



ΕΦΗΜΕΡΙΣ ΤΗΣ ΚΥΒΕΡΝΗΣΕΩΣ

ΤΗΣ ΕΛΛΗΝΙΚΗΣ ΔΗΜΟΚΡΑΤΙΑΣ

ΤΕΥΧΟΣ ΤΕΤΑΡΤΟ

Αρ. Φύλλου 133

19 Μαρτίου 2013

ΠΕΡΙΕΧΟΜΕΝΑ

ΑΠΟΦΑΣΕΙΣ

- Επανακαθορισμός της γραμμής της παραλίας στη θέση
«Αγία Άννα», νήσου Νάξου 1
- Μερική άρση απόφασης κήρυξης αναδασωτέας για
έκταση εμβαδού 2.504,64 τ.μ. στη θέση «Καλαμάκι»
Νήσου Σκιάθου..... 2
- Κήρυξη ως αναδασωτέας έκτασης δάσους συνολικού
εμβαδού 1,076 στρεμμάτων που βρίσκεται στη θέση
«Κανάτα» δημοτικής κοινότητας Ιθάκης δημοτικής
ενότητας Ιθάκης δήμου Ιθάκης Π.Ε. Ιθάκης 3

ΑΠΟΦΑΣΕΙΣ

- Αριθ. 9802/2846 (1)
Επανακαθορισμός της γραμμής της παραλίας στη θέση
«Αγία Άννα», νήσου Νάξου.

Η ΓΕΝΙΚΗ ΓΡΑΜΜΑΤΕΑΣ
ΑΠΟΚΕΝΤΡΩΜΕΝΗΣ ΔΙΟΙΚΗΣΗΣ ΑΙΓΑΙΟΥ

Έχοντας υπόψη:

1. Τις διατάξεις του Ν. 2971/2001 (ΦΕΚ 285/τ.Α/19-12-2001) «περί αιγιαλού και παραλίας» και ειδικότερα των άρθρων 3, 5 και 7 όπως ισχύουν.
2. Τις διατάξεις του Ν.Δ 439/70 «περί συμπληρώσεως των διατάξεων περί αιγιαλού».
3. Τις διατάξεις του 3200/55 «περί διοικητικής αποκέντρωσης», όπως αυτές τροποποιήθηκαν και ισχύουν σήμερα με τα Ν.Δ 532/1970, Β.Δ 704/1970, Β.Δ 705/1970, Β.Δ 192/1972, Π.Δ 71/1984, Π.Δ 347/1986, Ν. 2026/1992 και Π.Δ 97/1993.
4. Τις διατάξεις του άρθρου 19 παραγρ. 5 Ν. 2344/1995, του άρθρου 52 παρ. 6 Ν. 2218/1994, του άρθρου 4 παρ. 7 του Ν. 2240/1994, δυνάμει των οποίων αρμοδιότητες του Υπουργείου Οικονομικών που είχαν μεταβιβασθεί στους Νομάρχες, ανήκουν στον Περιφερειακό Δ/ντή, σε συνδυασμό με αυτές του άρθρου 14 παρ. 2 του Ν. 2399/96 με τις οποίες προβλέπεται η κατάργηση των θέσεων των Περιφερειακών Δ/ντών, οι αρμοδιότητες πλέον του οποίου περιήλθαν στο Γενικό Γραμματέα της Περιφέρειας και ασκούνται από τον αναπληρωτή Περιφερειακό Δ/ντή.
5. Τις διατάξεις του τετάρτου εδαφίου της παρ. 2 του άρθρου 1 και της παρ. 6 του ιδίου άρθρου του Ν. 2503/97 "Διοίκηση, οργάνωση, στελέχωση της Περιφέρειας, ρύθμιση θεμάτων για την Τοπική Αυτοδιοίκηση και άλλες

διατάξεις" (ΦΕΚ 107/Α), σύμφωνα με τις οποίες οι Περιφερειακές Υπηρεσίες του Υπουργείου Οικονομικών, που συγκροτούσαν την Περιφερειακή Διοίκηση του Νομού ή της Νομαρχίας, δεν υπήχθησαν στην ενιαία οργανική μονάδα της Περιφέρειας, ούτε καταργήθηκαν αλλά αποτελούν από 1-9-1997, Υπηρεσίες του Υπουργείου Οικονομικών.

6. Το υπ' αριθμ. 28979/31-7-1997 έγγραφο της Δ/σης Διοίκησης του Υπουργείου Εσωτερικών, Δημ. Διοίκησης και Αποκέντρωσης, σύμφωνα με το οποίο οι αρμοδιότητες του Γενικού Γραμματέα της Περιφέρειας σε θέματα Υπηρεσιών του Υπουργείου Οικονομικών, μεταφέρονται από 1-9-1997 στον Υπουργό Οικονομικών.

7. Τον Ν. 3220/2004, «Μέτρα αναπτυξιακής και κοινωνικής πολιτικής - αντικειμενοποίηση του φορολογικού ελέγχου κ.α διατάξεις» (ΦΕΚ 15/Α/28-1-2004).

8. Τη με αριθμό 1030067/296/Α006/7-4-2004, εγκύκλιο, της Δ/σης Οργάνωσης του Υπουργείου Οικονομίας και Οικονομικών.

9. Την υπ' αριθμόν 562/2005 Γνωμοδότηση του Νομικού Συμβουλίου του Κράτους σχετικά με την διάταξη του άρθρου 5 παρ. 5 εδ. γ' του Ν.2971/2001.

10. Τις διατάξεις των άρθρων 6, 280 και 283 του Ν. 3852/2010 «Νέα Αρχιτεκτονική της Αυτοδιοίκησης και της Αποκεντρωμένης Διοίκησης -Πρόγραμμα Καλλικράτης» (ΦΕΚ 87/Α/7-6-2010),

11. Το υπ' αριθμ. 143/23.12.2010 Π.Δ/γμα (ΦΕΚ 236Α/27.12.2010) των Υπουργών Εσωτερικών Αποκέντρωσης και Ηλεκτρονικής Διακυβέρνησης και Οικονομικών, που αφορά στη σύσταση του Οργανισμού της Αποκεντρωμένης Διοίκησης Αιγαίου.

12. Το υπ' αριθμ. πρωτ. Δ6Α1022671/ΕΞ/10-02-2011 έγγραφο της Γενικής Γραμματείας Φορολογικών και Τελωνιακών θεμάτων του Υπουργείου Οικονομικών περί «Αρμοδιότητας Υπογραφής».

13. Την υπ' αριθμ. 50458/6402/30.10.2012 απόφαση της Γενικής Γραμματέως της Αποκεντρωμένης Διοίκησης Αιγαίου (ΦΕΚ 3167/Β/29.11.2012) περί παροχής εξουσιοδότησης υπογραφής πράξεων και εγγράφων «Με εντολή Γενικού Γραμματέα» στον Προϊστάμενο της Γενικής Δ/σης Εσωτερικής Λειτουργίας της Αποκεντρωμένης Διοίκησης Αιγαίου και στους Προϊσταμένους των οργανικών μονάδων αυτής.

14. Την από 2-8-2012 έκθεση της επιτροπής για τον επανακαθορισμό της γραμμής της παραλίας, στην περιοχή «Αγία Άννα», νήσου Νάξου και το από Οκτώβριο του 2011 τοπογραφικό, υψομετρικό και κτηματολογικό διάγραμμα, εξαρτημένο από το κρατικό δίκτυο (ΕΓΣΑ 87), κλίμακας 1:500, το οποίο συντάχθηκε από τον Τοπογράφο

Μηχανικό Μιχαήλ Κριθάρη, σε μία πινακίδα, ελέγχθηκε για την ακρίβεια της αποτύπωσης στις 2-8-2012 από τον Θεόδωρο Κιουπίδη, Τεχνολόγο Τοπογράφο Μηχανικό της Κτηματικής Υπηρεσίας Ν. Κυκλάδων και θεωρήθηκε την ίδια ημερομηνία από την Μαρία Γούναρη, Αναπληρώτρια Προϊσταμένη της Κτηματικής Υπηρεσίας Ν. Κυκλάδων.

15. Το με αριθ. πρωτ. 333/15.2.2013 έγγραφο της Κτηματικής Υπηρεσίας Ν. Κυκλάδων, αποφασίζουμε:

Επικυρώνουμε την από 2-8-2012 έκθεση της κατά το άρθρο 3, του Ν.2971/2001 αρμοδίας επιτροπής, για τον επανακαθορισμό της γραμμής της παραλίας, στη θέση «Αγία Άννα», νήσου Νάξου, καθώς επίσης και το από Οκτώβριο του 2011 τοπογραφικό, υψομετρικό και κτηματολογικό διάγραμμα, εξαρτημένο από το κρατικό δίκτυο (ΕΓΣΑ 87), κλίμακας 1:500, το οποίο συντάχθηκε από τον Τοπογράφο Μηχανικό Μιχαήλ Κριθάρη, σε μία πινακίδα, ελέγχθηκε για την ακρίβεια της αποτύπωσης στις 2.8.2012 από τον Θεόδωρο Κιουπίδη, Τεχνολόγο Τοπογράφο Μηχανικό της Κτηματικής Υπηρεσίας Ν. Κυκλάδων και θεωρήθηκε την ίδια ημερομηνία από την Μαρία Γούναρη, Αναπληρώτρια Προϊσταμένη της Κτηματικής Υπηρεσίας Ν. Κυκλάδων.

Επανακαθορίζουμε τοπικά επί του ανωτέρω τοπογραφικού διαγράμματος τη γραμμή της παραλίας (μεταξύ των σημείων 24'-25' του αρχικού καθορισμού), ως εξής: 24'-24α-Α-Β-24''-25'' και την ταυτίζουμε με τη γραμμή δόμησης όπως αυτή καθορίστηκε με την 16647/2466/20-4-2012 απόφαση της Γενικής Διεύθυνσης ΧΩ.ΠΕ.ΠΟ της Αποκεντρωμένης Διοίκησης Αιγαίου.

Η απόφαση αυτή με την έκθεση της επιτροπής και το τοπογραφικό διάγραμμα να δημοσιευθούν στην Εφημερίδα της Κυβερνήσεως.

Ερμούπολη, 25 Φεβρουαρίου 2013

Με εντολή Γενικής Γραμματέως
Αποκεντρωμένης Διοίκησης
Η Γενική Διευθύντρια
ΒΑΣΙΛΙΚΗ ΜΠΑΛΑΣΚΑ

ΕΚΘΕΣΗ ΕΠΙΤΡΟΠΗΣ ΚΑΘΟΡΙΣΜΟΥ ΤΩΝ ΟΡΙΩΝ ΤΟΥ
ΑΙΓΙΑΛΟΥ
(ΑΡΘΡΟ 3 Ν. 2971/19-12-2001)

Για τον επανακαθορισμό των ορίων της παραλίας στη θέση «Αγία Άννα», νήσου Νάξου.

Στη Νάξο, σήμερα 2-8-2012, οι υπογεγραμμένοι:

1. ΜΑΡΙΑ ΓΟΥΝΑΡΗ, Αναπληρώτρια προϊσταμένη της Κτηματικής Υπηρεσίας Νομού Κυκλάδων, ως πρόεδρος,

2. ΘΕΟΔΩΡΟΣ ΚΙΟΥΠΙΔΗΣ, Τεχνολόγος Τοπογράφος Μηχανικός ως μέλος,

3. ΑΛΕΞΑΝΔΡΟΣ ΑΠΟΣΤΟΛΟΠΟΥΛΟΣ, Λιμενάρχης Νάξου, ως μέλος,

4. ΑΝΤΩΝΗΣ ΠΑΥΛΟΠΟΥΛΟΣ, αναπληρωτής προϊστάμενος του Γραφείου Δόμησης Νάξου, ως μέλος.

Γραμματέας της επιτροπής είναι η Ψιλλοπούλου Αγγελική, υπάλληλος της Κτηματικής Υπηρεσίας Ν. Κυκλάδων, Το μέλος της Επιτροπής:

5. Ο Διευθυντής Περιβάλλοντος και Χωρικού Σχεδιασμού της Γενικής Γραμματείας Αποκεντρωμένης Διοίκησης Αιγαίου και αν και προσκλήθηκε με την με αριθ. οικ. 1375/27-7-2012 πρόσκληση της προέδρου, δεν παρευρέθηκε, αποτελούντες την επιτροπή καθορισμού των ορίων του αιγιαλού δυνάμει του άρθρου 3 του Ν. 2971/19-12-2001, σε συνδυασμό με την με αριθ. 9768/28-9-2011 απόφαση του Γενικού Γραμματέα Αποκεντρωμένης Διοίκησης Αιγαίου, μεταβήκαμε επί τόπου στην προαναφερθείσα περιοχή και

Λαβόντες υπ' όψη:

1. Την άνευ ημερομηνία αίτηση της Ελένης συζ. Δημητρίου Μπαρδή (η οποία πήρε αριθ. πρωτ. 1143/21-5-2009) για τον επανακαθορισμό των ορίων του αιγιαλού στην εν λόγω θέση.

2. Το τοπογραφικό, υψομετρικό και κτηματολογικό διάγραμμα, εξαρτημένο από το κρατικό δίκτυο (ΕΓΣΑ 87), το οποίο συντάχθηκε τον Οκτώβριο του 2011 από τον Μιχαήλ Κριθάρη, Τοπογράφο μηχανικό σε μία πινακίδα σε κλίμακα 1:500, ελέγχθηκε επιτόπου για την ακρίβεια της αποτύπωσης στις 2-8-2012 από τον Θεόδωρο Κιουπίδη, Τεχνολόγο Τοπογράφο Μηχ/κό της Κτηματικής Υπηρεσίας Ν. Κυκλάδων και θεωρήθηκε την ίδια ημερομηνία από την Μαρία Γούναρη, αναπληρώτρια προϊσταμένη της Κτηματικής Υπηρεσίας Ν. Κυκλάδων.

3. Τις διατάξεις του Ν. 2971/2001 «Αιγιαλός, παραλία και άλλες διατάξεις» όπως αυτός ισχύει, και τον Ν. 1337/83 καθώς και την προς αυτόν σχετική Δικαστηριακή και Διοικητική Νομολογία.

4. Το ΦΕΚ 863/Δ/4-10-2002 με το οποίο καθορίστηκαν τα όρια του αιγιαλού στην εν λόγω περιοχή.

5. Την από την επιτόπια μετάβαση σχηματισθείσα αντίληψη περί του πλάτους της βρεχόμενης ζώνης της ξηράς καθώς και τα στοιχεία που προβλέπονται από το άρθρο 9 του Ν. 2971/2001 και ειδικότερα:

Α) Πρόκειται για αμμώδη τουριστική ακτή εντός του οικισμού τα Αγίας Άννας Νάξου.

Β) Το παραλιακό μέτωπο σε απόσταση 15-20 μ από τη θάλασσα είναι πυκνοδομημένο. Οι εκτάσεις είναι επίπεδες και χονδρικά σε υψόμετρο θαλάσσης.

Γ) Δεν υπάρχει φυσική βλάστηση λόγω πυκνής δόμησης.

Δ) Η περιοχή προσβάλλεται από ανέμους Δυτικών και Νοτιοδυτικών διευθύνσεων και προστατεύεται από βόρειους και το ανάπτυγμα πελάγους εκτείνεται προς τα νοτιοδυτικά και περιορίζεται προς τα δυτικά. Η επίδραση του κυματισμού στην ακτή δεν είναι ιδιαίτερα έντονη.

Ε) Ο πυθμένας είναι αμμώδης και με μικρά βάθη κοντά στην ακτή.

Στ) Δεν παρατηρήθηκαν παράκτιοι φυσικοί πόροι.

Ζ) Δεν υπάρχουν ευπαθή οικοσυστήματα και προστατευόμενες περιοχές

Η) Δεν υπάρχουν γνωστά και καταγεγραμμένα δημόσια ακίνητα.

Θ) Δεν υφίσταται κτηματολόγιο.

6. Την 16647/2466/20-4-2012 πράξη της Γενικής Διεύθυνσης ΧΩ.ΠΕ.ΠΟ. της Αποκεντρωμένης Διοίκησης Αιγαίου επί του ιδίου πιο πάνω αναφερομένου τοπογραφικού διαγράμματος, που συνέταξε ο τοπογράφος μηχανικός Μιχαήλ Κριθάρης, με την οποία καθορίζεται η νομίμως διαμορφωμένη γραμμή δόμησης, σύμφωνα με την παρ. 5 του άρθρου 7 του Ν. 2971/2001, αποφασίζουμε:


1. Επανακαθορίζουμε τοπικά επί του ανωτέρω τοπογραφικού διαγράμματος, τη γραμμή της παραλίας (μεταξύ των σημείων 24'-25' του αρχικού καθορισμού), ως εξής: 24'-24α'-Α-Β-24''-25'. και τη ταυτίζουμε με τη γραμμή δόμησης όπως αυτή καθορίστηκε με την 16647/2466/20-4-2012. της Γενικής Διεύθυνσης ΧΩ.ΠΕ.ΠΟ της Αποκεντρωμένης Διοίκησης Αιγαίου.


Η Επιτροπή

Η Πρόεδρος
ΜΑΡΙΑ ΓΟΥΝΑΡΗ

Τα Μέλη

ΘΕΟΔΩΡΟΣ ΚΙΟΥΠΙΔΗΣ
ΑΛΕΞΑΝΔΡΟΣ ΑΠΟΣΤΟΛΟΠΟΥΛΟΣ
ΑΝΤΩΝΙΟΣ ΠΑΥΛΟΠΟΥΛΟΣ

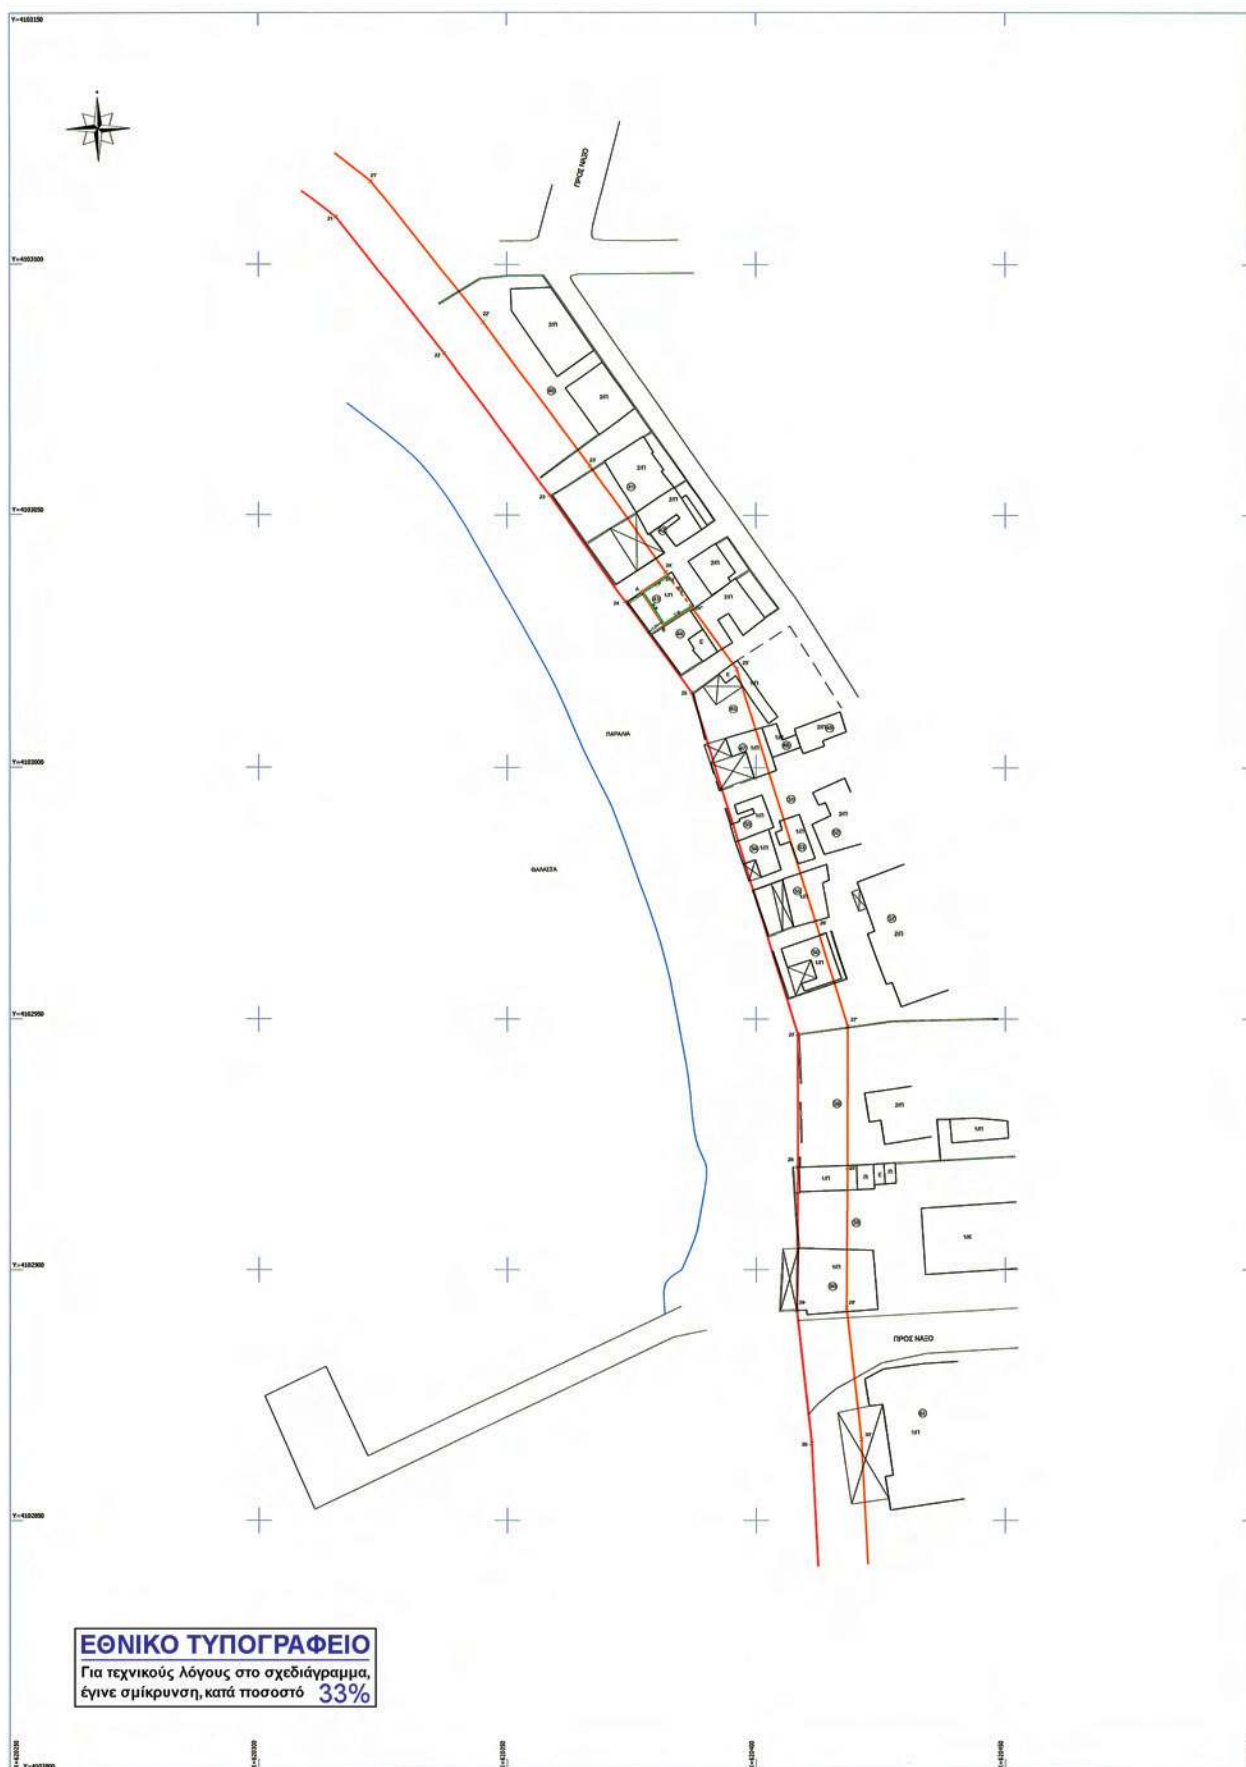

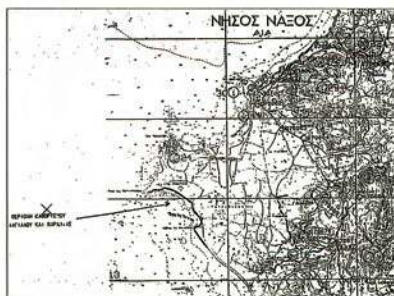

ΥΠΟΜΝΗΜΑ ΕΠΙΤΡΟΠΗΣ

- ΤΟ ΠΑΡΟΝ ΤΟΠΟΓΡΑΦΙΚΟ ΔΙΑΓΡΑΜΜΑ ΣΥΝΟΔΕΥΕΙ ΤΗΝ ΑΠ Ο 02/08/2012 ΕΚΘΕΣΗ ΤΗΣ ΕΠΙΤΡΟΠΗΣ ΕΠΑΝΑΚΑΘΟΡΙΣΜΟΥ ΤΩΝ ΟΡΙΩΝ ΤΟΥ ΑΙΓΑΛΟΥ (ΑΡΘΡΟ 3 ΤΟΥ Ν. 2971/2001)
- Η ΕΠΙΤΡΟΠΗ ΠΡΟΚΕΙΜΕΝΟΥ ΝΑ ΕΠΑΝΑΚΑΘΟΡΙΣΕΙ ΤΗΝ ΓΡΑΜΜΗ ΠΑΡΑΛΙΑΣ ΣΥΜΦΩΝΑ ΜΕ ΤΗΝ ΠΑΡ.5 ΤΟΥ ΑΡΘΡΟΥ 7 ΤΟΥ Ν.2971/2001 ΕΛΑΒΕ ΥΠΟΨΗ ΤΗΣ ΤΗΝ ΥΠ' ΑΡΙΘΜ. 16647/24661/20-04-2012 ΠΡΑΞΗ ΚΑΘΟΡΙΣΜΟΥ ΓΡΑΜΜΗΣ ΔΟΜΗΣΗΣ ΤΗΣ ΓΕΝΙΚΗΣ ΔΙΕΥΘΥΝΣΗΣ ΧΩ.ΠΕ.Π. ΤΗΣ ΑΠΟΚΕΝΤΡΙΜΕΝΗΣ ΔΙΟΙΚΗΣΗΣ ΑΙΓΑΙΟΥ, ΑΠΟΣΠΑΣΜΑ (ΒΕΒΑΙΩΣΗ) ΤΗΣ ΟΠΟΙΑΣ ΕΧΕΙ ΩΣ ΑΚΟΛΟΥΘΩΣ

ΑΠΟΚΕΝΤΡΙΜΕΝΗ ΔΙΟΙΚΗΣΗ ΑΙΓΑΙΟΥ
ΓΕΝΙΚΗ ΔΙΕΥΘ. ΧΩ.ΠΕ.Π.
Αριθ. Πρωτ. 16647/2466

ΒΕΒΑΙΩΣΗ

Ο υπογράφων ΕΥΣΤΡΑΤΙΟΣ ΔΟΥΛΔΟΥΡΗΣ Αρχιτέκτων Μηχανικός, Προϊστάμενος της Γεν. Δ/σης ΧΩ.ΠΕ.ΠΟ Αποκεντρωμένης Διοίκησης Αιγαίου

ΒΕΒΑΙΩΣΗ

Α. ΙΣΤΟΡΙΚΟ ΟΙΚΙΣΜΟΥ «ΑΓΙΑΣ ΑΝΝΑΣ»

Ο οικισμός «ΑΓΙΑΣ ΑΝΝΑΣ» του Δήμου Νάξου της Νήσου Νάξου του Νομού Κυκλάδων ανήκει προηγουμένως στην Κοινότητα Αγίου Αρσένιου η οποία αναγνωρίσθηκε με το από 29-8-1912 Β.Δ. (ΦΕΚ 261Α/1912).

Ο οικισμός «ΑΓΙΑΣ ΑΝΝΑΣ» φαίνεται να έχει απογραφεί για πρώτη φορά το έτος 1971 με αριθμό κατοίκων επτά (7).

Λόγω του χρόνου πρώτης απογραφής το 1971 και σε συνδυασμό με τον αριθμό των κατοίκων αυτού, ο οικισμός «ΑΓΙΑΣ ΑΝΝΑΣ» κατατάσσεται στην κατηγορία των οικισμών μέχρι δύο χιλιάδες (2000) κατοίκους και με βάση τα δεδομένα αυτά, έχουν εφαρμογή την ΑΓΙΑ ΑΝΝΑ οι οικείες διατάξεις της παρ. 5 του άρθρου 7 του Νόμου 2971/2001 (ΦΕΚ 285Α/19-12-2001) περί «Αιγιαλού και παραλίας και άλλες διατάξεις».

Β. ΠΡΟΣΔΙΟΡΙΣΜΟΣ ΝΟΜΙΜΩΣ ΔΙΑΜΟΡΦΩΜΕΝΗΣ ΓΡΑΜΜΗΣ ΔΟΜΗΣΗΣ ΣΤΟΝ ΟΙΚΙΣΜΟ «ΑΓΙΑ ΑΝΝΑ»

Στον οικισμό «ΑΓΙΑ ΑΝΝΑ» ν. Νάξου η νομίμως διαμορφωμένη γραμμή δόμησης προσδιορίζεται με βάση την θέση των νομίμως υφιστάμενων κτισμάτων της πρώτης σειράς από την θάλασσα. Προεκτείνον επαρκή στοιχεία μόνο για ένα (1) κτίριο που προϋφίσταται του έτους 1955 (αρ. πρωτ. 3819/23-8-11 Βεβαίωση της Πολ. Υπ.ρ. Δ. Νάξου & Μικρών Κυκλάδων νόμιμης υπόστασης κτιρίου Ιδιοκτησίας Μικραδελ Ελένης) και συνεπώς η οικοδομή αυτή προσδιορίζει γραμμή δόμησης όπως αυτή σημειώνεται με πράσινο χρώμα και με τα στοιχεία : 24α', Α, Β, 24" επί του παρόντος τοπογραφικού διαγράμματος σε κλίμακα 1/500.

Πειραιάς 20/4/2012
Ο ΒΕΒΑΙΩΝ
ΓΕΝ. ΔΙΕΥΣ. ΧΩ.ΠΕ.ΠΟ Α.Δ.Α

ΕΥΣΤΡΑΤΙΟΣ ΔΟΥΛΔΟΥΡΗΣ
ΑΡΧΙΤ. ΜΗΧΑΝΙΚΟΣ

ΠΡΟΤΟΤΥΠΟ ΤΗΣ ΠΑΡΑΠΑΝΩ ΠΡΑΞΗΣ (ΤΟΠΟΓΡΑΦΙΚΟ ΔΙΑΓΡΑΜΜΑ) ΦΥΛΑΣΣΕΤΑΙ ΣΤΟ ΣΧΕΤΙΚΟ ΦΑΚΕΛΟ ΤΗΣ ΚΤΗΜΑΤΙΚΗΣ ΥΠΗΡΕΣΙΑΣ ΤΟΥ ΝΟΜΟΥ ΚΥΚΛΑΔΩΝ.

- ΓΡΑΜΜΗ ΠΑΡΑΛΙΑΣ ΠΟΥ ΚΑΤΑΡΤΙΣΤΕΙΤΑΙ
ΝΕΑ ΓΡΑΜΜΗ ΠΑΡΑΛΙΑΣ [24' , 24" , Α, Β, 24"]
ΤΑΥΤΙΣΤΕΙΤΑΙ ΜΕ ΤΗΝ ΝΟΜΙΜΑ ΔΙΑΜΟΡΦΩΜΕΝΗ ΓΡ.ΔΟΜΗΣΗΣ
- ΓΡΑΜΜΗ ΑΙΓΑΛΟΥ
ΓΡΑΜΜΗ ΔΟΜΗΣΗΣ

- ΟΙ ΚΟΡΥΦΕΣ ΤΩΝ ΟΡΙΟΓΡΑΦΩΝ ΟΡΙΖΟΝΤ ΙΑΙ ΜΕ ΟΡΘΟΓΩΝΙΕΣ ΣΥΝΤΕΤΑΓΜΕΝΕΣ
ΕΞΑΡΤΗΜΕΝΕΣ ΑΠΟ ΤΟ ΚΡΑΤΙΚΟ ΔΙΚΤΥΟ

ΠΡΟΕΔΡΟΣ

ΜΑΡΙΑ ΓΟΥΝΑΡΗ
Αν.πλ. Προϊστάμενη ΚΥΚΚ

ΤΑ ΜΕΛΗ

1) ΚΙΟΥΠΙΔΗΣ ΘΕΟΔ.
ΤΟΠΟΓΡΑΦΟΣ ΜΗΧΑΝΙΚΟΣ ΚΥΚΚ

ΚΤΗΜΑΤΙΚΗ ΥΠΗΡΕΣΙΑ ΚΥΚΛΑΔΩΝ
ΔΙΕΥΣ. 2) ΠΑΥΛΟΥΔΑΚΗΣ ΑΝΤΩΝΗΣ
Συν. 16/1/2012
ΠΡΟΕΔΡΟΣ ΝΑΞΟΥ

3) ΑΠΟΣΤΟΛΟΠΟΥΛΟΣ ΑΛΕΞΑΝΔΡΟΣ
Α/Χ/Σ ΝΑΞΟΥ

ΠΙΝΑΚΑΣ ΣΥΝΤΕΤΑΓΜΕΝΩΝ ΓΡΑΜΜΩΝ ΔΙΑΓΡΑΜΜΑΤΟΣ
ΕΠΑΝΑΚΑΘΟΡΙΣΜΟΥ ΠΑΡΑΛΙΑΣ

Ενδεικτικός πίνακας συντεταγμένων γραμμής η οποία από Φ.Ε.Κ. 863Α/04-10-2002 στην περιοχή επανακαθορίζεται

Α/Α	X	Y
21	620315.58	4103109.36
22	620317.32	4103082.36
23	620318.59	4103054.00
24	620323.80	4103032.94
25	620387.10	4103014.94
26	620408.39	4102947.03
27	620408.35	4102920.34
28	620408.13	4102891.83
29	620411.15	4102865.26
30	620411.15	4102865.26

Συντεταγμένες γραμμής παραλίας στην περιοχή επανακαθορισμού

Α/Α	X	Y	Παρατηρήσεις
21'	620322.61	4103116.57	Από Φ.Ε.Κ. 863Α/04-10-2002
22'	620345.22	4103088.49	Από Φ.Ε.Κ. 863Α/04-10-2002
23'	620366.66	4103059.93	Από Φ.Ε.Κ. 863Α/04-10-2002
24'	620381.87	4103038.84	Από Φ.Ε.Κ. 863Α/04-10-2002
24α'	620382.24	4103038.35	Από Φ.Ε.Κ. 261
Α	620376.95	4103034.94	Με κορυφή
Β	620391.45	4103024.09	Με κορυφή
24"	620387.14	4103031.72	Από Φ.Ε.Κ. 863Α/04-10-2002
25'	620386.13	4103019.54	Από Φ.Ε.Κ. 863Α/04-10-2002
26'	620411.91	4102999.35	Από Φ.Ε.Κ. 863Α/04-10-2002
27'	620418.39	4102948.95	Από Φ.Ε.Κ. 863Α/04-10-2002
28'	620418.37	4102920.30	Από Φ.Ε.Κ. 863Α/04-10-2002
29'	620418.15	4102892.41	Από Φ.Ε.Κ. 863Α/04-10-2002
30'	620411.12	4102866.08	Από Φ.Ε.Κ. 863Α/04-10-2002

ΠΙΝΑΚΑΣ ΙΔΙΟΚΤΗΤΩΝ

Α/Α	Ιδιοκτήτης	Αριθμός Αδείας
39-40	Ζηλωτός	735/03 (Αριθ. 913/03)
41	Ζηλωτός	296/91
42	Ζηλωτός	253/93
43	Μικραδελ Ελένη	1337/1983
44	Ζηλωτός	1337/1983
45	Ζηλωτός	1337/1983
47	Ζηλωτός	780/93
50	Ζηλωτός	1337/1983
54	Ζηλωτός	1337/1983
55	Ζηλωτός	1337/1983
56	Ζηλωτός	1337/1983
58	Ζηλωτός	844/93
59	Ζηλωτός	1337/1983
60	Ζηλωτός	1337/1983

ΤΟΠΟΓΡΑΦΙΚΟ ΔΙΑΓΡΑΜΜΑ
ΕΠΑΝΑΚΑΘΟΡΙΣΜΟΣ ΟΡΙΩΝ ΑΙΓΑΛΟΥ - ΠΑΡΑΛΙΑΣ

ΕΝΔΙΑΦΕΡΟΜΕΝΟΣ : ΜΠΑΡΔΗ ΕΛΕΝΗ
ΠΕΡΙΟΧΗ : ΑΓΙΑ ΑΝΝΑ
ΔΗΜΟΣ : ΝΑΞΟΥ
ΕΠΑΡΧΙΑ : ΚΥΚΛΑΔΩΝ
ΑΡΜΟΔΙΑ ΚΤΗΜ. ΥΠΗΡ. : ΣΥΡΟΥ
ΝΟΜΑΡΧΙΑ : ΚΥΚΛΑΔΩΝ

ΚΛΙΜΑΚΑ 1: 500

ΤΡΙΓΩΝΟΜΕΤΡΙΚΗ ΕΞΑΡΤΗΣΗ :
ΥΠΟΜΕΤΡΙΚΗ ΑΝΕΠΙΣΤΑ : ΚΡΑΤΙΚΟ ΔΙΚΤΥΟ (Α.Σ.Δ.) - ΕΣΤΑ 87
ΜΕΘΟΔΟΣ ΑΝΟΤΥΠΩΣΗΣ : ΤΟΠΟΓΡΑΦΙΚΑ
ΧΡΟΝΟΛΟΓΙΑ ΑΝΟΤΥΠΩΣΗΣ : ΟΚΤΩΒΡΙΟΣ 2011

ΥΠΟΜΝΗΜΑ ΣΥΜΒΟΛΩΝ

----- ΚΑΤΑΡΓΟΥΜΕΝΑ ΟΡΙΑ ΠΑΡΑΛΙΑΣ
----- ΓΡΑΜΜΗ ΑΙΓΑΛΟΥ
----- ΝΕΑ ΓΡΑΜΜΗ ΠΑΡΑΛΙΑΣ
----- ΜΑΝΔΡΟΤΟΧΟΣ
----- ΣΥΡΜΑΤΟΠΛΕΓΜΑ
@ Α/Α ΙΔΙΟΚΤΗΣΙΑΣ
un ΧΑΡΑΚΤΗΡΙΣΜΟΣ ΚΤΗΡΕΩΝ

ΜΟ ΣΧΑΤΟ ΟΚΤΩΒΡΙΟΣ 2011
Ο ΜΗΧΑΝΙΚΟΣ

Ε Ληφθέντες επί τόπου 02-08-2012
ΚΙΟΥΠΙΔΗΣ ΘΕΟΔΩΡΟΣ
Τοπογράφος Μηχανικός ΚΥΚΚ

Θεωρήθηκε 02-08-2012
ΓΟΥΝΑΡΗ ΜΑΡΙΑ
Αν.πλ. Προϊστάμενη ΚΥΚΚ

ΚΤΗΡΙΑ

Αριθ. 84/6163

(2)

Μερική άρση απόφασης κήρυξης αναδασωτέας για έκταση εμβαδού 2.504,64 τ.μ. στη θέση «Καλαμάκι» Νήσου Σκιάθου.

Η ΓΕΝΙΚΗ ΓΡΑΜΜΑΤΕΑΣ ΑΠΟΚΕΝΤΡΩΜΕΝΗΣ
ΔΙΟΙΚΗΣΗΣ ΘΕΣΣΑΛΙΑΣ - ΣΤΕΡΕΑΣ ΕΛΛΑΔΑΣ

Έχοντας υπόψη:

1. Τις διατάξεις των άρθρων 24 παρ. 1 και 117 παρ. 3 του Συντάγματος της Χώρας.

2. Τις διατάξεις του άρθρου 44 παρ. 3 και 4 του Ν. 998/1979 «Περί Προστασίας των Δασών και των Δασικών εν γένει εκτάσεων της χώρας», όπως η παρ. 4 προστέθηκε με την παρ. 3 του άρθρου 36 του Ν. 3698/2008.

3. Την υπ' αριθμ. 97870/2248/7-5-2009 εγκύκλιο του Υπουργείου Αγροτικής Ανάπτυξης και Τροφίμων Τμήμα Αλλαγής Χρήσης "Οδηγίες για την εφαρμογή του αρθρ. 36 του Ν. 3698/2008".

4. Την υπ' αριθμ. 117846/530/7-4-2011 διαταγή του Υπουργείου Ενέργειας και Κλιματικής Αλλαγής "Άρση αναδάσωσης για την πραγματοποίηση επιτρεπτών επεμβάσεων".

5. Τις υπ' αριθμ. 160417/1180/8-7-1980 και 182447/3049/24-9-1980 διαταγές του Υπουργείου Γεωργίας 'Οδηγίες για τις αναδασωτέες εκτάσεις".

6. Την υπ' αριθμ. 1740/16-7-1982 (ΦΕΚ 149/τ.Δ'/13-5-1983) απόφαση του Διευθυντού Δασών Μαγνησίας, με την οποία κηρύχθηκε ως αναδασωτέα, έκταση 505.000,00 τ.μ. στη θέση «Καλαμάκι» του Δήμου Σκιάθου Ν. Μαγνησίας, λόγω πυρκαγιάς.

7. Τις διατάξεις του Ν. 3852/4-6-2010 (ΦΕΚ 87/τ.Α'/7-6-2010) «Νέα Αρχιτεκτονική της Αυτοδιοίκησης και της Αποκεντρωμένης Διοίκησης - Πρόγραμμα Καλλικράτης».

8. Τις διατάξεις του Π.Δ. 138/23-12-2010 (ΦΕΚ 231/τ.Α'/27-12-2010) «Οργανισμός Αποκεντρωμένης Διοίκησης Θεσσαλίας - Στερεάς Ελλάδας».

9. Την υπ' αριθμ. 1764/142846/2-12-2011 αναφορά - πρόταση του Δασαρχείου Σκοπέλου, για μερική άρση της υπ'

αριθμ. 1740/16-7-1982 απόφασης κήρυξης ως αναδασωτέας, από έκταση εμβαδού 2.504,64 τ.μ. στη θέση «Καλαμάκι» νήσου Σκιάθου.

10. Την υπ' αριθμ. 3394/16-12-2011 παραπομπή του Διευθυντή Δασών Μαγνησίας για άρση αναδάσωσης στην Πρωτοβάθμια Επιτροπή Επιλύσεως Δασικών Αμφισβητήσεων Ν. Μαγνησίας.

11. Το υπ' αριθμ. 5/9-1-2013 έγγραφο της Πρωτοβάθμιας Επιτροπής Επιλύσεως Δασικών Αμφισβητήσεων Ν. Μαγνησίας, με το οποίο κοινοποιήθηκε η θετική απόφαση της με αριθμ. 43/2012, αποφασίζουμε:

Αίρουμε μερικώς την υπ' αριθμ. 1740/16-7-1982 (ΦΕΚ 149/τ.Δ'/13-5-1983) απόφαση του Διευθυντή Δασών Ν. Μαγνησίας, με την οποία κηρύχθηκε ως αναδασωτέα έκταση εμβαδού 505.000,00 τ.μ. λόγω πυρκαγιάς, για έκταση 2.504,64 τ.μ. που βρίσκεται στη θέση «Καλαμάκι» του Δήμου Σκιάθου, όπως απεικονίζεται στο συνημμένο τοπογραφικό διάγραμμα, κλίμακας 1:2000, με στοιχεία (1, 2, 3, 4, ..., 75, 76, 77, 78, 1) και συντεταγμένες στο σύστημα ΕΓΣΑ 87, το οποίο αποτελεί αναπόσπαστο μέρος αυτής, προκειμένου να εκτελεσθεί έργο διάνοιξης δημοτικής οδού, η οποία αποτελεί επιτρεπτή επέμβαση περιλαμβανομένη στο ΣΤ' Κεφάλαιο του Ν. 998/79 σύμφωνα με την παρ. 3 του άρθρου 44 του ιδίου Νόμου.

Κατά τα λοιπά ισχύει η υπ' αριθμ. 1740/16-7-1982 (ΦΕΚ 149/τ.Δ'/13-5-1983) απόφαση του Διευθυντή Δασών Ν. Μαγνησίας.

Η απόφαση αυτή ισχύει από της δημοσίευσής της στην Εφημερίδα της Κυβερνήσεως.

Από τις διατάξεις της απόφασης αυτής δεν προκαλείται δαπάνη σε βάρος του Κρατικού Προϋπολογισμού.

Η απόφαση αυτή να δημοσιευθεί στην Εφημερίδα της Κυβερνήσεως.

Λάρισα, 15 Φεβρουαρίου 2013


Η Γενική Γραμματέας Αποκεντρωμένης Διοίκησης
ΚΑΛΛΙΟΠΗ ΓΕΡΑΚΟΥΔΗ

ΤΟΠΟΓΡΑΦΙΚΟ ΔΙΑΓΡΑΜΜΑ

Έκτασης εμβαδού 2.504,64τ.μ., στη θέση "Καλαμάκι" περιφέρειας Δήμου Σκιάθου προς μερική ^{αίρεση} της αριθ. 1740/16-7-1982 Απόφασης Δντη Δασών Μαγνησίας

ΚΛΙΜΑΚΑ 1:2000

Αντικείμενο: φ.δ.μ. Ε.Φ.Δ.Μ. 15-2-2013 Απόφαση 203 Γ.Γ.Α.Δ.Θ.Σ.Σ.Ε.

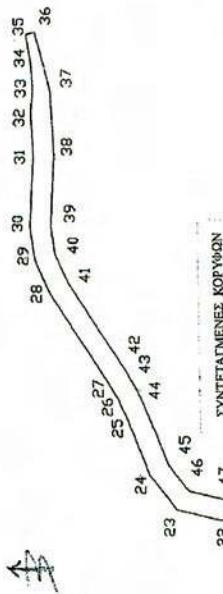ΧΑΡΤΗΣ ΓΕΝΙΚΟΥ ΠΡΟΣΑΝΑΤΟΛΙΣΜΟΥ
ΚΛΙΜΑΚΑ 1:20000

ΣΥΝΤΕΤΑΓΜΕΝΕΣ ΚΟΡΥΦΕΣ		ΕΚΓΛΩΣΣΗ ΕΜΒΑΔΟΥ = 2.504,64 τ.μ.	
Α/Α	X	Y	
1	452707.41	4331038.41	
2	452681.45	4331045.19	
3	452689.94	4331069.52	
4	452691.17	4331073.28	
5	452695.83	4331092.74	
6	452698.96	4331105.82	
7	452697.82	4331104.42	
8	452690.75	4331095.24	
9	452683.93	4331089.42	
10	452676.51	4331088.24	
11	452665.99	4331092.44	
12	452661.18	4331100.64	
13	452660.17	4331100.39	
14	452660.69	4331110.47	
15	452666.41	4331118.26	
16	452689.22	4331132.92	
17	452692.97	4331136.63	
18	452695.56	4331141.42	
19	452701.04	4331155.41	
20	452702.30	4331161.73	
21	452702.33	4331168.34	
22	452699.51	4331203.58	
23	452702.75	4331217.10	
24	452713.63	4331225.66	
25	452729.85	4331232.25	
26	452736.77	4331235.30	
27	452743.28	4331239.10	
28	452770.27	4331256.40	
29	452780.17	4331260.88	
30	452790.97	4331262.54	
31	452813.35	4331261.42	
32	452826.58	4331262.25	
33	452832.97	4331261.65	
34	452840.79	4331262.25	
35	452850.39	4331263.70	
36	452851.10	4331261.04	
37	452833.63	4331256.11	
38	452813.59	4331254.91	
39	452791.30	4331256.02	
40	452782.01	4331254.59	
41	452773.36	4331250.75	
42	452746.68	4331233.56	
43	452759.73	4331229.50	
44	452752.38	4331226.26	
45	452716.92	4331219.58	
46	452708.55	4331213.39	
47	452706.07	4331203.06	
48	452708.83	4331168.59	
49	452708.79	4331161.07	
50	452707.30	4331153.57	
51	452701.47	4331138.68	
52	452698.23	4331132.69	
53	452693.31	4331127.82	
54	452670.94	4331113.44	
55	452667.08	4331108.19	
56	452666.76	4331102.00	
57	452660.90	4331096.65	
58	452675.46	4331095.90	
59	452675.34	4331094.90	
60	452681.19	4331095.63	
61	452686.09	4331090.81	
62	452686.43	4331100.10	
63	452683.80	4331109.01	
64	452692.03	4331115.01	
65	452697.80	4331118.38	
66	452701.42	4331120.40	
67	452705.79	4331123.04	
68	452708.85	4331119.24	
69	452706.09	4331112.63	
70	452704.09	4331111.02	
71	452701.75	4331108.90	
72	452698.10	4331093.48	
73	452697.81	4331092.27	
74	452694.10	4331076.62	
75	452693.09	4331072.77	
76	452691.84	4331068.85	
77	452684.05	4331046.97	
78	452707.04	4331040.37	

Ο συντελεστής είναι στο
σχέδιο 1:2500Σκόπελος 14-1-2013
Ο ΣυντάκτηςΕΛΕΓΧΘΗΚΕ
Σκόπελος 14-1-2013
Ο ΔιορθωτήςΑθανάσιος Παπαγιάννης
Δασολόγος με βαθμό Α'Αθανάσιος Παπαγιάννης
Δασολόγος με βαθμό Α'

ΚΑ ΚΑΛΩΣΤΗ ΓΕΩΡΓΙΟΥΔΗ

ΕΘΝΙΚΟ ΤΥΠΟΓΡΑΦΕΙΟ
Για τεχνικούς λόγους στο σχεδιάγραμμα,
έγινε σμίκρυνση, κατά ποσοστό **87%**

Αριθ. 15247/2214

(3)

Κήρυξη ως αναδασωτέας έκτασης δάσους συνολικού εμβαδού 1,076 στρεμμάτων που βρίσκεται στη θέση «Κανάτα» δημοτικής κοινότητας Ιθάκης δημοτικής ενότητας Ιθάκης δήμου Ιθάκης Π.Ε. Ιθάκης.

Ο ΓΕΝΙΚΟΣ ΓΡΑΜΜΑΤΕΑΣ
ΑΠΟΚΕΝΤΡΩΜΕΝΗΣ ΔΙΟΙΚΗΣΗΣ ΠΕΛΟΠΟΝΝΗΣΟΥ,
ΔΥΤΙΚΗΣ ΕΛΛΑΔΑΣ ΚΑΙ ΙΟΝΙΟΥ

Έχοντας υπόψη:

1. Τις περί Διοικητικής αποκέντρωσης διατάξεις του Ν. 3200/1955 (ΦΕΚ τ.Α'/97/1955), όπως τροποποιήθηκε και συμπληρώθηκε μεταγενέστερα με το Ν.Δ. 532/1970 (ΦΕΚ τ.Α'/103/1970).
2. Του άρθρου 117 παρ. 3 του Συντάγματος.
3. Τις διατάξεις του Ν. 998/1979 (ΦΕΚ τ.Α'/289/1979) «περί προστασίας δασών και δασικών εν γένει εκτάσεων της χώρας και συγκεκριμένα:
 - α) Του άρθρου 38 παρ. 1.
 - β) Του άρθρου 41 παρ. 1 και 3.
4. Τις διατάξεις του Ν. 3208/2003 (ΦΕΚ τ.Α'/303/2003) «Προστασία των δασικών οικοσυστημάτων, κατάρτιση δασολογίου, ρύθμιση εμπραγμάτων δικαιωμάτων επί δασών και δασικών εν γένει εκτάσεων και άλλες διατάξεις».
5. Τις διαταγές του Υπουργείου Γεωργίας αριθμ.
 - α) 160417/1180/8-7-1980 και β) 182447/3049/24-9-1980.
6. Τον Ν. 2218/1994 (ΦΕΚ τ.Α'/90/1994) «Περί ίδρυσης Νομαρχιακής Αυτοδιοίκησης, τροποποίησης διατάξεων για την Πρωτοβάθμια αυτοδιοίκηση και την περιφέρεια και άλλες διατάξεις» όπως τροποποιήθηκαν μεταγενέστερα.
7. Τις διατάξεις του Ν. 3852/2010 (ΦΕΚ τ.Α'/87/2010) «Νέα Αρχιτεκτονική της Αυτοδιοίκησης και της αποκεντρωμένης Διοίκησης-Πρόγραμμα Καλλικράτης».
8. Τις διατάξεις του Π.Δ. 139/2010 (ΦΕΚ τ.Α'/232/2010) «Ορ-

γανισμός της αποκεντρωμένης Διοίκησης Πελοποννήσου, Δυτικής Ελλάδας και Ιονίου».

9. Την αναφορά της Δ/νσης Δασών Ν. Κεφαλληνίας με αριθμ. 15244/2212/11-12-2012 την οποία προτείνεται η κήρυξη ως αναδασωτέας, της αναφερόμενης στο θέμα έκτασης, αποφασίζουμε:

Κηρύσσουμε ως αναδασωτέα, με σκοπό τη διατήρηση του δασικού χαρακτήρα αυτής, τον αποκλεισμό διάθεσης της για άλλη χρήση και την αποκατάσταση της καταστραφείσας δασικής βλάστησης με φυσική αναγέννηση:

Την έκταση δάσους που κάηκε εμβαδού 1,076 στρεμμάτων, βρίσκεται στη θέση "Κανάτα" δημοτικής κοινότητας Ιθάκης δημοτικής ενότητας Ιθάκης δήμου Ιθάκης Π.Ε. Ιθάκης, εμφανίζεται με μαύρη διαγράμμιση στο συνημμένο απόσπασμα χάρτη Γ.Υ.Σ με αριθμό 6115/3 κλίμακας 1:5000 με τα στοιχεία 1-2-3-4-5-6-7-1 το οποίο συνοδεύει την απόφαση αυτή και ορίζεται ως εξής:

Ανατολικά: Με δάσος και μη δασική έκταση.

Δυτικά: Με οδό.

Βόρεια: Με δάσος.

Νότια: Με δάσος.

Κατά της απόφασης αυτής δύναται να ασκηθεί αίτηση ακύρωσης ενώπιον του (οικείου) τριμελούς Διοικητικού Εφετείου εντός εξήντα ημερών από την επομένη της δημοσίευσης ή κοινοποίησής της.

Από τις διατάξεις της απόφασης αυτής δεν προκαλείται δαπάνη σε βάρος του κρατικού προϋπολογισμού.


Η απόφαση αυτή να δημοσιευθεί στην Εφημερίδα της Κυβερνήσεως.

Πάτρα, 19 Δεκεμβρίου 2012

Ο Γενικός Γραμματέας Αποκεντρωμένης Διοίκησης
ΕΜΜΑΝΟΥΗΛ ΑΓΓΕΛΑΚΑΣ

ΕΛΛΗΝΙΚΗ ΔΗΜΟΚΡΑΤΙΑ
ΑΠΟΚΕΝΤΡΩΜΕΝΗ ΔΙΟΙΚΗΣΗ
ΠΕΛΟΠΟΝΝΗΣΟΥ-ΔΥΤΙΚΗΣ ΕΛΛΑΔΑΣ &
ΙΟΝΙΟΥ
ΓΕΝΙΚΗ ΔΙΕΥΘΥΝΣΗ ΔΑΣΩΝ & ΑΓΡΟΤΙΚΩΝ
ΥΠΟΘΕΣΕΩΝ
ΔΙΕΥΘΥΝΣΗ ΔΑΣΩΝ Ν. ΚΕΦΑΛΛΗΝΙΑΣ

Συνοδεύει την αριθμ. : 15247/2214/19-12-2012
Απόφαση Α.Δ.Π.Δ.Ε.Λ. & Ι.
ΑΠΟΣΠΑΣΜΑ ΧΑΡΤΗ Γ.Υ.Σ. με αριθμ. 6115/3
ΔΗΜΟΣ : ΙΘΑΚΗΣ
ΘΕΣΗ : "Κανάτα" δημοτικής κοινότητας Ιθάκης δημοτικής
ενότητας Ιθάκης δήμου Ιθάκης Π.Ε. Ιθάκης
ΚΛΙΜΑΚΑ : 1: 5.000

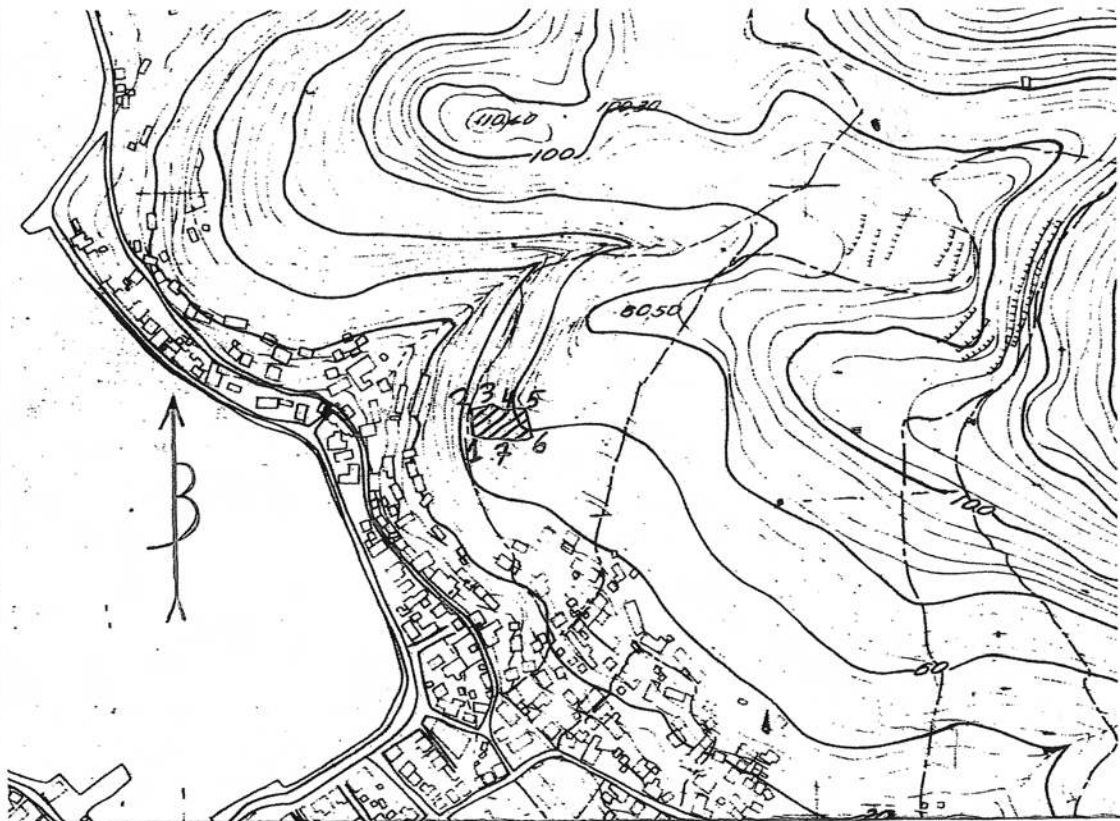

ΥΠΟΜΝΗΜΑ :



Όρια εκτάσεως δάσους που κάηκε εμβαδού 1,076 στρεμμάτων με τα στοιχεία 1-2-3-4-5-6-7-1 που κηρύσσεται αναδασωτέα

Πάτρα 19-12-2012
ΘΕΩΡΗΘΗΚΕ
-Ο-
ΓΕΝΙΚΟΣ ΓΡΑΜΜΑΤΕΑΣ
Α.Δ.Π.Δ.Ε.Λ. & Ι.
ΕΜΜΑΝΟΥΗΛ ΑΓΓΕΛΑΚΑΣ

ΘΕΩΡΗΘΗΚΕ
Αργοστόλι 11-12-2012
Με Ε. Γ. Π. Α. Δ. Π. Δ. Ε. Λ. & Ι.
Η- ΔΙΕΥΘΥΝΤΡΙΑ Δ/ΝΣΗΣ
ΔΑΣΩΝ
ΑΝΝΑ ΛΥΤΡΑ
ΔΑΣΟΛΟΓΟΣ

Βαθό Ιθάκης 6-12-2012
-Ο-
ΣΥΝΤΑΚΤΗΣ

ΤΗΛΕΜΑΧΟΣ ΧΑΝΟΣ
ΔΑΣΟΠΟΝΟΣ

ΕΘΝΙΚΟ ΤΥΠΟΓΡΑΦΕΙΟ

Για τεχνικούς λόγους στο σχεδιάγραμμα,
έγινε σμίκρυνση, κατά ποσοστό 83%



* 0 4 0 0 1 3 3 1 9 0 3 1 3 0 0 0 8 *

ΑΠΟ ΤΟ ΕΘΝΙΚΟ ΤΥΠΟΓΡΑΦΕΙΟ

ΚΑΠΟΔΙΣΤΡΙΟΥ 34 * ΑΘΗΝΑ 104 32 * ΤΗΛ. 210 52 79 000 * FAX 210 52 21 004