



ΕΦΗΜΕΡΙΣ ΤΗΣ ΚΥΒΕΡΝΗΣΕΩΣ

ΤΗΣ ΕΛΛΗΝΙΚΗΣ ΔΗΜΟΚΡΑΤΙΑΣ

ΤΕΥΧΟΣ ΤΕΤΑΡΤΟ

Αρ. Φύλλου 134

19 Μαρτίου 2013

ΑΠΟΦΑΣΕΙΣ

Αριθμ. 623

Επικύρωση καθορισμού οριογραμμών κεντρικού χειμάρρου Κιμμερίων Δήμου Ξάνθης.

Ο ΓΕΝΙΚΟΣ ΓΡΑΜΜΑΤΕΑΣ ΑΠΟΚΕΝΤΡΩΜΕΝΗΣ ΔΙΟΙΚΗΣΗΣ ΜΑΚΕΔΟΝΙΑΣ - ΘΡΑΚΗΣ

Έχοντας υπόψη:

1. Το Ν. 3852/2010 (ΦΕΚ Α'87/2010) «Νέα Αρχιτεκτονική της Αυτοδιοίκησης και της Αποκεντρωμένης Διοίκησης - Πρόγραμμα Καλλικράτης».

2. Το Ν. 2503/1997 (ΦΕΚ Α' 107/1997) «Διοίκηση, οργάνωση, στελέχωση της Περιφέρειας, ρύθμιση θεμάτων για την Τοπική Αυτοδιοίκηση και άλλες διατάξεις».

3. Το Π.Δ. 142 (ΦΕΚ Α' 235/2010) «Οργανισμός της Αποκεντρωμένης Διοίκησης Μακεδονίας - Θράκης».

4. Την Απόφαση με αριθ. οικ.707/09-02-2011 (ΦΕΚ 130Β/2011) «Εξουσιοδότηση προς υπογραφή «Με εντολή Γενικού Γραμματέα» αποφάσεων, εγγράφων και άλλων πράξεων στον Προϊστάμενο Γενικής Διεύθυνσης Χωροταξικής και Περιβαλλοντικής Πολιτικής, στους Προϊσταμένους των Διευθύνσεων Σχεδιασμού και Ανάπτυξης, Δημοσίων Έργων, Ελέγχου Συντήρησης Έργων, Ελέγχου Κατασκευής Έργων, Τεχνικού Ελέγχου, Υδάτων, καθώς και στους Προϊσταμένους Τμημάτων αυτών, της Γενικής Διεύθυνσης Χωροταξικής και Περιβαλλοντικής Πολιτικής της Αποκεντρωμένης Διοίκησης Μακεδονίας - Θράκης».

5. Τις διατάξεις του άρθρου 5 του ν. 3010/02 (ΦΕΚ 91/Α) «Εναρμόνιση του Ν. 1650/1986 με τις Οδηγίες 97/11 Ε.Ε. και 96/61 Ε.Ε., διαδικασία οριοθέτησης και ρυθμίσεις θεμάτων για τα υδατορέματα και άλλες διατάξεις».

6. Την υπ' αριθμ. 3046/304/89 (ΦΕΚ 59Δ/3.2.89) απόφαση του Αναπληρωτή Υπουργού Περιβάλλοντος Χωροταξίας και Δημοσίων Έργων, «Κτιριοδομικός Κανονισμός» και ειδικότερα τις διατάξεις του άρθρου 6 αυτού, σχετικά με τη δόμηση κοντά σε ρέματα, όπως ισχύει σήμερα.

7. Τις διατάξεις του ν. 2853/16.7.1922 (ΦΕΚ Α' 116) «Περί υδραυλικών εν γένει έργων και αστυνομεύσεως των Δημοσίων Υδάτων», όπως αυτές τροποποιήθηκαν με τις αντίστοιχες του ν.δ. 10/29.12.1923 και κωδικοποιήθηκαν από τις διατάξεις του π.δ. 18/21.3.1924.

8. Το υπ. αριθμ. 47856/Ε-ΔΤΕ-2724/19-06-2012 (α.π. ΔΙ.ΠΕ.ΧΩ.ΣΧ. 2528/22-06-2012) έγγραφο της Δ/νσης Τεχνικών Έργων Περιφερειακής Ενότητας Ξάνθης, με το οποίο κατατέθηκε στην Υπηρεσία μας η ελεγμένη και θεωρημένη μελέτη για την οριοθέτηση του χειμάρρου Κιμμερίων Δήμου Ξάνθης.

9. Το με αρ. πρωτ. ΔΙ.ΠΕ.ΧΩ.ΣΧ. 623/19-02-2013 έγγραφο του Αγγελούδη Αγγέλου με το οποίο εστάλησαν στην Υπηρεσία μας συμπληρωματικά στοιχεία για το έργο του θέματος και συγκεκριμένα το μήκος στην ανατολική πλευρά 3016,61 μ και την δυτική πλευρά 3063,98μ.

10. Το απόσπασμα από το αριθμ. 6/2012 Πρακτικό συνεδρίασης του Δημοτικού Συμβουλίου του Δήμου Ξάνθης, με την υπ' αριθμ 175/2012 Απόφαση, με την οποία αποφασίζει ομόφωνα ότι συμφωνεί με την προτεινόμενη γραμμή οριοθέτησης του κεντρικού χειμάρρου Κιμμερίων.

11. Την Τεχνική Έκθεση για την οριοθέτηση του κεντρικού χειμάρρου Κιμμερίων Δήμου Ξάνθης σε μήκος ανατολικά του χειμάρρου 3016,61 μ. και δυτικά του χειμάρρου 3063,98μ. (που συντάχθηκε από τον Πολιτικό Μηχανικό Αγγελούδη Άγγελο τον Σεπτέμβριο του 2006) καθώς και τις οριζοντιογραφίες που τη συνοδεύουν, όπως ελέγχθηκαν και θεωρήθηκαν από την Δ.Δ.Ε. Α.Μ.Θ., ως προς τον καθορισμό των οριογραμμών του χειμάρρου και από τα οποία προκύπτει ότι οι προτεινόμενες οριογραμμές ανταποκρίνονται σε πλημμυρική παροχή για περίοδο επαναφοράς T=100 έτη, αποφασίζουμε:

Επικυρώνουμε τις καθορισθείσες οριογραμμές του χειμάρρου Κιμμερίων σε μήκος ανατολικά του χειμάρρου 3016,61 μ. και δυτικά του χειμάρρου 3063,98μ, του Δήμου Ξάνθης, όπως αποτυπώνονται στην οριζοντιογραφία της περιοχής οριοθέτησης (Αριθμός Σχεδίου:101) κλίμακας 1:1000 του Διπλωματούχου Πολιτικού Μηχανικού Αγγελούδη Αγγέλου, και σύμφωνα με τη Τεχνική Έκθεση Οριοθέτησης, που κατατέθηκε στην Υπηρεσία μας, όπως αυτή ελέγχθηκε και θεωρήθηκε από την Δ.Δ.Ε. της τέως Π.Α.Μ.Θ.

Συγκεκριμένα ο καθορισμός των ορίων γίνεται για τμήμα του χειμάρρου Κιμμερίων με αρχή τα σημεία ΧΚΑ1 (Χ=577766,99 Ψ=4552779,60) και ΧΚΔ1 (Χ= 577635,03 Ψ= 4552854,55) και πέρας τα σημεία ΧΚΑ16 (Χ= 578451,97

Ψ= 4555594,11) και ΧΚΔ14 (Χ=578409,96 Ψ= 4555577,99), (σύστημα αναφοράς ΕΓΣΑ '87).


Από τις διατάξεις της παρούσας δεν προκύπτουν δαπάνες οι οποίες να βαρύνουν τον κρατικό προϋπολογισμό.

Η ισχύς της παρούσας αρχίζει από τη δημοσίευση στην Εφημερίδα της Κυβερνήσεως.


Η απόφαση αυτή μαζί με το συνημμένο διάγραμμα να δημοσιευθεί στην Εφημερίδα της Κυβερνήσεως.

Κομοτηνή, 21 Φεβρουαρίου 2013

Ο Γενικός Γραμματέας
Αποκεντρωμένης Διοίκησης
ΑΘΑΝΑΣΙΟΣ ΚΑΡΟΥΝΤΖΟΣ

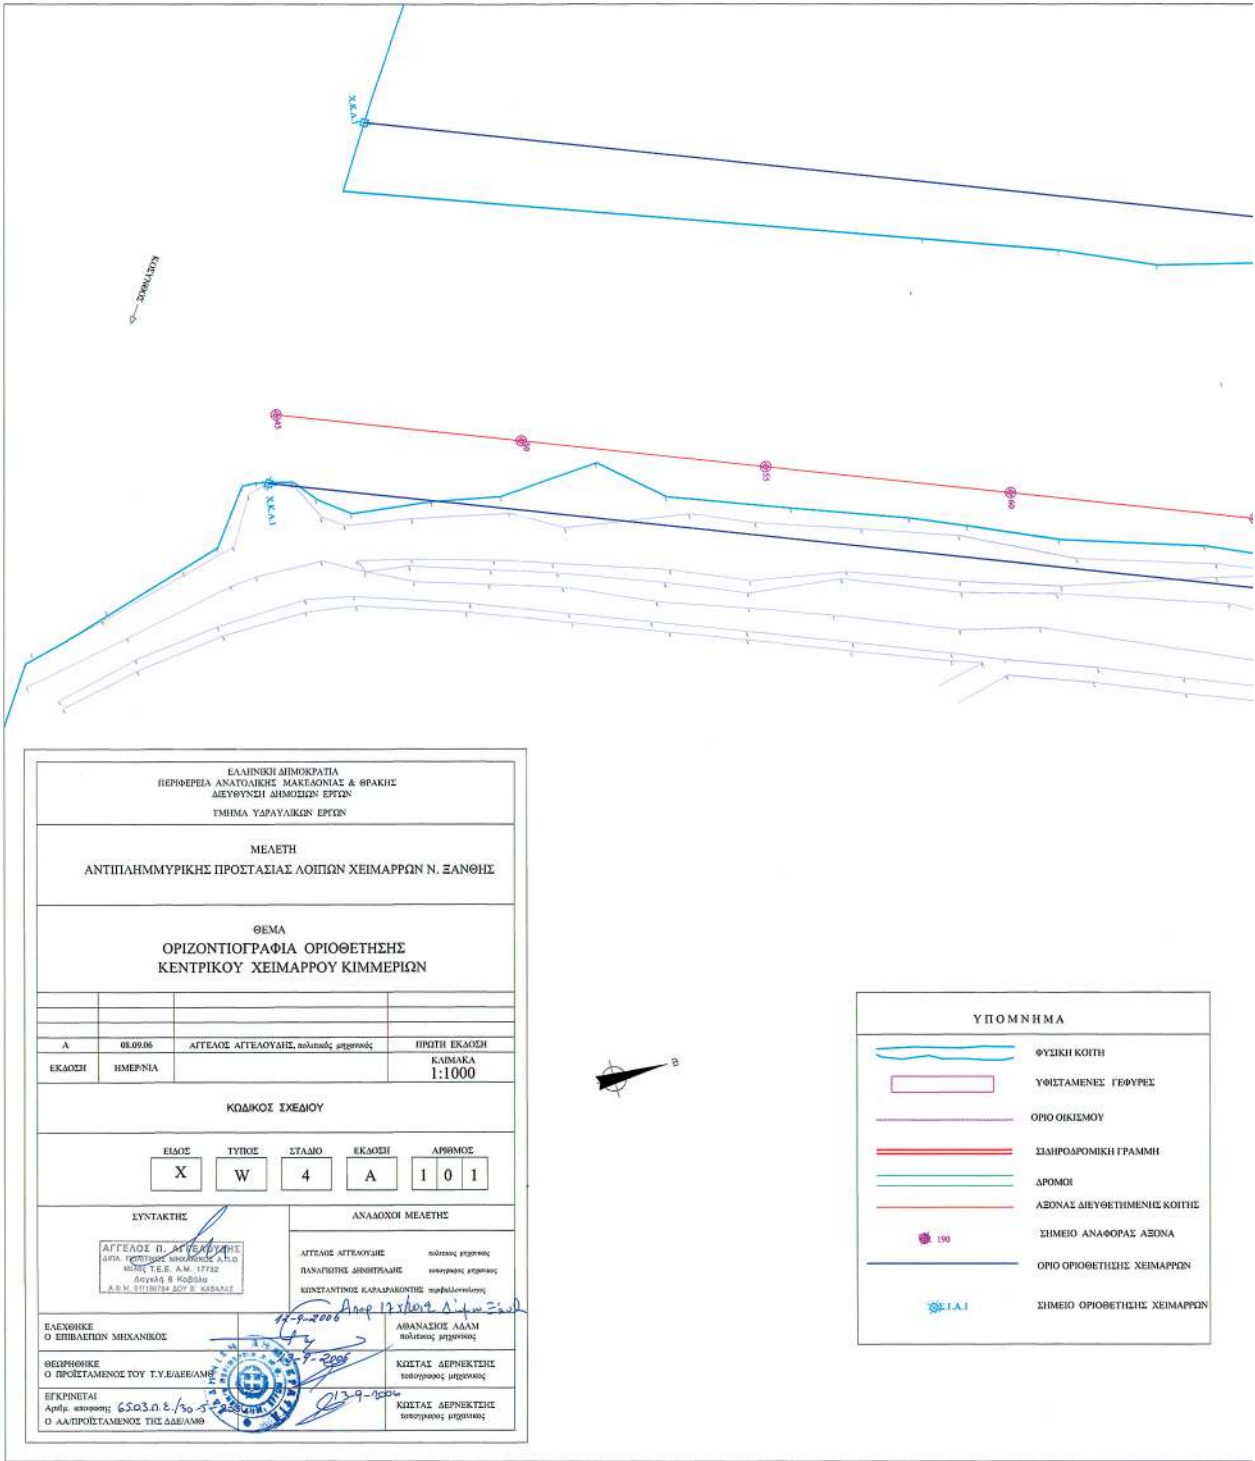

ΕΘΝΙΚΟ ΤΥΠΟΓΡΑΦΕΙΟ
Για τεχνικούς λόγους στο σχεδιάγραμμα,
έγινε σμίκρυνση, κατά ποσοστό 33%

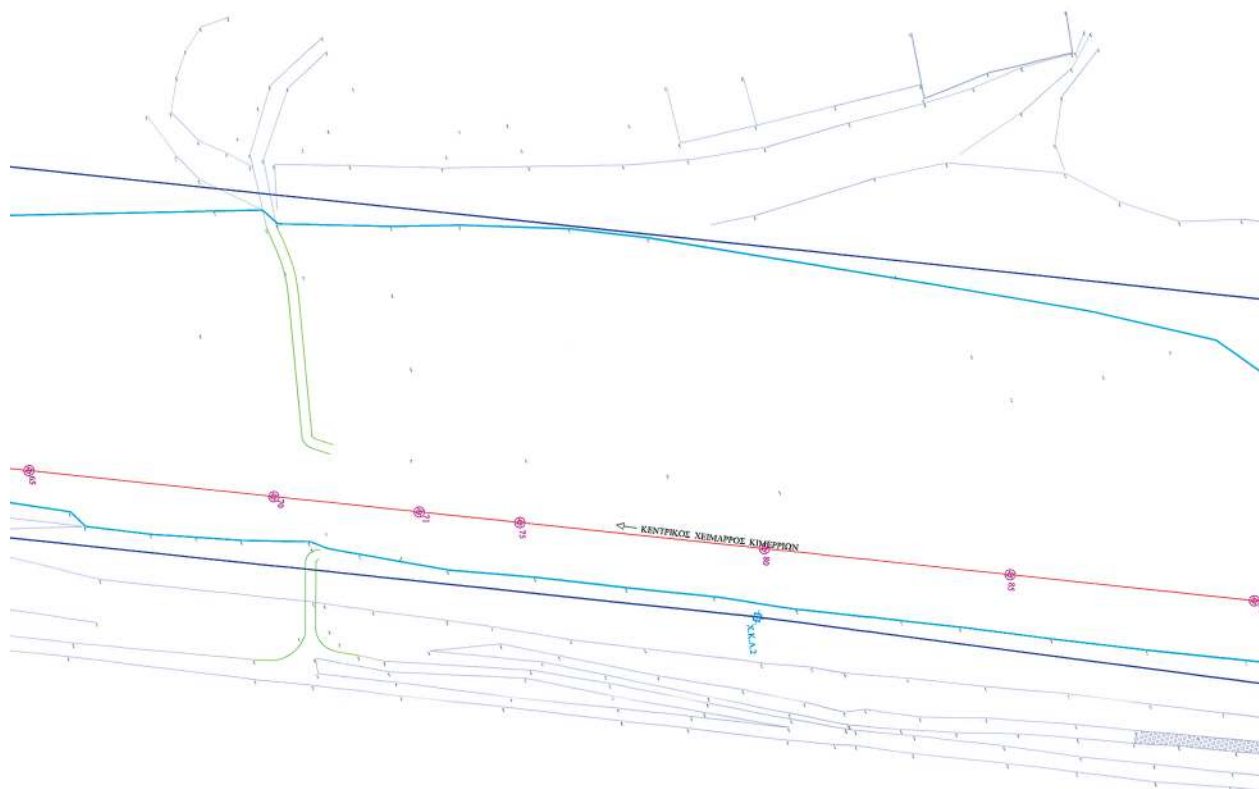

ΣΥΝΤΕΤΑΓΜΕΝΕΣ ΚΟΡΥΦΩΝ ΟΡΙΟΘΕΤΗΣΗΣ ΣΕ ΕΓΓΛ 87			
ΧΚΑ1	X=577635.03 Y=4552854.55	ΧΚΑ1	X=577766.99 Y=4552779.60
ΧΚΑ2	X=577948.40 Y=4553676.86	ΧΚΑ2	X=578016.26 Y=4553433.71
ΧΚΑ3	X=578098.49 Y=4553831.68	ΧΚΑ3	X=578167.70 Y=4553802.79
ΧΚΑ4	X=578299.88 Y=4554314.11	ΧΚΑ4	X=578360.39 Y=4554264.37
ΧΚΑ5	X=578394.05 Y=4554599.23	ΧΚΑ5	X=578406.29 Y=4554357.28
ΧΚΑ6	X=578421.39 Y=4554645.11	ΧΚΑ6	X=578437.65 Y=4554452.24
ΧΚΑ7	X=578448.96 Y=4554758.13	ΧΚΑ7	X=578462.68 Y=4554567.90
ΧΚΑ8	X=578490.65 Y=4554836.75	ΧΚΑ8	X=578491.58 Y=4554616.40
ΧΚΑ9	X=578641.47 Y=4555060.10	ΧΚΑ9	X=578519.61 Y=4554731.27
ΧΚΑ10	X=578635.19 Y=4555094.55	ΧΚΑ10	X=578555.04 Y=4554798.08
ΧΚΑ11	X=578608.41 Y=4555170.38	ΧΚΑ11	X=578696.73 Y=4555007.90
ΧΚΑ12	X=578558.00 Y=4555250.76	ΧΚΑ12	X=578678.82 Y=4555106.15
ΧΚΑ13	X=578444.48 Y=4555488.01	ΧΚΑ13	X=578649.18 Y=4555190.07
ΧΚΑ14	X=578409.96 Y=4555577.99	ΧΚΑ14	X=578597.49 Y=4555272.50
		ΧΚΑ15	X=578485.85 Y=4555505.81
		ΧΚΑ16	X=578451.97 Y=4555594.11

ΣΥΝΤΕΤΑΓΜΕΝΕΣ ΚΟΡΥΦΩΝ ΟΡΙΟΘΕΤΗΣΗΣ			
ΧΚΔ1	X = 3511.97 Y = 11523.22	ΧΚΑ1	X = 3643.09 Y = 11446.80
ΧΚΔ2	X = 3834.44 Y = 12342.00	ΧΚΑ2	X = 3899.60 Y = 12098.11
ΧΚΔ3	X = 3986.24 Y = 12495.14	ΧΚΑ3	X = 4055.13 Y = 12465.48
ΧΚΔ4	X = 4192.97 Y = 12975.31	ΧΚΑ4	X = 4252.92 Y = 12924.90
ΧΚΔ5	X = 4290.29 Y = 13259.36	ΧΚΑ5	X = 4299.85 Y = 13017.30
ΧΚΔ6	X = 4318.15 Y = 13304.94	ΧΚΑ6	X = 4332.26 Y = 13111.90
ΧΚΔ7	X = 4346.97 Y = 13417.65	ΧΚΑ7	X = 4358.58 Y = 13227.27
ΧΚΔ8	X = 4389.52 Y = 13495.79	ΧΚΑ8	X = 4388.02 Y = 13275.45
ΧΚΔ9	X = 4542.82 Y = 13717.46	ΧΚΑ9	X = 4417.31 Y = 13390.00
ΧΚΔ10	X = 4536.92 Y = 13751.98	ΧΚΑ10	X = 4453.48 Y = 13456.42
ΧΚΔ11	X = 4510.98 Y = 13828.10	ΧΚΑ11	X = 4597.49 Y = 13664.65
ΧΚΔ12	X = 4461.47 Y = 13909.04	ΧΚΑ12	X = 4580.68 Y = 13763.09
ΧΚΔ13	X = 4350.58 Y = 14147.53	ΧΚΑ13	X = 4551.97 Y = 13847.34
ΧΚΔ14	X = 4317.07 Y = 14237.89	ΧΚΑ14	X = 4501.19 Y = 13930.33
		ΧΚΑ15	X = 4392.15 Y = 14164.87
		ΧΚΑ16	X = 4359.26 Y = 14253.54

