



04013641412050008



12779

ΕΦΗΜΕΡΙΣ ΤΗΣ ΚΥΒΕΡΝΗΣΕΩΣ

ΤΗΣ ΕΛΛΗΝΙΚΗΣ ΔΗΜΟΚΡΑΤΙΑΣ

ΤΕΥΧΟΣ ΤΕΤΑΡΤΟ

Αρ. Φύλλου 1364

14 Δεκεμβρίου 2005

ΑΠΟΦΑΣΕΙΣ

Αριθμ. 3132

Επιβολή προκηπίου στις περιοχές Αγ. Γεώργιος, Παλιάμπελα, Π. Πατραϊκή και Μύλοι της πόλης Καρπενησίου.

Ο ΝΟΜΑΡΧΗΣ ΕΥΡΥΤΑΝΙΑΣ

Έχοντας υπόψη:

1. Τις διατάξεις των άρθρων 3 και 70 του ν.δ. 17.7.1923 (ΦΕΚ 228 Α/1923) «περί σχεδίων πόλεων, κωμών και συνοικισμών του Κράτους και οικοδόμησης αυτών».
2. Το άρθρο 1 του α.ν. 314/1968 (ΦΕΚ 47/1968) όπως τροποποιήθηκε και ισχύει σήμερα.
3. Το άρθρο 6 του ν. 1337/1983 «Επέκταση των πολεοδομικών σχεδίων οικιστική ανάπτυξη και σχετικές ρυθμίσεις» όπως τροποποιήθηκε με το ν. 1512/1985.
4. Τα από 31.1.1990 π.δ. (ΦΕΚ 89Δ/1990) και 18.8.1993 π.δ. (ΦΕΚ 1120 Δ/1993) με τα οποία εγκρίθηκαν οι πολεοδομικές μελέτες της βόρειας και νότιας πολεοδομικής ενότητας της πόλης Καρπενησίου.
5. Το άρθρο 10 του ν. 3044/2002 (ΦΕΚ 197Α/2002) «Μεταφορά συντελεστή δόμησης και ρυθμίσεις άλλων θεμάτων αρμοδιότητας ΥΠΕΧΩΔΕ».
6. Την υπ' αριθμ. ΔΤΕ/δ/43511/161/55/88 εγκύκλιο του ΥΠΕΧΩΔΕ «οδηγίες και προδιαγραφές για τροποποιήσεις, επεκτάσεις ρυμοτομικών σχεδίων».
7. Την υπ' αριθμ. 18/2003 εγκύκλιο του ΥΠΕΧΩΔΕ «Αρμοδιότητες πολεοδομικών σχεδιασμών».
8. Το άρθρο 3 του ν. 2218/1994 και το ν. 2240/1994 περί Νομαρχιακής Αυτοδιοίκησης.
9. Τον Ο.Ε.Υ. Ν. Α. Ευρυτανίας.
10. Το υπ' αριθμ. 14/2005 πρακτικό του Δημοτικού Συμβουλίου του Δήμου Καρπενησίου και την ομόφωνη απόφασή του περί επιβολής προκηπίου στις περιοχές της βόρειας και νότιας πολεοδομικής ενότητας.

11. Την από 31.10.2005 βεβαίωση του Δημάρχου από την οποία προκύπτει ότι δεν έχει υποβληθεί καμία ένσταση κατά την διάρκεια της ανάρτησης της απόφασης.

12. Το υπ' αριθμ. 5/2005 πρακτικό του ΣΧΟΠ Ν. Ευρυτανίας.

13. Το γεγονός ότι:

α) Οι περιοχές Παλιάμπελα, Άγιος Γεώργιος, Μύλοι αλλά και τμήμα της περιοχής Πειραιϊκή Πατραϊκή, στις οποίες επεκτάθηκε κατά τις διατάξεις του ν. 1337/1983 το ρυμοτομικό σχέδιο της πόλης Καρπενησίου, αποτελούν προς το παρόν αδόμητες περιοχές.

β) Με την επιβολή των προκηπίων στις υπόψη περιοχές βελτιώνονται από άποψης αισθητικής οι πολεοδομικές συνθήκες καθώς επίσης και οι συνθήκες ζωής και υγιεινής των κατοίκων.

γ) Με τα προτεινόμενα πλάτη προκηπίων δεν καθίστανται ανεκμετάλλευτα τα οικοπέδα.

14. Από τις διατάξεις της απόφασης αυτής δεν προκαλείται δαπάνη σε βάρος του κρατικού προϋπολογισμού και του προϋπολογισμού του οικείου Ο.Τ.Α., αποφασίζουμε:


1. Την επιβολή προκηπίων στις περιοχές Άγιος Γεώργιος, Παλιάμπελα, Π. Πατραϊκή και Μύλοι όπως φαίνεται στα συνημμένα διαγράμματα που θεωρήθηκαν από την προϊσταμένη της Δ/σης Πολεοδομίας και Περιβάλλοντος της Ν.Α. Ευρυτανίας.

2. Η ισχύς της παρούσας απόφασης αρχίζει από την δημοσίευσή της στην Εφημερίδα της Κυβερνήσεως.

Η απόφαση αυτή θα δημοσιευθεί στην Εφημερίδα της Κυβερνήσεως.


Καρπενήσι, 29 Νοεμβρίου 2005

Ο Νομάρχης
ΚΩΝ/ΝΟΣ ΚΟΝΤΟΓΕΩΡΓΟΣ

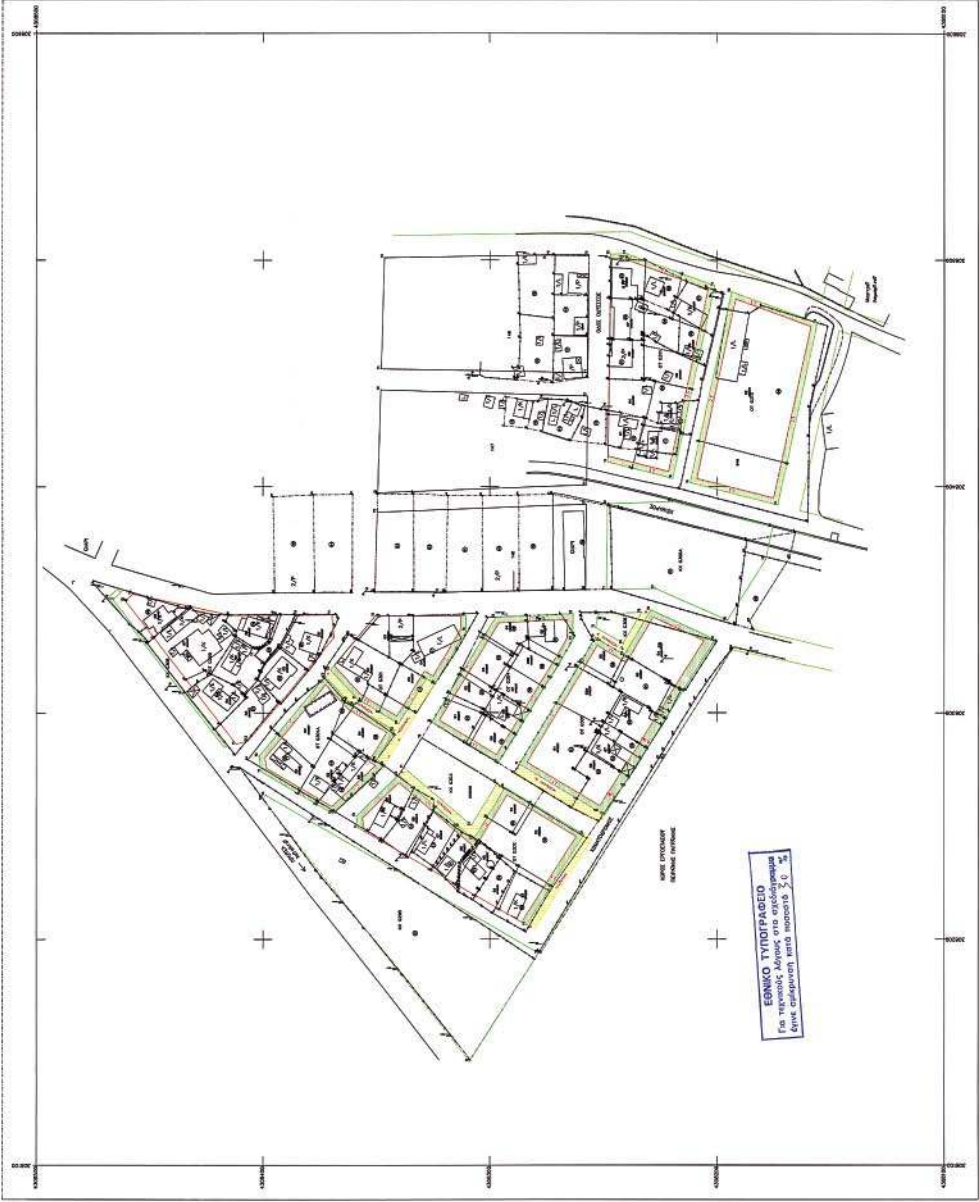

ΝΟΜΑΡΧΙΑΚΗ ΑΥΤΟΔΙΟΙΚΗΣΗ ΕΥΡΥΤΑΝΙΑΣ Δ/ΝΣΗ ΠΟΛΕΟΔΟΜΙΑΣ & ΠΕΡ.		ΠΙΝΑΚΙΔΑ ΑΝΑΡΤΗΣΗΣ ΠΡΑΞΗ ΕΦΑΡΜΟΓΗΣ ΠΕΡΙΟΧΗ ΠΕΙΡΑΪΚΗ ΠΑΤΡΑΪΚΗ ΕΠΙΒΟΛΗ ΠΡΟΚΗΠΩΝ	
ΚΑΡΠΕΝΗΣΙ ΑΠΡΙΛΙΟΣ 2005		ΚΛΙΜΑΚΑ 1:1000	
Ο ΣΤΑΥΡΟΣ ΣΤΕΦΑΝΟΣ ΤΣΟΥΜΑΛΑΣ		ΘΕΩΡΗΘΗΚΕ ΜΑΡΙΑ ΠΑΠΑΔΟΠΟΥΛΟΥ ΠΟΛΙΤΙΚΟΣ ΜΗΧΑΝΙΚΟΣ	



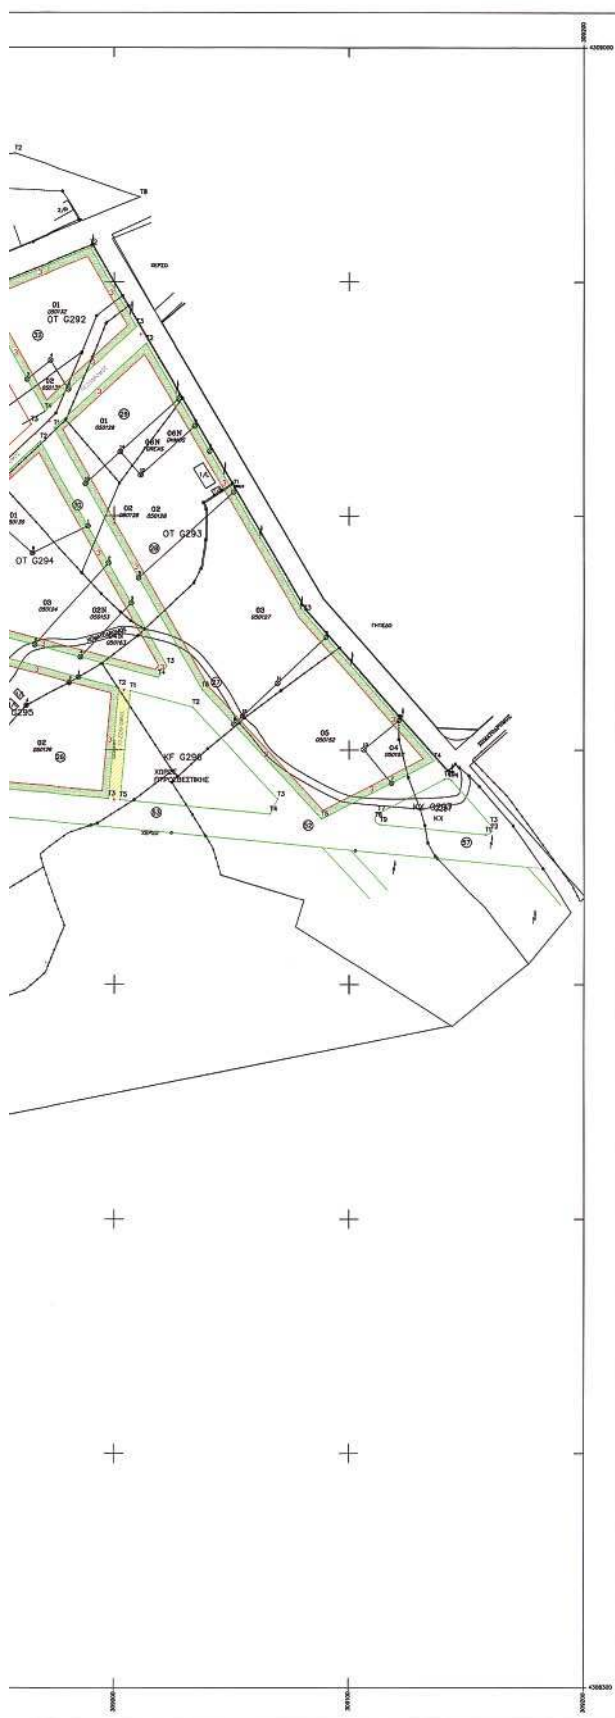

ΝΟΜΑΡΧΙΑΚΗ ΑΥΤΟΔΙΟΙΚΗΣΗ
ΕΥΡΥΤΑΝΙΑΣ
Δ/ΝΣΗ ΠΟΛΕΟΔΟΜΙΑΣ & ΠΕΡ.

ΠΙΝΑΚΙΔΑ ΑΝΑΡΤΗΣΗΣ Π.Ε
ΠΕΡΙΟΧΗ ΠΑΛΙΑΜΠΕΛΑ
ΕΠΙΒΟΛΗ ΠΡΟΚΗΠΙΩΝ


Επιστημονικός
συντ. κ. Μ. Ρ. Μ. / Γ. Μ. Ρ. Μ.
αποδέκτης: Κ. Μ. Ρ. Μ.
Ευρυτανίας


ΚΑΡΠΕΝΗΣΙ
ΑΠΡΙΛΙΟΣ 2005

ΚΛΙΜΑΚΑ 1:1000

Ο ΣΥΝΤΑΞΑΣ
ΣΤΑΥΡΟΣ ΤΣΟΥΚΑΛΑΣ
ΣΤΕΦΑΝΟΣ ΤΣΟΥΚΑΛΑΣ

ΘΕΩΡΗΘΗΚΕ
ΜΑΡΙΑ ΠΑΠΑΔΟΠΟΥΛΟΥ
ΜΑΡΙΑ ΠΑΠΑΔΟΠΟΥΛΟΥ
ΠΟΛΙΤΙΚΟΣ-ΜΗΧΑΝΙΚΟΣ

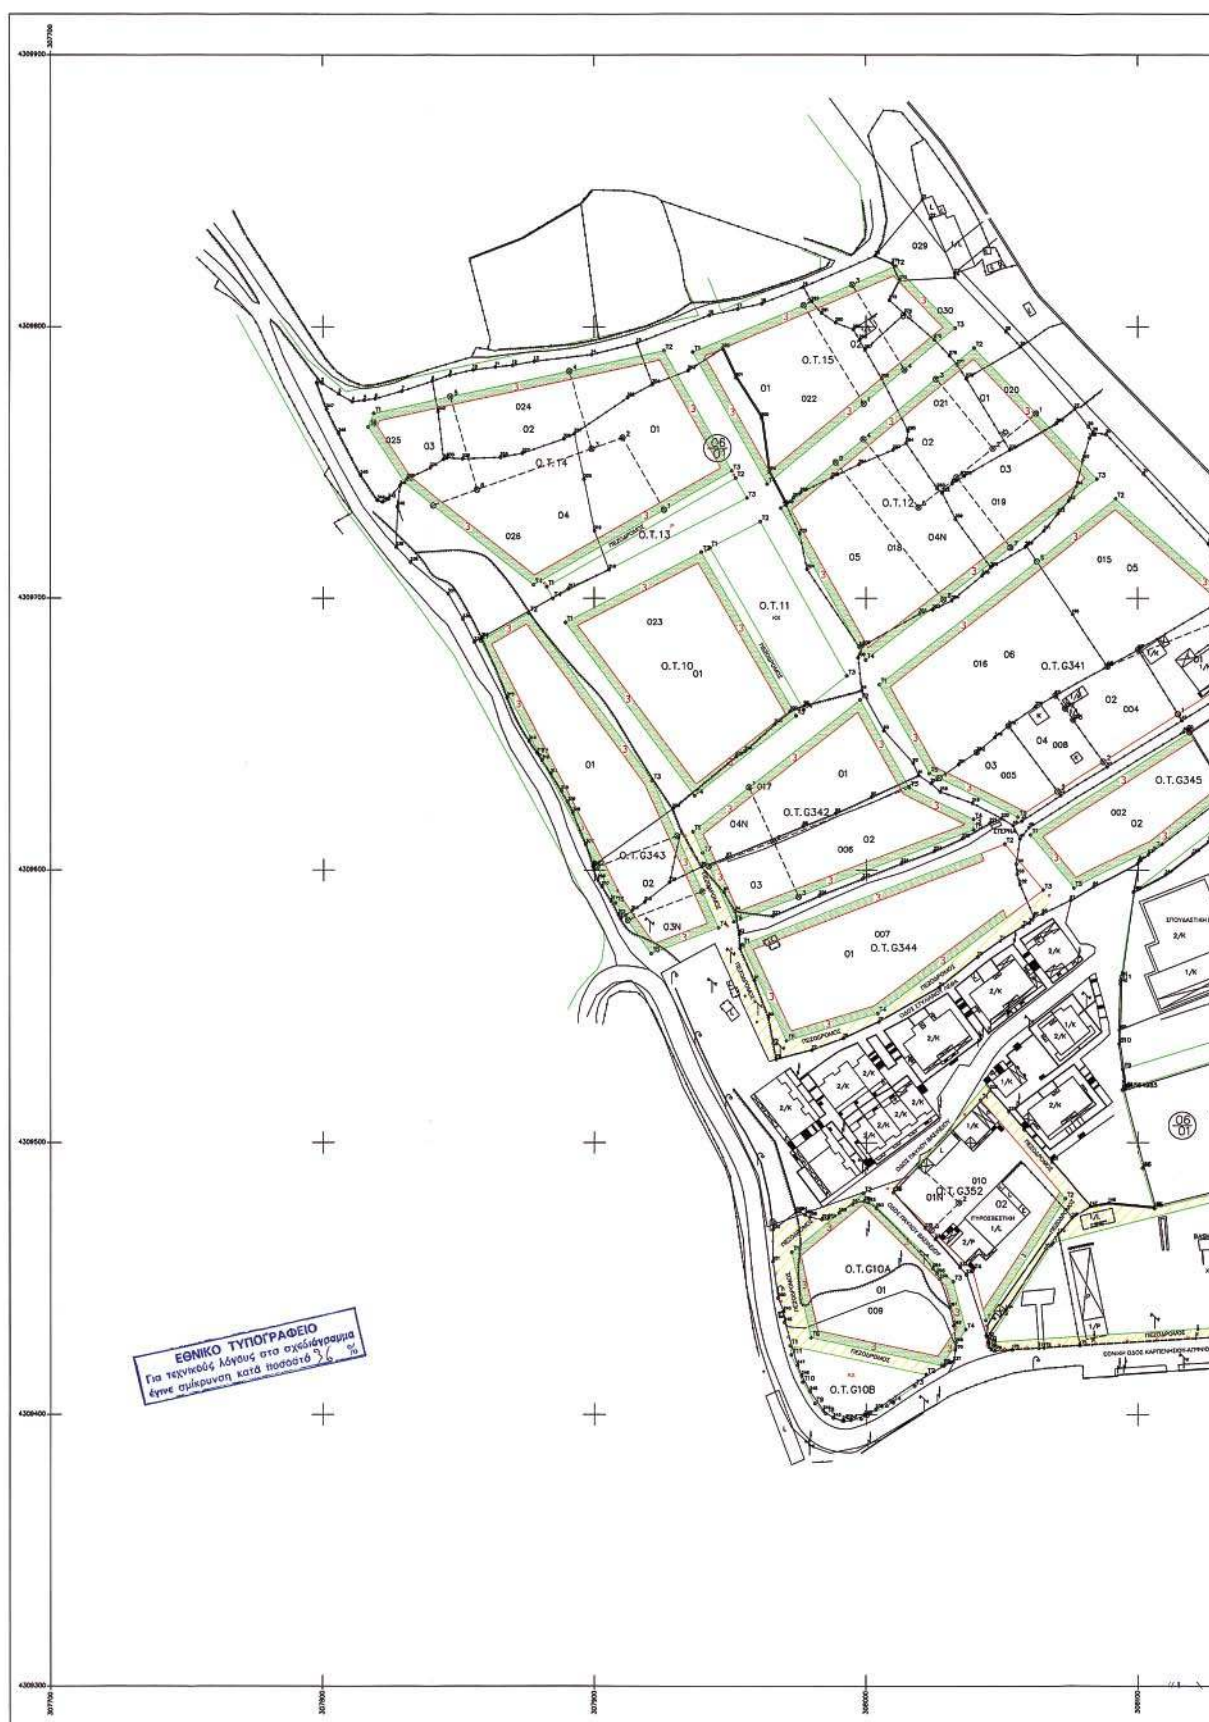

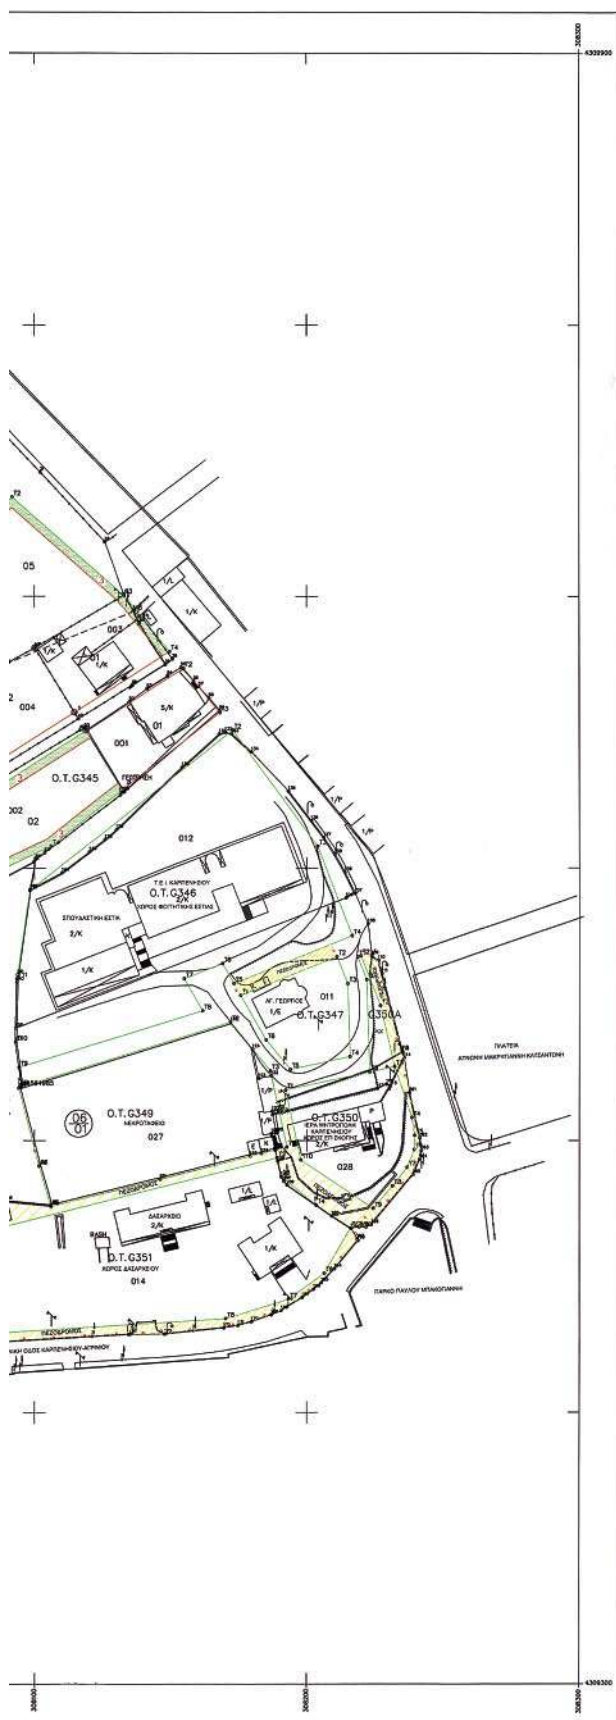

ΝΟΜΑΡΧΙΑΚΗ ΑΥΤΟΔΙΟΙΚΗΣΗ
ΕΥΡΥΤΑΝΙΑΣ
Δ/ΝΣΗ ΠΟΛΕΟΔΟΜΙΑΣ & ΠΕΡ.

ΠΙΝΑΚΙΔΑ ΑΝΑΡΤΗΣΗΣ Π.Ε.
ΠΕΡΙΟΧΗΣ ΑΓΙΟΥ ΓΕΩΡΓΙΟΥ
ΕΠΙΒΟΛΗ ΠΡΟΚΗΠΙΩΝ

Επισυνάπτεται
στην αρ. 2126/1/2005
απόφαση Νομάρχη
Ευρυτανίας

ΚΑΡΠΕΝΗΣΙ
ΑΠΡΙΛΙΟΣ 2005

ΚΛΙΜΑΚΑ 1:1000

Ο ΣΥΝΤΑΞΑΣ

Sty


ΣΤΕΦΑΝΟΣ ΤΣΟΥΚΑΛΑΣ

ΟΕΡΕΩΘΗΚΕ

Sty

ΝΑΡΙΑ ΣΑΡΑΦΟΠΟΥΛΟΥ
ΠΟΛΙΤΙΚΟΣ ΥΠΟΧΕΙΡΟΛΟΓΩΝ



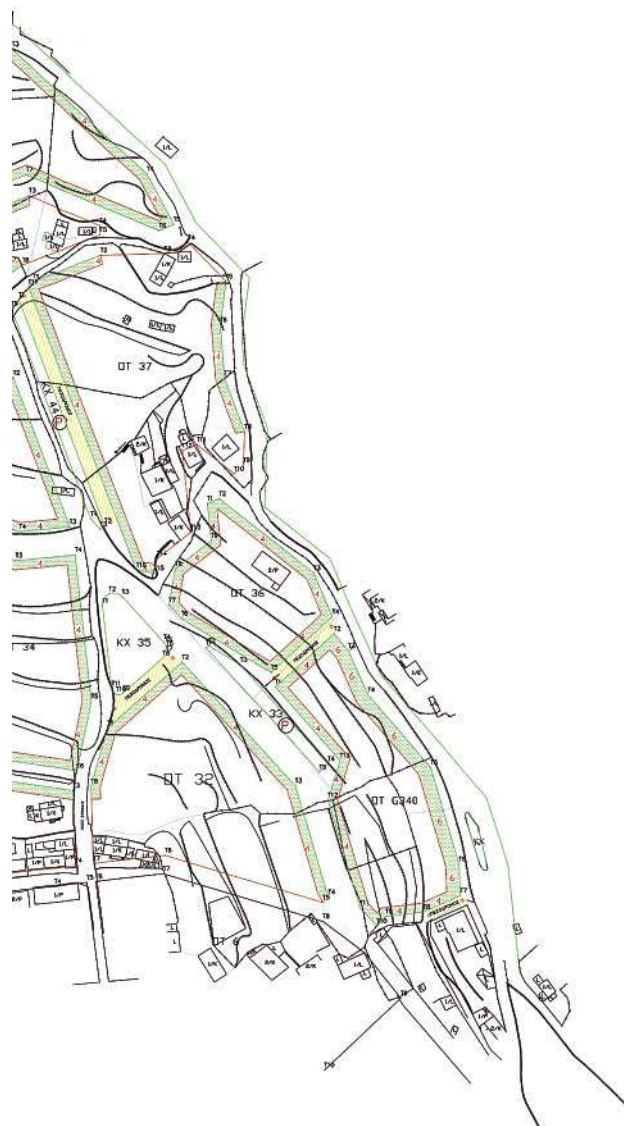

ΕΘΝΙΚΟ ΤΥΠΟΓΡΑΦΕΙΟ
Για τεχνικούς λόγους στο σχεδιασµό
ήντε σφικτοποίηση κατά ποσοστό **30 %**

ΝΟΜΑΡΧΙΑΚΗ ΑΥΤΟΔΙΟΙΚΗΣΗ
ΕΥΡΥΤΑΝΙΑΣ
Δ/ΝΣΗ ΠΟΛΕΟΔΟΜΙΑΣ & ΠΕΡ.

ΠΙΝΑΚΙΔΑ ΑΝΑΡΤΗΣΗΣ
ΠΟΛΕΟΔΟΜΙΚΗ ΜΕΛΕΤΗ
ΠΕΡΙΟΧΗ ΜΤΛΟΙ
ΕΠΙΒΟΛΗ ΠΡΟΚΗΠΩΝ

ΚΑΡΠΕΝΗΣΙ
ΙΟΥΝΙΟΣ 2005

ΕΠΙΧΕΙΡΗΣΙΑΣ
στην αρ. 3132 / 29-11-05
απόφαση Νομικού
Ευρωπαϊκή
ΚΛΙΜΑΚΑ 1:1000

Ο ΣΥΝΤΑΞΑΣ

ΣΤΕΦΑΝΟΣ ΤΣΟΤΚΑΛΑΣ

ΘΕΩΡΗΘΗΚΕ
ΜΑΡΙΑ ΠΑΠΑΔΟΠΟΥΛΟΥ
ΠΟΛΙΤΙΚΟΣ ΜΗΧΑΝΙΚΟΣ

ΑΠΟ ΤΟ ΕΘΝΙΚΟ ΤΥΠΟΓΡΑΦΕΙΟ