



ΕΦΗΜΕΡΙΔΑ ΤΗΣ ΚΥΒΕΡΝΗΣΕΩΣ ΤΗΣ ΕΛΛΗΝΙΚΗΣ ΔΗΜΟΚΡΑΤΙΑΣ

23 Μαρτίου 2018

ΤΕΥΧΟΣ ΤΕΤΑΡΤΟ

Αρ. Φύλλου 137

ΠΕΡΙΕΧΟΜΕΝΑ

ΑΠΟΦΑΣΕΙΣ

1. Επικύρωση καθορισμού οριογραμμών τμημάτων δύο υδατορεμάτων και της συμβολής τους, που διέρχονται τη λατομική έκταση 33794 τ.μ. της εταιρείας ΑΡΙΣΤΟΝ ΜΕΛΑΘΡΟΝ Α.Ε. στη θέση «Σορνιάλκι» Τ.Κ. Βώλακα Δήμου Νευροκοπίου στην Περιφερειακή Ενότητα Δράμας.
2. Κήρυξη ως αναδασωτέας, δημοτικής έκτασης δασικού χαρακτήρα, εμβαδού 2.500,88 τ.μ. στην περιοχή «Κοίνυρα» της Δ.Κ. Θεολόγου του Δήμου Θάσου της Π.Ε. Θάσου.

ΑΠΟΦΑΣΕΙΣ

Αριθμ. 3042

(1)

Επικύρωση καθορισμού οριογραμμών τμημάτων δύο υδατορεμάτων και της συμβολής τους, που διέρχονται τη λατομική έκταση 33794 τ.μ. της εταιρείας ΑΡΙΣΤΟΝ ΜΕΛΑΘΡΟΝ Α.Ε. στη θέση «Σορνιάλκι» Τ.Κ. Βώλακα Δήμου Νευροκοπίου στην Περιφερειακή Ενότητα Δράμας.

Ο ΣΥΝΤΟΝΙΣΤΗΣ ΑΠΟΚΕΝΤΡΩΜΕΝΗΣ
ΔΙΟΙΚΗΣΗΣ ΜΑΚΕΔΟΝΙΑΣ - ΘΡΑΚΗΣ

Έχοντας υπόψη:

1. Το ν. 2503/1997 (ΦΕΚ Α' 107/1997) «Διοίκηση, οργάνωση, στελέχωση της Περιφέρειας, ρύθμιση θεμάτων για την Τοπική Αυτοδιοίκηση και άλλες διατάξεις».
2. Το ν. 3852/2010 (ΦΕΚ 87/Α' /7-6-2010) «Νέα Αρχιτεκτονική της Αυτοδιοίκησης και της Αποκεντρωμένης Διοίκησης - Πρόγραμμα Καλλικράτης» και ειδικότερα το άρθρ. 186, παράγ. ΣΤ, εδάφιο 18.
3. Το π.δ. 142/2010 (ΦΕΚ 235/Α' /27-12-2010) «Οργανισμός Αποκεντρωμένης Διοίκησης Μακεδονίας - Θράκης..».
4. Τις διατάξεις των άρθρων 28 και 28Α του ν. 4325/2015 (ΦΕΚ 47/Α' /2015 και ΦΕΚ 21/Α' /21-2-2016) «Εκδημοκρατισμός της Διοίκησης - καταπολέμηση Γραφειοκρατίας και Ηλεκτρονική Διακυβέρνηση. Αποκατάσταση αδικιών και άλλες διατάξεις» περί Συντονιστή της Αποκεντρωμένης Διοίκησης.

5. Την αριθμ. 14138 (ΦΕΚ 250/τ.Υ.Ο.Δ.Δ./26-5-2017 - ΑΔΑ: ΩΩ09465Χ07-ΗΜΞ) απόφαση του Υπουργού Εσωτερικών «Διορισμός του Ιωάννη Σάββα του Κωνσταντίνου ως συντονιστή της Αποκεντρωμένης Διοίκησης Μακεδονίας - Θράκης».

6. Την αριθμ. 35748/30-05-2017 (ΦΕΚ 35748/30-5-2017) απόφαση του Συντονιστή της Α.Δ.Μ.-Θ. «Ανάθεση άσκησης αρμοδιοτήτων σε οργανικές σε οργανικές μονάδες της Αποκεντρωμένης Διοίκησης Μακεδονίας-Θράκης και παροχή και παροχή εξουσιοδότησης υπογραφής πράξεων και εγγράφων «Με εντολή Συντονιστή» στους προϊσταμένους των οργανικών μονάδων της Αποκεντρωμένης Διοίκησης Μακεδονίας - Θράκης».

7. Το ν. 4258/2014 (ΦΕΚ Α' 94/14-04-2014) «Διαδικασία Οριοθέτησης και ρυθμίσεις θεμάτων για τα υδατορέματα - ρυθμίσεις Πολεοδομικής νομοθεσίας και άλλες διατάξεις».

8. Την αριθμ. 3046/304/89 (ΦΕΚ 59 Δ' /3.2.1989) απόφαση του Αναπληρωτή Υπουργού Περιβάλλοντος Χωροταξίας και Δημοσίων Έργων, «Κτιριοδομικός Κανονισμός» και ειδικότερα τις διατάξεις του άρθρου 6 αυτού, σχετικά με τη δόμηση κοντά σε ρέματα, όπως ισχύει σήμερα.

9. Τις διατάξεις του ν. 2853/16.7.1922 (ΦΕΚ Α' 116) «Περί υδραυλικών εν γένει έργων και αστυνομεύσεως των Δημοσίων Υδάτων», όπως αυτές τροποποιήθηκαν με τις αντίστοιχες του ν.δ. 10/29.12.1923 και κωδικοποιήθηκαν από τις διατάξεις του π.δ. 18/21.3.1924.

10. Το αριθμ. πρωτ. Γ39682/28-4-2015 έγγραφο του Εθνικού Τυπογραφείου με θέμα «Υποχρεωτική (από 1-7-2015 αποστολή εγγράφων για δημοσίευση στο φύλλο της Κυβερνήσεως με χρήση τεχνολογιών πληροφορικής και επικοινωνιών και προηγμένης ηλεκτρονικής υπογραφής».

11. Το αριθμ. πρωτ. 7023/9-12-2016 (α.π. ΔΙ.ΠΕ.ΧΩ.ΣΧ. 5230/12-12-2016) έγγραφο της Δ/νσης Τεχνικών Έργων Π.Ε. Δράμας με το οποίο υποβλήθηκε στην Υπηρεσία Υδρολογική Μελέτη για οριοθέτηση τμήματος υδατορέματος εντός λατομικής έκτασης 33794 τ.μ. της ΑΡΙΣΤΟΝ ΜΕΛΑΘΡΟΝ Α.Ε.

12. Το αριθμ. πρωτ. ΔΙ.ΠΕ.ΧΩ.ΣΧ. 5230/16-01-2017 έγγραφο της Υπηρεσίας με το οποίο έγινε επιστροφή του φακέλου οριοθέτησης για συμπληρωματικά στοιχεία.

13. Την αριθμ. πρωτ. 319/30-1-2017 αίτηση της ενδιαφερόμενης εταιρείας με την οποία υποβλήθηκε εκ νέου ο φάκελος οριοθέτησης με συμπληρωματικά στοιχεία.

14. Το αριθμ. πρωτ. 1139/13-3-2017 (α.π. ΔΙ.ΠΕ.ΧΩ.ΣΧ. 935/15-3-2017) έγγραφο της Δ/νσης Τεχνικών Έργων Π.Ε. Δράμας με το οποίο υποβλήθηκε υποβλήθηκε εκ νέου ο φάκελος οριοθέτησης, κατόπιν τηλεφωνικής επικοινωνίας.

15. Την αριθμ. πρωτ. 1426/18-4-2017 αίτηση της ενδιαφερόμενης εταιρείας με την οποία υποβλήθηκε Μελέτη Περιβαλλοντικών Επιπτώσεων για τα προτεινόμενα έργα διευθέτησης, σύμφωνα με την οποία τα εν λόγω ρέματα διευθετούνται με σωληνωτό οχετό.

16. Την αριθμ. πρωτ. 2055/23-5-2017 αίτηση της ενδιαφερόμενης εταιρείας με την οποία αποσύρεται η υποβληθείσα ΜΠΕ και επιλέγεται η οριοθέτηση χωρίς έργα διευθέτησης.

17. Το αριθμ. πρωτ. ΔΙ.ΠΕ.ΧΩ.ΣΧ. 1426/23-5-2017 έγγραφο της Υπηρεσίας με το οποίο ενημερώνεται η εταιρεία ότι διακόπτεται η διοικητική διαδικασία αξιολόγησης της ΜΠΕ.

18. Το αριθμ. πρωτ. ΔΙ.ΠΕ.ΧΩ.ΣΧ. 935/23-5-2017 έγγραφο της Υπηρεσίας με το οποίο διαβιβάστηκε ο φάκελος της οριοθέτησης στους φορείς: Δασαρχείο Δράμας, Εφορεία Αρχαιοτήτων Δράμας, Δήμος Κάτω Νευροκοπίου και Δ/νση Υδάτων Α.Δ.Μ.-Θ. για τις απόψεις τους.

19. Το αριθμ. πρωτ. 47397/31-7-2017 (α.π. 3194/4-8-2017 ΔΙ.ΠΕ.ΧΩ.ΣΧ.) έγγραφο της Δ/νσης Συντονισμού και Επιθεώρησης Δασών στο οποίο αναφέρει όρους που θα ενσωματωθούν στην απόφαση Έγκρισης Περιβαλλοντικών Όρων για τη λειτουργία του λατομείου.

20. Το αριθμ. πρωτ. 9785/11-7-2017 (α.π. 2917/18-7-2017 ΔΙ.ΠΕ.ΧΩ.ΣΧ.) έγγραφο της Δ/νσης Δασών Δράμας με το οποίο κοινοποιεί τις απόψεις (α.π. 7806/10-7-2017) του Δασαρχείου Δράμας στο οποίο το Δασαρχείο αναφέρει ότι «...γνωμοδοτεί θετικά επί της μελέτης τμηματικής οριοθέτησης...» και «...δεν συμφωνεί με την προτεινόμενη τοποθέτηση του αγωγού...».

21. Το αριθμ. πρωτ. 10517/7-7-2017 (α.π. ΔΙ.ΠΕ.ΧΩ.ΣΧ. 3042/26-7-2017) έγγραφο της Δ/νσης Υδάτων Ανατολικής Μακεδονίας - Θράκης, στο οποίο αναφέρει ότι «...δεν έχουμε αντίρρηση με την προτεινόμενη οριοθέτηση του ρέματος υπό την προϋπόθεση ότι δεν θα γίνει κανενός είδους επέμβαση...».

22. Το αριθμ. πρωτ. 1702/6-6-2017 (α.π. ΔΙ.ΠΕ.ΧΩ.ΣΧ. 2345/14-6-2017) έγγραφο της Εφορείας Αρχαιοτήτων Δράμας στο οποίο αναφέρεται ότι «...στη θέση που σημειώνεται στο συνημμένο τοπογραφικό διάγραμμα, δεν υπάρχουν ορατά ίχνη αρχαιοτήτων, δεν προκύπτει άμεση ή έμμεση βλάβη αρχαίου μνημείου...».

23. Το αριθμ. πρωτ. 2345/11-01-2018 έγγραφο της υπηρεσίας με το οποίο υπενθυμίζεται το αριθμ. πρωτ.

935/15-3-2017 έγγραφο προς το Δήμο Νευροκοπίου για υποβολή γνωμοδότησής τους.

24. Το γεγονός ότι μέχρι σήμερα δεν έχει γνωμοδοτήσει ο Δήμος Νευροκοπίου.

25. Το γεγονός ότι σύμφωνα με την παράγραφο 2.3 του άρθρου 3 του ν. 4258/2014 «...Στην περίπτωση που η παραπάνω προθεσμία παρέλθει άπρακτη, η αρμόδια αρχή καθορίζει τις οριογραμμές χωρίς τη γνώμη αυτή».

26. Το γεγονός ότι με την παρούσα δεν προκύπτουν έργα διευθέτησης ρέματος.

27. Το γεγονός ότι από την υποβληθείσα μελέτη (11ο σχετικό) προκύπτει ότι οι προτεινόμενες οριογραμμές ανταποκρίνονται σε πλημμυρική παροχή για περίοδο επαναφοράς T=50 έτη, αποφασίζουμε:

Επικυρώνουμε τις καθορισθείσες οριογραμμές τμημάτων δύο υδατορεμάτων και της συμβολής τους, που διέρχονται τη λατομική έκτασης 33794 τ.μ. της εταιρείας ΑΡΙΣΤΟΝ ΜΕΛΑΘΡΟΝ Α.Ε. στη θέση «Σορνιάλκι» Τ.Κ. Βώλακα Δήμου Νευροκοπίου στην Περιφερειακή Ενότητα Δράμας σε συνολικό μήκος περίπου 390 μέτρων, όπως αυτές αποτυπώνονται στην οριζοντιογραφία που συνοδεύει την παρούσα (αριθμ. σχεδίου 2, κλίμακας 1:500 του Πολιτικού Μηχανικού Νικόλαου Ταγρέ) και σύμφωνα με την Υδρολογική Μελέτη που κατατέθηκε στην Υπηρεσία, όπως αυτή ελέγχθηκε και θεωρήθηκε από την Δ.Τ.Ε. της Π.Ε. Δράμας.

Συγκεκριμένα οι κλάδοι K1 (μήκους 50 μέτρων) και K2 (μήκους 50 μέτρων) της ανωτέρω οριζοντιογραφίας συμβάλλουν στον κλάδο K3 (μήκους 290 μέτρων) και οι κορυφές των οριογραμμών (σε σύστημα αναφοράς ΕΓΣΑ '87) είναι:

αρχή τα σημεία:

A1 [X=501183,79, Y=4573147,03] και Δ1 [X=501193,14, Y=4573145,90]

και πέρας τα σημεία

A23 [X=500973,12, Y=4573353,999] και Δ24 [X=500986,28, Y=4573364,39]

Από τις διατάξεις της παρούσας δεν προκύπτουν δαπάνες οι οποίες να βαρύνουν τον κρατικό προϋπολογισμό.


Η ισχύς της παρούσας απόφασης αρχίζει από τη δημοσίευση στην Εφημερίδα της Κυβερνήσεως.

Η απόφαση αυτή μαζί με το συνημμένο διάγραμμα να δημοσιευθεί στην Εφημερίδα της Κυβερνήσεως.

Θεσσαλονίκη, 28 Φεβρουαρίου 2018

Ο Συντονιστής Αποκεντρωμένης Διοίκησης

ΙΩΑΝΝΗΣ ΣΑΒΒΑΣ

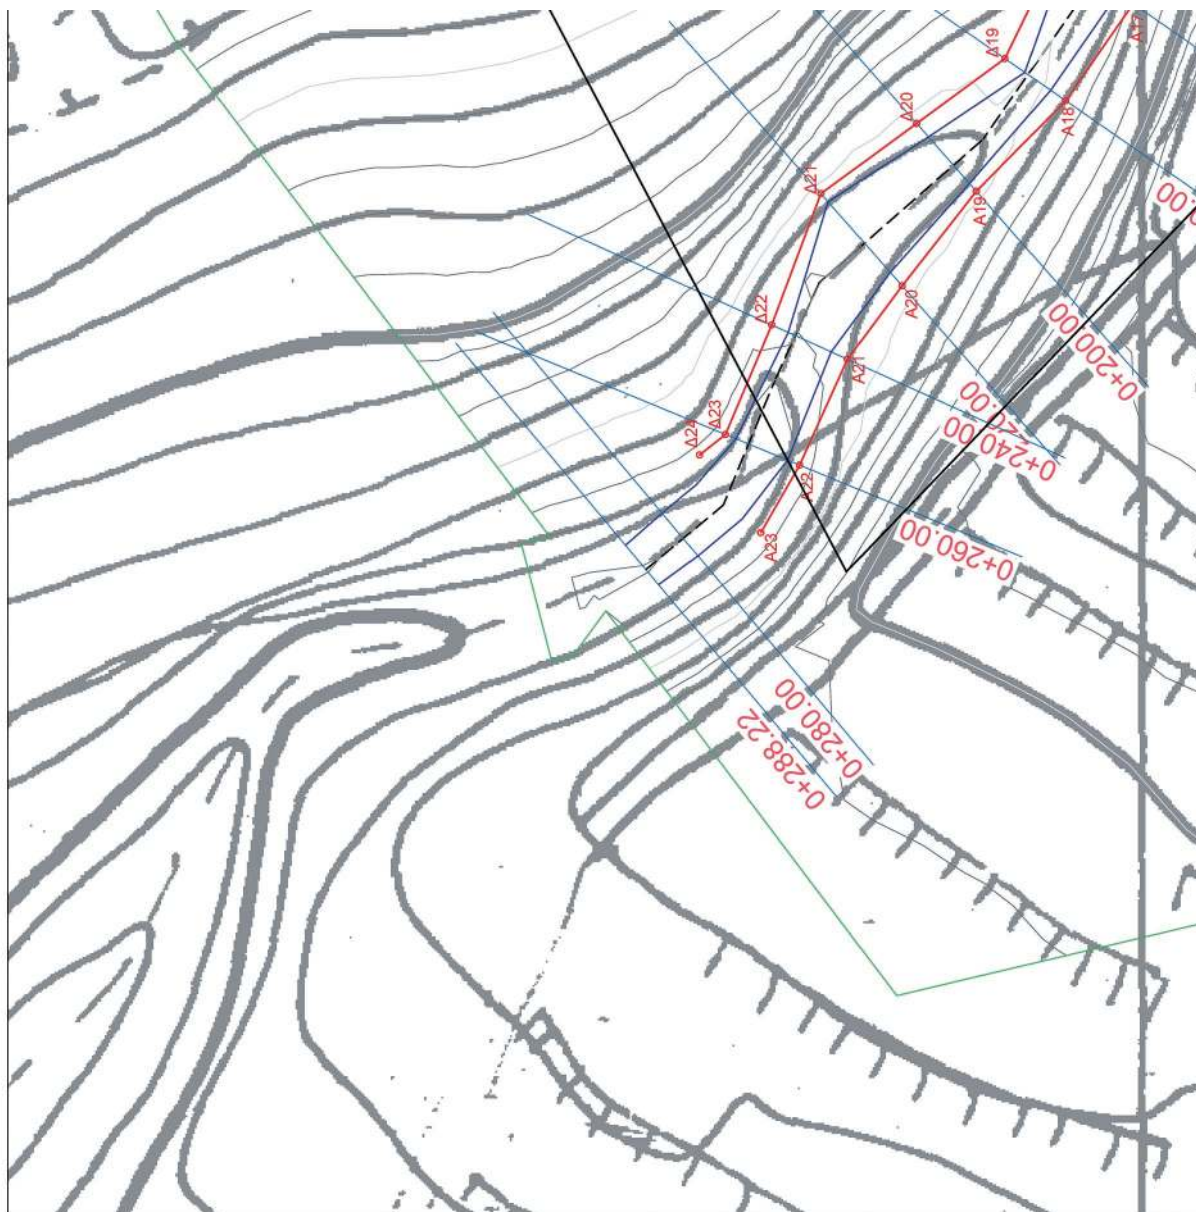



ΣΥΝΤΕΛΕΜΕΝΕΣ ΣΗΜΕΙΩΣΕΙΣ	
ΠΡΟΤΥΠΟΜΕΝΟ ΟΡΓΑΝΩΜΑΤΟΣ ΚΑΙ ΤΥΠΟ	
Α/Α	Α/Α
A1	501358.1322 4573145.9083
A2	501357.6864 4573155.4372
A3	501357.6648 4573165.5110
A4	501200.9912 4573177.0507
A5	501212.7525 4573186.9563
A6	501211.8164 4573188.0677
A7	501205.5020 4573196.2052
A8	501158.1344 4573202.9108
A9	501157.6521 4573212.5168
A10	501163.2610 4573228.5313
A11	501142.3755 4573237.0440
A12	501124.7893 4573246.5946
A13	501110.0344 4573259.2805
A14	501102.9010 4573264.7387
A15	501100.6697 4573271.7082
A16	501098.0672 4573279.5050
A17	501087.8534 4573280.7133
A18	501081.6511 4573285.9185
A19	501054.4541 4573312.6284
A20	501042.4281 4573327.6295
A21	501030.5589 4573343.8482
A22	501008.3168 4573352.1387
A23	500889.7554 4573359.9509
A24	500866.2848 4573364.3916
A1	501183.7894 4573247.5272
A2	501183.1225 4573251.7382
A3	501182.4556 4573261.9492
A4	501184.1027 4573275.0286
A5	501181.5098 4573285.5289
A6	501179.9164 4573295.3847
A7	501179.3712 4573306.0557
A8	501168.6837 4573303.4746
A9	501152.7898 4573216.4310
A10	501137.3551 4573226.5222
A11	501128.4255 4573237.4779
A12	501118.5071 4573248.5252
A13	501091.7655 4573266.7795
A14	501088.1765 4573267.5351
A15	501086.6850 4573271.9844
A16	501079.8460 4573281.6833
A17	501062.1735 4573291.0813
A18	501066.1175 4573302.8999
A19	501050.8617 4573317.2818
A20	501014.8507 4573330.1382
A21	500984.8507 4573342.0475
A22	500964.1664 4573347.4475
A23	500973.1240 4573353.5985

ΕΘΝΙΚΟ ΤΥΠΟΓΡΑΦΕΙΟ


Για τεχνικούς λόγους στο σχεδιάγραμμα, από το ηλεκτρονικό αρχείο, έγινε σμίκρυνση κατά ποσοστό

39%

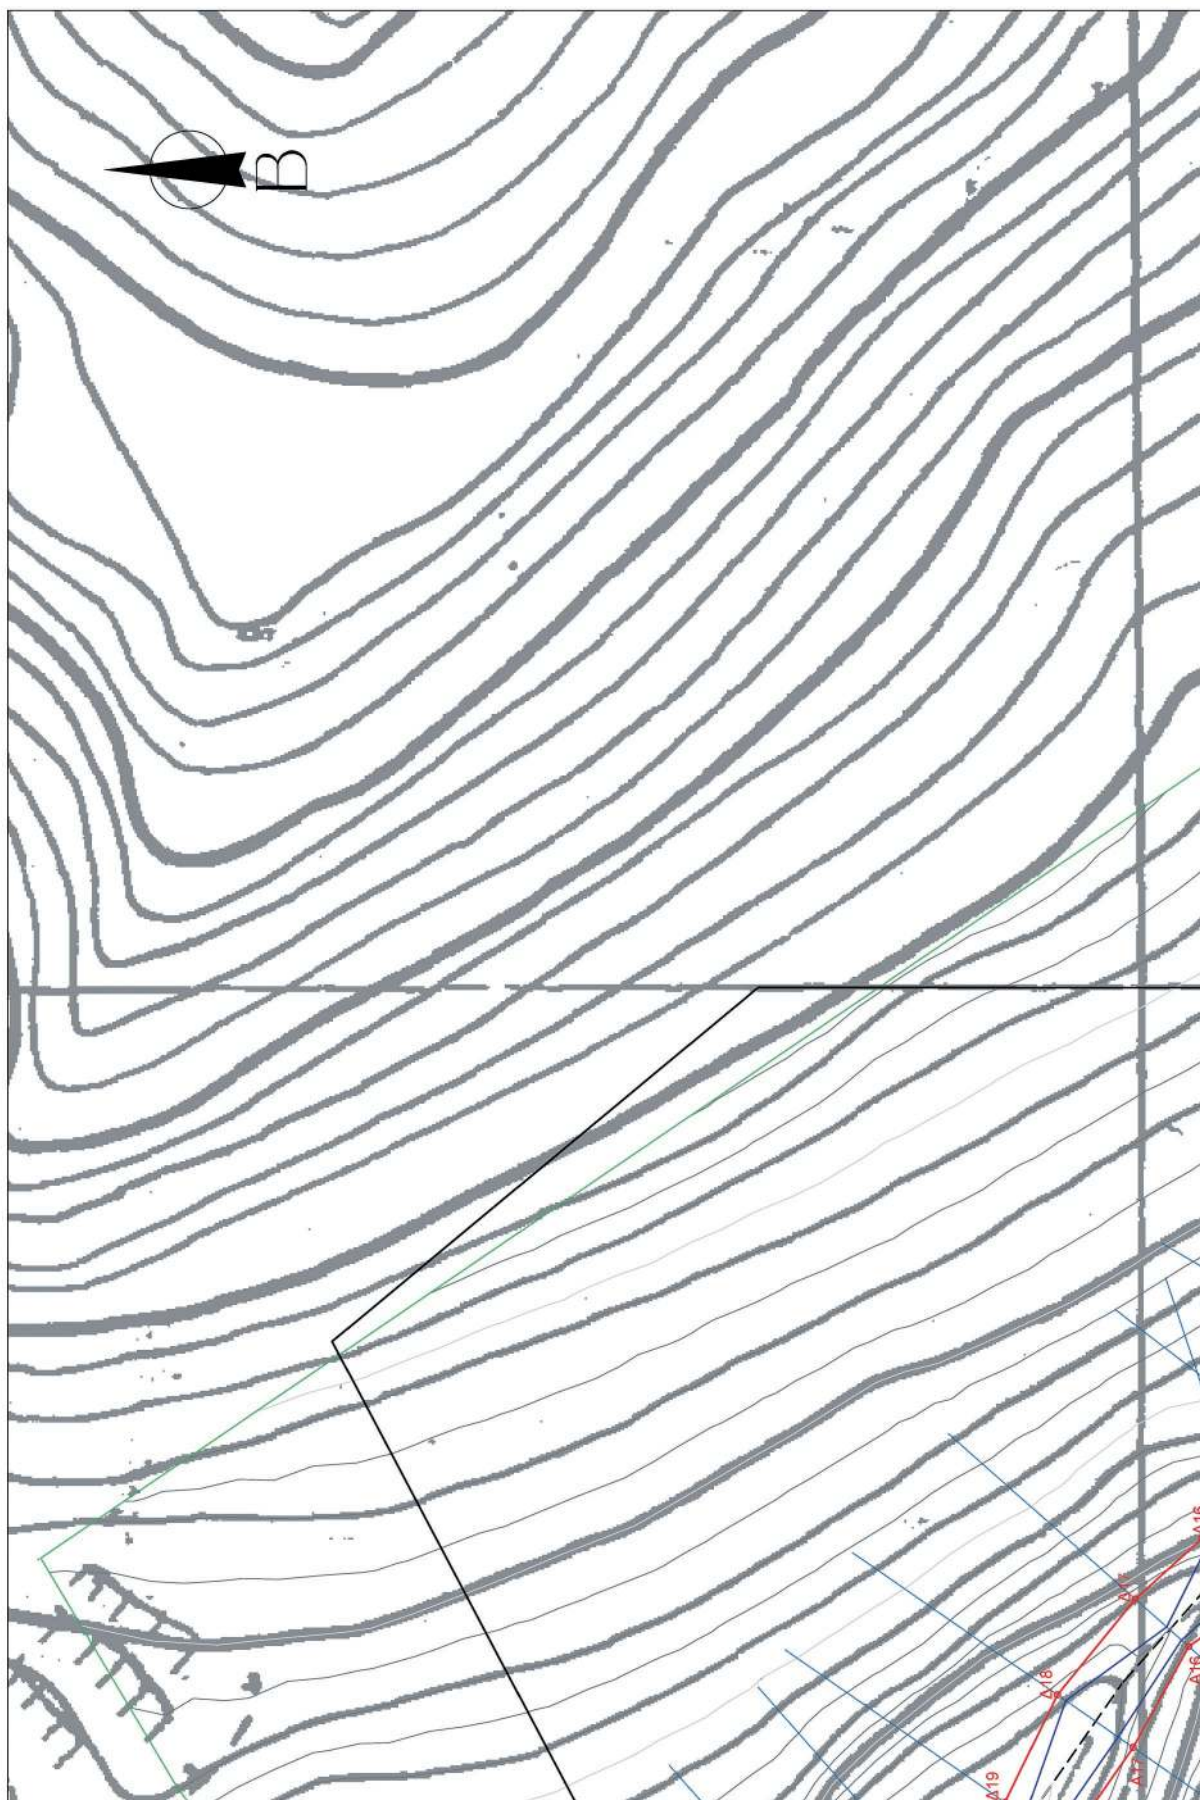

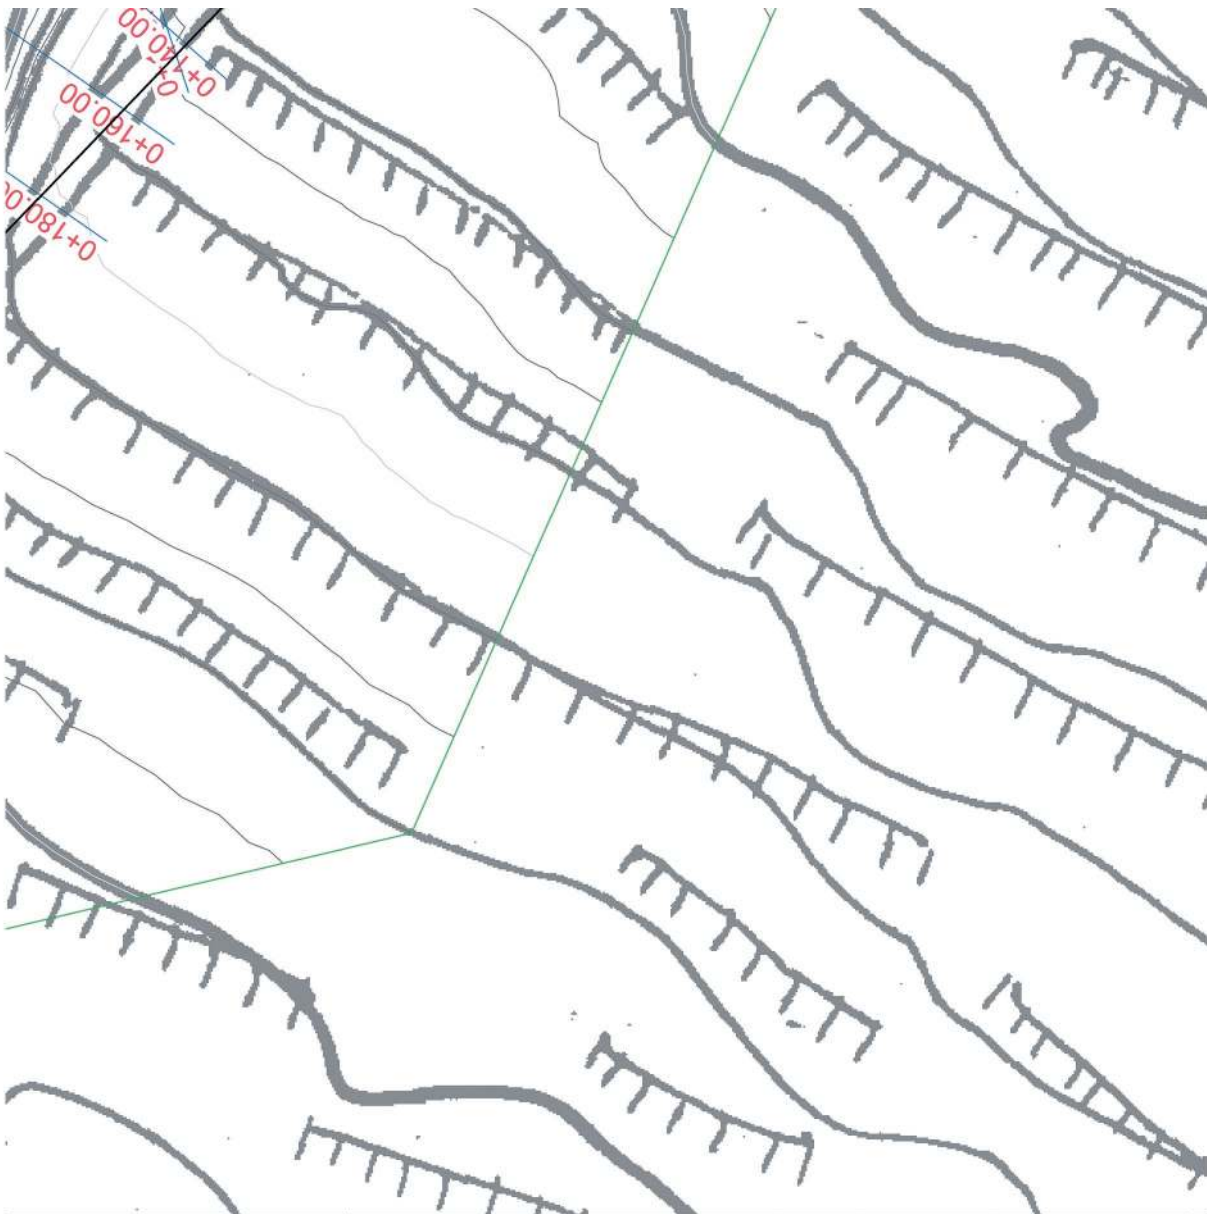

ΥΠΟΜΝΗΜΑ		
— Άξονας από μακία (μακία) υδροφόρου — Δορυμνός άλγχο — Είρεας υδροφόρου άξονας για παροχή 8.000.000.000 στον κλάδο Κ1, 12.000.000.000 στον κλάδο Κ2 και 16.000.000.000 στον κλάδο Κ3 για περίοδο απορροής 1=50 έτη — Όριο Υπό Αδειοδότηση Απορροής Χώρας — Προτεινόμενη γραμμή οριοθέτησης του από μακία (μακία) υδροφόρου — Αδειοδότηση ορίων Προτεινόμενης γραμμής οριοθέτησης		
Α10		
Ο		
ΠΕΡΙΦΕΡΕΙΑ ΑΝΑΤΟΛΙΚΗΣ ΜΑΚΕΔΟΝΙΑΣ ΚΑΙ ΘΡΑΚΗΣ ΥΔΑΤΙΚΟ ΔΙΑΜΕΡΙΣΜΑ ΘΡΑΚΗΣ (GR12) ΟΡΕΙΝΟ ΥΔΑΤΙΚΟ ΔΙΑΜΕΡΙΣΜΑ ΠΟΤΑΜΟΥ ΝΕΣΤΟΥ (B4)		
ΜΕΛΕΤΗ: ΟΡΙΟΘΕΤΗΣΗ ΚΟΙΤΗΣ ΤΜΗΜΑΤΟΣ ΥΔΑΤΟΡΕΜΑΤΟΣ ΣΤΟ ΒΟΛΑΚΑ ΝΕΥΡΟΚΟΠΤΟΥ ΔΡΑΜΑΣ ΑΠΟ ΤΗ ΘΕΣΗ ΜΕ ΣΥΝΤΕΤΑΓΜΕΝΕΣ X=501188,7168, Y=4573146,4382 ΕΩΣ ΤΗ ΘΕΣΗ ΜΕ ΣΥΝΤΕΤΑΓΜΕΝΕΣ X=500980,0201, Y=4573359,4425		
ΕΡΓΟΔΟΤΗΣ: ΑΡΙΣΤΟΝ ΜΕΛΛΟΡΟΝ Α.Ε.		
ΤΙΤΛΟΣ ΣΧΕΔΙΟΥ: ΟΡΙΖΟΝΤΟΓΡΑΦΙΑ ΤΟΥ ΥΠΟ ΜΕΛΕΤΗ ΤΜΗΜΑΤΟΣ ΤΟΥ ΥΔΑΤΟΡΕΜΑΤΟΣ ΜΕ ΤΗΝ ΠΡΟΤΕΙΝΟΜΕΝΗ ΓΡΑΜΜΗ ΟΡΙΟΘΕΤΗΣΗΣ		
ΚΑΤΗΓΟΡΙΑ ΜΕΛΕΤΗΣ	ΥΔΡΑΥΛΙΚΗ	ΑΡΙΘΜΟΣ ΣΧΕΔΙΟΥ
ΗΜΕΡΟΜΗΝΙΑ	ΑΠΡΙΛΙΟΣ 2016	ΚΙΛΩΝΑ: 1:500
2		
ΜΕΛΕΤΗΤΗΣ ΝΙΚΟΛΑΟΣ ΤΑΓΓΕΣ		ΙΣΤΙΟΝΕΙΑΣ 5, 54352, ΤΟΥΜΠΑ, ΘΕΣΣΑΛΟΝΙΚΗ ΠΟΛΙΤΙΚΟΣ ΜΗΧΑΝΙΚΟΣ
Ο ΣΥΜΦΩΝΩΝ	ΕΓΚΡΙΘΗΚΕ ΜΕ ΘΕΣΗ	

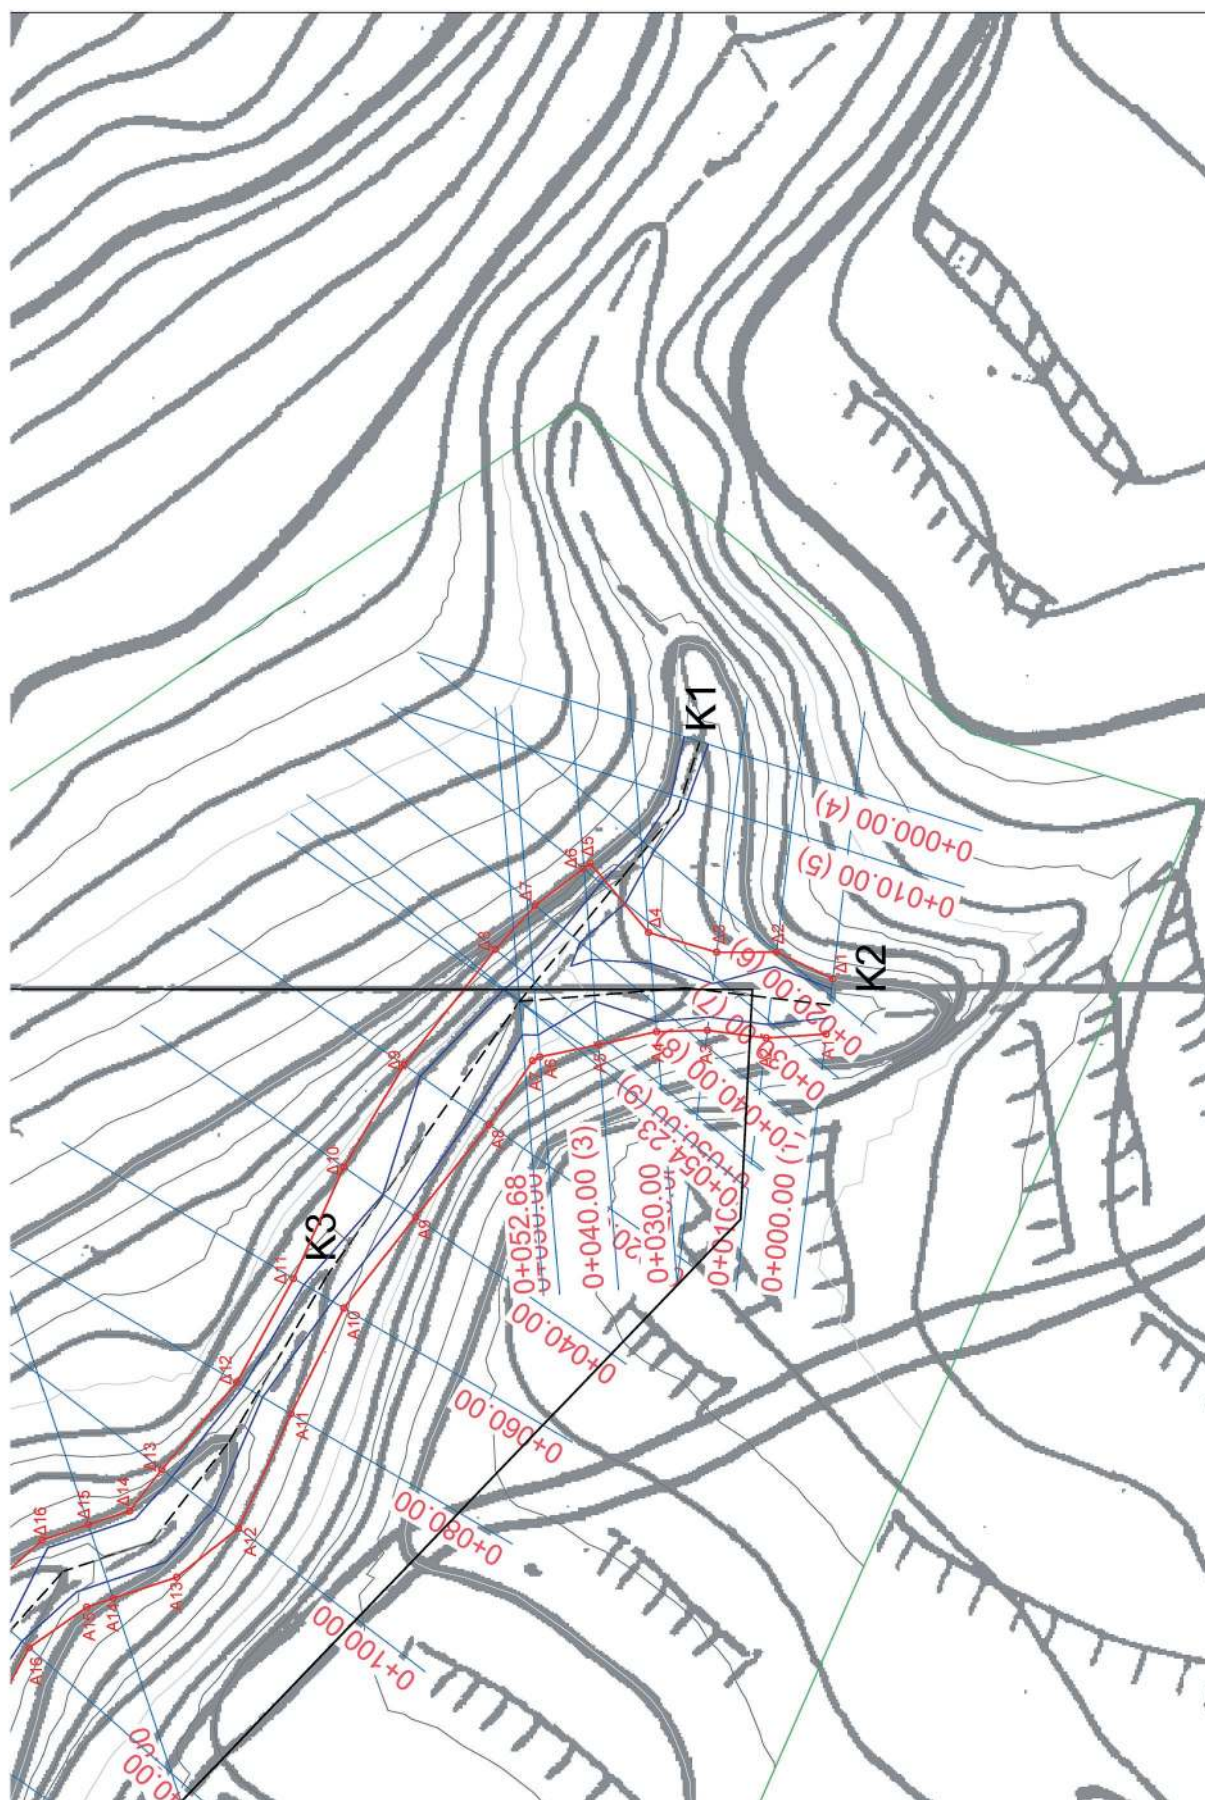

Αριθμ. 4673

(2)

Κήρυξη ως αναδασωτέας, δημοτικής έκτασης δασικού χαρακτήρα, εμβαδού 2.500,88 τ.μ. στην περιοχή «Κοίνυρα» της Δ.Κ. Θεολόγου του Δήμου Θάσου της Π.Ε. Θάσου.

Ο ΣΥΝΤΟΝΙΣΤΗΣ ΑΠΟΚΕΝΤΡΩΜΕΝΗΣ ΔΙΟΙΚΗΣΗΣ ΜΑΚΕΔΟΝΙΑΣ - ΘΡΑΚΗΣ

Έχοντας υπόψη:

1. Τις διατάξεις:

α) Των άρθρων 24 παρ. 1 και 117 παρ. 3 του Συντάγματος.

β) Των άρθρων 38 παρ. 1 όπως ισχύει και 41 παρ. 1 και 3 του ν. 998/1979.

2. Τις διατάξεις του αρ. 3, του ν. 998/1979, όπως ισχύουν.

3. Τις διατάξεις του αρ. 9, του ν. 3818/2010 (ΦΕΚ Α' /17/16-2-2010), όπως ισχύουν.

4. Τις διατάξεις των άρθρων 6 και 280 του ν. 3852/2010 (ΦΕΚ Α' /87/7-6-2010) «Περί Νέας Αρχιτεκτονικής της Αυτοδιοίκησης και της Αποκεντρωμένης Διοίκησης - Πρόγραμμα Καλλικράτης».

5. Τις διατάξεις του ν. 3861/2010 (ΦΕΚ 112/Α' /13-7-2010) «Ενίσχυση της διαφάνειας με την υποχρεωτική ανάρτηση νόμων και πράξεων των κυβερνητικών, διοικητικών και αυτοδιοικητικών οργάνων στο διαδίκτυο «Πρόγραμμα Διαύγεια» και άλλες διατάξεις».

6. Τις διατάξεις του ν. 4061/2012 (ΦΕΚ 66/Α' /22-3-2012) «Διαχείριση και προστασία ακινήτων του Υπουργείου Αγροτικής Ανάπτυξης και Τροφίμων - Ρύθμιση εμπράγματων δικαιωμάτων και λοιπές διατάξεις».

7. Τις διατάξεις του ν. 4280/2014 (ΦΕΚ 159/τ.Α' /8-8-2014) «Περιβαλλοντική αναβάθμιση και ιδιωτική πολεοδόμηση - Βιώσιμη ανάπτυξη οικισμών Ρυθμίσεις δασικής νομοθεσίας και άλλες διατάξεις».

8. Τις διατάξεις του άρθρου 56 του ν. 4257/2014 (ΦΕΚ 93/τ.Α' /14-4-2014) «Επείγουσες ρυθμίσεις αρμοδιότητας Υπουργείου Εσωτερικών».

9. Τις διατάξεις των άρθρων 28 και 28Α του ν. 4325/2015 (ΦΕΚ 47/τ.Α' /11-5-2015) «Εκδημοκρατισμός της διοίκησης - Καταπολέμηση Γραφειοκρατία και Ηλεκτρονική Διακυβέρνηση. Αποκατάσταση αδικιών και άλλες διατάξεις».

10. Την αριθμ. 14138/15-5-2017 απόφαση του Υπουργού Εσωτερικών (ΦΕΚ 250/τ.Υ.Ο.Δ.Δ./26-5-2017-ΑΔΑ ΩΩ09465ΩΘ7-ΗΜΞ) για τον διορισμό του Συντονιστή της Αποκεντρωμένης Διοίκησης Μακεδονίας Θράκης.

11. Την αριθμ. 35748/30-5-2017 (ΦΕΚ 1971/τ.Β' /7-6-2017) απόφαση του Συντονιστή της Αποκεντρωμένης Διοίκησης Μακεδονίας - Θράκης «Ανάθεση άσκησης αρμοδιοτήτων σε οργανικές μονάδες της Αποκεντρωμένης Διοίκησης Μακεδονίας - Θράκης και παροχή εξουσιοδότηση υπογραφής πράξεων και εγγράφων «Με εντολή Συντονιστή» στους προϊστάμενους των οργανικών μονάδων της Αποκεντρωμένης Διοίκησης Μακεδονίας - Θράκης».

12. Τις διατάξεις του αριθμ. 142/2010 π.δ. (ΦΕΚ Α' /235/27-12-2010) με θέμα την ίδρυση και διάρθρωση του

Οργανισμού της Αποκεντρωμένης Διοίκησης Μακεδονίας - Θράκης.

13. Τις αριθμ. 160417/1180/8-7-1980 και 182447/3049/24-9-1980 διαταγές του Υπουργείου Γεωργίας.

14. Την αριθμ. 26240/22-12-2017 αναφορά του Δασαρχείου Θάσου όπου προτείνεται η κήρυξη της έκτασης που αναφέρεται στο θέμα, ως αναδασωτέας καθώς και την από 18-12-2017 έκθεση αυτοψίας που συντάχθηκε από την Ευαγγελία Μιάμου, Δασοπόνο του Δασαρχείου Θάσου.

15. Την αριθμ. 325/16/1/2018 εισήγηση της Δ/σης Δασών Καβάλας, αποφασίζουμε:

Κηρύσσουμε ως αναδασωτέα, με σκοπό την προστασία των δασικών εδαφών, του δασικού περιβάλλοντος και την αποκατάσταση της βλάστησης, με φυσική ή τεχνητή αναδάσωση, δημοτική έκταση δασικού χαρακτήρα, εμβαδού 2.500,88 τ.μ., στην περιοχή «Κοίνυρα» της Δ.Κ. Θεολόγου του Δήμου Θάσου της Π.Ε. Θάσου, της οποίας η βλάστηση καταστράφηκε από πυρκαγιά, ώστε να αποκλειστεί η χρήση της για κάθε άλλο σκοπό και η οποία -προ της καταστροφής της-καλυπτόταν από δασική βλάστηση αποτελούμενη από Τραχεία πεύκη με θαμνώδη υπόροφο αειφύλλων πλατύφυλλων (κουμαριά, ρέικι, αριά κ.λπ), και συνεπώς, εμπίπτει στην κατηγορία της παραγράφου 1 του άρθρου 3 του ν. 998/1979 όπως ισχύει. Σύμφωνα με τον Δασικό Χάρτη Θεολόγου, που αναρτήθηκε με την αριθμ. 24648/1-12-2017 (ΑΔΑ 7ΝΡΔΟΡ1Υ-ΖΣΘ) απόφαση του Δ/ντή Δασών Καβάλας, κατατάχθηκε στην κατηγορία ΔΔ (Δασικής μορφής το έτος 1945 - Δασικής μορφής κατά τον πρόσφατο ορθοφωτοχάρτη) και έλαβε Κωδικό Αριθμό DKA 2102400594. Η πρόταση κήρυξης αυτής, ως αναδασωτέας ενεργείται σύμφωνα με τις συνδυασμένες διατάξεις των άρθρων 38 και 41 του ίδιου νόμου και του άρθρου 1 παρ. 15 του ν. 3208/2003.

Η ανωτέρω έκταση, η οποία αποτυπώνεται με στοιχεία Α, Β, Γ, Δ, Ε, Ζ, Α με τις αντίστοιχες συντεταγμένες, όπως αυτές εμφανίζονται στο επισυναπτόμενο τοπογραφικό διάγραμμα, κλίμακας 1:2000, το οποίο περιέχει απόσπασμα προσανατολιστικού χάρτη, σε κλίμακα 1:50.000, συνορεύει:

Βόρεια: Με δημοτικές δασικές εκτάσεις και δασική οδό

Ανατολικά: Με δημοτικές δασικές εκτάσεις

Δυτικά: Με δημοτικές δασικές εκτάσεις

Νότια: Με μη δασικές εκτάσεις

Επιτρέπεται η υποβολή κατ' αυτής αίτηση ακύρωσης στο Τριμελές Διοικητικό Εφετείο μέσα σε προθεσμία εξήντα (60) ημερών, που αρχίζει από την επομένη της δημοσίευσής της (άρθρο 46 π.δ. 18/1989).

Από την παρούσα δεν προκύπτει δαπάνη σε βάρος του κρατικού προϋπολογισμού.

Η απόφαση αυτή να δημοσιευθεί στην Εφημερίδα της Κυβερνήσεως.

Θεσσαλονίκη, 5 Μαρτίου 2018

Ο Συντονιστής Αποκεντρωμένης Διοίκησης


ΙΩΑΝΝΗΣ ΣΑΒΒΑΣ

ΑΠΟΚΕΝΤΡΩΜΕΝΗ ΔΙΟΙΚΗΣΗ ΜΑΚΕΔΟΝΙΑΣ ΘΡΑΚΗΣ
ΓΕΝ. Δ/ΝΣΗ ΔΑΣΩΝ ΚΑΙ ΑΓΡ. ΥΠΟΘΕΣΕΩΝ
Δ/ΝΣΗ ΣΥΝΤΟΝΙΣΜΟΥ ΚΑΙ ΕΠΙΘΕΩΡΗΣΗΣ ΔΑΣΩΝ
Δ/ΝΣΗ ΔΑΣΩΝ ΚΑΒΑΛΑΣ
ΔΑΣΑΡΧΕΙΟ ΘΑΣΟΥ

ΤΟΠΟΓΡΑΦΙΚΟ ΔΙΑΓΡΑΜΜΑ
ΚΗΡΥΞΗΣ ΑΝΑΔΑΣΩΤΕΑΣ ΔΗΜΟΣΙΑΣ ΕΚΤΑΣΗΣ
ΔΑΣΙΚΟΥ ΧΑΡΑΚΤΗΡΑ
Εμβαδού: 2,50 στρμ
Στη δασική θέση "Κοίνυρα",
Δ.Κ. Θεολόγου του Δήμου Θάσου της Π.Ε. Θάσου

— ΟΡΙΟ ΕΚΤΑΣΗΣ
(που κόπηκε σε πυρκαγιά που εκδηλώθηκε την 16η Αυγούστου 2017)

ΚΛΙΜΑΚΑ 1:2000

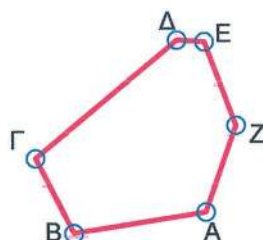


ΣΥΝΤΕΤΑΓΜΕΝΕΣ ΚΟΡΥΦΩΝ

Α/Α	Χ	Ψ	Απ. ΚΟΡΥΦΩΝ
-Α-	564500.72	4501062,70	Α - Β = 42.92
-Β-	564458.34	4501055,89	Β - Γ = 27.05
-Γ-	564446.06	4501079,99	Γ - Δ = 59.27
-Δ-	564491.45	4501118,10	Δ - Ε = 08.80
-Ε-	564500.24	4501117,53	Ε - Ζ = 28.76
-Ζ-	564510.45	4501090,65	Ζ - Α = 29.60

Ε(Α, Β, Γ, Δ, Ε, Ζ, Α) = 2500,88 τ.μ.

ΧΑΡΤΗΣ ΠΡΟΣΑΝΑΤΟΛΙΣΜΟΥ ΚΛΙΜΑΚΑ 1:50000

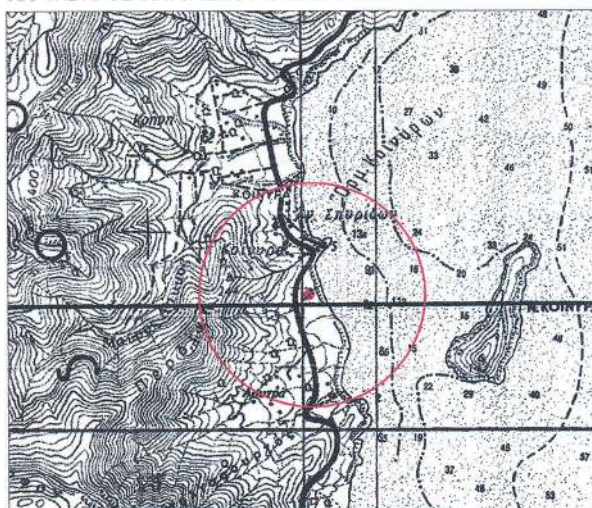

ΕΘΝΙΚΟ ΤΥΠΟΓΡΑΦΕΙΟ

Για τεχνικούς λόγους στο σχεδιάγραμμα,
από το ηλεκτρονικό αρχείο, έγινε
σμίκρυνση κατά ποσοστό **82%**

Ανήκει στην υπ' αριθ. **4673/5.3.2018**
Απόφαση του Συντονιστή Αποκεντρωμένης
Διοίκησης Μακεδονίας Θράκης

ΘΑΣΟΣ 22/12/2017
Ο ΣΥΝΤΑΚΤΗΣ

ΓΕΩΡΓΙΟΣ ΠΑΝΗΣ
ΔΑΣΟΛΟΓΟΣ ΜΕ Β' ΒΑΘΜΟ

ΘΑΣΟΣ 22/12/2017
Ο ΔΑΣΑΡΧΗΣ ΘΑΣΟΥ

ΧΑΡΑΛΑΜΠΟΣ ΜΑΡΟΥΤΚΛΙΑΝΗΣ
ΔΑΣΟΛΟΓΟΣ ΜΕ Α' ΒΑΘΜΟ

ΚΑΒΑΛΑ 13/1/2018
Ο Δ/ΝΤΗΣ ΔΑΣΩΝ ΚΑΒΑΛΑΣ

ΙΩΑΝΝΗΣ ΚΑΛΙΕΤΑΝΓΙΑΝΝΗΣ
ΔΑΣΟΛΟΓΟΣ ΜΕ Α' ΒΑΘΜΟ

ΘΕΣΣΑΛΟΝΙΚΗ 13/3/2018
Ο Δ/ΝΤΗΣ ΣΥΝΤΟΝΙΣΤΗΣ

Δρ. ΙΩΑΝΝΗΣ Κ. ΣΑΒΒΑΣ
ΔΑΣΟΛΟΓΟΣ ΜΕ Α' ΒΑΘΜΟ