



ΕΦΗΜΕΡΙΣ ΤΗΣ ΚΥΒΕΡΝΗΣΕΩΣ

ΤΗΣ ΕΛΛΗΝΙΚΗΣ ΔΗΜΟΚΡΑΤΙΑΣ

ΤΕΥΧΟΣ ΤΕΤΑΡΤΟ

Αρ. Φύλλου 138

3 Ιουνίου 2011

ΠΕΡΙΕΧΟΜΕΝΑ

ΑΠΟΦΑΣΕΙΣ

Επικύρωση οριογραμμών τμημάτων ρέματος στην ΚΜ 498Α γαιών Κεφάλου της Νήσου Κω, Νομού Δωδεκανήσου.....	1
Επικύρωση οριοθέτησης τμήματος ρέματος δυτικά του στρατοπέδου Δογάνη του Δήμου Κιλκίς.....	2

ΑΠΟΦΑΣΕΙΣ

Αριθμ. Οικ. 636	(1)
Επικύρωση οριογραμμών τμημάτων ρέματος στην ΚΜ 498Α γαιών Κεφάλου της Νήσου Κω, Νομού Δωδεκανήσου.	

Ο ΓΕΝΙΚΟΣ ΓΡΑΜΜΑΤΕΑΣ
ΑΠΟΚΕΝΤΡΩΜΕΝΗΣ ΔΙΟΙΚΗΣΗΣ ΑΙΓΑΙΟΥ

Έχοντας υπόψη:

1. Το άρθρο 5 του Ν. 3010/2002 (ΦΕΚ 91/Α/25.4.02), περί «Εναρμόνισης του Ν. 1650/1986 με τις οδηγίες 97/11 Ε.Ε. και 98/61 Ε.Ε., διαδικασία οριοθέτησης και ρυθμίσεις θεμάτων για τα υδατορέματα και άλλες διατάξεις» όπως ισχύει σήμερα.
2. Το άρθρο-6 της απόφ. 3046/304/89 ΦΕΚ-59/Δ/3-2-89) Κτιριοδομικός κανονισμός, «Δόμηση κοντά σε ρέματα».
3. Το Ν. 2508/97 (ΦΕΚ 124 Α'/13.6.1997) περί «βιώσιμης οικιστικής ανάπτυξης των πόλεων και οικισμών της χώρας και άλλων διατάξεων».
4. Το Ν. 2690/99 (ΦΕΚ 45 Α'/9.3. 1999) περί «Κύρωσης του κώδικα διοικητικής διαδικασίας και άλλων διατάξεων».
5. Τον Ν. 3852/2010 (ΦΕΚ 87/Α/7.6.10) «Νέα Αρχιτεκτονική της Αυτοδιοίκησης και της Αποκεντρωμένης Διοίκησης -Πρόγραμμα Καλλικράτης».
6. Το Π.Δ. 143/2010 (ΦΕΚ 236/Α/27.12.10) «Οργανισμός της Αποκεντρωμένης Διοίκησης Αιγαίου».
7. Την με αριθμ. 189/15-04-2011 απόφαση του Δημοτικού Συμβουλίου Κω.
8. Το με αριθμ. πρωτ. 921/17-03-2011 έγγραφο της Δ/νσης Τεχνικών Έργων της Περιφέρειας Νοτίου Αιγαίου/Τμήμα Δομών Περιβάλλοντος, με το οποίο μας διαβιβάστηκε θεωρημένο το τοπογραφικό διάγραμμα ως προς

την ορθότητα της αποτύπωσης, της μελέτης οριοθέτησης τμημάτων ρέματος στην ΚΜ 498Α γαιών Κεφάλου της Νήσου Κω, Νομού Δωδεκανήσου.

9. Το γεγονός ότι με την απόφαση αυτή δεν προκαλείται δαπάνη σε βάρος του προϋπολογισμού του Δημοσίου και του Δήμου Κω.

Επειδή, μετά την θετική γνωμοδότηση και την θεώρηση των τοπογραφικών διαγραμμάτων από την Δ/νση Τεχνικών Έργων της Περιφέρειας Νοτίου Αιγαίου /Τμήμα Δομών Περιβάλλοντος ως προς την ορθότητά τους, το Τμήμα ΠΕ.ΧΩ. της Περιφέρειας Νοτίου Αιγαίου, μετά από έλεγχο, ενέκρινε την τεχνική έκθεση με την υδραυλική μελέτη, όπως διορθώθηκε με τις υποδείξεις του, καθώς και την τεχνική έκθεση με τα περιβαλλοντικά στοιχεία που αφορούν στο φυσικό και ανθρωπογενές περιβάλλον,

Επειδή οι υπάρχουσες ή και οι προβλεπόμενες χρήσεις δεν θα επηρεάσουν περισσότερο την λειτουργία του ρέματος και επειδή από την προτεινόμενη οριοθέτηση προστατεύεται επαρκώς το ρέμα, ως στοιχείο του φυσικού και ανθρωπογενούς περιβάλλοντος, αποφασίζουμε:

Επικυρώνουμε τον καθορισμό των ορίων τμημάτων του ρέματος, ήτοι των πολυγωνικών γραμμών εκατέρωθεν της βαθιάς γραμμής των τμημάτων υδατορέματος στην ΚΜ 498Α γαιών Κεφάλου της Νήσου Κω, Νομού Δωδεκανήσου, με ανοικτή διατομή, όπως φαίνονται με συνεχή και εστιγμένη μπλέ γραμμή στο σχετικό πρωτότυπο διάγραμμα σε κλίμακα 1:500, που θεωρήθηκε από τον προϊστάμενο του Τμήματος ΠΕ.ΧΩ.ΣΧΕ. Δωδεκανήσου με την με αριθμ. 420/23-03-2011 πράξη του και που αντίτυπό του σε φωτομίκρυνση δημοσιεύεται με την παρούσα απόφαση.

Ο καθορισμός των ορίων γίνεται:

για το τμήμα 1 με μήκος 150μ περίπου και με αρχή τα σημεία: 201 (X=765896,24 Ψ=4071742,45), και 245 (X=765891,24 Ψ=4071741,96) και τέλος τα σημεία 208 (X=765889,39 Ψ=4071666,95) και 238 (X=765868,51 Ψ=4071671,26) (Σύστημα αναφοράς ΕΓΣΑ '87).

Για το τμήμα 2 με μήκος 160μ περίπου και με αρχή τα σημεία: 219 (X=765967,14 Ψ=4071718,967) και 221 (X=765969,84 Ψ=4071717,33) και τέλος τα σημεία 208 (X=765889,39 Ψ= 4071666,95) και 237 (X=765888,74 Ψ=4071662,30) (Σύστημα αναφοράς ΕΓΣΑ '87).

Η παρούσα απόφαση ισχύει μόνον για την οριοθέτηση της κοίτης των αναφερομένων τμημάτων του υδατορέματος και δεν αφορά οποιοδήποτε έργο επ' αυτών και για το οποίο θα πρέπει να τηρηθούν αυστηρά οι διαδικασίες της με αριθμ. Η.Π. 1104/703/Φ104/14.3.2003 (ΦΕΚ 332/Β/20.3.2003) Κοινή Υπουργική απόφαση «διαδικασία Π.Π.Ε.Α. και Ε.Π.Ο. σύμφωνα με το άρθρο 4 του Ν. 1650/1986 όπως αντικαταστάθηκε με το άρθρο 2 του Ν. 3010/2002...»

Η ισχύς της παρούσας αρχίζει από την δημοσίευσή της στην Εφημερίδα της Κυβερνήσεως.

Η απόφαση αυτή να δημοσιευθεί στην Εφημερίδα της Κυβερνήσεως.

Ρόδος, 6 Μαΐου 2011

Ο Γενικός Γραμματέας Αποκεντρωμένης Διοίκησης
ΦΩΤΙΟΣ ΧΑΤΖΗΜΙΧΑΛΗΣ

Αριθμ. 2113

(2)

Επικύρωση οριοθέτησης τμήματος ρέματος δυτικά του στρατοπέδου Δογάνη του Δήμου Κιλκίς.

Ο ΓΕΝΙΚΟΣ ΓΡΑΜΜΑΤΕΑΣ
ΑΠΟΚΕΝΤΡΩΜΕΝΗΣ ΔΙΟΙΚΗΣΗΣ
ΜΑΚΕΔΟΝΙΑΣ-ΘΡΑΚΗΣ

Έχοντας υπόψη:

1) Τις διατάξεις του άρθρου 5 του Ν. 3010/2002 «Εναρμόνιση του Ν.1650/1986 με τις οδηγίες 97/11 Ε.Ε. και 96/61 Ε.Ε., διαδικασία οριοθέτησης και ρυθμίσεις θεμάτων για τα υδατορέματα και άλλες διατάξεις» (ΦΕΚ 91Α/25-4-2002).

2) Το άρθρο 280, παρ. ΙΙ περ. 20 του Ν. 3852/2010 «Νέα Αρχιτεκτονική της Αυτοδιοίκησης και της Αποκεντρωμένης Διοίκησης-Πρόγραμμα Καλλικράτης».

3) Τις διατάξεις του Ν. 2503/1997 «Διοίκηση, οργάνωση της Περιφέρειας, ρύθμιση θεμάτων για την τοπική αυτοδιοίκηση και άλλες διατάξεις» (ΦΕΚ 107Α/1997).

4) Το άρθρο 90 του Π.Δ 63/2005 «Κωδικοποίηση της νομοθεσίας για την Κυβέρνηση και τα κυβερνητικά όργανα» (ΦΕΚ 98/Α/2005).

5) Τις διατάξεις του άρθρου 10 του Ν. 3044/2002 (ΦΕΚ 197/Α/27-8-2002) για την «Άσκηση αρμοδιοτήτων του Πολεοδομικού Σχεδιασμού».

6) Την με αριθ. πρωτ. Τ1431/3561/22-3-2010 απόφαση της Νομαρχιακής Αυτοδιοίκησης Κιλκίς, της Δ.Τ.Υ., για τον καθορισμό οριογραμμών ρέματος.

7) Την με αριθ. 68/2010 απόφαση Δημοτικού Συμβουλίου Δ. Κιλκίς του Ν. Κιλκίς.

8) Το με αριθ. πρωτ. 1902π.ε/17-03-2011 έγγραφο του Τμήματος Υδραυλικών Έργων της Δ/σης Δημοσίων Έρ-

γων με το οποίο μας διαβίβασε την Υδραυλική Μελέτη, Τεχνική Έκθεση και τοπογραφικό διάγραμμα Οριοθέτησης τμήματος του ρέματος δυτικά του στρατοπέδου Δογάνη του Δήμου Κιλκίς, που συντάχθηκαν από τους μελετητές Γεώργιο Μωυσίδη, Αγρ. Τοπογράφο Μηχανικό (Χάρτες) και τον Αθανάσιο Ναγκούλη, Γεωλόγο (Τεύχος), όπως τα παραπάνω ελέγχθηκαν και θεωρήθηκαν από την υπόψη υπηρεσία (αρ. πρωτ. ΔΙ.ΠΕ.ΧΩ.: 2113/21-03-2011), αποφασίζουμε:


Επικυρώνεται ο καθορισμός των οριογραμμών τμήματος του ρέματος δυτικά του στρατοπέδου Δογάνη του Δήμου Κιλκίς, με τις συντεταγμένες των κορυφών των πολυγωνομετρικών των οριογραμμών που σημειώνονται με κόκκινο χρώμα και αναπαρίστανται επί του τοπογραφικού διαγράμματος κλίμακας 1:500 που συνοδεύει την απόφαση αυτή και αποτελεί αναπόσπαστο μέρος αυτής, όπως αυτές καθορίστηκαν από την Υδραυλική Μελέτη που συντάχθηκε από τους μελετητές Γεώργιο Μωυσίδη, Αγρ. Τοπογράφο Μηχανικό και τον Αθανάσιο Ναγκούλη, Γεωλόγο και ελέγχθηκαν και θεωρήθηκαν από την Δ.Δ.Ε.Κ.Μ., Τμήμα Υδραυλικών Έργων.

Η ισχύς της απόφασης αυτής αρχίζει από την δημοσίευσή της στην Εφημερίδα της Κυβερνήσεως.

Η απόφαση αυτή να δημοσιευθεί στην Εφημερίδα της Κυβερνήσεως μαζί με το τοπογραφικό διάγραμμα και τους πίνακες συντεταγμένων των κορυφών των ρεμάτων που τη συνοδεύουν.

Θεσσαλονίκη, 13 Απριλίου 2011

Ο Γενικός Γραμματέας
Αποκεντρωμένης Διοίκησης
ΕΥΘΥΜΙΟΣ ΣΩΚΟΣ

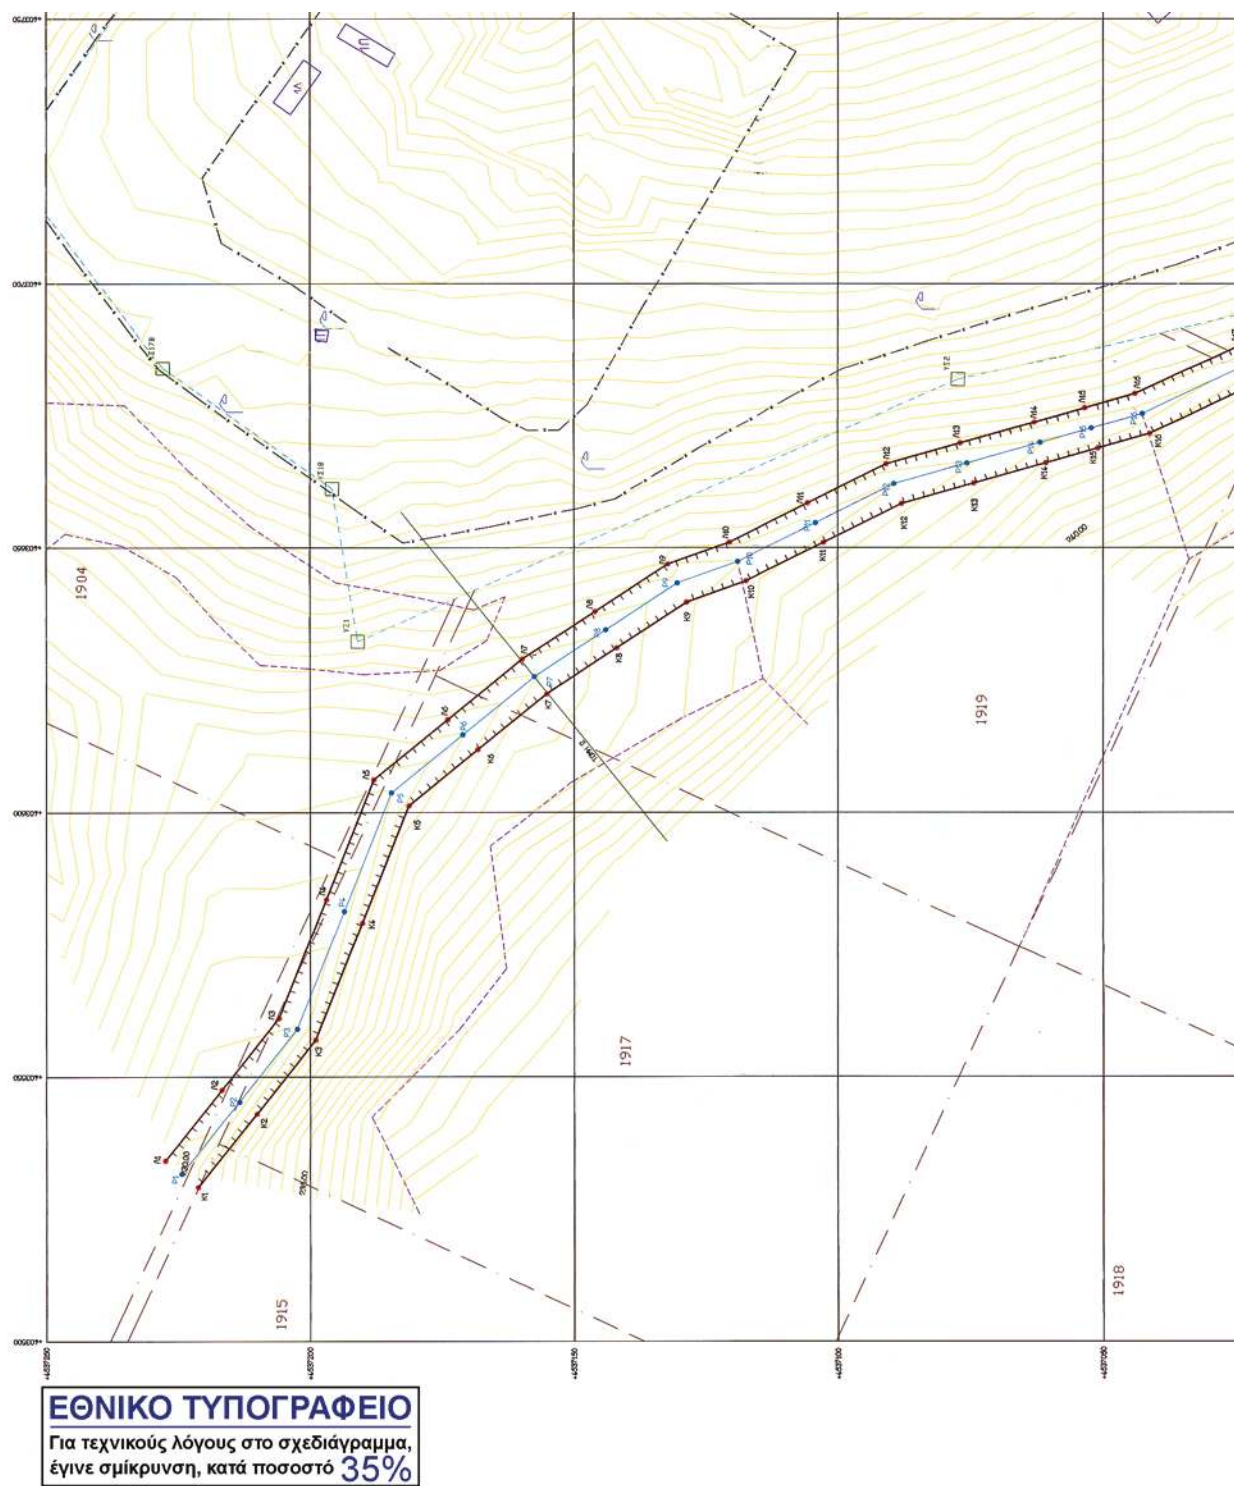

ΥΠΟΜΝΗΜΑ ΣΥΜΒΟΛΩΝ

ΥΠΟΜΝΗΜΑ ΣΥΜΒΟΛΩΝ

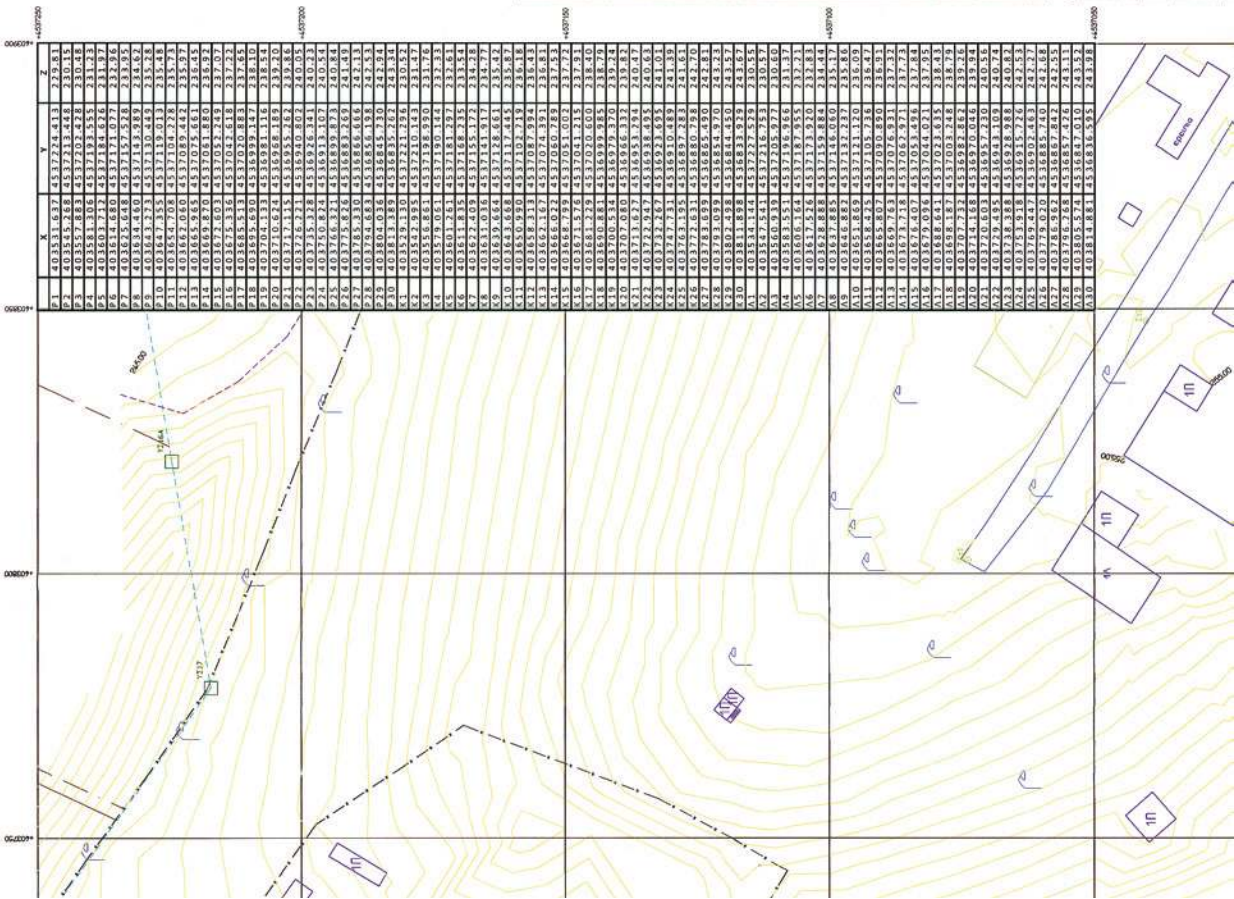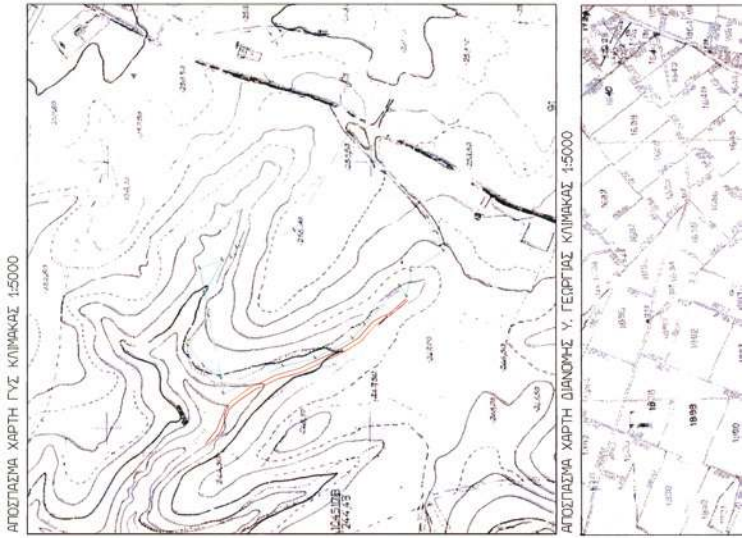

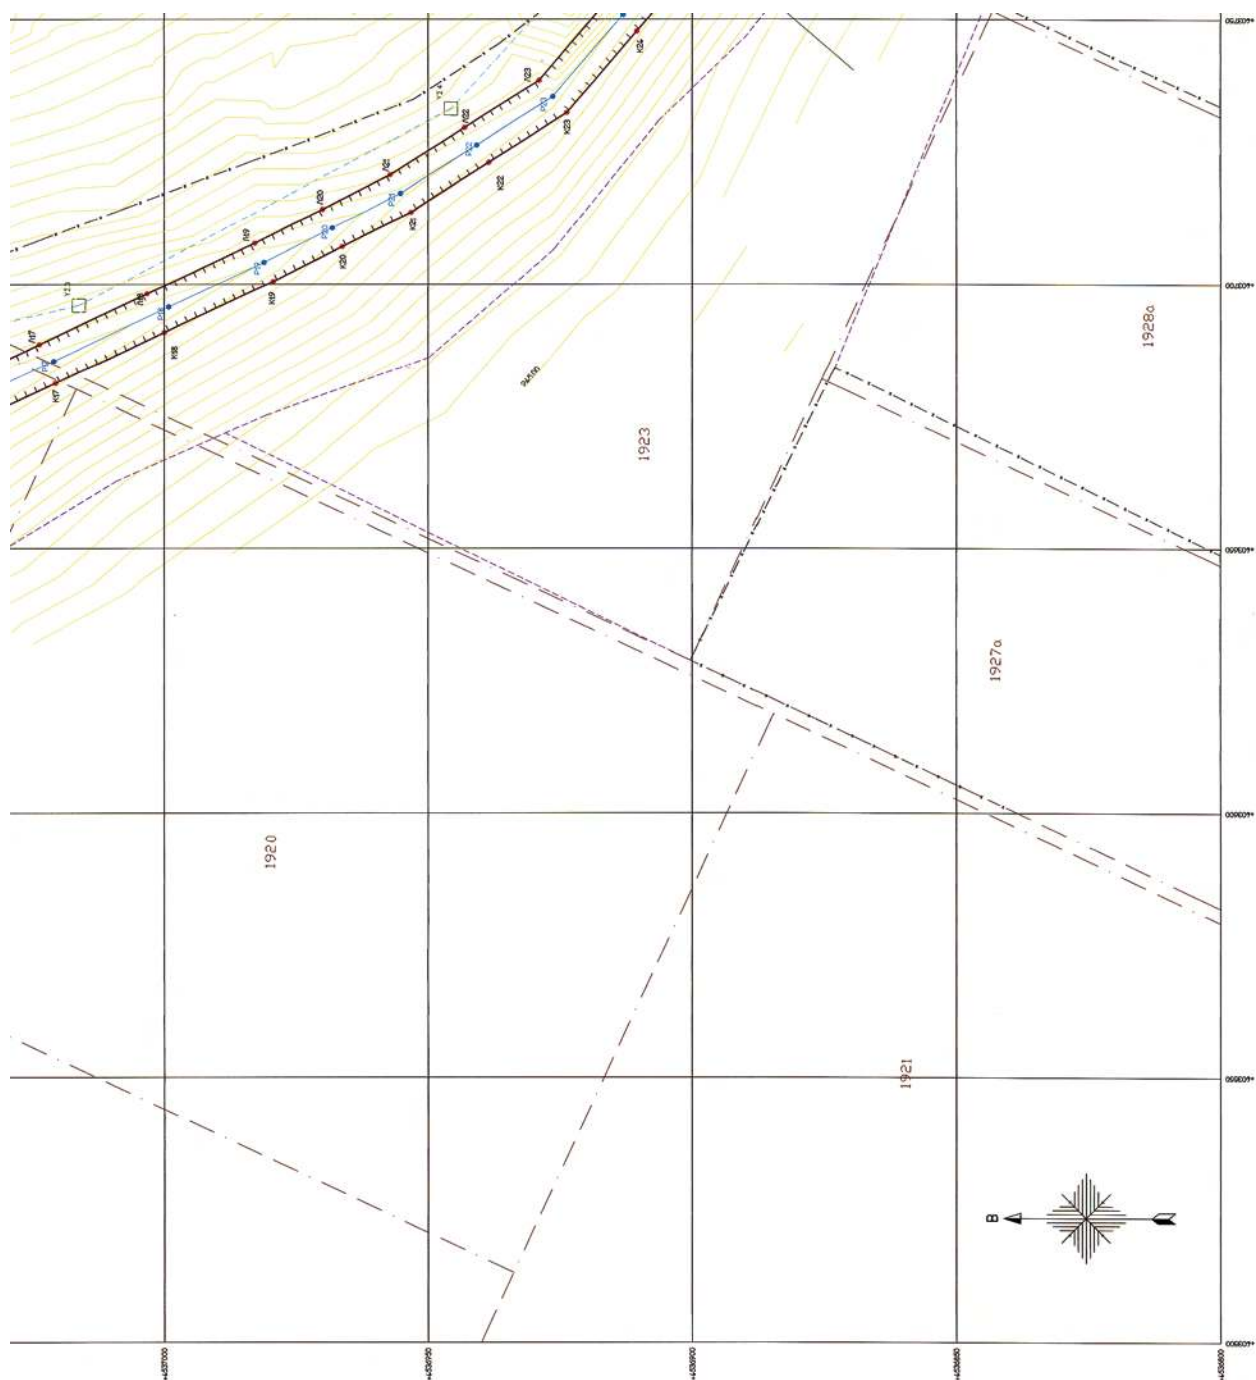

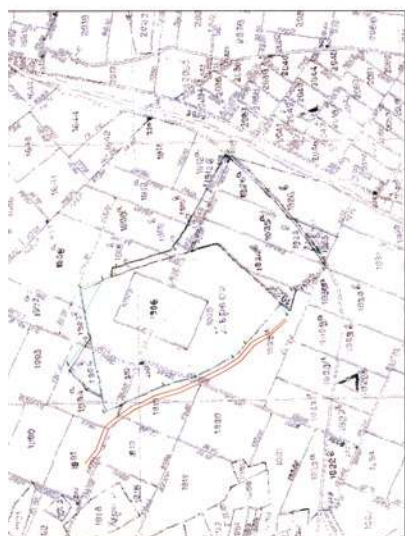

ΕΛΛΗΝΙΚΗ ΔΗΜΟΚΡΑΤΙΑ
ΠΕΡΙΟΧΕΙΑ ΚΕΝΤΡΙΚΗΣ ΜΑΚΕΔΟΝΙΑΣ
ΔΗΜΟΣ ΚΙΛΚΙΣ

ΤΙΤΛΟΣ ΜΕΛΕΤΗΣ:

ΟΡΙΟΘΕΤΗΣΗ ΡΕΜΑΤΟΣ
ΔΥΤΙΚΑ ΤΟΥ ΣΤΡΑΤΟΠΕΔΟΥ ΔΟΓΑΝΗ

ΠΕΡΙΟΧΗ:

ΑΓΡΟΚΤΗΜΑ ΚΙΛΚΙΣ
ΔΥΤΙΚΑ ΤΟΥ ΣΤΡΑΤΟΠΕΔΟΥ ΔΟΓΑΝΗ

ΜΕΛΕΤΗΤΙΚΗ ΟΜΑΔΑ:

1. ΝΑΤΚΟΥΝΗΣ ΑΘΑΝΑΣΙΟΣ
ΓΕΩΛΟΓΟΣ
2. ΜΟΥΣΙΩΝΗΣ ΓΕΩΡΓΙΟΣ
ΑΓΡ. ΤΟΠ. ΜΗΧΑΝΙΚΟΣ

ΚΥΛΙΑΚΑ 1:500

ΣΕΠΤΕΜΒΡΙΟΣ 2009

Ο ΜΕΛΕΤΗΤΗΣ

ΕΞΕΤΑΣΗ

ΒΕΒΑΙΩΣΗ

ΜΟΥΣΙΩΝΗΣ ΠΑΝ. ΓΕΩΡΓΙΟΣ
ΔΙΠΛΩΜΑΤΟΣ ΜΗΧΑΝΙΚΟΣ
Μ. ΠΑΝΑΡΧΟΥ ΟΔΕΛ. 27549/22215
ΑΡΜ. 04412599/207/6/ΑΜ/13

ΔΗΜΟΚΡΑΤΙΑ
ΥΠΟΥΡΓΕΙΟ ΠΕΡΙΒΑΛΛΟΝΤΟΣ
ΚΑΙ ΧΩΡΟΤΑΞΙΑΣ
ΓΕΝΙΚΗ ΔΙΕΥΘΥΝΣΗ
ΔΙΕΥΘΥΝΣΗ ΠΕΡΙΒΑΛΛΟΝΤΟΣ
ΚΑΙ ΧΩΡΟΤΑΞΙΑΣ



* 0 4 0 0 1 3 8 0 3 0 6 1 1 0 0 0 8 *

ΑΠΟ ΤΟ ΕΘΝΙΚΟ ΤΥΠΟΓΡΑΦΕΙΟ

ΚΑΠΟΔΙΣΤΡΙΟΥ 34 * ΑΘΗΝΑ 104 32 * ΤΗΛ. 210 52 79 000 * FAX 210 52 21 004