



ΕΦΗΜΕΡΙΔΑ ΤΗΣ ΚΥΒΕΡΝΗΣΕΩΣ ΤΗΣ ΕΛΛΗΝΙΚΗΣ ΔΗΜΟΚΡΑΤΙΑΣ

3 Φεβρουαρίου 2022

ΤΕΥΧΟΣ ΤΕΤΑΡΤΟ

Αρ. Φύλλου 14

ΑΠΟΦΑΣΕΙΣ

Αριθμ. οικ.14344

Επικύρωση καθορισμού οριοθέτησης - διευθέτησης ρεμάτων περιοχής Λουτρακίου, Δήμου Λουτρακίου - Αγίων Θεοδώρων, Νομού Κορινθίας.

Ο ΣΥΝΤΟΝΙΣΤΗΣ ΑΠΟΚΕΝΤΡΩΜΕΝΗΣ
ΔΙΟΙΚΗΣΗΣ ΠΕΛΟΠΟΝΝΗΣΟΥ,
ΔΥΤΙΚΗΣ ΕΛΛΑΔΟΣ ΚΑΙ ΙΟΝΙΟΥ

Έχοντας υπόψη:

1. Το ν. 2853/1922 «Περί υδραυλικών εν γένει έργων και αστυνομεύσεως των Δημοσίων Υδάτων», όπως αυτός τροποποιήθηκε με τις αντίστοιχες διατάξεις του από 10-12-1923 ν.δ. και κωδικοποιήθηκε από τις διατάξεις του από 18-03-1924 π.δ. (Α' 61).

2. Το ν. 4258/2014 «Διαδικασία οριοθέτησης και ρυθμίσεις θεμάτων για τα υδατορέματα - Ρυθμίσεις πολεοδομικής νομοθεσίας και άλλες διατάξεις» και ιδίως τα άρθρα 3, 4 και 5 αυτού (Α' 94).

3. Την υπ' αρ. 140055/2017 υπουργική απόφαση (Β 428) Τεχνικές προδιαγραφές σύνταξης του περιεχομένου του φακέλου οριοθέτησης κατ' εφαρμογή της παραγράφου 5 του άρθρου 2 του ν. 4258/2014 - Διευκρινίσεις για την εφαρμογή της διαδικασίας οριοθέτησης.

4. Το ν. 3852/2010 «Νέα Αρχιτεκτονική της Αυτοδιοίκησης και της Αποκεντρωμένης Διοίκησης - Πρόγραμμα Καλλικράτης» (Α' 87).

5. Το π.δ. 139/2010 «Οργανισμός της Αποκεντρωμένης Διοίκησης Πελοποννήσου, Δυτικής Ελλάδας και Ιονίου» (Α' 232).

6. Την υπ' αρ. 15870/15-05-2017 (ΥΟΔΔ 250) απόφαση του Υπουργού Εσωτερικών για το διορισμό του Νικόλαου Παπαθεοδώρου του Αγγελάκη ως Συντονιστή της Αποκεντρωμένης Διοίκησης Πελοποννήσου, Δυτικής Ελλάδας και Ιονίου.

7. Την υπ' αρ. 130479/12-06-2017 (Β' 2113) απόφαση του Συντονιστή Αποκεντρωμένης Διοίκησης Πελοποννήσου, Δυτικής Ελλάδας και Ιονίου, για τη μεταβίβαση δικαιώματος υπογραφής «Με εντολή Συντονιστή» στον προϊστάμενο της Γενικής Διεύθυνσης Χωροταξικής και Περιβαλλοντικής Πολιτικής, καθώς και στους προϊσταμένους των Υπηρεσιών της Γενικής Διεύθυνσης Χωροταξικής και Περιβαλλοντικής Πολιτικής της Αποκεντρωμένης Διοίκησης Πελοποννήσου, Δυτικής Ελλάδας και Ιονίου.

8. Το υπ' αρ. 306094/73804/02-01-2020 έγγραφο της Διεύθυνσης Τεχνικών Έργων της Περιφέρειας Πελοποννήσου με θεωρημένη τη μελέτη οριοθέτησης και διευθέτησης των ρεμάτων στην περιοχή Λουτρακίου του Δήμου Λουτρακίου - Αγίων Θεοδώρων με ελεγμένη την εν θέματι μελέτη από τη ΔΤΕ ΠΕ Κορινθίας και θεωρημένη από τη ΔΤΕ Περιφέρειας Πελοποννήσου.

9. Την υπ' αρ. 76734/14-09-2021 απόφαση του Γενικού Διευθυντή ΧΩΠΕΠΟ ΑΔΠΔΕΙ «Τροποποίηση και κωδικοποίηση της υπ' αρ. 128255/20-04-2007 απόφασης έγκρισης περιβαλλοντικών όρων για το έργο «Αντιπλημμυρική προστασία ευρύτερης περιοχής Λουτρακίου» νομού Κορινθίας.» (ΑΔΑ: ΨΔ6ΝΟΡ1Φ-ΤΚ1).

10. Το υπ' αρ. οικ.176442/29-10-2021 έγγραφο με το οποίο διαβιβάστηκε η μελέτη στους αρμόδιους φορείς για γνωμοδότηση.

11. Το υπ' αρ. 140219/09-11-2021 έγγραφο της Διεύθυνσης Υδάτων Αττικής.

12. Το υπ' αρ. 199126/18-11-2021 έγγραφο του Δασαρχείου Κορίνθου.

13. Το υπ' αρ. 212935/23-11-2021 έγγραφο της Διεύθυνσης Δασών Κορινθίας.

14. Την υπ' αρ. 141/2021 απόφαση του Δημοτικού Συμβουλίου του Δήμου Λουτρακίου -Αγίων Θεοδώρων, αποφασίζουμε:

Την επικύρωση καθορισμού των οριογραμμών τμημάτων ρεμάτων Αγ. Γεωργίου, Αγ. Φανουρίου, Οσίου Παταπίου, Νταμαρίου, Νεκροταφείου 1, Νεκροταφείου 2, Χαρβατίου και Αγ. Κυριακής στην περιοχή του Λουτρακίου του Δήμου Λουτρακίου - Αγίων Θεοδώρων, Περιφέρειας Πελοποννήσου, όπως αυτές αποτυπώνονται στα Τοπογραφικά Διαγράμματα Προτεινόμενης Οριοθέτησης (Αρ. Σχεδίων Α1.1, Α1.2, Α2.1, Α2.2, Α3.1, Α3.2, Α3.3, Α4, Α5.1, Α5.2, Α5.3, Α6.1, Α6.2, Α7.1, Α7.2, Α7.3, Α7.4, Α7.5, Α7.6, Α7.7), που συνοδεύουν την παρούσα και αποτελούν αναπόσπαστο τμήμα αυτής.

Οι οριογραμμές καθορίζονται από τις συντεταγμένες των κορυφών που ορίζονται από τα σημεία:

- 1, 2, ..., 60 για το ρέμα Νταμαρίου, Αριθμοί Σχεδίων Α1.1 και Α1.2

- 1, 2, ..., 80 για το ρέμα Αγίου Γεωργίου, Αριθμοί Σχεδίων Α2.1 και Α2.2

- 1, 2, ..., 129 για το ρέμα Οσίου Παταπίου, Αριθμοί Σχεδίων Α3.1, Α3.2 και Α3.3

- 1, 2, ..., 70 για τα ρέματα Νεκροταφείου 1 και 2, Αριθμός Σχεδίου Α4


- Φ1, Φ2, ..., Φ171 για το ρέμα Αγίου Φανουρίου, Αριθμοί Σχεδίων Α5.1, Α5.2 και Α5.3

- Κ1, Κ2, ..., Κ84 για το ρέμα Αγίας Κυριακής, Αριθμοί Σχεδίων Α6.1 και Α6.2


- Χ1, Χ2, ..., Χ160 για το ρέμα Χαρβατίου, Αριθμοί Σχεδίων Α7.1, Α7.2, Α7.3, Α7.4, Α7.5, Α7.6 και Α7.7


είναι εξαρτημένες από το ΕΓΣΑ '87 και αναγράφονται στα σχετικά Τοπογραφικά Διαγράμματα Προτεινόμενης Οριοθέτησης.


Η ισχύς της απόφασης αυτής αρχίζει από τη δημοσίευσή της στην Εφημερίδα της Κυβερνήσεως.

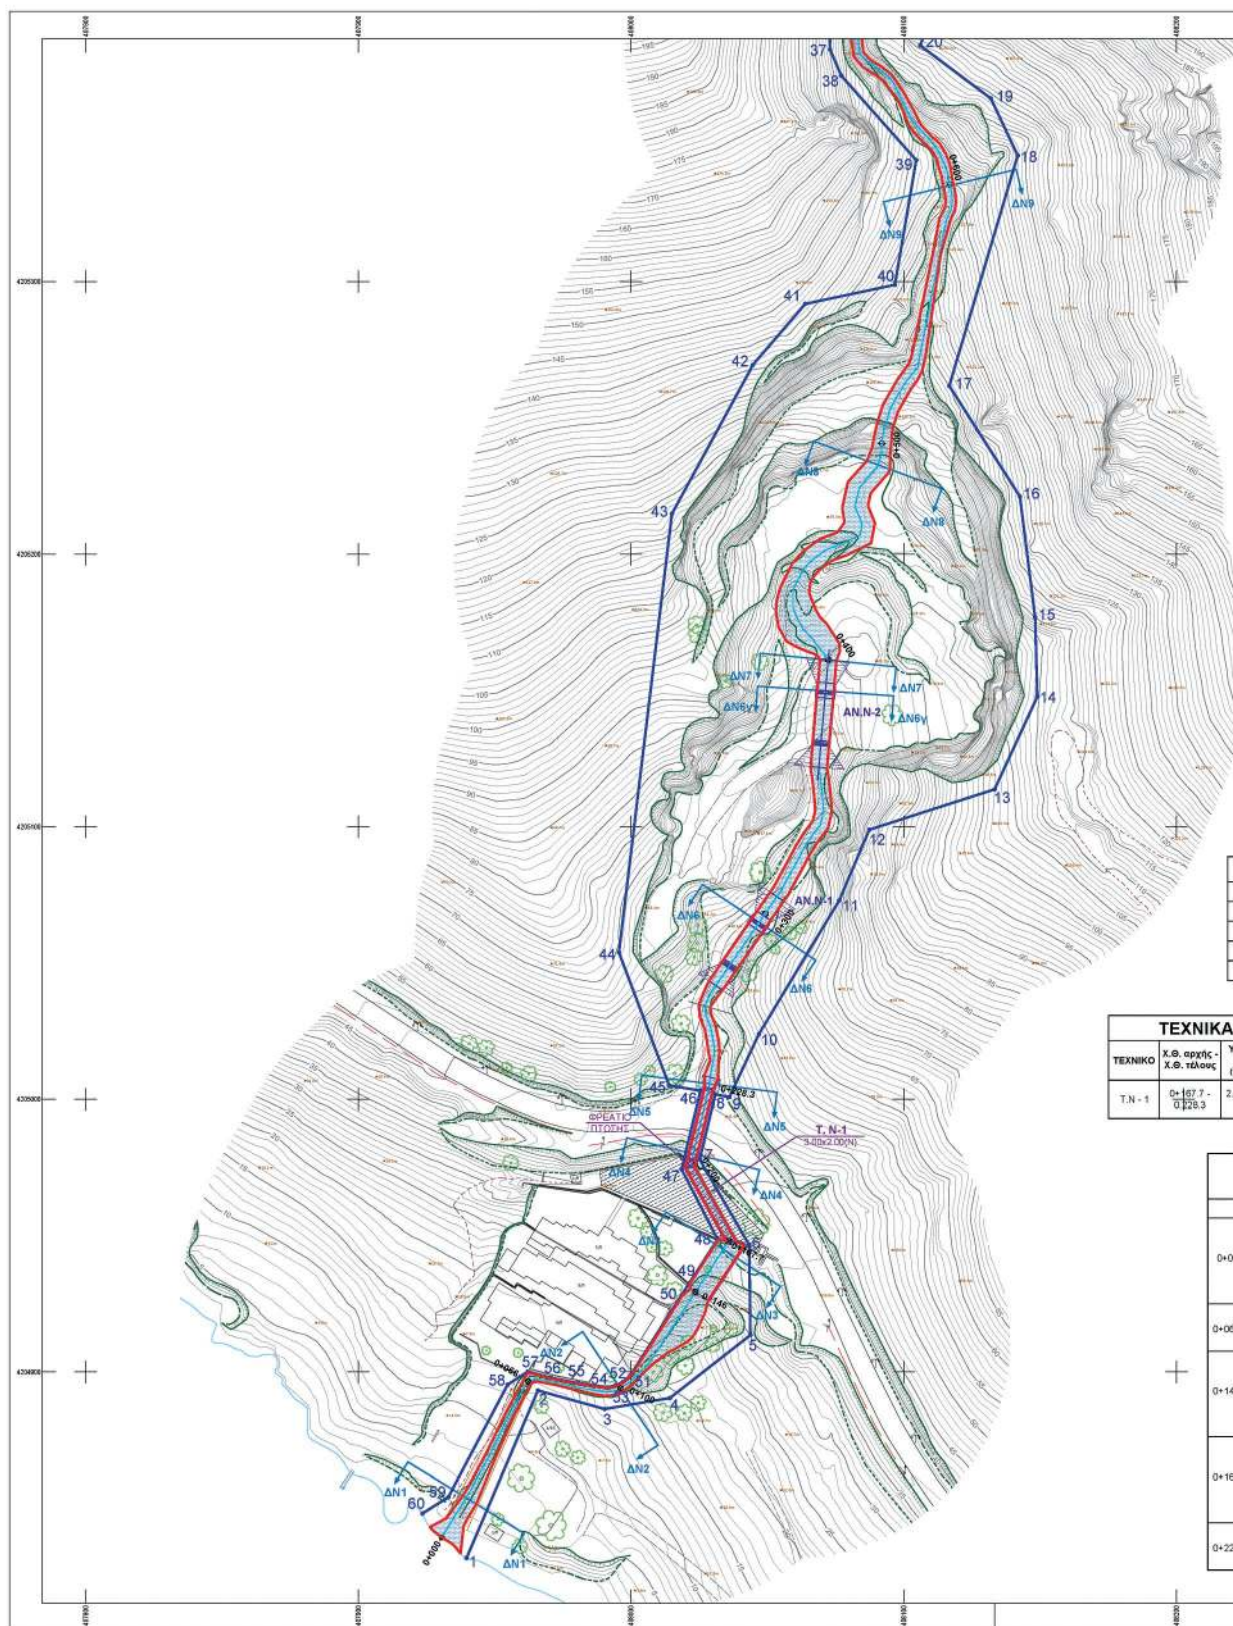



ΕΘΝΙΚΟ ΤΥΠΟΓΡΑΦΕΙΟ
 Για τεχνικούς λόγους στο σχεδιάγραμμα,
 από το ηλεκτρονικό αρχείο, έγινε
 σμίκρυνση κατά ποσοστό **36%**

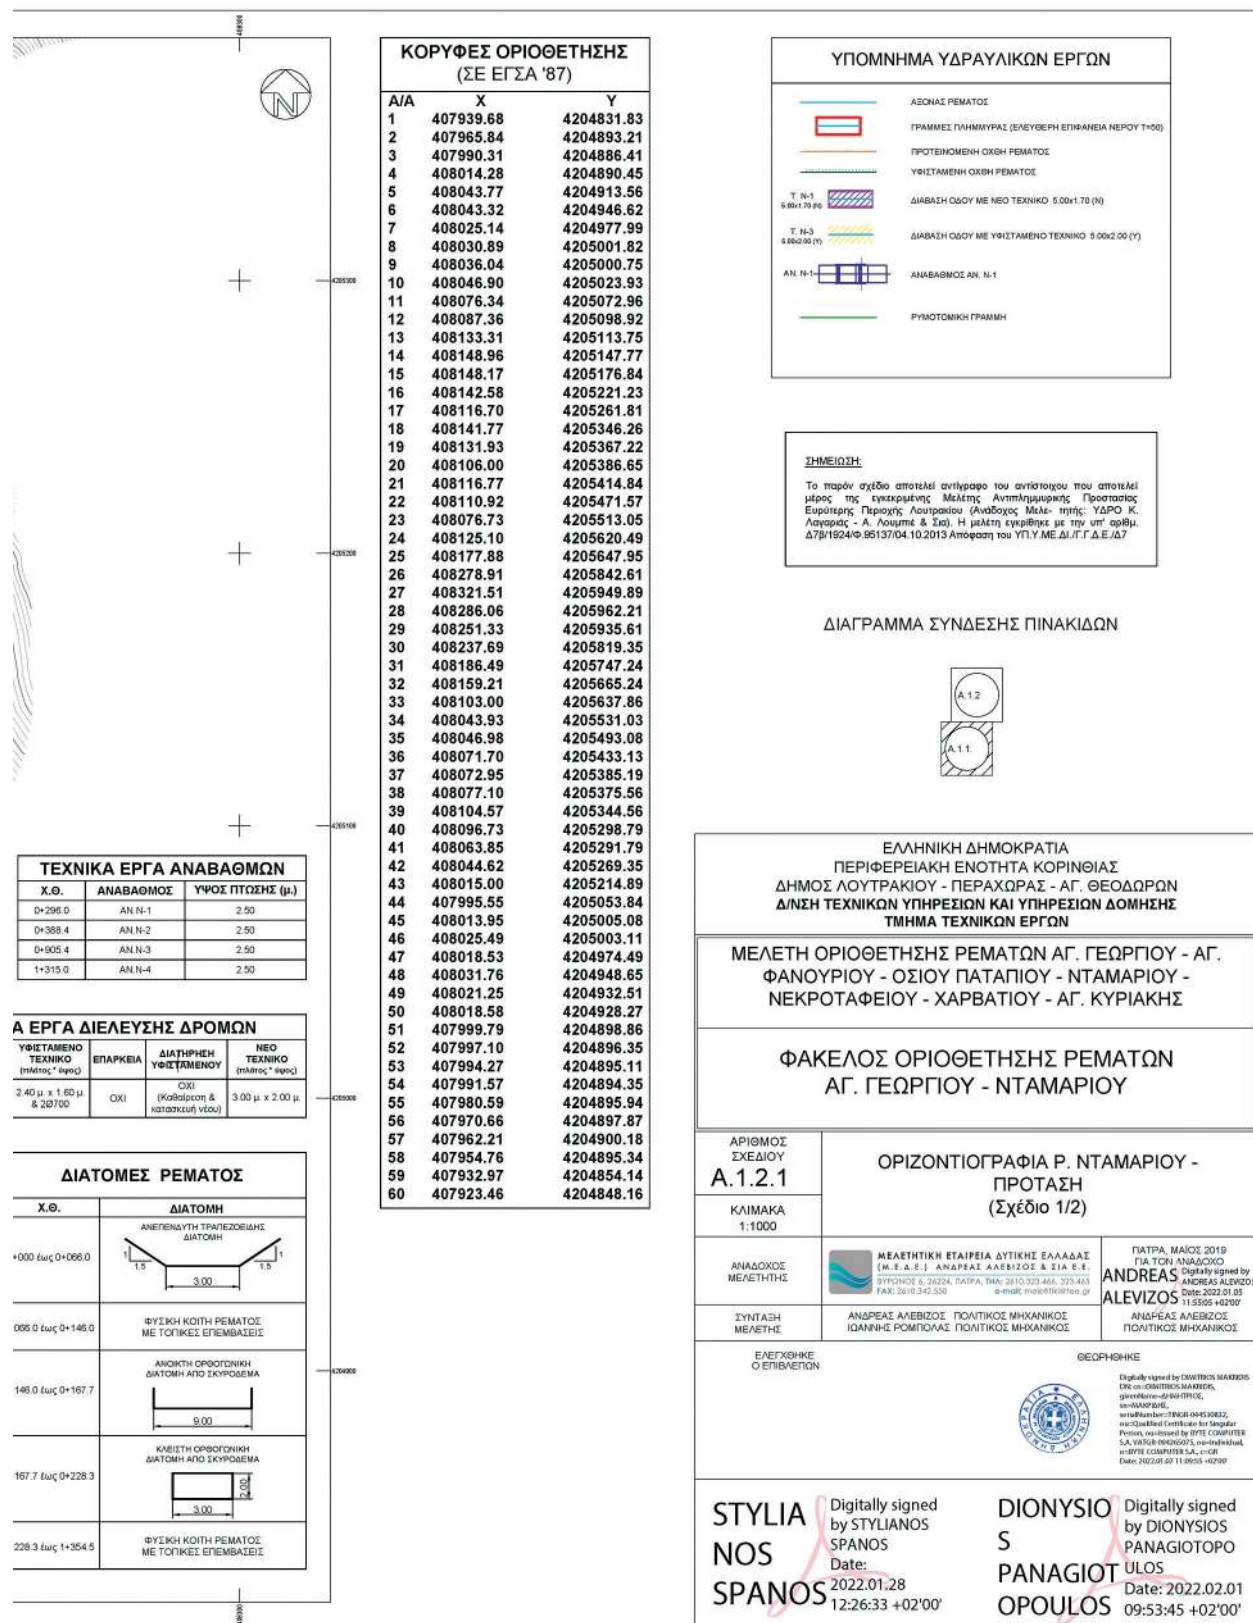


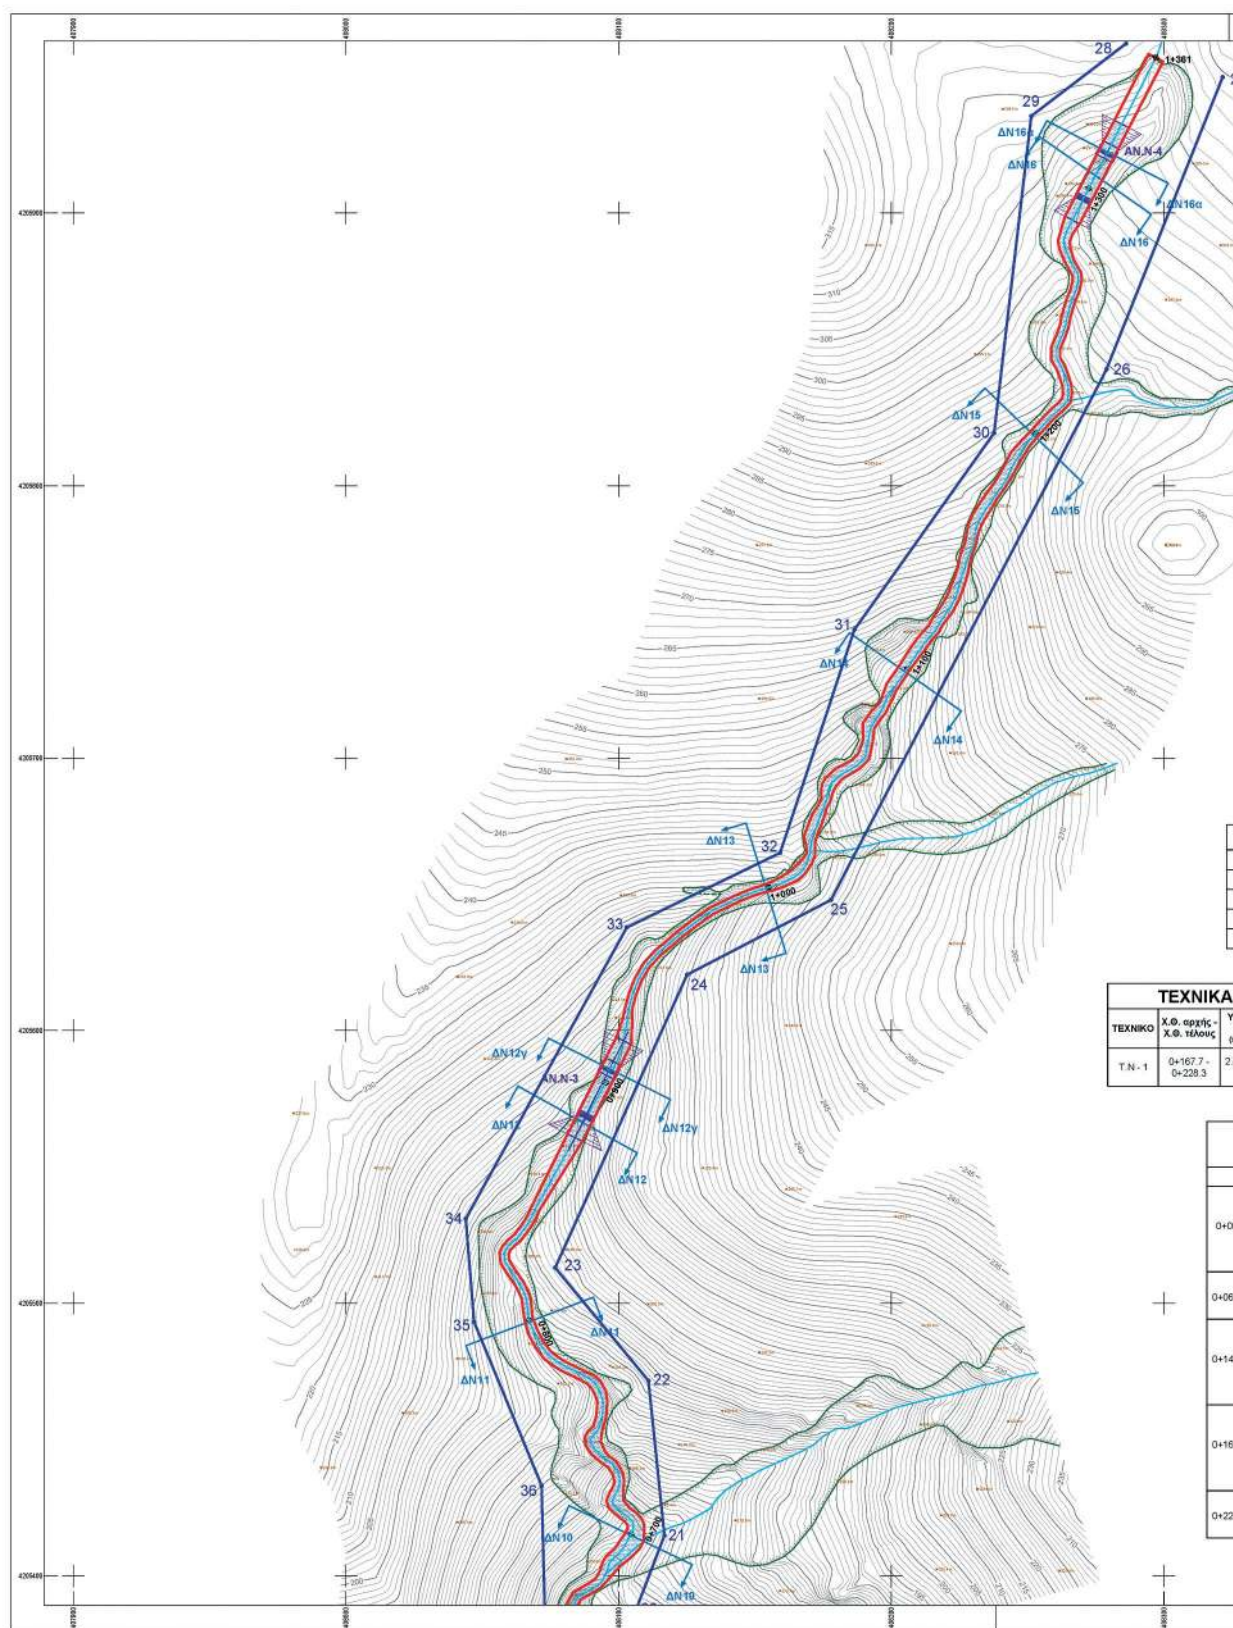

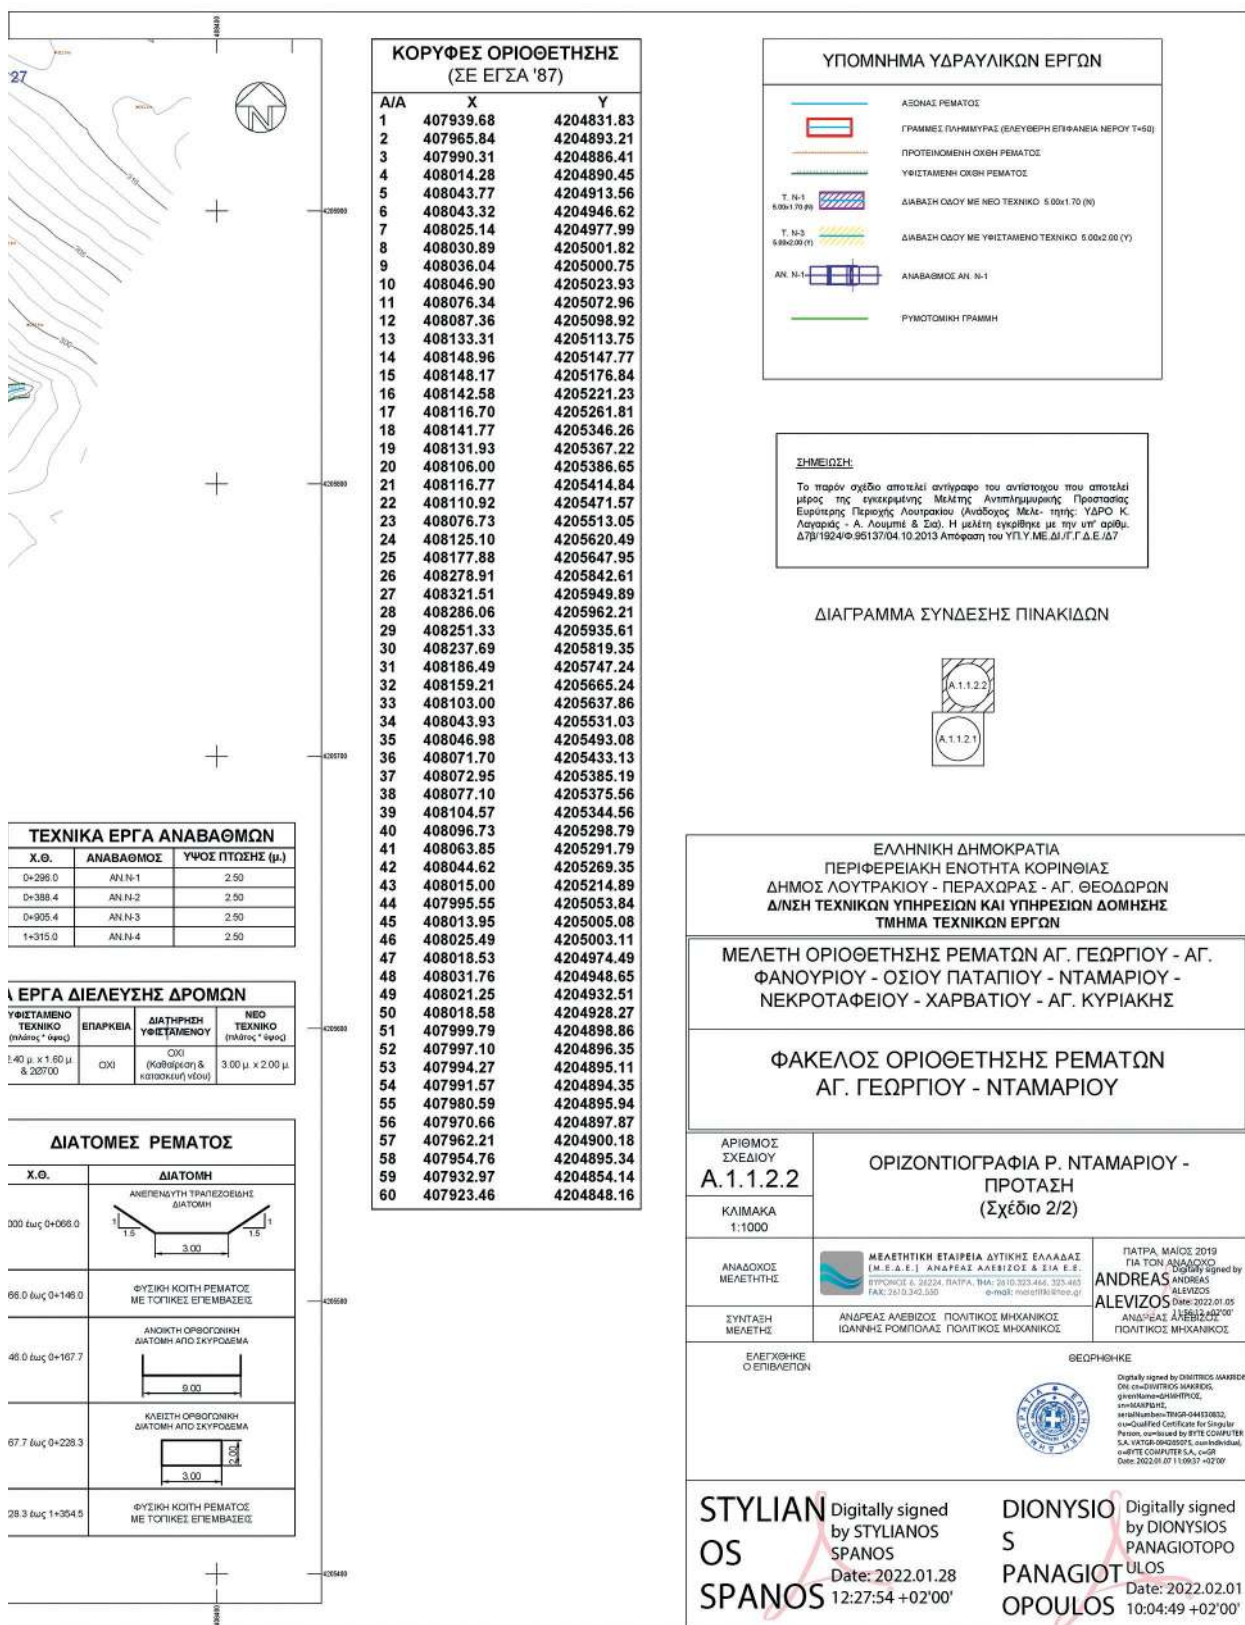

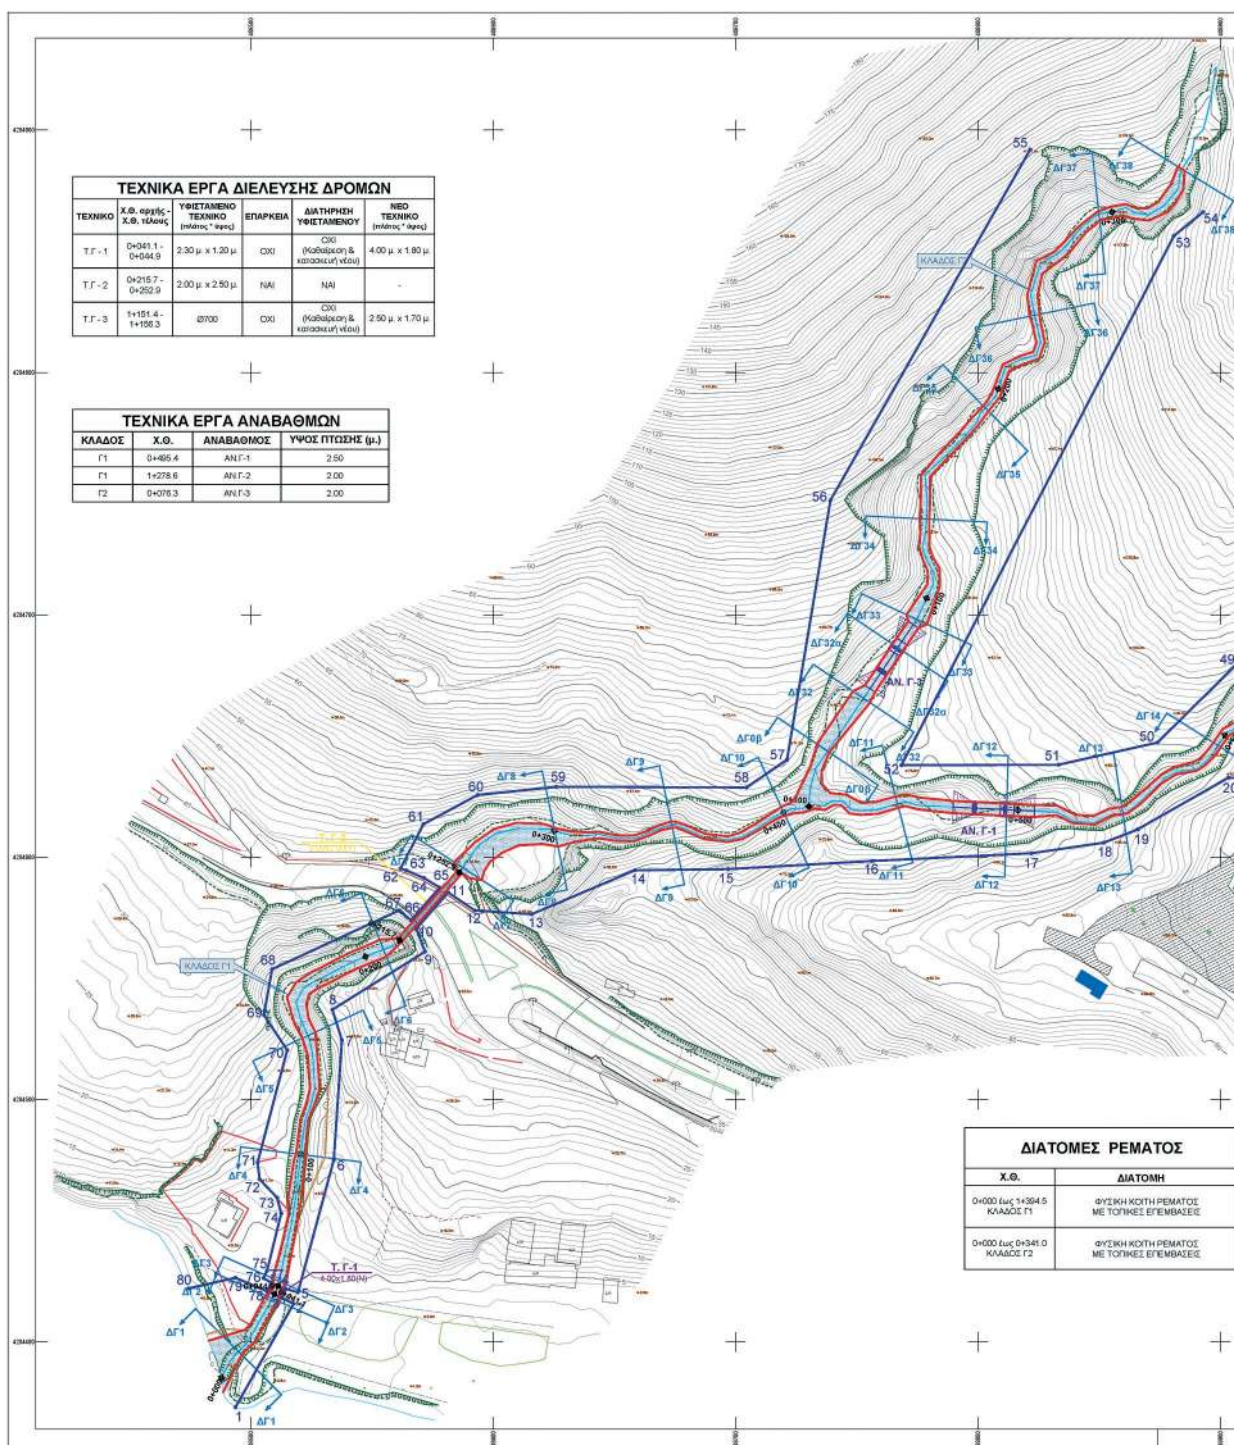

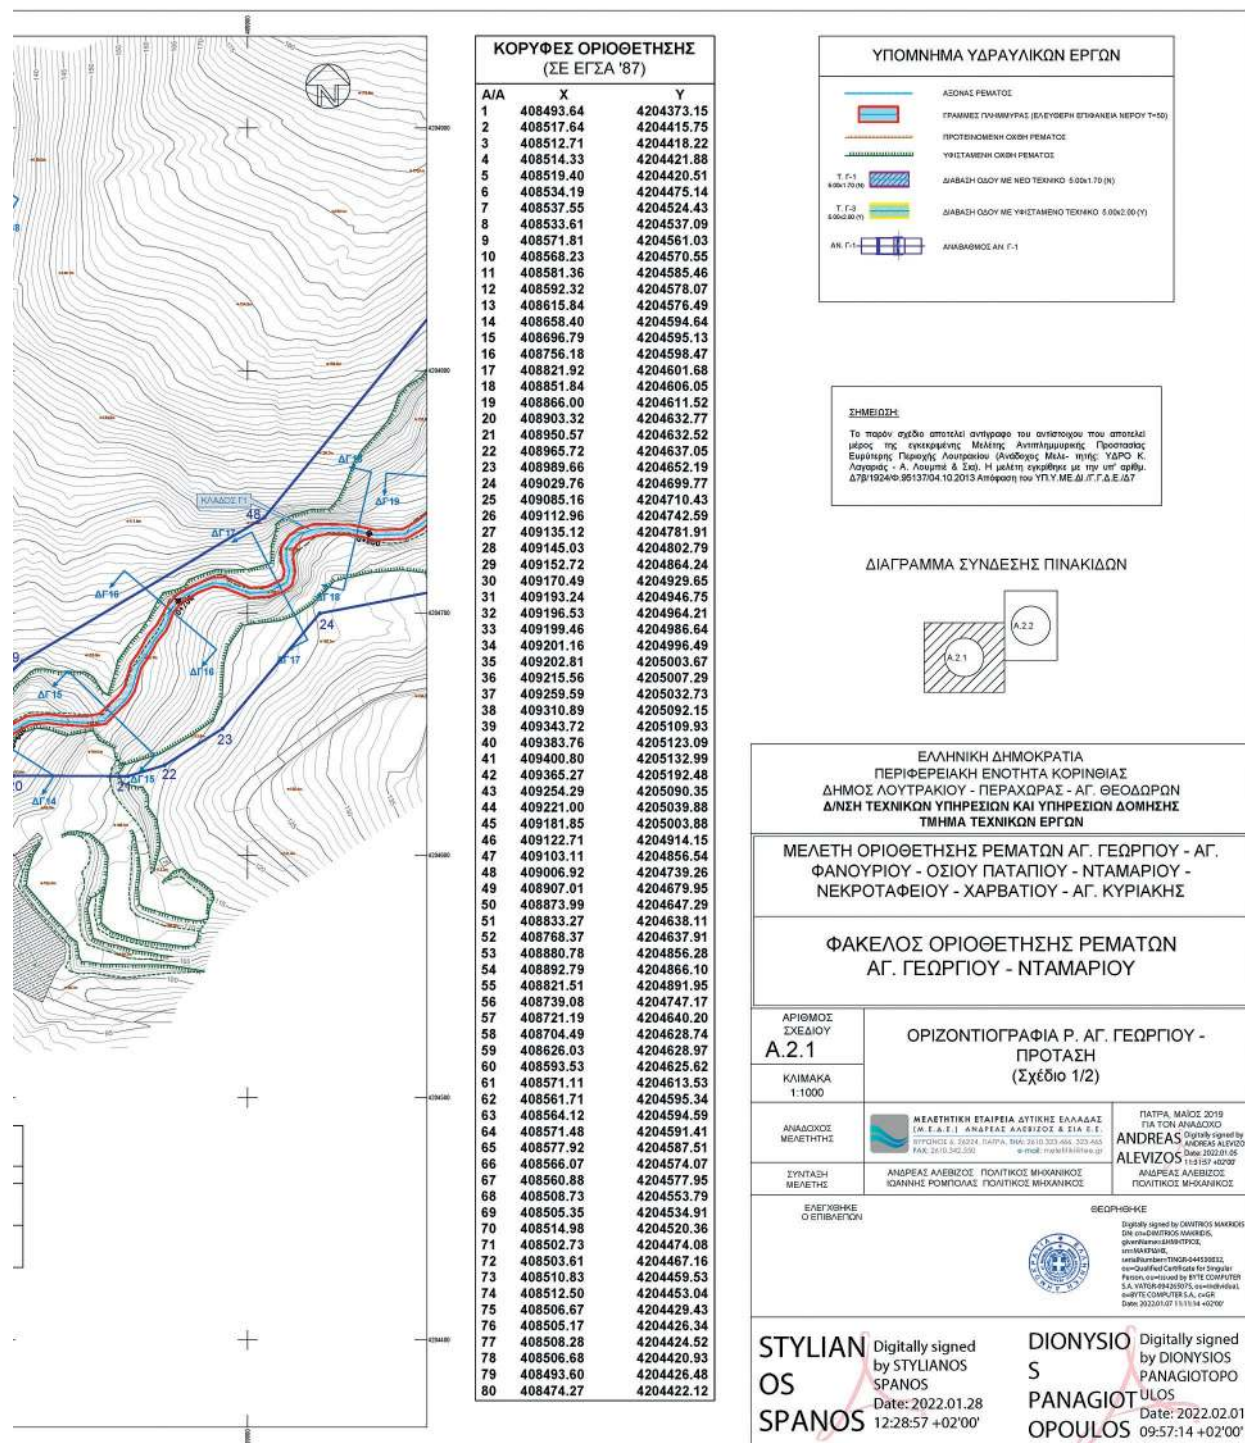

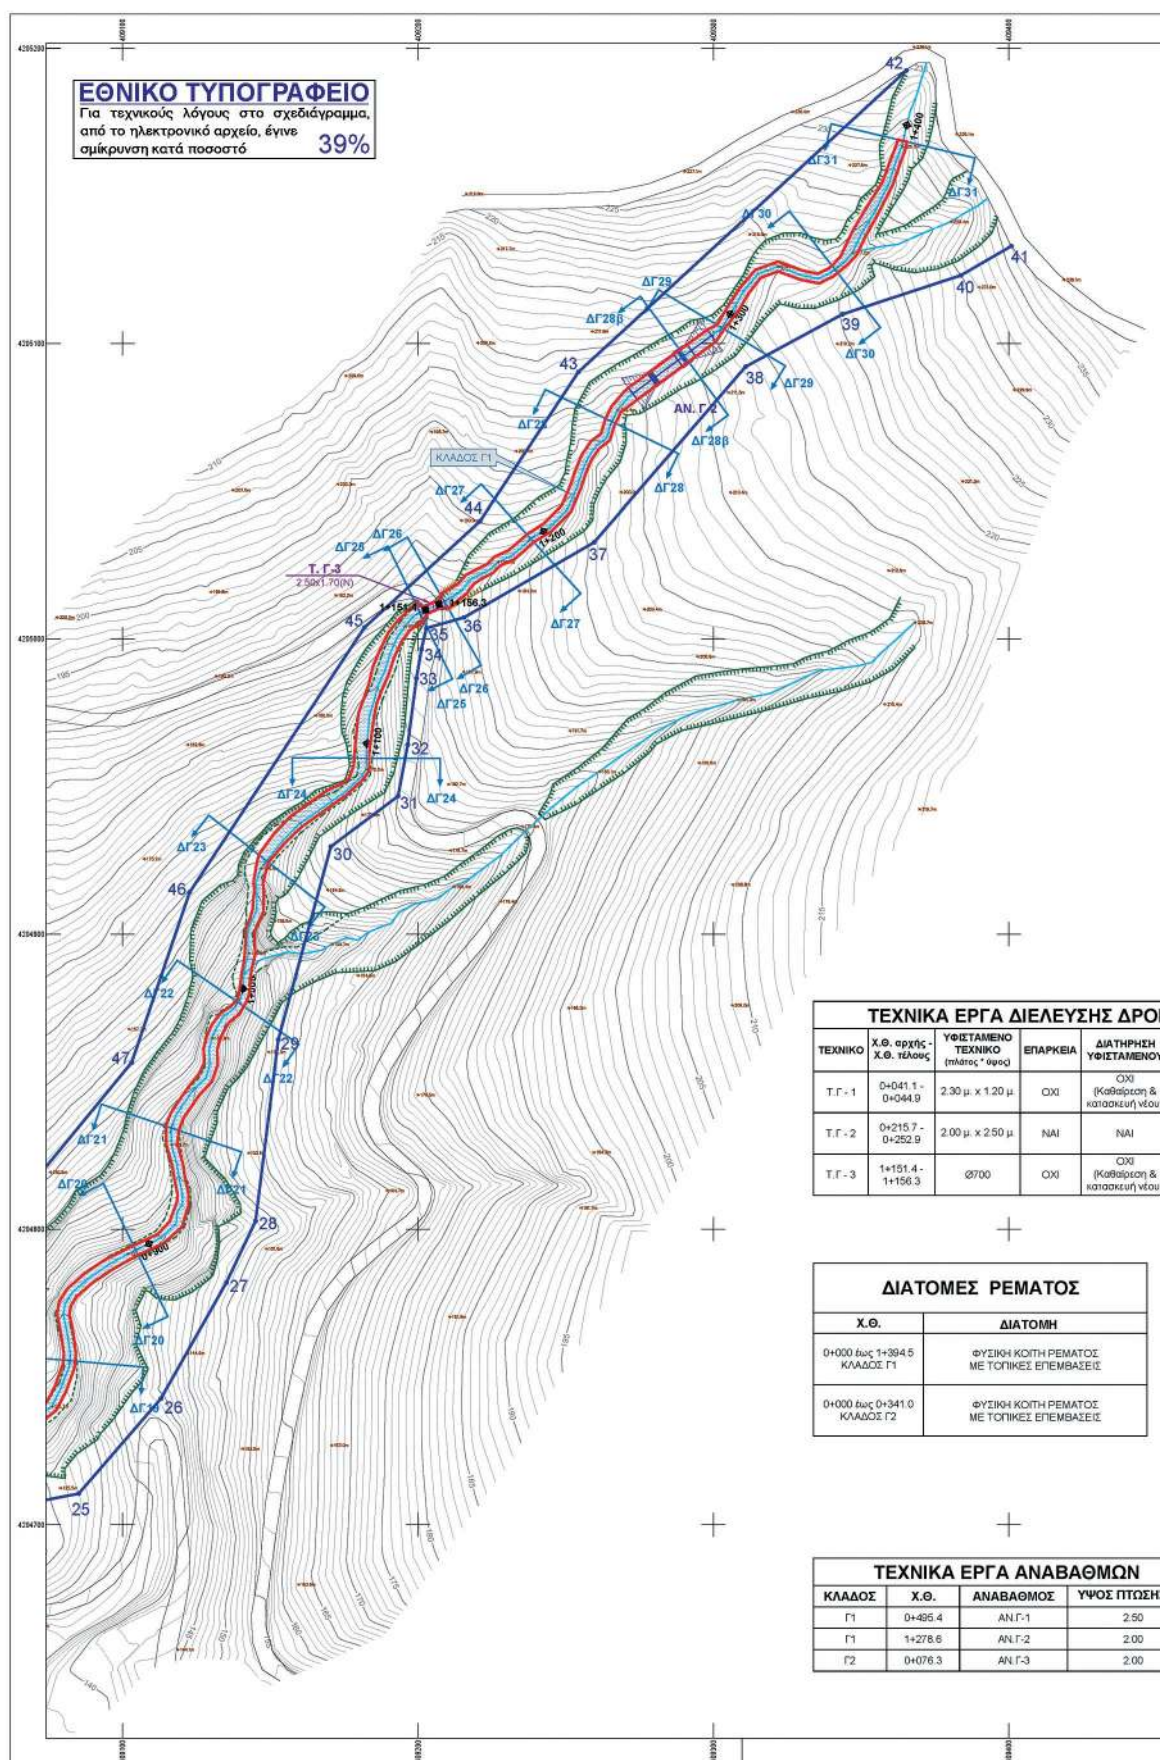

ΚΟΡΥΦΕΣ ΟΡΙΟΘΕΤΗΣΗΣ (ΣΕ ΕΓΣΑ '87)		
Α/Α	X	Y
1	408493.64	4204373.15
2	408517.64	4204415.75
3	408512.71	4204418.22
4	408514.33	4204421.88
5	408519.40	4204420.51
6	408534.19	4204475.14
7	408537.55	4204524.43
8	408533.61	4204537.09
9	408571.81	4204561.03
10	408568.23	4204570.55
11	408581.36	4204585.46
12	408592.32	4204578.07
13	408615.84	4204576.49
14	408658.40	4204594.64
15	408696.79	4204595.13
16	408756.18	4204598.47
17	408821.92	4204601.68
18	408851.84	4204606.05
19	408866.00	4204611.52
20	408903.32	4204632.77
21	408950.57	4204632.52
22	408965.72	4204637.05
23	408989.66	4204652.19
24	409029.76	4204699.77
25	409085.16	4204710.43
26	409112.96	4204742.59
27	409135.12	4204781.91
28	409145.03	4204802.79
29	409152.72	4204864.24
30	409170.49	4204929.65
31	409193.24	4204946.75
32	409196.53	4204964.21
33	409199.46	4204986.64
34	409201.16	4204996.49
35	409202.81	4205003.67
36	409215.56	4205007.29
37	409259.59	4205032.73
38	409310.89	4205092.15
39	409343.72	4205109.93
40	409383.76	4205123.09
41	409400.80	4205132.99
42	409365.27	4205192.48
43	409254.29	4205090.35
44	409221.00	4205039.88
45	409181.85	4205003.88
46	409122.71	4204914.15
47	409103.11	4204856.54
48	409006.92	4204739.26
49	408907.01	4204679.95
50	408873.99	4204647.29
51	408833.27	4204638.11
52	408768.37	4204637.91
53	408880.78	4204856.28
54	408892.79	4204866.10
55	408821.51	4204891.95
56	408739.08	4204747.17
57	408721.19	4204640.20
58	408704.49	4204628.74
59	408626.03	4204628.97
60	408593.53	4204625.62
61	408571.11	4204613.53
62	408561.71	4204595.34
63	408564.12	4204594.59
64	408571.48	4204591.41
65	408577.92	4204587.51
66	408566.07	4204574.07
67	408560.88	4204577.95
68	408508.73	4204553.79
69	408505.35	4204534.91
70	408514.98	4204520.36
71	408502.73	4204474.08
72	408503.61	4204467.16
73	408510.83	4204459.53
74	408512.50	4204453.04
75	408506.67	4204429.43
76	408505.17	4204426.34
77	408508.28	4204424.52
78	408506.68	4204420.93
79	408493.60	4204426.48
80	408474.27	4204422.12

ΥΠΟΜΝΗΜΑ ΥΔΡΑΥΛΙΚΩΝ ΕΡΓΩΝ

ΑΒΟΝΑΣ ΡΕΜΑΤΟΣ

ΓΡΑΜΜΕΣ ΠΛΗΜΜΥΡΑΣ (ΕΛΕΥΘΕΡΗ ΕΠΙΦΑΝΕΙΑ ΜΕΡΟΥ T=50)

ΠΡΟΤΕΚΜΕΝΗ ΟΧΘΗ ΡΕΜΑΤΟΣ

ΥΦΙΣΤΑΜΕΝΗ ΟΧΘΗ ΡΕΜΑΤΟΣ

T, Γ-1
5.00x1.70 (μ)

T, Γ-3
5.00x2.00 (γ)

ΑΝ, Γ-1

ΔΙΑΒΑΣΗ ΟΔΟΥ ΜΕ ΝΕΟ ΤΕΧΝΙΚΟ 5.00x1.70 (μ)

ΔΙΑΒΑΣΗ ΟΔΟΥ ΜΕ ΥΦΙΣΤΑΜΕΝΟ ΤΕΧΝΙΚΟ 5.00x2.00 (γ)

ΑΝΑΒΑΘΜΟΣ ΑΝ, Γ-1

ΣΗΜΕΙΩΣΗ

Το παρόν σχέδιο αποτελεί αντίγραφο του αντίστοιχου που αποτελεί μέρος της εγκεκριμένης Μελέτης Αντιπλημμυρικής Προστασίας Ευρύτερης Περιοχής Λουτρακίου (Ανάδοχος Μελέτης: ΥΔΡΟ Κ. Λαγάρδας - Α. Λουμπιέρ & Σία). Η μελέτη εγκρίθηκε με την υπ' αριθμ. Δ7Π/1924/Φ.95137/04.10.2013 Απόφαση του ΥΠ.Υ.ΜΕ.Δ./Γ.Γ.Δ.Ε./Δ7

ΔΙΑΓΡΑΜΜΑ ΣΥΝΔΕΣΗΣ ΠΙΝΑΚΙΔΩΝ

ΕΛΛΗΝΙΚΗ ΔΗΜΟΚΡΑΤΙΑ
ΠΕΡΙΦΕΡΕΙΑΚΗ ΕΝΟΤΗΤΑ ΚΟΡΙΝΘΙΑΣ
ΔΗΜΟΣ ΛΟΥΤΡΑΚΙΟΥ - ΠΕΡΑΧΩΡΑΣ - ΑΓ. ΘΕΟΔΩΡΩΝ
Δ/ΝΣΗ ΤΕΧΝΙΚΩΝ ΥΠΗΡΕΣΙΩΝ ΚΑΙ ΥΠΗΡΕΣΙΩΝ ΔΟΜΗΣΗΣ
ΤΜΗΜΑ ΤΕΧΝΙΚΩΝ ΕΡΓΩΝ

ΜΕΛΕΤΗ ΟΡΙΟΘΕΤΗΣΗΣ ΡΕΜΑΤΩΝ ΑΓ. ΓΕΩΡΓΙΟΥ - ΑΓ. ΦΑΝΟΥΡΙΟΥ - ΟΣΙΟΥ ΠΑΤΑΠΙΟΥ - ΝΤΑΜΑΡΙΟΥ - ΝΕΚΡΟΤΑΦΕΙΟΥ - ΧΑΡΒΑΤΙΟΥ - ΑΓ. ΚΥΡΙΑΚΗΣ

ΦΑΚΕΛΟΣ ΟΡΙΟΘΕΤΗΣΗΣ ΡΕΜΑΤΩΝ
ΑΓ. ΓΕΩΡΓΙΟΥ - ΝΤΑΜΑΡΙΟΥ

ΑΡΙΘΜΟΣ ΣΧΕΔΙΟΥ
A.2.2

ΚΑΙΜΑΚΑ
1:1000

ΑΝΑΔΟΧΟΣ ΜΕΛΕΤΗΣ

ΣΥΝΤΑΞΗ ΜΕΛΕΤΗΣ

ΕΛΕΓΧΘΗΚΕ Ο ΕΠΙΒΛΕΠΩΝ

ΟΡΙΖΟΝΤΙΟΓΡΑΦΙΑ Ρ. ΑΓ. ΓΕΩΡΓΙΟΥ - ΠΡΟΤΑΣΗ (Σχέδιο 2/2)

ΜΕΛΕΤΗΤΙΚΗ ΕΤΑΙΡΕΙΑ ΔΥΤΙΚΗΣ ΕΛΛΑΔΑΣ [Μ.Ε.Δ.Ε.] ΑΝΔΡΕΑΣ ΑΛΕΒΙΖΟΣ & ΣΙΑ Ε.Ε.
 ΒΥΡΩΝΙΟΣ & 26224, ΠΑΤΡΑ, ΙΩΑ: 2610.323.464, 323.465
 FAX: 2610.342.550
 e-mail: meler@itk.gr

ΠΑΤΡΑ, ΜΑΪΟΣ 2019
 ΓΙΑ ΤΟΝ ΑΝΑΔΟΧΟ
ANDREAS ALEVIKOS Digitally signed by ANDREAS ALEVIKOS
 Date: 2022.01.05 13:31:42Z
ALEVIKOS Digitally signed by ALEVIKOS
 Date: 2022.01.07 11:10:18+02'00'

ANAPAEAS ALEBIZOS ΠΟΛΙΤΙΚΟΣ ΜΗΧΑΝΙΚΟΣ
 ΙΩΑΝΝΗΣ ΡΟΜΠΟΛΑΣ ΠΟΛΙΤΙΚΟΣ ΜΗΧΑΝΙΚΟΣ


ΓΕΩΡΓΙΟΣ ΝΑΒΙΔΗΣ Digitally signed by GEORGIOS NABIDIS
 DN: cn=ΓΕΩΡΓΙΟΣ ΝΑΒΙΔΗΣ, givenName=ΓΕΩΡΓΙΟΣ, sn=ΓΕΩΡΓΙΟΣ, postalAddress=78509-044530832, o=Qualified Certificate for Singular Person, ou=BYTE COMPUTER S.A., c=GR
 Date: 2022.01.07 11:10:18+02'00'


STYLIANOS SPANOS Digitally signed by STYLIANOS SPANOS
 Date: 2022.01.28 12:30:02+02'00'

DIONYSIOS PANAGIOTOU OULOS Digitally signed by DIONYSIOS PANAGIOTOU OULOS
 Date: 2022.02.01 10:10:04+02'00'

ΟΜΩΝ	ΝΕΟ ΤΕΧΝΙΚΟ (Μέτρος "ύψους")
η & νεού	4.00 μ. x 1.80 μ.
η & νεού	2.50 μ. x 1.70 μ.

ΣΗΜΕΙΟ (μ.)
0
0
0

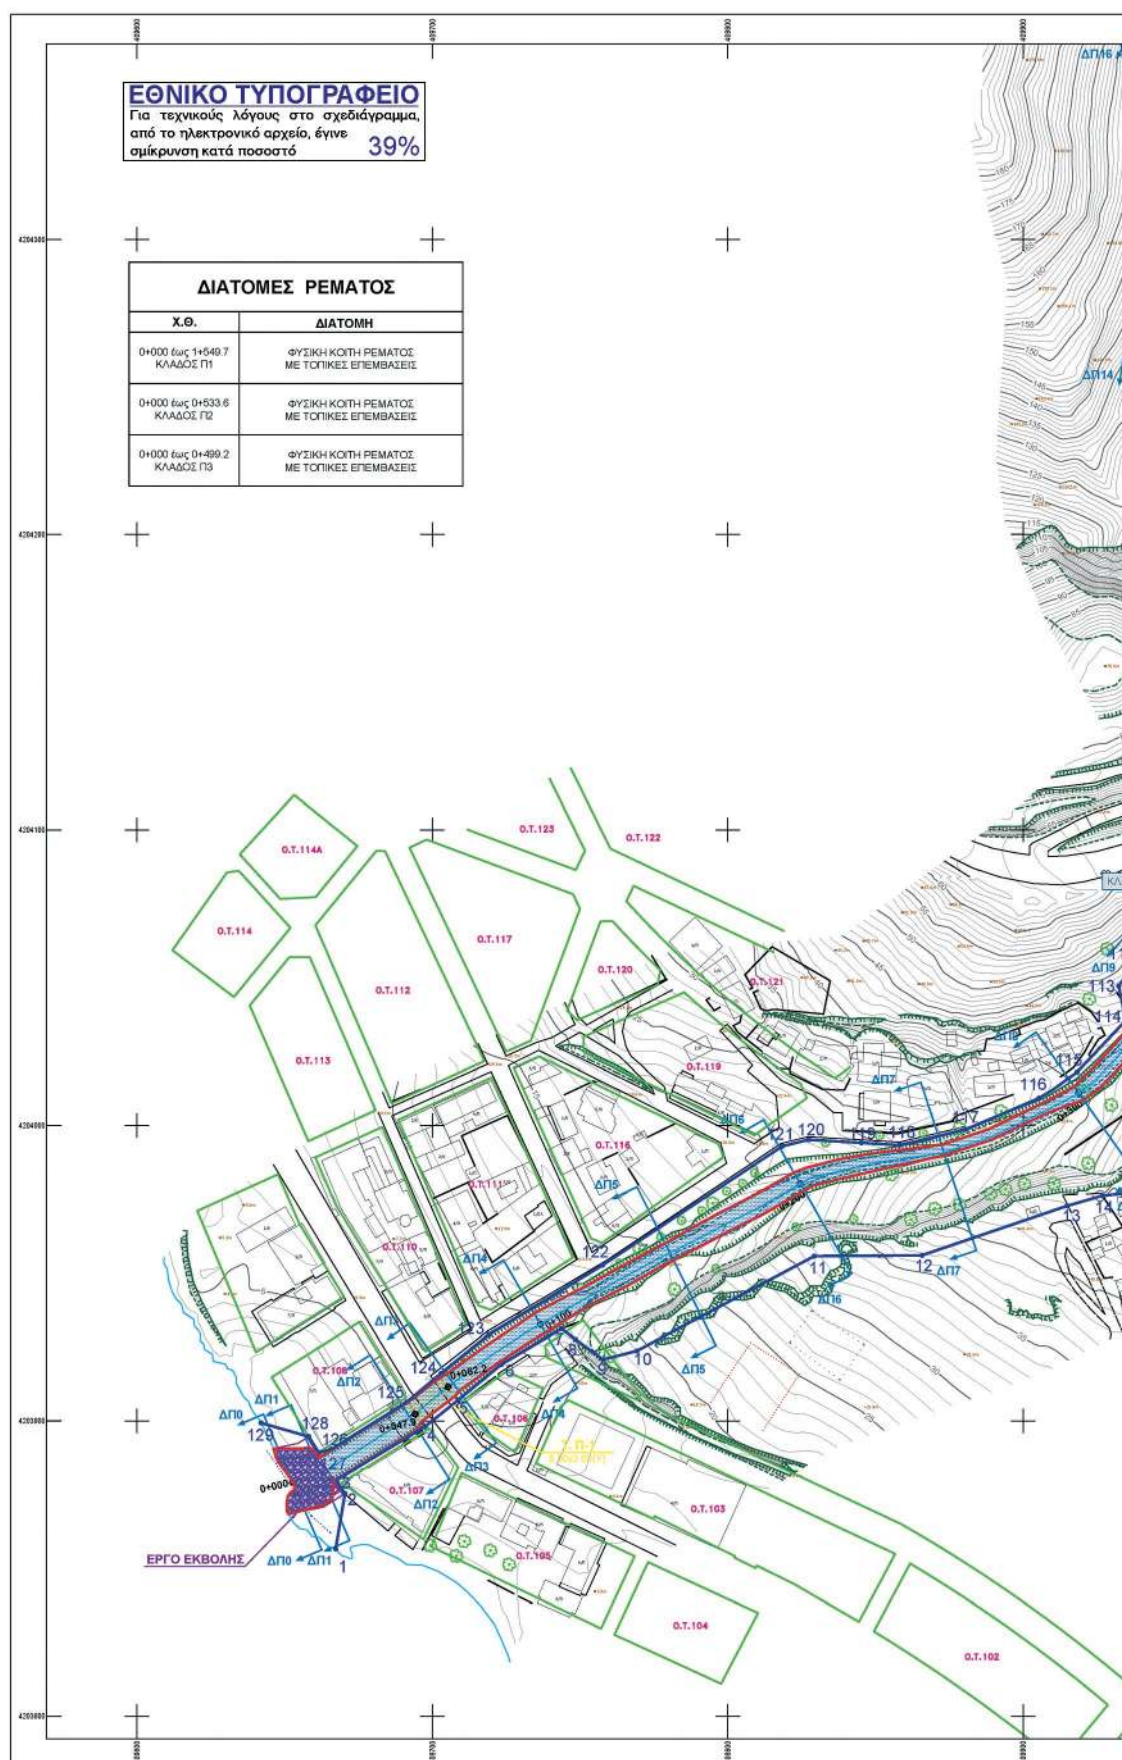

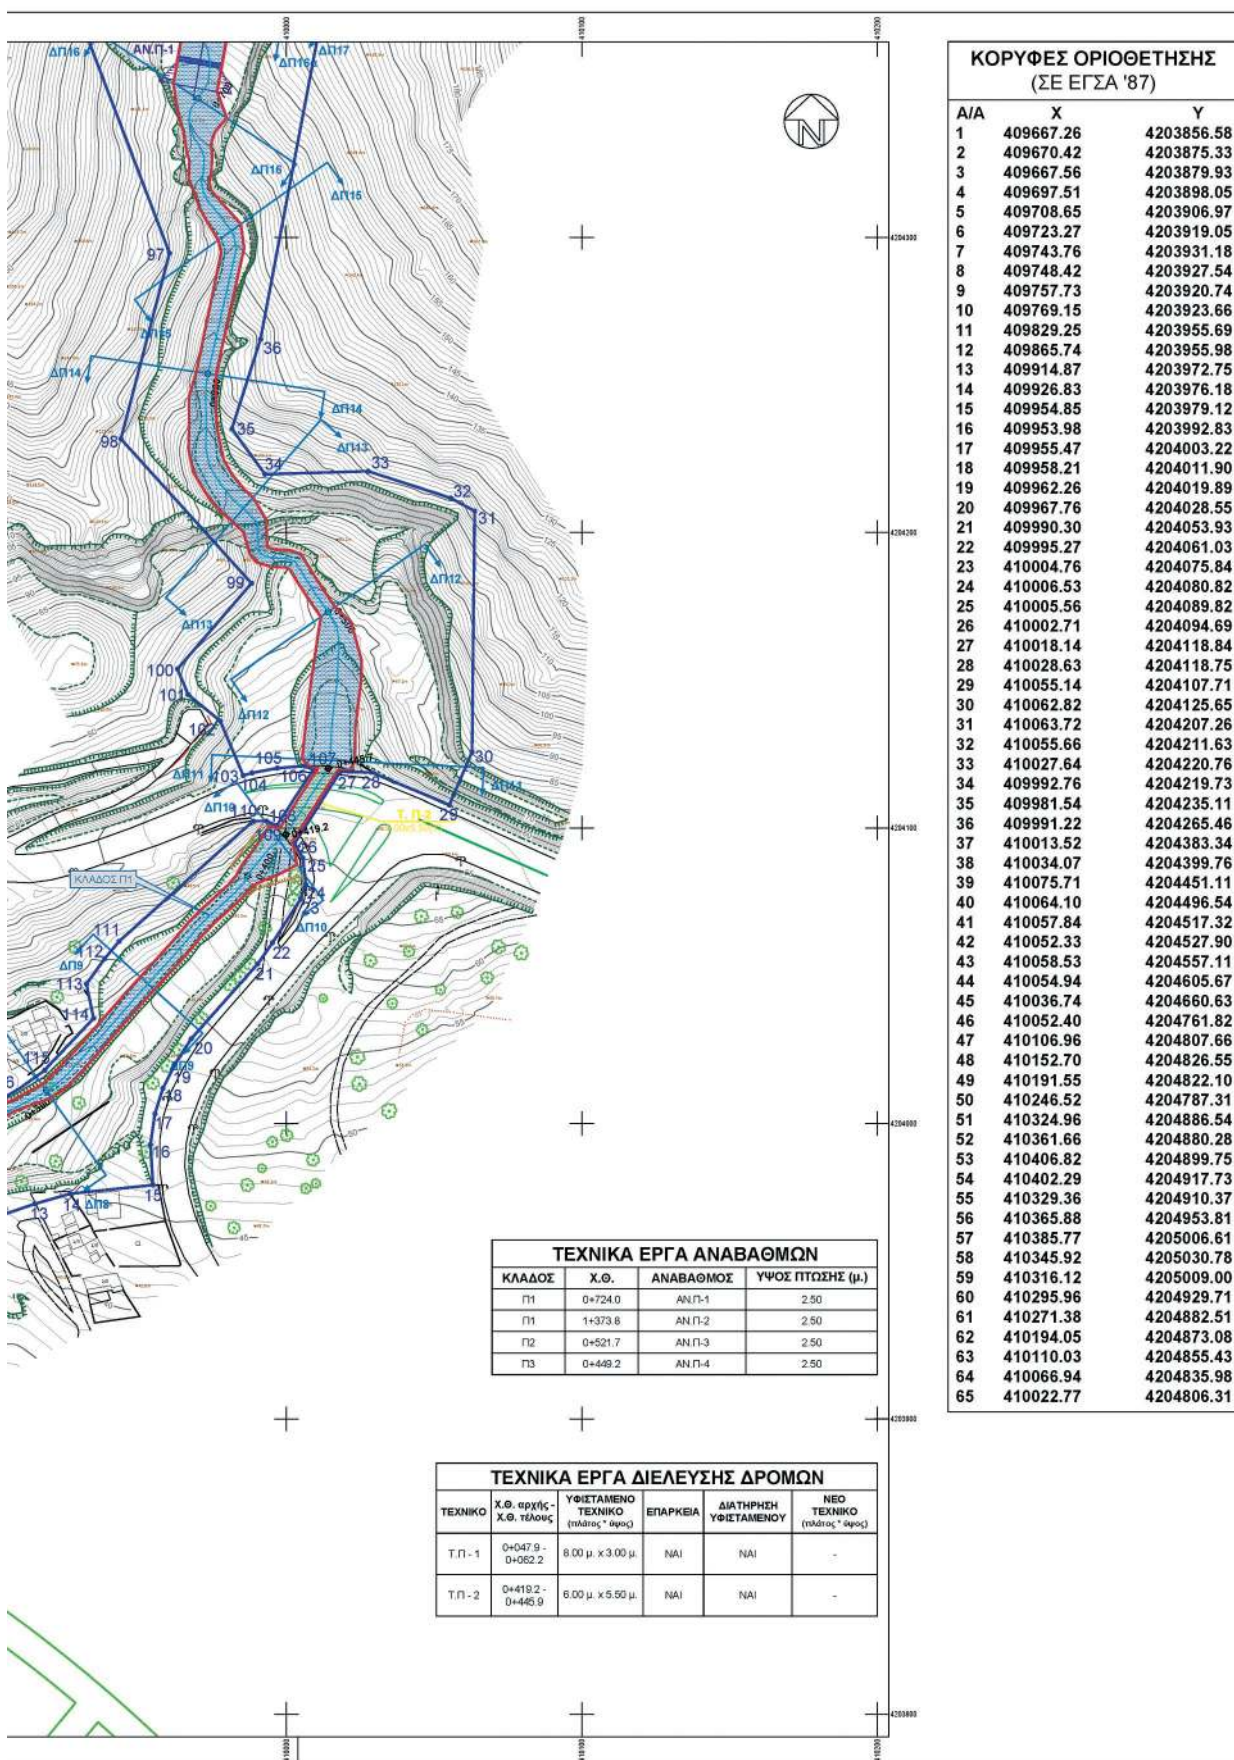

ΘΕΤΗΣΗΣ
'87)

Y
4203856.58
4203875.33
4203879.93
4203898.05
4203906.97
4203919.05
4203931.18
4203927.54
4203920.74
4203923.66
4203955.69
4203955.98
4203972.75
4203976.18
4203979.12
4203992.83
4204003.22
4204011.90
4204019.89
4204028.55
4204053.93
4204061.03
4204075.84
4204080.82
4204089.82
4204094.69
4204118.84
4204118.75
4204107.71
4204125.65
4204207.26
4204211.63
4204220.76
4204219.73
4204235.11
4204265.46
4204383.34
4204399.76
4204451.11
4204496.54
4204517.32
4204527.90
4204557.11
4204605.67
4204660.63
4204761.82
4204807.66
4204826.55
4204822.10
4204787.31
4204886.54
4204880.28
4204899.75
4204917.73
4204910.37
4204953.81
4205006.61
4205030.78
4205009.00
4204929.71
4204882.51
4204873.08
4204855.43
4204835.98
4204806.31

ΚΟΡΥΦΕΣ ΟΡΙΟΘΕΤΗΣΗΣ
(ΣΕ ΕΓΣΑ '87)

A/A	X	Y
66	410018.19	4204835.45
67	410026.95	4204889.38
68	410026.11	4204898.82
69	410013.73	4204940.75
70	410031.10	4204983.58
71	410222.91	4205079.60
72	410287.68	4205146.18
73	410259.79	4205191.66
74	410196.67	4205155.34
75	410175.70	4205130.74
76	410161.07	4205109.81
77	410075.82	4205050.55
78	410007.65	4205025.85
79	409987.47	4205017.77
80	409976.12	4205026.86
81	410016.93	4205072.90
82	410028.35	4205089.28
83	410019.64	4205124.97
84	409987.18	4205136.35
85	409966.86	4205069.05
86	409916.59	4204973.59
87	409914.37	4204933.67
88	409937.15	4204821.28
89	409957.02	4204749.06
90	409962.65	4204678.31
91	409964.02	4204592.38
92	409983.58	4204523.73
93	409995.73	4204503.59
94	410002.18	4204479.30
95	409966.46	4204424.32
96	409932.22	4204368.83
97	409960.42	4204294.66
98	409943.99	4204231.70
99	409988.18	4204182.77
100	409963.11	4204153.73
101	409966.75	4204145.04
102	409977.62	4204136.10
103	409985.40	4204117.59
104	409988.37	4204118.52
105	409996.87	4204120.11
106	410006.01	4204120.87
107	410009.12	4204119.64
108	409996.77	4204100.85
109	409993.26	4204102.34
110	409988.73	4204102.33
111	409943.34	4204061.54
112	409938.48	4204055.69
113	409932.32	4204047.12
114	409934.73	4204035.46
115	409918.15	4204017.93
116	409905.30	4204009.18
117	409880.49	4203998.57
118	409858.13	4203993.32
119	409845.19	4203994.09
120	409827.31	4203995.15
121	409818.39	4203992.91
122	409757.55	4203952.62
123	409719.08	4203929.23
124	409702.92	4203916.08
125	409691.32	4203906.36
126	409665.69	4203890.31
127	409661.49	4203889.32
128	409658.16	4203894.67
129	409642.02	4203899.28


ΥΠΟΜΝΗΜΑ ΥΔΡΑΥΛΙΚΩΝ ΕΡΓΩΝ



ΣΗΜΕΙΩΣΗ

Το παρόν σχέδιο αποτελεί αντίγραφο του αντίστοιχου που αποτελεί μέρος της εγκεκριμένης Μελέτης Αντιπλημμυρικής Προστασίας Ευρύτερης Περιοχής Λουτρακίου (Ανάδοχος Μελέτης: ΥΔΡΟ Κ. Λαγαράς - Α. Λουμπιέ & Σία). Η μελέτη εγκρίθηκε με την υπ' αριθμ. Δ7/Β1/1924/Φ 95137/04.10.2013 Απόφαση του ΥΠ.Υ.ΜΕ.ΔΙ./Γ.Γ.Δ.Ε./Δ7

ΔΙΑΓΡΑΜΜΑ ΣΥΝΔΕΣΗΣ ΠΙΝΑΚΙΔΩΝ

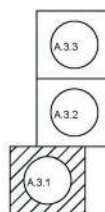

ΕΛΛΗΝΙΚΗ ΔΗΜΟΚΡΑΤΙΑ
ΠΕΡΙΦΕΡΕΙΑΚΗ ΕΝΟΤΗΤΑ ΚΟΡΙΝΘΙΑΣ
ΔΗΜΟΣ ΛΟΥΤΡΑΚΙΟΥ - ΠΕΡΑΧΩΡΑΣ - ΑΓ. ΘΕΟΔΩΡΩΝ
Δ/ΝΣΗ ΤΕΧΝΙΚΩΝ ΥΠΗΡΕΣΙΩΝ ΚΑΙ ΥΠΗΡΕΣΙΩΝ ΔΟΜΗΣΗΣ
ΤΜΗΜΑ ΤΕΧΝΙΚΩΝ ΕΡΓΩΝ

ΜΕΛΕΤΗ ΟΡΙΟΘΕΤΗΣΗΣ ΡΕΜΑΤΩΝ ΑΓ. ΓΕΩΡΓΙΟΥ - ΑΓ.
ΦΑΝΟΥΡΙΟΥ - ΟΣΙΟΥ ΠΑΤΑΠΙΟΥ - ΝΤΑΜΑΡΙΟΥ -
ΝΕΚΡΟΤΑΦΕΙΟΥ - ΧΑΡΒΑΤΙΟΥ - ΑΓ. ΚΥΡΙΑΚΗΣ

ΦΑΚΕΛΟΣ ΟΡΙΟΘΕΤΗΣΗΣ ΡΕΜΑΤΩΝ
ΟΣΙΟΥ ΠΑΤΑΠΙΟΥ - ΝΕΚΡΟΤΑΦΕΙΟΥ

ΑΡΙΘΜΟΣ
ΣΧΕΔΙΟΥ

A.3.1

ΚΛΙΜΑΚΑ

1:1000

ΑΝΑΔΟΧΟΣ
ΜΕΛΕΤΗΣ

ΜΕΛΕΤΗΤΙΚΗ ΕΤΑΙΡΕΙΑ ΔΥΤΙΚΗΣ ΕΛΛΑΔΑΣ
(Μ.Ε.Δ.Ε.) ΑΝΔΡΕΑΣ ΑΛΕΒΙΖΟΣ & ΣΙΑ Ε.Ε.
ΒΥΡΧΟΝΟΣ 6, 26224, ΠΑΤΡΑ, ΤΗΛ: 2610.323.464, 323.465
FAX: 2610.342.330 e-mail: msk@kikitea.gr

ΠΑΤΡΑ, ΜΑΙΟΣ 2019

ΓΙΑ ΤΟΝ ΑΝΑΔΟΧΟ

ANDREAS ALEVIZOS

Digitally signed by ANDREAS ALEVIZOS

Date: 2022.01.05

11:34:43 +02'00'

ΑΝΔΡΕΑΣ ΑΛΕΒΙΖΟΣ

ΠΟΛΙΤΙΚΟΣ ΜΗΧΑΝΙΚΟΣ

ΣΥΝΤΑΞΗ

ΜΕΛΕΤΗΣ

ΑΝΔΡΕΑΣ ΑΛΕΒΙΖΟΣ ΠΟΛΙΤΙΚΟΣ ΜΗΧΑΝΙΚΟΣ

ΙΩΑΝΝΗΣ ΡΟΜΠΟΛΑΣ ΠΟΛΙΤΙΚΟΣ ΜΗΧΑΝΙΚΟΣ

ΕΛΕΓΧΘΗΚΕ

Ο ΕΠΙΒΛΕΠΩΝ

ΘΕΩΡΗΣΗ




Digitally signed by DIMITRIOS MARROIS
DN: cn=DIMITRIOS MARROIS,
givenName=DIMITRIOS,
sn=MARROIS,
serialNumber=TMGR-044530833,
o=Qualified Certificate for Singular
Person, ou=Issued by BYTE COMPUTER
S.A., cn=BYTE COMPUTER S.A., c=GR
Date: 2022.01.07 11:09:19 +02'00'

STYLIA
NOS
SPANOS

Digitally signed
by STYLIANOS
SPANOS
Date:
2022.01.28
12:35:14 +02'00'

DIONYSIO
S
PANAGIOT
OULOS

Digitally signed
by DIONYSIOS
PANAGIOTOPO
ULOS
Date: 2022.02.01
10:00:51 +02'00'

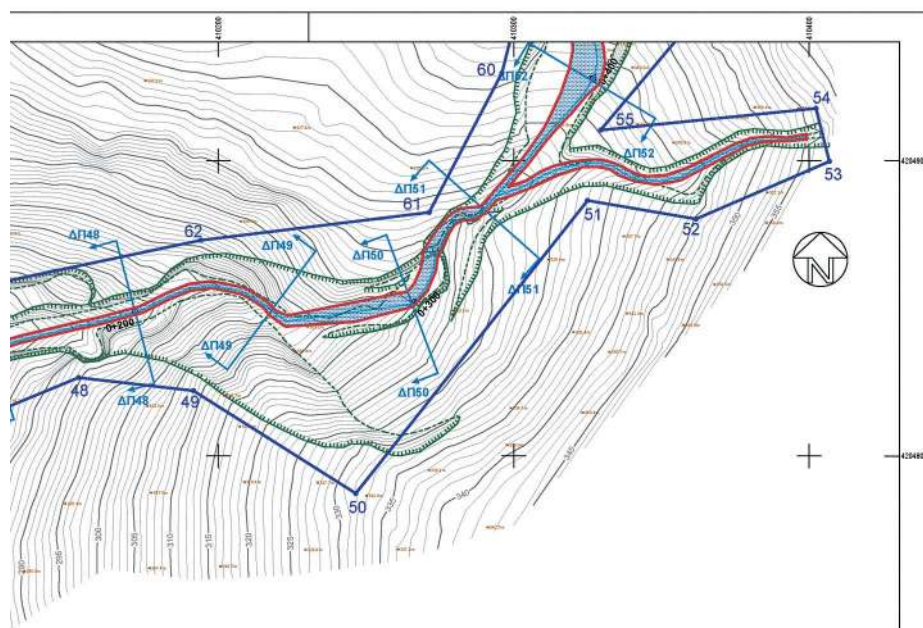
**ΚΟΡΥΦΕΣ ΟΡΙΟΘΕΤΗΣΗΣ
(ΣΕ ΕΓΣΑ '87)**

Α/Α	X	Y
1	409667.26	4203856.58
2	409670.42	4203875.33
3	409667.56	4203879.93
4	409697.51	4203898.05
5	409708.65	4203906.97
6	409723.27	4203919.05
7	409743.76	4203931.18
8	409748.42	4203927.54
9	409757.73	4203920.74
10	409769.15	4203923.66
11	409829.25	4203955.69
12	409865.74	4203955.98
13	409914.87	4203972.75
14	409926.83	4203976.18
15	409954.85	4203979.12
16	409953.98	4203992.83
17	409955.47	4204003.22
18	409958.21	4204011.90
19	409962.26	4204019.89
20	409967.76	4204028.55
21	409990.30	4204053.93
22	409995.27	4204061.03
23	410004.76	4204075.84
24	410006.53	4204080.82
25	410005.56	4204089.82
26	410002.71	4204094.69
27	410018.14	4204118.84
28	410028.63	4204118.75
29	410055.14	4204107.71
30	410062.82	4204125.65
31	410063.72	4204207.26
32	410055.66	4204211.63
33	410027.64	4204220.76
34	409992.76	4204219.73
35	409981.54	4204235.11
36	409991.22	4204265.46
37	410013.52	4204383.34
38	410034.07	4204399.76
39	410075.71	4204451.11
40	410064.10	4204496.54
41	410057.84	4204517.32
42	410052.33	4204527.90
43	410058.53	4204557.11
44	410054.94	4204605.67
45	410036.74	4204660.63
46	410052.40	4204761.82
47	410106.96	4204807.66
48	410152.70	4204826.55
49	410191.55	4204822.10
50	410246.52	4204787.31
51	410324.96	4204886.54
52	410361.66	4204880.28
53	410406.82	4204899.75
54	410402.29	4204917.73
55	410329.36	4204910.37
56	410365.88	4204953.81
57	410385.77	4205006.61
58	410345.92	4205030.78
59	410316.12	4205009.00
60	410295.96	4204929.71
61	410271.38	4204882.51
62	410194.05	4204873.08
63	410110.03	4204855.43
64	410066.94	4204835.98
65	410022.77	4204806.31

ΤΕΧΝΙΚΑ ΕΡΓΑ ΑΝΑΒΑΘΜΩΝ

ΚΛΑΔΟΣ	Χ.Θ.	ΑΝΑΒΑΘΜΟΣ	ΥΨΟΣ ΠΤΩΣΗΣ (μ.)
Π1	0+724.0	ΑΝ.Π-1	2.50
Π1	1+373.8	ΑΝ.Π-2	2.50
Π2	0+521.7	ΑΝ.Π-3	2.50
Π3	0+449.2	ΑΝ.Π-4	2.50

ΔΙΑΤΟΜΕΣ ΡΕΜΑΤΟΣ

Χ.Θ.	ΔΙΑΤΟΜΗ
0+000 έως 1+549.7 ΚΛΑΔΟΣ Π1	ΦΥΣΙΚΗ ΚΟΙΤΗ ΡΕΜΑΤΟΣ ΜΕ ΤΟΠΙΚΕΣ ΕΠΕΜΒΑΣΕΙΣ
0+000 έως 0+533.6 ΚΛΑΔΟΣ Π2	ΦΥΣΙΚΗ ΚΟΙΤΗ ΡΕΜΑΤΟΣ ΜΕ ΤΟΠΙΚΕΣ ΕΠΕΜΒΑΣΕΙΣ
0+000 έως 0+469.2 ΚΛΑΔΟΣ Π3	ΦΥΣΙΚΗ ΚΟΙΤΗ ΡΕΜΑΤΟΣ ΜΕ ΤΟΠΙΚΕΣ ΕΠΕΜΒΑΣΕΙΣ

ΤΕΧΝΙΚΑ ΕΡΓΑ ΔΙΕΛΕΥΣΗΣ ΔΡΟΜΩΝ

ΤΕΧΝΙΚΟ	Χ.Θ. αρχής - Χ.Θ. τέλους	ΥΦΙΣΤΑΜΕΝΟ ΤΕΧΝΙΚΟ (μήκος "άκρος")	ΕΠΑΡΚΕΙΑ	ΔΙΑΤΗΡΗΣΗ ΥΦΙΣΤΑΜΕΝΟΥ	ΝΕΟ ΤΕΧΝΙΚΟ (μήκος "άκρος")
Τ.Π-1	0+047.9 - 0+062.2	8.00 μ. x 3.00 μ.	ΝΑΙ	ΝΑΙ	-
Τ.Π-2	0+419.2 - 0+445.9	6.00 μ. x 5.50 μ.	ΝΑΙ	ΝΑΙ	-

ΟΡΙΟΘΕΤΗΣΗΣ '87)	ΚΟΡΥΦΕΣ ΟΡΙΟΘΕΤΗΣΗΣ (ΣΕ ΕΓΣΑ '87)		
Y	A/A	X	Y
4203856.58	66	410018.19	4204835.45
4203875.33	67	410026.95	4204889.38
4203879.93	68	410026.11	4204898.82
4203898.05	69	410013.73	4204940.75
4203906.97	70	410031.10	4204983.58
4203919.05	71	410222.91	4205079.60
4203931.18	72	410287.68	4205146.18
4203927.54	73	410259.79	4205191.66
4203920.74	74	410196.67	4205155.34
4203923.66	75	410175.70	4205130.74
4203955.69	76	410161.07	4205109.81
4203955.98	77	410075.82	4205050.55
4203972.75	78	410007.65	4205025.85
4203976.18	79	409987.47	4205017.77
4203979.12	80	409976.12	4205026.86
4203992.83	81	410016.93	4205072.90
4204003.22	82	410028.35	4205089.28
4204011.90	83	410019.64	4205124.97
4204019.89	84	409987.18	4205136.35
4204028.55	85	409966.86	4205069.05
4204053.93	86	409916.59	4204973.59
4204061.03	87	409914.37	4204933.67
4204075.84	88	409937.15	4204821.28
4204080.82	89	409957.02	4204749.06
4204089.82	90	409962.65	4204678.31
4204094.69	91	409964.02	4204592.38
4204118.84	92	409983.58	4204523.73
4204118.75	93	409995.73	4204503.59
4204107.71	94	410002.18	4204479.30
4204125.65	95	409966.46	4204424.32
4204207.26	96	409932.22	4204368.83
4204211.63	97	409960.42	4204294.66
4204220.76	98	409943.99	4204231.70
4204219.73	99	409988.18	4204182.77
4204235.11	100	409963.11	4204153.73
4204265.46	101	409966.75	4204145.04
4204383.34	102	409977.62	4204136.10
4204399.76	103	409985.40	4204117.59
4204451.11	104	409988.37	4204118.52
4204496.54	105	409996.87	4204120.11
4204517.32	106	410006.01	4204120.87
4204527.90	107	410009.12	4204119.64
4204557.11	108	409996.77	4204100.85
4204605.67	109	409993.26	4204102.34
4204660.63	110	409988.73	4204102.33
4204761.82	111	409943.34	4204061.54
4204807.66	112	409938.48	4204055.69
4204826.55	113	409932.32	4204047.12
4204822.10	114	409934.73	4204035.46
4204787.31	115	409918.15	4204017.93
4204886.54	116	409905.30	4204009.18
4204880.28	117	409880.49	4203998.57
4204899.75	118	409858.13	4203993.32
4204917.73	119	409845.19	4203994.09
4204910.37	120	409827.31	4203995.15
4204953.81	121	409818.39	4203992.91
4205006.61	122	409757.55	4203952.62
4205030.78	123	409719.08	4203929.23
4205009.00	124	409702.92	4203916.08
4204929.71	125	409691.32	4203906.36
4204882.51	126	409665.69	4203890.31
4204873.08	127	409661.49	4203889.32
4204855.43	128	409658.16	4203894.67
4204835.98	129	409642.02	4203899.28
4204806.31			

ΥΠΟΜΝΗΜΑ ΥΔΡΑΥΛΙΚΩΝ ΕΡΓΩΝ



ΣΗΜΕΙΩΣΗ:

Το παρόν σχέδιο αποτελεί αντίγραφο του αντίστοιχου που αποτελεί μέρος της εκτελεστικής Μελέτης Αντιληπτικής Προστασίας Ευρύτερης Περιοχής Λουτρακίου (Αναδοχος Μελετητής: ΥΔΡΟ Κ. Λαγάρης - Α. Λουμπιέ & Σα). Η μελέτη εγκρίθηκε με την υπ' αριθμ. Δ78/1924/Φ.95137/04.10.2013 Απόφαση του ΥΠ.Υ.ΜΕ.Δ/Γ.Γ.Δ.Ε./Δ7.

ΔΙΑΓΡΑΜΜΑ ΣΥΝΔΕΣΗΣ ΠΙΝΑΚΙΔΩΝ



ΕΛΛΗΝΙΚΗ ΔΗΜΟΚΡΑΤΙΑ
ΠΕΡΙΦΕΡΕΙΑΚΗ ΕΝΟΤΗΤΑ ΚΟΡΙΝΘΙΑΣ
ΔΗΜΟΣ ΛΟΥΤΡΑΚΙΟΥ - ΠΕΡΑΧΩΡΑΣ - ΑΓ. ΘΕΟΔΩΡΩΝ
Δ/ΝΣΗ ΤΕΧΝΙΚΩΝ ΥΠΗΡΕΣΙΩΝ ΚΑΙ ΥΠΗΡΕΣΙΩΝ ΔΟΜΗΣΗΣ
ΤΜΗΜΑ ΤΕΧΝΙΚΩΝ ΕΡΓΩΝ

ΜΕΛΕΤΗ ΟΡΙΟΘΕΤΗΣΗΣ ΡΕΜΑΤΩΝ ΑΓ. ΓΕΩΡΓΙΟΥ - ΑΓ.
ΦΑΝΟΥΡΙΟΥ - ΟΣΙΟΥ ΠΑΤΑΠΙΟΥ - ΝΤΑΜΑΡΙΟΥ -
ΝΕΚΡΟΤΑΦΕΙΟΥ - ΧΑΡΒΑΤΙΟΥ - ΑΓ. ΚΥΡΙΑΚΗΣ

ΦΑΚΕΛΟΣ ΟΡΙΟΘΕΤΗΣΗΣ ΡΕΜΑΤΩΝ
ΟΣΙΟΥ ΠΑΤΑΠΙΟΥ - ΝΕΚΡΟΤΑΦΕΙΟΥ

ΑΡΙΘΜΟΣ
ΣΧΕΔΙΟΥ
A.3.2

ΟΡΙΖΟΝΤΙΟΓΡΑΦΙΑ Ρ. ΟΣΙΟΥ ΠΑΤΑΠΙΟΥ -
ΠΡΟΤΑΣΗ
(Σχέδιο 2/3)

ΑΝΑΔΟΧΟΣ
ΜΕΛΕΤΗΣ

ΜΕΛΕΤΗΤΙΚΗ ΕΤΑΙΡΕΙΑ ΔΥΤΙΚΗΣ ΕΛΛΑΔΑΣ
(Μ.Ε.Δ.Ε.) ΑΝΔΡΕΑΣ ΑΛΕΒΙΖΟΣ & ΣΙΑ Ε.Ε.
ΒΥΡΩΝΟΣ 6, 26204 ΠΑΤΡΑ, ΤΗΛ: 2610.323.466, 323.465
FAX: 2610.342.559 e-mail: meletistikihet@tee.gr

ΠΑΤΡΑ, ΜΑΪΟΣ 2019
ΓΙΑ ΤΟΝ ΑΝΑΔΟΧΟ
ANDREAS ALEEVOS Digitally signed by
ANDREAS ALEEVOS
Date: 2022.01.05
11:39:14 +02'00'

ΣΥΝΤΑΣΗ
ΜΕΛΕΤΗΣ

ΑΝΔΡΕΑΣ ΑΛΕΒΙΖΟΣ ΠΟΛΙΤΙΚΟΣ ΜΗΧΑΝΙΚΟΣ
ΙΩΑΝΝΗΣ ΡΟΜΠΟΛΑΣ ΠΟΛΙΤΙΚΟΣ ΜΗΧΑΝΙΚΟΣ

ΑΝΔΡΕΑΣ ΑΛΕΒΙΖΟΣ
ΠΟΛΙΤΙΚΟΣ ΜΗΧΑΝΙΚΟΣ

ΕΛΕΓΧΘΗΚΕ
Ο ΕΠΙΒΛΕΠΩΝ

ΓΕΩΡΓΙΟΣ



Digitally signed by DIMITRIOS MAKRIDIS
DN: cn=DIMITRIOS MAKRIDIS,
givenName=DIMITRIOS,
sn=MAKRIDIS,
serialNumber=118GR-044530832,
o=Dimitrios Makridis for Singular
Person, ou=Issued by BYTE COMPUTER
S.A, VATGR-044265075, ou=Individual,
o=BYTE COMPUTER S.A., c=GR
Date: 2022.01.07 11:10:53 +02'00'

STYLIA
NOS
SPANOS

Digitally signed
by STYLIANOS
SPANOS
Date:
2022.01.28
12:36:36 +02'00'

DIONYSIO
S
PANAGIOT
OPOULOS


Digitally signed
by DIONYSIOS
PANAGIOTOPO
ULOS
Date: 2022.02.01
09:56:03 +02'00'


ΕΘΝΙΚΟ ΤΥΠΟΓΡΑΦΕΙΟ
Για τεχνικούς λόγους στο σχεδιάγραμμα,
από το ηλεκτρονικό αρχείο, έγινε
σμίκρυνση κατά ποσοστό **39%**

ΤΕΧΝΙΚΑ ΕΡΓΑ ΑΝΑΒΑΘΜΩΝ			
ΚΛΑΔΟΣ	Χ.Θ.	ΑΝΑΒΑΘΜΟΣ	ΥΨΟΣ ΠΤΩΣΗΣ (μ.)
Π1	0+724.0	ΑΝ.Π-1	2.50
Π1	1+373.8	ΑΝ.Π-2	2.50
Π2	0+521.7	ΑΝ.Π-3	2.50
Π3	0+449.2	ΑΝ.Π-4	2.50

ΔΙΑΤΟΜΕΣ ΡΕΜΑΤΟΣ	
Χ.Θ.	ΔΙΑΤΟΜΗ
0+000 έως 1+549.7 ΚΛΑΔΟΣ Π1	ΦΥΣΙΚΗ ΚΟΙΤΗ ΡΕΜΑΤΟΣ ΜΕ ΤΟΠΙΚΕΣ ΕΠΕΜΒΑΣΕΙΣ
0+000 έως 0+533.6 ΚΛΑΔΟΣ Π2	ΦΥΣΙΚΗ ΚΟΙΤΗ ΡΕΜΑΤΟΣ ΜΕ ΤΟΠΙΚΕΣ ΕΠΕΜΒΑΣΕΙΣ
0+000 έως 0+499.2 ΚΛΑΔΟΣ Π3	ΦΥΣΙΚΗ ΚΟΙΤΗ ΡΕΜΑΤΟΣ ΜΕ ΤΟΠΙΚΕΣ ΕΠΕΜΒΑΣΕΙΣ

ΤΕΧΝΙΚΑ ΕΡΓΑ ΔΙΕΛΕΥΣΗΣ ΔΡΟΜΩΝ					
ΤΕΧΝΙΚΟ	Χ.Θ. ΑΡΧΗΣ - Χ.Θ. ΤΕΛΟΥΣ	ΥΦΙΣΤΑΜΕΝΟ ΤΕΧΝΙΚΟ (μήκος * ύψος)	ΕΠΑΡΚΕΙΑ	ΔΙΑΤΗΡΗΣΗ ΥΦΙΣΤΑΜΕΝΟΥ	ΝΕΟ ΤΕΧΝΙΚΟ (μήκος * ύψος)
Τ.Π-1	0+047.9 - 0+062.2	8.00 μ. x 3.00 μ.	ΝΑΙ	ΝΑΙ	-
Τ.Π-2	0+419.2 - 0+445.9	6.00 μ. x 5.50 μ.	ΝΑΙ	ΝΑΙ	-

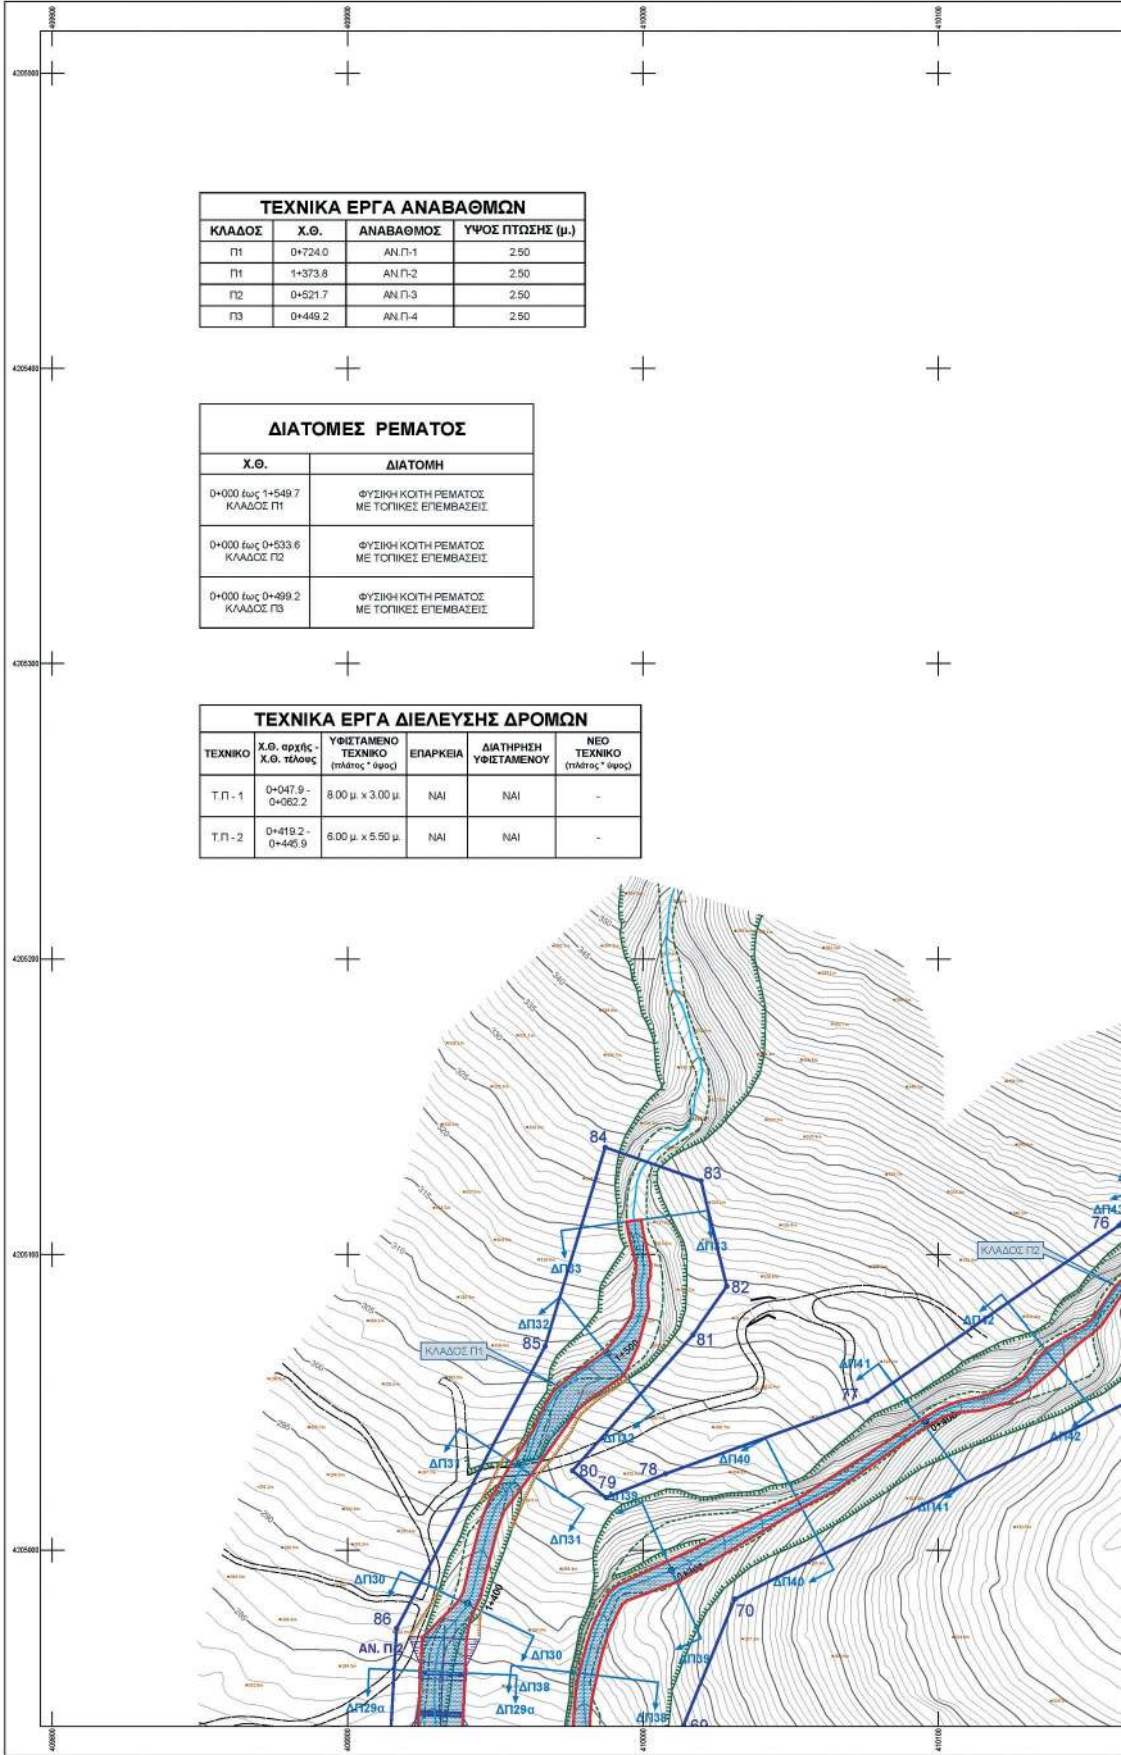

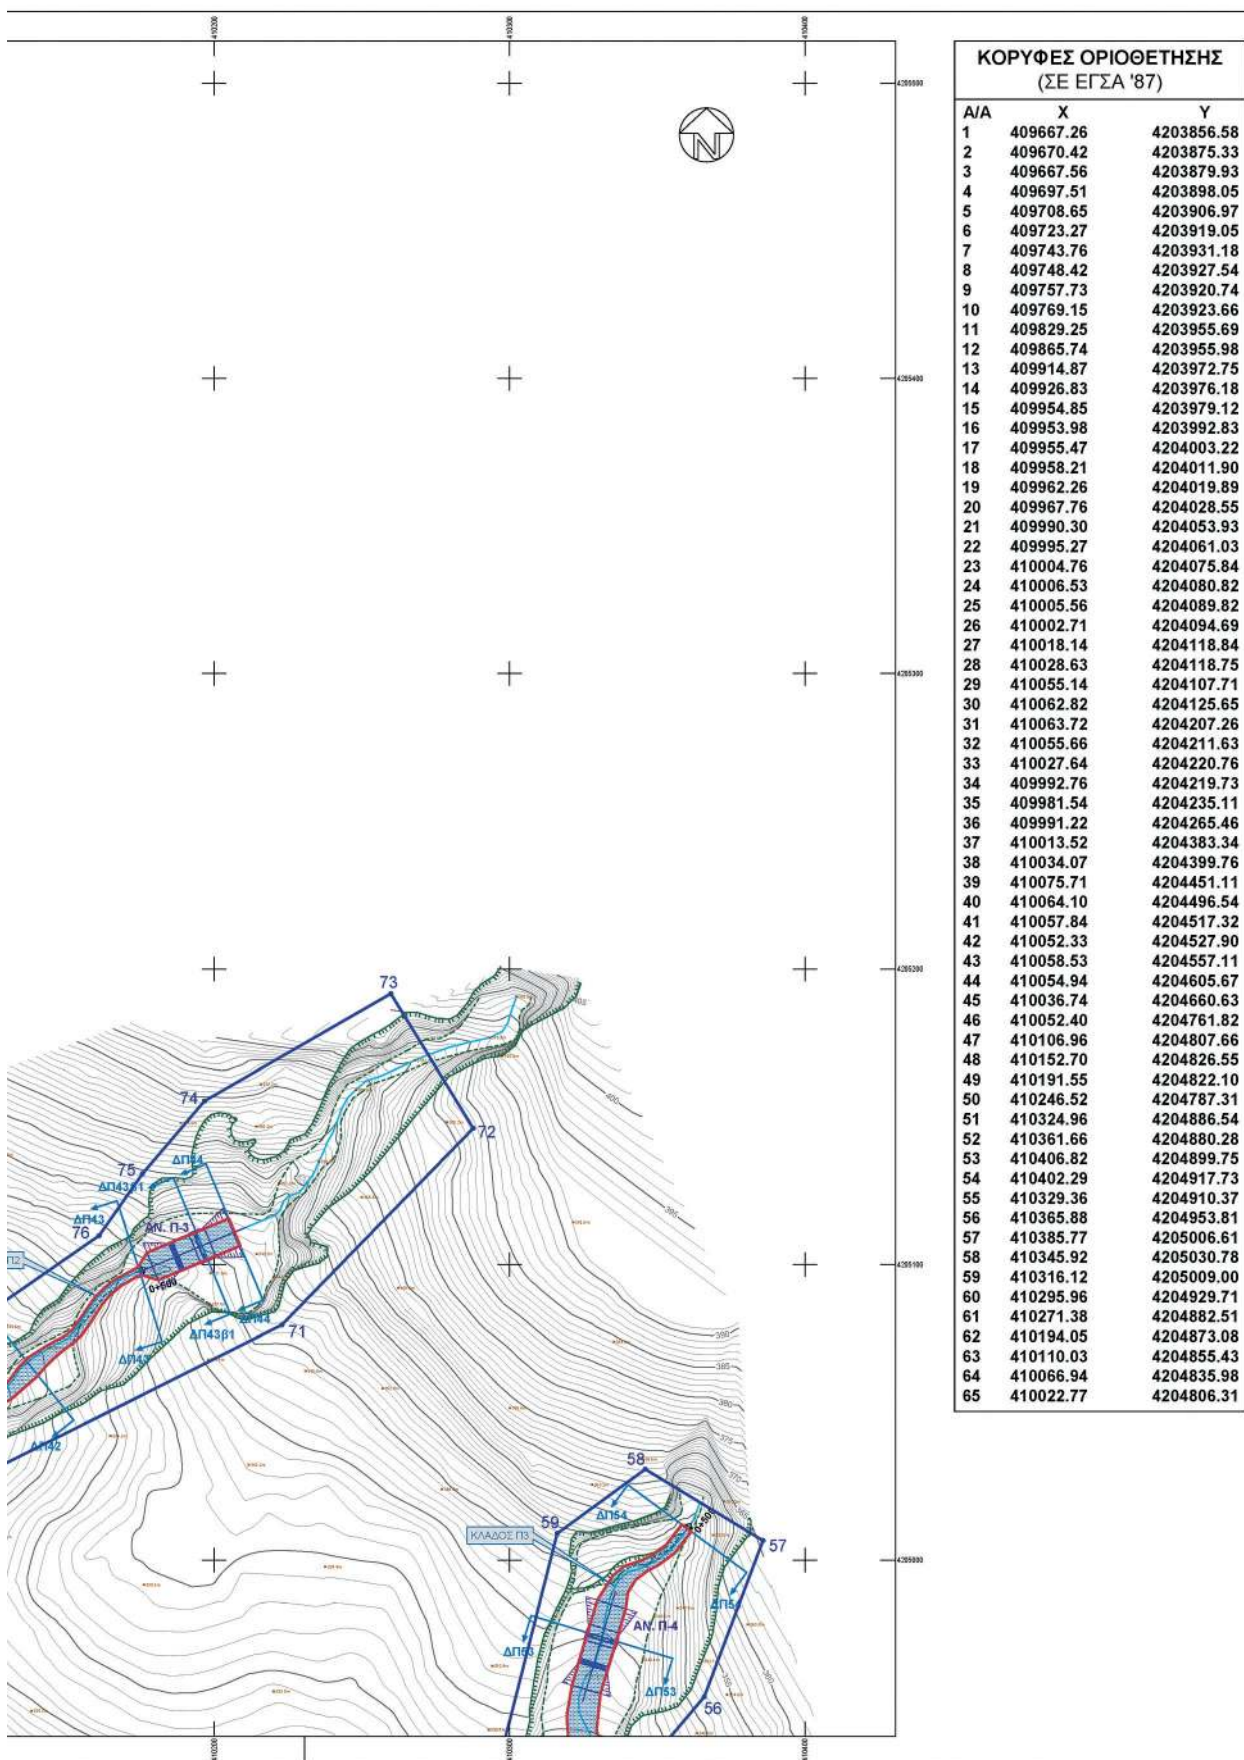

ΟΡΙΟΘΕΤΗΣΗΣ
(87)

Y	A/A	X	Y
4203856.58	66	410018.19	4204835.45
4203875.33	67	410026.95	4204889.38
4203879.93	68	410026.11	4204898.82
4203898.05	69	410013.73	4204940.75
4203906.97	70	410031.10	4204983.58
4203919.05	71	410222.91	4205079.60
4203931.18	72	410287.68	4205146.18
4203927.54	73	410259.79	4205191.66
4203920.74	74	410196.67	4205155.34
4203923.66	75	410175.70	4205130.74
4203955.69	76	410161.07	4205109.81
4203955.98	77	410075.82	4205050.55
4203972.75	78	410007.65	4205025.85
4203976.18	79	409987.47	4205017.77
4203979.12	80	409976.12	4205026.86
4203992.83	81	410016.93	4205072.90
4204003.22	82	410028.35	4205089.28
4204011.90	83	410019.64	4205124.97
4204019.89	84	409987.18	4205136.35
4204028.55	85	409966.86	4205069.05
4204053.93	86	409916.59	4204973.59
4204061.03	87	409914.37	4204933.67
4204075.84	88	409937.15	4204821.28
4204080.82	89	409957.02	4204749.06
4204089.82	90	409962.65	4204678.31
4204094.69	91	409964.02	4204592.38
4204118.84	92	409983.58	4204523.73
4204118.75	93	409995.73	4204503.59
4204107.71	94	410002.18	4204479.30
4204125.65	95	409966.46	4204424.32
4204207.26	96	409932.22	4204368.83
4204211.63	97	409960.42	4204294.66
4204220.76	98	409943.99	4204231.70
4204219.73	99	409988.18	4204182.77
4204235.11	100	409963.11	4204153.73
4204265.46	101	409966.75	4204145.04
4204383.34	102	409977.62	4204136.10
4204399.76	103	409985.40	4204117.59
4204451.11	104	409988.37	4204118.52
4204496.54	105	409996.87	4204120.11
4204517.32	106	410006.01	4204120.87
4204527.90	107	410009.12	4204119.64
4204557.11	108	409996.77	4204100.85
4204605.67	109	409993.26	4204102.34
4204660.63	110	409988.73	4204102.33
4204761.82	111	409943.34	4204061.54
4204807.66	112	409938.48	4204055.69
4204826.55	113	409932.32	4204047.12
4204822.10	114	409934.73	4204035.46
4204787.31	115	409918.15	4204017.93
4204886.54	116	409905.30	4204009.18
4204880.28	117	409880.49	4203998.57
4204899.75	118	409858.13	4203993.32
4204917.73	119	409845.19	4203994.09
4204910.37	120	409827.31	4203995.15
4204953.81	121	409818.39	4203992.91
4205006.61	122	409757.55	4203952.62
4205030.78	123	409719.08	4203929.23
4205009.00	124	409702.92	4203916.08
4204929.71	125	409691.32	4203906.36
4204882.51	126	409665.69	4203890.31
4204873.08	127	409661.49	4203889.32
4204855.43	128	409658.16	4203894.67
4204835.98	129	409642.02	4203899.28
4204806.31			


ΥΠΟΜΝΗΜΑ ΥΔΡΑΥΛΙΚΩΝ ΕΡΓΩΝ



ΣΗΜΕΙΩΣΗ:

Το παρόν σχέδιο αποτελεί αντίγραφο του αντίστοιχου που αποτελεί μέρος της εγκεκριμένης Μελέτης Αντιπλημμυρικής Προστασίας Ευρύτερης Περιοχής Λαυρακίου (Αναδοχος Μελέτης: ΥΔΡΟ Κ. Λαυρακίου - Α. Λαυρακίου & Σία). Η μελέτη εγκρίθηκε με την υπ' αριθμ. Δ7Β/1924/Φ.95137/04.10.2013 Απόφαση του ΥΠ.Υ.ΜΕ.Δ/Γ.Γ.Δ.Ε.Δ/7

ΔΙΑΓΡΑΜΜΑ ΣΥΝΔΕΣΗΣ ΠΙΝΑΚΙΔΩΝ

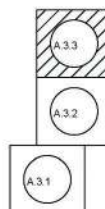

ΕΛΛΗΝΙΚΗ ΔΗΜΟΚΡΑΤΙΑ
ΠΕΡΙΦΕΡΕΙΑΚΗ ΕΝΟΤΗΤΑ ΚΟΡΙΝΘΙΑΣ
ΔΗΜΟΣ ΛΟΥΤΡΑΚΙΟΥ - ΠΕΡΑΧΩΡΑΣ - ΑΓ. ΘΕΟΔΩΡΩΝ
Δ/ΝΣΗ ΤΕΧΝΙΚΩΝ ΥΠΗΡΕΣΙΩΝ ΚΑΙ ΥΠΗΡΕΣΙΩΝ ΔΟΜΗΣΗΣ
ΤΜΗΜΑ ΤΕΧΝΙΚΩΝ ΕΡΓΩΝ

ΜΕΛΕΤΗ ΟΡΙΟΘΕΤΗΣΗΣ ΡΕΜΑΤΩΝ ΑΓ. ΓΕΩΡΓΙΟΥ - ΑΓ.
ΦΑΝΟΥΡΙΟΥ - ΟΣΙΟΥ ΠΑΤΑΠΙΟΥ - ΝΤΑΜΑΡΙΟΥ -
ΝΕΚΡΟΤΑΦΕΙΟΥ - ΧΑΡΒΑΤΙΟΥ - ΑΓ. ΚΥΡΙΑΚΗΣ

ΦΑΚΕΛΟΣ ΟΡΙΟΘΕΤΗΣΗΣ ΡΕΜΑΤΩΝ
ΟΣΙΟΥ ΠΑΤΑΠΙΟΥ - ΝΕΚΡΟΤΑΦΕΙΟΥ

ΑΡΙΘΜΟΣ

ΣΧΕΔΙΟΥ

A.3.3

ΚΛΙΜΑΚΑ

1:1000

ΑΝΑΔΟΧΟΣ

ΜΕΛΕΤΗΤΗ

ΣΥΝΤΑΞΗ

ΜΕΛΕΤΗΣ

ΕΛΕΓΧΘΗΚΕ

Ο ΕΠΙΒΛΕΠΩΝ

ΟΡΙΖΟΝΤΙΟΓΡΑΦΙΑ Ρ. ΟΣΙΟΥ ΠΑΤΑΠΙΟΥ -
ΠΡΟΤΑΣΗ
(Σχέδιο 3/3)



ΜΕΛΕΤΗΤΙΚΗ ΕΤΑΙΡΕΙΑ ΔΥΤΙΚΗΣ ΕΛΛΑΔΑΣ
(Μ.Ε.Ε.) ΑΝΔΡΕΑΣ ΑΛΕΒΙΖΟΣ & ΣΙΑ Ε.Ε.
ΣΥΡΩΝΟΣ 6, 26224, ΠΑΤΡΑ, ΤΗΛ: 2610.323.466, 323.465
FAX: 2610.342.500
e-mail: more@meelab.gr

ΠΑΤΡΑ, ΜΑΙΟΣ 2019
ΓΙΑ ΤΟΝ ΑΝΑΔΟΧΟ
ANDREAS ALEVIKOS
Digitally signed by
ANDREAS ALEVIKOS
Date: 2022.01.05
11:39:59 +02'00'

ΑΝΔΡΕΑΣ ΑΛΕΒΙΖΟΣ ΠΟΛΙΤΙΚΟΣ ΜΗΧΑΝΙΚΟΣ
ΙΩΑΝΝΗΣ ΡΟΜΠΟΛΑΣ ΠΟΛΙΤΙΚΟΣ ΜΗΧΑΝΙΚΟΣ

ΑΝΔΡΕΑΣ ΑΛΕΒΙΖΟΣ
ΠΟΛΙΤΙΚΟΣ ΜΗΧΑΝΙΚΟΣ



ΘΕΩΡΗΘΗΚΕ
Digitally signed by DIMITRIOS MAKRIDIS
DN: cn=DIMITRIOS MAKRIDIS,
givenName=DIMITRIOS,
sn=MAKRIDIS,
serialNumber=11984330812,
c=greek, o=BYTE COMPUTER
S.A., ou=BYTE COMPUTER S.A., ou=BYTE
Date: 2022.01.07 11:10:37 +02'00'

STYLIA
NOS
SPANOS


Digitally signed
by STYLIANOS
SPANOS
Date:
2022.01.28
12:37:51 +02'00'


DIONYSIO
S
PANAGIOT
OPOULOS

Digitally signed
by DIONYSIOS
PANAGIOTOPO
ULOS
Date: 2022.02.01
10:03:11 +02'00'




ΕΘΝΙΚΟ ΤΥΠΟΓΡΑΦΕΙΟ
 Για τεχνικούς λόγους στο σχεδιάγραμμα,
 από το ηλεκτρονικό αρχείο, έγινε
 σμίκρυνση κατά ποσοστό **31%**

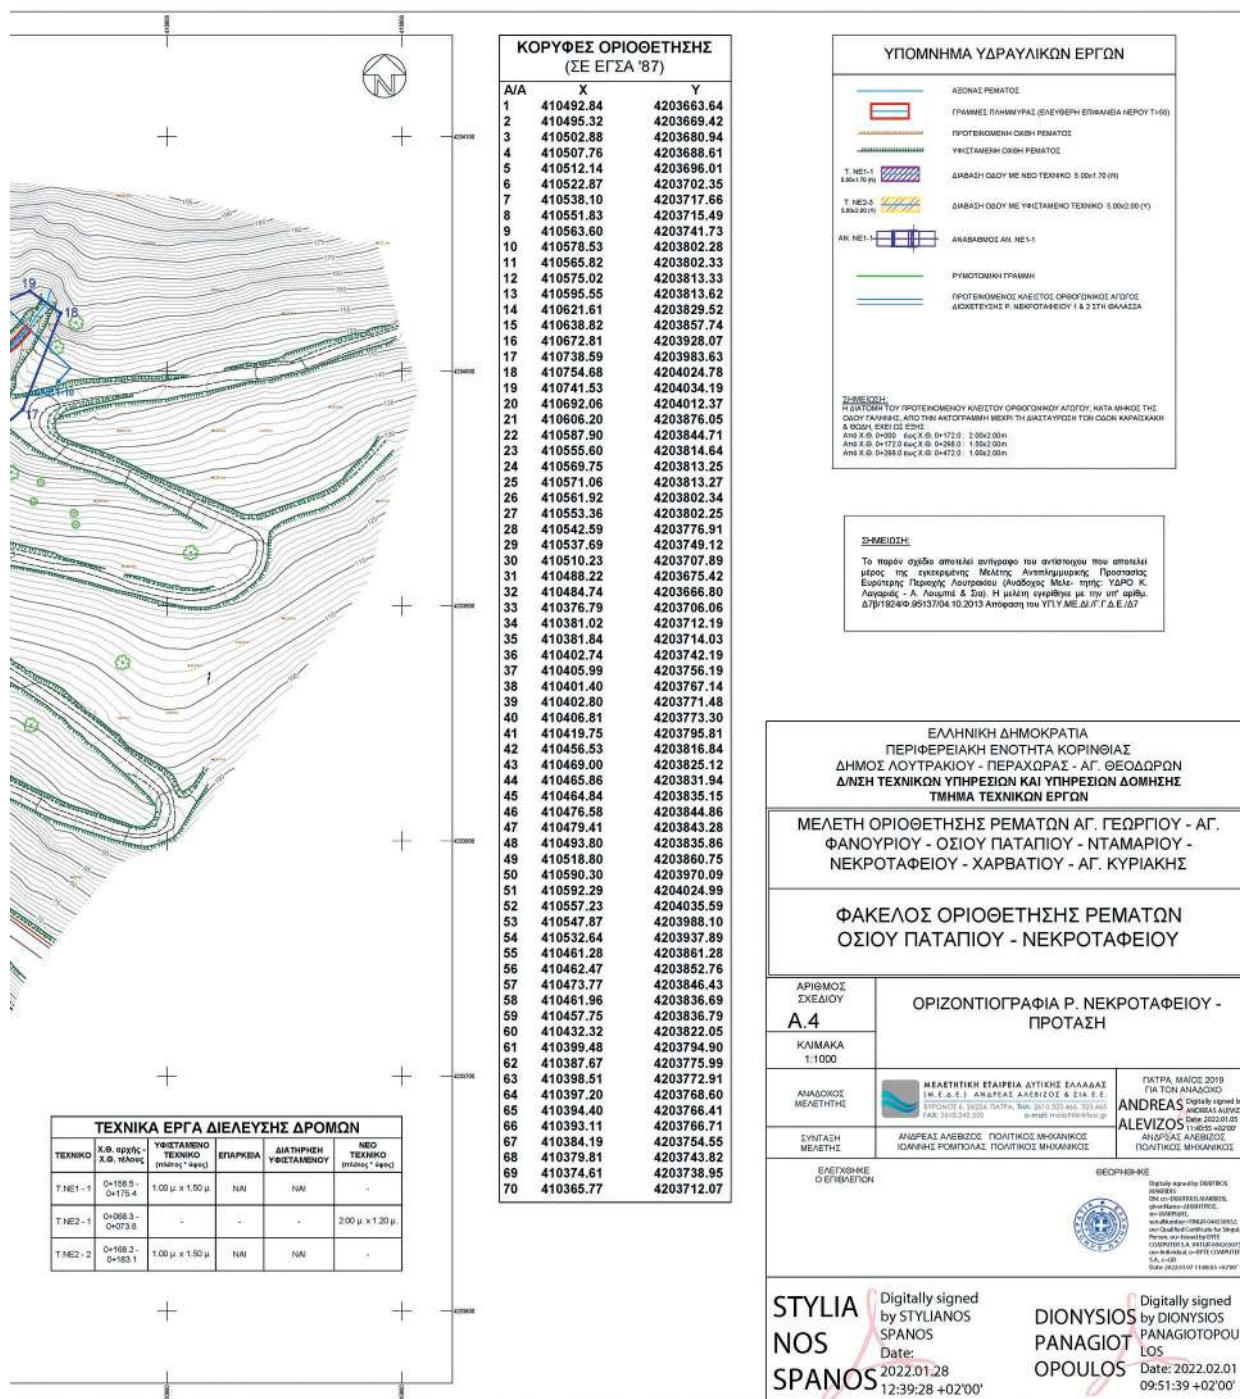

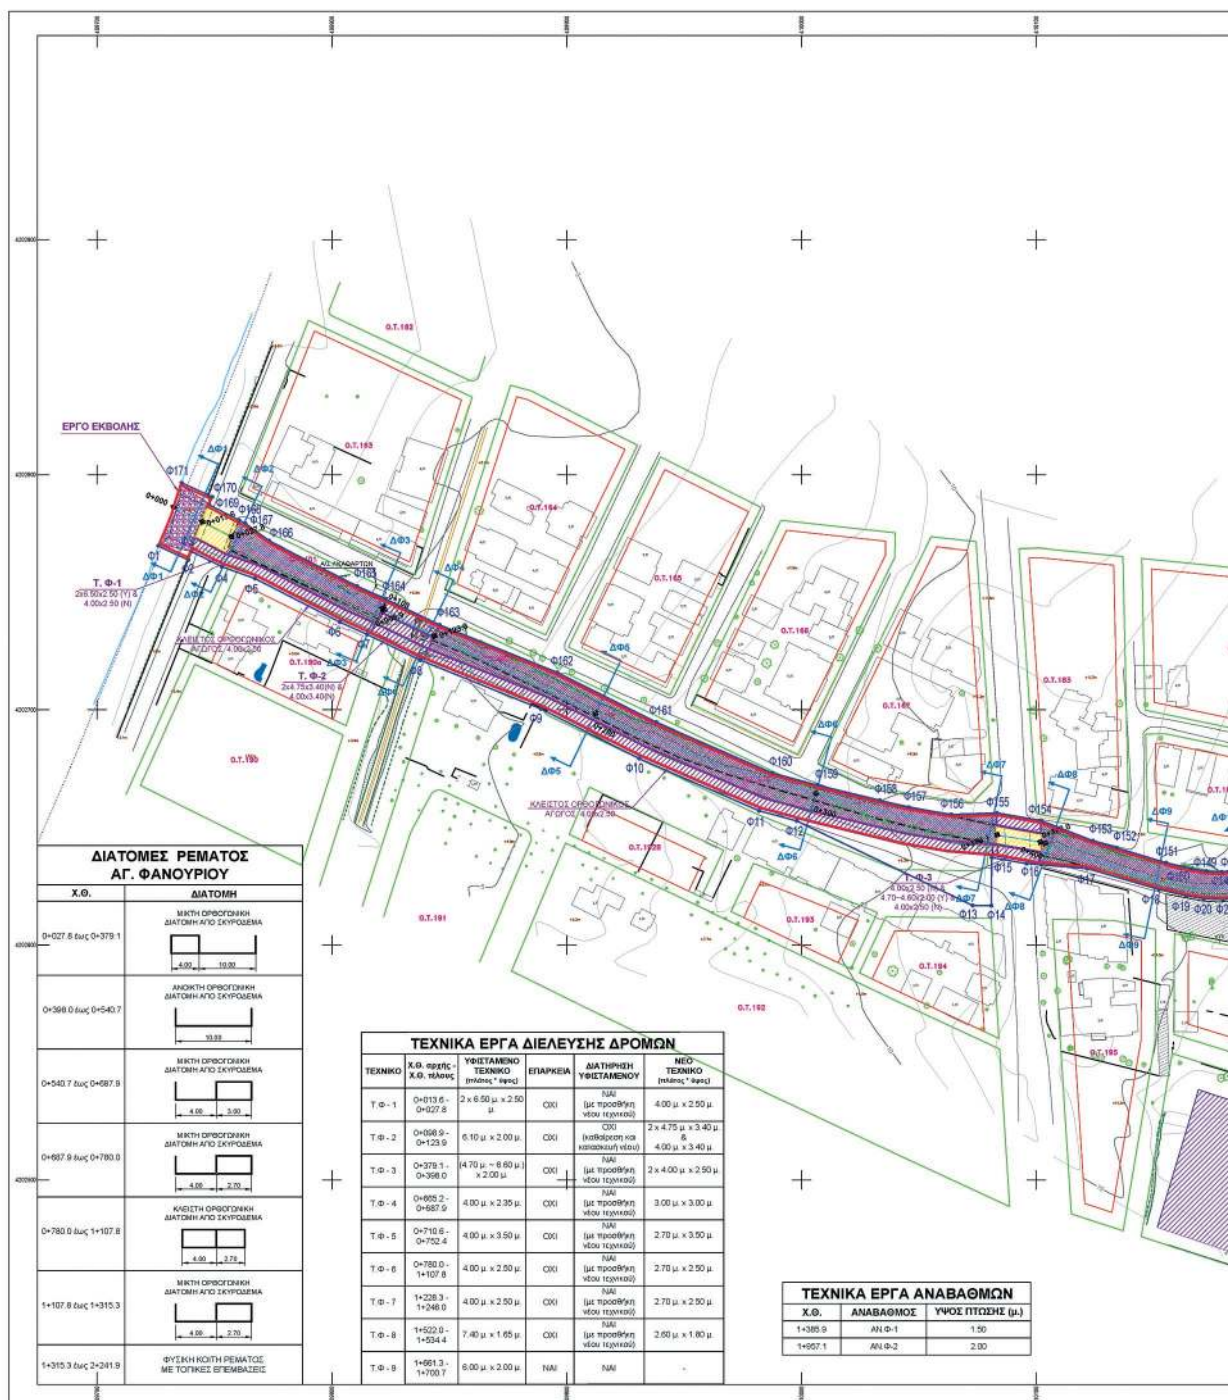


ΕΘΝΙΚΟ ΤΥΠΟΓΡΑΦΕΙΟ
 Για τεχνικούς λόγους στο σχεδιάγραμμα,
 από το ηλεκτρονικό αρχείο, έγινε
 σμίκρυνση κατά ποσοστό **31%**

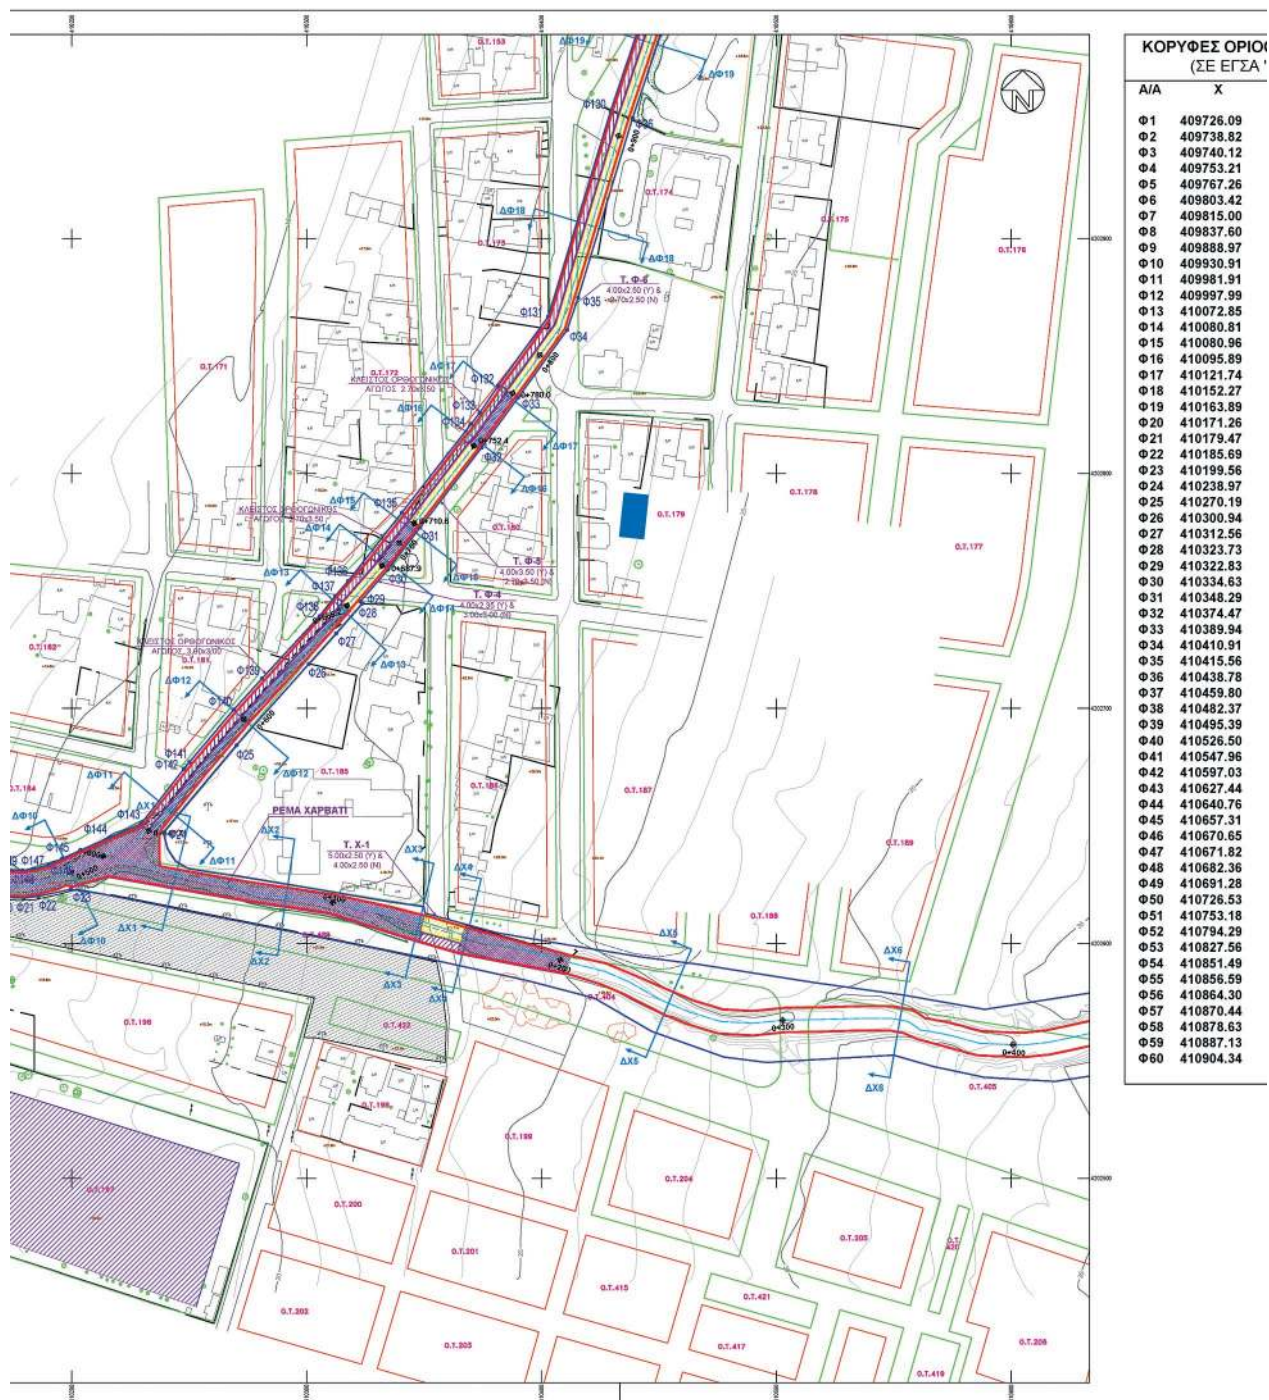



ΕΘΝΙΚΟ ΤΥΠΟΓΡΑΦΕΙΟ
Για τεχνικούς λόγους στο σχεδιάγραμμα,
από το ηλεκτρονικό αρχείο, έγινε
σμίκρυνση κατά ποσοστό **35%**

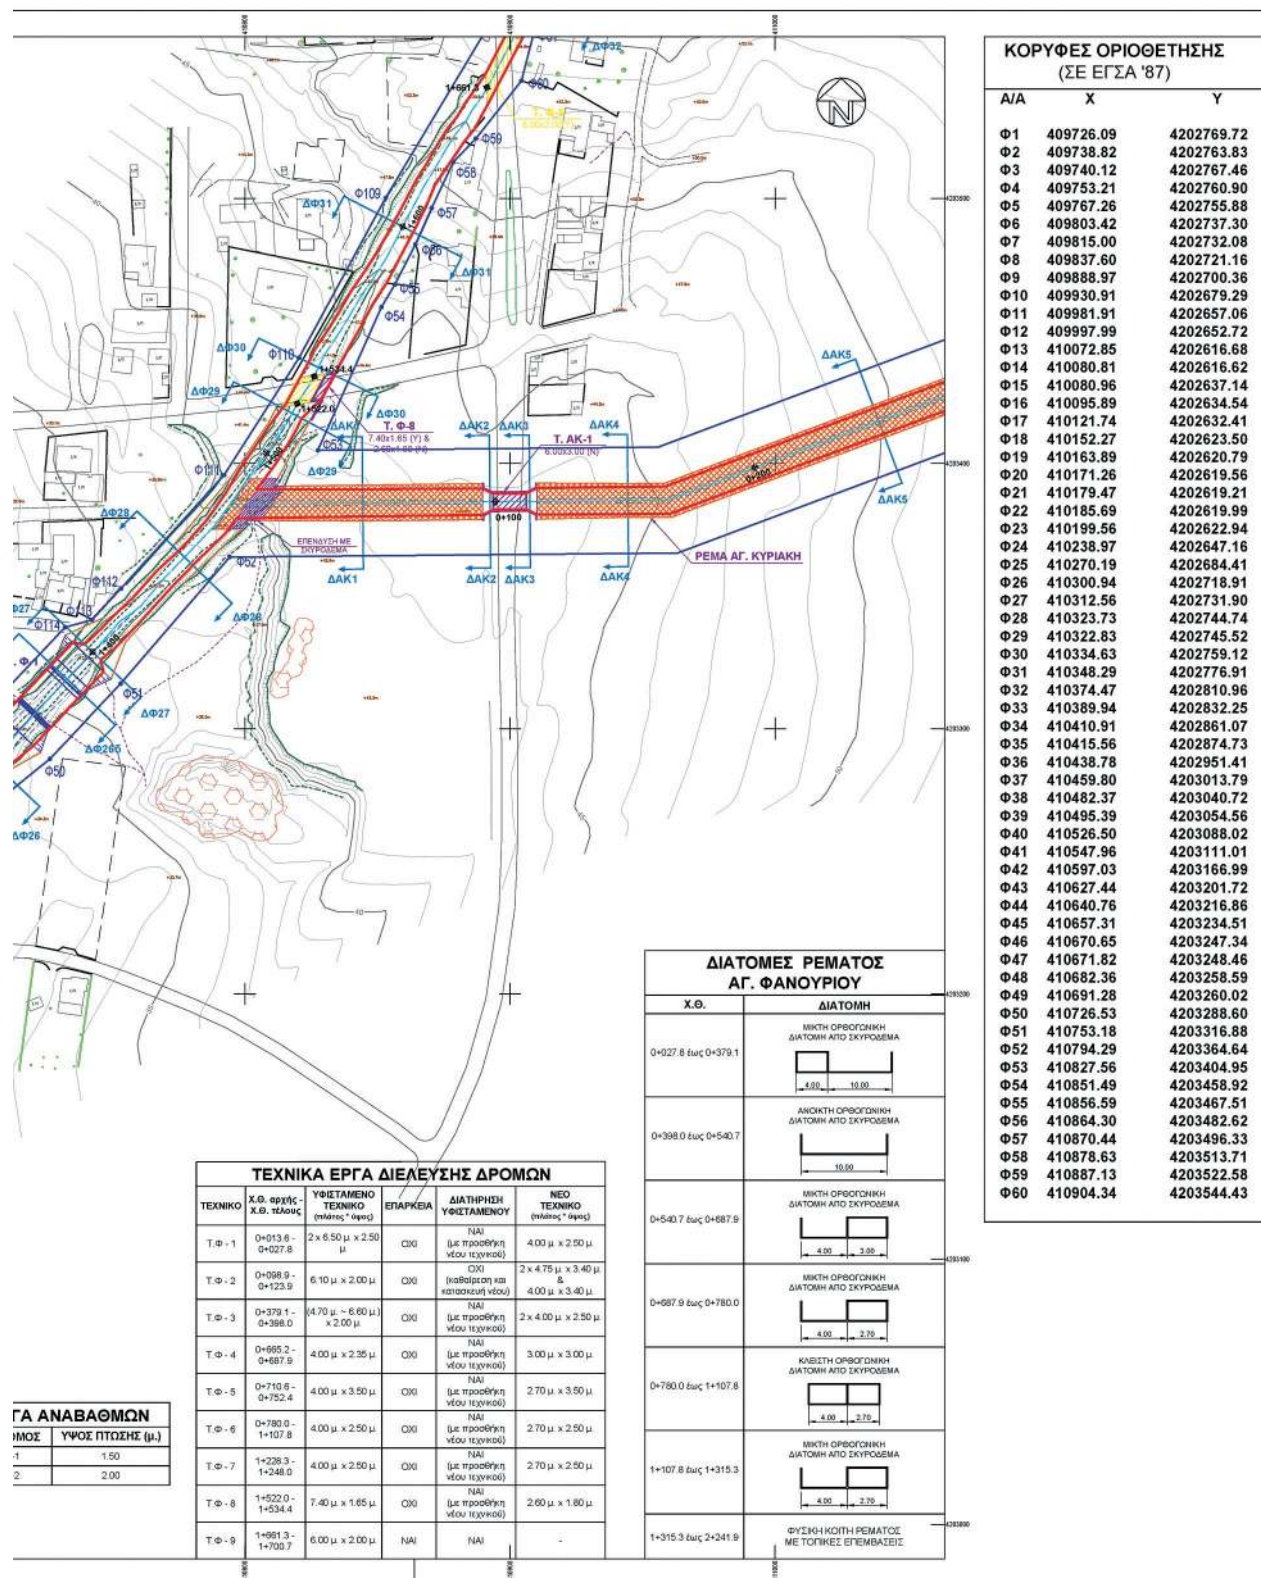

ΚΟΡΥΦΕΣ ΟΡΙΟΘΕΤΗΣΗΣ (ΣΕ ΕΓΣΑ '87)			ΚΟΡΥΦΕΣ ΟΡΙΟΘΕΤΗΣΗΣ (ΣΕ ΕΓΣΑ '87)		
Α/Α	X	Y	Α/Α	X	Y
Φ61	410909.68	4203565.20	Φ121	410610.81	4203196.39
Φ62	410915.73	4203570.06	Φ122	410608.00	4203192.90
Φ63	410929.03	4203605.14	Φ123	410604.81	4203189.99
Φ64	410930.96	4203624.65	Φ124	410590.04	4203173.12
Φ65	410944.71	4203653.74	Φ125	410541.30	4203117.51
Φ66	410946.13	4203665.72	Φ126	410535.51	4203111.21
Φ67	410942.64	4203676.97	Φ127	410526.68	4203102.13
Φ68	410930.74	4203694.07	Φ128	410475.03	4203047.23
Φ69	410931.76	4203712.31	Φ129	410451.11	4203018.67
Φ70	410946.69	4203724.81	Φ130	410429.45	4202954.40
Φ71	410960.34	4203742.09	Φ131	410402.90	4202866.73
Φ72	410974.32	4203773.45	Φ132	410381.60	4202837.45
Φ73	410975.48	4203782.98	Φ133	410373.73	4202825.78
Φ74	410980.12	4203800.77	Φ134	410370.12	4202821.17
Φ75	410980.99	4203813.05	Φ135	410340.59	4202783.29
Φ76	410982.53	4203827.29	Φ136	410317.66	4202754.22
Φ77	410988.79	4203834.90	Φ137	410312.14	4202747.86
Φ78	410992.84	4203841.15	Φ138	410305.50	4202739.28
Φ79	410995.22	4203843.97	Φ139	410280.99	4202712.69
Φ80	411000.63	4203849.26	Φ140	410268.97	4202699.41
Φ81	411002.30	4203847.58	Φ141	410250.08	4202677.22
Φ82	411004.44	4203849.71	Φ142	410247.72	4202674.25
Φ83	411017.51	4203863.88	Φ143	410229.51	4202650.88
Φ84	411026.06	4203897.90	Φ144	410216.33	4202645.22
Φ85	411018.42	4203915.23	Φ145	410195.88	4202636.05
Φ86	411032.37	4203961.26	Φ146	410190.13	4202633.35
Φ87	411053.32	4204042.13	Φ147	410183.45	4202631.60
Φ88	411063.68	4204092.82	Φ148	410178.99	4202631.04
Φ89	411025.35	4204103.88	Φ149	410172.49	4202631.32
Φ90	411013.97	4204071.68	Φ150	410166.20	4202632.37
Φ91	410978.33	4204004.93	Φ151	410155.31	4202634.91
Φ92	411001.43	4203951.44	Φ152	410134.18	4202641.26
Φ93	410950.00	4203857.55	Φ153	410124.05	4202644.26
Φ94	410924.36	4203792.36	Φ154	410102.00	4202652.86
Φ95	410921.12	4203774.91	Φ155	410083.21	4202656.17
Φ96	410925.63	4203747.68	Φ156	410063.74	4202655.48
Φ97	410920.46	4203732.74	Φ157	410045.69	4202658.55
Φ98	410923.71	4203726.57	Φ158	410033.35	4202661.53
Φ99	410916.51	4203713.56	Φ159	410006.69	4202667.98
Φ100	410919.68	4203690.49	Φ160	409987.55	4202673.15
Φ101	410923.50	4203682.87	Φ161	409938.12	4202694.69
Φ102	410922.81	4203677.86	Φ162	409895.99	4202715.86
Φ103	410929.08	4203668.22	Φ163	409845.89	4202736.11
Φ104	410927.78	4203657.24	Φ164	409822.93	4202747.16
Φ105	410923.75	4203649.46	Φ165	409810.73	4202752.65
Φ106	410914.21	4203613.20	Φ166	409773.24	4202771.91
Φ107	410904.43	4203596.94	Φ167	409763.16	4202779.18
Φ108	410904.56	4203586.35	Φ168	409760.54	4202780.57
Φ109	410853.12	4203500.21	Φ169	409747.69	4202787.17
Φ110	410820.44	4203439.85	Φ170	409749.05	4202790.54
Φ111	410792.15	4203395.55	Φ171	409736.00	4202796.54
Φ112	410753.32	4203352.80			
Φ113	410742.33	4203340.92			
Φ114	410732.20	4203338.12			
Φ115	410702.97	4203307.12			
Φ116	410695.40	4203294.75			
Φ117	410681.57	4203275.40			
Φ118	410663.69	4203255.80			
Φ119	410632.97	4203222.84			
Φ120	410619.26	4203207.26			

ΥΠΟΜΝΗΜΑ ΥΔΡΑΥΛΙΚΩΝ ΕΡΓΩΝ

ΑΣΦΙΝΣ ΡΕΜΑΤΟΣ.

ΓΡΑΜΜΕΣ ΠΛΗΜΜΥΡΑΣ (ΕΛΕΥΘΕΡΗ ΕΠΙΦΑΝΕΙΑ ΝΕΡΟΥ T=50)

ΠΡΟΤΕΙΝΟΜΕΝΗ ΟΔΗ ΡΕΜΑΤΟΣ.

ΥΦΙΣΤΑΜΕΝΗ ΟΔΗ ΡΕΜΑΤΟΣ.

T, Φ-1
4.00x2.00 (N)

T, Φ-3
5.00x2.00 (Y)

ΔΙΑΒΑΣΗ ΟΔΟΥ ΜΕ ΝΕΟ ΤΕΧΝΙΚΟ 0.00x1.70 (N)

ΔΙΑΒΑΣΗ ΟΔΟΥ ΜΕ ΥΦΙΣΤΑΜΕΝΟ ΤΕΧΝΙΚΟ 5.00x2.00 (Y)

ΚΝΕΙΣΤΟΣ ΟΡΘΟΓΩΝΙΟΣ ΑΓΩΓΟΣ.

ΑΝΟΙΚΤΟΣ ΟΡΘΟΓΩΝΙΟΣ ΑΓΩΓΟΣ.

ΕΠΕΚΤΑΣΗ ΜΕ ΣΥΝΤΑΚΤΙΚΟΤΗΤΑ.

ΑΝ, Φ-1

ΑΝΑΒΑΘΜΟΣ ΑΝ, Φ-1

ΡΥΘΜΟΤΟΜΙΚΗ ΓΡΑΜΜΗ.

ΣΗΜΕΙΩΣΗ

Το παρόν σχέδιο αποτελεί αντίγραφο του αντίστοιχου που αποτελεί μέρος της εγκεκριμένης Μελέτης Αντιπλημμυρικής Προστασίας Ευρύτερης Περιοχής Λουτρακίου (Αναδοχός Μελέτης: ΥΔΡΟ Κ. Λαγάρδης - Α. Λαμπράς & Σία). Η μελέτη εγκρίθηκε με την υπ' αριθμ. ΔΤ/1924/Φ.95137/04.10.2013 Απόφαση του ΥΠ.Υ.ΜΕ.ΔΙ.Γ.Γ.Δ.Ε.Δ/7.

ΔΙΑΓΡΑΜΜΑ ΣΥΝΔΕΣΗΣ ΠΙΝΑΚΙΔΩΝ

ΕΛΛΗΝΙΚΗ ΔΗΜΟΚΡΑΤΙΑ
ΠΕΡΙΦΕΡΕΙΑΚΗ ΕΝΟΤΗΤΑ ΚΟΡΙΝΘΙΑΣ
ΔΗΜΟΣ ΛΟΥΤΡΑΚΙΟΥ - ΠΕΡΑΧΩΡΑΣ - ΑΓ. ΘΕΟΔΩΡΩΝ
Δ/ΝΣΗ ΤΕΧΝΙΚΩΝ ΥΠΗΡΕΣΙΩΝ ΚΑΙ ΥΠΗΡΕΣΙΩΝ ΔΟΜΗΣΗΣ
ΤΜΗΜΑ ΤΕΧΝΙΚΩΝ ΕΡΓΩΝ

ΜΕΛΕΤΗ ΟΡΙΟΘΕΤΗΣΗΣ ΡΕΜΑΤΩΝ ΑΓ. ΓΕΩΡΓΙΟΥ - ΑΓ. ΦΑΝΟΥΡΙΟΥ - ΟΣΙΟΥ ΠΑΤΑΠΙΟΥ - ΝΤΑΜΑΡΙΟΥ - ΝΕΚΡΟΤΑΦΕΙΟΥ - ΧΑΡΒΑΤΙΟΥ - ΑΓ. ΚΥΡΙΑΚΗΣ

ΦΑΚΕΛΟΣ ΟΡΙΟΘΕΤΗΣΗΣ ΡΕΜΑΤΩΝ
ΑΓ. ΦΑΝΟΥΡΙΟΥ - ΑΓ. ΚΥΡΙΑΚΗΣ & ΧΑΡΒΑΤΙΟΥ


ΑΡΙΘΜΟΣ ΣΧΕΔΙΟΥ A.5.2	ΟΡΙΖΟΝΤΙΟΓΡΑΦΙΑ Ρ. ΑΓ. ΦΑΝΟΥΡΙΟΥ - ΠΡΟΤΑΣΗ (Σχέδιο 2/3)
ΚΛΙΜΑΚΑ 1:1000	
ΑΝΑΔΟΧΟΣ ΜΕΛΕΤΗΣ	ΜΕΛΕΤΗΤΙΚΗ ΕΤΑΙΡΕΙΑ ΔΥΤΙΚΗΣ ΕΛΛΑΔΑΣ (Μ.Ε.Δ.Ε.) ΑΝΔΡΕΑΣ ΑΛΕΒΙΖΟΣ & ΣΙΑ Ε.Ε. ΣΥΡΡΟΝΟΣ 6, 26224, ΠΑΤΡΑ, ΤΗΛ: 2610.323.416, 323.445 FAX: 2610.342.530 e-mail: meletiki@wiflex.gr
ΣΥΝΤΑΣΗ ΜΕΛΕΤΗΣ	ΑΝΔΡΕΑΣ ΑΛΕΒΙΖΟΣ ΠΟΛΙΤΙΚΟΣ ΜΗΧΑΝΙΚΟΣ ΙΩΑΝΝΗΣ ΡΟΜΠΟΛΑΣ ΠΟΛΙΤΙΚΟΣ ΜΗΧΑΝΙΚΟΣ
ΕΛΕΓΧΘΗΚΕ Ο ΕΠΙΒΛΕΠΩΝ	ΘΕΟΦΩΝΟΣ Digitally signed by ΔΙΟΝΥΣΙΟΣ ΠΑΝΑΓΙΩΤΟΠΟΥΛΟΣ DN: cn=ΔΙΟΝΥΣΙΟΣ ΠΑΝΑΓΙΩΤΟΠΟΥΛΟΣ, givenName=ΔΙΟΝΥΣΙΟΣ, sn=ΠΑΝΑΓΙΩΤΟΠΟΥΛΟΣ, email=panagiotopoulos@wiflex.gr, serialNumber=792F-044310B32, c=GR Person, distinguished by BYTE COMPUTER S.A., uri=urn:ietf:params:spki:oid=1.3.6.1.4.1.311.1.1, o=BYTE COMPUTER S.A., cn=ΔΙΟΝΥΣΙΟΣ ΠΑΝΑΓΙΩΤΟΠΟΥΛΟΣ Date: 2022.01.28 12:43:03 +02'00'

STYLIA NOS SPANOS

Digitally signed by STYLIANOS SPANOS
 Date: 2022.01.28 12:43:03 +02'00'

DIONYSIO S PANAGIOT OPOULOS

Digitally signed by DIONYSIOS PANAGIOT OPOULOS
 Date: 2022.02.01 10:08:21 +02'00'

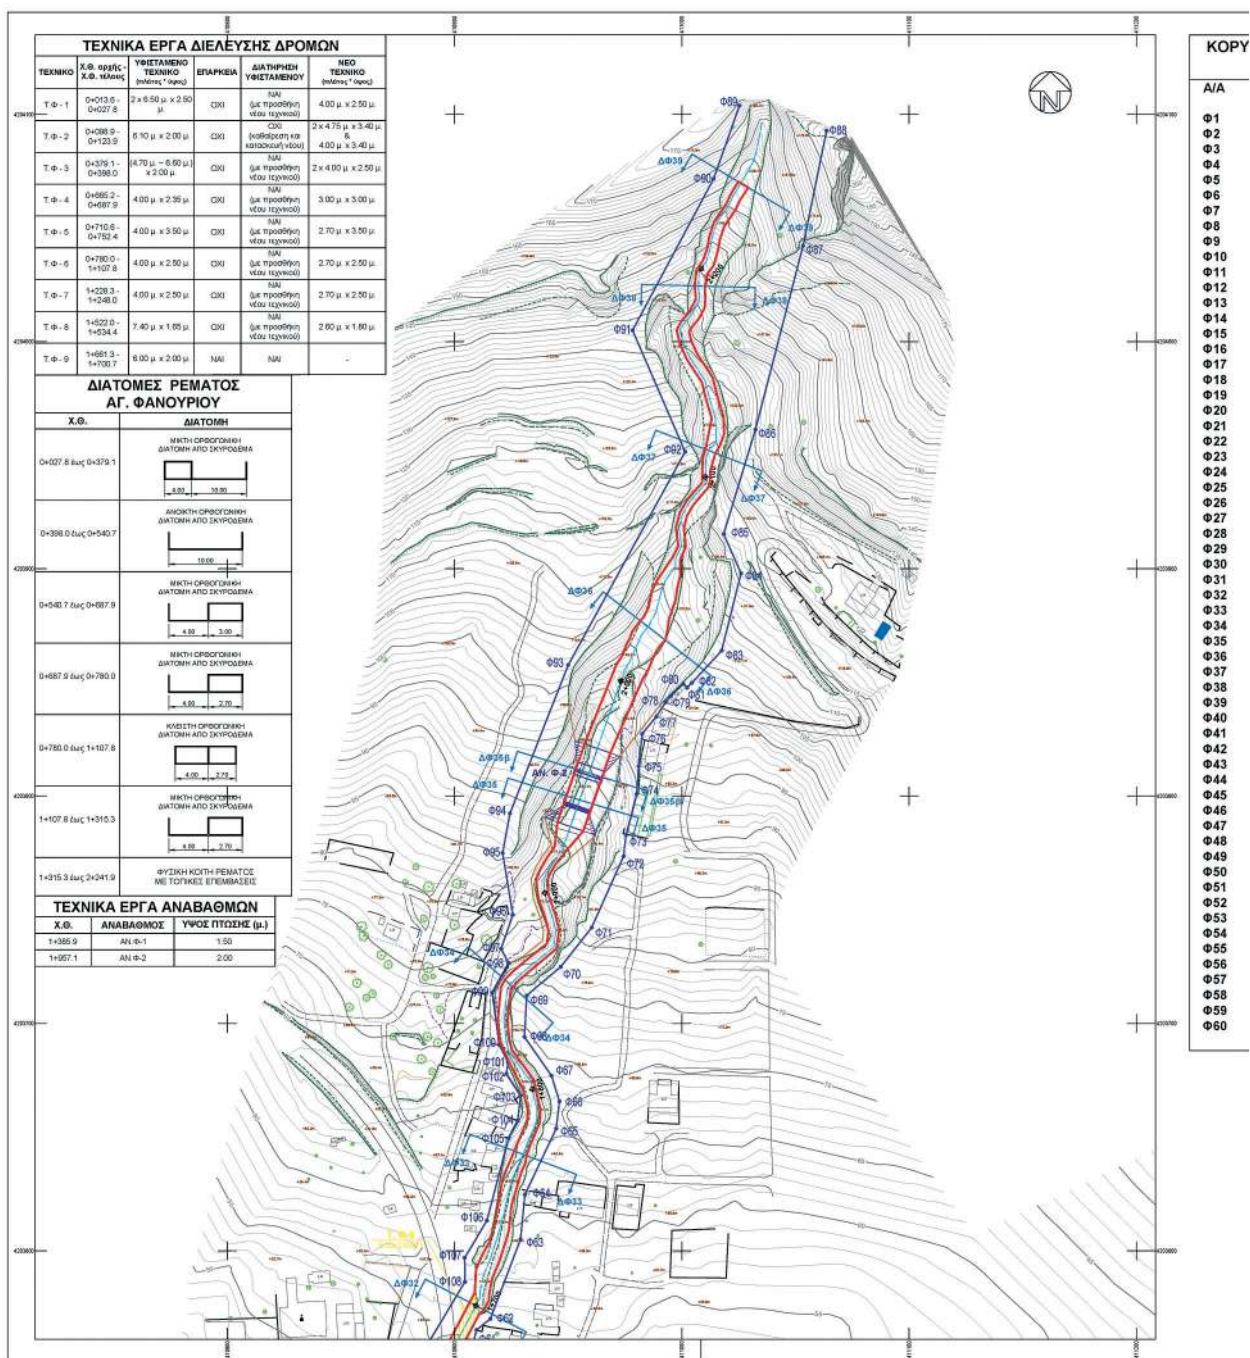

ΡΥΦΞΣ ΟΡΙΟΘΕΤΗΣΗΣ (ΣΕ ΕΓΓΑ '87)	
X	Y
409726.09	4202769.72
409738.82	4202763.83
409740.12	4202767.46
409753.21	4202760.90
409767.26	4202755.88
409803.42	4202737.30
409815.00	4202732.08
409837.60	4202721.16
409888.97	4202700.36
409930.91	4202679.29
409981.91	4202657.06
409997.99	4202652.72
410072.85	4202616.68
410080.81	4202616.62
410080.96	4202637.14
410095.89	4202634.51
410121.74	4202632.44
410152.27	4202623.50
410163.89	4202620.79
410171.26	4202619.56
410179.47	4202619.21
410185.69	4202619.99
410199.56	4202622.94
410238.97	4202647.16
410270.19	4202684.41
410289.94	4202718.91
410312.56	4202731.90
410323.73	4202744.74
410322.83	4202745.52
410334.63	4202759.12
410348.29	4202776.91
410374.47	4202810.96
410389.94	4202832.25
410410.91	4202861.07
410415.56	4202874.73
410438.78	4202951.41
410459.80	4203013.79
410482.37	4203040.72
410495.39	4203054.56
410526.50	4203088.02
410547.96	4203111.01
410597.03	4203166.99
410627.44	4203201.72
410640.76	4203216.86
410657.31	4203234.51
410670.65	4203247.34
410671.82	4203248.46
410682.36	4203258.59
410691.28	4203260.02
410726.53	4203288.60
410753.18	4203316.88
410794.29	4203364.64
410827.56	4203404.95
410851.49	4203458.92
410856.59	4203467.51
410869.30	4203482.62
410870.44	4203496.33
410878.63	4203513.71
410887.13	4203522.58
410904.34	4203544.43

ΚΟΡΥΦΕΣ ΟΡΙΘΜΕΤΗΣΗΣ (ΣΕ ΕΓΣΑ 78)		
A/A	X	Y
Φ61	410909.68	4203565.20
Φ62	410915.73	4203570.06
Φ63	410929.03	4203605.14
Φ64	410930.96	4203624.65
Φ65	410944.71	4203653.74
Φ66	410946.13	4203665.72
Φ67	410942.64	4203676.97
Φ68	410930.74	4203694.07
Φ69	410931.76	4203712.31
Φ70	410946.69	4203724.81
Φ71	410960.34	4203742.09
Φ72	410974.32	4203773.45
Φ73	410975.48	4203782.98
Φ74	410980.12	4203800.77
Φ75	410980.99	4203813.05
Φ76	410982.53	4203827.29
Φ77	410988.79	4203834.90
Φ78	410992.84	4203841.15
Φ79	410995.22	4203843.97
Φ80	411000.63	4203849.26
Φ81	411002.30	4203847.58
Φ82	411004.44	4203849.71
Φ83	411017.51	4203863.88
Φ84	411026.06	4203897.90
Φ85	411018.42	4203915.23
Φ86	411022.37	4203931.26
Φ87	411053.32	4204042.13
Φ88	411063.68	4204092.82
Φ89	411025.35	4204103.88
Φ90	411013.97	4204071.68
Φ91	410978.33	4204004.93
Φ92	411001.43	4203951.44
Φ93	410950.00	4203857.55
Φ94	410924.36	4203792.36
Φ95	410921.12	4203774.91
Φ96	410925.63	4203747.68
Φ97	410920.46	4203732.74
Φ98	410923.71	4203726.57
Φ99	410916.51	4203713.56
Φ100	410919.68	4203690.49
Φ101	410923.50	4203682.87
Φ102	410922.81	4203677.86
Φ103	410929.08	4203668.22
Φ104	410927.78	4203657.24
Φ105	410923.75	4203649.46
Φ106	410914.21	4203613.20
Φ107	410904.43	4203596.94
Φ108	410904.56	4203586.35
Φ109	410853.12	4203500.21
Φ110	410820.44	4203439.85
Φ111	410792.15	4203395.55
Φ112	410753.32	4203352.80
Φ113	410742.33	4203340.92
Φ114	410732.20	4203338.12
Φ115	410729.97	4203307.12
Φ116	410695.40	4203294.75
Φ117	410681.57	4203275.40
Φ118	410663.69	4203265.80
Φ119	410632.97	4203222.84
Φ120	410619.26	4203207.26


ΚΟΡΥΦΕΣ ΟΡΙΟΘΕΤΗΣΗΣ (ΣΕ ΕΓΣΑ '87)		
A/A	X	Y
Φ121	410610.81	4203196.39
Φ122	410608.00	4203192.90
Φ123	410604.81	4203189.99
Φ124	410590.04	4203173.12
Φ125	410541.30	4203117.51
Φ126	410535.51	4203111.21
Φ127	410526.68	4203102.13
Φ128	410475.03	4203047.23
Φ129	410451.11	4203018.67
Φ130	410429.45	4202954.40
Φ131	410402.90	4202866.73
Φ132	410381.60	4202837.45
Φ133	410373.73	4202825.78
Φ134	410370.12	4202821.17
Φ135	410340.59	4202783.29
Φ136	410317.66	4202754.22
Φ137	410312.14	4202747.86
Φ138	410305.50	4202739.28
Φ139	410280.99	4202712.69
Φ140	410268.97	4202699.41
Φ141	410250.08	4202677.22
Φ142	410247.72	4202674.25
Φ143	410229.51	4202650.88
Φ144	410216.33	4202645.22
Φ145	410195.88	4202636.05
Φ146	410190.13	4202633.35
Φ147	410183.45	4202631.60
Φ148	410178.99	4202631.04
Φ149	410172.49	4202631.32
Φ150	410166.20	4202632.37
Φ151	410155.31	4202634.91
Φ152	410134.18	4202641.26
Φ153	410124.05	4202644.26
Φ154	410102.00	4202652.86
Φ155	410083.21	4202656.17
Φ156	410063.74	4202655.48
Φ157	410045.69	4202658.55
Φ158	410033.35	4202661.53
Φ159	410006.69	4202667.98
Φ160	409987.55	4202673.15
Φ161	409938.12	4202694.69
Φ162	409895.99	4202715.86
Φ163	409845.89	4202736.11
Φ164	409822.93	4202747.16
Φ165	409810.73	4202752.65
Φ166	409773.24	4202771.91
Φ167	409763.16	4202779.18
Φ168	409760.54	4202780.57
Φ169	409747.69	4202787.17
Φ170	409749.05	4202790.54
Φ171	409738.00	4202796.54

ΥΠΟΜΝΗΜΑ ΥΔΡΑΥΛΙΚΩΝ ΕΡΓΩΝ

ΣΧΗΜΑ	ΑΝΟΜΑΤΑ ΠΕΡΙΓΡΑΦΕΣ
	ΓΡΑΜΜΕΣ ΓΟΜΩΜΕΝΕΣ (ΔΙΕΥΚΥΝΕΙ ΕΠΙΒΑΣΕΑ ΜΕΡΟΣ ΤΗΣ)
	ΠΡΟΤΕΤΗΜΕΝΗ ΟΙΚΗ ΠΕΡΙΜΕΤΡΟΣ
	ΥΠΕΡΤΕΤΗΜΕΝΗ ΟΙΚΗ ΠΕΡΙΜΕΤΡΟΣ
	ΔΙΑΒΑΣΗ ΟΛΩΣ ΜΕ ΜΕΤΕΤΕΧΝΙΚΗ 5.00m/10 (H)
	ΔΙΑΒΑΣΗ ΟΛΩΣ ΜΕ ΥΠΕΡΤΕΧΝΙΚΗ ΤΕΧΝΙΚΗ 5.00m/20 (Y)
	ΚΑΘΙΣΤΕΣ ΟΡΟΦΟΓΩΝΟΙ ΑΓΩΓΟΙ
	ΑΝΟΙΚΤΟΙ ΟΡΟΦΟΓΩΝΟΙ ΑΓΩΓΟΙ
	ΕΠΙΣΤΡΩΣΗ ΜΕ ΕΠΙΧΡΩΜΕΝΟ ΒΕΤΟΝ
	ΑΝΑΒΑΘΜΙΣΕΙΣ ΑΝ. 0-1
	ΡΥΘΜΙΣΤΙΚΗ ΓΡΑΜΜΗ

ΣΗΜΕΙΩΣΗ:
Το παρόν σχέδιο αποτελεί αντίγραφο του αντίστοιχου που αποτελεί μέρος της εγκυκλίου της **Μέγιστης Αυτοτελούς Υπηρεσίας Προστασίας Ευρώπης Περιστεράς Λαοκρατίας (Ανάδοχος Μέλη - της: ΥΠΟ Κ. Λαοκρατίας - Α. Λαοκρατίας & Σία). Η μέγιστη εγκυκλίου με την υπ' αριθμό. 679/192449-9513704.10.2013 Απόφαση του ΥΠΥ Μ.Ε.Δ.Ι.Τ.Σ.Ε.Δ.Ι.Τ.**

ΔΙΑΓΡΑΜΜΑ ΣΥΝΔΕΣΗΣ ΠΙΝΑΚΙΔΩΝ

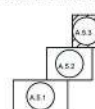


ΕΛΛΗΝΙΚΗ ΔΗΜΟΚΡΑΤΙΑ
ΠΕΡΙΦΕΡΕΙΑΚΗ ΕΝΟΤΗΤΑ ΚΟΡΙΝΘΙΑΣ
ΔΗΜΟΣ ΛΟΥΤΡΑΚΙΟΥ - ΠΕΡΑΧΩΡΑΣ - ΑΓ. ΘΕΟΔΩΡΩΝ
Δ/ΝΣΗ ΤΕΧΝΙΚΩΝ ΥΠΗΡΕΣΙΩΝ ΚΑΙ ΥΠΗΡΕΣΙΩΝ ΔΟΜΗΣΗΣ
ΤΜΗΜΑ ΤΕΧΝΙΚΩΝ ΕΡΓΩΝ


ΜΕΛΕΤΗ ΟΡΙΟΘΕΤΗΣΗΣ ΡΕΜΑΤΩΝ ΑΓ. ΓΕΩΡΓΙΟΥ - ΑΓ.
ΦΑΝΟΥΡΙΟΥ - ΟΣΙΟΥ ΠΑΤΑΠΙΟΥ - ΝΤΑΜΑΡΙΟΥ -
ΝΕΚΡΟΤΑΦΕΙΟΥ - ΧΑΡΒΑΤΙΟΥ - ΑΓ. ΚΥΡΙΑΚΗΣ

ΦΑΚΕΛΟΣ ΟΡΙΟΘΕΤΗΣΗΣ ΡΕΜΑΤΩΝ
ΑΓ. ΦΑΝΟΥΡΙΟΥ - ΑΓ. ΚΥΡΙΑΚΗΣ & ΧΑΡΒΑΤΙΟΥ

ΑΡΧΑΙΟΣ ΣΧΕΔΙΟΥ A.5.3	ΟΡΙΖΟΝΤΙΟΓΡΑΦΙΑ Ρ. ΑΓ. ΦΑΝΟΥΡΙΟΥ - ΠΡΟΤΑΣΗ (Σχέδιο 3/3)	ΠΑΤΡΑ, ΜΑΪΟΣ 2019 ΤΙΤΛΟΣ ΑΝΑΘΕΣΗΣ ANDREAS - Digital signed by ANDREAS ALEVIZOS ANDREAS ALEVIZOS Date: 2022.01.08 11:05:00 andreas.a@open.gr
ΚΛΙΜΑΚΙΑ 1:1000	Η ΕΛΛΗΝΙΚΗ ΕΤΑΙΡΕΙΑ ΔΥΤΙΚΗΣ ΕΛΛΑΔΑΣ (Η.Ε.Δ.Ε.) ΑΝΔΡΕΑΣ ΑΛΕΞΙΔΗΣ & ΣΙΑ Ε.Ε. ΕΠΙΧΕΙΡΗΣΗ 4, 20224, ΠΑΤΡΑ, ΜΑΥ. 1024.323.346, 1024.346.323 1024.323.346 andreas.a@open.gr	ΠΑΤΡΑ, ΜΑΪΟΣ 2019 ΤΙΤΛΟΣ ΑΝΑΘΕΣΗΣ ANDREAS - Digital signed by ANDREAS ALEVIZOS ANDREAS ALEVIZOS Date: 2022.01.08 11:05:00 andreas.a@open.gr
ΑΝΑΘΕΣΗ ΜΕΤΕΠΙΣΤΗ	ΑΝΔΡΕΑΣ ΑΛΕΞΙΔΗΣ ΠΟΛΙΤΙΚΗΣ ΜΗΧΑΝΙΚΗΣ ΙΩΑΝΝΗΣ ΡΩΜΕΛΛΗΣ ΠΟΛΙΤΙΚΗΣ ΜΗΧΑΝΙΚΗΣ	ΠΑΤΡΑ, ΜΑΪΟΣ 2019 ΤΙΤΛΟΣ ΑΝΑΘΕΣΗΣ ANDREAS - Digital signed by ANDREAS ALEVIZOS ANDREAS ALEVIZOS Date: 2022.01.08 11:05:00 andreas.a@open.gr
ΣΥΝΤΑΞΗ ΜΕΤΩΤΗΣ	ΕΛΕΓΧΟΝΤΕΣ Ο ΕΠΙΧΕΙΡΗΣΗΣ	ΠΑΤΡΑ, ΜΑΪΟΣ 2019 ΤΙΤΛΟΣ ΑΝΑΘΕΣΗΣ ANDREAS - Digital signed by ANDREAS ALEVIZOS ANDREAS ALEVIZOS Date: 2022.01.08 11:05:00 andreas.a@open.gr
STYLIANOS SPANOS	Digitally signed by STYLIANOS SPANOS Date: 2022.01.28 12:43:56 +02'00'	ΠΑΤΡΑ, ΜΑΪΟΣ 2019 ΤΙΤΛΟΣ ΑΝΑΘΕΣΗΣ ANDREAS - Digital signed by ANDREAS ALEVIZOS ANDREAS ALEVIZOS Date: 2022.01.08 11:05:00 andreas.a@open.gr
OS SPANOS	DIONYSIOS PANAGIOTOU	ΠΑΤΡΑ, ΜΑΪΟΣ 2019 ΤΙΤΛΟΣ ΑΝΑΘΕΣΗΣ ANDREAS - Digital signed by ANDREAS ALEVIZOS ANDREAS ALEVIZOS Date: 2022.01.08 11:05:00 andreas.a@open.gr

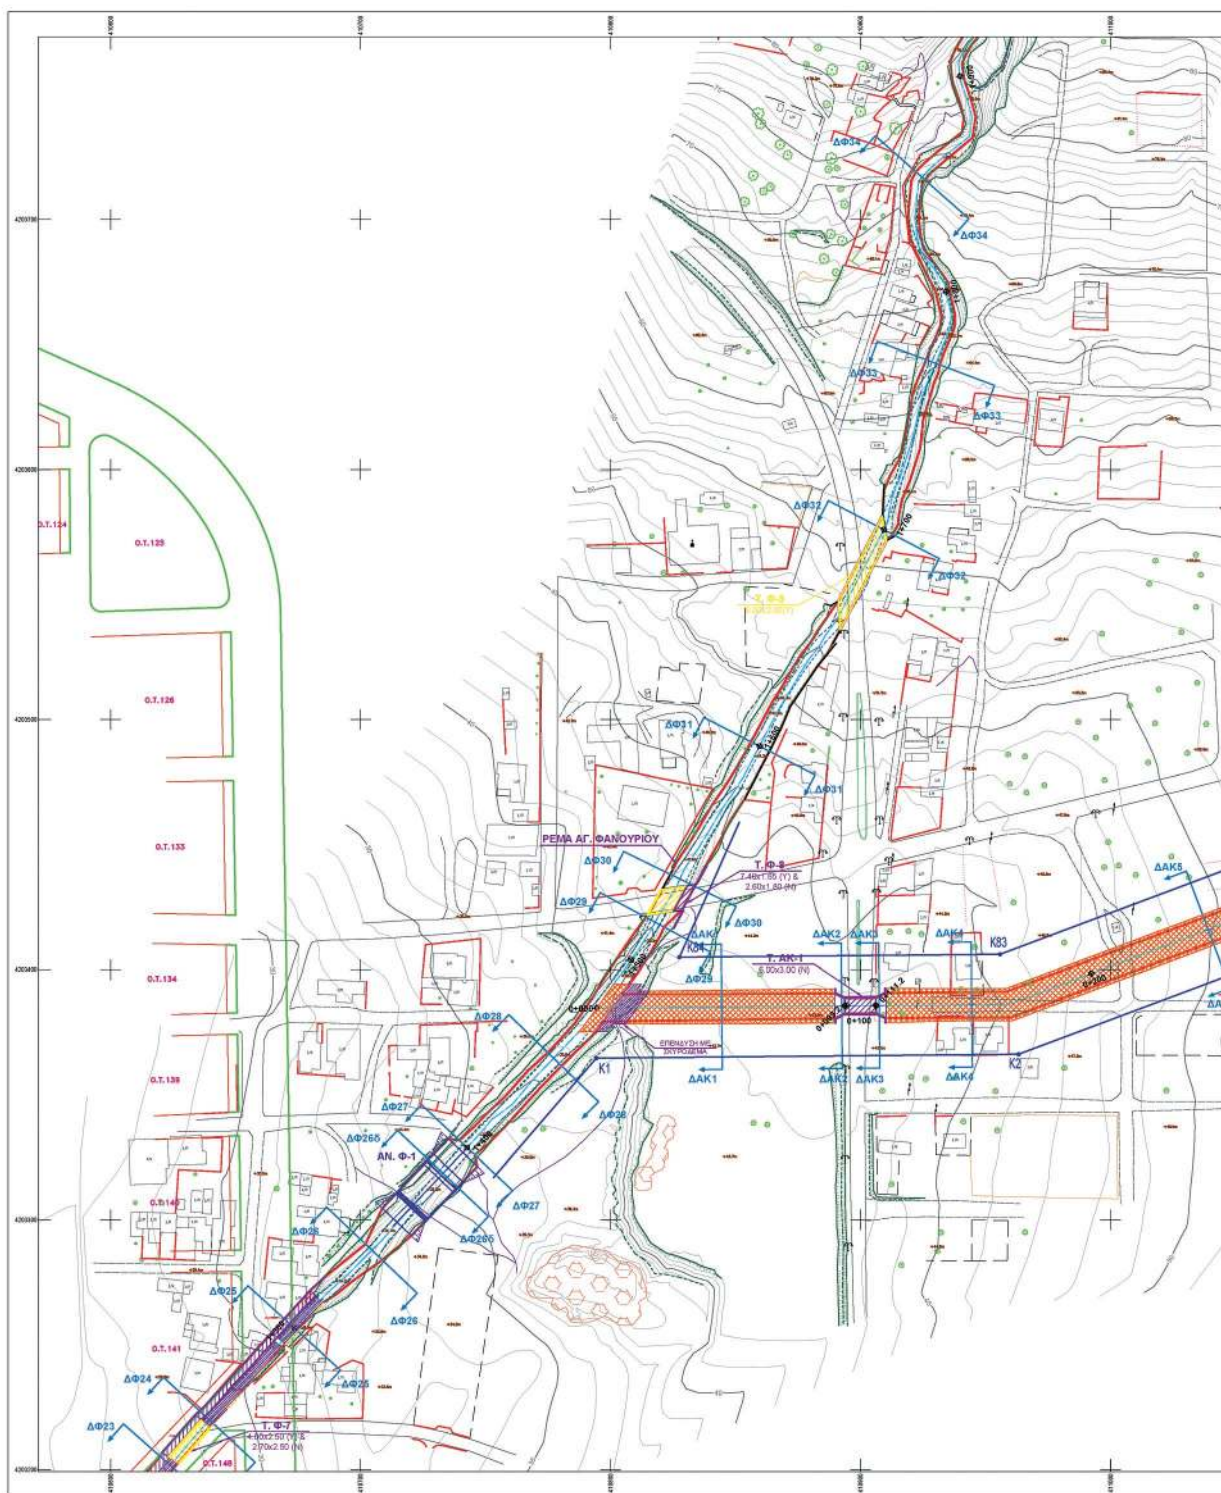


ΕΘΝΙΚΟ ΤΥΠΟΓΡΑΦΕΙΟ
 Για τεχνικούς λόγους στο σχεδιάγραμμα,
 από το ηλεκτρονικό αρχείο, έγινε
 σμίκρυνση κατά ποσοστό **33%**

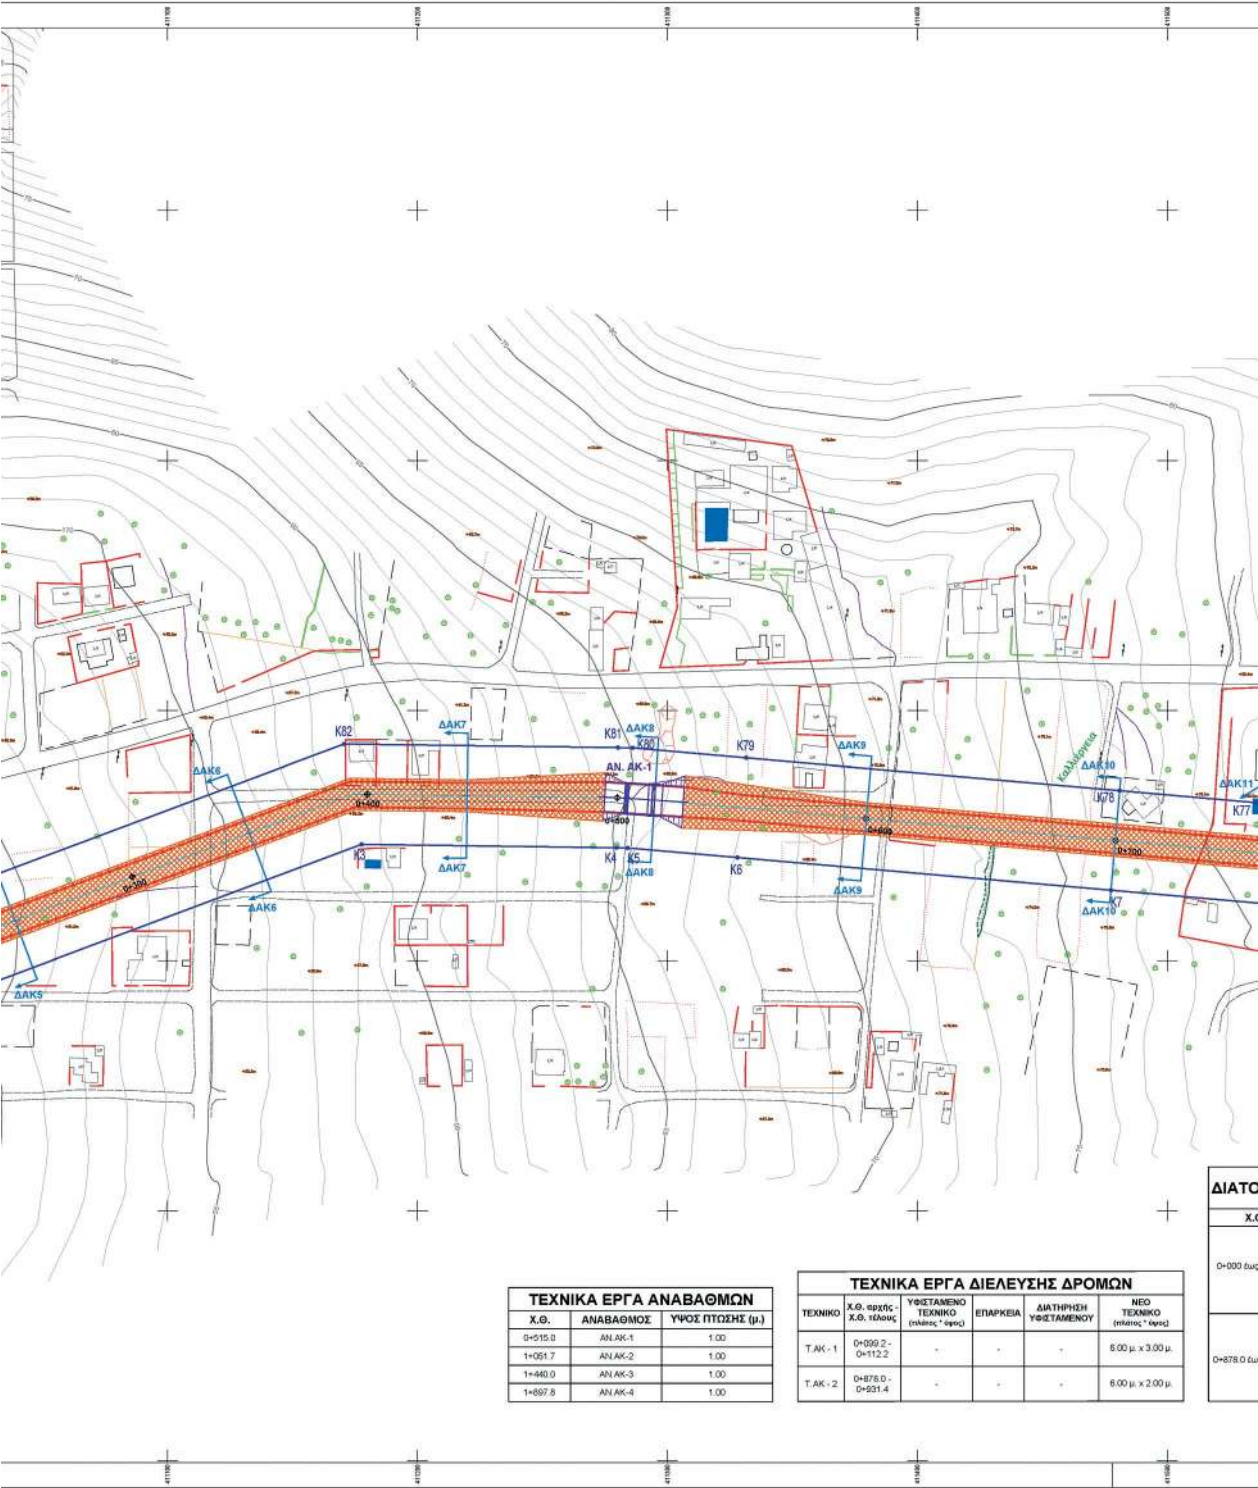


ΤΕΧΝΙΚΑ ΕΡΓΑ ΑΝΑΒΑΘΜΩΝ		
Χ.Θ.	ΑΝΑΒΑΘΜΟΣ	ΥΨΟΣ ΠΤΩΣΗΣ (μ.)
0+515.0	ΑΝ.ΑΚ-1	1.00
1+051.7	ΑΝ.ΑΚ-2	1.00
1+440.0	ΑΝ.ΑΚ-3	1.00
1+897.8	ΑΝ.ΑΚ-4	1.00


ΤΕΧΝΙΚΑ ΕΡΓΑ ΔΙΕΛΕΥΣΗΣ ΔΡΟΜΩΝ				
ΤΕΧΝΙΚΟ	Χ.Θ. αρχής - Χ.Θ. τέλους	ΥΦΙΣΤΑΜΕΝΟ ΤΕΧΝΙΚΟ (μήκος * άρνη)	ΕΠΙΛΟΓΗ	ΝΕΟ ΤΕΧΝΙΚΟ (μήκος * άρνη)
Τ.ΑΚ - 1	0+090.2 - 0+112.2	-	-	6.00 μ. x 3.00 μ.
Τ.ΑΚ - 2	0+878.0 - 0+921.4	-	-	6.00 μ. x 2.00 μ.


ΔΙΑΤΟΜΗ
Χ.Θ.
0+000 έως
0+878.0 έως

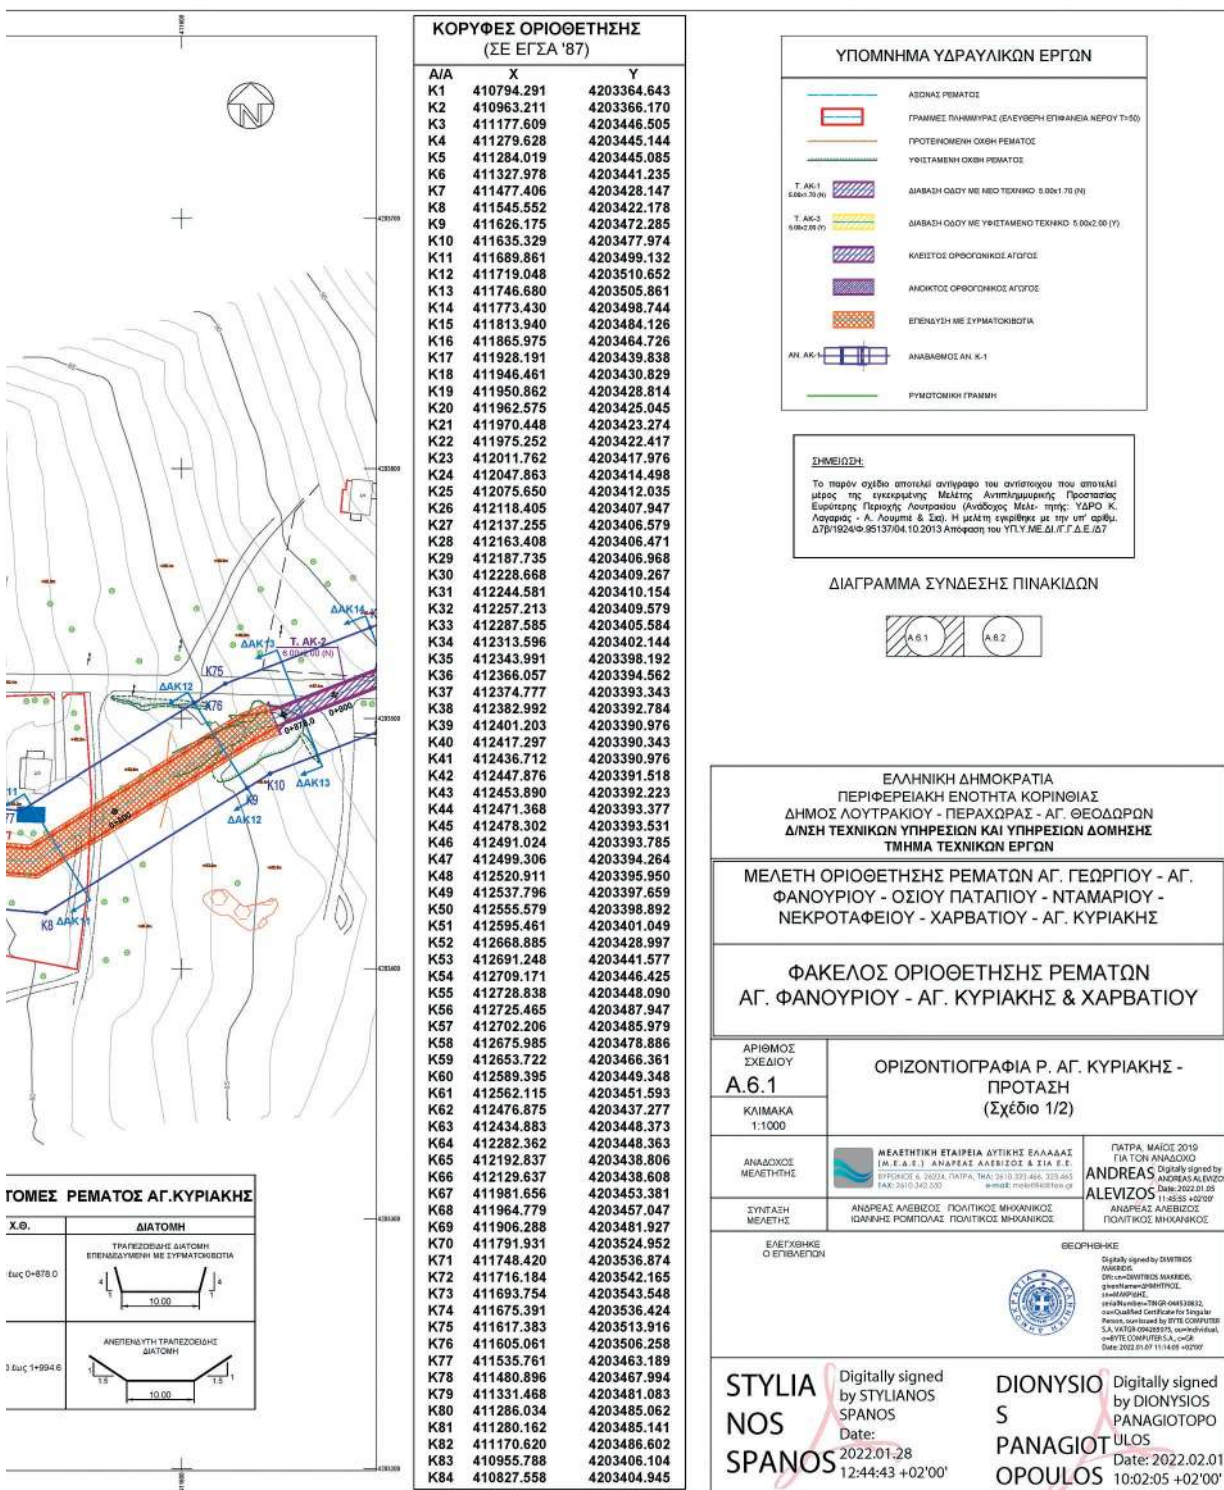

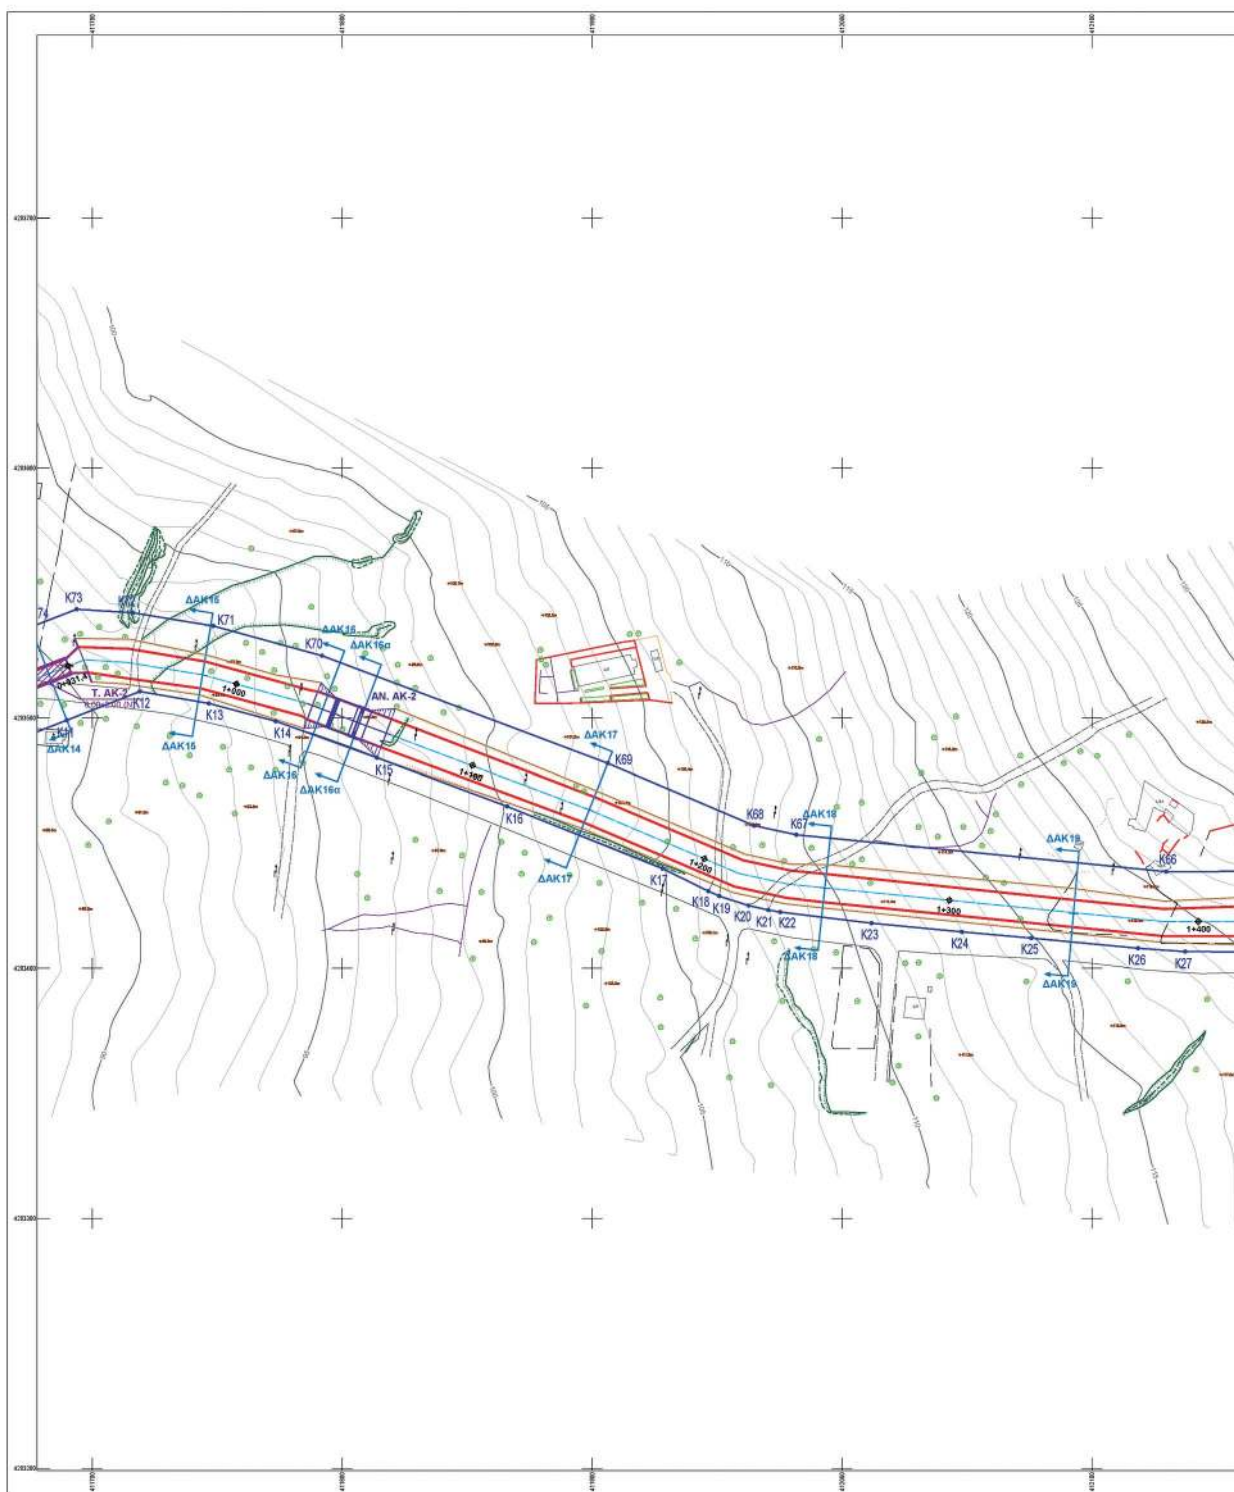


ΕΘΝΙΚΟ ΤΥΠΟΓΡΑΦΕΙΟ
Για τεχνικούς λόγους στο σχεδιάγραμμα,
από το ηλεκτρονικό αρχείο, έγινε
σμίκρυνση κατά ποσοστό **33%**

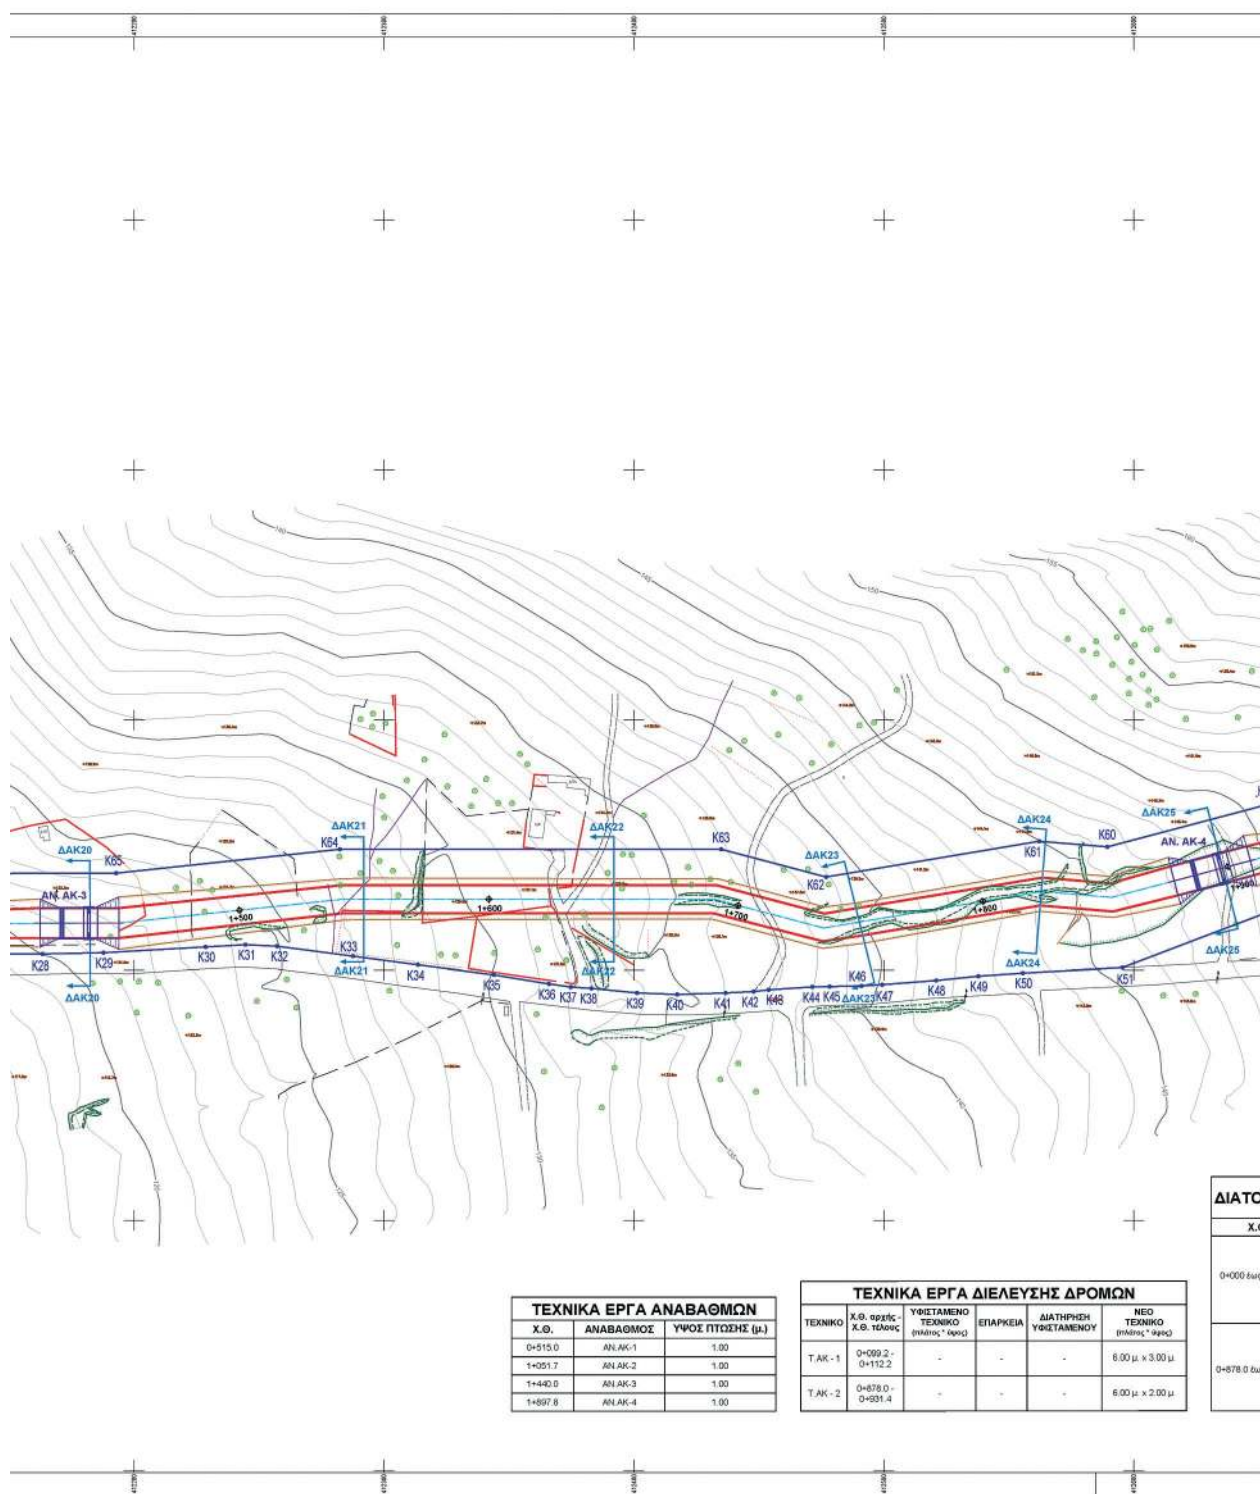

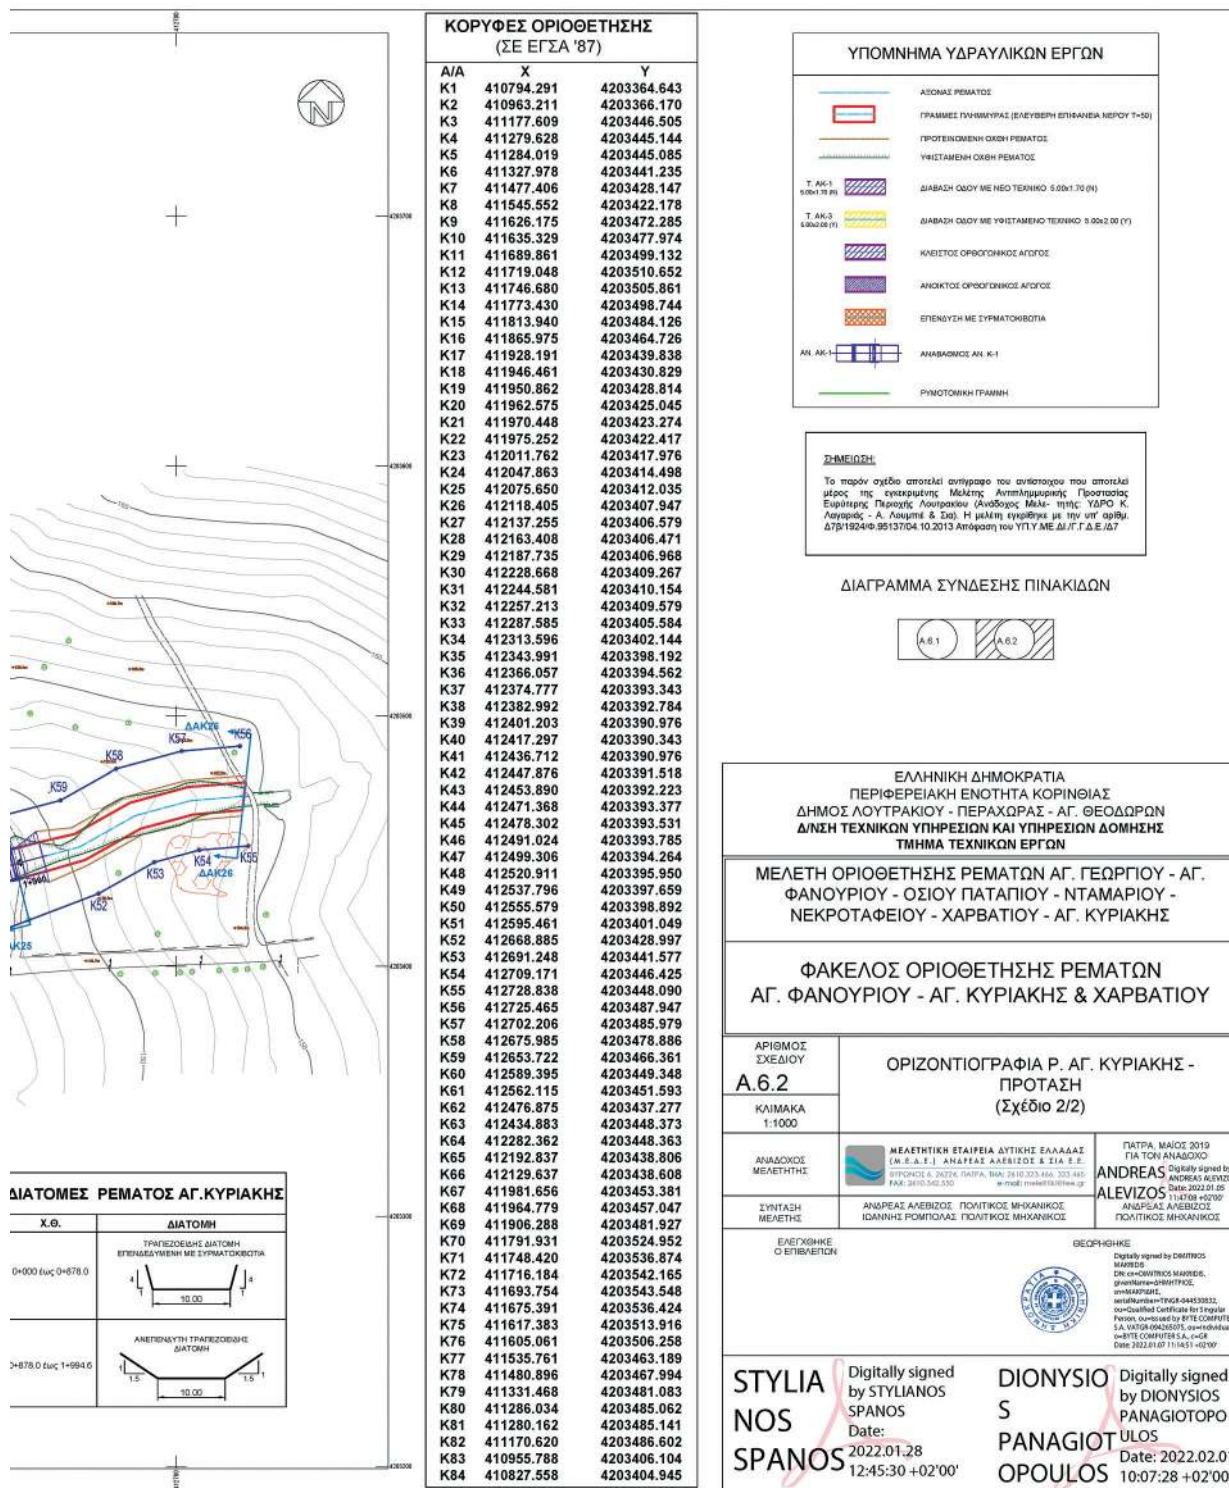





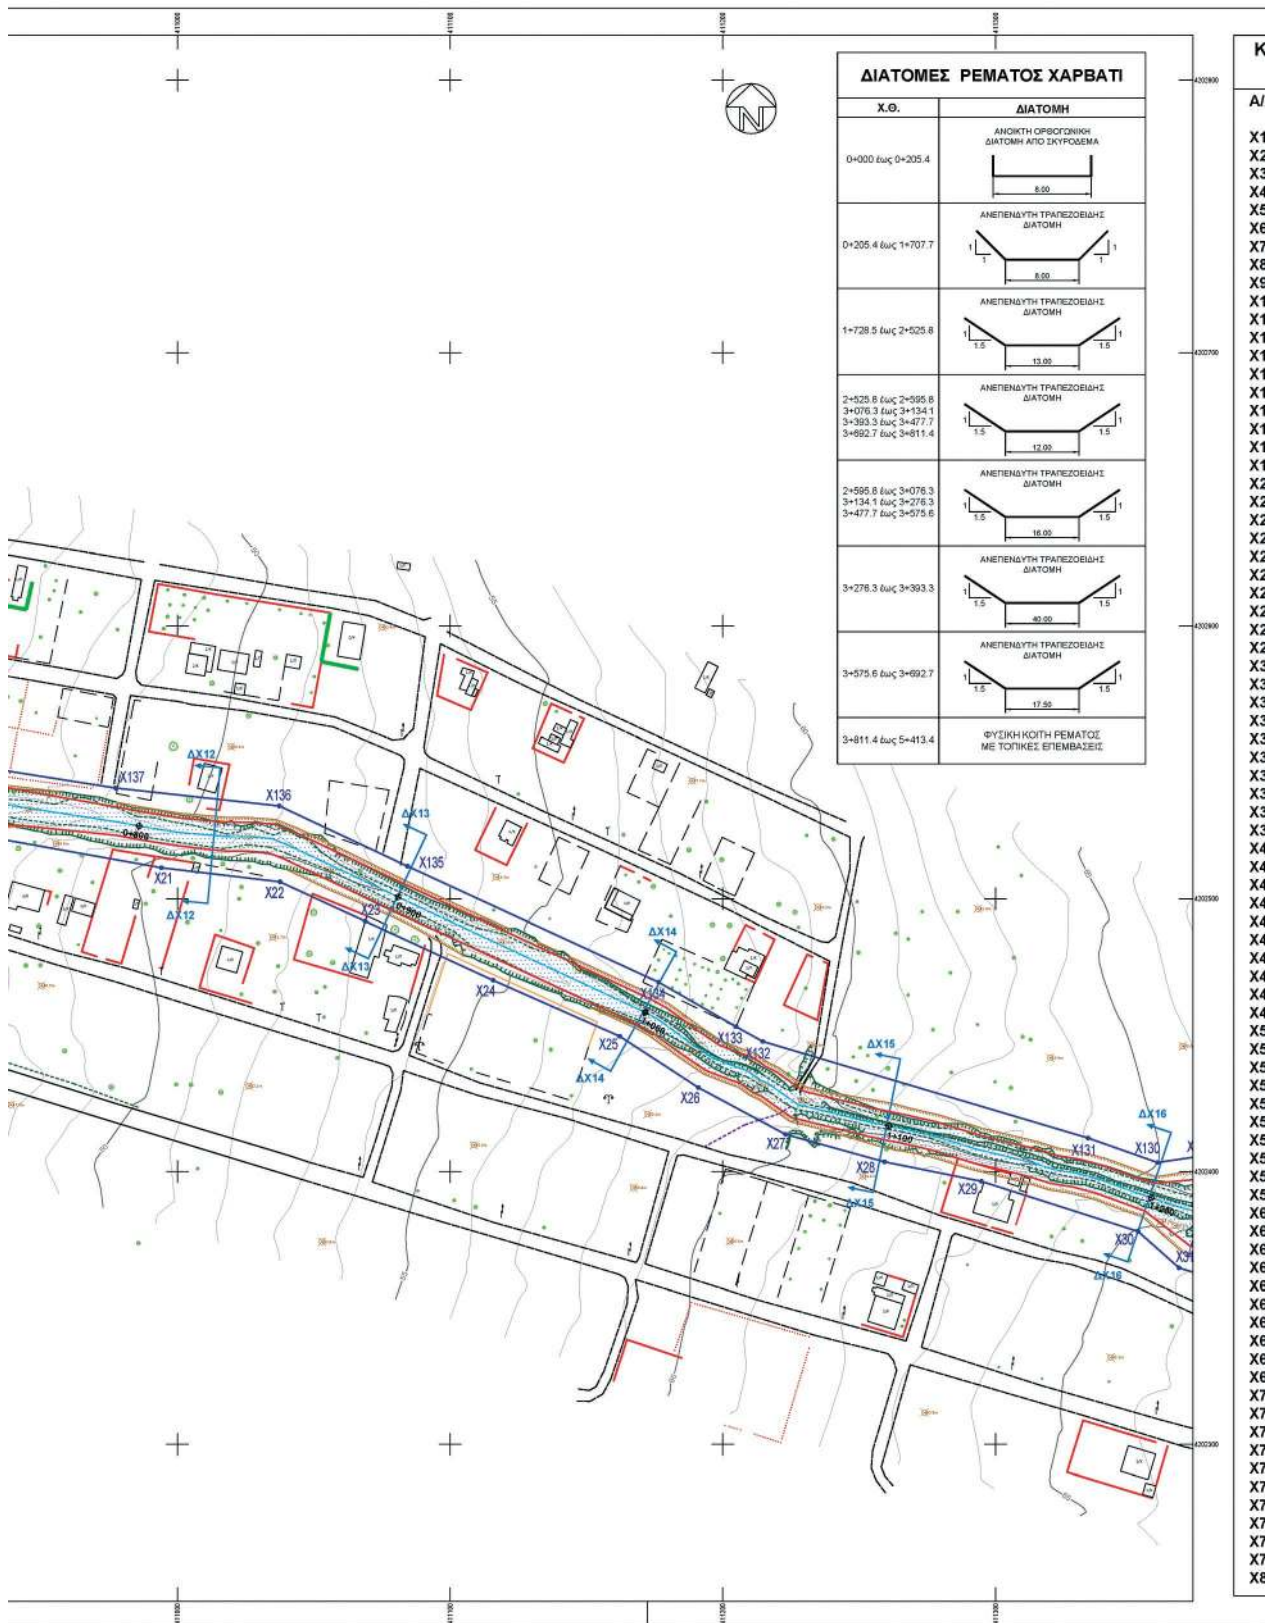

ΚΟΡΥΦΕΣ ΟΡΙΟΘΕΤΗΣΗΣ (ΣΕ ΕΓΣΑ '87)			ΚΟΡΥΦΕΣ ΟΡΙΟΘΕΤΗΣΗΣ (ΣΕ ΕΓΣΑ '87)		
A/A	X	Y	A/A	X	Y
X1	410199.56	4202622.94	X81	414058.11	4204018.31
X2	410212.01	4202621.15	X82	414181.52	4204104.32
X3	410238.51	4202615.96	X83	414263.37	4204168.68
X4	410300.42	4202603.65	X84	414402.58	4204354.09
X5	410355.35	4202592.67	X85	414340.64	4204399.85
X6	410393.36	4202584.31	X86	414267.38	4204347.46
X7	410422.46	4202576.73	X87	414228.52	4204305.28
X8	410446.87	4202562.56	X88	414110.89	4204182.13
X9	410477.65	4202551.57	X89	413972.39	4204114.41
X10	410495.79	4202549.27	X90	413897.65	4204067.53
X11	410549.90	4202552.39	X91	413735.18	4203935.73
X12	410567.00	4202547.50	X92	413672.40	4203867.02
X13	410588.54	4202542.95	X93	413501.61	4203609.11
X14	410618.57	4202541.16	X94	413441.38	4203488.00
X15	410648.15	4202545.71	X95	413423.45	4203416.62
X16	410689.99	4202525.84	X96	413415.20	4203234.96
X17	410722.48	4202516.87	X97	413338.60	4203116.76
X18	410759.00	4202527.24	X98	413249.64	4202982.55
X19	410797.89	4202547.63	X99	413134.89	4202945.17
X20	410866.86	4202534.04	X100	413032.04	4202881.62
X21	410994.11	4202511.34	X101	412886.80	4202831.04
X22	411037.58	4202506.21	X102	412844.29	4202805.66
X23	411068.86	4202491.79	X103	412745.38	4202804.43
X24	411115.75	4202470.18	X104	412686.14	4202751.46
X25	411162.16	4202449.66	X105	412620.77	4202719.47
X26	411190.98	4202430.85	X106	412597.07	4202690.85
X27	411222.97	4202413.65	X107	412580.55	4202656.82
X28	411259.28	4202403.55	X108	412549.02	4202645.30
X29	411294.77	4202396.42	X109	412506.25	4202624.06
X30	411352.28	4202378.02	X110	412419.30	4202571.85
X31	411367.28	4202364.65	X111	412308.92	4202549.50
X32	411406.49	4202352.66	X112	412225.03	4202478.90
X33	411422.64	4202356.32	X113	412176.25	4202443.21
X34	411524.36	4202323.91	X114	412139.68	4202438.07
X35	411550.20	4202311.80	X115	412056.99	4202378.09
X36	411568.41	4202305.20	X116	412038.97	4202345.25
X37	411601.74	4202290.31	X117	412037.04	4202322.37
X38	411622.95	4202278.29	X118	411981.72	4202296.35
X39	411645.12	4202260.96	X119	411910.46	4202285.88
X40	411654.82	4202249.14	X120	411894.34	4202243.86
X41	411666.85	4202236.99	X121	411796.85	4202226.01
X42	411678.81	4202227.16	X122	411763.00	4202235.78
X43	411694.81	4202219.75	X123	411678.21	4202279.12
X44	411710.29	4202210.09	X124	411620.03	4202330.22
X45	411744.85	4202194.13	X125	411570.25	4202345.08
X46	411806.95	4202176.27	X126	411507.74	4202362.89
X47	411924.36	4202208.51	X127	411431.49	4202382.48
X48	411939.90	4202249.20	X128	411419.72	4202393.85
X49	411993.52	4202257.81	X129	411374.96	4202405.58
X50	412030.12	4202274.99	X130	411359.38	4202403.33
X51	412057.89	4202282.79	X131	411333.89	4202412.31
X52	412154.89	4202295.82	X132	411214.62	4202447.75
X53	412187.17	4202309.56	X133	411204.84	4202453.17
X54	412188.02	4202366.79	X134	411176.43	4202469.51
X55	412239.12	4202416.59	X135	411084.37	4202511.93
X56	412264.63	4202447.35	X136	411037.34	4202534.05
X57	412292.56	4202463.20	X137	410977.25	4202540.64
X58	412431.52	4202515.02	X138	410897.00	4202553.27
X59	412482.42	4202533.11	X139	410811.20	4202577.91
X60	412614.78	4202639.32	X140	410780.37	4202575.46
X61	412646.49	4202680.61	X141	410768.98	4202574.23
X62	412679.26	4202689.53	X142	410709.82	4202554.96
X63	412707.27	4202708.69	X143	410643.70	4202580.47
X64	412760.55	4202760.81	X144	410588.76	4202571.89
X65	412846.94	4202761.26	X145	410554.45	4202577.96
X66	412880.38	4202767.74	X146	410516.17	4202583.32
X67	412903.85	4202783.54	X147	410466.54	4202591.15
X68	412964.85	4202785.41	X148	410443.05	4202594.15
X69	413024.86	4202770.26	X149	410412.55	4202599.15
X70	413055.97	4202777.27	X150	410380.87	4202604.56
X71	413284.31	4202843.05	X151	410350.44	4202612.90
X72	413494.36	4202983.72	X152	410349.87	4202615.55
X73	413564.81	4203073.54	X153	410333.14	4202617.98
X74	413594.44	4203173.07	X154	410305.51	4202622.74
X75	413526.94	4203239.95	X155	410271.23	4202628.46
X76	413493.61	4203302.83	X156	410257.33	4202630.46
X77	413467.74	4203371.52	X157	410249.34	4202631.82
X78	413488.58	4203480.71	X158	410244.14	4202634.93
X79	413679.08	4203712.24	X159	410240.67	4202640.30
X80	413855.21	4203934.44	X160	410238.971	4202647.16

ΥΠΟΜΝΗΜΑ ΥΔΡΑΥΛΙΚΩΝ ΕΡΓΩΝ

ΛΕΩΝΑΣ ΡΕΜΑΤΟΣ

ΓΡΑΜΜΕΣ ΠΛΗΜΜΥΡΑΣ (ΕΛΕΥΘΕΡΗ ΕΠΙΡΑΦΕΙΑ ΝΕΡΟΥ T=0.0)

ΠΡΟΤΕΙΝΟΜΕΝΗ ΟΚΛΗ ΡΕΜΑΤΟΣ

ΥΠΕΣΤΑΜΕΝΗ ΟΚΛΗ ΡΕΜΑΤΟΣ

T X-1
5.98x1.70 (6)

ΔΙΑΒΑΣΗ ΟΔΟΥ ΜΕ ΝΕΟ ΤΕΧΝΙΚΟ 5.00x1.70 (6)

T X-3
5.00x2.00 (5)

ΔΙΑΒΑΣΗ ΟΔΟΥ ΜΕ ΥΠΕΣΤΑΜΕΝΟ ΤΕΧΝΙΚΟ 5.00x2.00 (5)

ΚΛΕΙΣΤΟΣ ΟΡΘΟΓΩΝΙΟΣ ΑΓΩΓΟΣ

ΑΝΟΚΤΟΣ ΟΡΘΟΓΩΝΙΟΣ ΑΓΩΓΟΣ

ΕΠΕΝΔΥΣΗ ΜΕ ΣΥΡΤΑΚΟΚΙΒΩΤΙΑ

ΑΝ. X-1

ΑΝΑΒΑΣΜΟΣ ΑΝ. X-1


ΡΥΘΜΙΣΤΙΚΗ ΓΡΑΜΜΗ

ΣΗΜΕΙΩΣΗ:

Το παρόν σχέδιο αποτελεί αντίγραφο του αντίστοιχου που αποτελεί μέρος της εγκυκλιωτικής Μελέτης Αντιπλημμυρικής Προστασίας Ευρώτερης Περιοχής Λαυρακίου (Ανδοχώρα Μ.ε.ε. της Υ.Δ.Ο. Κ. Λαυρακίου - Α. Λουμπι & Σ.α). Η μελέτη εγκρίθηκε με την υπ' αριθμ. Δ78/1924/Φ.95137/04.10.2013 Απόφαση του ΥΠ.Υ.Μ.Ε.Δ.Ι.Γ.Γ.Ε.Δ.Δ.


ΔΙΑΓΡΑΜΜΑ ΣΥΝΔΕΣΗΣ ΠΙΝΑΚΙΩΝ


</

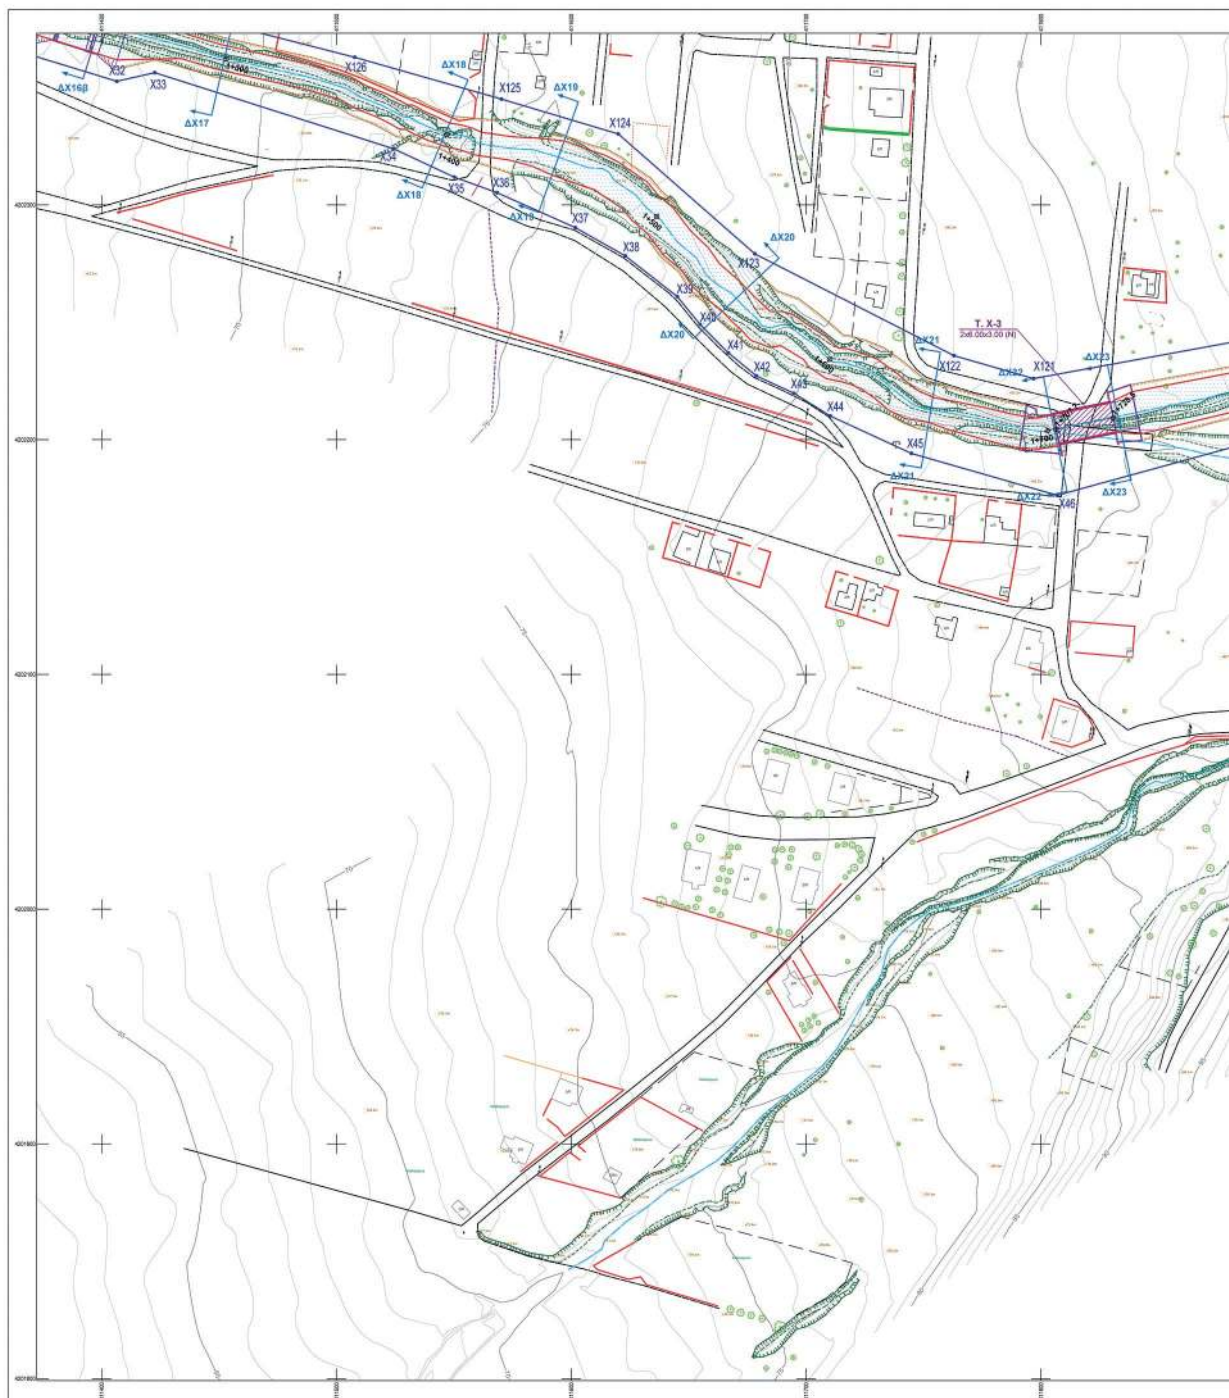


ΕΘΝΙΚΟ ΤΥΠΟΓΡΑΦΕΙΟ
Για τεχνικούς λόγους στο σχεδιάγραμμα,
από το ηλεκτρονικό αρχείο, έγινε
σμίκρυνση κατά ποσοστό **31%**




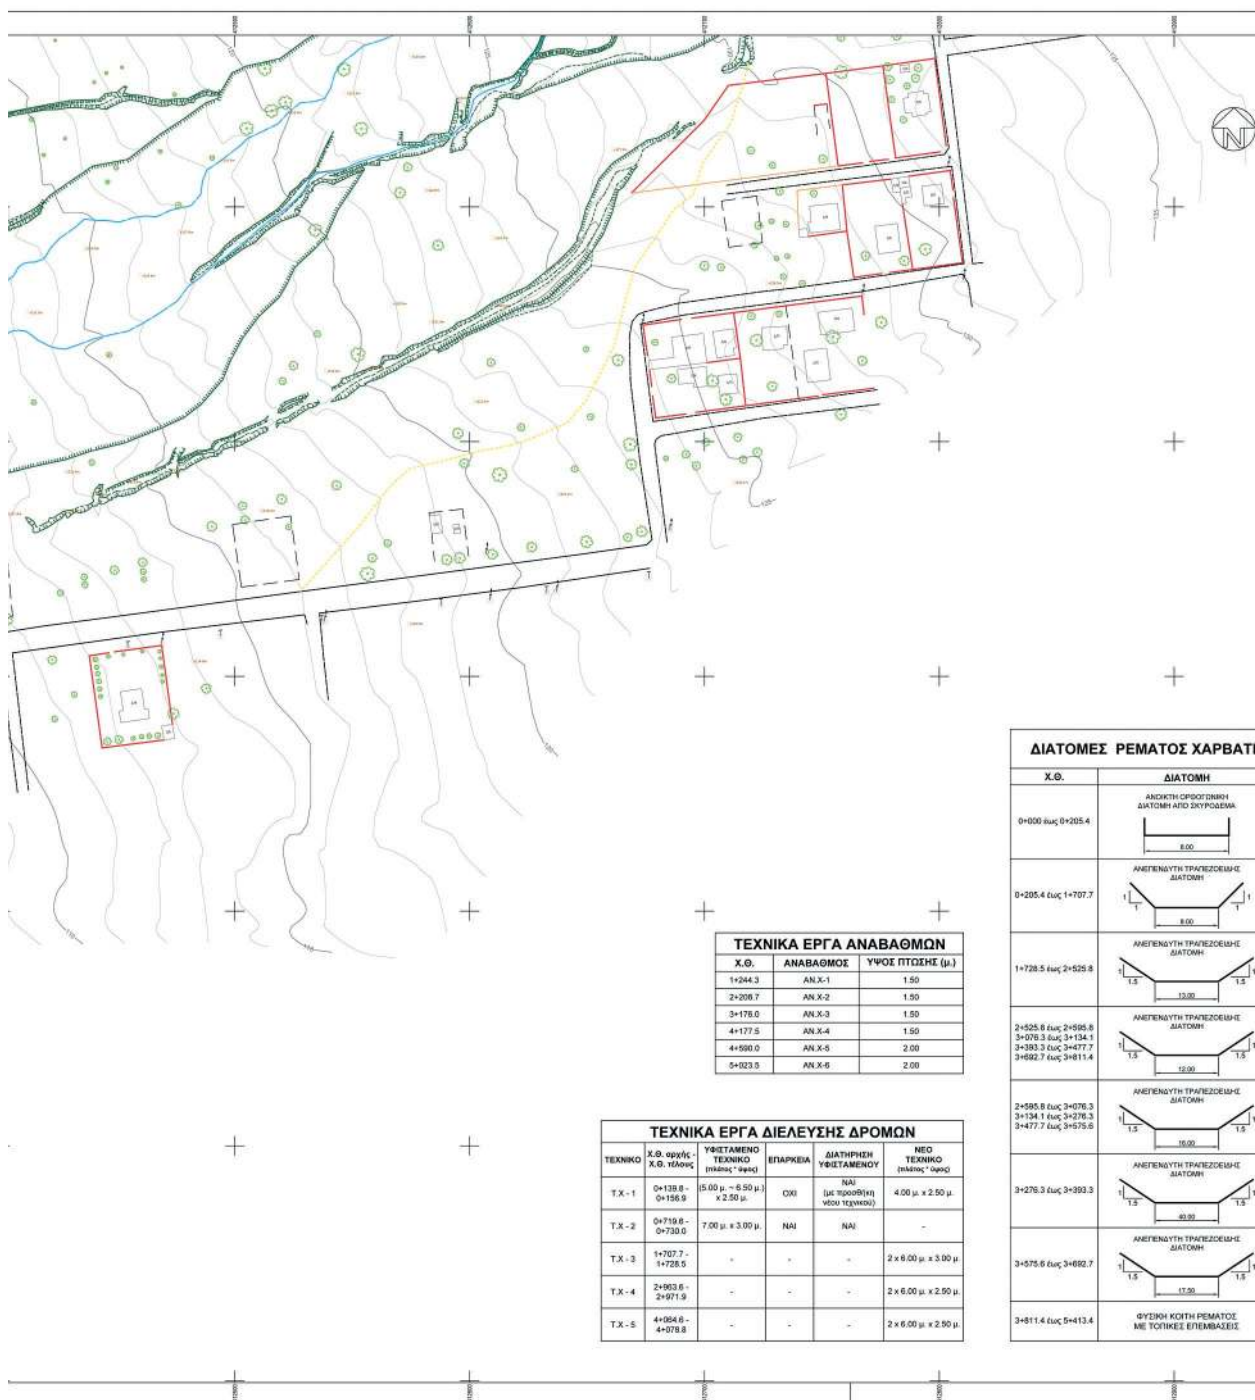


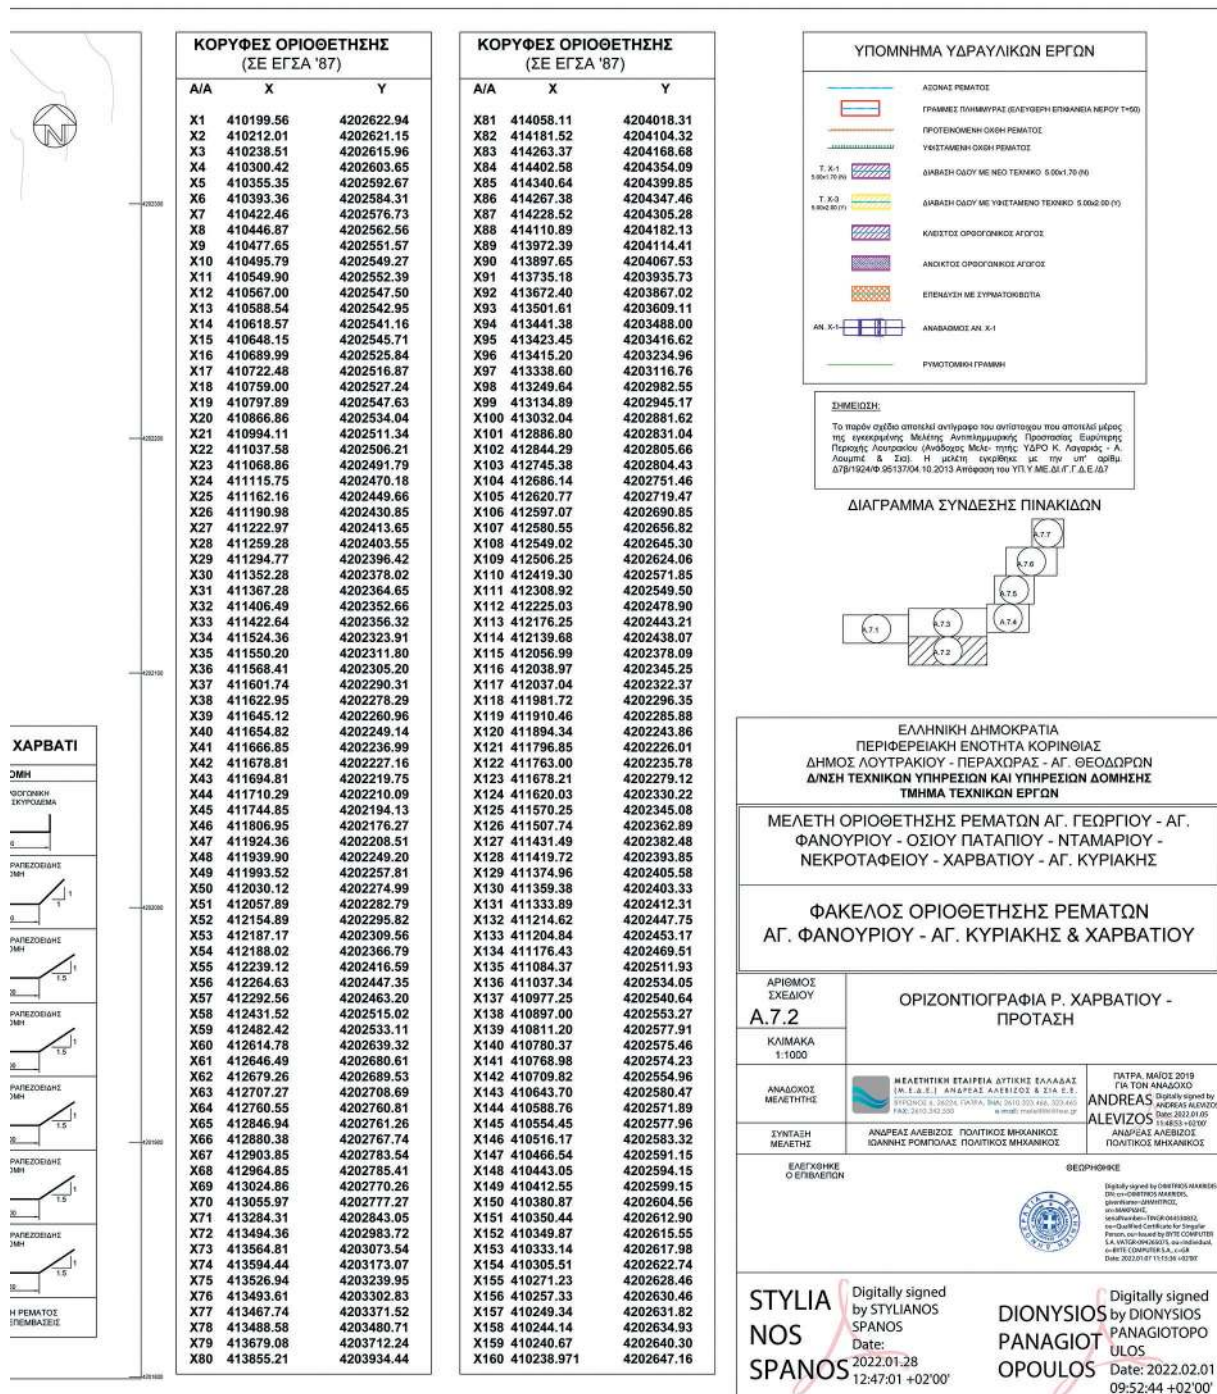


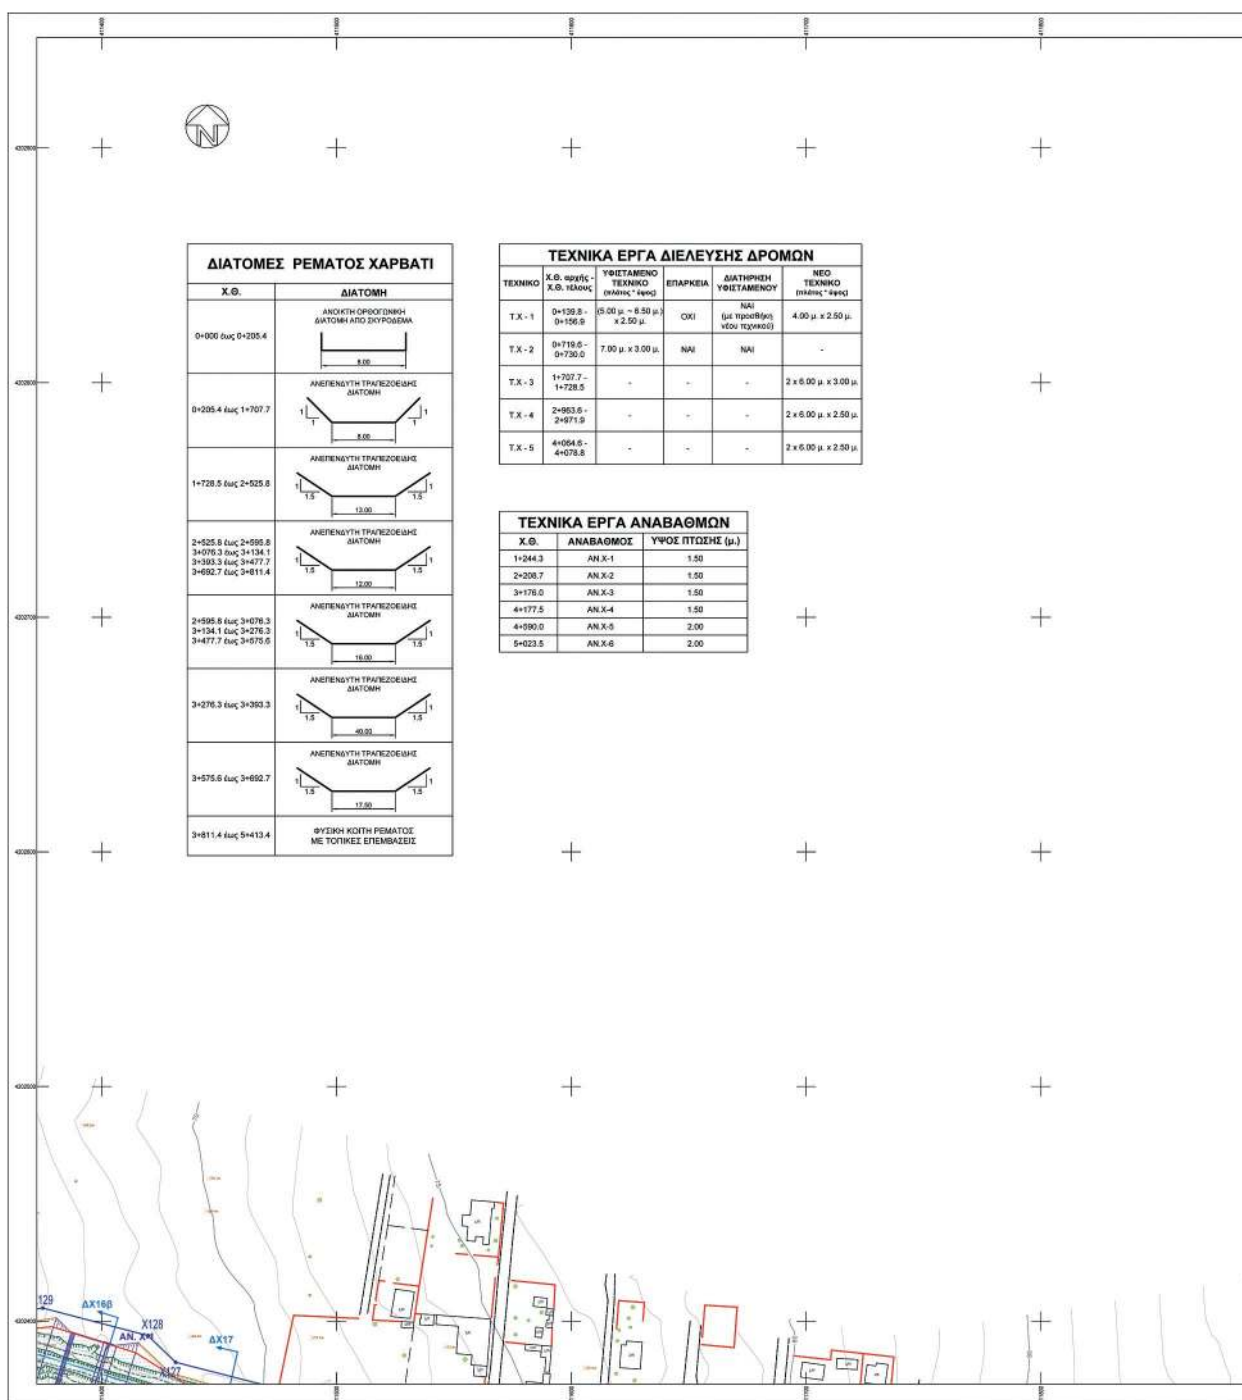


ΕΘΝΙΚΟ ΤΥΠΟΓΡΑΦΕΙΟ
 Για τεχνικούς λόγους στο σχεδιάγραμμα,
 από το ηλεκτρονικό αρχείο, έγινε
 σμίκρυνση κατά ποσοστό **31%**

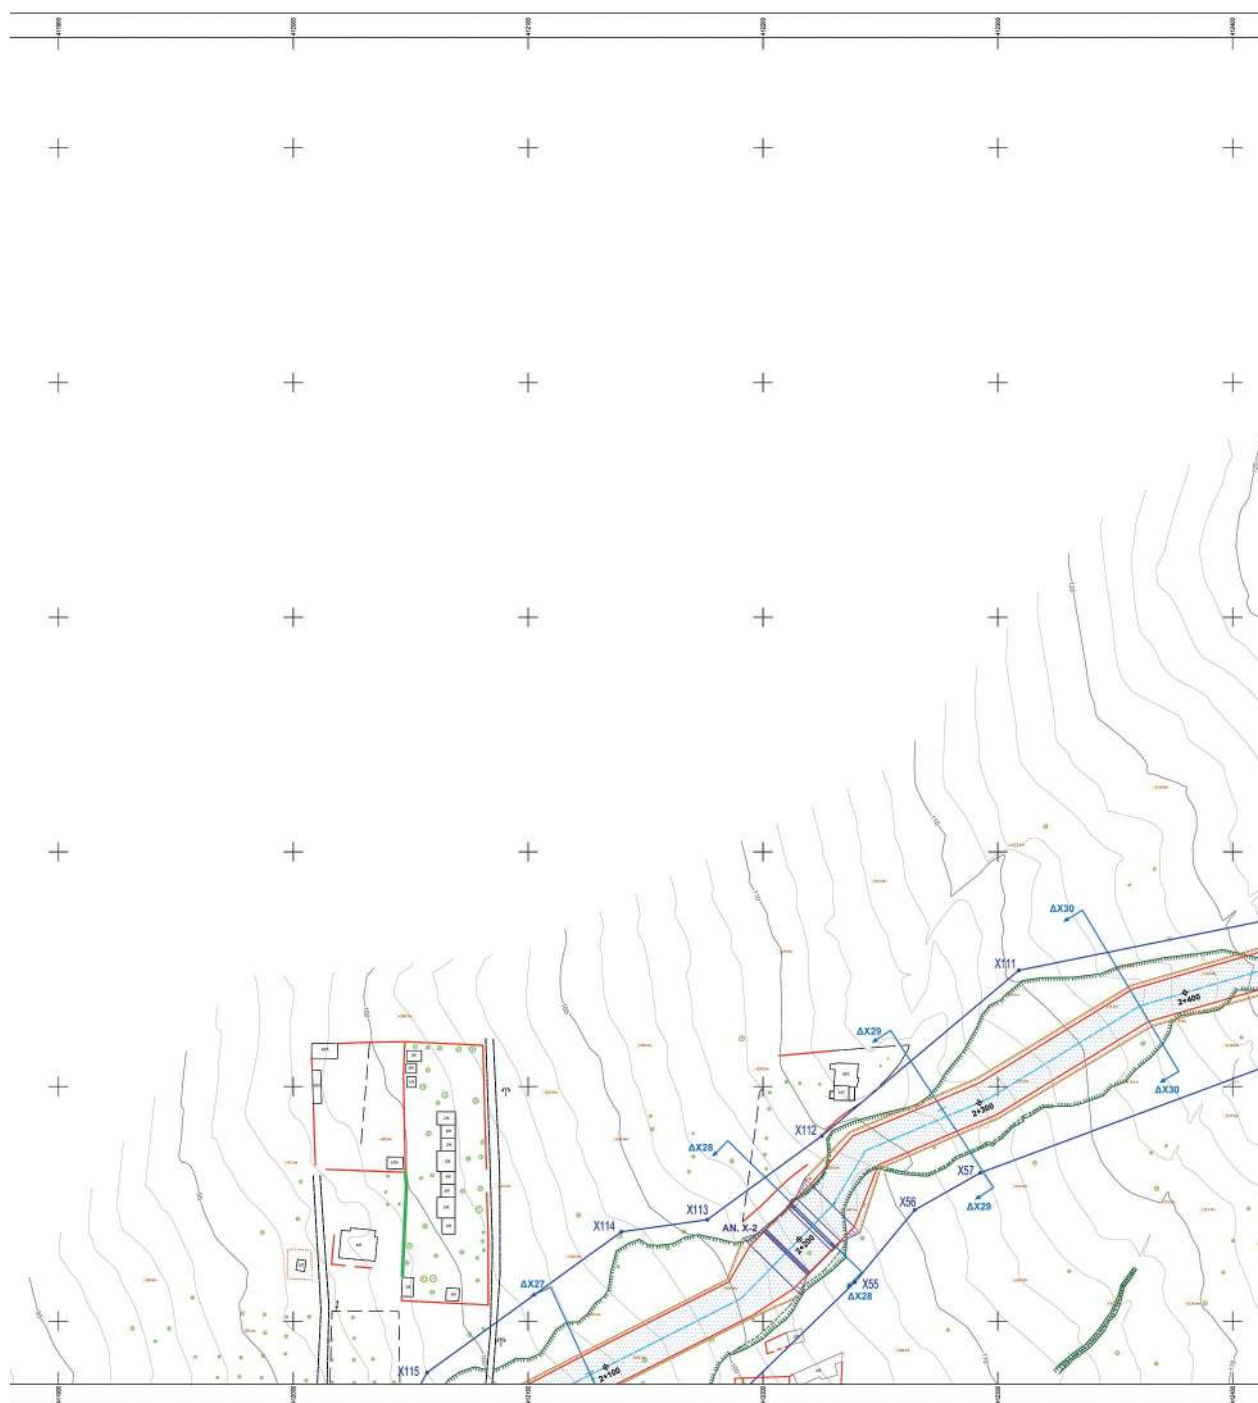


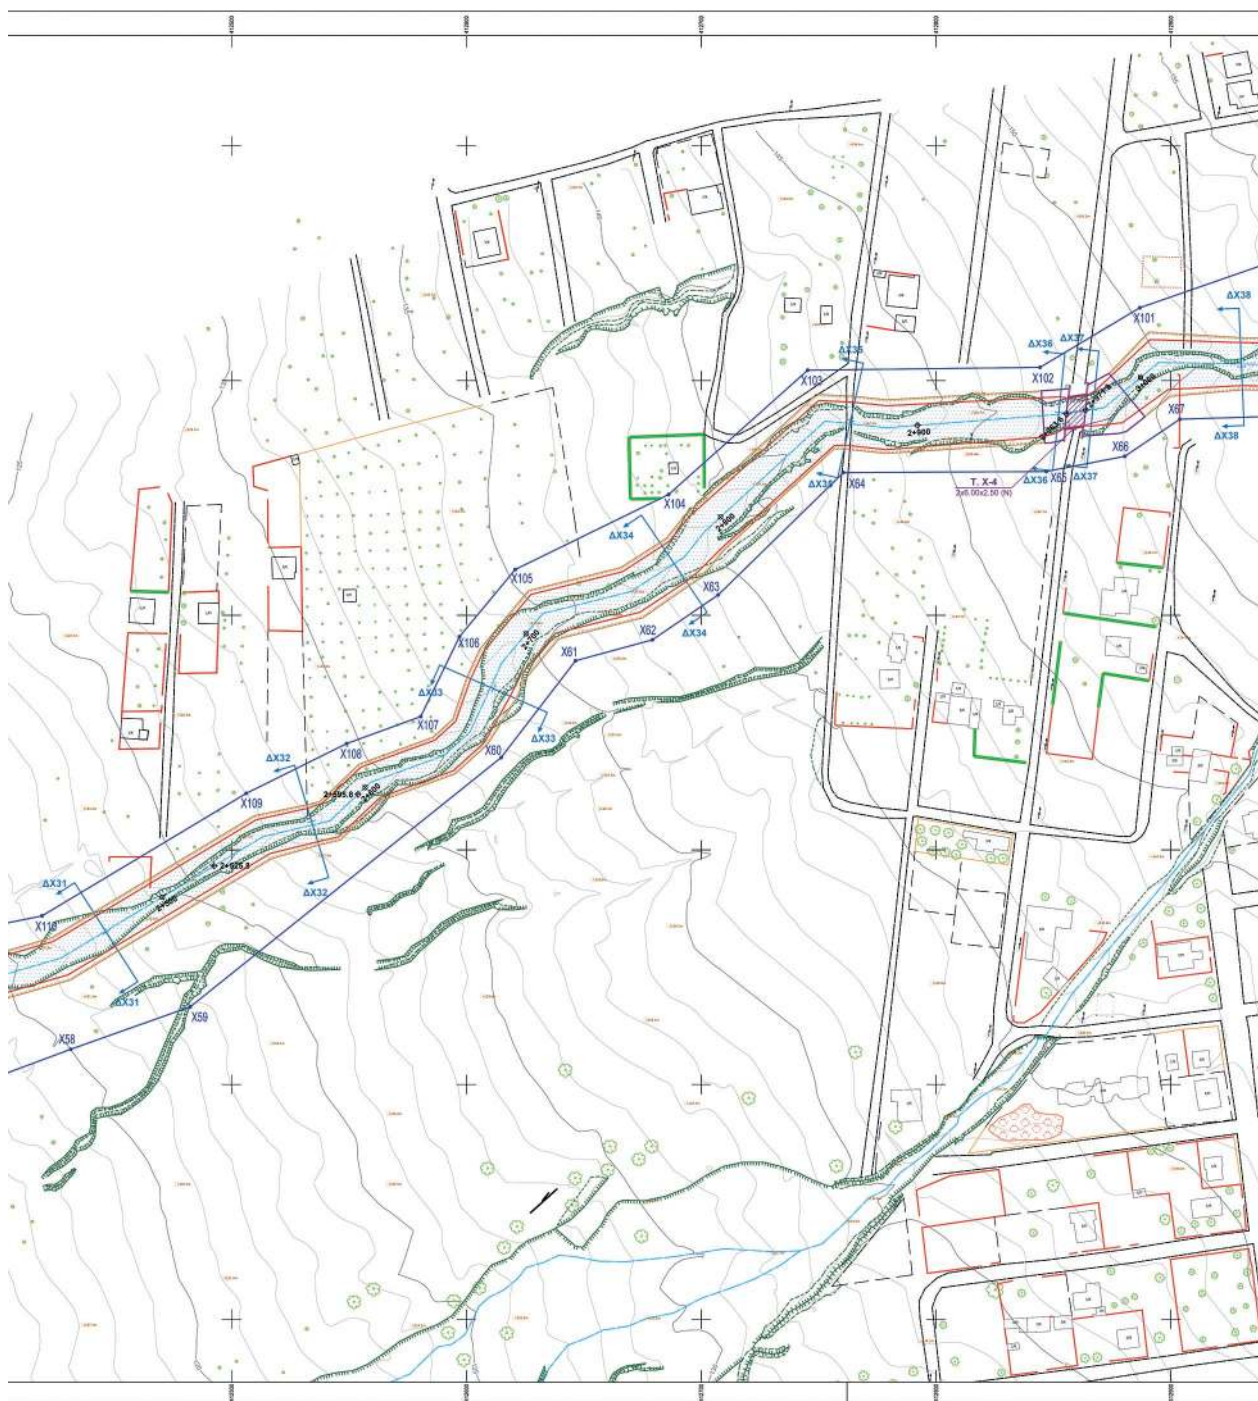

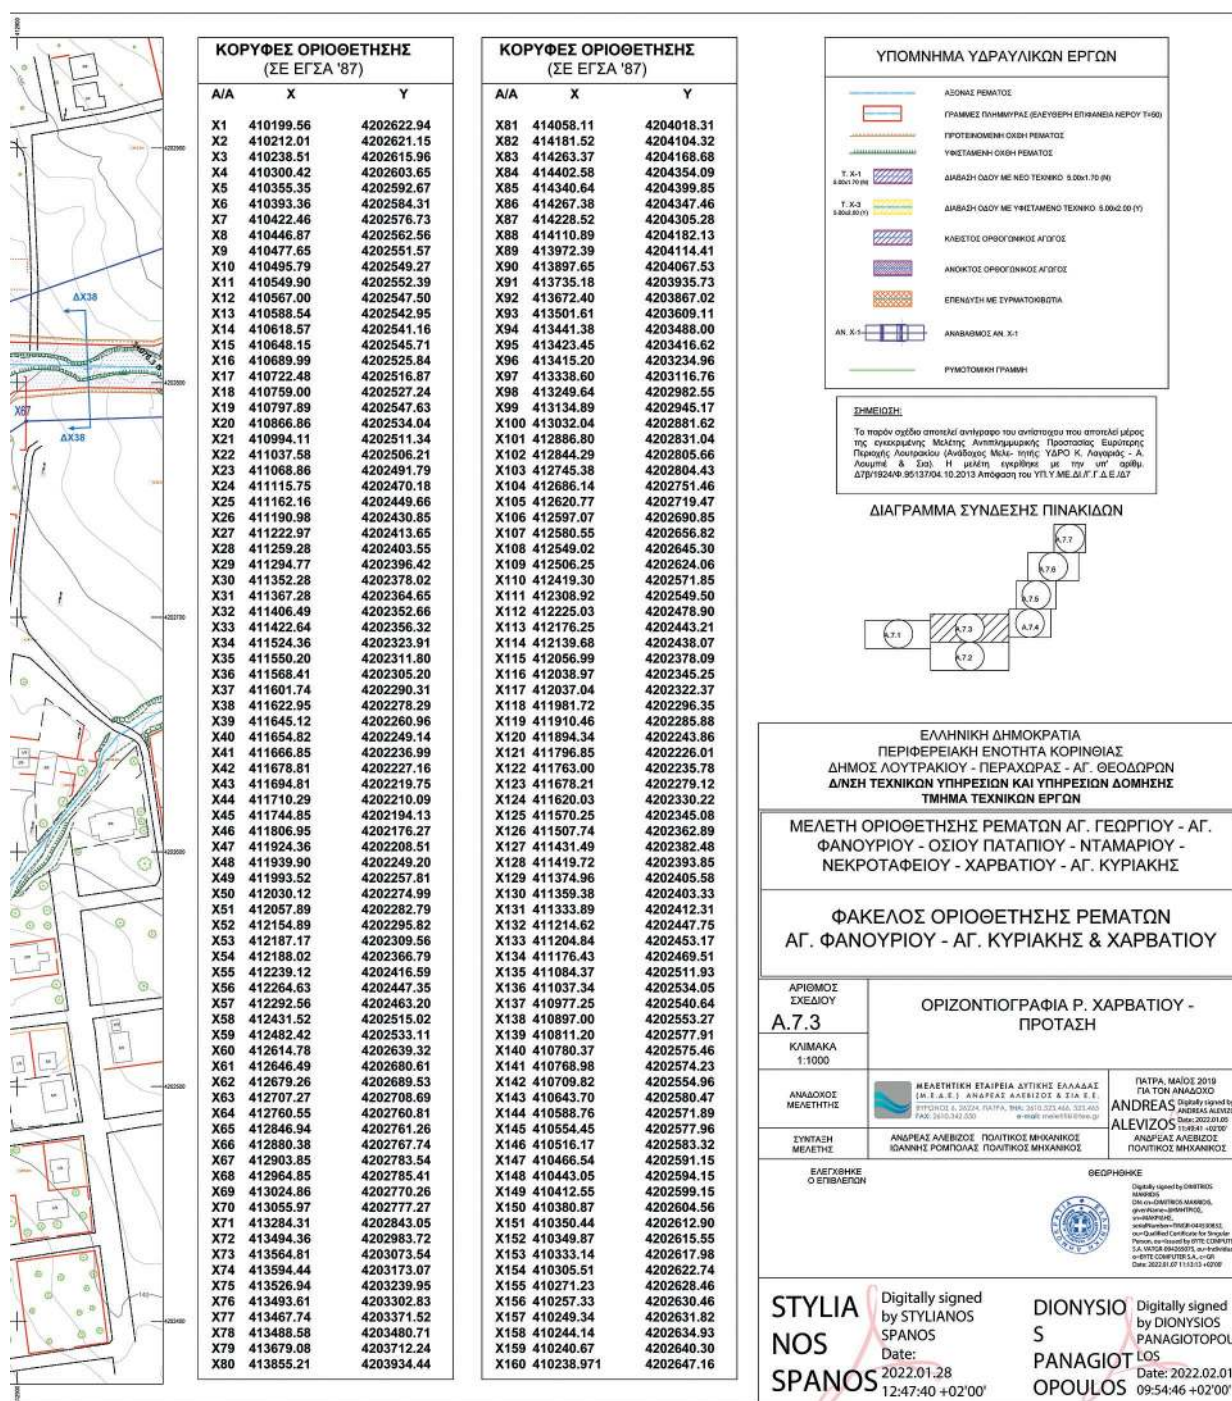


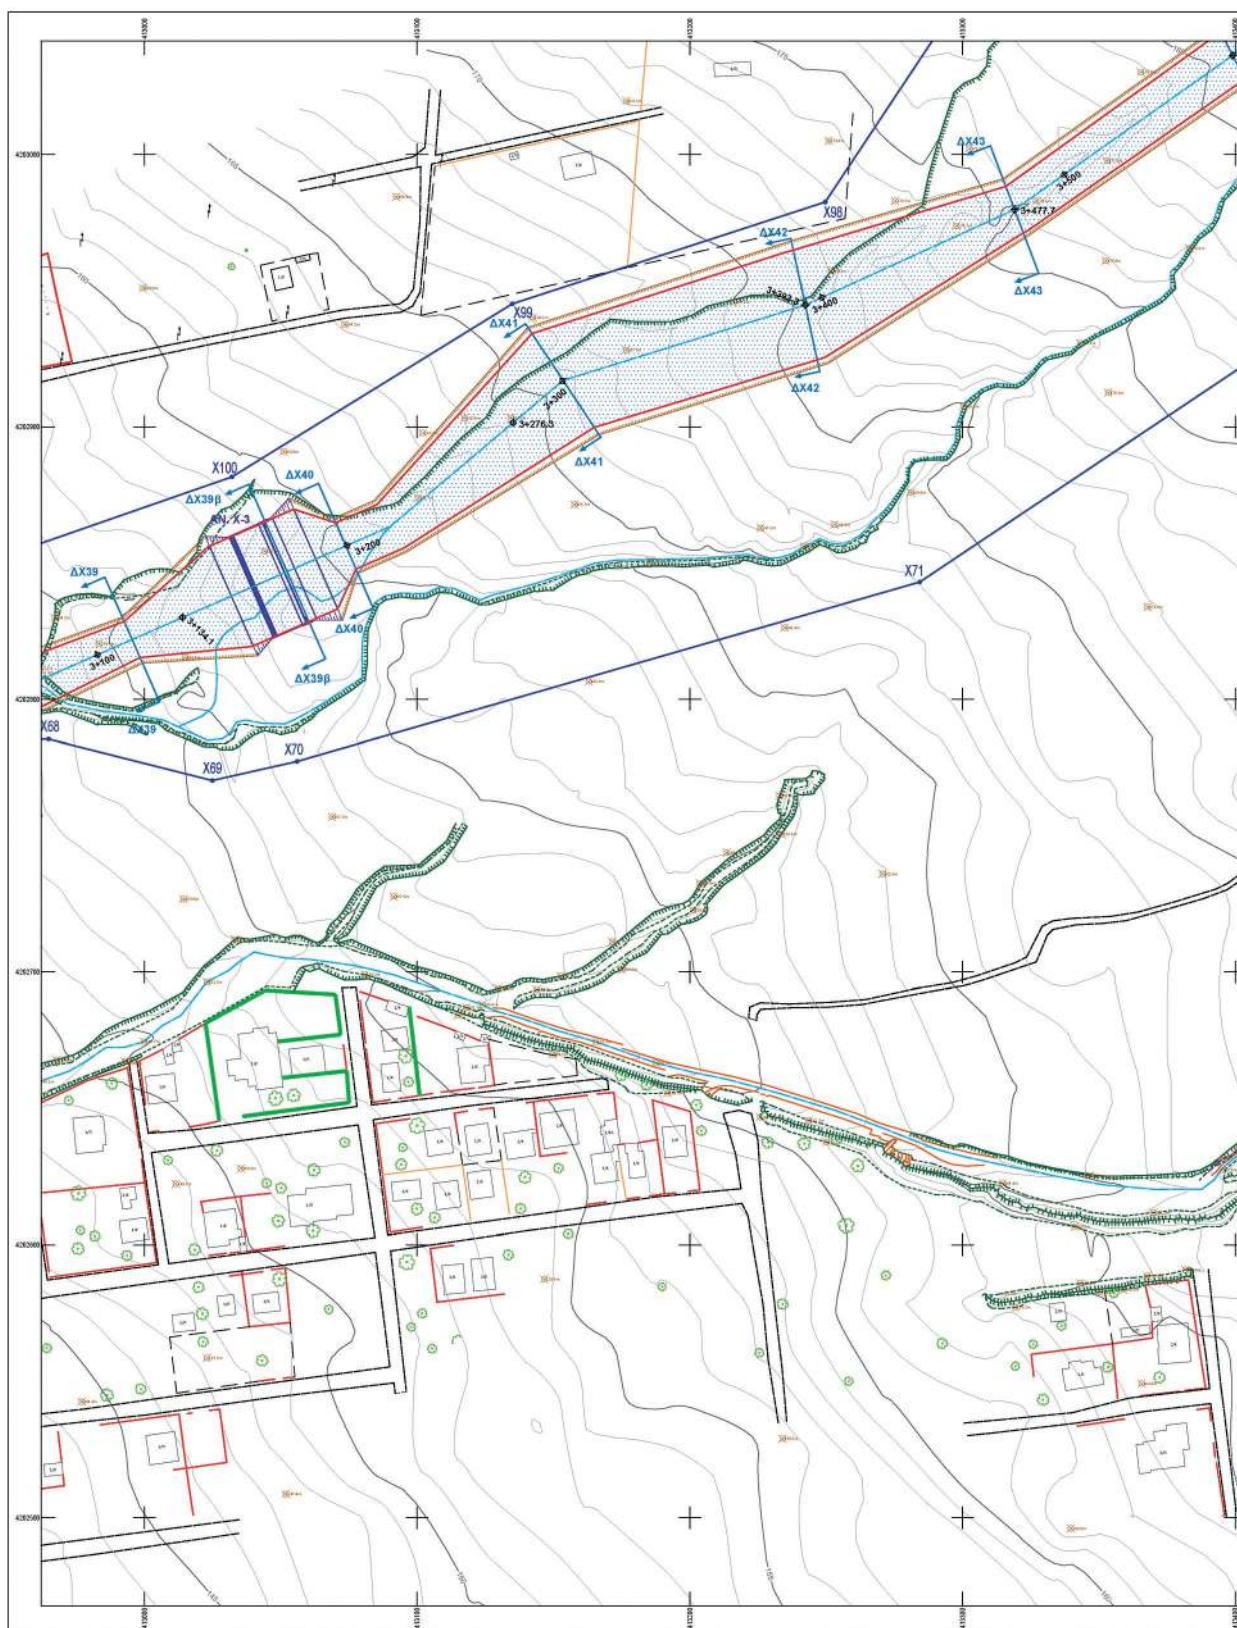


ΕΘΝΙΚΟ ΤΥΠΟΓΡΑΦΕΙΟ
Για τεχνικούς λόγους στο σχεδιάγραμμα,
από το ηλεκτρονικό αρχείο, έγινε
σμίκρυνση κατά ποσοστό **36%**

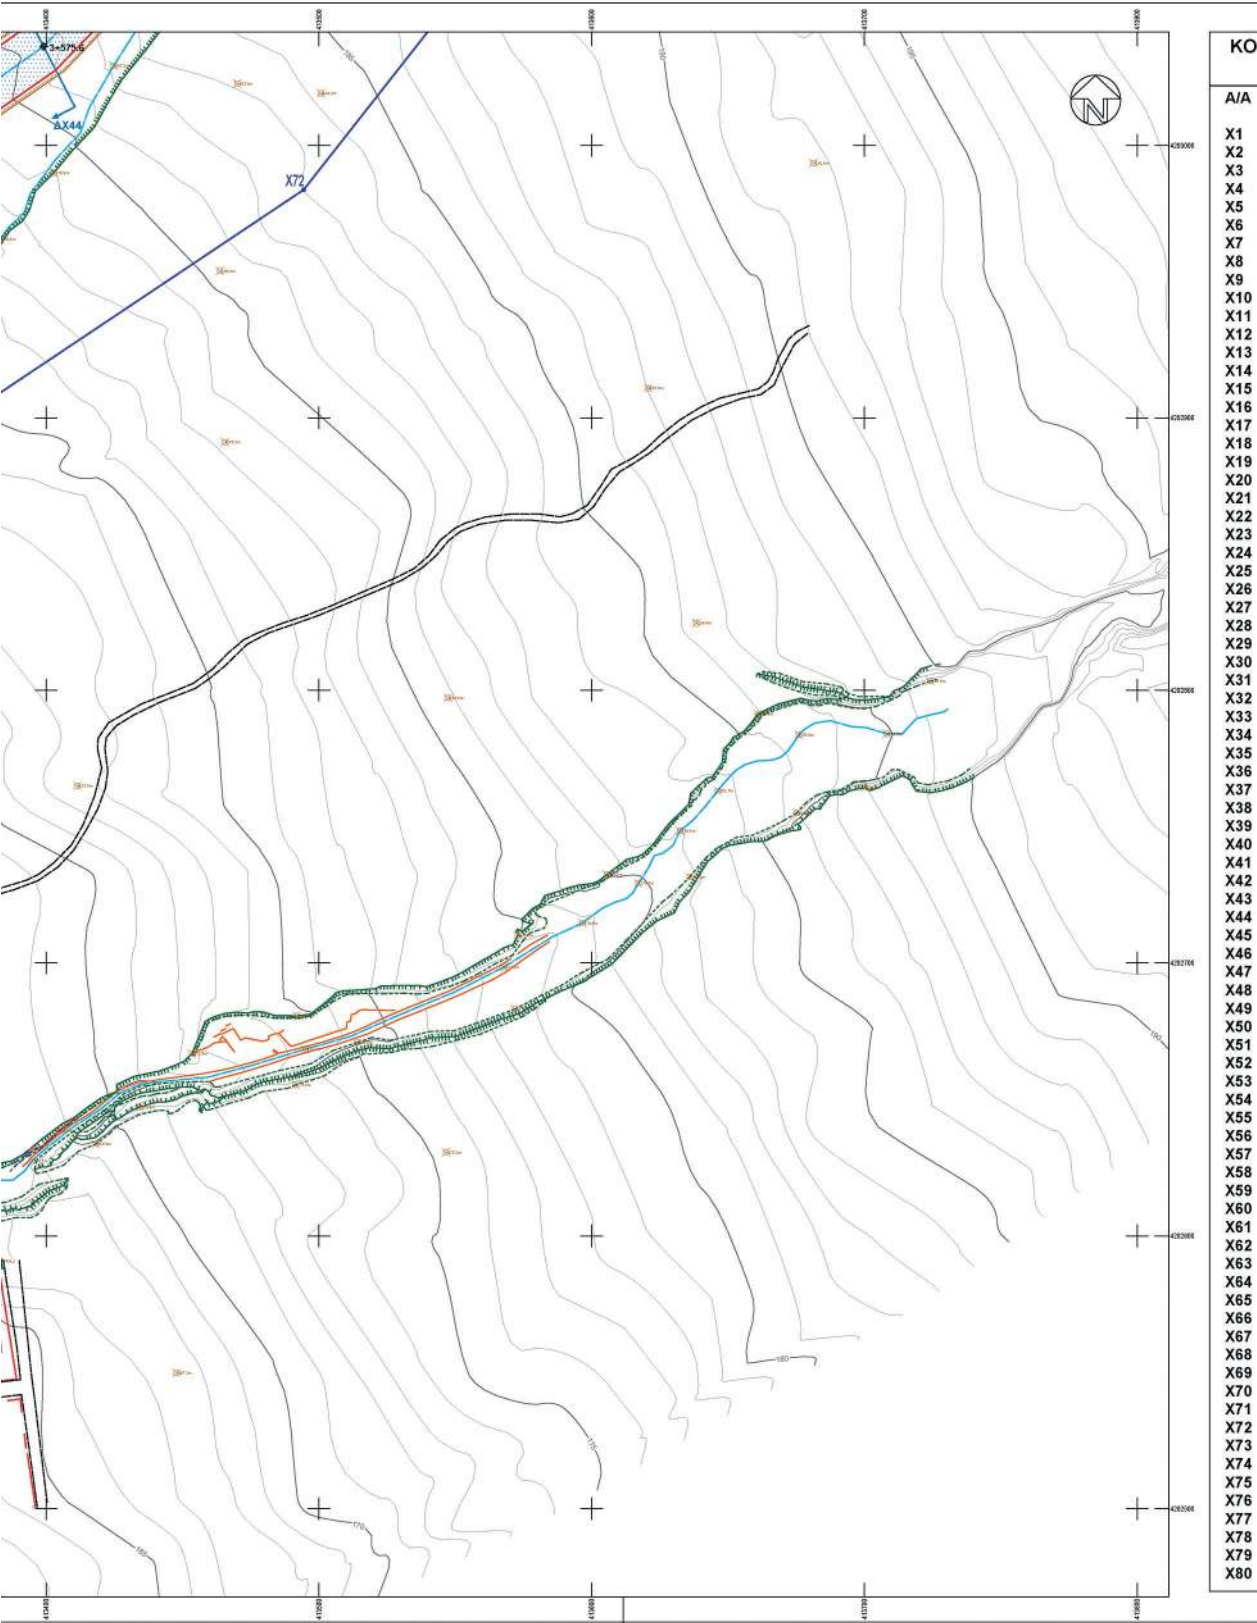

ΑΡΙΘΜΟΣ ΣΧΕΔΙΟΥ	ΟΡΙΖΟΝΤΙΟΓΡΑΦΙΑ Ρ. ΧΑΡΒΑΤΙΟΥ - ΠΡΟΤΑΣΗ	
A.7.4		
ΚΛΙΜΑΚΑ 1:1000		
ΑΝΑΔΟΧΟΣ ΜΕΛΕΤΗΣ	 ΜΕΛΕΤΗΤΙΚΗ ΕΤΑΙΡΕΙΑ ΔΥΤΙΚΗΣ ΕΛΛΑΔΑΣ (Μ.Ε.Ε.) ΑΝΑΡΑΞ ΑΛΕΒΙΖΟΣ & ΣΙΑ Ε.Ε. SYRINOS & 26224 ΠΑΤΡΑ, ΤΗΛ: 2610.323.466, 323.465 FAX: 26 10.342.530 e-mail: m.e.e@telnet.gr	ΠΑΤΡΑ, ΜΑΪΟΣ 2019 Δ. ΤΟΠ. ΑΝΑΔΟΧΟΣ ANDREAS ALEVIZOS Digitally signed by ANDREAS ALEVIZOS Date: 2022.01.05 11:50:32 +02'00' ΑΝΔΡΕΑΣ ΑΛΕΒΙΖΟΣ ΠΟΛΙΤΙΚΟΣ ΜΗΧΑΝΙΚΟΣ
ΣΥΝΤΑΞΗ ΜΕΛΕΤΗΣ	ΑΝΔΡΕΑΣ ΑΛΕΒΙΖΟΣ, ΠΟΛΙΤΙΚΟΣ ΜΗΧΑΝΙΚΟΣ ΙΩΑΝΝΗΣ ΡΟΜΠΟΛΑΣ, ΠΟΛΙΤΙΚΟΣ ΜΗΧΑΝΙΚΟΣ	
ΕΛΕΓΧΘΗΚΕ Ο ΕΠΙΒΛΕΠΩΝ		ΘΕΟΦΗΝΗΣ  Digitally signed by THEOFILINOS MAKRIDIS DN: cn=ΘΕΟΦΗΛΙΝΟΣ ΜΑΚΡΙΔΗΣ, o=ΓΕΩΜΕΤΡΙΚΟ ΕΠΙΜΕΤΡΕΙΟ, ou=ΠΑΤΡΑΚΗ, serialNumber=16384-04410353, c=GR non-Qualified Certificate for Singular Person, o=Issued by BYTE COMPUTER S.A., cn=BYTE COMPUTER S.A., c=GR Date: 2022.05.07 11:13:34 +02'00'
STYLIANOS SPANOS	Digitally signed by STYLIANOS SPANOS Date: 2022.01.28 12:48:26 +02'00'	DIONYSIOS PANAGIOT OPOULOS Digitally signed by DIONYSIOS PANAGIOTOPO ULOS Date: 2022.02.01 10:05:43 +02'00'

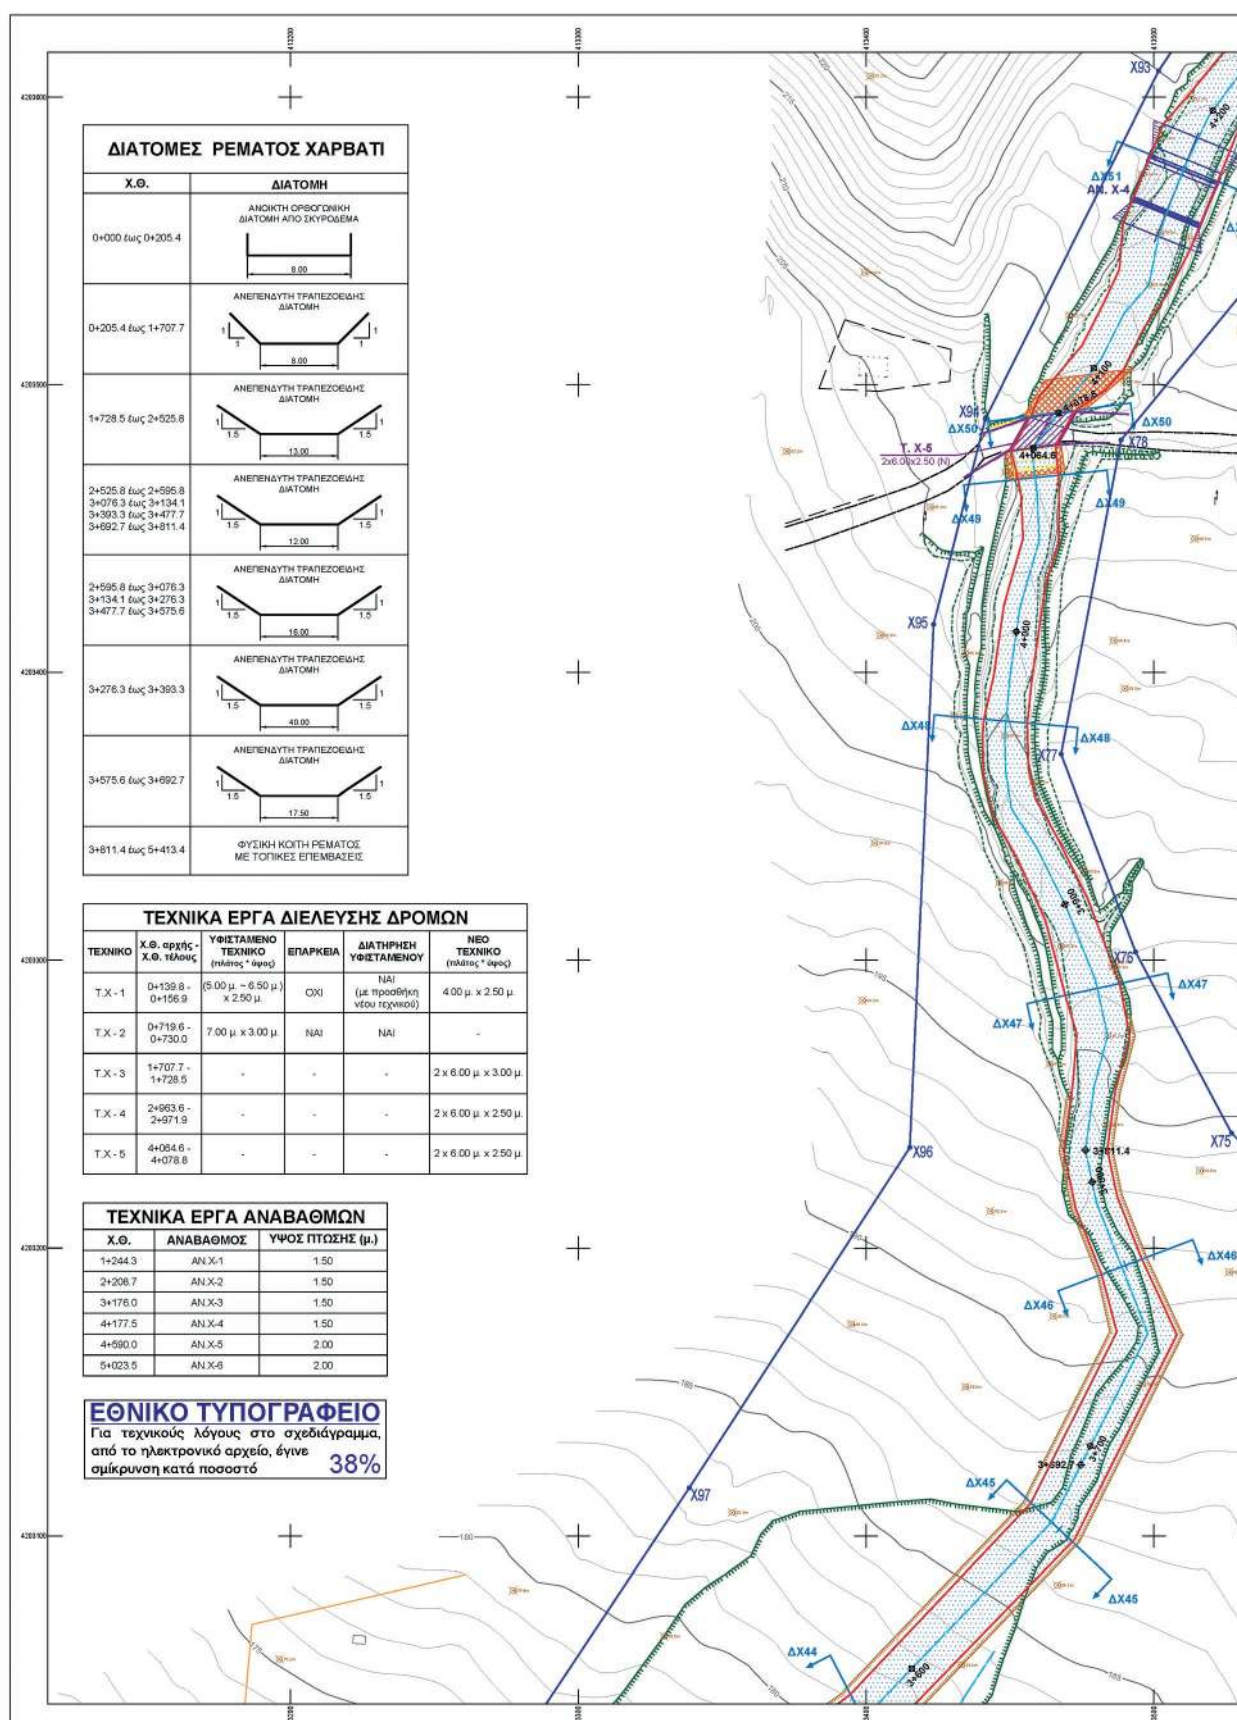

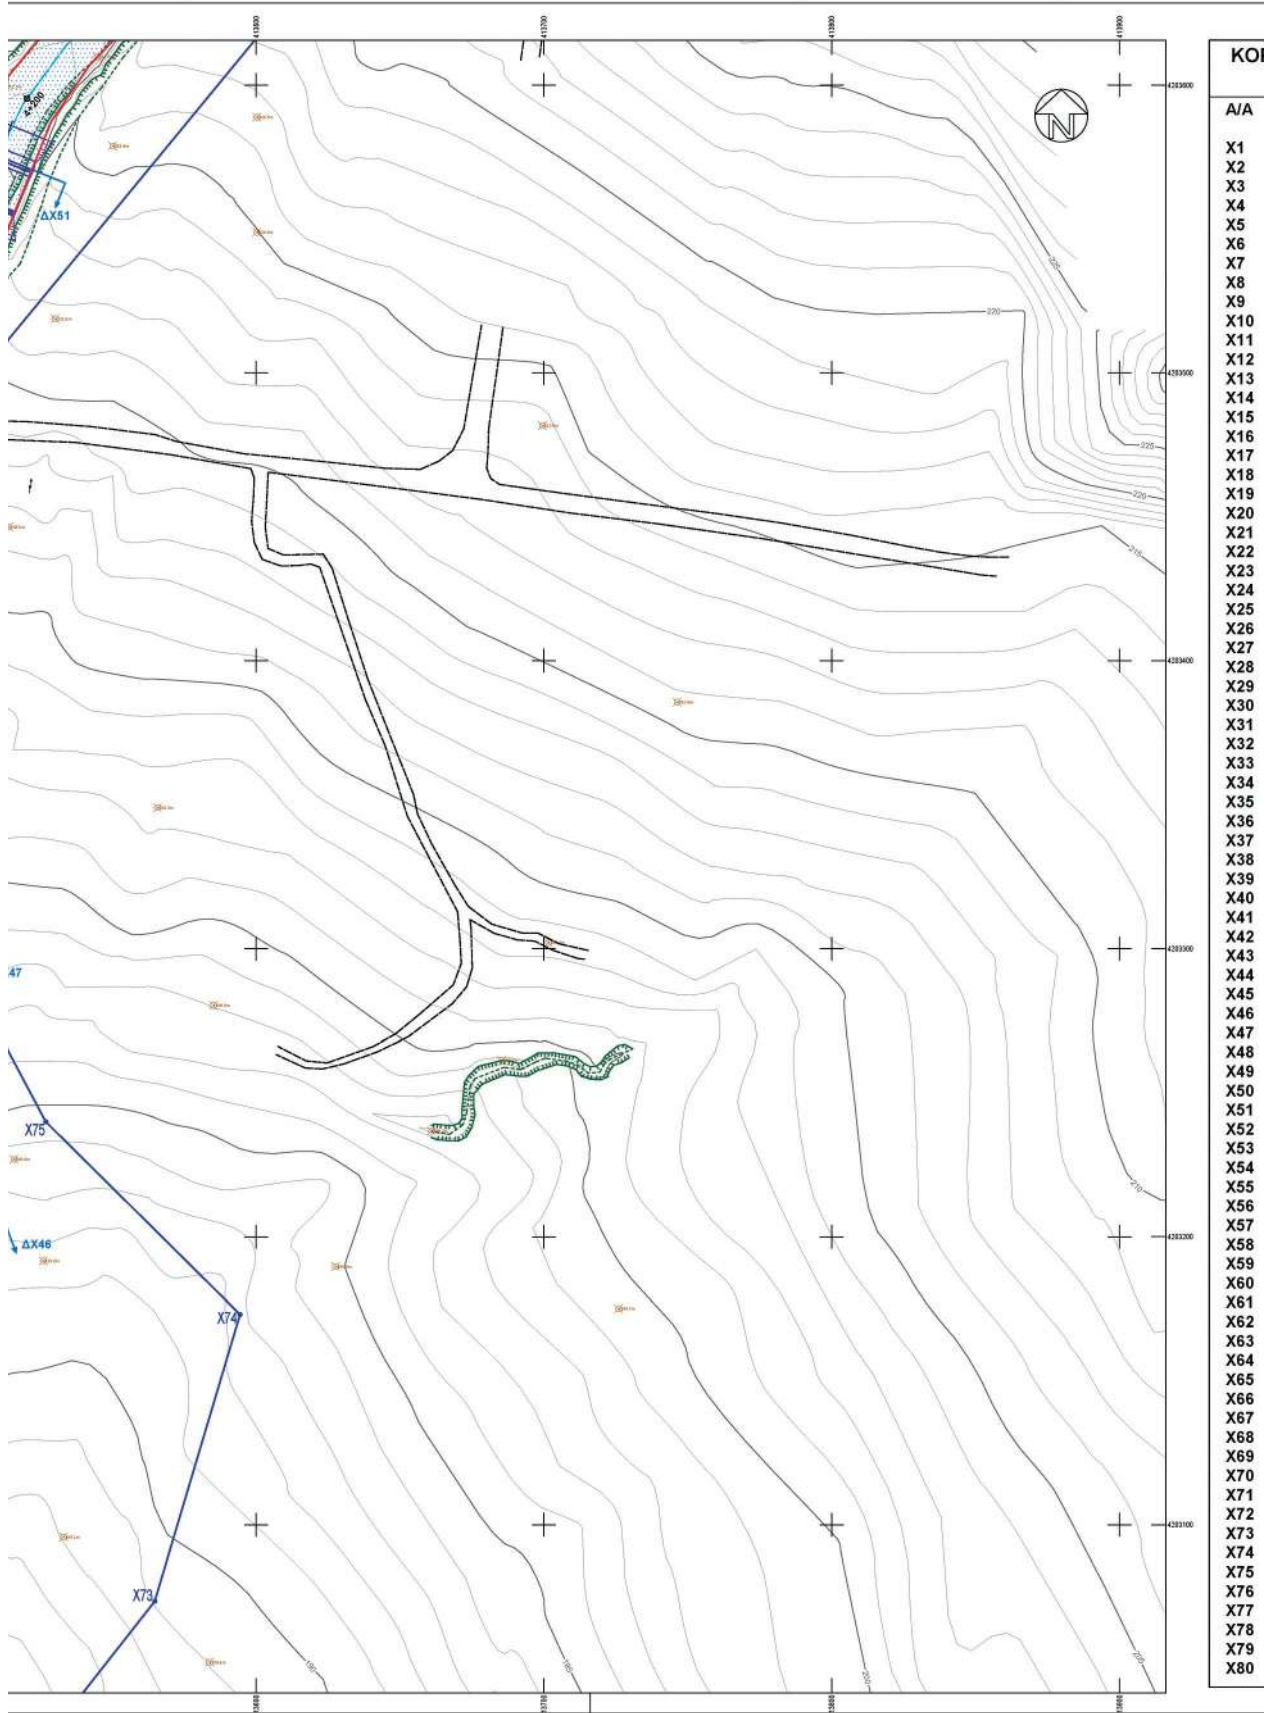

ΔΡΥΦΕΣ ΟΡΙΟΘΕΤΗΣΗΣ
(ΣΕ ΕΓΣΑ '87)

X	Y
410199.56	4202622.94
410212.01	4202621.15
410238.51	4202615.96
410300.42	4202603.65
410355.35	4202592.67
410393.36	4202584.31
410422.46	4202576.73
410446.87	4202562.56
410477.65	4202551.57
410495.79	4202549.27
410549.90	4202552.39
410567.00	4202547.50
410588.54	4202542.95
410618.57	4202541.16
410648.15	4202545.71
410689.99	4202525.84
410722.48	4202516.87
410759.00	4202527.24
410797.89	4202547.63
410866.86	4202534.04
410994.11	4202511.34
411037.58	4202506.21
411068.86	4202491.79
411115.75	4202470.18
411162.16	4202449.66
411190.98	4202430.85
411222.97	4202413.65
411259.28	4202403.55
411294.77	4202396.42
411352.28	4202378.02
411367.28	4202364.65
411406.49	4202352.66
411422.64	4202356.32
411524.36	4202323.91
411550.20	4202311.80
411568.41	4202305.30
411601.74	4202290.21
411622.95	4202278.29
411645.12	4202260.96
411654.82	4202249.14
411666.85	4202236.99
411678.81	4202227.16
411694.81	4202219.75
411710.29	4202210.09
411744.85	4202194.13
411806.95	4202176.27
411924.36	4202208.51
411939.90	4202249.20
411993.52	4202257.81
412030.12	4202274.99
412057.89	4202282.79
412154.89	4202295.82
412187.17	4202309.56
412188.02	4202366.79
412239.12	4202416.59
412264.63	4202447.35
412292.56	4202463.20
412431.52	4202515.02
412482.42	4202533.11
412614.78	4202639.32
412646.49	4202680.61
412679.26	4202689.53
412707.27	4202708.69
412760.55	4202760.81
412846.94	4202761.26
412880.38	4202767.74
412903.85	4202783.54
412964.85	4202785.41
413024.86	4202770.26
413055.97	4202777.27
413284.31	4202843.05
413494.36	4202983.72
413564.81	4203073.54
413594.44	4203173.07
413526.94	4203239.95
413493.61	4203302.83
413467.74	4203371.52
413488.58	4203480.71
413679.08	4203712.24
413855.21	4203934.44

ΚΟΡΥΦΕΣ ΟΡΙΟΘΕΤΗΣΗΣ
(ΣΕ ΕΓΣΑ '87)

A/A	X	Y
X81	414058.11	4204018.31
X82	414181.52	4204104.32
X83	414263.37	4204168.68
X84	414402.58	4204354.09
X85	414340.64	4204399.85
X86	414267.38	4204347.46
X87	414228.52	4204305.28
X88	414110.89	4204182.13
X89	413972.39	4204114.41
X90	413897.65	4204067.53
X91	413735.18	4203935.75
X92	413672.40	4203867.02
X93	413501.61	4203609.11
X94	413441.38	4203488.00
X95	413423.45	4203416.62
X96	413415.20	4203234.96
X97	413338.60	4203116.76
X98	413249.64	4202982.55
X99	413134.89	4202945.17
X100	413032.04	4202881.62
X101	412886.80	4202831.04
X102	412844.29	4202805.66
X103	412745.38	4202804.43
X104	412686.14	4202751.46
X105	412620.77	4202719.47
X106	412597.07	4202690.85
X107	412580.55	4202656.82
X108	412549.02	4202645.30
X109	412506.25	4202624.06
X110	412419.30	4202571.85
X111	412308.92	4202549.50
X112	412225.03	4202478.90
X113	412176.25	4202443.21
X114	412139.68	4202438.07
X115	412056.99	4202378.09
X116	412038.97	4202345.25
X117	412037.04	4202322.37
X118	411981.72	4202296.35
X119	411910.46	4202285.88
X120	411894.34	4202243.86
X121	411796.85	4202226.01
X122	411763.00	4202235.78
X123	411678.21	4202279.12
X124	411620.03	4202330.22
X125	411570.25	4202345.08
X126	411507.74	4202362.89
X127	411431.49	4202382.48
X128	411419.72	4202393.85
X129	411374.96	4202405.58
X130	411359.38	4202403.33
X131	411333.89	4202412.31
X132	411214.62	4202447.75
X133	411204.84	4202453.17
X134	411176.43	4202469.51
X135	411084.37	4202511.93
X136	411037.34	4202534.05
X137	410977.25	4202540.64
X138	410897.00	4202553.27
X139	410811.20	4202577.91
X140	410780.37	4202575.46
X141	410768.98	4202574.23
X142	410709.82	4202554.96
X143	410643.70	4202580.47
X144	410588.76	4202571.89
X145	410554.45	4202577.96
X146	410516.17	4202583.32
X147	410466.54	4202591.15
X148	410443.05	4202594.15
X149	410412.55	4202599.15
X150	410380.87	4202604.56
X151	410350.44	4202612.90
X152	410349.87	4202615.55
X153	410333.14	4202617.98
X154	410305.51	4202622.74
X155	410271.23	4202628.46
X156	410257.33	4202630.46
X157	410249.34	4202631.82
X158	410244.14	4202634.93
X159	410240.67	4202640.30
X160	410238.971	4202647.16


ΥΠΟΜΝΗΜΑ ΥΔΡΑΥΛΙΚΩΝ ΕΡΓΩΝ

	ΛΕΩΝΑΣ ΡΕΜΑΤΟΣ
	ΓΡΑΜΜΕΣ ΠΛΗΜΥΡΑΣ (ΕΛΕΥΘΕΡΗ ΕΠΙΦΑΝΕΙΑ ΝΕΡΟΥ T=50)
	ΠΡΟΤΕΙΝΟΜΕΝΗ ΟΚΙΣΗ ΡΕΜΑΤΟΣ
	ΥΦΙΣΤΑΜΕΝΗ ΟΚΙΣΗ ΡΕΜΑΤΟΣ
T. X-1 5.00x1.70 (π)	ΔΙΑΒΑΣΗ ΟΔΟΥ ΜΕ ΝΕΟ ΤΕΧΝΙΚΟ 5.00x1.70 (π)
	ΔΙΑΒΑΣΗ ΟΔΟΥ ΜΕ ΥΦΙΣΤΑΜΕΝΟ ΤΕΧΝΙΚΟ 5.00x2.00 (Υ)
T. X-3 5.00x2.00 (Υ)	
	ΚΑΒΙΣΤΟΣ ΟΡΘΟΓΩΝΙΟΣ ΑΓΓΟΣ
	ΑΝΟΚΤΟΣ ΟΡΘΟΓΩΝΙΟΣ ΑΓΓΟΣ
	ΕΠΕΝΔΥΣΗ ΜΕ ΕΥΡΥΜΑΚΤΟΒΟΤΙΑ
AN. X-1	ΑΝΑΒΛΕΨΗ AN. X-1
	ΡΥΘΜΟΤΟΜΙΚΗ ΓΡΑΜΜΗ

ΣΗΜΕΙΩΣΗ

Το παρόν σχέδιο αποτελεί αντίγραφο του αντιστοιχίου που αποτελεί μέρος της εγκεκριμένης Μελέτης Αντιπλημμυρικής Προστασίας Ευρύτερης Περιοχής Λαυρακίου (Ανάδοχος Μελέτης: ΥΔΡΟ Κ. Λαγαριάς - Α. Λουμπιάς & Σια). Η μελέτη εγκρίθηκε με την υπ' αριθμ. Δ79/1924/Φ.8537/04.10.2013 Απόφαση του ΥΠ.Υ.ΜΕ.Δ/Γ.Γ.Δ.Ε/7

ΔΙΑΓΡΑΜΜΑ ΣΥΝΔΕΣΗΣ ΠΙΝΑΚΙΔΩΝ

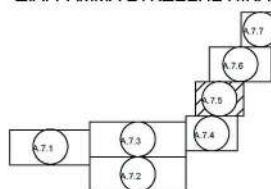


ΕΛΛΗΝΙΚΗ ΔΗΜΟΚΡΑΤΙΑ
ΠΕΡΙΦΕΡΕΙΑΚΗ ΕΝΟΤΗΤΑ ΚΟΡΙΝΘΙΑΣ
ΔΗΜΟΣ ΛΟΥΤΡΑΚΙΟΥ - ΠΕΡΑΧΩΡΑΣ - ΑΓ. ΘΕΟΔΩΡΩΝ
Δ/ΝΣΗ ΤΕΧΝΙΚΩΝ ΥΠΗΡΕΣΙΩΝ ΚΑΙ ΥΠΗΡΕΣΙΩΝ ΔΟΜΗΣΗΣ
ΤΜΗΜΑ ΤΕΧΝΙΚΩΝ ΕΡΓΩΝ


ΜΕΛΕΤΗ ΟΡΙΟΘΕΤΗΣΗΣ ΡΕΜΑΤΩΝ ΑΓ. ΓΕΩΡΓΙΟΥ - ΑΓ.
ΦΑΝΟΥΡΙΟΥ - ΟΣΙΟΥ ΠΑΤΑΠΙΟΥ - ΝΤΑΜΑΡΙΟΥ -
ΝΕΚΡΟΤΑΦΕΙΟΥ - ΧΑΡΒΑΤΙΟΥ - ΑΓ. ΚΥΡΙΑΚΗΣ

ΦΑΚΕΛΟΣ ΟΡΙΟΘΕΤΗΣΗΣ ΡΕΜΑΤΩΝ
ΑΓ. ΦΑΝΟΥΡΙΟΥ - ΑΓ. ΚΥΡΙΑΚΗΣ & ΧΑΡΒΑΤΙΟΥ

ΑΡΙΘΜΟΣ ΣΧΕΔΙΟΥ	ΟΡΙΖΟΝΤΙΟΓΡΑΦΙΑ Ρ. ΧΑΡΒΑΤΙΟΥ - ΠΡΟΤΑΣΗ		
A.7.5			
ΚΛΙΜΑΚΑ 1:1000			
ΑΝΑΔΟΧΟΣ ΜΕΛΕΤΗΤΗΣ	 ΜΕΛΕΤΗΤΙΚΗ ΕΤΑΙΡΕΙΑ ΔΥΤΙΚΗΣ ΕΛΛΑΔΑΣ (Μ.Ε.Δ.Ε.) ΑΝΑΡΑΞ ΑΛΕΒΙΖΟΣ & ΣΙΑ Ε.Ε. ΎΠΟΥΡΓΟΣ Ε. 26224, ΠΑΤΡΑ, ΤΗΛ: 2610.323.484, 323.445 FAX: 2610.342.550 e-mail: m.e.d.e@otenet.gr	ΠΑΤΡΑ, ΜΑΪΟΣ 2019 ΓΙΑ ΤΟΝ ΑΝΑΔΟΧΟ ANDREAS ALEVIZOS Digitally signed by Date: 2022.01.05 11:51:36 +02'00' ALEVIZOS ΑΝΔΡΕΑΣ ΑΛΕΒΙΖΟΣ ΠΟΛΙΤΙΚΟΣ ΜΗΧΑΝΙΚΟΣ	
ΣΥΝΤΑΞΗ ΜΕΛΕΤΗΣ	ΑΝΔΡΕΑΣ ΑΛΕΒΙΖΟΣ ΠΟΛΙΤΙΚΟΣ ΜΗΧΑΝΙΚΟΣ ΙΩΑΝΝΗΣ ΡΟΜΠΟΛΑΣ ΠΟΛΙΤΙΚΟΣ ΜΗΧΑΝΙΚΟΣ		
ΕΛΕΓΧΘΗΚΕ Ο ΕΠΙΒΛΕΠΩΝ		ΔΙΟΡΘΩΘΗΚΕ	
		 Digitally signed by ΔΙΟΡΘΩΤΗΣ ΜΑΡΚΟΣ DN: cn=ΔΙΟΡΘΩΤΗΣ ΜΑΡΚΟΣ, givenName=ΔΙΟΡΘΩΤΗΣ, o=ANAPARTE, serialNumber=THES-00000002, cn=Qualified Certificate for Singular Persons, c=Greece by ETELE COMPUTER S.A., VASILIOU DRAGAZIOU, 104-104010101, o=ETE COMPUTER S.A., c=GR Date: 2022.01.07 11:52:27 +02'00'	
STYLIANOS SPANOS Digitally signed by STYLIANOS SPANOS Date: 2022.01.28 12:49:07 +02'00'		DIONYSIOS PANAGIOT OPOULOS Digitally signed by DIONYSIOS PANAGIOT OPOULOS Date: 2022.02.01 10:09:20 +02'00'	

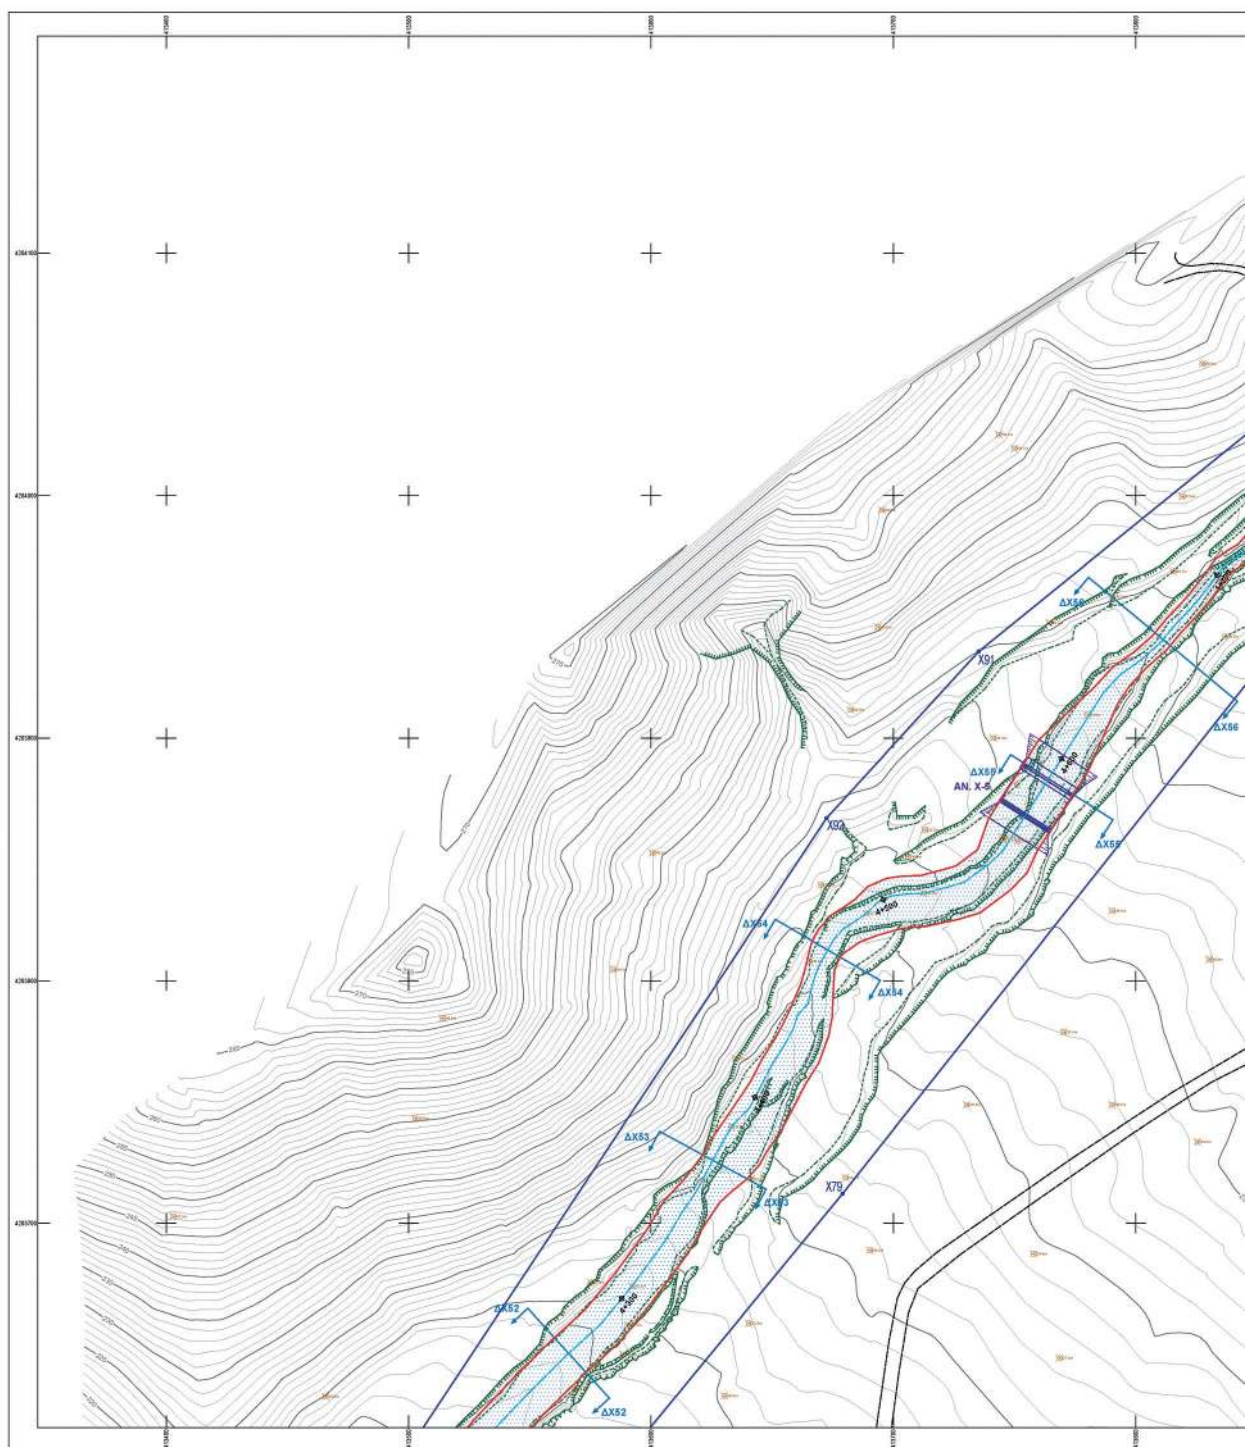

ΕΘΝΙΚΟ ΤΥΠΟΓΡΑΦΕΙΟ
Για τεχνικούς λόγους στο σχεδιάγραμμα,
από το ηλεκτρονικό αρχείο, έγινε
σμίκρυνση κατά ποσοστό **32%**

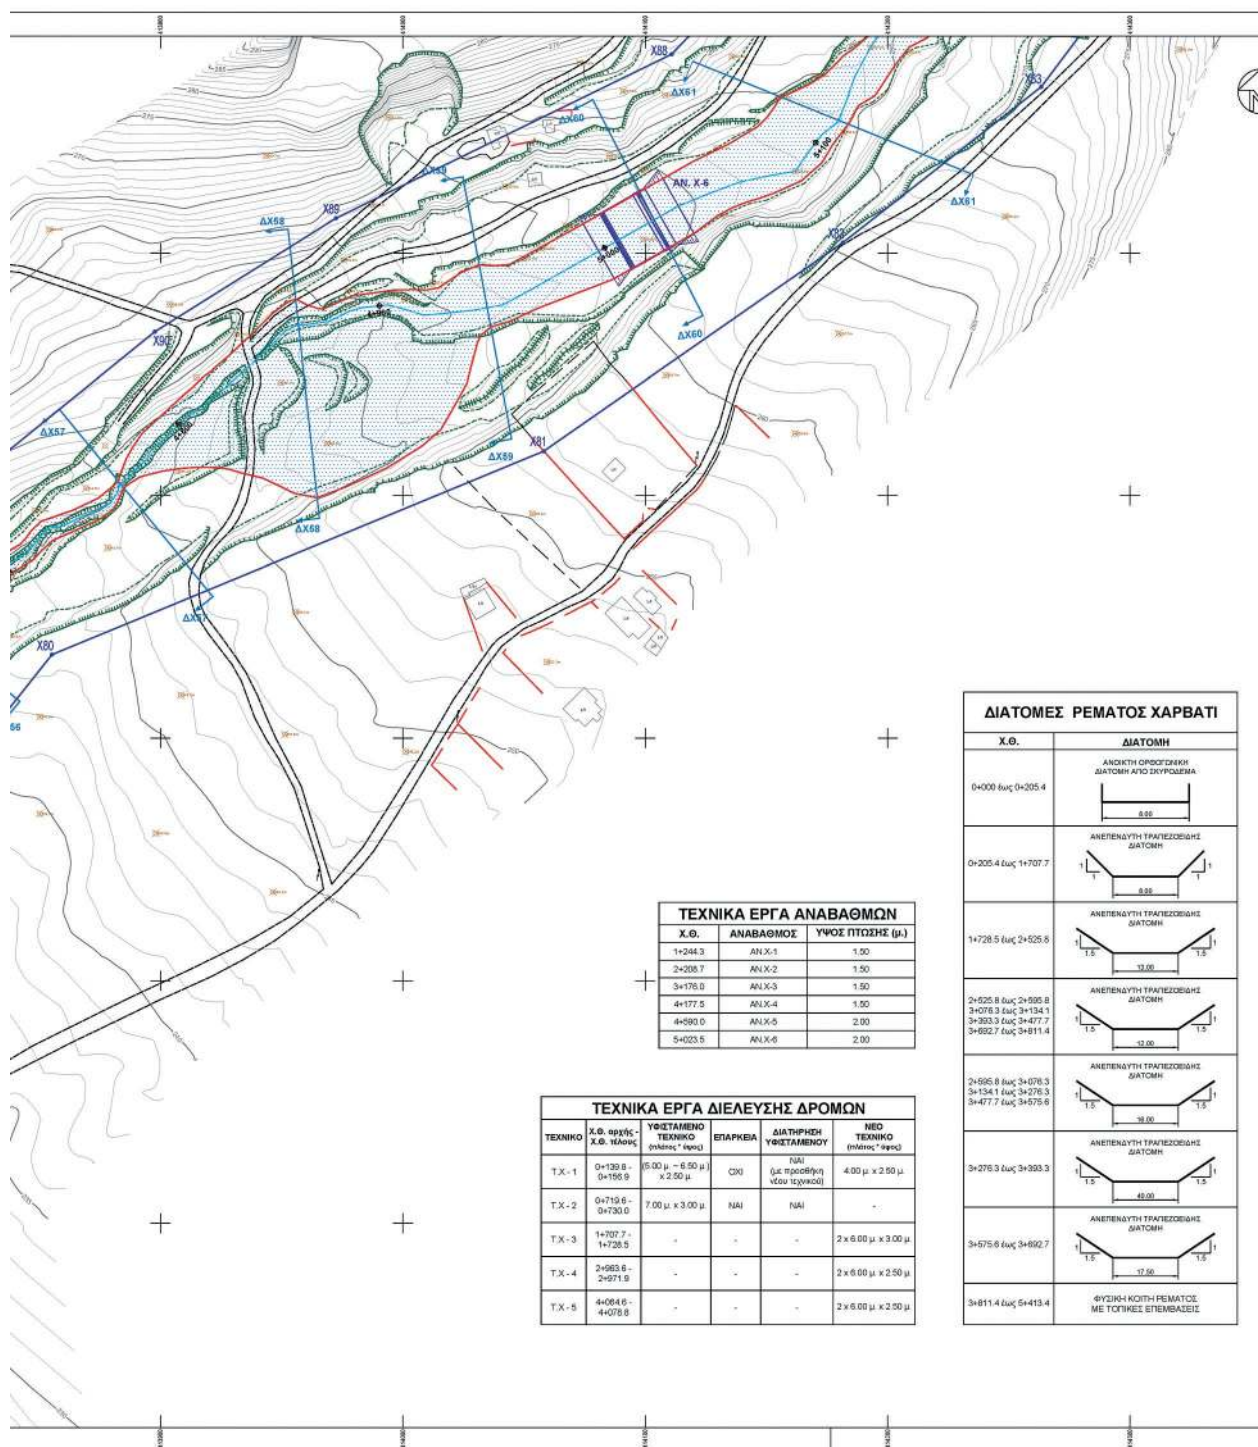


ΚΟΡΥΦΕΣ ΟΡΙΟΘΕΤΗΣΗΣ (ΣΕ ΕΓΣΑ '87)			ΚΟΡΥΦΕΣ ΟΡΙΟΘΕΤΗΣΗΣ (ΣΕ ΕΓΣΑ '87)		
A/A	X	Y	A/A	X	Y
X1	410199.56	4202622.94	X81	414058.11	4204018.31
X2	410212.01	4202621.15	X82	414181.52	4204104.32
X3	410238.51	4202615.96	X83	414263.37	4204168.68
X4	410300.42	4202603.65	X84	414402.58	4204354.09
X5	410355.35	4202592.67	X85	414340.64	4204399.85
X6	410393.36	4202584.31	X86	414267.38	4204347.46
X7	410422.46	4202576.73	X87	414228.52	4204305.28
X8	410446.87	4202562.56	X88	414110.89	4204182.13
X9	410477.65	4202551.57	X89	413972.39	4204114.41
X10	410495.79	4202549.27	X90	413897.65	4204067.53
X11	410549.90	4202552.39	X91	413735.18	4203935.73
X12	410567.00	4202547.50	X92	413672.40	4203867.02
X13	410588.54	4202542.95	X93	413501.61	4203609.11
X14	410618.57	4202541.16	X94	413441.38	4203488.00
X15	410648.15	4202545.71	X95	413423.45	4203416.62
X16	410689.99	4202525.84	X96	413415.20	4203234.96
X17	410722.48	4202516.87	X97	413338.60	4203116.76
X18	410759.00	4202527.24	X98	413249.64	4202982.55
X19	410797.89	4202547.63	X99	413134.89	4202945.17
X20	410866.86	4202534.04	X100	413032.04	4202881.62
X21	410994.11	4202511.34	X101	412886.80	4202831.04
X22	411037.58	4202506.21	X102	412844.29	4202805.66
X23	411068.86	4202491.79	X103	412745.38	4202804.43
X24	411115.75	4202470.18	X104	412686.14	4202751.46
X25	411162.16	4202449.66	X105	412620.77	4202719.47
X26	411190.98	4202430.85	X106	412597.07	4202690.85
X27	411222.97	4202413.65	X107	412580.55	4202656.82
X28	411259.28	4202403.55	X108	412549.02	4202645.30
X29	411294.77	4202396.42	X109	412506.25	4202624.06
X30	411352.28	4202378.02	X110	412419.30	4202571.85
X31	411367.28	4202364.65	X111	412308.92	4202549.50
X32	411406.49	4202352.66	X112	412225.03	4202478.90
X33	411422.64	4202356.32	X113	412176.25	4202443.21
X34	411524.36	4202323.91	X114	412139.68	4202438.07
X35	411550.20	4202311.80	X115	412056.99	4202378.09
X36	411568.41	4202305.20	X116	412038.97	4202345.25
X37	411601.74	4202290.31	X117	412037.04	4202322.37
X38	411622.95	4202278.29	X118	411981.72	4202296.35
X39	411645.12	4202260.96	X119	411910.46	4202285.88
X40	411654.82	4202249.14	X120	411894.34	4202243.86
X41	411666.85	4202236.99	X121	411796.85	4202226.01
X42	411678.81	4202227.16	X122	411763.00	4202235.78
X43	411694.81	4202219.75	X123	411678.21	4202279.12
X44	411710.29	4202210.09	X124	411620.03	4202330.22
X45	411744.85	4202194.13	X125	411570.25	4202345.08
X46	411806.95	4202176.27	X126	411507.74	4202362.89
X47	411924.36	4202208.51	X127	411431.49	4202382.48
X48	411939.90	4202249.20	X128	411419.72	4202393.85
X49	411993.52	4202257.81	X129	411374.96	4202405.58
X50	412030.12	4202274.99	X130	411359.38	4202403.33
X51	412057.89	4202282.79	X131	411333.89	4202412.31
X52	412154.89	4202295.82	X132	411214.62	4202447.75
X53	412187.17	4202309.56	X133	411204.84	4202453.17
X54	412188.02	4202366.79	X134	411176.43	4202469.51
X55	412239.12	4202416.59	X135	411084.37	4202511.93
X56	412264.63	4202447.35	X136	411037.34	4202534.05
X57	412292.56	4202463.20	X137	410977.25	4202540.64
X58	412431.52	4202515.02	X138	410897.00	4202553.27
X59	412482.42	4202533.11	X139	410811.20	4202577.91
X60	412614.78	4202639.32	X140	410780.37	4202575.46
X61	412646.49	4202680.61	X141	410768.98	4202574.23
X62	412679.26	4202689.53	X142	410709.82	4202554.96
X63	412707.27	4202708.69	X143	410643.70	4202580.47
X64	412760.55	4202760.81	X144	410588.76	4202571.89
X65	412846.94	4202761.26	X145	410554.45	4202577.96
X66	412880.38	4202767.74	X146	410516.17	4202583.32
X67	412903.85	4202783.54	X147	410466.54	4202591.15
X68	412964.85	4202785.41	X148	410443.05	4202594.15
X69	413024.86	4202770.26	X149	410412.55	4202599.15
X70	413055.97	4202777.27	X150	410380.87	4202604.56
X71	413284.31	4202843.05	X151	410350.44	4202612.90
X72	413494.36	4202983.72	X152	410349.87	4202615.55
X73	413564.81	4203073.54	X153	410333.14	4202617.98
X74	413594.44	4203173.07	X154	410305.51	4202622.74
X75	413526.94	4203239.95	X155	410271.23	4202628.46
X76	413493.61	4203302.83	X156	410257.33	4202630.46
X77	413467.74	4203371.52	X157	410249.34	4202631.82
X78	413488.58	4203480.71	X158	410244.14	4202634.93
X79	413679.08	4203712.24	X159	410240.67	4202640.30
X80	413855.21	4203934.44	X160	410238.971	4202647.16

ΥΠΟΜΝΗΜΑ ΥΔΡΑΥΛΙΚΩΝ ΕΡΓΩΝ	
	ΑΣΦΑΛΕΣ ΡΕΜΑΤΟΣ
	ΓΡΑΜΜΕΣ ΠΛΗΜΜΥΡΑΣ (ΕΛΕΥΘΕΡΗ ΕΠΙΦΑΝΕΙΑ ΜΕΡΟΥ ΤΥΦΩ)
	ΠΡΟΤΕΙΝΟΜΕΝΗ ΟΔΗ ΡΕΜΑΤΟΣ
	ΥΠΕΚΤΑΜΕΝΗ ΟΔΗ ΡΕΜΑΤΟΣ
	ΔΙΑΒΑΣΗ ΟΔΟΥ ΜΕ ΝΕΟ ΤΕΧΝΙΚΟ 5.00x1.70 (R)
	ΔΙΑΒΑΣΗ ΟΔΟΥ ΜΕ ΥΠΕΚΤΑΜΕΝΟ ΤΕΧΝΙΚΟ 5.00x2.00 (R)
	ΚΥΒΕΤΟΣ ΟΡΟΦΟΡΗΚΟΣ ΑΓΩΓΟΣ
	ΑΝΟΙΚΤΟΣ ΟΡΟΦΟΡΗΚΟΣ ΑΓΩΓΟΣ
	ΕΠΕΝΔΥΣΗ ΜΕ ΣΥΝΗΛΙΚΟΒΟΤΑ
	ΑΝΑΒΑΘΜΙΣΗ ΑΝ. Χ-1
	ΡΥΘΜΙΣΤΙΚΗ ΓΡΑΜΜΗ


ΣΗΜΕΙΩΣΗ
Το παρόν σχέδιο αποτελεί ενδιάμεσο και ενδεικτικό που απαιτείται μέρος της εγκαταστάσεως Μελέτης Αντιστοίχωσης Προστασίας Ευρήματος Περιφέρειας Λαυρεντίας (Ανδοχώρα Μελέτης: ΥΠΟ Κ. Λαυρεντίας - Α. Λαυρεντίας & Σα). Η μελέτη εγκρίθηκε με την υπ' αριθμ. ΔΠ/192/4-9/15/17/04.10.2013 Απόφαση του ΥΠ.Υ.ΜΕ.Δ/Γ.Γ.Δ.Ε.Δ.7


ΔΙΑΓΡΑΜΜΑ ΣΥΝΔΕΣΗΣ ΠΙΝΑΚΙΔΩΝ

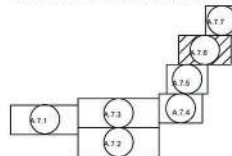

ΕΛΛΗΝΙΚΗ ΔΗΜΟΚΡΑΤΙΑ ΠΕΡΙΦΕΡΕΙΑΚΗ ΕΝΟΤΗΤΑ ΚΟΡΙΝΘΙΑΣ ΔΗΜΟΣ ΛΟΥΤΡΑΚΙΟΥ - ΠΕΡΑΧΩΡΑΣ - ΑΓ. ΘΕΟΔΩΡΩΝ Δ/ΝΣΗ ΤΕΧΝΙΚΩΝ ΥΠΗΡΕΣΙΩΝ ΚΑΙ ΥΠΗΡΕΣΙΩΝ ΔΟΜΗΣΗΣ ΤΜΗΜΑ ΤΕΧΝΙΚΩΝ ΕΡΓΩΝ		
ΜΕΛΕΤΗ ΟΡΙΟΘΕΤΗΣΗΣ ΡΕΜΑΤΩΝ ΑΓ. ΓΕΩΡΓΙΟΥ - ΑΓ. ΦΑΝΟΥΡΙΟΥ - ΟΣΙΟΥ ΠΑΤΑΠΙΟΥ - ΝΤΑΜΑΡΙΟΥ - ΝΕΚΡΟΤΑΦΕΙΟΥ - ΧΑΡΒΑΤΙΟΥ - ΑΓ. ΚΥΡΙΑΚΗΣ		
ΦΑΚΕΛΟΣ ΟΡΙΟΘΕΤΗΣΗΣ ΡΕΜΑΤΩΝ ΑΓ. ΦΑΝΟΥΡΙΟΥ - ΑΓ. ΚΥΡΙΑΚΗΣ & ΧΑΡΒΑΤΙΟΥ		
ΑΡΙΘΜΟΣ ΣΧΕΔΙΟΥ A.7.6	ΟΡΙΖΟΝΤΙΟΓΡΑΦΙΑ Ρ. ΧΑΡΒΑΤΙΟΥ - ΠΡΟΤΑΣΗ	
ΚΑΙΜΑΚΑ 1:1000		
ΑΝΑΘΕΣΗ ΜΕΛΕΤΗΣ	ΜΕΛΕΤΗΤΙΚΗ ΕΤΑΙΡΕΙΑ ΔΥΤΙΚΗΣ ΕΛΛΑΔΑΣ (Μ.Ε.Ε.Ε.) ΑΝΔΡΕΑΣ ΑΛΕΒΙΖΟΣ & ΣΙΑ Ε.Ε. ΓΡΟΒΟΚΙ 6, 26224, ΠΑΤΡΑ, ΠΑΝ. 2610.323.666, 323.665 FAX: 2610.342.330 www.mel01.gr	ΠΑΤΡΑ, ΜΑΪΟΣ 2019 ΓΙΑ ΤΟΝ ΑΝΑΘΕΤΟΝ Διπλώς signed by ANDREAS ALEVIZOS Date: 2022.01.28 11:53:58 +02'00'
ΣΥΝΤΑΣΗ ΜΕΛΕΤΗΣ	ΑΝΔΡΕΑΣ ΑΛΕΒΙΖΟΣ, ΠΟΛΙΤΙΚΟΣ ΜΗΧΑΝΙΚΟΣ ΙΩΑΝΝΗΣ ΡΟΜΠΟΛΑΣ, ΠΟΛΙΤΙΚΟΣ ΜΗΧΑΝΙΚΟΣ	ΑΝΔΡΕΑΣ ΑΛΕΒΙΖΟΣ ΠΟΛΙΤΙΚΟΣ ΜΗΧΑΝΙΚΟΣ
ΕΛΕΓΧΗΚΕ Ο ΕΤΙΒΑΛΕΠΩΝ	ΘΕΩΡΗΘΗΚΕ Digitally signed by DIONYSIOS PANAGIOTOU DN: cn=DIONYSIOS PANAGIOTOU, o=ANAFESTIKI, serialNumber=THCGR-04650033, email=Dionysios.Panagiotou@anafestiki.gr Person, controlled by BYTE COMPUTER S.A. VASILEIOS PANAGIOTOU, email=dionysios@bytecomputer.gr Date: 2022.01.28 11:53:58 +02'00'	
STYLIA NOS SPANOS	Digitally signed by STYLIA NOS SPANOS Date: 2022.01.28 12:49:53 +02'00'	DIONYSIO S PANAGIOT OPOULOS Digitally signed by DIONYSIOS PANAGIOTOU Date: 2022.02.01 10:04:01 +02'00'

ΕΘΝΙΚΟ ΤΥΠΟΓΡΑΦΕΙΟ
Για τεχνικούς λόγους στο σχεδιάγραμμα, από το ηλεκτρονικό αρχείο, έγινε σμίκρυνση κατά ποσοστό **39%**

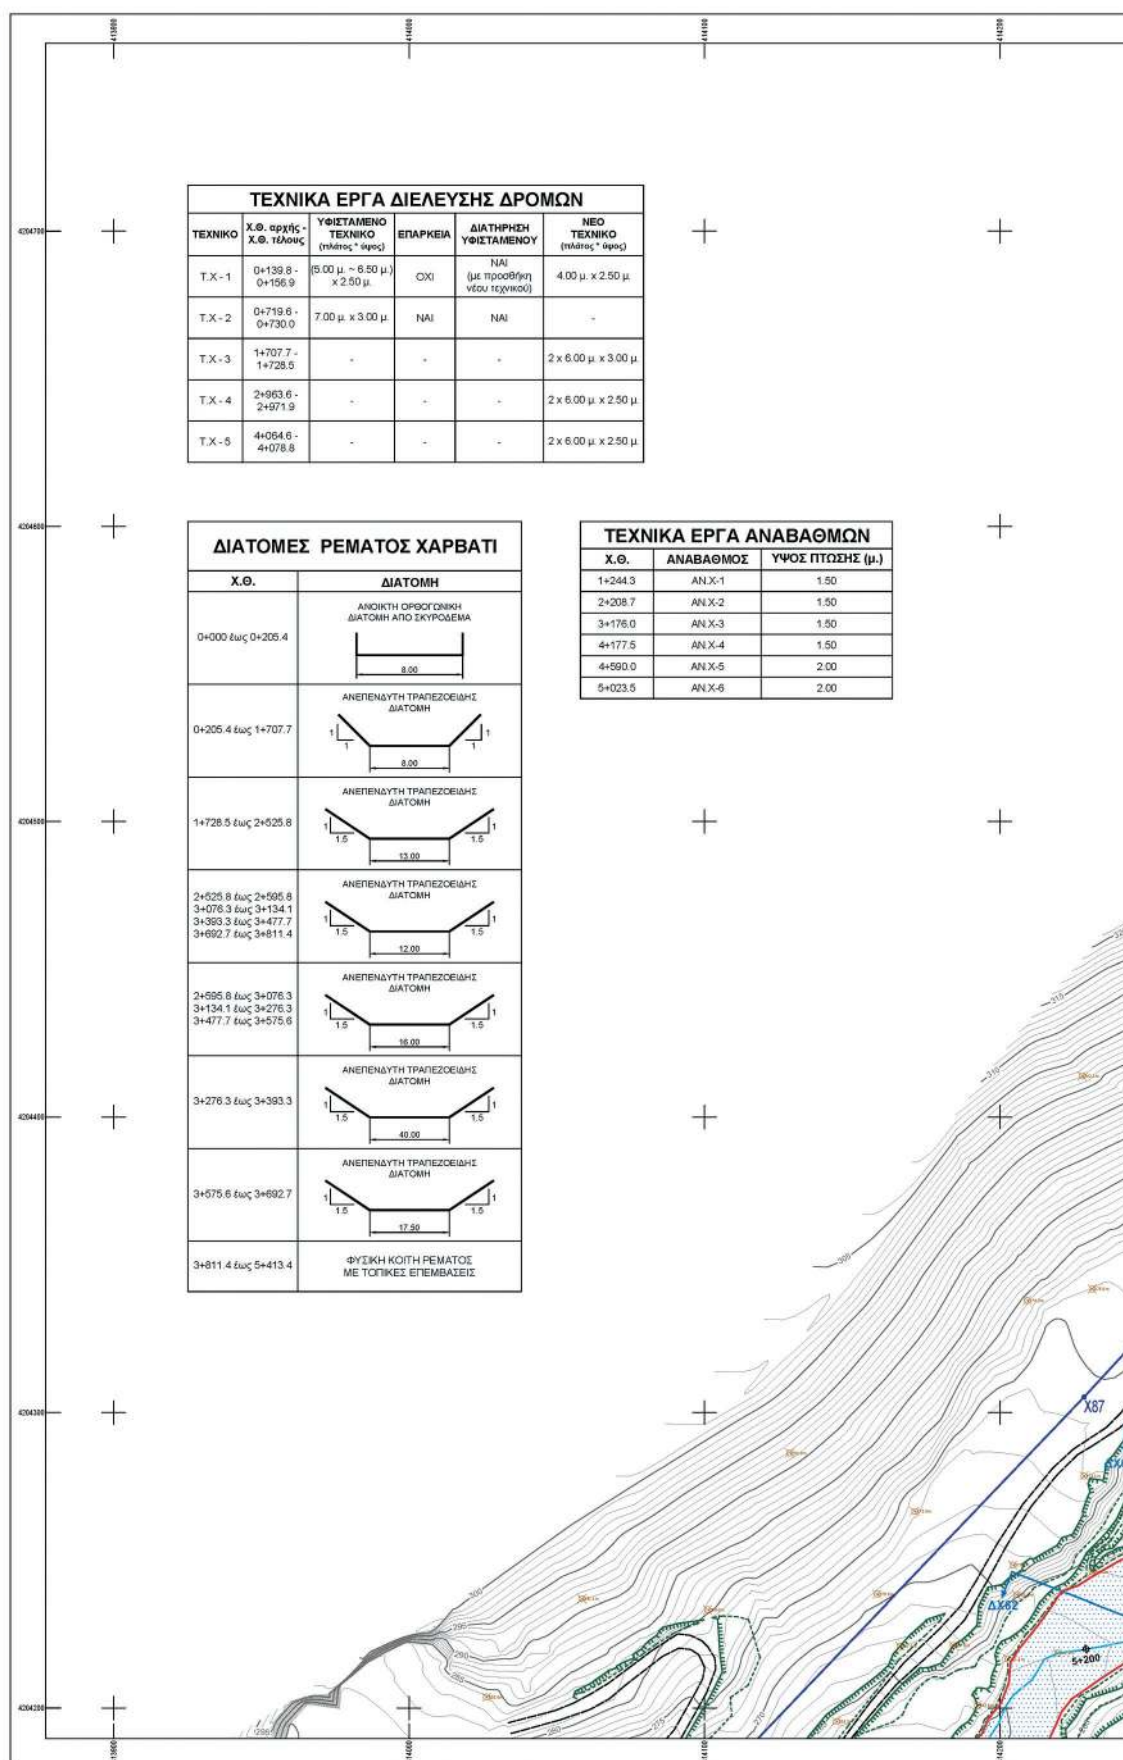


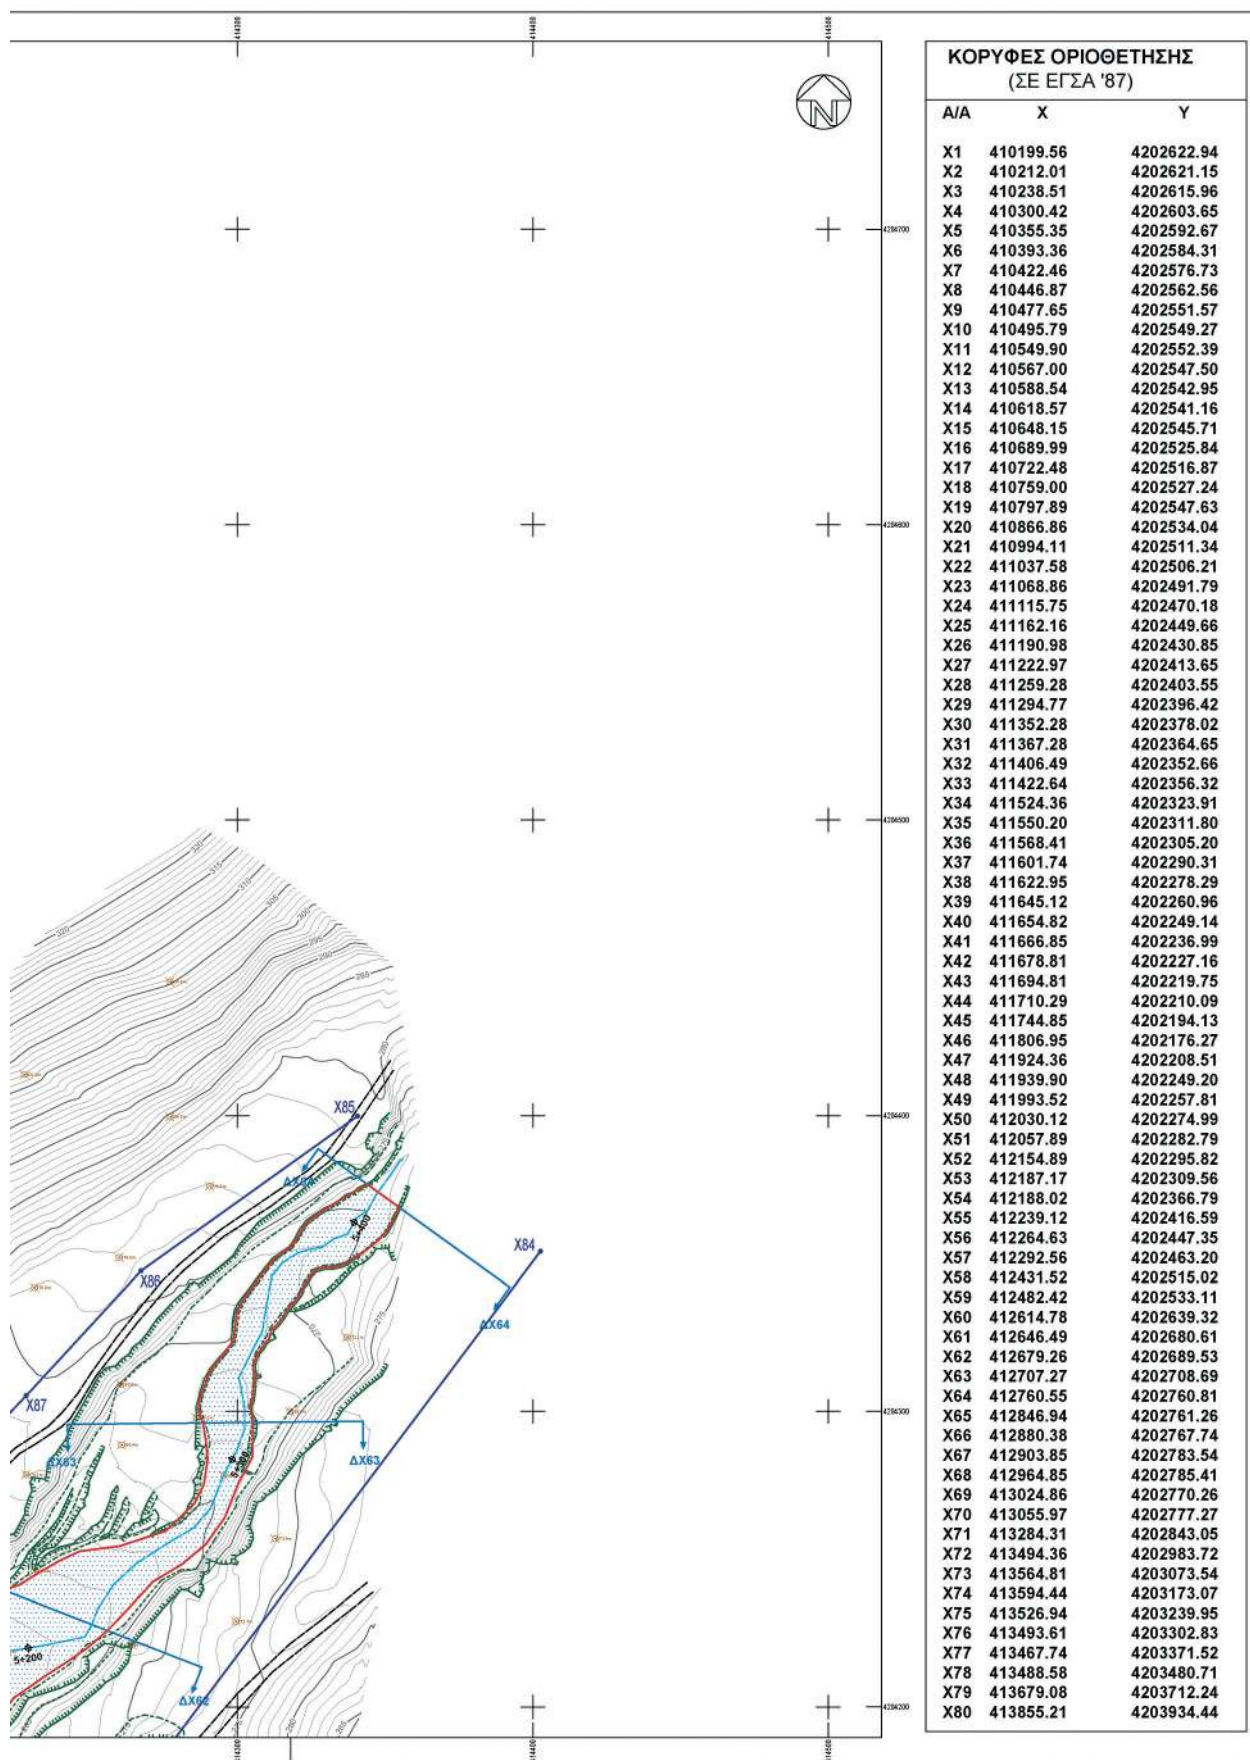

ΟΘΕΤΗΣΗΣ
Α' '87)

Y	A/A	X	Y
4202622.94	X81	414058.11	4204018.31
4202621.15	X82	414181.52	4204104.32
4202615.96	X83	414263.37	4204168.68
4202603.65	X84	414402.58	4204354.09
4202592.67	X85	414340.64	4204399.85
4202584.31	X86	414267.38	4204347.46
4202576.73	X87	414228.52	4204305.28
4202562.56	X88	414110.89	4204182.13
4202551.57	X89	413972.39	4204114.41
4202549.27	X90	413897.65	4204067.53
4202552.39	X91	413735.18	4203935.73
4202547.50	X92	413672.40	4203867.02
4202542.95	X93	413501.61	4203609.11
4202541.16	X94	413441.38	4203488.00
4202545.71	X95	413423.45	4203416.62
4202525.84	X96	413415.20	4203234.96
4202516.87	X97	413338.60	4203116.76
4202527.24	X98	413249.64	4202982.55
4202547.63	X99	413134.89	4202945.17
4202534.04	X100	413032.04	4202881.62
4202511.34	X101	412886.80	4202831.04
4202506.21	X102	412844.29	4202805.66
4202491.79	X103	412745.38	4202804.43
4202470.18	X104	412686.14	4202751.46
4202449.66	X105	412620.77	4202719.47
4202430.85	X106	412597.07	4202690.85
4202413.65	X107	412580.55	4202656.82
4202403.55	X108	412549.02	4202645.30
4202396.42	X109	412506.25	4202624.06
4202378.02	X110	412419.30	4202571.85
4202364.65	X111	412308.92	4202549.50
4202352.66	X112	412225.03	4202478.90
4202356.32	X113	412176.25	4202443.21
4202323.91	X114	412139.68	4202438.07
4202311.80	X115	412056.99	4202378.09
4202305.20	X116	412038.97	4202345.25
4202290.31	X117	412037.04	4202322.37
4202278.29	X118	411981.72	4202296.35
4202260.96	X119	411910.46	4202285.88
4202249.14	X120	411894.34	4202243.86
4202236.99	X121	411796.85	4202226.01
4202227.16	X122	411763.00	4202235.78
4202219.75	X123	411678.21	4202279.12
4202210.09	X124	411620.03	4202330.22
4202194.13	X125	411570.25	4202345.08
4202176.27	X126	411507.74	4202362.89
4202208.51	X127	411431.49	4202382.48
4202249.20	X128	411419.72	4202393.85
4202257.81	X129	411374.96	4202405.58
4202274.99	X130	411359.38	4202403.33
4202282.79	X131	411333.89	4202412.31
4202295.82	X132	411214.62	4202447.75
4202309.56	X133	411204.84	4202453.17
4202366.79	X134	411176.43	4202469.51
4202416.59	X135	411084.37	4202511.93
4202447.35	X136	411037.34	4202534.05
4202463.20	X137	410977.25	4202540.64
4202515.02	X138	410897.00	4202553.27
4202533.11	X139	410811.20	4202577.91
4202639.32	X140	410780.37	4202575.46
4202680.61	X141	410768.98	4202574.23
4202689.53	X142	410709.82	4202554.96
4202708.69	X143	410643.70	4202580.47
4202760.81	X144	410588.76	4202571.89
4202761.26	X145	410554.45	4202577.96
4202767.74	X146	410516.17	4202583.32
4202783.54	X147	410466.54	4202591.15
4202785.41	X148	410443.05	4202594.15
4202770.26	X149	410412.55	4202599.15
4202777.27	X150	410380.87	4202604.56
4202843.05	X151	410350.44	4202612.90
4202983.72	X152	410349.87	4202615.55
4203073.54	X153	410333.14	4202617.98
4203173.07	X154	410305.51	4202622.74
4203239.95	X155	410271.23	4202628.46
4203302.83	X156	410257.33	4202630.46
4203371.52	X157	410249.34	4202631.82
4203480.71	X158	410244.14	4202634.93
4203712.24	X159	410240.67	4202640.30
4203934.44	X160	410238.971	4202647.16


ΥΠΟΜΝΗΜΑ ΥΔΡΑΥΛΙΚΩΝ ΕΡΓΩΝ

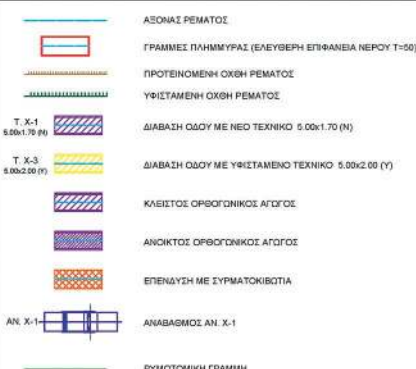

ΣΗΜΕΙΩΣΗ

Το παρόν σχέδιο αποτελεί αντίγραφο του αντίστοιχου που αποτελεί μέρος της εγκλημένης Μελέτης Αντιπλημμυρικής Προστασίας Ευρύτερης Περιοχής Λουτρακίου (Αναδόχος Μελέτης: ΥΔΡΟ Κ. Λαγαριάς - Α. Λουμπιέ & Σία). Η μελέτη εγκρίθηκε με την υπ' αριθμ. Δ78/1924/Φ.95137/04.10.2013 Απόφαση του ΥΠ.Υ.ΜΕ.ΔΙ.Τ.Γ.Δ.Ε./Δ7.

ΔΙΑΓΡΑΜΜΑ ΣΥΝΔΕΣΗΣ ΠΙΝΑΚΙΔΩΝ

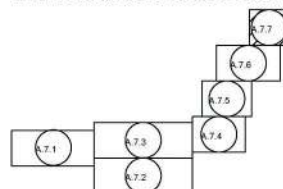

ΕΛΛΗΝΙΚΗ ΔΗΜΟΚΡΑΤΙΑ
ΠΕΡΙΦΕΡΕΙΑΚΗ ΕΝΟΤΗΤΑ ΚΟΡΙΝΘΙΑΣ
ΔΗΜΟΣ ΛΟΥΤΡΑΚΙΟΥ - ΠΕΡΑΧΩΡΑΣ - ΑΓ. ΘΕΟΔΩΡΩΝ
Δ/ΝΣΗ ΤΕΧΝΙΚΩΝ ΥΠΗΡΕΣΙΩΝ ΚΑΙ ΥΠΗΡΕΣΙΩΝ ΔΟΜΗΣΗΣ
ΤΜΗΜΑ ΤΕΧΝΙΚΩΝ ΕΡΓΩΝ

ΜΕΛΕΤΗ ΟΡΙΟΘΕΤΗΣΗΣ ΡΕΜΑΤΩΝ ΑΓ. ΓΕΩΡΓΙΟΥ - ΑΓ.
ΦΑΝΟΥΡΙΟΥ - ΟΣΙΟΥ ΠΑΤΑΠΙΟΥ - ΝΤΑΜΑΡΙΟΥ -
ΝΕΚΡΟΤΑΦΕΙΟΥ - ΧΑΡΒΑΤΙΟΥ - ΑΓ. ΚΥΡΙΑΚΗΣ

ΦΑΚΕΛΟΣ ΟΡΙΟΘΕΤΗΣΗΣ ΡΕΜΑΤΩΝ
ΑΓ. ΦΑΝΟΥΡΙΟΥ - ΑΓ. ΚΥΡΙΑΚΗΣ & ΧΑΡΒΑΤΙΟΥ

ΑΡΙΘΜΟΣ
ΣΧΕΔΙΟΥ
A.7.7

ΟΡΙΖΟΝΤΙΟΓΡΑΦΙΑ Ρ. ΧΑΡΒΑΤΙΟΥ -
ΠΡΟΤΑΣΗ

ΚΑΙΜΑΚΑ
1:1000

ΑΝΑΔΟΧΟΣ
ΜΕΛΕΤΗΤΗΣ

ΜΕΛΕΤΗΤΙΚΗ ΕΤΑΙΡΕΙΑ ΔΥΤΙΚΗΣ ΕΛΛΑΔΑΣ
(Μ.Ε.Δ.Ε.) ΑΝΔΡΕΑΣ ΑΛΕΒΙΖΟΣ & ΣΙΑ Ε.Ε.
ΒΥΡΩΝΙΟΣ 5, 26224, ΠΑΤΡΑ, ΤΗΛ: 2610.323.444, 323.445
FAX: 2610.342.500 e-mail: meletiki@oten.gr

ΠΑΤΡΑ, ΜΑΪΟΣ 2019
ΓΙΑ ΤΟΝ ΑΝΑΔΟΧΟ
ANDREAS ALEVIZOS
Digitally signed by
ANDREAS ALEVIZOS
Date: 2022.01.05
11:52:49 +02'00'

ΣΥΝΤΑΞΗ
ΜΕΛΕΤΗΣ

ΑΝΔΡΕΑΣ ΑΛΕΒΙΖΟΣ ΠΟΛΙΤΙΚΟΣ ΜΗΧΑΝΙΚΟΣ
ΙΩΑΝΝΗΣ ΡΟΜΠΟΛΑΣ ΠΟΛΙΤΙΚΟΣ ΜΗΧΑΝΙΚΟΣ

ΕΛΕΓΧΗΚΕ
Ο ΕΠΙΒΛΕΠΩΝ

ΓΕΩΡΓΙΟΣ ΚΕ



Digitally signed by DIMITRIOS MARKIDIS
DN: cn=DIMITRIOS MARKIDIS,
givenName=DIMITRIOS,
sn=MARKIDIS,
email=markidis@oten.gr,
o=Qualified Certificate for Singular
Person, ou=Issued by BYTE COMPUTER
S.A. VATGR094355076, ou=individual,
ou=BYTE COMPUTERS S.A., cn=GR
Date: 2022.01.07 11:16:41 +02'00'

STYLIA
NOS
SPANOS
Digitally signed
by STYLIANOS
SPANOS
Date:
2022.01.28
12:50:32 +02'00'

DIONYSIO
S
PANAGIOT
OPOULOS
Digitally signed
by DIONYSIOS
PANAGIOTOPO
ULOS
Date:
2022.02.01
10:11:05 +02'00'

Η απόφαση αυτή μαζί με τα συνημμένα τοπογραφικά διαγράμματα, να δημοσιευθεί στην Εφημερίδα της Κυβερνήσεως.

Τρίπολη, 1 Φεβρουαρίου 2022

Με εντολή Συντονιστή
Αποκεντρωμένης Διοίκησης
Ο Γενικός Διευθυντής Περιβαλλοντικής
και Χωροταξικής Πολιτικής
ΔΙΟΝΥΣΙΟΣ ΠΑΝΑΓΙΩΤΟΠΟΥΛΟΣ