



ΕΦΗΜΕΡΙΣ ΤΗΣ ΚΥΒΕΡΝΗΣΕΩΣ

ΤΗΣ ΕΛΛΗΝΙΚΗΣ ΔΗΜΟΚΡΑΤΙΑΣ

ΤΕΥΧΟΣ ΤΕΤΑΡΤΟ

Αρ. Φύλλου 140

13 Μαρτίου 2012

ΠΕΡΙΕΧΟΜΕΝΑ

ΑΠΟΦΑΣΕΙΣ

Κήρυξη ως αναδασωτέας έκτασης συνολικού εμβαδού 0,960 στρ. στη θέση «Προφήτης Ηλίας» Δήμου Κρωπίας της Περιφερειακής Ενότητας Ανατολικής Αττικής.....	1
Μερικός επανακαθορισμός ορίων αιγιαλού, παραλίας στη θέση «Φυκιάδα», νήσου Κιμώλου.....	2

ΑΠΟΦΑΣΕΙΣ

Αριθμ. 383	(1)
Κήρυξη ως αναδασωτέας έκτασης συνολικού εμβαδού 0,960 στρ. στη θέση «Προφήτης Ηλίας» Δήμου Κρωπίας της Περιφερειακής Ενότητας Ανατολικής Αττικής.	

Ο ΓΕΝΙΚΟΣ ΓΡΑΜΜΑΤΕΑΣ ΑΠΟΚΕΝΤΡΩΜΕΝΗΣ ΔΙΟΙΚΗΣΗΣ ΑΤΤΙΚΗΣ

Έχοντας υπόψη:

1. Τις διατάξεις:

α) Του άρθρου 117 παρ. 3 και άρθρου 24 παρ. 1 του Συντάγματος της Ελλάδος.

β) Του Ν. 3200/1955 «περί διοικητικής αποκεντρώσεως» όπως αυτές τροποποιήθηκαν μεταγενέστερα.

γ) Του Ν. 3852/10 (ΦΕΚ 87/τ.Α'/7.6.10) «Αρχιτεκτ. της Αυτοδ/σης, και της Αποκ. Διοίκησης Αττικής-Πρόγραμμα Καλλικράτης».

δ) Το Π.Δ 135/2010 (ΦΕΚ 228/τ.Α'/27.12.10) «Οργανισμός της Αποκ. Διοίκησης Αττικής».

ε) Του Ν. 998/1979 «Περί προστασίας των Δασών και των Δασικών εν γένει εκτάσεων της Χώρας και ειδικότερα:

εα) Του άρθρου 41 παρ. 1 και 3.

εβ) Του άρθρου 38 παρ. 1

ζ) Την αριθμ. 160417/1180/9.7.1980 εγκύκλιο δ/γής του Υπ. Γεωργίας.

η) Του Ν. 3208/2003 «Περί Προστασίας δασικών οικοσυστημάτων κτλ».

θ) Το έκτο άρθρο του Ν. 3621/2077 (ΦΕΚ 279/τ. Δ'/20.12.2007).

2. Την αριθ. 6804 π.έ./20.01.2012 πρόταση του αρμοδίου Δασαρχείου Πεντέλης σχετικά με την κήρυξη ως αναδασωτέας της αναφερόμενης στο θέμα έκτασης, αποφασίζουμε:

Κηρύσσουμε ως αναδασωτέα δημόσια δασική έκταση εμβαδού 0,960 στρ. (μηδέν στρέμματος και εννιάκοσίων εξήντα χιλιοστών του στρέμματος) που βρίσκεται στη θέση «Προφήτης Ηλίας» Δήμου Κρωπίας της Περιφερειακής Ενότητας Ανατολικής Αττικής, η οποία απεικονίζεται με στοιχεία οριογραμμής (Ρ,Σ,Τ,Ε,Υ,Ζ,Φ,Θ,Ι,Κ,Χ,Ψ,Ω,Ρ) στο προσαρτημένο στη παρούσα Απόφασή μας διάγραμμα, το οποίο αποτελεί αναπόσπαστο μέρος αυτής και έχουν όρια:

Ανατολικά: Με δημόσια δασική έκταση.

Δυτικά: Με μη δασική έκταση.

Βόρεια: Με μη δασική έκταση.

Νότια: Με μη δασική έκταση.

Σκοποί της κήρυξης της ανωτέρω έκτασης ως αναδασωτέας είναι, η διατήρηση του δασικού χαρακτήρα αυτής, ο αποκλεισμός διάθεσης της για άλλη χρήση και η αποκατάσταση της καταστραφείσης από πυρκαγιά της 4ης Αυγούστου 2011 δασικής βλάστησης αποτελούμενης από πουρνάρια, σχίνους και αγριελιές.

Η απόφαση αυτή να δημοσιευθεί στην Εφημερίδα της Κυβερνήσεως.

Αθήνα, 23 Φεβρουαρίου 2012



Ο Γενικός Γραμματέας Αποκεντρωμένης Διοίκησης
ΗΛΙΑΣ ΛΙΑΚΟΠΟΥΛΟΣ

ΕΘΝΙΚΟ ΤΥΠΟΓΡΑΦΕΙΟ

Για τεχνικούς λόγους στο σχεδιάγραμμα,
έγινε σμίκρυνση, κατά ποσοστό 79%

ΑΠΟΣΠΑΣΜΑ ΧΑΡΤΗ

Αριθμ. Φύλλου 6466/2
κλ. 1:5000

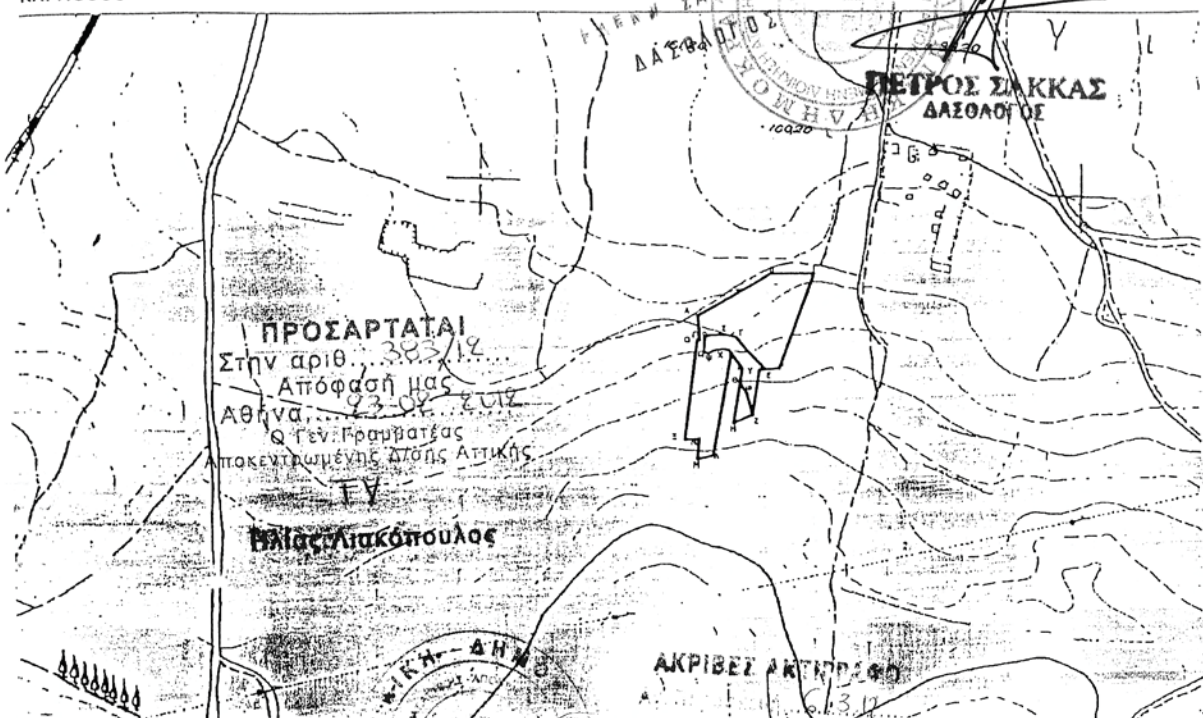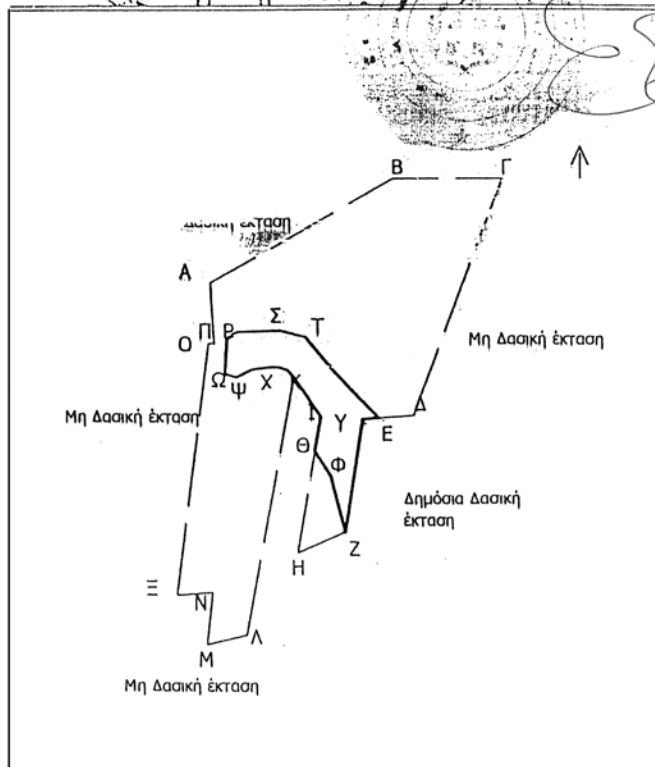**ΤΟΠΟΓΡΑΦΙΚΟ
ΔΙΑΓΡΑΜΜΑ**

Έκτασης που κάηκε την 04-08-2011

Θέση: Πρ. Ηλίας

Δήμος: Κρωπίδας

Συνολικά έμβαδόν : 7,729 στρ.

Μη Δασική: 6,769 στρ.

Δημόσια Δασική

(Ε, Ζ, Φ, Θ, Ι, Κ, Χ, Ψ, Ω, Ρ, Σ, Τ, Ε) 0,960 στρ.

Κλίμακα: 1:2000

Γέρακας 04-10-2011

Η Δασονόμος

Ζωή Ξεν. Ντίνα

Δασοπόνος

Προσαρτάται
στίλ ΔΥ/29-11-2011

Εισήγηση

Αριθ. 7045/1497

(2)

Μερικός επανακαθορισμός ορίων αιγιαλού, παραλίας στη θέση «Φυκιάδα», νήσου Κιμώλου.

Ο ΓΕΝΙΚΟΣ ΓΡΑΜΜΑΤΕΑΣ
ΤΗΣ ΑΠΟΚΕΝΤΡΩΜΕΝΗΣ ΔΙΟΙΚΗΣΗΣ ΑΙΓΑΙΟΥ

Έχοντας υπόψη:

1. Τις διατάξεις του Ν. 2971/2001 (ΦΕΚ 285/τ.Α΄/19-12-2001) «περί αιγιαλού και παραλίας» και ιδίως των άρθρων 3 και 5 όπως ισχύουν.

2. Τις διατάξεις του άρθρου 113 του Ν. 3978/2011 (ΦΕΚ 137/Α/2011).

3. Τις διατάξεις του Ν.Δ 439/70 «περί συμπληρώσεως των διατάξεων περί αιγιαλού».

4. Τις διατάξεις του 3200/55 «περί διοικητικής αποκέντρωσης», όπως αυτές τροποποιήθηκαν και ισχύουν σήμερα με τα Ν.Δ 532/1970, Β.Δ 704/1970, Β.Δ 705/1970, Β.Δ 192/1972, Π.Δ 71/1984, Π.Δ 347/1986, Ν. 2026/1992 και Π.Δ 97/1993.

5. Τις διατάξεις του άρθρου 19 παραγρ. 5 Ν. 2344/1995, του άρθρου 52 παρ. 6 Ν. 2218/1994, του άρθρου 4 παρ. 7 του Ν. 2240/1994, δυνάμει των οποίων αρμοδιότητες του Υπουργείου Οικονομικών που είχαν μεταβιβασθεί στους Νομάρχες, ανήκουν στον Περιφερειακό Δ/ντή, σε συνδυασμό με αυτές του άρθρου 14 παρ. 2 του Ν. 2399/96 με τις οποίες προβλέπεται η κατάργηση των θέσεων των Περι/κών Δ/ντών, οι αρμοδιότητες πλέον του οποίου περιήλθαν στο Γενικό Γραμματέα της Περιφέρειας και ασκούνται από τον αναπληρωτή Περι/κό Δ/ντή.

6. Τις διατάξεις του τετάρτου εδαφίου της παρ. 2 του άρθρου 1 και της παρ. 6 του ιδίου άρθρου του Ν. 2503/97 «Διοίκηση, οργάνωση, στελέχωση της Περιφέρειας, ρύθμιση θεμάτων για την Τοπική Αυτοδιοίκηση και άλλες διατάξεις» (ΦΕΚ 107/Α), σύμφωνα με τις οποίες οι Περιφερειακές Υπηρεσίες του Υπουργείου Οικονομικών, που συγκροτούσαν την Περιφερειακή Διοίκηση του Νομού ή της Νομαρχίας, δεν υπήχθησαν στην ενιαία οργανική μονάδα της Περιφέρειας, ούτε καταργήθηκαν αλλά αποτελούν από 1-9-1997, Υπηρεσίες του Υπουργείου Οικονομικών.

7. Το υπ' αριθμ. 28979/31-7-1997 έγγραφο της Δ/σης Διοίκησης του Υπουργείου Εσωτερικών, Δημ. Διοίκησης και Αποκέντρωσης, σύμφωνα με το οποίο οι αρμοδιότητες του Γενικού Γραμματέα της Περιφέρειας σε θέματα Υπηρεσιών του Υπουργείου Οικονομικών, μεταφέρονται από 1-9-1997 στον Υπουργό Οικονομικών.

8. Τον Ν. 3220/2004, «Μέτρα αναπτυξιακής και κοινωνικής πολιτικής-αντικειμενοποίηση του φορολογικού ελέγχου κ.α διατάξεις» (ΦΕΚ 15/Α/28-1-2004).

9. Τη με αριθμό 1030067/296/Α006/7-4-2004, εγκύκλιο, της Δ/σης Οργάνωσης του Υπουργείου Οικονομίας και Οικονομικών.

10. Την υπ' αριθμόν 562/2005 Γνωμοδότηση του Νομικού Συμβουλίου του Κράτους σχετικά με την διάταξη του άρθρου 5 παρ. 5 εδ. γ' του Ν. 2971/2001.

11. Τις διατάξεις των άρθρων 6, 280 και 283 του Ν. 3852/2010 «Νέα Αρχιτεκτονική της Αυτοδιοίκησης και της Αποκεντρωμένης Διοίκησης-Πρόγραμμα Καλλικράτης» (ΦΕΚ 87/Α/7-6-2010).

12. Το υπ' αριθμ. 143/2010 Π.Δ/γμα (ΦΕΚ 236Α/27.12.2010) των Υπουργών Εσωτερικών, Αποκέντρωσης και Ηλεκτρονικής Διακυβέρνησης και Οικονομικών, που αφορά στη σύσταση του Οργανισμού της Αποκεντρωμένης Διοίκησης Αιγαίου.

13. Το υπ' αριθμ. πρωτ. Δ6Α1022671/ΕΞ/10-02-2011 έγγραφο της Γενικής Γραμματείας Φορολογικών και Τελωνιακών Θεμάτων του Υπουργείου Οικονομικών περί «Αρμοδιότητας Υπογραφής».

14. Την υπ' αριθμ. 1551/17.3.2011 απόφαση του Γενικού Γραμματέα της Αποκεντρωμένης Διοίκησης Αιγαίου (ΦΕΚ 483/Β/29.3.2011) περί παροχής εξουσιοδότησης υπογραφής πράξεων και εγγράφων «Με εντολή Γενικού Γραμματέα» στον Προϊστάμενο της Γενικής Δ/σης Εσωτερικής Λειτουργίας της Αποκεντρωμένης Διοίκησης Αιγαίου και στους Προϊσταμένους των οργανικών μονάδων αυτής.

15. Την από 15-6-2010 έκθεση της επιτροπής περί μερικού επανακαθορισμού των ορίων αιγιαλού, παραλίας, στην περιοχή «Φυκιάδα» νήσου Κιμώλου και το από Ιανουάριο του 2010 τοπογραφικό, υψομετρικό και κτηματολογικό διάγραμμα, εξαρτημένο από το κρατικό δίκτυο (ΕΓΣΑ 87), κλίμακας 1:500, το οποίο συντάχθηκε από τον Τοπογράφο Μηχανικό Ευάγγελο Γλύνη, σε μία (1) πινακίδα, ελέγχθηκε για την ακρίβεια της αποτύπωσης στις 15-6-2010 από τον Θεόδωρο Κιουπίδη, Τεχνολόγο Τοπογράφο Μηχανικό της Κτηματικής Υπηρεσίας Ν. Κυκλάδων και θεωρήθηκε από την Γεωργία Γιαντσελίδου, Προϊσταμένη της Κτηματικής Υπηρεσίας Ν. Κυκλάδων την ίδια ημερομηνία.

16. Το με αριθμ. πρωτ. Φ119/165728/17-1-2012 έγγραφο του Γενικού Επιτελείου Εθνικής Άμυνας, αποφασίζουμε:

Επικυρώνουμε την από 15-6-2010 έκθεση της κατά το άρθρο 3 του Ν. 2971/2001 αρμόδιας επιτροπής για τον μερικό επανακαθορισμό των ορίων αιγιαλού και παραλίας στη θέση «Φυκιάδα», νήσου Κιμώλου, καθώς επίσης και το από Ιανουάριο του 2010 τοπογραφικό, υψομετρικό και κτηματολογικό διάγραμμα, εξαρτημένο από το κρατικό δίκτυο (ΕΓΣΑ 87), κλίμακας 1:500, το οποίο συντάχθηκε από τον Τοπογράφο μηχανικό Ευάγγελο Γλύνη σε μία (1) πινακίδα, ελέγχθηκε ως προς την ακρίβεια της αποτύπωσης στις 15-6-2010, από τον Θεόδωρο Κιουπίδη, Τεχνολόγο Τοπογράφο Μηχανικό της Κτηματικής Υπηρεσίας Ν. Κυκλάδων και θεωρήθηκε την ίδια ημερομηνία από την Γεωργία Γιαντσελίδου, προϊσταμένη της Κτηματικής Υπηρεσίας Ν. Κυκλάδων.

1. Επανακαθορίζουμε - επειδή κατά τον αρχικό καθορισμό εντός του αιγιαλού περιελήφθη έκταση που δεν είναι δυνατόν να βρέχεται ακόμα και από το σύνηθες μέγιστο θαλάσσιο κύμα - επί του ανωτέρω τοπογραφικού διαγράμματος:

α) Την οριογραμμή του αιγιαλού από την κορυφή Α14 του προηγούμενου καθορισμού (ΦΕΚ 101/Δ/1-2-2005), με κόκκινη συνεχή πολυγωνική γραμμή και στοιχεία Α14, Α'15, Α'16, Α'17, Α'17α, Α18. Οι κορυφές Α1 έως και Α14 και Α18 έως και Α32 παραμένουν στη θέση που καθορίστηκε με το ΦΕΚ 101/Δ/2005.

β) Την οριογραμμή της παραλίας από την κορυφή Π14 του προηγούμενου καθορισμού (ΦΕΚ 101/Δ/1-2-2005), με κίτρινη συνεχή πολυγωνική γραμμή και στοιχεία Π14, Π'14, Π'15, Π'16, Π'17, Π'17α, Π'18, Π18. Οι κορυφές Π1 έως και Π14 και Π18 έως και Π32 παραμένουν στη θέση που καθορίστηκε με το ΦΕΚ 101/Δ/1-2-2005.

2. Η ζώνη παραλίας έχει πλάτος 10 μ. διότι διαφορετικά δεν εξυπηρετούνται οι σκοποί του άρθρου 1 παρ. 2 του Ν. 2971/2001.

3. Αποφαινόμαστε ότι δεν υφίσταται παλαιός αιγιαλός.

4. Στην ζώνη του αιγιαλού υπάρχει τμήμα ξερολιθιάς.
5. Δεν εξαιρείται το τμήμα ξερολιθιάς που βρίσκεται στη ζώνη παραλίας.

Η απόφαση αυτή με την έκθεση της επιτροπής και το τοπογραφικό διάγραμμα να δημοσιευθούν στην Εφημερίδα της Κυβερνήσεως.

Ερμούπολη, 22 Φεβρουαρίου 2012

Με εντολή Γενικού Γραμματέα
Αποκεντρωμένης Διοίκησης
Η Γενική Διευθύντρια
ΒΑΣΙΛΙΚΗ ΜΠΑΛΑΣΚΑ

**ΕΚΘΕΣΗ ΕΠΙΤΡΟΠΗΣ ΚΑΘΟΡΙΣΜΟΥ
ΤΩΝ ΟΡΙΩΝ ΤΟΥ ΑΙΓΙΑΛΟΥ
(ΑΡΘΡΟ 3 Ν. 2971/19-12-2001)**

Για τον μερικό επανακαθορισμό των ορίων του αιγιαλού που γίνεται για πρώτη φορά στη θέση «Φωκιάδα» ν. Κιμώλου.

Στη Κίμωλο, σήμερα 15-6-2010, οι υπογεγραμμένοι:

1. ΓΕΩΡΓΙΑ ΓΙΑΝΤΣΕΛΙΔΟΥ, προϊσταμένη της Κτηματικής Υπηρεσίας του Νομού Κυκλάδων, ως πρόεδρος.

2. ΘΕΟΔΩΡΟΣ ΚΙΟΥΠΙΔΗΣ, Τεχνολόγος Τοπογράφος Μηχανικός της Κτηματικής Υπηρεσίας Ν. Κυκλάδων ως μέλος.

3. ΓΙΑΝΝΗΣ ΑΡΓΥΡΙΟΥ, Λιμενάρχης Μήλου, ως μέλος.

4. ΝΙΚΟΛΑΟΣ ΒΑΡΟΥΔΗΣ, Αναπληρωτής Δ/ντής της Δ/νσης Πολεοδομίας Νομού Κυκλάδων.

Γραμματέας της επιτροπής είναι η Αγγελική Ψιλλοπούλου, υπάλληλος της Κτηματικής Υπηρεσίας Ν. Κυκλάδων.

Το μέλος της επιτροπής

5. ΠΟΛΥΚΑΡΠΟΣ ΠΟΛΥΧΡΟΝΑΚΗΣ, Διευθυντής Χωροταξίας και Περιβάλλοντος της Γενικής Γραμματείας Περιφέρειας Ν. Κυκλάδων αν και προσκλήθηκαν με την με αριθ. οικ. 1553/10-6-2010 πρόσκληση της Προέδρου, δεν παρευρέθηκε, αποτελούντες την επιτροπή καθορισμού των ορίων του αιγιαλού δυνάμει του άρθρου 3 του Ν. 2971/19-12-2001, σε συνδυασμό με την οικ. 345/345/12-1-2009 απόφαση του Γενικού Γραμματέα Περιφέρειας Νοτίου Αιγίου μεταβήκαμε επί τόπου στην προαναφερθείσα περιοχή και λαβόντες υπόψη:

1. Την από 21-1-2010 αίτηση επανακαθορισμού, της Φωτεινής Ζέρβα, των ορίων του αιγιαλού και παραλίας στην εν λόγω θέση.

2. Το τοπογραφικό, υψομετρικό και κτηματολογικό διάγραμμα, το οποίο συντάχθηκε τον Ιανουάριο του 2010 από τον Ευάγγελο Γλύνη, Αγρονόμο Τοπογραφικό Μηχ/κό σε μία πινακίδα σε κλίμακα 1:500, εξαρτημένο από το κρατικό δίκτυο (ΕΓΣΑ 87), το οποίο ελέγχθηκε επιτόπου για την ακρίβεια της αποτύπωσης την 15-6-2010 από τον Θεόδωρο Κιουπίδη, Τεχνολόγο Τοπογράφο Μηχ/κό της Κτηματικής Υπηρεσίας Ν. Κυκλάδων και θεωρήθηκε την ίδια ημερομηνία από την Γεωργία Γιαντσελίδου, προϊσταμένη της Κτηματικής Υπηρεσίας Ν. Κυκλάδων.

3. Το ΦΕΚ 101/Δ/1-2-2005, με το οποίο καθορίστηκε διοικητικά ο αιγιαλός στη θέση «Φωκιάδα», νήσου Κιμώλου.

4. Τις διατάξεις του Ν. 2971/2001 «Αιγιαλός, παραλία και άλλες διατάξεις» όπως αυτός ισχύει, και τον Ν. 1337/83 καθώς και την προς αυτόν σχετική Δικαστηριακή και Διοικητική Νομολογία.

5. Την από την επιτόπια μετάβαση σχηματισθείσα αντίληψη περί του πλάτους της βρεχόμενης ζώνης της ξηράς καθώς και τα στοιχεία που προβλέπονται από το άρθρο 9 του Ν. 2971/2001 και ειδικότερα:

Τη γεωμορφολογία του εδάφους, στο προς επανακαθορισμό τμήμα, για την οποία αναλυτικά αναφέρεται ότι:

1) Πρόκειται για αμμώδη ακτή, ως απόληξη ρεματιάς, με συστάδες από καλάμια.

2) Της ακτής συνεχονται εκτάσεις πεδινές ή με μικρές κλίσεις εκτός σχεδίου, περιστοιχιζόμενες από τους πρόποδες των γειτονικών βουνών, με πολύ έντονη βλάστηση.

3) Η περιοχή προσβάλλεται από ανέμους δυτικών διευθύνσεων και έχει μεγάλο ανάπτυγμα πελάγους προς τα δυτικά.

4) Ο πυθμένας είναι αμμώδης με αποικίες βράχων και φυκιών και με μικρά βάθη κοντά στην ακτή.

5) Δεν παρατηρήθηκαν παράκτιοι φυσικοί πόροι.

6) Δεν υπάρχουν ευπαθή οικοσυστήματα και προστατευόμενες περιοχές.

10) Δεν υπάρχουν γνωστά και καταγεγραμμένα δημόσια κτήματα στην περιοχή.

11) Υφίσταται Κτηματολόγιο, αποφασίζουμε:

1. Επανακαθορίζουμε - επειδή κατά τον αρχικό καθορισμό εντός του αιγιαλού περιελήφθη έκταση που δεν είναι δυνατόν να βρέχεται ακόμα και από το σύνηθες μέγιστο θαλάσσιο κύμα - επί του ανωτέρω τοπογραφικού διαγράμματος:

α) Την οριογραμμή του αιγιαλού από την κορυφή Α14 του προηγούμενου καθορισμού (ΦΕΚ 101/Δ/1-2-2005), με κόκκινη συνεχή πολυγωνική γραμμή και στοιχεία Α14, Α'15, Α'16 Α'17, Α'17α, Α18. Οι κορυφές Α1 έως και Α14 και Α18 έως και Α32 παραμένουν στη θέση που καθορίστηκε με το ΦΕΚ 101/Δ/2005.

β) Την οριογραμμή της παραλίας από την κορυφή Π14 του προηγούμενου καθορισμού (ΦΕΚ 101/Δ/1-2-2005), με κίτρινη συνεχή πολυγωνική γραμμή και στοιχεία Π14, Π'14 Π'15, Π'16, Π'17, Π'17α, Π'18, Π18: Οι κορυφές Π1 έως και Π14 και Π18 έως και Π32 παραμένουν στη θέση που καθορίστηκε με το ΦΕΚ 101/Δ/1-2-2005.

2. Η ζώνη παραλίας έχει πλάτος 10 μ, διότι διαφορετικά δεν εξυπηρετούνται οι σκοποί του άρθρου 1 παρ. 2 του Ν. 2971/2001.


3. Αποφαινόμεστε ότι δεν υφίσταται παλαιός αιγιαλός.


4. Στην ζώνη του αιγιαλού υπάρχει τμήμα ξερολιθιάς. Δεν εξαιρείται το τμήμα ξερολιθιάς που βρίσκεται στη ζώνη παραλίας.

Η Επιτροπή

Η Πρόεδρος
ΓΕΩΡΓΙΑ ΓΙΑΝΤΣΕΛΙΔΟΥ

Τα Μέλη
ΘΕΟΔΩΡΟΣ ΚΙΟΥΠΙΔΗΣ
ΓΙΑΝΝΗΣ ΑΡΓΥΡΙΟΥ
ΝΙΚΟΛΑΟΣ ΒΑΡΟΥΔΗΣ

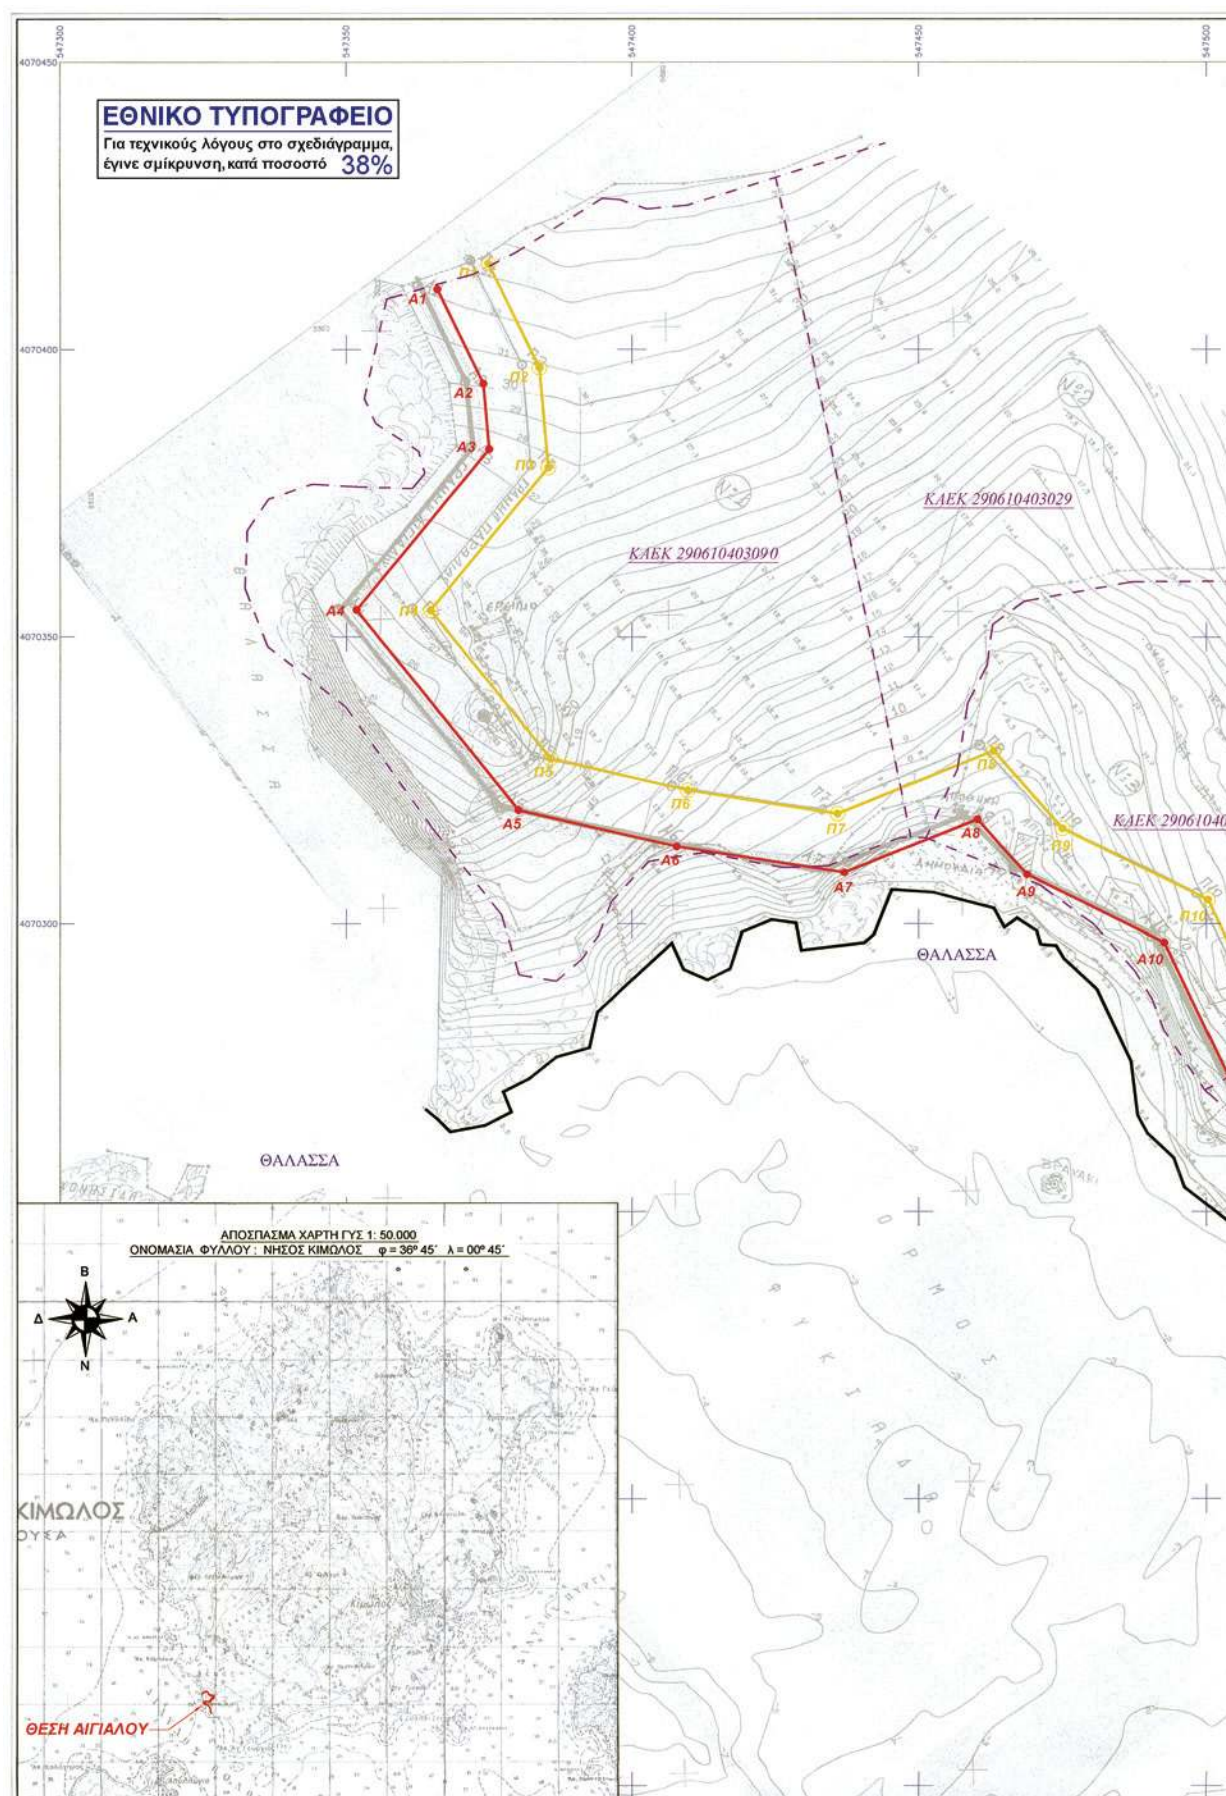

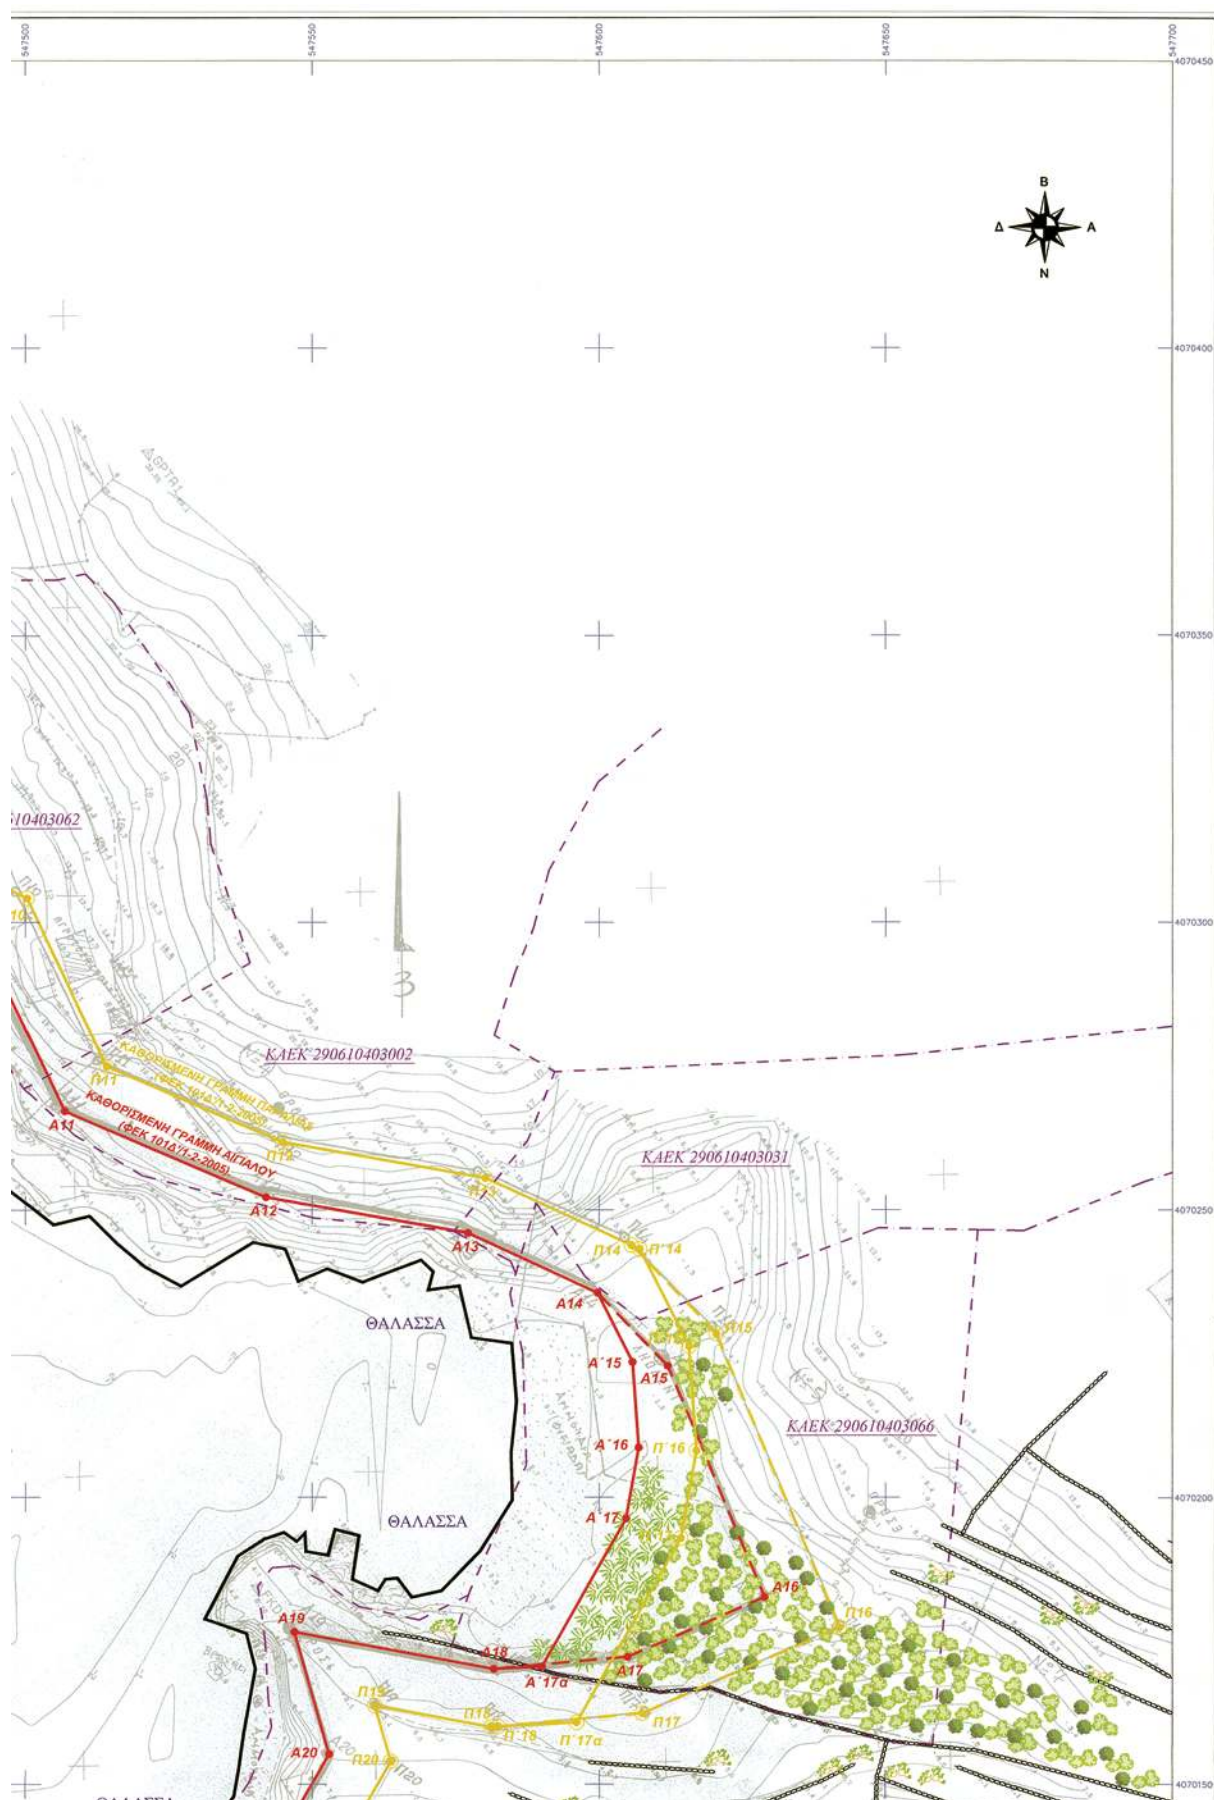

ΥΠΟΜΝΗΜΑ ΕΠΙΤΡΟΠΗΣ

- Το παρόν τοπογραφικό διάγραμμα συνοδεύει την από 15/06/2010 έκθεση της επιτροπής καθορισμού των ορίων αιγιαλού και παραλίας σύμφωνα με το άρθρο 3 του Ν. 2971/2001.
- Στο παρόν διάγραμμα εικονίζονται:
Η οριογραμμή του αιγιαλού με στοιχεία Α1-Α2-.....-Α31-Α32.
Το τμήμα της γραμμής αιγιαλού μεταξύ των κορυφών Α14-Α15-Α16-Α17-Α18 (κόκκινη διακεκομμένη γραμμή όπως καθορίστηκε με το ΦΕΚ 101Δ/2005) επανακαθορίζεται με το τμήμα Α14-Α' 15-Α' 16-Α' 17-Α' 17α-Α18 (κόκκινη συνεχής γραμμή).
- 2α. Οι κορυφές Α1 έως και Α14 και Α18 έως και Α32 της γραμμής αιγιαλού παραμένουν στην ήδη καθορισμένη θέση με το ΦΕΚ 101 Δ/2005, αλλά αποδίδονται με συντεταγμένες στο σύστημα ΕΓΣΑ 87.
3. Επίσης στο παρόν διάγραμμα εικονίζονται:
Η οριογραμμή της παραλίας με στοιχεία Π1-Π2-.....-Π31-Π32.
Το τμήμα της γραμμής παραλίας μεταξύ των κορυφών Π14-Π15-Π16-Π17-Π18 (κίτρινη διακεκομμένη γραμμή όπως καθορίστηκε με το ΦΕΚ 101Δ/2005) επανακαθορίζεται με το τμήμα Π14, Π' 14, Π' 15, Π' 16, Π' 17, Π' 17α, Π' 18, Π18 (κίτρινη συνεχής γραμμή).
- 3α. Οι κορυφές Π1 έως και Π14 και Π18 έως και Π32 της γραμμής παραλίας παραμένουν στην ήδη καθορισμένη θέση με το ΦΕΚ 101 Δ/2005, αλλά αποδίδονται με συντεταγμένες στο σύστημα ΕΓΣΑ 87.
4. Οι κορυφές των οριογραμμών του αιγιαλού και της παραλίας ορίζονται με συντεταγμένες του Κρατικού τριγωνομετρικού δικτύου όπως αναγράφονται στο ΠΙΝΑΚΑ ΣΥΝΤΕΤΑΓΜΕΝΩΝ ΟΡΙΩΝ.
5. Καθορίζεται ζώνη παραλίας 10 μέτρων για εξυπηρέτηση των σκοπών του άρθρου 1 του Ν. 2971/2001.

Η ΕΠΙΤΡΟΠΗ

Ο ΠΡΟΕΔΡΟΣ **ΤΑ ΜΕΛΗ**

ΚΙΟΥΠΙΑΝΗΣ ΘΕΟΔΩΡΟΣ
α. Τ.Ε. ΤΟΠΟΓΡ. Κ.Υ.Ν.Κ.

ΠΑΝΤΣΕΛΙΔΟΥ ΓΕΩΡΓΙΑ
ΕΦΟΡΙΑΚΟΣ Α' ΠΡΟΪΣΤΑΜΕΝΟΣ Κ.Υ.Ν.Κ.

ΑΡΓΥΡΙΟΥ ΙΩΑΝΝΗΣ
β. ΛΥΧΗΣ ΜΗΛΟΥ

ΒΑΡΟΥΔΗΣ ΝΙΚΟΛΑΟΣ
γ. ΑΝΑΠΛ. ΠΡΟΪΣΤΑΜΕΝΟΣ ΠΟΛΕΟΔΟΜΙΑΣ ΚΥΚΛΑΔΩΝ

ΤΟΠΟΓΡΑΦΙΚΟ ΔΙΑΓΡΑΜΜΑ
ΜΕΡΙΚΟΥ ΕΠΑΝΑΚΑΘΟΡΙΣΜΟΥ ΟΡΙΟΓΡΑΜΜΩΝ ΑΙΓΙΑΛΟΥ
ΚΑΙ ΠΑΡΑΛΙΑΣ ΣΤΗ ΘΕΣΗ "ΦΥΚΙΑΔΑ" ΝΗΣΟΥ ΚΙΜΩΛΟΥ

ΘΕΣΗ: "ΦΥΚΙΑΔΑ" - ΝΗΣΟΣ ΚΙΜΩΛΟΣ

ΚΟΙΝΟΤΗΤΑ: ΚΙΜΩΛΟΥ

ΕΠΑΡΧΙΑ: ΜΗΛΟΥ

ΑΡΜΟΔΙΑ ΚΤΗΜΑΤΙΚΗ ΥΠΗΡΕΣΙΑ: Ν. ΚΥΚΛΑΔΩΝ

ΕΝΔΙΑΦΕΡΟΜΕΝΟΣ: ΦΩΤΕΙΝΗ ΖΕΡΒΑ

ΚΛΙΜΑΚΑ: 1:500 ΙΣΟΔΙΑΣΤΑΣΗ: 1 ΜΕΤΡΟ

Τριγωνομετρική Εξέδρηση: Κρατικό Δίκτυο Γ.Υ.Σ.
Ελληνικό Γεωδαιτικό Σύστημα Αναφοράς 1987 (Ε.Γ.Σ.Α. '87)
Ελλειπσοειδής αναφοράς GRS 80: (a = 6378137 m, 1/f = 298.257222101)
Προβολή: Εγκάρσια Μερκατορική
Κεντρικός Μεσημβρινός: λo = 24° 00' 00" με το 0 = 999600
Τετραμηνή Κεντρική Μεσημβρινού: +500
Γεωγραφικό Πλάτος Αναφοράς: 0° 00' 00"
Υψομετρική Αρχή: Δίκτυο Γ.Υ.Σ. (Μ.Σ.Θ)

ΜΕΘΟΔΟΣ ΑΠΟΤΥΠΩΣΗΣ: ΕΠΙΓΕΙΑ ΑΡ. ΣΧΕΔΙΟΥ

ΧΡΟΝΟΛΟΓΙΑ ΑΠΟΤΥΠΩΣΗΣ: ΙΑΝΟΥΑΡΙΟΣ 2010 **1**

ΣΥΝΤΑΞΗ ΕΛΕΓΧΘΗΚΕ ΘΕΩΡΗΘΗΚΕ


20/01/2010 Για την ακρίβεια της αποτύπωσης 15/06/2010 15/06/2010


ΓΑΥΝΗΣ Ι. ΕΥΑΓΓΕΛΟΣ
ΔΙΠΛ. ΑΓΡΟΝ. ΤΟΠΟΓΡΑΦΟΣ ΜΗΧΑΝΙΚΟΣ
ΕΘΝΙΚΟΥ ΜΕΤΕΩΡΟΛ. ΠΟΛΥΤΕΧΝΕΙΟΥ
ΜΕΛΟΣ Τ.Ε.Ε. ΑΡΧΙΤΕΚΤ. ΜΗΤΡΩΟΥ 69054
Κ. ΤΣΑΛΑΡΗ 98, Π.Σ. 85 ΑΘΗΝΑ - ΤΗΛ. 82 54 527
Α.Φ.Μ. 046761107 - Δ.Ο.Υ. Θ' ΑΘΗΝΩΝ

ΓΑΥΝΗΣ ΕΥΑΓΓΕΛΟΣ
ΤΟΠΟΓΡΑΦΟΣ ΜΗΧΑΝΙΚΟΣ

ΘΕΟΔΩΡΟΣ ΚΙΟΥΠΙΑΝΗΣ
Τ.Ε. ΤΟΠΟΓΡΑΦΟΣ Κ.Υ.Ν.Κ.

ΠΑΝΤΣΕΛΙΔΟΥ ΓΕΩΡΓΙΑ
ΕΦΟΡΙΑΚΟΣ Α' ΠΡΟΪΣΤΑΜΕΝΟΣ Κ.Υ.Ν.Κ.

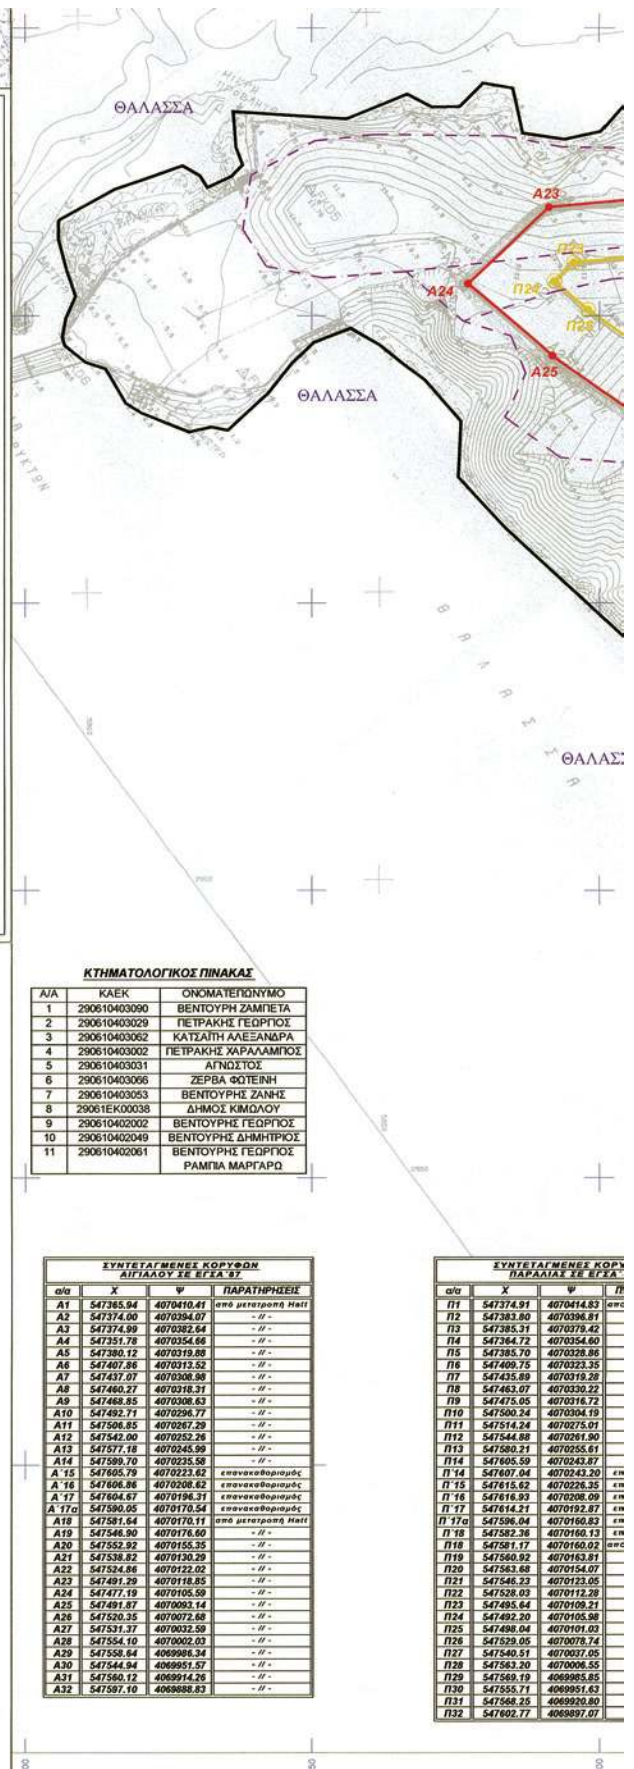

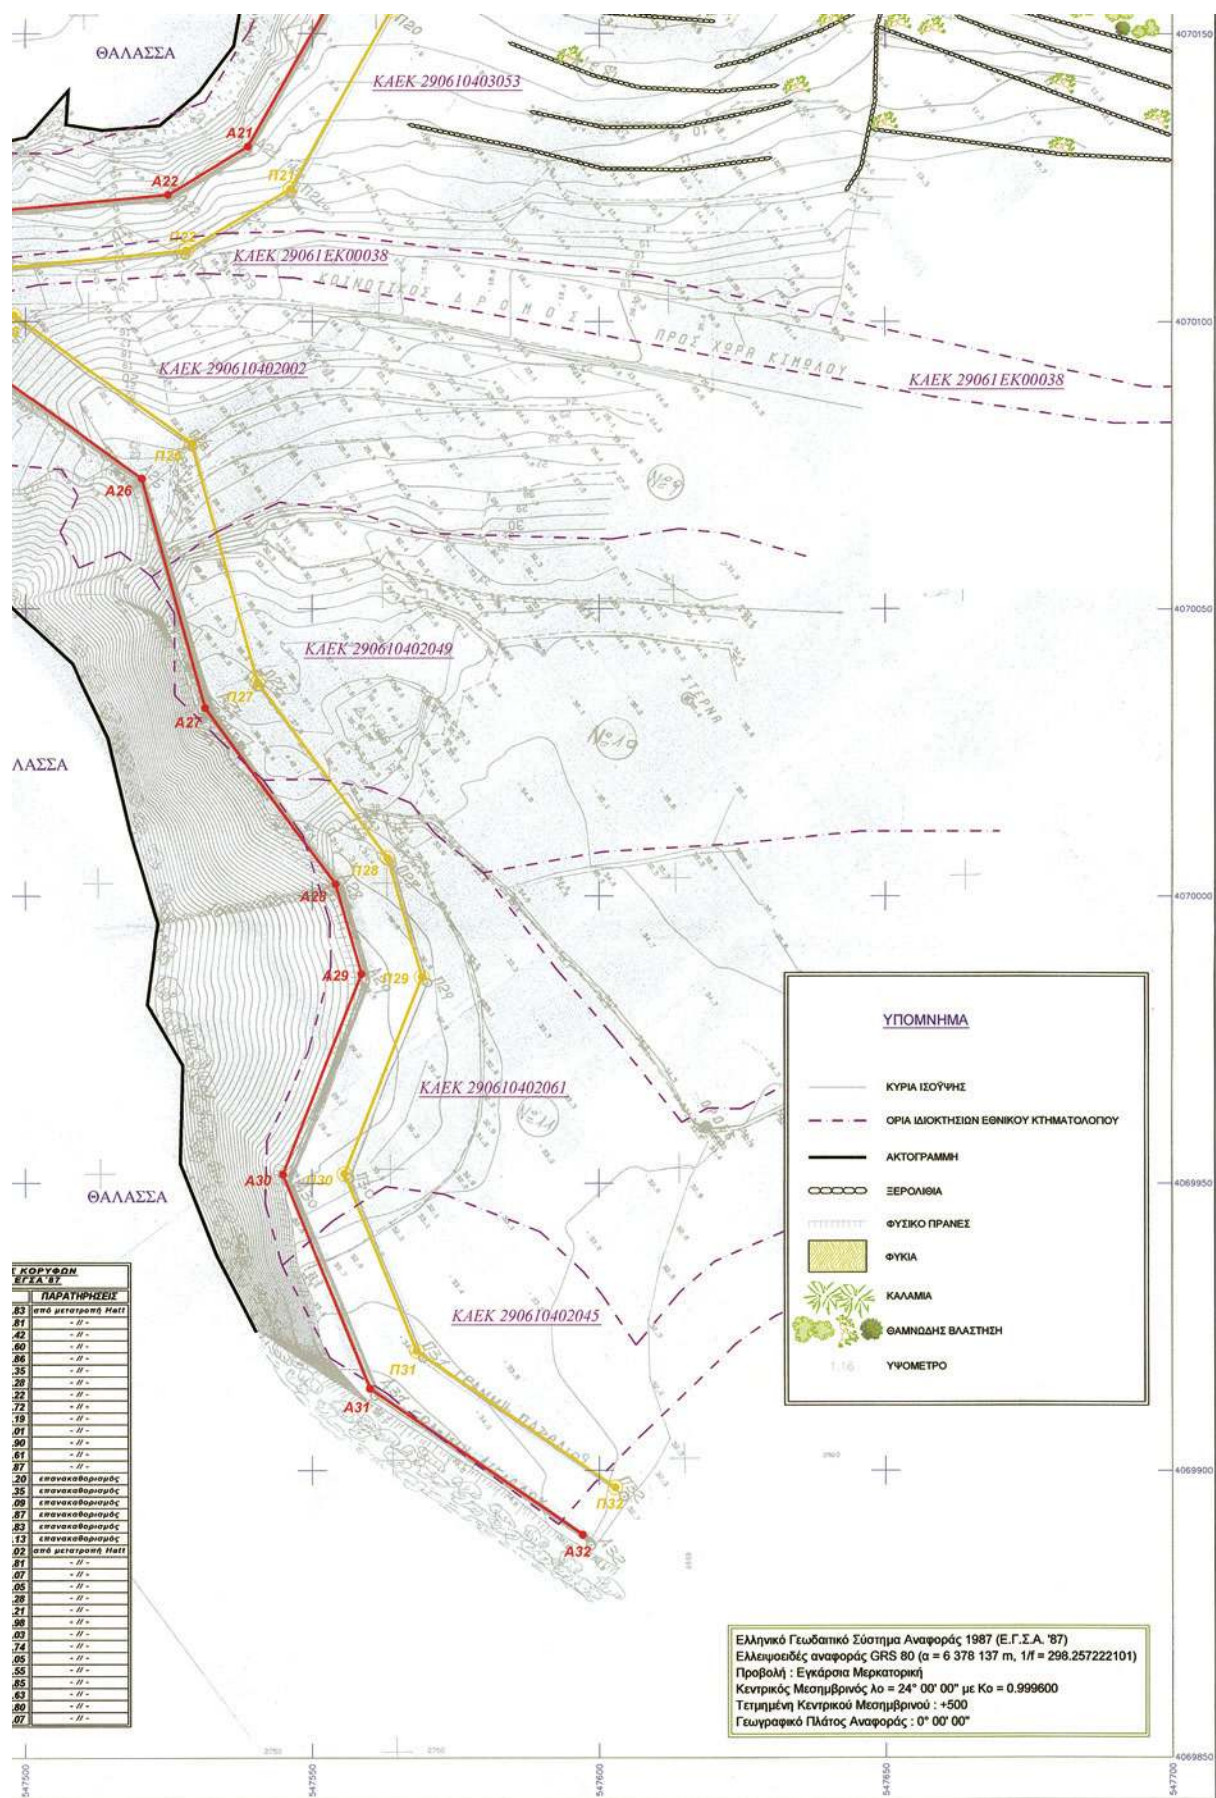

* 0 4 0 0 1 4 0 1 3 0 3 1 2 0 0 0 8 *

ΑΠΟ ΤΟ ΕΘΝΙΚΟ ΤΥΠΟΓΡΑΦΕΙΟ

ΚΑΠΟΔΙΣΤΡΙΟΥ 34 * ΑΘΗΝΑ 104 32 * ΤΗΛ. 210 52 79 000 * FAX 210 52 21 004