



ΕΦΗΜΕΡΙΣ ΤΗΣ ΚΥΒΕΡΝΗΣΕΩΣ

ΤΗΣ ΕΛΛΗΝΙΚΗΣ ΔΗΜΟΚΡΑΤΙΑΣ

ΤΕΥΧΟΣ ΤΕΤΑΡΤΟ

Αρ. Φύλλου 142

3 Ιουνίου 2011

ΑΠΟΦΑΣΕΙΣ

Αριθμ. 5107

Καθορισμός ορίων αιγιαλού, παραλίας
στη θέση «Κάστελας», νήσου Κύθνου.

Ο ΓΕΝΙΚΟΣ ΓΡΑΜΜΑΤΕΑΣ
ΑΠΟΚΕΝΤΡΩΜΕΝΗΣ ΔΙΟΙΚΗΣΗΣ ΑΙΓΑΙΟΥ

Έχοντας υπόψη:

1. Τις διατάξεις του Ν. 2971/2001 (ΦΕΚ 285/τ.Α/19-12-2001)»
περί αιγιαλού και παραλίας».

2. Τις διατάξεις του Ν.Δ. 439/70 «περί συμπλήρωσης
των διατάξεων περί αιγιαλού».

3. Τις διατάξεις του 3200/55 «περί διοικητικής απο-
κέντρωσης», όπως αυτές τροποποιήθηκαν και ισχύουν
σήμερα με τα Ν.Δ. 532/1970, Β.Δ. 704/1970, Β.Δ. 705/1970,
Β.Δ. 192/1972, Π.Δ. 71/1984, Π.Δ. 347/1986, Ν. 2026/1992 και
Π.Δ. 97/1993.

4. Τις διατάξεις του άρθρου 19 παραγρ. 5 Ν. 2344/1995,
του άρθρου 52 παρ. 6 Ν. 2218/1994, του άρθρου 4 παρ. 7
του Ν. 2240/1994, δυνάμει των οποίων αρμοδιότητες του
Υπουργείου Οικονομικών που είχαν μεταβιβασθεί στους
Νομάρχες, ανήκουν στον Περιφερειακό Δ/ντή, σε συν-
δυασμό με αυτές του άρθρου 14 παρ. 2 του Ν. 2399/96
με τις οποίες προβλέπεται η κατάργηση των θέσεων
των Περι/κών Δ/ντών, οι αρμοδιότητες πλέον του οποίου
περιήλθαν στο Γενικό Γραμματέα της Περιφέρειας και
ασκούνται από τον αναπληρωτή Περι/κό Δ/ντή.

5. Τις διατάξεις του τετάρτου εδαφίου της παρ. 2 του
άρθρου 1 και της παρ. 6 του ιδίου άρθρου του Ν. 2503/
97 «Διοίκηση, οργάνωση, στελέχωση της Περιφέρει-
ας, ρύθμιση θεμάτων για την Τοπική Αυτοδιοίκηση και
άλλες διατάξεις» (ΦΕΚ 107/Α), σύμφωνα με τις οποίες
οι Περιφερειακές Υπηρεσίες του Υπουργείου Οικονο-
μικών, που συγκροτούσαν την Περιφερειακή Διοίκηση
του Νομού ή της Νομαρχίας, δεν υπήχθησαν στην ενιαία
οργανική μονάδα της Περιφέρειας, ούτε καταργήθηκαν
αλλά αποτελούν από 1-9-1997, Υπηρεσίες του Υπουρ-
γείου Οικονομικών.

6. Το υπ' αριθμ. 28979/31-7-1997 έγγραφο της Δ/νσης
Διοίκησης του Υπουργείου Εσωτερικών, Δημ. Διοίκησης
και Αποκέντρωσης, σύμφωνα με το οποίο οι αρμοδιότη-
τες του Γενικού Γραμματέα της Περιφέρειας σε θέματα
Υπηρεσιών του Υπουργείου Οικονομικών, μεταφέρονται
από 1-9-1997 στον Υπουργό Οικονομικών.

7. Τον Ν. 3220/2004, «Μέτρα αναπτυξιακής και κοινω-
νικής πολιτικής - αντικειμενοποίηση του φορολογικού
ελέγχου κ.α διατάξεις (ΦΕΚ 15/Α/28-1-2004).

8. Τη με αριθμό 1030067/296/Α006/7-4-2004, εγκύκλιο,
της Δ/σης Οργάνωσης του Υπουργείου Οικονομίας και
Οικονομικών.

9. Την υπ' αριθμ. απόφαση του Γενικού Γραμματέα
της Αποκεντρωμένης Διοίκησης Αιγαίου (ΦΕΚ 483/Β/
29.03.2011) περί παροχής εξουσιοδότησης υπογραφής
πράξεων και εγγράφων «Με εντολή Γενικού Γραμματέα»
στον Προϊστάμενο της Γενικής Δ/σης Εσωτερικής Λει-
τουργίας της Αποκεντρωμένης Διοίκησης Αιγαίου και
στους προϊσταμένους των οργανικών μονάδων αυτής.

10. Τις διατάξεις των άρθρων 6, 280 και 283 του Ν. 3852/
2010 (ΦΕΚ 87/Α/7-6-2010).

11. Την 1063649/790/Α0006/03-08-2004 απόφαση του
Υπουργού Οικονομίας και Οικονομικών «Καταγραφή -
Διοικητική κωδικοποίηση των αρμοδιοτήτων σε θέματα
Υπηρεσιών του Υπουργείου Οικονομίας και Οικονομικών
που περιέρχονται στους Γενικούς Γραμματείς Περιφε-
ρειών».

12. Τις διατάξεις της παρ. ΙΙΙ του άρθρου 186 του Ν. 3852/2010
«Νέα Αρχιτεκτονική της Αυτοδιοίκησης και της Αποκε-
ντρωμένης Διοίκησης - Πρόγραμμα Καλλικράτης» (Α' 87)
σύμφωνα με την οποία οι αρμοδιότητες των Περιφερει-
ών του άρθ. 3 θα ασκούνται από τις Αποκεντρωμένες
Διοικήσεις κατά περίπτωση.

13. Το υπ' αριθμ. πρωτ. Δ6Α1022671/ΕΞ/10-02-2011 έγ-
γραφο της Γενικής Γραμματείας Φορολογικών και Τε-
λωνειακών Θεμάτων του Υπουργείου Οικονομικών περί
«Αρμοδιότητας Υπογραφής».

14. Την υπ' αριθμόν 562/2005 Γνωμοδότηση του Νομι-
κού Συμβουλίου του Κράτους σχετικά με την διάταξη
του άρθρου 5 παρ. 5 εδ. γ' του Ν. 2971/2001.

15. Την από 16-11-2009 έκθεση της επιτροπής καθο-
ρισμού των ορίων αιγιαλού, παραλίας, στην περιοχή
«Κάστελας», νήσου Κύθνου και το από Μάρτιο του 2009
τοπογραφικό, υψομετρικό και κτηματολογικό διάγραμ-
μα, εξαρτημένο από το κρατικό δίκτυο (ΕΓΣΑ 87), κλί-
μακας 1:500, το οποίο συντάχθηκε από τον Αγρονόμο
Τοπογράφο Μηχανικό, Ελευθέριο Τσαβλίρη, σε μία πι-
νακίδα, ελέγχθηκε για την ακρίβεια της αποτύπωσης
στις 16-11-2009 από τον Θεόδωρο Κιουπίδη, Τεχνολόγο
Τοπογράφο Μηχανικό της Κτηματικής Υπηρεσίας Ν. Κυ-

κλάδων και θεωρήθηκε από την Γεωργία Γιαντσελίδου, Προϊσταμένη της Κτηματικής Υπηρεσίας Ν. Κυκλάδων την ίδια ημερομηνία.

16. Το με αριθμό 544.5/221/11/23-3-2011 έγγραφο του Γενικού Επιτελείου Ναυτικού, αποφασίζει:

Επικυρώνουμε την από 16-11-2009 έκθεση της κατά το άρθρο 3 του Ν. 2971/2001 αρμόδιας επιτροπής για τη χάραξη των ορίων αιγιαλού και παραλίας στη θέση «Κάστελας», νήσου Κύθνου, καθώς επίσης και το από Μάρτιο του 2009 τοπογραφικό, υψομετρικό και κτηματολογικό διάγραμμα, εξαρτημένο από το κρατικό δίκτυο (ΕΓΣΑ 87), κλίμακας 1:500, το οποίο συντάχθηκε από τον Αγρονόμο Τοπογράφο Μηχανικό, Ελευθέριο Τσαβλίρη, σε μία πινακίδα, ελέγχθηκε ως προς την ακρίβεια της αποτύπωσης στις 16-11-2009, από τον Θεόδωρο Κιουπίδη, Τεχνολόγο Τοπογράφο Μηχανικό της Κτηματικής Υπηρεσίας Ν. Κυκλάδων και θεωρήθηκε την ίδια ημερομηνία από την Γεωργία Γιαντσελίδου, Προϊσταμένη της Κτηματικής Υπηρεσίας Ν. Κυκλάδων.

Στο τοπογραφικό αυτό διάγραμμα:

1. Καθορίζουμε τη οριογραμμή του αιγιαλού με κόκκινη συνεχή πολυγωνική γραμμή, με στοιχεία 1=17', (όπου 17' κορυφή αιγιαλού που έχει καθοριστεί με το ΦΕΚ 819/Δ/27-11-2000), 2, 3,...13, 14, 15-29, (όπου 29 κορυφή αιγιαλού που έχει καθοριστεί με το ΦΕΚ 40/Δ/5-2-2009).

2. Καθορίζουμε την οριογραμμή της παραλίας με κίτρινη συνεχή πολυγωνική γραμμή και στοιχεία 1'=17', (όπου 17' κορυφή παραλίας που έχει καθοριστεί με το ΦΕΚ 819/Δ/27-11-2000), 2', 3',...13', 14', 15'-29' (όπου 29', κορυφή παραλίας που έχει καθοριστεί με το ΦΕΚ 40/Δ/5-2-2009).

Αποφαινόμαστε ότι δεν υφίσταται παλαιός αιγιαλός.

Η ζώνη παραλίας έχει πλάτος 10μ. διότι διαφορετικά δεν εξυπηρετούνται οι σκοποί του άρθρου 1 παρ. 2 του Ν. 2971/2001.

Δεν εξαιρούνται οι τεχνικές κατασκευές (τμήμα ξερολιθιάς), που βρίσκονται στη ζώνη παραλίας).

Η απόφαση αυτή με την έκθεση της επιτροπής και το τοπογραφικό διάγραμμα, να δημοσιευθούν στην Εφημερίδα της Κυβερνήσεως.

Ερμούπολη, 12 Μαΐου 2011

Με εντολή Γενικού Γραμματέα
Αποκεντρωμένης Διοίκησης
Η Γενική Διευθύντρια
ΒΑΣΙΛΙΚΗ ΜΠΑΛΑΣΚΑ

ΕΚΘΕΣΗ ΕΠΙΤΡΟΠΗΣ ΚΑΘΟΡΙΣΜΟΥ
ΤΩΝ ΟΡΙΩΝ ΤΟΥ ΑΙΓΙΑΛΟΥ
(ΑΡΘΡΟ 3 Ν. 2971/19-12-2001)

Για τον καθορισμό των ορίων του αιγιαλού που γίνεται για πρώτη φορά στη θέση «Κάστελας», ν. Κύθνου.

Στη Κύθνο, σήμερα 16-11-2009, οι υπογεγραμμένοι:

1. ΓΕΩΡΓΙΑ ΓΙΑΝΤΣΕΛΙΔΟΥ, προϊσταμένη της Κτηματικής Υπηρεσίας του Νομού Κυκλάδων, ως πρόεδρος,

2. ΘΕΟΔΩΡΟΣ ΚΙΟΥΠΙΔΗΣ, Τεχνολόγος Τοπογράφος Μηχανικός της Κτηματικής Υπηρεσίας Ν. Κυκλάδων ως μέλος,

3. ΚΩΝΣΤΑΝΤΙΝΟΣ ΚΑΛΑΒΕΣΙΟΣ, Αναπληρωτής Λιμενάρχης Κύθνου, ως μέλος.

Γραμματέας της επιτροπής είναι η Αγγελική Ψιλλοπούλου, υπάλληλος της Κτηματικής Υπηρεσίας Ν. Κυκλάδων.

Τα μέλη της επιτροπής:

4. ΠΟΛΥΚΑΡΠΟΣ ΠΟΛΥΧΡΟΝΑΚΗΣ, Διευθυντής Χωροταξίας και Περιβάλλοντος της Γενικής Γραμματείας Περιφέρειας Ν. Κυκλάδων.

5. ΔΗΜΗΤΡΙΟΣ ΜΠΟΥΝΤΟΥΡΗΣ, Διευθυντής Πολεοδομίας και Περιβάλλοντος Ν. Κυκλάδων, αν και προσκλήθηκαν με την με αριθ. οικ. 2753/12-11-2009 πρόσκληση της προέδρου, δεν παρευρέθηκαν, αποτελούντες την επιτροπή καθορισμού των ορίων του αιγιαλού δυνάμει του άρθρου 3 του Ν. 2971/19-12-2001, σε συνδυασμό με την οικ. 345/345/12-1-2009 απόφαση του Γενικού Γραμματέα Περιφέρειας Νοτίου Αιγαίου μεταβήκαμε επί τόπου στην προαναφερθείσα περιοχή και

Λαβόντες υπόψη:

1. Την από 11-5-2009 αίτηση καθορισμού, του Ελευθερίου Τσαβλίρη, των ορίων του αιγιαλού στην εν λόγω θέση.

2. Το τοπογραφικό, υψομετρικό και κτηματολογικό διάγραμμα, το οποίο συντάχθηκε τον Μάρτιο του 2009 από τον Ελευθέριο Τσαβλίρη, Αγρονόμο Τοπογραφικό Μηχ/κό σε μία πινακίδα σε κλίμακα 1:500, εξαρτημένο από το κρατικό δίκτυο (ΕΓΣΑ 87), το οποίο ελέγχθηκε επί τόπου για την ακρίβεια της αποτύπωσης την 16-11-2009 από τον Θεόδωρο Κιουπίδη, Τεχνολόγο Τοπογράφο Μηχ/κό της Κτηματικής Υπηρεσίας Ν. Κυκλάδων και θεωρήθηκε την ίδια ημερομηνία από την Γεωργία Γιαντσελίδου, προϊσταμένη της Κτηματικής Υπηρεσίας Ν. Κυκλάδων.

3. Τις διατάξεις του Ν. 2971/2001 «Αιγιαλός, παραλία και άλλες διατάξεις» όπως αυτός ισχύει, και τον Ν. 1337/83 καθώς και την προς αυτόν σχετική Δικαστηριακή και Διοικητική Νομολογία.

4. Την από την επιτόπια μετάβαση σχηματισθείσα αντίληψη περί του πλάτους της βρεχόμενης ζώνης της ξηράς καθώς και τα στοιχεία που προβλέπονται από το άρθρο 9 του Ν. 2971/2001 και ειδικότερα:

Τη γεωμορφολογία του εδάφους για την οποία αναλυτικά αναφέρεται ότι:

1) Πρόκειται για βραχώδη ακτή με ομαλές κλίσεις και πρανή που «σβήνουν», μέσα στη θάλασσα.

2) Της ακτής συνεχονται εκτάσεις λοφώδεις με ομαλές κλίσεις, αδόμητες, εκτός σχεδίου.

3) Η βλάστηση είναι τυπική κυκλαδική (σχίνα).

3) Η περιοχή προσβάλλεται από ανέμους Β - ΒΔ - Δ διευθύνσεων και έχει μεγάλο ανάπτυγμα πελάγους.

4) Ο πυθμένας είναι βραχώδης και ανώμαλος.

6) Δεν εντοπίστηκαν στη παράκτια περιοχή φυσικοί πόροι.

9) Την μη ύπαρξη ευπαθών οικοσυστημάτων και προστατευόμενων περιοχών.

10) Δεν υπάρχουν καταγεγραμμένα και γνωστά δημόσια κτήματα στην περιοχή.

11) Δεν υφίσταται Κτηματολόγιο.

12) Δεν υπάρχουν εγκεκριμένες χωροταξικές κατευθύνσεις και χρήσεις γης που επηρεάζουν την παράκτια ζώνη, αποφασίζουμε:

1. Καθορίζουμε επί του ανωτέρω τοπογραφικού διαγράμματος:

α) Την οριογραμμή του αιγιαλού με κόκκινη συνεχή πολυγωνική γραμμή και στοιχεία 1=17, (όπου 17 κορυφή αιγιαλού που έχει καθοριστεί με το ΦΕΚ 819/Δ/27-11-2000), 2, 3, ...13, 14, 15=29 (όπου 29 κορυφή αιγιαλού που έχει καθοριστεί με το ΦΕΚ 40/Δ/5-2-2009).

β) Την οριογραμμή της παραλίας με κίτρινη συνεχή πολυγωνική γραμμή και στοιχεία 1'=17', (όπου 17' κορυφή παραλίας που έχει καθοριστεί με το ΦΕΚ 819/Δ/27-11-2000), 2', 3', ...13', 14', 15'=29' (όπου 29' κορυφή παραλίας που έχει καθοριστεί με το ΦΕΚ 40/Δ/5-2-2009).

Η ζώνη παραλίας έχει πλάτος 10 μ. διότι διαφορετικά δεν εξυπηρετούνται οι σκοποί του άρθρου 1 παρ. 2 του Ν. 2971/2001.


2. Αποφαίνεται ότι δεν υφίσταται παλαιός αιγιαλός.

4. Δεν εξαιρούνται οι τεχνικές κατασκευές (τμήμα ξερολιθιάς) που βρίσκονται στη ζώνη παραλίας.


Η Επιτροπή

Η Πρόεδρος
ΓΕΩΡΓΙΑ ΠΑΝΤΣΕΛΙΔΟΥ

Τα Μέλη
ΘΕΟΔΩΡΟΣ ΚΙΟΥΠΙΔΗΣ
ΚΩΝ/ΝΟΣ ΚΑΛΑΒΕΣΙΟΣ

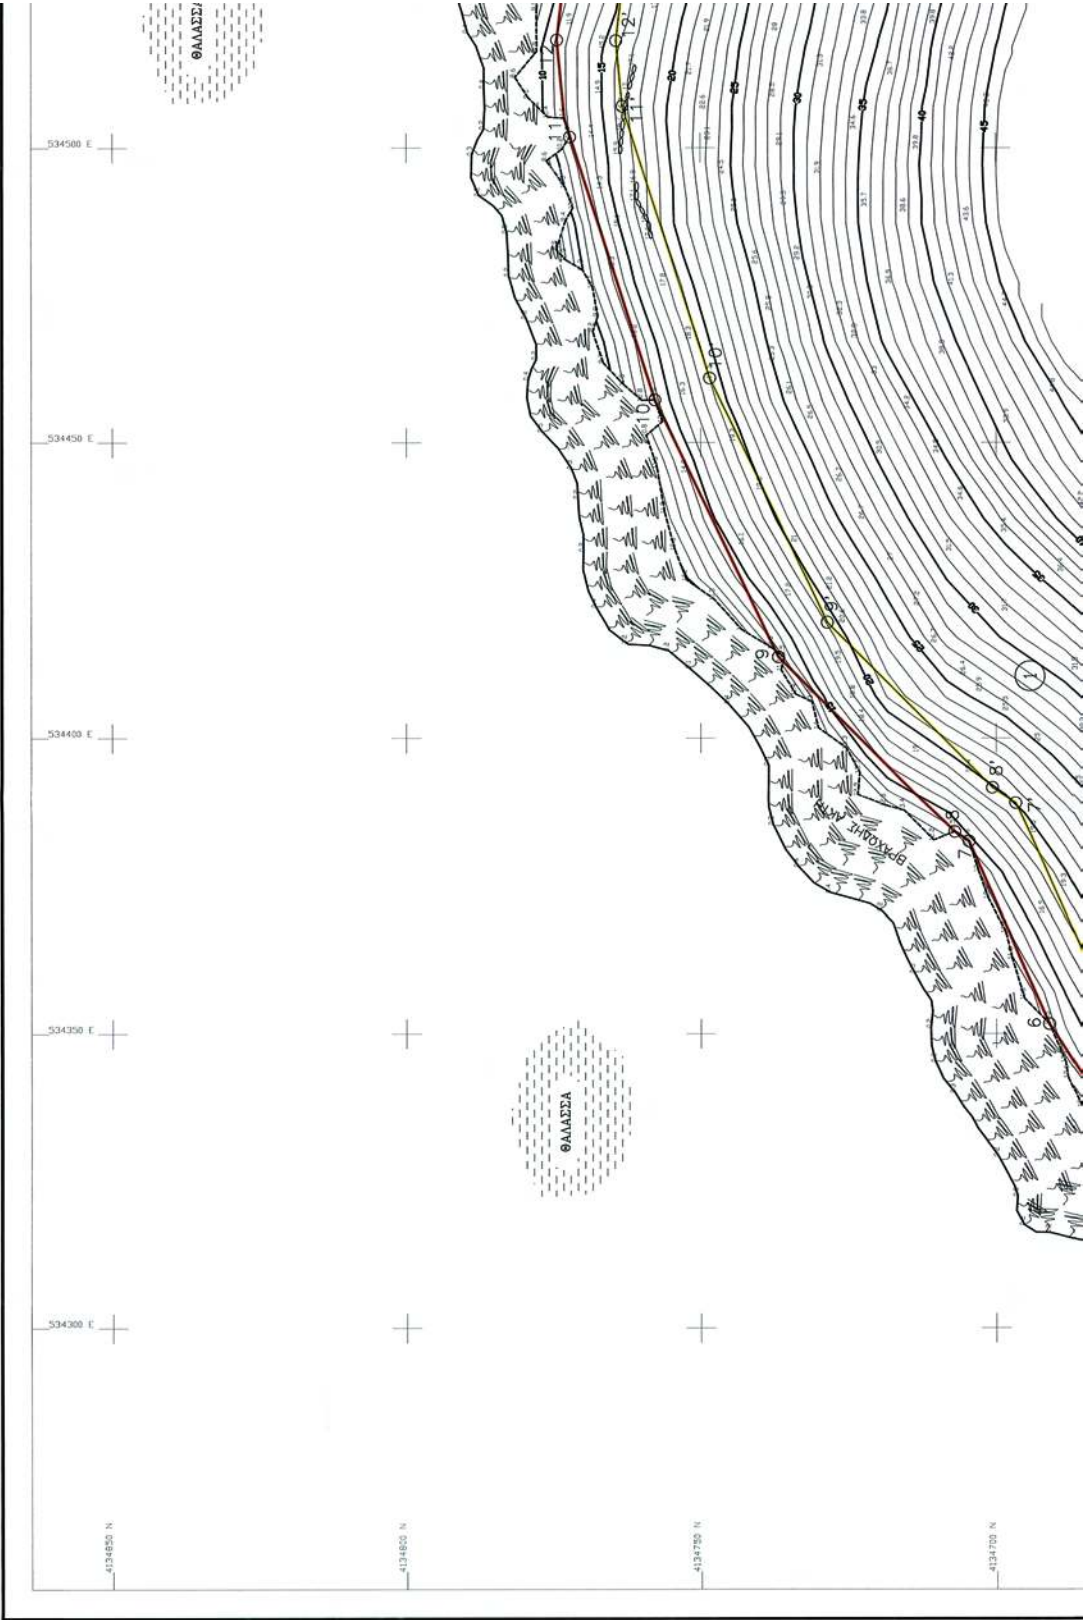


ΕΘΝΙΚΟ ΤΥΠΟΓΡΑΦΕΙΟ
Για τεχνικούς λόγους στο σχεδιάγραμμα,
έγινε σμίκρυνση, κατά ποσοστό **39%**

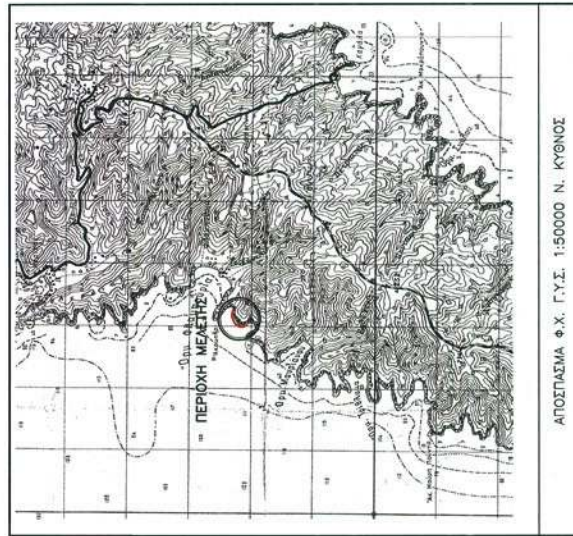



ΣΥΜΒΟΛΑ	
ΣΤΑΣΗ ΑΠΟΤΥΠΩΣΗΣ	ΛΙΜΝΟΣ
ΙΣΟΒΑΘΕΙΑ/ΙΣΟΥΨΗ ΜΕ ΒΑΘΟΣ/ΥΨΟΣ 5m	ΒΡΑΧΙΑ
ΟΡΙΟΓΡΑΜΜΗ ΛΙΤΑΛΟΥ	ΤΟΙΧΟΣ ΑΠΟ ΠΕΤΡΕΣ
ΟΡΙΟΓΡΑΜΜΗ ΠΑΡΑΛΙΑΣ	ΦΡΑΚΤΗΣ ΙΔΙΟΚΤΗΣΙΑΣ (ΣΤΡΑΤΙΩΤΙΚΕΤΙΑ)
ΚΤΙΡΙΟ - ΚΤΙΣΜΑ	ΦΥΤΙΚΟ ΠΡΑΝΕΣ
ΚΟΛΙΝΑ ΕΝΕΡΓΟΥ ΔΙΚΤΥΟΥ Δ.Ε.Η.	ΡΕΙΜΑ
ΚΟΛΙΝΑ ΕΝΕΡΓΟΥ ΔΙΚΤΥΟΥ Ο.Τ.Ε.	ΘΑΛΙΝΟΣ - ΒΛΑΣΤΗΝ

ΥΠΟΜΝΗΜΑ ΕΠΙΤΡΟΠΗΣ

1. Το παρόν τοπογραφικό διάγραμμα συντάχθηκε την από 16 / 11 / 2009 έκθεση επιτροπής καθαραιωτή ορίων αγρού (αριθμό 3 Ν.2871/19-12-01)
2. — κόκκινη γραμμή 1:2,3... 13,14,15 οριογραμμή αγρού.
— κίτρινη γραμμή 1:2,3... 13,14,15 οριογραμμή παραλίας.
3. Οι κορυφές των ορεινομένων αγρού - παραλίας, εφορράζονται με συντεταγμένες εφορράζονται από το κρατικό τριγωνομετρικό δίκτυο, σε Εγκύριση Μεταρροπική Πρωτόκολλο στο Ελληνικό Γεωδαιτικό Σύστημα Αναφοράς 1987 (ΕΓΣΑ-87).
4. Υπόμνημα από Μάστορα Στάδα με Διεύθυνση Γ.Υ.Σ.

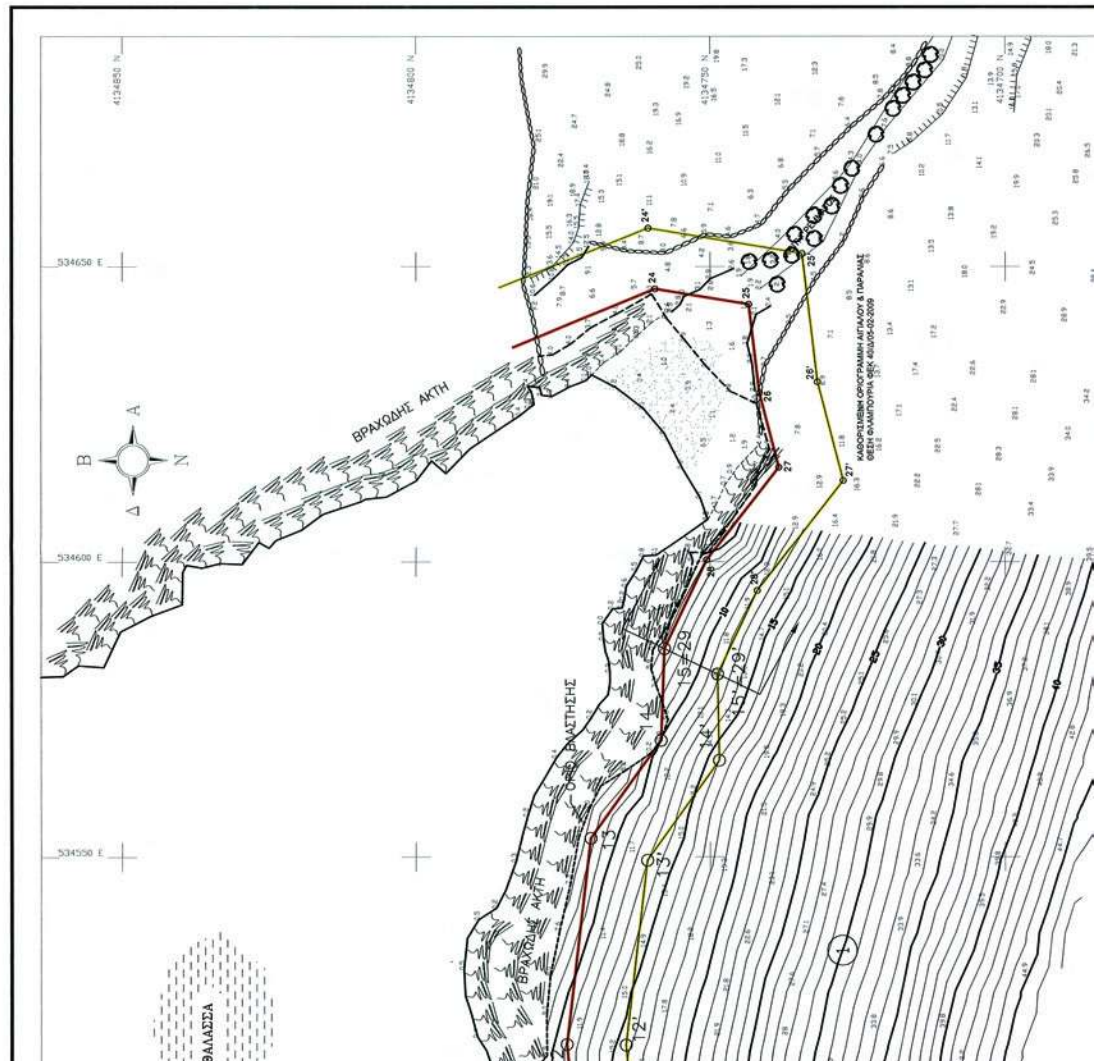

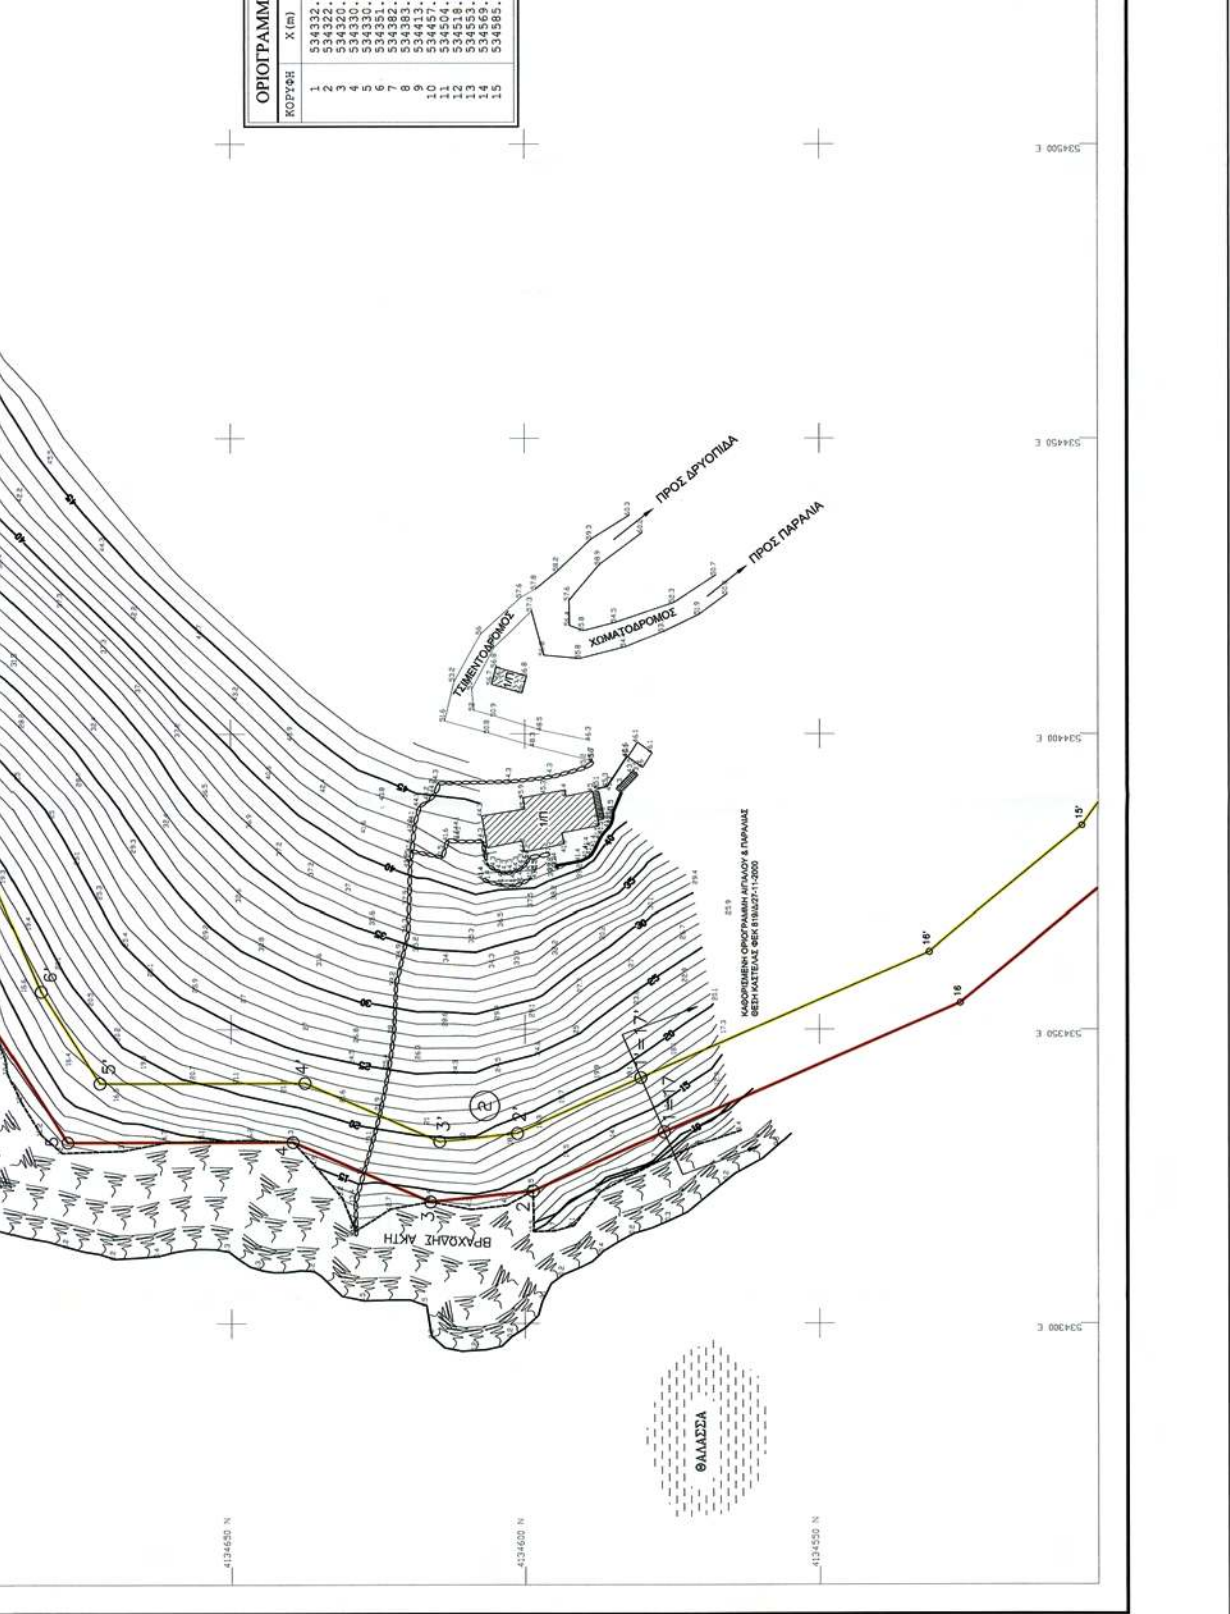

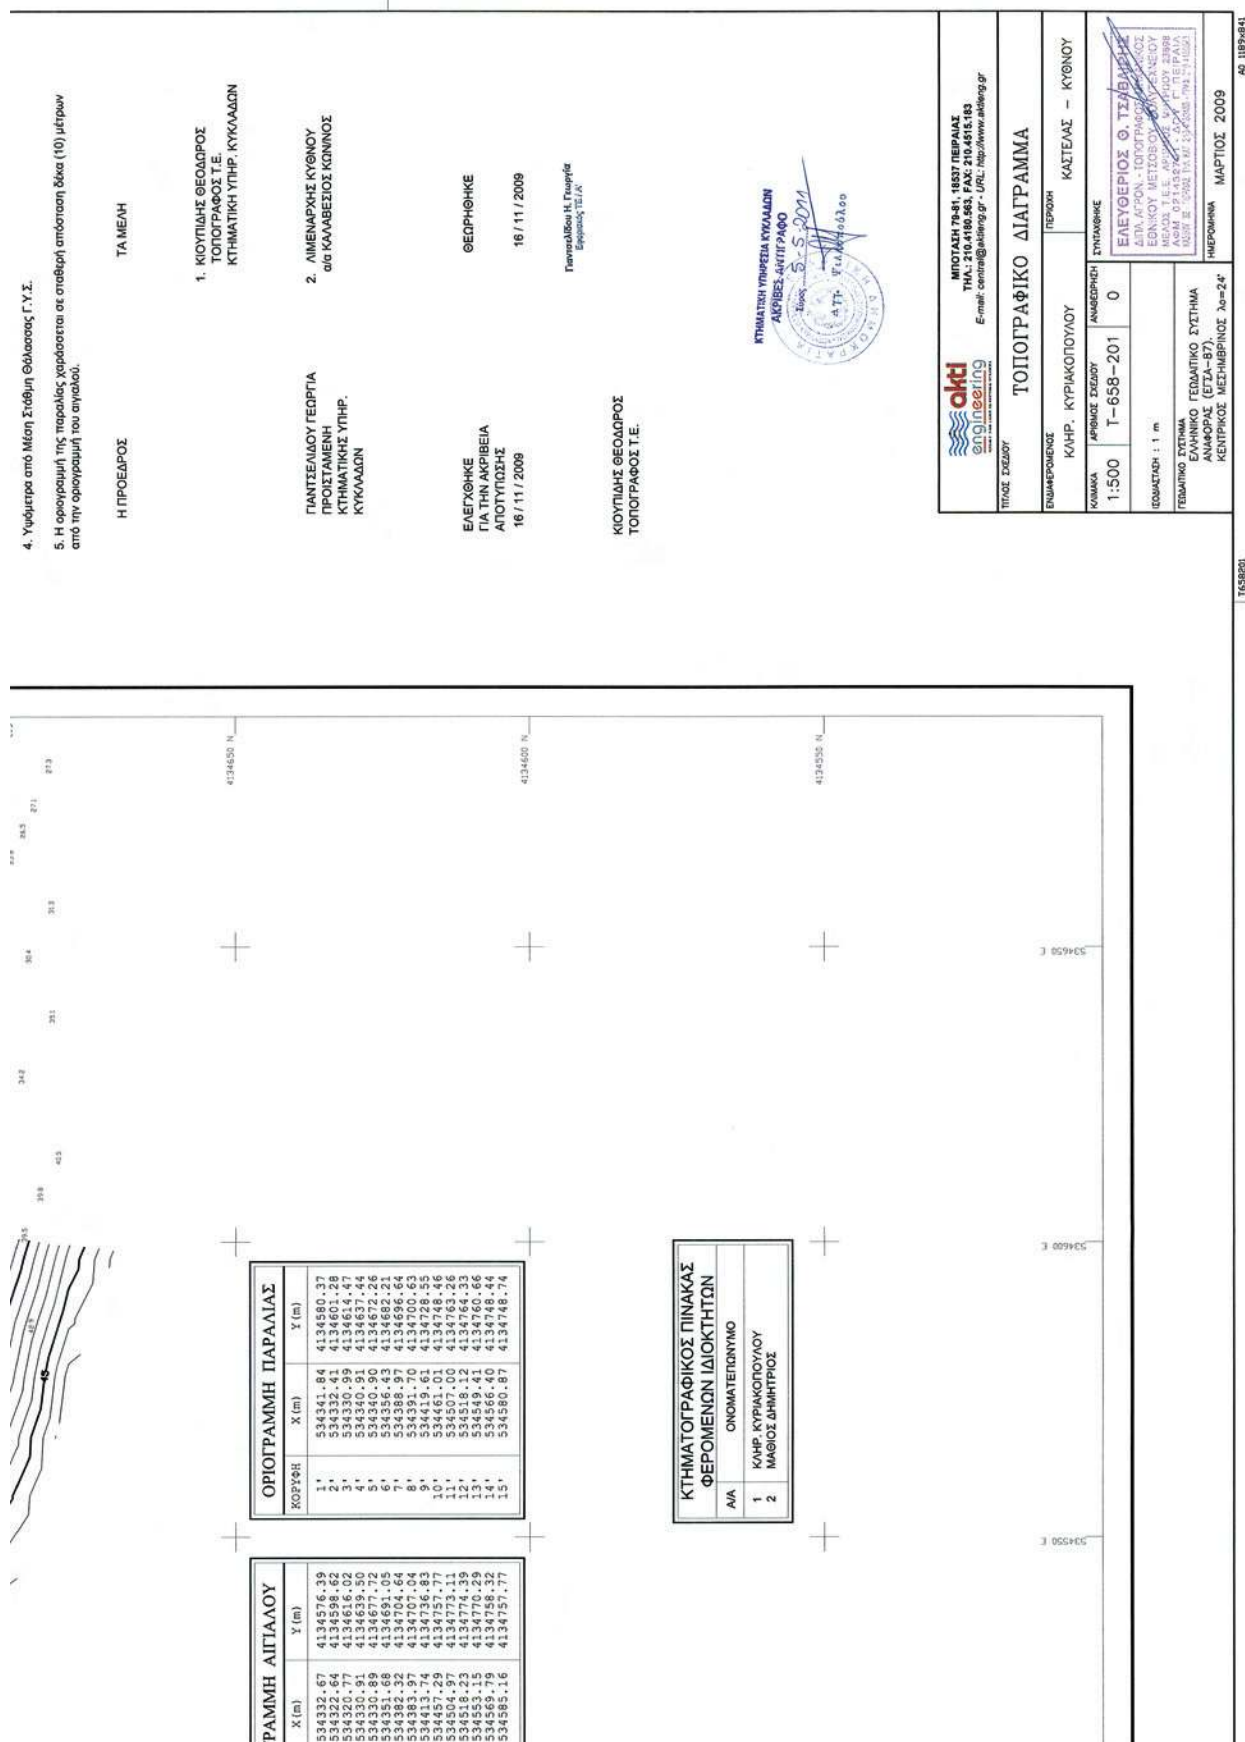

ΕΘΝΙΚΟ ΤΥΠΟΓΡΑΦΕΙΟ

ΕΦΗΜΕΡΙΣ ΤΗΣ ΚΥΒΕΡΝΗΣΕΩΣ

ΤΙΜΗ ΠΩΛΗΣΗΣ ΦΥΛΛΩΝ ΤΗΣ ΕΦΗΜΕΡΙΔΑΣ ΤΗΣ ΚΥΒΕΡΝΗΣΕΩΣ

Σε έντυπη μορφή:

- Για τα Φ.Ε.Κ. από 1 έως 16 σελίδες σε 1 € προσαυξανόμενη κατά 0,20 € για κάθε επιπλέον οκτασέλιδο ή μέρος αυτού.
- Για τα φωτοαντίγραφα Φ.Ε.Κ. σε 0,15 € ανά σελίδα.

Σε μορφή DVD/CD:

Τεύχος	Ετήσια έκδοση	Τριμηνιαία έκδοση	Μηνιαία έκδοση	Τεύχος	Ετήσια έκδοση	Τριμηνιαία έκδοση	Μηνιαία έκδοση
Α'	150 €	40 €	15 €	Α.Α.Π.	110 €	30 €	-
Β'	300 €	80 €	30 €	Ε.Β.Ι.	100 €	-	-
Γ'	50 €	-	-	Α.Ε.Δ.	5 €	-	-
Υ.Ο.Δ.Δ.	50 €	-	-	Δ.Δ.Σ.	200 €	-	20 €
Δ'	110 €	30 €	-	Α.Ε.-Ε.Π.Ε.	-	-	100 €

- Η τιμή πώλησης μεμονωμένων Φ.Ε.Κ. σε μορφή cd-rom από εκείνα που διατίθενται σε ψηφιακή μορφή και μέχρι 100 σελίδες, σε 5 € προσαυξανόμενη κατά 1 € ανά 50 σελίδες.

ΕΤΗΣΙΕΣ ΣΥΝΔΡΟΜΕΣ Φ.Ε.Κ.

Τεύχος	Έντυπη μορφή	Τεύχος	Έντυπη μορφή	Τεύχος	Έντυπη μορφή
Α'	225 €	Δ'	160 €	Α.Ε.-Ε.Π.Ε.	2.250 €
Β'	320 €	Α.Α.Π.	160 €	Δ.Δ.Σ.	225 €
Γ'	65 €	Ε.Β.Ι.	65 €	Α.Σ.Ε.Π.	70 €
Υ.Ο.Δ.Δ.	65 €	Α.Ε.Δ.	10 €	Ο.Π.Κ.	-

- Το τεύχος Α.Σ.Ε.Π. (έντυπη μορφή) θα αποστέλλεται σε συνδρομητές ταχυδρομικά, με την επιβάρυνση των 70 €, ποσό το οποίο αφορά τα ταχυδρομικά έξοδα.

- Η καταβολή γίνεται σε όλες τις Δημόσιες Οικονομικές Υπηρεσίες (Δ.Ο.Υ.). Το πρωτότυπο διπλότυπο (έγγραφο αριθμ. πρωτ. 9067/28.2.2005 2η Υπηρεσία Επιτρόπου Ελεγκτικού Συνεδρίου) με φροντίδα των ενδιαφερομένων, πρέπει να αποστέλλεται ή να κατατίθεται στο Εθνικό Τυπογραφείο (Καποδιστρίου 34, Τ.Κ. 104 32 Αθήνα).
- Σημειώνεται ότι φωτοαντίγραφα διπλοτύπων, ταχυδρομικές Επιταγές για την εξόφληση της συνδρομής, δεν γίνονται δεκτά και θα επιστρέφονται.
- Οι οργανισμοί τοπικής αυτοδιοίκησης, τα νομικά πρόσωπα δημοσίου δικαίου, τα μέλη της Ένωσης Ιδιοκτητών Ημερησίου Τύπου Αθηνών και Επαρχίας, οι τηλεοπτικοί και ραδιοφωνικοί σταθμοί, η Ε.Σ.Η.Ε.Α, τα τριτοβάθμια συνδικαλιστικά όργανα και οι τριτοβάθμιες επαγγελματικές ενώσεις δικαιούνται έκπτωσης πενήντα τοις εκατό (50%) επί της ετήσιας συνδρομής.
- Το ποσό υπέρ Τ.Α.Π.Ε.Τ. (5% επί του ποσού συνδρομής), καταβάλλεται ολόκληρο (Κ.Α.Ε. 3512) και υπολογίζεται πριν την έκπτωση.
- Στην Ταχυδρομική συνδρομή του τεύχους Α.Σ.Ε.Π. δεν γίνεται έκπτωση.

Πληροφορίες για δημοσιεύματα που καταχωρίζονται στα Φ.Ε.Κ. στο τηλ.: 210 5279000.

Φωτοαντίγραφα παλαιών Φ.Ε.Κ.: Μάρνη 8, τηλ.: 210 8220885, 210 8222924, 210 5279050.

Τα φύλλα όλων των τευχών της Εφημερίδας της Κυβερνήσεως διατίθενται δωρεάν σε ηλεκτρονική μορφή από την ιστοσελίδα του Εθνικού Τυπογραφείου (www.et.gr)

Ηλεκτρονική Διεύθυνση: <http://www.et.gr> - e-mail: webmaster.et@et.gr

ΟΙ ΥΠΗΡΕΣΙΕΣ ΕΞΥΠΗΡΕΤΗΣΗΣ ΠΟΛΙΤΩΝ ΛΕΙΤΟΥΡΓΟΥΝ ΚΑΘΗΜΕΡΙΝΑ ΑΠΟ 08:00 ΜΕΧΡΙ 13:00



* 0 4 0 0 1 4 2 0 3 0 6 1 1 0 0 0 8 *

ΑΠΟ ΤΟ ΕΘΝΙΚΟ ΤΥΠΟΓΡΑΦΕΙΟ

ΚΑΠΟΔΙΣΤΡΙΟΥ 34 * ΑΘΗΝΑ 104 32 * ΤΗΛ. 210 52 79 000 * FAX 210 52 21 004