



ΕΦΗΜΕΡΙΣ ΤΗΣ ΚΥΒΕΡΝΗΣΕΩΣ

ΤΗΣ ΕΛΛΗΝΙΚΗΣ ΔΗΜΟΚΡΑΤΙΑΣ

ΤΕΥΧΟΣ ΤΕΤΑΡΤΟ

Αρ. Φύλλου 143

3 Ιουνίου 2011

ΑΠΟΦΑΣΕΙΣ

Αριθμ. 5108

Καθορισμός ορίων αιγιαλού, παραλίας και παλαιού αιγιαλού στη θέση «Διαλισκάρι», νήσου Σίκινου.

Ο ΓΕΝΙΚΟΣ ΓΡΑΜΜΑΤΕΑΣ

ΑΠΟΚΕΝΤΡΩΜΕΝΗΣ ΔΙΟΙΚΗΣΗΣ ΑΙΓΑΙΟΥ

Έχοντας υπόψη

1. Τις διατάξεις του Ν. 2971/2001 (ΦΕΚ 285/τ.Α/19-12-2001) «περί αιγιαλού και παραλίας».

2. Τις διατάξεις του Ν.Δ. 439/70 «περί συμπληρώσεως των διατάξεων περί αιγιαλού».

3. Τις διατάξεις του Ν. 3200/55 «περί διοικητικής αποκέντρωσης», όπως αυτές τροποποιήθηκαν και ισχύουν σήμερα με τα Ν.Δ. 532/1970, Β.Δ. 704/1970, Β.Δ. 705/1970, Β.Δ. 192/1972, Π.Δ. 71/1984, Π.Δ. 347/1986, Ν. 2026/1992 και Π.Δ. 97/1993.

4. Τις διατάξεις του άρθρου 19 παραγρ. 5 Ν. 2344/1995, του άρθρου 52 παρ. 6 Ν. 2218/1994, του άρθρου 4 παρ. 7 του Ν. 2240/1994, δυνάμει των οποίων αρμοδιότητες του Υπουργείου Οικονομικών που είχαν μεταβιβασθεί στους Νομάρχες, ανήκουν στον Περιφερειακό Δ/ντή, σε συνδυασμό με αυτές του άρθρου 14 παρ. 2 του Ν. 2399/96 με τις οποίες προβλέπεται η κατάργηση των θέσεων των Περι/κών Δ/ντών, οι αρμοδιότητες πλέον του οποίου περιήλθαν στο Γενικό Γραμματέα της Περιφέρειας και ασκούνται από τον αναπληρωτή Περι/κό Δ/ντή.

5. Τις διατάξεις του τετάρτου εδαφίου της παρ. 2 του άρθρου 1 και της παρ. 6 του ιδίου άρθρου του Ν. 2503/97 «Διοίκηση, οργάνωση, στελέχωση της Περιφέρειας, ρύθμιση θεμάτων για την Τοπική Αυτοδιοίκηση και άλλες διατάξεις» (ΦΕΚ 107/Α), σύμφωνα με τις οποίες οι Περιφερειακές Υπηρεσίες του Υπουργείου Οικονομικών, που συγκροτούσαν την Περιφερειακή Διοίκηση του Νομού ή της Νομαρχίας, δεν υπήχθησαν στην ενιαία οργανική μονάδα της Περιφέρειας, ούτε καταργήθηκαν αλλά αποτελούν από 1-9-1997, Υπηρεσίες του Υπουργείου Οικονομικών.

6. Το υπ' αριθμ. 28979/31-7-1997 έγγραφο της Δ/σης Διοίκησης του Υπουργείου Εσωτερικών, Δημ. Διοίκησης και Αποκέντρωσης, σύμφωνα με το οποίο οι αρμοδιότητες του Γενικού Γραμματέα της Περιφέρειας σε θέματα Υπηρεσιών του Υπουργείου Οικονομικών, μεταφέρονται από 1-9-1997 στον Υπουργό Οικονομικών.

7. Τον Ν. 3220/2004, «Μέτρα αναπτυξιακής και κοινωνικής πολιτικής-αντικειμενοποίηση του φορολογικού ελέγχου κ.α διατάξεις (ΦΕΚ 15/Α/28-1-2004).

8. Τη με αριθμό 1030067/296/Α006/7-4-2004, εγκύκλιο της Δ/σης Οργάνωσης του Υπουργείου Οικονομίας και Οικονομικών.

9. Την υπ' αριθμ. 1551/17.3.2011 απόφαση του Γενικού Γραμματέα της Αποκεντρωμένης Διοίκησης Αιγαίου (ΦΕΚ 483/Β/29.3.2011) περί παροχής εξουσιοδότησης υπογραφής πράξεων και εγγράφων «Με εντολή Γενικού Γραμματέα» στον Προϊστάμενο της Γενικής Δ/σης Εσωτερικής Λειτουργίας της Αποκεντρωμένης Διοίκησης Αιγαίου και στους Προϊσταμένους των οργανικών μονάδων αυτής.

10. Τις διατάξεις των άρθρων 6, 280 και 283 Ν. 3852/2010 (ΦΕΚ 87/Α/7-6-2010).

11. Την 1063649/790/Α0006/03-08-2004 απόφαση του Υπουργού Οικονομίας και Οικονομικών «Καταγραφή - Διοικητική κωδικοποίηση των αρμοδιοτήτων σε θέματα Υπηρεσιών του Υπουργείου Οικονομίας και Οικονομικών που περιέρονται στους Γενικούς Γραμματείς Περιφερειών».

12. Τις διατάξεις της παρ. ΙΙΙ του άρθρου 186 του Ν. 3852/2010 «Νέα Αρχιτεκτονική της Αυτοδιοίκησης και της Αποκεντρωμένης Διοίκησης - Πρόγραμμα Καλλικράτης» (Α' 87) σύμφωνα με την οποία οι αρμοδιότητες των Περιφερειών του άρθ. 3 θα ασκούνται από τις Αποκεντρωμένες Διοικήσεις κατά περίπτωση.

13. Το υπ' αριθμ. πρωτ. Δ6Α1022671/ΕΞ/10-02-2011 έγγραφο της Γενικής Γραμματείας Φορολογικών και Τελωνειακών Θεμάτων του Υπουργείου Οικονομικών περί «Αρμοδιότητας Υπογραφής».

14. Την υπ' αριθμόν 562/2005 Γνωμοδότηση του Νομικού Συμβουλίου του Κράτους σχετικά με την διάταξη του άρθρου 5 παρ. 5 εδ. γ' του Ν. 2971/2001.

15. Την από 22-7-2010 έκθεση επιτροπής καθορισμού των ορίων αιγιαλού, παραλίας, στην περιοχή «Διαλισκάρι», νήσου Σίκινου και το από Δεκέμβριο του 2009 τοπογραφικό, υψομετρικό και κτηματολογικό διάγραμμα, εξαρτημένο από το κρατικό δίκτυο (ΕΓΣΑ 87), κλίμακας 1:500, το οποίο συντάχθηκε από τον Αγρονόμο Τοπογράφο Μηχανικό, Ελευθέριο Τσαβλίρη, σε μία πινακίδα, ελέγχθηκε για την ακρίβεια της αποτύπωσης στις 22-7-2010 από τον Θεόδωρο Κιουπίδα, Τεχνολόγο Τοπογράφο Μηχανικό της Κτηματικής Υπηρεσίας Ν. Κυ-

κλάδων και θεωρήθηκε από την Γεωργία Γιαντσελίδου, Προϊσταμένη της Κτηματικής Υπηρεσίας Ν. Κυκλάδων την ίδια ημερομηνία.

16. Το με αριθμό 544.5/200/11/15-3-2011 έγγραφο του Γενικού Επιτελείου Ναυτικού αποφασίζουμε:

Επικυρώνουμε την από 22-7-2010 έκθεση της κατά το άρθρο 3 του Ν. 2971/2001 αρμόδιας επιτροπής για τη χάραξη των ορίων αιγιαλού και παραλίας στη θέση «Δι-αλισκάρι», νήσου Σίκινου, καθώς επίσης και το από Δεκέμβριο του 2009 τοπογραφικό, υψομετρικό και κτηματολογικό διάγραμμα, εξαρτημένο από το κρατικό δίκτυο (ΕΓΣΑ 87), κλίμακας 1:500, το οποίο συντάχθηκε από τον Αγρονόμο Τοπογράφο Μηχανικό, Ελευθέριο Τσαβλίρη, σε μία πινακίδα, ελέγχθηκε ως προς την ακρίβεια της αποτύπωσης στις 22-7-2010, από τον Θεόδωρο Κιουπιδή, Τεχνολόγο Τοπογράφο Μηχανικό της Κτηματικής Υπηρεσίας Ν. Κυκλάδων και θεωρήθηκε την ίδια ημερομηνία από την Γεωργία Γιαντσελίδου, Προϊσταμένη της Κτηματικής Υπηρεσίας Ν. Κυκλάδων.

Στο τοπογραφικό αυτό διάγραμμα:

1. Καθορίζουμε τη οριογραμμή του αιγιαλού με κόκκινη συνεχή πολυγωνική γραμμή, με στοιχεία 1, 2, 3,..... 13, 14, 15.

2. Καθορίζουμε την οριογραμμή της παραλίας με κίτρινη συνεχή πολυγωνική γραμμή και στοιχεία 1', 2',3', 13', 14', 15'.

Αποφαινόμαστε ότι υφίσταται παλαιός αιγιαλός, ο οποίο καθορίζεται επί του ανωτέρω τοπογραφικού διαγράμματος με μπλε πολυγωνική γραμμή και με στοιχεία 9=Π1, Π2, Π3, Π4, Π5, 11=Π6.

Η ζώνη παραλίας έχει πλάτος 10μ. διότι διαφορετικά δεν εξυπηρετούνται οι σκοποί του άρθρου 1 παρ. 2 του Ν. 2971/2001.

Δεν εξαιρείται το κτίσμα (κελί), που βρίσκεται στη ζώνη παραλίας. Στη ζώνη παραλίας υπάρχουν υπόγεια καλώδια της ΔΕΗ.

Στη ζώνη αιγιαλού υπάρχουν υπόγεια καλώδια της ΔΕΗ και ερειπωμένα λεμβοστάσια.

Η απόφαση αυτή με την έκθεση της επιτροπής και το τοπογραφικό διάγραμμα να δημοσιευθούν στην Εφημερίδα της Κυβερνήσεως.

Ερμούπολη, 12 Μαΐου 2011

Με εντολή Γενικού Γραμματέα

Αποκεντρωμένης Διοίκησης

Η Γενική Διευθύντρια

ΒΑΣΙΛΙΚΗ ΜΠΑΛΑΣΚΑ

ΕΚΘΕΣΗ ΕΠΙΤΡΟΠΗΣ
ΚΑΘΟΡΙΣΜΟΥ ΤΩΝ ΟΡΙΩΝ ΤΟΥ ΑΙΓΙΑΛΟΥ
(ΑΡΘΡΟ 3 Ν. 2971 ΦΕΚ 285Α'/19.12.2001)

Για τον καθορισμό των ορίων του αιγιαλού που γίνεται για πρώτη φορά στη θέση «ΔΙΑΛΙΣΚΑΡΙ», νήσου Σίκινου του Νομού Κυκλάδων. Στη Σίκινο, σήμερα 22-7-2010, οι υπογεγραμμένοι:

1. ΓΕΩΡΓΙΑ ΠΑΝΤΣΕΛΙΔΟΥ, Προϊσταμένη της Κτηματικής Υπηρεσίας του Νομού Κυκλάδων, ως πρόεδρος,

2. ΘΕΟΔΩΡΟΣ ΚΙΟΥΠΙΔΗΣ, Τεχνολόγος Τοπογράφος Μηχανικός της Κτηματικής Υπηρεσίας του Νομού Κυκλάδων, ως μέλος,

3. ΒΑΣΙΛΕΙΟΣ ΑΚΟΥΜΙΑΝΑΚΗΣ, λιμενάρχης Ίου, ως μέλος. Γραμματέας της Επιτροπής είναι η Αγγελική Ψιλλοπούλου, υπάλληλος της Κτηματικής Υπηρεσίας του Ν. Κυκλάδων.

Τα μέλη της Επιτροπής:

4. Ο Νικόλαος Βαρούδης, Διευθυντής της Διεύθυνσης Πολεοδομίας Νομαρχιακής Αυτοδιοίκησης Ν. Κυκλάδων και

5. Ο Πολύκαρπος Πολυχρονάκης, Διευθυντής Χωροταξίας και Περιβάλλοντος της Γενικής Γραμματείας Περιφέρειας Ν. Κυκλάδων αν και προσκλήθηκαν με την με αριθμ. οικ. 1967/20-7-2010 πρόσκληση του προέδρου, δεν παρευρέθησαν, αποτελούντες την επιτροπή καθορισμού των ορίων του αιγιαλού δυνάμει του άρθρου 3 του Ν. 2971 (ΦΕΚ 285Α'/19.12.2001), σε συνδυασμό με την με αριθ. 6806/2007 απόφαση του Γενικού Γραμματέα Περιφέρειας Ν. Αιγαίου, μεταβήκαμε επιτόπου στην προαναφερθείσα περιοχή και

Λαβόντες υπ' όψη

1. Την από 13-1-2010 αίτηση καθορισμού του Ελευθερίου Τσαβλίρη, των ορίων του αιγιαλού στην εν λόγω θέση.

2. Το με αριθμό σχεδίου Τα-665-0601-201 τοπογραφικό, υψομετρικό και κτηματολογικό διάγραμμα, εξαρτημένο από το κρατικό δίκτυο (ΕΓΣΑ 87), το οποίο συντάχθηκε τον Δεκέμβριο του 2009, από τον Ελευθέριο Τσαβλίρη, Αγρονόμο Τοπογράφο Μηχανικό σε μία πινακίδα σε κλίμακα 1:500, ελέγχθηκε επιτόπου για την ακρίβεια της αποτύπωσης την 22-7-2010 από τον Θεόδωρο Κιουπιδή, Τεχνολόγο Τοπογράφο Μηχανικό της Κτηματικής Υπηρεσίας του Νομού Κυκλάδων και θεωρήθηκε την ίδια ημερομηνία από την Γεωργία Γιαντσελίδου, προϊσταμένη της Κτηματικής Υπηρεσίας του Νομού Κυκλάδων.

3. Τις διατάξεις του Ν. 2971/2001 «Αιγιαλός, παραλία και άλλες διατάξεις» όπως αυτός ισχύει και τον Ν. 1337/83 καθώς και την προς αυτόν σχετική Δικαστηριακή και Διοικητική Νομολογία.

4. Την από την επιτόπια μετάβαση σχηματισθείσα αντίληψη περί του πλάτους της βρεχόμενης ζώνης της ξηράς καθώς και τα στοιχεία καθορισμού αιγιαλού και παραλίας που προβλέπονται από το άρθρο 9 του νόμου 2971/2001 και ειδικότερα:

α. Τη γεωμορφολογία του εδάφους για την οποία αναλυτικά αναφέρεται ότι:

1. Πρόκειται για ορμίσκο με βραχώδη πρανή με μεταβλητό ύψος φρυδιού, 4-15 μ. Το ύψος φρυδιού μειώνεται όσο πλησιάζουμε προς το μυχό. Στο μυχό του ορμίσκου σχηματίζεται αμμώδης ακτή πλάτους περίπου 50 μ. και ακόμη μεγαλύτερου βάθους και μαρτυρά την απόληξη ρέματος και την ύπαρξη παλαιού αιγιαλού.

2. Της βραχώδους ακτής συνεχονται εκτάσεις βουνώδεις και της αμμώδους ρεματιάς, εκτός σχεδίου και αδόμητες.

3. Η βλάστηση της περιοχής είναι τυπική κυκλαδική (φρύγανα, σχίνα κλπ.).

4. Η περιοχή, προσβάλλεται από ανέμους ανατολικών-νοτιοανατολικών διευθύνσεων και πέρα από τον ορμίσκο το ανάπτυγμα πελάγους είναι μεγάλο προς τα ανατολικά-νοτιοανατολικά.

5. Ο πυθμένας είναι αμμώδης και με μικρά βάθη κοντά στην ακτή.

6. Δεν παρατηρήθηκαν παράκτιοι φυσικοί πόροι.
7. Την ύπαρξη τεχνικών έργων στην περιοχή (υπόγεια καλώδια ΔΕΗ).
8. Τη ύπαρξη ευπαθών οικοσυστημάτων και προστατευόμενων περιοχών. Συγκεκριμένα η περιοχή βρίσκεται μέσα στους Εθνικούς καταλόγους των περιοχών NATURA 2000.
9. Δεν υπάρχουν καταγεγραμμένα δημόσια κτήματα σε άμεση γειτνίαση με την παράκτια ζώνη.
10. Τη μη ύπαρξη εγκεκριμένων χωροταξικών κατευθύνσεων και χρήσεων γης που επηρεάζουν την παράκτια ζώνη, εκτός του ότι η Σίκινος έχει χαρακτηριστεί με το ΦΕΚ 402/17-5-02 ως περιοχή που έχει ανάγκη από ιδιαίτερη προστασία και έχουν καθοριστεί περιορισμοί και ειδικοί όροι δόμησης στις εκτός σχεδίου και εκτός οικισμού περιοχές.
11. Τη μη ύπαρξη Κτηματολογίου.
12. Στη ζώνη του αιγιαλού και της παραλίας υπάρχουν κτίσματα (κελί και ερειπωμένα λεμβοστάσια) και υπόγεια καλώδια της ΔΕΗ, αποφασίζουμε:
 1. Καθορίζουμε επί του ανωτέρω τοπογραφικού διαγράμματος:
 - α). Την οριογραμμή του αιγιαλού με ερυθρά συνεχή πολυγωνική γραμμή και στοιχεία 1, 2, 3,13 14, 15.

β). Την οριογραμμή της παραλίας με κίτρινη συνεχή πολυγωνική γραμμή και στοιχεία 1', 2', 3', 13', 14', 15'.

Αποφαίνεται ότι υφίσταται παλαιός αιγιαλός, ο οποίος καθορίζεται επί του ανωτέρω τοπογραφικού διαγράμματος με μπλε πολυγωνική γραμμή και με στοιχεία 9= Π1, Π2, Π3, Π4, Π5, 11 =Π6.

2. Η ζώνη της παραλίας έχει πλάτος δέκα (10) μέτρα γιατί διαφορετικά δεν εξυπηρετούνται οι σκοποί του άρθρου 1 παρ. του Ν. 2971/2001. Στη ζώνη του αιγιαλού υπάρχουν υπόγεια καλώδια της ΔΕΗ και ερειπωμένα λεμβοστάσια.

Δεν εξαιρείται το κτίσμα (κελί), που βρίσκεται στη ζώνη παραλίας.

Στη ζώνη παραλίας υπάρχουν υπόγεια καλώδια της ΔΕΗ.

Η ΕΠΙΤΡΟΠΗ


Η ΠΡΟΕΔΡΟΣ

ΤΑ ΜΕΛΗ



ΓΕΩΡΓΙΑ ΠΑΝΤΣΕΛΙΔΟΥ

1. ΘΕΟΔΩΡΟΣ ΚΙΟΥΠΙΔΗΣ

2. ΒΑΣΙΛΕΙΟΣ ΑΚΟΥΜΙΑΝΑΚΗΣ

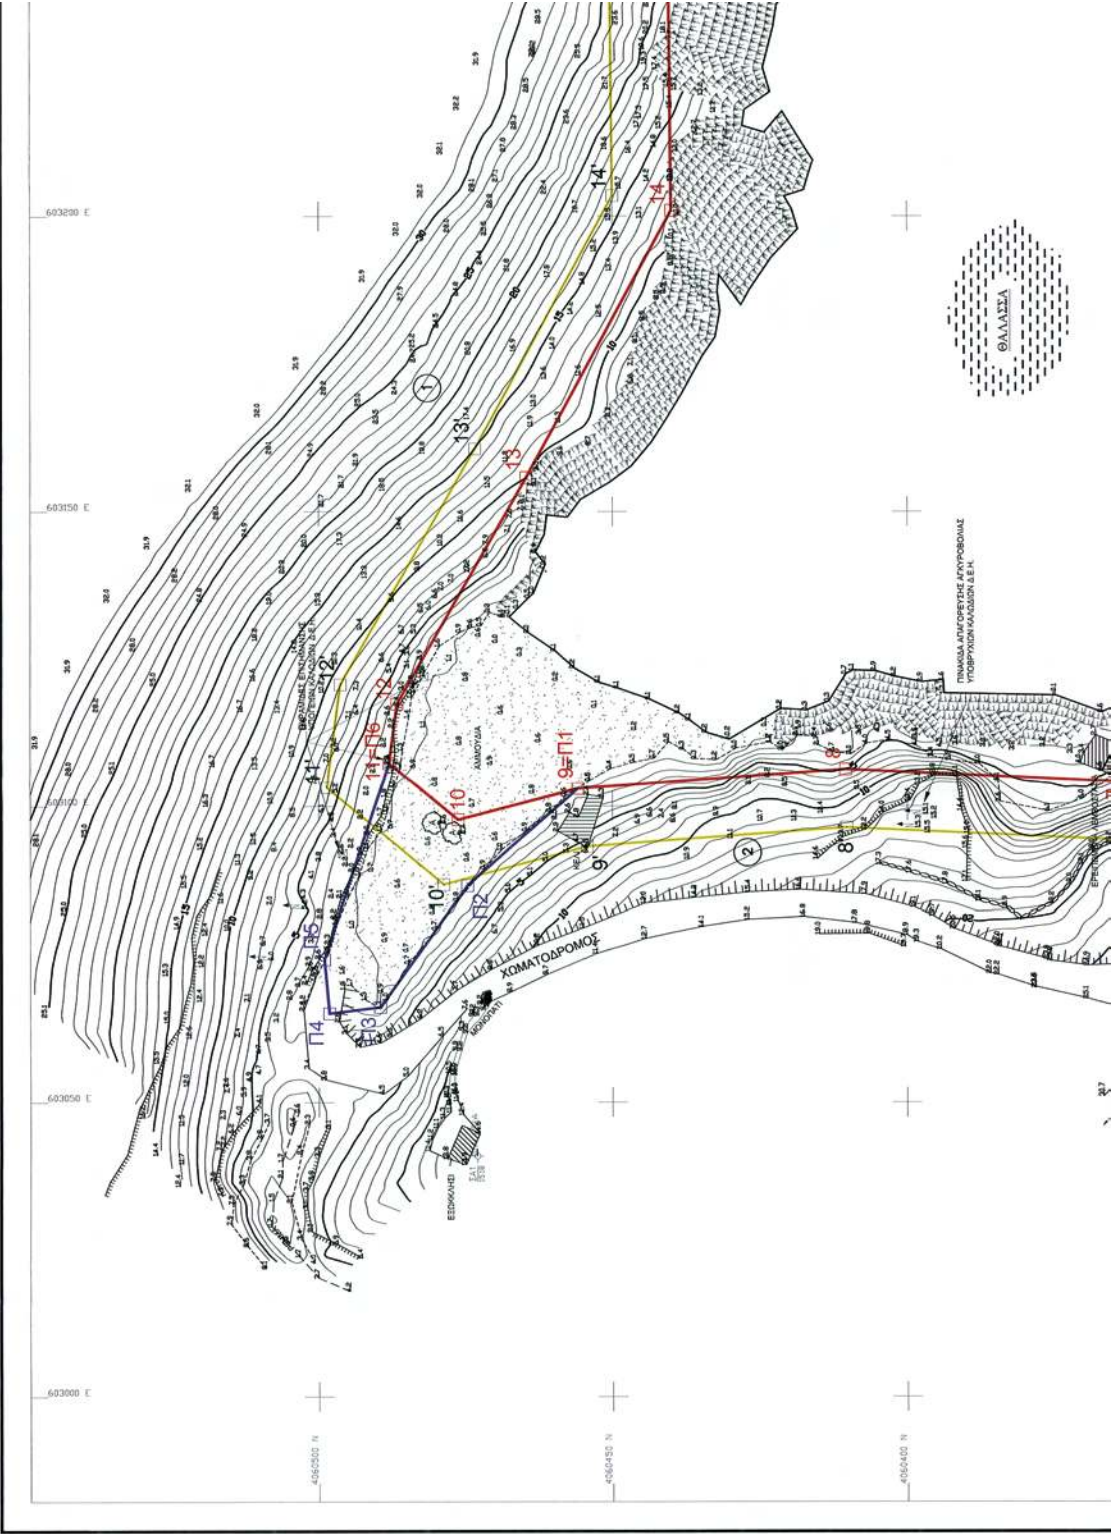

ΕΘΝΙΚΟ ΤΥΠΟΓΡΑΦΕΙΟ
Για τεχνικούς λόγους στο σχεδιάγραμμα,
έγινε σμίκρυνση, κατά ποσοστό **39%**

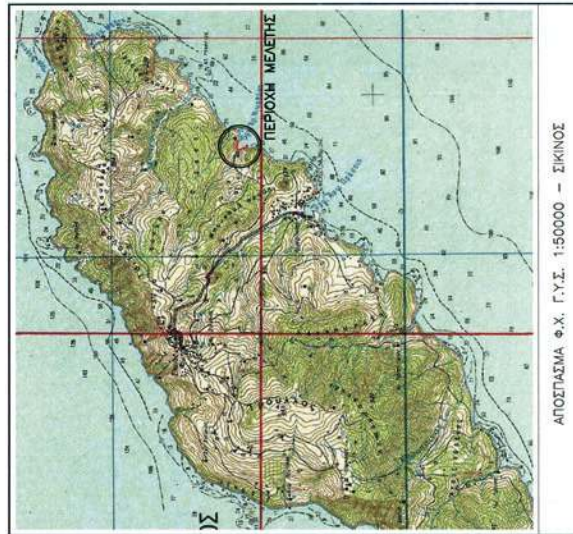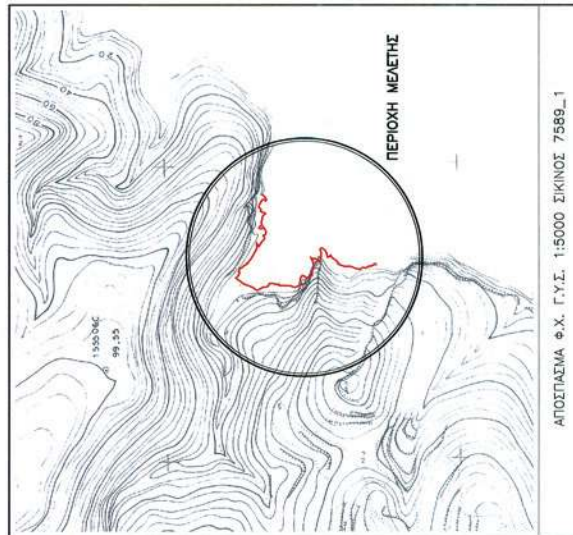

ΥΠΟΜΝΗΜΑ ΕΠΙΤΡΟΠΗΣ


1. Το παρόν τοπογραφικό διάγραμμα συνοδεύει την από 22 / 07 / 2010 έκθεση επιτροπής καθαρικού ορίων αγραίου (άρθρο 3 Ν.287/19-12-01)
2.
 - κόκκινη γραμμή 1,2,3,....., 13,14,15 οριογραμμή Αγιαλού.
 - κίτρινη γραμμή 1'2,3'....., 13',14',15' οριογραμμή Παράλιος.
 - μπλε γραμμή Π1,Π2,Π3,Π4,Π5,Π6 οριογραμμή Παλαού Αγιαλού.
3. Οι κορυφές των οριογραμμών Αγιαλού - Παράλιος και Παλαού Αγιαλού, εξασφαλίζονται με συντεταγμένες εξαρτημένες από το κρατικό τριγωνομετρικό δίκτυο, σε Εγκύριση Μετακατοική Προβολή στο Ελληνικό Γεωδαιτικό Σύστημα Αναφοράς 1987 (ΕΓΣΑ-87).
4. Υψόμετρα από Μέση Στάθμη Θάλασσας Γ.Υ.Σ.
5. Η οριογραμμή της Παράλιος χαράσσεται σε σταθερή απόσταση δέκα (10) μέτρων από την οριογραμμή του Αγιαλού.

Η ΠΡΟΕΔΡΟΣ

ΤΑ ΜΕΛΗ

1. ΚΙΟΥΠΙΔΗΣ ΘΕΟΔΩΡΟΣ
ΤΟΠΟΓΡΑΦΟΣ Τ.Ε.
ΚΤΗΝΙΑΤΙΚΗ ΥΠΗΡ. ΚΥΚΛΑΔΩΝ

ΣΥΜΒΟΛΑ	
ΣΤΑΣΗ ΑΠΟΤΥΠΩΣΗΣ (κωδικός / υψόμετρο)	ΟΡΙΟΓΡΑΜΜΗ ΑΓΙΑΛΟΥ
ΚΟΛΩΝΑ ΦΩΤΙΣΜΟΥ 1. ΚΟΛΩΝ ΒΡΑΧΙΩΝ 2. ΔΕΛΟΥ ΒΡΑΧΙΩΝ	ΟΡΙΟΓΡΑΜΜΗ ΠΑΡΑΛΙΟΣ
ΚΟΛΩΝΑ ΕΜΒΛΕΙΟΥ ΔΙΚΤΥΟΥ 1. ΔΕΛΗ 2. Ο.Τ.Ε.	ΟΡΙΟΓΡΑΜΜΗ ΠΑΛΑΟΥ ΑΓΙΑΛΟΥ
1. ΣΤΟΣ ΠΡΟΒΟΛΕΩΝ 2. ΣΤΟΣ	ΑΙΜΩΔΗΣ ΠΑΡΑΛΙΑ
1. ΔΕΛΜΟ (Ε.ΔΑ, Π. ΠΕΔΟ, Δ. ΘΕΡΜΟΔΗ, Μ. ΜΟΡΦΟ)	ΑΤΟΤΟΜΟ ΦΥΣΙΚΟ ΠΡΑΝΕΣ
2. ΚΥΛΙΑΡΙΣ 3. ΦΟΙΝΙΚΑΣ	ΚΤΙΡΙΟ - ΚΤΙΣΜΑ
ΘΑΛΙΝΟΙ	ΚΙΓΚΑΛΩΜΑ
ΦΥΣΙΚΟ ΠΡΑΝΕΣ	ΠΕΡΙΦΡΑΞΗ
ΤΕΧΝΗΤΟ ΠΡΑΝΕΣ	ΜΑΝΔΡΟΤΟΧΟΣ
ΙΣΟΥΥΧΗΣ ΚΑΜΠΥΛΗ (π.χ. ύψος 5m)	ΤΟΧΟΣ ΑΠΟ ΣΗΡΟΛΩΔΙΑ
ΒΡΑΧΙΑ - ΒΡΑΧΩΔΗΣ ΑΚΤΗ	

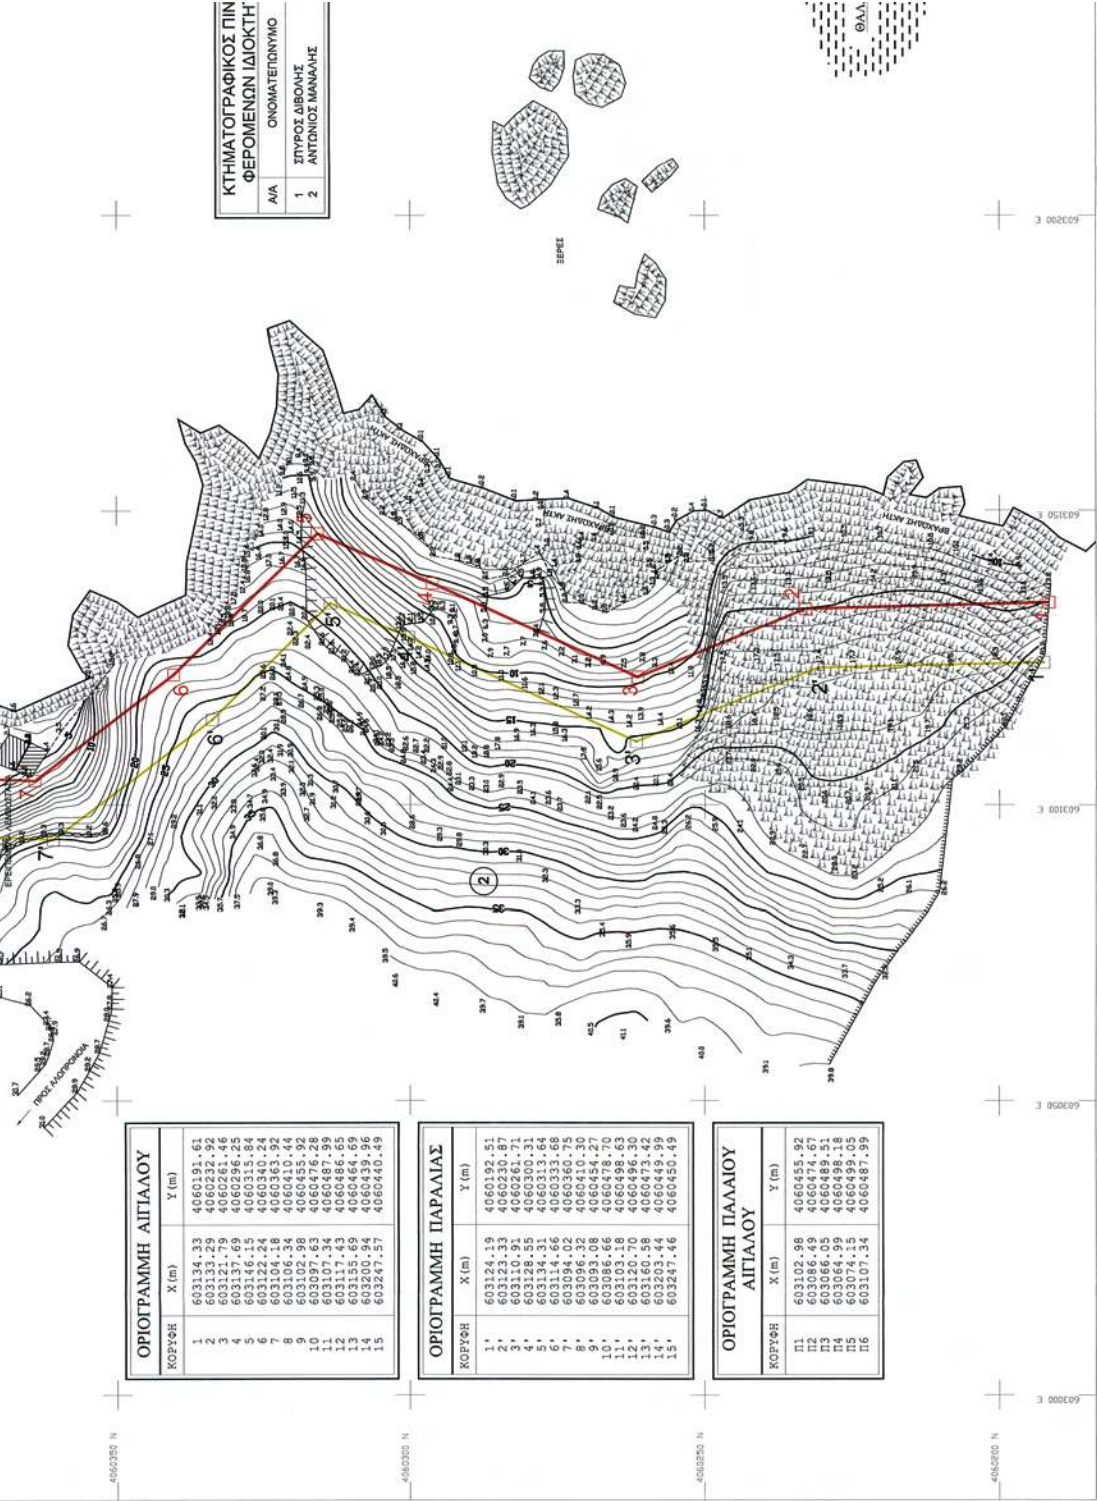

[illegible]

ΕΘΝΙΚΟ ΤΥΠΟΓΡΑΦΕΙΟ**ΕΦΗΜΕΡΙΣ ΤΗΣ ΚΥΒΕΡΝΗΣΕΩΣ****ΤΙΜΗ ΠΩΛΗΣΗΣ ΦΥΛΛΩΝ ΤΗΣ ΕΦΗΜΕΡΙΔΑΣ ΤΗΣ ΚΥΒΕΡΝΗΣΕΩΣ****Σε έντυπη μορφή:**

- Για τα Φ.Ε.Κ. από 1 έως 16 σελίδες σε 1 € προσαυξανόμενη κατά 0,20 € για κάθε επιπλέον οκτασέλιδο ή μέρος αυτού.
- Για τα φωτοαντίγραφα Φ.Ε.Κ. σε 0,15 € ανά σελίδα.

Σε μορφή DVD/CD:

Τεύχος	Ετήσια έκδοση	Τριμηνιαία έκδοση	Μηνιαία έκδοση	Τεύχος	Ετήσια έκδοση	Τριμηνιαία έκδοση	Μηνιαία έκδοση
Α΄	150 €	40 €	15 €	Α.Α.Π.	110 €	30 €	-
Β΄	300 €	80 €	30 €	Ε.Β.Ι.	100 €	-	-
Γ΄	50 €	-	-	Α.Ε.Δ.	5 €	-	-
Υ.Ο.Δ.Δ.	50 €	-	-	Δ.Δ.Σ.	200 €	-	20 €
Δ΄	110 €	30 €	-	Α.Ε.-Ε.Π.Ε.	-	-	100 €

- Η τιμή πώλησης μεμονωμένων Φ.Ε.Κ. σε μορφή cd-rom από εκείνα που διατίθενται σε ψηφιακή μορφή και μέχρι 100 σελίδες, σε 5 € προσαυξανόμενη κατά 1 € ανά 50 σελίδες.

ΕΤΗΣΙΕΣ ΣΥΝΔΡΟΜΕΣ Φ.Ε.Κ.

Τεύχος	Έντυπη μορφή	Τεύχος	Έντυπη μορφή	Τεύχος	Έντυπη μορφή
Α΄	225 €	Δ΄	160 €	Α.Ε.-Ε.Π.Ε.	2.250 €
Β΄	320 €	Α.Α.Π.	160 €	Δ.Δ.Σ.	225 €
Γ΄	65 €	Ε.Β.Ι.	65 €	Α.Σ.Ε.Π.	70 €
Υ.Ο.Δ.Δ.	65 €	Α.Ε.Δ.	10 €	Ο.Π.Κ.	-

- Το τεύχος Α.Σ.Ε.Π. (έντυπη μορφή) θα αποστέλλεται σε συνδρομητές ταχυδρομικά, με την επιβάρυνση των 70 €, ποσό το οποίο αφορά τα ταχυδρομικά έξοδα.

- Η καταβολή γίνεται σε όλες τις Δημόσιες Οικονομικές Υπηρεσίες (Δ.Ο.Υ.). Το πρωτότυπο διπλότυπο (έγγραφο αριθμ. πρωτ. 9067/28.2.2005 2η Υπηρεσία Επιτρόπου Ελεγκτικού Συνεδρίου) με φροντίδα των ενδιαφερομένων, πρέπει να αποστέλλεται ή να κατατίθεται στο Εθνικό Τυπογραφείο (Καποδιστρίου 34, Τ.Κ. 104 32 Αθήνα).
- Σημειώνεται ότι φωτοαντίγραφα διπλοτύπων, ταχυδρομικές Επιταγές για την εξόφληση της συνδρομής, δεν γίνονται δεκτά και θα επιστρέφονται.
- Οι οργανισμοί τοπικής αυτοδιοίκησης, τα νομικά πρόσωπα δημοσίου δικαίου, τα μέλη της Ένωσης Ιδιοκτητών Ημερησίου Τύπου Αθηνών και Επαρχίας, οι τηλεοπτικοί και ραδιοφωνικοί σταθμοί, η Ε.Σ.Η.Ε.Α, τα τριτοβάθμια συνδικαλιστικά όργανα και οι τριτοβάθμιες επαγγελματικές ενώσεις δικαιούνται έκπτωσης πενήντα τοις εκατό (50%) επί της ετήσιας συνδρομής.
- Το ποσό υπέρ Τ.Α.Π.Ε.Τ. (5% επί του ποσού συνδρομής), καταβάλλεται ολόκληρο (Κ.Α.Ε. 3512) και υπολογίζεται πριν την έκπτωση.
- Στην Ταχυδρομική συνδρομή του τεύχους Α.Σ.Ε.Π. δεν γίνεται έκπτωση.

Πληροφορίες για δημοσιεύματα που καταχωρίζονται στα Φ.Ε.Κ. στο τηλ.: 210 5279000.

Φωτοαντίγραφα παλαιών Φ.Ε.Κ.: Μάρνη 8, τηλ.: 210 8220885, 210 8222924, 210 5279050.

Τα φύλλα όλων των τευχών της Εφημερίδας της Κυβερνήσεως διατίθενται δωρεάν σε ηλεκτρονική μορφή από την ιστοσελίδα του Εθνικού Τυπογραφείου (www.et.gr)

Ηλεκτρονική Διεύθυνση: <http://www.et.gr> - e-mail: webmaster.et@et.gr

ΟΙ ΥΠΗΡΕΣΙΕΣ ΕΞΥΠΗΡΕΤΗΣΗΣ ΠΟΛΙΤΩΝ ΛΕΙΤΟΥΡΓΟΥΝ ΚΑΘΗΜΕΡΙΝΑ ΑΠΟ 08:00 ΜΕΧΡΙ 13:00



* 0 4 0 0 1 4 3 0 3 0 6 1 1 0 0 0 8 *

ΑΠΟ ΤΟ ΕΘΝΙΚΟ ΤΥΠΟΓΡΑΦΕΙΟ

ΚΑΠΟΔΙΣΤΡΙΟΥ 34 * ΑΘΗΝΑ 104 32 * ΤΗΛ. 210 52 79 000 * FAX 210 52 21 004