



ΕΦΗΜΕΡΙΔΑ ΤΗΣ ΚΥΒΕΡΝΗΣΕΩΣ ΤΗΣ ΕΛΛΗΝΙΚΗΣ ΔΗΜΟΚΡΑΤΙΑΣ

26 Μαΐου 2016

ΤΕΥΧΟΣ ΤΕΤΑΡΤΟ

Αρ. Φύλλου 143

ΠΕΡΙΕΧΟΜΕΝΑ

ΑΠΟΦΑΣΕΙΣ

- 1 Κήρυξη και επανακήρυξη ως αναδασωτέας έκτασης συνολικού εμβαδού 20,26417 στρ. στη θέση «Κοντίτο» Βαρυμπόμπης της περιφέρειας του Δήμου Αχαρνών της ΠΕ Αν. Αττικής λόγω πυρκαγιάς που εκδηλώθηκε στις 8-8-2015.
- 2 Κήρυξη ως αναδασωτέας δημόσιας έκτασης δασικού χαρακτήρα της παρ. 2 του άρθρου 3 του Ν. 998/1979, όπως τροποποιήθηκε και ισχύει συνολικού εμβαδού πενήντα ενός στρεμμάτων διακοσίων σαράντα ενός τετραγωνικών μέτρων και εβδομήντα τριών τετραγωνικών εκατοστών (51.241,73 τ.μ.) στη θέση «ΧΑΤΖΗ» περιφέρειας Τ.Κ. Πλατανιστού της Δ.Ε. Καρύστου του Δήμου Καρύστου Ν. Ευβοίας.
- 3 Επικύρωση καθορισμού οριογραμμών τμήματος του ρέματος «Κυριακή» ανάντη της σύγκλισης με το ρέμα Σιδηρόπορτας στην περιοχή Κυριακή-Πρωτοκκλήσι του Δ. Σουφλίου.

ΑΠΟΦΑΣΕΙΣ

Αριθμ. 1613

(1)

Κήρυξη και επανακήρυξη ως αναδασωτέας έκτασης συνολικού εμβαδού 20,26417 στρ. στη θέση «Κοντίτο» Βαρυμπόμπης της περιφέρειας του Δήμου Αχαρνών της ΠΕ Αν. Αττικής λόγω πυρκαγιάς που εκδηλώθηκε στις 8-8-2015.

Η ΑΣΚΟΥΣΑ ΚΑΘΗΚΟΝΤΑ ΓΕΝΙΚΟΥ ΓΡΑΜΜΑΤΕΑ
ΑΠΟΚΕΝΤΡΩΜΕΝΗΣ ΔΙΟΙΚΗΣΗΣ ΑΤΤΙΚΗΣ

Έχοντας υπόψη:

1.- Τις διατάξεις: α) Του άρθρου 117 Παρ. 3 και άρθρου 24 παρ. 1 του Συντάγματος της Ελλάδος.

β) Του Ν. 3200/1955 «περί διοικητικής αποκεντρώσεως» όπως αυτές τροποποιήθηκαν μεταγενέστερα.

γ) Του Ν. 3852/2010 (ΦΕΚ 87/τ.Α'/7.6.2010) "Αρχιτεκτ. της Αυτοδ/σης, και της Αποκ. Διοίκησης -Πρόγραμμα Καλλικράτης".

δ) Το Π.δ 135/2010 (ΦΕΚ 228/τ. Α'/27.12.2010) «Οργανισμός της Αποκ. Διοίκησης Αττικής».

ε) Του Ν. 998/1979 «Περί προστασίας των Δασών και των Δασικών εν γένει εκτάσεων της Χώρας όπως ισχύει σήμερα και ειδικότερα :

εα) Του άρθρου 41.

εβ) Του άρθρου 38 όπως τροποποιήθηκε με το άρθρο 35 παρ. 1 του Ν. 4280/2014 (ΦΕΚ 159/Α/8-8-2014).

εγ) Του άρθρου 67 Α όπως προστέθηκε με το άρθρο 40 του Ν. 4280/2014 (ΦΕΚ 159/Α/8-8-2014).

στ) Την αριθμ. οικ. 179200/5059/20-12-2012 εγκύκλιο του ΥΠΕΚΑ και 113002/6552πε/22-1-2016 εγκ. του ΥΠ ΕΝ.

ζ) Την αριθμ. 160417/1180/9.7.1980 εγκύκλιο δ/γής του Υ. Γεωργίας.

η) Του Ν. 3208/2003 «Περί προστασίας δασικών οικοσυστημάτων κ.τλ.», όπως τροποποιήθηκε και ισχύει σήμερα.

θ) Την αριθμ. 11747/6458/16-2-2015 δ/γής της Αποκ. Δ/σης Αττικής περί άσκησης καθηκόντων ΓΓΑΔΑ κατόπιν της υπ'αριθμ. 4 Πράξης του Υπουργικού Συμβουλίου της 06-02-2015 (ΦΕΚ 24/Α/6-2-2015), σύμφωνα με το άρθρο 56 του Ν. 4257/2014 (ΦΕΚ 93/Α/14-04-2014).

2.- Τις από 13-8-2015 και 18-01-2016 εισηγήσεις (έκθεση αυτοψίας και φωτ/νεία της αρμόδιας δασοπόνου.

3.- Την αριθμ. 3774/25-11-2015 πρόταση και τη συμπληρωματική αυτής αρ. 94/14-4-2016 του αρμοδίου Δασαρχείου Πάρνηθας (μετά το αρ. 4666/9-12-2015 έγγραφο της Δ/νσης Δασών Αν. Αττικής), σχετικά με την κήρυξη ως αναδασωτέας της αναφερόμενης στο θέμα έκτασης, αποφασίζουμε:

Από τη συνολικά καμένη έκταση εμβαδού 22,04589 στρ, που οριοθετείται με κόκκινο περίγραμμα και στοιχεία οριογραμμής (0,1,2,3,24,4,4',5,5',6,7,7',8,9,...,15,16. 0) με συντεταγμένες ΕΓΣΑ '87 όπως απεικονίζεται στο τοπογραφικό διάγραμμα κλίμακας 1:2000 και στο αριθμ. 6435/6 απόσπασμα φ.χ. ΓΥΣ κλ. 1:5000 που συντάχθηκε από το Δασαρχείο Πάρνηθας, στη θέση « Κοντίτο » Βαρυμπόμπης της περιφέρειας του Δήμου Αχαρνών της ΠΕ Αν. Αττικής λόγω πυρκαγιάς που εκδηλώθηκε στις 8-8-2015 και έχει όρια :

Βόρεια, Νότια και Δυτικά : Με δημόσια διακατεχόμενη δασική έκταση .

Ανατολικά : Με δημόσια διακατεχόμενη δασική έκταση και αγροτικές εκτάσεις

Κηρύσσουμε ως αναδασωτέα λόγω πυρκαγιάς, δημόσια διακατεχόμενη δασική έκταση εμβαδού 5,86286 στρ. (πέντε στρεμμάτων και ογδόντα έξι χιλιάδων διακοσίων ογδόντα έξι εκατοντάκις χιλιοστών του στρέμματος) στην ως άνω θέση με στοιχεία οριογραμμής (0,1,2,3, 24,25,....,33,34,10,11,....,16. 0) με συντεταγμένες σε ΕΓΣΑ '87 και πράσινη διαγράμμιση στο ως άνω τοπογραφικό, καθώς σύμφωνα με τη φωτ/νεία καλυπτόταν ανέκαθεν και μέχρι την ημέρα της πυρκαγιάς, από Δάσος Χαλεπίου πεύκης σε ποσοστό 70% με υπόροφο θαμνώδη δασική βλάστηση (αείφυλλα πλατύφυλλα) ποσοστού 50% και ποώδη-φρυγανώδη βλάστηση (θυμάρι-κουνούκλες) ποσοστού 30%.

Περιλαμβάνεται σε ευρύτερη έκταση για την οποία έχει εκδοθεί η μη τελεσίδικη αρ. 7345/99/2000 Πράξη χαρ/μου του Δασάρχη Πάρνηθας για έκταση εμβαδού 87,5 στρ. με το χαρακτηρισμό ως δάσος των παρ. 1 και 5 του άρθρου 3 του Ν. 998/1979 η οποία και ψηφιοποιήθηκε από το Δασαρχείο Πάρνηθας. Κατά της πράξης έχουν ασκηθεί αντιρρήσεις στην Α/θμια ΕΕΔΑ από την Πηγή Λάσκου για τμήμα της ως άνω πράξης χαρ/μού.

Επανακηρύσσουμε ως αναδασωτέα λόγω πυρκαγιάς, δημόσια διακατεχόμενη δασική έκταση εμβαδού 14,40131 στρ. (δεκατεσσάρων στρεμμάτων και σαράντα χιλιάδων εκατόν τριάντα ενός εκατοντάκις χιλιοστών του στρέμματος) στην ως άνω θέση με στοιχεία οριογραμμής (4,4',17,17',17",18,18',18",19,19',19",5-6,7,7', 20,....,24,35,7",8,9,10,34,...., 25,24,. 4) με συντεταγμένες σε ΕΓΣΑ '87 και μπλε διαγράμμιση στο ως άνω τοπογραφικό, καθώς καλυπτόταν μέχρι και πριν την πυρκαγιά από δασική βλάστηση Χαλεπίου πεύκης με υπόροφο θαμνώδη δασική βλάστηση (αείφυλλα πλατύφυλλα) και ποώδη-φρυγανώδη βλάστηση, ως αποτέλεσμα της επανάκτησης της δασικής βλάστησης μετά την από 3-8-1986 πυρκαγιά -που κατέστρεψε έκταση συνολικού εμβαδού 5.195 στρ-, εξ' αιτίας της οποίας και είχε κηρυχθεί ως αναδασωτέα με την αρ. 3183/86/87 απόφαση του Νομάρχη Αν. Αττικής περί κήρυξης ως αναδασωτέας έκτασης (ΦΕΚ142/Δ/26-2-1987).

Περιλαμβάνεται δε σε ευρύτερη έκταση για την οποία έχει εκδοθεί η ως άνω αρ. 7345/99/2000 Πράξη χαρ/μου του Δασάρχη Πάρνηθας με το χαρακτηρισμό ως δάσος των παρ. 1 και 5 του άρθρου 3 του Ν. 998/1979.

Εξαιρούνται της κήρυξης εκτάσεις συνολικού εμβαδού 1,78172 στρ, (ενός στρέμματος και εβδομήντα οκτώ χιλιάδων και εκατόν εβδομήντα δύο εκατοντάκις χιλιοστών του στρέμματος) στην ως άνω θέση, όπως απεικονίζονται στο ως άνω τοπογραφικό ως τμήματα:

(Α) με στοιχεία οριογραμμής (4',17,17',17",18,18',18",19,19',19",5,5. 4') και κίτρινη διαγράμμιση εμβαδού 1,35611 στρ. και

(Β) με στοιχεία οριογραμμής (7',20,21,22,23,24,35,7". 7') και κίτρινη διαγράμμιση εμβαδού 0,42561 στρ, ως εκτάσεις αγροτικές της παρ. 6 α του άρθρου 3 του Ν.998/1979, σύμφωνα με την αρ. 7345/99/2000 Πράξη χαρ/μου του Δασάρχη Πάρνηθας και για τις οποίες δεν ασκήθηκαν αντιρρήσεις.

Άλλα στοιχεία :

Σύμφωνα με τους ΠΚΧ και ΠΚΠ η ως άνω έκταση που κηρύσσεται και επανακηρύσσεται είναι Δημόσια διακατεχόμενη δασική και φέρει τους κωδικούς 2717, 2732 και 2639 Παρουσιάζει κλίσεις από 5-40%, και νότια-νοτιοανατολική έκθεση.


Σκοπός της κήρυξης και επανακήρυξης της ανωτέρω έκτασης συνολικού εμβαδού 20,26417 στρ ως αναδασωτέας, είναι η επαναδημιουργία -αποκατάσταση της καταστραφείσας από την πυρκαγιά δασικής βλάστησης, η διατήρηση του δασικού χαρακτήρα αυτής, ο αποκλεισμός διάθεσής της για άλλη χρήση, η διατήρηση της ισορροπίας του φυσικού περιβάλλοντος και να τύχει εφαρμογής το άρθρο 40 του Ν. 4280/2014.

Η απόφαση αυτή να δημοσιευθεί στην Εφημερίδα της Κυβερνήσεως.

Αθήνα, 12 Μαΐου 2016

Η Ασκούσα καθήκοντα Γενικού Γραμματέα
Αποκεντρωμένης Διοίκησης

ΚΑΛΛΙΟΠΗ ΚΑΡΔΑΜΙΤΣΗ

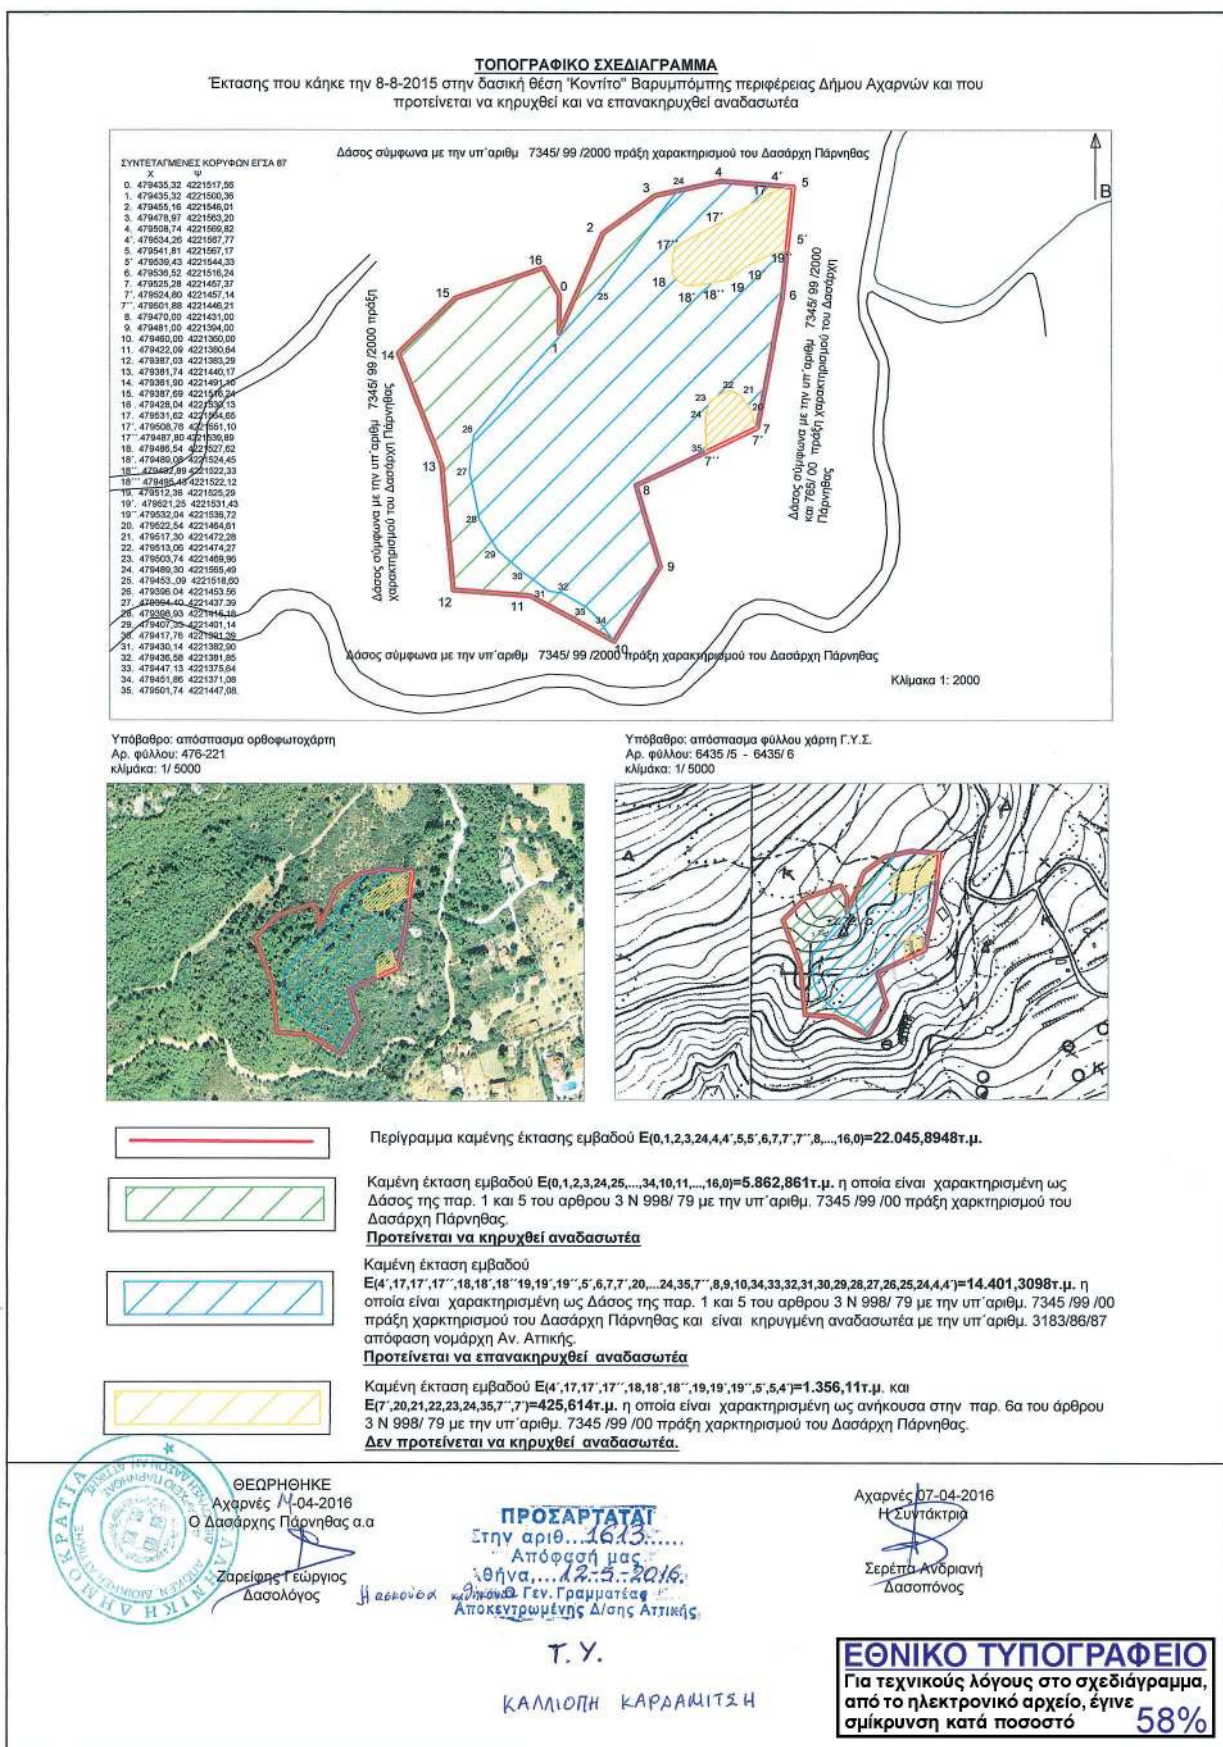

Αριθμ. 1533/80704

(2)

Κήρυξη ως αναδασωτέας δημόσιας έκτασης δασικού χαρακτήρα της παρ. 2 του άρθρου 3 του Ν. 998/1979, όπως τροποποιήθηκε και ισχύει συνολικού εμβαδού πενήντα ενός στρεμμάτων διακοσίων σαράντα ενός τετραγωνικών μέτρων και εβδομήντα τριών τετραγωνικών εκατοστών (51.241,73 τ.μ.) στη θέση «ΧΑΤΖΗ» περιφέρειας Τ.Κ. Πλατανιστού της Δ.Ε. Καρύστου του Δήμου Καρύστου Ν. Ευβοίας.

Ο ΓΕΝΙΚΟΣ ΓΡΑΜΜΑΤΕΑΣ
ΑΠΟΚΕΝΤΡΩΜΕΝΗΣ ΔΙΟΙΚΗΣΗΣ
ΘΕΣΣΑΛΙΑΣ ΚΑΙ ΣΤΕΡΕΑΣ ΕΛΛΑΔΑΣ

Έχοντας υπόψη:

1. Τις διατάξεις των άρθρων 24 παρ. 1 και 117 παρ. 3 του Συντάγματος.

2. Τις διατάξεις της παρ. 1 άρθρου 38 όπως αντικαταστάθηκε με τις διατάξεις της παρ. 1 του άρθρου 35 του Ν. 4280/2014 (Φ.Ε.Κ. 159/τ.Α'/08-08-2014) περί «περιβαλλοντικής αναβάθμισης και ιδιωτικής πολεοδόμησης - Βιώσιμη ανάπτυξη οικισμών Ρυθμίσεις δασικής νομοθεσίας και άλλες διατάξεις και των παρ. 1 και 3 του άρθρου 41 του Ν. 998/1979 (Φ.Ε.Κ. 289/τ.Α'/29-12-1979) περί «Προστασίας των δασών και των δασικών εν γένει εκτάσεων της χώρας».

3. Τις με αριθμ. 160417/1180/08-07-1980 και 182447/3049/24-09-1980 εγκύκλιες διαταγές του Υπουργείου Γεωργίας σχετικά με την κήρυξη εκτάσεων ως αναδασωτέων.

4. Τις διατάξεις του Ν. 2503/1997 (Φ.Ε.Κ. 107/τ.Α'/30-05-1997) περί «Διοίκησης Οργάνωσης, Στελέχωσης της Περιφέρειας κ.λπ.».

5. Τις διατάξεις του άρθρου 280 του Ν. 3852/2010 (Φ.Ε.Κ. 87/τ.Α'/07-06-2010) περί «Νέας Αρχιτεκτονικής της Αυτοδιοίκησης και της Αποκεντρωμένης Διοίκησης - Πρόγραμμα Καλλικράτης».

6. Το Π.δ. 138/2010 (Φ.Ε.Κ. 231/τ.Α'/27-12-2010) περί «Οργανισμού της Αποκεντρωμένης Διοίκησης Θεσσαλίας - Στερεάς Ελλάδας».

7. Τη με αριθμ. 1669/33104/31-3-2011 (Φ.Ε.Κ 648/τ.Β'/19-04-2011) απόφαση της Γ.Γ.Α.Δ.Θ.Σ.Ε. περί «Μεταβίβασης δικαιώματος υπογραφής της Γενικής Γραμματέως Αποκεντρωμένης Διοίκησης Θεσσαλίας - Στερεάς Ελλάδας στον Προϊστάμενο της Γενικής Διευθύνσεως Δασών και Αγροτικών Υποθέσεων και στους Προϊσταμένους Διευθύνσεων και Δασαρχείων της Ανωτέρω Γενικής Δ/νσεως» όπως τροποποιήθηκε και ισχύει.

8. Την με αριθμ. 1026/74360/27-04-2016 πρόταση του Δασαρχείου Αλιβερίου, από την οποία προκύπτει ότι η

έκταση που αναφέρεται στο θέμα καταστράφηκε από πυρκαγιά στις 16-02-2016 και πριν το χρόνο καταστροφής της, είχε δασική μορφή κατά την έννοια της παρ. 2 του άρθρου 3 του Ν. 998/1979, όπως τροποποιήθηκε και ισχύει, καλυπτόμενη από πουρνάρι, κισσούρι, ασπάλαθο, βαθμού συγκόμωσης 25% και ως εκ τούτου επιβάλλεται η κήρυξή της ως αναδασωτέας, αποφασίζουμε:

Κηρύσσουμε ως αναδασωτέα δημόσια έκταση δασικού χαρακτήρα συνολικού εμβαδού πενήντα ενός στρεμμάτων διακοσίων σαράντα ενός τετραγωνικών μέτρων και εβδομήντα τριών τετραγωνικών εκατοστών (51.241,73 τ.μ.) στη θέση «ΧΑΤΖΗ» περιφέρειας του Τ.Κ. Πλατανιστού της Δ.Ε. Καρύστου του Δήμου Καρύστου Ν. Ευβοίας όπως απεικονίζεται στο συνημμένο τοπογραφικό διάγραμμα του Δασαρχείου Αλιβερίου, της οποίας η βλάστηση καταστράφηκε από πυρκαγιά στις 16-02-2016 και προσδιορίζεται ακριβώς στο συνημμένο πίνακα συντεταγμένων ΕΓΣΑ 87, ο οποίος αποτελεί αναπόσπαστο μέρος της απόφασης αυτής.

Η έκταση που απεικονίζεται σήμερα συνορεύει:

Βόρεια: Με δασικές εκτάσεις

Νότια: Με ρέμα, και πέραν αυτού με δασικές εκτάσεις σύμφωνα και με την υπ' αρ. 2782/150881/2012/12-6-2014 τελεσίδικη πράξη χαρακτηρισμού του Δασαρχείου Αλιβερίου

Ανατολικά: Με δασικές εκτάσεις

Δυτικά : Με δασικές εκτάσεις

Ο χαρακτηρισμός των όμορων εκτάσεων είναι ενδεικτικός εκτός τμήματος στην νότια πλευρά που εφάπτεται με την υπ' αρ. 2782/150881/2012/12-6-2014 τελεσίδικη πράξη χαρακτηρισμού του Δασαρχείου Αλιβερίου.

Σκοποί της κήρυξης της ανωτέρω έκτασης ως αναδασωτέας είναι η διατήρηση του δασικού χαρακτήρα αυτής, ο αποκλεισμός διάθεσής της για άλλη χρήση και η αποκατάσταση της δασικής βλάστησης. Η αποκατάσταση της βλάστησης θα γίνει με φυσική αναγέννηση ή με πρόγραμμα τεχνητής αναγέννησης.



Από τις διατάξεις της παρούσας, δεν προκαλείται δαπάνη σε βάρος του κρατικού προϋπολογισμού.

Η ισχύς της παρούσας, αρχίζει από την δημοσίευσή της, στην Εφημερίδα της Κυβερνήσεως.

Η απόφαση αυτή να δημοσιευθεί στην Εφημερίδα της Κυβερνήσεως.

Χαλκίδα, 12 Μαΐου 2016

Με εντολή Γενικού Γραμματέα
Αποκεντρωμένης Διοίκησης
Η Προϊσταμένη Δ/νσης Δασών Ν. Ευβοίας
ΔΕΣΠΟΙΝΑ ΚΟΜΙΛΗ

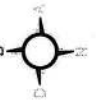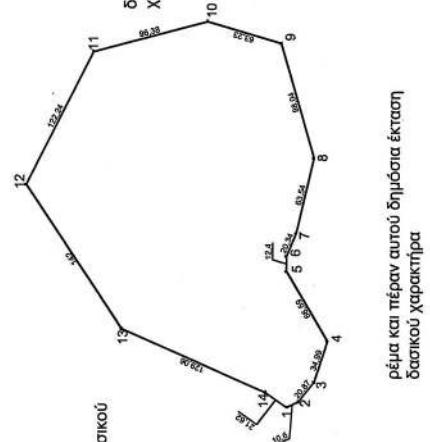ΑΠΟΣΠΑΣΜΑ ΧΑΡΤΗ Γ.Υ.Σ. Νο 6542_6 ΚΛΙΜΑΚΑ 1:5000		ΚΑΡΥΣΤΟΣ 25-04-2016 Η ΣΥΝΤΑΚΤΡΙΑ ΠΑΡΑΣΚΕΥΗ ΣΠΥΡΟΥΛΗ ΔΑΣΟΛΟΓΟΣ	
ΤΟΠΟΓΡΑΦΙΚΟ ΔΙΑΓΡΑΜΜΑ ΑΝΑΔΑΣΩΤΕΑΣ ΕΚΤΑΣΗΣ ΚΛΙΜΑΚΑ 1:5000 Π.Ε. ΕΥΒΟΙΑΣ ΔΗΜΟΣ : ΚΑΡΥΣΤΟΥ ΔΗΜ. ΕΝ. ΚΑΡΥΣΤΟΥ Τ.Κ. ΠΛΑΤΑΝΙΣΤΟΥ ΘΕΣΗ : "ΧΑΤΖΗ"	 δημόσια έκταση δασικού χαρακτήρα  δημόσια έκταση δασικού χαρακτήρα ρέμα και πέραν αυτού δημόσια έκταση δασικού χαρακτήρα ΕΘΝΙΚΟ ΤΥΠΟΓΡΑΦΕΙΟ Για τεχνικούς λόγους στο σχεδιάγραμμα, από το ηλεκτρονικό αρχείο, έγινε σμίκρυνση κατά ποσοστό 81% <table border="1"> <thead> <tr> <th colspan="3">ΣΥΝΤΕΤΑΓΜΕΝΕΣ ΚΟΡΥΦΩΝ</th> </tr> <tr> <th>A/A</th> <th>X</th> <th>Y</th> </tr> </thead> <tbody> <tr><td>1</td><td>541135.78</td><td>4209809.62</td></tr> <tr><td>2</td><td>541140.27</td><td>4209800.01</td></tr> <tr><td>3</td><td>541156.62</td><td>4209787.04</td></tr> <tr><td>4</td><td>541189.89</td><td>4209776.19</td></tr> <tr><td>5</td><td>541247.12</td><td>4209810.25</td></tr> <tr><td>6</td><td>541259.52</td><td>4209810.25</td></tr> <tr><td>7</td><td>541278.25</td><td>4209802.32</td></tr> <tr><td>8</td><td>541340.17</td><td>4209788.10</td></tr> <tr><td>9</td><td>541434.31</td><td>4209815.48</td></tr> <tr><td>10</td><td>541452.34</td><td>4209876.09</td></tr> <tr><td>11</td><td>541427.66</td><td>4209969.26</td></tr> <tr><td>12</td><td>541318.31</td><td>4210023.89</td></tr> <tr><td>13</td><td>541199.85</td><td>4209945.58</td></tr> <tr><td>14</td><td>541148.21</td><td>4209827.30</td></tr> </tbody> </table>	ΣΥΝΤΕΤΑΓΜΕΝΕΣ ΚΟΡΥΦΩΝ			A/A	X	Y	1	541135.78	4209809.62	2	541140.27	4209800.01	3	541156.62	4209787.04	4	541189.89	4209776.19	5	541247.12	4209810.25	6	541259.52	4209810.25	7	541278.25	4209802.32	8	541340.17	4209788.10	9	541434.31	4209815.48	10	541452.34	4209876.09	11	541427.66	4209969.26	12	541318.31	4210023.89	13	541199.85	4209945.58	14	541148.21	4209827.30	ΘΕΩΡΗΘΗΚΕ & εγείρει στην αρ. 153/2016 απόφαση Δ/νσης Δασών Ν. Ευβοίας ΧΑΛΚΙΔΑ 27-05-2016 Με εντολή ΓΓΔ/ΔΟΣΕ Η προϊσταμένη Δ/νσης Δασών Ν. Ευβοίας ΔΕΣΠΟΙΝΑ ΚΟΜΙΗ ΔΑΣΟΛΟΓΟΣ ΕΛΕΓΧΘΗΚΕ ΑΝΒΕΡΙ 26-04-2016 Η ΕΛΕΓΞΑΡΧΗΣ ΑΓΓΕΛΙΚΗ ΚΟΥΤΣΑΜΑΝΗ ΔΑΣΟΛΟΓΟΣ
ΣΥΝΤΕΤΑΓΜΕΝΕΣ ΚΟΡΥΦΩΝ	
A/A	X	Y	
1	541135.78	4209809.62	
2	541140.27	4209800.01	
3	541156.62	4209787.04	
4	541189.89	4209776.19	
5	541247.12	4209810.25	
6	541259.52	4209810.25	
7	541278.25	4209802.32	
8	541340.17	4209788.10	
9	541434.31	4209815.48	
10	541452.34	4209876.09	
11	541427.66	4209969.26	
12	541318.31	4210023.89	
13	541199.85	4209945.58	
14	541148.21	4209827.30	

Αριθμ. 1739

(3)

Επικύρωση καθορισμού οριογραμμών τμήματος του ρέματος "Κυριακή" ανάντη της σύγκλισης με το ρέμα Σιδηρόπορτας στην περιοχή Κυριακή-Πρωτοκκλήσι του Δ. Σουφλίου.

Ο ΑΣΚΩΝ ΚΑΘΗΚΟΝΤΑ ΓΕΝΙΚΟΥ ΓΡΑΜΜΑΤΕΑ
ΑΠΟΚΕΝΤΡΩΜΕΝΗΣ ΔΙΟΙΚΗΣΗΣ
ΜΑΚΕΔΟΝΙΑΣ-ΘΡΑΚΗΣ

Έχοντας υπόψη:

Το Ν. 3852/2010 (ΦΕΚ Α' 87/2010) «Νέα Αρχιτεκτονική της Αυτοδιοίκησης και της Αποκεντρωμένης Διοίκησης - Πρόγραμμα Καλλικράτης».

Το Ν. 2503/1997 (ΦΕΚ Α' 107/1997) «Διοίκηση, οργάνωση, στελέχωση της Περιφέρειας, ρύθμιση θεμάτων για την Τοπική Αυτοδιοίκηση και άλλες διατάξεις».

Το Π.δ. 142 (ΦΕΚ Α' 235/2010) «Οργανισμός της Αποκεντρωμένης Διοίκησης Μακεδονίας - Θράκης».

Την με αρ. πρωτ. οικ. 99386/06-11-2014 (ΦΕΚ 3105 Β'/18-11-2014) απόφαση του Γενικού Γραμματέα Αποκεντρωμένης Διοίκησης Μακεδονίας - Θράκης "Ανάθεση άσκησης αρμοδιοτήτων σε οργανικές μονάδες της Αποκεντρωμένης Διοίκησης Μακεδονίας - Θράκης και παροχή εξουσιοδότησης υπογραφής πράξεων και εγγράφων «Με εντολή Γενικού Γραμματέα» ...".

Την με αριθμό 4/06-02-2015 Πράξη του Υπουργικού Συμβουλίου (ΦΕΚ 24/Α' /06-02-2015), «Αποδοχή παραιτήσεων των Γενικών Γραμματέων των Αποκεντρωμένων Διοικήσεων της Χώρας».

Τις διατάξεις του άρθρου 56 του Ν.4257/2014 (ΦΕΚ 93/Α' /14-04-2014) «Επείγουσες ρυθμίσεις αρμοδιότητας Υπουργείου Εσωτερικών», που καθορίζει τον τρόπο αναπλήρωσης του Γενικού Γραμματέα της Αποκεντρωμένης Διοίκησης όταν η θέση είναι κενή.

Το Ν. 4258/2014 (ΦΕΚ Α' 94/14-04-2014) «Διαδικασία Οριοθέτησης και ρυθμίσεις θεμάτων για τα υδατορέματα - ρυθμίσεις Πολεοδομικής νομοθεσίας και άλλες διατάξεις».

Την υπ' αριθμ. 3046/304/89 (ΦΕΚ 59Δ/3.2.1989) απόφαση του Αναπληρωτή Υπουργού Περιβάλλοντος Χωροταξίας και Δημοσίων Έργων, «Κτιριοδομικός Κανονισμός» και ειδικότερα τις διατάξεις του άρθρου 6 αυτού, σχετικά με τη δόμηση κοντά σε ρέματα, όπως ισχύει σήμερα.

Τις διατάξεις του Ν. 2853/16.7.1922 (ΦΕΚ Α116) «Περί υδραυλικών εν γένει έργων και αστυνομεύσεως των Δημοσίων Υδάτων», όπως αυτές τροποποιήθηκαν με τις αντίστοιχες του Ν.δ. 10/29.12.1923 και κωδικοποιήθηκαν από τις διατάξεις του Π.δ. 18/21.3.1924.

Το με α.π. Γ39682 από 28-4-2015 έγγραφο του Εθνικού Τυπογραφείου με θέμα «Υποχρεωτική (από 1 -7-2015) αποστολή εγγράφων για δημοσίευση στο Φύλλο της Κυβερνήσεως με χρήση τεχνολογιών πληροφορικής και επικοινωνιών και προηγμένης ηλεκτρονικής υπογραφής».

Το με α.π. Η-7018/10-12-2015 (α.π. ΔΙ.ΠΕ.ΧΩ.ΣΧ. 4491/14-12-2015) έγγραφο της Δ.Τ.Ε. Π.Ε. Έβρου με το οποίο υποβλήθηκε φάκελος για οριοθέτηση τμήματος του ρέματος «Κυριακή» στην περιοχή Κυριακή-Πρωτοκκλήσι του Δήμου Σουφλίου (με προτεινόμενες οριογραμμές να ανταποκρίνονται σε πλημμυρική παροχή για περίοδο επαναφοράς Τ=50 έτη).

Το με α.π. ΔΙ.ΠΕ.ΧΩ.ΣΧ. 4491/25-01-2016 έγγραφο της Υπηρεσίας με το οποίο ζητήθηκαν οι γνωμοδοτήσεις των αρμοδίων Φορέων και Υπηρεσιών.

Το με α.π. 2464/2-3-2016 (α.π. ΔΙ.ΠΕ.ΧΩ.ΣΧ. 831/3-3-2016) διαβιβαστικό του Δήμου Σουφλίου με τη θετική γνωμοδότηση του Δημοτικού Συμβουλίου.

Την με α.π. 146/15-02-2016 (α.π. ΔΙ.ΠΕ.ΧΩ.ΣΧ. 600/19-2-2016) θετική γνωμοδότηση της Εφορείας Αρχαιοτήτων Έβρου.

Την με α.π. 7623/4-4-2016 (α.π. ΔΙ.ΠΕ.ΧΩ.ΣΧ. 1475/13-4-2016) θετική γνωμοδότηση της Δ/νσης Υδάτων Α.Μ.-Θ.

Την με α.π. 14570/12-04-2016 (α.π. ΔΙ.ΠΕ.ΧΩ.ΣΧ. 1739/4-5-2016) θετική γνωμοδότηση της Δ/νσης Συντονισμού και Επιθεώρησης Δασών, αποφασίζουμε:

Επικυρώνουμε τις καθορισθείσες οριογραμμές του τμήματος του ρέματος «Κυριακή» ανάντη της σύγκλισης με το ρέμα Σιδηρόπορτας στην περιοχή Κυριακή-Πρωτοκκλήσι του Δήμου Σουφλίου, σε συνολικό μήκος 1110 μέτρων, όπως αυτές αποτυπώνονται με συνεχή γραμμή μπλε χρώματος στο Τοπογραφικό Διάγραμμα, που συνοδεύει την παρούσα, κλίμακας 1:500, του Πολιτικού Μηχανικού Μελλούδη Γεώργιου και σύμφωνα με την Υδρολογική Μελέτη που κατατέθηκε στην Υπηρεσία, όπως αυτή ελέγχθηκε και θεωρήθηκε από την Δ.Τ.Ε. Περιφέρειας Α.Μ.-Θ.

Συγκεκριμένα ο καθορισμός των ορίων, (σε σύστημα αναφοράς ΕΓΣΑ '87) γίνεται με αρχή τα σημεία:

04 [X=686075.08, Y=4573189.89], και 05 [X=686097.27, Y=4573132.25]

και πέρας τα σημεία

034 [X=686993.08, Y=4573360.22] και 033 [X=687044.51, Y=4573331.27]

Από τις διατάξεις της παρούσας δεν προκύπτουν δαπάνες οι οποίες να βαρύνουν τον κρατικό προϋπολογισμό.

Η ισχύς της παρούσας αρχίζει από την ανωτέρω δημοσίευση.

Η απόφαση αυτή μαζί με τα συνημμένα διαγράμματα να δημοσιευθεί στην Εφημερίδα της Κυβερνήσεως.


Θεσσαλονίκη, 13 Μαΐου 2016

Ο Ασκών καθήκοντα Γενικού Γραμματέα
Αποκεντρωμένης Διοίκησης
ΝΙΚΗΤΑΣ ΦΡΑΓΚΙΣΚΑΚΗΣ

ΟΡΟΦΟΡΟΚΑΤΗ ΚΤΗΜΑΤΟΛΟΓΙΟΥ ΜΕ ΤΗΝ ΠΡΟΤΙΝΟΜΕΝΗ ΓΡΑΜΜΗ ΟΡΟΦΟΡΗΣΗΣ
Στο ανατολικό άκρο είναι η επιβολή του μέλους ΣΙΔΑΡΠΟΡΤΑ



ΕΘΝΙΚΟ ΤΥΠΟΓΡΑΦΕΙΟ
Για τεχνικούς λόγους στο σχεδιάγραμμα,
από το ηλεκτρονικό αρχείο, έγινε
σμίκρυνση κατά ποσοστό **32%**

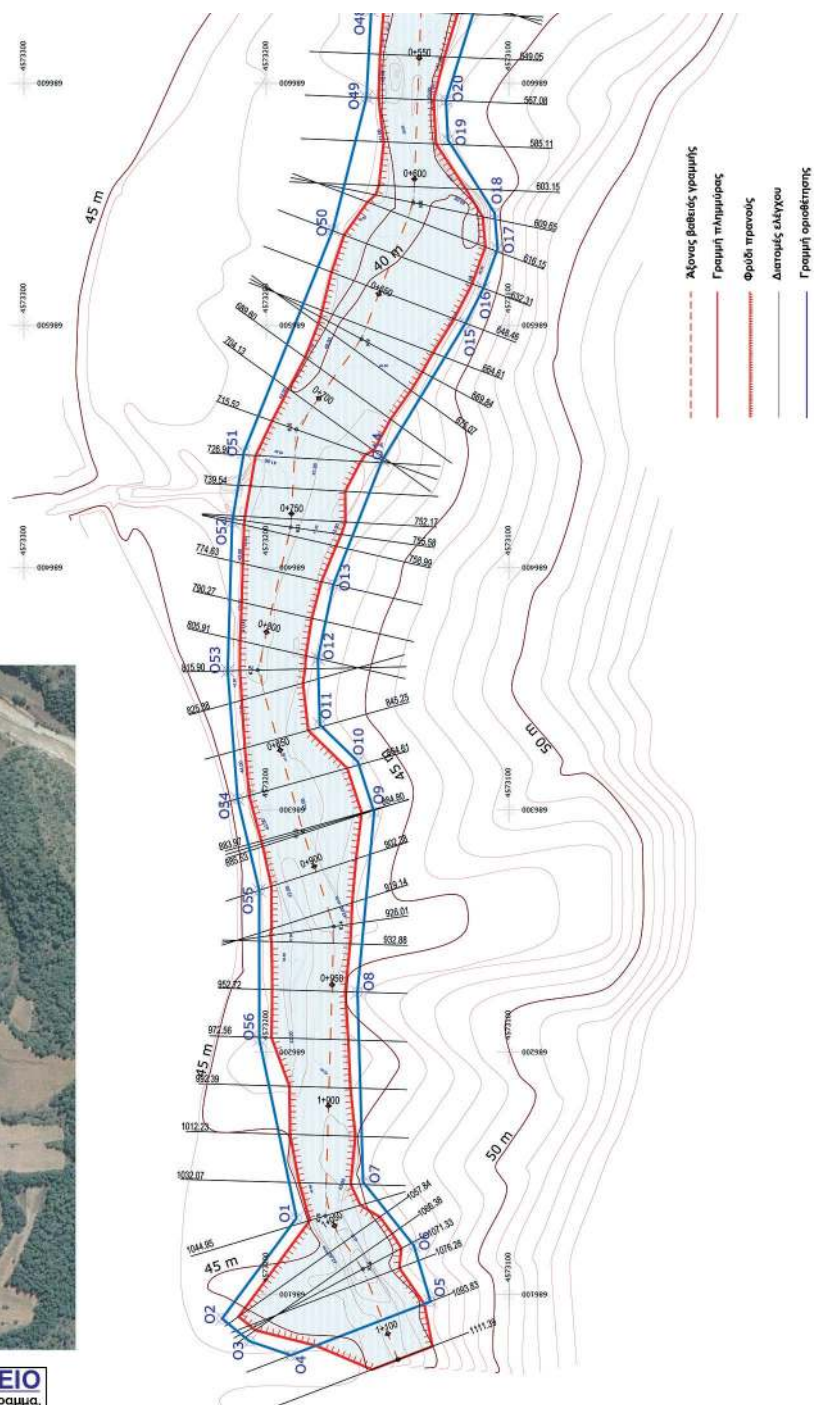

ΣΥΝΤΕΛΑΜΕΝΕΣ ΠΡΟΤΙΝΟΜΕΝΗΣ
ΟΡΟΦΟΡΗΣΗΣ ΣΕ ΕΤΑ 87

O1	686131.69	4573187.51
O2	686090.19	4573218.24
O3	686080.84	4573206.87
O4	686075.08	4573189.89
O5	686097.27	4573132.25
O6	686120.33	4573139.14
O7	686146.54	4573160.08
O8	686224.97	4573162.39
O9	686299.31	4573155.51
O10	686320.11	4573162.27
O11	686335.33	4573177.92
O12	686362.61	4573178.73
O13	686393.23	4573172.31
O14	686444.58	4573152.15
O15	686501.05	4573117.83
O16	686515.51	4573110.41
O17	686531.84	4573104.58
O18	686546.57	4573105.83
O19	686576.69	4573125.06
O20	686592.94	4573125.88
O21	686734.12	4573081.85
O22	686769.16	4573081.04
O23	686804.36	4573073.65
O24	686823.93	4573081.81
O25	686894.4	4573133.07
O26	686924.7	4573162.2
O27	686935.51	4573178.19
O28	686942.24	4573199.98
O29	686944.13	4573191.01
O30	686958.77	4573253.63
O31	687027.31	4573313.99
O32	687037.45	4573319.91
O33	687044.51	4573331.27
O34	686993.08	4573360.22
O35	686970.48	4573330.99
O36	686937.87	4573278.52
O37	686908.03	4573216.43
O38	686897.79	4573201.96
O39	686876.22	4573192.34
O40	686845.46	4573163.19
O41	686832.3	4573155.52
O42	686819.99	4573147.32
O43	686733.82	4573133.84
O44	686709.04	4573132.29
O45	686691.41	4573130.18
O46	686676.54	4573133.37
O47	686640.51	4573153.71
O48	686630.24	4573156.73
O49	686594.23	4573158.67
O50	686539.74	4573172.45
O51	686447.92	4573209.22
O52	686419.05	4573214.07
O53	686357.56	4573215.92
O54	686304.74	4573211.84
O55	686266.97	4573202.89
O56	686205.31	4573202.86
O1	686131.69	4573187.51

