



ΕΦΗΜΕΡΙΔΑ ΤΗΣ ΚΥΒΕΡΝΗΣΕΩΣ ΤΗΣ ΕΛΛΗΝΙΚΗΣ ΔΗΜΟΚΡΑΤΙΑΣ

24 Μαΐου 2017

ΤΕΥΧΟΣ ΤΕΤΑΡΤΟ

Αρ. Φύλλου 143

ΠΕΡΙΕΧΟΜΕΝΑ

ΑΠΟΦΑΣΕΙΣ

- 1 Καθορισμός επιτρεπόμενης χρήσης γης τμήματος έκτασης 4293,90 τ.μ. εκ του τεμαχίου υπ' αριθ. 2722 αγροκτήματος Ζυγού ΣΔ 1965 Δ. Καβάλας για κοινωφελή σκοπό (Σταθμός Μεταφόρτωσης Απορριμμάτων).
- 2 Κήρυξη ως αναδασωτέας έκτασης, εμβαδού 7.817,00 τ.μ. στη θέση "ΡΙΖΟΒΟΥΝΙ" Τοπικής Κοινότητας Αγ. Σοφίας Δήμου Βόρειας Κυνουρίας Νομού Αρκαδίας.
- 3 Κήρυξη ως αναδασωτέας έκτασης εμβαδού δύο κόμματα οκτακοσίων σαράντα τριών (2,843) στρεμμάτων, στη θέση «Θράκος» Μαραθιά Δ.Κ. Αργυράδων, Δ.Ε. Κορισίων Δήμου Κέρκυρας, Περιφερειακής Ενότητας Κέρκυρας.

ΑΠΟΦΑΣΕΙΣ

Αριθ. 1229

(1)

Καθορισμός επιτρεπόμενης χρήσης γης τμήματος έκτασης 4293,90 τ.μ. εκ του τεμαχίου υπ' αριθ. 2722 αγροκτήματος Ζυγού ΣΔ 1965 Δ. Καβάλας για κοινωφελή σκοπό (Σταθμός Μεταφόρτωσης Απορριμμάτων).

Ο ΓΕΝΙΚΟΣ ΓΡΑΜΜΑΤΕΑΣ ΑΠΟΚΕΝΤΡΩΜΕΝΗΣ ΔΙΟΙΚΗΣΗΣ ΜΑΚΕΔΟΝΙΑΣ - ΘΡΑΚΗΣ

Έχοντας υπόψη:

1. Το ν. 3852/2010 (ΦΕΚ 87/Α/7-6-2010) «Νέα Αρχιτεκτονική της Αυτοδιοίκησης και της Αποκεντρωμένης Διοίκησης - Πρόγραμμα Καλλικράτης».
2. Το ν. 2503/1997 «Διοίκηση, οργάνωση, στελέχωση της Περιφέρειας, ρύθμιση θεμάτων για την τοπική αυτοδιοίκηση και άλλες διατάξεις» (107Α').
3. Το π.δ. 142/2010 (ΦΕΚ 235/Α/27-12-2010) «Οργανισμός Αποκεντρωμένης Διοίκησης Μακεδονίας - Θράκης».
4. Την υπ' αριθ. οικ. 99386 (ΦΕΚ 3105/Β/18-11-2014) απόφαση του Γενικού Γραμματέα Αποκεντρωμένης

Διοίκησης Μ.Θ. «Ανάθεση άσκησης αρμοδιοτήτων σε οργανικές μονάδες της Αποκεντρωμένης Διοίκησης Μακεδονίας - Θράκης και παροχή εξουσιοδότησης υπογραφής ...».

5. Την υπ' αριθ. 4/6.2.2015 Π.Υ.Σ. «Αποδοχή παραιτήσεων των ΓΓ των Αποκεντρωμένων Διοικήσεων της χώρας» (ΦΕΚ 24 Α'/6.2.2015).

6. Το άρθρο 56 του ν. 4257/2014 (ΦΕΚ 93 Α'/14.04.2014) που καθορίζει τον τρόπο αναπλήρωσης του Γ.Γ. της Α.Δ. όταν η θέση είναι κενή.

7. Το ν. 3861/2010 (ΦΕΚ 112/Α/13-7-2010) «Πρόγραμμα Διαύγεια».

8. Το ν. 1512/1985 (ΦΕΚ 4/Α') «Τροποποίηση και συμπλήρωση πολεοδομικών διατάξεων κ.λπ.» και ειδικά το άρθρο 3, «καθορισμός χρήσεων παραχωρημένων δημόσιων εκτάσεων».

9. Την εγκύκλιο 6/2011 του Υ.Π.Ε.Κ.Α., «ν. 3852/2010 "Νέα Αρχιτεκτονική της Αυτοδιοίκησης και της Αποκεντρωμένης Διοίκησης - πρόγραμμα Καλλικράτης"

10. Το ν. 4014/2012 (ΦΕΚ 209/Α/21-9-2011) «Περιβαλλοντική αδειοδότηση έργων και δραστηριοτήτων ...».

11. Την υπ' αριθ. οικ. 37674/27-7-2016 απόφαση Υπ. Π.Ε.Κ.Α. «Τροποποίηση και κωδικοποίηση της υπουργικής απόφασης 1958/2012 - Κατάταξη δημόσιων και ιδιωτικών έργων σε κατηγορίες ...» (2471Β').

12. Το ν. 4061/2012 (ΦΕΚ 66/Α/22-03-2012) «Διαχείριση και προστασία ακινήτων Υπουργείου Αγροτικής Ανάπτυξης και Τροφίμων - Ρύθμιση εμπραγμάτων δικαιωμάτων και λοιπές διατάξεις».

13. Το ν. 4235/2014 (ΦΕΚ 32/Α/11-2-2014) «Διοικητικά μέτρα, διαδικασίες και κυρώσεις της ενωσιακής και εθνικής νομοθεσίας ... και άλλες διατάξεις αρμοδιότητας Υπ.Α.Α.Τ».

14. Το ν. 4269/2014 (ΦΕΚ 142/Α/28-6-2014) «Χωροταξική και πολεοδομική μεταρρύθμιση - Βιώσιμη ανάπτυξη».

15. Την υπ' αριθ. οικ. 3137/191/Φ. 15 (ΦΕΚ 1048/Β/4-4-2012) κοινή υπουργική απόφαση «Αντιστοίχιση των κατηγοριών των βιομηχανικών και βιοτεχνικών δραστηριοτήτων ... με τους βαθμούς όχλησης που αναφέρονται στα πολεοδομικά διατάγματα», όπως αυτή τροποποιήθηκε με την υπ' αριθ. Φ15/48/5 (ΦΕΚ 27/Β/13-1-2014).

16. Την υπ' αριθ. 1204/51539/02-05-2012 εγκύκλιο του Υπουργείου Αγροτικής Ανάπτυξης και Τροφίμων, με θέμα: «Οδηγίες για την εφαρμογή του νόμου 4061/2012.

17. Την υπ' αριθ. 43518/06-09-2012 κοινή εγκύκλιο του Υπουργείου Περιβάλλοντος και Κλιματικής Αλλαγής και του Υπουργείου Αγροτικής Ανάπτυξης και Τροφίμων με θέμα: Καθορισμός χρήσεων γης - Έκδοση οικοδομικών αδειών.

18. Το υπ' αριθ. 2067/112749/11-10-2016 έγγραφο της Δ/σης Διαχείρισης Ακίνητης Περιουσίας του Υπουργείου Αγροτικής Ανάπτυξης και Τροφίμων με το οποίο αιτείται τον προσδιορισμό χρήσης γης (αλλαγή χρήσης γης) και αποστέλλεται συνημμένα τοπογραφικό διάγραμμα κλίμακας 1:500 με χρόνο αποτύπωσης «Απρίλιος 2011» του αγρονόμου τοπογράφου μηχανικού Γ. Μουμτζή, στο οποίο αποτυπώνονται οι συντεταγμένες των κορυφών Α-Β-Γ-Δ-Ε-Ζ-Α (απ ΠΕΧΩΣ 4342/17-10-2016).

19. Το υπ' αριθ. 4342/19-10-2016 έγγραφό μας με διευκρινίσεις επί του θέματος.

20. Το υπ' αριθ. οικ. 4440/19-11-2016 διαβιβαστικό έγγραφό μας.

21. Το υπ' αριθ. 24897/08-11-2016 έγγραφο του Δασαρχείου Καβάλας με το οποίο ζητήθηκαν συμπληρωματικά στοιχεία (απ ΠΕΧΩΣ 5023/24-11-2016).

22. Το υπ' αριθ. 62012/11-11-2016 έγγραφο του Δ. Καβάλας με το οποίο προσκομίστηκαν 3 θεωρημένα τοπογραφικά διαγράμματα για την προς παραχώρηση έκταση, τεχνική έκθεση, απόφαση Δημοτικού Συμβουλίου και το διάγραμμα σε ηλεκτρονική μορφή (απ ΠΕΧΩΣ 191/20-01-2017).

23. Το υπ' αριθ. 191/25-01-2017 διαβιβαστικό έγγραφό μας.

24. Τα υπ' αριθ. 1129/27-3-2017 έγγραφο του Τμήματος Τοπογραφίας Εποικισμού και Αναδασμού της ΔΑΟΚ Καβάλας βάσει του οποίου η ζητούμενη έκταση χαρακτηρίστηκε ως «Ορεινή Βοσκή - Κοινόχρηστο» (απ ΠΕΧΩΣ 1129/27-3-2017).

25. Το υπ' αριθ. ΥΠΠΟΑ/ΓΔΑΜΤΕ/ΥΝΜΤΕΑΜΘ/342222/30822/2168 από 18-01-2017 έγγραφο της Εφορείας Νεοτέρων Μνημείων και Τεχνικών Έργων βάσει του οποίου δεν υφίσταται αντικείμενο αρμοδιότητά τους (απ ΠΕΧΩΣ 288/27-01-2017).

26. Το υπ' αριθ. 4293/06-12-2016 έγγραφο της Εφορείας Αρχαιοτήτων Δράμας σύμφωνα με το οποίο δεν έχουν εντοπισθεί αρχαιότητες και η έκταση βρίσκεται εκτός κηρυγμένου αρχαιολογικού χώρου (απ ΠΕΧΩΣ 5414/22-12-2016).

27. Το υπ' αριθ. 04/2351/20-2-2017 έγγραφο της ΔΑΟΚ Καβάλας με το οποίο μας αποστέλλονται: α) η υπ' αριθ. 04/1574/17-02-2017 βεβαίωση χαρακτηρισμού της γεωργικής γης ως μη υψηλής παραγωγικότητας, β) το υπ' αριθ. 1/2017 πρακτικό της ΠΕΧΩΠ βάσει του οποίου γνωμοδοτεί για τον χαρακτηρισμό του τεμαχίου στην κατηγορία γης μη υψηλής παραγωγικότητας και γ) το υπ' αριθ. ΔΥ/20-2-2017 έγγραφο του Τμήματος Φυτικής και Ζωικής Παραγωγής της ΔΑΟΚ Δράμας βάσει του οποίου

η παραχώρησης δεν θα βλάψει την επιχώριο κτηνοτροφία (απ ΠΕΧΩΣ 735/1-3-2017).

28. Την υπ' αριθ. 2610/14-2-2017 πράξη χαρακτηρισμού (ΑΔΑ: Ω0ΣΘΟΡ1Υ-ΔΥ5) του Δασαρχείου Καβάλας σύμφωνα με την οποία η αιτούμενη έκταση χαρακτηρίζεται ως μη δασικού χαρακτήρα (απ ΠΕΧΩΣ 1220/31-3-2017).

29. Το υπ' αριθ. 8124/2016/21-11-2016 έγγραφο της Δ/σης Δόμησης και Πολεοδομικού Σχεδιασμού του Δ. Ξάνθης το οποίο ενημερώνει ότι για το εν λόγω τεμάχιο βρίσκεται σε εκτός σχεδίου περιοχή, στην περιοχή δεν υπάρχουν θεσμοθετημένες χρήσεις γης, η περιοχή βρίσκεται εκτός ΖΟΕ, εκτός του εγκεκριμένου ΓΠΣ, απέχει απόσταση μεγαλύτερη των 500 μέτρων από τον οικισμό τους Ν. Ζυγούς και μεγαλύτερη των 750 μέτρων από τον οικισμό του Αμυγδαλεώνα. Το έγγραφο καταλήγει ότι επιτρέπεται η αιτούμενη χρήση «Σταθμός Μεταφόρτωσης Απορριμμάτων».

30. Την υπ' αριθ. 173/2016 απόφαση του Δημοτικού Συμβουλίου Καβάλας όπου λήφθηκε (έγκριση για υποβολή αιτήματος στο ΥΠΑΑΤ).

31. Το γεγονός ότι από τις κανονιστικές διατάξεις της απόφασης αυτής δεν προκαλείται δαπάνη σε βάρος του κρατικού προϋπολογισμού καθώς και του προϋπολογισμού του οικείου Ο.Τ.Α., αποφασίζουμε:

Τον καθορισμό ως επιτρεπόμενης της χρήσης «Σταθμός Μεταφόρτωσης Απορριμμάτων (ΣΜΑ)» σε τμήμα του τεμαχίου υπ' αριθ. 2722 αγροκτήματος Ζυγού Δ. Καβάλας της ΠΕ Καβάλας της Συμπληρωματικής Διανομής 1965, έκτασης 4293,90 τ.μ., όπως αυτό αποτυπώνεται στο υπό τα στοιχεία Α-Β-Γ-Δ-Ε-Ζ-Α γήπεδο σύμφωνα με το τοπογραφικό διάγραμμα κλίμακας 1:500 με χρόνο αποτύπωσης «Απρίλιος 2011» του αγρονόμου τοπογράφου μηχανικού Γ. Μουμτζή, το οποίο συνοδεύει την παρούσα απόφαση.

Η παρούσα εκδίδεται σύμφωνα με το νόμο 1512/1985 και αφορά αποκλειστικά τον προσδιορισμό της χρήσης γης του συγκεκριμένου αγροτεμαχίου και δεν νομιμοποιεί την υλοποίηση δραστηριοτήτων, εφόσον δεν εκπληρούνται οι απαιτούμενες κατά περίπτωση προϋποθέσεις για την έκδοση των προβλεπόμενων αδειών, μεταξύ των οποίων και η περιβαλλοντική αδειοδότηση, εφόσον αυτή απαιτείται βάσει της υπ' αριθ. οικ. 37674/27-7-2016 απόφασης Υ.Π.Ε.Κ.Α περί κατηγοριοποίησης έργων και δραστηριοτήτων.


Η ισχύς της παρούσας απόφασης αρχίζει μετά τη δημοσίευσή της στην Εφημερίδα της Κυβερνήσεως.

Η απόφαση αυτή να δημοσιευθεί στην Εφημερίδα της Κυβερνήσεως.



Θεσσαλονίκη, 28 Απριλίου 2017

Ο ασκών καθήκοντα Γενικού Γραμματέα
Αποκεντρωμένης Διοίκησης

ΝΙΚΗΤΑΣ ΦΡΑΓΚΙΣΚΑΚΗΣ

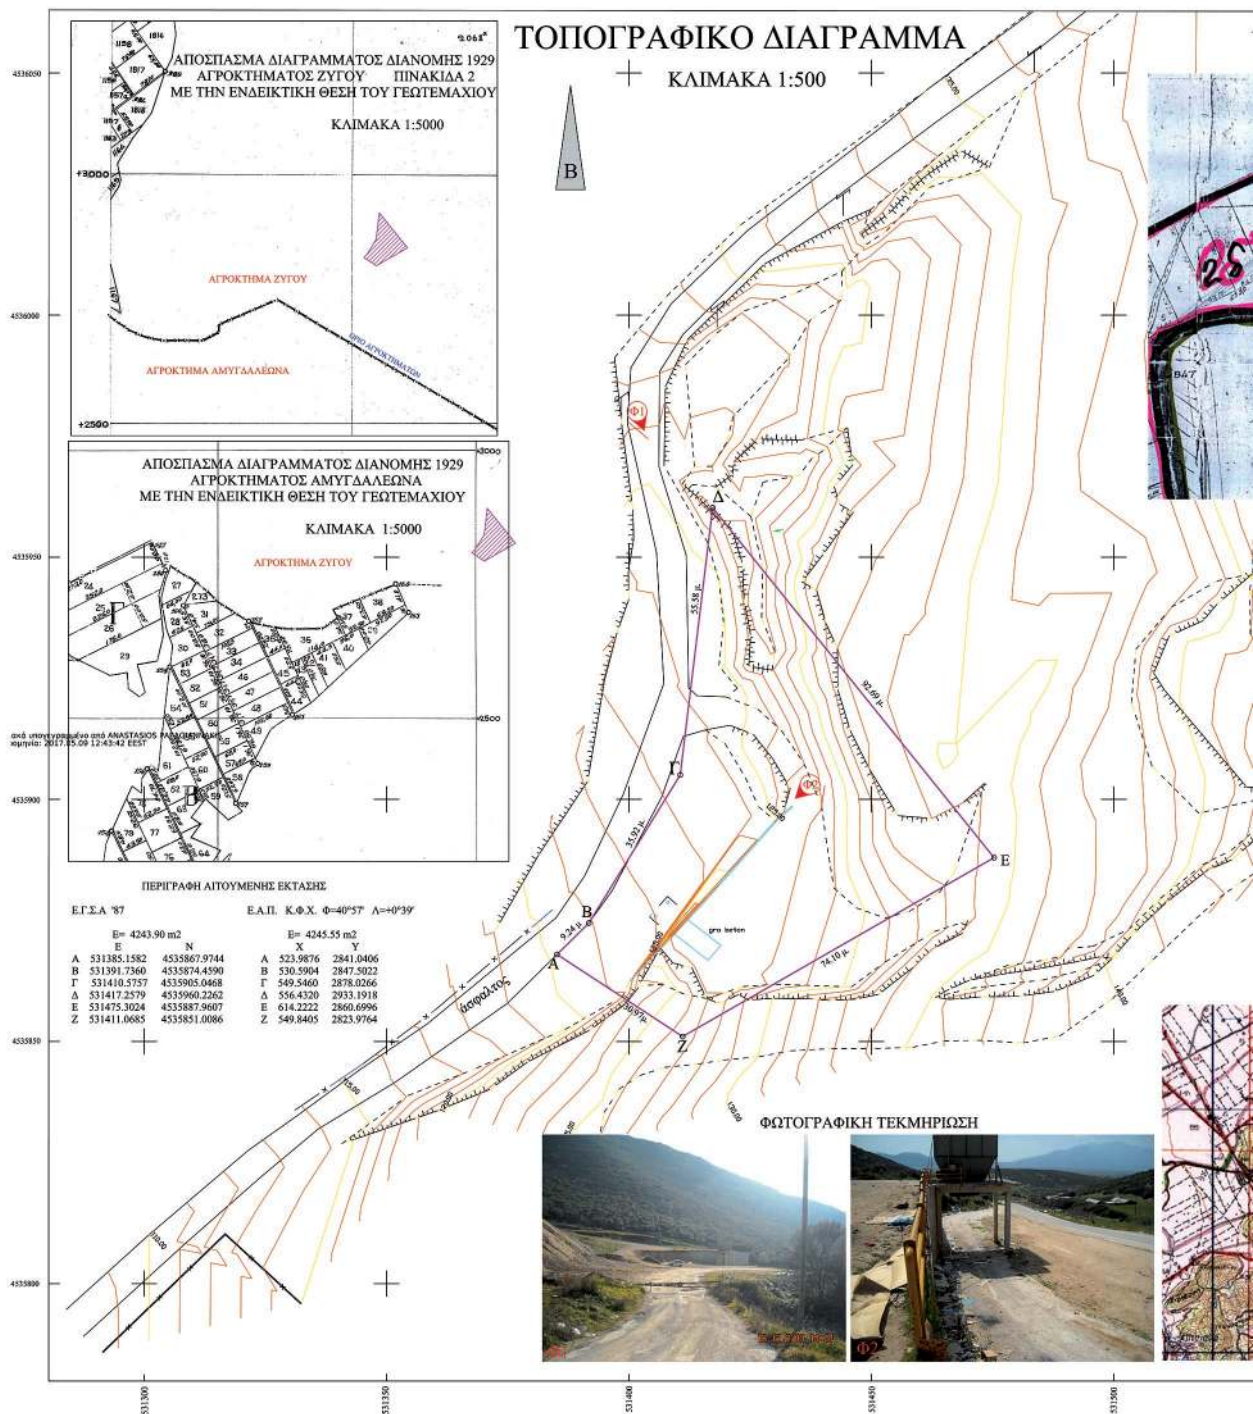

ΕΘΝΙΚΟ ΤΥΠΟΓΡΑΦΕΙΟ
Για τεχνικούς λόγους στο σχεδιάγραμμα,
από το ηλεκτρονικό αρχείο, έγινε
σμίκρυνση κατά ποσοστό **32%**

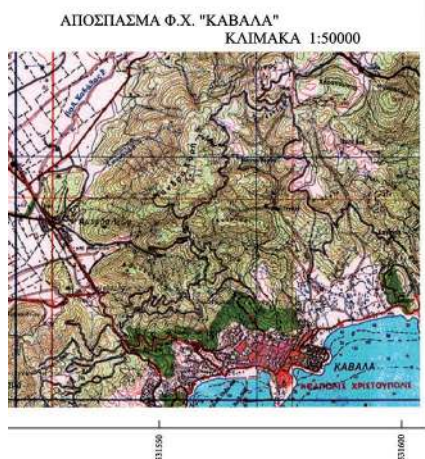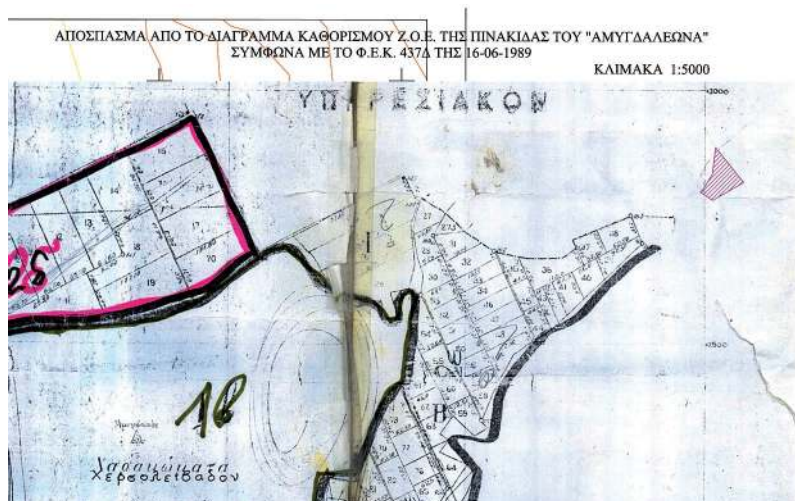

ΔΗΛΩΣΗ


Ο κάτωθι υπογεγραμμένος Γεώργιος Μουσιζής, Αγγ. Τοπογράφος Μηχανικός, δηλώνει ότι η αιτούμενη για παραχώρηση έκταση για την δημιουργία Στεφάνου μεταφορικής Απορριμμάτων απέχει 690 μέτρα από το όριο του οικισμού του Νέου Ζυγού και 1420 μέτρα από το όριο του οικισμού της Αμυγδαλέωνας. Επίσης, όπως φαίνεται στο παραπάνω απόσπασμα από το διάγραμμα καθορισμού των Ζωνών Οικιστικού Ελέγχου, της πινακίδας του Αμυγδαλέωνας, η οποία έχει γνωμονομετρηθεί, η αιτούμενη έκταση βρίσκεται εκτός των ορίων των Ζ.Ο.Ε.

Ο δηλών

Γεώργιος Μουσιζής
Αγγ. Τοπογράφος Μηχανικός

ΔΙΑΓΡΑΜΜΑ ΑΠΟΣΤΑΣΕΩΝ
ΑΠΟ ΟΡΙΑ
ΠΛΗΣΙΕΣΤΕΡΩΝ ΟΙΚΙΣΜΩΝ

ΚΛΙΜΑΚΑ 1:20000

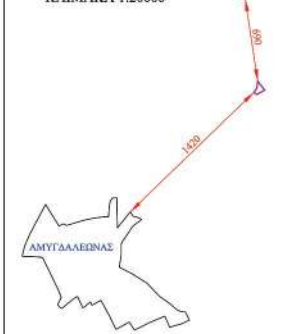

ΔΟΥΛΟΡΙΚΕΣ ΕΙΚΟΝΕΣ ΠΡΟΣΑΝΑΤΟΛΙΣΜΟΥ



ΔΗΜΟΣ ΚΑΒΑΛΑΣ

ΔΙΕΥΘΥΝΣΗ ΠΟΙΟΤΗΤΑΣ ΖΩΗΣ
ΤΜΗΜΑ ΠΕΡΙΒΑΛΛΟΝΤΟΣ
ΚΑΙ ΠΟΛΙΤΙΚΗΣ ΠΡΟΣΤΑΣΙΑΣ



ΘΕΜΑ ΣΧΕΔΙΟΥ :

ΤΟΠΟΓΡΑΦΙΚΟ
ΔΙΑΓΡΑΜΜΑ

ΘΕΣΗ :

Αγρόκτημα Ζυγού Καβάλας

ΕΡΓΟ :

Παραχώρηση έκτασης για έργο κοινής ωφέλειας

ΚΛΙΜΑΚΕΣ :

1:500 1:5000 1:50000

ΧΡΟΝΟΣ ΑΠΟΤΥΠΩΣΗΣ :

ΑΠΡΙΛΙΟΣ 2011

Ο συντάξας
Καβάλα 13/11/2015

Γεώργιος Μουσιζής
Αγγ. Τοπογράφος Μηχανικός

ΘΕΩΡΗΘΗΚΕ
Ο Διοικητής
Καβάλα 13/11/2015

Γεώργιος Μουσιζής
Αγγ. Τοπογράφος Μηχανικός

Αριθ. 101246

(2)

Κήρυξη ως αναδασωτέας έκτασης, εμβαδού 7.817,00 τ.μ. στη θέση "ΡΙΖΟΒΟΥΝΙ" Τοπικής Κοινότητας Αγ. Σοφίας Δήμου Βόρειας Κυνουρίας Νομού Αρκαδίας.

Ο ΓΕΝΙΚΟΣ ΓΡΑΜΜΑΤΕΑΣ ΑΠΟΚΕΝΤΡΩΜΕΝΗΣ ΔΙΟΙΚΗΣΗΣ ΠΕΛΟΠΟΝΝΗΣΟΥ,
ΔΥΤΙΚΗΣ ΕΛΛΑΔΑΣ ΚΑΙ ΙΟΝΙΟΥ

Έχοντας υπόψη:

1. Τις διατάξεις του άρθρου 117 παρ. 3 του Συντάγματος της Ελλάδος.

2. Τις διατάξεις του ν. 3852/2010 (ΦΕΚ 87/Α/7-6-2010) «Νέα Αρχιτεκτονική της Αυτοδιοίκησης και της Αποκεντρωμένης Διοίκησης - Πρόγραμμα».

3. Το π.δ. 139/2010 (ΦΕΚ 232/Α/27-12-2010) «Οργανισμός της Αποκεντρωμένης Διοίκησης Πελοποννήσου, Δυτικής Ελλάδας και Ιονίου».

4. Τις διατάξεις του άρθρου 38 παρ. 1 του ν. 998/1979 «Περί προστασίας των δασών και των δασικών εν γένει εκτάσεων της χώρας» (289Α') όπως αντικαταστάθηκε με την παρ. 1 του άρθρου 35 του ν. 4280/2014 (159Α').

5. Τις διατάξεις του άρθρου 41 παρ. 1 και 3 του ν. 998/1979 «Περί προστασίας των δασών και των δασικών εν γένει εκτάσεων της χώρας».

6. Τις διατάξεις του ν. 1892/1990 άρθρο 120 παρ. 1. «Για τον εκσυγχρονισμό και την ανάπτυξη και άλλες διατάξεις» (101Α').

7. Τις διατάξεις του ν. 3208/2003 «Προστασία των δασικών οικοσυστημάτων κ.λπ.», άρθρο 1 παρ. 15 (303Α').

8. Τις διαταγές του Υπουργείου Γεωργίας: α) 160417/1180/8-7-1980, β) 182447/3049/24-9-1980, γ) 168692/3318/5-10-1981, δ) 85144/1468/9-9-1992 και ε) 60284/365/26-1-1994.

9. Την υπ' αριθ. οικ. 105204/2793/31-7-2002 διαταγή ΥΠ.ΓΕ «περί χαρακτηρισμού εκτάσεων-κήρυξης αυτών ως αναδασωτέων».

10. Το υπ' αριθ. 221525/4195/21-09-2011 έγγραφο Υ.Π.Ε.Κ.Α. περί δυνατότητας άσκησης αιτήσεων ακυρώσεων κατά των αποφάσεων κήρυξης αναδάσωσης, ενώπιον του Διοικητικού Εφετείου, στα πλαίσια εφαρμογής της παρ. 1 του άρθρου 47 ν. 3900/2010.

11. Την πράξη 4 του υπουργικού συμβουλίου της 06.02.2015 (ΦΕΚ 24 Α').

12. Το άρθρο 56 του ν. 4257/2014 (ΦΕΚ 93 Α').

13. Το υπ' αριθ. 58601/14-3-2017 έγγραφο του Δασαρχείου Κυνουρίας μετά της συνημμένης προτάσεως-εκθέσεως αυτοψίας για την κήρυξη ως αναδασωτέας της αναφερόμενης στο θέμα έκτασης, αποφασίζουμε:

Κηρύσσουμε ως αναδασωτέα, την έκταση δασικού χαρακτήρα, (της παρ. 1 του άρθρου 3 του ν. 998/1979, όπως έχει τροποποιηθεί και ισχύει) η οποία καταστράφηκε από πυρκαγιά, εμβαδού 7.137,00 τ.μ. στη θέση "ΡΙΖΟΒΟΥΝΙ" Τοπικής Κοινότητας Αγ. Σοφίας Δήμου Βόρειας Κυνουρίας Νομού Αρκαδίας.

Η ανωτέρω έκταση, προσδιορίζεται με στοιχεία (1, 2, 3, 4, 1) και απεικονίζεται στο από 14-3-2016 συνημμένο τοπογραφικό διάγραμμα (κλίμακας 1:1000) που συνέταξε ο Δασολόγος του Δασαρχείου Κυνουρίας Δημήτριος Πετρή, το οποίο αποτελεί αναπόσπαστο μέρος της απόφασης αυτής και έχει όρια:

ΒΟΡΕΙΑ: Με δάσος.

ΑΝΑΤΟΛΙΚΑ: Με δάσος.

ΝΟΤΙΑ: Με δάσος.

ΔΥΤΙΚΑ: Με δάσος.

Σκοπός της κήρυξης της εν λόγω έκτασης ως αναδασωτέας είναι η διατήρηση του δασικού χαρακτήρα της, ο αποκλεισμός διάθεσης της για άλλη χρήση και η αποκατάσταση της καταστραφείσας δασικής βλάστησης αποτελούμενης κυρίως από πουρνάρια, γκορστιές, σπαλάχτια κ.λπ.

Με την παρούσα απόφαση δεν προκαλείται δαπάνη σε βάρος του κρατικού προϋπολογισμού.

Κατά της παρούσας δύναται να ασκηθεί αίτηση ακυρώσεως ενώπιον του Διοικητικού Εφετείου, εντός εξήντα ημερών, από την επομένη της δημοσίευσής ή κοινοποίησής της.

Η απόφαση αυτή να δημοσιευθεί στην Εφημερίδα της Κυβερνήσεως.

Πάτρα, 9 Μαΐου 2017

Ο ασκών καθήκοντα Γενικού Γραμματέα
Αποκεντρωμένης Διοίκησης


ΔΙΟΝΥΣΙΟΣ ΠΑΝΑΓΙΩΤΟΠΟΥΛΟΣ

ΕΘΝΙΚΟ ΤΥΠΟΓΡΑΦΕΙΟ
Για τεχνικούς λόγους στο σχεδιάγραμμα,
από το ηλεκτρονικό αρχείο, έγινε
σμίκρυνση κατά ποσοστό **58%**


ΤΟΠΟΓΡΑΦΙΚΟ ΔΙΑΓΡΑΜΜΑ

ΕΚΤΑΣΗΣ ΔΑΣΙΚΟΥ ΧΑΡΑΚΤΗΡΑ, ΕΜΒΔΟΥ 7.817,00 Τ.Μ. ΣΤΗ ΘΕΣΗ "ΡΙΖΟΒΟΥΝΙ" ΠΕΡΙΟΧΗΣ Τ.Κ. ΑΓΙΑΣ ΣΟΦΙΑΣ
ΤΟΥ ΔΗΜΟΥ ΒΟΡΕΙΑΣ ΚΥΝΟΥΡΙΑΣ ΤΗΣ Π.Ε. ΑΡΚΑΔΙΑΣ ΠΟΥ ΚΑΤΑΣΤΡΑΦΗΚΕ ΑΠΟ ΠΥΡΚΑΓΙΑ.
ΣΥΝΟΔΕΥΕΙ ΤΗΝ ...101.24.6.../...../9 - 5 -2017 ΑΠΟΦΑΣΗ ΤΟΥ Γ.Γ.Α.Δ.Π.Δ.Ε.&Ι. ΓΙΑ ΤΗΝ ΚΗΡΥΞΗ ΤΗΣ ΕΚΤΑΣΗΣ ΩΣ ΑΝΑΔΑΣΩΤΕΑΣ

ΚΛΙΜΑΚΑ 1:1000

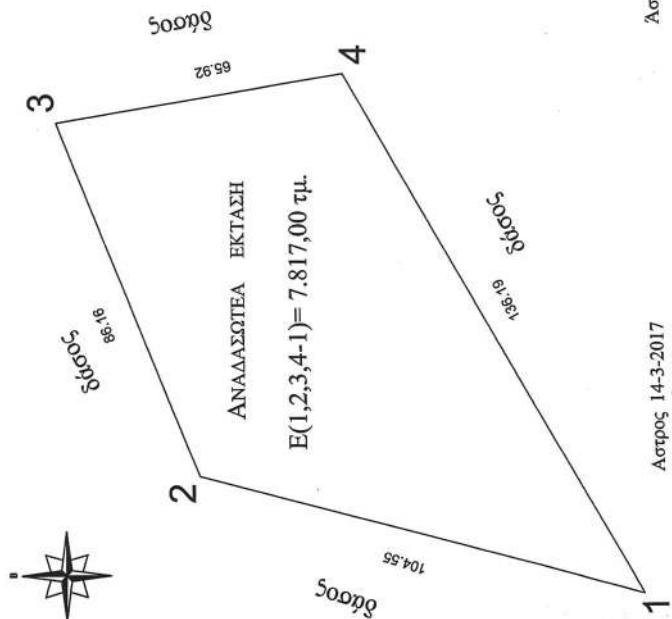

Απόσπασμα χάρτη 1:50.000
Φύλλο Χάρτη ΓΥΣ ΑΣΤΡΟΣ

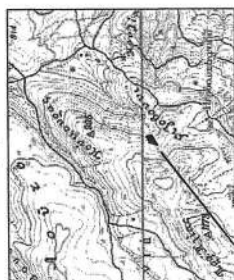

ΠΙΝΑΚΑΣ ΣΥΝΤΕΤΑΓΜΕΝΩΝ
ΣΥΣΤΗΜΑ ΑΝΑΦΟΡΑΣ ΕΓΣΑ 87

α/α	X	Y
1	372111.00	4139801.00
2	372138.00	4139902.00
3	372218.00	4139934.00
4	372229.00	4139869.00

Αστρος 14-3-2017 Ο Συντάκτης Δημήτριος Πετρίης Δασολόγος	Αστρος 14-3-2017 Ο Δασάρχης Παναγιώτης Λυμπερόπουλος Δασολόγος	Τρίπολη 27-3-2017 Ο Προϊστάμενος Δ/νσης Δασών Αρκαδίας Σπυρίδων Πολίτης Δασολόγος	Πάτρα 5-5-2017 Ο Ασκών Καθήκοντα Γενικού Γραμ. Αποκεντρωμένης Διοίκησης Πελάγησου Διυ. Ελλάδας & Ιονίου Διονύσιος Παναγιωτόπουλος
--	--	--	---

Αριθ. 46564

(3)

Κήρυξη ως αναδασωτέας έκτασης εμβαδού δύο κόμματα οκτακοσίων σαράντα τριών (2,843) στρεμμάτων, στη θέση «Θράκος» Μαραθιά Δ.Κ. Αργυράδων, Δ.Ε. Κορισσίων Δήμου Κέρκυρας, Περιφερειακής Ενότητας Κέρκυρας.

Ο ΓΕΝΙΚΟΣ ΓΡΑΜΜΑΤΕΑΣ ΑΠΟΚΕΝΤΡΩΜΕΝΗΣ ΔΙΟΙΚΗΣΗΣ ΠΕΛΟΠΟΝΝΗΣΟΥ, ΔΥΤΙΚΗΣ ΕΛΛΑΔΑΣ ΚΑΙ ΙΟΝΙΟΥ

Έχοντας υπόψη:

Τις διατάξεις:

1. Του άρθρου 24 παρ. 1 και άρθρου 117 παρ. 3 του Συντάγματος.

2. Του ν. 3200/1955 περί διοικ/κης αποκέντρωσης (97Α') όπως τροποποιήθηκε και συμπληρώθηκε μεταγενέστερα με το ν.δ. 532/1970 (103Α'), και με το άρθρο 280 ν. 3852/2010 (ΦΕΚ 87Α').

3. Του π.δ. 139/27-12-2010 (Αριθμ. φύλλου 232 - τ.Α') «περί Οργανισμού της Αποκεντρωμένης Διοίκησης Πελάσου, Δυτ. Ελλάδας και Ιονίου».

4. Του ν. 998/1979 «περί προστασίας των δασών κ.τ.λ.» (ΦΕΚ 284Α') και ειδικότερα α) του άρθρου 41 παρ. 1 β) του άρθρου 38 παρ. 1 όπως τροποποιήθηκαν μέχρι σήμερα.

5. Του ν. 3208/2003 (ΦΕΚ 303Α'), του ν. 3818/2010 (ΦΕΚ 17Α') και του ν. 4280/2014 (ΦΕΚ 159Α').

6. Τις διαταγές του Υπουργείου Γεωργίας: α) 160417/1180/8-7-1980, β) 182447/3049/24-9-1980.

7. Του άρθρου 56 του ν. 4257/2014 «Επείγουσες ρυθμίσεις αρμοδιότητας Υπουργείου Εσωτερικών» (ΦΕΚ 93Α').

8. Της πράξης 4/6-2-2015 «Αποδοχή παραιτήσεων των Γενικών Γραμματέων των Αποκεντρωμένων Διοικήσεων της χώρας» (ΦΕΚ 24Α').

9. Την υπ' αριθ. 15644/1520/1-3-2011 απόφαση Γ.Γ. Αποκεντρωμένης Διοικ. Πελάσου, Δυτ. Ελλάδας και Ιονίου με θέμα «Παράταση προθεσμίας κήρυξης εκτάσεων ως αναδασωτέων».

10. Την υπ' αριθ. οικ. 50700/6-3-2017 πρόταση της Δ/νσης Δασών Κέρκυρας σχετικά με την κήρυξη ως αναδασωτέας της αναφερόμενης στο θέμα έκτασης.

11. Το γεγονός ότι δεν προκαλείται δαπάνη στον κρατικό προϋπολογισμό, αποφασίζουμε:

Κηρύσσουμε ως αναδασωτέα την παραπάνω δασικού χαρακτήρα έκταση, συνολικού εμβαδού δύο κόμματα οκτακοσίων σαράντα τριών (2,843) στρεμμάτων, στη θέση «Θράκος» Μαραθιά Δ.Κ. Αργυράδων, Δ.Ε. Κορισσίων Δήμου Κέρκυρας, Περιφερειακής Ενότητας Κέρκυρας, όπως απεικονίζεται με στοιχεία (1, 2, 3, ..., 15, 16, 1) στο προσαρτημένο στην παρούσα απόφασή μας Τοπογρ. Διάγραμμα και έχει όρια:

ΒΟΡΕΙΑ: Δασικού χαρακτήρα έκταση.

ΝΟΤΙΑ: Ελαιόκτημα.

ΑΝΑΤΟΛΙΚΑ: Ελαιόκτημα - Δασικού χαρακτήρα έκταση - Αναδασωτέα έκταση (ΔΔ/772/17-4-2002 απόφαση Γ.Γ.Π.Ι.Ν.).

ΔΥΤΙΚΑ: Ελαιόκτημα.

Σκοποί της κήρυξης της ανωτέρω έκτασης, αποτελούμενης από κουμαριά, σχοίνο, μυρτιά, πουρνάρι, κυπαρίσσι, αγρίλι, ως αναδασωτέας, είναι η διατήρηση του δασικού χαρακτήρα αυτής, ο αποκλεισμός διάθεσής της για άλλη χρήση και η αποκατάσταση της καταστραφείσας από παράνομη αποψίλωση, η οποία διαπιστώθηκε στις 26-1-2017.

Κατά της απόφασης αυτής μπορεί να ασκηθεί αίτηση ακύρωσης από κάθε φυσικό ή νομικό πρόσωπο, που έχει έννομο συμφέρον εντός εξήντα ημερών από την επόμενη της δημοσίευσής της ή από της κοινοποιήσεώς της ενώπιον του τριμελούς Διοικητικού Εφετείου Ιωαννίνων.

Η απόφαση αυτή να δημοσιευθεί στην Εφημερίδα της Κυβερνήσεως.


Πάτρα, 18 Απριλίου 2017

Ο ασκών καθήκοντα Γενικού Γραμματέα
Αποκεντρωμένης Διοίκησης

ΔΙΟΝΥΣΙΟΣ ΠΑΝΑΓΙΩΤΟΠΟΥΛΟΣ

ΤΟΠΟΓΡΑΦΙΚΟ ΔΙΑΓΡΑΜΜΑ

Αναδασωτέα έκταση εμβαδού 2,843 στρεμ., στη θέση "Θράκος", Μαραθιά
 Δημ. Κοινότητας Αργυράδων, Δημ. Ενότητας Κορισίων Δήμου Κέρκυρας Π.Ε. Κέρκυρας.
 Κλίμακα 1:1000

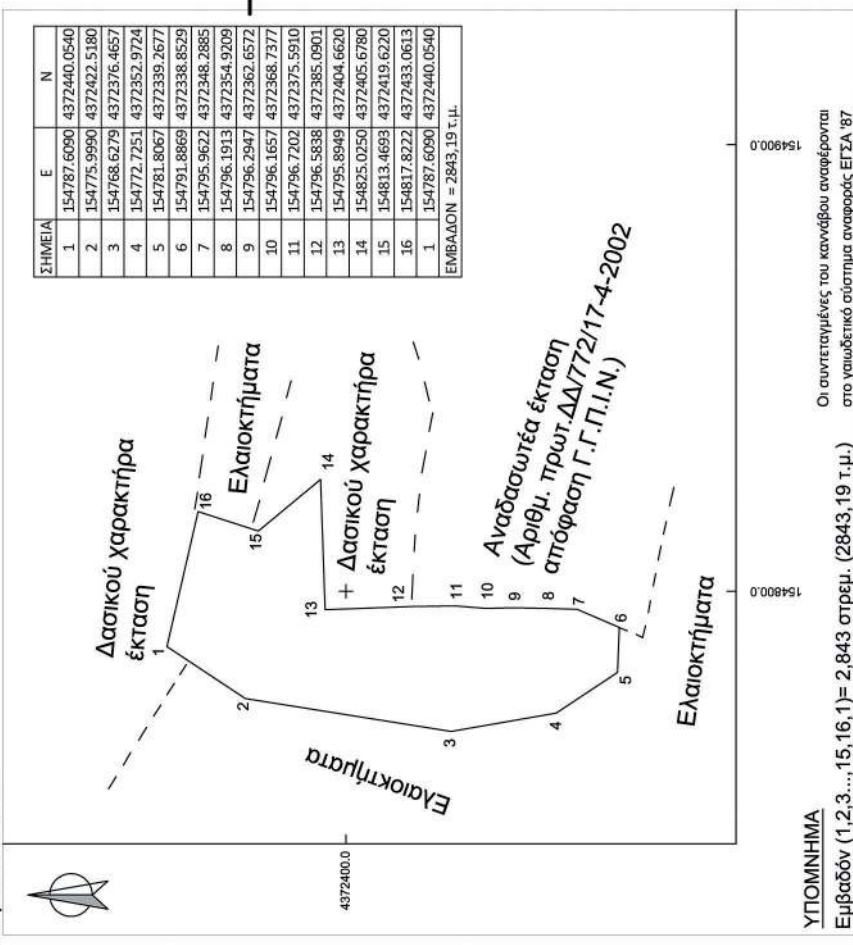

ΥΠΟΜΝΗΜΑ

Εμβαδόν (1,2,3...,15,16,1)= 2,843 στρεμ. (2843,19 τ.μ.)

Οι ανατεταγμένες του κανόνα αναφέρονται
 στο γαλιωδικό σύστημα αναφοράς ΕΓΣΑ '87

ΚΕΡΚΥΡΑ 9-2-2017
 ΟΙ ΣΥΝΤΑΚΤΕΣ


1) ΚΑΤΣΑΡΟΥ ΠΟΛΥΞΕΝΗ
 ΔΑΣΟΠΟΝΟΣ
 2) ΣΚΑΦΙΔΑΣ ΚΩΝΙΝΟΣ
 ΔΑΣΟΠΟΝΟΣ

ΚΕΡΚΥΡΑ 6-3-2017
 Ο ΔΙΝΤΗΣ ΔΑΣΩΝ ΚΕΡΚΥΡΑΣ

ΚΑΝΤΑΣ ΣΠΥΡΟΣ
 ΔΑΣΟΛΟΓΟΣ ΜΕ ΒΑΘΜΟ Α'

ΧΑΡΤΗΣ ΠΡΟΣΑΝΑΤΟΛΙΣΜΟΥ

ΚΛΙΜΑΚΑ 1:20.000

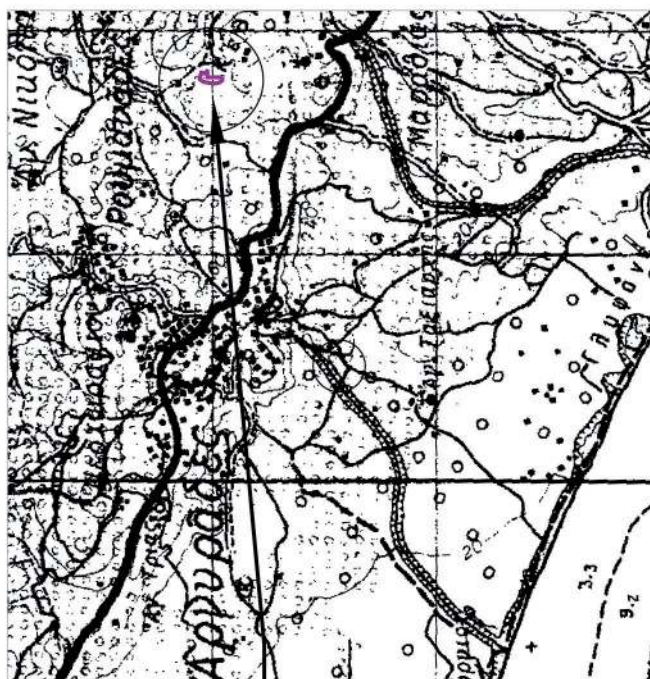

Το παρόν
 ανήκει
 στη με αριθμό
 46564/18-4-2017
 απόφαση
 Γ.Γ.Α.Δ.Π.-Δ.Ε.Ι

Θέση έκτασης που
 κηρύσσεται ως
 αναδασωτέα

ΕΘΝΙΚΟ ΤΥΠΟΓΡΑΦΕΙΟ
 Για τεχνικούς λόγους στο σχεδιάγραμμα,
 από το ηλεκτρονικό αρχείο, έγινε
 σμίκρυνση κατά ποσοστό **59%**

ΠΑΤΡΑ 18-4-2017
 Ο ΑΣΚΩΝ ΚΑΘΗΚΟΝΤΑ Γ. ΓΡΑΜΜΑΤΕΑ
 ΑΠΟΚΕΝΤΡΩΜΕΝΗΣ ΔΙΟΙΚΗΣΗΣ
 ΠΕΝΣΟΥ - ΔΥΤ.ΕΛΛΑΔΑΣ & ΙΟΝΙΟΥ

ΔΙΟΝ. ΠΑΝΑΓΙΩΤΟΠΟΥΛΟΣ



ΕΘΝΙΚΟ
 ΤΥΠΟΓΡΑΦΕΙΟ

Καποδιστρίου 34, Τ.Κ. 104 32, Αθήνα
 Τηλ. Κέντρο 210 5279000
 Κείμενα προς δημοσίευση: webmaster.et@et.gr

