



ΕΦΗΜΕΡΙΣ ΤΗΣ ΚΥΒΕΡΝΗΣΕΩΣ

ΤΗΣ ΕΛΛΗΝΙΚΗΣ ΔΗΜΟΚΡΑΤΙΑΣ

ΤΕΥΧΟΣ ΤΕΤΑΡΤΟ

Αρ. Φύλλου 145

15 Μαρτίου 2000

ΑΠΟΦΑΣΕΙΣ

Αριθ. οικ. 1015672/1602/B0010

Καθορισμός των ορίων του αιγιαλού και δημιουργίας ζώνης παραλίας στη θέση «Μπατσι» Ν. Σαλαμίνας.

Ο ΥΠΟΥΡΓΟΣ ΟΙΚΟΝΟΜΙΚΩΝ

Έχοντας υπόψη:

1. Τις διατάξεις του Π.Δ. 551/88 «Οργάνωση Νομαρχιών - Οργάνωση Οικονομικών Υπηρεσιών» (ΦΕΚ 259 τ.Α'), όπως τροποποιήθηκε και ισχύει.

2. Τις διατάξεις του αρθ. 100 του Π.Δ./284/88 «περί Οργάνισμού Υπουργείου Οικονομικών».

3. Τις διατάξεις του Ν. 2218/1994 «περί ίδρυσης Νομαρχιακής Αυτοδιοίκησης κ.λπ. (ΦΕΚ 90 τ.Α'), όπως τροποποιήθηκε συμπληρώθηκε και ισχύει.

4. Τις διατάξεις του άρθρου 14 του Ν. 2399/96 «Υλοποίηση της εισοδηματικής πολιτικής έτους 1996 για μισθούς και συντάξεις και άλλες διατάξεις (ΦΕΚ 90 τ.Α'), με το οποίο καταργήθηκαν οι θέσεις των Περιφερειακών Διευθυντών και οι αρμοδιότητές τους περιήλθαν στο Γενικό Γραμματέα Περιφέρειας.

5. Τις διατάξεις των παρ. 2 και 6 του άρθρου 1 Ν. 2503/97 Διοίκηση Οργάνωση, Στελέχωση της Περιφέρειας, ρύθμιση θεμάτων για την Τοπική Αυτοδιοίκηση και άλλες διατάξεις (ΦΕΚ 107 τ.Α'), σύμφωνα με τις οποίες οι Περιφερειακές Υπηρεσίες του Υπουργείου Οικονομικών, που συγκροτούσαν την Περιφερειακή Διοίκηση του Νομού ή Νομαρχίας δεν υπήχθησαν στην ενιαία οργανική μονάδα της Περιφέρειας ούτε καταργήθηκαν, αλλά αποτελούν από 1.9.97 Υπηρεσίες του Υπουργείου Οικονομικών.

6.-Το αριθ. 28975/31.7.97 έγγραφο της Δ/νσης Διοίκησης του Υπ. Εσωτερικών Δημ. Διοίκησης και Αποκέντρωσης, σύμφωνα με το οποίο οι αρμοδιότητες του Γενικού Γραμματέα της Περιφέρειας σε θέματα Υπηρεσιών του Υπ. Οικονομικών μεταφέρονται από 1.9.97 στον Υπουργό Οικονομικών.

7. Την υπ αριθμ. 1107147/1239/0006Α/4.10.96 (ΦΕΚ 922/τ.Β'/7.10.96) κοινή απόφαση του Πρωθυπουργού και Υπουργού Οικονομικών «Περί ανάθεσης αρμοδιοτήτων του Υπουργού Οικονομικών στους Υφυπουργούς».

8. Την αριθμ. 1087903/1481/0006Α/ΠΟΛ 1233/28.8.1997 απόφαση του Υπουργού Οικονομικών «περί μεταβίβασης αρμοδιοτήτων του Υπουργού Οικονομικών

στους Προϊσταμένους των Περιφερειακών Υπηρεσιών του Υπ. Οικονομικών πλην Γ.Λ.Κ. και Γ.Χ.Κ.».

9. Τις διατάξεις των άρθρων 1 μέχρι και 7 του Α.Ν. 2344/40 «περί αιγιαλού και παραλίας, όπως τροποποιήθηκαν και συμπληρώθηκαν με τις διατάξεις: α) του άρθρου 13 του Ν. 1078/1980 και β) του άρθρου 23 του Ν. 1337/1983.

10. Την από 19η Οκτωβρίου 1998 Έκθεση Επιτροπής Καθορισμού των ορίων του αιγιαλού και της παραλίας, που καθόρισε τα όρια του αιγιαλού και της παραλίας στην θέση Μπατσι της νήσου Σαλαμίνας Ν. Πειραιά και το από Ιούνιο 1998 τοπογραφικό διάγραμμα με κλίμακα 1:500 του τοπογράφου μηχανικού Αναγνωστόπουλου Κων/νου σε 3 πινακίδες, που ελέγχθηκε την 14.9.98 και θεωρήθηκε την 24.9.98 από την Δ.Τ.Υ. Νομαρχιακής Αυτοδιοίκησης Πειραιά και συνοδεύει την έκθεση της προαναφερόμενης επιτροπής.

11. Την σύμφωνη γνώμη του Γενικού Επιτελείου Ναυτικού, που διατυπώθηκε στο υπ'αρ Φ. 544.5/597/99/6.8.99, όπως αυτό διορθώθηκε με τα αριθμ. 1) Φ. 544.5/795/99/26.10.99 και 2) Φ. 544.5/877/99/23.11.99 έγγραφά του, αποφασίζουμε:

Επικυρώνουμε την από 19η Οκτωβρίου 1998 Έκθεση Επιτροπής Καθορισμού των ορίων του αιγιαλού και παραλίας, καθώς και το από Ιούνιο 1998 τοπογραφικό διάγραμμα, σε 3 πινακίδες, που τη συνοδεύει, το οποίο συντάχθηκε από τον Αग्रονόμο - Τοπογράφο Μηχανικό Αναγνωστόπουλο Κων/νο, με κλίμακα 1:500 που ελέγχθηκε και θεωρήθηκε για την ακρίβεια της αποτύπωσης την 14.9.98 και 24.9.98 αντίστοιχα, από την Διεύθυνση Τεχνικών Υπηρεσιών της Νομαρχιακής Αυτοδιοίκησης Πειραιά, επί του οποίου η πιο πάνω Επιτροπή καθόρισε με κόκκινη συνεχή πολυγωνική γραμμή με στοιχεία 1, 2, 3, ..., 34, 35, 36 τα όρια του αιγιαλού, στη θέση Μπατσι νήσου Σαλαμίνας και με κίτρινη συνεχή πολυγωνική γραμμή με στοιχεία 1', 2', 3', ..., 34', 35', 36', τα όρια της παραλίας στην ίδια θέση.

Η παρούσα απόφαση μαζί με την Έκθεση και το διάγραμμα, που προαναφέραμε, να δημοσιευθούν στην Εφημερίδα της Κυβερνήσεως, σύμφωνα με τις διατάξεις του άρθρου 13 του Ν. 1078/1983.

Ο Γενικός Γραμματέας
ΧΑΡΗΣ ΑΛΑΜΑΝΟΣ

Ε Κ Θ Ε Σ Η
ΕΠΙΤΡΟΠΗΣ ΚΑΘΟΡΙΣΜΟΥ ΤΩΝ ΟΡΙΩΝ ΑΙΓΙΑΛΟΥ

Κοινή Υπουργική Απόφαση των Υπουργών
Προεδρίας και Οικονομικών 0208/181/26.4.82

Για τον καθορισμό των ορίων Αιγιαλού στην θέση Μπατσι
της Νήσου Σαλαμίνας του Νομού Πειραιά.

Στο Μπατσι της Νήσου Σαλαμίνας σήμερα την 19η Οκτωβρίου 1998 ημέρα Δευτέρα οι παρακάτω υπογράφοι:

α) Νούσιος Νικόλαος, ΠΕ/Α' Προϊστάμενος της Κτηματικής Υπηρεσίας Πειραιά, ως Πρόεδρος.

β) Στάθης Νικόλαος, ΠΕ/Α' Πολιτικός - Τοπογράφος Μηχανικός της Κτηματικής Υπηρεσίας Πειραιά, ως Μέλος.

γ) Χατζόπουλος Νικόλαος, Αντ/ρχος Λ.Σ. Λιμενάρχης Σαλαμίνας, ως Μέλος, που αποτελούμε την παραπάνω επιτροπή καθορισμού των ορίων αιγιαλού, δυνάμει της 0208/181/26.4.1982 (ΦΕΚ 214 τ.Β') κοινής υπουργικής απόφασης των Υπουργών Προεδρίας και Οικονομικών, καθώς και της 1041002/938/30.3.98 απόφασης Γεν. Διευθυντή Δημ. Περιουσίας και Εθν. Κληροδοτημάτων «Περί συστάσεως επιτροπής καθορισμού των ορίων του αιγιαλού», συγκληθείσα κατόπιν της με αριθμό 3392/1.10.98 πρόσκλησης του Προέδρου της επιτροπής, μεταβήκαμε σήμερα στις 19 Οκτωβρίου 1998, ημέρα Δευτέρα και ώρα 10.00 π.μ. στην περιοχή Μπατσι της Ν. Σαλαμίνας και αφού λάβαμε υπόψη:

1) Το τοπογραφικό διάγραμμα σε 3 πινακίδες, με κλίμακα 1:500 της περιοχής Μπατσι της Ν. Σαλαμίνας, που συντάχθηκε τον Ιούνιο 1998 από το Μηχανικό Αναγνωστόπουλο Κων/νο.

2) Τις διατάξεις του Α.Ν. 2344/1940, όπως τροποποιήθηκε σήμερα, καθώς και τη σχετική Δικαστηριακή και Διοικητική Νομολογία.

3) Την μετά από επιτόπιο μετάβαση σχηματισθείσα αντιληψη, για το πλάτος της βρεχομένης ζώνης της ξηράς, αποφασίζει:


1) Καθορίζει επί του παραπάνω διαγράμματος την οριογραμμή του αιγιαλού με ερυθρά συνεχή πολυγωνική γραμμή, με στοιχεία 1, 2, 3, ..., 34, 35, 36, της οποίας οι κορυφές καθορίζονται με συντεταγμένες του Κρατικού Δικτύου Γ.Υ.Σ.


2) Καθορίζει, την οριογραμμή της παραλίας με κίτρινη συνεχή πολυγωνική γραμμή, με στοιχεία 1', 2', 3', ..., 34', 35', 36' παράλληλα προς την οριογραμμή του αιγιαλού, σε απόσταση 10 μέτρων από αυτήν επειδή θεωρείται απαραίτητη λόγω της φύσης της συνεχόμενης προς τον αιγιαλό ξηράς και της αδυναμίας να εξυπηρετηθούν από τον αιγιαλό οι σκοποί της παρ. 1 του άρθρου 7 του Α.Ν. 2344/1940 δηλαδή, ότι ο αιγιαλός και η παραλία εκτός του κυρίου και αρχικού προορισμού αυτών, που είναι η επικοινωνία από τη θάλασσα προς την ξηρά και αντίθετα, δύνανται να χρησιμεύουν και γι' άλλους σκοπούς, δηλαδή συγκοινωνιακούς, εξωραϊστικούς, τουριστικούς και λοιπούς κοινωφελείς, καθώς επίσης και για εκμετάλλευση προς όφελος του Δημοσίου.

Ο Πρόεδρος
ΝΙΚΟΛΑΟΣ ΝΟΥΣΙΟΣ

Τα Μέλη
ΝΙΚ. ΣΤΑΘΗΣ - ΝΙΚ. Ε. ΧΑΤΖΟΠΟΥΛΟΣ


ΚΑΙ ΜΑΚΑ 1:500

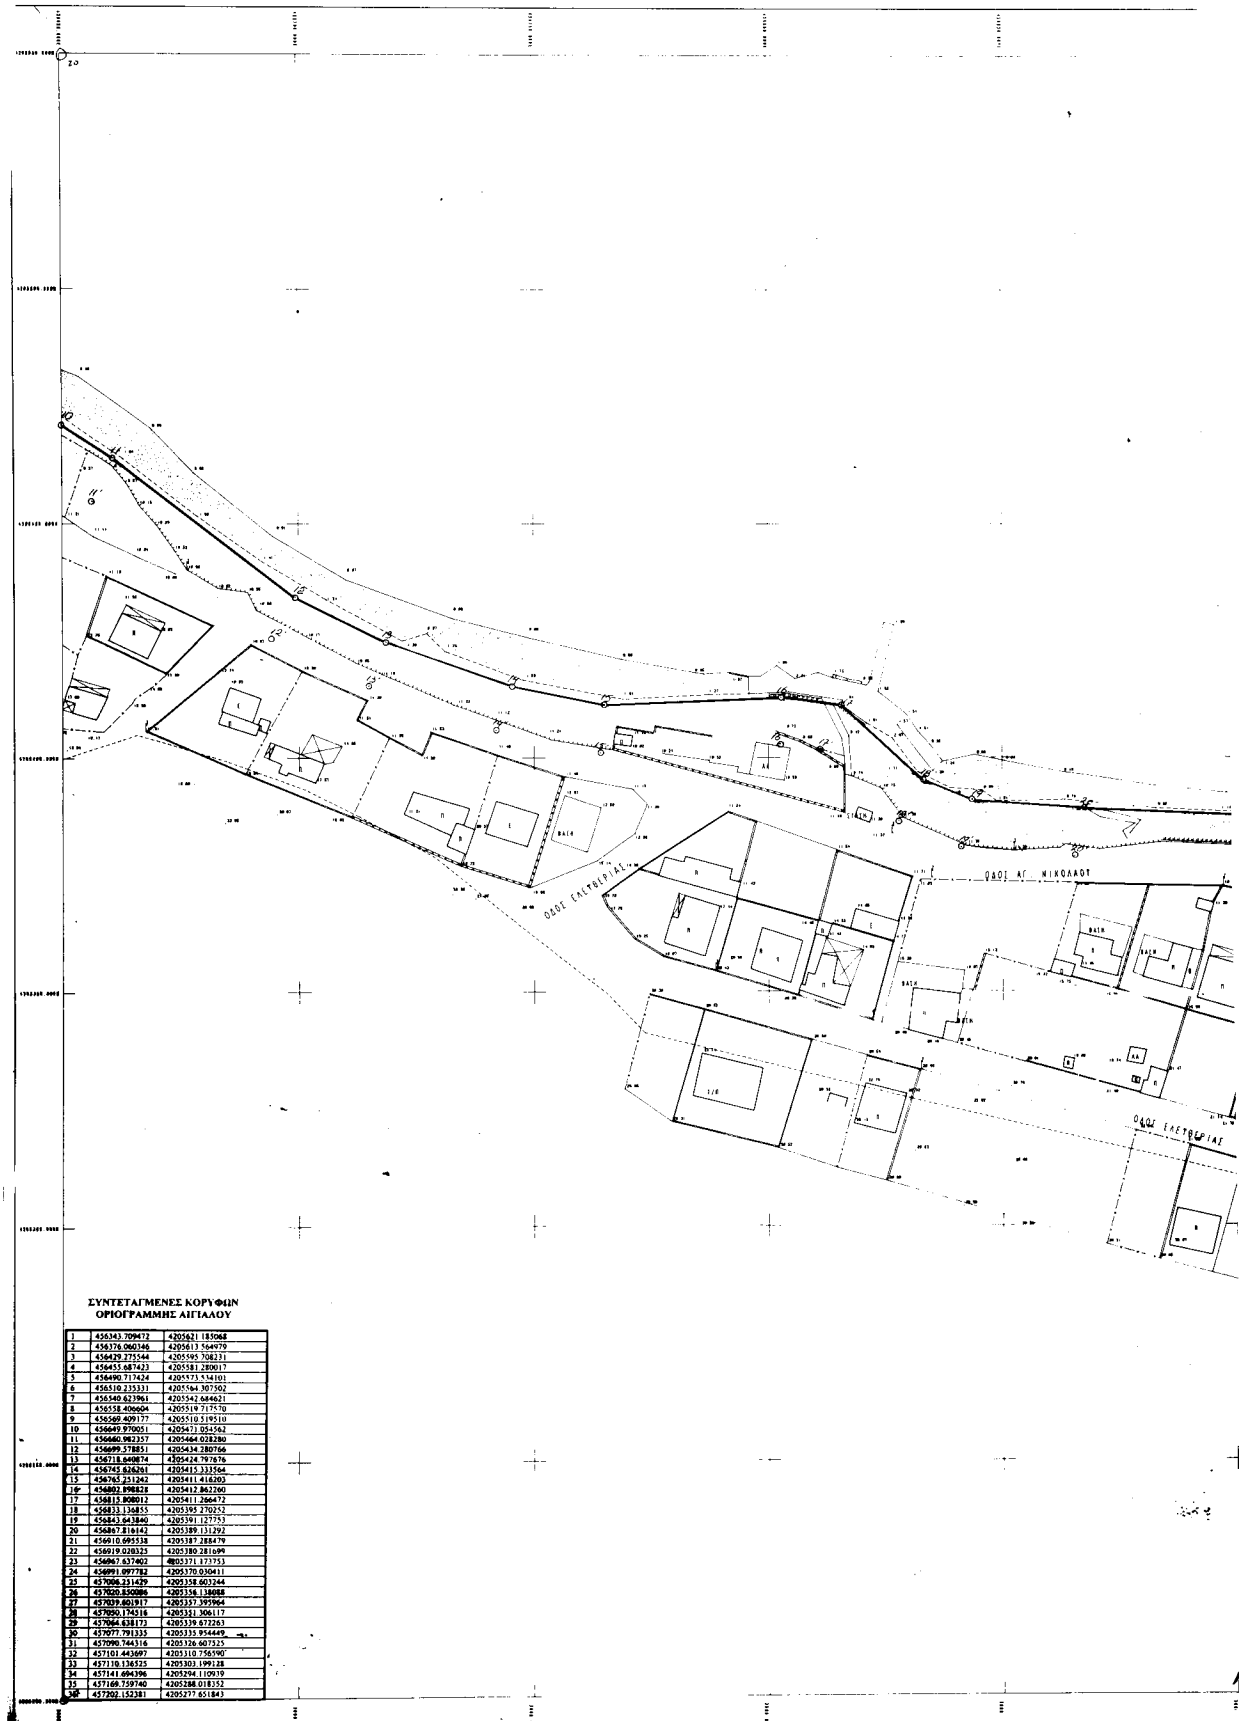

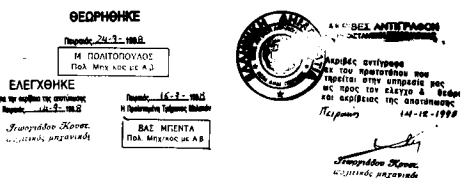

ΤΟΠΟΓΡΑΦΙΚΟ ΔΙΑΓΡΑΜΜΑ <i>καθορισμού ορίων</i> <i>αγιαλίου & παραλίας</i> ΠΕΡΙΟΧΗ : ΜΠΑΤΣΙ / Ν. ΣΑΛΑΜΙΝΑ ΕΝΔΙΑΦΕΡΟΜΕΝΟΣ : ΔΗΜΟΣ ΣΑΛΑΜΙΝΑΣ ΔΗΜΟΣ : ΣΑΛΑΜΙΝΑΣ ΑΡΜ. ΟΙΚ. ΕΦΟΡΙΑ : ΣΑΛΑΜΙΝΑΣ ΝΟΜΑΡΧΙΑ : ΠΕΙΡΑΙΩΣ ΜΕΛΕΤΗΤΗΣ : ΚΩΝ/ΝΟΣ ΑΝΑΓΝΩΣΤΟΠΟΥΛΟΣ ΤΟΠ. ΜΗΧ. <i>κλίμακα :</i> χρόνος μελέτης : 1 : 500 ΙΟΥΝΙΟΣ 1998	
ΑΡ. ΦΥΛΛΟΥ	ΣΦΡΑΓΙΔΑ ΚΩΣΤΑΣ Ι. ΑΝΑΓΝΩΣΤΟΠΟΥΛΟΣ ΔΙΠΛΩΜΑΤΙΣΤΗΣ ΓΕΩΛΟΓΟΣ ΑΡ. Π. 111/90 ΑΔΑΡΤΑ ΤΕΛΕΤΗΡΕΣ

ΚΑΙΜΑΚΑ 1:500

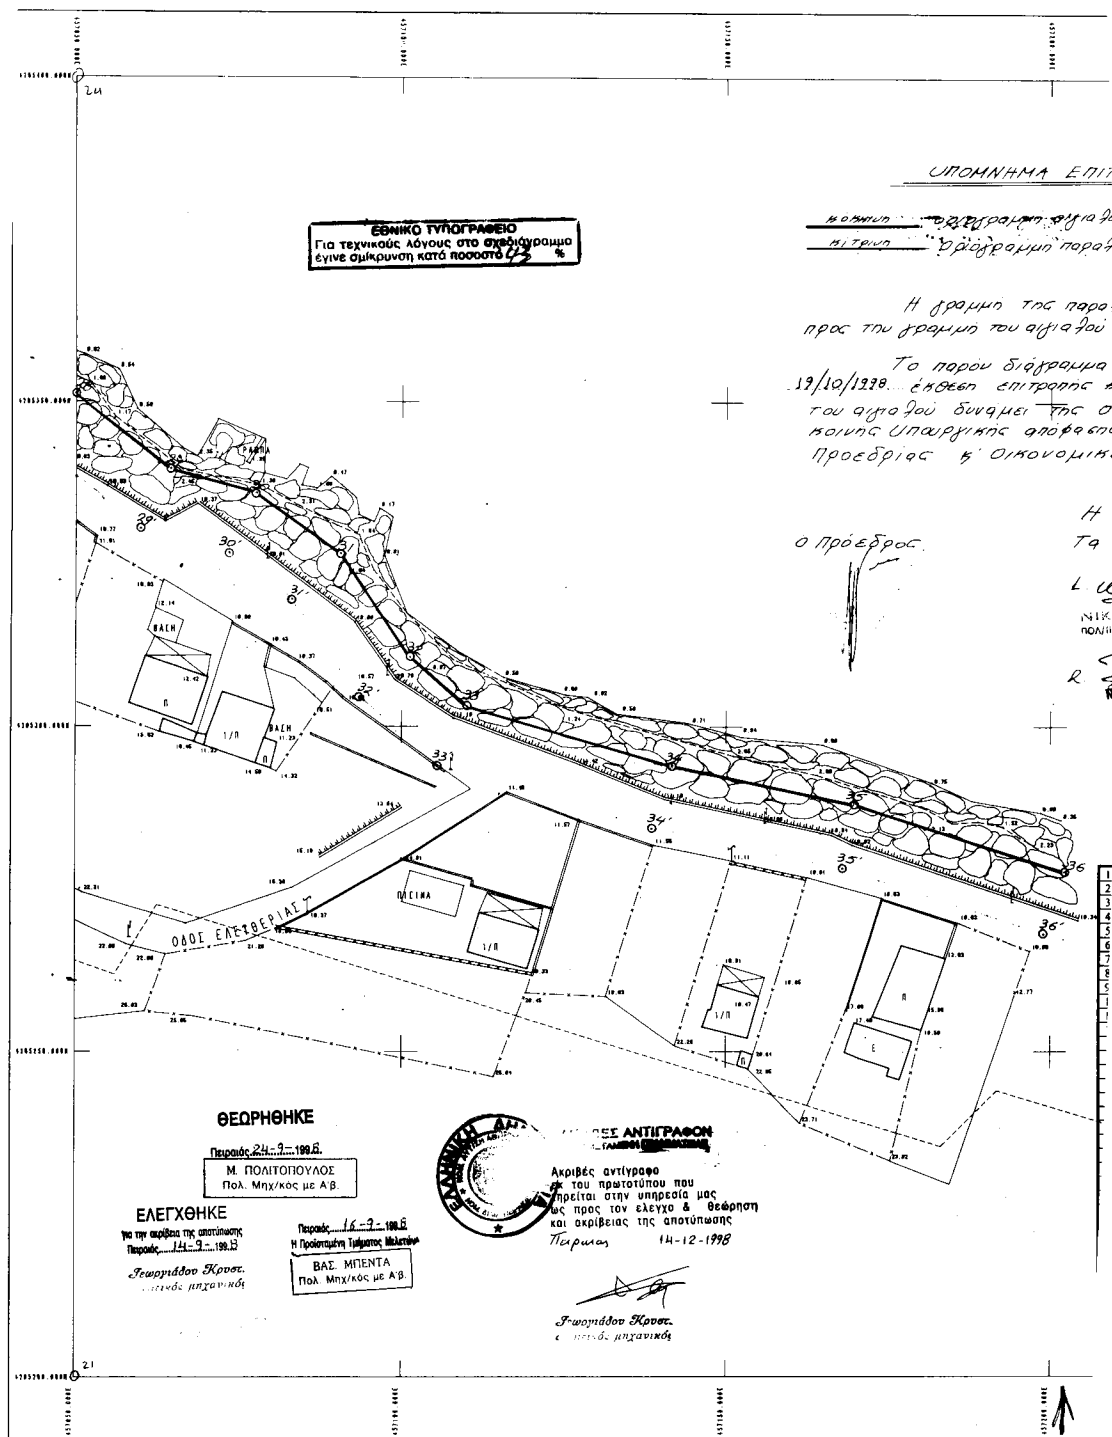

ΗΜΑ ΕΠΙΤΡΟΠΗΣ


αριθμός φύλλου (1, 2, 3, 34, 35, 36)
 αριθμός παραλίας (1, 2, 3, 34, 35, 36)

της παραλίας τι θετεί παραβλήθ
 υ αρία φύλλο 66 στίβος 10 αμ

Σύμφωνα ενυπόκειται την από
 επιτροπής καθορισμού των ορίων
 ει της 0208/181/26-4-1982
 αρθρο 6 της Υπουργικών
 ΚΟΝΟΜΙΚΩΝ.

Η ΕΠΙΤΡΟΠΗ
 τα μέλη

ΝΙΚΟΣ ΣΤΑΘΗΣ
 ΠΟΛΙΤΙΚΟΣ ΓΕΩΓΡΑΦΙΚΟΣ ΜΗΧΑΝΙΚΟΣ
 ΝΙΚΟΣ Ε. ΚΑΡΔΟΥΛΟΣ
 ΑΡΧΙΤΕΚΤΟΝΟΣ Α.Ε.

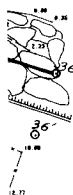

**ΣΥΝΤΕΤΑΓΜΕΝΕΣ ΚΟΡΥΦΩΝ
 ΟΡΙΟΓΡΑΜΜΗΣ ΑΙΓΙΑΛΟΥ**

1	456343.709472	4205621.185068
2	456376.060346	4205613.564979
3	456429.275544	4205595.708231
4	456455.687423	4205581.280017
5	456490.717424	4205573.534101
6	456510.235331	4205564.307502
7	456540.623961	4205542.684621
8	456558.406604	4205519.717570
9	456569.409177	4205510.519510
10	456649.970051	4205471.054562
11	456660.982357	4205464.028280
12	456699.578851	4205434.280766
13	456718.640874	4205424.797676
14	456745.626261	4205415.333564
15	456765.251242	4205411.416203
16	456802.898828	4205412.862260
17	456815.808012	4205411.266472
18	456833.136855	4205395.270252
19	456843.643840	4205391.127753
20	456867.816142	4205389.131292
21	456910.695538	4205387.288479
22	456919.020325	4205380.281699
23	456967.637402	4205371.127553
24	456991.097782	4205370.030411
25	457006.251429	4205358.603244
26	457020.850086	4205356.180888
27	457039.601917	4205357.395964
28	457050.174516	4205351.306117
29	457064.638173	4205339.672263
30	457077.791335	4205335.954449
31	457090.744316	4205326.607525
32	457101.443697	4205310.756590
33	457110.136525	4205303.199128
34	457141.694396	4205294.110939
35	457169.759740	4205288.018352
36	457202.152381	4205277.651843

ΑΠΟΣΠΑΣΜΑ ΦΥΛΛΟΥ ΧΑΡΤΗ Γ.Υ.Σ.

ΚΛΙΜΑΚΑ 1 : 50.000



ΤΟΠΟΓΡΑΦΙΚΟ ΔΙΑΓΡΑΜΜΑ

καθορισμού ορίων

αιγιαλού & παραλίας

ΠΕΡΙΟΧΗ : ΜΠΑΤΣΙ / Ν. ΣΑΛΑΜΙΝΑ

ΕΝΔΙΑΦΕΡΟΜΕΝΟΣ : ΔΗΜΟΣ ΣΑΛΑΜΙΝΑΣ

ΔΗΜΟΣ : ΣΑΛΑΜΙΝΑΣ

ΑΡΜ. ΟΙΚ. ΕΦΟΡΙΑ : ΣΑΛΑΜΙΝΑΣ

ΝΟΜΑΡΧΙΑ : ΠΕΙΡΑΙΩΣ

ΜΕΛΕΤΗΤΗΣ : ΚΩΝ/ΝΟΣ
 ΑΝΑΓΝΩΣΤΟΠΟΥΛΟΣ
 ΤΟΠ. ΜΗΧ.

κλίμακα :
 χρόνος μελέτης :

1 : 500
 ΙΟΥΝΙΟΣ 1998

ΑΡ. ΦΥΛΛΟΥ

ΣΦΡΑΓΙΔΑ


Α 1



Α 2

Α 3

ΚΩΣΤΑΣ Ι. ΑΝΑΓΝΩΣΤΟΠΟΥΛΟΣ
 ΔΙΠΛΩΜΟΣ ΑΡΧΙΤΕΚΤΟΝΟΣ ΜΗΧΑΝΙΚΟΣ
 ΑΡ. ΜΕΤΡΩΝ ΤΗΣ ΕΡΓΟΥ
 ΑΘΕΝΑ

ΚΑΙΜΑΚΑ 1:500

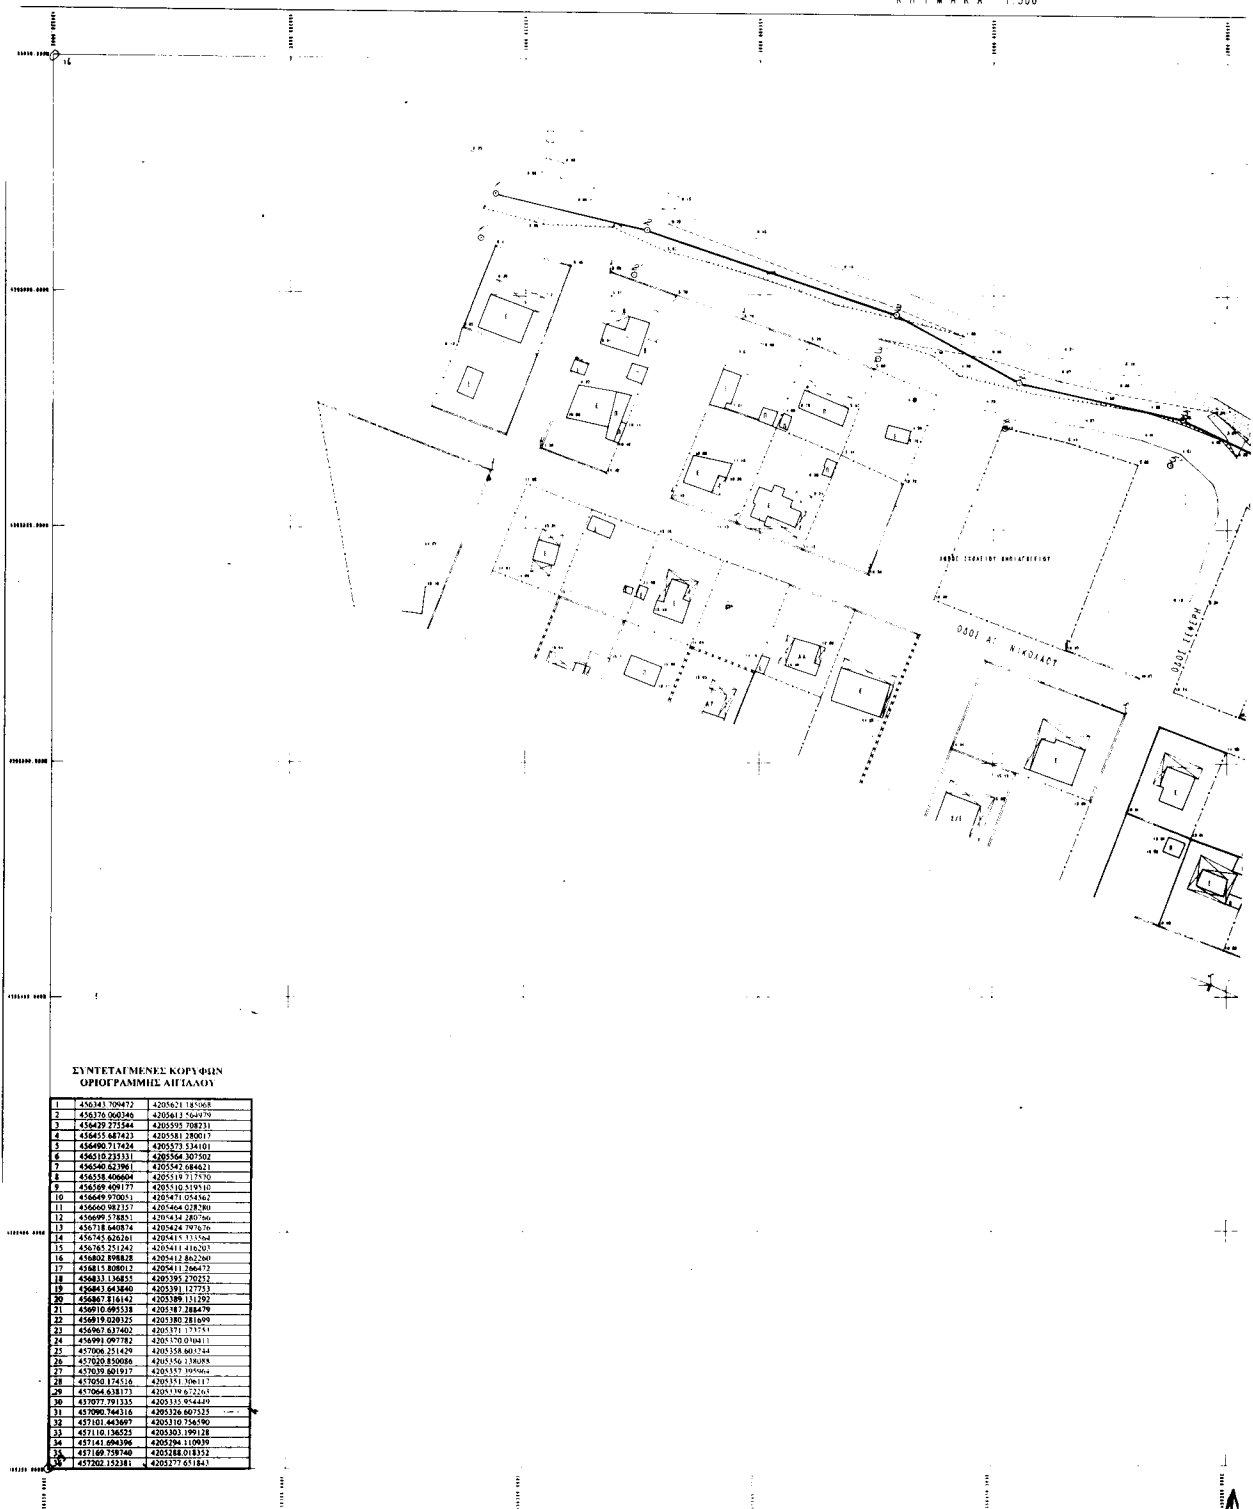

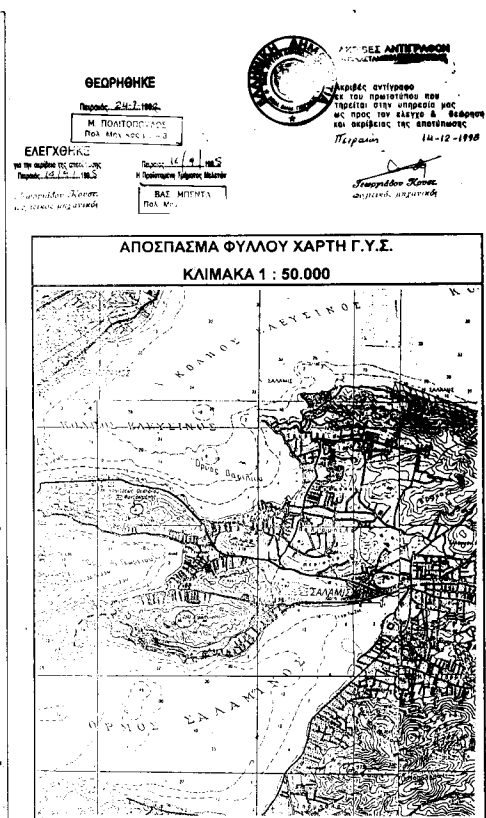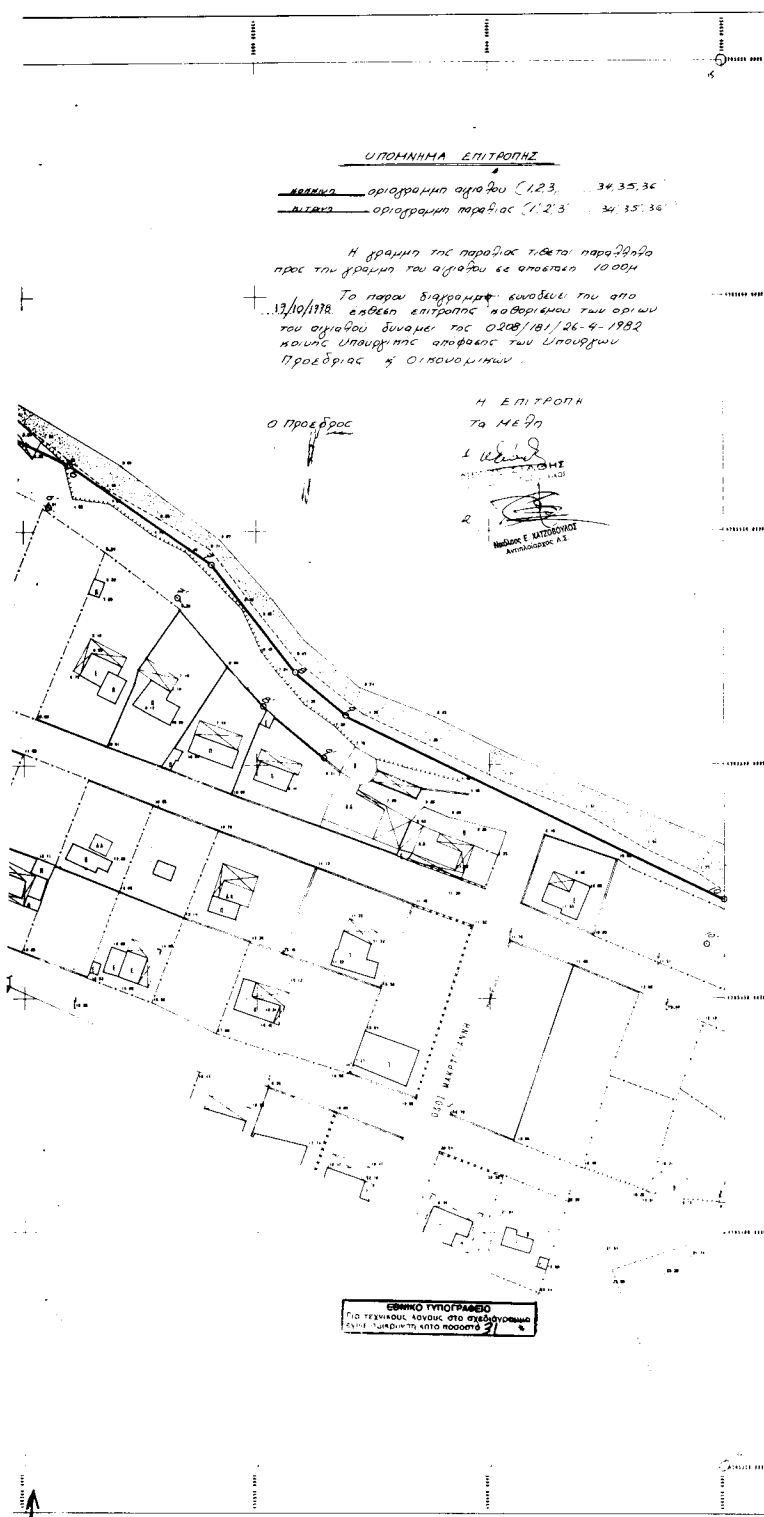

ΤΟΠΟΓΡΑΦΙΚΟ ΔΙΑΓΡΑΜΜΑ	
καθορισμού ορίων	
αιγιαλού & παραλίας	
ΠΕΡΙΟΧΗ : ΜΠΑΤΣΙ / Ν. ΣΑΛΑΜΙΝΑ	
ΕΝΔΙΑΦΕΡΟΜΕΝΟΣ : ΔΗΜΟΣ ΣΑΛΑΜΙΝΑΣ	
ΔΗΜΟΣ : ΣΑΛΑΜΙΝΑΣ	
ΑΡΜ. ΟΙΚ. ΕΦΟΡΙΑ : ΣΑΛΑΜΙΝΑΣ	
ΝΟΜΑΡΧΙΑ : ΠΕΙΡΑΙΩΣ	
ΜΕΛΕΤΗΤΗΣ : ΚΩΝ/ΝΟΣ ΑΝΑΓΝΩΣΤΟΠΟΥΛΟΣ ΤΟΠ. ΜΗΧ.	
κλίμακα :	1 : 500
χρόνος μελέτης :	ΙΟΥΝΙΟΣ 1998
ΑΡ. ΦΥΛΛΟΥ	ΣΦΡΑΓΙΔΑ
