



ΕΦΗΜΕΡΙΣ ΤΗΣ ΚΥΒΕΡΝΗΣΕΩΣ

ΤΗΣ ΕΛΛΗΝΙΚΗΣ ΔΗΜΟΚΡΑΤΙΑΣ

ΤΕΥΧΟΣ ΤΕΤΑΡΤΟ

Αρ. Φύλλου 145

2 Απριλίου 2008

ΠΕΡΙΕΧΟΜΕΝΑ

ΑΠΟΦΑΣΕΙΣ

- Καθορισμός των οριογραμμών του ρέματος στην
θέση «Κάτω Αγ. Πέτρος» Δημοτικού Διαμερίσμα-
τος Γαυρίου, του Δήμου Υδρούσας νήσου Άνδρου,
Ν. Κυκλάδων, που διέρχεται κατά μήκος της ιδι-
οκτησίας Καλλιόπης, Αριστείδη, Απόστολου και
Θεοφάνη Γουλανδρή 1
- Τροποποίηση της υπ' αριθμ. 30076/21.12.2007 από-
φασής μας περί «απευθείας παραχώρηση χρή-
σης αιγιαλού - παραλίας στο Δήμο Μοιρών για
τη Βελτίωση του αλιευτικού καταφύγιου Καλών
Λιμένων Ν. Ηρακλείου»..... 2

ΔΙΟΡΘΩΣΕΙΣ ΣΦΑΛΜΑΤΩΝ

- Διόρθωση σφάλματος στην υπ' αριθμ. 1473/27.8.1998
απόφαση Γενικού Γραμματέα Περιφέρειας Πελο-
ποννήσου. 3

ΑΠΟΦΑΣΕΙΣ

- Αριθμ. οικ. 5573 (1)
Καθορισμός των οριογραμμών του ρέματος στην θέση
«Κάτω Αγ. Πέτρος» Δημοτικού Διαμερίσματος Γαυ-
ρίου, του Δήμου Υδρούσας νήσου Άνδρου, Ν. Κυ-
κλάδων, που διέρχεται κατά μήκος της ιδιοκτησί-
ας Καλλιόπης, Αριστείδη, Απόστολου και Θεοφάνη
Γουλανδρή.

Ο ΓΕΝΙΚΟΣ ΓΡΑΜΜΑΤΕΑΣ ΠΕΡΙΦΕΡΕΙΑΣ
ΝΟΤΙΟΥ ΑΙΓΑΙΟΥ

Έχοντας υπόψη:

1. Τις διατάξεις του άρθρου 8 του ν. 3200/1955, «διοι-
κητική αποκέντρωση».
2. Τις διατάξεις του ν. 3010/2002 (ΦΕΚ 91/Α/25.4.2002),
«Εναρμόνιση του ν. 1650/1986 με τις οδηγίες 97/11 Ε.Ε.
και 98/61 Ε.Ε. και ειδικότερα τις διατάξεις του άρθρου 5
αυτού «Διαδικασία οριοθέτησης και ρυθμίσεις θεμάτων
για τα υδατορέματα».
3. Τις διατάξεις της υπ' αριθμ. 3046/304/3.2.1989 (ΦΕΚ
59Δ') απόφασης του Αναπληρωτή Υπουργού ΠΕΧΩΔΕ
«Κτιριοδομικός Κανονισμός» και ειδικότερα τις διατάξεις
του άρθρου 6 αυτής, «Δόμηση κοντά σε ρέματα».

4. Τις οικείες διατάξεις του ν. 2503/1997 (ΦΕΚ 107
Α'/30.5.1997) «Διοίκηση, Οργάνωση, Στελέχωση της Περι-
φέρειας, ρύθμιση θεμάτων για την Τοπική Αυτοδιοίκηση
και άλλων διατάξεων».

5. Τις οικείες διατάξεις του ν. 2508/1997 (ΦΕΚ 124
Α'/13.6.1997) «βιώσιμη οικιστική ανάπτυξη των πόλεων
και οικισμών της χώρας και άλλων διατάξεων».

6. Τις οικείες διατάξεις του ν. 2690/1999 (ΦΕΚ 45 Α'/
9.3.1999) «Κύρωση του κώδικα διοικητικής διαδικασί-
ας».

7. Το υπ' αριθμ. Τ.Υ. 6125,6264/3.12.2007 έγγραφο της
Δ/νσης Τεχν. Υπηρεσιών Ν.Α. Κυκλάδων διαβίβασης με-
λέτης οριοθέτησης υδατορέματος, που στη συνέχεια
διαβιβάστηκε στην Δ/νση Δημοσίων Έργων Π.Ν.Α. με το
υπ' αριθμ. οικ. 957/18.1.2008 έγγραφο της Δ/νσης ΠΕ.ΧΩ.
και η οποία επεστράφη προς την Δ/νση ΠΕ.ΧΩ. με το
υπ' αριθμ. οικ. 1979/30.1.2008 έγγραφο της Δ/νσης Δημο-
σίων Έργων με παρατηρήσεις και η οποία επεστράφη
με το οικ. 3634/22.2.2008 έγγραφο της Δ/νσης ΠΕ.ΧΩ.
προς Δ/νση Τεχνικών Υπηρεσιών Ν.Α.Κ. προκειμένου να
συμπληρωθεί και να τακτοποιηθεί ο φάκελος.

8. Το υπ' αριθμ. Τ.Υ. 278,491,768,843/27.2.2008 έγγραφο
της Δ/νσης Τεχνικών Υπηρεσιών της Νομ. Αυτοδιοίκησης
Κυκλάδων με την οποία επαναδιαβιβάστηκε ο φάκελος
μελέτης στην Δ/νση ΠΕ.ΧΩ. Νοτίου Αιγαίου καθορισμού
των οριογραμμών του ρέματος με θεωρημένα το το-
πογραφικό διάγραμμα στο οποίο χαράσσονται τα όρια
αυτού καθώς και την τεχνική έκθεση με τους υδραυλι-
κούς υπολογισμούς, που βρίσκεται στην θέση «Κάτω Αγ.
Πέτρος» Δημοτικού Διαμερίσματος Γαυρίου, του Δήμου
Υδρούσας νήσου Άνδρου, Ν. Κυκλάδων, που διέρχεται
κατά μήκος της ιδιοκτησίας Καλλιόπης, Αριστείδη, Από-
στολου και Θεοφάνη Γουλανδρή.

9. Η υπ' αριθμ. 186/2007 απόφαση του Δημοτικού Συμ-
βουλίου Δήμου Υδρούσας Ν. Άνδρου, για την διατύπωση
γνώμης σχετικά με την μελέτη οριοθέτησης του ρέμα-
τος που βρίσκεται στην θέση «Κάτω Αγ. Πέτρος» Δη-
μοτικού Διαμερίσματος Γαυρίου, του Δήμου Υδρούσας
νήσου Άνδρου, Ν. Κυκλάδων, που διέρχεται κατά μήκος
της ιδιοκτησίας Καλλιόπης, Αριστείδη, Απόστολου και
Θεοφάνη Γουλανδρή.

10. Το υπ' αριθμ. οικ. 4849/8.3.2008 έγγραφο της Δ/νσης
Δημοσίων Έργων της Περιφέρειας Νοτίου Αιγαίου, δια
του οποίου γίνεται δεκτή η Υδραυλική μελέτη κατό-
πιν του υπ' αριθμ. 4224/29.2.2008 εγγράφου της Δ/νσης

ΠΕ.ΧΩ. με το οποίο διαβιβάστηκε η Υδραυλική μελέτη για έλεγχο.

11. Τον φάκελο της μελέτης ο οποίος περιέχει Τοπογραφικό Διάγραμμα, Υδραυλική μελέτη, Τεχνική Έκθεση κ.λ.π. που διαβιβάστηκε στην Δ/ση ΠΕ.ΧΩ. Νοτίου Αιγαίου.

12. Το γεγονός ότι με την απόφαση αυτή δεν προκαλείται δαπάνη σε βάρος του προϋπολογισμού του Δημοσίου και του Δήμου Υδρούσας, αποφασίζουμε:


ΕΠΙΚΥΡΩΝΟΥΜΕ την θεωρημένη στις 27.2.2008 από την Δ/ση Τεχνικών Υπηρεσιών της Νομαρχιακής Αυτοδιοίκησης Κυκλάδων έκθεση καθορισμού των οριογραμμών του υδατορέματος στην θέση «Κάτω Αγ. Πέτρος» Δημοτικού Διαμερίσματος Γαυρίου, του Δήμου Υδρούσας νήσου Άνδρου, Ν. Κυκλάδων, που διέρχεται κατά μήκος της ιδιοκτησίας Καλλιόπης, Αριστείδη, Απόστολου και


Θεοφάνη Γουλανδρή έτσι όπως σημειώνεται με μπλε χρώμα η πολυγωνική γραμμή L1,L2,L3,L4,L5,L6, L7,L8,L9, L10,L11,L12,L13,L14,L15,L16,L17,L18 στη μια όχθη και με R1,R2,R3,R4,R5,R6,R7,R8,R9,R10,R11,R12,R13,...,έως και R26 στην απέναντι της, (τα σημεία της οποίας είναι εξαρτημένα από το Εθνικό Τριγωνομετρικό Δίκτυο) επί του τοπογραφικού Διαγράμματος που υπογράφεται από τον Χρήστο Μάναλη, Τοπογράφο Μηχανικό.

Η απόφαση αυτή να δημοσιευθεί στην Εφημερίδα της Κυβερνήσεως μαζί με το Τοπογραφικό Διάγραμμα και η ισχύς αρχίζει από την ημερομηνία δημοσίευσης.

Ερμούπολη, 20 Μαρτίου 2008

Ο Γενικός Γραμματέας Περιφέρειας
ΧΑΡΑΛΑΜΠΟΣ ΚΟΚΚΙΝΟΣ

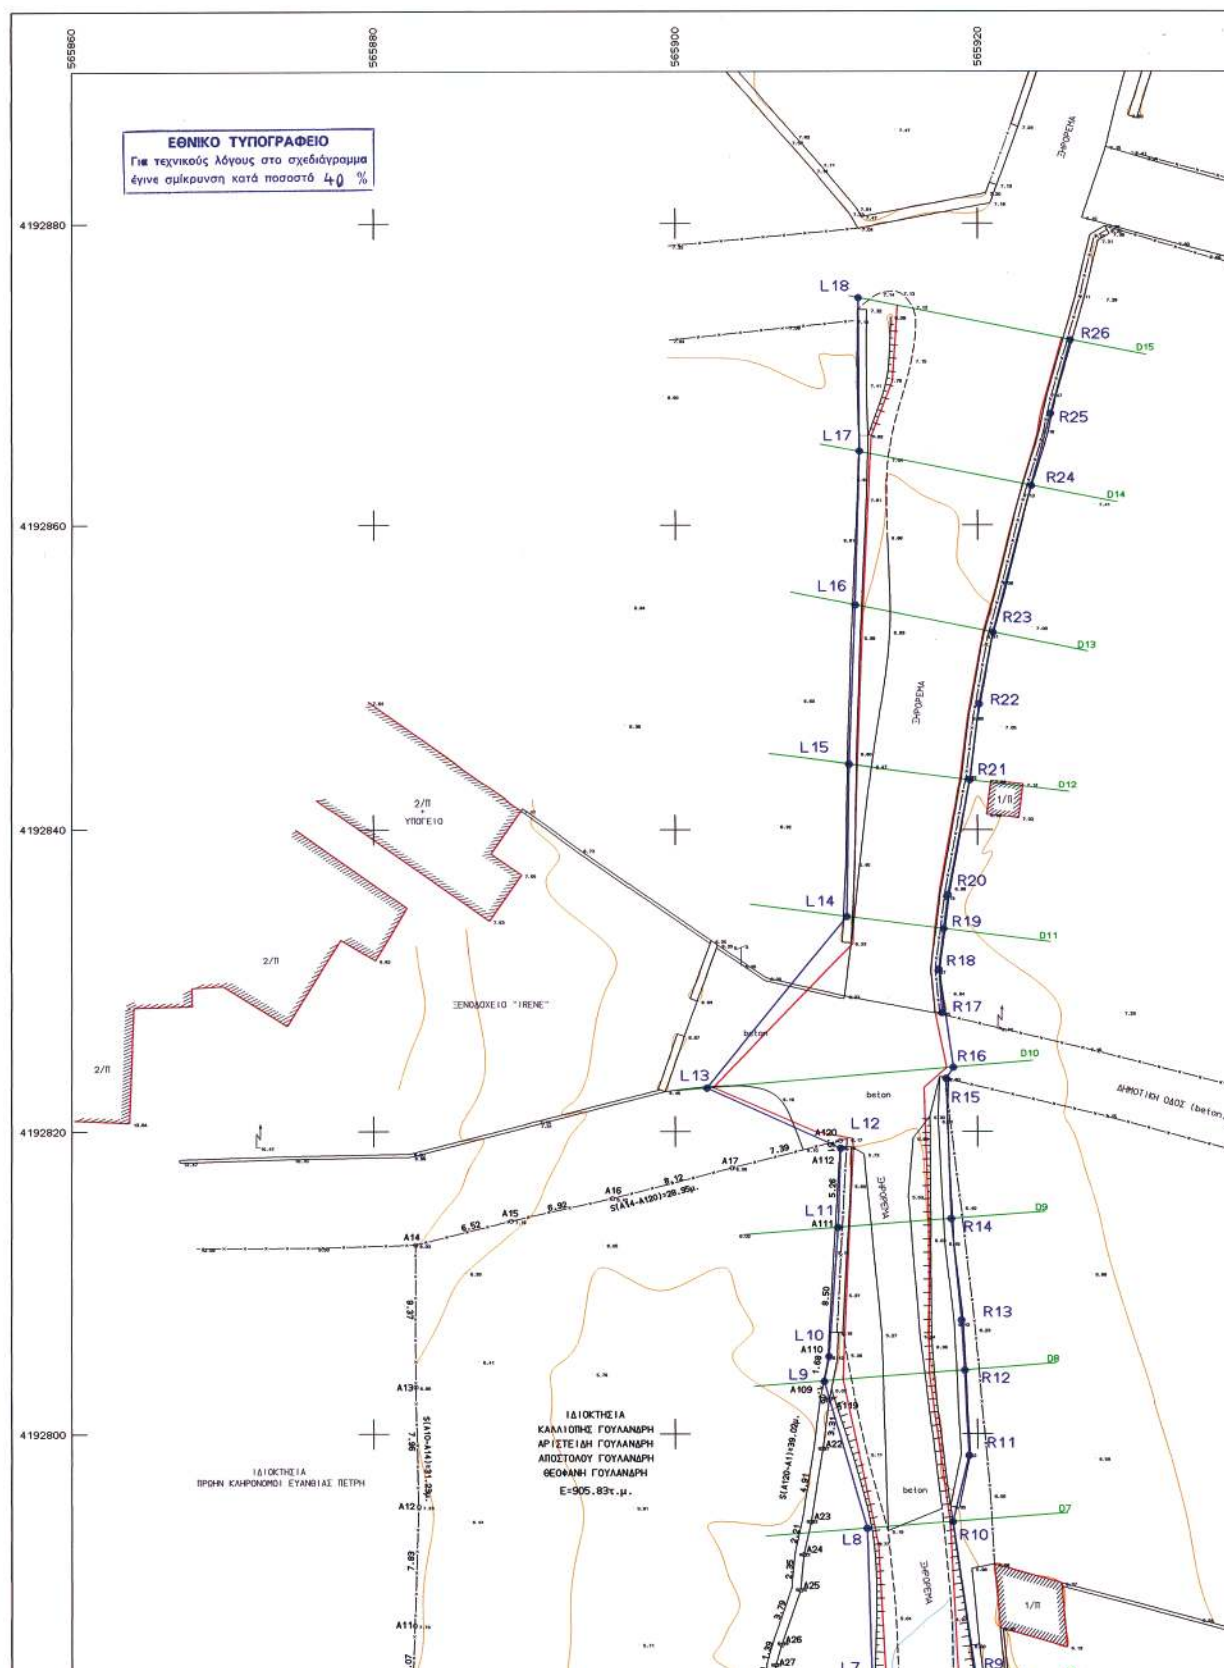

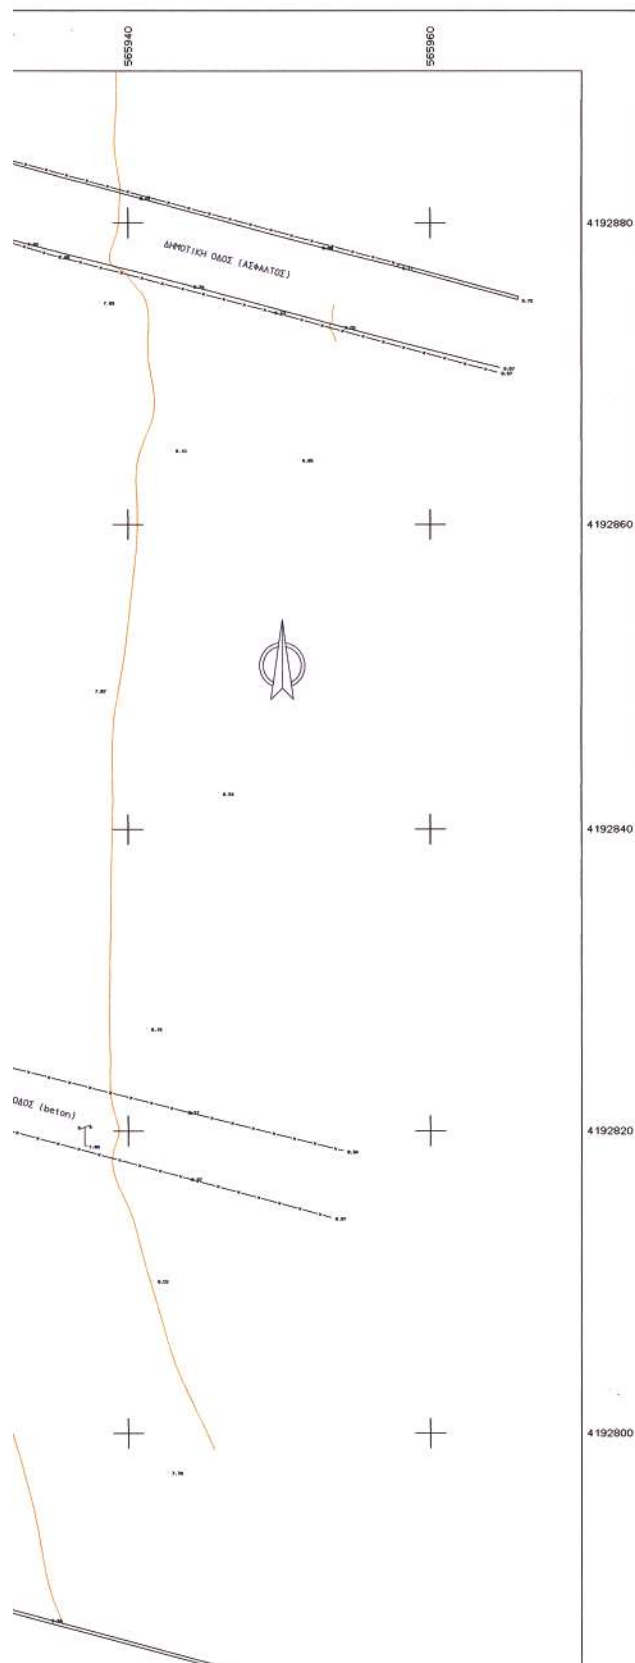

ΣΥΝΤΕΤΑΓΜΕΝΕΣ ΟΡΙΩΝ											
ΣΗΜΕΙΟ	X	Y	ΣΗΜΕΙΟ	X	Y	ΣΗΜΕΙΟ	X	Y	ΣΗΜΕΙΟ	X	Y
A1	565905.030	4192781.617	A2	565903.249	4192782.095	A3	565899.289	4192781.747	A4	565896.321	4192781.813
A5	565896.321	4192781.813	A5	565893.883	4192781.449	A6	565891.184	4192781.396	A7	565887.557	4192781.377
A8	565887.557	4192781.377	A8	565886.449	4192781.174	A9	565884.381	4192781.117	A10	565882.547	4192781.304
A10	565882.547	4192781.304	A11	565882.734	4192787.376	A12	565882.984	4192785.201	A13	565882.794	4192803.160
A13	565882.794	4192803.160	A14	565882.793	4192812.526	A15	565889.133	4192814.067	A16	565895.894	4192815.566
A16	565895.894	4192815.566	A17	565903.755	4192817.607	A22	565909.718	4192799.017	A23	565908.996	4192794.365
A23	565908.996	4192794.365	A24	565908.520	4192792.007	A25	565908.292	4192789.613	A26	565907.042	4192786.090
A26	565907.042	4192786.090	A27	565906.644	4192784.764	A28	565906.568	4192782.969	A109	565909.868	4192823.513
A28	565906.568	4192782.969	A109	565909.868	4192823.513	A110	565910.176	4192805.759	A111	565910.769	4192813.542
A111	565910.769	4192813.542	A112	565910.942	4192818.891	A119	565910.211	4192802.381	A120	565910.923	4192819.453

ΙΔ:1 ΣΗΜΕΙΑ:30 ΕΜΒΑΔΟ:905.83 μ²											
A1	A2	A3	A4	A5	A6	A7	A8	A9	A10	A11	A12
A13	A14	A15	A16	A17	A18	A19	A20	A21	A22	A23	A24

ΕΜΒΑΔΟ ΙΔΙΟΚΤΗΣΙΑΣ

E = 905.83 Τ.Μ.

Το παρόν Τοπογραφικό Διαγράμμα έχει εξαρτηθεί από το Κρατικό Τριγωνομετρικό Δίκτυο και έχει αποδοθεί σε ΕΓΣΑ '87

ΣΥΝΤΕΤΑΓΜΕΝΕΣ ΣΗΜΕΙΩΝ ΚΑΘΟΡΙΣΜΟΥ ΟΡΙΟΓΡΑΜΜΩΝ

	X	Y		X	Y
L1	565914.37	4192733.85	R1	565922.06	4192734.47
L2	565913.68	4192743.83	R2	565921.87	4192742.84
L3	565913.19	4192750.25	R3	565919.63	4192744.31
L4	565913.31	4192753.83	R4	565919.05	4192754.30
L5	565912.91	4192764.00	R5	565918.48	4192764.09
L6	565912.91	4192774.33	R6	565918.21	4192771.29
L7	565913.00	4192784.01	R7	565918.74	4192773.74
L8	565912.69	4192793.73	R8	565920.31	4192779.87
L9	565909.86	4192803.51	R9	565919.86	4192783.99
L10	565910.18	4192805.16	R10	565918.35	4192794.17
L11	565910.77	4192813.64	R11	565919.42	4192798.56
L12	565910.94	4192818.90	R12	565919.13	4192804.26
L13	565902.08	4192822.85	R13	565918.92	4192807.58
L14	565911.36	4192834.26	R14	565918.24	4192814.22
L15	565911.49	4192844.32	R15	565917.91	4192823.48
L16	565911.89	4192854.74	R16	565918.38	4192824.22
L17	565912.17	4192864.94	R17	565917.64	4192827.84
L18	565912.10	4192875.09	R18	565917.43	4192830.71
			R19	565917.75	4192833.46
			R20	565918.03	4192835.72
			R21	565919.47	4192843.33
			R22	565920.08	4192848.24
			R23	565921.00	4192852.95
			R24	565923.53	4192862.64
			R25	565924.82	4192867.46
			R26	565926.11	4192872.33

ΥΠΟΜΝΗΜΑ


- ΓΡΑΜΜΗ ΠΛΗΜΥΡΑΣ
- ΟΡΙΟΓΡΑΦΙΚΗ ΡΕΜΑΤΟΣ
- ΔΙΑΤΟΜΕΣ


ΔΗΛΩΣΗ ΥΠΟΠΟΙΗΣΗΣ ΟΡΙΩΝ



Τα όρια της ιδιοκτησίας που περιγράφεται παραπάνω εμβαδού Ε(Α1,Α2,Α3,Α4,...,Α26,Α27,Α28,Α1) = 905.83τ.μ. που βρίσκεται στη θέση "Κάτω Αγίας Πέτρος" του Δήμου Υδρούσας της Νήσου Ανδρου υποδειχθήσαν κατά την υλοποίησή τους στο έδαφος από τους ιδιοκτήτες κα Κωνσταντίνου Γουλανδρή, κ.Αριστείδη Γουλανδρή, κ.Απόστολο Γουλανδρή και κ.Κοσμάνη Γουλανδρή.

Οι Δηλούντες

ΑΠΟΣΠΑΣΜΑ ΤΟΠΟΓΡΑΦΙΚΟΥ ΔΙΑΓΡΑΜΜΑΤΟΣ Γ.Υ.Σ. ΚΛΙΜΑΚΑ 1:5000
 (+ Χ. ΑΝΔΡΟΣ 6565/1)

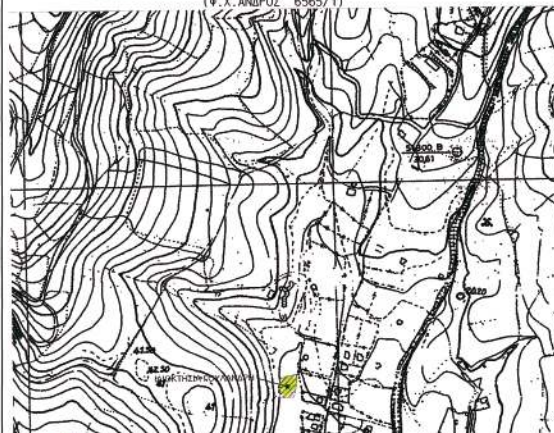

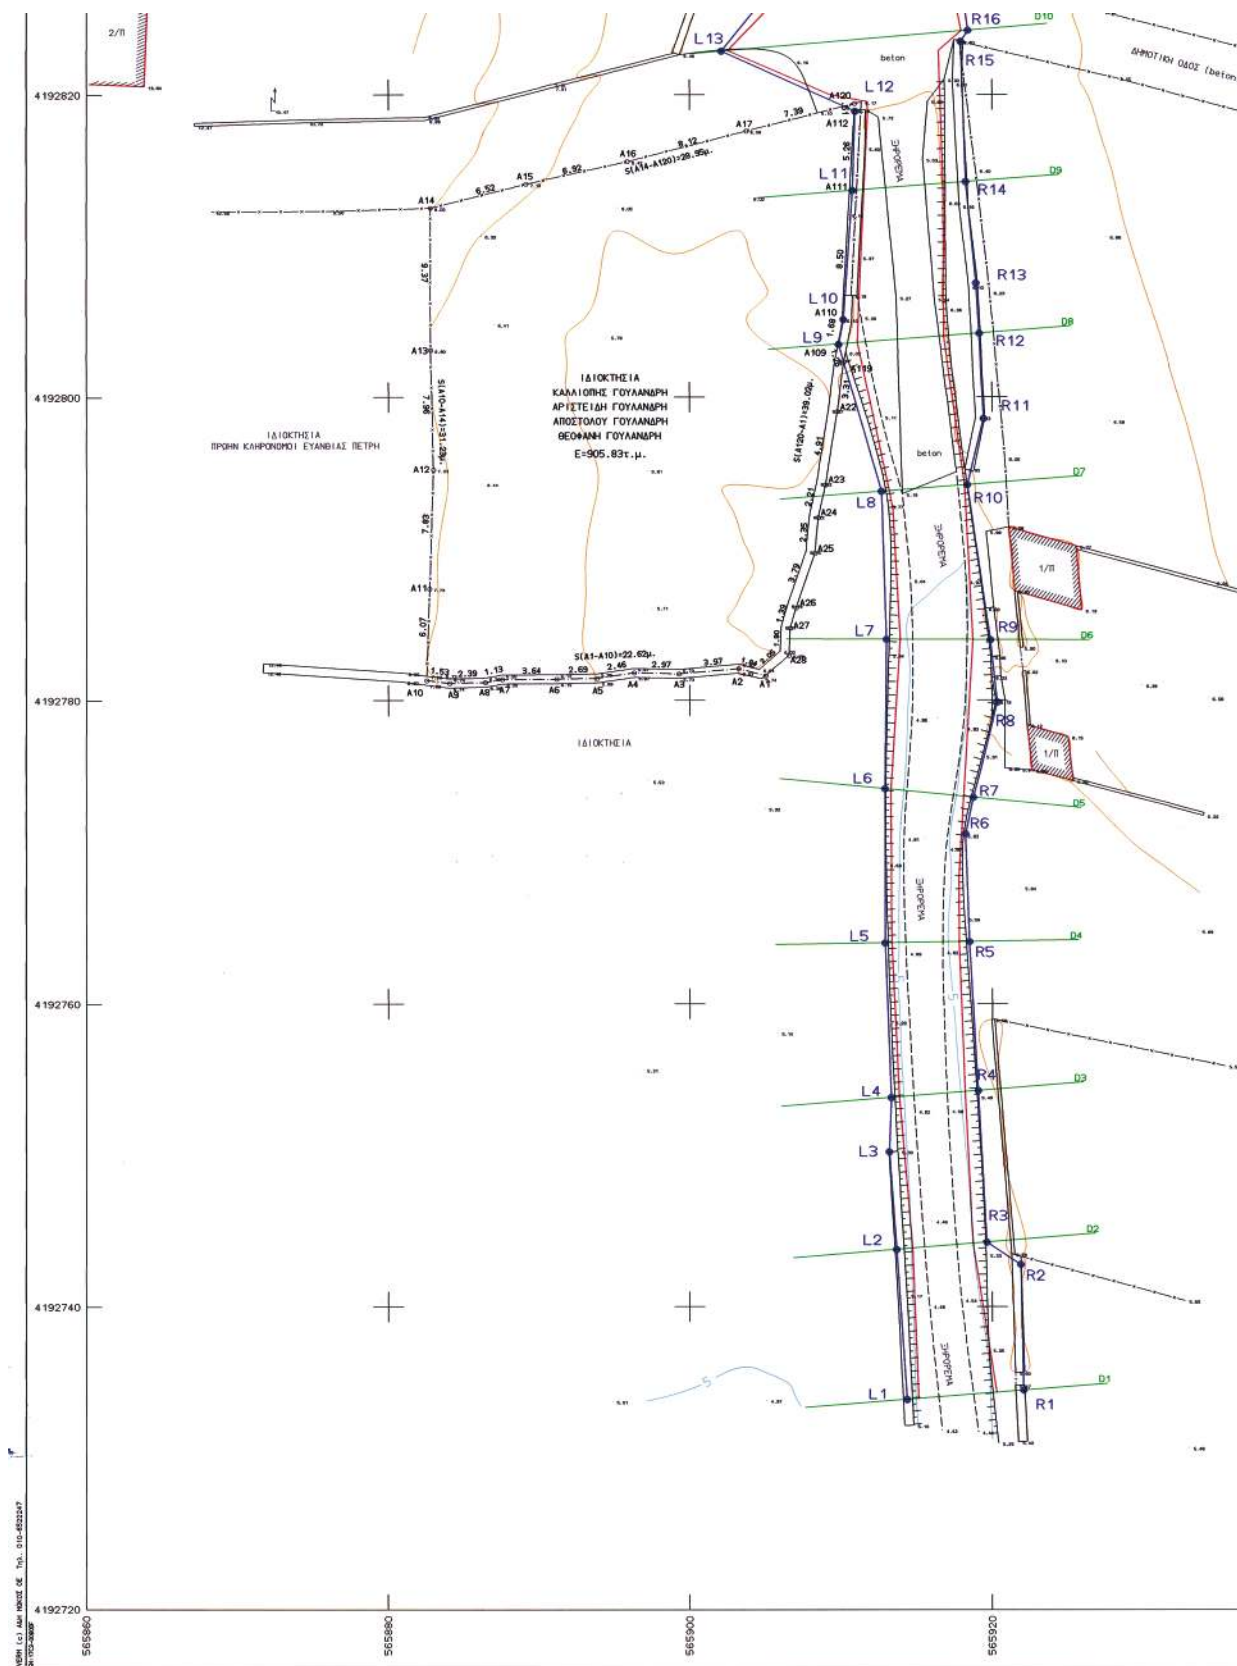

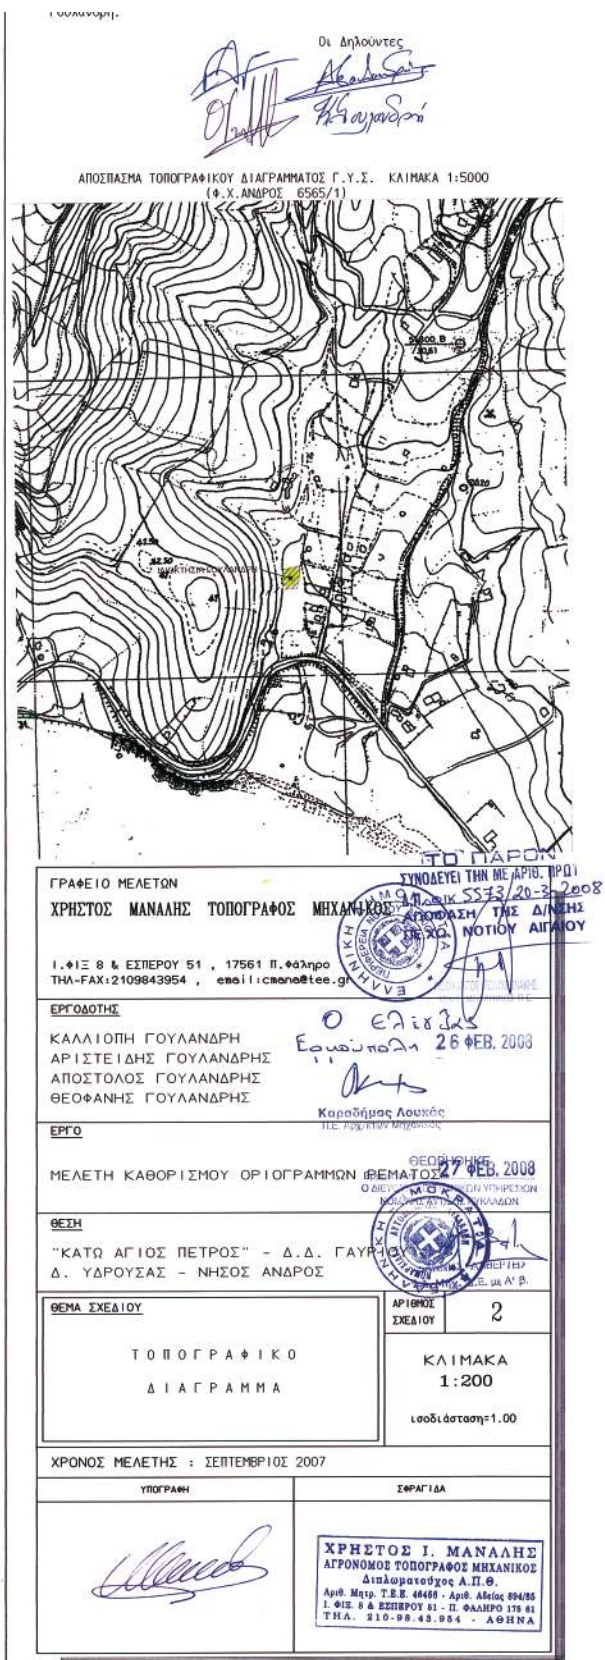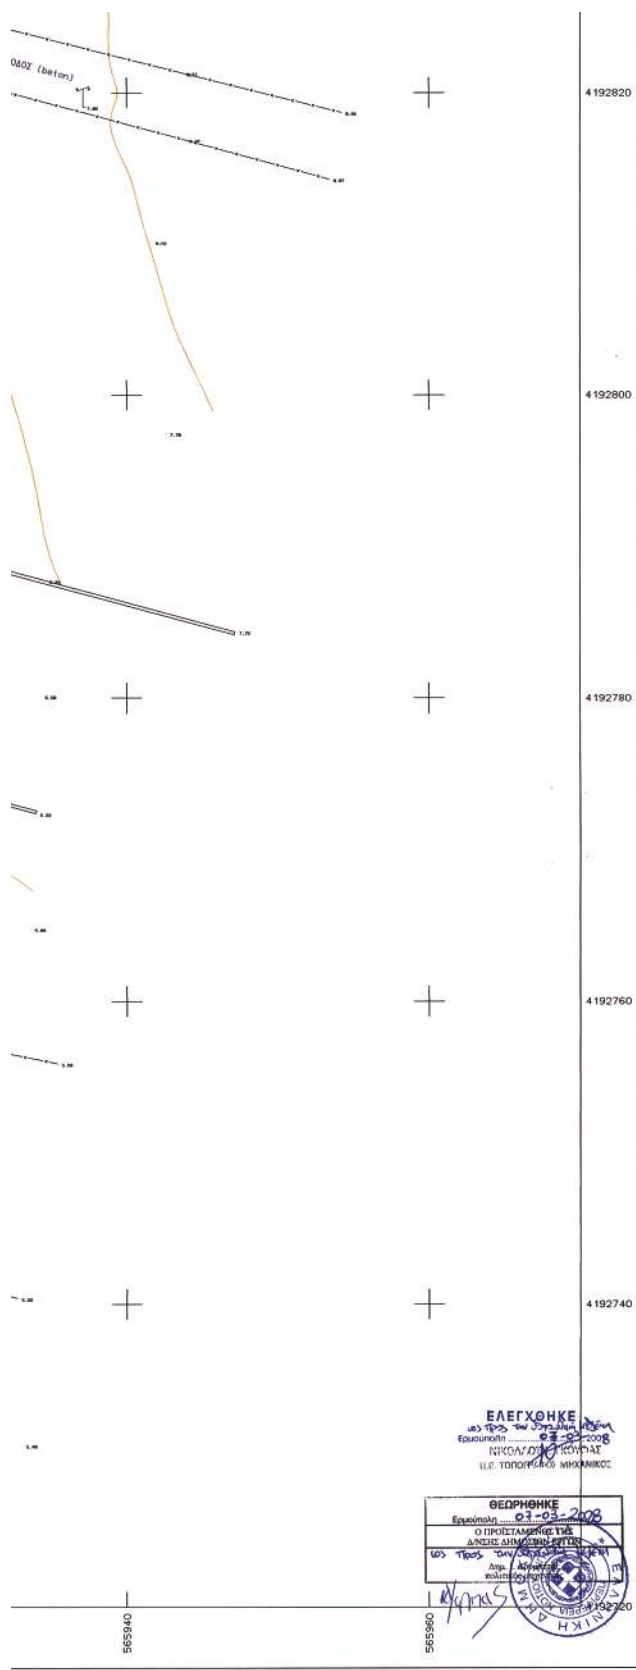

Αριθμ. 5501

(2)

Τροποποίηση της υπ' αριθμ. 30076/21.12.2007 απόφασής μας περί «απευθείας παραχώρηση χρήσης αιγιαλού - παραλίας στο Δήμο Μοιρών για τη Βελτίωση του αλιευτικού καταφύγιου Καλών Λιμένων Ν. Ηρακλείου».

Ο ΓΕΝΙΚΟΣ ΓΡΑΜΜΑΤΕΑΣ ΠΕΡΙΦΕΡΕΙΑΣ ΚΡΗΤΗΣ

Έχοντας υπόψη:

1. Τις διατάξεις του άρθρου 14 του ν. 2971/2001.
2. Τις διατάξεις του ν. 2503/1997 «Διοίκηση, Οργάνωση, Στελέχωση της Περιφέρειας, ρύθμιση θεμάτων για την Τοπική Αυτοδιοίκηση και άλλες διατάξεις».

Την υπ' αριθμ. 30076/21.12.2007 απόφασή μας περί «απευθείας παραχώρηση χρήσης αιγιαλού - παραλίας στο Δήμο Μοιρών για τη Βελτίωση του αλιευτικού καταφύγιου Καλών Λιμένων Ν. Ηρακλείου.

3. Το υπ' αριθμ. 1122893/8447/B0010/6.2.2008 έγγραφο του Υπουργείου Οικονομίας και Οικονομικών.

4. Τα υπ' αριθμ. 495/29.2.2008 και 703/14.3.2008 έγγραφα Κτηματικής υπηρεσίας Ηρακλείου, αποφασίζουμε:

Ανακαλούμε την υπ' αριθμ. 30076/21.12.2007 απόφασή μας ως προς την παραχώρηση της παραλίας εμβαδού 2425,025 τ.μ., όπως αυτή οριοθετείται από τα στοιχεία Α9-Π9-Π8-Π7-Π6-Π5-Π4-Π3-Α2-Α3-Α4-Α5-Α6-Α7-Α8-Α9 όπως αποτυπώνεται στο από Οκτώβριο 2007 τοπογραφικό διάγραμμα σε κλίμακα 1:500 της Πολιτικού Μηχανικού Τσίκη Άννα-Μαρίας όπως αυτό ελέγχθηκε και θεωρήθηκε από τον Νικ. Μ. Ψαλτάκη στις 12.11.2007.

Όσον αφορά την παραχώρηση του αιγιαλού εμβαδού 5988,135 τ.μ. ισχύει η υπ' αριθμ. 30076/21.12.2007 απόφασή μας.

Η απόφαση αυτή να δημοσιευθεί στην Εφημερίδα της Κυβερνήσεως.

Ηράκλειο, 18 Μαρτίου 2008

Ο Γενικός Γραμματέας Περιφέρειας
ΣΕΡΑΦΕΙΜ ΤΣΟΚΑΣ

ΔΙΟΡΘΩΣΕΙΣ ΣΦΑΛΜΑΤΩΝ

(3)

Στο τεύχος Δ', Φ.Ε.Κ. 694/15.9.1998, όπου δημοσιεύθηκε η υπ' αριθμ. 1473/27.8.1998 απόφαση Γενικού Γραμματέα Περιφέρειας Πελοποννήσου, σύμφωνα με την οποία κηρύχθηκε ως «αναδασωτέα» λόγω πυρκαγιάς, έκταση εμβαδού 7.211,00 στρεμμάτων, στη θέση «Ποντά» περιφέρειας Κοινοτήτων Καλλιθέας, Γελληνιατικών, Πύργου και Χελυδορίου του Νομού Κορινθίας, αναγράφεται στο θέμα της Αποφάσεως,

αντί του «ορθού εμβαδού» της εκτάσεως προς αναδάσωση «7.211 στρέμματα»,

το «λανθασμένο 17.211 στρέμματα».

Κόρινθος, 17 Μαρτίου 2008

Ο Διευθυντής
ΕΛΕΥΘΕΡΙΟΣ ΜΕΛΕΤΗΣ

