



04001462002040008



1611

ΕΦΗΜΕΡΙΣ ΤΗΣ ΚΥΒΕΡΝΗΣΕΩΣ

ΤΗΣ ΕΛΛΗΝΙΚΗΣ ΔΗΜΟΚΡΑΤΙΑΣ

ΤΕΥΧΟΣ ΤΕΤΑΡΤΟ

Αρ. Φύλλου 146

20 Φεβρουαρίου 2004

ΠΕΡΙΕΧΟΜΕΝΑ

ΑΠΟΦΑΣΕΙΣ

- Αναγκαστική απαλλοτρίωση ακινήτων για τη βελτίωση
- διαπλάτυνση του Α/Κ Κ2Β Ασπροβάλλτας της Ε-
γνατίας Οδού στην περιοχή Αγίου Γεωργίου Νομού
Θεσσαλονίκης..... 1
- Αναγκαστική απαλλοτρίωση ακινήτων για τη βελτίωση
- Διαπλάτυνση του Αυτ/μου ΠΑΘΕ στο τμήμα Μα-
κρύγιαλος - Κατερίνη (από χ.θ. 44+100 - χ.θ.
63+500) υπότμημα Ανισόπεδος κόμβος Μακρύγια-
λου στην περιοχή του Δήμου Μεθώνης στο νομό
Πιερίας..... 2
- Μερική ανάκληση της αναγκαστικής απαλλοτρίωσης
που κηρύχθηκε με την 1050073/5165/0010 /15.6.99
(ΦΕΚ 502/5.7.99 τ.Δ') κοινή υπουργική απόφαση, ό-
πως αυτή διορθώθηκε με την 1017423/1513/
0010/8.3.2002 (ΦΕΚ. 167/24.3.2002 τ. Δ') όμοια. ... 3
- Έγκριση τοπικού ρυμοτομικού σχεδίου για τον καθο-
ρισμό χώρου Πολιτιστικών Λειτουργιών- Αναψυχής
και καθορισμό όρων και περιορισμών δόμησης αυ-
τού, στην εκτός σχεδίου περιοχή "Βυζαντινών Νε-
ρόμυλων" του Δήμου Πολίχνης Νομού Θεσσαλονί-
κης και επικύρωση καθορισμού οριογραμμών τμή-
ματος υδατορέματος περιοχής..... 4

ΑΠΟΦΑΣΕΙΣ

- Αριθ. 1008178/674/0010 (1)
Αναγκαστική απαλλοτρίωση ακινήτων για τη βελτίωση -
διαπλάτυνση του Α/Κ Κ2Β Ασπροβάλλτας της Εγνατίας Ο-
δού στην περιοχή Αγίου Γεωργίου Νομού Θεσσαλο-
νίκης.

ΟΙ ΥΦΥΠΟΥΡΓΟΙ

ΟΙΚΟΝΟΜΙΑΣ ΚΑΙ ΟΙΚΟΝΟΜΙΚΩΝ - ΠΕΡΙΒΑΛΛΟΝΤΟΣ, ΧΩΡΟΤΑΞΙΑΣ ΚΑΙ ΔΗΜΟΣΙΩΝ ΕΡΓΩΝ

Έχοντας υπόψη:

1. Τις διατάξεις του Ν.2882/2001 (ΦΕΚ17/6.2.2001 τ.Δ') "Κώδικας Αναγκαστικών Απαλλοτριώσεων Ακινήτων", ό-
πως ισχύουν.
2. Τις διατάξεις του άρθρου 23 του από 25 Νοεμβρίου

1929 διατάγματος "περί κωδικοποίησης των περί κατα-
σκευής και συντηρήσεως οδών κειμένων διατάξεων".

3. Τις διατάξεις του άρθρου 1 του Ν.653/1977 "περί υ-
ποχρεώσεως των παρόδων ιδιοκτητών δια την διάνοιξη
Εθνικών οδών κ.λ.π.", όπως συμπληρώθηκαν με τις παρ. 9
και 10 του άρθρου 62 του Ν.947/1979 και την παρ. 4 του
άρθρου 9 του Ν.960/1979. για την εκτέλεση των οποίων
εκδόθηκε το Π.Δ.929/1979 καθώς και τις διατάξεις της
παρ. 14 του άρθρου 4 του κεφ.Β' του Ν.2052/1992.

4. Την Δ12/Φ62/0/33323/11.4.2003 απόφαση του Υ-
πουργού Περιβάλλοντος, Χωροταξίας και Δημοσίων Έρ-
γων "περί εφαρμογής άρθρου 1 του Ν.653/1977 "περί υ-
ποχρεώσεως των παρόδων ιδιοκτητών για την διάνοιξη ε-
θνικών οδών".

5. Την Α.Π.67239/19.11.1993 κοινή υπουργική απόφαση
σχετικά με την έγκριση των περιβαλλοντικών όρων.

6. Την Δ 12α/Φ62/0/33323/11.4.2003 βεβαίωση κάλυ-
ψης δαπάνης.

7. Το Δ 12α/Φ62/34195/5.11.2003 έγγραφο του Υ.ΠΕ.
ΧΩ.Δ.Ε μετά των συνημμένων του από τα οποία προκύπτει
ότι έχουν τηρηθεί και οι προϋποθέσεις του άρθρου 3 του
Ν.2882/2001.

8. Την Υ6/31.10.2001 (ΦΕΚ 1484/31.10.2001 τ.Β') κοινή α-
πόφαση του Πρωθυπουργού και του Υπουργού ΠΕΧΩΔΕ,
σχετικά με ανάθεση αρμοδιοτήτων στους Υφυπουργούς.

9. Την 1065956/863/Α0006/15.7.2003 (ΦΕΚ 985/
16.7.2003 τ.Β') κοινή απόφαση του Πρωθυπουργού και
του Υπουργού Οικονομίας και Οικονομιών, σχετικά με ανά-
θεση αρμοδιοτήτων στους Υφυπουργούς, αποφασίζουμε:

Κηρύσσουμε την αναγκαστική απαλλοτρίωση, για λό-
γους δημόσιας ωφέλειας και ειδικότερα για τη βελτίωση -
διαπλάτυνση του Α/Κ Κ2Β Ασπροβάλλτας της Εγνατίας Ο-
δού έκτασης συνολικού εμβαδού 1734 μ2 που βρίσκεται
στην περιοχή του Δήμου Αγίου Γεωργίου νομού Θεσσα-
λονίκης και εικονίζεται με κλίμακα 1:500 στα από
25.2.2003 ακριβή αντίγραφα κτηματολογικών διαγραμ-
μάτων (φύλλα 3) και του αντίστοιχου κτηματολογικού πί-
νακα της " ΕΓΝΑΤΙΑ ΟΔΟΣ Α.Ε.", τα οποία έχει συντάξει η
Ανάδοχος Μελέτης ΑΡΜΟΝΙΑ Ε.Τ.Ε. Α. ΝΕΔΑΣ και έχει θε-
ωρήσει ο Διευθυντής της Διεύθυνσης του Υ.ΠΕ.ΧΩ.Δ.Ε.
Κ.Δεσούπρης στις 25.2.2003.

Στην έκταση που απαλλοτριώνεται προβάλλουν δικαιώ-
ματα κυριότητας οι: 1) Γούτας Άγγελος, 2) Λαφαζάνης
Κων/νος, 3) Πλουμούδης Δημήτριος κ.λ.π.

Στην έκταση που απαλλοτριώνεται δεν περιλαμβάνονται οι εκτάσεις εκείνες οι οποίες στα κτηματολογικά στοιχεία φέρονται ότι ανήκουν στο Δημόσιο

Η απαλλοτρίωση κηρύσσεται υπέρ και με δαπάνη του Δημοσίου που θα αντιμετωπισθεί από τις πιστώσεις του προγράμματος Δημοσίων Επενδύσεων για έργα αρμοδιότητας Γενικής Γραμματείας Δημοσίων Έργων (αριθμός έργου ΣΑΕ 071/3 2000ΣΕ07130031 του ΤΣ2) του προγράμματος Δημοσίων Επενδύσεων, σε συνδυασμό με τις διατάξεις του Ν.653/77 όπως ισχύουν.

Η απόφαση αυτή να δημοσιευθεί στην Εφημερίδα της Κυβερνήσεως.

Αθήνα, 11 Φεβρουαρίου 2004

ΟΙ ΥΦΥΠΟΥΡΓΟΙ
ΟΙΚΟΝΟΜΙΑΣ ΚΑΙ ΟΙΚΟΝΟΜΙΚΩΝ
ΑΠ. ΦΩΤΙΑΔΗΣ

ΠΕΡΙΒΑΛΛΟΝΤΟΣ, ΧΩΡΟΤΑΞΙΑΣ
ΚΑΙ ΔΗΜΟΣΙΩΝ ΕΡΓΩΝ
Ι. ΤΣΑΚΛΙΔΗΣ

Αριθ. 1008176/672/0010

(2)

Αναγκαστική απαλλοτρίωση ακινήτων για τη βελτίωση - Διαπλάτυνση του Αυτ/μου ΠΑΘΕ στο τμήμα Μακρύγιαλος - Κατερίνη (από χ.θ. 44+100 - χ.θ. 63+500) υπόπτημα Ανισόπεδος κόμβος Μακρύγιαλου στην περιοχή του Δήμου Μεθώνης στο νομό Πιερίας.

ΟΙ ΥΦΥΠΟΥΡΓΟΙ
ΟΙΚΟΝΟΜΙΑΣ ΚΑΙ ΟΙΚΟΝΟΜΙΚΩΝ - ΠΕΡΙΒΑΛΛΟΝΤΟΣ,
ΧΩΡΟΤΑΞΙΑΣ ΚΑΙ ΔΗΜΟΣΙΩΝ ΕΡΓΩΝ

Έχοντας υπόψη :

1. Τις διατάξεις του Ν.2882/2001 (ΦΕΚ 17/2001 τ. Α') "Κώδικας Αναγκαστικών Απαλλοτριώσεων Ακινήτων", όπως ισχύει.

2. Τις διατάξεις του άρθρου 23 του από 25 Νοεμβρίου 1929 διατάγματος "περί κωδικοποίησης των περί κατασκευής και συντηρήσεως οδών κειμένων διατάξεων".

3. Τις διατάξεις του άρθρου 1 του Ν.653/1977 όπως συμπληρώθηκαν με τις παρ. 9 και 10 του άρθρου 62 του Ν.947/1979 και την παρ.4 του άρθρου 9 του Ν.960/1979, για την εκτέλεση των οποίων εκδόθηκε το Π.Δ. 929/1979.

4. Το Δ.12α/Φ.62/39275/17.11.2003 έγγραφο του ΥΠΕΧΩΔΕ μετά των συνημμένων του, από τα οποία προκύπτει ότι έχουν τηρηθεί και οι προϋποθέσεις του άρθρου 3 του Ν.2882/01.

5. Την 65473/11.8.94 απόφαση των Υπουργών ΠΕΧΩΔΕ και ΑΝ. ΥΠ. ΠΕΧΩΔΕ σχετικά με την έγκριση των περιβαλλοντικών όρων.

6. Την Δ12α/Φ62/38486/17.11.2003 Βεβαίωση κάλυψης δαπάνης του ΥΠΕΧΩΔΕ.

7. Το 06/13889/24.10.2003 έγγραφο της Δ/νσης Αγροτικής Ανάπτυξης Πιερίας.

8. Την Υ6/31.10.2001 (ΦΕΚ 1484/31.10.2001 τ. Β') κοινή απόφαση του Πρωθυπουργού και του Υπουργού ΠΕΧΩΔΕ, σχετικά με ανάθεση αρμοδιοτήτων στους Υφυπουργούς.

9. Την 1065956/863/Α0006/15.7.2003 ΦΕΚ 985/16.7.2003 τ.Β') κοινή απόφαση του Πρωθυπουργού και του Υπουργού Οικονομίας και Οικονομικών, σχετικά με ανάθεση αρμοδιοτήτων στους Υφυπουργούς Οικονομίας και Οικονομικών.

10. Το Π.Δ. 81/2002 (ΦΕΚ 57 Α') "Συγχώνευση των Υπουργείων Εθνικής Οικονομίας και Οικονομικών, στο Υ-

πουργείο Οικονομίας και Οικονομικών, αποφασίζουμε:

Κηρύσσουμε την αναγκαστική απαλλοτρίωση, για λόγους δημόσιας ωφέλειας και ειδικότερα για τη βελτίωση - διαπλάτυνση του αυτοκινητοδρόμου ΠΑΘΕ στο τμήμα Μακρύγιαλος - Κατερίνη (από χ.θ. 44+100 - 63+500) υπόπτημα Ανισόπεδος κόμβος Μακρύγιαλου, έκτασης συνολικού εμβαδού 28.815 μ2 που βρίσκεται στο νομό Πιερίας και εικονίζεται με κλίμακα 1:500 στα από 2.2.2001 και με αριθμό Κ.Δ. 1 και Κ.Δ. 2 κτηματολογικά διαγράμματα και στον αντίστοιχο κτηματολογικό πίνακα της Γεν. Γραμματείας Δημ. Έργων ΕΥΔΕ/ΠΑΘΕ/ΤΚΕ ΘΕΣ/ΝΙΚΗΣ Υπουργείου Περιβάλλοντος, Χωροταξίας και Δημοσίων Έργων, τα οποία έχουν συντάξει οι Π. Τζανής και Κ. Σακελλαρίου και έχει θεωρήσει ο Διευθυντής της Δ12α Διεύθυνσης του Υ.ΠΕ.ΧΩ.Δ.Ε. Κ.Δεσσύρης, στις 29.7.2003.

Στην έκταση που απαλλοτριώνεται προβάλλουν δικαιώματα κυριότητας οι: 1) Λαζαρίδης Διονύσιος, 2) Λαζαρίδης Ευάγγελος, 3) Γιανίτση Χρυσή κ.λ.π.

Στην έκταση που απαλλοτριώνεται δεν περιλαμβάνονται οι εκτάσεις εκείνες οι οποίες στα κτηματολογικά στοιχεία φέρονται ότι ανήκουν στο Δημόσιο.

Η απαλλοτρίωση κηρύσσεται υπέρ και με δαπάνη του Δημοσίου που θα αντιμετωπισθεί με δαπάνες του προγράμματος Δημοσίων Επενδύσεων για έργα αρμοδιότητας Γενικής Γραμματείας Δημοσίων Έργων (αριθμός έργου 2000ΣΕ07130037ΣΑΕ071/3) σε συνδυασμό με τις διατάξεις του Ν.653/77 όπως, ισχύουν.

Η απόφαση αυτή να δημοσιευθεί στην Εφημερίδα της Κυβερνήσεως.

Αθήνα, 11 Φεβρουαρίου 2004

ΟΙ ΥΦΥΠΟΥΡΓΟΙ
ΟΙΚΟΝΟΜΙΑΣ ΚΑΙ ΟΙΚΟΝΟΜΙΚΩΝ
ΑΠ. ΦΩΤΙΑΔΗΣ

ΠΕΡΙΒΑΛΛΟΝΤΟΣ, ΧΩΡΟΤΑΞΙΑΣ
ΚΑΙ ΔΗΜΟΣΙΩΝ ΕΡΓΩΝ
Ι. ΤΣΑΚΛΙΔΗΣ

Αριθ. 1008175/6673/0010

(3)

Μερική ανάκληση της αναγκαστικής απαλλοτρίωσης που κηρύχθηκε με την 1050073/5165/0010/15.6.99 (ΦΕΚ 502/5.7.99 τ.Δ') κοινή υπουργική απόφαση, όπως αυτή διορθώθηκε με την 1017423/1513/0010/8.3.2002 (ΦΕΚ. 167/24.3.2002 τ. Δ') όμοια.

ΟΙ ΥΦΥΠΟΥΡΓΟΙ
ΟΙΚΟΝΟΜΙΑΣ ΚΑΙ ΟΙΚΟΝΟΜΙΚΩΝ - ΠΕΡΙΒΑΛΛΟΝΤΟΣ,
ΧΩΡΟΤΑΞΙΑΣ ΚΑΙ ΔΗΜΟΣΙΩΝ ΕΡΓΩΝ

Έχοντας υπόψη :

1. Τις διατάξεις της παραγρ. 1 του άρθρου 11 του Ν 2882/01 "Κώδικας Αναγκαστικών Απαλλοτριώσεων Ακινήτων", όπως ισχύουν.

2. Την 1050073/5165/0010/15.6.99 (ΦΕΚ 502/5.7.99 τ.Δ') κοινή υπουργική απόφαση, σχετικά με την κήρυξη αναγκαστικής απαλλοτρίωσης για την κατασκευή Συλλεκτών Σ3, Σ4, Σ6 και Σ7 στη Λίμνη Κάρλα, όπως αυτή διορθώθηκε με την 1017423/1513/0010/8.3.2002 (ΦΕΚ. 167/24.3.2002 τ.Δ') όμοια.

3. Το Δ12α/φ7/37800/13.10.2003 έγγραφο του ΥΠΕΧΩΔΕ.

4. Την 1065956/956/863/Α0006/15.7.2003 (ΦΕΚ 985/16.7.2003 τ. Β') κοινή απόφαση του Πρωθυπουργού και του Υπουργού Οικονομίας Οικονομικών, σχετικά με ανάθεση αρμοδιοτήτων Υπουργού Οικονομίας Οικονομικών

κών στους "Υφυπουργούς Οικονομίας και Οικονομικών.

5. Το 81/2002 Π.Δ. (ΦΕΚ.57/21.3.2002 τ.Α') αναφορικά με συγχώνευση των Υπουργείων Εθνικής Οικονομίας και Οικονομικών σε Υπουργείο Οικονομίας και Οικονομικών.

6. Την Υ6/31/10/2001 (ΦΕΚ. 1484/31.10.2001 τ.Β') κοινή απόφαση του Πρωθυπουργού και της Υπουργού ΠΕΧΩ-ΔΕ σχετικά με ανάθεση αρμοδιοτήτων στους Υφυπουργούς Περιβάλλοντος Χωροταξίας και Δημ. Έργων, αποφασίζουμε:

Ανακαλούμε μερικώς την απαλλοτρίωση που κηρύχθηκε με την 1050073/5165/0010/15.6.99 (ΦΕΚ. 502/5.7.99 κοινή υπουργική απόφαση όπως αυτή διορθώθηκε με την 1017423/1513/0010/8.3.2002 (ΦΕΚ. 167/24.3.2002) όμοια για την κατασκευή των Συλλεκτήρων Σ3, Σ4, Σ6, και Σ7 στη Λίμνη Κάρλα ως προς τις ιδιοκτησίες με αριθ. κτηματολογικού πίνακα 633 έως και 665 και 698 έως και 724, έκτασης συνολικού εμβαδού 403.727,93 μ² που βρίσκεται στο Ν. Λάρισας και φαίνεται με κλίμακα 1:1000 στο από 20.3.2003 κτηματολογικό διάγραμμα ανάκλησης και στον αντίστοιχο πίνακα του Τοπογράφου Μηχανικού Κων. Μπαλούτσου της Διεύθυνσης Δ12 του Υπουργείου Περιβάλλοντος, Χωροταξίας και Δημοσίων Έργων, τα οποία έχει θεωρήσει ο Διευθυντής της εν λόγω Διεύθυνσης του ΥΠ.ΠΕ.ΧΩ.Δ.Ε. Κ. Δεσύπρης, στις 15.7.2003, γιατί δεν χρειάζεται για το σκοπό που απαλλοτριώθηκε.

Η απόφαση αυτή να δημοσιευθεί στην Εφημερίδα της Κυβερνήσεως.

Αθήνα, 12 Φεβρουαρίου 2004

ΟΙΚΟΝΟΜΙΑΣ ΚΑΙ ΟΙΚΟΝΟΜΙΚΩΝ	ΟΙ ΥΦΥΠΟΥΡΓΟΙ	ΠΕΡΙΒΑΛΛΟΝΤΟΣ, ΧΩΡΟΤΑΞΙΑΣ ΚΑΙ ΔΗΜΟΣΙΩΝ ΕΡΓΩΝ
ΑΠ. ΦΩΤΙΑΔΗΣ		Ι. ΤΣΑΚΛΙΔΗΣ

Αριθ. 7009

(4)

Έγκριση τοπικού ρυμοτομικού σχεδίου για τον καθορισμό χώρου Πολιτιστικών Λειτουργιών- Αναψυχής και καθορισμό όρων και περιορισμών δόμησης αυτού, στην εκτός σχεδίου περιοχή "Βυζαντινών Νερόμυλων" του Δήμου Πολίχνης \ Νομού Θεσσαλονίκης και επικύρωση καθορισμού οριογραμμών τμήματος υδατορέματος περιοχής.

Ο ΓΕΝΙΚΟΣ ΓΡΑΜΜΑΤΕΑΣ ΠΕΡΙΦΕΡΕΙΑΣ
ΚΕΝΤΡΙΚΗΣ ΜΑΚΕΔΟΝΙΑΣ

Έχοντας υπόψη:

1) Τις διατάξεις του άρθρου 114 του από 14.7.1999 Π.Δ/τος «Κώδικας βασικής πολεοδομικής νομοθεσίας» (ΦΕΚ 580Δ/99).

2) Τις διατάξεις της παρ. 3.β του άρθρου 5 του Ν.3010/2002 «Εναρμόνιση του Ν. 1650/1986 με τις Οδηγίες 97/11 Ε. Ε. και 96/61 Ε. Ε., διαδικασία οριοθέτησης και ρυθμίσεις θεμάτων για τα υδατορέματα και άλλες διατάξεις» (ΦΕΚ 91Α/2002).

3) Τις διατάξεις του Ν.2503/1997 «Διοίκηση, Οργάνωση της Περιφέρειας, ρύθμιση θεμάτων για την Τοπική Αυτοδιοίκηση και άλλες διατάξεις» (ΦΕΚ 107Α/97).

4) Τις διατάξεις του άρθρου 10 παρ. 2.δ. του Ν.3044/2002 (ΦΕΚ 197Δ/ 27. 8.2002) «Μεταφορά Συντελεστή Δόμησης και ρυθμίσεις άλλων θεμάτων αρμοδιότητας Υ.ΠΕ.ΧΩ.Δ.Ε.».

5) Τις διατάξεις του άρθρου 29Α του Ν.1558/1985 «Κυ-

βέρνηση και Κυβερνητικά Όργανα» (ΦΕΚ 137Α/85) όπως αυτό προστέθηκε με το άρθρο 27 του Ν.2081/1992 (ΦΕΚ 154Α/92) και αντικαταστάθηκε με την παράγραφο 2α του άρθρου 1 του Ν.2469/1997 (ΦΕΚ 38Α/97).

6) Τη 330/2003 Απόφαση του Δημοτικού Συμβουλίου Πολίχνης.

7) Το 2170/11.11.2003 έγγραφο χρήσεων γης του Οργανισμού Θεσσαλονίκης.

8) Το 6098/14.10.2003 έγγραφο του Δασαρχείου Θεσσαλονίκης.

9) Το 12949/21.10.2003 έγγραφο της ΙΣΤ' Εφορείας Προϊστορικών και Κλασικών Αρχαιοτήτων.

10) Τη 07/8094/25.9.2003 Απόφαση της Δ/νσης Τεχνικών Υπηρεσιών Ν.Α. Θεσσαλονίκης και το με αριθ. πρωτ. 5946/21.10.2003 έγγραφο του Τμήματος Υδραυλικών Έργων, για την επικύρωση καθορισμού οριογραμμών τμήματος υδατορέματος περιοχής Βυζαντινών Νερόμυλων.

11) Την 14η Συνεδρία/237η Πράξη/19.12.2003 θετική γνωμοδότηση του Περιφερειακού Σ.Χ.Ο.Π. Κεντρικής Μακεδονίας.

12) Το γεγονός ότι από τις κανονιστικές διατάξεις αυτής της Απόφασης δεν προκαλείται δαπάνη σε βάρος του κρατικού προϋπολογισμού και του οικείου Ο.Τ.Α., αποφασίζουμε:

Α) Εγκρίνεται τοπικό ρυμοτομικό σχέδιο στην εκτός σχεδίου περιοχή "Βυζαντινών Νερόμυλων" του Δήμου Πολίχνης Νομού Θεσσαλονίκης, για τον καθορισμό χώρου Πολιτιστικών Λειτουργιών-Αναψυχής και ορισμό όρων και περιορισμών δόμησης αυτού ως εξής:

1) Καθορίζεται ο χώρος για υπαίθριες δραστηριότητες Πολιτισμού - Αναψυχής, η περιοχή απόλυτης προστασίας, ο χώρος για την ανέγερση Πολιτιστικών εγκαταστάσεων και ο χώρος Στάθμευσης.

Όλες οι παραπάνω ρυθμίσεις φαίνονται στο πρωτότυπο χρωματισμένο διάγραμμα κλίμακας 1:1000, θεωρημένο από το Δ/ντη της ΔΙΠΕΧΩ Κ.Μ. που συνοδεύει την Απόφαση αυτή.

2) Καθορίζονται οι παρακάτω όροι και περιορισμοί δόμησης:

Για το χώρο υπαίθριων δραστηριοτήτων Πολιτισμού και Αναψυχής επιτρέπονται μόνο εργασίες διαμόρφωσης του περιβάλλοντα χώρου.

Στην περιοχή απόλυτης προστασίας απαγορεύεται κάθε οικοδομική εργασία. Για το χώρο Πολιτιστικών εγκαταστάσεων: Μέγιστο ποσοστό κάλυψης: 4%, Συντελεστής δόμησης: 0,03, μέγιστο επιτρεπόμενο ύψος κτιρίου: 4,00 μέτρα, ελάχιστη απόσταση των κτιρίων από τα όρια: 15,00 μέτρα.


Β) Επικυρώνεται ο καθορισμός οριογραμμών τμήματος υδατορέματος περιοχής Βυζαντινών Νερόμυλων (Μπαζούλη) του Δήμου Πολίχνης, όπως αυτές αναπαρίστανται στο πρωτότυπο χρωματισμένο τοπογραφικό διάγραμμα κλίμακας 1: 500, θεωρημένο από το Δ/ντη της ΔΙ.ΠΕ.ΧΩ. Κ.Μ., που συνοδεύει την απόφαση αυτή

Η ισχύς της Απόφασης αρχίζει από τη δημοσίευσή της στην Εφημερίδα της Κυβερνήσεως.


Η Απόφαση αυτή και τα δύο διαγράμματα που τη συνοδεύουν να δημοσιευθούν στην Εφημερίδα της Κυβερνήσεως.


Θεσσαλονίκη, 30 Ιανουαρίου 2004

Ο Γενικός Γραμματέας
ΗΛΙΑΣ ΛΙΑΚΟΠΟΥΛΟΣ

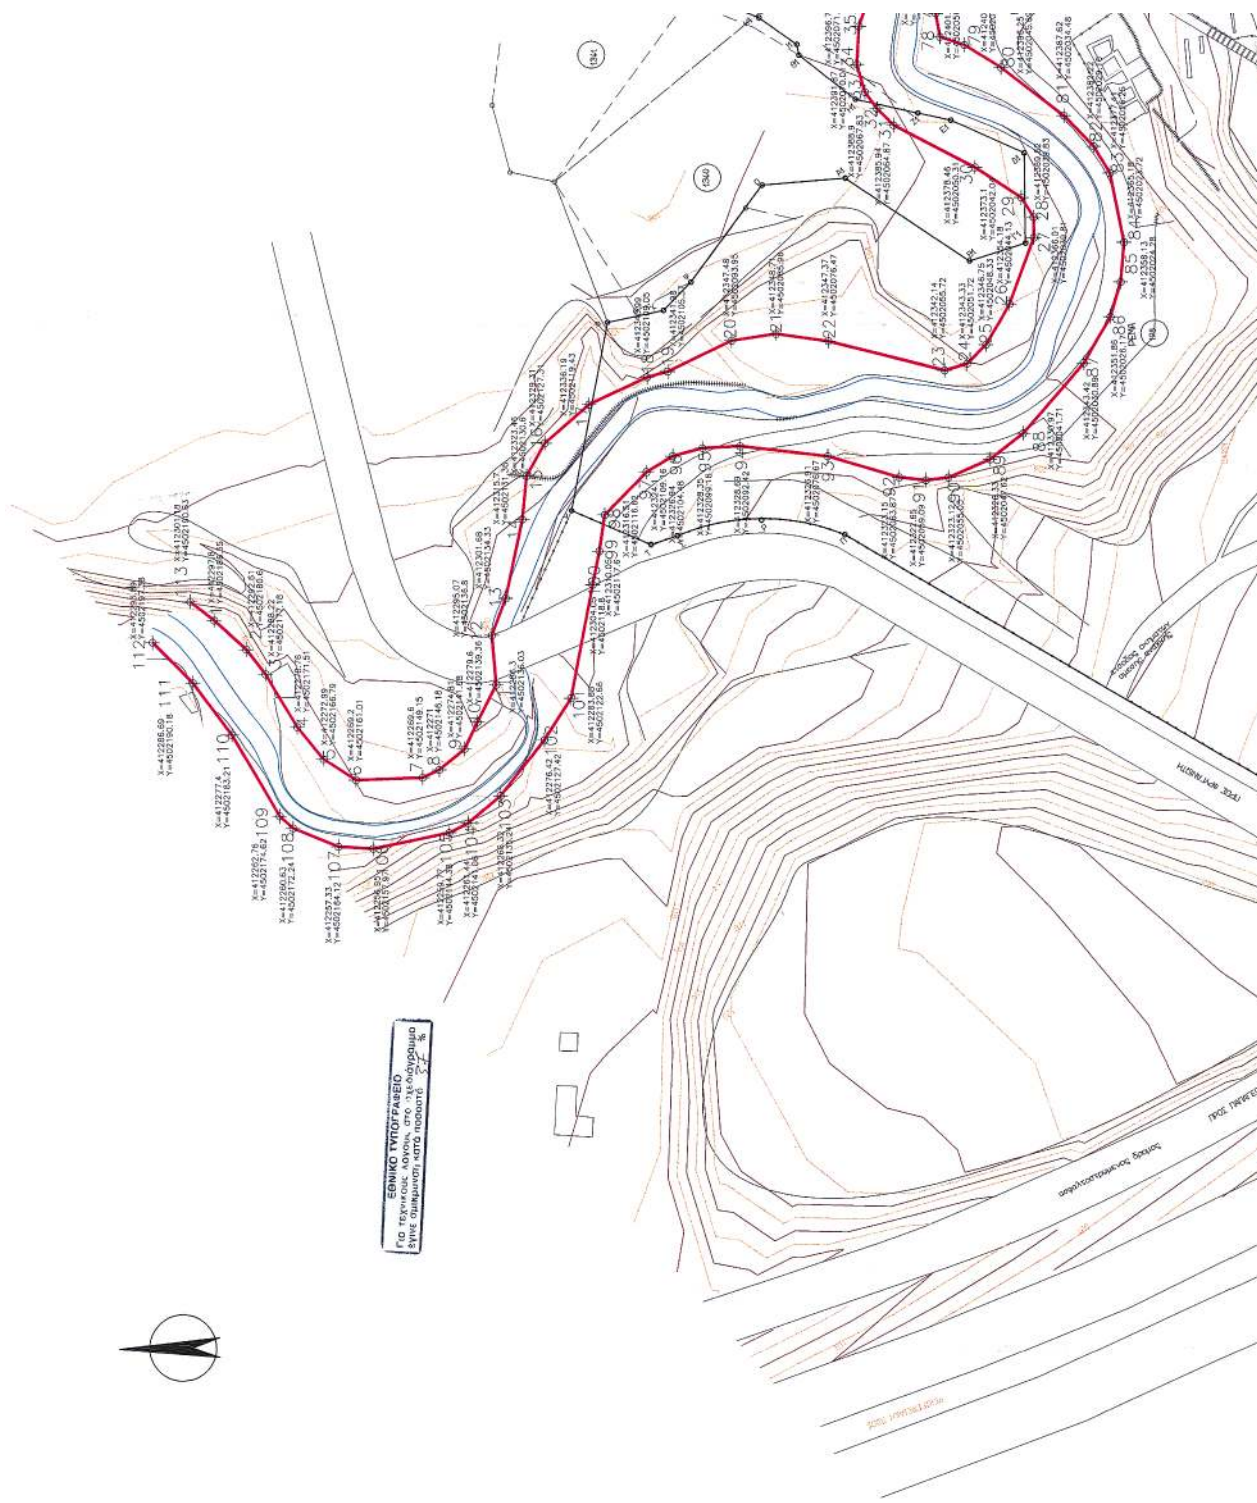


	X	Y
1	412297.8	4502186.35
2	412292.61	4502180.6
3	412298.32	4502177.18
4	412278.79	4502171.51
5	412272.99	4502166.79
6	412265.2	4502161.01
7	412269.8	4502149.15
8	412271	4502146.18
9	412274.81	4502141.08
10	412278.6	4502139.36
11	412296.3	4502136.03
12	412295.07	4502136.8
13	412291.66	4502134.33
14	412315.7	4502131.3
15	412323.46	4502130.36
16	412328.13	4502127.31
17	412358.19	4502119.43
18	412340.99	4502110.05
19	412341.98	4502105.37
20	412347.48	4502093.95
21	412348.71	4502090.96
22	412347.37	4502076.47
23	412342.14	4502065.72
24	412343.33	4502051.72
25	412346.75	4502048.33
26	412354.18	4502044.13
27	412366.01	4502039.81
28	412368.62	4502036.83
29	412373.1	4502040.04
30	412378.45	4502030.31
31	412385.94	4502064.87
32	412368.9	4502007.83
33	412391.47	4502070.01
34	412396.78	4502071.48
35	412403.55	4502071.02
36	412408.69	4502068.92
37	412439.7	4502095.15
38	412444.84	4502047.42
39	412447.65	4502042.25

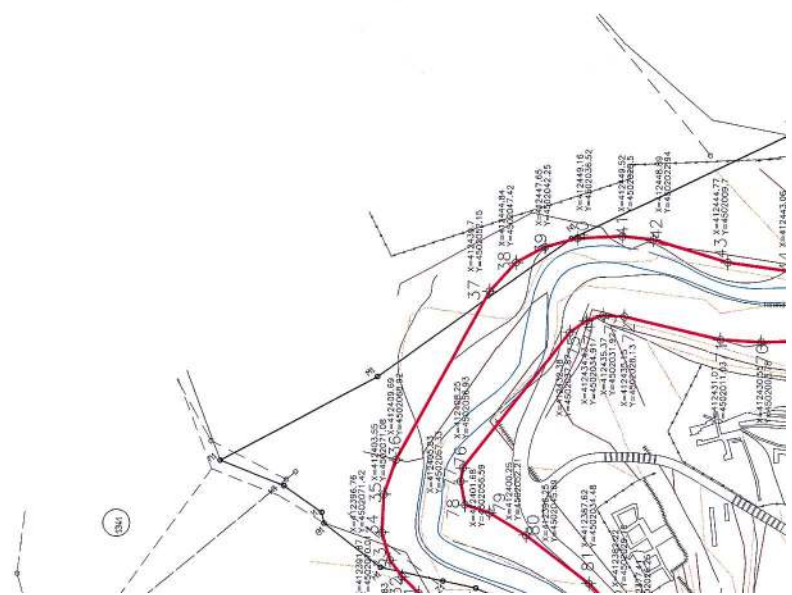

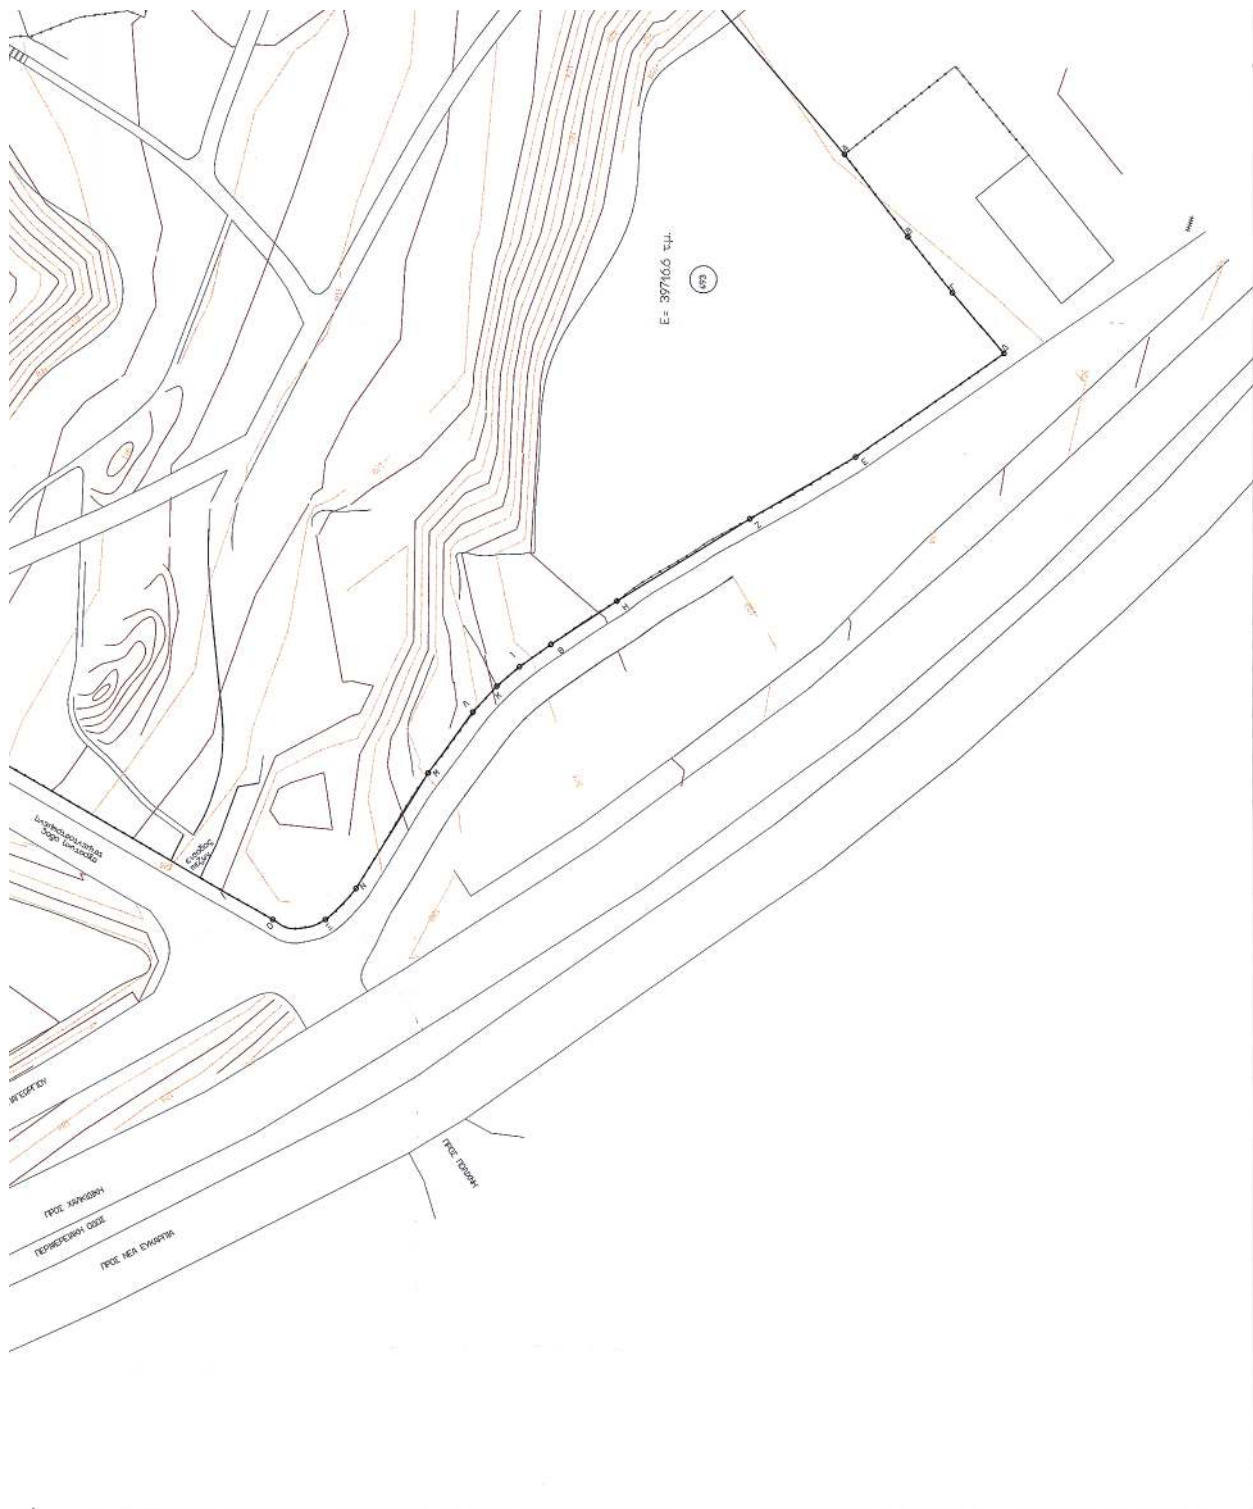

Δ.Υ. / Ν.Α. ΘΕΣΣΑΛΟΝΙΚΗΣ	Παραρτηματικό σχέδιο του έργου, όπως εφάρμοξε το άρθρο 14 του Ν. 2033 ΕΓΚΡΙΝΕΤΑΙ Αποφ. 14 εκ. 17.12.2003 Ο ΔΙΕΥΘΥΝΤΗΣ
Δ.Δ.Ε. / ΠΕΡΙΦΕΡΕΙΑ ΚΕΝΤΡΙΚΗΣ ΜΑΚΕΔΟΝΙΑΣ	Αποφ. 14 εκ. 17.12.2003 ΕΓΚΡΙΝΕΤΑΙ Αποφ. 14 εκ. 17.12.2003 Ο ΔΙΕΥΘΥΝΤΗΣ

ΕΡΓΟΔΟΤΗΣ : ΔΗΜΟΣ ΠΟΛΙΧΝΗΣ	ΕΡΓΟ : ΙΣΟΤΕΙΑ ΠΕΡΙΠΤΕΡΑ ΕΙΣΟΔΟΥ
ΘΕΣΗ : ΠΕΡΙΟΧΗ ΒΥΖΑΝΤΙΝΩΝ ΝΕΡΟΜΥΛΩΝ	ΜΕΛΕΤΗΤΗΣ : ΕΞΕΤΡΕΚΙΔΟΥ ΣΟΦΙΑ Αρχ. Τοπογράφος Μηχ/κος ΜΕΛΕΤ. ΥΔΡΑΥΛΙΚΩΝ: ΥΔΡΟΜΕΛΕΤΗΤΙΚΗ Ε.Ε. ΝΟΜΙΚ. ΑΥΤΟΔ. ΓΕΩΜΕΤΡ. ΑΝΕΞ. ΤΕΧΝΙΚΗ ΥΠΗΡΕΣΙΑ
ΘΕΜΑ ΣΧΕΔΙΟΥ ΟΡΙΖΟΝΤΙΟΓΡΑΦΙΑ ΜΕΛΕΤΗ ΟΡΙΟΘΕΤΗΣΗΣ ΤΑΔΙΟΤΡΕΜΑΤΟΣ ΠΟΛΙΧΝΗΣ	ΚΛΙΜΑΚΑ 1:500
ΧΡΟΝΟΣ ΜΕΛΕΤΗΣ ΜΑΡΤΙΟΣ 2003 ΥΠΟΓΡΑΦΗ  ΕΞΕΤΡΕΚΙΔΟΥ ΣΟΦΙΑ Αρχ. Τοπογράφος Μηχ/κος	ΣΤΑΜΑΤΗΣ  ΔΗΜΟΤΑΡΧΟΣ

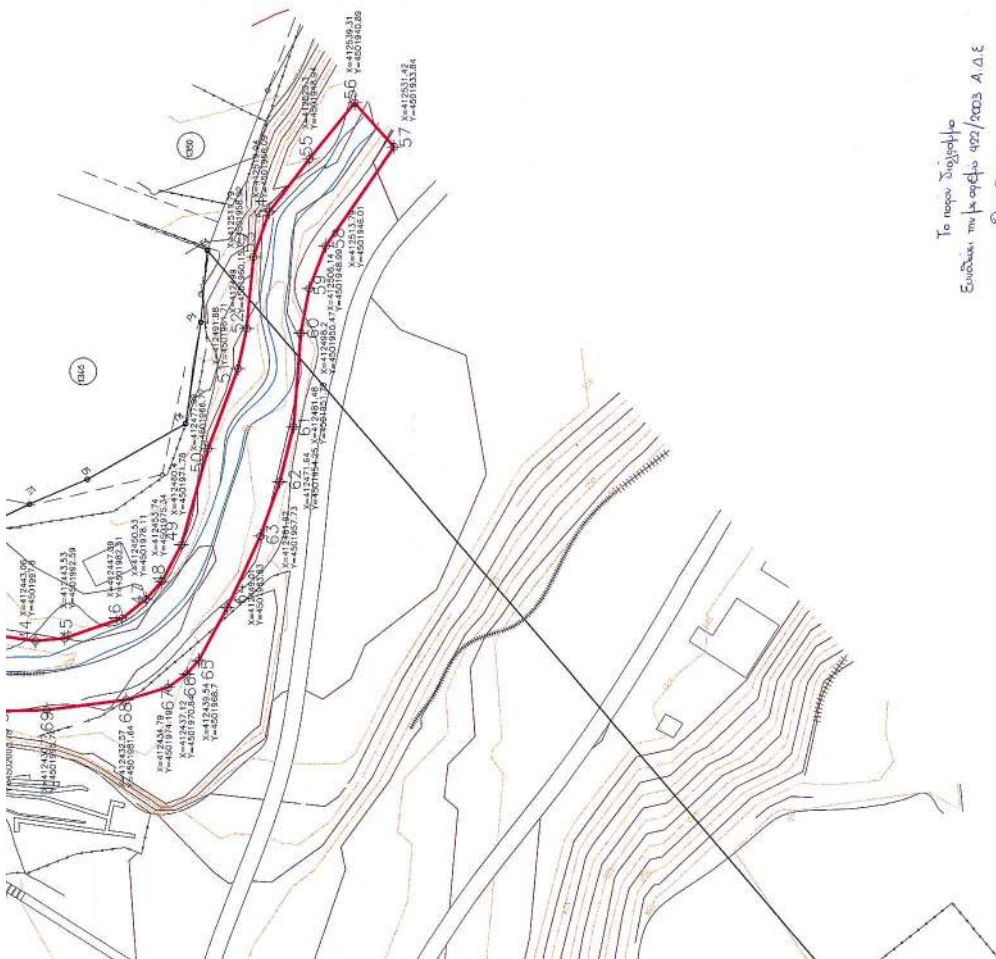

Το παρόν σχέδιο
Εστάλη, την 14/03/2003 Α.Δ.Ε.



