



ΕΦΗΜΕΡΙΣ ΤΗΣ ΚΥΒΕΡΝΗΣΕΩΣ

ΤΗΣ ΕΛΛΗΝΙΚΗΣ ΔΗΜΟΚΡΑΤΙΑΣ

ΤΕΥΧΟΣ ΤΕΤΑΡΤΟ

Αρ. Φύλλου 149

16 Απριλίου 2009

ΠΕΡΙΕΧΟΜΕΝΑ

ΑΠΟΦΑΣΕΙΣ

- Κήρυξη ως αναδασωτέας έκτασης εμβαδού Ε = 2050,58
τ.μ., στη θέση «Κλαδόρεμα», Δημοτικού Διαμερί-
σματος Ν. Τρίγλιας, του Δήμου Τρίγλιας..... 1
- Κήρυξη αναδασωτέας έκτασης εμβαδού Ε = 2.333,70
τ.μ., στη θέση «Βιό», Δημοτικού Διαμερίσματος Με-
ταγγιτίσιου, του Δήμου Σιθωνίας..... 2
- Επικύρωση καθορισμού οριογραμμών του υδατορέ-
ματος Ασωπού στη θέση «Λάκκοι» ανατολικά της
ιδιοκτησίας Ανδρέα Χρόνη στο Δήμο Σικιωνίων
του Νομού Κορινθίας..... 3

ΑΠΟΦΑΣΕΙΣ

- Αριθμ. 1345 (1)
Κήρυξη ως αναδασωτέας έκτασης εμβαδού Ε = 2050,58
τ.μ., στη θέση «Κλαδόρεμα», Δημοτικού Διαμερίσμα-
τος Ν. Τρίγλιας, του Δήμου Τρίγλιας.

Ο ΓΕΝΙΚΟΣ ΓΡΑΜΜΑΤΕΑΣ ΠΕΡΙΦΕΡΕΙΑΣ ΚΕΝΤΡΙΚΗΣ ΜΑΚΕΔΟΝΙΑΣ

Έχοντας υπόψη:

1. Τις διατάξεις των άρθρων 117 παρ. 3 και 24 παρ. 5 του Συντάγματος της χώρας.
2. Τις Διατάξεις του ν. 998/1979 «Περί Προστασίας Δασών κ.λπ. και ειδικότερα
I. Του άρθρου 41 παρ. 1.
II. Του άρθρου 38.
3. Τις Διαταγές του Υπουργείου Γεωργίας
I. 160417/1180/8.7.1970
II. 182447/3049/24.9.1980
4. Την υπ' αριθμ. 1426/11.3.2009 Πρόταση του Δασαρχείου Πολυγύρου.

5. Τις Διατάξεις του άρθρου 1 παρ. 2 του ν. 2503/1997 «Μεταβίβαση αρμοδιοτήτων στον Γενικό Γραμματέα Περιφέρειας».

6. Την υπ' αριθμ. 8063/30.10.2008 απόφαση Γενικού Γραμματέα Περιφέρειας Κεντρικής Μακεδονίας «Κατανομή αρμοδιοτήτων στους προϊστάμενους των Δασικών Υπηρεσιών».

7. Από την απόφαση αυτή δεν προκαλείται Δαπάνη σε βάρος του κρατικού Προϋπολογισμού, αποφασίζουμε:
Κηρύσσουμε ως αναδασωτέα έκταση, εμβαδού Ε = 2050,58 τ.μ., στη θέση «Κλαδόρεμα», Δημοτικού Διαμερίσματος Ν. Τρίγλιας, του Δήμου Τρίγλιας Ν. Χαλκιδικής, με σκοπό την προστασία και την αναδάσωση με φυσική αναγέννηση της έκτασης, που εκχερσώθηκε παράνομα.

Η έκταση με στοιχεία Α-Β-Γ-Α-Ε-Ζ-2-1-Α'-Α, εμβαδού Ε = 2050,58 τ.μ. συνορεύει:

Βόρεια: Γεωργικώς καλλιεργούμενη έκταση (κληροτεμάχιο διανομής).

Νότια: Γεωργικώς καλλιεργούμενη έκταση (κληροτεμάχιο διανομής).

Ανατολικά: Δασικής μορφής έκταση (συνέχεια του υπ' αριθμ. 400 τεμαχίου, αναμόρφωσης έτους 1970 διανομής αγροκτήματος Ν. Τρίγλιας).

Δυτικά: Γεωργικώς καλλιεργούμενες εκτάσεις (κληροτεμάχια διανομής)


Όπως φαίνεται στο συνημμένο διάγραμμα που αποτελεί αναπόσπαστο μέρος της απόφασης αυτής.

Η απόφαση αυτή να δημοσιευθεί στην Εφημερίδα της Κυβερνήσεως.

Πολύγυρος, 16 Μαρτίου 2009

Με εντολή Γενικού Γραμματέα Περιφέρειας

Ο Διευθυντής Δασών
ΕΛΕΥΘΕΡΙΟΣ ΠΙΤΣΟΚΟΣ

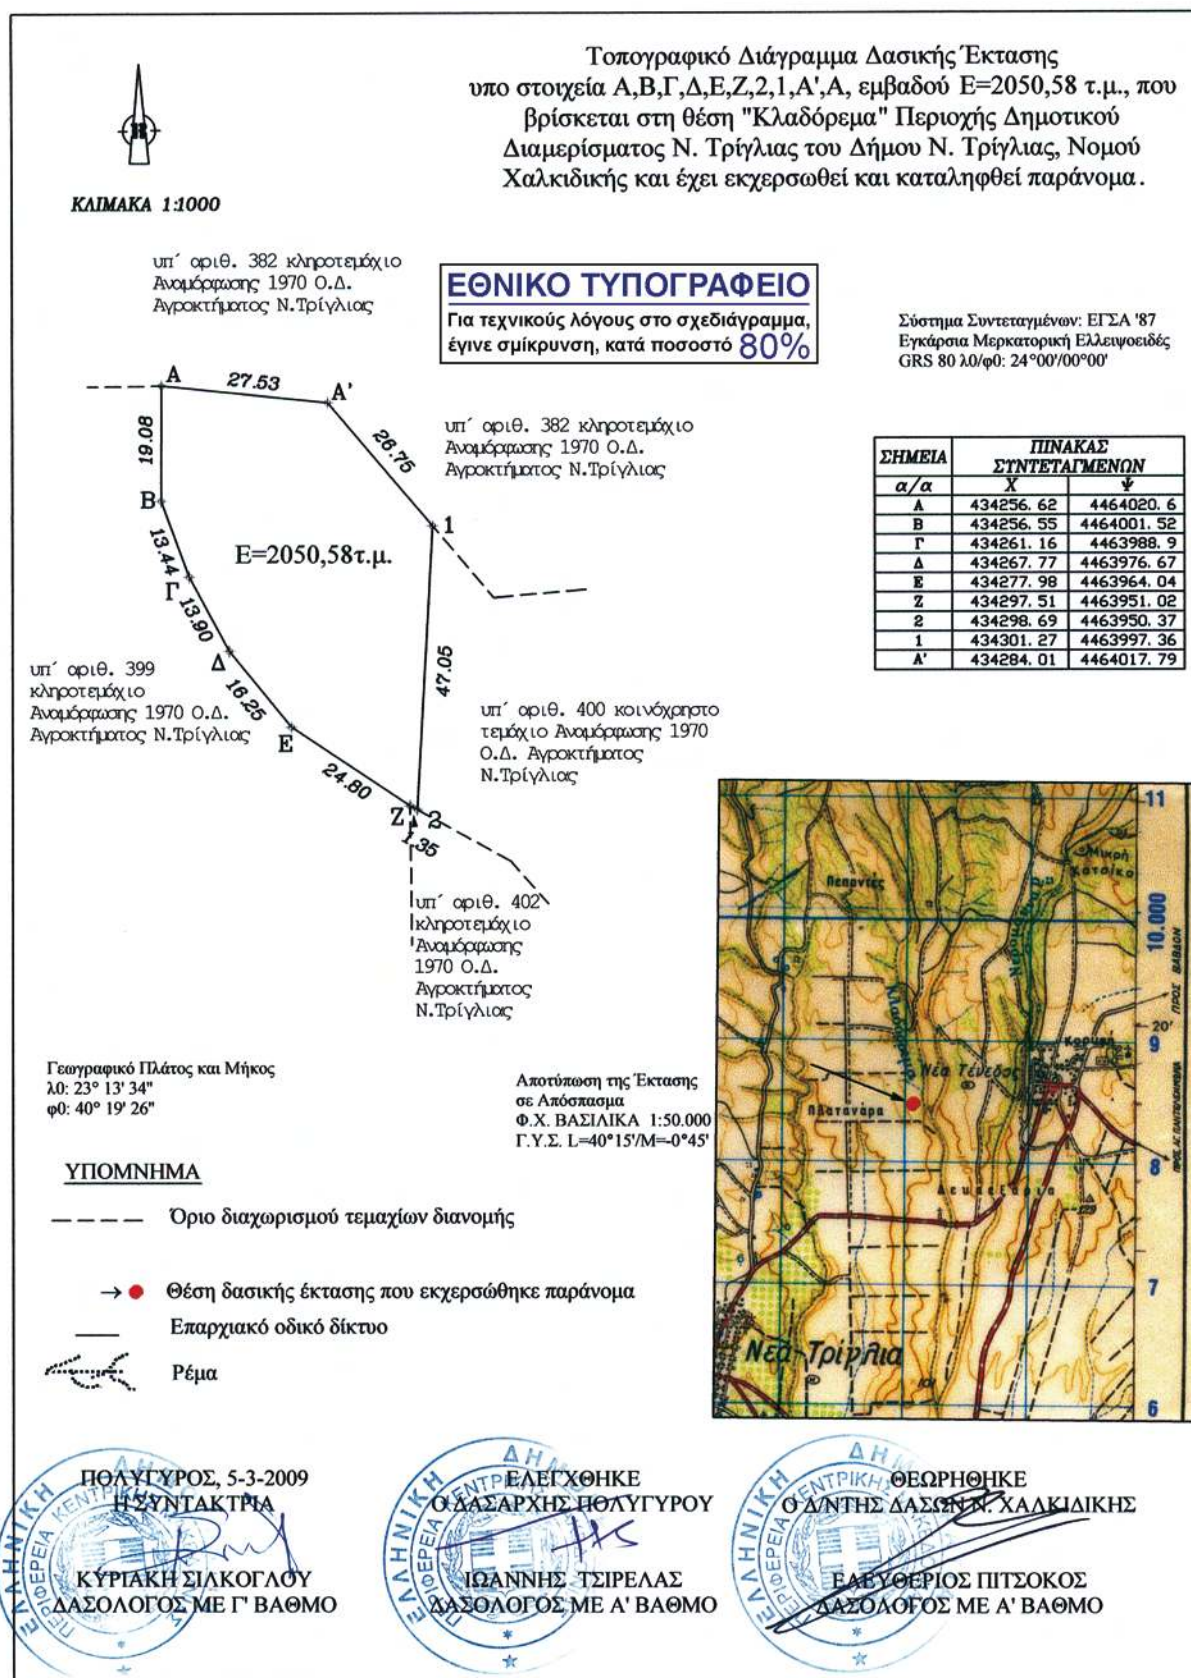

Αριθμ. 1365

(2)

Κήρυξη ως αναδασωτέας έκτασης εμβαδού Ε = 2.333,70 τ.μ., στη θέση «Βιό», Δημοτικού Διαμερίσματος Μεταγγιτσίου, του Δήμου Σιθωνίας.

Ο ΓΕΝΙΚΟΣ ΓΡΑΜΜΑΤΕΑΣ ΠΕΡΙΦΕΡΕΙΑΣ
ΚΕΝΤΡΙΚΗΣ ΜΑΚΕΔΟΝΙΑΣ

Έχοντας υπόψη:

1. Τις διατάξεις των άρθρων 117 παρ. 3 και 24 παρ. 1 του Συντάγματος της χώρας.

2. Τις Διατάξεις του ν. 998/1979 «Περί Προστασίας Δασών κ.λπ. και ειδικότερα

I. Του άρθρου 41 παρ. 1.

II. Του άρθρου 38.

3. Τις Διαταγές του Υπουργείου Γεωργίας

I. 160417/1180/8.7.1970.

II. 182447/3049/24.9.1980.

4. Την υπ' αριθμ. 1473/10.3.2009 Πρόταση του Δασαρχείου Πολυγύρου.

5. Τις Διατάξεις του άρθρου 1 παρ. 2 του ν. 2503/1997 «Μεταβίβαση αρμοδιοτήτων στο Γενικό Γραμματέα Περιφέρειας».

6. Την υπ' αριθμ. 8063/30.10.2008 απόφαση Γενικού Γραμματέα Περιφέρειας Κεντρικής Μακεδονίας «Κατα-

νομή αρμοδιοτήτων στους προϊσταμένους των Δασικών Υπηρεσιών».

7. Από την απόφαση αυτή δεν προκαλείται Δαπάνη σε βάρος του κρατικού Προϋπολογισμού, αποφασίζουμε:

Κηρύσσουμε ως αναδασωτέα έκταση, εμβαδού Ε= 2.333,70 τ.μ., στη θέση «Βιό», Δημοτικού Διαμερίσματος Μεταγγιτσίου, του Δήμου Σιθωνίας Ν. Χαλκιδικής, με σκοπό την προστασία και την αναδάσωση με φυσική αναγέννηση της έκτασης, που εκχερσώθηκε παράνομα.

Η έκταση με στοιχεία 1-2-3-4-5-6-7-1, εμβαδού Ε=2.333,70 τ.μ. συνορεύει:

Βόρεια: Με αγροτικό δρόμο.

Νότια: Με Δημόσια δασική έκταση.

Ανατολικά: Με Δημόσια δασική έκταση.

Δυτικά: Με Δημόσια δασική έκταση.

Όπως φαίνεται στο συνημμένο διάγραμμα που αποτελεί αναπόσπαστο μέρος της απόφασης αυτής.


Η απόφαση αυτή να δημοσιευθεί στην Εφημερίδα της Κυβερνήσεως.

Πολύγυρος, 16 Μαρτίου 2009

Με εντολή Γενικού Γραμματέα Περιφέρειας

Ο Διευθυντής Δασών

ΕΛΕΥΘΕΡΙΟΣ ΠΙΤΣΟΚΟΣ

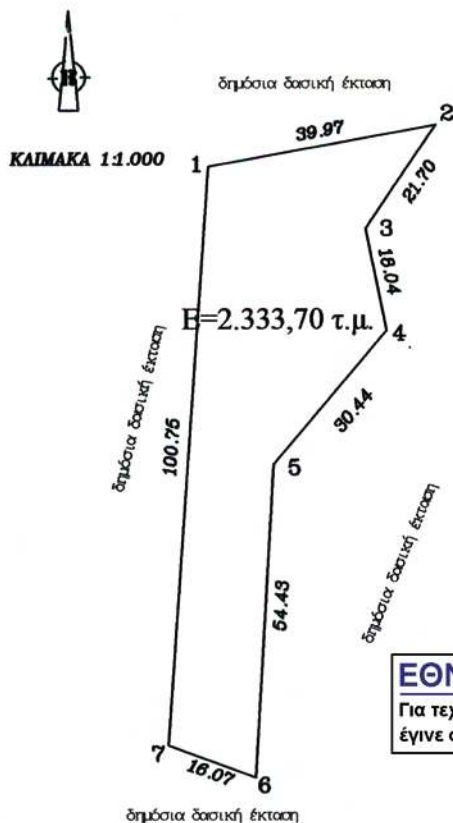

Τοπογραφικό Διάγραμμα δασικής Έκτασης υπό στοιχεία Ε:(1,2,3,4,5,6,7,1)=2.333,70 τ.μ. η οποία βρίσκεται στη θέση "Βιό" Περιοχής Δημοτικού Διαμερίσματος Μεταγγιτίσιου του Δήμου Σιθωνίας Νομού Χαλκιδικής και έχει εκχερσωθεί και καταληφθεί παράνομα από τον Κυπαρίσση Πέτρο

Σύστημα Συντεταγμένων: ΕΓΣΑ '87
Εγκάρσια Μερκατορική Ελλειψοειδής
GRS 80 λ0/φ0: 24°00'/00°00'

ΣΗΜΕΙΑ α/α	ΠΙΝΑΚΑΣ ΣΤΗΝΤΕΤΑΓΜΕΝΩΝ	
	Χ	Υ
1	473102.68	4462642.57
2	473141.99	4462649.78
3	473129.87	4462631.77
4	473133.48	4462614.1
5	473113.82	4462590.86
6	473110.54	4462536.52
7	473095.47	4462542.09
8	473137.41	4462611.15

ΕΘΝΙΚΟ ΤΥΠΟΓΡΑΦΕΙΟ
Για τεχνικούς λόγους στο σχεδιάγραμμα, έγινε σμίκρυνση, κατά ποσοστό **83%**


Αποτύπωση της Έκτασης σε Απόσπασμα
Φ.Χ. ΑΡΝΑΙΑ 1:50.000 Γ.Υ.Σ. L=40°15'/M=0°15'

Αποτύπωση της Έκτασης σε Απόσπασμα
Φ.Χ. ΑΡΝΑΙΑ 1:50.000 Γ.Υ.Σ. L=40°15'/M=0°15'

Αποτύπωση της Έκτασης σε Συστήματα φ/λ -
Ελλειψοειδής GRS 80 λ0/φ0: 24°00'/00°00'
Γεωγρ. Μήκος: 23° 41' 00"
Γεωγρ. Πλάτος: 40° 18' 49"

ΥΠΟΜΝΗΜΑ

- Θέση δασικής έκτασης που εκχερσώθηκε παράνομα
- Επαρχιακό οδικό δίκτυο
- Ρέμα

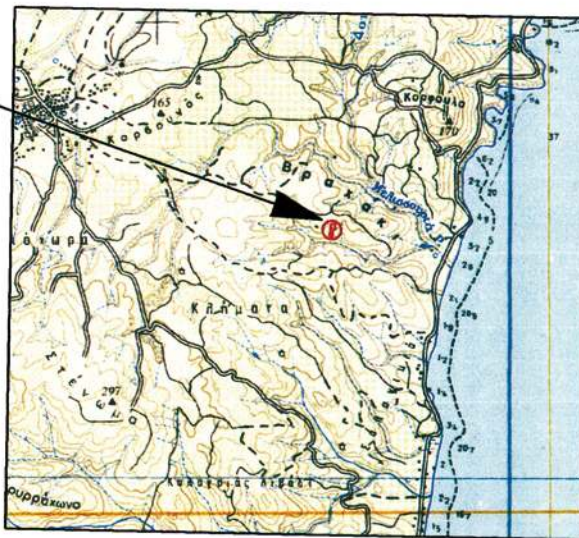

ΠΟΛΥΓΥΡΟΣ, 09-03-2009
Η ΣΥΝΤΑΚΤΗΣ

ΜΕΛΕΤΙΑΔΟΥ ΓΕΩΘΗΜΑΝΗ
ΔΑΣΟΛΟΓΟΣ ΜΕ Β' ΒΑΘΜΟ

ΕΛΕΓΧΘΗΚΕ
Ο ΔΑΣΑΡΧΗΣ ΠΟΛΥΓΥΡΟΥ

ΙΩΑΝΝΗΣ ΣΤΡΕΛΑΣ
ΔΑΣΟΛΟΓΟΣ ΜΕ Α' ΒΑΘΜΟ

ΘΕΩΡΗΘΗΚΕ

Ο ΔΗΤΗΣ ΔΑΣΩΝ Ν.ΧΑΛΚΙΔΙΚΗΣ

ΕΛΕΥΘΕΡΙΟΣ ΠΙΤΣΟΚΟΣ
ΔΑΣΟΛΟΓΟΣ ΜΕ Α' ΒΑΘΜΟ

Αριθμ. 995

(3)

Επικύρωση καθορισμού οριογραμμών του υδατορέματος Ασωπού στη θέση «Λάκκοι» ανατολικά της ιδιοκτησίας Ανδρέα Χρόνη στο Δήμο Σικωνίων του Νομού Κορινθίας.

Ο ΓΕΝΙΚΟΣ ΓΡΑΜΜΑΤΕΑΣ ΠΕΡΙΦΕΡΕΙΑΣ
ΠΕΛΟΠΟΝΝΗΣΟΥ

Έχοντας υπόψη:

1. Τις διατάξεις των άρθρων 5, 6 και 8 του ν. 3200/1955: «Περί Διοικητικής Αποκέντρωσης».

2. Τις διατάξεις του ν. 2853/16.7.1922 «Περί υδραυλικών εν γένει έργων και αστυνομεύσεως των Δημοσίων Υδάτων», όπως αυτές τροποποιήθηκαν με τις αντίστοιχες του ν.δ. 10/29.12.1923 και κωδικοποιήθηκαν από τις διατάξεις του π.δ. 18/21.3.1924 (ΦΕΚ 61Α).

3. Τα οριζόμενα στην υπ' αριθμ. 3046/304/3.2.1989 απόφαση του Αναπληρωτή Υπουργού Περιβάλλοντος, Χωροταξίας και Δημοσίων Έργων: «Κτιριοδομικός Κανονισμός» και ειδικότερα τις διατάξεις του άρθρου 6 αυτού σχετικά με τη δόμηση κοντά σε ρέματα, όπως ισχύει σήμερα.

4. Τις διατάξεις του ν. 3010/25.4.2002 (Α' 91): «Εναρμόνιση του ν. 1650/1986 με τις οδηγίες 97/11 ΕΕ και 96/61 ΕΕ» και ειδικότερα τις διατάξεις του άρθρου 5 αυτού: «Διαδικασία Οριοθέτησης και ρυθμίσεις θεμάτων για τα υδατορέματα».

5. Τις διατάξεις του ν. 2503/1997 (ΦΕΚ 107Α/30.5.1997): «Διοίκηση, Οργάνωση, Στελέχωση της Περιφέρειας, Ρυθμίσεις θεμάτων για την Τοπική Αυτοδιοίκηση και άλλες διατάξεις».

6. Τις οικίες διατάξεις του ν. 2508/1997 (ΦΕΚ 124Α/13.6.1997): «Βιώσιμη Οικιστική Ανάπτυξη των πόλεων και οικισμών της χώρας και άλλες διατάξεις».

7. Τις οικίες διατάξεις του ν. 2690/1999 (ΦΕΚ 45Α/1999): «Κύρωση Κώδικα Διοικητικής Διαδικασίας και άλλες διατάξεις».

8. Τα οριζόμενα στην υπ' αριθμ. 19664/20.12.2001 απόφαση του Γενικού Γραμματέα Περιφέρειας Πελοποννήσου.

9. Τα οριζόμενα στην υπ' αριθμ. 1592/14.2.2002 απόφαση του Γενικού Γραμματέα Περιφέρειας Πελοποννήσου.

10. Το από 10.5.2008 τοπογραφικό και υψομετρικό διάγραμμα (αρ. σχεδίου Α1 κλίμακας 1:200) καθορισμού των οριογραμμών του υδατορέματος Ασωπού στη θέση «Λάκκοι» ανατολικά της ιδιοκτησίας Ανδρέα Χρόνη στο Δήμο Σικωνίων του Νομού Κορινθίας, όπως συντάχθηκε από τον Σιαπκάρα Παντελή Πτυχιούχο Πολιτικό Μηχανικό Τ.Ε., ελέγχθηκε και θεωρήθηκε στις 23.2.2009 από τη Δ/νση Τεχνικών Υπηρεσιών της Νομαρχιακής Αυτοδιοίκησης Κορινθίας.

11. Την υπ' αριθμ. 4889/08/9.3.2009 απόφαση της Δ/νσης Τεχνικών Υπηρεσιών της Νομαρχιακής Αυτοδιοίκησης Κορινθίας με την οποία καθορίζονται οι οριογραμμές του υδατορέματος Ασωπού στη θέση «Λάκκοι» ανατολικά της ιδιοκτησίας Ανδρέα Χρόνη στο Δήμο Σικωνίων του Νομού Κορινθίας, σύμφωνα με το αμέσως πιο πάνω αναφερόμενο τοπογραφικό και υψομετρικό διάγραμμα, αποφασίζουμε:



Την επικύρωση των οριογραμμών του υδατορέματος Ασωπού στη θέση «Λάκκοι» ανατολικά της ιδιοκτησίας Ανδρέα Χρόνη στο Δήμο Σικωνίων του Νομού Κορινθίας, οριζομένων με τα σημεία 1 έως 9 (αριστερά) και 10 έως 19 (δεξιά) εκατέρωθεν της ροής αυτού, σύμφωνα με το από 10.5.2008 τοπογραφικό και υψομετρικό διάγραμμα (αρ. σχεδίου Α1 κλίμακας 1:200) το οποίο συντάχθηκε από τον Σιαπκάρα Παντελή, Πτυχιούχο Πολιτικό Μηχανικό Τ.Ε., ελέγχθηκε και θεωρήθηκε στις 23.2.2009 από τη Δ/νση Τεχνικών Υπηρεσιών της Νομαρχιακής Αυτοδιοίκησης Κορινθίας και αποτελεί αναπόσπαστο μέρος της παρούσας.


Η απόφαση αυτή μαζί με το συνημμένο Τοπογραφικό και Υψομετρικό διάγραμμα καθορισμού των οριογραμμών να δημοσιευθούν στην Εφημερίδα της Κυβερνήσεως.

Τρίπολη, 20 Μαρτίου 2009

Ο Γενικός Γραμματέας Περιφέρειας
ΝΙΚΟΛΑΟΣ Κ. ΑΓΓΕΛΟΠΟΥΛΟΣ

ΕΘΝΙΚΟ ΤΥΠΟΓΡΑΦΕΙΟ
Για τεχνικούς λόγους στο σχεδιάγραμμα,
έγινε σμίκρυνση, κατά ποσοστό **33%**

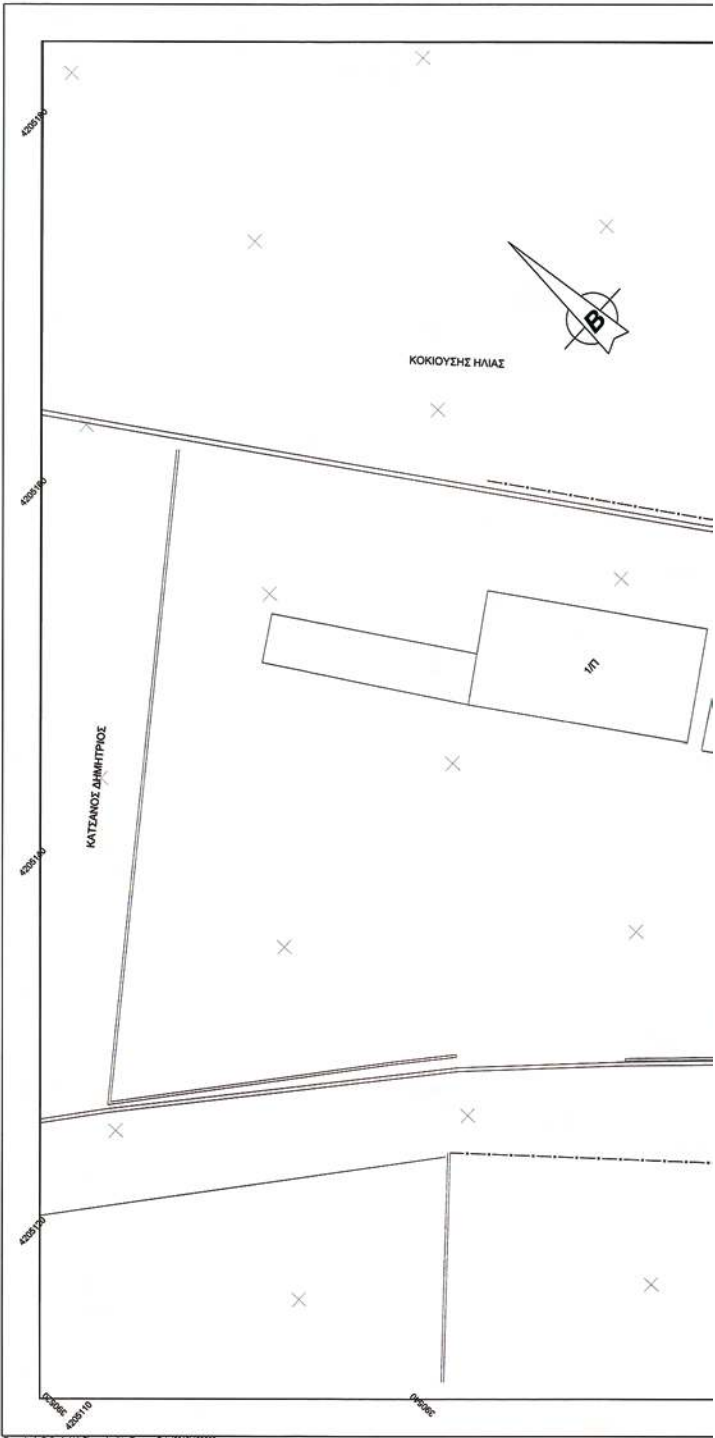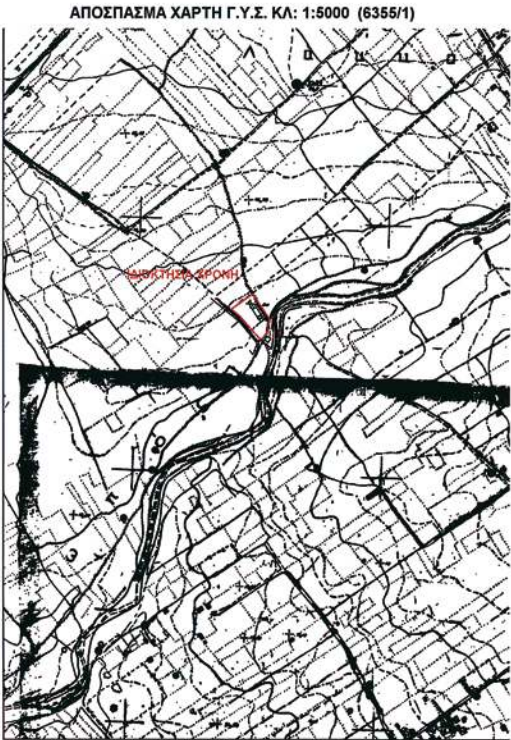

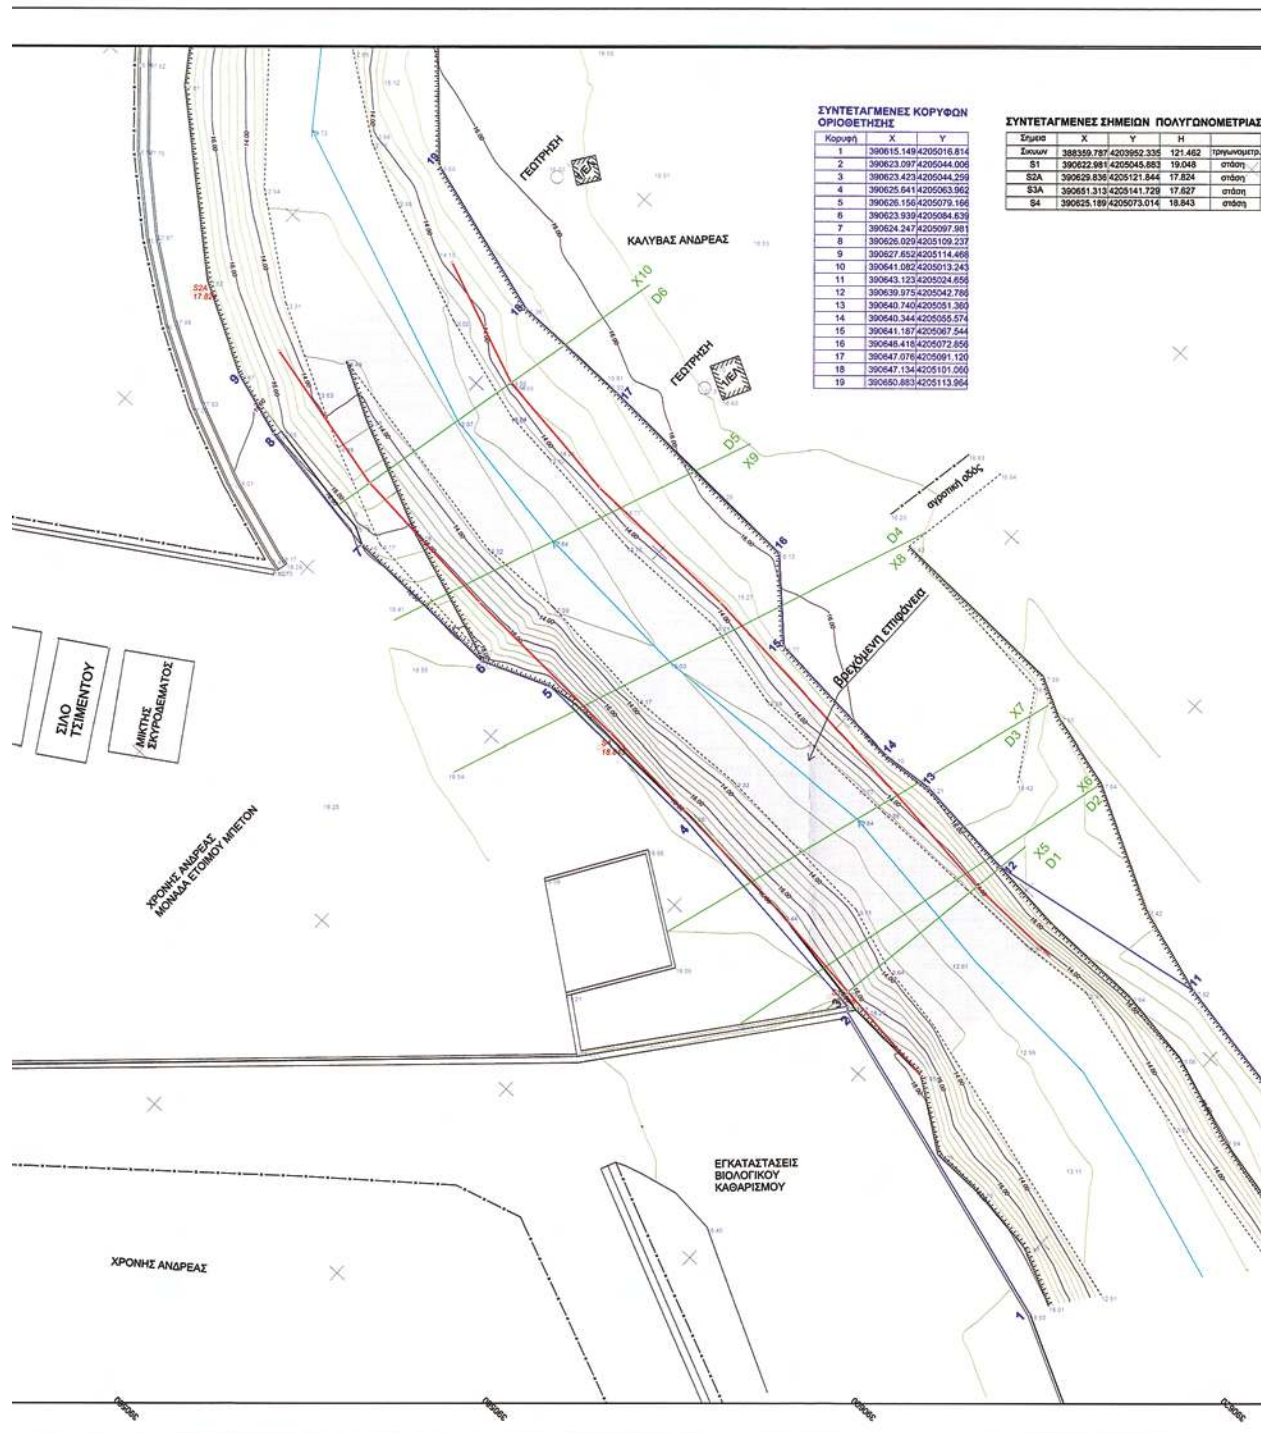


ΑΠΟΣΠΑΣΜΑ ΕΓΧΡΩΜΗΣ ΑΕΡΟΦΩΤΟΓΡΑΦΙΑΣ ΚΛ: 1: 5000



ΑΠΟΣΠΑΣΜΑΤΑ ΧΑΡΤΩΝ Γ.Υ.Σ. ΚΛ: 1:50000



ΥΠΟΝΗΜΑ

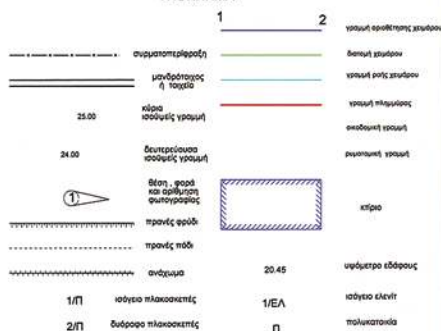

ΠΑΡΑΤΗΡΗΣΕΙΣ

ΠΑΡΑΤΗΡΗΣΕΙΣ
Ελληνικό Γεωδαιτικό Σύστημα Αναφοράς 1987 (Ε.Γ.Σ.Α. '87)
Ελλειψοειδές αναφοράς: GRS 80 (a = 6 378 137 m, 1/f = 298.25722210
Προβολή: ΕγκάρσιοΜετακατόνικΚεντρικό Μεσσηνίδας Λ = 24 00' 00" με K = 0.999671
Τετμημένη Κεντρικό Μεσσηνίδας: +500 000.00 m Γωνιακή Πλάτος Αναφοράς: 00 00' 00"
ΓΙΑ ΤΗΝΑΠΟΤΥΠΩΣΗ ΧΡΗΣΙΜΟΠΟΙΟΥΝΤΕΣ ΓΕΩΔΑΙΤΙΚΟΣ ΣΤΑΘΜΟΣ ΝΙΚΟΝ NPL-632
KAI GPS ΜΙΑΣ ΣΥΧΝΟΤΗΤΑΣ L1Promark2 ΤΗΣ THALHS Navigation.

Β. Γ. Βορρός Γεωγραφικός
 Β. Μ. Βορρός Μαθητικός
 Β. Τ. Βορρός Τετραγωνιστής
 Σύγκλιση Μεσημβρινών (g)
 Μαθητική Απόκλιση (A) :
 Αυξανόμενη κατά ανά έτος

Ο ΜΕΛΕΤΗΤΗΣ	ΑΠΟΘ. Δ.Ε. ΕΠΙΧΕΙΡΗΣ ΜΕΛΕΤΗΣ	
	ΕΛΕΓΧΟΣ ΜΕΛΕΤΗΣ	ΘΕΩΡΗΣ ΜΕΛΕΤΗΣ
	Ο ΕΠΙΒΛΕΠΩΝ	Ο ΑΝΤΙΣΤ. Δ.Τ.Υ.Κ.
ΗΜΕΡΑ 10-5-2008	ΚΟΡΙΝΘΟΣ: 13.7.2 / 2008	ΚΟΡΙΝΘΟΣ: 9.2 / 2008
 ΕΠΙΜΕΛΕΙΑ ΠΑΝΤΕΛΗΣ ΠΑΝΤΕΛΗΣ ΠΑΝΤΕΛΗΣ Ε.Ε.	 ΠΑΝΤΕΛΗΣ ΠΑΝΤΕΛΗΣ Ε.Ε.	 ΔΙΕΥΘΥΝΣΗ ΤΕΧΝΙΚΩΝ ΥΠΗΡΕΣΙΩΝ Ε.Ε.

Το παρόν συνοδεύει την
αριθ...335/09...απόφαση
Γεν. Γραμ. Περιφέρειας
Πελοποννήσου
Ο Γ.Π.Π.
Νίκος Α. Αγγελόπουλος

ΤΕΧΝΙΚΟ ΓΡΑΦΕΙΟ

ΣΙΑΠΚΑΡΑΣ Ι. ΠΑΝΤΕΛΗΣ & ΣΥΝΕΡΓΑΤΕΣ
ΑΡΑΤΟΥ 15 ΚΙΑΤΟ 2742-0-20770 E-MAIL: pansiapk@otenet.gr

ΚΥΡΙΟΣ ΕΡΓΟΥ	ΧΡΟΝΗΣ ΑΝΔΡΕΑΣ		
ΕΡΓΟ	ΠΡΟΤΑΣΗ ΜΕΛΕΤΗ ΟΡΙΟΘΕΤΗΣΗΣ ΤΜΗΜΑΤΟΣ ΚΟΙΤΗΣ ΤΟΥ ΑΣΦΟΤΟΥ ΠΟΤΑΜΟΥ ΑΝΑΤΟΛΙΚΗΣ ΙΔΙΟΚΤΗΣΙΑΣ ΧΡΟΝΗΣ ΑΝΔΡΕΑΣ ΣΤΟ ΔΗΜΟ ΣΙΚΥΔΙΩΝ ΣΤΗΝ ΘΕΣΗ "ΛΑΚΚΟΙ"		
ΤΙΤΛΟΣ ΣΧΕΔΙΟΥ			
ΚΛΙΜΑΚΑ	1 : 200	ΗΜΕΡΟΜΗΝΙΑ	10-5-2008
Ο ΜΗΧΑΝΙΚΟΣ	ΣΙΑΠΚΑΡΑΣ Γ. ΠΑΝΤΕΛΗΣ ΠΥΛΑΓΧΟΣ ΠΟΛΙΤΙΚΟΣ ΜΗΧΑΝΙΚΟΣ Α.Μ.Ε.Ε.Τ.Ε.Μ. 31119 ΑΡΑΓΟΥ 15 - ΚΑΛΥΣ ΤΗΛ. 252091044 ΔΔΜ: 065201962		ΑΡΙΘΜΟΣ ΣΧΕΔΙΟΥ

