



ΕΦΗΜΕΡΙΔΑ ΤΗΣ ΚΥΒΕΡΝΗΣΕΩΣ ΤΗΣ ΕΛΛΗΝΙΚΗΣ ΔΗΜΟΚΡΑΤΙΑΣ

2 Απριλίου 2018

ΤΕΥΧΟΣ ΤΕΤΑΡΤΟ

Αρ. Φύλλου 149

ΠΕΡΙΕΧΟΜΕΝΑ

ΑΠΟΦΑΣΕΙΣ

1. Κήρυξη ως αναδασωτέας έκτασης εμβαδού 696 τ.μ. στη θέση «Παναγιά Παλατιανή» εντός της Κ.Μ.1443 γαιών Κεφάλου, Δήμου και Νήσου Κω, Π.Ε. Κω.
2. Κήρυξη ως αναδασωτέας εκτάσεως 1,930 στρ. στη θέση «Μονή Παναγίας» του αγροκτήματος Λάκκας, του Δήμου Πέλλας, της Π.Ε. Πέλλας.
3. Κήρυξη έκτασης ως αναδασωτέας.

ΑΠΟΦΑΣΕΙΣ

Αριθμ. 16537

(1)

Κήρυξη ως αναδασωτέας έκτασης εμβαδού 696 τ.μ. στη θέση «Παναγιά Παλατιανή» εντός της Κ.Μ.1443 γαιών Κεφάλου, Δήμου και Νήσου Κω, Π.Ε. Κω.

Ο ΣΥΝΤΟΝΙΣΤΗΣ

ΑΠΟΚΕΝΤΡΩΜΕΝΗΣ ΔΙΟΙΚΗΣΗΣ ΑΙΓΑΙΟΥ

Έχοντας υπόψη:

1. Τις διατάξεις των άρθρων 24 παρ.1 και 117 παρ.3 του Συντάγματος.
2. Τις διατάξεις των άρθρων 37, 38 και 41 του ν.998/1979 «Περί προστασίας των δασών και των δασικών εν γένει εκτάσεων της Χώρας», όπως ισχύουν.
3. Τις διατάξεις του άρθρου 120 του ν.1892/1990.
4. Τις διατάξεις του άρθρου 1 παρ.15 του ν.3208/2003 «Περί προστασίας δασικών οικοσυστημάτων κ.τ.λ.».
5. Τις διατάξεις του ν.4280/2014 «Περιβαλλοντική αναβάθμιση κ.λπ. – Ρυθμίσεις δασικής νομοθεσίας κ.λπ.».
6. Τις εγκύκλιες διαταγές του Υπουργείου Γεωργίας: α) 160417/1180/8-7-1980 και β) 182447/3049/24-9-1980.

7. Τις διατάξεις του άρθρου 6 του ν.3200/1955 περί διοικητικής αποκέντρωσης, όπως τροποποιήθηκε και συμπληρώθηκε μεταγενέστερα με το ν.δ.532/1970.

8. Τις διατάξεις των άρθρων 6 και 280 του ν.3852/2010 «Νέα Αρχιτεκτονική της Αυτ/σης και της Αποκεντρωμένης Διοίκησης-Πρόγραμμα Καλλικράτης» και το π.δ.143/2010 «Οργανισμός της Αποκεντρωμένης Διοίκησης Αιγαίου».

9. Τις διατάξεις των άρθρων 28 και 28Α του ν.4325/2015 (ΦΕΚ Α' 47) «Εκδημοκρατισμός της Διοίκησης – Καταπολέμηση Γραφειοκρατίας κλπ», όπως το τελευταίο συμπληρώθηκε με το άρθρο 24 του ν.4368/2016 (ΦΕΚ Α' 21) «Μέτρα για την επιτάχυνση του κυβερνητικού έργου και άλλες διατάξεις».

10. Την αριθ. 34817/15-6-2017 (ΦΕΚ Β' 2131) απόφαση του Συντονιστή Αποκεντρωμένης Διοίκησης Αιγαίου περί μεταβίβασης αρμοδιοτήτων και παροχή εξουσιοδότησης υπογραφής πράξεων και εγγράφων «Με εντολή Συντονιστή» στον Προϊστάμενο της Γενικής Δ/νσης Δασών και Αγροτικών Υποθέσεων της Α.Δ.Αιγαίου κ.λπ.

11. Την αριθ. 80107/14-12-2017 (ΑΔΑ: 7ΤΟ8ΟΡ11-ΓΣΥ) απόφαση ορισμού της Άρτεμις Αλεξιάδου ως Αναπληρώτριας Προϊσταμένης της Γενικής Δ/νσης Δασών και Αγροτικών Υποθέσεων της Α.Δ.Αιγαίου.

12. Το αριθ. 881/11/28-2-2014 έγγραφο του Δασονομείου Κω.

13. Την με αριθ.13693/5-3-2018 έκθεση φωτοερμηνείας και πρόταση του δασολόγου Δημητρίου Λεφάκη.

14. Την αρ.πρωτ.15285/12 -3 - 2018 εισήγηση της Δ/νσης Δασών Δωδ/νήσου για κήρυξη της εν λόγω έκτασης ως αναδασωτέας, διότι καταστράφηκε από εκχέρσωση, αποφασίζουμε:

Κηρύσσουμε ως αναδασωτέο, με σκοπό την προστασία των εδαφών, του δασικού περιβάλλοντος και την αποκατάσταση της βλάστησης, με φυσική αναγέννηση ή τεχνητή αναδάσωση, για να αποκλεισθεί η χρήση του για κάθε άλλο σκοπό, το ιδιωτικό δάσος εμβαδού 696

τ.μ. που καταστράφηκε από εκχέρσωση το έτος 2011 και απεικονίζεται με στοιχεία (1, 2, 3, 4,..., 16, 17, 1) στο τοπογραφικό διάγραμμα, το οποίο θεωρήθηκε και συνοδεύει την παρούσα. Το ανωτέρω δάσος βρίσκεται στη θέση «Παναγιά Παλατιανή» εντός της ιδιωτικής Κ.Μ. 1443 γαιών Κεφάλου, Δήμου και Νήσου Κω, Π.Ε. Κω και έχει όρια ως εξής:

Ανατολικά: αναδασωτέα έκταση
Δυτικά: μη δασική έκταση - οδός
Βόρεια: δάσος
Νότια: δάσος.

Με την απόφαση αυτή δεν προκαλείται δαπάνη σε βάρος του κρατικού προϋπολογισμού.

Η απόφαση αυτή να δημοσιευθεί στην Εφημερίδα της Κυβερνήσεως.

Ρόδος, 16 Μαρτίου 2018

Με εντολή Συντονιστή
Αποκεντρωμένης Διοίκησης
Η Αναπληρώτρια Γενική Διευθύντρια
Δασών και Αγροτικών Υποθέσεων
ΑΡΤΕΜΙΣ ΑΛΕΞΙΑΔΟΥ

ΕΘΝΙΚΟ ΤΥΠΟΓΡΑΦΕΙΟ
Για τεχνικούς λόγους στο σχεδιάγραμμα,
από το ηλεκτρονικό αρχείο, έγινε
σμίκρυνση κατά ποσοστό **81%**


Ανήκει στην υπ' αριθμ. 16537/16-03-2018
Απόφαση Κήρυξης Αναδασωτέας Έκτασης
του Συντονιστή Αποκεντρωμένης Διοίκησης Αιγαίου

ΤΟΠΟΓΡΑΦΙΚΟ ΣΧΕΔΙΑΓΡΑΜΜΑ

Απόφασης Κήρυξης Αναδασωτέας ιδιωτικής έκτασης με στοιχεία (1, 2, 3, 4, 15, 16, 17, 1) εμβαδού 696 τμ στην θέση «Παναγιά Παλατιανή» που αποτελεί τμήμα της ΚΜ 1443 γαιών Κεφάλου Τ.Κ. Κεφάλου Δ.Ε. Ηρακλειδών Δήμου και Νήσου Κω Ν. Δωδεκανήσου η οποία αποτελούσε Δάσος του αρθ. 3 παρ. 1 του Ν.998/79 όπως ισχύει σήμερα και εκχερατώθηκε παράνομα δια διάνοιξης δρόμου κατά το έτος 2011

Τοπογραφική απεικόνιση της έκτασης

σε απόσταση κτηματολογικού χάρτη κλ. 1: 1.1500

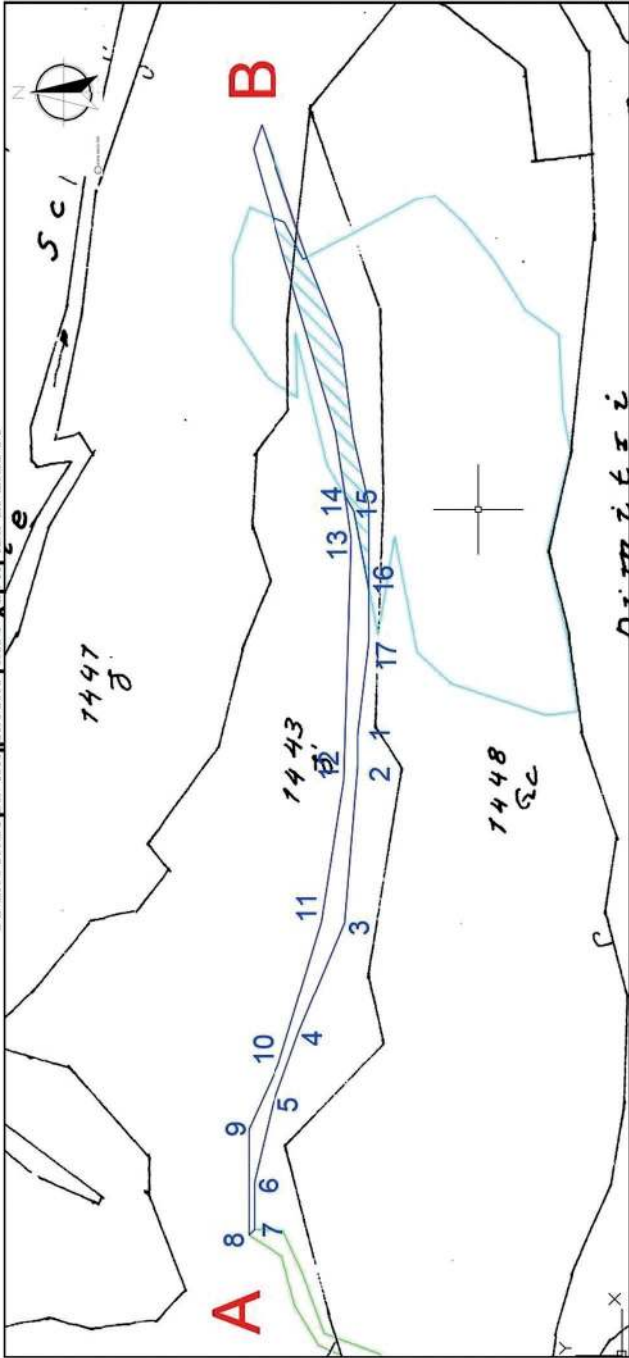

Πίνακας Συντεταγμένων της έκτασης	
ΣΜ	ΕΓΣΑ 87
1	764402.9480,4069182.6155
2	764394.8919,4069182.6155
3	764355.0123,4069185.9196
4	764326.9058,4069197.9588
5	764308.4358,4069204.3797
6	764288.3597,4069209.1954
7	764276.3141,4069209.1954
8	764275.0534,4069210.6604
9	764301.9815,4069210.6604
10	764318.5711,4069203.0127
11	764355.1129,4069191.9369
12	764391.3715,4069186.2149
13	764453.2334,4069184.2865
14	764464.0993,4069185.8639
15	764460.4410,4069183.7400
16	764440.5661,4069179.7639
17	764426.7294,4069179.7639

Κηρύσσεται αναδασωτέα ιδιωτική έκταση με στοιχεία (1, 2, 3, 4, 15, 16, 17, 1) εμβαδού 696 τμ στην θέση «Παναγιά Παλατιανή» που αποτελεί τμήμα της ΚΜ 1443 γαιών Κεφάλου Τ.Κ. Κεφάλου Δ.Ε. Ηρακλειδών Δήμου και Νήσου Κω Ν. Δωδεκανήσου η οποία αποτελούσε Δάσος του αρθ. 3 παρ. 1 του Ν.998/79 όπως ισχύει σήμερα και εκχερατώθηκε παράνομα δια διάνοιξης δρόμου συνολικού μήκους Α-Β 285 μ

ΘΕΩΡΗΘΗΚΕ	
Ρόδος 05-03-2018 Ο Συντάξας	Ρόδος 12-03-2018
Λεφάκης Δημήτριος Δασολόγος	Μπαλατσούκα Αικατερίνη Δασολόγος Msc
	Με εντολή Συντονιστή Η Αναπληρώτρια Γενική Δ/ντρια Δασών & Αγροτικών Υποθέσεων
	Άρτεμις Αλεξιάδου Δασολόγος

Αριθμ. 17723

(2)

Κήρυξη ως αναδασωτέας εκτάσεως 1,930 στρ στη θέση « Μονή Παναγίας» του αγροκτήματος Λάκκας, του Δήμου Πέλλας, της Π.Ε. Πέλλας.

Ο ΣΥΝΤΟΝΙΣΤΗΣ ΑΠΟΚΕΝΤΡΩΜΕΝΗΣ
ΔΙΟΙΚΗΣΗΣ ΜΑΚΕΔΟΝΙΑΣ-ΘΡΑΚΗΣ

Έχοντας υπόψη:

1) Την παρ.3 του άρθρου 117 του Συντάγματος της Χώρας.

2) Τις δ/ξεις του ν.998/1979 (ΦΕΚ 289/Α/1979) «Περί προστασίας δασών και δασικών εν γένει εκτάσεων» και ειδικότερα:

- του αρθ.41 παρ.1 και 3, όπως ισχύει,

- του αρθ.38 παρ. 1, όπως τροποποιήθηκε με την παρ. 1 του άρθρου 35 του ν. 4280/2014,

- του αρθ.70, παρ.3, όπως προστέθηκε με το αρθρ. 12, του ν.2040/1992 και αντικαταστάθηκε με το άρθρο1 § 15 του ν. 3208/2003.

3) Τις δ/γές του Υπ. Γεωργίας: α) 160417/1180/80, β) 182447/3049/1980 γ)154659/24-5-1982.

4) Την με αριθμ. 4/6-2-2015 (ΦΕΚ 24/τ.Α'/6-2-2015) Πράξη Υπουργικού Συμβουλίου.

5) Τις διατάξεις του άρθρου 26 παρ.2 του ν.4062/2012 «Διαχείριση και προστασία ακινήτων του Υπουργείου Αγροτικής Ανάπτυξης και Τροφίμων – Λοιπές ρυθμίσεις, μεταβατικές και καταργούμενες διατάξεις».

6) Τις διατάξεις των άρθρων 28 και 28α του ν.4325/2015 (Α'47) και την 14138/15-5-2017 (ΦΕΚ 250/τ.ΥΟΔΔ/26-5-2017) απόφαση του Υπουργείου Εσωτερικών περί

διορισμού Συντονιστή της Αποκεντρωμένης Διοίκησης Μακεδονίας -Θράκης.

7) Τη με αριθ. 17711/20-11-2017 πρόταση του Δασαρχείου Έδεσσας περί κήρυξης αναδασωτέας της αναφερόμενης στο θέμα έκτασης.

8) Το γεγονός ότι από την παρούσα απόφαση δεν προκύπτει δαπάνη εις βάρος του Δημοσίου, αποφασίζουμε:

Κηρύσσουμε ως αναδασωτέα, με σκοπό την αποκατάσταση της δασικής βλάστησης με φυσική αναδάσωση, τη δασική έκταση, εμβαδού 1,930 στρ., στην οποία στις 19-9-2017 εξερράγη πυρκαγιά . Η έκταση βρίσκεται στη θέση « Μονή Παναγίας » του αγροκτήματος Λάκκας, του Δήμου Πέλλας, της ΠΕ Πέλλας και απεικονίζεται στο συνημμένο τοπογραφικό διάγραμμα κλιμ. 1:750 ενώ η θέση του είναι σημειωμένη σε απόσπασμα φύλλου χάρτη ΓΥΣ «ΓΙΑΝΝΙΤΣΑ» κλιμ. 1:50.000, το οποίο συνοδεύει την απόφαση.

Το εμβαδόν της έκτασης προσδιορίζεται από τα στοιχεία 1, 2, 3, 4, 5, 6, ,7, 8, 1 και τα όρια είναι:

Βόρεια: Με δασική έκταση

Νότια: Με δασική έκταση

Ανατολικά: Με δασική έκταση

Δυτικά: Με δασική έκταση


οι συντεταγμένες των οποίων δίδονται στον συνημμένο πίνακα.

Η απόφαση αυτή να δημοσιευθεί στην Εφημερίδα της Κυβερνήσεως.

Θεσσαλονίκη, 1 Δεκεμβρίου 2017

Ο Συντονιστής Αποκεντρωμένης Διοίκησης

ΙΩΑΝΝΗΣ ΣΑΒΒΑΣ

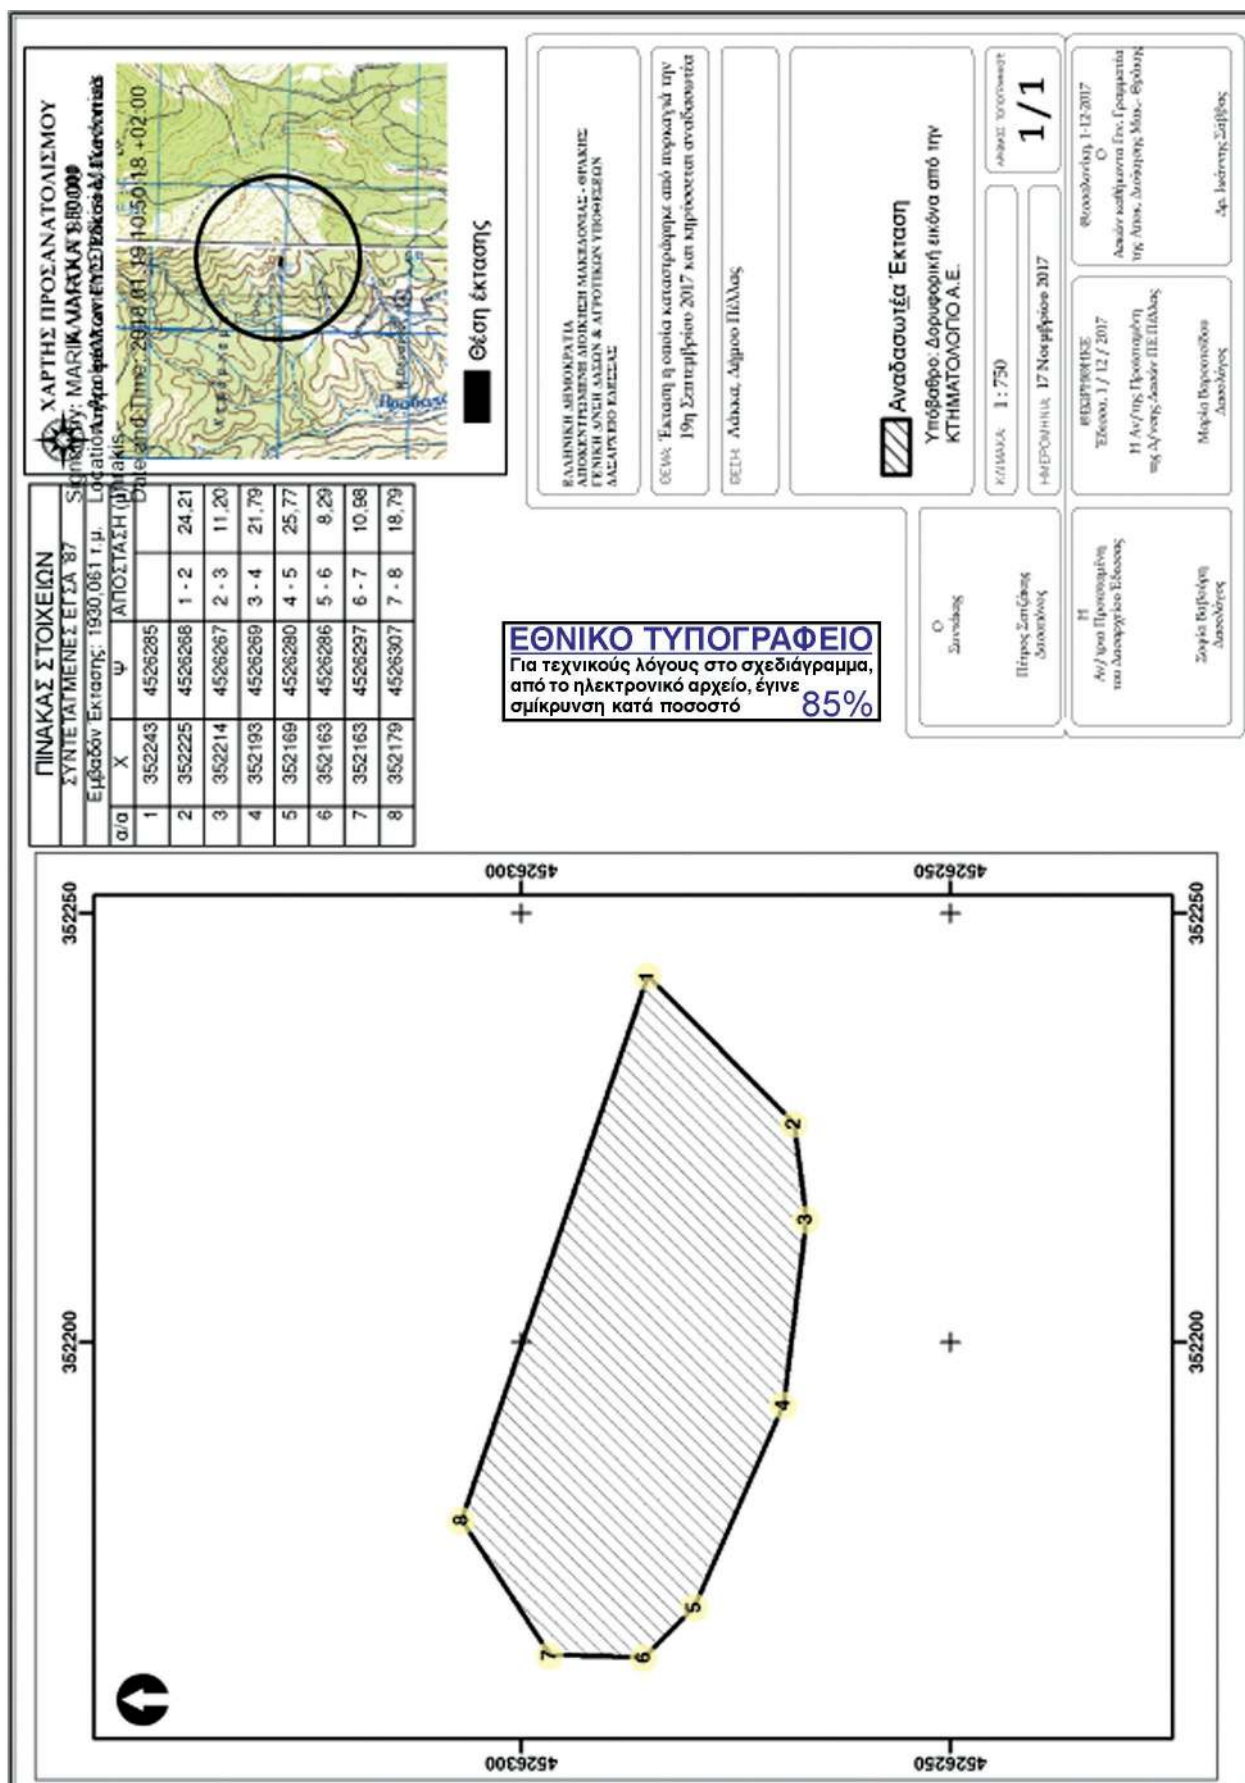

Αριθμ. 855

(3)

Κήρυξη έκτασης ως αναδασωτέας.**Ο ΣΥΝΤΟΝΙΣΤΗΣ ΑΠΟΚΕΝΤΡΩΜΕΝΗΣ
ΔΙΟΙΚΗΣΗΣ ΜΑΚΕΔΟΝΙΑΣ-ΘΡΑΚΗΣ**

Έχοντας υπόψη:

1. Τις διατάξεις των άρθρων 6 και 280 του ν. 3852/2010, (Α' 87) «Νέα Αρχιτεκτονική της Αυτοδιοίκησης και της Αποκεντρωμένης Διοίκησης - Πρόγραμμα Καλλικράτης», με τις οποίες συνίσταται ως ενιαία αποκεντρωμένη μονάδα διοίκησης του κράτους, η Αποκεντρωμένη Διοίκηση Μακεδονίας-Θράκης.

2. Το π.δ. 142/2010 (Α'235) «Οργανισμός της Αποκεντρωμένης Διοίκησης Μακεδονίας - Θράκης».

3. Τις διατάξεις των άρθρων 28 και 28Α του ν.4325/2015 (ΦΕΚ 47/τ.Α'/11-5-2015). Την αριθμ. 14138/15.5.2017 (ΦΕΚ 250/τ. ΥΟΔΔ/ 26.5.2017) απόφαση του Υπουργού Εσωτερικών περί διορισμού Συντονιστή της Αποκεντρωμένης Διοίκησης Μακεδονίας - Θράκης.

4. Την 35748/30.05.2017 (Β' 1971) απόφαση Γεν. Συντονιστή Αποκεντρωμένης Διοίκησης Μακεδονίας - Θράκης παροχή εξουσιοδότησης υπογραφής πράξεων και εγγράφων «Με εντολή Συντονιστή» στους προϊσταμένους των οργανικών μονάδων της Αποκεντρωμένης Διοίκησης Μακεδονίας - Θράκης.

5. Τις διατάξεις του ν. 998/1979 (Α' 298) «περί προστασίας δασών και δασικών εν γένει εκτάσεων της χώρας» και συγκεκριμένα: α) του άρθρου 38 παρ. 1, β) του άρθρου 41 παρ. 1.

6. Τις διατάξεις του ν. 3208/2003 (Α' 303) «Προστασία δασικών οικοσυστημάτων, κατάργηση δασολογίου, ρύθμιση εμπραγμάτων δικαιωμάτων επί δασών και δασικών εν γένει εκτάσεων και άλλες διατάξεις» και ειδικότερα το άρθρο 1 αυτού, όπως τροποποιήθηκε μεταγενέστερα με τον ν. 3818/2010 (Α' 18).

7. Τις διατάξεις του ν. 4280/2014 (Α' 159) «Περιβαλλοντική αναβάθμιση και ιδιωτική πολεοδόμηση- Βιώσιμη ανάπτυξη οικισμών Ρυθμίσεις δασικής νομοθεσίας και άλλες διατάξεις».

8. Τις διατάξεις του Υπουργείου Γεωργίας με τις α) 160417/1180/9.7.1980 απόφαση και β) 182447/3049/24.9.1980 αποφάσεις.

9. Την αριθμ. 818/24.1.2018 αναφορά του Δασαρχείου Ξάνθης με την οποία προτείνεται η κήρυξη ως αναδασωτέας λόγω πυρκαγιάς της αναφερόμενης στο θέμα έκτασης, αποφασίζουμε:

Κηρύσσουμε ως αναδασωτέα την έκταση εμβαδού 4.316,90 τ.μ., ευρισκόμενη στην περιοχή Τοξοτών, Δήμου Τοπίου, Ν. Ξάνθης, η εν λόγω έκταση πριν την πυρκαγιά εμφάνιζε μορφή δάσους σύμφωνα με την παρ. 1 του άρθρου 3 του ν. 998/1979 (Α' 298) όπως ισχύει σήμερα και απεικονίζεται στο συνημμένο τοπογραφικό διάγραμμα της παρούσας απόφασης κλίμακας 1:2000, το οποίο αποτελεί αναπόσπαστο μέρος της και έχει όρια:

Βόρεια: Δάσος.

Ανατολικά: Δάσος.

Νότια: Δάσος.

Δυτικά: Δάσος.

Σκοπός της κήρυξης της ανωτέρω εκτάσεως ως αναδασωτέας είναι η διατήρηση του χαρακτήρα της, ο αποκλεισμός διάθεσής της για άλλη χρήση και η αποκατάσταση με φυσική αναγέννηση της καταστραφείσας δασικής βλάστησης (πεύκα) μετά από πυρκαγιά.

Επιτρέπεται η υποβολή κατ' αυτής αίτηση ακύρωσης στο Τριμελές Διοικητικό Εφετείο μέσα σε προθεσμία εξήντα (60) ημερών, που αρχίζει από την επόμενη της δημοσίευσής της (άρθρο 46 π.δ. 18/1989).

Από την απόφαση αυτή δεν προκύπτει δαπάνη για τον κρατικό προϋπολογισμό.

Η απόφαση αυτή να δημοσιευθεί στην Εφημερίδα της Κυβερνήσεως.

Θεσσαλονίκη, 6 Ιανουαρίου 2018

Ο Συντονιστής Αποκεντρωμένης Διοίκησης

ΙΩΑΝΝΗΣ ΣΑΒΒΑΣ


ΑΝΗΚΕΙ ΣΤΗΝ ΥΠ' ΑΡΙΘ. 855/6-01-2018 ΑΠΟΦΑΣΗ ΚΗΡΥΞΗΣ ΑΝΑΔΑΣΩΤΕΑΣ ΕΚΤΑΣΗΣ

ΤΟΠΟΓΡΑΦΙΚΟ ΔΙΑΓΡΑΜΜΑ ΚΛΙΜΑΚΑ: 1:2.000

& ΧΑΡΤΗΣ ΠΡΟΣΑΝΑΤΟΛΙΣΜΟΥ ΚΛΙΜΑΚΑ: 50:000

ΠΕΡΙΟΧΗ: ΤΟΞΟΤΕΣ, Δ. ΤΟΠΕΙΡΟΥ, Π.Ε. ΞΑΝΘΗΣ / ΕΜΒΑΔΟΝ ΕΚΤΑΣΗΣ: 4.316,00 τ.μ.

ΣΤΟΙΧΕΙΑ ΚΟΡΥΦΩΝ: Α-Β-Γ-Δ-Α

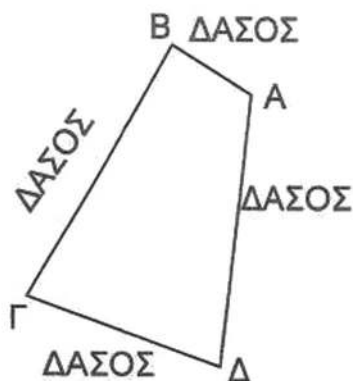

ΠΙΝΑΚΑΣ ΣΥΝΤΕΤΑΓΜΕΝΩΝ
ΠΡΟΒΟΛΙΚΟ ΣΥΣΤΗΜΑ ΕΓΣΑ'87

Α/Α	Χ	Ψ
Α	565834.00	4548222.00
Β	565808.00	4548238.00
Γ	565761.00	4548157.00
Δ	565824.00	4548134.00

ΕΘΝΙΚΟ ΤΥΠΟΓΡΑΦΕΙΟ

Για τεχνικούς λόγους στο σχεδιάγραμμα,
από το ηλεκτρονικό αρχείο, έγινε
σμίκρυνση κατά ποσοστό **81%**



ΞΑΝΘΗ 24-01-2018
Ο ΣΥΝΤΑΚΤΗΣ

ΞΑΝΘΗ 24-01-2018
Ο ΔΑΣΑΡΧΗΣ

Ο ΑΝΑΠΛ. ΠΡΟΪΣΤΑΜΕΝΟΣ
Δ/ΝΣΗΣ ΔΑΣΩΝ ΞΑΝΘΗΣ

Ο ΓΕΝ. Δ/ΝΤΗΣ ΔΑΣΩΝ &
ΑΓΡΟΤΙΚΩΝ ΥΠΟΘΕΣΕΩΝ

Ο ΣΥΝΤΟΝΙΣΤΗΣ
Α.Δ.Μ.Θ.

ΜΟΥΡΟΣ ΕΥΑΓΓΕΛΟΣ
ΓΕΩΤΕΧΝΙΚΟΣ-
ΔΑΣΟΛΟΓΟΣ ΜΕ Α'
ΒΑΘΜΟ

ΜΗΛΙΟΣ ΧΡΗΣΤΟΣ
ΓΕΩΤΕΧΝΙΚΟΣ-
ΔΑΣΟΛΟΓΟΣ ΜΕ Α'
ΒΑΘΜΟ

ΜΟΥΧΤΑΡΙΔΗΣ ΠΑΝΑΓΙΩΤΗΣ
ΓΕΩΤΕΧΝΙΚΟΣ-ΔΑΣΟΛΟΓΟΣ
ΜΕ Α' ΒΑΘΜΟ

Δρ. ΝΙΚΗΤΑΣ ΦΡΑΓΚΙΣΚΑΚΗΣ

Δρ ΣΑΒΒΑΣ ΙΩΑΝΝΗΣ

ΑΚΡΙΒΕΣ ΑΝΤΙΓΡΑΦΟ



ΕΘΝΙΚΟ ΤΥΠΟΓΡΑΦΕΙΟ

Το Εθνικό Τυπογραφείο αποτελεί δημόσια υπηρεσία υπαγόμενη στο Υπουργείο Διοικητικής Ανασυγκρότησης και έχει την ευθύνη τόσο για τη σύνταξη, διαχείριση, εκτύπωση και κυκλοφορία των Φύλλων της Εφημερίδας της Κυβερνήσεως (ΦΕΚ), όσο και για την κάλυψη των εκτυπωτικών αναγκών του δημοσίου (ν. 3469/2006, ΦΕΚ Α' 131).

1. ΦΥΛΛΟ ΤΗΣ ΕΦΗΜΕΡΙΔΑΣ ΤΗΣ ΚΥΒΕΡΝΗΣΕΩΣ (ΦΕΚ)

- Τα **ΦΕΚ σε ηλεκτρονική μορφή** διατίθενται δωρεάν στο **www.et.gr**, την επίσημη ιστοσελίδα του Εθνικού Τυπογραφείου. Όσα ΦΕΚ δεν έχουν ψηφιοποιηθεί και καταχωριστεί στην ανωτέρω ιστοσελίδα αποστέλλονται επίσης δωρεάν με την υποβολή αίτησης, για την οποία αρκεί η συμπλήρωση των αναγκαίων στοιχείων σε ειδική φόρμα.

- Τα **ΦΕΚ σε έντυπη μορφή** διατίθενται σε μεμονωμένα φύλλα είτε απευθείας από το Τμήμα Πωλήσεων, είτε ταχυδρομικά με την αποστολή αιτήματος παραγγελίας μέσω των ΚΕΠ, είτε με ετήσια συνδρομή μέσω του Τμήματος Συνδρομητών. Το κόστος ενός ασπρόμαυρου ΦΕΚ από 1 έως 16 σελίδες είναι 1,00 €, αλλά για κάθε επιπλέον οκτασέλιδο (ή μέρος αυτού) προσαυξάνεται κατά 0,20 €. Το κόστος ενός έγχρωμου ΦΕΚ από 1 έως 16 σελίδες είναι 1,50 €, αλλά για κάθε επιπλέον οκτασέλιδο (ή μέρος αυτού) προσαυξάνεται κατά 0,30 €. Το τεύχος Α.Σ.Ε.Π. διατίθεται δωρεάν.

• Τρόποι αποστολής κειμένων προς δημοσίευση:

Α. Τα κείμενα προς δημοσίευση στο ΦΕΚ, από τις υπηρεσίες και τους φορείς του δημοσίου, αποστέλλονται ηλεκτρονικά στη διεύθυνση **webmaster.et@et.gr** με χρήση προηγμένης ψηφιακής υπογραφής και χρονοσήμανσης.

Β. Κατ' εξαίρεση, όσοι πολίτες δεν διαθέτουν προηγμένη ψηφιακή υπογραφή μπορούν είτε να αποστέλλουν ταχυδρομικά, είτε να καταθέτουν με εκπρόσωπό τους κείμενα προς δημοσίευση εκτυπωμένα σε χαρτί στο Τμήμα Παραλαβής Δημοσιευτέας Ύλης.

- Πληροφορίες, σχετικά με την αποστολή/κατάθεση εγγράφων προς δημοσίευση, με την πώληση των τευχών και με τους ισχύοντες τιμοκαταλόγους για όλες τις υπηρεσίες μας, περιλαμβάνονται στην ιστοσελίδα μας. Η ενδεδειγμένη διαδρομή είναι: www.et.gr/ Φ.Ε.Κ./ Δημοσίευση Κειμένων ή Τεύχη ή Διάθεση ΦΕΚ ή Πώληση ή Συνδρομητές. Επίσης μέσω της ιστοσελίδας μας δίδονται πληροφορίες σχετικά με την πορεία δημοσίευσης των εγγράφων, με βάση τον Κωδικό Αριθμό Δημοσιεύματος (ΚΑΔ). Πρόκειται για τον αριθμό που εκδίδει το Εθνικό Τυπογραφείο για όλα τα κείμενα που πληρούν τις προϋποθέσεις δημοσίευσης.**

2. ΕΚΤΥΠΩΤΙΚΕΣ ΑΝΑΓΚΕΣ ΤΟΥ ΔΗΜΟΣΙΟΥ

Το Εθνικό Τυπογραφείο ανταποκρινόμενο σε αιτήματα υπηρεσιών και φορέων του δημοσίου αναλαμβάνει να σχεδιάσει και να εκτυπώσει κάρτες, βιβλία, αφίσες, μπλοκ, μηχανογραφικά έντυπα, φακέλους για κάθε χρήση, κ.ά. Επίσης σχεδιάζει και κατασκευάζει σφραγίδες.

ΕΠΙΚΟΙΝΩΝΙΑ ΜΕ ΤΟ ΕΘΝΙΚΟ ΤΥΠΟΓΡΑΦΕΙΟ

Ταχυδρομική Διεύθυνση: Καποδιστρίου 34, τ.κ. 10432, Αθήνα

ΤΗΛΕΦΩΝΙΚΟ ΚΕΝΤΡΟ: 210 5279000 - fax: 210 5279054

ΤΜΗΜΑΤΑ ΕΞΥΠΗΡΕΤΗΣΗΣ ΚΟΙΝΟΥ

Πωλήσεων: (Ισόγειο, τηλ. 210 5279178 - 180)

Συνδρομητών: (Ημιόροφος, τηλ. 210 5279136)

Πληροφοριών: (Ισόγειο, Γρ. 3 και τηλεφ. κέντρο 210 5279000)

Παραλαβής Δημ. Ύλης: (Ισόγειο, τηλ. 210 5279167, 210 5279139)

Ωράριο για το κοινό: Δευτέρα ως Παρασκευή: 8:00 - 13:30

Ιστοσελίδα: **www.et.gr**

Πληροφορίες σχετικά με την λειτουργία της ιστοσελίδας: **helpdesk.et@et.gr**

Αποστολή ψηφιακά υπογεγραμμένων εγγράφων προς δημοσίευση στο ΦΕΚ: **webmaster.et@et.gr**

Πληροφορίες για γενικό πρωτόκολλο και αλληλογραφία: **grammateia@et.gr**



* 0 4 0 0 1 4 9 0 2 0 4 1 8 0 0 0 8 *