



ΕΦΗΜΕΡΙΔΑ ΤΗΣ ΚΥΒΕΡΝΗΣΕΩΣ ΤΗΣ ΕΛΛΗΝΙΚΗΣ ΔΗΜΟΚΡΑΤΙΑΣ

6 Μαρτίου 2023

ΤΕΥΧΟΣ ΤΕΤΑΡΤΟ

Αρ. Φύλλου 149

ΔΙΑΤΑΓΜΑΤΑ

Τροποποίηση του εγκεκριμένου ρυμοτομικού σχεδίου του Δήμου Ηρακλείου Αττικής για την ανάπλαση και διαπλάτυνση της Λεωφόρου Ηρακλείου.

**Η ΠΡΟΕΔΡΟΣ
ΤΗΣ ΕΛΛΗΝΙΚΗΣ ΔΗΜΟΚΡΑΤΙΑΣ**

Έχοντας υπόψη:

1. Τις διατάξεις:

α) των άρθρων 152 παρ. 1, 2, 6 και 154 του Κώδικα Βασικής Πολεοδομικής Νομοθεσίας (Δ' 580/27.7.1999),
β) του άρθρου 31 παρ. 1 του ν. 4067/2012 «Νέος Οικοδομικός Κανονισμός» (Α' 79), όπως αντικαταστάθηκε με το άρθρο 62 παρ. 2 του ν. 4280/2014 (Α' 159),

γ) του άρθρου 29 παρ. 4 του ν. 2831/2000 «Τροποποίηση των διατάξεων του ν. 1577/1985 "Γενικός Οικοδομικός Κανονισμός" και άλλες πολεοδομικές διατάξεις» (Α' 140), όπως αντικαταστάθηκε με το άρθρο 3 παρ. 1 του ν. 4315/2014 (Α' 269).

2. Την 2/7.1.2021 κοινή απόφαση του Πρωθυπουργού και του Υπουργού Περιβάλλοντος και Ενέργειας «Ανάθεση αρμοδιοτήτων στον Υφυπουργό Περιβάλλοντος και Ενέργειας, Νικόλαο Ταγαρά» (Β' 45).

3. Την 21602/4262/9.7.1997 απόφαση των Υπουργών Περιβάλλοντος, Χωροταξίας και Δημοσίων Έργων και Γεωργίας «Έγκριση Γενικού Πολεοδομικού Σχεδίου (Γ.Π.Σ.) του Δήμου Ηρακλείου (Ν. Αττικής)» (Δ' 701).

4. Τις 270/2017 και 97/2021 γνωμοδοτήσεις του Δημοτικού Συμβουλίου του Δήμου Ηρακλείου Αττικής.

5. Τις 3/συν.1η/26.1.2021, 1/συν.5η/14.10.2021 και 7/συν.6η/14.12.2021 γνωμοδοτήσεις του Συμβουλίου Πολεοδομικών Θεμάτων και Αμφισβητήσεων Α' της Περιφερειακής Ενότητας Βορείου Τομέα Αθηνών.

6. Το άρθρο 90 του Κώδικα Νομοθεσίας για την Κυβέρνηση και τα κυβερνητικά όργανα (π.δ. 63/2005, Α' 98), το οποίο διατηρήθηκε σε ισχύ με την περ. 22 του άρθρου 119 του ν. 4622/2019 (Α' 133), και το γεγονός ότι οι διατάξεις του παρόντος προκαλούν δαπάνη για την αποζημίωση των θιγόμενων ιδιοκτησιών, οι υπόχρεοι για την καταβολή της οποίας και οι δικαιούχοι αυτής θα προσδιορισθούν με τη σύνταξη και κύρωση πράξης αναλογισμού σύμφωνα με τα άρθρα 276 και επόμενα του Κώδικα Βασικής Πολεοδομικής Νομοθεσίας.

7. Την 179/2022 γνωμοδότηση του Συμβουλίου της Επικρατείας.

Με πρόταση του Υφυπουργού Περιβάλλοντος και Ενέργειας, αποφασίζουμε:

Άρθρο 1

Εγκρίνεται η τροποποίηση του εγκεκριμένου ρυμοτομικού σχεδίου του Δήμου Ηρακλείου Αττικής για την ανάπλαση και διαπλάτυνση της Λεωφόρου Ηρακλείου με συνολικό πλάτος δεκαπέντε (15) μέτρων, με τροποποίηση των ρυμοτομικών γραμμών των οικοδομικών τετραγώνων (Ο.Τ.) που εφάπτονται σε αυτήν και ειδικότερα

α) από την οδό Ιφιγένειας μέχρι την οδό Κωνσταντινουπόλεως, ήτοι των Ο.Τ. 161, 163, 164, 165, 188, 189, 190, 191, 192, 215, 349, 355, 356, 361, 362, 1Α, 1, 8, 10Α, 10, 11, 11Α, 348, 347, 344, 343Α, 343, 340 και

β) από την οδό Βορείου Ηπείρου μέχρι την οδό Πίνδου, ήτοι των Ο.Τ. 240Ε, 240, 240Α, 240Β1, 240Β, 235Α, 236Α, 239, όπως αποτυπώνεται στα εννέα (9) σχετικά πρωτότυπα διαγράμματα σε κλίμακα 1:500, που θεωρήθηκαν από τον Προϊστάμενο της Διεύθυνσης Τοπογραφικών Εφαρμογών του Υπουργείου Περιβάλλοντος και Ενέργειας με την 135281/2022 πράξη του και των οποίων αντίτυπα δημοσιεύονται σε φωτοσμίκρυνση με το παρόν διάταγμα.

Άρθρο 2

Στο πρόσωπο των οικοπέδων, οικοδομημένων ή μη, της περιοχής της οποίας τροποποιείται το σχέδιο με το άρθρο 1 του παρόντος, καταργείται το προκήπιο πλάτους τριών (3), τεσσάρων (4) και έξι (6) μέτρων και επιβάλλεται νέο, μεταβλητού πλάτους, όπως εμφανίζεται στα σχετικά διαγράμματα.

Άρθρο 3

Η ισχύς του παρόντος διατάγματος αρχίζει από τη δημοσίευσή του στην Εφημερίδα της Κυβερνήσεως.

Στον Υπουργό Περιβάλλοντος και Ενέργειας αναθέτουμε τη δημοσίευση και εκτέλεση του παρόντος διατάγματος.

Αθήνα, 22 Φεβρουαρίου 2023

Η Πρόεδρος της Δημοκρατίας

ΚΑΤΕΡΙΝΑ ΣΑΚΕΛΛΑΡΟΠΟΥΛΟΥ

Ο Υφυπουργός Περιβάλλοντος και Ενέργειας

ΝΙΚΟΛΑΟΣ ΤΑΓΑΡΑΣ



ΥΠΟΜΝΗΜΑ ΣΥΜΒΟΛΩΝ

● S1	Πολυγωνομετρικό Σημείο	—	Διαφημιστική Πινακίδα
△ T2 265.86	Τριγωνομετρικό Σημείο	■	Σχάρα
⌋	Κολόνα ΔΕΗ	⌋	Φοίνικας
⌋	Κολόνα ΟΤΕ	⌋	Ελιά
⌋	Κολόνα Φωτιστική Διπλή	⌋	Δέντρο
⌋	Κολόνα Φωτιστική Ορθή	⌋	Ισόγειο Πλακοσκεπές
⌋	Σήμα	⌋	Διώροφο Πλακοσκεπές
⌋	Πινακίδα	⌋	Ελενίτ
⌋	Φωτεινός Σηματοδότης	⌋	Λαμαρίνα
●	Πυροσβεστικός Κρουνός	⌋	Ισόγειο Κεραμοσκεπές
○	Χώρος στάθμευσης	⌋	Υπόστεγο-Βεράντα
○	Φρεάτιο	⌋	Ασφαλτόδρομος
⌋	Φρεάτιο Φωτεινού Σηματοδότη	⌋	Μανδρότοιχος
□	Φρεάτιο	⌋	Συρματοπλέγμα
⌋	Καρτοτηλέφωνο	⌋	Κικιλιδωμα

ΥΠΟΜΝΗΜΑ ΓΡΑΜΜΩΝ

—	Υφιστάμενη Οικοδομική Γραμμή
—	Υφιστάμενη Ρυμοτομική Γραμμή
—	Υφιστάμενη Οικοδομική - Ρυμοτομική Γραμμή
—	Καταργούμενη Ρυμοτομική Γραμμή
—	Προτεινόμενη Ρυμοτομική Γραμμή
—	Παλιό ρέμα όπως φαίνεται στις πινακίδες του ρυμοτομικού σχεδίου το οποίο δεν υφίσταται σήμερα.

ΠΑΡΑΤΗΡΗΣΗ

Οι Ρυμοτομικές και Οικοδομικές Γραμμές ορίσθηκαν σύμφωνα με :

- το Φ.Ε.Κ 253Α/31-8-1933
- το Φ.Ε.Κ 353Α/07-10-1931
- την τροποποίηση ΦΕΚ 155Α/1957
- την τροποποίηση ΦΕΚ 112Α/1955
- την τροποποίηση ΦΕΚ 106Δ/1960

ΟΡΟΙ ΔΟΜΗΣΗΣ


ΗΡΑΚΛΕΙΟ ΤΟΜΕΑΣ 1.ΙΙΙ, 27.ΙΙΙ, 8.ΙΙΙ


Δ/γμα 16/4/53 Φ.Ε.Κ. 105Α/27-4-53


Δ/γμα 29/7/78 Φ.Ε.Κ. 389Δ/78

1. Ελάχιστα όρια αρτιότητας
 - α. κατά κανόνα E=400 τ.μ. Π=15μ
 - β. κατά παρέκκλιση για προϋφιστάμενα 9-6-1973 E=400 τ.μ. και Π=13μ
 - γ. κατά παρέκκλιση για προϋφιστάμενα 27-4-53 E=250 τ.μ. και Π=12μ
2. Συντελεστής δόμησης : 1.20 (ένα και 20%)
3. Σύστημα - κάλυψη : Πανταχόθεν ελεύθερο - 40%
4. Ύψος σύμφωνα με ΝΟΚ
5. Ζώνη Γκαράζ ΠΔ 111/04
6. Χρήσεις γης με την υπ' αριθμ. 21602/4262/9-7-1997 (Φ.Ε.Κ. 701Δ/8-8-1997) Απόφαση έγκρισης Γ.Π.Σ. του Δήμου Ηρακλείου σε συνδυασμό με το Φ.Ε.Κ. 819Δ/11-11-91.
7. Έγκριση Αρχαιολογίας : Έλεγχος εκσκαφών 50μ εκατέρωθεν του άξονα του Αδριανείου Υδραγωγείου

Ελληνικό Γεωδαιτικό Σύστημα Αναφοράς 1987 (Ε.Γ.Σ.Α. '87)
 Ελλειψοειδές αναφοράς GRS 80 (α = 6 378 137 m, 1/f = 298.257222101)
 Προβολή : Εγκάρσια Μερκατορική
 Κεντρικός Μεσημβρινός λφ = 24° 00' 00" με Κφ = 0.999600
 Τετμημένη Κεντρικού Μεσημβρινού : +500
 Γεωγραφικό Πλάτος Αναφοράς : 0° 00' 00"

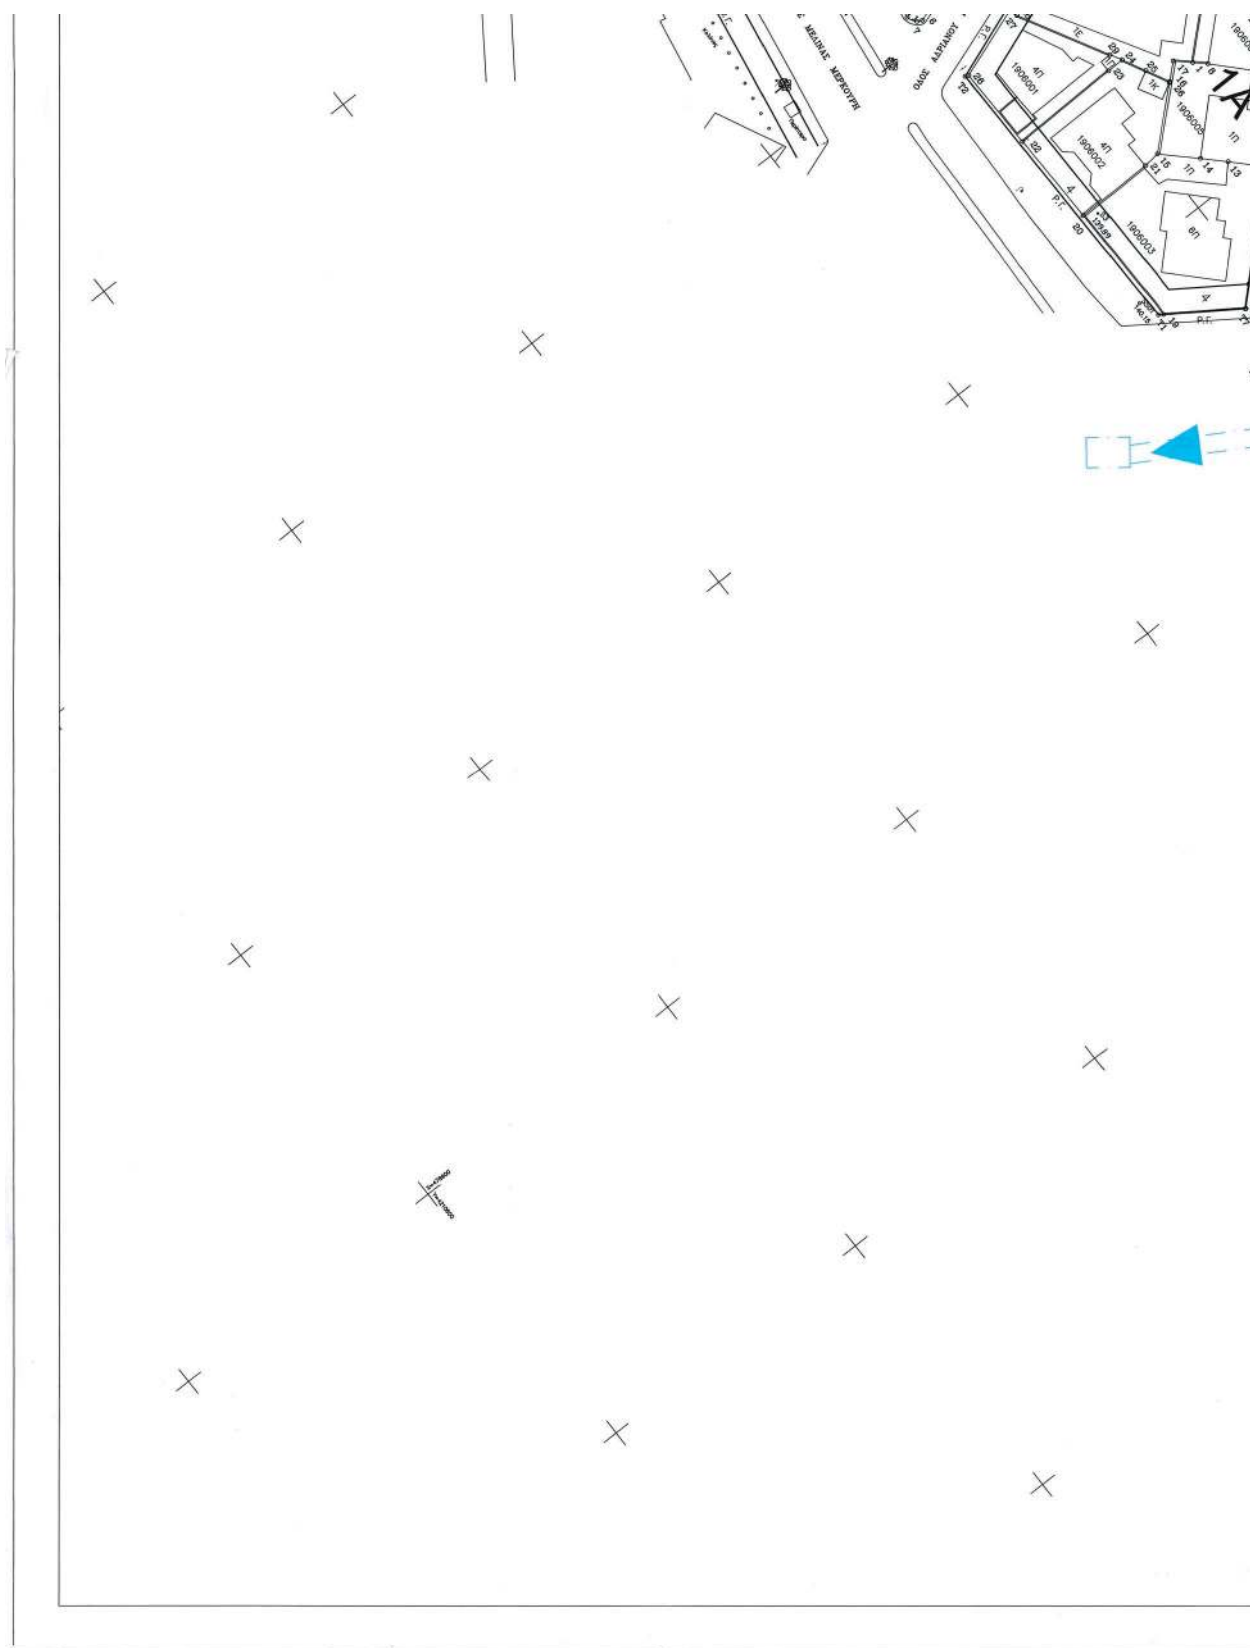

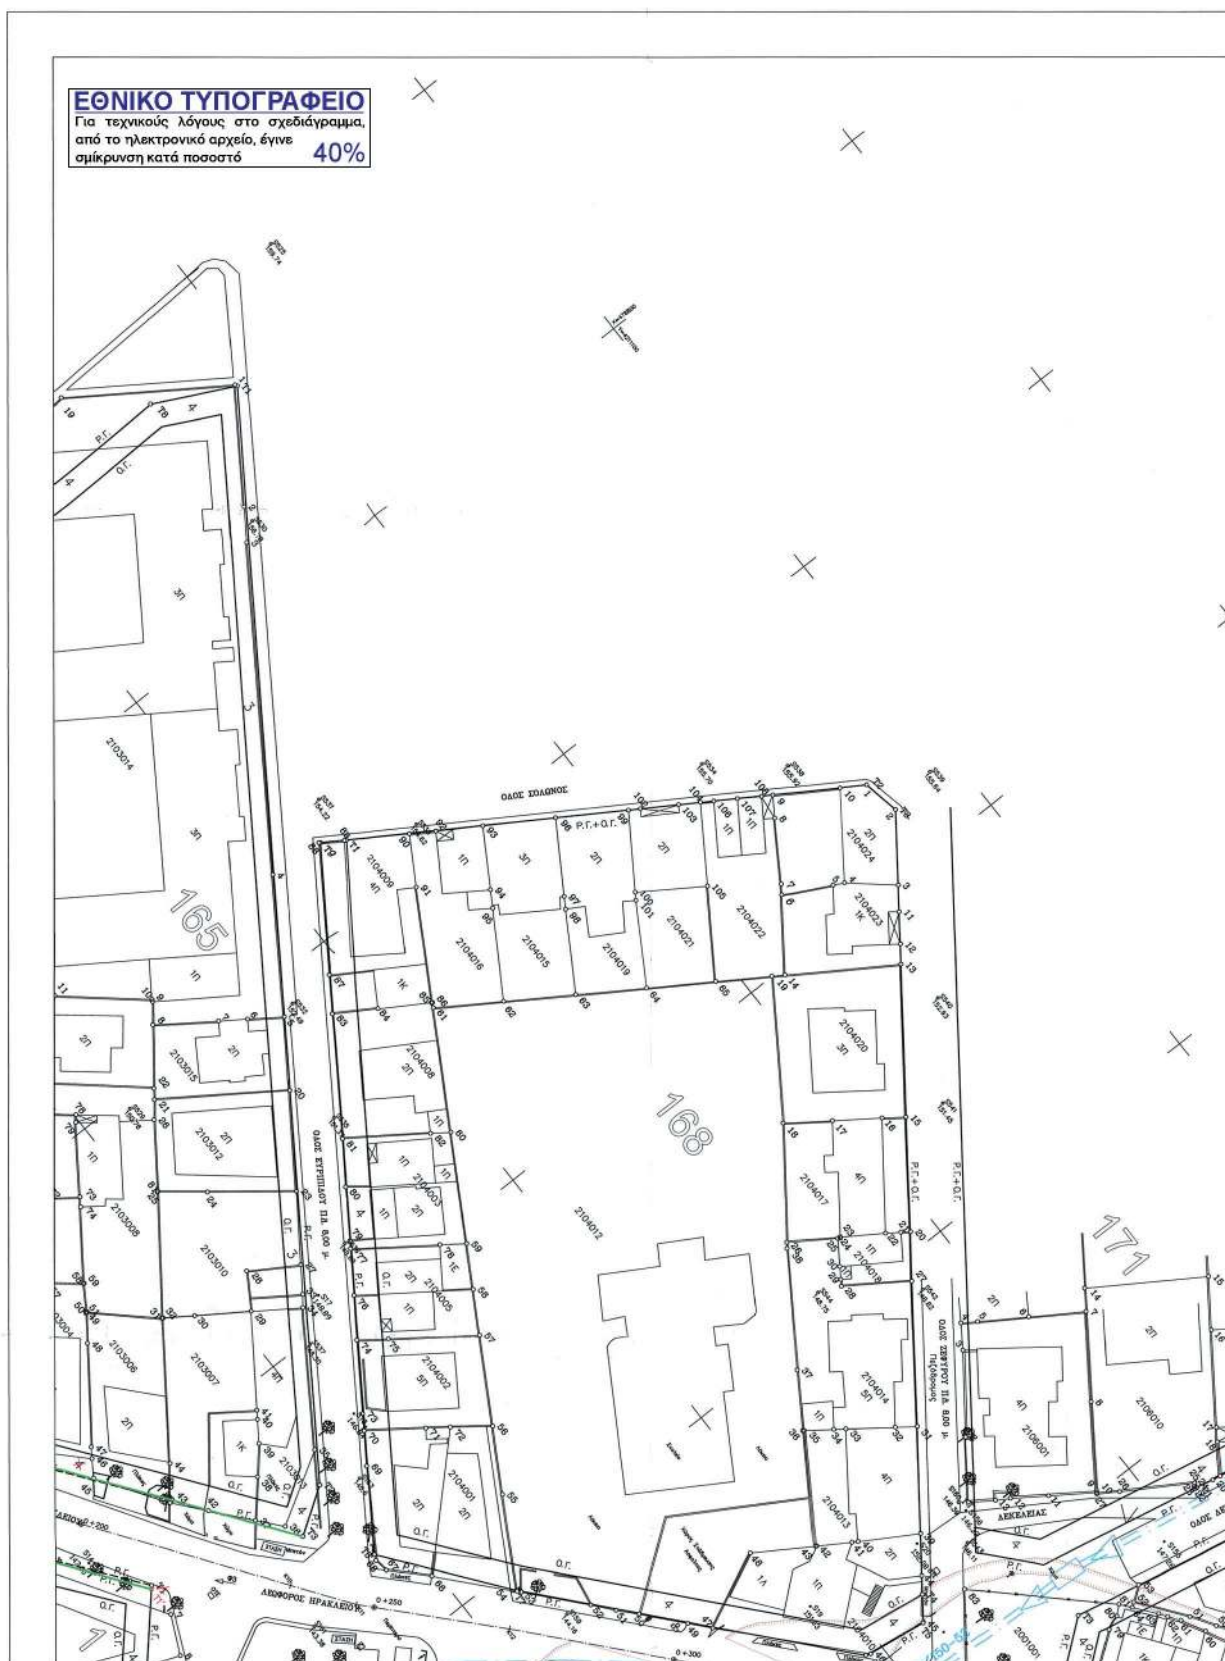

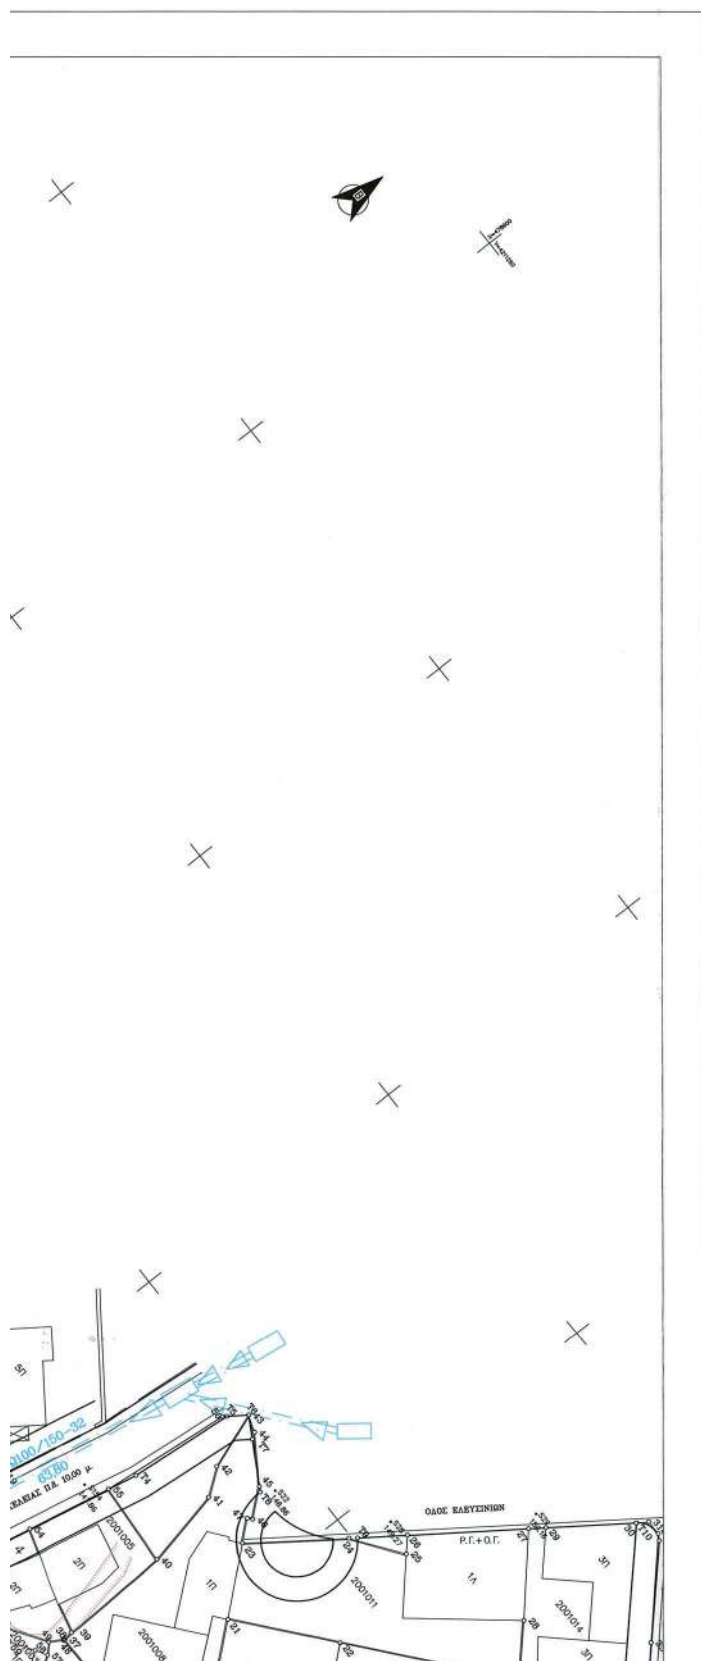

ΥΠΟΜΝΗΜΑ ΣΥΜΒΟΛΩΝ

ο 51	Πολυγωνομετρικό Σημείο	—	Διαφημιστική Πινακίδα
Δ 12	Τριγωνομετρικό Σημείο	■	Σχάρα
+	Κολόνα ΔΕΗ	✦	Φοίνικας
⌋	Κολόνα ΟΤΕ	☼	Ελιά
✦	Κολόνα Φωτιστική Διπλή	☼	Δέντρο
✦	Κολόνα Φωτιστική Ορθή	□	Ισόγειο Πλακοσκεπές
☼	Σήμα	□	Διώροφο Πλακοσκεπές
☼	Πινακίδα	□	Ελενίτ
☼	Φωτεινός Σηματοδότης	□	Λαμαρίνα
☼	Πυροσβεστικός Κρουνός	□	Ισόγειο Κεραμοσκεπές
☼	Χώρος στάθμευσης	□	Υπόστεγο-Βεράντα
○	Φρεάτιο	—	Ασφαλτόδρομος
☼	Φρεάτιο Φωτεινού Σηματοδότη	—	Μανδρότοιχος
□	Φρεάτιο	—	Συρματοπλεγμα
☼	Καρτοτηλέφωνο	—	Κικλίδωμα

ΥΠΟΜΝΗΜΑ ΓΡΑΜΜΩΝ

—	Υφιστάμενη Οικοδομική Γραμμή
—	Υφιστάμενη Ρυμοτομική Γραμμή
—	Υφιστάμενη Οικοδομική - Ρυμοτομική Γραμμή
—	Καταργούμενη Ρυμοτομική Γραμμή
—	Προτεινόμενη Ρυμοτομική Γραμμή
—	Παλιό ρέμα όπως φαίνεται στις πινακίδες του ρυμοτομικού σχεδίου το οποίο δεν υφίσταται σήμερα.

ΠΑΡΑΤΗΡΗΣΗ

Οι Ρυμοτομικές και Οικοδομικές Γραμμές ορίσθηκαν σύμφωνα με :

- το Φ.Ε.Κ 353Α/07-10-1931
- το Φ.Ε.Κ 253Α/31-8-1933
- την τροποποίηση ΦΕΚ 112Α/1955
- την τροποποίηση ΦΕΚ 106Δ/1960
- την τροποποίηση ΦΕΚ 123Δ/1963

ΟΡΟΙ ΔΟΜΗΣΗΣ

ΗΡΑΚΛΕΙΟ ΤΟΜΕΑΣ 1.ΙΙΙ, 27.ΙΙΙ, 8.ΙΙΙ

Δ/γμα 16/4/53 Φ.Ε.Κ. 105Α/27-4-53

Δ/γμα 29/7/78 Φ.Ε.Κ. 389Δ/78

1. Ελάχιστα όρια αρπότητας
 - α. κατά κανόνα Ε=400 τ.μ. Π=15μ
 - β. κατά παρέκκλιση για προϋφιστάμενα 9-6-1973 Ε=400 τ.μ. και Π=13μ
 - γ. κατά παρέκκλιση για προϋφιστάμενα 27-4-53 Ε=250 τ.μ. και Π=12μ
2. Συντελεστής δόμησης : 1.20 (ένα και 20%)
3. Σύστημα - κάλυψη : Πανταχόθεν ελεύθερο - 40%
4. Ύψος σύμφωνα με ΝΟΚ
5. Ζώνη Γκαράζ ΠΔ 111/04
6. Χρήσεις γης με την υπ' αριθμ. 21602/4262/9-7-1997 (Φ.Ε.Κ. 701Δ/8-8-1997) Απόφαση έγκρισης Γ.Π.Σ. του Δήμου Ηρακλείου σε συνδυασμό με το Φ.Ε.Κ. 819Δ/11-11-91.
7. Έγκριση Αρχαιολογίας : Έλεγχος εκσκαφών 50μ εκατέρωθεν του άξονα του Αδριανείου Υδραγωγείου

Ελληνικό Γεωδαιτικό Σύστημα Αναφοράς 1987 (Ε.Γ.Σ.Α. '87)
 Ελλειψοειδές αναφοράς GRS 80 (α = 6 378 137 m, 1/f = 298.257222101)
 Προβολή : Εγκάρσια Μερκατορική
 Κεντρικός Μεσημβρινός λo = 24° 00' 00" με Κo = 0.999600
 Τετμημένη Κεντρικού Μεσημβρινού : +500
 Γεωγραφικό Πλάτος Αναφοράς : 0° 00' 00"






Ελληνικό Γεωδαιτικό Σύστημα Αναφοράς 1987 (Ε.Γ.Σ.Α. '87)
Ελλειψοειδές αναφοράς GRS 80 ($a = 6\,378\,137\text{ m}$, $1/f = 298.257222101$)
Προβολή : Εγκάρσια Μερκατορική
Κεντρικός Μεσημβρινός $\lambda_0 = 24^\circ 00' 00''$ με $K_0 = 0.999600$
Τετμημένη Κεντρικού Μεσημβρινού : $+500$
Γεωγραφικό Πλάτος Αναφοράς : $0^\circ 00' 00''$

Συνοδεύει την υπ αριθμ. 270/28-11-2017 Απόφαση Δημοτικού συμβουλίου
Δήμου Ηρακλείου Αττικής

ΔΙΑΝΟΜΗ ΠΙΝΑΚΙΔΩΝ

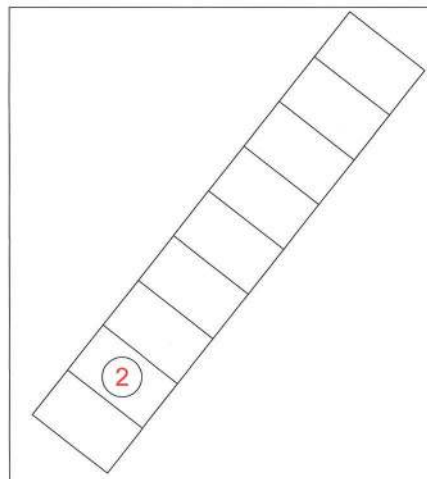

ΔΗΜΟΣ ΗΡΑΚΛΕΙΟΥ ΑΤΤΙΚΗΣ
Δ/ΝΣΗ ΠΟΛΕΟΔΟΜΙΑΣ & ΤΕΧΝΙΚΩΝ ΥΠΗΡΕΣΙΩΝ

ΜΕΛΕΤΗ ΤΡΟΠΟΠΟΙΗΣΗΣ ΤΗΣ ΛΕΩΦΟΡΟΥ ΗΡΑΚΛΕΙΟΥ

ΑΝΑΔΟΧΟΙ : ΣΥΜΠΡΑΞΗ ΓΡΑΦΕΙΩΝ ΜΕΛΕΤΩΝ
ΑΝΤΩΝΙΟΥ ΤΣΑΟΥΣΗ
ΕΥΑΓΓΕΛΟΥ ΕΛΕΥΘΕΡΙΟΥ
ΙΩΑΝΝΗ ΓΕΩΡΓΑΚΑΚΟΥ
ΟΡΙΖΩΝ Ο.Ε.

ΣΥ.ΠΟ.Θ.Α
ΠΕΡΙΦΕΡΕΙΑΚΗΣ ΕΝΟΤΗΤΑΣ
ΒΟΡΕΙΟΥ ΤΟΜΕΑ ΑΘΗΝΩΝ
ΕΓΚΡΙΝΕΤΑΙ

Το παρόν αποτελεί το με αριθμό...

ΘΕΜΑ : ΠΟΛΕΟΔΟΜΙΚΗ ΜΕΛΕΤΗ ΤΡΟΠΟΠΟΙΗΣΗΣ
ΕΓΚΕΚΡΙΜΕΝΟΥ ΡΥΘΜΟΤΟΜΙΚΟΥ ΣΧΕΔΙΟΥ

ΔΕΚΕΜΒΡΙΟΣ 2021

ΚΛΙΜΑΚΑ : 1:500


ΣΥΝΤΑΞΗ


ΑΡ. ΣΧΕΔΙΟΥ 2Α

ΘΕΩΡΗΣΗ

Κ. ΑΝΔΡΕΑΣΤΟΥ ΤΣΑΟΥΣΗ - Κ. ΠΑΠΑΝΙΚΟΛΑΟΥ
ΕΥΑΓΓΕΛΟΥ ΕΛΕΥΘΕΡΙΟΥ
ΙΩΑΝΝΗ ΓΕΩΡΓΑΚΑΚΟΥ
ΟΡΙΖΩΝ Ο.Ε.
ΚΑΛΑΜΑΤΑ 26501120 - ΔΟΥ: ΣΟΛΑΡΕΙΟΥ

ΑΘΑΝΑΣΙΟΣ ΠΑΠΑΝΙΚΟΛΑΟΥ
ΠΕ Ταχυογράφος, Μηχανικός
Δήμου Ηρακλείου Αττικής

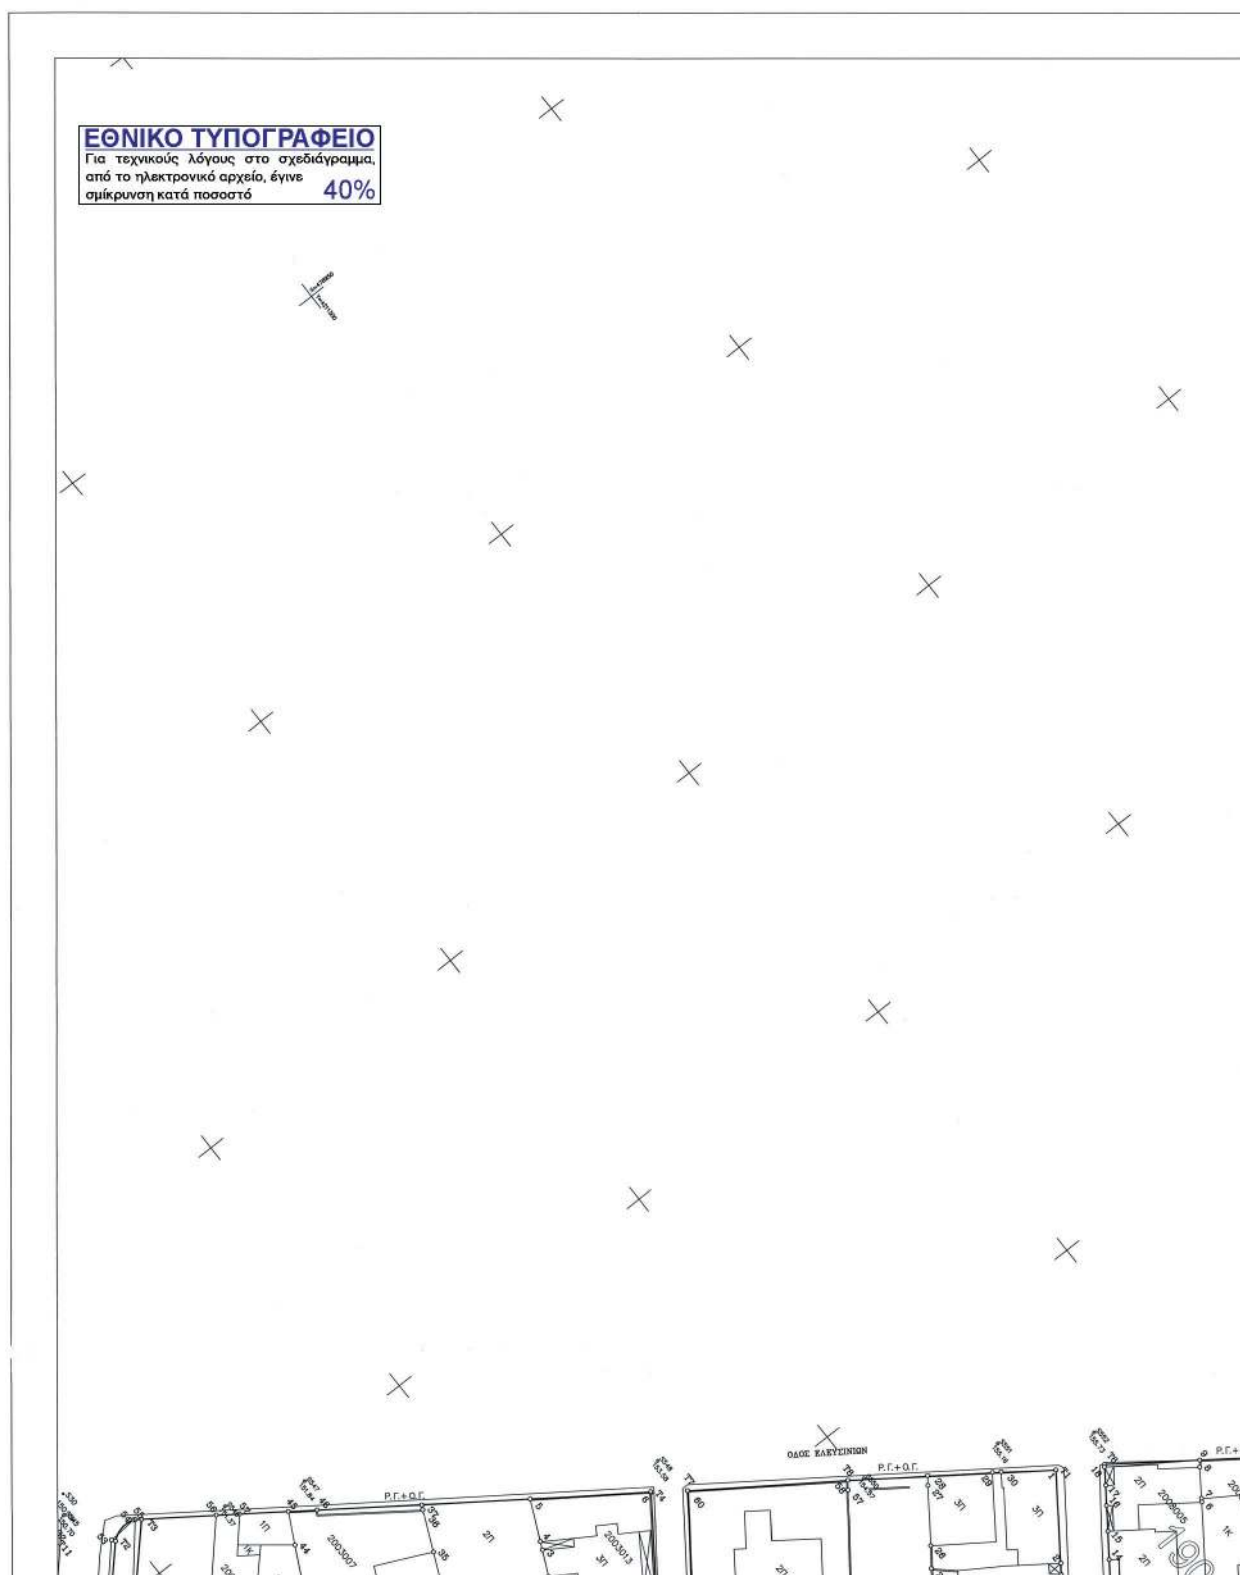

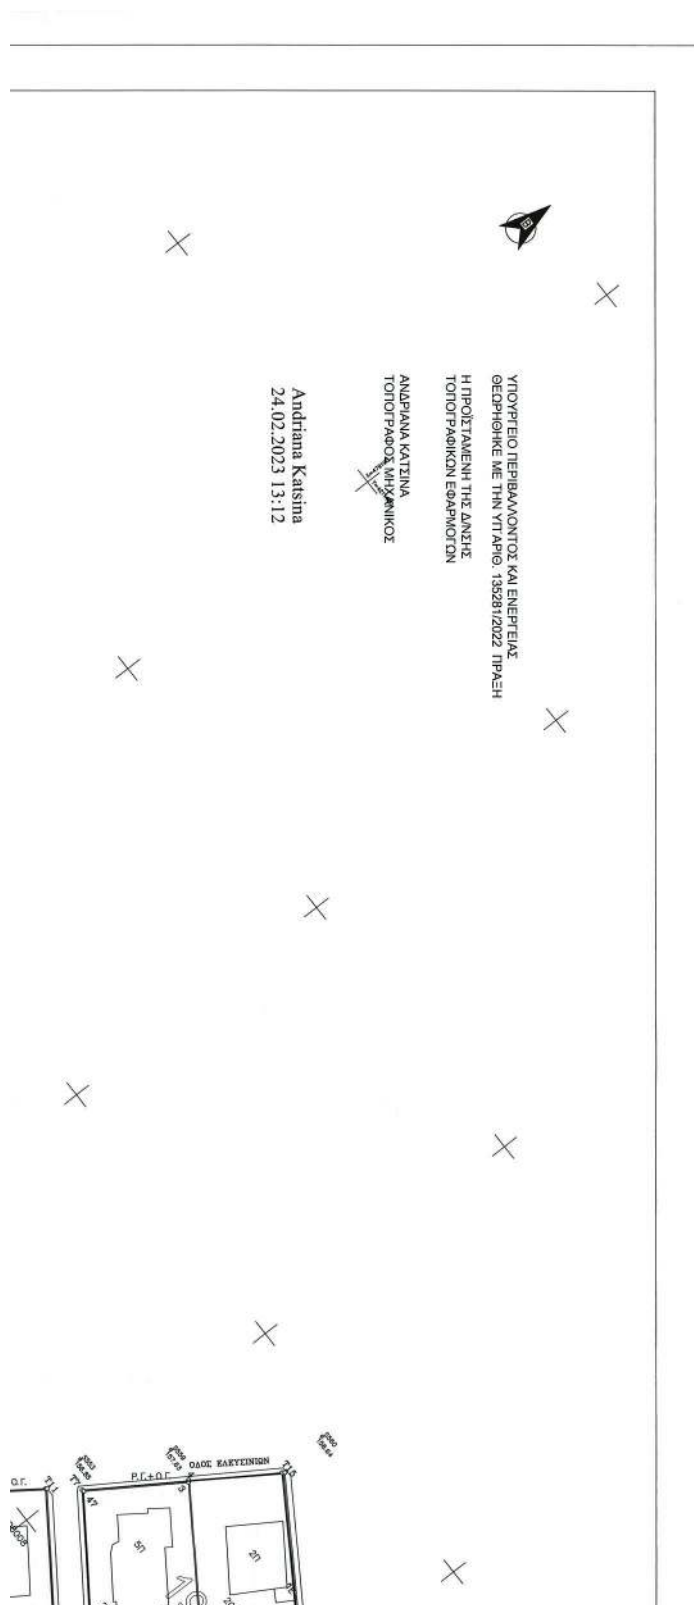

ΥΠΟΜΝΗΜΑ ΣΥΜΒΟΛΩΝ

⊙ S1	Πολυγωνομετρικό Σημείο	—	Διαφημιστική Πινακίδα
Δ _{25.86}	Τριγωνομετρικό Σημείο	■	Σχάρα
⌈	Κολόνα ΔΕΗ	☙	Φοίνικας
⌈	Κολόνα ΟΤΕ	☙	Ελιά
⌈	Κολόνα Φωτιστική Διπλή	☙	Δέντρο
⌈	Κολόνα Φωτιστική Ορθή	☙	Ισόγειο Πλακοσκεπές
⌈	Σήμα	☙	Διώροφο Πλακοσκεπές
⌈	Πινακίδα	☙	Ελενίτ
⌈	Φωτεινός Σηματοδότης	☙	Λαμαρίνα
⌈	Πυροσβεστικός Κρουνός	☙	Ισόγειο Κεραμοσκεπές
⌈	Χώρος στάθμευσης	☙	Υπόστεγο-Βεράντα
⌈	Φρεάτιο	☙	Ασφαλτόδρομος
⌈	Φρεάτιο Φωτεινού Σηματοδότη	☙	Μανδρότοιχος
⌈	Φρεάτιο	☙	Συρματοπλεγμα
⌈	Καρτοτηλέφωνο	☙	Κικλίδωμα

ΥΠΟΜΝΗΜΑ ΓΡΑΜΜΩΝ

—	Υφιστάμενη Οικοδομική Γραμμή
—	Υφιστάμενη Ρυμοτομική Γραμμή
—	Υφιστάμενη Οικοδομική - Ρυμοτομική Γραμμή
—	Καταργούμενη Ρυμοτομική Γραμμή
—	Προτεινόμενη Ρυμοτομική Γραμμή
—	Παλιό ρέμα όπως φαίνεται στις πινακίδες του ρυμοτομικού σχεδίου το οποίο δεν υφίσταται σήμερα.

ΠΑΡΑΤΗΡΗΣΗ

Οι Ρυμοτομικές και Οικοδομικές Γραμμές ορίσθηκαν σύμφωνα με :
 το Φ.Ε.Κ 353Α/07-10-1931 το Φ.Ε.Κ 253Α/31-8-1933
 την τροποποίηση ΦΕΚ 287Α/1948
 την τροποποίηση ΦΕΚ 15Α/1953
 την τροποποίηση ΦΕΚ 159Α/1959
 την τροποποίηση ΦΕΚ 51Δ/1990

ΟΡΟΙ ΔΟΜΗΣΗΣ

ΗΡΑΚΛΕΙΟ ΤΟΜΕΑΣ 1.ΙΙΙ, 27.ΙΙΙ, 8.ΙΙΙ

Δ/γμα 16/4/53 Φ.Ε.Κ. 105Α/27-4-53

Δ/γμα 29/7/78 Φ.Ε.Κ. 389Δ/78

- Ελάχιστα όρια αρτιότητας
 - κατά κανόνα $E=400$ τ.μ. $P=15\mu$
 - κατά παρέκκλιση για προϋφιστάμενα 9-6-1973 $E=400$ τ.μ. και $P=13\mu$
 - κατά παρέκκλιση για προϋφιστάμενα 27-4-53 $E=250$ τ.μ. και $P=12\mu$
- Συντελεστής δόμησης : 1.20 (ένα και 20%)
- Σύστημα - κάλυψη : Πανταχόθεν ελεύθερο - 40%
- Ύψος σύμφωνα με ΝΟΚ
- Ζώνη Γκαράζ ΠΔ 111/04
- Χρήσεις γης με την υπ' αριθμ. 21602/4262/9-7-1997 (Φ.Ε.Κ. 701Δ/8-8-1997)

Απόφαση έγκρισης Γ.Π.Σ. του Δήμου Ηρακλείου σε συνδυασμό με το Φ.Ε.Κ. 819Δ/11-11-91.

- Έγκριση Αρχαιολογίας : Έλεγχος εκσκαφών 50μ εκατέρωθεν του άξονα του Αδριάνειου Υδραγωγείου


ΗΡΑΚΛΕΙΟ ΤΟΜΕΑΣ 72

Δ/γμα 26/7/59 Φ.Ε.Κ. 159Α/10-8-59

Δ/γμα 29/7/78 Φ.Ε.Κ. 389Δ/78

- Ελάχιστα όρια αρτιότητας
 - κατά κανόνα $E=400$ τ.μ. $P=15\mu$
 - κατά παρέκκλιση για προϋφιστάμενα 9-6-1973 $E=400$ τ.μ. και $P=13\mu$
 - κατά παρέκκλιση για προϋφιστάμενα 10-8-59 $E=200$ τ.μ. και $P=10\mu$
 - Συντελεστής δόμησης : 1.20 (ένα και 20%)
 - Σύστημα : Πανταχόθεν ελεύθερο με κάλυψη 40%
 - Ύψος σύμφωνα με ΝΟΚ όπως συμπληρώθηκε με τον Ν.4258/14
 - Ζώνη Γκαράζ ΠΔ 111/04
 - Χρήσεις γης με την υπ' αριθμ. 21602/4262/9-7-1997 (Φ.Ε.Κ. 701Δ/8-8-1997)
- Απόφαση έγκρισης Γ.Π.Σ. του Δήμου Ηρακλείου σε συνδυασμό με το Φ.Ε.Κ. 819Δ/11-11-91. Γενική κατοικία με περιορισμούς.




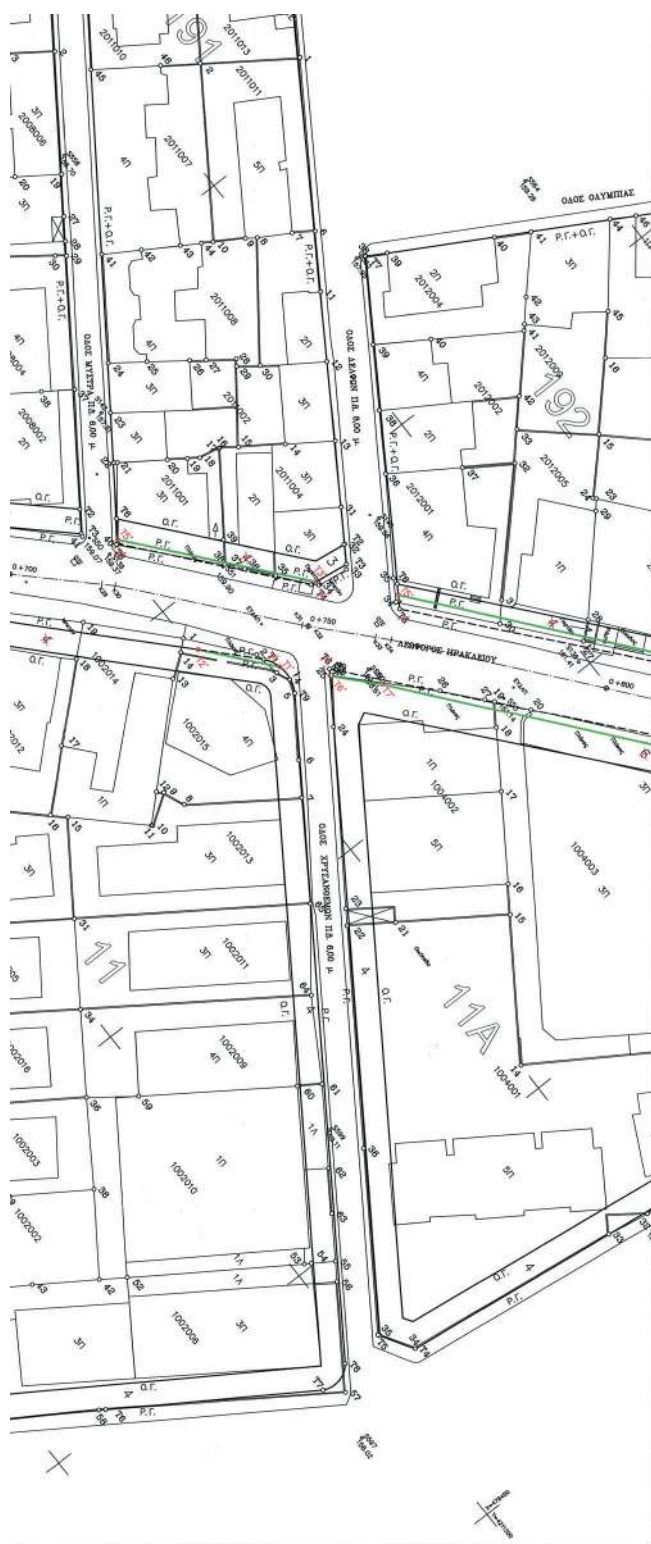

819Δ/11-11-91. Ι ενική κατοικία με περιορισμούς.

Ελληνικό Γεωδαιτικό Σύστημα Αναφοράς 1987 (Ε.Γ.Σ.Α. '87)
Ελλειψοειδές αναφοράς GRS 80 ($a = 6\,378\,137\text{ m}$, $1/f = 298.257222101$)
Προβολή : Εγκάρσια Μερκατορική
Κεντρικός Μεσημβρινός $\lambda_0 = 24^\circ 00' 00''$ με $K_0 = 0.999600$
Τετημένη Κεντρικού Μεσημβρινού : $+500$
Γεωγραφικό Πλάτος Αναφοράς : $0^\circ 00' 00''$

Συνοδεύει την υπ αριθμ. 270/28-11-2017 Απόφαση Δημοτικού συμβουλίου
Δήμου Ηρακλείου Αττικής
ΔΙΑΝΟΜΗ ΠΙΝΑΚΙΔΩΝ

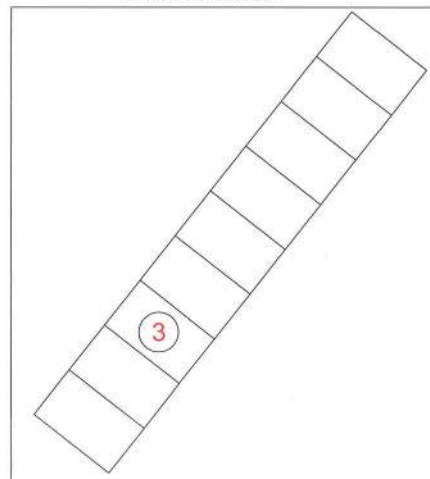

ΔΗΜΟΣ ΗΡΑΚΛΕΙΟΥ ΑΤΤΙΚΗΣ

Δ/ΝΣΗ ΠΟΛΕΟΔΟΜΙΑΣ & ΤΕΧΝΙΚΩΝ ΥΠΗΡΕΣΙΩΝ

ΣΥ.ΠΟ.Θ.Α.

ΠΕΡΙΦΕΡΕΙΑΚΗΣ ΕΝΟΤΗΤΑΣ

ΒΟΡΕΙΟΥ ΤΟΜΕΑ ΑΘΗΝΩΝ

ΕΓΚΡΙΝΕΤΑΙ

Το παρόν εγκρίνεται το με αριθμό 30

Πρακτικό 30/2022

Ο Πρόεδρος

ΜΕΛΕΤΗ ΤΡΟΠΟΠΟΙΗΣΗΣ ΤΗΣ
ΛΕΩΦΟΡΟΥ ΗΡΑΚΛΕΙΟΥ

ΑΝΑΔΟΧΟΙ : ΣΥΜΠΡΑΞΗ ΓΡΑΦΕΙΩΝ ΜΕΛΕΤΩΝ

ΑΝΤΩΝΙΟΥ ΤΣΑΟΥΣΗ

ΕΥΑΓΓΕΛΟΥ ΕΛΕΥΘΕΡΙΟΥ

ΙΩΑΝΝΗ ΓΕΩΡΓΑΚΑΚΟΥ

ΟΡΙΖΩΝ Ο.Ε.

Ο ΕΠΙΤΗΡΗΣ

Ο ΠΡΟΪΣΤΑΜΕΝΟΣ

ΤΕΧΝΙΚΟΣ

ΤΕΧΝΙΚΟΣ

ΔΙΕΥΤΗΡΙΟ Κ. ΠΑΡΑΜΗΤΡΟΕΣΤΗΡΙΟ Ι. ΒΕΡΝΟΤΑΝΙΩΣ

ΠΡΟΤΥΠΟ ΤΕΛΕΡΑΦΕΙΟ

ΜΕΛΕΤΗ

ΑΝΤΙΣΤ. ΠΡΟΤΥΠΟ ΤΕΛΕΡΑΦΕΙΟ

ΑΝΤΙΣΤ. ΠΡΟΤΥΠΟ ΤΕΛΕΡΑΦΕΙΟ

ΑΝΤΙΣΤ. ΠΡΟΤΥΠΟ ΤΕΛΕΡΑΦΕΙΟ

ΘΕΜΑ : ΠΟΛΕΟΔΟΜΙΚΗ ΜΕΛΕΤΗ ΤΡΟΠΟΠΟΙΗΣΗΣ
ΕΓΚΕΚΡΙΜΕΝΟΥ ΡΥΘΜΟΤΟΜΙΚΟΥ ΣΧΕΔΙΟΥ

ΑΥΓΟΥΣΤΟΣ 2021

ΚΛΙΜΑΚΑ : 1:500

ΑΡ. ΣΧΕΔΙΟΥ 3

ΣΥΝΤΑΞΗ

ΘΕΩΡΗΣΗ

Κ. ΠΑΡΑΜΗΤΡΟΕΣΤΗΡΙΟ Ι. ΒΕΡΝΟΤΑΝΙΩΣ
ΠΡΟΤΥΠΟ ΤΕΛΕΡΑΦΕΙΟ
ΜΕΛΕΤΗ
ΑΝΤΙΣΤ. ΠΡΟΤΥΠΟ ΤΕΛΕΡΑΦΕΙΟ
ΑΝΤΙΣΤ. ΠΡΟΤΥΠΟ ΤΕΛΕΡΑΦΕΙΟ
ΕΘΝΙΚΟ ΤΥΠΟΓΡΑΦΕΙΟ
Για τεχνικούς λόγους στο σχεδιάγραμμα,
από το ηλεκτρονικό αρχείο, έγινε
σμίκρυνση κατά ποσοστό **40%**

ΕΛΛΗΝΙΚΗ ΔΗΜΟΚΡΑΤΙΑ
ΥΠΟΥΡΓΕΙΟ ΠΑΙΔΕΙΑΣ, ΕΡΕΥΝΑΣ ΚΑΙ ΘΡΗΣΚΕΥΜΑΤΩΝ
ΙΝΣΤΙΤΟΥΤΟ ΤΕΧΝΟΛΟΓΙΑΣ ΥΠΟΛΟΓΙΣΤΩΝ ΚΑΙ ΕΚΔΟΣΕΩΝ ΔΙΔΑΚΤΙΚΩΝ ΒΙΒΛΙΩΝ
ΙΤΥΕ



ΥΠΟΜΝΗΜΑ ΣΥΜΒΟΛΩΝ

● S1	Πολυγωνομετρικό Σημείο	—	Διαφημιστική Πινακίδα
Δ ⁷² _{265.86}	Τριγωνομετρικό Σημείο	■	Σχάρα
+	Κολόνα ΔΕΗ	☼	Φοίνικας
⊥	Κολόνα ΟΤΕ	☼	Ελιά
☼	Κολόνα Φωτιστική Διπλή	☼	Δέντρο
+	Κολόνα Φωτιστική Ορθή	☼	Ισόγειο Πλακοσκεπές
☼	Σήμα	☼	Διώροφο Πλακοσκεπές
☼	Πινακίδα	☼	Ελενίτ
☼	Φωτεινός Σηματοδότης	☼	Λαμαρίνα
●	Πυροσβεστικός Κρουινός	☼	Ισόγειο Κεραμοσκεπές
○	Χώρος στάθμευσης	☼	Υπόστεγο-Βεράντα
○	Φρεάτιο	☼	Ασφαλτόδρομος
☼	Φρεάτιο Φωτεινού Σηματοδότη	☼	Μανδρότοιχος
☼	Φρεάτιο	☼	Συρματόπλεγμα
☼	Καρτοτηλέφωνο	☼	Κικλίδωμα

ΥΠΟΜΝΗΜΑ ΓΡΑΜΜΩΝ

α.γ.	Υφιστάμενη Οικοδομική Γραμμή
ρ.γ.	Υφιστάμενη Ρυμοτομική Γραμμή
α.γ. - ρ.γ.	Υφιστάμενη Οικοδομική - Ρυμοτομική Γραμμή
ρ.γ.	Καταργούμενη Ρυμοτομική Γραμμή
ρ.γ.	Προτεινόμενη Ρυμοτομική Γραμμή
ρ.γ.	Παλιό ρέμα όπως φαίνεται στις πινακίδες του ρυμοτομικού σχεδίου το οποίο δεν υφίσταται σήμερα.

ΠΑΡΑΤΗΡΗΣΗ

Οι Ρυμοτομικές και Οικοδομικές Γραμμές ορίσθηκαν σύμφωνα με :
το Β.Δ. 26-07-1959 Φ.Ε.Κ 159Α/10-08-1959

ΟΡΟΙ ΔΟΜΗΣΗΣ

ΗΡΑΚΛΕΙΟ ΤΟΜΕΑΣ 1.III, 27.III, 8.III

Δ/γμα 16/4/53 Φ.Ε.Κ. 105Α/27-4-53

Δ/γμα 29/7/78 Φ.Ε.Κ. 389Δ/78


ΗΡΑΚΛΕΙΟ ΤΟΜΕΑΣ 72

Δ/γμα 26/7/59 Φ.Ε.Κ. 159Α/10-8-59

Δ/γμα 29/7/78 Φ.Ε.Κ. 389Δ/78

- Ελάχιστα όρια αρτιότητας
 - κατά κανόνα E=400 τ.μ. Π=15μ
 - κατά παρέκκλιση για προϋφιστάμενα 9-6-1973 E=400 τ.μ. και Π=13μ
 - κατά παρέκκλιση για προϋφιστάμενα 10-8-59 E=200 τ.μ. και Π=10μ
- Συντελεστής δόμησης : 1.20 (ένα και 20%)
- Σύστημα : Πανταχόθεν ελεύθερο με κάλυψη 40%
- Ύψος σύμφωνα με ΝΟΚ όπως συμπληρώθηκε με τον Ν.4258/14
- Ζώνη Γκαράζ ΠΔ 111/04
- Χρήσεις γης με την υπ' αριθμ. 21602/4262/9-7-1997 (Φ.Ε.Κ. 701Δ/8-8-1997 Απόφαση έγκρισης Γ.Π.Σ. του Δήμου Ηρακλείου σε συνδυασμό με το Φ.Ε.Κ. 819Δ/11-11-91. Γενική κατοικία με περιορισμούς.
- Έγκριση Αρχαιολογίας : Έλεγχος εκσκαφών 50μ εκατέρωθεν του άξονα του Αδριάνειου Υδραγωγείου


Ελληνικό Γεωδαιτικό Σύστημα Αναφοράς 1987 (Ε.Γ.Σ.Α. '87)
Ελλειψοειδής αναφοράς GRS 80 (a = 6 378 137 m, 1/f = 298.257222101)
Προβολή : Εγκάρσια Μεκτορική
Κεντρικός Μεσημβρινός λο = 24° 00' 00" με K₀ = 0.999600
Τετμημένη Κεντρικού Μεσημβρινού : +500
Γεωγραφικό Πλάτος Αναφοράς : 0° 00' 00"

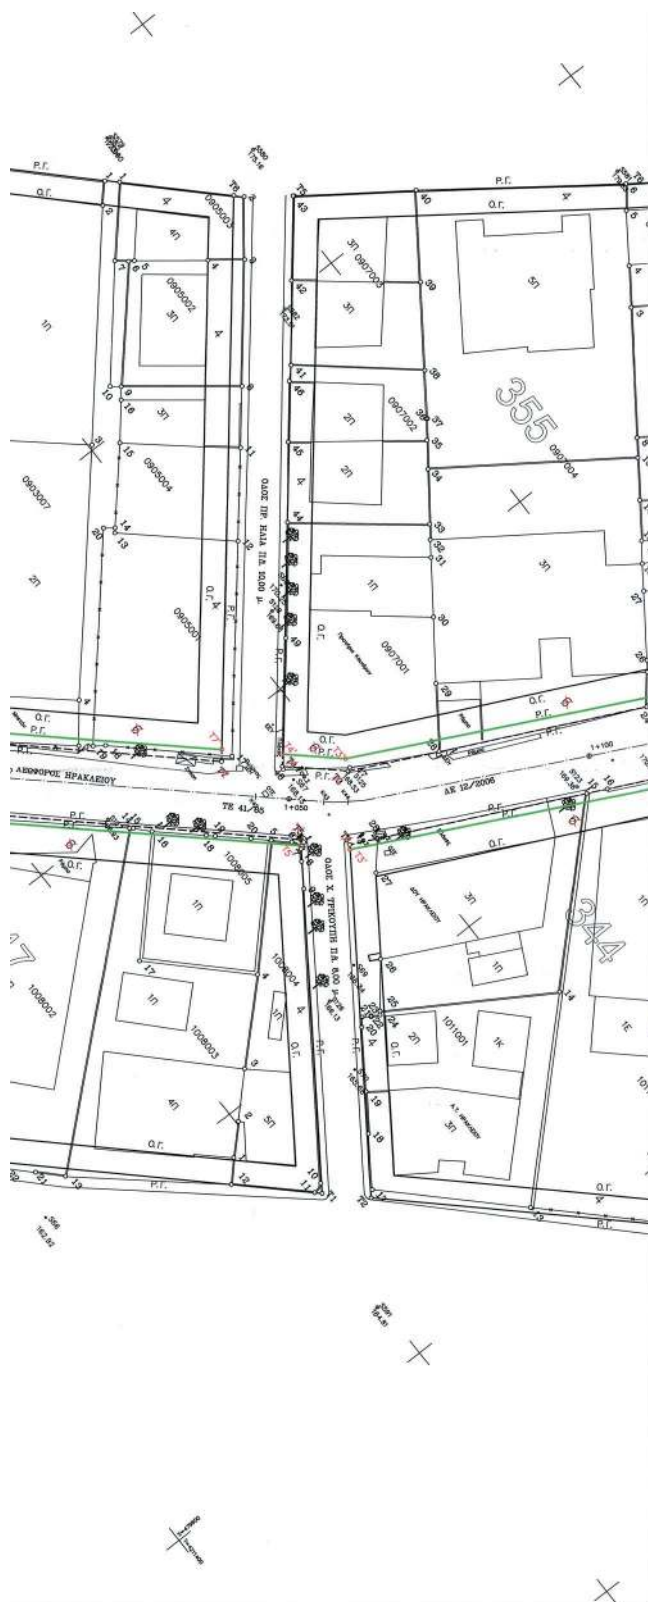

Ελληνικό Γεωδατικό Σύστημα Αναφοράς 1987 (Ε.Γ.Σ.Α. '87)
Ελλειψοειδές αναφοράς GRS 80 ($a = 6\,378\,137$ μ, $1/f = 298.25722210$)
Προβολή : Εγκάρσια Μερκατορικά
Κεντρικός Μεσημβρινός $\lambda_0 = 24^\circ 00' 00''$ με $K_0 = 0.999600$
Τετμημένη Κεντρικός Μεσημβρινός : +500
Γεωγραφικό Πλάτος Αναφοράς : $0^\circ 00' 00''$

Συνοδεύει την υπ αριθμ. 270/28-11-2017 Απόφαση Δημοτικού συμβουλίου
Δήμου Ηρακλείου Αττικής

ΔΙΑΝΟΜΗ ΠΙΝΑΚΙΔΩΝ

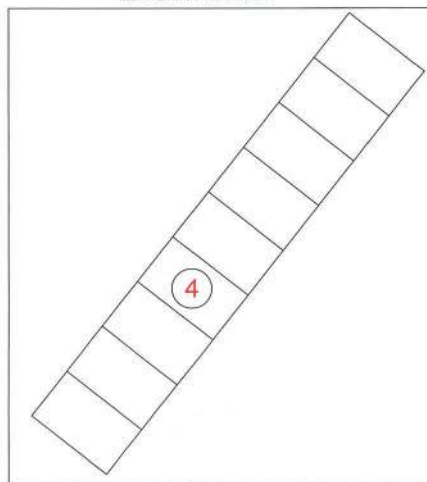

ΔΗΜΟΣ ΗΡΑΚΛΕΙΟΥ ΑΤΤΙΚΗΣ

Δ/ΝΣΗ ΠΟΛΕΟΔΟΜΙΑΣ & ΤΕΧΝΙΚΩΝ ΥΠΗΡΕΣΙΩΝ

ΣΥ.ΠΟ.Θ.Α

ΠΕΡΙΦΕΡΕΙΑΚΗΣ ΕΝΟΤΗΤΑΣ
ΕΛΛΗΝΙΚΗ ΔΗΜΟΚΡΑΤΙΑ

ΕΓΚΡΙΝΕΤΑΙ

Το παρόν συνοδεύει το με ρ

ΜΕΛΕΤΗ ΤΡΟΠΟΠΟΙΗΣΗΣ ΤΗΣ
ΛΕΩΦΟΡΟΥ ΗΡΑΚΛΕΙΟΥ

ΑΝΑΡΧΗ - ΣΥΜΠΛΗΡΩΣΗ ΕΛΑΦΙΟΥ ΜΕΛΕΤΩΝ

ΑΝΑΔΟΧΟΙ : ΣΥΜΠΡΑΞΗ ΓΡΑΦΕΙΩΝ ΜΕΛΕΤΩΝ

ΑΝΤΩΝΙΟΥ ΤΣΑΟΥΣΗ
ΕΥΑΓΓΕΛΟΥ ΕΛΕΥΘΕΡΙΟΥ
ΙΩΑΝΝΗ ΓΕΩΡΓΑΚΑΚΟΥ
ΟΡΙΖΩΝ Ο.Ε.

© ΠΡΟΪΣΤΑΜΕΝΟΣ

ΔΙΚΑΤΕΡΙΝΗ Κ. ΠΑΠΑΔΗΜΗΤΡΙΟΥ
ΠΡΟΤΙΚΟΣ ΜΗΧΑΝΙΚΟΣ Τ.Ε.

ΘΕΜΑ : ΠΟΛΕΟΔΟΜΙΚΗ ΜΕΛΕΤΗ ΤΡΟΠΟΠΟΙΗΣΗΣ
ΕΓΚΕΚΡΙΜΕΝΟΥ ΡΥΜΟΤΟΜΙΚΟΥ ΣΧΕΔΙΟΥ

ΑΥΓΟΥΣΤΟΣ 2021


KΛΙΜΑΚΑ : 1:500

ΣΥΝΤΑΞΗ

ΕΛΛΗΝΙΚΗ ΔΗΜΟΚΡΑΤΙΑ
ΥΠΟΥΡΓΕΙΟ ΠΑΙΔΕΙΑΣ ΚΑΙ ΘΡΗΣΚΕΥΜΑΤΩΝ
ΙΝΣΤΙΤΟΥΤΟ ΤΕΧΝΟΛΟΓΙΑΣ ΥΠΟΛΟΓΙΣΤΩΝ ΚΑΙ ΕΚΔΟΣΕΩΝ ΔΙΔΑΚΤΙΚΩΝ ΒΙΒΛΙΩΝ
ΟΡΙΖΩΝ Ο.Ε.
ΚΑΡΑΥΑΝΙΩΤΟΥ 16 - ΑΓ. ΠΑΡΑΣΚΕΥΗ Τ.Κ. 15343
ΑΦΜ. 982579439 • ΔΟΥ: ΧΟΛΑΡΓΟΥ

ΘΕΩΡΗΣΗ

ΛΟΑΝΑΣΙΟΣ ΠΑΠΑΘΑΝΑΣΙΟΥ
ΠΕ Τοπογράφων Μηχανικών
Δόξον Ηρακλείου Αττικής

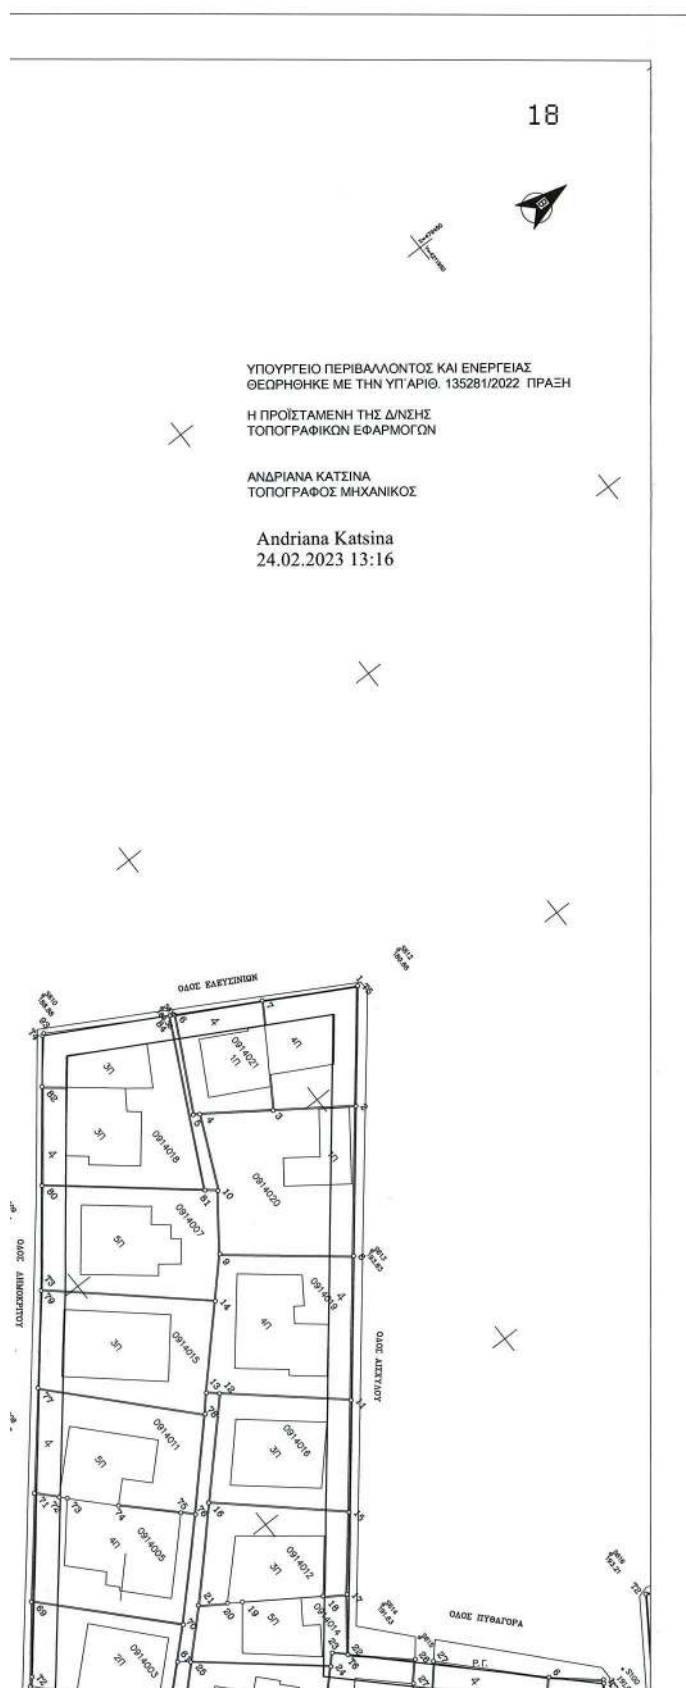

ΥΠΟΥΡΓΕΙΟ ΠΕΡΙΒΑΛΛΟΝΤΟΣ ΚΑΙ ΕΝΕΡΓΕΙΑΣ
ΘΕΩΡΗΘΗΚΕ ΜΕ ΤΗΝ ΥΠ'ΑΡΙΘ. 135281/2022 ΠΡΑΞΗ

Η ΠΡΟΪΣΤΑΜΕΝΗ ΤΗΣ Δ/ΝΣΗΣ
ΤΟΠΟΓΡΑΦΙΚΩΝ ΕΦΑΡΜΟΓΩΝ

ΑΝΔΡΙΑΝΑ ΚΑΤΣΙΝΑ
ΤΟΠΟΓΡΑΦΟΣ ΜΗΧΑΝΙΚΟΣ

Andriana Katsina
24.02.2023 13:16

ΥΠΟΜΝΗΜΑ ΣΥΜΒΟΛΩΝ

• S1	Πολυγωνομετρικό Σημείο	—	Διαφημιστική Πινακίδα
Δ T2 265.86	Τριγωνομετρικό Σημείο	■	Σχάρα
+	Κολόνα ΔΕΗ	✦	Φοίνικας
+	Κολόνα ΟΤΕ	✦	Ελιά
+	Κολόνα Φωτιστική Διπλή	✦	Δέντρο
+	Κολόνα Φωτιστική Ορθή	✦	Ισόγειο Πλακοσκεπές
+	Σήμα	✦	Διώροφο Πλακοσκεπές
+	Πινακίδα	✦	Ελενίτ
+	Φωτεινός Σηματοδότης	✦	Λαμαρίνα
+	Πυροσβεστικός Κρουνός	✦	Ισόγειο Κεραμοσκεπές
+	Χώρος στάθμευσης	✦	Υπόστεγο-Βεράντα
+	Φρεάτιο	✦	Ασφαλτόδρομος
+	Φρεάτιο Φωτεινού Σηματοδότη	✦	Μανδρότοιχος
+	Φρεάτιο	✦	Συρματόπλεγμα
+	Καρτοτλήφωνα	✦	Κικλίδωμα

ΥΠΟΜΝΗΜΑ ΓΡΑΜΜΩΝ

—	Υφιστάμενη Οικοδομική Γραμμή
—	Υφιστάμενη Ρυμοτομική Γραμμή
—	Υφιστάμενη Οικοδομική - Ρυμοτομική Γραμμή
—	Καταργούμενη Ρυμοτομική Γραμμή
—	Προτεινόμενη Ρυμοτομική Γραμμή

ΠΑΡΑΤΗΡΗΣΗ

Οι Ρυμοτομικές και Οικοδομικές Γραμμές ορίσθηκαν σύμφωνα με :
το Β.Δ. 26-07-1959 Φ.Ε.Κ 159Α/10-08-1959
την τροποποίηση ΦΕΚ 217Δ/1972

ΟΡΟΙ ΔΟΜΗΣΗΣ

ΗΡΑΚΛΕΙΟ ΤΟΜΕΑΣ 1.ΙΙΙ, 27.ΙΙΙ, 8.ΙΙΙ
Δ/γμα 16/4/53 Φ.Ε.Κ. 105Α/27-4-53
Δ/γμα 29/7/78 Φ.Ε.Κ. 389Δ/78

- Ελάχιστα όρια αρπότητας
 - κατά κανόνα $E=400$ τ.μ. $P=15\mu$
 - κατά παρέκκλιση για προϋφιστάμενα 9-6-1973 $E=400$ τ.μ. και $P=13\mu$
 - κατά παρέκκλιση για προϋφιστάμενα 27-4-53 $E=250$ τ.μ. και $P=12\mu$
- Συντελεστής δόμησης : 1.20 (ένα και 20%)
- Σύστημα - κάλυψη : Πανταχόθεν ελεύθερο - 40%
- Ύψος σύμφωνα με ΝΟΚ
- Ζώνη Γκαράζ ΠΔ 111/04
- Χρήσεις γης με την υπ' αριθμ. 21602/4262/9-7-1997 (Φ.Ε.Κ. 701Δ/8-8-1997)
Απόφαση έγκρισης Γ.Π.Σ. του Δήμου Ηρακλείου σε συνδυασμό με το Φ.Ε.Κ. 819Δ/11-11-91.
- Έγκριση Αρχαιολογίας : Έλεγχος εκσκαφών 50μ εκατέρωθεν του άξονα του Αδριάνειου Υδραγωγείου
ΗΡΑΚΛΕΙΟ ΤΟΜΕΑΣ 72
Δ/γμα 26/7/59 Φ.Ε.Κ. 159Α/10-8-59
Δ/γμα 29/7/78 Φ.Ε.Κ. 389Δ/78
- Ελάχιστα όρια αρπότητας
 - κατά κανόνα $E=400$ τ.μ. $P=15\mu$
 - κατά παρέκκλιση για προϋφιστάμενα 9-6-1973 $E=400$ τ.μ. και $P=13\mu$
 - κατά παρέκκλιση για προϋφιστάμενα 10-8-59 $E=200$ τ.μ. και $P=10\mu$
- Συντελεστής δόμησης : 1.20 (ένα και 20%)
- Σύστημα : Πανταχόθεν ελεύθερο με κάλυψη 40%
- Ύψος σύμφωνα με ΝΟΚ όπως συμπληρώθηκε με τον Ν.4258/14
- Ζώνη Γκαράζ ΠΔ 111/04
- Χρήσεις γης με την υπ' αριθμ. 21602/4262/9-7-1997 (Φ.Ε.Κ. 701Δ/8-8-1997)
Απόφαση έγκρισης Γ.Π.Σ. του Δήμου Ηρακλείου σε συνδυασμό με το Φ.Ε.Κ. 819Δ/11-11-91. Γενική κατοικία με περιορισμούς.

Ελληνικό Γεωδαιτικό Σύστημα Αναφοράς 1987 (Ε.Γ.Σ.Α. '87)
Ελλειψοειδές αναφοράς GRS 80 ($a = 6\,378\,137$ m, $1/f = 298.257222101$)
Προβολή : Εγκάρσια Μερκατορική
Κεντρικός Μεσημβρινός $\lambda_0 = 24^\circ 00' 00''$ με $K_0 = 0.999600$
Τετμημένη Κεντρικού Μεσημβρινού : +500
Γεωγραφικό Πλάτος Αναφοράς : $0^\circ 00' 00''$






5. Ζώνη Γκαράζ ΠΔ 111/04
6. Χρήσεις γης με την υπ' αριθμ. 21602/4262/9-7-1997 (Φ.Ε.Κ. 701Δ/8-8-1997) Απόφαση έγκρισης Γ.Π.Σ. του Δήμου Ηρακλείου σε συνδυασμό με το Φ.Ε.Κ. 819Δ/11-11-91. Γενική κατοικία με περιορισμούς.

Ελληνικό Γεωδατικό Σύστημα Αναφοράς 1987 (Ε.Γ.Σ.Α. '87)
Ελλειψοειδές αναφοράς GRS 80 ($a = 6\,378\,137\text{ m}$, $1/f = 298.257222101$)
Προβολή : Εγκάρσια Μερκατορική
Κεντρικός Μεσημβρινός $\lambda_0 = 24^\circ 00' 00''$ με $K_0 = 0.999600$
Τετμημένη Κεντρικού Μεσημβρινού : +500
Γεωγραφικό Πλάτος Αναφοράς : $0^\circ 00' 00''$

Συνοδεύει την υπ αριθμ. 270/28-11-2017 Απόφαση Δημοτικού συμβουλίου Δήμου Ηρακλείου Αττικής

ΔΙΑΝΟΜΗ ΠΙΝΑΚΙΔΩΝ

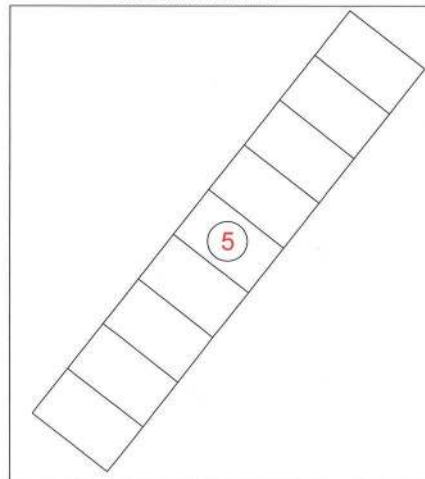

ΔΗΜΟΣ ΗΡΑΚΛΕΙΟΥ ΑΤΤΙΚΗΣ
Δ/ΝΣΗ ΠΟΛΕΟΔΟΜΙΑΣ & ΤΕΧΝΙΚΩΝ ΥΠΗΡΕΣΙΩΝ
ΣΥ.ΠΟ.Θ.Α
ΠΕΡΙΦΕΡΕΙΑΚΗΣ ΕΠΙΧΕΙΡΗΣΗΣ
ΒΟΡΕΙΟΥ ΤΟΜΕΑ ΑΘΗΝΩΝ

ΕΓΚΡΙΝΕΤΑΙ

Το παρόν συνοδεύει το με αριθμ. 8/14-12-2021
Πρακτικό Ο Προϊστάμενος
**ΜΕΛΕΤΗ ΤΡΟΠΟΠΟΙΗΣΗΣ ΤΗΣ
ΛΕΩΦΟΡΟΥ ΗΡΑΚΛΕΙΟΥ**

ΑΝΑΔΟΧΟΙ : ΣΥΜΠΡΑΞΗ ΓΡΑΦΕΙΩΝ ΜΕΛΕΤΩΝ
ΑΝΤΩΝΙΟΥ ΤΣΑΟΥΣΗ
ΕΥΑΓΓΕΛΟΥ ΕΛΕΥΘΕΡΙΟΥ
ΙΩΑΝΝΗ ΓΕΩΡΓΑΚΑΚΟΥ
ΟΡΙΖΩΝ Ο.Ε.

ΘΕΜΑ : ΠΟΛΕΟΔΟΜΙΚΗ ΜΕΛΕΤΗ ΤΡΟΠΟΠΟΙΗΣΗΣ
ΕΓΚΕΚΡΙΜΕΝΟΥ ΡΥΘΜΟΤΟΜΙΚΟΥ ΣΧΕΔΙΟΥ

ΑΥΓΟΥΣΤΟΣ 2021

ΚΛΙΜΑΚΑ : 1:500

ΑΡ. ΣΧΕΔΙΟΥ 5



ΣΥΝΤΑΞΗ


Κ. ΜΕΛΕΤΗΤΗΣ Ο.Ε. Τ. ΕΛΕΥΘΕΡΙΟΥ
Ε. ΤΣΑΟΥΣΗ Ο.Ε.
Σ. ΡΙΖΟΥ Ο.Ε.
ΧΑΡΤΟΓΡΑΦΙΚΗ Τ.Χ. 15343
ΔΗΜ. ΚΑΡΑΓΙΑΝΝΗ - ΔΟΥ. ΣΟΦΑΡΙΟΥ

ΘΕΩΡΗΣΗ

24/08/21
ΑΔΑΜΑΣΙΟΣ ΠΑΠΑΔΑΝΑΣΙΟΥ
Π.Ε. Τοπογράφου Μηχανικού
Αττικής

ΕΘΝΙΚΟ ΤΥΠΟΓΡΑΦΕΙΟ
Για τεχνικούς λόγους στο σχεδιάγραμμα,
από το ηλεκτρονικό αρχείο, έγινε
σμίκρυνση κατά ποσοστό **40%**

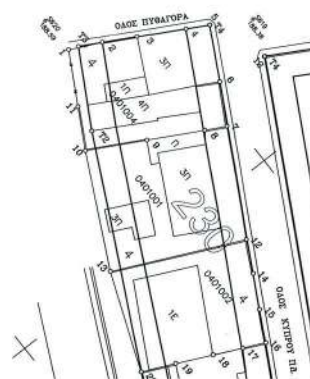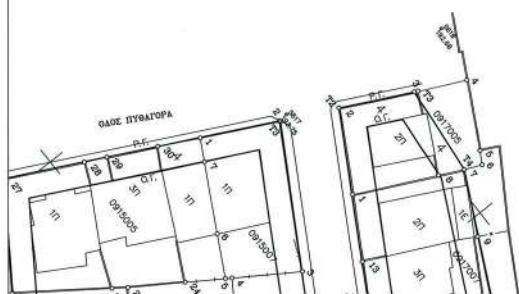

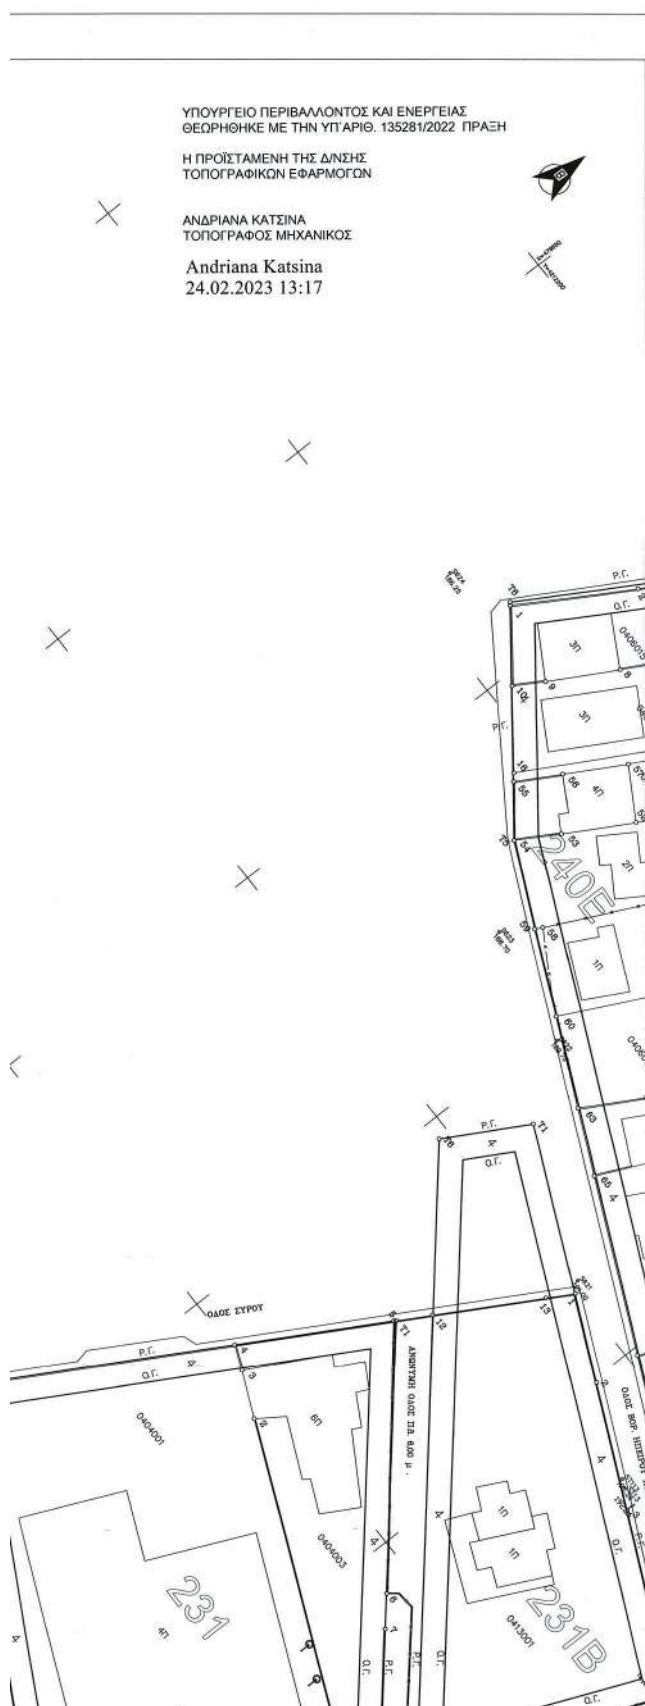

ΥΠΟΜΝΗΜΑ ΣΥΜΒΟΛΩΝ

● S1	Πολυγωνομετρικό Σημείο	—	Διαφημιστική Πλακάκιδα
△ T2 265.86	Τριγωνομετρικό Σημείο	■	Σχάρα
+	Κολόνα ΔΕΗ	†	Φοίνικας
⊥	Κολόνα ΟΤΕ	†	Ελιά
⊕	Κολόνα Φωτιστική Διπλή	⊕	Δέντρο
⊕	Κολόνα Φωτιστική Ορθή	⊕	Ισόγειο Πλακοσκεπές
⊕	Σήμα	⊕	Διώροφο Πλακοσκεπές
⊕	Πλακάκιδα	⊕	Ελενίτ
⊕	Φωτεινός Σηματοδότης	⊕	Λαμαρίνα
⊕	Πυροσβεστικός Κρουσός	⊕	Ισόγειο Κεραμοσκεπές
⊕	Χώρος στάθμευσης	⊕	Υπόστεγο-Βεράντα
⊕	Φρεάτιο	⊕	Ασφαλτόδρομος
⊕	Φρεάτιο Φωτεινού Σηματοδότη	⊕	Μανδρότοιχος
⊕	Φρεάτιο	⊕	Συρματόπλεγμα
⊕	Καρτοτηλέφωνο	⊕	Κικλίδωμα

ΥΠΟΜΝΗΜΑ ΓΡΑΜΜΩΝ

—	Υφιστάμενη Οικοδομική Γραμμή
—	Υφιστάμενη Ρυμοτομική Γραμμή
—	Υφιστάμενη Οικοδομική - Ρυμοτομική Γραμμή
—	Καταργούμενη Ρυμοτομική Γραμμή
—	Προτεινόμενη Ρυμοτομική Γραμμή

ΠΑΡΑΤΗΡΗΣΗ

Οι Ρυμοτομικές και Οικοδομικές Γραμμές ορίστηκαν σύμφωνα με :
το Φ.Ε.Κ 549Α/1936 το Φ.Ε.Κ 159Α/10-08-1959
το Φ.Ε.Κ 699Δ/1981 το Φ.Ε.Κ 299Δ/1995
και τις κατά καιρούς τροποποιήσεις όπως αυτές αναγράφονται
στις πινακίδες της Πολεοδομικής Μελέτης

ΟΡΟΙ ΔΟΜΗΣΗΣ

ΗΡΑΚΛΕΙΟ ΤΟΜΕΑΣ 1.ΙΙΙ, 27.ΙΙΙ, 8.ΙΙΙ


Δ/γμα 16/4/53 Φ.Ε.Κ. 105Α/27-4-53

Δ/γμα 29/7/78 Φ.Ε.Κ. 389Δ/78

- Ελάχιστα όρια αρτιότητας
 - κατά κανόνα $E=400$ τ.μ. $P=15\mu$
 - κατά παρέκκλιση για προϋφιστάμενα 9-6-1973 $E=400$ τ.μ. και $P=13\mu$
 - κατά παρέκκλιση για προϋφιστάμενα 27-4-53 $E=250$ τ.μ. και $P=12\mu$
- Συντελεστής δόμησης : 1.20 (ένα και 20%)
- Σύστημα : κάλυψη : Πανταχόθεν ελεύθερο - 40%
- Ύψος σύμφωνα με ΝΟΚ
- Ζώνη Γκαράζ ΠΔ 111/04
- Χρήσεις γης με την υπ' αριθμ. 21602/4262/9-7-1997 (Φ.Ε.Κ. 701Δ/8-8-1997)
Απόφαση έγκρισης Γ.Π.Σ. του Δήμου Ηρακλείου σε συνδυασμό με το Φ.Ε.Κ. 819Δ/11-11-91.
- Έγκριση Αρχαιολογίας : Έλεγχος εκσκαφών 50μ εκατέρωθεν του άξονα του Αδριανείου Υδραγωγείου
ΗΡΑΚΛΕΙΟ ΤΟΜΕΑΣ 72
Δ/γμα 26/7/59 Φ.Ε.Κ. 159Α/10-8-59
Δ/γμα 29/7/78 Φ.Ε.Κ. 389Δ/78
- Ελάχιστα όρια αρτιότητας
 - κατά κανόνα $E=400$ τ.μ. $P=15\mu$
 - κατά παρέκκλιση για προϋφιστάμενα 9-6-1973 $E=400$ τ.μ. και $P=13\mu$
 - κατά παρέκκλιση για προϋφιστάμενα 10-8-59 $E=200$ τ.μ. και $P=10\mu$
- Συντελεστής δόμησης : 1.20 (ένα και 20%)
- Σύστημα : Πανταχόθεν ελεύθερο με κάλυψη 40%
- Ύψος σύμφωνα με ΝΟΚ όπως συμπληρώθηκε με τον Ν.4258/14
- Ζώνη Γκαράζ ΠΔ 111/04
- Χρήσεις γης με την υπ' αριθμ. 21602/4262/9-7-1997 (Φ.Ε.Κ. 701Δ/8-8-1997)
Απόφαση έγκρισης Γ.Π.Σ. του Δήμου Ηρακλείου σε συνδυασμό με το Φ.Ε.Κ. 819Δ/11-11-91. Γενική κατοικία με περιορισμούς.

Ελληνικό Γεωδαιτικό Σύστημα Αναφοράς 1987 (Ε.Γ.Σ.Α. '87)
Ελλειψοειδές αναφοράς GRS 80 ($a = 6\,378\,137$ m, $1/f = 298.257222101$)
Προβολή : Εγκάρσια Μερκατορική
Κεντρικός Μεσημβρινός $\lambda_0 = 24^\circ 00' 00''$ με $K_0 = 0.999600$
Τετμημένη Κεντρικού Μεσημβρινού : +500
Γεωγραφικό Πλάτος Αναφοράς : $0^\circ 00' 00''$



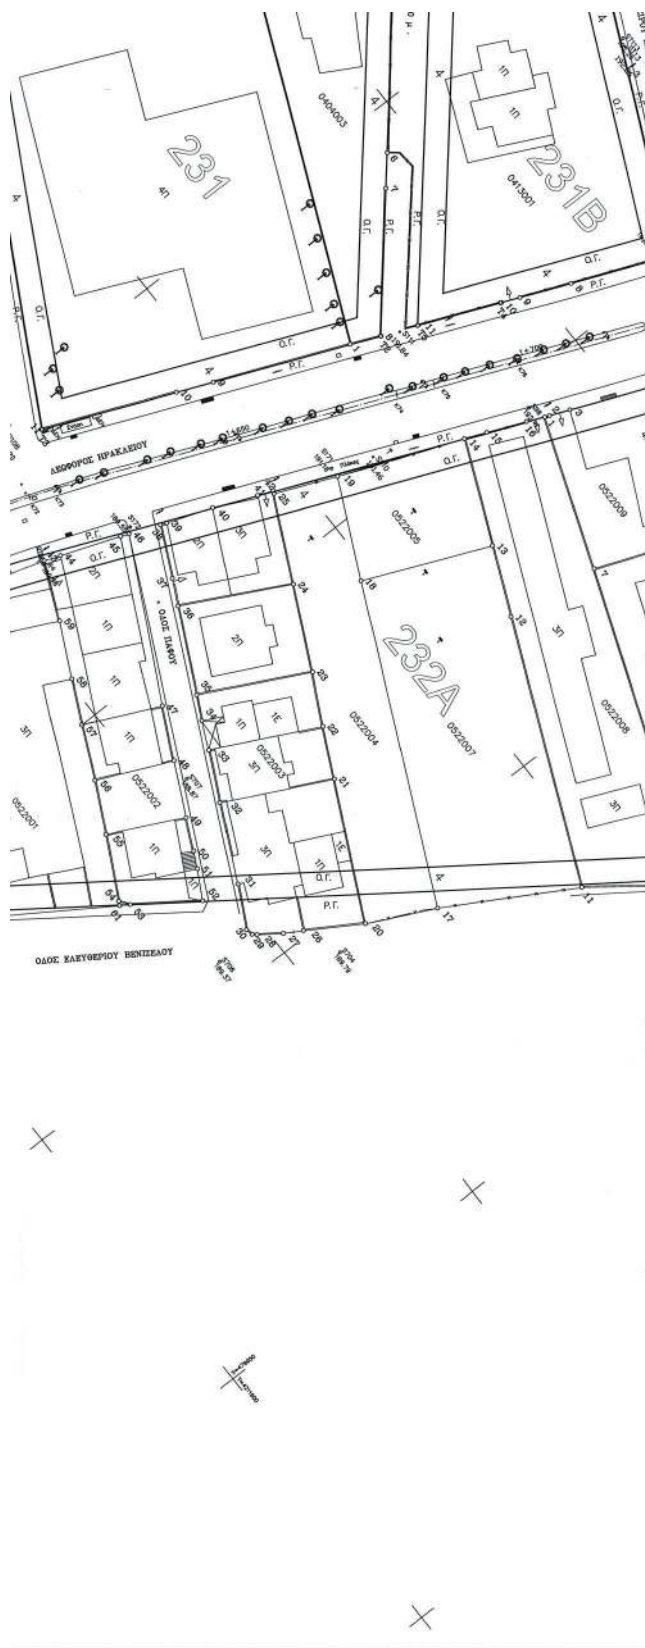


4. Σύστημα : Γεωδαιτικό σύστημα με κορυφή πύργου
 4. Ύψος σύμφωνα με ΝΟΚ όπως συμπληρώθηκε με τον Ν.4258/14
 5. Ζώνη Γκαράζ ΠΔ 111/04
 6. Χρήσεις γης με την υπ' αριθμ. 21602/4262/9-7-1997 (Φ.Ε.Κ. 701Δ/8-8-1997)
 Απόφαση έγκρισης Γ.Π.Σ. του Δήμου Ηρακλείου σε συνδυασμό με το Φ.Ε.Κ. 819Δ/11-11-91. Γενική κατοικία με περιορισμούς.

Ελληνικό Γεωδαιτικό Σύστημα Αναφοράς 1987 (Ε.Γ.Σ.Α. '87)
 Ελλειψοειδές αναφοράς GRS 80 ($a = 6\,378\,137\text{ m}$, $1/f = 298.257222101$)
 Προβολή : Εγκάρσια Μερκατορική
 Κεντρικός Μεσημβρινός $\lambda_0 = 24^\circ 00' 00''$ με $K_0 = 0.999600$
 Τετμημένη Κεντρικού Μεσημβρινού : $+500$
 Γεωγραφικό Πλάτος Αναφοράς : $0^\circ 00' 00''$

Συνοδεύει την υπ αριθμ. 270/28-11-2017 Απόφαση Δημοτικού συμβουλίου
 Δήμου Ηρακλείου Αττικής

ΔΙΑΝΟΜΗ ΠΙΝΑΚΙΔΩΝ

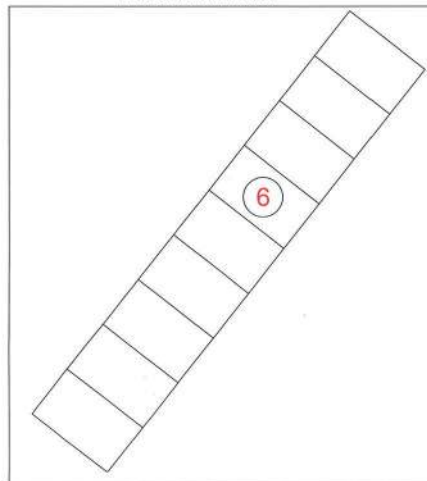

ΔΗΜΟΣ ΗΡΑΚΛΕΙΟΥ ΑΤΤΙΚΗΣ
 ΔΙΝΣΗ ΠΟΛΕΟΔΟΜΙΑΣ & ΤΕΧΝΙΚΩΝ ΥΠΗΡΕΣΙΩΝ
 ΣΥ.ΠΟ.Θ.Α
 ΠΕΡΙΦΕΡΕΙΑΚΗΣ ΕΝΟΤΗΤΑΣ
 ΒΟΡΕΙΟΥ ΤΟΜΕΑ ΑΘΗΝΩΝ
 ΕΓΚΡΙΝΕΤΑΙ

Το παρόν συνοδεύει το με αριθμό
 Πράξης 142-12-2017 (Συνδυασμός
 Ο Π.Δ. 12/12-11-91)
**ΜΕΛΕΤΗ ΤΡΟΠΟΠΟΙΗΣΗΣ ΤΗΣ
 ΛΕΩΦΟΡΟΥ ΗΡΑΚΛΕΙΟΥ**

ΑΝΑΔΟΧΟΙ : ΣΥΜΠΡΑΞΗ ΓΡΑΦΕΙΩΝ ΜΕΛΕΤΩΝ
 ΑΝΤΩΝΙΟΥ ΤΣΑΟΥΣΗ
 ΕΥΑΓΓΕΛΟΥ ΕΛΕΥΘΕΡΙΟΥ
 ΙΩΑΝΝΗ ΓΕΩΡΓΑΚΑΚΟΥ
 ΟΡΙΖΩΝ Ο.Ε.

ΘΕΜΑ : ΠΟΛΕΟΔΟΜΙΚΗ ΜΕΛΕΤΗ ΤΡΟΠΟΠΟΙΗΣΗΣ
 ΕΓΓΕΚΡΙΜΕΝΟΥ ΡΥΘΜΟΤΟΜΙΚΟΥ ΣΧΕΔΙΟΥ

ΑΥΓΟΥΣΤΟΣ 2021

ΚΛΙΜΑΚΑ : 1:500

ΑΡ. ΣΧΕΔΙΟΥ 6


ΣΥΝΤΑΞΗ

Κ. ΑΝΑΓΕΩΤΟΠΟΙΟΥΔΗΣ Κ. ΔΑΡΑΝΙΚΟΔΑΦΟΥ
 ΓΕΩΜΕΤΡΙΚΟΙ Ο.Ε.
 ΣΑΔΑΡΙΟΥ 12, 11527 Τ.Κ. 15243
 ΑΘΗΝΑ

ΘΕΩΡΗΣΗ

24/8/21
 ΑΘΑΝΑΣΙΟΣ ΠΑΠΑΔΑΝΑΚΟΥ
 ΠΕ Τεχνικών Μεγεθών
 Δήμου Ηρακλείου Αττικής



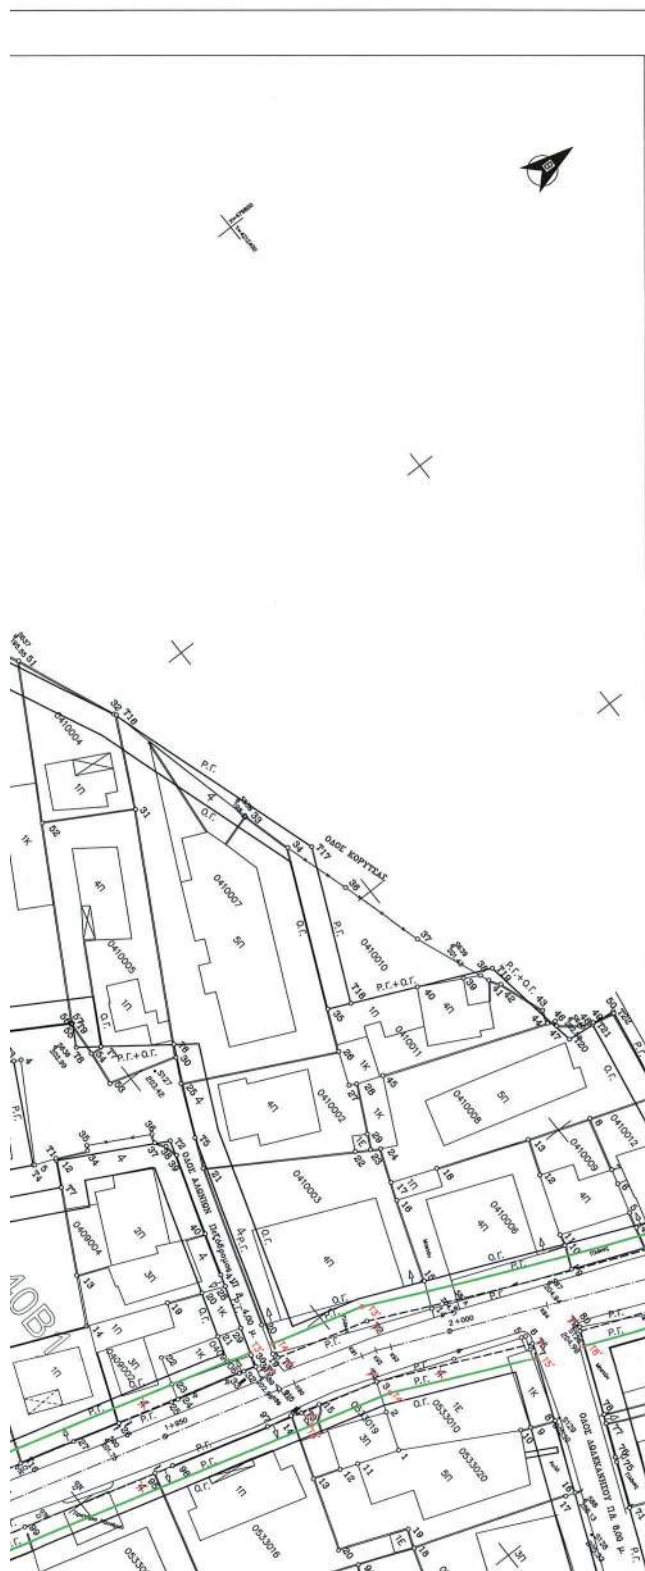

ΥΠΟΜΝΗΜΑ ΣΥΜΒΟΛΩΝ

○ S1	Πολυγωνομετρικό Σημείο	—	Διαφημιστική Πινακίδα
△ T2	Τριγωνομετρικό Σημείο	■	Σχάρα
+	Κολόνα ΔΕΗ	☼	Φοίνικας
⊥	Κολόνα ΟΤΕ	☼	Ελιά
⌂	Κολόνα Φωτιστική Διπλή	●	Δέντρο
↑	Κολόνα Φωτιστική Ορθή	■	Ισόγειο Πλακοσκεπές
♀	Σήμα	■	Διώροφο Πλακοσκεπές
⊥	Πινακίδα	■	Ελενίτ
⊥	Φωτεινός Σηματοδότης	■	Λαμαρίνα
●	Πυροσβεστικός Κρουνός	■	Ισόγειο Κεραμοσκεπές
⊙	Χώρος στάθμευσης	⊗	Υπόστεγο-Βεράντα
○	Φρεάτιο	—	Ασφαλτόδρομος
⊞	Φρεάτιο Φωτεινού Σηματοδότη	—	Μανδρότοιχος
□	Φρεάτιο	—	Συρματόπλεγμα
⊞	Καρτοτηλέφωνο	—	Κικλίδωμα

ΥΠΟΜΝΗΜΑ ΓΡΑΜΜΩΝ

—	Υφιστάμενη Οικοδομική Γραμμή
—	Υφιστάμενη Ρυμοτομική Γραμμή
—	Υφιστάμενη Οικοδομική - Ρυμοτομική Γραμμή
—	Καταργούμενη Ρυμοτομική Γραμμή
—	Προτεινόμενη Ρυμοτομική Γραμμή

ΠΑΡΑΤΗΡΗΣΗ

Οι Ρυμοτομικές και Οικοδομικές Γραμμές ορίσθηκαν σύμφωνα με :
το Φ.Ε.Κ 549Α/1936
την τροποποίηση Φ.Ε.Κ 807Δ/1996

ΟΡΟΙ ΔΟΜΗΣΗΣ

ΗΡΑΚΛΕΙΟ ΤΟΜΕΑΣ 1.III, 27.III, 8.III

Δ/γμα 16/4/53 Φ.Ε.Κ. 105Α/27-4-53

Δ/γμα 29/7/78 Φ.Ε.Κ. 389Δ/78

- Ελάχιστα όρια αριότητας
 - κατά κανόνα E=400 τ.μ. Π=15μ
 - κατά παρέκκλιση για προϋφιστάμενα 9-6-1973 E=400 τ.μ. και Π=13μ
 - κατά παρέκκλιση για προϋφιστάμενα 27-4-53 E=250 τ.μ. και Π=12μ
- Συντελεστής δόμησης : 1.20 (ένα και 20%)
- Σύστημα - κάλυψη : Πανταχόθεν ελεύθερο - 40%
- Ύψος σύμφωνα με ΝΟΚ
- Ζώνη Γκαράζ ΠΔ 111/04
- Χρήσεις γης με την υπ' αριθμ. 21602/4262/9-7-1997 (Φ.Ε.Κ. 701Δ/8-8-1997)
Απόφαση έγκρισης Γ.Π.Σ. του Δήμου Ηρακλείου σε συνδυασμό με το Φ.Ε.Κ. 819Δ/11-11-91.
- Έγκριση Αρχαιολογίας : Έλεγχος εκσκαφών 50μ εκατέρωθεν του άξονα του Αδριανείου Υδραγωγείου
ΗΡΑΚΛΕΙΟ ΤΟΜΕΑΣ 72
Δ/γμα 26/7/59 Φ.Ε.Κ. 159Α/10-8-59
Δ/γμα 29/7/78 Φ.Ε.Κ. 389Δ/78
- Ελάχιστα όρια αριότητας
 - κατά κανόνα E=400 τ.μ. Π=15μ
 - κατά παρέκκλιση για προϋφιστάμενα 9-6-1973 E=400 τ.μ. και Π=13μ
 - κατά παρέκκλιση για προϋφιστάμενα 10-8-59 E=200 τ.μ. και Π=10μ
- Συντελεστής δόμησης : 1.20 (ένα και 20%)
- Σύστημα : Πανταχόθεν ελεύθερο με κάλυψη 40%
- Ύψος σύμφωνα με ΝΟΚ όπως συμπληρώθηκε με τον Ν.4258/14
- Ζώνη Γκαράζ ΠΔ 111/04
- Χρήσεις γης με την υπ' αριθμ. 21602/4262/9-7-1997 (Φ.Ε.Κ. 701Δ/8-8-1997)
Απόφαση έγκρισης Γ.Π.Σ. του Δήμου Ηρακλείου σε συνδυασμό με το Φ.Ε.Κ. 819Δ/11-11-91. Γενική κατοικία με περιορισμούς.





ΥΠΟΥΡΓΕΙΟ ΠΕΡΙΒΑΛΛΟΝΤΟΣ ΚΑΙ ΕΝΕΡΓΕΙΑΣ
ΘΕΩΡΗΘΗΚΕ ΜΕ ΤΗΝ ΥΠ'ΑΡΙΘ. 135281/2022 ΠΡΑΞΗ

Η ΠΡΟΪΣΤΑΜΕΝΗ ΤΗΣ ΔΙΝΗΣ
ΤΟΠΟΓΡΑΦΙΚΩΝ ΕΦΑΡΜΟΓΩΝ


ΑΝΔΡΙΑΝΑ ΚΑΤΣΙΝΑ
ΤΟΠΟΓΡΑΦΟΣ ΜΗΧΑΝΙΚΟΣ

Andriana Katsina
24.02.2023 13:18

Ελληνικό Γεωδαιτικό Σύστημα Αναφοράς 1987 (Ε.Γ.Σ.Α. '87)
Ελλειψοειδές αναφοράς GRS 80 ($a = 6\,378\,137\text{ m}$, $1/f = 298.257222101$)
Προβολή : Εγκάρσια Μερκατορική
Κεντρικός Μεσημβρινός $\lambda_0 = 24^\circ 00' 00''$ με $K_0 = 0.999600$
Τετμημένη Κεντρικού Μεσημβρινού : $+500$
Γεωγραφικό Πλάτος Αναφοράς : $0^\circ 00' 00''$

Συνοδεύει την υπ αριθμ. 270/28-11-2017 Απόφαση Δημοτικού συμβουλίου
Δήμου Ηρακλείου Αττικής

ΔΙΑΝΟΜΗ ΠΙΝΑΚΙΔΩΝ

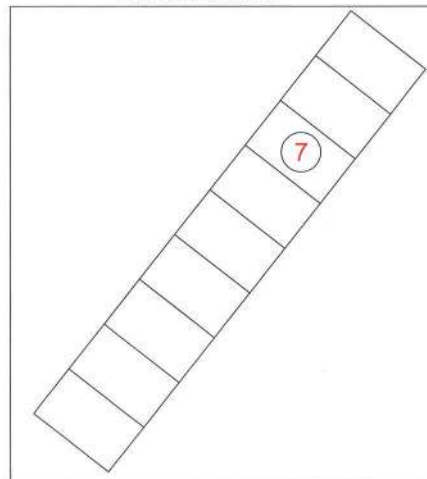

ΔΗΜΟΣ ΗΡΑΚΛΕΙΟΥ ΑΤΤΙΚΗΣ
ΔΙΝΣΗ ΠΟΛΕΟΔΟΜΙΑΣ & ΤΕΧΝΙΚΩΝ ΥΠΗΡΕΣΙΩΝ

ΣΥ.ΠΟ.Θ.Α.
ΠΕΡΙΦΕΡΕΙΑΚΗΣ ΕΝΟΤΗΤΑΣ
ΒΟΡΕΙΟΥ ΤΟΜΕΑ ΑΘΗΝΩΝ

ΕΓΚΡΙΝΕΤΑΙ

Το παρόν συνοδεύει το με αρμόδιο

Πρακτικό Ο Προέδρος

ΜΕΛΕΤΗ ΤΡΟΠΟΠΟΙΗΣΗΣ ΤΗΣ
ΛΕΩΦΟΡΟΥ ΗΡΑΚΛΕΙΟΥ

ΑΝΑΔΟΧΟΙ : ΣΥΜΠΡΑΞΗ ΓΡΑΦΕΙΩΝ ΜΕΛΕΤΩΝ
ΑΝΤΩΝΙΟΥ ΤΣΑΟΥΣΗ
ΕΥΑΓΓΕΛΟΥ ΕΛΕΥΘΕΡΙΟΥ
ΙΩΑΝΝΗ ΓΕΩΡΓΑΚΑΚΟΥ
ΟΡΙΖΩΝ Ο.Ε.

ΘΕΜΑ : ΠΟΛΕΟΔΟΜΙΚΗ ΜΕΛΕΤΗ ΤΡΟΠΟΠΟΙΗΣΗΣ
ΕΓΓΕΚΡΙΜΕΝΟΥ ΡΥΘΜΟΤΟΜΙΚΟΥ ΣΧΕΔΙΟΥ

ΑΥΓΟΥΣΤΟΣ 2021


ΚΛΙΜΑΚΑ : 1:500


ΣΥΝΤΑΞΗ

Κ. ΑΝΔΡΙΑΝΑ ΚΑΤΣΙΝΑ - Κ. ΠΑΠΑΝΙΚΟΛΑΟΥ
ΕΥΑΓΓΕΛΟΣ Ο.Ε.
ΟΡΙΖΩΝ Ο.Ε.
ΧΑΛΚΙΔΑΡΙΟΥ 76 - ΑΓ. ΠΑΡΑΣΚΕΥΗ Τ.Κ. 15343
Α.Φ.Μ. 992578490 - ΔΟΥ: ΚΟΛΑΡΤΟΥ

ΘΕΩΡΗΣΗ

24/03/21
ΑΘΑΝΑΣΙΟΣ ΠΑΠΑΝΙΚΟΛΑΟΥ
ΠΕ Τοπογράφος Μηχανικός
Δήμος Ηρακλείου Αττικής

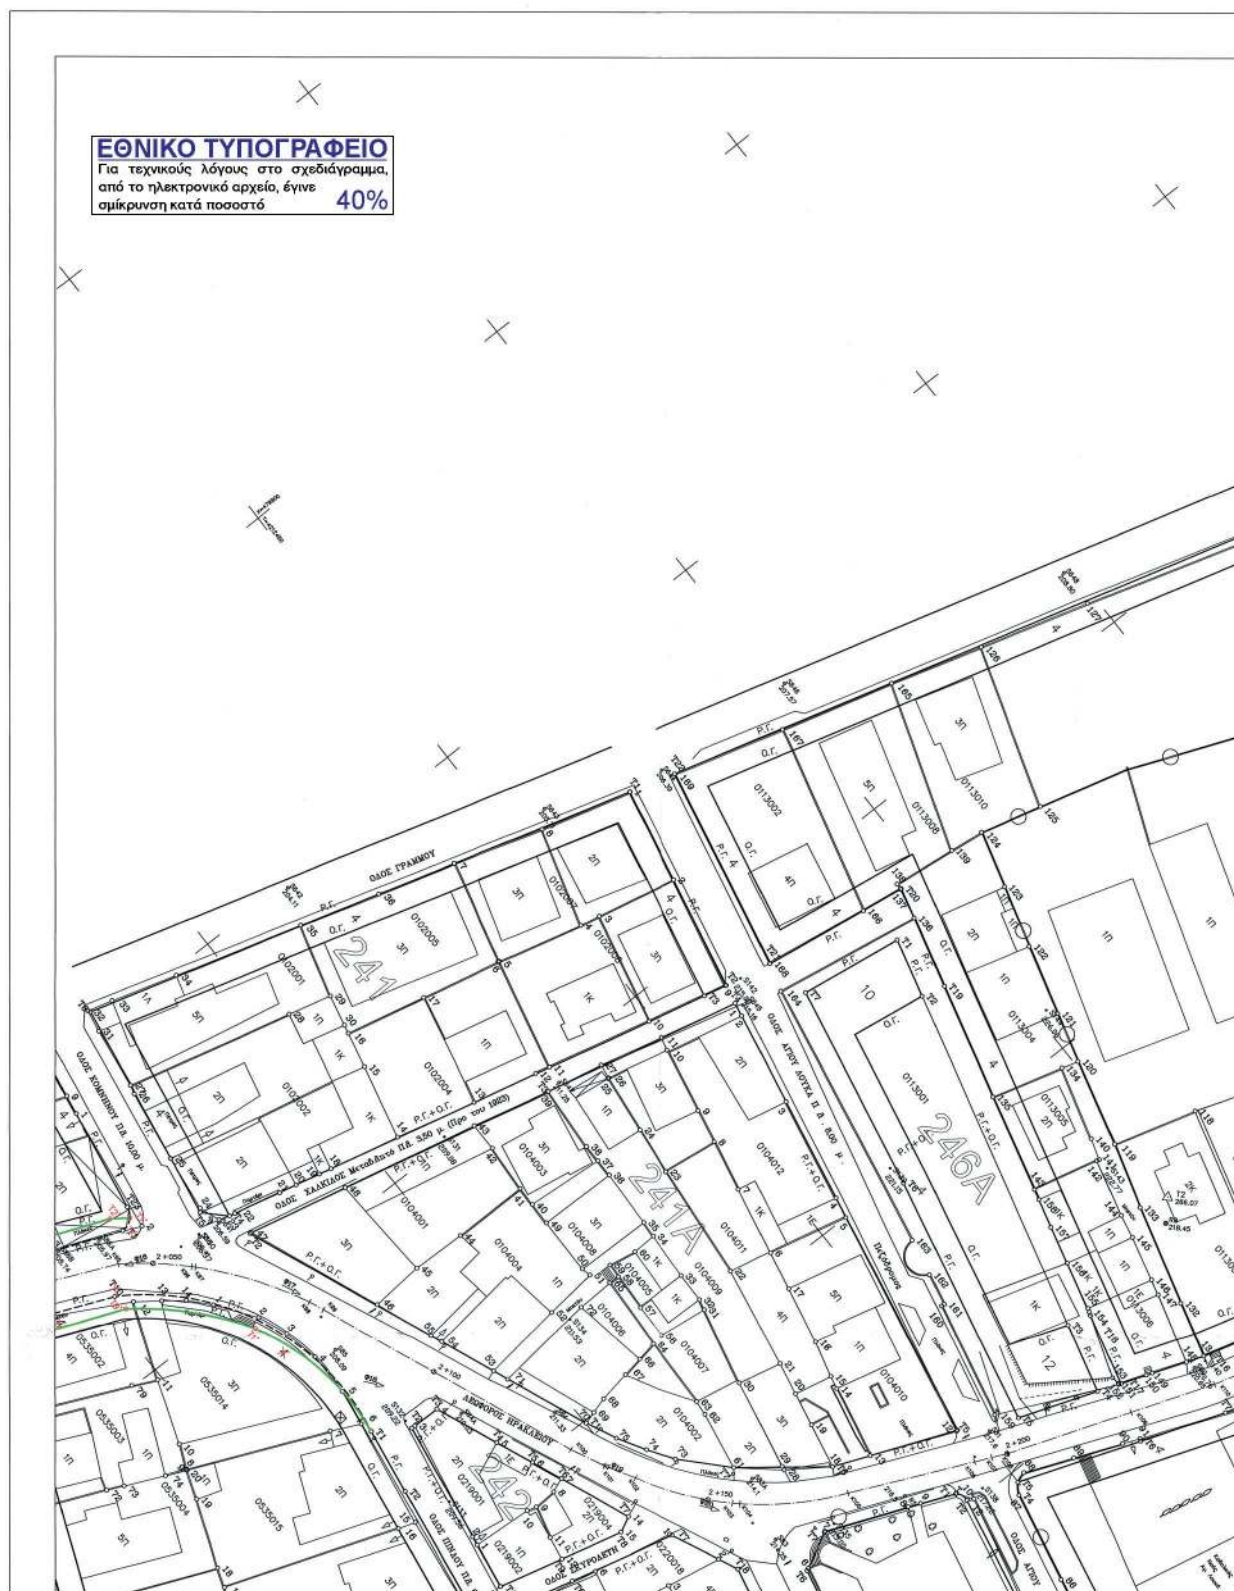

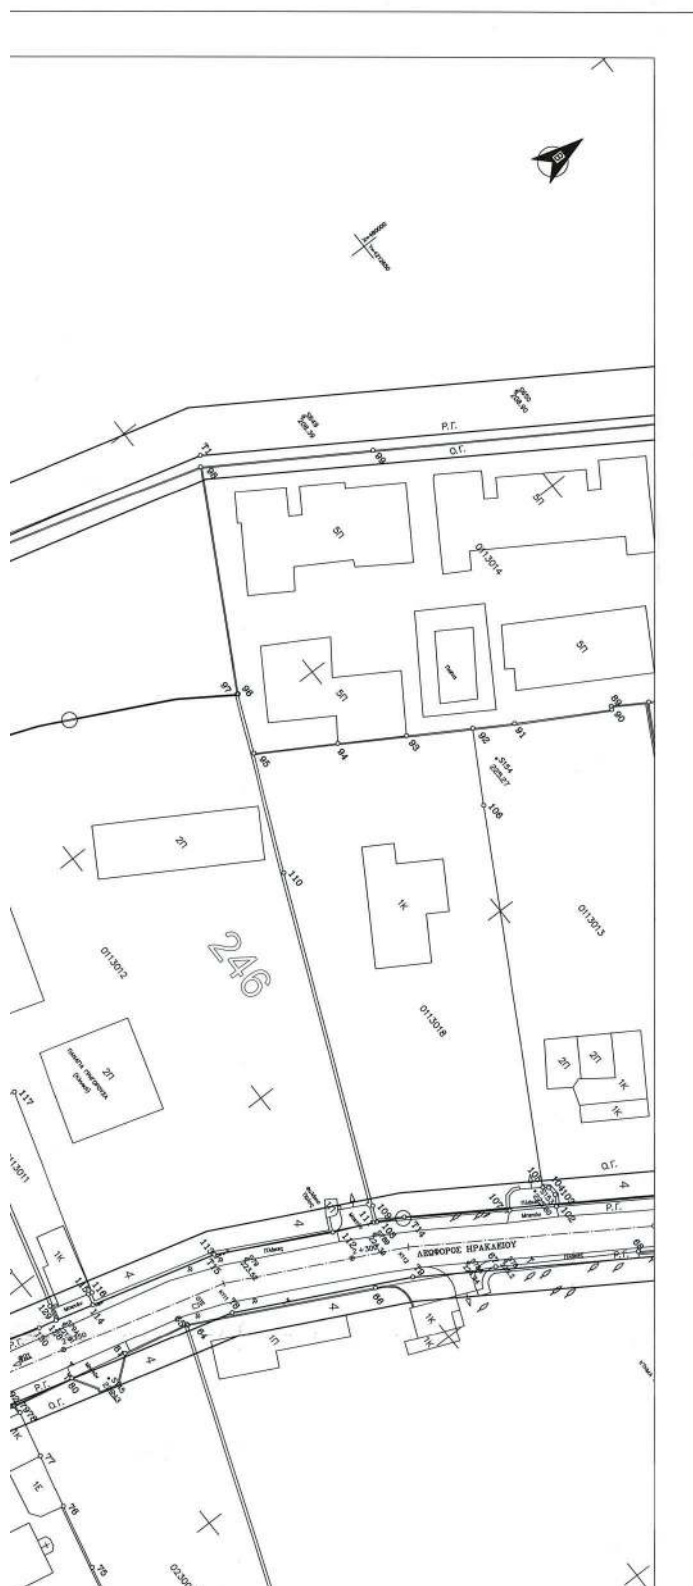

ΥΠΟΜΝΗΜΑ ΣΥΜΒΟΛΩΝ

● S1	Πολυγωνομετρικό Σημείο	—	Διαφημιστική Πλακίδα
Δ T2	Τριγωνομετρικό Σημείο	■	Σχάρα
⌈	Κολόνα ΔΕΗ	☼	Φοίνικας
⌈	Κολόνα ΟΤΕ	☼	Ελιά
⌈	Κολόνα Φωτιστική Διπλή	☼	Δέντρο
⌈	Κολόνα Φωτιστική Ορθή	☼	Ισόγειο Πλακοσκεπές
⌈	Σήμα	☼	Διώροφο Πλακοσκεπές
⌈	Πλακίδα	☼	Ελενίτ
⌈	Φωτεινός Σηματοδότης	☼	Λαμαρίνα
⌈	Πυροσβεστικός Κρουνός	☼	Ισόγειο Κεραμοσκεπές
⌈	Χώρος στάθμευσης	☼	Υπόστεγο-Βεράντα
⌈	Φρεάτιο	☼	Ασφαλτόδρομος
⌈	Φρεάτιο Φωτεινού Σηματοδότη	☼	Μανδρότοιχος
⌈	Φρεάτιο	☼	Συρματόπλεγμα
⌈	Καρτοτρήφωνο	☼	Κικλίδωμα

ΥΠΟΜΝΗΜΑ ΓΡΑΜΜΩΝ

α.Γ.	Υφιστάμενη Οικοδομική Γραμμή
ρ.Γ.	Υφιστάμενη Ρυμοτομική Γραμμή
α.Γ. - ρ.Γ.	Υφιστάμενη Οικοδομική - Ρυμοτομική Γραμμή
ρ.Γ.	Καταργούμενη Ρυμοτομική Γραμμή
ρ.Γ.	Προτεινόμενη Ρυμοτομική Γραμμή

ΠΑΡΑΤΗΡΗΣΗ

Οι Ρυμοτομικές και Οικοδομικές Γραμμές ορίσθηκαν σύμφωνα με :
 το Φ.Ε.Κ 549Α/1936
 την τροποποίηση Φ.Ε.Κ 21Δ/1972
 το Φ.Ε.Κ 290Δ/1994
 το Φ.Ε.Κ 807Δ/1996
 το Φ.Ε.Κ 396ΑΑΠ/2012

ΟΡΟΙ ΔΟΜΗΣΗΣ


ΗΡΑΚΛΕΙΟ ΤΟΜΕΑΣ 1.III, 27.III, 8.III


Δ/γμα 16/4/53 Φ.Ε.Κ. 105Α/27-4-53

Δ/γμα 29/7/78 Φ.Ε.Κ. 389Δ/78

- Ελάχιστα όρια αρτιότητας
 - κατά κανόνα $E=400$ τ.μ. $P=15\mu$
 - κατά παρέκκλιση για προϋφιστάμενα 9-6-1973 $E=400$ τ.μ. και $P=13\mu$
 - κατά παρέκκλιση για προϋφιστάμενα 27-4-53 $E=250$ τ.μ. και $P=12\mu$
 - Συντελεστής δόμησης : 1.20 (ένα και 20%)
 - Σύστημα - κάλυψη : Πανταχόθεν ελεύθερο - 40%
 - Ύψος σύμφωνα με ΝΟΚ
 - Ζώνη Γκαράζ ΠΔ 111/04
 - Χρήσεις γης με την υπ' αριθμ. 21602/4262/9-7-1997 (Φ.Ε.Κ. 701Δ/8-8-1997)
- Απόφαση έγκρισης Γ.Π.Σ. του Δήμου Ηρακλείου σε συνδυασμό με το Φ.Ε.Κ. 819Δ/11-11-91.
- Έγκριση Αρχαιολογίας : Έλεγχος εκσκαφών 50μ εκατέρωθεν του άξονα του Αδριανείου Υδραγωγείου

Ελληνικό Γεωδαιτικό Σύστημα Αναφοράς 1987 (Ε.Γ.Σ.Α. '87)
 Ελλειψοειδές αναφοράς GRS 80 ($a = 6\,378\,137$ m, $1/f = 298.257222101$)
 Προβολή : Εγκάρσια Μερκατορική
 Κεντρικός Μεσημβρινός $\lambda_0 = 24^\circ 00' 00''$ με $K_0 = 0.999600$
 Τετηνημένη Κεντρικού Μεσημβρινού : +500
 Γεωγραφικό Πλάτος Αναφοράς : $0^\circ 00' 00''$

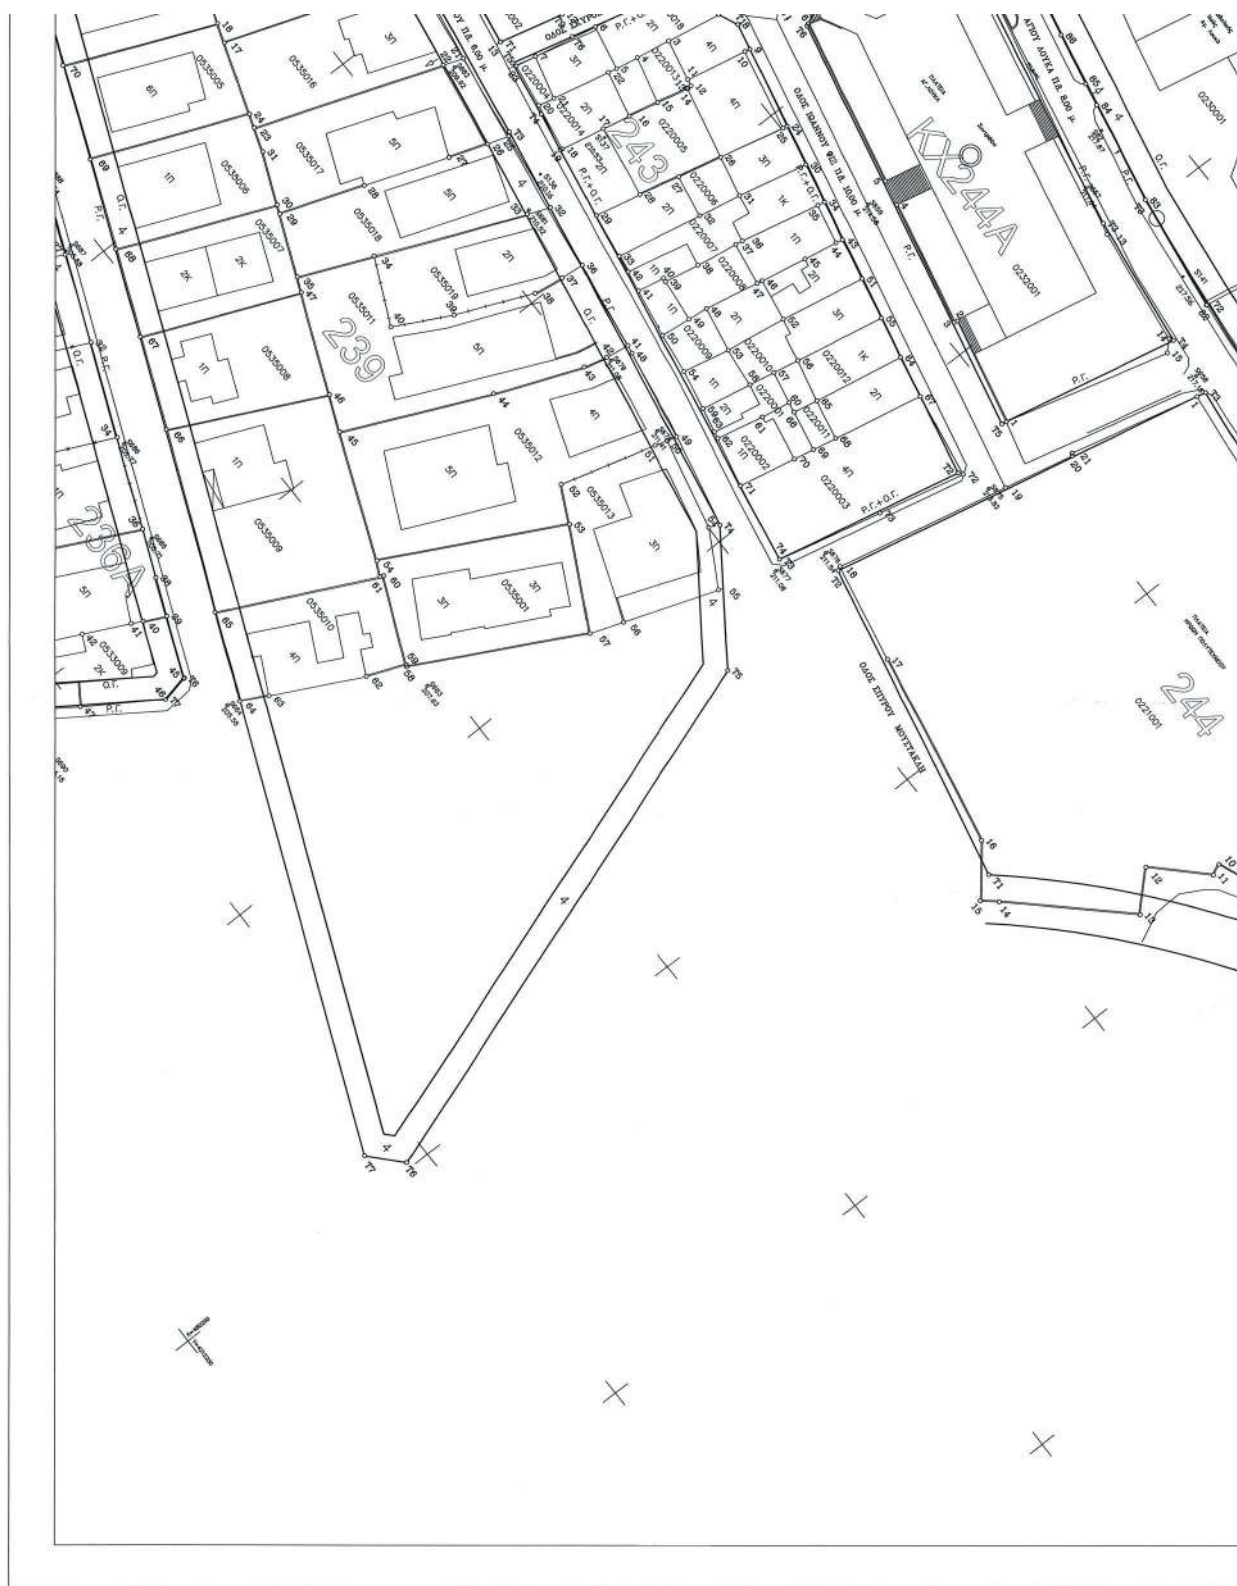


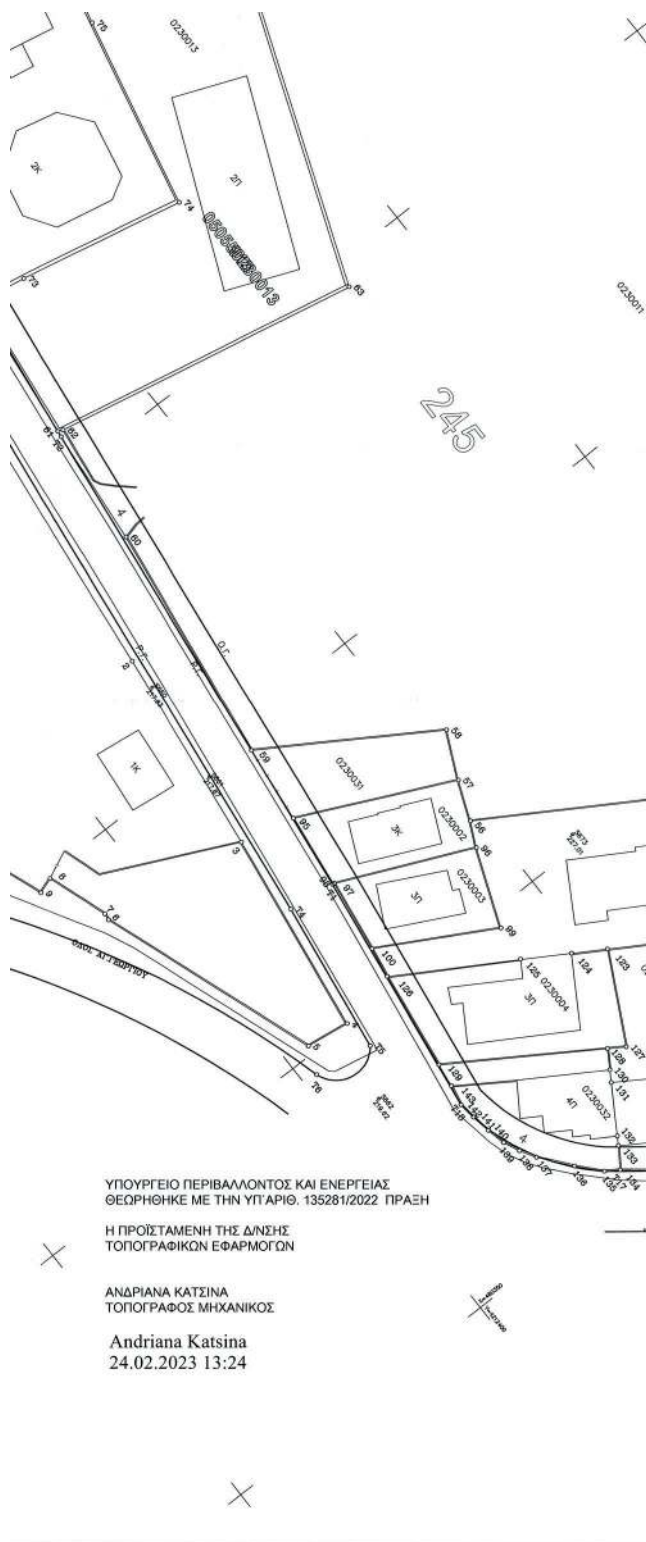

Γεωγραφικό Πλάτος Αναφοράς : 0° 00' 00"

Συνοδεύει την υπ αριθμ. 270/28-11-2017 Απόφαση Δημοτικού συμβουλίου
Δήμου Ηρακλείου Αττικής

ΔΙΑΝΟΜΗ ΠΙΝΑΚΙΔΩΝ

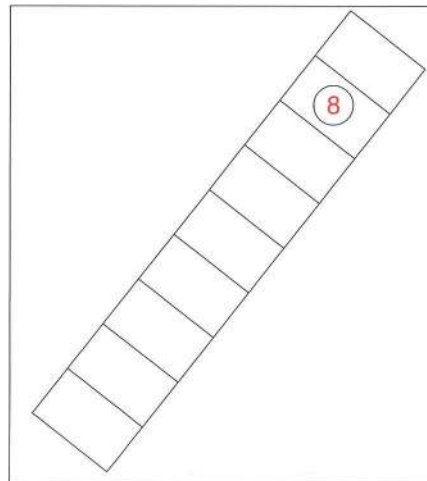

ΔΗΜΟΣ ΗΡΑΚΛΕΙΟΥ ΑΤΤΙΚΗΣ

Δ/ΝΣΗ ΠΟΛΕΟΔΟΜΙΑΣ & ΤΕΧΝΙΚΩΝ ΥΠΗΡΕΣΙΩΝ

ΣΥ.ΠΟ.Θ.Α

ΠΕΡΙΦΕΡΕΙΑΚΗΣ ΕΝΟΤΗΤΑΣ
ΦΟΡΕΙΟΥ ΤΟΜΕΑ ΑΘΗΝΩΝ

ΕΓΚΡΙΝΕΤΑΙ

Το παρόν συνοδεύει το με αριθμό

Πρακτικό ...

Ο Πρόεδρος ...

ΜΕΛΕΤΗ ΤΡΟΠΟΠΟΙΗΣΗΣ ΤΗΣ
ΛΕΩΦΟΡΟΥ ΗΡΑΚΛΕΙΟΥ

ΑΝΑΔΟΧΟΙ : ΣΥΜΠΡΑΞΗ ΓΡΑΦΕΙΩΝ ΜΕΛΕΤΩΝ

ΑΝΤΩΝΙΟΥ ΤΣΑΟΥΣΗ

ΕΥΑΓΓΕΛΟΥ ΕΛΕΥΘΕΡΙΟΥ

ΙΩΑΝΝΗ ΓΕΩΡΓΑΚΑΚΟΥ

ΟΡΙΖΩΝ Ο.Ε.

ΘΕΜΑ : ΠΟΛΕΟΔΟΜΙΚΗ ΜΕΛΕΤΗ ΤΡΟΠΟΠΟΙΗΣΗΣ
ΕΓΚΕΚΡΙΜΕΝΟΥ ΡΥΘΜΟΤΟΜΙΚΟΥ ΣΧΕΔΙΟΥ

ΑΥΓΟΥΣΤΟΣ 2021

ΚΛΙΜΑΚΑ : 1:500


ΣΥΝΤΑΞΗ

Κ. ΚΑΝΑΚΙΟΥ - Κ. ΠΑΠΑΔΑΚΗ
Η ΣΥΝΕΡΓΑΤΕΣ Ο.Ε.
ΟΡΙΖΩΝ Ο.Ε.
ΧΑΛΚΙΔΙΚΗ 10 - ΑΓ. ΝΙΚΟΛΑΟΥ 1 - 11528
ΑΦΜ: 002312400 - ΔΟΥ: ΒΟΛΑΚΡΙΟΥ

ΘΕΩΡΗΣΗ

ΑΔΑΝΑΣΙΟΣ ΠΑΠΑΔΑΚΗΣ
ΠΕ Τοπογράφος Μηχανικός
Δήμου Ηρακλείου Αττικής



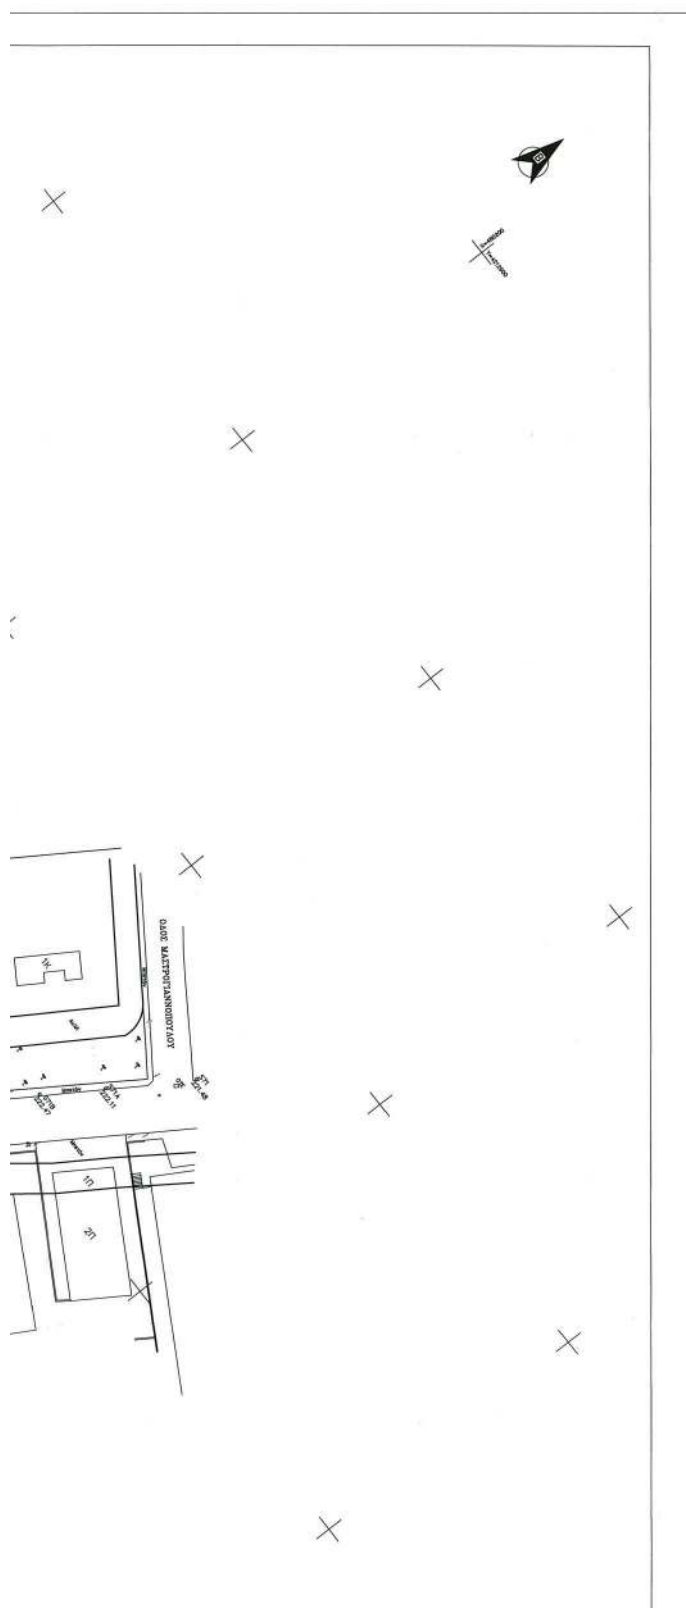

ΥΠΟΜΝΗΜΑ ΣΥΜΒΟΛΩΝ

○ S1	Πολυγωνομετρικό Σημείο	—	Διαφημιστική Πλακίδα
△ ¹² _{265.86}	Τριγωνομετρικό Σημείο	■	Σχάρα
+	Κολόνα ΔΕΗ	☼	Φοίνικας
+	Κολόνα ΟΤΕ	☼	Ελιά
☼	Κολόνα Φωτιστική Διπλή	☼	Δέντρο
+	Κολόνα Φωτιστική Ορθή	□	Ισόγειο Πλακοσκεπές
+	Σήμα	□	Διώροφο Πλακοσκεπές
+	Πλακίδα	□	Ελενίτ
+	Φωτεινός Σηματοδότης	□	Λαμαρίνα
○	Πυροσβεστικός Κρουνός	□	Ισόγειο Κεραμοσκεπές
○	Χώρος στάθμευσης	□	Υπόστεγο-Βεράντα
○	Φρεάτιο	—	Ασφαλτόδρομος
□	Φρεάτιο Φωτεινού Σηματοδότη	—	Μανδρότοιχος
□	Φρεάτιο	—	Συρματόπλεγμα
□	Καρτοτρήφωνο	—	Κικλιδωμα

ΥΠΟΜΝΗΜΑ ΓΡΑΜΜΩΝ

—	Υφιστάμενη Οικοδομική Γραμμή
—	Υφιστάμενη Ρυμοτομική Γραμμή
—	Υφιστάμενη Οικοδομική - Ρυμοτομική Γραμμή
—	Καταργούμενη Ρυμοτομική Γραμμή
—	Προτεινόμενη Ρυμοτομική Γραμμή

ΠΑΡΑΤΗΡΗΣΗ

Οι Ρυμοτομικές και Οικοδομικές Γραμμές ορίσθηκαν σύμφωνα με :
 το Φ.Ε.Κ 549Α/1936
 το Φ.Ε.Κ 727Δ/1993
 και τις κατά καιρούς τροποποιήσεις όπως αυτές αναγράφονται
 στις πινακίδες της Πολεοδομικής Μελέτης

ΟΡΟΙ ΔΟΜΗΣΗΣ


ΗΡΑΚΛΕΙΟ ΤΟΜΕΑΣ 1, III, 27, III, 8, III

Δ/γμα 16/4/53 Φ.Ε.Κ. 105Α/27-4-53

Δ/γμα 29/7/78 Φ.Ε.Κ. 389Δ/78

- Ελάχιστα όρια αρτιότητας
 - κατά κανόνα E=400 τ.μ. Π=15μ
 - κατά παρέκκλιση για προϋφιστάμενα 9-6-1973 E=400 τ.μ. και Π=13μ
 - κατά παρέκκλιση για προϋφιστάμενα 27-4-53 E=250 τ.μ. και Π=12μ
- Συντελεστής δόμησης : 1.20 (ένα και 20%)
- Σύστημα - κάλυψη : Πανταχόθεν ελεύθερο - 40%
- Ύψος σύμφωνα με ΝΟΚ
- Ζώνη Γκαράζ ΠΔ 111/04
- Χρήσεις γης με την υπ' αριθμ. 21602/4262/9-7-1997 (Φ.Ε.Κ. 701Δ/8-8-1997)
 Απόφαση έγκρισης Γ.Π.Σ. του Δήμου Ηρακλείου σε συνδυασμό με το Φ.Ε.Κ. 819Δ/11-11-91.
- Έγκριση Αρχαιολογίας : Έλεγχος εκσκαφών 50μ εκατέρωθεν του άξονα του Αδριανείου Υδραγωγείου

Ελληνικό Γεωδατικό Σύστημα Αναφοράς 1987 (Ε.Γ.Σ.Α. '87)
 Ελλειψοειδές αναφοράς GRS 80 (a = 6 378 137 m, 1/f = 298.257222101)
 Προβολή : Εγκάρσια Μεκτορική
 Κεντρικός Μεσημβρινός λo = 24° 00' 00" με K₀ = 0.999600
 Τετμημένη Κεντρικού Μεσημβρινού : +500
 Γεωγραφικό Πλάτος Αναφοράς : 0° 00' 00"

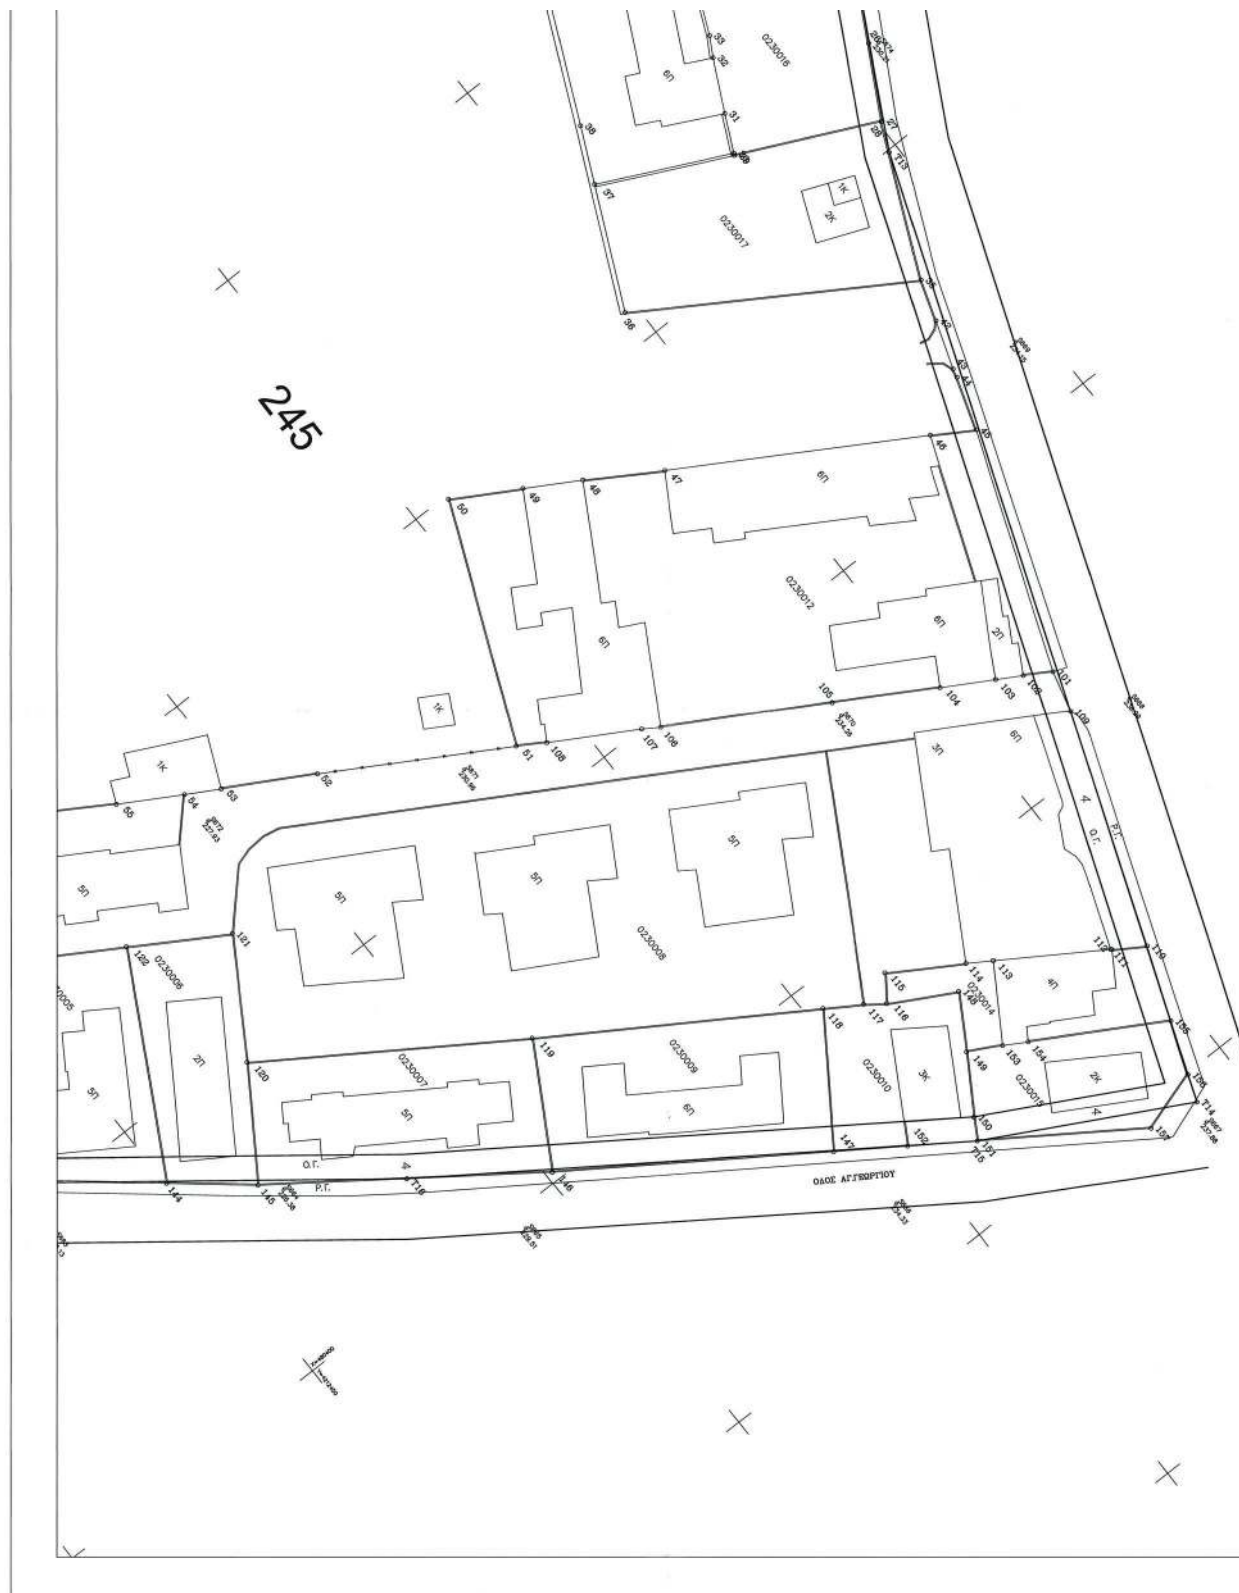




Προβολή : Εγκάρσια Μέρκατορική
Κεντρικός Μεσημβρινός λο = 24° 00' 00" με Κο = 0.999600
Τετμημένη Κεντρικού Μεσημβρινού : +500
Γεωγραφικό Πλάτος Αναφοράς : 0° 00' 00"

Συνοδεύει την υπ αριθμ. 270/28-11-2017 Απόφαση Δημοτικού συμβουλίου
Δήμου Ηρακλείου Αττικής

ΔΙΑΝΟΜΗ ΠΙΝΑΚΙΔΩΝ

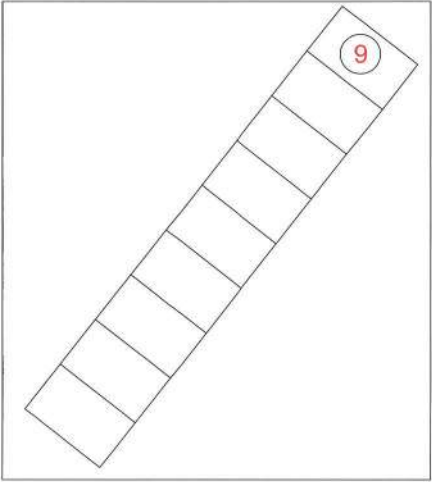

ΔΗΜΟΣ ΗΡΑΚΛΕΙΟΥ ΑΤΤΙΚΗΣ
Δ/ΝΣΗ ΠΟΛΕΟΔΟΜΙΑΣ & ΤΕΧΝΙΚΩΝ ΥΠΗΡΕΣΙΩΝ
ΠΕΡΙΦΕΡΕΙΑΚΗΣ ΕΝΟΤΗΤΑΣ
ΒΟΡΕΙΟΥ ΤΟΜΕΑ ΑΘΗΝΩΝ

ΕΓΚΡΙΝΕΤΑΙ

Το παρόν συντάσσεται με αριθμό
Πρακτικό Σ. 6/14-12-2022 συνεδρίασης
Ο Πρόεδρος
**ΜΕΛΕΤΗ ΤΡΟΠΟΠΟΙΗΣΗΣ ΤΗΣ
ΛΕΩΦΟΡΟΥ ΗΡΑΚΛΕΙΟΥ**

ΑΝΑΔΟΧΟΙ : ΣΥΜΠΡΑΞΗ ΓΡΑΦΕΙΩΝ ΜΕΛΕΤΩΝ της Περιφέρειας Αττικής
ΑΝΤΩΝΙΟΥ ΤΣΑΟΥΣΗ
ΕΥΑΓΓΕΛΟΥ ΕΛΕΥΘΕΡΙΟΥ
ΙΩΑΝΝΗ ΓΕΩΡΓΑΚΑΚΟΥ
ΟΡΙΖΩΝ Ο.Ε.

Ο ΕΙΣΗΓΗΤΗΣ
ΑΙΔΑΝΤΗΡΗ Κ. ΠΑΠΑΜΑΤΙΟΥ
ΠΟΛΙΤΙΚΟΣ ΜΗΧΑΝΙΚΟΣ Γ.Ε.
Ο ΠΡΟΤΑΜΕΝΟΣ ΤΜΗΜΑΤΟΣ
ΓΕΩΡΓΙΟΣ Ι. ΘΕΡΜΟΥΛΑΚΗΣ
ΑΡΧΙΤΕΚΤΟΝΟΣ ΤΟΠΟΓΡΑΦΟΣ

ΘΕΜΑ : ΠΟΛΕΟΔΟΜΙΚΗ ΜΕΛΕΤΗ ΤΡΟΠΟΠΟΙΗΣΗΣ
ΕΓΚΕΚΡΙΜΕΝΟΥ ΡΥΜΟΤΟΜΙΚΟΥ ΣΧΕΔΙΟΥ

ΑΥΓΟΥΣΤΟΣ 2021 ΚΛΙΜΑΚΑ : 1:500

ΑΡ. ΣΧΕΔΙΟΥ 9

ΣΥΝΤΑΞΗ

Κ. ΑΝΑΤΩΣΤΟΠΟΥΛΟΥ - Κ. ΠΑΤΕΝΚΟΛΑΟΥ
ΟΡΓΑΝΙΣΜΟΣ
ΟΡΓΑΝΙΣΜΟΣ
ΑΔΑΝΔΡΟΥ 15 - Τ. Κ. 15343
ΑΦΜ. 002111404 - ΔΟΥ: ΧΟΛΑΡΦΟΥ

ΘΕΩΡΗΣΗ
24/3/21
ΑΔΑΝΔΡΟΣ ΠΑΠΑΔΑΝΑΚΙΟΥ
ΠΕ Τεχνικό Γραμ. Μηχανικών
Δήμου Ηρακλείου Αττικής



ΕΘΝΙΚΟ ΤΥΠΟΓΡΑΦΕΙΟ

Το Εθνικό Τυπογραφείο αποτελεί δημόσια υπηρεσία υπαγόμενη στην Προεδρία της Κυβέρνησης και έχει την ευθύνη τόσο για τη σύνταξη, διαχείριση, εκτύπωση και κυκλοφορία των Φύλλων της Εφημερίδας της Κυβερνήσεως (ΦΕΚ), όσο και για την κάλυψη των εκτυπωτικών - εκδοτικών αναγκών του δημοσίου και του ευρύτερου δημόσιου τομέα (ν. 3469/2006/Α' 131 και π.δ. 29/2018/Α' 58).

1. ΦΥΛΛΟ ΤΗΣ ΕΦΗΜΕΡΙΔΑΣ ΤΗΣ ΚΥΒΕΡΝΗΣΕΩΣ (ΦΕΚ)

- Τα **ΦΕΚ σε ηλεκτρονική μορφή** διατίθενται δωρεάν στο **www.et.gr**, την επίσημη ιστοσελίδα του Εθνικού Τυπογραφείου. Όσα ΦΕΚ δεν έχουν ψηφιοποιηθεί και καταχωριστεί στην ανωτέρω ιστοσελίδα, ψηφιοποιούνται και αποστέλλονται επίσης δωρεάν με την υποβολή αίτησης, για την οποία αρκεί η συμπλήρωση των αναγκαίων στοιχείων σε ειδική φόρμα στον ιστότοπο **www.et.gr**.
- Τα **ΦΕΚ σε έντυπη μορφή** διατίθενται σε μεμονωμένα φύλλα είτε απευθείας από το Τμήμα Πωλήσεων και Συνδρομητών, είτε ταχυδρομικά με την αποστολή αιτήματος παραγγελίας μέσω των ΚΕΠ, είτε με ετήσια συνδρομή μέσω του Τμήματος Πωλήσεων και Συνδρομητών. Το κόστος ενός ασπρόμαυρου ΦΕΚ από 1 έως 16 σελίδες είναι 1,00 €, αλλά για κάθε επιπλέον οκτασέλιδο (ή μέρος αυτού) προσαυξάνεται κατά 0,20 €. Το κόστος ενός έγχρωμου ΦΕΚ από 1 έως 16 σελίδες είναι 1,50 €, αλλά για κάθε επιπλέον οκτασέλιδο (ή μέρος αυτού) προσαυξάνεται κατά 0,30 €. Το τεύχος Α.Σ.Ε.Π. διατίθεται δωρεάν.

• Τρόποι αποστολής κειμένων προς δημοσίευση:

- Α. Τα κείμενα προς δημοσίευση στο ΦΕΚ, από τις υπηρεσίες και τους φορείς του δημοσίου, αποστέλλονται ηλεκτρονικά στη διεύθυνση **webmaster.et@et.gr** με χρήση προηγμένης ψηφιακής υπογραφής και χρονοσήμανσης.
- Β. Κατ' εξαίρεση, όσοι πολίτες δεν διαθέτουν προηγμένη ψηφιακή υπογραφή μπορούν είτε να αποστέλλουν ταχυδρομικά, είτε να καταθέτουν με εκπρόσωπό τους κείμενα προς δημοσίευση εκτυπωμένα σε χαρτί στο Τμήμα Παραλαβής και Καταχώρισης Δημοσιευμάτων.

- Πληροφορίες, σχετικά με την αποστολή/κατάθεση εγγράφων προς δημοσίευση, την ημερήσια κυκλοφορία των Φ.Ε.Κ., με την πώληση των τευχών και με τους ισχύοντες τιμοκαταλόγους για όλες τις υπηρεσίες μας, περιλαμβάνονται στον ιστότοπο (**www.et.gr**). Επίσης μέσω του ιστότοπου δίδονται πληροφορίες σχετικά με την πορεία δημοσίευσης των εγγράφων, με βάση τον Κωδικό Αριθμό Δημοσιεύματος (ΚΑΔ). Πρόκειται για τον αριθμό που εκδίδει το Εθνικό Τυπογραφείο για όλα τα κείμενα που πληρούν τις προϋποθέσεις δημοσίευσης.

2. ΕΚΤΥΠΩΤΙΚΕΣ - ΕΚΔΟΤΙΚΕΣ ΑΝΑΓΚΕΣ ΤΟΥ ΔΗΜΟΣΙΟΥ

Το Εθνικό Τυπογραφείο ανταποκρινόμενο σε αιτήματα υπηρεσιών και φορέων του δημοσίου αναλαμβάνει να σχεδιάσει και να εκτυπώσει έντυπα, φυλλάδια, βιβλία, αφίσες, μπλοκ, μηχανογραφικά έντυπα, φακέλους για κάθε χρήση, κ.ά.

Επίσης σχεδιάζει ψηφιακές εκδόσεις, λογότυπα και παράγει οπτικοακουστικό υλικό.

Ταχυδρομική Διεύθυνση: Καποδιστρίου 34, τ.κ. 10432, Αθήνα

ΤΗΛΕΦΩΝΙΚΟ ΚΕΝΤΡΟ: 210 5279000 - fax: 210 5279054

ΕΞΥΠΗΡΕΤΗΣΗ ΚΟΙΝΟΥ

Πωλήσεις - Συνδρομές: (Ισόγειο, τηλ. 210 5279178 - 180)

Πληροφορίες: (Ισόγειο, Γρ. 3 και τηλεφ. κέντρο 210 5279000)

Παραλαβή Δημ. Ύλης: (Ισόγειο, τηλ. 210 5279167, 210 5279139)

Ωράριο για το κοινό: Δευτέρα ως Παρασκευή: 8:00 - 13:30

Ιστότοπος: **www.et.gr**

Πληροφορίες σχετικά με την λειτουργία του ιστότοπου: **helpdesk.et@et.gr**

Αποστολή ψηφιακά υπογεγραμμένων εγγράφων προς δημοσίευση στο ΦΕΚ: **webmaster.et@et.gr**

Πληροφορίες για γενικό πρωτόκολλο και αλληλογραφία: **grammateia@et.gr**

Πείτε μας τη γνώμη σας,

για να βελτιώσουμε τις υπηρεσίες μας, συμπληρώνοντας την ειδική φόρμα στον ιστότοπό μας.

