



ΕΦΗΜΕΡΙΣ ΤΗΣ ΚΥΒΕΡΝΗΣΕΩΣ

ΤΗΣ ΕΛΛΗΝΙΚΗΣ ΔΗΜΟΚΡΑΤΙΑΣ

ΤΕΥΧΟΣ ΤΕΤΑΡΤΟ

Αρ. Φύλλου 15

29 Ιανουαρίου 2016

ΑΠΟΦΑΣΕΙΣ

Αριθμ. Φ11/6657

Επικύρωση καθορισμού οριογραμμών που αφορά την «Μελέτη εκτροπής χειμάρρου Αγ. Αικατερίνης και διευθέτησης χειμάρρου Σούρες Θριασίου πεδίου» Περιφέρειας Αττικής.

Η ΑΣΚΟΥΣΑ ΚΑΘΗΚΟΝΤΑ ΓΕΝΙΚΟΥ ΓΡΑΜΜΑΤΕΑ
ΑΠΟΚΕΝΤΡΩΜΕΝΗΣ ΔΙΟΙΚΗΣΗΣ ΑΤΤΙΚΗΣ

Έχοντας υπόψη:

1. Το Ν. 2503/1997 (Φ.Ε.Κ. 107Α) για τη «Διοίκηση, Οργάνωση, Στελέχωση της Περιφέρειας κ.λπ.» και ιδιαίτερα το άρθρο 1 παρ. 2, όπως τροποποιήθηκε με το άρθρο 56 του Ν. 4257/2014 (Φ.Ε.Κ. 93Α) για «Επείγουσες ρυθμίσεις αρμοδιότητας Υπουργείου Εσωτερικών» και ισχύει.

2. Την Πράξη 4 του Υπουργικού Συμβουλίου της 6.2.2015.

3. Τις διατάξεις των άρθρων 5, 6 και 8 του Ν. 3200/1955 «Περί Διοικητικής Αποκέντρωσης».

4. Τις διατάξεις του Ν. 2853/16-7-1922 «Περί υδραυλικών εν γένει έργων και αστυνομεύσεως των Δημοσίων Υδάτων», όπως αυτές τροποποιήθηκαν με τις αντίστοιχες του Ν.δ. 10/29.12.1923 και κωδικοποιήθηκαν από τις διατάξεις του Π.δ. 18/21.3.1924 (ΦΕΚ 61 Α).

5. Τις διατάξεις της υπ' αριθμ. 3046/304/03-02-1989 απόφασης του Αναπληρωτή Υπουργού Περιβάλλοντος, Χωροταξίας και Δημοσίων Έργων: «Κτιριοδομικός Κανονισμός» και ειδικότερα τις διατάξεις του άρθρου 6 αυτού σχετικά με τη δόμηση κοντά σε ρέματα, όπως ισχύει σήμερα.

6. Τις οικείες διατάξεις του Ν. 2508/1997 (ΦΕΚ 124Α/13.6.1997): «Βιώσιμη Οικιστική Ανάπτυξη των πόλεων και οικισμών της χώρας και άλλες διατάξεις».

7. Τις οικείες διατάξεις του Ν. 2690/1999 (ΦΕΚ 45Α/1999): «Κύρωση Κώδικα Διοικητικής Διαδικασίας και άλλες διατάξεις».

8. Το Ν. 1650/1986 «Για την προστασία του περιβάλλοντος» (ΦΕΚ 160 Α/18-10-1986), όπως τροποποιήθηκε από το άρθρο 5 του Ν. 3010/2002 «Εναρμόνιση του Ν. 1650/1986 με τις οδηγίες 97/11 Ε.Ε. και 96/61 Ε.Ε., διαικασία οριοθέτησης και ρυθμίσεις θεμάτων για τα υδατορέματα και άλλες διατάξεις» (ΦΕΚ 91 Α/25-4-2002) «Εναρμόνιση του Ν. 1650/1986 με τις οδηγίες 97/11 Ε.Ε. και 96/61 Ε.Ε.» και το Ν. 4014/2011 (ΦΕΚ 209 Α/2011) «Περιβαλλοντική αδειοδότηση έργων και δραστηριοτήτων..» όπως ισχύουν.

9. Τις διατάξεις του Ν. 3852/2010 «Νέα Αρχιτεκτονική της Αυτοδιοίκησης και της Αποκεντρωμένης Διοίκησης - Πρόγραμμα Καλλικράτης (ΦΕΚ 87/Α/2010).

10. Το Ν. 4258/2014 Διαδικασία Οριοθέτησης και ρυθμίσεις θεμάτων για τα υδατορέματα (ΦΕΚ/94/Α/14-04-2014).

11. Το με υπ' αριθμ. πρωτ.: Δ10/26265/5-03-2015 έγγραφο της Δ/νσης Υδραυλικών Έργων της Περιφέρειας Αττικής με το οποίο μας διαβιβάστηκε η μελέτη του θέματος. Α.Π.: Φ11/1341/10-3-2015.

12. Το με υπ' αριθμ. πρωτ.: Φ11/1341/31-03-2015 έγγραφό μας, με το οποίο ζητήθηκαν συμπληρωματικά στοιχεία για την μελέτη του θέματος.

13. Το με υπ' αριθμ. πρωτ.: Δ10/26393/14-07-2015 έγγραφο της Διεύθυνσης Υδραυλικών Έργων της Περιφέρειας Αττικής με το οποίο μας διαβιβάστηκαν συμπληρωματικά στοιχεία για την μελέτη του θέματος. Α.Π.:Φ11/3785/6-7-2015.

14. Το με υπ' αριθμ. πρωτ.: Δ10/26399 οικ/01-04-2015 εισήγηση της Δ/νσης ΔΑΕΕ με την οποία η Κ.Σ.Ε. γνωμοδοτεί ομόφωνα υπέρ της εκπόνησης μελέτης διευθέτησης και οριοθέτησης της εκτροπής του χειμάρρου Αγ. Αικατερίνης και διευθέτησης του χειμάρρου Σούρες Θριασίου πεδίου στην Περιφέρεια Αττικής.

15. Το με υπ' αριθμ. Πρωτ.: 59836/3437/11-09-15 έγγραφο της Γενικής Διεύθυνσης Χωροταξικής και Περιβαλλοντικής Πολιτικής Διεύθυνση Υδάτων Τμήμα Παρακολούθησης και Προστασίας Υδατικών Πόρων της Αποκεντρωμένης Διοίκησης Αττικής, στο οποίο γνωμοδοτεί θετικά για την Επικύρωση των οριογραμμών του ρέματος Αγ. Αικατερίνης και χειμάρρου Σούρες Θριασίου πεδίου στα διοικητικά όρια του Δήμου Μάνδρας Ειδυλλίας και μόνο όσον αφορά τη δυνατότητα εκτέλεσης του έργου, σε σχέση με το εγκεκριμένο σχέδιο Διαχείρισης Λεκάνης Απορροής Ποταμού του Υδατικού Διαμερίσματος Αττικής (GR 06) υπό τον όρο ότι όλες οι ενέργειες και τα έργα που προβλέπονται να εκτελεστούν, για τον καθορισμό των οριογραμμών του ρέματος και περιγράφονται στην κατατεθείσα μελέτη, θα πρέπει να είναι σύμφωνα με την ισχύουσα νομοθεσία για την προστασία και την αποφυγή της ρύπανσης των επιφανειακών υδάτων.

Διευκρινίζεται επίσης ότι η παραπάνω Υπηρεσία δεν έχει αρμοδιότητα ελέγχου και θεώρησης των προσκομισθέντων στοιχείων του άρθρου (2) του Ν.4258/2014 (ΦΕΚ 94/Α/14-4-2014).

16. Ότι η μελέτη και τα Τοπογραφικά διαγράμματα καθορισμού των οριογραμμών του ρέματος Αγ. Αικατερίνης και χειμάρρου Σούρες Θριασίου πεδίου, συντάχθηκαν τον Ιούλιο του 2014 από τον ανάδοχο του έργου.

Η Δ/ση Υδραυλικών Έργων Περιφέρειας Αττικής (Δ10) του τ. ΥΠΥΜΕΔΙ ανέθεσε με την από 12 Ιουλίου 2012 σύμβαση την «ΜΕΛΕΤΗ ΕΚΤΡΟΠΗΣ ΧΕΙΜΑΡΡΟΥ ΑΓ.ΑΙΚΑΤΕΡΙΝΗΣ ΚΑΙ ΔΙΕΥΘΕΤΗΣΗΣ ΧΕΙΜΑΡΡΟΥ ΣΟΥΡΕΣ ΘΡΙΑΣΙΟΥ ΠΕΔΙΟΥ» στα συνεργαζόμενα γραφεία μελετητών «ΕΤΜΕ: ΠΕΠΠΑΣ και ΣΥΝ/ΤΕΣ Ε.Ε, ΚΑΪΜΑΚΗ ΣΤΥΛΙΑΝΗ-ΠΑΝΑΓΙΩΤΑ, ΚΟΝΤΟΣ ΕΥΑΓΓΕΛΟΣ, ΠΑΠΑΔΟΠΟΥΛΟΣ ΓΕΩΡΓΙΟΣ, ΜΑΣΤΑΘΗΣ ΗΛΙΑΣ».

Στην παρούσα Μελέτη εργάστηκαν από το Γραφείο μελετών: ΕΤΜΕ: ΠΕΠΠΑΣ και ΣΥΝ/ΤΕΣ Ε.Ε οι Μηχανικοί, Ροδάνθη Λημναίου, Πολιτικός Μηχανικός Αντώνιος Πέππας, Πολιτικός Μηχανικός MSc Δημήτριος Τσακαλομάτης, Πολιτικός Μηχανικός και η Ελευθερία Νίκα, Σχεδιάστρια. Τον γενικό συντονισμό της μελέτης έχει ο Πολιτικός Μηχανικός Ιωάννης Πέππας.

Η μελέτη, και τα Τοπογραφικά διαγράμματα ελέγχθηκαν και θεωρήθηκαν με την υπ' αριθ. 2133/2014 απόφαση από την Δ/ση Υδραυλικών Έργων της Περιφέρειας Αττικής.

17. Την σύμφωνη γνώμη του Δημοτικού Συμβουλίου του Δήμου Μάνδρας Ειδυλλίας για έγκριση της μελέτης οριοθέτησης του ρέματος Αγ. Αικατερίνης και χειμάρρου Σούρες Θριασίου πεδίου κατ' εφαρμογή του άρθρου 5, παράγραφος 3α του Ν. 3010/2002, όπως διατυπώθηκε στην υπ' αριθμ. 182/10-11-2015 απόφασή της.

18. Την με αριθμ. πρωτ. Φ11/5091/02-07-2014 απόφαση έγκρισης Περιβαλλοντικών Όρων από την Αποκεντρωμένη Διοίκηση Αττικής - Γενική Διεύθυνση Χωροταξικής και Περιβαλλοντικής Πολιτικής - Δ/ση Περ/κού και Χωρικού Σχεδιασμού-Τμήμα Περ/κού και Χωρικού Σχεδιασμού, αποφασίζουμε:

Την Επικύρωση του καθορισμού των οριογραμμών του χειμάρρου Αγ. Αικατερίνης και Σούρες στη Δημοτική ενότητα Μάνδρας Ειδυλλίας, όπως αυτές αποτυπώνονται στα οριζοντιογραφικά διαγράμματα 2.1, 2.2, 2.3. αντίστοιχα της μελέτης.


Οι οριογραμμές των παραπάνω των ρεμάτων καθορίζονται από τις συντεταγμένες των κορυφών της πολυγωνικής γραμμής οριζομένων από τα σημεία 1, 2, 3166, είναι εξαρτημένες από το γεωδαιτικό σύστημα ΕΓΣΑ 87 και αναγράφονται στο υπόμνημα των διαγραμμάτων αυτών.


Η ισχύς της απόφασης αυτής αρχίζει από τη δημοσίευσή της στην Εφημερίδα της Κυβερνήσεως.



Η απόφαση αυτή μαζί με τα συνημμένα οριζοντιογραφικά διαγράμματα καθορισμού των οριογραμμών, να δημοσιευθούν στην Εφημερίδα της Κυβερνήσεως.

Ν. Ψυχικό, 13 Ιανουαρίου 2016


Η Ασκούσα καθήκοντα Γενικού Γραμματέα
Αποκεντρωμένης Διοίκησης
Κ. ΚΑΡΔΑΜΙΤΣΗ

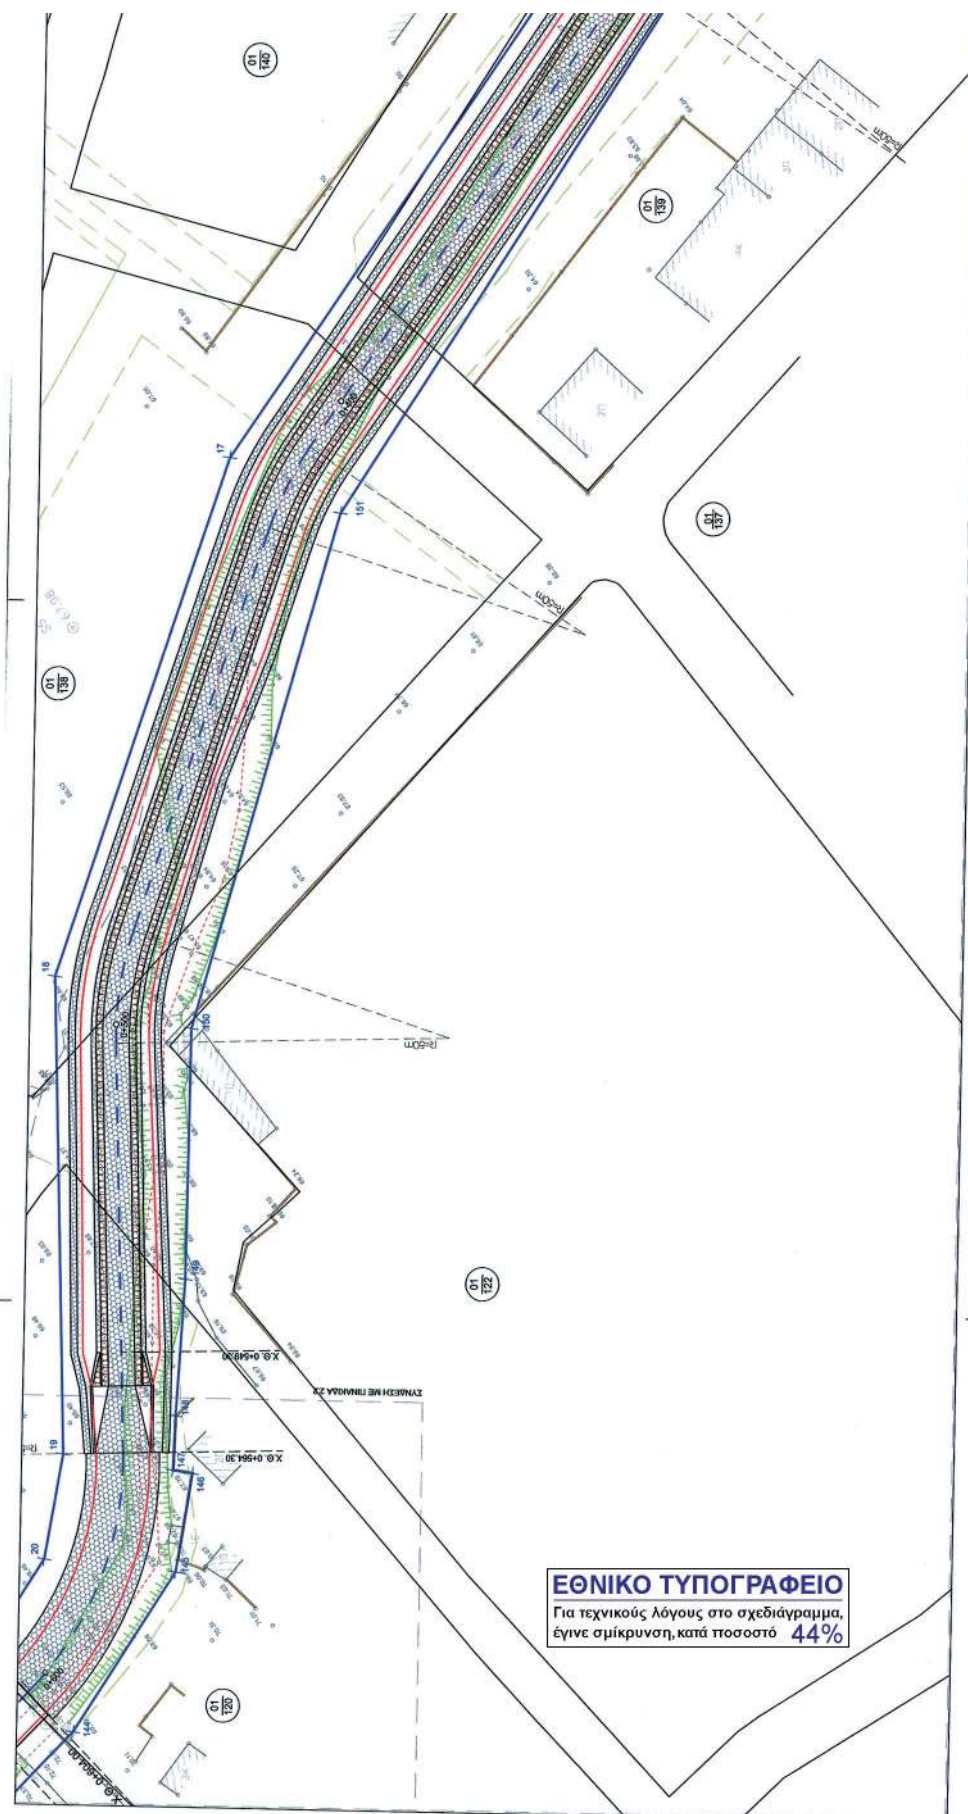


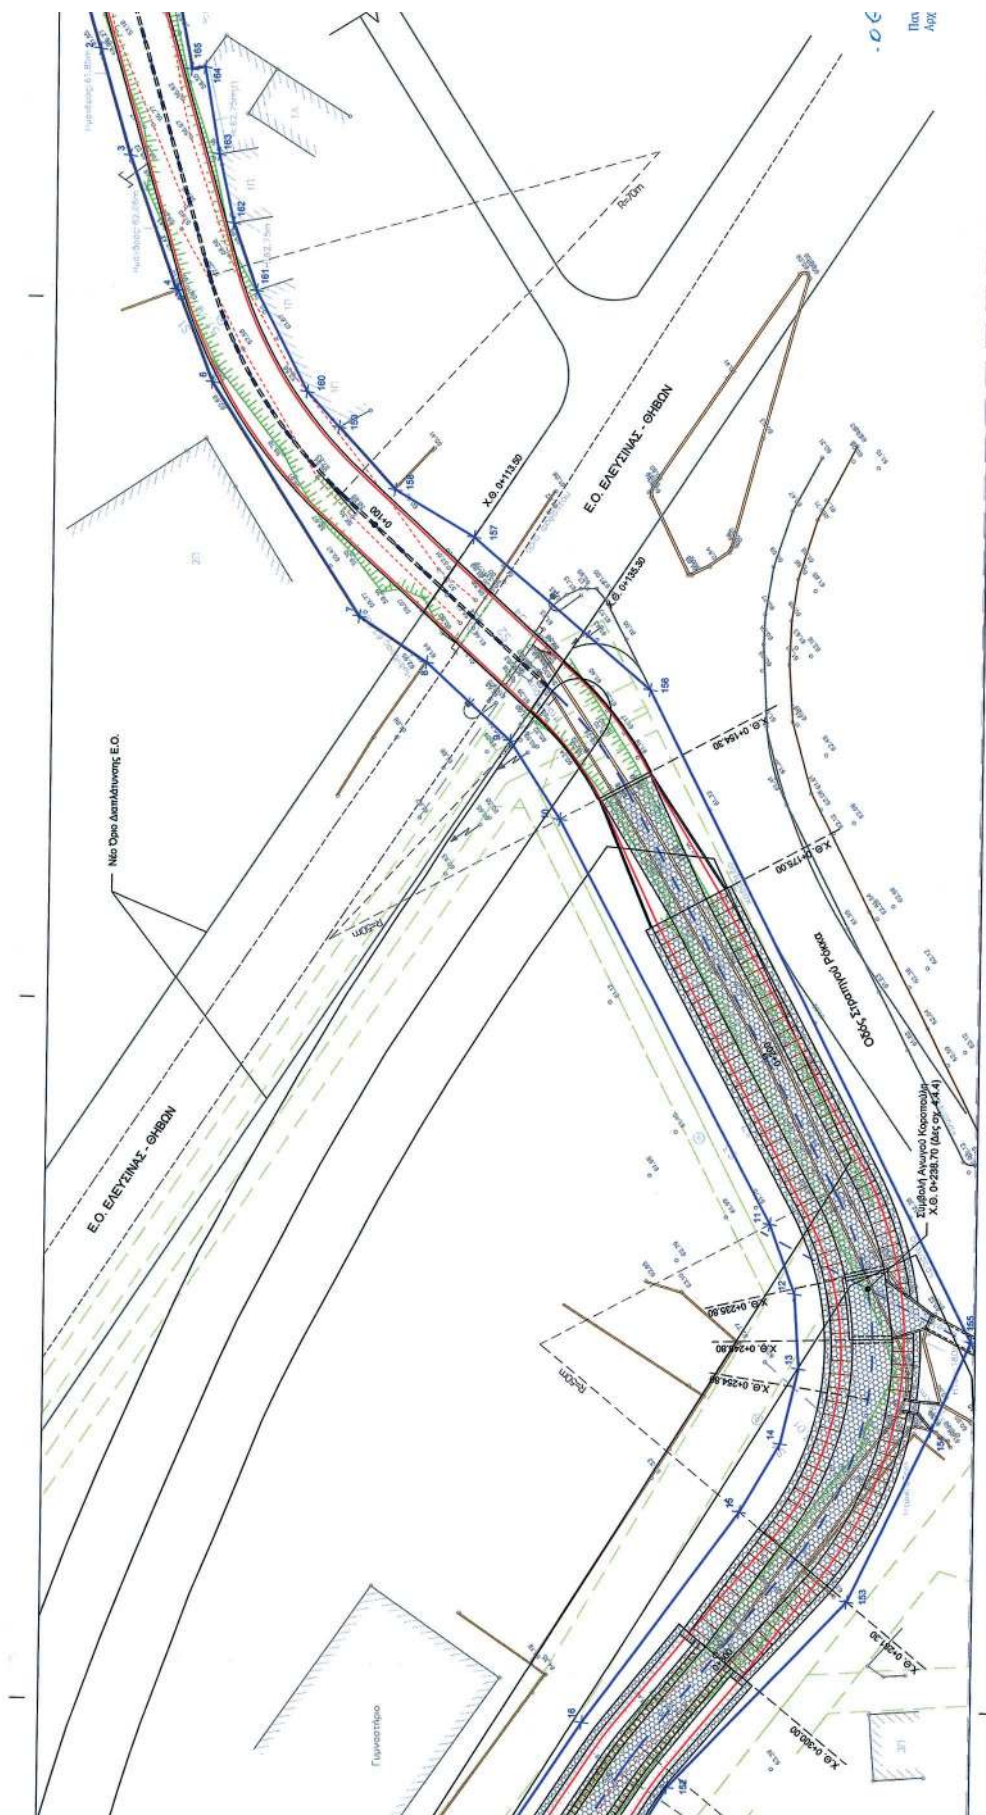


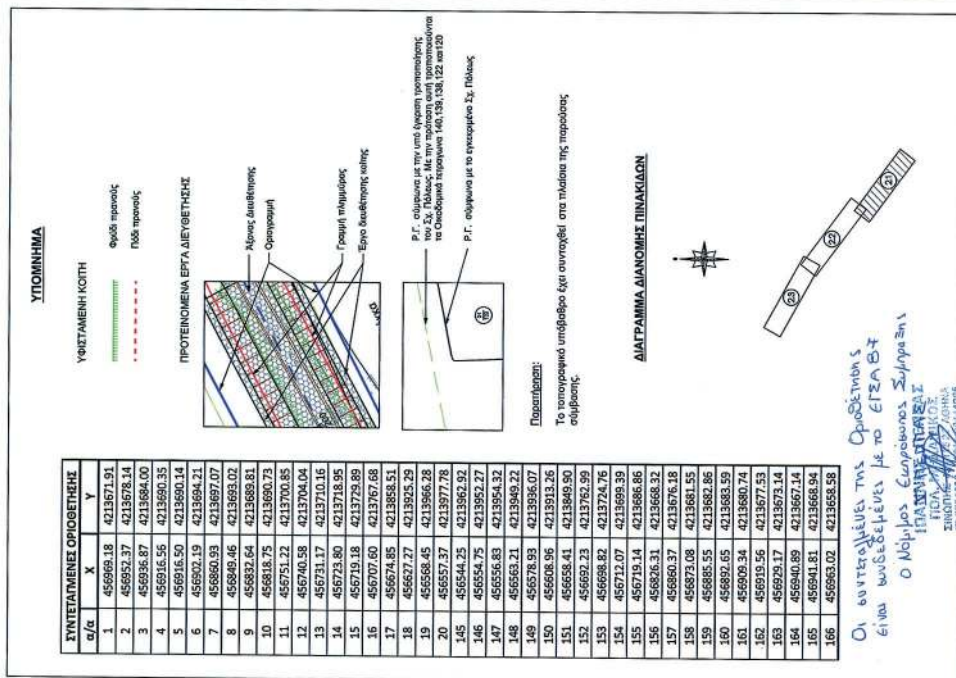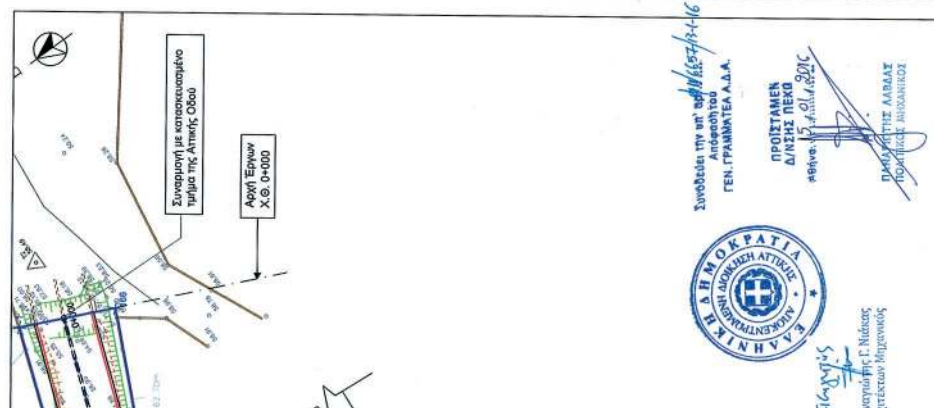


ΕΛΛΗΝΙΚΗ ΔΗΜΟΚΡΑΤΙΑ ΠΕΡΙΦΕΡΕΙΑ ΑΤΤΙΚΗΣ ΓΕΝΙΚΗ ΓΡΑΜΜΑΤΕΙΑ ΠΕΡΙΦΕΡΕΙΑΚΟΥ ΠΡΟΓΡΑΜΜΑΤΙΣΜΟΥ & ΥΠΟΔΟΜΩΝ ΔΙΕΥΘΥΝΣΗ ΥΡΑΥΛΙΚΩΝ ΕΡΓΩΝ ΠΕΡΙΦΕΡΕΙΑΣ ΑΤΤΙΚΗΣ (Δ10)					
ΕΡΓΟ:	ΜΕΛΕΤΗ ΕΚΤΡΟΠΗΣ ΧΕΙΜΑΡΡΟΥ ΑΓ. ΑΙΚΑΤΕΡΙΝΗΣ ΚΑΙ ΔΙΕΥΘΕΤΗΣΗΣ ΧΕΙΜΑΡΡΟΥ ΣΟΥΡΕΣ ΘΡΙΑΣΙΟΥ ΠΕΔΙΟΥ ΑΡ. ΜΕΛΕΤΗΣ: 2009ΣΜ07830003				
ΜΕΛΕΤΗΤΕΣ:	1. ΕΤΜΕ: ΠΕΠΙΑΣ & ΣΥΝΤΕΣ Ε.Ε. 2. ΚΟΝΤΟΣ ΕΥΑΓΓΕΛΟΣ ΤΟΥ ΔΗΜΗΤΡΙΟΥ 3. ΡΟΪΚΟΣ ΣΥΝΘΥΛΑΙ ΜΗΧΑΝΙΚΟΙ Α.Ε. 4. ΚΑΪΜΑΚΗ ΠΑΝΑΓΙΩΤΑ-ΣΤΥΛΙΑΝΗ ΤΟΥ ΓΕΩΡΓΙΟΥ 5. ΜΑΣΤΑΘΗΣ ΗΝΙΑΣ ΤΟΥ ΠΑΠΑΓΙΩΤΗ				
ΣΤΑΔΙΟ:	ΜΕΛΕΤΗ ΟΡΙΟΘΕΤΗΣΗΣ				
ΘΕΜΑ:			ΑΡ. ΣΧΕΔΙΟΥ 2.1 ΚΩΔΙΚΑΣ 1:500		
ΧΕΙΜΑΡΡΟΣ ΣΟΥΡΕΣ ΟΡΙΖΟΝΤΙΟΓΡΑΦΙΑ ΟΡΙΟΘΕΤΗΣΗΣ (στίθ Χ.Θ. 0+000,00 έως 0+564,30)			ΠΑΡΑΤΗΡΗΣΕΙΣ 		
ΥΠΟΒΟΛΕΣ	ΗΜΕΡΟΜΗΝΙΑ	1η ΙΟΥΝΙΟΣ 2013 2η ΦΕΒΡΟΥΑΡΙΟΣ 2014 3η 10/11/2012 2014			
 E.T.M.E. ΠΕΠΙΑΣ & ΣΥΝΤΕΣ Ε.Ε.		Για τον Μελετητή  I. ΠΕΠΙΑΣ			
ΓΕΩΡΗΘΗΚΕ	Η ΕΠΙΒΛΕΠΟΥΣΑ	Ο. ΠΕΤΡΟΠΟΥΛΟΥ ΠΟΛΙΤΙΚΟΣ ΜΗΧΑΝΙΚΟΣ ΜΕ ΣΑΕ κατ' α. ΒΑΘΜΟ			
	Ο ΤΥΠΟΜΑΤΗΡΗΣ ΜΕΛΕΤΩΝ	Ι. ΣΤΟΥΡΟΣ ΠΟΛΙΤΙΚΟΣ ΜΗΧΑΝΙΚΟΣ ΜΕ Β' ΒΑΘΜΟ			
	Ο ΑΝ. ΔΙΕΥΘΥΝΤΗΣ Ο.Δ.	Ι. ΣΤΟΥΡΟΣ ΠΟΛΙΤΙΚΟΣ ΜΗΧΑΝΙΚΟΣ ΜΕ Β' ΒΑΘΜΟ			
ΕΓΚΡΙΘΗΚΕ					
ΑΠΟΦΑΣΗ ΕΓΚΡΙΣΗΣ	Υπ' αριθμ. 2133/2014 Οικονομική Επιτροπή Περιφέρειας Αττικής				

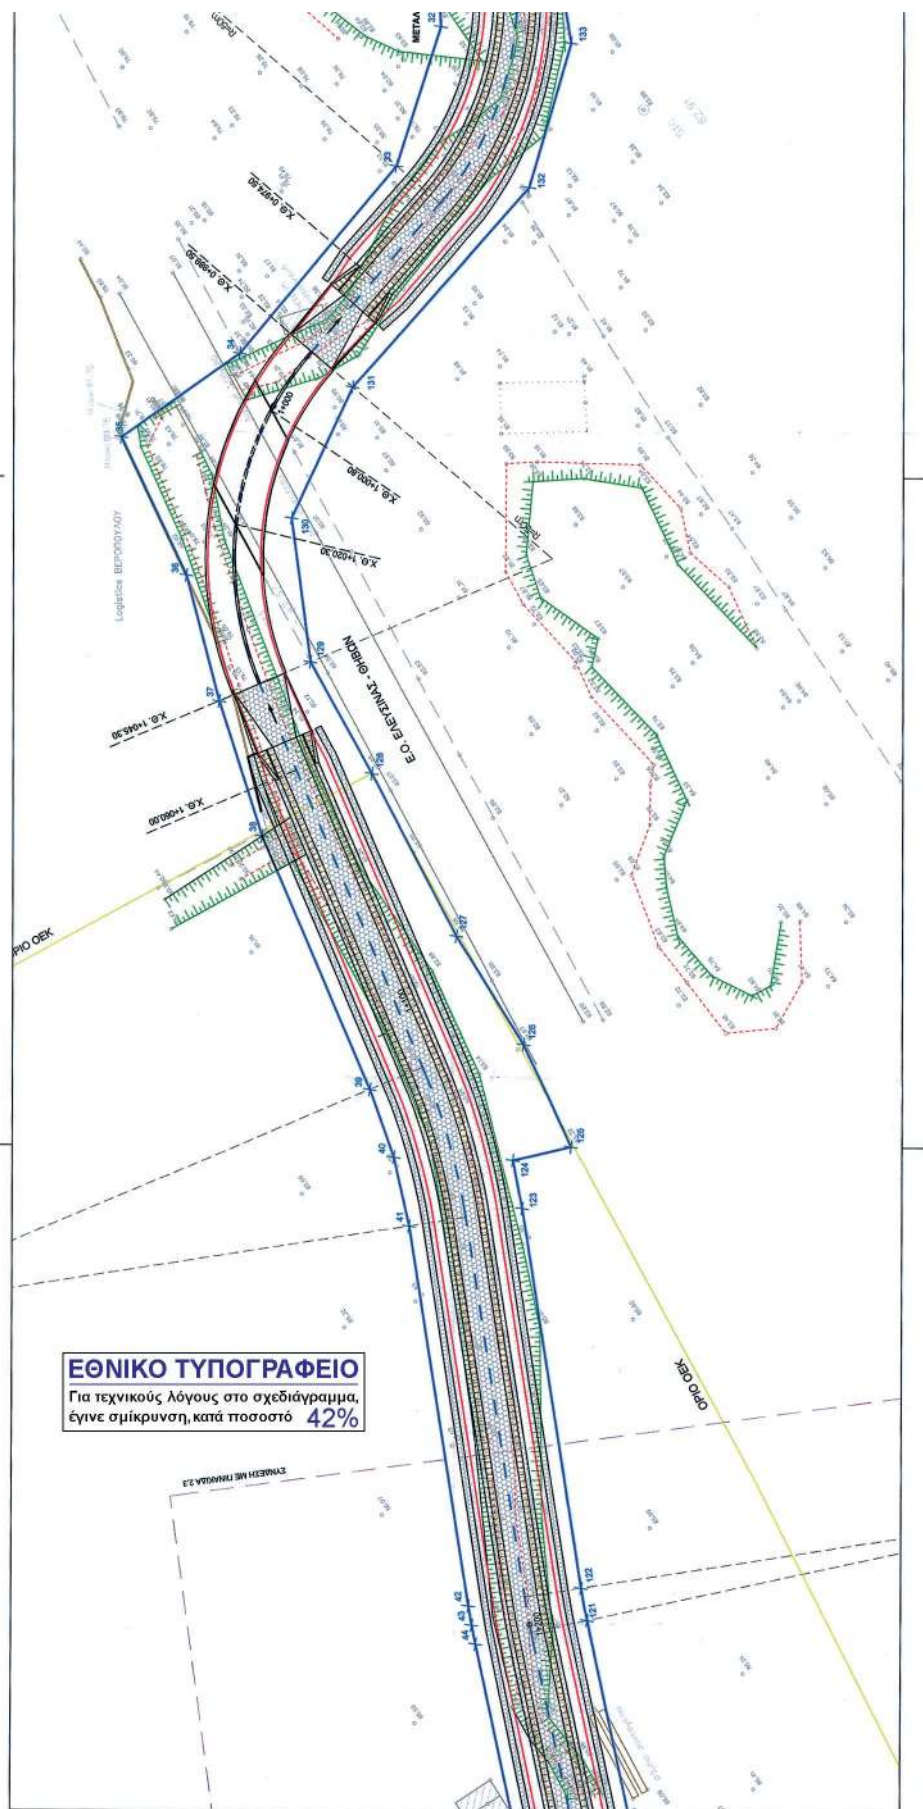


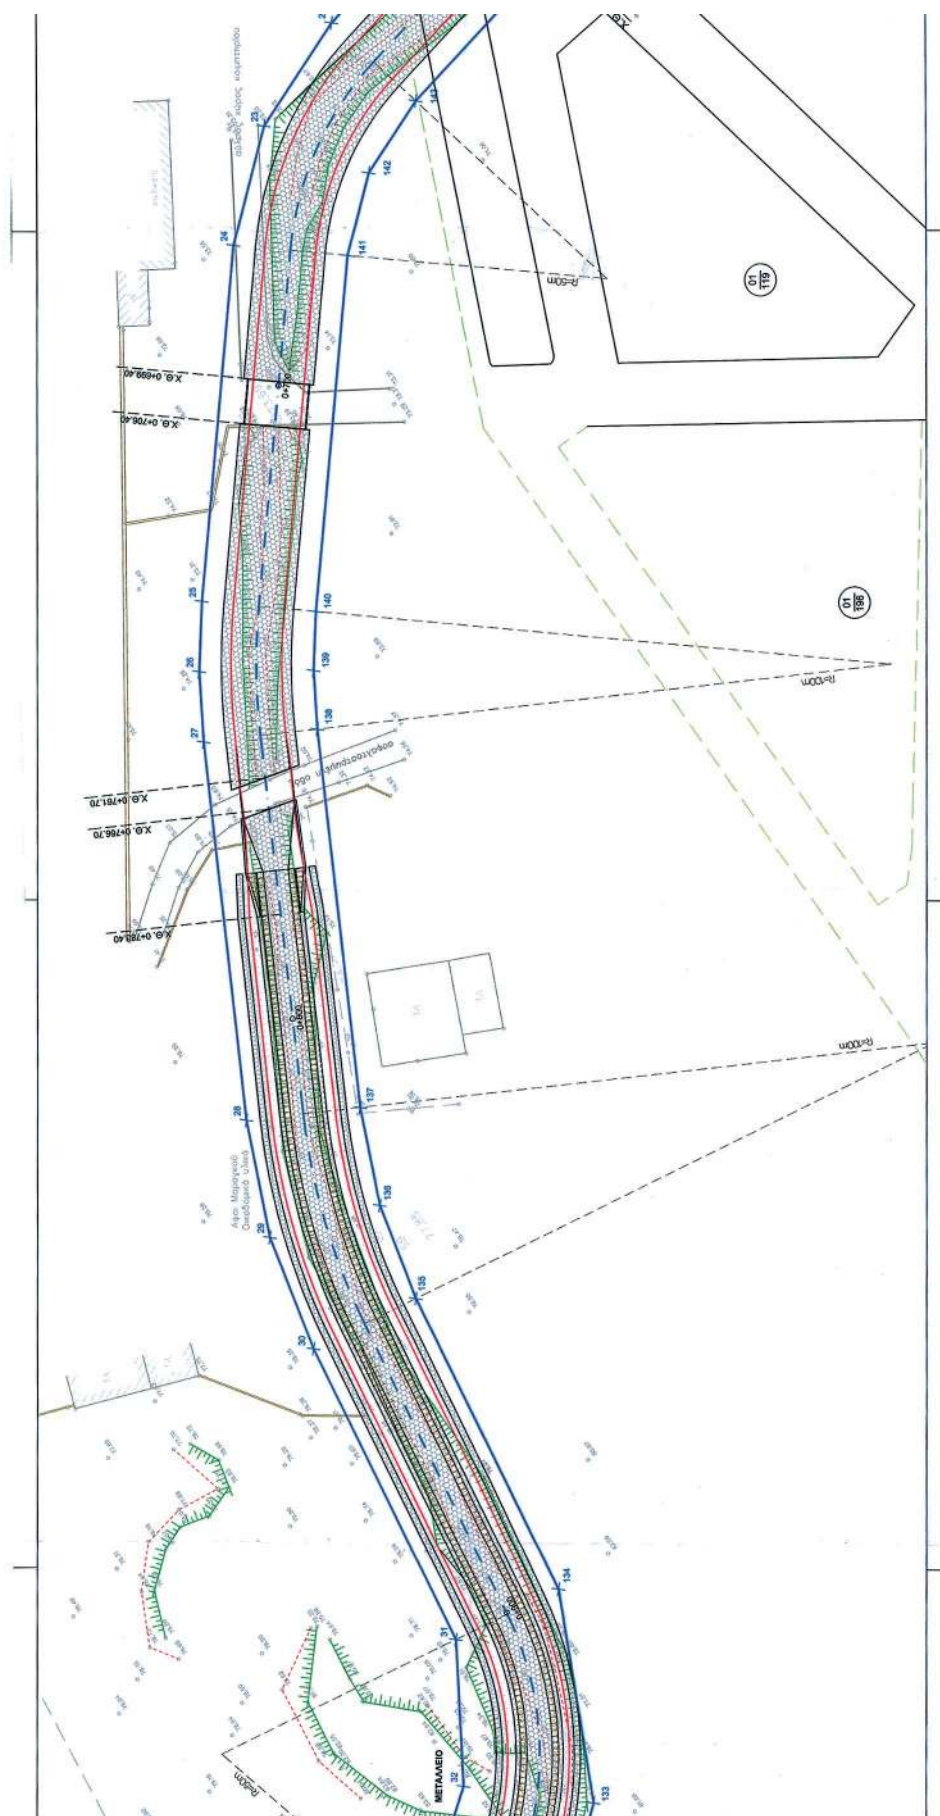

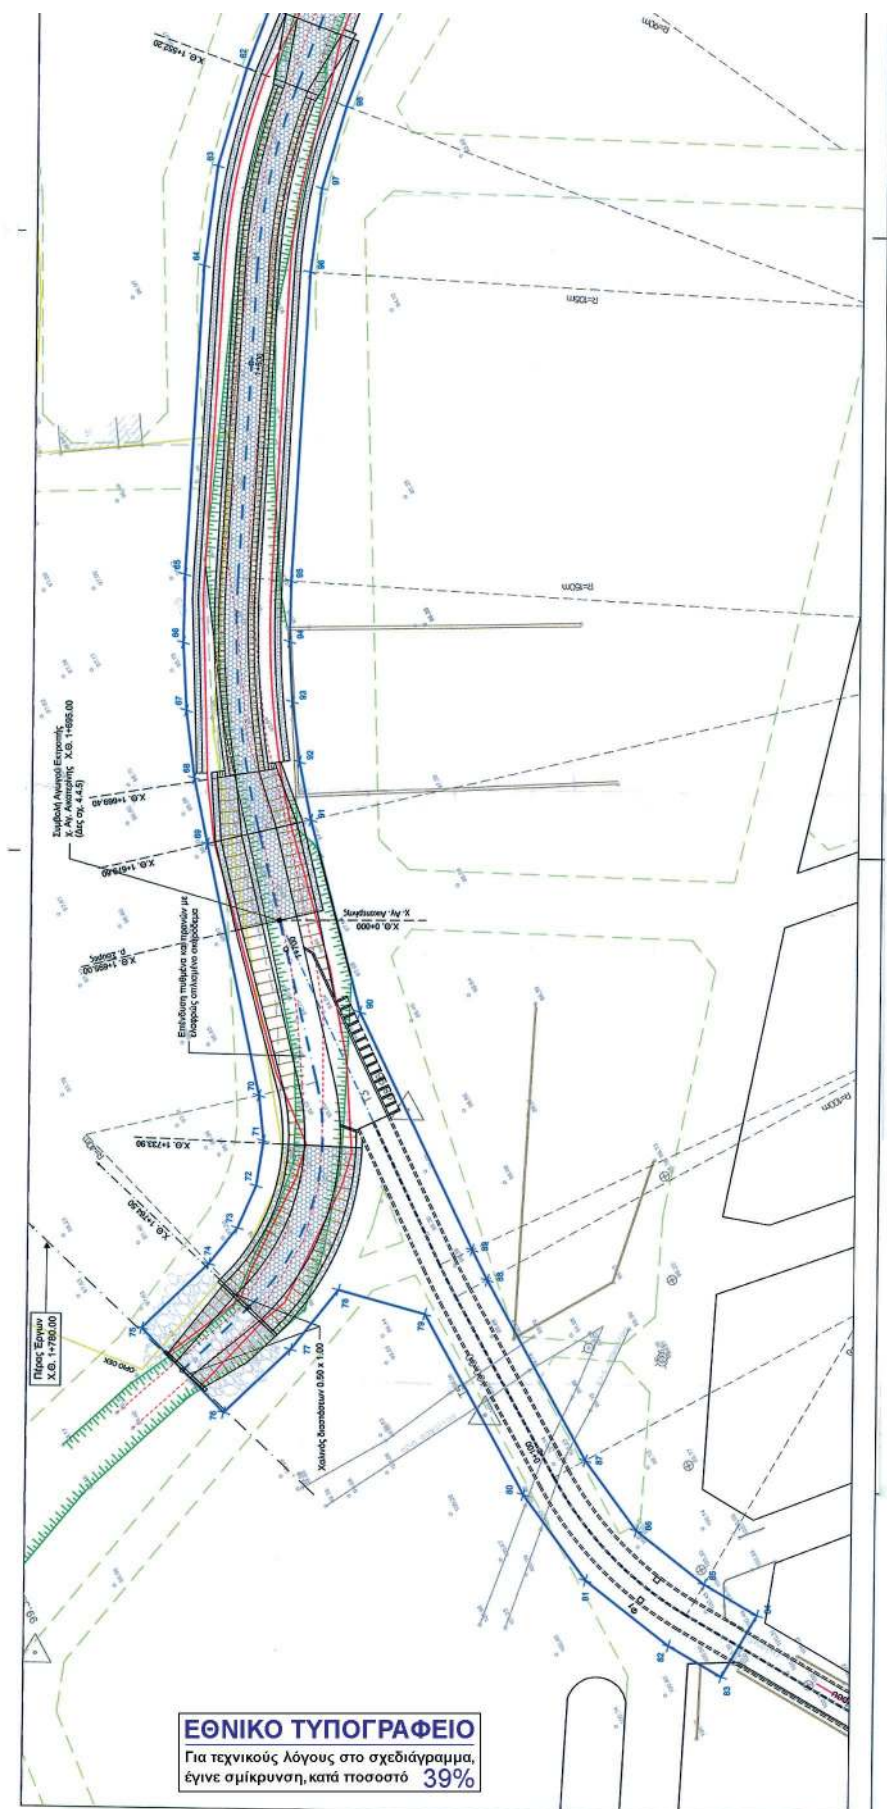

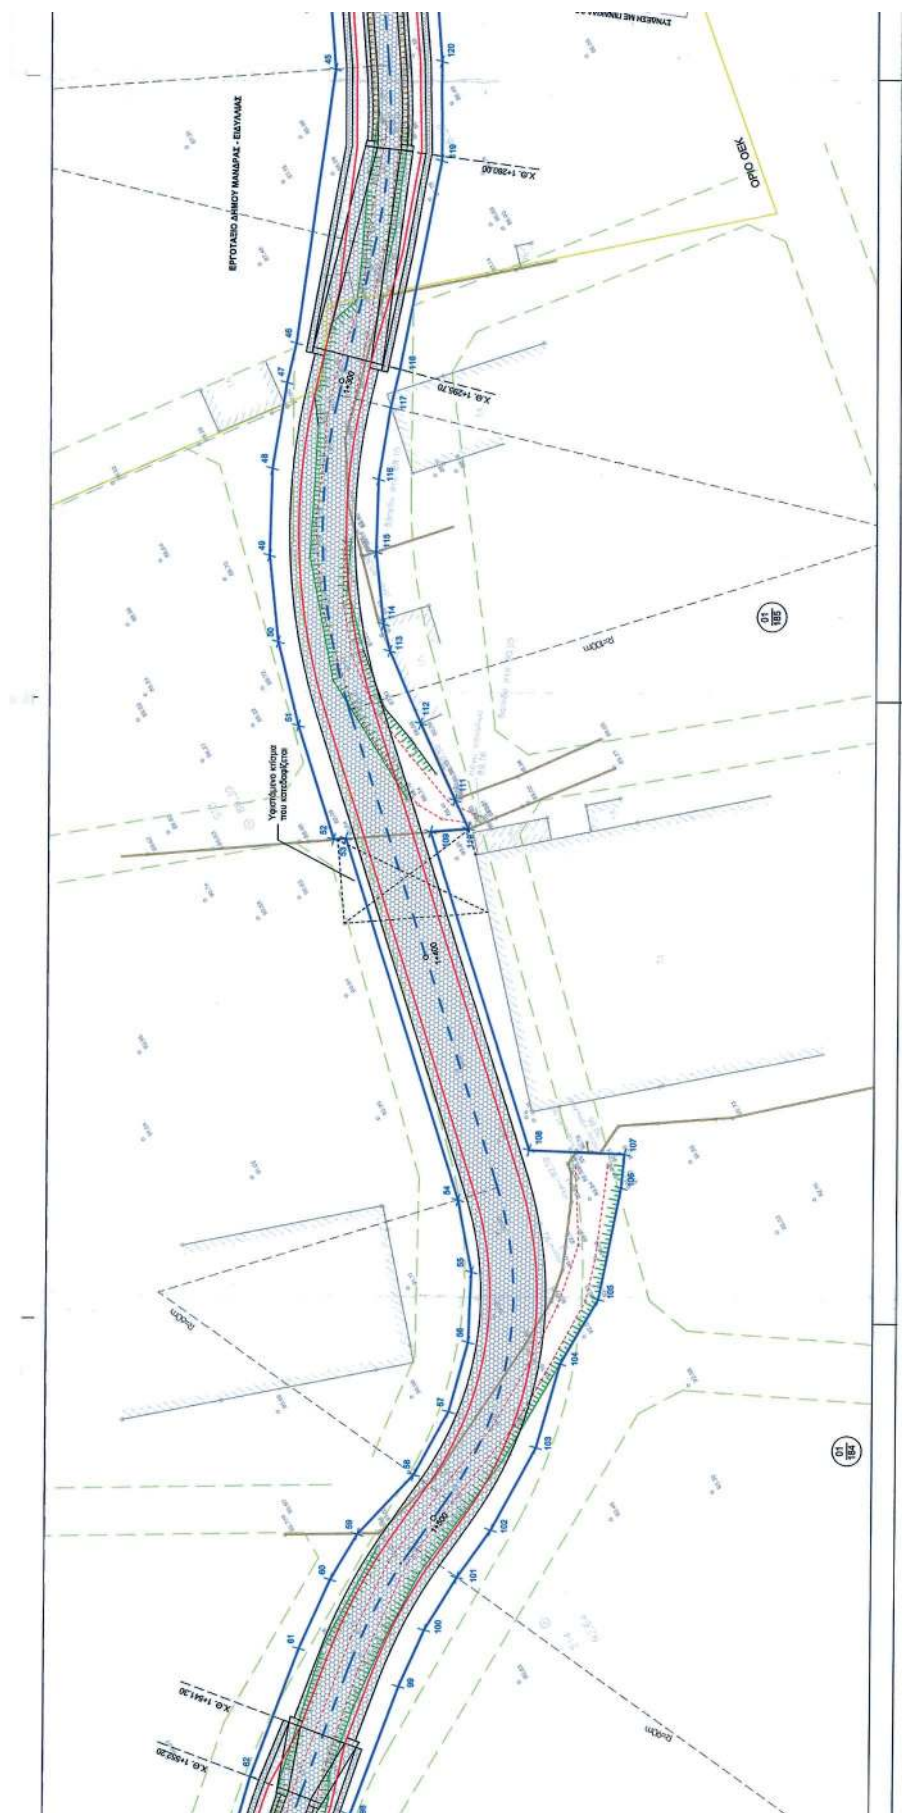

ΕΛΛΗΝΙΚΗ ΔΗΜΟΚΡΑΤΙΑ ΠΕΡΙΦΕΡΕΙΑ ΑΝΑΤΟΛΙΚΗΣ ΓΕΝΙΚΗ ΔΙΕΥΘΥΝΣΗ ΑΝΑΠΤΥΞΙΑΚΩΝ ΠΡΟΓΡΑΜΜΑΤΩΝ ΚΑΙ ΥΠΟΔΟΜΩΝ ΔΙΕΥΘΥΝΣΗ ΥΔΡΑΥΛΙΚΩΝ ΕΡΓΩΝ ΠΕΡΙΦΕΡΕΙΑΣ ΑΤΤΙΚΗΣ (Δ10)									
ΕΡΓΟ: ΜΕΛΕΤΗ ΕΚΤΡΟΦΗΣ ΧΕΙΜΑΡΡΟΥ ΑΓ. ΑΙΚΑΤΕΡΙΝΗΣ ΚΑΙ ΔΙΕΥΘΕΤΗΣΗΣ ΧΕΙΜΑΡΡΟΥ ΣΟΥΡΕΣ ΟΡΙΘΜΟΥ ΠΕΔΙΟΥ ΑΡ. ΜΕΛΕΤΗΣ: 2009ΕΜ07630033									
ΜΕΛΗΤΕΥΤΗΣ: 1. ΕΤΜΕ: ΠΕΠΙΑΣ & ΣΥΝΤΕΛΕΣ Ε.Ε. 2. ΚΟΝΤΟΣ ΕΥΑΓΓΕΛΟΣ ΤΟΥ ΔΗΜΗΤΡΙΟΥ 3. ΡΟΪΚΟΣ ΣΥΜΒΟΥΛΗ ΜΗΧΑΝΙΚΟΙ Α.Ε. 4. ΚΑΙΜΑΚΗ ΠΑΝΑΓΙΩΤΑ-ΣΤΥΛΙΑΝΗ ΤΟΥ ΓΕΩΡΓΙΟΥ 5. ΜΑΣΤΑΓΗΣ ΗΛΙΑΣ ΤΟΥ ΠΑΝΑΓΙΩΤΗ									
ΣΤΑΔΙΟ: ΜΕΛΕΤΗ ΟΡΙΟΘΕΤΗΣΗΣ									
ΘΕΜΑ: ΧΕΙΜΑΡΡΟΣ ΣΟΥΡΕΣ ΟΡΙΖΟΝΤΙΟΓΡΑΦΙΑ ΟΡΙΟΘΕΤΗΣΗΣ (σπτό Χ.Θ. 1+200,00 έως 1+780,00) ΚΑΙ ΑΓΩΓΟΥ ΑΓ. ΑΙΚΑΤΕΡΙΝΗΣ (σπτό Χ.Θ. 0+000,00 έως 0+148,00)									
ΥΠΟΔΟΧΕΣ		ΑΝΕΡΧΟΜΕΝΑ		ΠΑΡΑΤΗΡΗΣΕΙΣ		ΠΡΟΜΕΤΡΙΑ		ΥΠΟΜΕΤΡΙΑ	
1η	ΙΣΤΙΟΣ 2013								
2η	ΒΕΘΕΚΙΣΜΟΣ 2014			α) Δ1002009Π115.11.013 β) Δ1002009Π13.2.2014 Άνωση της Τερεφός				α) Δ1002009Π13.2.2014 Ένωση Π.Ο.	
3η	ΣΥΝΑΔΕΣ								
 E.T. ME PEPITAS & SYNTALES E.E. Για τον Μελετητή  Ε. ΠΕΠΙΑΣ									
ΘΕΩΡΗΣΗ		Η ΕΠΙΜΕΛΕΤΑ		Ο. ΠΕΡΙΦΟΡΟΥ ΓΕΝΙΚΟΣ ΜΗΧΑΝΙΚΟΣ ΜΕ ΕΛΛ. Π.Ε. ΔΙΠΛΩΜΟ		ΗΜΕΡΟΜΗΝΙΑ		ΥΠΟΜΕΤΡΙΑ	
ΘΕΩΡΗΣΗ		Ο ΤΗΛΕΜΑΤΩΡΗΣ ΜΕΛΕΤΩΝ		Ι. ΕΥΘΥΡΟΣ ΠΟΛΙΤΙΚΟΣ ΜΗΧΑΝΙΚΟΣ ΜΕ ΕΓ. ΔΙΠΛΩΜΟ					
ΕΓΚΡΙΘΗΚΕ		Ο ΔΗ. ΔΙΕΥΘΥΝΤΗΣ Ο.Ε.		Ι. ΕΥΘΥΡΟΣ ΠΟΛΙΤΙΚΟΣ ΜΗΧΑΝΙΚΟΣ ΜΕ ΕΓ. ΔΙΠΛΩΜΟ					
ΑΠΟΦΑΣΗ ΕΓΚΡΙΣΗΣ		Υπ. αριθμ. 21332014 Ολοκληρωτή Επιστημονική Παρακολούθηση Άνωλης ΚΟΙΝΩΝΙΑΣ ΔΙΑΔΙΚΛΗΣ							
		ΣΟΦΙΑ	13	8	μη	23	02	09-2014	

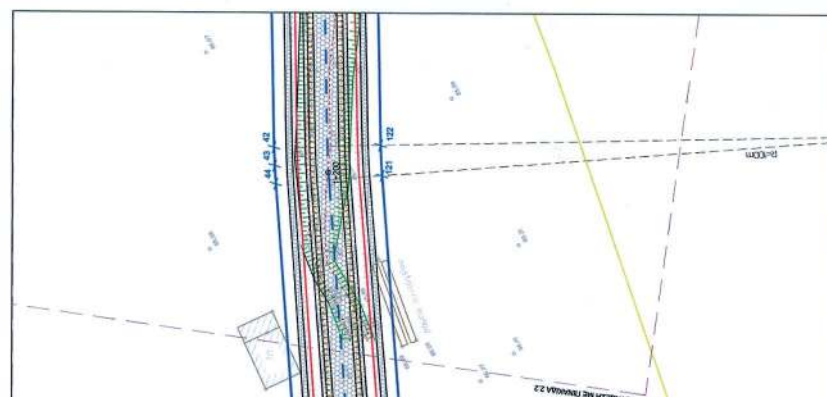[illegible]

ΕΘΝΙΚΟ ΤΥΠΟΓΡΑΦΕΙΟ**ΕΦΗΜΕΡΙΣ ΤΗΣ ΚΥΒΕΡΝΗΣΕΩΣ****ΤΙΜΗ ΠΩΛΗΣΗΣ ΦΥΛΛΩΝ ΤΗΣ ΕΦΗΜΕΡΙΔΑΣ ΤΗΣ ΚΥΒΕΡΝΗΣΕΩΣ****Σε έντυπη μορφή:**

- Για τα Φ.Ε.Κ. από 1 έως 16 σελίδες σε 1 € προσαυξανόμενη κατά 0,20 € για κάθε επιπλέον οκτασέλιδο ή μέρος αυτού.
- Για τα φωτοαντίγραφα Φ.Ε.Κ. σε 0,15 € ανά σελίδα.

Σε μορφή DVD/CD:

Τεύχος	Ετήσια έκδοση	Τριμηνιαία έκδοση	Μηνιαία έκδοση	Τεύχος	Ετήσια έκδοση	Τριμηνιαία έκδοση	Μηνιαία έκδοση
Α'	150 €	40 €	15 €	Α.Α.Π.	110 €	30 €	-
Β'	300 €	80 €	30 €	Ε.Β.Ι.	100 €	-	-
Γ'	50 €	-	-	Α.Ε.Δ.	5 €	-	-
Υ.Ο.Δ.Δ.	50 €	-	-	Δ.Δ.Σ.	200 €	-	20 €
Δ'	110 €	30 €	-	Α.Ε.-Ε.Π.Ε.	-	-	100 €

- Η τιμή πώλησης μεμονωμένων Φ.Ε.Κ. σε μορφή cd-rom από εκείνα που διατίθενται σε ψηφιακή μορφή και μέχρι 100 σελίδες, σε 5 € προσαυξανόμενη κατά 1 € ανά 50 σελίδες.

ΕΤΗΣΙΕΣ ΣΥΝΔΡΟΜΕΣ Φ.Ε.Κ.

Τεύχος	Έντυπη μορφή	Τεύχος	Έντυπη μορφή	Τεύχος	Έντυπη μορφή
Α'	225 €	Δ'	160 €	Α.Ε.-Ε.Π.Ε.	2.250 €
Β'	320 €	Α.Α.Π.	160 €	Δ.Δ.Σ.	225 €
Γ'	65 €	Ε.Β.Ι.	65 €	Α.Σ.Ε.Π.	70 €
Υ.Ο.Δ.Δ.	65 €	Α.Ε.Δ.	10 €	Ο.Π.Κ.	-

- Το τεύχος Α.Σ.Ε.Π. (έντυπη μορφή) θα αποστέλλεται σε συνδρομητές ταχυδρομικά, με την επιβάρυνση των 70 €, ποσό το οποίο αφορά τα ταχυδρομικά έξοδα.

- Η καταβολή γίνεται σε όλες τις Δημόσιες Οικονομικές Υπηρεσίες (Δ.Ο.Υ.). Το πρωτότυπο διπλότυπο (έγγραφο αριθμ. πρωτ. 9067/28.2.2005 2η Υπηρεσία Επιτρόπου Ελεγκτικού Συνεδρίου) με φροντίδα των ενδιαφερομένων, πρέπει να αποστέλλεται ή να κατατίθεται στο Εθνικό Τυπογραφείο (Καποδιστρίου 34, Τ.Κ. 104 32 Αθήνα).
- Σημειώνεται ότι φωτοαντίγραφα διπλοτύπων, ταχυδρομικές Επιταγές για την εξόφληση της συνδρομής, δεν γίνονται δεκτά και θα επιστρέφονται.
- Οι οργανισμοί τοπικής αυτοδιοίκησης, τα νομικά πρόσωπα δημοσίου δικαίου, τα μέλη της Ένωσης Ιδιοκτητών Ημερησίου Τύπου Αθηνών και Επαρχίας, οι τηλεοπτικοί και ραδιοφωνικοί σταθμοί, η Ε.Σ.Η.Ε.Α, τα τριτοβάθμια συνδικαλιστικά όργανα και οι τριτοβάθμιες επαγγελματικές ενώσεις δικαιούνται έκπτωσης πενήντα τοις εκατό (50%) επί της ετήσιας συνδρομής.
- Το ποσό υπέρ Τ.Α.Π.Ε.Τ. (5% επί του ποσού συνδρομής), καταβάλλεται ολόκληρο (Κ.Α.Ε. 3512) και υπολογίζεται πριν την έκπτωση.
- Στην Ταχυδρομική συνδρομή του τεύχους Α.Σ.Ε.Π. δεν γίνεται έκπτωση.

Πληροφορίες για δημοσιεύματα που καταχωρίζονται στα Φ.Ε.Κ. στο τηλ.: 210 5279000.

Φωτοαντίγραφα παλαιών Φ.Ε.Κ.: τηλ.: 210 8220885.

Τα φύλλα όλων των τευχών της Εφημερίδας της Κυβερνήσεως διατίθενται δωρεάν σε ηλεκτρονική μορφή από την ιστοσελίδα του Εθνικού Τυπογραφείου (www.et.gr)

Ηλεκτρονική Διεύθυνση: <http://www.et.gr> - e-mail: webmaster.et@et.gr

ΟΙ ΥΠΗΡΕΣΙΕΣ ΕΞΥΠΗΡΕΤΗΣΗΣ ΠΟΛΙΤΩΝ ΛΕΙΤΟΥΡΓΟΥΝ ΚΑΘΗΜΕΡΙΝΑ ΑΠΟ 08:00 ΜΕΧΡΙ 13:30



* 0 4 0 0 1 5 2 9 0 1 1 6 0 0 1 2 *

ΑΠΟ ΤΟ ΕΘΝΙΚΟ ΤΥΠΟΓΡΑΦΕΙΟ

ΚΑΠΟΔΙΣΤΡΙΟΥ 34 * ΑΘΗΝΑ 104 32 * ΤΗΛ. 210 52 79 000 * FAX 210 52 21 004