



ΕΦΗΜΕΡΙΣ ΤΗΣ ΚΥΒΕΡΝΗΣΕΩΣ

ΤΗΣ ΕΛΛΗΝΙΚΗΣ ΔΗΜΟΚΡΑΤΙΑΣ

ΤΕΥΧΟΣ ΤΕΤΑΡΤΟ

Αρ. Φύλλου 150

3 Ιουνίου 2011

ΑΠΟΦΑΣΕΙΣ

Αριθ. 1259/941

Επικύρωση οριογραμμών τμήματος ρέματος στη θέση (Γρε Κερατέ), περιοχή εκτός οικισμού Αγίας, της Δημοτικής ενότητας Θερίσου, Δήμου Χανίων, Νομού Χανίων.

Ο ΓΕΝΙΚΟΣ ΓΡΑΜΜΑΤΕΑΣ
ΑΠΟΚΕΝΤΡΩΜΕΝΗΣ ΔΙΟΙΚΗΣΗΣ ΚΡΗΤΗΣ

Έχοντας υπόψη:

1) Το νόμο 2853/1922 περί υδραυλικών εν γένει έργων και αστυνομεύσεων των δημόσιων υδάτων όπως αυτές τροποποιήθηκαν με τις αντίστοιχες του Ν. Δ/τος 10/29-12-1923 και κωδικοποιήθηκαν από τις διατάξεις του Π. Δ/τος 18/21-3-1924 (ΦΕΚ 61 Α').

2) Τις διατάξεις του άρθρου 10 του Ν.3044/2002 για την άσκηση αρμοδιοτήτων του Πολεοδομικού Σχεδιασμού.

3) Τις διατάξεις του άρθρου 5 του Ν 3010/2002 (Α' 91) «Εναρμόνιση του Ν. 1650/1986 με τις αριθ. 97/11 Ε.Ε και 96/61 Ε.Ε οδηγίες» και ειδικότερα τις διατάξεις του άρθρου 5 αυτού (διαδικασία οριοθέτησης και ρύθμισης θεμάτων για τα υδατορέματα και άλλες διατάξεις).

4) Τις διατάξεις του Ν. 1337/83 περί επεκτάσεως των πολεοδομικών σχεδίων κ.λπ. και του άρθρου 6 του ισχύοντος κτιριοδομικού κανονισμού που αφορά την δόμηση κοντά σε ρέματα.

5) Την αριθ. 3046/304/3-2-1989 απόφαση του Αναπλ. Υπουργού Περιβάλλοντος Χωροταξίας και Δημοσίων Έργων «Κτιριοδομικός Κανονισμός και ειδικότερα τις διατάξεις του άρθρου 6 αυτού, σχετικά με τη δόμηση κοντά στα ρέματα», όπως ισχύει σήμερα.

6) Την αριθ. 33/1998 εγκύκλιο του ΥΠΕΧΩΔΕ «Αστυνόμευση ρεμάτων και συντήρηση αντιπλ/κών έργων».

7) Τις διατάξεις του άρθρου 66 του Ν. 1622/1986 (περί Τοπικής Αυτοδιοίκησης, Περιφερειακής Ανάπτυξης και Δημοκρατικού Προγραμματισμού), όπως αντικαταστάθηκε με τις διατάξεις της παρ. 5 του άρθρου 33 του Ν. 1832/1989.

8) Το Ν.3852/2010 «Νέα Αρχιτεκτονική της Διοίκησης και της Αποκεντρωμένης Διοίκησης-Πρόγραμμα Καλλικράτης».

9) Το άρθρο 22 του Π.Δ 136/2010 «Οργανισμός της Αποκεντρωμένης Διοίκησης Κρήτης».

10) Την αριθ. 144/2011 απόφαση του Δημοτικού Συμβουλίου του Δήμου Χανίων, με την οποία εγκρίνεται η οριοθέτηση του παραπάνω ρέματος.

11) Τον γενόμενο καθορισμό οριογραμμών τμήματος ρέματος στην στη θέση (Γρε Κερατέ), περιοχή εκτός οικισμού Αγίας, της Δημοτικής ενότητας Θερίσου, Δήμου Χανίων, Νομού Χανίων, ο οποίος έγινε από την Δ/ση Τεχνικών Έργων Περιφερειακής Ενότητας Χανίων (με το αριθ. 3363/27-4-2011 έγγραφό της), μετά από τον έλεγχο και την θεώρηση των τοπογραφικών διαγραμμάτων, της τεχνικής έκθεσης και των συνοδευουσών αυτών υδρολογικών, υδραυλικών και περιβαλλοντικών μελετών που συνέταξε ο Βερυκάκης Γεώργιος, Αγρο. Τοπογράφος μηχανικός, για τον καθορισμό των προτεινομένων οριογραμμών και ύστερα από την προαναφερόμενη γνωμοδότηση του Δημοτικού Συμβουλίου του Δήμο Χανίων, Νομού Χανίων, αποφασίζουμε:

Επικυρώνουμε τις οριογραμμές τμήματος ρέματος στην στη θέση (Γρε Κερατέ), περιοχή εκτός οικισμού Αγίας, της Δημοτικής ενότητας Θερίσου, Δήμου Χανίων, Νομού Χανίων, όπως φαίνονται στα από τον Φεβρουάριο 2011 τοπογραφικά διαγράμματα που συνέταξε ο Βερυκάκης Γεώργιος, Αγρο. Τοπογράφος μηχανικός, που συντάχθηκαν σύμφωνα με την υδραυλική μελέτη του ιδίου, όπως αυτά ελήφθησαν και θεωρήθηκαν από την Δ.Τ.Ε. Περιφερειακής Ενότητας Χανίων.


Οι οριογραμμές αυτές του παραπάνω ρέματος υλοποιούνται από τις πολυγωνικές γραμμές που ορίζουν τα ση μεία: K1, K2, ..., K12, K13, για την μια οριογραμμή, και τα σημεία K14, K15, ..., K40, K41 για την απέναντι οριογραμμή.


Τα παραπάνω σημεία είναι αποτυπωμένα στα προαναφερόμενα τοπογραφικά διαγράμματα και περιέχονται σε αυτά με τις συντεταγμένες τους (σύστημα συντεταγμένων είναι το ΕΓΣΑ 87).


Η απόφαση αυτή να δημοσιευθεί στην Εφημερίδα της Κυβερνήσεως.

Ηράκλειο, 18 Μαΐου 2011

Ο Γενικός Γραμματέας Αποκεντρωμένης Διοίκησης
ΑΘΑΝΑΣΙΟΣ ΚΑΡΟΥΝΤΖΟΣ

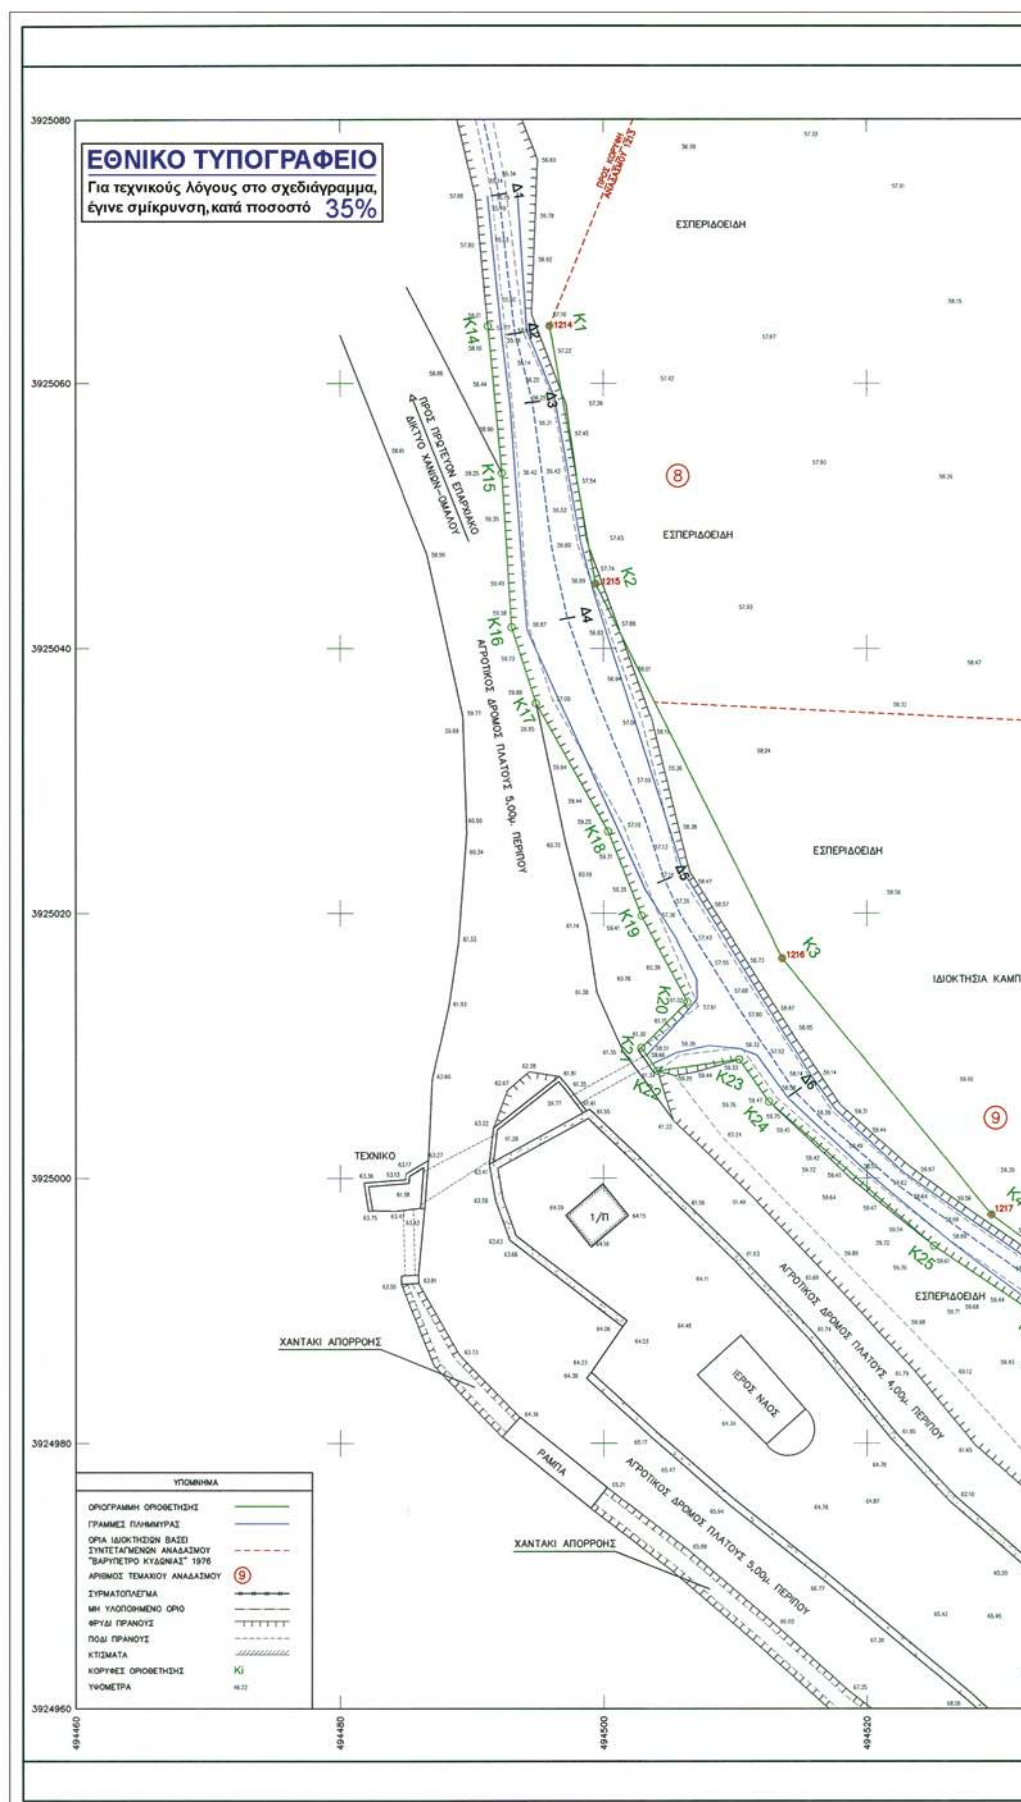

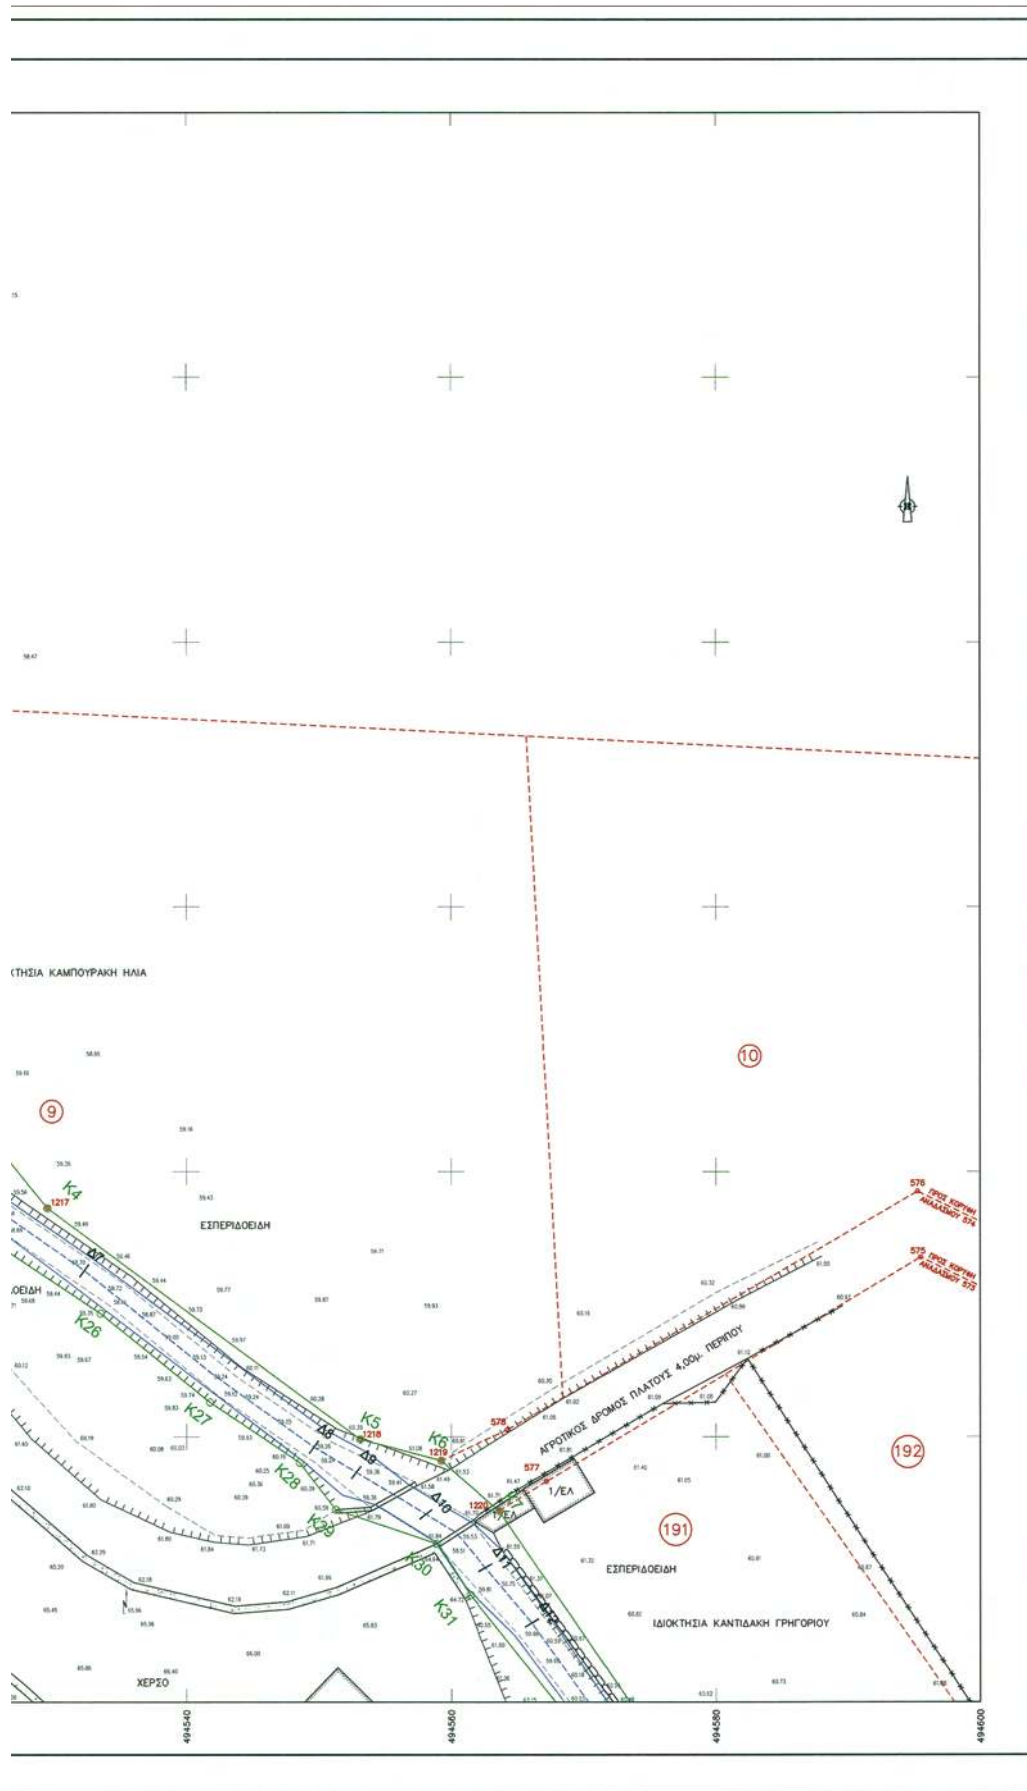

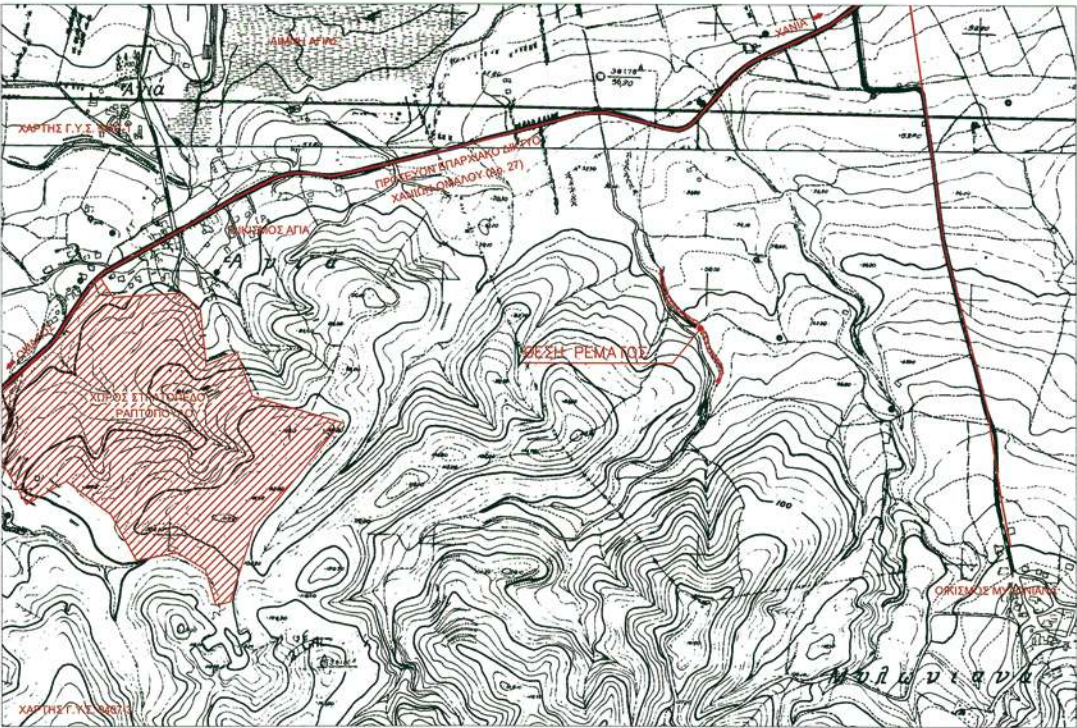

ΑΠΟΣΠΑΣΜΑ ΧΑΡΤΗ ΠΕΡΙΟΧΗΣ ΚΛΙΜΑΚΑΣ 1:5000

ΠΙΝΑΚΑΣ ΣΥΝΤΕΤΑΓΜΕΝΩΝ ΚΟΡΥΦΩΝ ΓΡΑΜΜΗΣ ΟΡΙΟΘΕΤΗΣΗΣ					
Κορυφή	X	Y	Κορυφή	X	Y
K1	494495.934	3925064.347	K22	494504.087	3925008.098
K2	494499.405	3925044.894	K23	494510.281	3925008.978
K3	494513.568	3925016.650	K24	494512.566	3925005.760
K4	494529.464	3924997.282	K25	494525.107	3924994.928
K5	494553.117	3924979.821	K26	494533.488	3924989.323
K6	494559.234	3924978.219	K27	494541.770	3924982.626
K7	494563.611	3924974.419	K28	494548.549	3924978.070
K8	494580.455	3924949.783	K29	494551.277	3924974.503
K9	494585.754	3924926.890	K30	494558.889	3924971.944
K10	494596.803	3924911.273	K31	494561.454	3924968.079
K11	494606.784	3924897.405	K32	494573.251	3924953.259
K12	494609.727	3924882.770	K33	494580.542	3924930.692
K13	494601.662	3924860.200	K34	494595.255	3924903.879
K14	494491.254	3925064.331	K35	494601.183	3924895.657
K15	494492.303	3925053.262	K36	494602.361	3924893.396
K16	494493.028	3925041.598	K37	494604.646	3924894.794
K17	494494.885	3925035.867	K38	494603.570	3924877.683
K18	494500.349	3925026.191	K39	494601.813	3924872.583
K19	494502.880	3925019.821	K40	494600.460	3924870.308
K20	494506.365	3925013.377	K41	494595.347	3924863.330
K21	494502.868	3925009.882			

ΠΑΡΑΤΗΡΗΣΕΙΣ

1. Έχει γίνει εξέταση από το κρατικό τριγωνομετρικό δίκτυο της ΓΥΣ και οι συντεταγμένες είναι σε ΕΤΣΑ 87.

ΣΥΝΤΕΤΑΓΜΕΝΕΣ ΤΡΙΓΩΝΟΜΕΤΡΙΚΩΝ Γ.Υ.Σ. ΠΟΥ ΧΡΗΣΙΜΟΠΟΙΗΘΗΚΑΝ (ΦΥΛΛΟ ΧΑΡΤΗ 1:50000 ΠΕΡΙΘΩΡΙΟ)

A/A	ΟΝΟΜΑΣΙΑ	X	Y	H	ΠΑΡΑΤΗΡΗΣΕΙΣ
297011	ΓΑΛΑΝΗ ΚΟΡΥΦΗ	497164.819	3926022.793	106.52	ΥΨΟΣ ΒΑΘΥΟΥ 1.08

ΣΥΝΤΕΤΑΓΜΕΝΕΣ ΤΡΙΓΩΝΟΜΕΤΡΙΚΟΥ ΣΗΜΕΙΟΥ Τ7 ΠΟΥ ΧΡΗΣΙΜΟΠΟΙΗΘΗΚΕ ΑΠΟ ΤΗΝ ΜΕΛΕΤΗ ΜΕ ΤΙΤΛΟ:


"ΜΕΛΕΤΗ ΔΙΚΤΥΟΥ ΑΚΑΒΑΡΤΩΝ ΤΟΥ ΕΡΓΟΥ ΚΑΤΑΣΚΕΥΗΣ ΔΙΚΤΥΟΥ ΑΠΟΧΕΤΥΣΗΣ ΠΕΡΙΣΤΡΟΦΩΝ ΔΗΜΩΝ ΣΟΥΛΑΣ, ΕΛ. ΒΕΝΙΖΕΛΟΥ, ΘΕΡΣΟΥ ΑΚΡΑΤΗΡΟΥ ΤΟΥ Ν. ΧΑΝΙΩΝ"


ΗΜΕΡΟΜΗΝΙΑ ΣΥΝΤΑΞΗΣ ΜΕΛΕΤΗΣ: ΙΑΝΟΥΑΡΙΟΣ 2005


ΟΝΟΜΑΣΙΑ	X	Y	H	ΠΑΡΑΤΗΡΗΣΕΙΣ
T7	498566.602	3926746.992	50.40	ΜΑΡΜΑΡΙΝΟ ΠΛΑΚΙΔΙΟ

2. Τα υψόμετρα είναι απόλυτα, με αναφορά στο Τριγωνομετρικό Σημείο της ΓΥΣ 297011.

ΕΡΓΟΔΟΤΗΣ ΕΓΚΡΙΝΕΤΑΙ [Signature] [Stamp]	ΜΥΛΩΝΑΚΗΣ ΑΠΟΣΤΟΛΟΣ
ΘΕΣΗ ΕΡΓΟΥ	ΟΡΙΟΘΕΤΗΣΗ ΤΜΗΜΑΤΟΣ ΡΕΜΑΤΟΣ
ΜΕΛΕΤΗΤΗΣ	"ΓΡΕ ΚΕΡΑΤΕ" ΕΚΤΟΣ ΟΙΚΙΣΜΟΥ ΑΓΙΑΣ ΠΡΩΗΝ ΔΗΜΟΥ ΘΕΡΙΣΟΥ ΝΥΝ ΔΗΜΟΥ ΧΑΝΙΩΝ
ΘΕΜΑ ΣΧΕΔΙΟΥ	ΓΕΩΡΓΙΟΣ ΒΕΡΥΚΑΚΗΣ ΑΓΡ. ΤΟΠΟΓΡΑΦΟΣ ΜΗΧΑΝΙΚΟΣ
ΑΡ.ΣΧΕΔΙΟΥ 1.α	ΤΟΠΟΓΡΑΦΙΚΟ ΔΙΑΓΡΑΜΜΑ
ΚΛΙΜΑΚΑ 1:200	
Ο ΜΕΛΕΤΗΤΗΣ [Signature] ΓΕΩΡΓΙΟΣ ΒΕΡΥΚΑΚΗΣ ΑΓΡ. ΤΟΠ/ΦΟΣ ΜΗΧ/ΚΟΣ	ΕΛΕΓΧΘΗΚΕ [Signature] ΕΜΜΑΝΟΥΗΛ ΒΛΑΧΑΚΗΣ ΠΟΛΙΤΙΚΟΣ ΜΗΧ/ΚΟΣ
ΓΕΩΡΓΙΟΣ ΒΕΡΥΚΑΚΗΣ ΑΓΡ. ΤΟΠ/ΦΟΣ ΜΗΧ/ΚΟΣ	ΓΕΩΡΓΙΟΣ ΒΕΡΥΚΑΚΗΣ ΑΓΡ. ΤΟΠ/ΦΟΣ ΜΗΧ/ΚΟΣ
ΦΕΒΡΟΥΑΡΙΟΣ 2011	

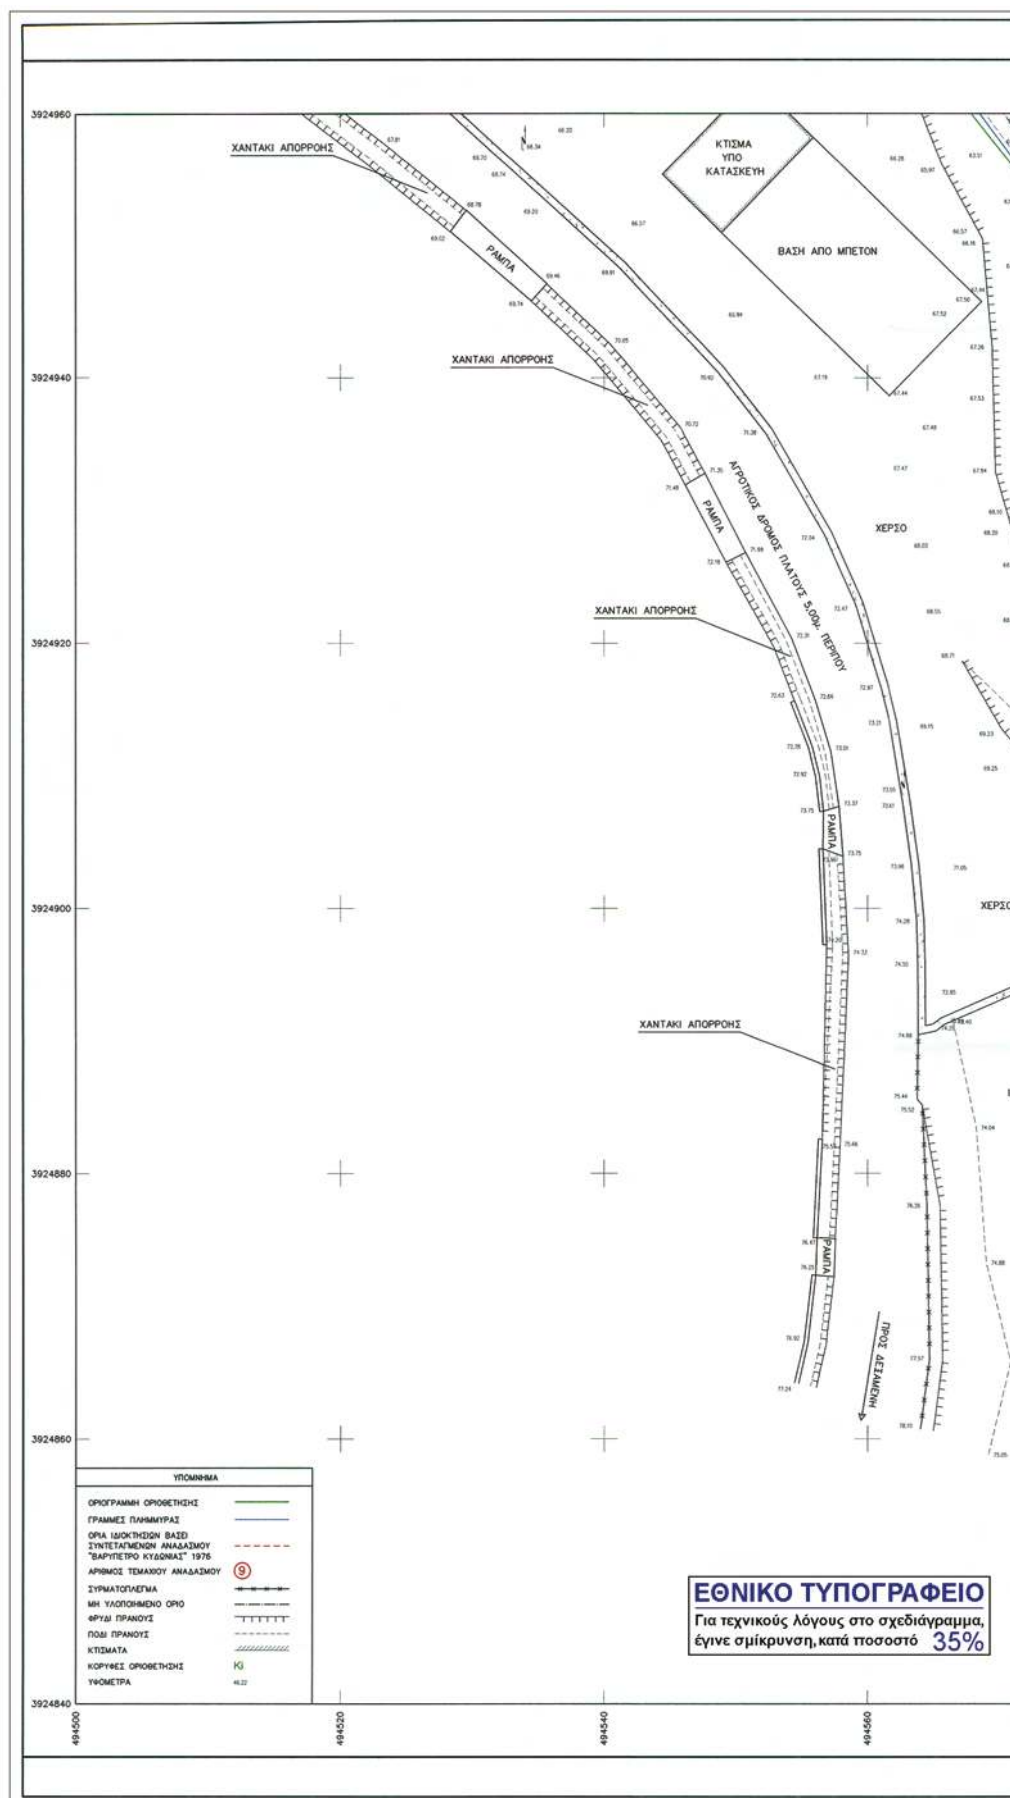

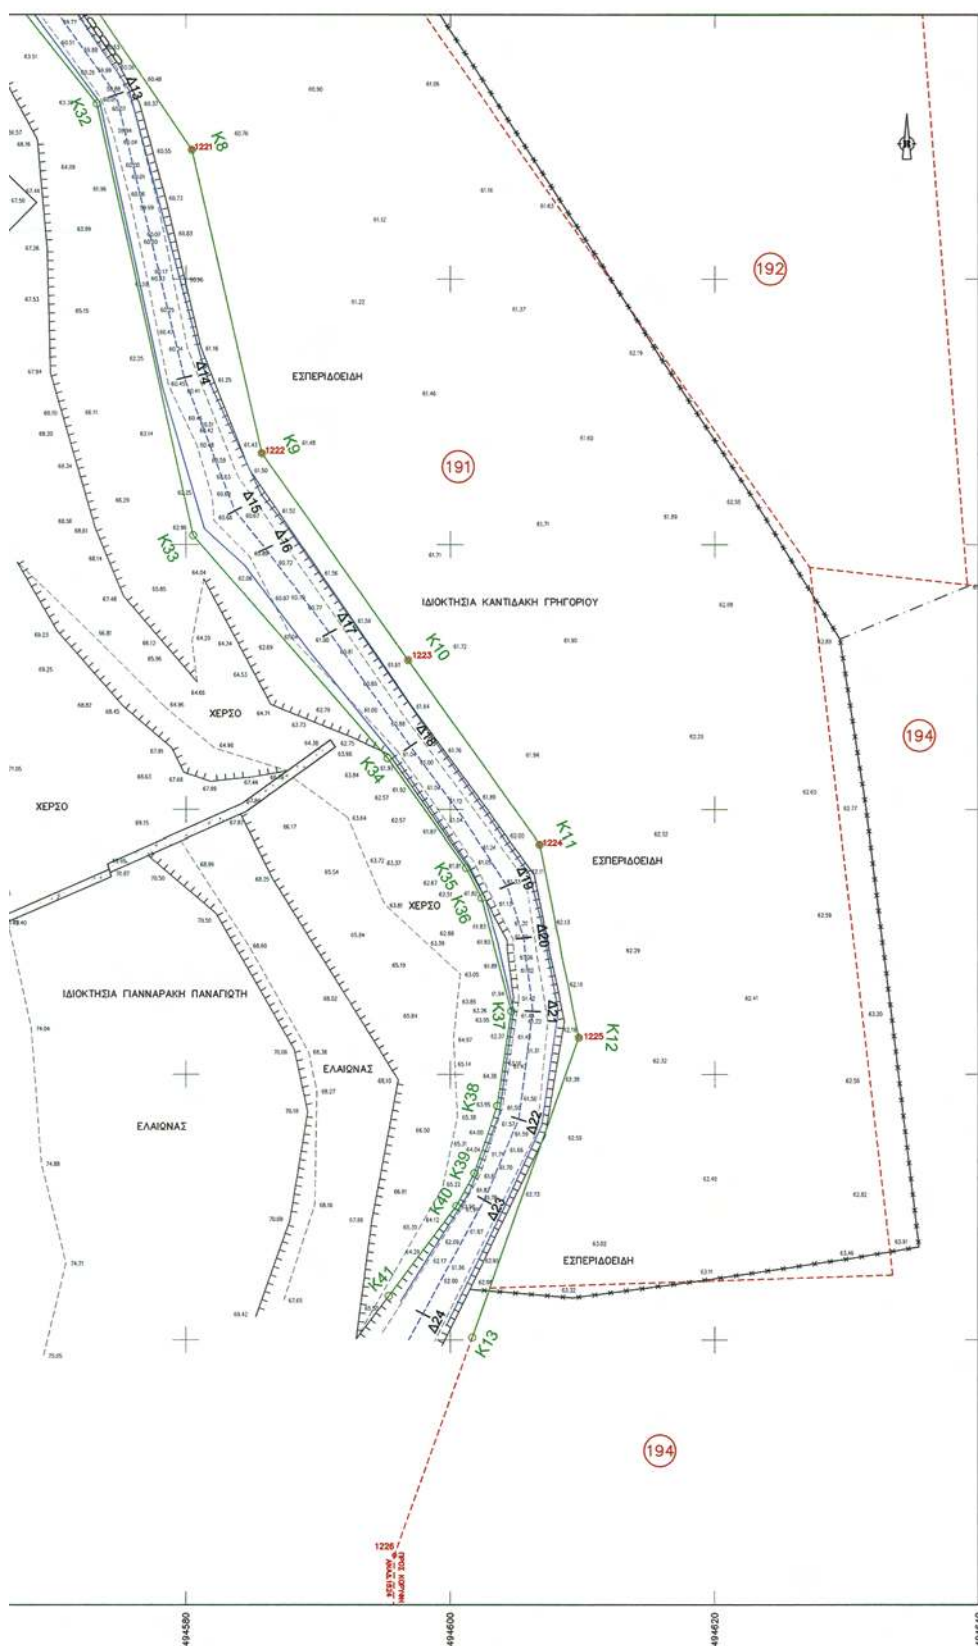

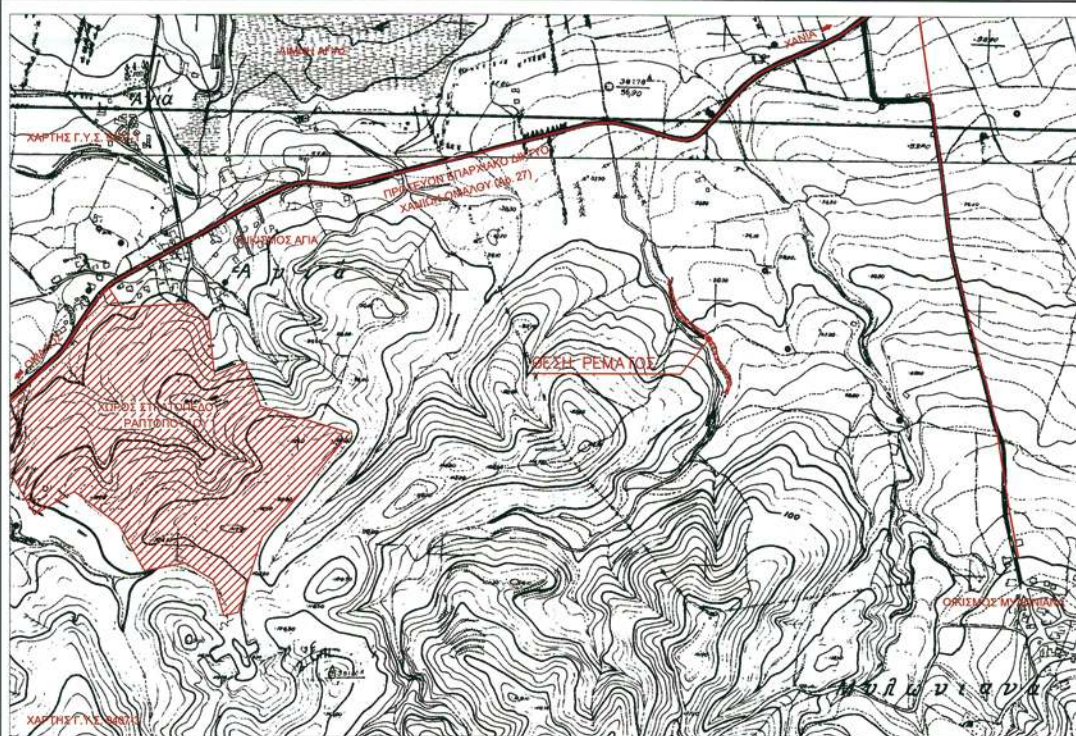

ΑΠΟΣΠΑΣΜΑ ΧΑΡΤΗ ΠΕΡΙΟΧΗΣ ΚΛΙΜΑΚΑΣ 1:5000

Κορυφή	X	Y	Κορυφή	X	Y
K1	494495.934	3925064.347	K22	494504.087	3925008.098
K2	494499.405	3925044.894	K23	494510.281	3925008.978
K3	494513.568	3925016.650	K24	494512.566	3925005.769
K4	494529.464	3924997.282	K25	494525.107	3924994.928
K5	494553.117	3924979.821	K26	494533.488	3924989.323
K6	494559.234	3924978.219	K27	494541.770	3924982.626
K7	494563.611	3924974.429	K28	494548.549	3924978.070
K8	494580.405	3924949.783	K29	494551.277	3924974.503
K9	494585.754	3924926.890	K30	494558.889	3924971.944
K10	494596.303	3924911.273	K31	494561.454	3924968.079
K11	494606.784	3924897.405	K32	494573.251	3924953.259
K12	494609.727	3924882.770	K33	494580.542	3924920.682
K13	494601.662	3924860.200	K34	494595.255	3924903.879
K14	494491.254	3925064.331	K35	494601.183	3924895.657
K15	494492.303	3925053.262	K36	494602.361	3924893.386
K16	494493.028	3925041.598	K37	494604.646	3924884.784
K17	494494.885	3925035.867	K38	494603.570	3924877.683
K18	494500.349	3925026.191	K39	494601.813	3924872.583
K19	494502.888	3925019.821	K40	494600.460	3924870.308
K20	494506.365	3925013.377	K41	494595.347	3924863.330
K21	494502.868	3925009.882			

ΠΑΡΑΤΗΡΗΣΕΙΣ

1. Έχει γίνει έλεγχος από το κρατικό τριγωνομετρικό δίκτυο της ΓΥΣ και οι συντεταγμένες είναι οι ΕΓΣΑ 87.

ΣΥΝΤΕΤΑΓΜΕΝΕΣ ΤΡΙΓΩΝΟΜΕΤΡΙΚΩΝ Γ.Υ.Σ. ΠΟΥ ΧΡΗΣΙΜΟΠΟΙΗΘΗΚΑΝ (ΦΥΛΛΟ ΧΑΡΤΗ 1:50000 ΠΕΡΙΦΟΡΙΑ)

A/A	ΟΝΟΜΑΣΙΑ	X	Y	H	ΠΑΡΑΤΗΡΗΣΕΙΣ
-----	----------	---	---	---	--------------

297011 ΓΑΛΑΝΗ ΚΟΡΥΦΗ 497164.819 3926022.793 106.52 ΤΩΣ ΒΑΘΡΟΥ 1.08

ΣΥΝΤΕΤΑΓΜΕΝΕΣ ΤΡΙΓΩΝΟΜΕΤΡΙΚΟΥ ΣΗΜΕΙΟΥ Τ7 ΠΟΥ ΧΡΗΣΙΜΟΠΟΙΗΘΗΚΕ ΑΠΟ ΤΗΝ ΜΕΛΕΤΗ ΜΕ ΤΙΤΛΟ: "ΜΕΛΕΤΗ ΔΙΚΤΥΩΝ ΑΚΑΘΑΡΤΩΝ ΤΟΥ ΕΡΓΟΥ ΚΑΤΑΣΚΕΥΗΣ ΔΙΚΤΥΟΥ ΑΠΟΧΕΤΕΥΣΗΣ ΠΕΡΙΣΤΙΚΩΝ ΔΗΜΩΝ ΣΟΥΔΑΣ, ΕΛ. ΒΕΝΙΖΕΛΟΥ, ΘΕΡΙΣΟΥ ΑΚΡΟΤΗΡΙΟΥ ΤΟΥ Ν. ΧΑΝΙΩΝ"

ΗΜΕΡΟΜΗΝΙΑ ΣΥΝΤΑΞΗΣ ΜΕΛΕΤΗΣ: ΙΑΝΟΥΑΡΙΟΣ 2005

ΟΝΟΜΑΣΙΑ	X	Y	H	ΠΑΡΑΤΗΡΗΣΕΙΣ
----------	---	---	---	--------------

T7 495566.602 3926746.992 50.40 ΜΑΡΜΑΡΙΝΟ ΠΛΑΚΙΔΙΟ

2. Το υψόμετρο είναι ανάλογο, με αφετηρία το Τριγωνομετρικό Σημείο της ΓΥΣ 297011.

ΕΡΓΟΔΟΤΗΣ

ΜΥΛΩΝΑΚΗΣ ΑΠΟΣΤΟΛΟΣ

ΕΓΚΡΙΝΕΤΑΙ

Μ.Α.Π. Α.Π.Θ. Γ.Υ.Σ.

Ο Διευθυντής Γ.Υ.Σ.

Ο Διευθυντής Γ.Υ.Σ.

ΟΡΙΟΘΕΤΗΣΗ ΤΜΗΜΑΤΟΣ ΡΕΜΑΤΟΣ

ΘΕΣΗ ΕΡΓΟΥ

"ΓΡΕ ΚΕΡΑΤΕ"
ΕΚΤΟΣ ΟΙΚΙΣΜΟΥ ΑΓΓΙΑΣ
ΠΡΩΗΝ ΔΗΜΟΥ ΘΕΡΙΣΟΥ
ΝΥΝ ΔΗΜΟΥ ΧΑΝΙΩΝ

ΜΕΛΕΤΗΤΗΣ

ΓΕΩΡΓΙΟΣ ΒΕΡΥΚΑΚΗΣ
ΑΓΡ. ΤΟΠΟΓΡΑΦΟΣ ΜΗΧΑΝΙΚΟΣ

ΘΕΜΑ ΣΧΕΔΙΟΥ

ΤΟΠΟΓΡΑΦΙΚΟ ΔΙΑΓΡΑΜΜΑ

ΑΡ.ΣΧΕΔΙΟΥ 1.8

ΚΛΙΜΑΚΑ 1:200

Ο ΜΕΛΕΤΗΤΗΣ

ΕΛΕΓΧΘΗΚΕ

ΘΕΩΡΗΘΗΚΕ

ΓΕΩΡΓΙΟΣ ΒΕΡΥΚΑΚΗΣ

ΕΜΜΑΝΟΥΗΛ ΒΛΑΧΑΚΗΣ

ΑΠΟΣΤΟΛΟΣ ΒΟΥΓΑΡΑΚΗΣ

ΑΓΡ. ΤΟΠ/ΓΟΣ ΜΗΧ/ΚΟΣ

ΠΟΛΤΙΚΟΣ ΜΗΧ/ΚΟΣ

ΑΠΟΣΤΟΛΟΣ ΒΟΥΓΑΡΑΚΗΣ

ΦΕΒΡΟΥΑΡΙΟΣ 2011

ΕΘΝΙΚΟ ΤΥΠΟΓΡΑΦΕΙΟ

ΕΦΗΜΕΡΙΣ ΤΗΣ ΚΥΒΕΡΝΗΣΕΩΣ

ΤΙΜΗ ΠΩΛΗΣΗΣ ΦΥΛΛΩΝ ΤΗΣ ΕΦΗΜΕΡΙΔΑΣ ΤΗΣ ΚΥΒΕΡΝΗΣΕΩΣ

Σε έντυπη μορφή:

- Για τα Φ.Ε.Κ. από 1 έως 16 σελίδες σε 1 € προσαυξανόμενη κατά 0,20 € για κάθε επιπλέον οκτασέλιδο ή μέρος αυτού.
- Για τα φωτοαντίγραφα Φ.Ε.Κ. σε 0,15 € ανά σελίδα.

Σε μορφή DVD/CD:

Τεύχος	Ετήσια έκδοση	Τριμηνιαία έκδοση	Μηνιαία έκδοση	Τεύχος	Ετήσια έκδοση	Τριμηνιαία έκδοση	Μηνιαία έκδοση
Α'	150 €	40 €	15 €	Α.Α.Π.	110 €	30 €	-
Β'	300 €	80 €	30 €	Ε.Β.Ι.	100 €	-	-
Γ'	50 €	-	-	Α.Ε.Δ.	5 €	-	-
Υ.Ο.Δ.Δ.	50 €	-	-	Δ.Δ.Σ.	200 €	-	20 €
Δ'	110 €	30 €	-	Α.Ε.-Ε.Π.Ε.	-	-	100 €

- Η τιμή πώλησης μεμονωμένων Φ.Ε.Κ. σε μορφή cd-rom από εκείνα που διατίθενται σε ψηφιακή μορφή και μέχρι 100 σελίδες, σε 5 € προσαυξανόμενη κατά 1 € ανά 50 σελίδες.

ΕΤΗΣΙΕΣ ΣΥΝΔΡΟΜΕΣ Φ.Ε.Κ.

Τεύχος	Έντυπη μορφή	Τεύχος	Έντυπη μορφή	Τεύχος	Έντυπη μορφή
Α'	225 €	Δ'	160 €	Α.Ε.-Ε.Π.Ε.	2.250 €
Β'	320 €	Α.Α.Π.	160 €	Δ.Δ.Σ.	225 €
Γ'	65 €	Ε.Β.Ι.	65 €	Α.Σ.Ε.Π.	70 €
Υ.Ο.Δ.Δ.	65 €	Α.Ε.Δ.	10 €	Ο.Π.Κ.	-

- Το τεύχος Α.Σ.Ε.Π. (έντυπη μορφή) θα αποστέλλεται σε συνδρομητές ταχυδρομικά, με την επιβάρυνση των 70 €, ποσό το οποίο αφορά τα ταχυδρομικά έξοδα.

- Η καταβολή γίνεται σε όλες τις Δημόσιες Οικονομικές Υπηρεσίες (Δ.Ο.Υ.). Το πρωτότυπο διπλότυπο (έγγραφο αριθμ. πρωτ. 9067/28.2.2005 2η Υπηρεσία Επιτρόπου Ελεγκτικού Συνεδρίου) με φροντίδα των ενδιαφερομένων, πρέπει να αποστέλλεται ή να κατατίθεται στο Εθνικό Τυπογραφείο (Καποδιστρίου 34, Τ.Κ. 104 32 Αθήνα).
- Σημειώνεται ότι φωτοαντίγραφα διπλοτύπων, ταχυδρομικές Επιταγές για την εξόφληση της συνδρομής, δεν γίνονται δεκτά και θα επιστρέφονται.
- Οι οργανισμοί τοπικής αυτοδιοίκησης, τα νομικά πρόσωπα δημοσίου δικαίου, τα μέλη της Ένωσης Ιδιοκτητών Ημερησίου Τύπου Αθηνών και Επαρχίας, οι τηλεοπτικοί και ραδιοφωνικοί σταθμοί, η Ε.Σ.Η.Ε.Α, τα τριτοβάθμια συνδικαλιστικά όργανα και οι τριτοβάθμιες επαγγελματικές ενώσεις δικαιούνται έκπτωσης πενήντα τοις εκατό (50%) επί της ετήσιας συνδρομής.
- Το ποσό υπέρ Τ.Α.Π.Ε.Τ. (5% επί του ποσού συνδρομής), καταβάλλεται ολόκληρο (Κ.Α.Ε. 3512) και υπολογίζεται πριν την έκπτωση.
- Στην Ταχυδρομική συνδρομή του τεύχους Α.Σ.Ε.Π. δεν γίνεται έκπτωση.

Πληροφορίες για δημοσιεύματα που καταχωρίζονται στα Φ.Ε.Κ. στο τηλ.: 210 5279000.

Φωτοαντίγραφα παλαιών Φ.Ε.Κ.: Μάρνη 8, τηλ.: 210 8220885, 210 8222924, 210 5279050.

Τα φύλλα όλων των τευχών της Εφημερίδας της Κυβερνήσεως διατίθενται δωρεάν σε ηλεκτρονική μορφή από την ιστοσελίδα του Εθνικού Τυπογραφείου (www.et.gr)

Ηλεκτρονική Διεύθυνση: <http://www.et.gr> - e-mail: webmaster.et@et.gr

ΟΙ ΥΠΗΡΕΣΙΕΣ ΕΞΥΠΗΡΕΤΗΣΗΣ ΠΟΛΙΤΩΝ ΛΕΙΤΟΥΡΓΟΥΝ ΚΑΘΗΜΕΡΙΝΑ ΑΠΟ 08:00 ΜΕΧΡΙ 13:00



* 0 4 0 0 1 5 0 0 3 0 6 1 1 0 0 0 8 *

ΑΠΟ ΤΟ ΕΘΝΙΚΟ ΤΥΠΟΓΡΑΦΕΙΟ

ΚΑΠΟΔΙΣΤΡΙΟΥ 34 * ΑΘΗΝΑ 104 32 * ΤΗΛ. 210 52 79 000 * FAX 210 52 21 004