

ΕΦΗΜΕΡΙΣ ΤΗΣ ΚΥΒΕΡΝΗΣΕΩΣ

ΤΗΣ ΕΛΛΗΝΙΚΗΣ ΔΗΜΟΚΡΑΤΙΑΣ

ΤΕΥΧΟΣ ΤΕΤΑΡΤΟ

Αρ. Φύλλου 151

16 Απριλίου 2007

ΠΕΡΙΕΧΟΜΕΝΑ

ΑΠΟΦΑΣΕΙΣ

- Έγκριση καθορισμού οριογραμμής τμήματος ρέματος εντός της ιδιοκτησίας του Τσομπανέλλη Ευστρατίου στη θέση «Χερέμι», του Δ.Δ. Πλακάδου Δήμου Γέρας, Νήσου Λέσβου..... 1
- Κήρυξη αναδασωτέας δασικής έκτασης, εμβαδού 541,89 τ.μ., στην θέση «Ρήνιζα», περιφέρειας Δημοτικού Διαμερίσματος Διδύμων, του Δήμου Κρανιδίου, του Νομού Αργολίδος..... 2
- Αλλαγή χρήσης τμήματος του υπ' αριθμ. 2780 τεμαχίου της συμπληρωματικής διανομής έτους 1967, αγροκτήματος Πολυκάστρου, Ν. Κιλκίς, υπό τα στοιχεία Α,Β,Γ,Δ,Α..... 3

ΑΠΟΦΑΣΕΙΣ

- Αριθμ. 3844/113 (1)
Έγκριση καθορισμού οριογραμμής τμήματος ρέματος εντός της ιδιοκτησίας του Τσομπανέλλη Ευστρατίου στη θέση «Χερέμι», του Δ.Δ. Πλακάδου Δήμου Γέρας, Νήσου Λέσβου.

Ο ΓΕΝΙΚΟΣ ΓΡΑΜΜΑΤΕΑΣ ΠΕΡΙΦΕΡΕΙΑΣ ΒΟΡΕΙΟΥ ΑΙΓΑΙΟΥ

Έχοντας υπόψη:

1. Το άρθρο 5 του ν. 3200/1955 περί διοικητικής αποκέντρωσης, όπως τροποποιήθηκε και συμπληρώθηκε μεταγενέστερα.
2. Τις διατάξεις του άρθρου 2 του π.δ/τος 39/1983 περί μεταβιβάσεως αρμοδιοτήτων του Υπουργού Δημ. Έργων στις Περιφερειακές Υπηρεσίες.
3. Τις διατάξεις του άρθρου 66 του ν. 1622/1986 «περί Τοπικής Αυτοδιοίκησης, Περιφερειακής Ανάπτυξης και δημοκρατικού προγραμματισμού», όπως αντικαταστάθηκαν με τις διατάξεις της παρ.5 του άρθρου 33 του ν. 1832/1989 «Τροποποίηση και συμπλήρωση της νομοθεσίας για την τοπική αυτοδιοίκηση, την αποκέντρωση και άλλες διατάξεις» (ΦΕΚ Α' 54).

4. Τις διατάξεις του άρθρου 6 του ν. 2503/1997 «Διοίκηση, οργάνωση, στελέχωση της Περιφέρειας, ρύθμιση θεμάτων για την Τοπική Αυτοδιοίκηση και άλλες διατάξεις».

5. Την υπ' αριθμ. 33/1998 εγκύκλιο του Υ.ΠΕ.ΧΩ.Δ.Ε. «Αστυνόμευση ρεμάτων και συντήρηση αντιπλ/κών έργων».

6. Το άρθρο 5 του ν. 3010/2002 «Εναρμόνιση του ν. 1650/1988 με τις οδηγίες 97/11 Ε.Ε & 96/61 Ε.Ε διαδικασία οριοθέτησης και ρυθμίσεις θεμάτων για τα υδατορέματα και άλλες διατάξεις».

7. Την παρέλευση άπρακτης της προθεσμίας του ενός μηνός που σύμφωνα με το νόμο απαιτείται για την γνωμοδότηση του Δ.Σ. του Δήμου Γέρας σχετικά με την οριοθέτηση του υπόψη ρέματος.

8. Το από 14.2.2007/αρ.πρωτ. Τ.Δ.1097 έγγραφο της ΔΤΥΝΑ Λέσβου που μας απέστειλε τα εγκεκριμένα τοπογραφικά διαγράμματα της οριοθέτησης τμήματος Ρέματος εντός της ιδιοκτησίας του Τσομπανέλλη Ευστρατίου στη θέση «Χερέμι», του Δ.Δ. Πλακάδου Δήμου Γέρας, Νήσου Λέσβου.

9. Την Υδραυλική-Υδρολογική Μελέτη που υποβλήθηκε με το παραπάνω σχετικό έγγραφο της ΔΤΥΝΑ Λέσβου και περιελάμβανε το ρέμα του θέματος.


10. Την από 22.11.2006 έκθεση οριοθέτησης του Τμήματος Εγγ/κών - Υδρ/κών Έργων και Έργων Περιβάλλοντος της Δ.Τ.Υ.Ν.Α. Λέσβου, αποφασίζουμε:


Εγκρίνουμε τον καθορισμό της οριογραμμής τμήματος ρέματος εντός της ιδιοκτησίας του Τσομπανέλλη Ευστρατίου στη θέση «Χερέμι», του Δ.Δ. Πλακάδου Δήμου Γέρας Νήσου Λέσβου., σύμφωνα με τα στοιχεία της Υδρολογικής μελέτης Οριογραμμής τμήματος ρέματος στην παραπάνω περιοχή του Δήμου Γέρας και σύμφωνα με το από Μάιο 2006 Τοπογραφικό διάγραμμα του Τοπογράφου Μηχανικού Μιχαήλ Χατζέλη, όπως αυτή ελέγχθηκε και θεωρήθηκε από την Δ.Τ.Υ.Ν.Α. Λέσβου.

Η απόφαση αυτή να δημοσιευθεί στην Εφημερίδα της Κυβερνήσεως.

Μυτιλήνη, 8 Μαρτίου 2007

Ο Γενικός Γραμματέας Περιφέρειας κ.α.α.
ΓΕΩΡΓΙΟΣ ΒΑΘΡΑΚΟΥΛΗΣ

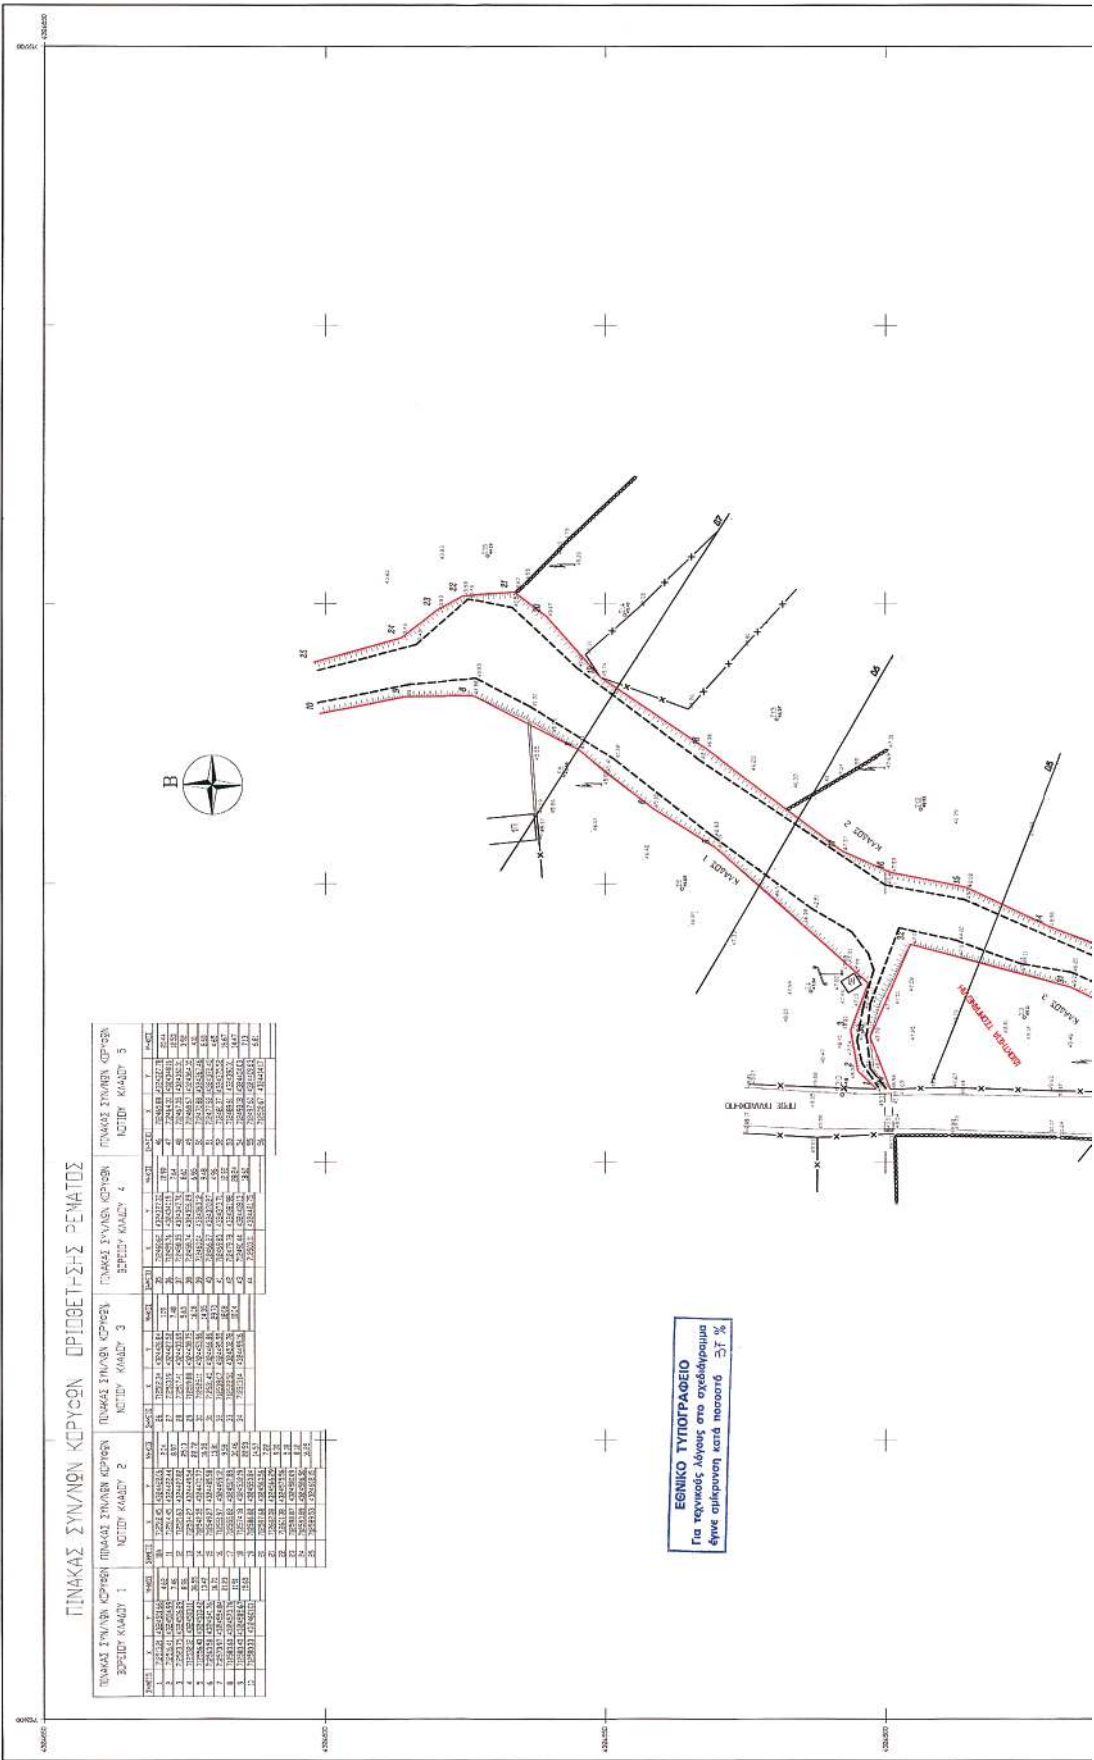

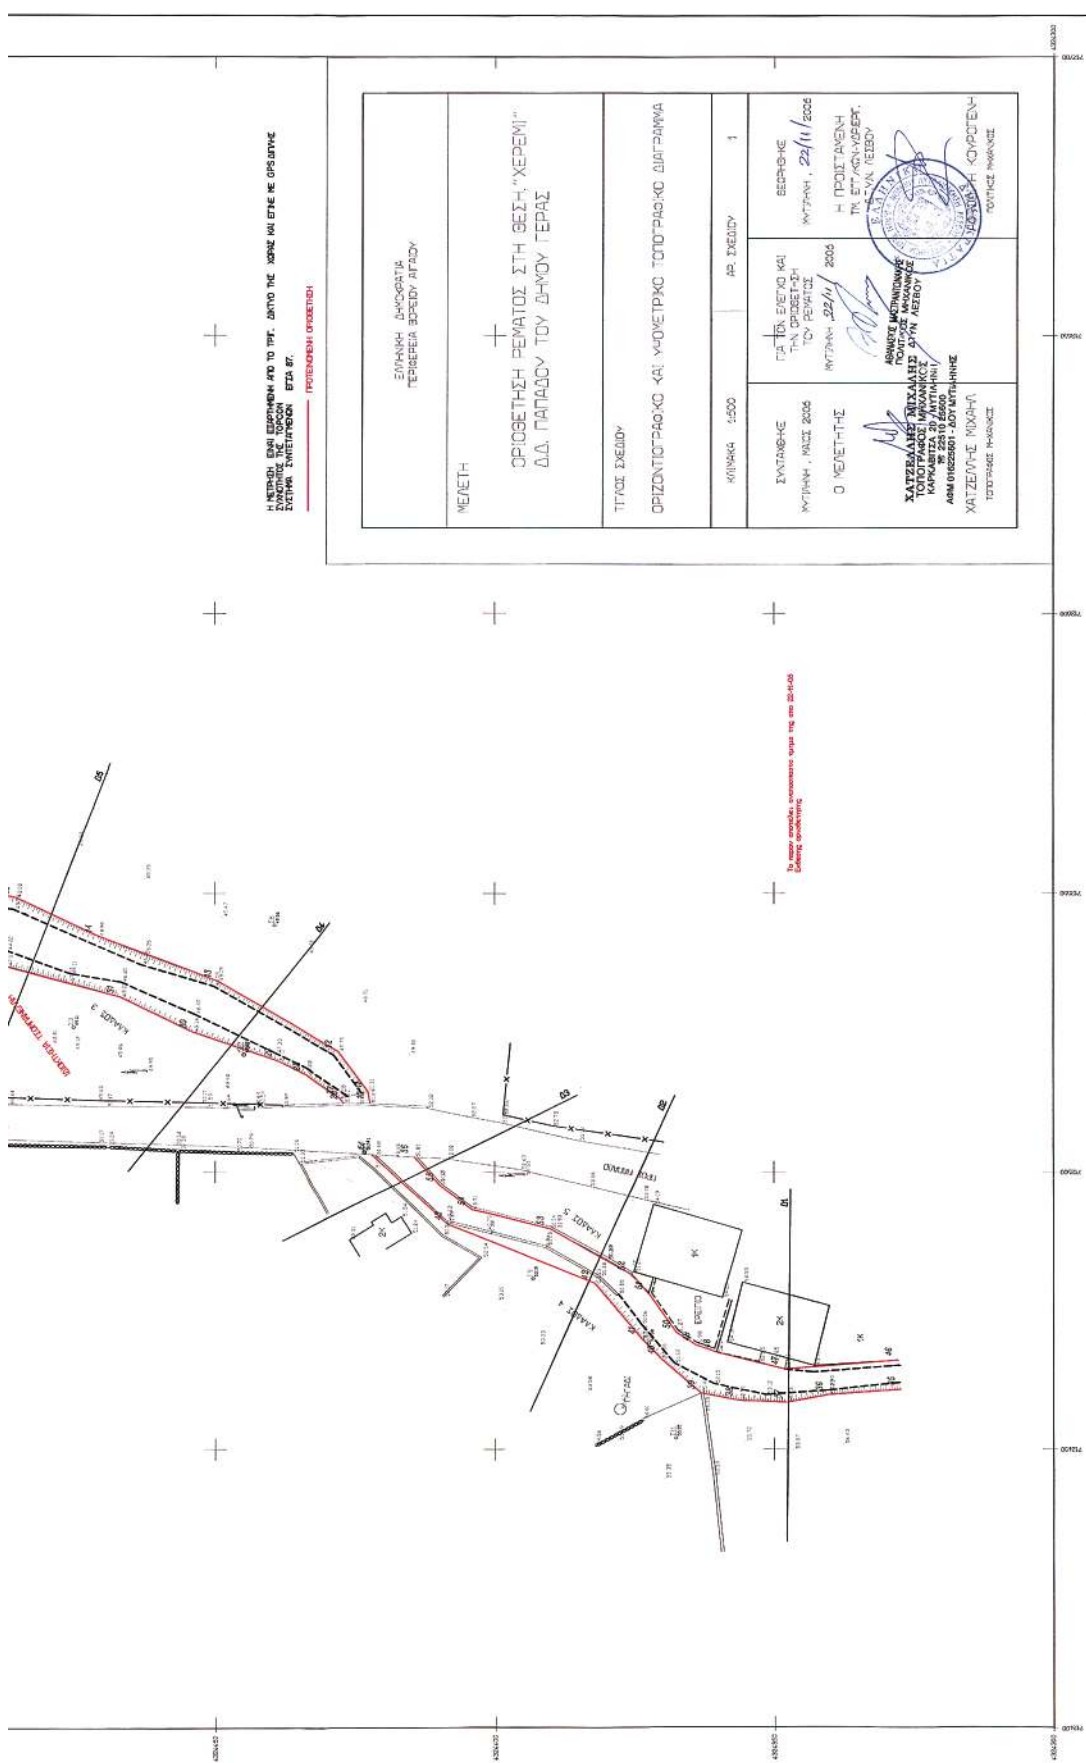

Αριθμ. 701

(2)

Κήρυξη αναδασωτέας δασικής έκτασης, εμβαδού 541,89 τ.μ., στην θέση «Ρήνιζα», περιφέρειας Δημοτικού Διαμερίσματος Διδύμων, του Δήμου Κρανιδίου, του Νομού Αργολίδος.

Η ΓΕΝΙΚΗ ΓΡΑΜΜΑΤΕΑΣ ΠΕΡΙΦΕΡΕΙΑΣ
ΠΕΛΟΠΟΝΝΗΣΟΥ

Έχοντας υπόψη:

1. Τις διατάξεις:

α) του άρθρου 117 παρ. 3 του Συντάγματος της Ελλάδος,

β) Του άρθρου 5 του ν. 3200/1955 «Περί διοικητικής αποκέντρωσης», όπως τροποποιήθηκαν και συμπληρώθηκαν με το ν.δ. 532/1970 και μεταγενέστερες διατάξεις,

γ) Του άρθρου 6 του ν. 2503/1997 «Διοίκηση, οργάνωση, στελέχωση της Περιφέρειας, κ.λπ.».

δ) Του ν. 998/1979 «Περί προστασίας των δασών και των δασικών εν γένει εκτάσεων της χώρας» και ειδικότερα των άρθρων 38 παρ. 1 και 41 παρ. 1.

ε) Του ν. 1892/1990 «Για τον εκσυγχρονισμό και την ανάπτυξη και άλλες διατάξεις» (ΦΕΚ Α' 101), άρθρο 120, παρ. 1. και

στ) Του ν. 3208/2003 «Προστασία των δασικών οικοσυστημάτων κ.λπ.», άρθρο 1 παρ. 15.

2. Τις υπ' αριθμ. 160417/1180/8.7.1980, 182447/3042/24.9.1980, 168692/3318/5.10.1981, 85144/1468/9.9.1992 και 60284/365/26.1.1994 διαταγές του «Υπουργείου Γεωργίας».

3. Την υπ' αριθμ. 1589/19.3.2007 πρόταση της Διεύθυνσης Δασών Αργολίδος σχετικά με την κήρυξη ως αναδασωτέας της αναφερόμενης στο θέμα έκτασης, αποφασίζουμε:

Κηρύσσουμε ως αναδασωτέα, με σκοπό τη φυσική αποκατάσταση της δασικής βλάστησης που καταστράφηκε και υποβαθμίστηκε λόγω πυρκαγιάς, δημόσια δασική έκταση [των παρ.2 και 3(1, II, III)β του άρθρου 3 του ν. 998/1979 ως αντικαταστάθηκε από το άρθρο 1 του ν. 3208/2003] συνολικού εμβαδού πεντακοσίων σαράντα ενός τετραγωνικών μέτρων και ογδόντα εννέα εκατοστών (541,89 τ.μ.) που βρίσκεται στην θέση «Ρήνιζα», περιφέρειας Δημοτικού Διαμερίσματος Διδύμων, του Δήμου Κρανιδίου Νομού Αργολίδος, με στοιχεία περιμέτρου (1, 2, 3, 4, 5, 6, 7, 1) του συνημμένου από 19.3.2007 τοπογραφικού διαγράμματος (κλίμακας 1:500) μετά του αποσπάσματος χάρτη ΓΥΣ (κλίμακας 1:50000) που συνέταξε η Δασοπόνος Σφήνα Μαρία της Διεύθυνσης Δασών Αργολίδος, το οποίο αποτελεί αναπόσπαστο μέρος της απόφασης αυτής και έχει όρια:

ΒΟΡΕΙΑ : με δημόσια δασική έκταση

ΝΟΤΙΑ : με δημόσια δασική έκταση

ΑΝΑΤΟΛΙΚΑ : με δημόσια δασική έκταση

ΔΥΤΙΚΑ : με δημόσια δασική έκταση

Σκοπός της κήρυξης της ανωτέρω εκτάσεως ως αναδασωτέας είναι η διατήρηση του δασικού χαρακτήρα αυτής, ο αποκλεισμός διάθεσής της για άλλη χρήση και η αποκατάσταση της καταστραφείσης από την πυρκαγιά δασικής βλαστήσεως, αποτελούμενης κυρίως από θαμνώδους μορφής ξυλώδη δασική βλάστηση και κυρίως από είδη αρκεύθου, αγριελιάς, πρίνου και αφάνας.

Η απόφαση αυτή να δημοσιευθεί στην Εφημερίδα της Κυβερνήσεως.

Τρίπολη, 23 Μαρτίου 2007

Η Γενική Γραμματέας Περιφέρειας


ΑΓΓΕΛΑ ΑΒΟΥΡΗ

 ΕΛΛΗΝΙΚΗ ΔΗΜΟΚΡΑΤΙΑ ΠΕΡΙΦΕΡΕΙΑ ΠΕΛΟΠΟΝΝΗΣΟΥ ΓΕΝΙΚΗ ΔΙΕΥΘΥΝΣΗ ΠΕΡΙΦΕΡΕΙΑΣ ΔΙΕΥΘΥΝΣΗ ΔΑΣΩΝ ΑΡΤΟΛΙΑΔΑΣ	
ΤΟΠΟΓΡΑΦΙΚΟ ΔΙΑΓΡΑΜΜΑ	
ΘΕΜΑ: «Αποτύπωση Αναδασοτέας Δασικής έκτασης που καταστράφηκε λόγω πυρκαγιάς»	
ΘΕΣΗ: «ΡΗΝΙΖΑ» δ.δ. Διδύμων του Δήμου Κρανιδίου.	
Ανήκει στην υπ' αριθμ. 1441/2007..... απόφαση κήρυξης αναδασοτέας της Γενικής Γραμματείας Περιφέρειας Πελοποννήσου.	
ΚΑΙΜΑΚΑ 1:500	ΕΜΒΑΔΟΝ: E(1,2,3,4,5,6,7,1) = 541,89 τ.μ
Ημερομηνία: 3. 2007 Ναύπλο 1. 3. 2007	Η Συντάκτρια Μαρία Σφήνα Δασολόγος με Α' βαθμό
Ημερομηνία: 3. 2007 Ναύπλο 1. 3. 2007	Ελέγχθηκε Ο Δ/ντης Δασών Αρτολίας Παναγιώτης Λυμπερόπουλος Δασολόγος με Α' βαθμό
Ημερομηνία: 3. 2007 Τρίτολη 2. 6. 2007	Ελέγχθηκε Ο Προϊστάμενος Δ/νσης Δασών Περιφέρειας Πελοποννήσου Αθανάσιος Παπαδόπουλος Δασολόγος με Α' βαθμό
Ημερομηνία: 2. 6. 2007 Τρίτολη 2. 6. 2007	ΕΘ-ΘΗ ΕΛΛΗΝΙΚΗ ΓΡΑΜΜΑΤΕΙΑΣ ΠΕΡΙΦΕΡΕΙΑΣ ΠΕΛ/ΣΟΥ


ΠΙΝΑΚΑΣ ΣΥΝΤΕΤΑΓΜΕΝΩΝ
ΚΟΡΥΦΩΝ
ΚΡΑΤΙΚΟ ΣΥΣΤΗΜΑ ΕΓ.Σ.Α. '87

ΕΜΒΑΔΟΝ = 541,89 Τ.Μ

Α/Α	X	Y
1	433065.86	4149549.49
2	433084.87	4149566.72
3	433099.03	4149571.71
4	433105.13	4149562.77
5	433097.05	4149553.76
6	433081.06	4149544.75
7	433072.98	4149544.43

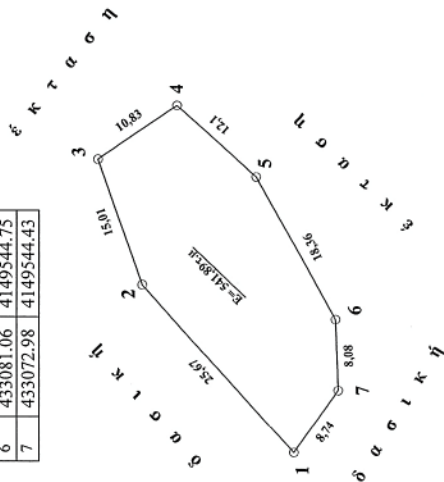

ΑΠΟΣΠΑΣΜΑ ΧΑΡΤΗ
ΚΑΙΜΑΚΑΣ 1:50000
ΥΔΡΑ

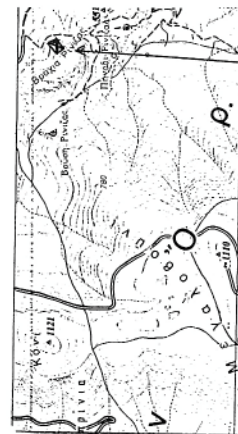

ΘΕΣΗ ΕΚΤΑΣΗΣ

ΕΘΝΙΚΟ ΤΥΠΟΓΡΑΦΕΙΟ

Για τεχνικούς λόγους στο σχεδιάγραμμα έγινε σμίκρυνση κατά ποσοστό 58%

Αριθμ. 920-1285

(3)

Αλλαγή χρήσης τμήματος του υπ' αριθμ. 2780 τεμαχίου της συμπληρωματικής διανομής έτους 1967, αγροκτήματος Πολυκάστρου, Ν. Κιλκίς, υπό τα στοιχεία Α, Β, Γ, Δ, Α.

Ο ΝΟΜΑΡΧΗΣ ΚΙΛΚΙΣ

Έχοντας υπόψη:

1. Την παρ. 1 του άρθρου 3 (Καθορισμός χρήσεων παραχωρούμενων δημόσιων εκτάσεων) του ν. 1512/1985 «Τροποποίηση και συμπλήρωση πολεοδομικών διατάξεων, ρύθμιση συναφών θεμάτων και θεμάτων του Ταμείου Νομικών» (ΦΕΚ Α' 4).

2. Την τήρηση των προϋποθέσεων, όπως αυτές εκφράζονται στα υπ' αριθμ. κάτωθι έγγραφα:

α) Την υπ' αριθμ. 232/2006 απόφαση του Δημοτικού Συμβουλίου Πολυκάστρου.

β) Το υπ' αριθμ. 2637/29.8.2006 έγγραφο του Δασαρχείου Γουμένισσας.

γ) Το υπ' αριθμ. 2301/9.11.2006 έγγραφο της Δ/σης Υγείας-Πρόνοιας Κιλκίς.

δ) Το υπ' αριθμ. 3280/2.10.2006 έγγραφο της Δ/σης Πολ/μίας Κιλκίς.

ε) Το υπ' αριθμ. Τ.Β.ΚΙ.Φ. 14.1.7/696/2006 έγγραφο του Τμήματος Βιομηχανίας Κιλκίς.

στ) Το υπ' αριθμ. 5092/10.8.2006 έγγραφο του ΕΟΤ Θεσ/νίκης.

ζ) Το υπ' αριθμ. 9231/2.8.2006 έγγραφο της ΙΣΤ Εφορείας Προϊστορικών και Κλασικών Αρχαιοτήτων.

η) Το υπ' αριθμ. 3489/27.12.2006 έγγραφο (βεβαίωση) του άρθρου 26 του ν. 1892/1990 «Για τον εκσυγχρονισμό και την ανάπτυξη και άλλες διατάξεις» (ΦΕΚ Α' 101).

θ) Το υπ' αριθμ. 14/22.1.2007 έγγραφο της Δ/σης Πολιτικής Γης και Τοπογραφικών Εργασιών.

3. Το τοπογραφικό διάγραμμα που συνέταξε ο Αρχιτέκτων Μηχ/κός Ε.Δ.Ε. Στέλιος Γκουγκουσίδης.

4. Το γεγονός ότι η παρούσα δεν απαλλάσσει τον ενδιαφερόμενο από την προσκόμιση άλλων εγκρίσεων για την έκδοση οικοδομικής άδειας.

5. Τις διατάξεις του άρθρ. 3 του ν. 2218/1994 «Ίδρυση νομαρχιακής αυτοδιοίκησης, τροποποίηση διατάξεων για την πρωτοβάθμια αυτοδιοίκηση και την περιφέρεια και άλλες διατάξεις» (ΦΕΚ Α' 90) και του άρθρου 5 του ν. 2240/1994 «Συμπλήρωση διατάξεων για τη Νομαρχιακή Αυτοδιοίκηση και άλλες διατάξεις» (ΦΕΚ Α' 153).

6. Την υπ' αριθμ. 326/1995 διαπιστωτική πράξη του Νομάρχη Κιλκίς

7. Την υπ' αριθμ. 28Π/31.1.2007 απόφαση Νομάρχη Κιλκίς περί έγκρισης Περιβαλλοντικών Όρων της μονάδας τυποποίησης ξηρών καρπών, οσπρίων και δημητριακών της Τσιτισκλή Δάφνης - «Τροφοδιανομή», αποφασίζουμε:

1. Την αλλαγή χρήσης του αγροτεμαχίου, με στοιχεία Α.Β.Γ.Δ.Α. (τμήμα του εκ μεταβολής τεμαχίου 2780 της συμπλ/κής διανομής έτους 1967 Αγρ/τος Πολυκάστρου) από χέρσο κοινόχρηστο σε γη με χρήση βιοτεχνική, για εγκατάσταση μονάδας τυποποίησης ξηρών καρπών, οσπρίων και δημητριακών (όπως φαίνεται στο συνημμένο διάγραμμα).

2. Από το κανονιστικού χαρακτήρα σκέλος της παρούσας απόφασης (κατά Ε:550/92) δεν βαρύνεται ο κρατικός προϋπολογισμός ούτε ο προϋπολογισμός του οικείου Ο.Τ.Α.

3. Την δημοσίευση της παρούσας στην Εφημερίδα της Κυβερνήσεως.

Η απόφαση αυτή να δημοσιευθεί στην Εφημερίδα της Κυβερνήσεως.

Κιλκίς, 21 Μαρτίου 2007

Ο Νομάρχης

ΕΥΑΓΓΕΛΟΣ ΜΠΑΛΑΣΚΑΣ

ΤΟΠΟΓΡΑΦΙΚΟ ΔΙΑΓΡΑΜΜΑ


ΑΓΡΟΤΕΜΑΧΙΟΥ ΑΒΓΔΑ Ε= 5,4067μ

ΤΜΗΜΑ ΤΟΥ ΤΠΤ ΑΡΙΘ. 2780 ΑΓΡ/ΧΙΟΥ

ΑΓΡΟΚΤΗΜΑ ΠΟΛΥΚΑΣΤΡΟΥ

ΣΤΥΛΟΙ/ΝΕΣ ΚΟΡΥΦΕΣ ΤΕΜΑΧΙΟΥ

ΑΡΙΘΜΟΣ ΣΤΗΛΩΝ	ΑΓΡ/ΜΑ		ΠΤΕ ΑΝ 1:50 000 ΚΟΡΥΦΑ ΚΑΛΩΔΙΑ 1:5000 / 3353.2		ΕΓΣΑ 87	
	X	Y	X	Y	X	Y
A	1840.19	4553.50	10251.14	26772.41	381 280.323	4538 523.310
B	1848.81	4648.11	10259.76	26867.02	381 288.943	4538 617.921
Γ	1901.60	4665.39	10312.55	26884.30	381 341.733	4538 630.200
Δ	1890.98	4548.87	10301.83	26767.79	381 331.113	4538 516.681

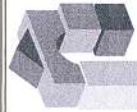

ΜΕΛΕΤΗ :

ΤΕΧΝΙΚΟ ΓΡΑΦΕΙΟ**ΣΤΕΛΙΟΣ Β. ΓΚΟΤΤΙΚΟΤΣΙΑΝ****ΑΡΧΙΤΕΚΤΟΝ ΜΗΧΑΝΙΚΟΣ**

Μ. ΑΛΕΞΑΝΔΡΟΥ 204 - 61200 ΠΟΛΥΚΑΣΤΡΟ ΤΗΛ. 23430 24624

ΕΡΕΥΛΟΓΗΣ : ΤΡΟΦΙΜΑΝΩΜΗ - ΔΑΦΝΗ ΤΕΤΣΕΛΗ

ΕΡΓΟ : ΧΡΕΣΗ ΓΗΣ ΓΙΑ
ΕΚΑΤΑΣΤΑΣΗ ΜΟΝΑΔΟΣ ΠΡΟΙΟΔΕΣΗΣ
ΣΗΡΩΝ ΚΑΡΤΙΩΝ - ΟΞΙΩΝ

ΦΩΤΗ ΕΡΓΟΥ : ΑΓΡΟΚΤΗΜΑ ΠΟΛΥΚΑΣΤΡΟΥ

ΘΕΜΑ ΣΧΕΔΙΟΥ : ΤΟΠΟΓΡΑΦΙΚΟ ΔΙΑΓΡΑΜΜΑ

ΑΡΙΘΜΟΣ ΣΧΕΔΙΟΥ

ΚΑΙΜΑΚΑ ΣΧΕΔΙΟΥ : 1:1000

ΧΡΟΝΟΣ ΜΕΛΕΤΗΣ :

ΜΗΧΑΝΙΚΟΣ

ΣΤΕΛΙΟΣ ΒΑΣ. ΓΚΟΤΤΙΚΟΤΣΙΑΝ
ΑΡΧΙΤΕΚΤΟΝ ΜΗΧΑΝΙΚΟΣ
ΜΕΛΕΤΕΣ, ΕΡΕΥΛΟΓΕΣ, ΚΑΤΑΣΚΕΥΕΣ
ΚΑΙ ΕΚΤΕΛΕΣΕΙΣ
Α.Φ.Μ. 042137688 / Δ.Ο.Υ. ΚΙΛΙΚΙΣ

ΤΥΠΟΓΡΑΦΙΑ

Ενδεχόμενη των 920-1283/84

Αίτηση Μεταβίβασης

ΚΑΤΑΣΤΑΣΗ

ΜΠΟΥΤΣΑΙ ΚΟΝΤΙΝΙΩΣ
ΤΟΥΝΕΣ ΜΗΚΕΣ ΜΕ Α.Υ.

ΕΘΝΙΚΟ ΤΥΠΟΓΡΑΦΕΙΟ
Για τεχνικούς λόγους στο σχεδιάγραμμα
δενε ολοκληρωσε κατά ποσοστό 3,6 %

ΔΙΑΚΟΜΗ



ΟΔΟΠΟΡΙΚΟ ΣΧΗΜΑ

ΕΘΝΙΚΟ ΤΥΠΟΓΡΑΦΕΙΟ

ΕΦΗΜΕΡΙΔΑ ΤΗΣ ΚΥΒΕΡΝΗΣΕΩΣ

ΠΕΡΙΦΕΡΕΙΑΚΑ ΓΡΑΦΕΙΑ ΠΩΛΗΣΗΣ Φ.Ε.Κ.

ΘΕΣΣΑΛΟΝΙΚΗ - Βασ. Όλγας 227	23104 23956	ΛΑΡΙΣΑ - Διοικητήριο	2410 597449
ΠΕΙΡΑΙΑΣ - Ευριπίδου 63	210 4135228	ΚΕΡΚΥΡΑ - Σαμαρά 13	26610 89122
ΠΑΤΡΑ - Κορίνθου 327	2610 638109	ΗΡΑΚΛΕΙΟ - Πεδιάδος 2	2810 300781
ΙΩΑΝΝΙΝΑ - Διοικητήριο	26510 87215	ΜΥΤΙΛΗΝΗ - Πλ. Κωνσταντινουπόλεως 1	22510 46654
ΚΟΜΟΤΗΝΗ - Δημοκρατίας 1	25310 22858		

ΤΙΜΗ ΠΩΛΗΣΗΣ ΦΥΛΛΩΝ ΕΦΗΜΕΡΙΔΟΣ ΤΗΣ ΚΥΒΕΡΝΗΣΕΩΣ

Σε έντυπη μορφή

- Για τα Φ.Ε.Κ. από 1 μέχρι 16 σελίδες σε 1 €, προσαυξανόμενη κατά 0,20 € για κάθε επιπλέον οκτασέλιδο ή μέρος αυτού.
- Για τα φωτοαντίγραφα Φ.Ε.Κ. σε 0,15 € ανά σελίδα.

Σε μορφή DVD/CD

Τεύχος	Ετήσια έκδοση	Τριμηνιαία έκδοση	Μηνιαία έκδοση
Α'	150 €	40 €	15 €
Β'	300 €	80 €	30 €
Γ'	50 €	-	-
Υ.Ο.Δ.Δ.	50 €	-	-
Δ'	110 €	30 €	-

Τεύχος	Ετήσια έκδοση	Τριμηνιαία έκδοση	Μηνιαία έκδοση
Α.Α.Π.	110 €	30 €	-
Ε.Β.Ι.	100 €	-	-
Α.Ε.Δ.	5 €	-	-
Δ.Δ.Σ.	200 €	-	20 €
Α.Ε. - Ε.Π.Ε. και Γ.Ε.ΜΗ.	-	-	100 €

- Η τιμή πώλησης μεμονωμένων Φ.Ε.Κ. σε μορφή cd-rom από εκείνα που διατίθενται σε ψηφιακή μορφή και μέχρι 100 σελίδες, σε 5 € προσαυξανόμενη κατά 1 € ανά 50 σελίδες.
- Η τιμή πώλησης σε μορφή cd-rom/dvd, δημοσιευμάτων μιας εταιρείας στο τεύχος Α.Ε.-Ε.Π.Ε. και Γ.Ε.ΜΗ. σε 5 € ανά έτος.

ΠΑΡΑΓΓΕΛΙΑ ΚΑΙ ΑΠΟΣΤΟΛΗ Φ.Ε.Κ.: Τηλεφωνικά: 210 4071010 - fax: 210 4071010 - internet: <http://www.et.gr>

ΕΤΗΣΙΕΣ ΣΥΝΔΡΟΜΕΣ Φ.Ε.Κ.

Τεύχος	Έντυπη μορφή	Ψηφιακή Μορφή
Α'	225 €	190 €
Β'	320 €	225 €
Γ'	65 €	Δωρεάν
Υ.Ο.Δ.Δ.	65 €	Δωρεάν
Δ'	160 €	80 €
Α.Α.Π.	160 €	80 €
Ε.Β.Ι.	65 €	33 €

Τεύχος	Έντυπη μορφή	Ψηφιακή Μορφή
Α.Ε.Δ.	10 €	Δωρεάν
Α.Ε. - Ε.Π.Ε. και Γ.Ε.ΜΗ.	2250 €	645 €
Δ.Δ.Σ.	225 €	95 €
Α.Σ.Ε.Π.	70€	Δωρεάν
Ο.Π.Κ.	-	Δωρεάν
Α' + Β' + Δ' + Α.Α.Π.	-	450 €

- Το τεύχος Α.Σ.Ε.Π. (έντυπη μορφή) θα αποστέλλεται σε συνδρομητές ταχυδρομικά, με την επιβάρυνση των 70 €, ποσό το οποίο αφορά τα ταχυδρομικά έξοδα.
- Για την παροχή πρόσβασης μέσω διαδικτύου σε Φ.Ε.Κ. προηγούμενων ετών και συγκεκριμένα στα τεύχη: α) Α, Β, Δ, Α.Α.Π., Ε.Β.Ι. και Δ.Δ.Σ., η τιμή προσαυξάνεται, πέραν του ποσού της ετήσιας συνδρομής του 2007, κατά 40 € ανά έτος και ανά τεύχος και β) για το τεύχος Α.Ε.-Ε.Π.Ε. & Γ.Ε.ΜΗ., κατά 60 € ανά έτος παλαιότητας.

* Η καταβολή γίνεται σε όλες τις Δημόσιες Οικονομικές Υπηρεσίες (Δ.Ο.Υ.). Το πρωτότυπο διπλότυπο (έγγραφο αριθμ. πρωτ. 9067/28.2.2005 2η Υπηρεσία Επιτρόπου Ελεγκτικού Συνεδρίου) με φροντίδα των ενδιαφερομένων, πρέπει να αποστέλλεται ή να κατατίθεται στο Εθνικό Τυπογραφείο (Καποδιστρίου 34, Τ.Κ. 104 32 Αθήνα).

* Σημειώνεται ότι φωτοαντίγραφα διπλοτύπων, ταχυδρομικές Επιταγές για την εξόφληση της συνδρομής, δεν γίνονται δεκτά και θα επιστρέφονται.

* Οι οργανισμοί τοπικής αυτοδιοίκησης, τα νομικά πρόσωπα δημοσίου δικαίου, τα μέλη της Ένωσης Ιδιοκτητών Ημερησίου Τύπου Αθηνών και Επαρχίας, οι τηλεοπτικοί και ραδιοφωνικοί σταθμοί, η Ε.Σ.Η.Ε.Α., τα τριτοβάθμια συνδικαλιστικά Όργανα και οι τριτοβάθμιες επαγγελματικές ενώσεις δικαιούνται έκπτωσης πενήντα τοις εκατό (50%) επί της ετήσιας συνδρομής (τρέχον έτος + παλαιότητα).

* Το ποσό υπέρ Τ.Α.Π.Ε.Τ. [5% επί του ποσού συνδρομής (τρέχον έτος + παλαιότητα)], καταβάλλεται ολόκληρο (Κ.Α.Ε. 3512) και υπολογίζεται πριν την έκπτωση.

* Στην Ταχυδρομική συνδρομή του τεύχους Α.Σ.Ε.Π. δεν γίνεται έκπτωση.

Πληροφορίες για δημοσιεύματα που καταχωρούνται στα Φ.Ε.Κ. στο τηλ.: 210 5279000.

Φωτοαντίγραφα παλαιών Φ.Ε.Κ.: Μάρνη 8 τηλ.: 210 8220885, 210 8222924, 210 5279050.

Οι πολίτες έχουν τη δυνατότητα ελεύθερης ανάγνωσης των δημοσιευμάτων που καταχωρούνται σε όλα τα τεύχη της Εφημερίδας της Κυβερνήσεως πλην εκείνων που καταχωρούνται στο τεύχος Α.Ε.-Ε.Π.Ε. και Γ.Ε.ΜΗ., από την ιστοσελίδα του Εθνικού Τυπογραφείου (www.et.gr).

Οι υπηρεσίες εξυπηρέτησης πολιτών λειτουργούν καθημερινά από 08:00 μέχρι 13:00



* 0 4 0 0 1 5 1 1 6 0 4 0 7 0 0 0 8 *

ΑΠΟ ΤΟ ΕΘΝΙΚΟ ΤΥΠΟΓΡΑΦΕΙΟ

ΚΑΠΟΔΙΣΤΡΙΟΥ 34 * ΑΘΗΝΑ 104 32 * ΤΗΛ. 210 52 79 000 * FAX 210 52 21 004
ΗΛΕΚΤΡΟΝΙΚΗ ΔΙΕΥΘΥΝΣΗ: <http://www.et.gr> - e-mail: webmaster@et.gr