

ΕΦΗΜΕΡΙΣ ΤΗΣ ΚΥΒΕΡΝΗΣΕΩΣ

ΤΗΣ ΕΛΛΗΝΙΚΗΣ ΔΗΜΟΚΡΑΤΙΑΣ

ΤΕΥΧΟΣ ΤΕΤΑΡΤΟ

Αρ. Φύλλου 152

7 Ιουνίου 2011

ΠΕΡΙΕΧΟΜΕΝΑ

ΑΠΟΦΑΣΕΙΣ

- Επικύρωση καθορισμού οριστικών οριογραμμών του
ρέματος ΖΟΥΜΠΕΡΙ Δήμου Μαραθώνος (πρώην
Δήμος Ν. Μάκρης) 1
- Επικύρωση οριογραμμών Γαζανού ποταμού στην θέση
κατασκευής νέας Γέφυρας περί την Χ.Θ.6+450 του
δρόμου Γάζι - Κρουσώνας, Δήμου Μαλεβιζίου, Νο-
μού Ηρακλείου..... 2
- Επικύρωση καθορισμού οριογραμμών τμήματος υδα-
τορέματος «Ανατολικού χειμάρρου Λευκκώνα» στη
Δημοτική Ενότητα Λευκκώνα, του Δήμου Σερρών,
Ν. Σερρών..... 3
- Επικύρωση καθορισμού οριογραμμών τμήματος δύο
ρεμάτων Νέας Αμφίπολης, του Δ. Αμφίπολης στο
Ν. Σερρών..... 4

ΑΠΟΦΑΣΕΙΣ

- Αριθμ. 5169 (1)
Επικύρωση καθορισμού οριστικών οριογραμμών του ρέ-
ματος ΖΟΥΜΠΕΡΙ Δήμου Μαραθώνος (πρώην Δήμος
Ν. Μάκρης).

Ο ΓΕΝΙΚΟΣ ΓΡΑΜΜΑΤΕΑΣ ΑΠΟΚΕΝΤΡΩΜΕΝΗΣ ΔΙΟΙΚΗΣΗΣ ΑΤΤΙΚΗΣ

Έχοντας υπόψη:

1. Το Ν.2503/97 «Διοίκηση, οργάνωση, στελέχωση της Περιφέρειας κ.λπ.». (ΦΕΚ 107/Α/30-5-97.)
2. Το Ν. 3010/2002 «Εναρμόνιση του Ν-1650/88 με τις οδηγίες ΕΟΚ-11/97 ΕΕ και ΕΟΚ-61/96 ΕΕ διαδικασία οριοθέτησης και ρυθμίσεις θεμάτων για τα υδατορέματα και άλλες διατάξεις» και συγκεκριμένα το Άρθρο 5 αυτού.
3. Την Εγκ-33/98 του ΥΠΕΧΩΔΕ «Αστυνόμευση ρεμάτων και συντήρηση αντιπλ/κών έργων».
4. Το Ν. 3852/2010 «Νέα Αρχιτεκτονική της Αυτοδιοίκησης και της Αποκεντρωμένης Διοίκησης - Πρόγραμμα Καλλικράτης» (ΦΕΚ 87/07.06.2010).

4. Το υπ' αριθμ. Τ.Υ. 8212/11-11-2010 έγγραφο της Δ/σης Τεχνικών Έργων της Περιφερειακής Ενότητας Ανατολικής Αττικής (πρώην Δ/ση Τεχνικών Υπηρεσιών της Νομαρχιακής Αυτ/σης Ανατολικής Αττικής) με το οποίο διαβιβάστηκε στη Διεύθυνση Δημοσίων Έργων Αποκεντρωμένης Διοίκησης Αττικής η «μελέτη οριοθέτησης του ρέματος ΖΟΥΜΠΕΡΙ Δήμου Ν. Μάκρης» ελεγμένη και θεωρημένη.

5. Το με α.π. ΠΕΧΩ 178/Φ. περιβ.2/08/22-5-2008 έγγραφο Δ/σης ΠΕΧΩ/Τμήμα Α' Περιφέρειας Αττικής, που αφορά στην έγκριση περιβαλλοντικών όρων του έργου.

5. Την με α.π. Δ10/21767οικ./13-7-2010 απόφαση Δ/σης Δ10/Υ.ΠΟ.ΜΕ.ΔΙ. περί της εγκρίσεως του 69^{ου}/17-6-2010 πρακτικού της Κ.Σ.Ε., αποφασίζουμε:


Επικυρώνουμε τον καθορισμό των οριογραμμών του ρέματος «ΖΟΥΜΠΕΡΙ» του Δήμου Μαραθώνος (πρώην Δήμος Ν. Μάκρης), όπως αυτές σχεδιάστηκαν με μπλε χρώμα στις οριζοντιογραφίες κλίμακας 1:1000 και καθορίζονται επακριβώς με τις πολυγωνικές γραμμές και τους πίνακες των ορθογωνίων συντεταγμένων των κορυφών τους. Η υδραυλική μελέτη οριοθέτησης του ρέματος αποτελείται από την τεχνική έκθεση, τους υδραυλικούς υπολογισμούς και τα τοπογραφικά διαγράμματα που περιλαμβάνουν τη σχεδίαση των πολυγωνικών γραμμών οριοθέτησης εκατέρωθεν του ρέματος.

Τα παραπάνω έχουν συνταχθεί από τους Μελετητές Ανδρέα Κιλμίρη και Παναγιώτα Καπότα και των οποίων ο έλεγχος και η θεώρηση έγινε από τη Δ/ση Τεχνικών Έργων της Περιφερειακής Ενότητας Ανατολικής Αττικής (πρώην Δ/ση Τεχνικών Υπηρεσιών της Νομαρχιακής Αυτ/σης Ανατολικής Αττικής).

Η απόφαση αυτή να δημοσιευθεί στην Εφημερίδα της Κυβερνήσεως.

Αθήνα, 4 Μαΐου 2011

Ο Γενικός Γραμματέας Αποκεντρωμένης Διοίκησης
ΗΛΙΑΣ ΛΙΑΚΟΠΟΥΛΟΣ

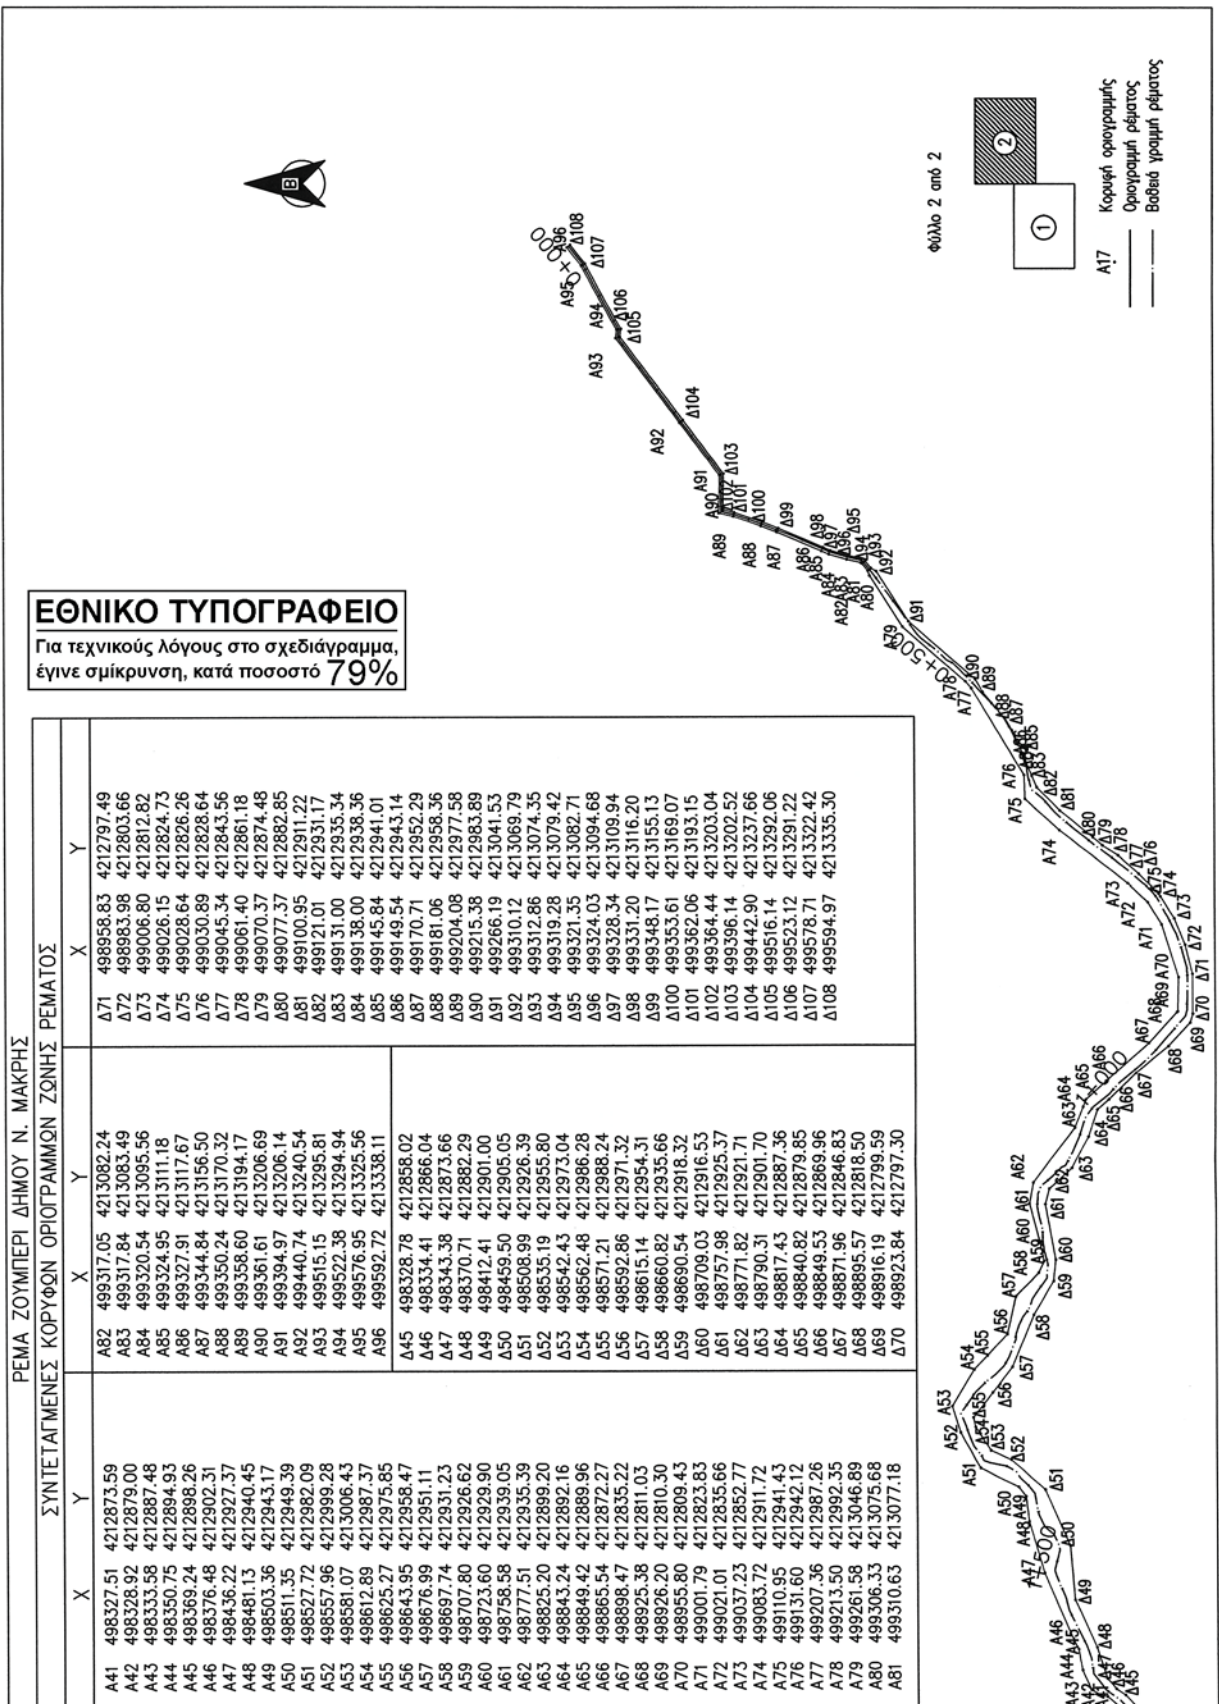

Αριθ. 1333/881

(2)

Επικύρωση οριογραμμών Γαζανού ποταμού στην θέση κατασκευής νέας Γέφυρας περί την Χ.Θ.6+450 του δρόμου Γάζι - Κρουσώνας, Δήμου Μαλεβιζίου, Νομού Ηρακλείου.

Ο ΓΕΝΙΚΟΣ ΓΡΑΜΜΑΤΕΑΣ
ΑΠΟΚΕΝΤΡΩΜΕΝΗΣ ΔΙΟΙΚΗΣΗΣ ΚΡΗΤΗΣ

Έχοντας υπόψη:

1) Το νόμο 2853/1922 περί υδραυλικών εν γένει έργων και αστυνομεύσεων των δημόσιων υδάτων όπως αυτές τροποποιήθηκαν με τις αντίστοιχες του ΝΔ/τος 10/29-12-1923 και κωδικοποιήθηκαν από τις διατάξεις του ΠΔ/τος 18/21-3-1924 (ΦΕΚ 61Α).

2) Τις διατάξεις του άρθρου 10 του Ν. 3044/2002 για την άσκηση αρμοδιοτήτων του Πολεοδομικού Σχεδιασμού.

3) Τις διατάξεις του άρθρου 5 του Ν. 3010/2002 (Α' 91) εναρμόνιση του Ν. 1650/1986 με τις υπ' αριθμ. 97/11 Ε.Ε. και 96/61 Ε.Ε. οδηγίες και ειδικότερα τις διατάξεις του άρθρου 5 αυτού (διαδικασία οριοθέτησης και ρύθμισης θεμάτων για τα υδατορέματα και άλλες διατάξεις).

4) Τις διατάξεις του Ν. 1337/83 περί επεκτάσεως των πολεοδομικών σχεδίων κλπ και του άρθρου 6 του ισχύοντος κτιριοδομικού κανονισμού που αφορά την δόμηση κοντά σε ρέματα.

5) Την υπ' αρ. 3046//304/3-2-1989 απόφαση του Αν. Υπουργού Περιβάλλοντος Χωροταξίας και Δημοσίων Έργων (Κτιριοδομικός Κανονισμός και ειδικότερα τις διατάξεις του άρθρου 6 αυτού, σχετικά με τη δόμηση κοντά στα ρέματα) όπως ισχύει σήμερα.

6) Την υπ' αριθμ. 33/1998 εγκύκλιο του ΥΠΕΧΩΔΕ «Αστυνόμηση ρεμάτων και συντήρηση αντιπλ/κών έργων».

7) Τις διατάξεις του άρθρου 66 του Ν. 1622/1986 (περί Τοπικής Αυτοδιοίκησης, Περιφερειακής Ανάπτυξης και Δημοκρατικού Προγραμματισμού) όπως αντικαταστάθηκε με τις διατάξεις της παρ.5 του άρθρου 33 του Ν. 1832/1989.

8) Το Ν. 3852/2010 «Νέα Αρχιτεκτονική της Διοίκησης και της Αποκεντρωμένης Διοίκησης-Πρόγραμμα Καλλικράτης».

9) Το άρθρο 22 του Π.Δ. 136/2010 «Οργανισμός της Αποκεντρωμένης Διοίκησης Κρήτης».

10) Την αρ. 117/2011 απόφαση του Δημοτικού Συμβουλίου του Δήμου Μαλεβιζίου με την οποία εγκρίνεται η οριοθέτηση του παραπάνω ρέματος.

11) Τον γενόμενο καθορισμό οριογραμμών τμήματος ρέματος του Γαζανού ποταμού στην θέση κατασκευής νέας Γέφυρας περί την Χ.Θ.6+450 του δρόμου Γάζι-Κρουσώνας, Δήμου Μαλεβιζίου, Νομού Ηρακλείου, ο οποίος έγινε από την Δ/ση Τεχνικών Έργων Περιφερειακής Ενότητας Ηρακλείου (με το υπ' αριθμ. πρωτ. 26661/11890 21-4-2011 έγγραφό της), μετά από τον έλεγχο και την θεώρηση των τοπογραφικών διαγραμμάτων, της τεχνικής έκθεσης και των συνοδευουσών αυτών υδρολογικών, υδραυλικών και περιβαλλοντικών μελετών που συνέταξε ο Ιωάννης Βαιλάκης Αγρ. Τοπογράφος μηχανικός, για τον καθορισμό των προτεινομένων οριογραμμών και ύστερα από την προαναφερόμενη γνωμοδότηση του Δημοτικού Συμβουλίου του Δήμου Μαλεβιζίου, Νομού Ηρακλείου, αποφασίζουμε:

Επικυρώνουμε τις οριογραμμές τμήματος ρέματος του Γαζανού ποταμού στην θέση κατασκευής νέας Γέφυρας περί την Χ.Θ.6+450 του δρόμου Γάζι - Κρουσώνας, Δήμου Μαλεβιζίου, Νομού Ηρακλείου, όπως φαίνονται στα από τον Απρίλιο 2011 τοπογραφικά διαγράμματα που συνέταξε ο Ιωάννης Βαιλάκης Αγρ. Τοπογράφος μηχανικός, που συντάχθηκαν σύμφωνα με την υδραυλική μελέτη του ιδίου, όπως αυτά ελήφθησαν και θεωρήθηκαν από την Δ.Τ.Ε. Περιφερειακής Ενότητας Ηρακλείου.


Οι οριογραμμές αυτές του παραπάνω ρέματος υλοποιούνται από τις πολυγωνικές γραμμές που ορίζουν τα σημεία: 01,02 07,08 για την μια οριογραμμή, και τα σημεία 09,... 015,016 για την απέναντι οριογραμμή.

Τα παραπάνω σημεία είναι αποτυπωμένα στα προαναφερόμενα τοπογραφικά διαγράμματα και περιέχονται σε αυτά με τις συντεταγμένες τους (σύστημα συντεταγμένων είναι το ΕΓΣΑ 87).

Η απόφαση αυτή να δημοσιευθεί στην Εφημερίδα της Κυβερνήσεως.

Ηράκλειο, 9 Μαΐου 2011

Ο Γενικός Γραμματέας Αποκεντρωμένης Διοίκησης
ΑΘΑΝΑΣΙΟΣ ΚΑΡΟΥΝΤΖΟΣ

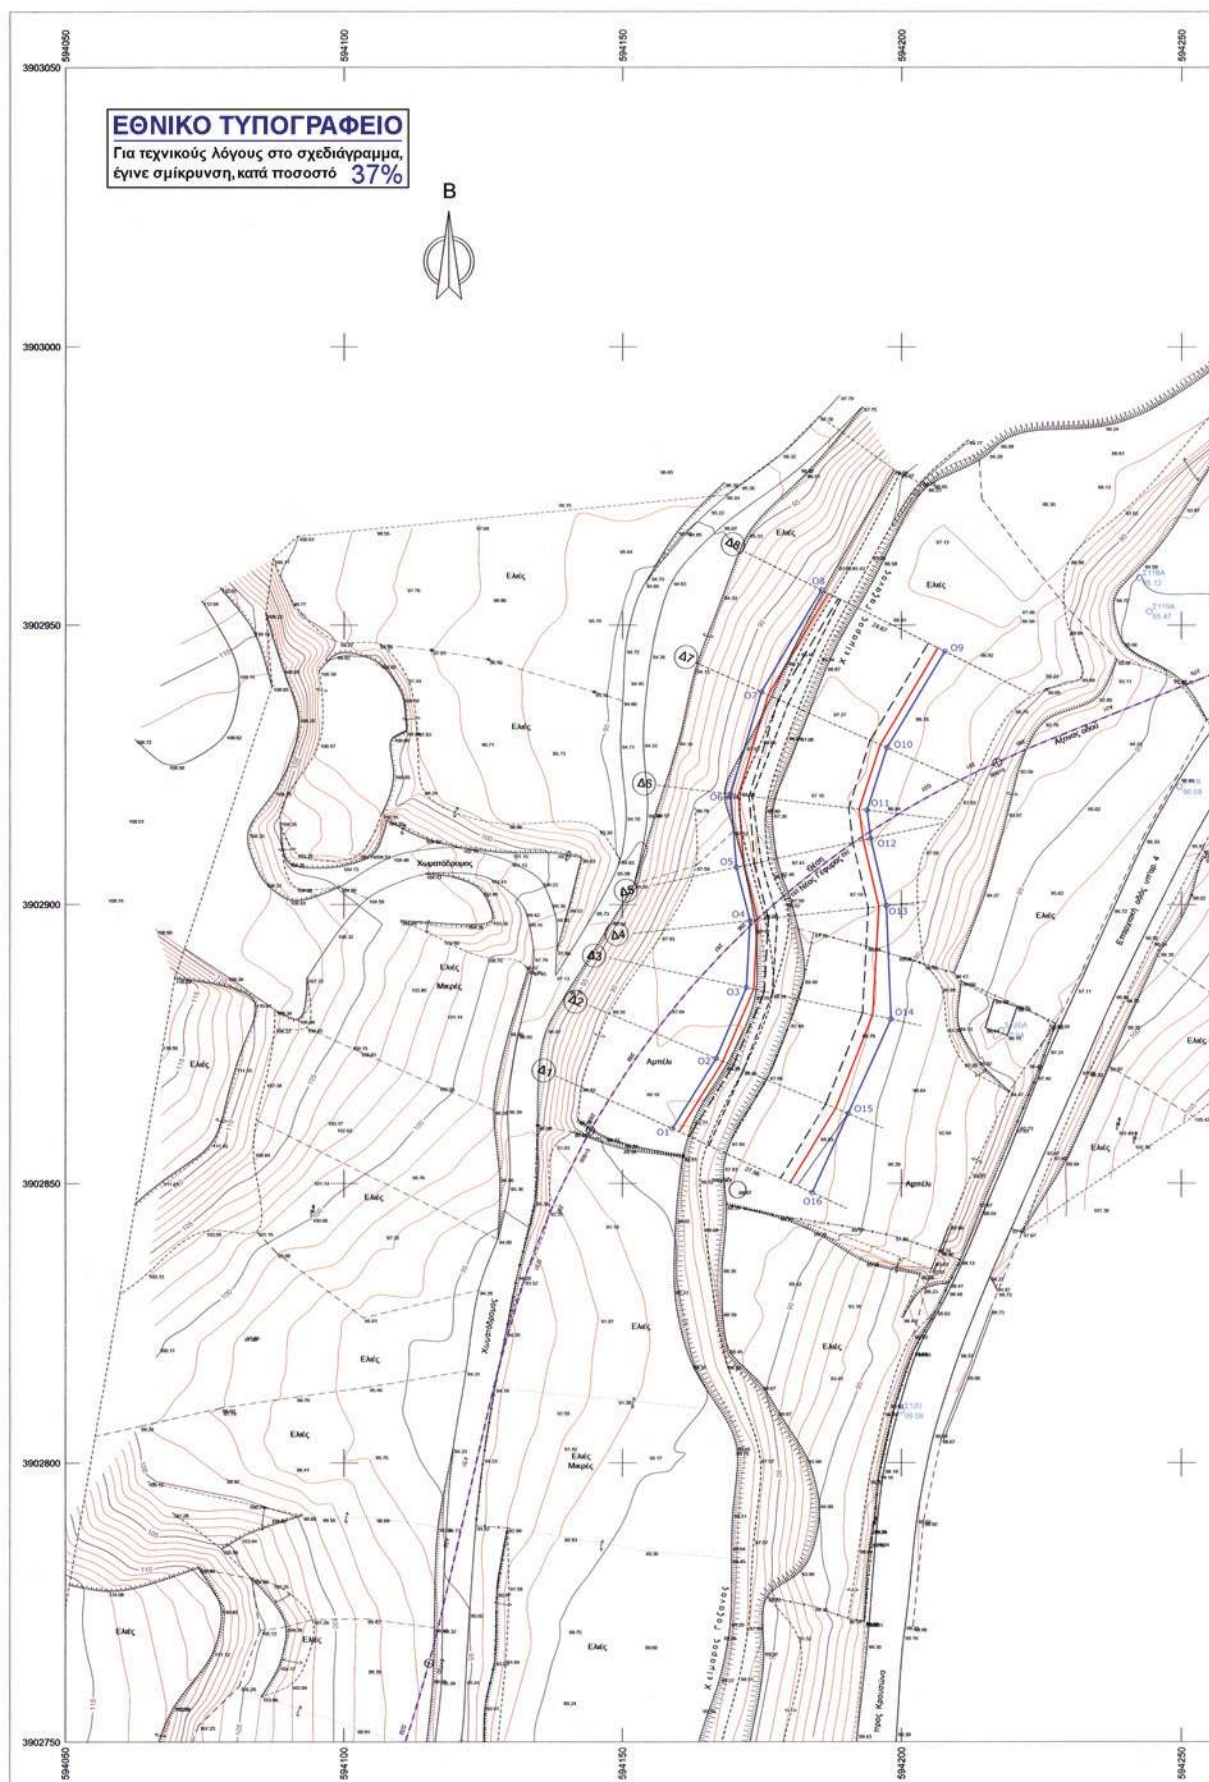

Αριθμ. 2585

(3)

Επικύρωση καθορισμού οριογραμμών τμήματος υδατορέματος «Ανατολικού χειμάρρου Λευκώνα» στη Δημοτική Ενότητα Λευκώνα του Δήμου Σερρών, Ν. Σερρών.

Ο ΓΕΝΙΚΟΣ ΓΡΑΜΜΑΤΕΑΣ ΤΗΣ ΑΠΟΚΕΝΤΡΩΜΕΝΗΣ
ΔΙΟΙΚΗΣΗΣ ΜΑΚΕΔΟΝΙΑΣ-ΘΡΑΚΗΣ

Έχοντας υπόψη:

1) Τις διατάξεις του άρθρου 5 του Ν.3010/2002 «Εναρμόνιση του Ν. 1650/1986 με τις οδηγίες 97/11 Ε.Ε. και 96/61 Ε.Ε., διαδικασία οριοθέτησης και ρυθμίσεις θεμάτων για τα υδατορέματα και άλλες διατάξεις» (ΦΕΚ 91Α/25-4-2002).

2) Το άρθρο 280, παρ. ΙΙ περ. 20 του Ν. 3852/2010 «Νέα Αρχιτεκτονική της Αυτοδιοίκησης και της Αποκεντρωμένης Διοίκησης-Πρόγραμμα Καλλικράτης».

3) Τις διατάξεις του Ν. 2503/1997 «Διοίκηση, οργάνωση της Περιφέρειας, ρύθμιση θεμάτων για την τοπική αυτοδιοίκηση και άλλες διατάξεις» (ΦΕΚ 107Α/1997).

4) Το άρθρο 90 του Π.Δ. 63/2005 «Κωδικοποίηση της νομοθεσίας για την Κυβέρνηση και τα κυβερνητικά όργανα» (ΦΕΚ 98/Α/2005).

5) Τις διατάξεις του άρθρου 10 του Ν.3044/2002 (ΦΕΚ 197/Α/27-8-2002) για την «Άσκηση αρμοδιοτήτων του Πολεοδομικού Σχεδιασμού».

6) Την με αριθ. πρωτ. 3172/24-9-2010 απόφαση της Νομαρχιακής Αυτοδιοίκησης Σερρών, της Δ.Τ.Υ., για τον καθορισμό οριογραμμών ρέματος.

7) Την με αριθ. 152/2010 απόφαση Δημοτικού Συμβουλίου Δ. Λευκώνα, του Ν. Σερρών.

8) Το με αριθ. πρωτ. 7406πε/1-4-2011 έγγραφο του Τμήματος Υδραυλικών Έργων της Δ/σης Δημοσίων Έργων

με το οποίο μας διαβίβασε την Υδραυλική Μελέτη, Τεχνική Έκθεση και τοπογραφικό διάγραμμα οριοθέτησης τμήματος υδατορέματος «Ανατολικού χειμάρρου Λευκώνα» στο χώρο του αθλητικού κέντρου, στη Δημοτική Ενότητα Λευκώνα του Δήμου Σερρών, Ν. Σερρών, που συντάχθηκαν από τον μελετητή Παναγιώτη Κουκνακού Πολιτικό Μηχανικό, όπως τα παραπάνω ελέγχθηκαν και θεωρήθηκαν από την υπόψη υπηρεσία (αρ. πρωτ. ΔΙ.ΠΕ. ΧΩ.: 2585/05-04-2011), αποφασίζουμε:


Επικυρώνεται ο καθορισμός της οριογραμμής τμήματος υδατορέματος, με τις συντεταγμένες των κορυφών των πολυγωνομετρικών των οριογραμμών που σημειώνονται με κόκκινο χρώμα και αναπαρίστανται επί του τοπογραφικού διαγράμματος κλίμακας 1:500, που συνοδεύει την απόφαση αυτή και αποτελεί αναπόσπαστο μέρος αυτής, όπως αυτές καθορίστηκαν από την Υδραυλική Μελέτη που συντάχθηκε από τον μελετητή Παναγιώτη Κουκνακού Πολιτικό Μηχανικό και ελέγχθηκαν και θεωρήθηκαν από την Δ.Δ.Ε.Κ.Μ., Τμήμα Υδραυλικών Έργων.

Η ισχύς της απόφασης αυτής αρχίζει από την δημοσίευσή της στην Εφημερίδα της Κυβερνήσεως.

Η απόφαση αυτή να δημοσιευθεί στην Εφημερίδα της Κυβερνήσεως μαζί με το τοπογραφικό διάγραμμα και τους πίνακες συντεταγμένων των κορυφών των ρεμάτων που τη συνοδεύουν.

Θεσσαλονίκη, 18 Απριλίου 2011

Ο Γενικός Γραμματέας
Αποκεντρωμένης Διοίκησης
ΘΥΜΙΟΣ ΣΩΚΟΣ

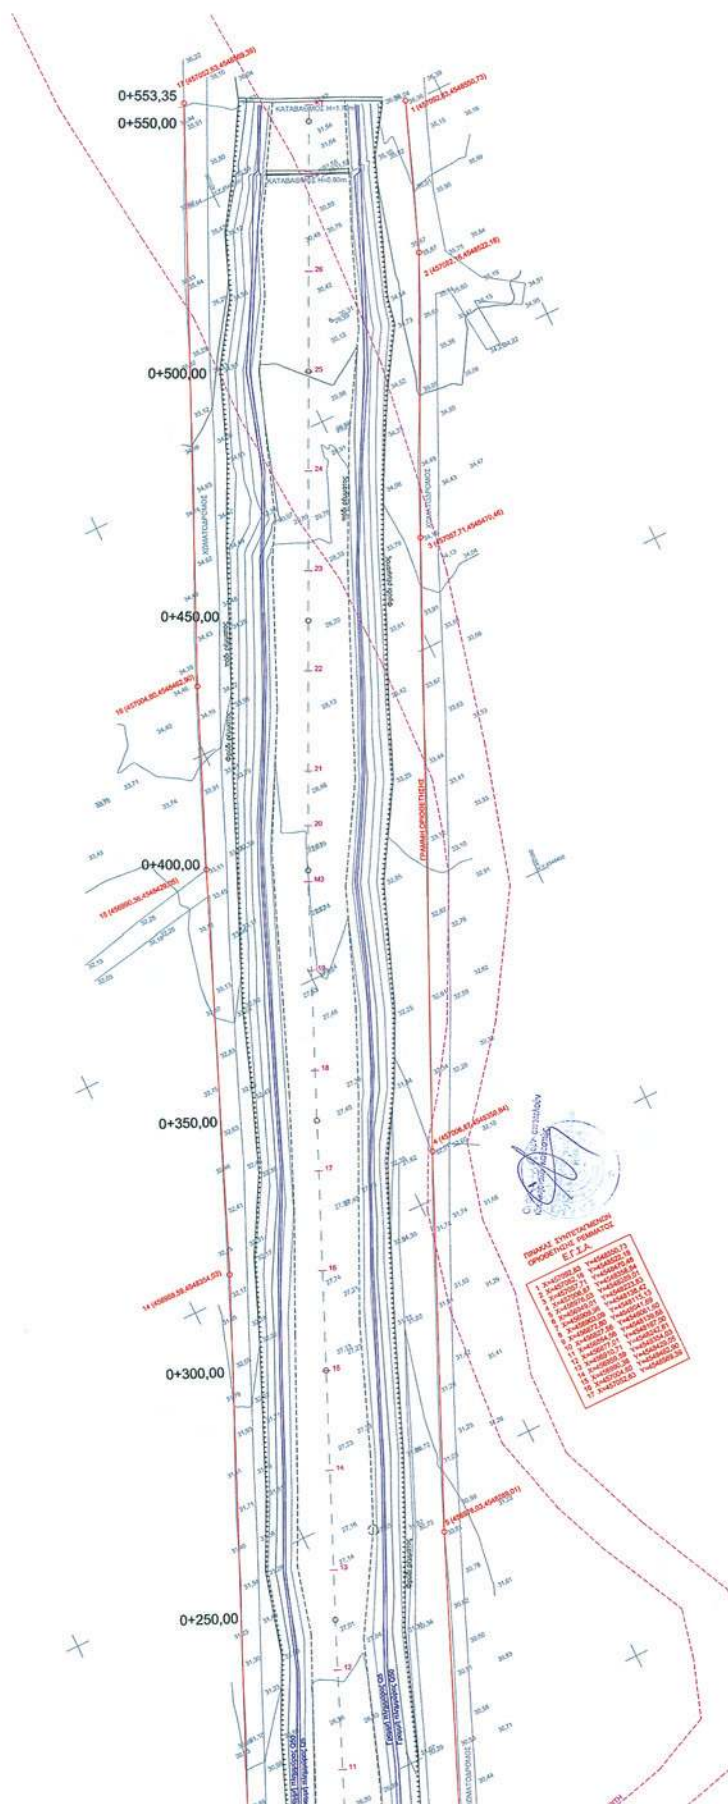

Αριθμ. 2116

(4)

Επικύρωση καθορισμού οριογραμμών τμήματος δύο ρεμάτων Νέας Αμφίπολης, του Δ. Αμφίπολης στο Ν. Σερρών.

Ο ΓΕΝΙΚΟΣ ΓΡΑΜΜΑΤΕΑΣ ΤΗΣ ΑΠΟΚΕΝΤΡΩΜΕΝΗΣ
ΔΙΟΙΚΗΣΗΣ ΜΑΚΕΔΟΝΙΑΣ-ΘΡΑΚΗΣ

Έχοντας υπόψη:

1) Τις διατάξεις του άρθρου 5 του Ν.3010/2002 «Εναρμόνιση του Ν. 1650/1986 με τις οδηγίες 97/11 Ε.Ε. και 96/61 Ε.Ε., διαδικασία οριοθέτησης και ρυθμίσεις θεμάτων για τα υδατορέματα και άλλες διατάξεις» (ΦΕΚ 91Α/25-4-2002).

2) Το άρθρο 280, παρ. ΙΙ περ. 20 του Ν. 3852/2010 «Νέα Αρχιτεκτονική της Αυτοδιοίκησης και της Αποκεντρωμένης Διοίκησης-Πρόγραμμα Καλλικράτης».

3) Τις διατάξεις του Ν.2503/1997 «Διοίκηση, οργάνωση της Περιφέρειας, ρύθμιση θεμάτων για την τοπική αυτοδιοίκηση και άλλες διατάξεις» (ΦΕΚ 107Α/1997).

4) Το άρθρο 90 του Π.Δ 63/2005 «Κωδικοποίηση της νομοθεσίας για την Κυβέρνηση και τα κυβερνητικά όργανα» (ΦΕΚ 98/Α/2005).

5) Τις διατάξεις του άρθρου 10 του Ν.3044/2002 (ΦΕΚ 197/Α/27-8-2002) για την «Άσκηση αρμοδιοτήτων του Πολεοδομικού Σχεδιασμού».

6) Την με αριθ. πρωτ. 2791/25-8-2010 απόφαση της Νομαρχιακής Αυτοδιοίκησης Σερρών, της Δ.Τ.Υ., για τον καθορισμό οριογραμμών ρέματος.

7) Την με αριθ. 7/2010 απόφαση Δημοτικού Συμβουλίου Δ. Αμφίπολης του Ν. Σερρών.

8) Το με αριθ. πρωτ. 6526π.ε/17-03-2011 έγγραφο του Τμήματος Υδραυλικών Έργων της Δ/σης Δημοσίων Έρ-

γων με το οποίο μας διαβίβασε την Υδραυλική Μελέτη, Τεχνική Έκθεση και τοπογραφικό διάγραμμα οριοθέτησης τμημάτων δύο ρεμάτων Νέας Αμφίπολης, στο Δ. Αμφίπολης, Ν. Σερρών, που συντάχθηκαν από τον μελετητή Σωτήριο Καλιβάτση, Αγρ. Τοπογράφο Μηχανικό, όπως τα παραπάνω ελέγχθηκαν και θεωρήθηκαν από την υπόψη υπηρεσία (αρ. πρωτ. ΔΙ.ΠΕ.ΧΩ.: 2116πε/21-03-2011), αποφασίζουμε:

Επικυρώνεται ο καθορισμός των οριογραμμών τμήματος δύο ρεμάτων Νέας Αμφίπολης, του Δ. Αμφίπολης στο Ν. Σερρών, με τις συντεταγμένες των κορυφών των πολυγωνομετρικών των οριογραμμών που σημειώνονται με κόκκινο χρώμα και αναπαρίστανται επί του τοπογραφικού διαγράμματος κλίμακας 1:1000 που συνοδεύει την απόφαση αυτή και αποτελεί αναπόσπαστο μέρος αυτής, όπως αυτές καθορίστηκαν από την Υδραυλική Μελέτη που συντάχθηκε από τον μελετητή Σωτήριο Καλιβάτση, Αγρ. Τοπογράφο Μηχανικό και ελέγχθηκαν και θεωρήθηκαν από την Δ.Δ.Ε.Κ.Μ., Τμήμα Υδραυλικών Έργων.

Η ισχύς της απόφασης αυτής αρχίζει από την δημοσίευσή της στην Εφημερίδα της Κυβερνήσεως.

Η απόφαση αυτή να δημοσιευθεί στην Εφημερίδα της Κυβερνήσεως μαζί με το τοπογραφικό διάγραμμα και τους πίνακες συντεταγμένων των κορυφών των ρεμάτων που τη συνοδεύουν.

Θεσσαλονίκη, 13 Απριλίου 2011

Ο Γενικός Γραμματέας
Αποκεντρωμένης Διοίκησης
ΘΥΜΙΟΣ ΣΩΚΟΣ

