



ΕΦΗΜΕΡΙΣ ΤΗΣ ΚΥΒΕΡΝΗΣΕΩΣ

ΤΗΣ ΕΛΛΗΝΙΚΗΣ ΔΗΜΟΚΡΑΤΙΑΣ

ΤΕΥΧΟΣ ΤΕΤΑΡΤΟ

Αρ. Φύλλου 154

31 Μαρτίου 2010

ΠΕΡΙΕΧΟΜΕΝΑ

ΑΠΟΦΑΣΕΙΣ

- Επικύρωση καθορισμού οριογραμμών τμήματος ρέματος στο Δ.Δ Αγίας Τριάδος, του Δήμου Θερμαϊκού Ν. Θεσσαλονίκης..... 1
- Κήρυξη ως αναδασωτέας έκτασης, εμβαδού Ε= 8.244,00 τ.μ., στη θέση «Μεσσήνησι», Δημοτικού Διαμερίσματος Ν. Φώκαιας, του Δήμου Κασσάνδρας..... 2
- Καθορισμός χρήσεων γης των προς ανταλλαγή τμημάτων του υπ'αριθ.-469 ιδιοκτησίας Πεππέ Αθανασίου με του υπ'αριθ.-487 ιδιοκτησίας Δήμου Αγίου Δημητρίου Ν. Ιωαννίνων στην εκτός σχεδίου περιοχή της κτηματικής περιφέρειας του Δημ. Διαμ. Σερβιανών..... 3

ΑΠΟΦΑΣΕΙΣ

- Αριθμ. 13576 π.ε. (1)
Επικύρωση καθορισμού οριογραμμών τμήματος ρέματος στο Δ.Δ Αγίας Τριάδος, του Δήμου Θερμαϊκού Ν. Θεσσαλονίκης.

Η ΓΕΝΙΚΗ ΓΡΑΜΜΑΤΕΑΣ ΠΕΡΙΦΕΡΕΙΑΣ
ΚΕΝΤΡΙΚΗΣ ΜΑΚΕΔΟΝΙΑΣ

Έχοντας υπόψη:

- 1) Τις διατάξεις του άρθρου 5 του Ν. 3010/23-4-2002 «Εναρμόνιση του Ν. 1650/1986 με τις οδηγίες 97/11 Ε.Ε. και 96/61 Ε.Ε., διαδικασία οριοθέτησης και ρυθμίσεις θεμάτων για τα υδατορέματα και άλλες διατάξεις» (Φ.Ε.Κ. 91Α/25-4-2002).
- 2) Τις διατάξεις του Ν. 2503/1997 «Διοίκηση, οργάνωση της Περιφέρειας, ρύθμιση θεμάτων για την τοπική αυτοδιοίκηση και άλλες διατάξεις» (Φ.Ε.Κ. 107/Α/1997).
- 3) Το άρθρο 90 του Π.Δ. 63/2005 «Κωδικοποίηση της νομοθεσίας για την Κυβέρνηση και τα κυβερνητικά όργανα» (Φ.Ε.Κ. 98/Α/2005).
- 4) Τις διατάξεις του άρθρου 10 του Ν. 3044/2002 (ΦΕΚ 197/Α/27-8-2002) για την «Άσκηση αρμοδιοτήτων του Πολεοδομικού Σχεδιασμού».
- 5) Το με αριθ. πρωτ. 6781/17-5-2002 έγγραφο του Δήμου Θερμαϊκού που ζητά τον καθορισμό των οριογραμμών του ρέματος.
- 6) Την με αριθ. πρωτ. 07/4894/14-6-2002 απόφαση της Δ/σης Τεχνικών Υπηρεσιών της Νομαρχιακής Αυτοδιοί-

κτης Θεσσαλονίκης για τον καθορισμό οριογραμμών ρέματος στο Δ.Δ Αγίας Τριάδος του Δήμου Θερμαϊκού Ν. Θεσσαλονίκης.

7) Το με αριθ. πρωτ. 8655/7-12-2009 έγγραφο του Τμήματος Υδραυλικών Έργων της Διεύθυνσης Δημοσίων Έργων, με το οποίο μας διαβίβασε την Τεχνική Έκθεση Υδραυλικών και Περιβαλλοντικών στοιχείων και τοπογραφικό διάγραμμα Οριοθέτησης Ρέματος στο Δ.Δ. Αγίας Τριάδος του Δήμου Θερμαϊκού Ν. Θεσσαλονίκης, που συντάχθηκε από τον Κωνσταντίνο Χριστοδούλου, διπλ. Αγρονόμο Τοπογράφο Μηχ., και όπως τα παραπάνω ελέγχθηκαν και θεωρήθηκαν από την υπόψη υπηρεσία (αρ. πρωτ. ΔΙ.ΠΕ.ΧΩ.: 13576/9-12-2009).

8) Το από 22-2-2010 απόσπασμα πρακτικού της με αριθ. 49/2010 απόφασης Δημοτικού Συμβουλίου Δήμου Θερμαϊκού του Ν. Θεσσαλονίκης για τον καθορισμό οριογραμμών ρέματος στο Δ.Δ. Αγίας Τριάδος, αποφασίζουμε:

Α) Επικυρώνεται ο καθορισμός των οριογραμμών ρέματος στο Δ.Δ. Αγίας Τριάδος του Δήμου Θερμαϊκού Ν. Θεσσαλονίκης με τις συντεταγμένες των κορυφών των οριογραμμών, που σημειώνονται και αναπαρίστανται επί του τοπογραφικού διαγράμματος κλίμακας 1:200 που συνοδεύει την απόφαση αυτή και αποτελεί αναπόσπαστο μέρος αυτής, όπως αυτές καθορίστηκαν από την Τεχνική Έκθεση και συντάχθηκε από τον Κωνσταντίνο Χριστοδούλου, διπλ. Αγρονόμο Τοπογράφο Μηχ. και ελέγχθηκε και θεωρήθηκε από την Δ.Τ.Υ.Ν. Θεσσαλονίκης.


Β) Διατηρούνται οι παλιές κοίτες του ρέματος στο Δ.Δ. Αγίας Τριάδος της οριστικής διανομής του αγροκτήματος που βρίσκονται εκτός των παραπάνω οριογραμμών, όπως αυτές σημειώνονται και αναπαρίστανται επί του τοπογραφικού διαγράμματος κλίμακας 1:200.


Η ισχύς της απόφασης αυτής αρχίζει από την δημοσίευσή της στην Εφημερίδα της Κυβερνήσεως.

Η απόφαση αυτή να δημοσιευθεί στην Εφημερίδα της Κυβερνήσεως μαζί με το τοπογραφικό διάγραμμα, και τους πίνακες συντεταγμένων των κορυφών του ρέματος που τη συνοδεύουν.

Θεσσαλονίκη, 3 Μαρτίου 2010

Η Γενική Γραμματέας Περιφέρειας
ΜΑΡΙΑ ΛΙΟΝΗ

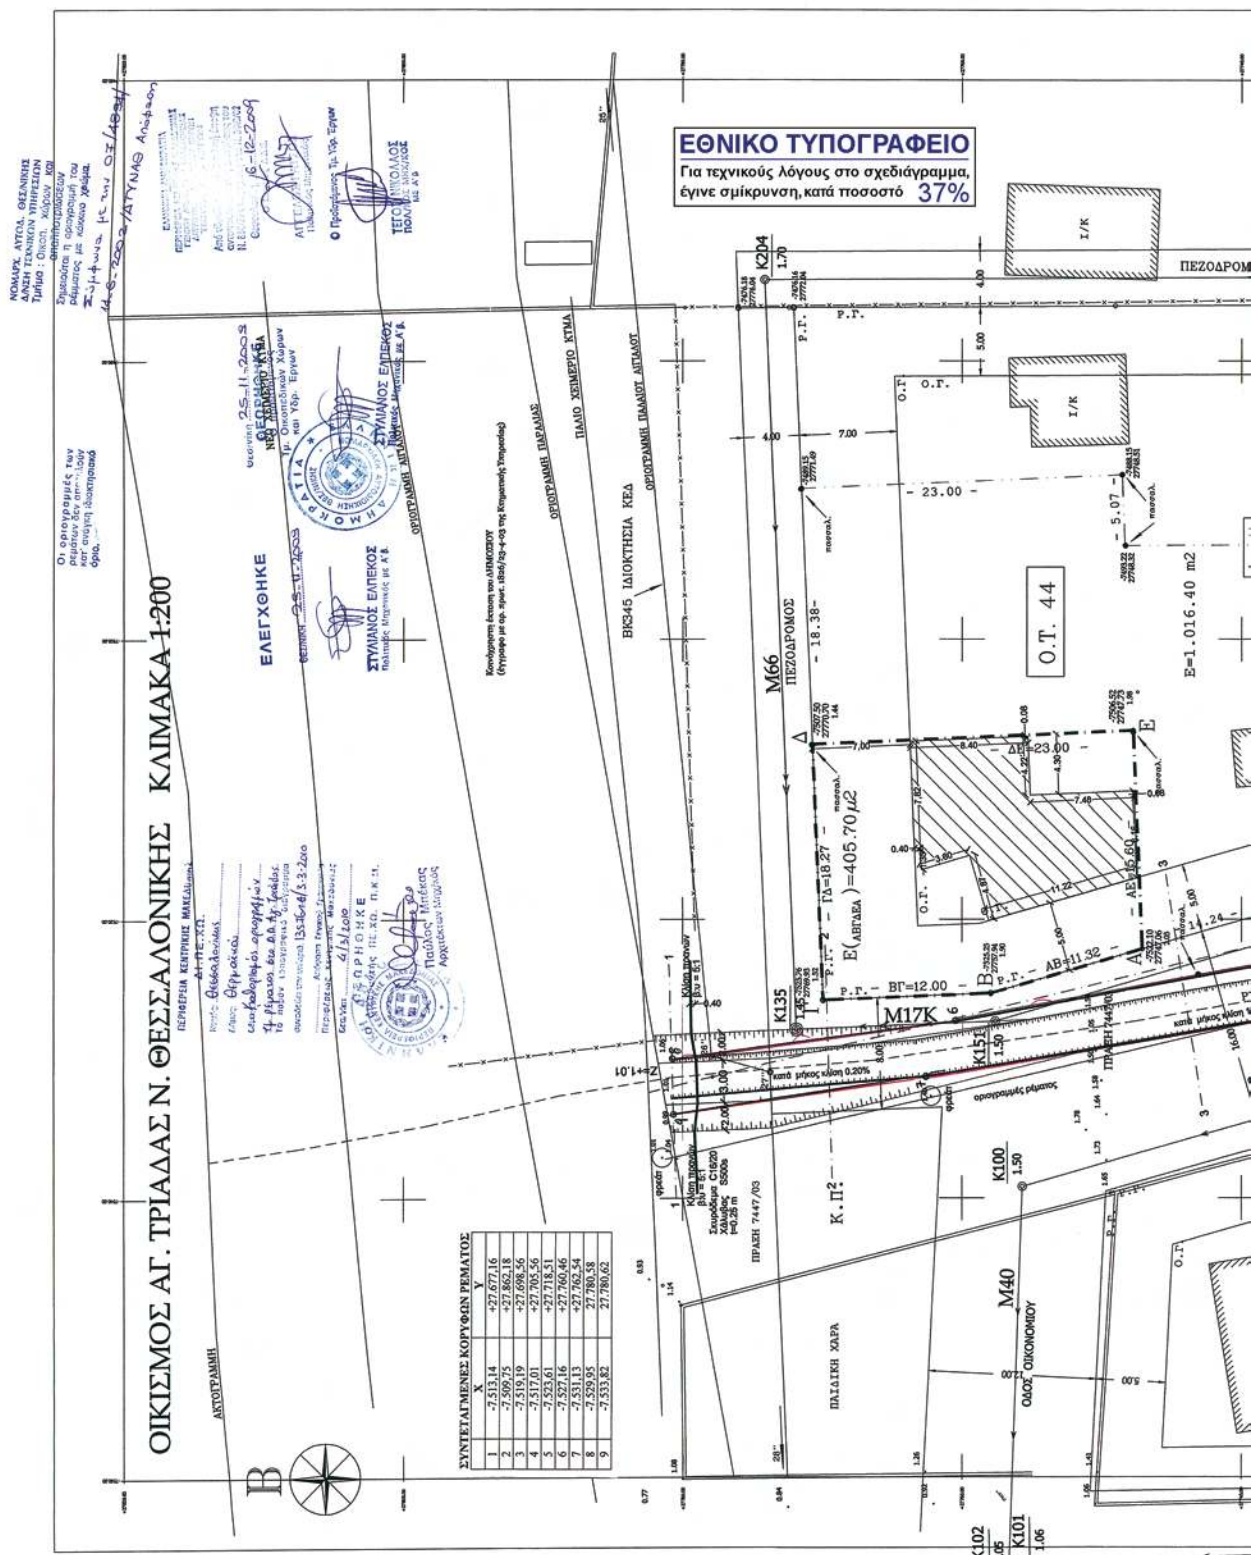

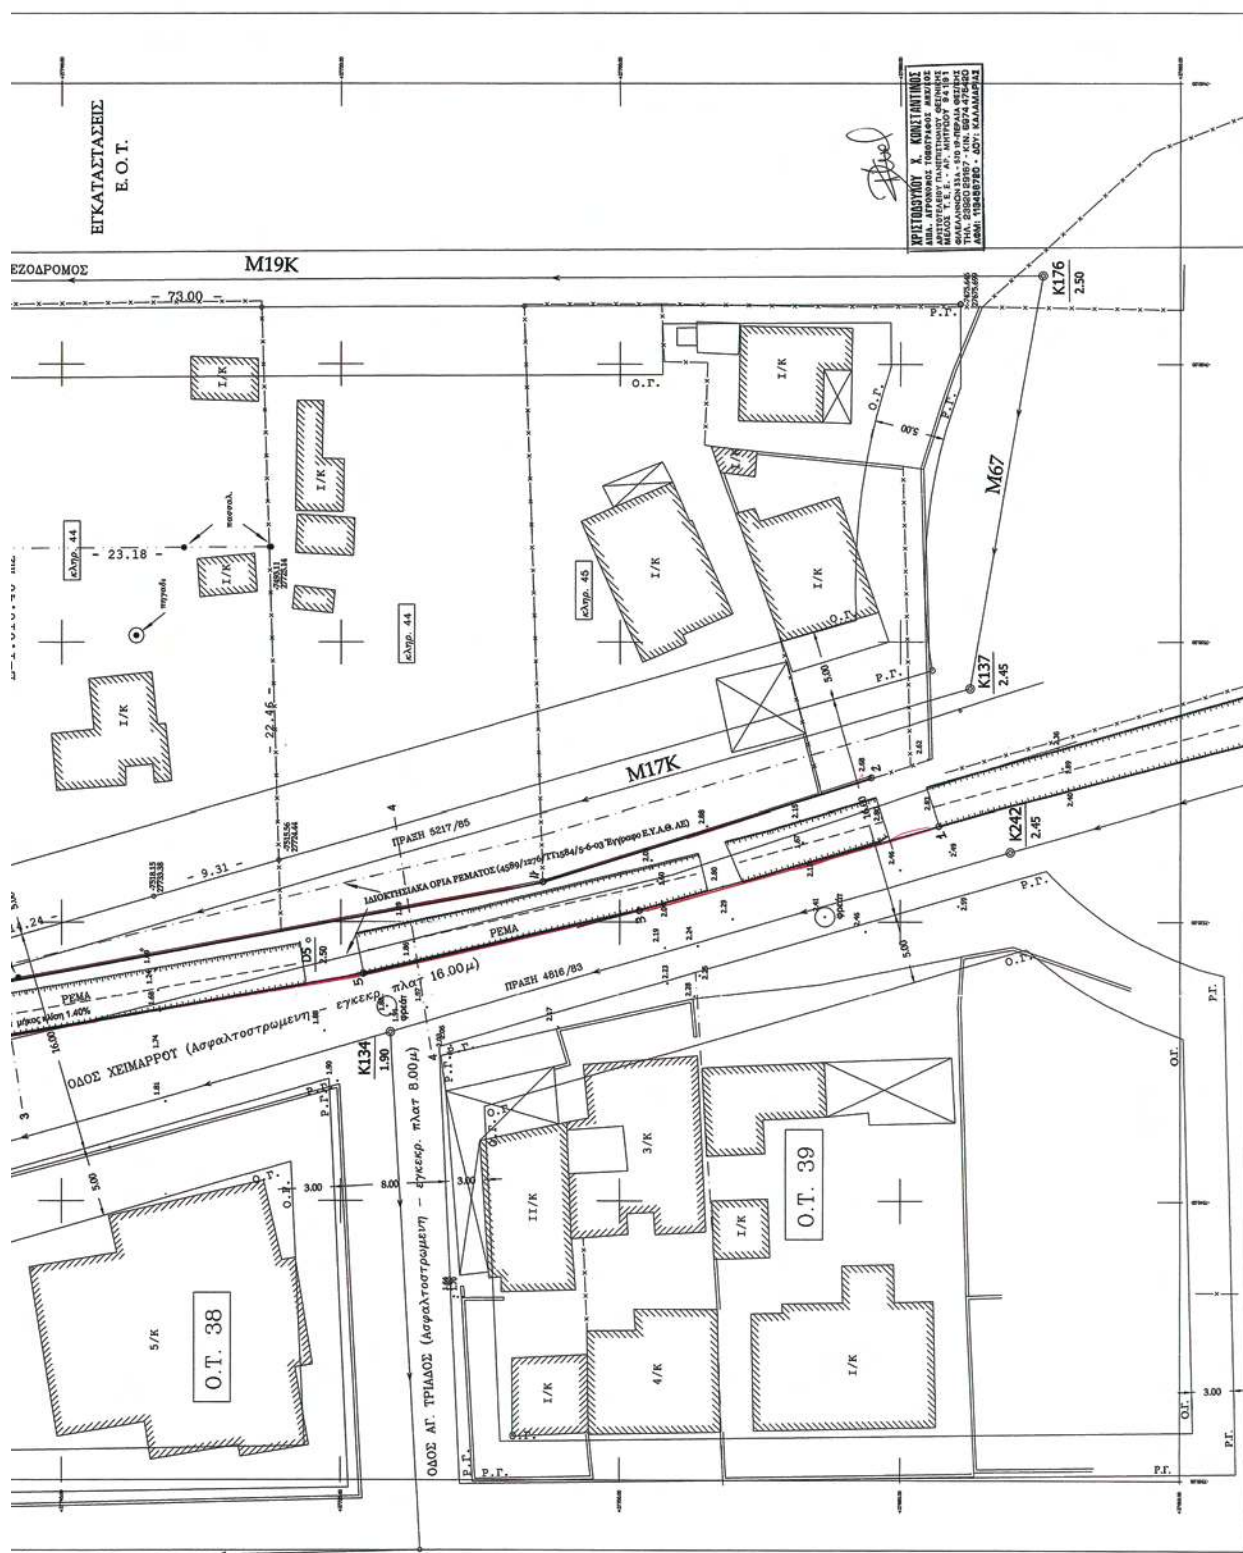

Αριθμ. 878

(2)

Κήρυξη ως αναδασωτέας έκτασης, εμβαδού Ε= 8.244,00 τ.μ., στη θέση «Μεσονήσι», Δημοτικού Διαμερίσματος Ν. Φώκαιας, του Δήμου Κασσάνδρας.

Η ΓΕΝΙΚΗ ΓΡΑΜΜΑΤΕΑΣ ΠΕΡΙΦΕΡΕΙΑΣ
ΚΕΝΤΡΙΚΗΣ ΜΑΚΕΔΟΝΙΑΣ

Έχοντας υπόψη:

1. Τις διατάξεις του άρθρου 117 παρ. 3 του Συντάγματος της χώρας.

2. Τις Διατάξεις του Ν. 998/79 «Περί Προστασίας Δασών κ.λπ. και ειδικότερα:

I. Του άρθρου 41 παρ. 1,

II. Του άρθρου 38.

3. Τις Διαταγές του Υπουργείου Γεωργίας:

I. 160417/1180/8-7-70,

II. 182447/3049/24-9-80.

4. Την με αριθμό 510/18-2-2010, Πρόταση του Δασαρχείου Κασσάνδρας.

5. Τις Διατάξεις του άρθρου 1 παρ. 2 του Ν. 2503/97 «Μεταβίβαση αρμοδιοτήτων στον Γενικό Γραμματέα Περιφέρειας».

6. Την αριθ. 8063/30-10-2008 (Φ.Ε.Κ. 2317/Β΄/13-11-2008) απόφασή του Γενικού Γραμματέα Περιφέρειας Κεντρικής Μακεδονίας «ανάθεση αρμοδιοτήτων και με-

ταβίβαση του δικαιώματος υπογραφής, με εντολή Γ.Γ.Π.Κ.Μ. αποφάσεων, εγγράφων ...κ.λπ.».

7. Από την απόφαση αυτή, δεν προκαλείται Δαπάνη σε βάρος του Κρατικού Προϋπολογισμού, αποφασίζουμε:

Κηρύσσουμε ως αναδασωτέα έκταση εμβαδού οκτώ χιλιάδων διακοσίων σαράντα τεσσάρων τετραγωνικών μέτρων (Ε = 8.244,00 τ.μ.), στη θέση, «Μεσονήσι», Δημοτικού Διαμερίσματος Ν. Φώκαιας, του Δήμου Κασσάνδρας, Ν. Χαλκιδικής, με σκοπό την προστασία και την αναδάσωση με φυσική αναγέννηση της έκτασης που εκχερσώθηκε παράνομα.

Η έκταση με στοιχεία 1, 2, 3, 4, 5, 6, 7, 8, 9, 10, 11, 1 εμβαδού Ε= 8.244,00 τ.μ., συνορεύει:

Βόρεια: Με δάσος.

Νότια: Με δάσος.

Ανατολικά: Με έκταση χαμηλής βλάστησης.

Δυτικά: Με αμμώδη έκταση.

Όπως φαίνεται στο συνημμένο διάγραμμα που αποτελεί αναπόσπαστο μέρος της απόφασης αυτής.

Η απόφαση αυτή να δημοσιευθεί στην Εφημερίδα της Κυβερνήσεως.

Πολύγυρος, 1 Μαρτίου 2010


Με εντολή Γενικής Γραμματέως Περιφέρειας

Ο Διευθυντής Δασών

ΕΛΕΥΘΕΡΙΟΣ ΠΙΤΣΟΚΟΣ

Τοπογραφικό διάγραμμα εκχερσωμένης έκτασης που προτείνεται
για κήρυξη αναδασωτέας $E=8244\text{τμ}$
Δ.Θ. Μεσονήσι Δ.Δ. Ν. Φυλακιάς Δήμου Κασσάνδρας
κλίμακα 1:4000

ΣΗΜΕΙΑ α/α	ΠΙΝΑΚΑΣ ΣΤΗΤΕΤΑΓΜΕΝΩΝ	
	Χ	Ψ
1	441083.00	4439501.00
2	441118.00	4439490.00
3	441171.00	4439464.00
4	441226.00	4439466.00
5	441271.00	4439447.00
6	441283.00	4439450.00
7	441256.00	4439413.00
8	441207.00	4439424.00
9	441163.00	4439404.00
10	441133.00	4439442.00
11	441109.00	4439441.00

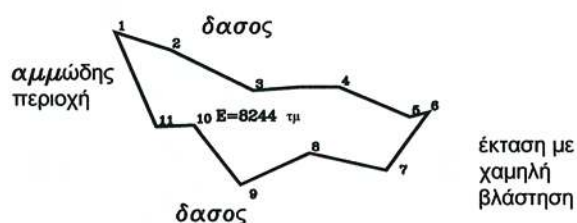

ΕΘΝΙΚΟ ΤΥΠΟΓΡΑΦΕΙΟ
Για τεχνικούς λόγους στο σχεδιάγραμμα,
έγινε σμίκρυνση, κατά ποσοστό 83%

Κασσανδρεία, 18-2-2010
Ο Συντάκτης Δασολόγος

Καλόγερος Στέργιος
Δασολόγος με α' βαθμό



ΕΛΕΓΧΘΗΚΕ

Ο Δασάρχης Κασσάνδρας

αα

Δουλκεριδής Κων/νος
Δασολόγος με Α' βαθμό

ΘΕΩΡΗΘΗΚΕ ΚΑΙ ΕΛΕΓΧΘΗΚΕ
Ο Δ/ντης Δασών



Πιτσόκος Ελευθέριος
Δασολόγος με Α' Βαθμό

Αριθμ. 2241

(3)

Καθορισμός χρήσεων γης των προς ανταλλαγή τμημάτων του υπ'αριθ.-469 ιδιοκτησίας Πεππέ Αθανασίου με του υπ'αριθ.-487 ιδιοκτησίας Δήμου Αγίου Δημητρίου Ν. Ιωαννίνων στην εκτός σχεδίου περιοχή της κτηματικής περιφέρειας του Δημ.Διαμ. Σερβιανών.

Ο ΝΟΜΑΡΧΗΣ ΙΩΑΝΝΙΝΩΝ

Έχοντας υπόψη τις διατάξεις:

- Οι διατάξεις του άρθρου 3 παράγραφος 1 «Καθορισμός χρήσεων παραχωρούμενων δημοσίων εκτάσεων» του Ν. 1512 της 11/11-1-1985 (ΦΕΚ-4Α') όπως και η εγκ-10095/28/02 «αρμοδιότητα προσδιορισμού χρήσης εκτάσεων του Δημοσίου».

- Οι διατάξεις του άρθρου 3 του Ν.Δ. της 17-7-1923 (ΦΕΚ-228/Α'/16-8-23) «Περί σχεδίων πόλεων και κωμών του Κράτους» όπως μεταγενέστερα τροποποιήθηκαν και συμπληρώθηκαν.

- Οι διατάξεις του άρθρ.-10 του Ν.-3044/02 «...μεταβίβαση αρμοδιοτήτων και ρυθμίσεις θεμάτων ΥΠΕΧΩΔΕ» καθώς και η εγκ.-6/06.

- Οι διατάξεις του Π.Δ. 23.2/6-3-87 (ΦΕΚ-166Δ') «Κατηγορίες και περιεχόμενο χρήσεων γης».

- Οι διατάξεις του Π.Δ. της 24/31.5.1985 (ΦΕΚ-270Δ') περί τροποποίησης των όρων και περιορισμών δόμησης στις εκτός σχεδίου περιοχές όπως τροποποιήθηκαν και ισχύουν.

- Οι διατάξεις του Ν. 2218/94 [ΦΕΚ-90/Α/94] «Ίδρυση Νομαρχιακής Αυτοδιοίκησης Ιωαννίνων».

- Οι διατάξεις του Ν. 2831/00 (ΦΕΚ-140/Α) και ειδικότερα το άρθρο 29 αυτού όπως τροποποιήθηκε και ισχύει με το άρθρο 10 του Ν. 3044/27-8-02 (ΦΕΚ-197/27-8-02) «...και ρυθμίσεις άλλων θεμάτων αρμοδιότητας Υπουργείου Περιβάλλοντος, Χωροταξίας και Δημοσίων Έργων».

- Η με αριθ. 376/9.7.03 απόφαση του Νομαρχιακού Συμβουλίου Ιωαννίνων «Τροποποίηση-κωδικοποίηση του Οργανισμού Εσωτερικής Οργάνωσης και Λειτουργ-

γίας των Υπηρεσίας της Ν.Α.Ι., που δημοσιεύθηκε στην Εφημερίδα της Κυβέρνησης και ισχύει από τις 18.7.2003 (ΦΕΚ-989/Β/18.7.2003).

- Το με αριθ. πρωτ. 33225/170/19-11-09 έγγραφο Δασαρχείου Ιωαννίνων.

- Η με αριθ. 122/08 απόφαση Δημοτικού Συμβουλίου Δήμου Αγίου Δημητρίου.

- Το με αριθ. πρωτ. 289/08/20-2-09 έγγραφο Δ/νσης Νομικής Υπηρεσίας Ν.Α.Ι.,

- Την θετική εισήγηση της Δ/νσης Πολεοδομίας και Περιβάλλοντος Ν.Α.Ι. με αριθμ. πρωτ. 13635/7.1.2010.

- Την σύμφωνη γνώμη του ΣΧΟΠ Ν. Ιωαννίνων όπως διατυπώθηκε στην 1η πράξη/16-2-2010 (θέμα 2^ο), αποφασίζουμε:

Τον καθορισμό των χρήσεων γης των προς ανταλλαγή τμημάτων του υπ'αριθ. 469 φερόμενης ιδιοκτησίας Πεππέ Αθανασίου και του υπ' αριθ. 487 ιδιοκτησίας Δήμου Αγίου Δημητρίου Ν. Ιωαννίνων, που βρίσκονται εντός της διανομής αγροκτήματος έτους 1935 κτηματικής περιφέρειας του Δημ.Διαμ. Σερβιανών.

Ειδικότερα όπως αποτυπώνονται και στο συνημμένο τοπογραφικό διάγραμμα κλίμακας 1/500 του μηχανικού Γεώργιου Κούτρα το 469.01 γίνεται δρόμος και συνενώνεται με το 442 ενώ ανταλλάσσεται με το 48701 που είναι χέρσο δημοτικό και γίνεται ιδιοκτησία Πεππέ Αθανασίου προσαρτώμενη στο 469, ίδιας χρήσης με τα 467, 468, 470 όμορα τεμάχια, ενώ οι όροι και οι περιορισμοί δόμησης είναι αυτοί που καθορίζονται στην Εκτός Σχεδίου Δόμηση με το Π.Δ. της 24/31.5.1985 (ΦΕΚ-270Δ') όπως τροποποιήθηκε και ισχύει.

Από τις διατάξεις της παρούσας απόφασης δεν προκαλείται δαπάνη σε βάρος του προϋπολογισμού του Δήμου Αγίου Δημητρίου Ν. Ιωαννίνων.

Η απόφαση αυτή να δημοσιευθεί στην Εφημερίδα της Κυβερνήσεως.

Ιωάννινα, 11 Μαρτίου 2010

Ο Νομάρχης
ΑΛΕΞΑΝΔΡΟΣ ΚΑΧΡΙΜΑΝΗΣ

ΣΥΝΤΕΤΑΙΜΕΝΕΣ ΚΟΡΥΦΩΝ ΟΡΙΩΝ - ΕΜΒΛΑ

Τεμάχιο διανομής υψοβ. 469				
Σημείο	X	Y	Απόσταση	Σημείο
Σ2	1931.320	-1856.620	99.25	A2
Θ2	1922.548	-1854.543	87.00	Σ2
Σ3	1852.648	-1924.658	99.42	Α1
Α1	1853.333	-1934.041	6.98	

Τεμάχιο διανομής υψοβ. 469

Σημείο	Α1	Α2	Θ2	Σ2
Απόσταση				

Ρυμοτομημένο τμήμα υψοβ. 469

Ρυμοτομημένο τμήμα υψοβ. 469				
Σημείο	X	Y	Απόσταση	Σημείο
Β1	1841.640	-1829.139	8.47	Θ7
Θ7	1840.789	-1837.171	35.56	Α1
Β3	1837.556	-1872.609	14.21	Α2
Β4	1839.409	-1886.815	15.48	Β1
Β5	1837.755	-1902.294	15.73	
Β6	1840.190	-1918.022	5.95	

Ρυμοτομημένο τμήμα υψοβ. 469, 01 (προς αναδίπλωση)

Σημείο	Β1	Β2	Β3	Β4	Β5	Β6	Θ7	Σ2	Α1	Α2	Β1
Απόσταση											

Προσχωρημένο τμήμα υψοβ. 469

Προσχωρημένο τμήμα υψοβ. 469				
Σημείο	X	Y	Απόσταση	Σημείο
Β7	1840.597	-1923.953	82.23	Β12
Θ2	1922.548	-1932.543	25.39	Β11
Β17	1897.659	-1921.082	4.20	Β10
Β16	1893.750	-1922.565	1.46	Β9
Β15	1892.295	-1922.815	14.17	Β8
Β14	1878.713	-1926.899	6.45	Β7
Β13	1872.771	-1930.568	6.73	

Προσχωρημένο τμήμα υψοβ. 487, 01 (προς αναδίπλωση)

Σημείο	Β7	Θ2	Β17	Β16	Β15	Β14	Β13	Β12	Β11	Β10	Β9	Β8
Απόσταση												

Αναδιπλωμένο τμήμα


ΠΑΡΑΤΗΡΗΣΗ :

Για την σύνταξη του εν λόγω τοπογραφικού διαγράμματος έγινε λατομική περιβάλλοντα χώρο, εξαρτημένα από σταθμό της διανομής Υπογύγειο Γ Σερβίων και ελκόμενα από διαγράμματα και τεχνικά στοιχεία (φωτ. απεικόνιση & διανομή Συναρμολογού - εργοστασίου) στο το αρχείο της α Για την οριοθέτηση χρησιμοποιήθηκαν σημεία λατομικής από τις στάσεις ταυτόχρονη γεωδαιτική του διαγράμματος διανομής από τα ορίσματα εργο

- I. Οι μετρήσεις έγιναν με EDM Topcon GTS-6B στο τοπικό δίκτυο στ
- II. Τα μήκη των πλευρών και το εμβαδόν υπολογίστηκαν βάσει των αν
- III. Το εμβαδόν προέκυψε με την οριοθέτηση του τμήματός από τα στοίχ

ΕΘΝΙΚΟ ΤΥΠΟΓΡΑΦΕΙΟ

Για τεχνικούς λόγους στο σχεδιάγραμμα, έγινε σμίκρυνση, κατά ποσοστό 47%

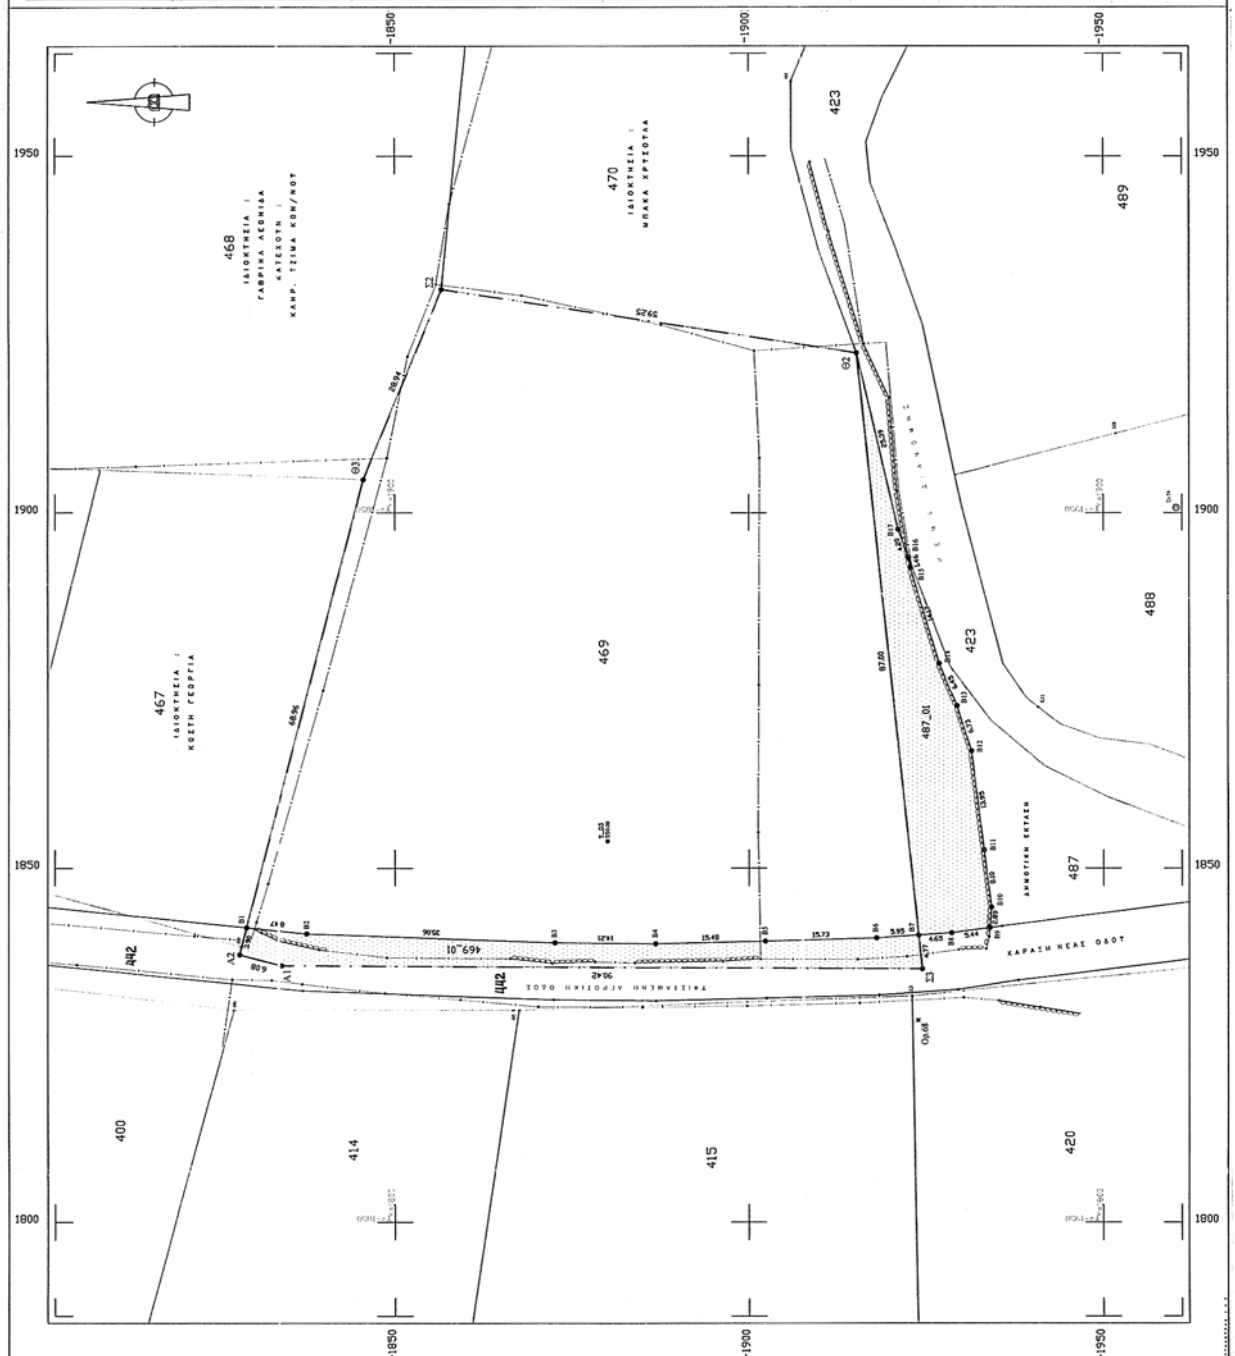

ΤΕΧΝΙΚΟ ΓΡΑΦΕΙΟ - ΜΕΛΕΤΕΣ - ΚΑΤΑΣΚΕΥΕΣ - ΤΟΠΟΓΡΑΦΙΚΑ ΚΟΥΤΡΑ Δημ. ΓΕΩΡΓΙΟΥ - ΚΟΥΤΡΑ Δημ. ΠΕΡΙΚΛΗ Διεύθυνση: Σερβίας 74 Τηλ: 26510.28178 Fax: 26510.28178 E-mail: koutra@net.gr		ΠΕΠΕΣ ΑΘΑΝΑΣΙΟΣ ΤΟΥ ΣΩΤΗΡΙΟΥ ΕΡΓΟΔΟΤΗΣ:	
ΤΟΠΟΓΡΑΦΙΚΟ ΔΙΑΓΡΑΜΜΑ Δ.Δ. ΣΕΡΒΙΑΝΩΝ ΔΗΜΟΥ ΑΓΙΟΥ ΔΗΜΗΤΡΙΟΥ ΔΙΑΝΟΜΗ ΥΠ. ΓΕΩΡΓΙΑΣ 1935 ΝΟΜΟΣ ΙΩΑΝΝΙΝΩΝ		ΑΠΡΙΛΙΟΣ 2008	
ΠΡΟΤΑΣΗ ΑΝΤΑΛΛΑΓΗΣ ΓΗΣ ΙΣΗΣ ΑΞΙΑΣ ΤΜΗΜΑΤΟΣ ΔΗΜΟΤΙΚΗΣ ΕΚΤΑΣΕΩΣ ΥΠΑΡΙΘ. 487_01 ΜΕ ΙΔΙΩΤΙΚΗ ΥΠΑΡΙΘ. 469_01 ΤΕΜΑΧΙΩΝ ΔΙΑΝΟΜΗΣ ΑΓΡΟΚΤΗΜΑΤΟΣ ΣΕΡΒΙΑΝΩΝ ΕΤΟΥΣ 1935		σε σφελ.: 1:1 κλίμακα: 1:500 Έκδοση: 1/Α	
ΜΕΛΕΤΗΤΕΣ: ΑΚΡΙΒΕΣ ΑΝΤΙΓΡΑΦΟ ΑΤΤΑ ΚΥΡΙΑΚΗ ΧΑΛΑΔΕΜΑΝ Ο ΔΙΟΙΚΗΤΗΣ ΔΗΜΟΥ ΑΓΙΟΥ ΔΗΜΗΤΡΙΟΥ ΚΟΥΤΡΑΣ Δημ. ΠΕΡΙΚΛΗΣ Τεχν. Τοπογράφος		ΚΟΥΤΡΑΣ Δημ. Γεώργιος Πολιτικός Μηχανικός Τ.Ε.	
ΗΜΕΡΟΜΗΝΙΑ: 2008 ΕΛΕΓΧΩΝΚΕ: 2008 ο Μηχανικός Θεωρείται ο Διευθυντής:		ΥΠΟΓΡΑΦΗ: 2008 11-3-2010 Αποφασιστική Έγκριση:	
ΔΗΜΟΣ ΑΓ. ΔΗΜΗΤΡΙΟΥ		Αποφασιστική Έγκριση:	

ΑΠΟΣΠΑΣΜΑ ΔΙΑΓΡΑΜΜΑΤΟΣ ΔΙΑΝΟΜΗΣ ΑΓΡΟΚΤΗΜΑΤΟΣ ΣΕΡΒΙΑΝΑ ΕΤΟΥΣ 1935 Κ:1/5000

ΑΔΟΜΕΤΡΗΣΗ - ΥΠΟΜΗΝΗΜΑ			
Id	X	Y	Αντιστοιχία
469	1837.644	-1821.132	68.86
	1904.481	-1842.599	28.84
	1931.129	-1856.679	7.225,04 m²
Εμβαδόν			7.225,04 m²

Εμβαδόν = 7.225,04 m²			
Id	X	Y	Αντιστοιχία
487_01	1840.297	-1823.943	4.77
	1853.458	-1924.493	98.42
	1856.337	-1851.641	5.08
	1877.664	-1823.132	3.90
	1841.440	-1823.139	372,35 m²
Εμβαδόν			372,35 m²

Εμβαδόν = 372,35 m²			
Id	X	Y	Αντιστοιχία
487	1846.961	-1911.422	13.95
	1852.120	-1933.179	8.10
	1844.488	-1934.265	2.89
	1841.608	-1933.994	2.44
	1840.916	-1924.596	4.45
	1840.297	-1923.950	509,67 m²
Εμβαδόν			509,67 m²

☐ Υπομνημα όρων - Συμβολισμός
☐ Μηνιαίο μέγεθος δαπάνη
☐ Διεύθυνση Υπ. Γεωργίας

της αποτίμηση των τμημάτων (όπου και του
 Γεωργίας του Αγροκτήματος και Συνοικισμού
 αποτίμησης & διανομής, σημεία λειτουργίας
 & αρμόδιας τοπογραφικής υπηρεσίας της Ν.Α. Ιωνανίων,
 στις αποτίμησης Αγροκτημάτων (273, 274 και 275) με
 ροκτήματος 60, 61, 62, 64, 65, 66, 67, 68, 70, 71 και 72.
 συνεκτιμήσεων του ΥΠ. ΓΕΩΡΓΙΑΣ
 συνεκτιμήσεων
 σχέδια διανομής αγροκτημάτων



* 0 4 0 0 1 5 4 3 1 0 3 1 0 0 0 8 *