



ΕΦΗΜΕΡΙΔΑ ΤΗΣ ΚΥΒΕΡΝΗΣΕΩΣ ΤΗΣ ΕΛΛΗΝΙΚΗΣ ΔΗΜΟΚΡΑΤΙΑΣ

18 Απριλίου 2018

ΤΕΥΧΟΣ ΤΕΤΑΡΤΟ

Αρ. Φύλλου 154

ΠΕΡΙΕΧΟΜΕΝΑ

ΑΠΟΦΑΣΕΙΣ

1. Ανάκληση της υπ' αριθμ. ΚΗ/ 1832/15-6-1993 (ΦΕΚ 755/7-7-1993 τ. Δ') απόφασης Νομάρχης Καστοριάς περί κήρυξης ως αναδασωτέας έκτασης 200 στρεμ. στη θέση «Κρύα Βρύση» περιοχής Μελά Νομού Καστοριάς και άρση της αναδάσωσης.
2. Καθορισμός Οριογραμμών αιγιαλού και παραλίας στην θέση «Μαραθιά» της Τ.Κ. Πέρα Μελάνων του Δήμου Νότιας Κυνουρίας ΠΕ Αρκαδίας (μπροστά και εκατέρωθεν ιδιοκτησίας Ψαρρολόγου).

ΑΠΟΦΑΣΕΙΣ

Αριθμ. 46122

(1)

Ανάκληση της υπ' αριθμ. ΚΗ/1832/ 15-6-1993 (ΦΕΚ 755/7-7-1993 τ. Δ') απόφασης Νομάρχης Καστοριάς περί κήρυξης ως αναδασωτέας έκτασης 200 στρεμ. στη θέση «Κρύα Βρύση» περιοχής Μελά Νομού Καστοριάς και άρση της αναδάσωσης.

Ο ΣΥΝΤΟΝΙΣΤΗΣ ΑΠΟΚΕΝΤΡΩΜΕΝΗΣ
ΔΙΟΙΚΗΣΗΣ ΗΠΕΙΡΟΥ - ΔΥΤΙΚΗΣ ΜΑΚΕΔΟΝΙΑΣ

Έχοντας υπόψη:

1. Τις διατάξεις:

1.1. Του άρθρου 1 του ν. 2503/1997 «Διοίκηση, οργάνωση, στελέχωση της Περιφέρειας, ρύθμιση θεμάτων για την Τοπική Αυτοδιοίκηση και άλλες διατάξεις».

1.2. Του άρθρου 280 του ν. 3852/2010 (ΦΕΚ 87 Α' / 7-6-2010) «Νέα Αρχιτεκτονική της Αυτοδιοίκησης και της Αποκεντρωμένης Διοίκησης - Πρόγραμμα Καλλικράτης».

1.3. Του π.δ. 141/27-12-2010 (ΦΕΚ 234/τ. Α' /27-12-2010) «Οργανισμός της Αποκεντρωμένης Διοίκησης Ηπείρου - Δυτ. Μακεδονίας», όπως τροποποιήθηκε με το άρθρο 92 του ν. 4446/2016 (ΦΕΚ 240/τ. Α' /22-12-2016) «Πτωχευτικός Κώδικας, Διοικητική Δικαιοσύνη, Τέλη Παράβολα, Οικειοθελής αποκάλυψη φορολογητέας ύλης παρελθόντων ετών, Ηλεκτρονικές συναλλαγές, Τροποποιήσεις του ν. 4270/2014 και λοιπές διατάξεις».

1.4. Του ν. 2647/1998 (ΦΕΚ 237 Α') «Μεταβίβαση αρ-

μοδιοτήτων στις Περιφέρειες και την Αυτοδιοίκηση και άλλες διατάξεις».

1.5. Τις διατάξεις παρ. 1 άρθρ. 28 του ν. 4325/2015 «Εκδημοκρατισμός της Διοίκησης - Καταπολέμηση Γραφειοκρατίας και Ηλεκτρονική Διακυβέρνηση, Αποκατάσταση αδικιών και άλλες διατάξεις» (Α' 47).

1.6. Την με αριθμ. 272961/26-4-1982 κοινή υπουργική απόφαση του Υπ. Προεδρίας και Γεωργίας περί «αναμόρφωσης συλλογικών οργάνων γνωμοδοτικής και αποφασιστικής αρμοδιότητας του Υπ. Γεωργίας», όπως τροποποιήθηκε και συμπληρώθηκε με την αριθμ. 347624/21-10-1982 κοινή υπουργική απόφαση (ΦΕΚ 841 τ. Β').

1.7. Του ν. 998/1979 «Περί προστασίας δασών και δασικών εν γένει εκτάσεων της χώρας» (Α' 289) και συγκεκριμένα τις διατάξεις της παρ. 3 του άρθρου 44 όπως τροποποιήθηκε με τις διατάξεις του άρθρου 35 του ν. 4280/2014 (Α' 159) και ισχύει σήμερα.

1.8. Την υπ' αριθμ. 160417/1180/8-7-1980 δ/γή του Υπ. Γεωργίας, την υπ' αριθ. 86004/1637/04-06-1987 διαταγή του Υπουργείου Γεωργίας σύμφωνα με την οποία έγινε αποδεκτή η υπ' αριθ. 417/1987 γνωμοδότηση των Προϊσταμένων Νομικών Δ/νσεων της Διοίκησης, την υπ' αριθ. 88872/573/19-2-2002 δ/γή του Υπ. Γεωργίας και την υπ' αριθ. 97870/2248/7-5-2009 διαταγή του Υπ. Αγροτικής Ανάπτυξης και Τροφίμων.

2. Την υπ' αριθ. ΚΗ/1832/15-6-1993 (ΦΕΚ 755/7-7-1993 τ. Δ') απόφαση Νομάρχης Καστοριάς περί κήρυξης ως αναδασωτέας έκτασης 200 στρεμ. στη θέση «Κρύα Βρύση» περιοχής Μελά Νομού Καστοριάς.

3. Την αριθμ. 13912/15-5-2017 απόφαση του Υπουργού Εσωτερικών (ΦΕΚ 250/τ. Υ.Ο.Δ.Δ./26-5-2017) με την οποία διορίστηκε Συντονιστής της Αποκεντρωμένης Διοίκησης Ηπείρου - Δυτικής Μακεδονίας ο Μιχελάκης Βασιλείος του Πολυκάρπου.

4. Το αριθμ. 41286/ 16-3-2018 έγγραφο της Δ/σης Δασών Καστοριάς, αποφασίζουμε:

Ανακαλούμε την υπ' αριθμ. ΚΗ/1832/15-6-1993 (ΦΕΚ 755/7-7-1993 τ. Δ') απόφαση Νομάρχης Καστοριάς περί κήρυξης ως αναδασωτέας έκτασης 200 στρεμ. στη θέση «Κρύα Βρύση» περιοχής Μελά Νομού Καστοριάς, και αίρουμε την αναδάσωση στο σύνολο της έκτασης, σύμφωνα με τις διατάξεις της παρ. 3 του άρθρου 44 του

ν. 998/1979 όπως τροποποιήθηκε με τις διατάξεις του άρθρου 35 του ν. 4280/2014 και ισχύει σήμερα, λόγω του ότι επιτεύχθηκε ο σκοπός της κήρυξης (Πραγματική αιτία). Η διαχείριση της αναδασωθείσας ανωτέρω έκτασης θα γίνεται σύμφωνα με τις διατάξεις της δασικής νομοθεσίας.

Με την απόφαση αυτή δεν προκαλείται δαπάνη σε βάρος του κρατικού προϋπολογισμού.

Η απόφαση αυτή να δημοσιευθεί στην Εφημερίδα της Κυβερνήσεως.

Ιωάννινα, 27 Μαρτίου 2018

Ο Συντονιστής Αποκεντρωμένης Διοίκησης
ΒΑΣΙΛΕΙΟΣ ΜΙΧΕΛΑΚΗΣ

Αριθμ. 55524

(2)

Καθορισμός Οριογραμμών αιγιαλού και παραλίας στην θέση «Μαραθιά» της Τ.Κ. Πέρα Μελάων του Δήμου Νότιας Κυνουρίας ΠΕ Αρκαδίας (μπροστά και εκατέρωθεν ιδιοκτησίας Ψαρρολόγου).

Ο ΣΥΝΤΟΝΙΣΤΗΣ ΑΠΟΚΕΝΤΡΩΜΕΝΗΣ
ΔΙΟΙΚΗΣΗΣ ΠΕΛΟΠΟΝΝΗΣΟΥ,
ΔΥΤΙΚΗΣ ΕΛΛΑΔΑΣ ΚΑΙ ΙΟΝΙΟΥ

Έχοντας υπόψη:

1- Τις διατάξεις του ν. 2503/1997 «Διοίκηση, Οργάνωση, Στελέχωση της Περιφέρειας, ρύθμιση θεμάτων για την Τοπική Αυτοδιοίκηση και άλλες διατάξεις» (Α' 107), ως ισχύει.

2- Το άρθρο 9 του ν. 2690/1999 (ΦΕΚ Α' 45) «Κύρωση του Κώδικα Διοικητικής Διαδικασίας και άλλες διατάξεις».

3- Την αρ. 1063349/790/Α0006/3-8-2004 απόφαση του Υπουργού Οικονομίας και Οικονομικών, σχετικά με την καταγραφή -διοικητική κωδικοποίηση των αρμοδιοτήτων σε θέματα υπηρεσιών του Υπουργείου Οικονομίας και Οικονομικών που περιέρχονται στους Γενικούς Γραμματείς Περιφερειών, κατά τις διατάξεις της παρ. 21 του άρθρου 46 του ν. 3220/2004.

4- Τις διατάξεις της παρ. 21 του άρθρου 46 του ν. 3220/2004 (Φ.Ε.Κ. 15 τ. Α' 28-1-2004) «Μέτρα αναπτυξιακής και κοινωνικής πολιτικής-αντικειμενικοποίηση του φορολογικού ελέγχου και άλλες διατάξεις».

5- Τις διατάξεις των άρθρων 6, 238, 280 και 283 παρ. 4 του ν. 3852/2010 (ΦΕΚ Α' /87/7-6-2010) «Νέα Αρχιτεκτονική της Αυτοδιοίκησης και της Αποκεντρωμένης Διοίκησης-Πρόγραμμα Καλλικράτης».

6- Το π.δ. 139/2010 (ΦΕΚ Α' 232/27-12-2010) «Οργανισμός της Αποκεντρωμένης Διοίκησης Πελοποννήσου, Δυτ. Ελλάδος και Ιονίου».

7- Το αρ. 28 του ν. 4325/2015 (ΦΕΚ Α' 47) «Εκδημοκρατισμός της Διοίκησης-Καταπολέμηση Γραφειοκρατίας και Ηλεκτρονική Διακυβέρνηση. Αποκατάσταση αδικιών και άλλες διατάξεις».

8- Το αρ. 24 του ν. 4368/2016 (ΦΕΚ Α' 21) «Μέτρα για την επιτάχυνση του Κυβερνητικού έργου και άλλες

διατάξεις», με το οποίο προστέθηκε άρθρο 28Α στον ν. 4325/2015 και ειδικότερα στην παράγραφο 5.α. αυτού που αναφέρεται ότι «Ο Συντονιστής της Αποκεντρωμένης Διοίκησης με απόφασή του, η οποία δημοσιεύεται στην Εφημερίδα της Κυβερνήσεως, δύναται να μεταβιβάζει στους προϊσταμένους των οργανικών μονάδων της ορισμένες από τις αρμοδιότητές του ή το δικαίωμα υπογραφής «με εντολή Συντονιστή της Αποκεντρωμένης Διοίκησης».

9- Το άρθρο 5 του ν. 3469/2006 (ΦΕΚ Α' 131) «Εθνικό Τυπογραφείο, Εφημερίς της Κυβερνήσεως και άλλες διατάξεις».

10- Την αρ. 15870/15-5-2017 απόφαση του Υπουργού Εσωτερικών περί διορισμού του Νικόλαου Παπαθεοδώρου του Αγγελάκη ως Συντονιστή της Αποκεντρωμένης Διοίκησης Πελοποννήσου, Δυτικής Ελλάδας και Ιονίου (ΦΕΚ τ. Υ.Ο.Δ.Δ. 250/26-5-2017).

11- Τις διατάξεις των άρθρων 3 και 5 του ν. 2971/2001 (ΦΕΚ 285/τ. Α' /19-12-2001) οι διατάξεις του ν. 3978/2011 και ειδικότερα το άρθρο 11 του ν. 4281/2014 (ΦΕΚ: 160/Α' /08-08-2014) και του άρθρου 27 του ν. 4321/2015.

12- Τις διατάξεις του π.δ. 142/14-11-2017 «Οργανισμός του Υπουργείου Οικονομικών» (Α' 181).

13- Την προκαταρκτική οριογραμμή αιγιαλού (ΠΟΑ) όπως αυτή επαναδιαβιβάστηκε με το με αρ. Εσωτ. 179/Τμήμα Γ' /18-1-2017 έγγραφο της Περιφερειακής Δ/σης Δημόσιας Περιουσίας Πελ/σου, Δυτ. Ελλάδας και Ιονίου στο Αυτοτελές Γραφείο Αρκαδίας.

14- Την με αρ. πρωτ. 9952/28-6-2017 αίτηση της Ματίνας συζ. Ηλία Ψαρρολόγου για καθορισμό των οριογραμμών αιγιαλού και παραλίας έμπροσθεν της ιδιοκτησίας της στην περιοχή «Μαραθιά» της Τ.Κ Πέρα Μελάων του Δήμου Νότιας Κυνουρίας ΠΕ Αρκαδίας καθώς και το από 23-6-2017 τοπογραφικό διάγραμμα του πολιτικού μηχανικού Δημητρίου Γολεγού, σε κλίμακα 1:200.

15- Την με αρ. πρωτ. 1996/13-2-2008 απόφαση Γενικού Γραμματέα Περιφέρειας Πελοποννήσου που δημοσιεύτηκε στο ΦΕΚ 88/τ. Δ' /5-3-2008 με την οποία καθορίστηκαν οι οριογραμμές αιγιαλού και παραλίας στη θέση «Παραλίμι» Δ.Δ. Πέρα Μελάων, Δήμου Τυρού, Αρκαδίας (όμορος προς βορρά καθορισμός) καθώς και το από Σεπτέμβριο 2007 τοπογραφικό διάγραμμα σε μια (1) πινακίδα, κλίμακας 1:500 του Αγρ. Τοπογράφου Μηχανικού Μένη Χρήστου σε γεωδαιτικό σύστημα αναφοράς ΕΓΣΑ 87, που ελέγχθηκε και θεωρήθηκε την 2-10-2007 από τον Αγρ. Τοπογραφο Μηχανικό Παπαδόπουλο Δημήτρη, υπάλληλο της Κτηματικής Υπηρεσίας Νομού Αρκαδίας, και συνοδεύει την από 4-10-2007 έκθεση της Επιτροπής.

16- Το συνημμένο cd του με αρ. Φ900/40/827227/Σ.366/19-7-2015 εμπιστευτικού εγγράφου του ΓΕΣ σύμφωνα με το οποίο η περιοχή που εξετάζουμε δεν ανήκει στις περιοχές που εξαιρούνται από την ανάρτηση στο διαδίκτυο κλπ του άρθρου 17 του ν. 2971/2001.

17- Την από 5-3-2018 Τεχνική Έκθεση της Κτηματικής Υπηρεσίας περί μη ύπαρξης μόνιμων κατασκευών σε όλο το προς καθορισμό παραλιακό μέτωπο.

18- Την από 07-03-2018 Έκθεση της Επιτροπής αιγιαλού και παραλίας για τον Καθορισμό Οριογραμμών αιγιαλού και παραλίας στην θέση «Μαραθιά» της Τ.Κ. Πέρα

Μελάνων του Δήμου Νότιας Κυνουρίας ΠΕ Αρκαδίας (μπροστά και εκατέρωθεν ιδιοκτησίας Ψαρρολόγου).

19- Το από Μάρτιο 2018 απόσπασμα ορθοφωτοχάρτη κτηματολογίου σε κλίμακα 1:1000 που συντάχθηκε από τον Πρωϊμάκη Κων/νο Τοπογράφο Μηχανικό ΤΕ/Α υπάλληλο της Κτηματικής Υπηρεσίας Αρκαδίας.

20- Το με αρ. πρωτ. 20981/12-3-2018 έγγραφο της Κτηματικής Υπηρεσίας Αρκαδίας προς την Αποκεντρωμένη Διοίκηση Πελοποννήσου, Δυτικής Ελλάδας και Ιονίου-Δ/νση Οικονομικού - τμήμα Δημ. Περιουσίας για την έκδοση της σχετικής απόφασης.

21- Το γεγονός ότι δεν προκαλείται δαπάνη σε βάρος του κρατικού προϋπολογισμού με την παρούσα απόφαση.

22- Όλα τα στοιχεία του φακέλου, αποφασίζουμε:

Επικυρώνουμε την από 07-03-2018 Έκθεση της Επιτροπής αιγιαλού και παραλίας για τον Καθορισμό Οριογραμμών αιγιαλού και παραλίας στην θέση «Μαραθιά» της Τ.Κ. Πέρα Μελάνων του Δήμου Νότιας Κυνουρίας ΠΕ Αρκαδίας (μπροστά και εκατέρωθεν ιδιοκτησίας Ψαρρολόγου) καθώς και το από Μάρτιο 2018 απόσπασμα ορθοφωτοχάρτη κτηματολογίου σε κλίμακα 1:1000 που συντάχθηκε από τον Πρωϊμάκη Κων/νο Τοπογράφο Μηχανικό ΤΕ/Α υπάλληλο της Κτηματικής Υπηρεσίας Αρκαδίας ως εξής:

1. Την οριογραμμή του αιγιαλού με κόκκινη συνεχή πολυγωνική γραμμή και κορυφές, με στοιχεία 1, 2, 3, 4, 5, 6, 7, 8, 9, 10,.....,20, 21, 22, 23, 24.

Η κορυφή 24 ταυτίζεται με την κορυφή 20 του προς βορρά όμορου καθορισμού (ΦΕΚ 88/Δ'/5-3-2008) και είναι η σύνδεση με αυτόν.

2. Την οριογραμμή της παραλίας με κίτρινη συνεχή πολυγωνική γραμμή και κορυφές με στοιχεία 1', 2', 3', 4', 5', 6', 7', 8', 9, 10',.....,20', 21', 22', 23', 24'.

Η κορυφή 24' ταυτίζεται με την κορυφή 20' του προς βορρά όμορου καθορισμού (ΦΕΚ 88/Δ'/5-3-2008) και είναι η σύνδεση με αυτόν.

3. Η οριογραμμή της παραλίας έχει καθοριστεί παράλληλα στην οριογραμμή του αιγιαλού και σε απόσταση 10,00 μ. σε όλο το μέτωπο του καθορισμού, δημιουργώντας έτσι ζώνη παραλίας σταθερού πλάτους 10,00 μέτρων, για την εξασφάλιση της επικοινωνίας ξηράς-θάλασσας αλλά και για την εξυπηρέτηση εξωραϊστικών και λοιπών κοινωνικών σκοπών (αρθρ. 1, παρ. 2 και αρθ. 2 του ν. 2971/2001).

4. Οι κορυφές των οριογραμμών αιγιαλού και παραλίας εξασφαλίζονται από το ισχύον κρατικό τριγωνομετρικό δίκτυο συντεταγμένων με προβολικό σύστημα ΕΓΣΑ 87.

5. Δεν υπάρχουν ίχνη ή ενδείξεις παλαιού αιγιαλού.

6. Ο εν λόγω καθορισμός γίνεται για πρώτη φορά.

Η παρούσα απόφαση με την Έκθεση της Επιτροπής καθορισμού ορίων αιγιαλού και παραλίας και το έγχρωμο απόσπασμα ορθοφωτοχάρτη της ΕΚΧΑ Α.Ε. να δημοσιευθούν στην Εφημερίδα της Κυβερνήσεως.

Πάτρα, 23 Μαρτίου 2018

Ο Συντονιστής Αποκεντρωμένης Διοίκησης

ΝΙΚΟΛΑΟΣ ΠΑΠΑΘΕΟΔΩΡΟΥ

ΕΚΘΕΣΗ

Της Επιτροπής Καθορισμού

Αιγιαλού - Παραλίας για την ΠΕ Αρκαδίας

(του άρθρου 3 παρ. 1 του ν. 2971/2001)

Θέμα: Αρχικός Καθορισμός οριογραμμών αιγιαλού και παραλίας, στην θέση "Μαραθιά" της Τ.Κ. Πέρα Μελάνων του Δήμου Νότιας Κυνουρίας ΠΕ Αρκαδίας (μπροστά και εκατέρωθεν ιδιοκτησίας Ψαρρολόγου)

Σήμερα την 7η Μαρτίου 2018, ημέρα Πέμπτη, οι παρακάτω υπογράφοντες:

α. Σιάμπος Νεκτάριος, εφοριακός ΠΕ, προϊστάμενος της Κτηματικής Υπηρεσίας Αρκαδίας ως πρόεδρος,

β. Πρωϊμάκης Κωνσταντίνος, τοπογράφος μηχανικός ΤΕ, υπάλληλος της Κτηματικής Υπηρεσίας Αρκαδίας, ως 1ο μέλος

γ. Γοληγός Δημήτριος, Ανθυπασιπιστής Λ.Σ., Προϊστάμενος Δ' Λ/Τ Λεωνιδίου, ως αναπληρωτής του Λιμενάρχη Ναυπλίου (τούτου νομίμως κωλυομένου) ως 2ο μέλος,

δ. Μάνος Βασίλειος, Περιβάλλοντος ΠΕ, Προϊστάμενος Υπηρεσίας Δόμησης Δήμου Νότιας Κυνουρίας, ως 3ο μέλος,

οι οποίοι αποτελούμε την Επιτροπή καθορισμού των οριογραμμών αιγιαλού και παραλίας του άρθρου 3 παρ. 1 του ν. 2971/2001 για την ΠΕ Αρκαδίας, που συγκροτήθηκε με την με αριθμό 4540/12-2-2018 απόφαση του Συντονιστή της Αποκεντρωμένης Διοίκησης Πελ/σου, Δ. Ελλάδος και Ιονίου, συνήλθαμε μετά την με αριθμό 4/28-2-2018 έγγραφη πρόσκληση του Προέδρου της Επιτροπής Σιάμπου Νεκταρίου στην έδρα της Κτηματικής Υπηρεσίας Αρκαδίας στην Τρίπολη. Το πέμπτο μέλος της επιτροπής, ήτοι ο Προϊστάμενος της Διεύθυνσης Περιβάλλοντος και Χωρικού Σχεδιασμού της Αποκεντρωμένης Διοίκησης Πελ/σου, αν και νομίμως κλήθηκε δεν προσήλθε, ούτε ο νόμιμος αναπληρωτής αυτού.

Γραμματέας της Επιτροπής έχει οριστεί με την ως άνω απόφαση του Γεν. Γραμματέα η Παπαδοπούλου Μαρία, εφοριακός, υπάλληλος της Κτηματικής Υπ. Αρκαδίας και η Επιτροπή είχε τη νόμιμη απαρτία.

Αφού λάβαμε υπόψη:

1. Τις διατάξεις του ν. 2971/2001 "περί αιγιαλού και παραλίας" όπως τροποποιήθηκε, συμπληρώθηκε και ισχύει σήμερα.

2. Το άρθρο 11 του ν. 4281/2014.

3. Το άρθρο 27 του ν. 4321/2015.

4. Το άρθρο 62 του ν. 4403/2016.

5. Τις διατάξεις του ν. 2690/1999 (ΦΕΚ 45/τ. Α'/1999).

6. Τα άρθρα 71 έως 78 του π.δ. 142/2017 που αφορούν στην αναδιάρθρωση του Υπηρεσιών του Υπουργείου Οικονομικών (ΦΕΚ 181/τ. Α'/12-11-2017).

7. Την με αριθμό 1089532πε/8205πε/Β0010/20-4-2005 κοινή υπουργική απόφαση Υπουργών Οικονομίας και Οικονομικών και ΠΕΧΩΔΕ (ΦΕΚ 595/τ. Β'/4-5-2005) "περί στοιχείων καθορισμού αιγιαλού και παραλίας".

8. Τον ορθοφωτοχάρτη της Κτηματολόγιο Α.Ε. ο οποίος είναι εξαρτημένος από το Ελληνικό Γεωδαιτικό Σύστημα

αναφοράς έτους 2007-2009, ο οποίος είναι εγκατεστημένος στο ηλεκτρονικό σύστημα "ΨΥ.ΔΗ.ΠΕ.Ε.Κ." του Υπουργείου Οικονομικών.

9. Την προκαταρκτική οριογραμμή αιγιαλού (ΠΟΑ), όπως αυτή επαναδιαβιβάστηκε με το με αριθμό ΕΣΩΤ.179/Τμήμα Γ'/18-1-2017 έγγραφο της Περιφερειακής Διεύθυνσης Δημόσιας Περιουσίας Πελάσου, Δ. Ελλάδας και Ιονίου σε ηλεκτρονική μορφή στο ΑΓΔΠ Αρκαδίας.

10. Το συνημμένο cd του με αρ. Φ900/40/827227/Σ.366/19-7-2015 εμπιστευτικού εγγράφου του Γενικού Επιτελείου Στρατού, σύμφωνα με το οποίο η περιοχή που εξετάζουμε δεν ανήκει στις περιοχές που εξαιρούνται από την ανάρτηση στο διαδίκτυο κ.λπ. του άρθρου 17 του ν. 2971/2001.

11. Την με αρ. 1996/13-2-2008 απόφαση Γενικού Γραμματέα Περιφέρειας Πελοποννήσου που δημοσιεύθηκε στο ΦΕΚ 88/τ. Δ'/5-3-2008 με την οποία καθορίστηκαν οι οριογραμμές αιγιαλού και παραλίας στην θέση "Παραλίμι" Δ.Δ. Πέρα Μελάνων, Δήμου Τυρού, Αρκαδίας (όμορος προς βορρά καθορισμός) καθώς και το από Σεπτέμβριο 2007 τοπογραφικό διάγραμμα (σε μία (1) πινακίδα), κλίμακας 1:500, του αγρ. Τοπογράφου μηχανικού Μένη Χρήστου (σε γεωδαιτικό σύστημα αναφοράς ΕΓΣΑ '87), που ελέγχθηκε και θεωρήθηκε την 2-10-2007 από τον αγρ. Τοπογράφο μηχανικό Παπαδόπουλο Δημήτρη, υπάλληλο της Κτηματικής Υπηρεσίας Νομού Αρκαδίας, και συνοδεύει την από 4-10-2007 Έκθεση της Επιτροπής.

12. Την από 26-6-2017 (αρ. Πρωτ. Εισερχ. 9952/28-6-2017) αίτηση της Ματίνας συζ. Ηλίας Ψαρρολόγου, για καθορισμό των οριογραμμών αιγιαλού και παραλίας έμπροσθεν της ιδιοκτησίας της στην περιοχή "Μαραθιά" Πέρα Μελάνων Αρκαδίας καθώς και το από 23-6-2017 τοπογραφικό διάγραμμα του πολιτικού μηχανικού Δημήτριου Γολεγού, σε κλίμακα 1:200, που την συνοδεύει.

13. Το με αρ. 46510/10774/20-2-2018 έγγραφο του Τμήματος Τοπογραφικής, Εποικισμού και Αναδασμού της Δ/σης Αγρ. Οικον. και Κτηνιατρικής της Περιφ. Πελάσου στο οποίο αναφέρεται ότι δεν υπάρχει διανομή ή αναδασμός του Υπ. Αγρ. Ανάπτυξης.

14. Το με αρ. εις. 1495/20-2-2018/2-3-2018 έγγραφο του Γραφείου Δόμησης του Τμήματος Περιβάλλοντος και Καθαριότητας του Δήμου Νότιας Κυνουρίας.

15. Την από 5-3-2018 Τεχνική Έκθεση της Κτηματικής Υπηρεσίας περί μη ύπαρξης μόνιμων κατασκευών σε όλο το προς καθορισμό παραλιακό μέτωπο.

16. Το από Μαρτίου 2018 Απόσπασμα Ορθοφωτοχάρτη Κτηματολογίου, σε κλίμακα 1:1000, που συντάχθηκε από τον Πρωιμάκη Κωνσταντίνο, τοπογράφο μηχανικό ΤΕ, υπάλληλο της Κτηματικής Υπηρεσίας Αρκαδίας, που συνοδεύει αναπόσπαστα την παρούσα. Σημειώνεται ότι η οριογραμμή του αιγιαλού υποδείχθηκε από τα μέλη της Επιτροπής (κατά την συνεδρίασή της) επί του εκτυπωμένου σχεδίου - Αποσπάσματος αλλά και επί του ίδιου ψηφιακού αρχείου (στο πρόγραμμα Arcmap) με τα δεδομένα που παρέχει η ηλεκτρονική εφαρμογή του ΨΥΔΗΠΕΕΚ του Υπ. Οικονομικών, λαμβάνοντας σοβαρά υπόψη την Προκαταρκτική Οριογραμμή Αιγιαλού (ΠΟΑ).

17. Την σχηματισθείσα αντίληψη για το πλάτος της βρε-

χόμενης ζώνης της ξηράς και άλλων συναφών στοιχείων που προβλέπονται από το άρθρο 9 του ν. 2971/2001 και ειδικότερα:

α. τη γεωμορφολογία του εδάφους:

i. η μορφολογία της ακτής της εξεταζόμενης περιοχής συνίσταται από βραχώδη πρανή με απότομες κλίσεις που καταλήγουν σε βράχια που γειτνιάζουν της ακτογραμμής και της θάλασσας ενώ σε όλο το εξεταζόμενο παραλιακό μέτωπο δεν υπάρχει αμμώδη παραλία,

ii. το όριο βλάστησης συνίσταται κυρίως σε φυσική ποώδη, θαμνώδη βλάστηση σε ημιβραχώδες έδαφος που συνεχίζεται ενδότερα με καλλιέργειες ελαιόδεντρων,

iii. Η περιοχή μελέτης βρίσκεται εκτός σχεδίου και εκτός ορίων οικισμού και διέπεται από τις εκτός σχεδίου πολεοδομικές διατάξεις. Δεν υπάρχουν εγκεκριμένες χωροταξικές κατευθύνσεις και χρήσεις γης που να επηρεάζουν την παράκτια ζώνη (Γ.Π.Σ. και Ζ.Ο.Ε.). Ο πλησιέστερος οικισμός "Πέρα Μέλανα" (ΦΕΚ 799/Δ'/12-9-1986) βρίσκεται σε απόσταση άνω των 500 μέτρων,

β. το γεγονός ότι στην περιοχή δεν εντοπίστηκαν παράκτιοι φυσικοί πόροι,

γ. το γεγονός ότι οι κύριες διευθύνσεις ανέμου που προσβάλλουν την υπό εξέταση περιοχή είναι κυρίως Βόρειοι, Ανατολικοί και ΒΑ, συνήθους μέγιστης εντάσεως 5-7 Beaufor σύμφωνα με τα πορίσματα από την εκτίμηση των μετεωρολογικών στοιχείων της περιοχής,

δ. τα βάθη της θάλασσας έχουν ήπια κλίση βάθους που ξεκινάει από τα δύο (2) μέτρα σε απόσταση τριών (3) μέτρων από την βραχώδη ακτογραμμή, συνεχίζουν στα πενήντα (50) μέτρα σε απόσταση 150 έως 250 μέτρων από την ακτή και εκτείνονται στα 100 μέτρα σε απόσταση 500 μέτρων από την ακτή (από χάρτη ΓΥΣ κλ. 1:50000 από ΨΥ.ΔΗ.ΠΕ.Ε.Κ.). Η μορφολογία του πυθμένα είναι βραχώδης πλησίον της ακτογραμμής (50-70 μέτρα) και συνεχίζει με αμμώδη σύσταση. Δεν παρατηρούνται παλίρροιες,

ε. το ανάπτυγμα πελάγους είναι μεγάλο καθώς η περιοχή είναι εκτεθειμένη σε έντονους κυματισμούς σε όλο το μέτωπο της ακτής,

στ. την μη ύπαρξη καταγεγραμμένων δημοσίων κτημάτων που βρίσκονται σε άμεση γειτνίαση με την παράκτια ζώνη (διευκρινίζεται ότι η Επιτροπή αναφέρεται σε καταγεγραμμένα Δημόσια Κτήματα, στα βιβλία Δημοσίων Κτημάτων της Κτηματικής Υπηρεσίας Αρκαδίας), με την επιφύλαξη παντός δικαιώματος του Ελληνικού Δημοσίου που τυχόν προκύψουν στο μέλλον,

ζ. την μη ύπαρξη Εθνικού Κτηματολογίου στην εν λόγω περιοχή,

η. την μη ύπαρξη κατασκευών σε όλο το παραλιακό μέτωπο,

θ. την μη ύπαρξη ευπαθών οικοσυστημάτων, προστατευόμενων περιοχών, διανομής ή αναδασμού,

ι. την μη ύπαρξη αρχαιολογικού χώρου,

κ. δεν υπάρχουν ενδείξεις ή ίχνη ύπαρξης παλαιού αιγιαλού,

Καθορίζει για πρώτη φορά (Αρχικός Καθορισμός)

1. Την οριογραμμή του Αιγιαλού με κόκκινη συνεχή πολυγωνική γραμμή και κορυφές με στοιχεία 1, 2, 3, 4, 5, 6, 7, 8, 9, 10, ..., 20, 21, 22, 23, 24. Η κορυφή 24 ταυτίζεται

με την κορυφή 20 του προς βορρά όμορου καθορισμού (ΦΕΚ 88/τ. Δ' /5-3-2008) και είναι η σύνδεση με αυτόν. Οι συντεταγμένες των κορυφών του αιγιαλού αναγράφονται στον παρακάτω Πίνακα Συντεταγμένων:

α_α	Χ	Ψ
1	401166,640	4119980,419
2	401119,960	4120023,143
3	401101,881	4120061,113
4	401105,154	4120091,937
5	401109,701	4120126,113
6	401113,744	4120175,759
7	401121,874	4120203,112
8	401130,381	4120270,454
9	401092,594	4120314,125
10	401059,833	4120343,684
11	401046,936	4120398,699
12	401034,060	4120414,789
13	401030,521	4120440,924
14	401017,712	4120463,670
15	401015,370	4120500,351
16	400993,524	4120522,465
17	400981,699	4120561,724
18	400881,335	4120650,197
19	400873,114	4120700,154
20	400839,583	4120751,266
21	400805,788	4120794,861
22	400790,117	4120839,387
23	400791,330	4120880,704
24 (=20)	400780,370	4120909,339

2. Την οριογραμμή της παραλίας με κίτρινη συνεχή πολυγωνική γραμμή και κορυφές με στοιχεία 1', 2', 3', 4', 5', 6', 7', 8', 9', 10',..., 20', 21', 22', 23', 24' Η κορυφή 24' ταυτίζεται με την κορυφή 20' του προς βορρά όμορου καθορισμού (ΦΕΚ 88/τ. Δ' /5-3-2008) και είναι η σύνδεση με αυτόν. Οι συντεταγμένες των κορυφών της παραλίας αναγράφονται στον παρακάτω Πίνακα Συντεταγμένων :

α_α	Χ	Ψ
1 '	401159,888	4119973,043
2 '	401111,770	4120017,084
3 '	401091,639	4120059,363

4 '	401095,224	4120093,124
5 '	401099,755	4120127,179
6'	401103,862	4120177,609
7'	401112,055	4120205,177
8 '	401119,901	4120267,283
9'	401085,436	4120307,115
10'	401050,811	4120338,355
11 '	401037,716	4120394,216
12 '	401024,522	4120410,703
13'	401020,868	4120437,685
14'	401007,877	4120460,754
15'	401005,629	4120495,983
16'	400984,665	4120517,203
17'	400972,947	4120556,109
18'	400872,046	4120645,054
19'	400863,590	4120696,440
20'	400831,438	4120745,451
21 '	400796,893	4120790,014
22 '	400780,067	4120837,821
23'	400781,276	4120878,998
24 ' (= 20 ')	400770,372	4120909,150

3. Η οριογραμμή της Παραλίας έχει καθοριστεί παράλληλα στην οριογραμμή του Αιγιαλού και σε απόσταση 10,00 μ. σε όλο το μέτωπο του καθορισμού, δημιουργώντας έτσι Ζώνη Παραλίας σταθερού πλάτους 10,00 μέτρων, για την εξασφάλιση της επικοινωνίας ξηράς - θάλασσας αλλά και για την εξυπηρέτηση εξωραϊστικών και λοιπών κοινωφελών σκοπών (αρθρ. 1 παρ. 2 και άρθρ. 2 του ν. 2971/2001).

4. Οι κορυφές των οριογραμμών αιγιαλού και παραλίας εξασφαλίζονται από το ισχύον κρατικό τριγωνομετρικό δίκτυο συντεταγμένων με προβολικό σύστημα ΕΓΣΑ 87.

5. Δεν υπάρχουν ίχνη ή ενδείξεις ύπαρξης παλαιού αιγιαλού.


Η Επιτροπή


Ο Πρόεδρος

ΝΕΚΤΑΡΙΟΣ ΣΙΑΜΠΟΣ

Τα Μέλη

ΚΩΝΣΤΑΝΤΙΝΟΣ ΠΡΩΙΜΑΚΗΣ
ΔΗΜΗΤΡΙΟΣ ΓΟΛΕΓΟΣ
ΒΑΣΙΛΕΙΟΣ ΜΑΝΟΣ

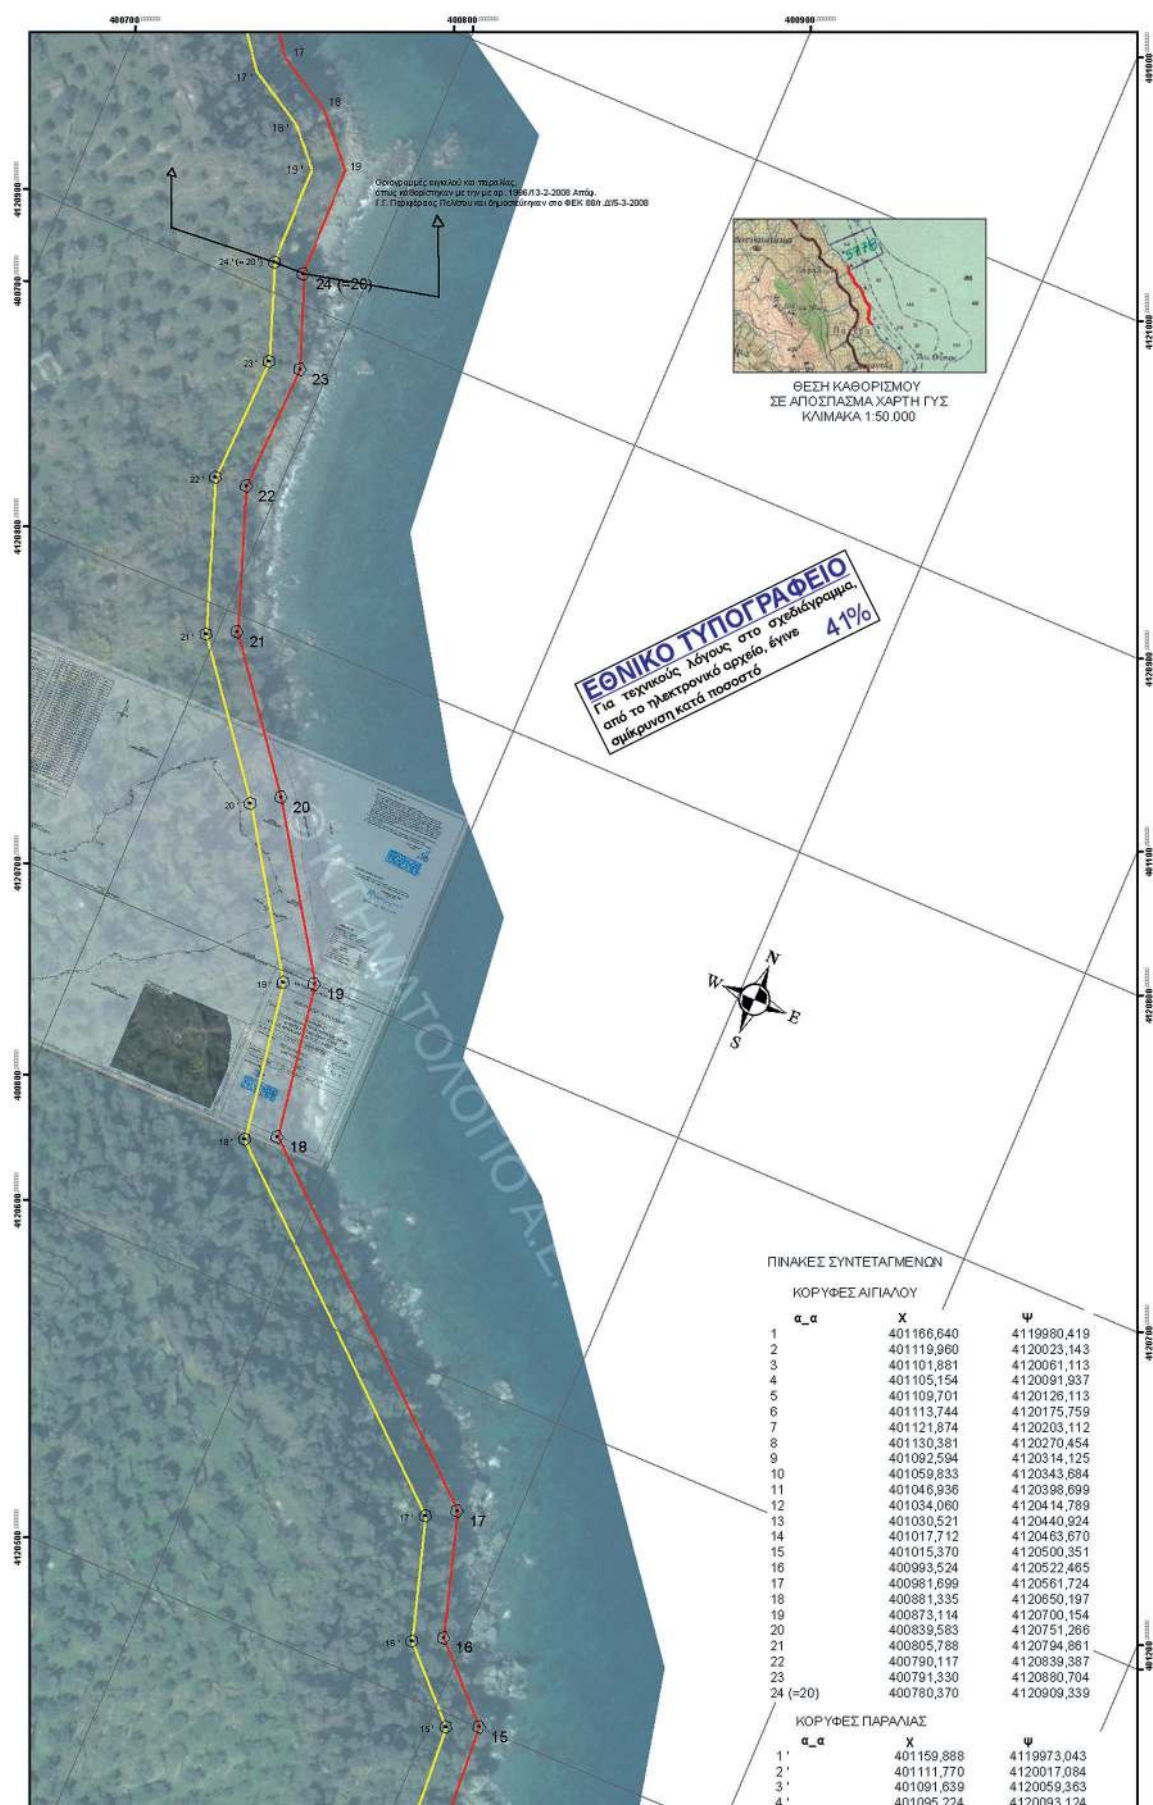

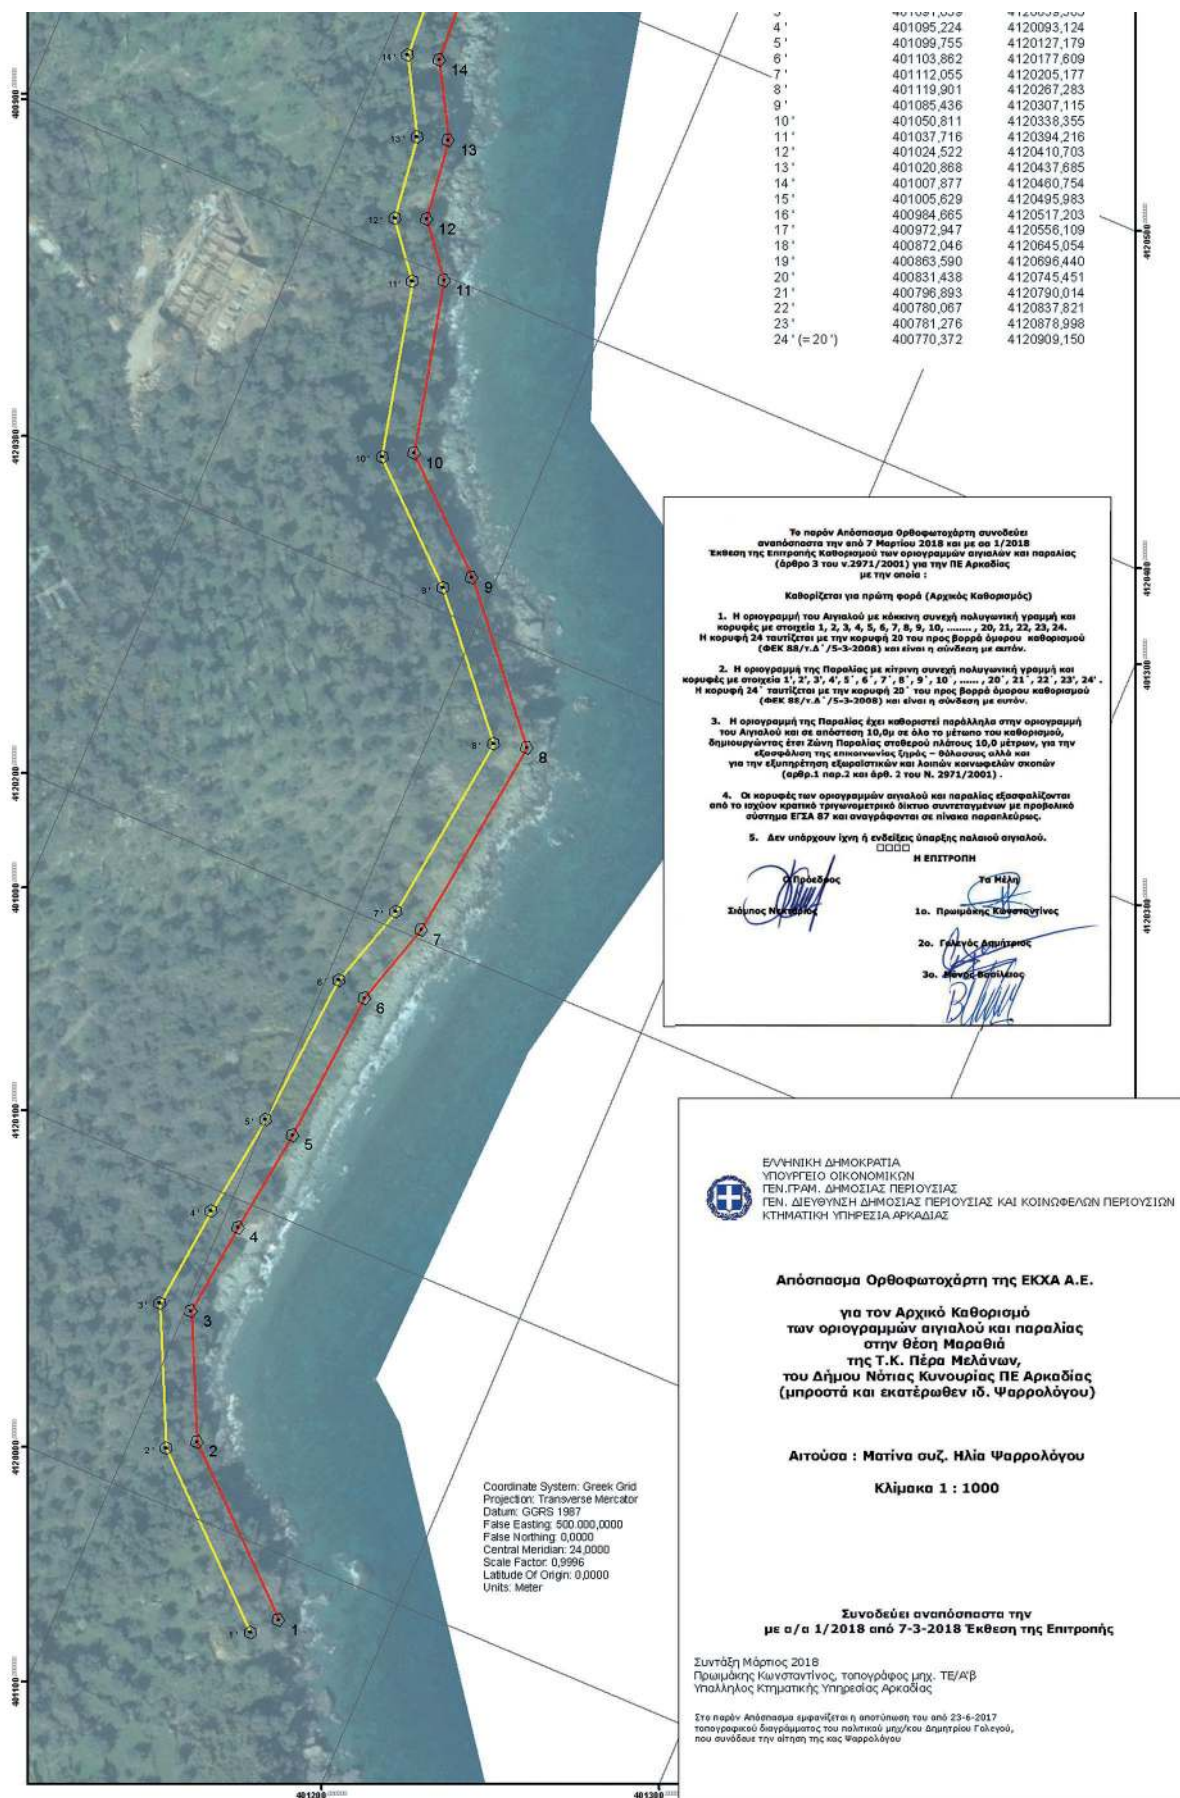



ΕΘΝΙΚΟ ΤΥΠΟΓΡΑΦΕΙΟ

Το Εθνικό Τυπογραφείο αποτελεί δημόσια υπηρεσία υπαγόμενη στο Υπουργείο Διοικητικής Ανασυγκρότησης και έχει την ευθύνη τόσο για τη σύνταξη, διαχείριση, εκτύπωση και κυκλοφορία των Φύλλων της Εφημερίδας της Κυβερνήσεως (ΦΕΚ), όσο και για την κάλυψη των εκτυπωτικών αναγκών του δημοσίου (ν. 3469/2006, ΦΕΚ Α' 131).

1. ΦΥΛΛΟ ΤΗΣ ΕΦΗΜΕΡΙΔΑΣ ΤΗΣ ΚΥΒΕΡΝΗΣΕΩΣ (ΦΕΚ)

- Τα **ΦΕΚ σε ηλεκτρονική μορφή** διατίθενται δωρεάν στο **www.et.gr**, την επίσημη ιστοσελίδα του Εθνικού Τυπογραφείου. Όσα ΦΕΚ δεν έχουν ψηφιοποιηθεί και καταχωριστεί στην ανωτέρω ιστοσελίδα αποστέλλονται επίσης δωρεάν με την υποβολή αίτησης, για την οποία αρκεί η συμπλήρωση των αναγκαίων στοιχείων σε ειδική φόρμα.

- Τα **ΦΕΚ σε έντυπη μορφή** διατίθενται σε μεμονωμένα φύλλα είτε απευθείας από το Τμήμα Πωλήσεων, είτε ταχυδρομικά με την αποστολή αιτήματος παραγγελίας μέσω των ΚΕΠ, είτε με ετήσια συνδρομή μέσω του Τμήματος Συνδρομητών. Το κόστος ενός ασπρόμαυρου ΦΕΚ από 1 έως 16 σελίδες είναι 1,00 €, αλλά για κάθε επιπλέον οκτασέλιδο (ή μέρος αυτού) προσαυξάνεται κατά 0,20 €. Το κόστος ενός έγχρωμου ΦΕΚ από 1 έως 16 σελίδες είναι 1,50 €, αλλά για κάθε επιπλέον οκτασέλιδο (ή μέρος αυτού) προσαυξάνεται κατά 0,30 €. Το τεύχος Α.Σ.Ε.Π. διατίθεται δωρεάν.

• Τρόποι αποστολής κειμένων προς δημοσίευση:

Α. Τα κείμενα προς δημοσίευση στο ΦΕΚ, από τις υπηρεσίες και τους φορείς του δημοσίου, αποστέλλονται ηλεκτρονικά στη διεύθυνση **webmaster.et@et.gr** με χρήση προηγμένης ψηφιακής υπογραφής και χρονοσήμανσης.

Β. Κατ' εξαίρεση, όσοι πολίτες δεν διαθέτουν προηγμένη ψηφιακή υπογραφή μπορούν είτε να αποστέλλουν ταχυδρομικά, είτε να καταθέτουν με εκπρόσωπό τους κείμενα προς δημοσίευση εκτυπωμένα σε χαρτί στο Τμήμα Παραλαβής Δημοσιευτέας Ύλης.

- **Πληροφορίες, σχετικά με την αποστολή/κατάθεση εγγράφων προς δημοσίευση, με την πώληση των τευχών και με τους ισχύοντες τιμοκαταλόγους για όλες τις υπηρεσίες μας, περιλαμβάνονται στην ιστοσελίδα μας. Η ενδεδειγμένη διαδρομή είναι: www.et.gr/ Φ.Ε.Κ./ Δημοσίευση Κειμένων ή Τεύχη ή Διάθεση ΦΕΚ ή Πώληση ή Συνδρομητές. Επίσης μέσω της ιστοσελίδας μας δίδονται πληροφορίες σχετικά με την πορεία δημοσίευσης των εγγράφων, με βάση τον Κωδικό Αριθμό Δημοσιεύματος (ΚΑΔ). Πρόκειται για τον αριθμό που εκδίδει το Εθνικό Τυπογραφείο για όλα τα κείμενα που πληρούν τις προϋποθέσεις δημοσίευσης.**

2. ΕΚΤΥΠΩΤΙΚΕΣ ΑΝΑΓΚΕΣ ΤΟΥ ΔΗΜΟΣΙΟΥ

Το Εθνικό Τυπογραφείο ανταποκρινόμενο σε αιτήματα υπηρεσιών και φορέων του δημοσίου αναλαμβάνει να σχεδιάσει και να εκτυπώσει κάρτες, βιβλία, αφίσες, μπλοκ, μηχανογραφικά έντυπα, φακέλους για κάθε χρήση, κ.ά. Επίσης σχεδιάζει και κατασκευάζει σφραγίδες.

ΕΠΙΚΟΙΝΩΝΙΑ ΜΕ ΤΟ ΕΘΝΙΚΟ ΤΥΠΟΓΡΑΦΕΙΟ

Ταχυδρομική Διεύθυνση: Καποδιστρίου 34, τ.κ. 10432, Αθήνα

ΤΗΛΕΦΩΝΙΚΟ ΚΕΝΤΡΟ: 210 5279000 - fax: 210 5279054

ΤΜΗΜΑΤΑ ΕΞΥΠΗΡΕΤΗΣΗΣ ΚΟΙΝΟΥ

Πωλήσεων: (Ισόγειο, τηλ. 210 5279178 - 180)

Συνδρομητών: (Ημιόροφος, τηλ. 210 5279136)

Πληροφοριών: (Ισόγειο, Γρ. 3 και τηλεφ. κέντρο 210 5279000)

Παραλαβής Δημ. Ύλης: (Ισόγειο, τηλ. 210 5279167, 210 5279139)

Ωράριο για το κοινό: Δευτέρα ως Παρασκευή: 8:00 - 13:30

Ιστοσελίδα: **www.et.gr**

Πληροφορίες σχετικά με την λειτουργία της ιστοσελίδας: **helpdesk.et@et.gr**

Αποστολή ψηφιακά υπογεγραμμένων εγγράφων προς δημοσίευση στο ΦΕΚ: **webmaster.et@et.gr**

Πληροφορίες για γενικό πρωτόκολλο και αλληλογραφία: **grammateia@et.gr**



* 0 4 0 0 1 5 4 1 8 0 4 1 8 0 0 0 8 *