



ΕΦΗΜΕΡΙΣ ΤΗΣ ΚΥΒΕΡΝΗΣΕΩΣ

ΤΗΣ ΕΛΛΗΝΙΚΗΣ ΔΗΜΟΚΡΑΤΙΑΣ

ΤΕΥΧΟΣ ΤΕΤΑΡΤΟ

Αρ. Φύλλου 155

28 Απριλίου 2009

ΠΕΡΙΕΧΟΜΕΝΑ

ΑΠΟΦΑΣΕΙΣ

- Επικύρωση καθορισμού οριογραμμών τμήματος του ρέματος «Παναγούδα», από το όριο εισόδου του ρέματος στον οικισμό Παναγούδα έως το σημείο εισόδου του στην τέως βιομηχανική περιοχή, στο Δ. Καβάλας του Ν. Καβάλας..... 1
- Κήρυξη ως αναδασωτέας έκτασης εμβαδού 4,687 στρ. στη θέση «Ιερά Μονή Παράκλητου» Περιφέρειας του Δήμου Ωρωπίων και Κοινότητας Μαλακάσας του Νομού Αττικής, η οποία κάηκε από την πυρκαγιά της 27ης Αυγούστου του 2008..... 2
- Έγκριση καθορισμού Οριογραμμών ρέματος «Ταξιαρχών», που διασχίζει την υπό πολεοδομία περιοχή Βαρείας -Ακρωτήρι του Δήμου Μυτιλήνης, Νομού Λέσβου..... 3

ΑΠΟΦΑΣΕΙΣ

- Αριθμ. 5968 (1)
Επικύρωση καθορισμού οριογραμμών τμήματος του ρέματος «Παναγούδα», από το όριο εισόδου του ρέματος στον οικισμό Παναγούδα έως το σημείο εισόδου του στην τέως βιομηχανική περιοχή, στο Δ. Καβάλας του Ν. Καβάλας.

Ο ΓΕΝΙΚΟΣ ΓΡΑΜΜΑΤΕΑΣ ΠΕΡΙΦΕΡΕΙΑΣ
ΑΝΑΤΟΛΙΚΗΣ ΜΑΚΕΔΟΝΙΑΣ - ΘΡΑΚΗΣ

Έχοντας υπόψη:

1. Τις διατάξεις του άρθρου 5 του ν. 3010/2002 (ΦΕΚ 91/Α) «Εναρμόνιση του ν. 1650/1986 με τις Οδηγίες 97/11 Ε.Ε. και 96/61 Ε.Ε., διαδικασία οριοθέτησης και ρυθμίσεις θεμάτων για τα υδατορέματα και άλλες διατάξεις».
2. Την υπ' αριθμ. 3046/304/89 (ΦΕΚ 59Δ/3.2.1989) απόφαση του Αναπληρωτή Υπουργού Περιβάλλοντος, Χωροταξίας και Δημοσίων Έργων, «Κτιριοδομικός Κανονισμός» και ειδικότερα τις διατάξεις του άρθρου 6 αυτού, σχετικά με τη δόμηση κοντά σε ρέματα, όπως ισχύει σήμερα.
3. Τις διατάξεις του ν. 2853/16.7.1922 (ΦΕΚ Α116) «Περί υδραυλικών εν γένει έργων και αστυνομεύσεως των Δημοσίων Υδάτων», όπως αυτές τροποποιήθηκαν με τις αντίστοιχες του ν.δ. 10/29.12.1923 και κωδικοποιήθηκαν από τις διατάξεις του π.δ. 18/21.3.1924 (ΦΕΚ 61Α').
4. Τις διατάξεις του ν. 2503/1997 (ΦΕΚ 107Α/30.5.1997) «Διοίκηση, Οργάνωση, Στελέχωση της Περιφέρειας, Ρυθμίσεις θεμάτων για την Τοπική Αυτοδιοίκηση και άλλες διατάξεις».

5. Τις οικείες διατάξεις του ν. 2690/1999 (ΦΕΚ 45Α/1999) «Κύρωση του Κώδικα Διοικητικής Διαδικασίας και άλλες διατάξεις».

6. Την υπ' αριθμ. 1096/27.3.2003 (ΦΕΚ 393/Β/4.4.2003) απόφαση του Γενικού Γραμματέα περιφέρειας Α.Μ.-Θ. «Μεταβίβαση αρμοδιοτήτων σε προϊσταμένους Δ/νσεων και Τμημάτων της Π.Α.Μ.-Θ.».

7. Το υπ' αριθμ. 07/3996/6.10.2008 (α.π. ΔΙ.ΠΕ.ΧΩ. 5968/10.10.2008) έγγραφο της Διεύθυνσης Τεχνικών Υπηρεσιών Ν. Καβάλας με το οποίο διαβιβάστηκε στην Υπηρεσία μας η μελέτη οριοθέτησης του ρέματος «Παναγούδα» που διασχίζει το Δήμο Καβάλας του Ν. Καβάλας.

8. Το απόσπασμα πρακτικού της υπ' αριθμ. 36/30.11.2006 συνεδρίασης του Δημοτικού Συμβουλίου Καβάλας, κατά την οποία αποφασίστηκε ομόφωνα η επιστροφή του, φακέλου μελέτης.

9. Το Απόσπασμα πρακτικού της υπ' αριθμ. 17/14.6.2007 συνεδρίασης του Δημοτικού Συμβουλίου Καβάλας, κατά την οποία αποφασίστηκε κατά πλειοψηφία (αριθμ. απόφασης 332/2007) η έγκριση της μελέτης οριοθέτησης.

10. Την υδραυλική μελέτη για την οριοθέτηση του ρέματος που αναφέρεται στο θέμα και το Τοπογραφικό Διάγραμμα που τη συνοδεύει (Αριθμ. σχεδίου Ο.Ρ.Π.-ΟΙ, κλίμακας 1:500), όπως ελέγχθηκαν και θεωρήθηκαν από τη Δ/ση Τεχνικών Υπηρεσιών Ν. Καβάλας και από τα οποία προκύπτει ότι οι προτεινόμενες οριογραμμές ανταποκρίνονται σε πλημμυρική παροχή για περίοδο αναφοράς T = 100 έτη, αποφασίζουμε:

Επικυρώνουμε τις καθορισθείσες οριογραμμές τμήματος του ρέματος «Παναγούδα» από το όριο εισόδου του ρέματος στον οικισμό Παναγούδα έως το σημείο εισόδου του στην τέως βιομηχανική περιοχή, στο Δ. Καβάλας του Ν. Καβάλας, όπως φαίνονται στο Τοπογραφικό Διάγραμμα υδραυλικής επίλυσης και προτεινόμενων οριογραμμών κλίμακας 1:500, όπως αυτό ελέγχθηκε και θεωρήθηκε από τη Δ/ση Τεχνικών Υπηρεσιών Ν. Καβάλας.

Από τις διατάξεις της παρούσας απόφασης δεν προκύπτουν δαπάνες οι οποίες βαρύνουν τον Κρατικό Προϋπολογισμό σύμφωνα με τις διατάξεις του άρθρου 90 του π.δ/τος 63/2005 «Κωδικοποίηση της Νομοθεσίας για την Κυβέρνηση και τα κυβερνητικά όργανα» (ΦΕΚ 98Α/22.4.2005)..

Η ισχύς της απόφασης αυτής αρχίζει από την ανωτέρω δημοσίευση.

Η απόφαση αυτή μαζί με το συνημμένο Τοπογραφικό Διάγραμμα να δημοσιευθεί στην Εφημερίδα της Κυβερνήσεως.

Κομοτηνή, 31 Μαρτίου 2009

Η Προϊσταμένη Διεύθυνσης
ΑΛΕΞΑΝΔΡΑ ΠΑΣΣΟΠΟΥΛΟΥ



ΥΠΟΜΗΝΗΜΑ	
----- ΑΞΟΝΑΣ ΧΕΙΜΑΡΡΟΥ	
----- ΓΡΑΜΜΗ ΟΡΙΟΘΕΤΗΣΗΣ ΧΕΙΜΑΡΡΩΝ	
+20.0 ΚΟΡΥΦΗ ΓΡΑΜΜΗΣ ΟΡΙΟΘΕΤΗΣΗΣ	
Χρησιμοποιείται το Σύστημα Αναφοράς της ΓΥΣ με τα παρακάτω χαρακτηριστικά:	
ΠΡΟΒΟΛΗ:	HATT
φ=	40.45
λ=	0.45
Η εξάρτηση έγινε από τα παρακάτω τριγωνομετρικά σημεία, ο ΣΤΑΥΡΟΣ (ΓΥ) X = -61 3.69Y = 2 680.34H = 332.01 ο ΓΚΟΥΛΕΣ (ΓΥ) X = -49 8.19Y = 2 924.80H = 274.14 ο ΚΑΣΤΡΟ (ΓΥ) X = -44 3.05Y = 2 369.29H = 85.65 ο ΦΑΡΟΣ(ΓΥ) X = -52 2.96Y = 1 988.27H = 00.00 ο ΝΗΣ. ΚΑΛΑΜΙΤΣΑ (ΓΥΣ) X = -6469. 0Y = 1882.26	

ΕΛΛΗΝΙΚΗ ΔΗΜΟΚΡΑΤΙΑ ΝΟΜΟΣ ΚΑΒΑΛΑΣ ΔΗΜΟΣ ΚΑΒΑΛΑΣ			
ΜΕΛΕΤΗ ΟΡΙΟΘΕΤΗΣΗΣ ΡΕΜΑΤΟΣ ΠΑΝΑΓΟΥΔΑΣ			
ΑΡΙΘΜΟΣ ΣΧΕΔΙΟΥ	ΘΕΜΑ		
Ο.Ρ.Π.-01	ΟΡΙΖΟΝΤΙΟΓΡΑΦΙΑ ΟΡΙΟΘΕΤΗΣΗΣ ΣΥΝΟΡΩΝ		
ΚΑΙΜΑΚΑ	1: 500		
Ο Συντάκτης της υπογραμμάδας επίσημησης	Ημερομηνία	Σφραγίδα	
ΔΗΜΗΤΡΙΟΣ ΤΑΣΙΟΠΟΥΛΟΣ Τοπογράφος Μηχανικός		 ΤΑΣΙΟΠΟΥΛΟΣ Δ. ΔΗΜΗΤΡΙΟΣ ΔΙΠΛ. ΠΡΟΤΥΠΟ ΤΟΠΟΓΡΑΦΙΚΟ ΕΛΛΗΝΙΚΗΣ ΣΧΟΛΗΣ Τ.Ε.Ε. ΑΝΤ. ΕΠΙΣΤΗΜΟΝ. 02104 56 ΣΙΝΔΕΡΗΣ 26 ΣΑΡΑΔΑΝΑ Φ. 621038 5511 04422234 ΔΟΥ 5 Σαρδανιά	
Ο Συντάκτης της υδρογραμμάδας μελέτης	Ημερομηνία	Σφραγίδα	
ΔΑΝΑΗ ΑΓΓΕΛΟΥΔΗ Πολιτικός Μηχανικός	ΔΕΚΕΜΒΡΙΟΣ 2008	 ΔΑΝΑΗ ΑΓΓΕΛΟΥΔΗ ΔΙΠΛ. ΠΡΟΤΥΠΟ ΤΟΠΟΓΡΑΦΙΚΟ ΕΛΛΗΝΙΚΗΣ ΣΧΟΛΗΣ Τ.Ε.Ε. ΑΝΤ. ΕΠΙΣΤΗΜΟΝ. 37339 Λεωκεία 8, τηλ. 2510915224, φαξ 048872407 65007 ΚΑΒΑΛΑ	
ΟΝΟΜΑ	ΙΔΙΟΤΗΤΑ	ΥΠΟΓΡΑΦΗ	ΗΜΕΡΟΜΗΝΙΑ
ΕΛΕΓΧΘΗΚΕ			
ΚΥΡΙΑΚΗ ΦΟΤΙΔΟΥ τοπ. μηχ.	ΕΠΙΒΛΕΨΗ		21/10/06
ΘΕΩΡΗΘΗΚΕ			
ΘΕΟΔΩΡΟΣ ΔΑΓΚΑΚΗΣ τοπ. μηχ.	ΠΡΟΣΤΑΣΜΕΝΟΣ		21/11/06

ΣΥΝΤΕΤΑΓΜΕΝΕΣ ΚΟΡΥΦΕΣ ΟΡΙΟΘΕΤΗΣΗΣ ΡΕΜΑΤΟΣ ΠΑΝΑΓΟΥΔΑΣ			
30.8	X=-6874.4555 Y=19801.7870	20.11	X=-6877.1725 Y=19894.2722
19.8	X=-6808.1772 Y=19889.7028	19.11	X=-6841.1873 Y=19881.2841
18.8	X=-6814.5972 Y=19878.0443	18.11	X=-6817.1199 Y=19870.4052
17.8	X=-6899.5586 Y=19874.7880	17.11	X=-6899.6314 Y=19866.6161
16.8	X=-6881.5951 Y=19878.3454	16.11	X=-6881.4627 Y=19870.2161
15.8	X=-6881.3195 Y=19875.0100	15.11	X=-6883.8323 Y=19867.3158
14.8	X=-6840.5551 Y=19864.5088	14.11	X=-6843.4835 Y=19857.0233
13.8	X=-6828.5793 Y=19861.1051	13.11	X=-6831.8485 Y=19853.7173
12.8	X=-6798.3871 Y=19842.3545	12.11	X=-6803.1571 Y=19835.6739
11.8	X=-6774.4854 Y=19834.9819	11.11	X=-6780.2542 Y=19824.7031
10.8	X=-6771.4817 Y=19799.6751	10.11	X=-6781.2854 Y=19796.9216
9.8	X=-6753.5817 Y=19785.0245	9.11	X=-6759.6815 Y=19759.9532
8.8	X=-6744.3627 Y=19756.4821	8.11	X=-6750.5039 Y=19751.2809
7.8	X=-6738.3424 Y=19747.1958	7.11	X=-6745.7692 Y=19744.0801
6.8	X=-6734.8488 Y=19731.1585	6.11	X=-6742.1947 Y=19727.2223
5.8	X=-6725.5677 Y=19721.6804	5.11	X=-6730.7395 Y=19715.5270
4.8	X=-6720.2359 Y=19718.0173	4.11	X=-6723.6045 Y=19710.6255
3.8	X=-6704.8091 Y=19714.0248	3.11	X=-6705.3717 Y=19706.8190
2.8	X=-6698.2892 Y=19713.9564	2.11	X=-6699.8013 Y=19706.7385
1.8	X=-6681.8582 Y=19712.8451	1.11	X=-6682.5347 Y=19703.7594

ΕΛΕΓΧΘΗΚΕ	Η Προϊσταμένη τμήματος εκτέλεσης έργων	ΘΕΩΡΗΘΗΚΕ
ΚΑΒΑΛΑ 29.11.2008	ΚΑΒΑΛΑ 29.11.2008	Ο Προϊστάμενος Δ.Τ.Υ. Ν.ΚΑΒΑΛΑΣ 29.11.2008
 ΓΕΩΡΓΙΟΣ ΚΥΡΙΑΚΟΣ Τοπογράφος Μηχανικός	 ΣΟΥΤΙΡΙΟΣ ΜΑΥΡΟΥΔΗΣ Τοπογράφος Μηχανικός	 ΘΕΟΔΩΡΟΣ ΔΑΓΚΑΚΗΣ Τοπογράφος Μηχανικός
ΟΡΘΟΓΩΝΙΑ Συνοδεύει την υπ. αριθμ. 332/Δ' απόφαση του Δημοτικού Συμβουλίου Δήμου ΚΑΒΑΛΑΣ 2.9.2008 Ο Αντιδήμαρχος Αντιδήμαρχος		

Αριθμ. 1209

(2)

Κήρυξη ως αναδασωτέας έκτασης εμβαδού 4,687 στρ. στη θέση «Ιερά Μονή Παράκλητου» Περιφέρειας του Δήμου Ωρωπίων και Κοινότητας Μαλακάσας του Νομού Αττικής, η οποία κήκε από την πυρκαγιά της 27ης Αυγούστου του 2008.

Ο ΓΕΝΙΚΟΣ ΓΡΑΜΜΑΤΕΑΣ ΠΕΡΙΦΕΡΕΙΑΣ ΑΤΤΙΚΗΣ

Έχοντας υπόψη:

1- Τις διατάξεις:

α) Του άρθρου 117 παρ. 3 του Συντάγματος της Ελλάδος.

β) Του ν. 3200/1955 «περί διοικητικής αποκεντρώσεως» όπως αυτές τροποποιήθηκαν μεταγενέστερα.

γ) Του ν. 2503/1997 «Διοίκηση, οργάνωση, στελέχωση της Περιφέρειας κ.λπ.»

δ) Του ν. 998/1979 «Περί προστασίας των Δασών και των Δασικών εν γένει εκτάσεων της Χώρας και ειδικότερα:

δα) Του άρθρου 41 παρ. 1

δβ) Του άρθρου 38 παρ. 1

ε) Την υπ' αριθμ. 160417/1180/9.7.1980 εγκύκλιο δ/γγ του Υ. Γεωργίας.

ζ) Του ν. 3208/2003 «Περί προστασίας δασικών οικοσυστημάτων κ.τ.λ.».

2.- Την υπ' αριθμ. 785/24.2.2009 πρόταση του αρμοδίου Δασαρχείου Καπανδριτίου σχετικά με την κήρυξη ως αναδασωτέας της αναφερόμενης στο θέμα έκτασης, αποφασίζουμε:

Κηρύσσουμε ως αναδασωτέα ιδιωτική δασική έκταση (δάσος) συνολικού εμβαδού 6,937 στρ. (έξι στρεμμάτων και εννιακοσίων τριάντα επτά χιλιοστών του στρέμματος) που βρίσκεται στην θέση «Ιερά Μονή Παράκλητου» Περιφέρειας του Δήμου Ωρωπίων και Κοινότητας Μαλακάσας του Νομού Αττικής, η οποία απεικονίζεται με στοιχεία οριογραμμής «1, 2, 3, 9', 9, 10, 11, 1» εμβαδού 2,250 στρ. και έκταση με στοιχεία «4, 4', 5, 6, 7, 8, 4» εμβαδού

4,687 στρ. στο προσαρτημένο στη παρούσα απόφασή μας διάγραμμα, η οποία αποτελεί αναπόσπαστο μέρος αυτής και έχει όρια:

Έκταση με στοιχεία «1, 2, 3, 9', 9, 10, 11, 1».

Ανατολικά: Με αγροτικές εκτάσεις βάσει της υπ. αρ. 4262/8.10.1998 τελεσίδικης πράξης του Δασάρχη Καπανδριτίου.

Δυτικά: Ομοίως.

Βόρεια: Ομοίως.

Νότια: Ομοίως.

Έκταση με στοιχεία «4, 4', 5, 6, 7, 8, 4»

Ανατολικά: Εν μέρει με αγροτικές εκτάσεις σύμφωνα με την υπ' αριθμ. 357/22.1.2004 τελεσίδικη πράξη χαρακτηρισμού του Δασάρχη Καπανδριτίου και εν μέρει με δάσος χαλεπίου πεύκης (δασωμένα κληροτεμάχια).

Δυτικά: Με αγροτικές εκτάσεις σύμφωνα με την υπ' αριθμ. 4262/8.10.1998 τελεσίδικη πράξη χαρακτηρισμού του Δασάρχη Καπανδριτίου.

Βόρεια: Με αγροτικές εκτάσεις σύμφωνα με την υπ' αριθμ. 357/22.1.2004 τελεσίδικη πράξη χαρακτηρισμού του Δασάρχη Καπανδριτίου.

Νότια: Με δάσος χαλεπίου πεύκης (δασωμένα κληροτεμάχια).

Σκοποί της κήρυξης της ανωτέρω έκτασης ως αναδασωτέας είναι, η διατήρηση του δασικού χαρακτήρα αυτής, ο αποκλεισμός διάθεσης της για άλλη χρήση και η αποκατάσταση της καταστραφείσης στις 27 Αυγούστου 2008 από πυρκαγιά δασικής βλάστησης αποτελούμενης από δάσος χαλεπίου πεύκης με υπόροφη βλάστηση αιφύλλων πλατύφυλλων με ποσοστό κάλυψης 70% περίπου.

Η απόφαση αυτή να δημοσιευθεί στην Εφημερίδα της Κυβερνήσεως.

Αγία Παρασκευή, 3 Απριλίου 2009

Ο Γενικός Γραμματέας Περιφέρειας
ΧΑΡΑΛΑΜΠΟΣ ΜΑΝΙΑΤΗΣ

Αριθμ. 30171/845/2007

(3)

Έγκριση καθορισμού Οριογραμμών ρέματος «Ταξιαρχών», που διασχίζει την υπό πολεοδόμηση περιοχή Βαρειά -Ακρωτήρι του Δήμου Μυτιλήνης, Νομού Λέσβου.

Ο ΓΕΝΙΚΟΣ ΓΡΑΜΜΑΤΕΑΣ
ΠΕΡΙΦΕΡΕΙΑΣ ΒΟΡΕΙΟΥ ΑΙΓΑΙΟΥ

Έχοντας υπόψη :

1. Το ν. 3200/1955 περί διοικητικής αποκέντρωσης, όπως τροποποιήθηκε και συμπληρώθηκε μεταγενέστερα.

2. Τις διατάξεις του π.δ. 39/1983 περί μεταβιβάσεως αρμοδιοτήτων του Υπουργού Δημ. Έργων στις Περιφερειακές Υπηρεσίες.

3. Τις διατάξεις του άρθρου 66 του ν. 1622/1986 «περί Τοπικής Αυτοδιοίκησης, Περιφερειακής Ανάπτυξης και δημοκρατικού προγραμματισμού» όπως αντικαταστάθηκαν με τις διατάξεις της παρ.5 του άρθρου 33 του ν. 1832/1989.

4. Τις διατάξεις του ν. 2503/1997 «Διοίκηση, οργάνωση, στελέχωση της Περιφέρειας, ρύθμιση θεμάτων για την Τοπική Αυτοδιοίκηση και άλλες διατάξεις».

5. Την υπ' αριθμ. 33/1998 εγκύκλιο του Υ.Π.Ε.Χ.Ω.Δ.Ε. «Αστυνόμευση ρεμάτων και συντήρηση αντιπλ/κών έργων».

6. Τις διατάξεις του άρθρου 5 του ν. 3010/2002 «Εναρμόνιση του ν. 1650/1988 με τις οδηγίες 97/11 Ε.Ε και 96/61 Ε.Ε διαδικασία οριοθέτησης και ρυθμίσεις θεμάτων για τα υδατορέματα και άλλες διατάξεις».

7. Την υπ' αριθμ. 24/31.1.2005 απόφασή μας (ΦΕΚ 199Δ'/22.2.2005) με την οποία καθορίστηκαν οι οριογραμμές τμήματος του ρέματος «Ταξιαρχών», που διασχίζει την υπό πολεοδόμηση περιοχή Βαρειά -Ακρωτήρι του Δήμου Μυτιλήνης, Νομού Λέσβου, αναφερόμενου ως ρέματος εφαιπτόμενου της ιδιοκτησίας Αντώνιου Καλδέλλη στην τοποθεσία «Ακρωτήρι» του Δ.Δ. Ταξιαρχών, του Δήμου Μυτιλήνης.

8. Το υπ' αριθμ. 6004/13.8.2007 έγγραφο της ΔΤΥΝΑ Λέσβου που, κατόπιν αιτήσεως του Δήμου Μυτιλήνης, μας κατέθεσε νέο φάκελο της οριοθέτησης του ρέματος μαζί με την επέκταση καθορισμού Οριογραμμών και τις διορθώσεις του τοπογραφικού διαγράμματος λόγω εσφαλμένου υπολογισμού των συντεταγμένων στο τοπογραφικό διάγραμμα που συνόδευε την προς τροποποίηση απόφασή μας.

9. Το υπ' αριθμ. 393/2007 απόφαση του Δήμου που γνωμοδοτεί σχετικά με την ανάκληση της ως άνω απόφασης οριοθέτησης και συμφωνεί με την επανοριοθέτηση του εν λόγω ρέματος με παράλληλη επέκταση της.

10. Το γεγονός ότι κατά την έκδοση της υπ' αριθμ. 24/31.1.2005 απόφασης οριοθέτησης εμφίλοχώρησε λάθος υπολογισμού των συντεταγμένων, αποφασίζουμε:

1. Ανακαλούμε την υπ' αριθμ. 24/31.1.2005 απόφασή μας (ΦΕΚ 199Δ'/22.2.2005) για τους παραπάνω αναφερόμενους λόγους.


2. Εγκρίνουμε τον καθορισμό των Οριογραμμών του ρέματος «Ταξιαρχών», που διασχίζει την υπό πολεοδόμηση περιοχή Βαρειά -Ακρωτήρι του Δήμου Μυτιλήνης, Νομού Λέσβου, όπως αυτές σημειώνονται με κόκκινο στο νέο διορθωμένο Τοπογραφικό διάγραμμα του Τοπογράφου Μηχανικού Μιχάλη Χατζέλλη, σύμφωνα με τα στοιχεία της Υδρολογικής μελέτης αυτού, όπως αυτό ελέγχθηκε και θεωρήθηκε από την Δ.Τ.Υ.Ν.Α. Λέσβου στις 14.9.2006.

Από τις διατάξεις της απόφασης αυτής δεν προκύπτουν δαπάνες, οι οποίες θα επιβαρύνουν τον κρατικό προϋπολογισμό, σύμφωνα με το άρθρο 90 του π.δ.63/2005 «Κωδικοποίηση της Νομοθεσίας για την Κυβέρνηση και τα κυβερνητικά όργανα» (ΦΕΚ 98Α/22.4.2005).

Η απόφαση αυτή να δημοσιευθεί στην Εφημερίδα της Κυβερνήσεως.

Μυτιλήνη, 7 Απριλίου 2009

Ο Γενικός Γραμματέας Περιφέρειας
ΙΩΑΝΝΗΣ ΛΕΚΚΑΣ

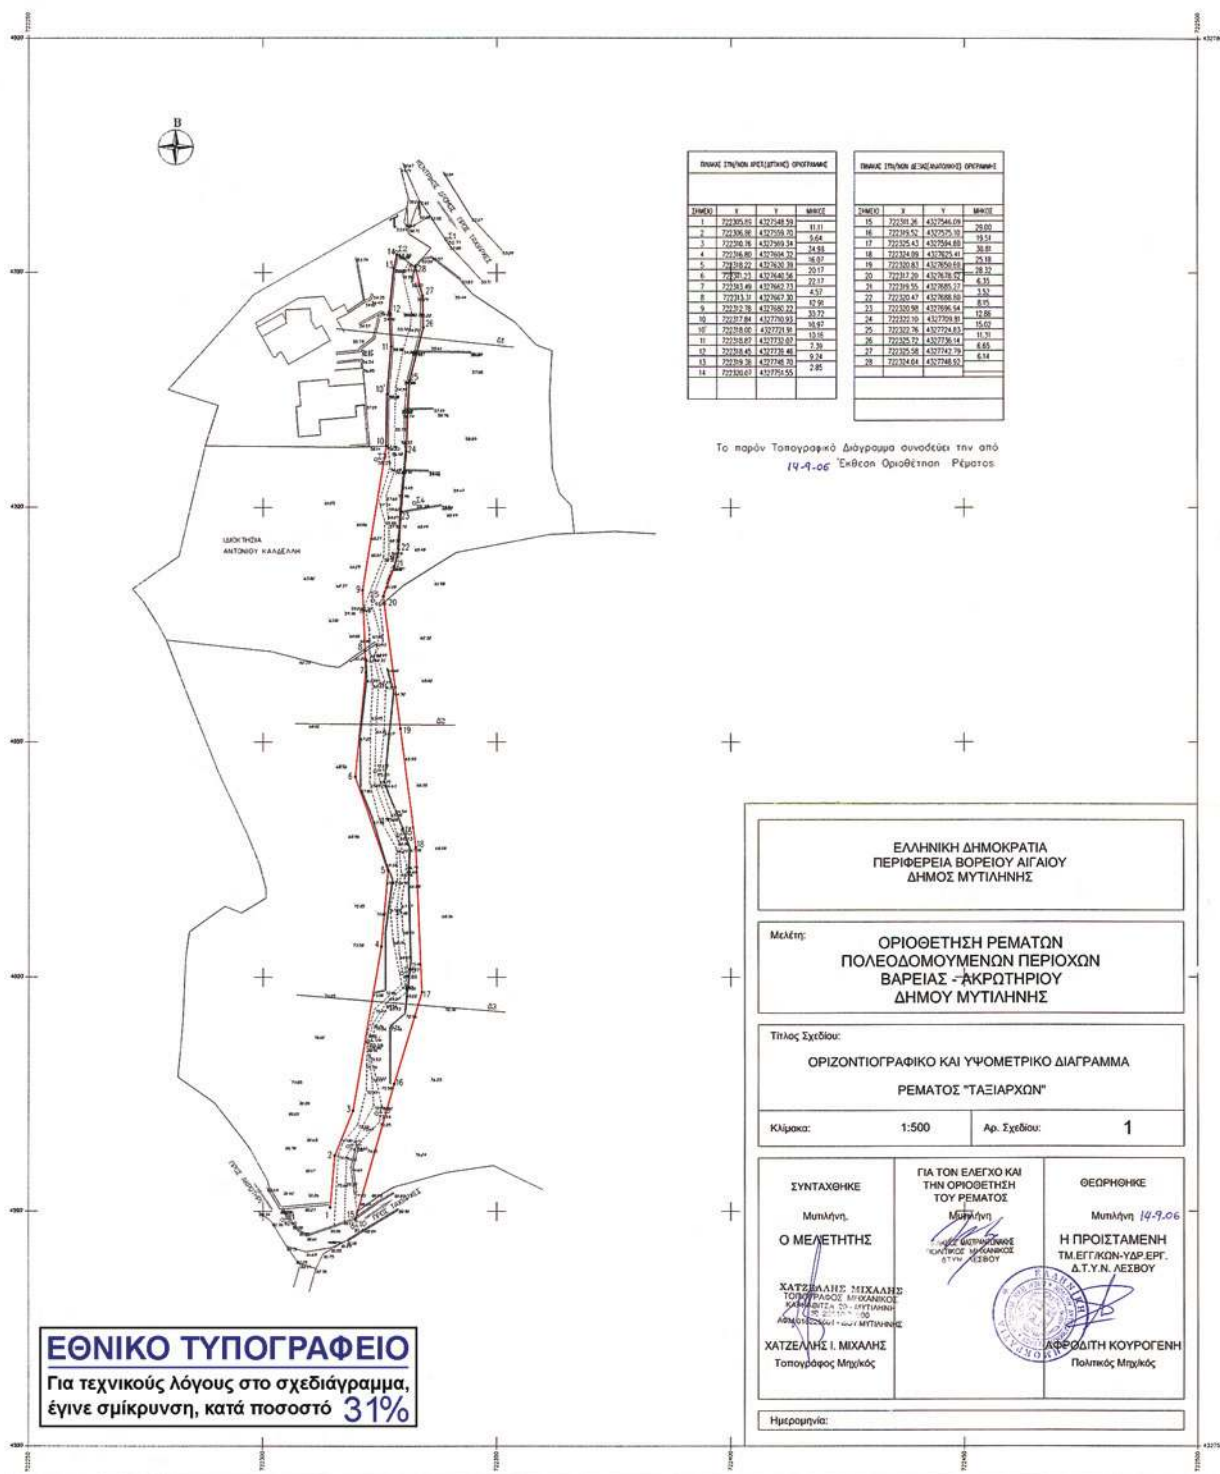

* 0 4 0 0 1 5 5 2 8 0 4 0 9 0 0 0 8 *

ΑΠΟ ΤΟ ΕΘΝΙΚΟ ΤΥΠΟΓΡΑΦΕΙΟ

 ΚΑΠΟΔΙΣΤΡΙΟΥ 34 * ΑΘΗΝΑ 104 32 * ΤΗΛ. 210 52 79 000 * FAX 210 52 21 004
 ΗΛΕΚΤΡΟΝΙΚΗ ΔΙΕΥΘΥΝΣΗ: <http://www.et.gr> — e-mail: webmaster.et@et.gr