



ΕΦΗΜΕΡΙΣ ΤΗΣ ΚΥΒΕΡΝΗΣΕΩΣ

ΤΗΣ ΕΛΛΗΝΙΚΗΣ ΔΗΜΟΚΡΑΤΙΑΣ

ΤΕΥΧΟΣ ΤΕΤΑΡΤΟ

Αρ. Φύλλου 157

22 Μαρτίου 2012

ΑΠΟΦΑΣΕΙΣ

Αριθμ. 8556/1684

Καθορισμός ορίων Αιγιαλού - Παραλίας στη θέση «Ανούδι - Χουνάρα - Φουντιάνικα» του Δήμου Ελαφονήσου Ν. Λακωνίας.

Ο ΓΕΝΙΚΟΣ ΓΡΑΜΜΑΤΕΑΣ ΑΠΟΚΕΝΤΡΩΜΕΝΗΣ
ΔΙΟΙΚΗΣΗΣ ΠΕΛΟΠΟΝΝΗΣΟΥ -
ΔΥΤΙΚΗΣ ΕΛΛΑΔΑΣ ΚΑΙ ΙΟΝΙΟΥ

Έχοντας υπόψη:

1. Τις διατάξεις του Ν. 2503/97 «Διοίκηση, Οργάνωση, Στελέχωση της Περιφέρειας, ρύθμιση θεμάτων για την Τοπική Αυτοδιοίκηση και άλλες διατάξεις», ως ισχύει.

2. Τις διατάξεις του Ν. 3200/55 «περί Διοικητικής Αποκέντρωσης», όπως τροποποιήθηκε και ισχύει.

3. Τις διατάξεις της παρ. 21 του άρθρου 46 του Ν. 3220/2004 (Φ.Ε.Κ 15 τ.Α' 28-1-2004) «Μέτρα αναπτυξιακής και κοινωνικής πολιτικής - αντικειμενοποίηση του φορολογικού ελέγχου και άλλες διατάξεις».

4. Τις διατάξεις του άρθρου 280 του Ν. 3852/2010 (ΦΕΚ Α/87/7-6-2010) «Νέα Αρχιτεκτονική της Αυτοδιοίκησης και της Αποκεντρωμένης Διοίκησης - Πρόγραμμα Καλλικράτης».

5. Το Π.Δ. 139/2010 (ΦΕΚ Α 232/27-12-2010) «Οργανισμός της Αποκεντρωμένης Διοίκησης Πελοποννήσου, Δυτ. Ελλάδος και Ιονίου».

6. Τις διατάξεις των άρθρων 3 και 5 του Ν. 2971/2001 (ΦΕΚ 285/τ.Α/19-12-2001) «Περί αιγιαλού και παραλίας», όπως συμπληρώθηκε με τις διατάξεις του άρθρου 113 του Ν. 3879/11 «Περί Δημοσίων Συμβάσεων... ρύθμιση θεμάτων Εθνικής Άμυνας».

7. Τις διατάξεις του Ν.Δ. 439/70 «Περί συμπλήρωσης των διατάξεων περί αιγιαλού».

8. Την από 21-8-2009 αίτηση του Σταύρου Αρώνη προς την Κτηματική Υπηρεσία Ν. Λακωνίας για τον καθορισμό των ορίων Αιγιαλού - Παραλίας στη θέση Ανούδι- Χουνάρα - Φουντιάνικα» του Δήμου Ελαφονήσου Ν. Λακωνίας.

9. Το από τον Αύγουστο του 2009 Τοπογραφικό διάγραμμα του Πολιτικού Μηχανικού Χαντζάκου Στυλιανού, σε κλίμακα 1:1000 (σε δύο πινακίδες), που έχει ελεγχθεί και θεωρηθεί στις 17-9-2009 από τον Αγρ. Τοπογράφο Μηχανικό της Κτηματικής Υπηρεσίας Ν. Λακωνίας Περδικογιάννη Ευφροσύνη.

10. Την από 17-9-09 Έκθεση της Επιτροπής Αιγιαλού - Παραλίας για τον καθορισμό των ορίων του αιγιαλού και παραλίας στην αναφερόμενη στο θέμα περιοχή.

11. Το με αρ. Φ. 544.5/558/10/Σ.6455/3-8-10 έγγραφο του ΓΕΝ προς την Κτηματική Υπηρεσία Ν. Λακωνίας σύμφωνα με το οποίο θα πρέπει να γίνουν οι απαραίτητες διορθώσεις προκειμένου να εκδοθεί επικυρωτική απόφαση. 12-Τη από 10-2-11 έκθεση της Επιτροπής αιγιαλού - Παραλίας.

13. Την από 16-11-11 νέα Έκθεση της Επιτροπής αιγιαλού Παραλίας για την οριοθέτηση της εν λόγω περιοχής στην οποία ελήφθησαν υπόψη οι παρατηρήσεις του ΓΕΝ.

14. Το με αρ. 113/20-1-2012 έγγραφο της Κτηματικής Υπηρεσίας Λακωνίας προς την Αποκεντρωμένη Διοίκηση Πελοποννήσου Δυτ. Ελλάδας και Ιονίου για έκδοση της σχετικής Απόφασης, αποφασίζουμε:

Επικυρώνουμε την από 16-11-11 Έκθεση της Επιτροπής αιγιαλού και παραλίας για τον καθορισμό αιγιαλού παραλίας στη θέση «Ανούδι - Χουνάρα - Φουντιάνικα» του Δήμου Ελαφονήσου Ν. Λακωνίας, καθώς επίσης και το από τον Αύγουστο του 2009 Τοπογραφικό διάγραμμα του Πολιτικού Μηχανικού Χαντζάκου Στυλιανού, σε κλίμακα 1:1000 (σε δύο πινακίδες), που έχει ελεγχθεί και θεωρηθεί στις 17-9-2009 από τον Αγρ. Τοπογράφο Μηχανικό της Κτηματικής Υπηρεσίας Ν. Λακωνίας Περδικογιάννη Ευφροσύνη, ως εξής:

- Καθορίζουμε την οριογραμμή του αιγιαλού με κόκκινη συνεχή πολυγωνική γραμμή με τα στοιχεία Α1=18-Α2-Α3-...-Α37-Α38 (17, 18 καθορισμένες κορυφές αιγιαλού με την από 30-03-05 έκθεση Επιτροπής και το υπ' αριθμ. 544.5/185/αρ.Σχ.8706/16-02-05 έγγραφο ΓΕΝ).

- Καθορίζουμε την οριογραμμή της παραλίας με συνεχή κίτρινη πολυγωνική γραμμή με τα στοιχεία Β1=18'-Β2-...-Β37-(17', 18'», καθορισμένες κορυφές παραλίας με την από 30-03-05 έκθεση Επιτροπής και το υπ' αρ. 544.5/185/αρ. Σχ. 8706/16-02-06 έγγραφο ΓΕΝ) της οποίας οι κορυφές εξασφαλίζονται δια παραλλήλου μεταθέσεως της ερυθράς πολυγωνικής γραμμής του αιγιαλού κατά 10 μέτρα.

Στη ζώνη της παραλίας δεν υπάρχουν κτίσματα.

Η απόφαση αυτή, με την Έκθεση της Επιτροπής καθορισμού ορίων αιγιαλού παραλίας και το Τοπογραφικό Διάγραμμα να δημοσιευθούν στην Εφημερίδα της Κυβερνήσεως.

Πάτρα, 2 Μαρτίου 2012

Ο Γενικός Γραμματέας Αποκεντρωμένης Διοίκησης
ΑΝΑΣΤΑΣΙΟΣ ΑΠΟΣΤΟΛΟΠΟΥΛΟΣ

ΕΚΘΕΣΗ

Επιτροπής καθορισμού των οριογραμμών αιγιαλού-παραλίας του Νόμου 2971/2001 στην θέση «Ανούδι - Χουνάρα - Φουντιάνικα» εκτός ορίων του Δήμου Ελαφονήσου του Νομού Λακωνίας.

Οι κάτωθι υπογεγραμμένοι:

1) Ανδριανάκου Βασιλική, αναπλ. Προϊσταμένη Κτηματικής Υπηρεσίας Ν. Λακωνίας.

2) Περδικογιάννη Ευφροσύνη, Τοπ/φος Μηχ/κός της Κτηματικής Υπηρεσίας Ν. Λακωνίας.

3) Βατίστας Δημήτριος, Λιμενάρχης Λιμεναρχείου Νεάπολης (απών, αν και κλήθηκε νομίμως με το αριθμ. 2066/10-11-11 έγγραφο της Κ.Υ. Ν. Λακωνίας).

4) Μαζαράκης Γεώργιος, Προϊστάμενος της Πολεοδομίας του Δήμου Μον/σίας.

5) Ο Προϊστάμενος της Διεύθυνσης ΠΕ.ΧΩ.ΣΧ. Πελ/σου (απών, αν και κλήθηκε νομίμως με το αριθμ. 2066/10-11-11 έγγραφο της Κ.Υ. Ν. Λακωνίας).

Αποτελούντες την επιτροπή καθορισμού των ορίων αιγιαλού δυνάμει του άρθρου 3, παρ. 1, του Νόμου 2971/01 όπως έχουν οριστεί με την αριθμ. 27222/ 5679/10-8-11 απόφαση του Γενικού Γραμματέα Αποκ. Δ/σης Πελ/σου, Δυτ. Ελλάδας και Ιονίου.

Έχοντας υπόψη μετά και από την επιτόπου αυτοψία:

1) Την από 21-8-2009 αίτηση του του Αρώνη Σταύρου του Χαράλαμπου και το από Φεβρουάριος '11 τοπ/κό διάγραμμα του Πολιτικού Μηχ/κού Χαντζάκου Στυλιανού, σε κλίμακα 1:1000, (σε 2 πινακίδες), που έχει ελεγχθεί και θεωρηθεί στις 10-2-2011 από την Αγρ. Τοπογράφο Μηχανικό της Κτηματικής Υπηρεσίας Ν. Λακωνίας Περδικογιάννη Ευφροσύνη.

2) Τις διατάξεις του Ν.2971/2001, το Ν. 3978/11 (ΦΕΚ 137Α'/16-6-11) και την σχετική δικαστική και διοικητική Νομολογία.

3) Τα στοιχεία καθορισμού αιγιαλού και παραλίας που προβλέπονται από το άρθ. 9 του Ν.2971/2001 και ειδικότερα:

α. Τη γεωμορφολογία του εδάφους για την οποία αναλυτικά αναφέρεται ότι:

1) Η μορφολογία της ακτής συνίσταται από βραχώδη πρηνή με κατακόρυφες κλίσεις και μεγάλα ύψη στέψης.

2) Της ακτής συνέχονται εκτάσεις:

i) λοφώδεις

ii) Με έδαφος βραχώδες - ημιβραχώδες - γαιώδες.

iii) Εκτός οικισμού

v) Αδόμητες.

vi) Με χρήση γεωργική.

3) Το φυσικό όριο βλάστησης συνίσταται από αυτοφυή χαμηλή θαμνώδη φυσική βλάστηση, αρχομένης πέραν του βραχώδους της ακτής (προς τη στεριά) και σε ση-

μείο που δύναται να αναπτυχθεί, όπου άρχεται και το γαιώδες της έκτασης.

β. Το γεγονός ότι στην περιοχή δεν εντοπίστηκαν παράκτιοι φυσικοί πόροι.

γ. Τα πορίσματα από την εκτίμηση των μετεωρολογικών στοιχείων της περιοχής, ήτοι το γεγονός ότι η περιοχή προσβάλλεται από ισχυρούς ανέμους έντασης 6-8 Β κυρίως από Β και ΒΑ διευθύνσεις.

δ. Τη μορφολογία του πυθμένα, ο οποίος συνίσταται από μικρά έως μεγάλα βάθη κοντά στην ακτή.

ε. Τον τομέα ανάπτυξης κυματισμού σε σχέση με το μέτωπο της ακτής, ότι δηλαδή πρόκειται για ακτή με κατά βάση μεσαίο έως και μεγάλο ανάπτυγμα κυματισμού, διότι η προς οριοθέτηση ακτή ευρίσκεται στην δυτική πλευρά του κόλπου.

στ. Την μη ύπαρξη τεχνικών έργων στην περιοχή που νομίμως υφίστανται.

ζ. Την μη ύπαρξη εγκεκριμένων χωροταξικών κατευθύνσεων και χρήσεων γης που επηρεάζουν την παράκτια ζώνη.

η. Την μη ύπαρξη δημοσίων κτημάτων κάθε κατηγορίας σε άμεση γειτνίαση με την παράκτια ζώνη.

θ. Το ότι δεν υφίσταται Κτηματολόγιο.

ι. Την ύπαρξη ευπαθών οικοσυστημάτων και προστατευόμενων περιοχών.

4) Το αριθ. 544.5/558/10 Σ. 6455/3-8-10 έγγραφο του ΓΕΝ.

5) Τις από 17-9-09 και 10-2-11 εκθέσεις της Επιτροπής Αιγιαλού

Η Επιτροπή, αφού αξιολόγησε όλα τα ανωτέρω, αποφαίνεται ως ακολούθως, αποφασίζε:

Καθορίζει την οριογραμμή του αιγιαλού, με κόκκινη συνεχή πολυγωνική γραμμή με τα στοιχεία Α1 = 18 - Α2 - Α3 - ... - Α37 - Α38 (17,18 καθορισμένες κορυφές αιγιαλού με την από 30-03-05 έκθεση Επιτροπής και το υπ'αριθ.544.5/185/Αριθμ.Σχ.8706/16-02-06 έγγραφο ΓΕΝ). Καθορίζει την οριογραμμή της παραλίας, με συνεχή κίτρινη πολυγωνική γραμμή, με τα στοιχεία Β1 = 18' - Β2 -...-Β37 - Β38 (17,18' καθορισμένες κορυφές παραλίας με την από 30-03-05 έκθεση Επιτροπής και το υπ'αριθ. 544.5/185/Αριθμ.Σχ.8706/16-02-06 έγγραφο ΓΕΝ), της οποίας οι κορυφές εξασφαλίζονται δια παραλλήλου μεταθέσεως της ερυθράς πολυγωνικής γραμμής του αιγιαλού κατά δέκα (10) μέτρα.

Στην ζώνη της παραλίας δεν υπάρχουν κτίσματα.

Σπάρτη, 16 Νοεμβρίου 2011

Η Επιτροπή
ΒΑΣΙΛΙΚΗ ΑΝΔΡΙΑΝΑΚΟΥ,
ΕΥΦΡΟΣΥΝΗ ΠΕΡΔΙΚΟΓΙΑΝΝΗ,
ΓΕΩΡΓΙΟΣ ΜΑΖΑΡΑΚΗΣ

Κορυφές Γραμμής αγκυράς καθορισμένες με την απο.....
έκθεση επιτροπής και το αρ.
έγγραφο Γ.Ε.Ν. εξαρτημένες στο ΕΓΣΑ 87

Κορυφή	X	Y	Πλευρά-Μήκος
1	408484.625	4040480.469	12 = 29.30
2	408496.344	4040454.578	23 = 21.24
3	408510.907	4040437.446	34 = 17.79
4	408525.850	4040427.788	45 = 18.22
5	408544.034	4040426.593	56 = 106.27
6	408550.282	4040428.602	67 = 12.04
7	408560.715	4040422.591	78 = 38.38
8	408567.307	4040384.778	89 = 48.50
9	408577.796	4040337.425	910 = 117.43
10	408595.044	4040221.264	1011 = 93.25
11	408720.324	4040131.511	1112 = 40.82
12	408717.387	4040090.801	1213 = 55.06
13	408701.324	4040038.134	1314 = 101.53
14	408692.989	4039936.944	1415 = 33.57
15	408701.638	4039904.508	1516 = 42.94
16	408736.105	4039878.893	1617 = 35.50
17	408736.563	4039842.396	1718 = 63.73
18	408781.467	4039797.173	

Κορυφές Γραμμής παραλίας καθορισμένες με την απο.....
έκθεση επιτροπής και το αρ.
έγγραφο Γ.Ε.Ν. εξαρτημένες στο ΕΓΣΑ 87

Κορυφή	X	Y	Πλευρά-Μήκος
1'	408475.789	4040475.787	12 = 30.03
2'	408489.849	4040449.252	23 = 23.82
3'	408503.932	4040430.047	34 = 22.23
4'	408522.603	4040417.980	45 = 21.24
5'	408543.800	4040416.587	56 = 103.91
6'	408647.695	4040418.551	67 = 4.58
7'	408651.667	4040416.263	78 = 33.93
8'	408657.495	4040382.837	89 = 48.37
9'	408667.956	4040335.607	910 = 117.72
10'	408685.246	4040219.166	1011 = 92.13
11'	408710.224	4040130.485	1112 = 37.94
12'	408707.494	4040092.642	1213 = 55.01
13'	408691.446	4040040.025	1314 = 104.34
14'	408682.881	4039936.040	1415 = 38.79
15'	408692.874	4039898.582	1516 = 41.48
16'	408726.168	4039873.819	1617 = 35.60
17'	408726.615	4039838.223	1718 = 65.48
18'	408772.755	4039791.755	

ΚΟΡΥΦΕΣ ΓΡΑΜΜΗΣ ΑΓΓΑΛΟΥ ΕΞΑΡΤΗΜΕΝΕΣ ΣΤΟ ΕΓΣΑ 87

Κορυφή	X	Y	Πλευρά-Μήκος
A1	408781.467	4039797.173	A1A2 = 12.85
A2	408784.819	4039784.785	A2A3 = 33.23
A3	408796.424	4039753.626	A3A4 = 45.29
A4	408787.661	4039709.196	A4A5 = 68.54
A5	408805.544	4039643.028	A5A6 = 13.47
A6	408816.779	4039635.589	A6A7 = 6.38
A7	408823.125	4039634.915	A7A8 = 8.94
A8	408829.083	4039628.245	A8A9 = 8.00
A9	408830.982	4039620.476	A9A10 = 30.70
A10	408835.725	4039590.149	A10A11 = 24.85
A11	408825.055	4039567.929	A11A12 = 15.13
A12	408817.158	4039555.028	A12A13 = 18.41
A13	408817.995	4039536.635	A13A14 = 19.76
A14	408816.322	4039516.949	A14A15 = 22.46
A15	408814.154	4039494.596	A15A16 = 28.40
A16	408811.531	4039466.322	A16A17 = 19.93
A17	408808.099	4039446.693	A17A18 = 39.19
A18	408800.470	4039408.253	A18A19 = 29.67
A19	408800.271	4039378.583	A19A20 = 13.85
A20	408807.608	4039366.837	A20A21 = 28.17
A21	408810.007	4039338.773	A21A22 = 18.64
A22	408806.596	4039320.443	A22A23 = 11.50
A23	408809.789	4039309.390	A23A24 = 8.97
A24	408813.796	4039301.361	A24A25 = 26.49
A25	408828.248	4039279.162	A25A26 = 36.08
A26	408831.177	4039243.205	A26A27 = 42.37
A27	408842.053	4039202.258	A27A28 = 14.37
A28	408851.384	4039191.332	A28A29 = 46.26
A29	408866.923	4039161.723	A29A30 = 24.52
A30	408900.387	4039141.239	A30A31 = 76.49
A31	408934.251	4039072.864	A31A32 = 20.09
A32	408946.496	4039056.733	A32A33 = 9.97
A33	408949.391	4039040.940	A33A34 = 19.28
A34	408939.939	4039029.606	A34A35 = 51.41
A35	408941.527	4038978.216	A35A36 = 27.09
A36	408937.150	4038951.485	A36A37 = 34.75
A37	408933.248	4038916.956	A37A38 = 18.03
A38	408929.130	4038899.407	A38A39 = 710.25


ΕΘΝΙΚΟ ΤΥΠΟΓΡΑΦΕΙΟ

Για τεχνικούς λόγους στο σχεδιάγραμμα,
έγινε σμίκρυνση, κατά ποσοστό **41%**

ΑΠΟΣΠΑΣΜΑ ΧΑΡΤΟΥ (Γ.Υ.Σ) 1:50.000 (Γενικής Χρήσης)
Ονομασία Φύλλων: "ΠΑΤΑΜΟΣ" & "ΠΑΠΑΔΙΑΝΙΚΑ"






ΑΠΟΣΠΑΣΜΑ
Φύλλα:

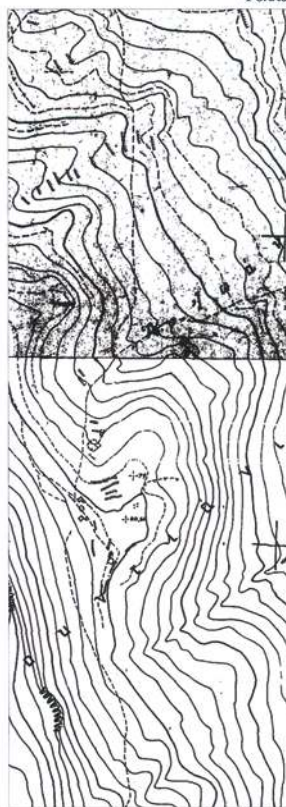

ΚΟΡΥΦΕΣ ΓΡΑΜΜΗΣ ΠΑΡΑΛΙΑΣ ΕΞΑΡΤΗΜΕΝΕΣ ΣΤΟ ΕΓΣΑ 87

Κορυφή	X	Y	Πλευρά-Μήκος
B1	408772.755	4039791.755	B1B2 = 10.36
B2	408775.296	4039781.708	B2B3 = 30.87
B3	408786.065	4039752.785	B3B4 = 44.79
B4	408777.398	4039708.840	B4B5 = 74.65
B5	408796.875	4039636.774	B5B6 = 19.69
B6	408813.294	4039625.903	B6B7 = 4.97
B7	408818.236	4039625.378	B7B8 = 2.59
B8	408819.962	4039623.446	B8B9 = 5.08
B9	408821.167	4039618.513	B9B10 = 27.16
B10	408825.365	4039591.675	B10B11 = 21.03
B11	408816.261	4039572.716	B11B12 = 17.68
B12	408807.029	4039557.635	B12B13 = 20.82
B13	408807.976	4039536.832	B13B14 = 19.05
B14	408806.363	4039517.855	B14B15 = 22.42
B15	408804.199	4039495.541	B15B16 = 28.01
B16	408801.611	4039467.647	B16B17 = 19.41
B17	408798.268	4039448.528	B17B18 = 40.02
B18	408790.477	4039409.269	B18B19 = 33.52
B19	408790.252	4039375.747	B19B20 = 14.34
B20	408797.850	4039363.984	B20B21 = 24.40
B21	408799.928	4039339.271	B21B22 = 19.66
B22	408796.331	4039319.944	B22B23 = 14.78
B23	408800.435	4039305.740	B23B24 = 10.46
B24	408805.104	4039296.384	B24B25 = 24.53
B25	408818.487	4039275.928	B25B26 = 34.44
B26	408821.283	4039241.502	B26B27 = 45.53
B27	408832.972	4039197.493	B27B28 = 17.49
B28	408844.331	4039184.192	B28B29 = 45.82
B29	408879.383	4039154.989	B29B30 = 22.42
B30	408891.703	4039136.259	B30B31 = 76.86
B31	408925.722	4039067.341	B31B32 = 18.71
B32	408937.127	4039052.511	B32B33 = 4.27
B33	408937.938	4039048.320	B33B34 = 18.42
B34	408929.867	4039031.767	B34B35 = 52.92
B35	408931.502	4038978.876	B35B36 = 26.37
B36	408927.241	4038962.855	B36B37 = 34.41
B37	408923.378	4038918.696	B37B38 = 17.44
B38	408919.394	4038901.692	B38B39 = 807.99

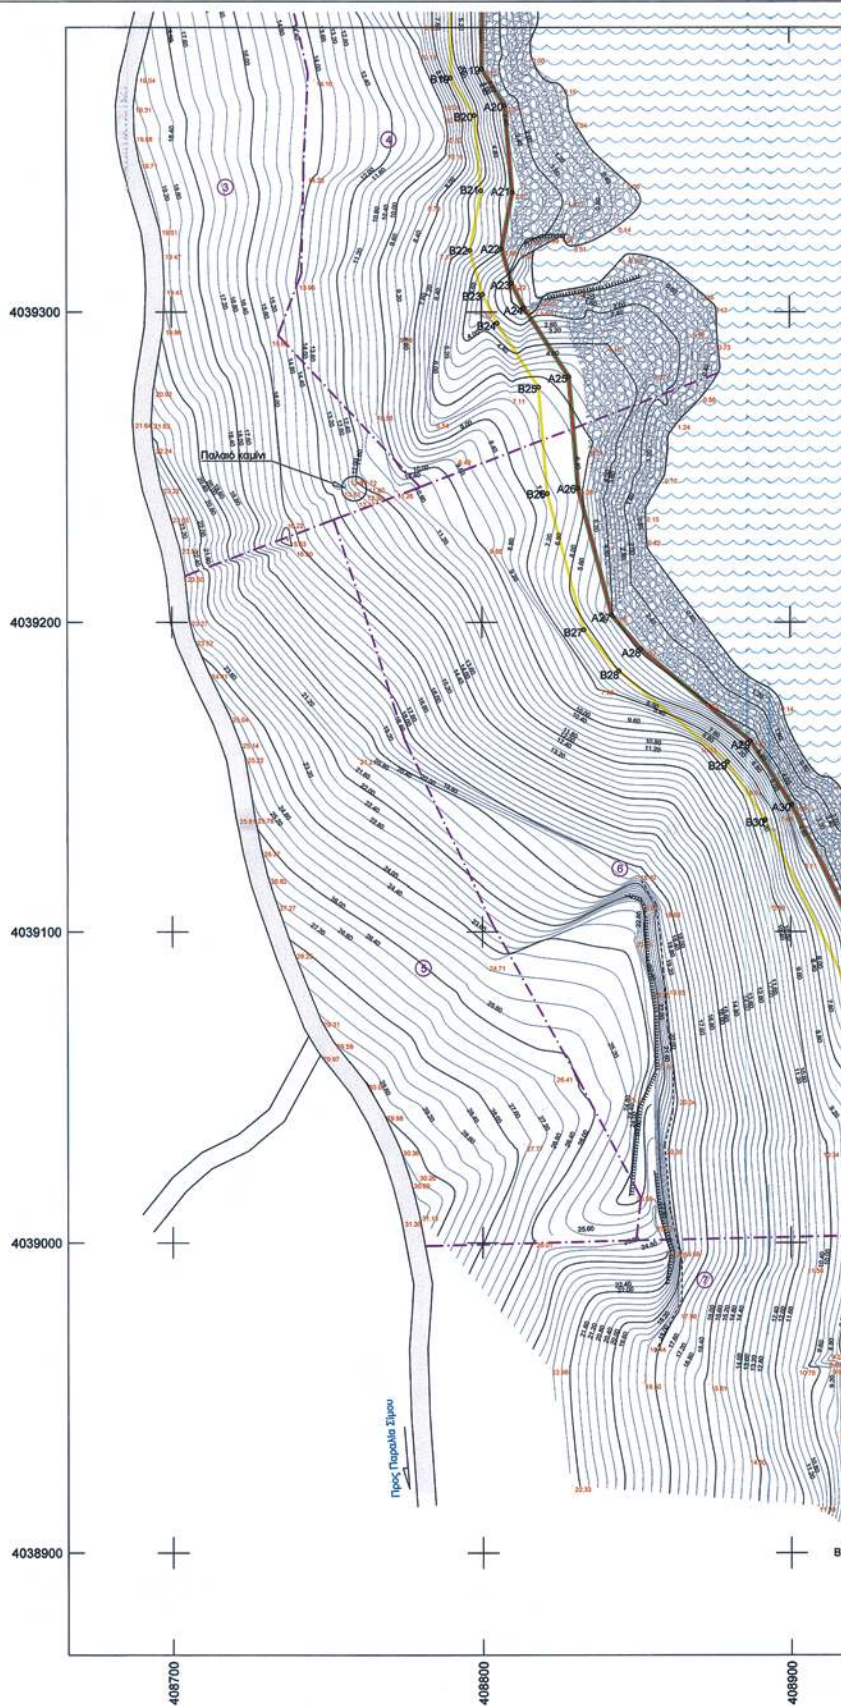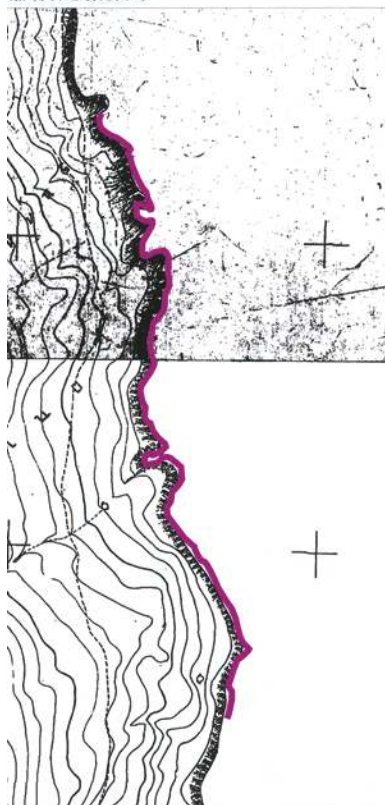Α ΧΑΡΤΟΥ (Γ.Υ.Σ) 1:5000
κκ: 8307-2 & 7397-8

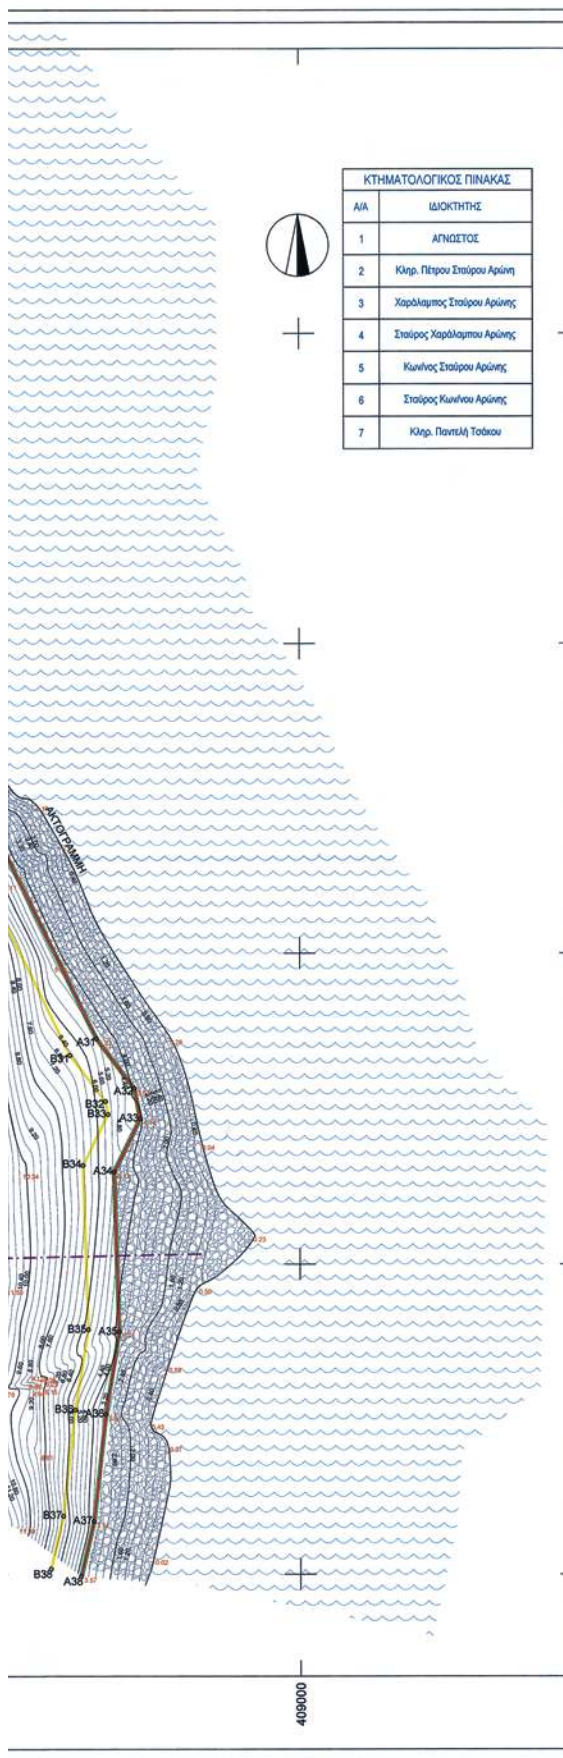

ΚΤΗΜΑΤΟΛΟΓΙΚΟΣ ΠΙΝΑΚΑΣ

Α/Α	ΙΔΙΟΚΤΗΤΗΣ
1	ΑΓΝΩΣΤΟΣ
2	Κληρ. Πέτρου Σταύρου Αρώνη
3	Χαράλαμπος Σταύρου Αρώνης
4	Σταύρος Χαράλαμπου Αρώνης
5	Κωνσταντίνος Σταύρου Αρώνης
6	Σταύρος Κωνσταντίνου Αρώνης
7	Κληρ. Παντελή Τσίτου

ΔΙΑΤΑΞΗ ΠΙΝΑΚΙΔΩΝ

T02

T01

ΥΠΟΜΝΗΜΑ

- Οριο Ιδιοκτησίας
- ~~~~~ Φράξι - πρανές
- Πάδ. Πρανούς
- Οριο Βλάστησης
- Θάλασσα
- Βραχώδης Εκταση
- 10.23 Ταχυμετρικά

ΥΠΟΜΝΗΜΑ ΕΠΙΤΡΟΠΗΣ

1. Το παρόν τοπογραφικό διάγραμμα συνοδεύει την από 2-11-19 έκθεση της επιτροπής καθορισμού των ορίων Αιγαίου - Παράλιας (άρθρο 3 § 1 του Ν 2971/01)

2. (κόκκινο) Γραμμή Αιγαίου

3. (κίτρινο) Γραμμή Παράλιας


ΠΑΡΤΗ 16-19-2009

ΥΠΟΒΑΡΟΣ **ΤΑ ΜΕΛΗ**

1. 

2. 

3. 

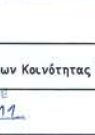4. 

1. 

2. 

3. 

4. 

Εργοδότης: Αρώνης Σταύρος του Χαράλαμπου


Έργο: Καθορισμός Ορίων Αιγαίου & Παράλιας

Θέση: "Ανοδύ-Χουνάρα-Φουντελίνα" Εκτός Ορίων Κοντότητας Ελαφονήσου

ΔΕΦΡΩΘΗΚΕ
10-2-19

Θέμα Σχεδίου: Τοπογραφικό Διάγραμμα


Κλίμακα: 1:1000

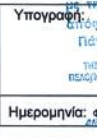Υπογραφή: 

Ημερομηνία: ΦΕΒΡΟΥΑΡΙΟΣ 2011

Αριθμός Σχεδίου: T 01

Κωδικός Μελέτης: 8556.16.84

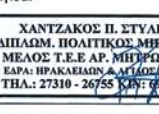Σφραγίδα: 

ΧΑΝΤΖΑΚΟΣ Π. ΣΤΥΛΙΑΝΟΣ
ΛΗΤΑΜ. ΠΟΛΙΤΙΚΟΣ ΜΗΧΑΝΙΚΟΣ
ΜΕΛΟΣ Τ.Ε.Ε. ΑΡ. ΜΗΤΡΩΟΥ 87828
ΕΑΡΑ: ΗΡΑΚΛΕΙΔΩΝ & ΑΓΙΟΣ ΔΩΔΕΚΑΘΕΝΑΡΙ
ΤΗΛ.: 27310 - 26755 ΚΙΝ: 6932-946401

Κορυφές Γραμμής αιγαίου καθορισμένες με την απο.....
έκθεση επιτροπής και το αρ.
έγγραφο Γ.Ε.Ν. εξαρτημένες στο ΕΓΣΑ 87

Κορυφή	X	Y	Πλευρό-Μήκος
1	408484.625	4040480.489	12 = 29.30
2	408498.344	4040454.578	23 = 21.24
3	408510.907	4040437.446	34 = 17.79
4	408525.850	4040427.788	45 = 18.22
5	408544.034	4040426.593	56 = 106.27
6	408650.282	4040428.602	67 = 12.04
7	408660.715	4040422.591	78 = 38.38
8	408667.307	4040384.778	89 = 48.50
9	408677.796	4040337.425	910 = 117.43
10	408695.044	4040221.264	1011 = 93.25
11	408720.324	4040131.511	1112 = 40.82
12	408717.387	4040090.801	1213 = 55.06
13	408701.324	4040038.134	1314 = 101.53
14	408692.989	4039936.944	1415 = 33.57
15	408701.638	4039904.508	1516 = 42.94
16	408736.105	4039878.893	1617 = 36.50
17	408736.593	4039842.396	1718 = 63.73
18	408781.467	4039797.173	

Κορυφές Γραμμής παραλίας καθορισμένες με την απο.....
έκθεση επιτροπής και το αρ.
έγγραφο Γ.Ε.Ν. εξαρτημένες στο ΕΓΣΑ 87

Κορυφή	X	Y	Πλευρό-Μήκος
1'	408475.789	4040475.787	12 = 30.03
2'	408489.849	4040449.252	23 = 23.82
3'	408503.932	4040430.047	34 = 22.23
4'	408522.603	4040417.580	45 = 21.24
5'	408543.800	4040416.587	56 = 103.91
6'	408647.695	4040418.551	67 = 4.58
7'	408651.667	4040416.263	78 = 33.93
8'	408657.495	4040382.837	89 = 48.37
9'	408667.956	4040335.907	910 = 117.72
10'	408685.246	4040219.166	1011 = 92.13
11'	408710.224	4040130.485	1112 = 37.94
12'	408707.494	4040092.642	1213 = 55.01
13'	408691.446	4040040.025	1314 = 104.34
14'	408682.881	4039993.040	1415 = 38.79
15'	408692.874	4039986.562	1516 = 41.48
16'	408726.168	4039873.819	1617 = 35.60
17'	408726.615	4039838.223	1718 = 65.48
18'	408772.755	4039791.755	

ΚΟΡΥΦΕΣ ΓΡΑΜΜΗΣ ΑΙΓΑΙΟΥ ΕΞΑΡΤΗΜΕΝΕΣ ΣΤΟ ΕΓΣΑ 87

Κορυφή	X	Y	Πλευρό-Μήκος
A1	408781.467	4039797.173	A1A2 = 12.85
A2	408784.819	4039784.765	A2A3 = 33.23
A3	408796.424	4039753.626	A3A4 = 45.29
A4	408787.661	4039709.196	A4A5 = 68.54
A5	408805.544	4039643.028	A5A6 = 13.47
A6	408916.779	4039635.589	A6A7 = 6.38
A7	408823.125	4039634.915	A7A8 = 8.94
A8	408829.083	4039628.246	A8A9 = 8.00
A9	408830.982	4039620.476	A9A10 = 30.70
A10	408835.725	4039590.149	A10A11 = 24.65
A11	408825.055	4039567.929	A11A12 = 15.13
A12	408817.158	4039555.028	A12A13 = 18.41
A13	408817.995	4039536.635	A13A14 = 19.76
A14	408816.322	4039516.949	A14A15 = 22.46
A15	408814.154	4039494.596	A15A16 = 28.40
A16	408811.531	4039466.322	A16A17 = 19.93
A17	408808.099	4039446.693	A17A18 = 39.19
A18	408800.470	4039408.253	A18A19 = 29.67
A19	408800.271	4039378.583	A19A20 = 13.85
A20	408807.608	4039366.837	A20A21 = 28.17
A21	408810.007	4039338.773	A21A22 = 18.64
A22	408806.596	4039320.443	A22A23 = 11.50
A23	408809.789	4039309.390	A23A24 = 8.97
A24	408813.796	4039301.361	A24A25 = 26.49
A25	408828.248	4039279.162	A25A26 = 36.08
A26	408831.177	4039243.205	A26A27 = 42.37
A27	408842.053	4039202.258	A27A28 = 14.37
A28	408851.384	4039191.332	A28A29 = 46.26
A29	408886.923	4039161.723	A29A30 = 24.52
A30	408900.397	4039141.239	A30A31 = 76.49
A31	408934.251	4039072.654	A31A32 = 20.09
A32	408946.496	4039056.733	A32A33 = 9.97
A33	408948.391	4039046.940	A33A34 = 19.28
A34	408939.939	4039029.606	A34A35 = 51.41
A35	408941.527	4038978.216	A35A36 = 27.09
A36	408937.150	4038951.485	A36A37 = 34.75
A37	408933.248	4038916.956	A37A38 = 18.03
A38	408929.130	4038899.407	A38A39 = 710.26


ΕΘΝΙΚΟ ΤΥΠΟΓΡΑΦΕΙΟ

Για τεχνικούς λόγους στο σχεδιάγραμμα,
έγινε σμίκρυνση, κατά ποσοστό 41%

ΑΠΟΣΠΑΣΜΑ ΧΑΡΤΟΥ (Γ.Υ.Σ) 1:50.000 (Γενικής Χρήσης)
Ονομασία Φύλλων: "ΠΑΤΑΜΟΣ" & "ΠΑΠΑΔΙΑΝΙΚΑ"





ΑΠΟΣΠΑΣΜΑ
Φύλλου

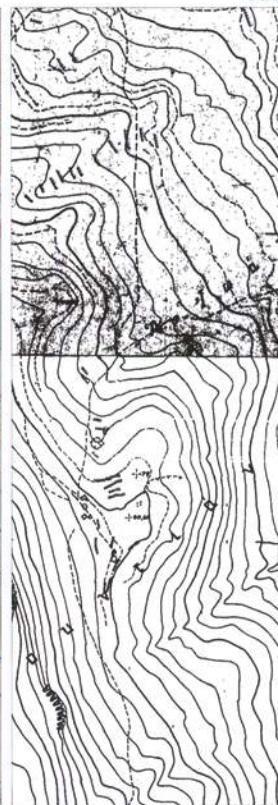

ΚΟΡΥΦΕΣ ΓΡΑΜΜΗΣ ΠΑΡΑΛΙΑΣ ΕΞΑΡΤΗΜΕΝΕΣ ΣΤΟ ΕΓΣΑ 87

Κορυφή	X	Y	Πλευρό-Μήκος
B1	408772.755	4038791.755	B1B2 = 10.36
B2	408775.286	4038781.708	B2B3 = 30.87
B3	408786.065	4038752.785	B3B4 = 44.79
B4	408777.398	4038708.840	B4B5 = 74.65
B5	408796.675	4038636.774	B5B6 = 19.69
B6	408813.294	4038625.903	B6B7 = 4.97
B7	408818.236	4038625.378	B7B8 = 2.59
B8	408819.962	4038623.446	B8B9 = 5.08
B9	408821.167	4038618.513	B9B10 = 27.16
B10	408825.365	4038591.675	B10B11 = 21.03
B11	408816.261	4038572.716	B11B12 = 17.68
B12	408807.029	4038557.635	B12B13 = 20.82
B13	408807.976	4038536.832	B13B14 = 19.05
B14	408806.363	4038517.855	B14B15 = 22.42
B15	408804.199	4038495.541	B15B16 = 28.01
B16	408801.611	4038467.647	B16B17 = 19.41
B17	408798.268	4038448.528	B17B18 = 40.02
B18	408790.477	4038409.269	B18B19 = 33.52
B19	408790.252	4038375.747	B19B20 = 14.34
B20	408797.850	4038363.584	B20B21 = 24.40
B21	408799.928	4038339.271	B21B22 = 19.66
B22	408796.331	4038319.944	B22B23 = 14.78
B23	408800.435	4038305.740	B23B24 = 10.48
B24	408805.104	4038296.384	B24B25 = 24.53
B25	408818.487	4038275.828	B25B26 = 34.44
B26	408821.283	4038241.502	B26B27 = 45.53
B27	408832.972	4038197.493	B27B28 = 17.49
B28	408844.331	4038184.192	B28B29 = 45.62
B29	408879.383	4038154.989	B29B30 = 22.42
B30	408861.703	4038136.259	B30B31 = 78.86
B31	408925.722	4038067.341	B31B32 = 16.71
B32	408937.127	4038052.511	B32B33 = 4.27
B33	408937.938	4038048.320	B33B34 = 18.42
B34	408929.867	4038031.767	B34B35 = 52.92
B35	408931.502	4038978.876	B35B36 = 26.37
B36	408927.241	4038952.855	B36B37 = 34.41
B37	408923.378	4038918.666	B37B38 = 17.44
B38	408919.394	4038901.692	B38B39 = 807.99

ΜΑ ΧΑΡΤΟΥ (Γ.Υ.Σ.) 1:5000
 λλ: 8307-2 & 7397-8

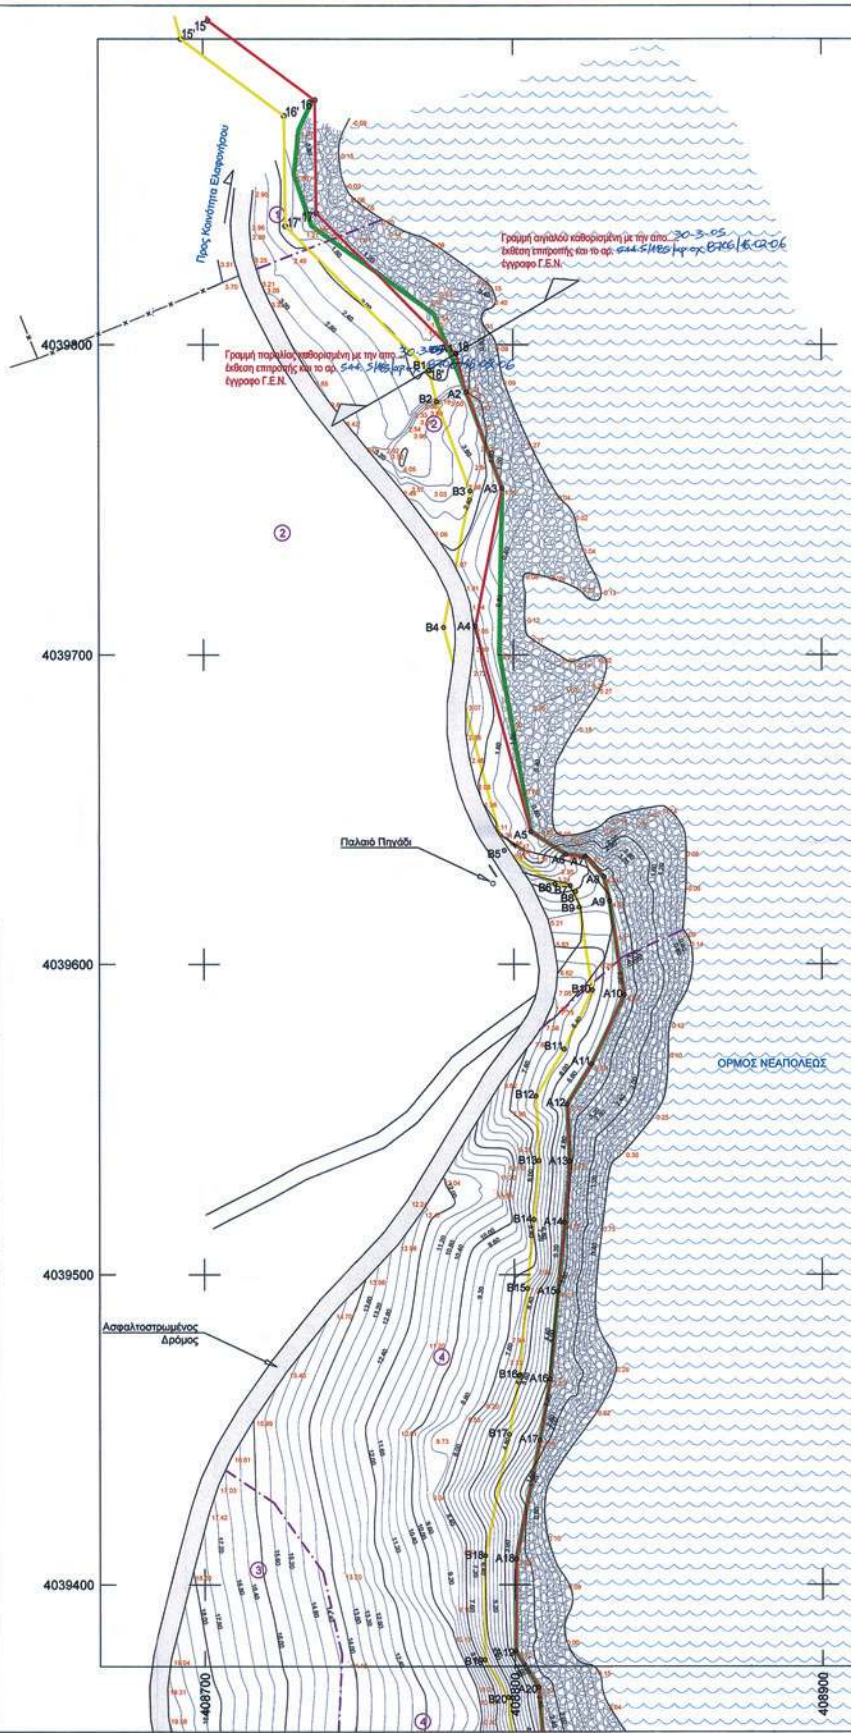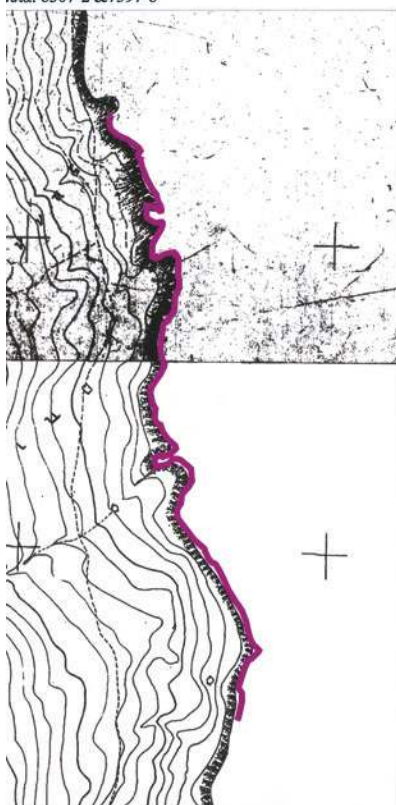

ΔΙΑΤΑΞΗ ΠΙΝΑΚΙΔΩΝ

ΚΤΗΜΑΤΟΛΟΓΙΚΟΣ ΠΙΝΑΚΑΣ

Α/Α	ΙΔΙΟΚΤΗΤΗΣ
1	ΑΓΩΣΤΟΣ
2	Κληρ. Πέτρου Σταύρου Αρώνης
3	Χαράλαμπος Σταύρου Αρώνης
4	Σταύρος Χαράλαμπου Αρώνης
5	Κωνσταντίνος Σταύρου Αρώνης
6	Σταύρος Κωνσταντίνου Αρώνης
7	Κληρ. Παναγιώτ Τσάκου

ΥΠΟΜΝΗΜΑ

- -- -- -- -- Όριο Ιδιοκτησίας
- TTTTTTTTTTT Φράξι - πρηνής
- -- -- -- -- Πάδι Πρηνούς
- -- -- -- -- Όριο Βλάστησης
- -- -- -- -- Θάλασσα
- -- -- -- -- Θρασύδης Εκτίηση
- 10.23 Ταχυμετρικά

ΥΠΟΜΝΗΜΑ ΕΠΙΤΡΟΠΗΣ

1. Το παρόν τοπογραφικό διάγραμμα συνοδεύει την από 06-11-19 έκθεση της επιτροπής καθορισμού των ορίων Αιχιαλού - Παραλίας (άρθρο 3 § 1 του Ν 2971/01)

2. (κόκκινο) Γραμμή Αιχιαλού

3. (κίτρινο) Γραμμή Παραλίας

Σ Π Α Ρ Τ Η 16-11-2011

ΠΡΟΕΔΡΟΣ

ΤΑ ΜΕΛΗ

-
-
-
-

Εργοδότης: Αρώνης Σταύρος του Χαράλαμπου

Έργο: Καθορισμός Ορίων Αιχιαλού & Παραλίας

Θέση: "Ανούδι-Χουνάρα-Φουντιάνικα" Εκτός Ορίων Κοινότητας Ελαφονήσου

ΣΥΜΠΛΗΡΩΣΗ 10-2-11

Θέμα Σχεδίου:

Τοπογραφικό Διάγραμμα

Αριθμός Σχεδίου:

T 02

Κλίμακες: 1:1000

Κωδικός Μελέτης:

Υπογραφή:

με την υπ αριθμ. 5556/168

Πάτρα 02-3-12

Ημερομηνία: ΦΕΒΡΟΥΑΡΙΟΣ 2011

Σφραγίδα:

ΧΑΝΤΖΑΚΟΣ Π. ΣΤΥΛΙΑΝΟΣ

ΔΙΠΛΩΜ. ΠΟΛΙΤΙΚΟΣ ΜΗΧΑΝΙΚΟΣ

ΜΕΛΟΣ Τ.Ε.Ε. ΑΡ. ΜΗΤΡΩΟΥ 87828

ΕΔΡΑ: ΗΡΑΚΛΕΙΔΩΝ & ΑΓΙΟΣ ΕΛΕΥΘΕΡΙΟΣ

ΤΗΛ.: 27310 - 26765 ΚΙΝ: 6932 316401



★ 0 4 0 0 1 5 7 2 2 0 3 1 2 0 0 8 ★

ΑΠΟ ΤΟ ΕΘΝΙΚΟ ΤΥΠΟΓΡΑΦΕΙΟ

ΚΑΠΟΔΙΣΤΡΙΟΥ 34 * ΑΘΗΝΑ 104 32 * ΤΗΛ. 210 52 79 000 * FAX 210 52 21 004