



ΕΦΗΜΕΡΙΣ ΤΗΣ ΚΥΒΕΡΝΗΣΕΩΣ

ΤΗΣ ΕΛΛΗΝΙΚΗΣ ΔΗΜΟΚΡΑΤΙΑΣ

ΤΕΥΧΟΣ ΤΕΤΑΡΤΟ

Αρ. Φύλλου 158

9 Ιουνίου 2011

ΠΕΡΙΕΧΟΜΕΝΑ

ΑΠΟΦΑΣΕΙΣ

- Κήρυξη ως αναδασωτέας Δημόσιας Δασικής έκτασης, εμβαδού εκατόν εξήντα τεσσάρων στρεμμάτων (164 στρ.), στη θέση «Νέον Φυλάκιον», περιοχής Τ.Κ. Λαιμού Δήμου Πρεσπών Νομού Φλώρινας».... 1
- Επικύρωση καθορισμού οριογραμμών τμήματος ρέματος «Μεταβελιάτικο ή Ζέμπερι» στην Τ.Κ. Πύργου του Δήμου Ξυλοκάστρου - Ευρωστίνης (πρώην Δήμου Ευρωστίνης) του Νομού Κορινθίας..... 2

ΑΠΟΦΑΣΕΙΣ

- Αριθμ. 1836 (1)
Κήρυξη ως αναδασωτέας Δημόσιας Δασικής έκτασης, εμβαδού εκατόν εξήντα τεσσάρων στρεμμάτων (164 στρ.), στη θέση «Νέον Φυλάκιον», περιοχής Τ.Κ. Λαιμού Δήμου Πρεσπών Νομού Φλώρινας».

Η ΓΕΝΙΚΗ ΓΡΑΜΜΑΤΕΑΣ
ΑΠΟΚΕΝΤΡΩΜΕΝΗΣ ΔΙΟΙΚΗΣΗΣ
ΗΠΕΙΡΟΥ - ΔΥΤΙΚΗΣ ΜΑΚΕΔΟΝΙΑΣ

Έχοντας υπόψη:

1. Τις διατάξεις:

α) Του Ν. 2503/97 «Διοίκηση, Οργάνωση, Στελέχωση της Περιφέρειας, ρύθμιση θεμάτων για την τοπική αυτοδιοίκηση και άλλες διατάξεις».

β) Του Π.Δ. 94/93 «Περί καθορισμού αρμοδιοτήτων που διατηρούνται από τον Υπουργό και τις Περιφερειακές αρχές κ.λπ.»

γ) Του Ν. 3852/2010 «Νέα Αρχιτεκτονική της Αυτοδιοίκησης και της Αποκεντρωμένης Διοίκησης - Πρόγραμμα Καλλικράτης».

δ) Του Π.Δ. 141/2010 «Οργανισμός της Αποκεντρωμένης Διοίκησης Ηπείρου - Δυτικής Μακεδονίας».

2. Του άρθρου 117 παρ. 3 του Συντάγματος της Ελλάδας.

3. Του Ν. 998/1979 «Περί προστασίας δασών και δασικών εν γένει εκτάσεων της χώρας» και συγκεκριμένα

τις διατάξεις των άρθρων 37 και 38 παρ. 1 και 41 παρ. 1 και 3, όπως ισχύει σήμερα.

4. Τις υπ' αριθμ. 160417/1180/8-7-1980 και 182447/3049/24-09-1980 διαταγές του Υπουργείου Γεωργίας.

5. Την υπ' αριθ. 21390/1236/28-04-2011 αναφορά της Δ/σης Δασών Φλώρινας, με την οποία προτείνεται η κήρυξη, ως αναδασωτέας, της αναφερομένης στο θέμα έκτασης.

6. Την σύμφωνη γνώμη της Δ/σης Συντονισμού και Επιθεώρησης Δασών, αποφασίζουμε:

Κηρύσσουμε ως αναδασωτέα, με σκοπό να επανέλθει στην πρότερα της κατάσταση με φυσική ή τεχνητή αναδάσωση, την Δημόσια Δασική έκταση, εμβαδού εκατόν εξήντα τεσσάρων στρεμμάτων (164 στρ.), στη θέση «Νέον Φυλάκιον», περιοχής Τ.Κ. Λαιμού Δήμου Πρεσπών Νομού Φλώρινας», η οποία απεικονίζεται στο συνημμένο τοπογραφικό διάγραμμα, της Δασολόγου Καρολίνας Γκόγκη, Υπαλλήλου της Δ/σης Δασών Φλώρινας, με κλίμακα 1:25000 και με στοιχεία 1-2-3 ... 15, 16, 1, το οποίο αποτελεί αναπόσπαστο μέρος της παρούσας απόφασης και έχει όρια:

Βόρεια: Με μερικώς δασοσκεπή έκταση.

Νότια: Με μερικώς δασοσκεπή έκταση.

Ανατολικά: Με αγροτική οδό- αγροτική και χορτολιβαδική έκταση.

Δυτικά: Με μερικώς δασοσκεπή έκταση.

Η ανωτέρω έκταση που κήκε κατά την πυρκαγιά της 09-04-2011, εμπίπτει στην κατηγορία των εκτάσεων της παρ. 2 του άρθρου 3 του Ν. 998/1979 «Περί προστασίας δασών και δασικών εν γένει εκτάσεων της χώρας», όπως αυτός τροποποιήθηκε και ισχύει σήμερα.

Με την απόφαση μας αυτή δεν προκαλείται δαπάνη σε βάρος του Κρατικού προϋπολογισμού.

Η απόφαση αυτή να δημοσιευθεί στην Εφημερίδα της Κυβερνήσεως.

Ιωάννινα, 25 Μαΐου 2011

Η Γενική Γραμματέας Αποκεντρωμένης Διοίκησης
ΔΗΜΗΤΡΑ ΓΕΩΡΓΑΚΟΠΟΥΛΟΥ - ΜΠΑΣΤΑ



ΕΛΛΗΝΙΚΗ ΔΗΜΟΚΡΑΤΙΑ
ΑΠΟΚΕΝΤΡΩΜΕΝΗ ΔΙΟΙΚΗΣΗ
ΗΠΕΙΡΟΥ- ΔΥΤ. ΜΑΚΕΔΟΝΙΑΣ
ΓΕΝΙΚΗ Δ/ΝΣΗ ΔΑΣΩΝ &
ΑΓΡΟΤΙΚΩΝ ΥΠΟΘΕΣΕΩΝ
Δ/ΝΣΗ ΔΑΣΩΝ ΦΛΩΡΙΝΑΣ


Ανήκει στην Α.Π., Απόφαση Γ.Γ.Α.Δ.Η.Δ.Μ.

ΑΠΟΣΠΑΣΜΑ ΧΑΡΤΗ ΓΕΝΙΚΟΥ
ΠΡΟΣΑΝΑΤΟΛΙΣΜΟΥ ΚΛΙΜΑΚΑΣ 1:50.000



Θέση αναδασωτέας έκτασης

ΤΟΠΟΓΡΑΦΙΚΟ ΔΙΑΓΡΑΜΜΑ
ΑΝΑΔΑΣΩΤΕΑΣ ΈΚΤΑΣΗΣ 164 στρ.
ΣΤΗ ΘΕΣΗ "ΝΕΟΝ ΦΥΛΑΚΙΟΝ"
Τ.Δ. ΛΑΙΜΟΥ Ν. ΦΛΩΡΙΝΑΣ
ΚΛΙΜΑΚΑ 1:25.000

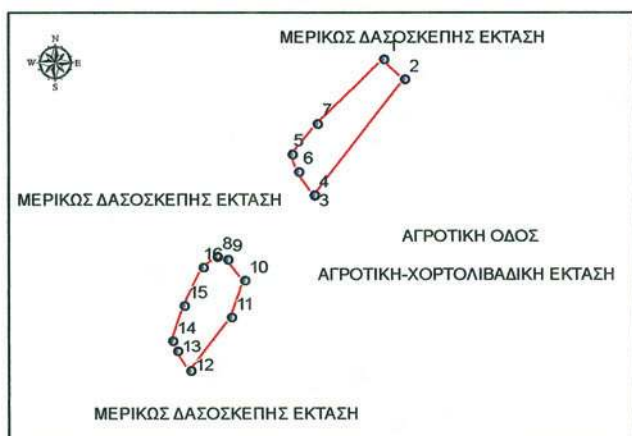

Συντεταγμένες Κορυφών (ΕΓΣΑ '87)

Κορυφές	X	Y
1	256762,38	4525566,12
2	256849,35	4525482,66
3	256474,95	4525003,91
4	256473,43	4525005,74
5	256382,96	4525174,77
6	256408,91	4525103,23
7	256487,46	4525299,61
8	256071,86	4524748,9
9	256114,58	4524739,33
10	256184,55	4524650,94
11	256129,31	4524498,47
12	255959,16	4524270,87
13	255905,39	4524355,57
14	255884,77	4524397,56
15	255934,12	4524546,35
16	256012,93	4524704,71

E=164 στρ.

• Κορυφές
□ Όρια αναδασωτέας έκτασης

ΕΘΝΙΚΟ ΤΥΠΟΓΡΑΦΕΙΟ

Για τεχνικούς λόγους στο σχεδιάγραμμα,
έγινε σμίκρυνση, κατά ποσοστό 82%

Φλώρινα 28-04-2011 Η Συντάκτης <i>Καρολίνα Γκόγκη</i> Καρολίνα Γκόγκη Δασολόγος	ΕΛΕΧΘΗΚΕ Φλώρινα 28-04-2011 Ο Δ/ντής Δασών & Αγροτικών Υποθέσεων Φλώρινας <i>Στέφανος Γαρούσιος</i> Στέφανος Γαρούσιος Δασολόγος	ΘΕΩΡΗΘΗΚΕ Ιωάννινα 05-05-2011 Ο Δ/ντής Δασών & Αγροτικών Υποθέσεων <i>Δημήτριος Ζήκος</i> Δημήτριος Ζήκος Δασολόγος	ΘΕΩΡΗΘΗΚΕ Ιωάννινα 05-05-2011 Η Γενική Γραμματέας Α.Δ.Η.Δ.Μ. <i>Δημήτρα Γεωργακοπούλου-Μπάσια</i> Δημήτρα Γεωργακοπούλου-Μπάσια
---	--	---	---

Αριθμ. 4660/09

(2)

Επικύρωση καθορισμού οριογραμμών τμήματος ρέματος «Μεταβελιάτικο ή Ζέμπερι» στην Τ.Κ. Πύργου του Δήμου Ξυλοκάστρου - Ευρωστίνης (πρώην Δήμου Ευρωστίνης) του Νομού Κορινθίας.

Ο ΓΕΝΙΚΟΣ ΓΡΑΜΜΑΤΕΑΣ
ΑΠΟΚΕΝΤΡΩΜΕΝΗΣ ΔΙΟΙΚΗΣΗΣ ΠΕΛΟΠΟΝΝΗΣΟΥ,
ΔΥΤΙΚΗΣ ΕΛΛΑΔΟΣ ΚΑΙ ΙΟΝΙΟΥ

Έχοντας υπόψη:

1. Τις διατάξεις των άρθρων 5, 6 και 8 του Ν.3200/1955 «Περί Διοικητικής Αποκέντρωσης».

2. Τις διατάξεις του Ν.2853/1922 «Περί υδραυλικών εν γένει έργων και αστυνομεύσεως των Δημοσίων Υδάτων», όπως αυτές τροποποιήθηκαν με τις αντίστοιχες του Ν.Δ. 10/29.12.1923 και κωδικοποιήθηκαν από τις διατάξεις του Π.Δ. 18/21.3.1924. (ΦΕΚ 61^Α).

3. Τις διατάξεις της υπ' αριθμ 3046/304/03-02-89 απόφασης του Αναπληρωτή Υπουργού Περιβάλλοντος Χωροταξίας και Δημοσίων Έργων: «Κτιριοδομικός Κανονισμός» και ειδικότερα τις διατάξεις του άρθρου 6 αυτού σχετικά με τη δόμηση κοντά σε ρέματα, όπως ισχύει σήμερα.

4. Τις διατάξεις του Ν.3010/2002 (Α' 91): «Εναρμόνιση του Ν.1650/1986 με τις οδηγίες 97/11 ΕΕ και 96/61 ΕΕ» και ειδικότερα τις διατάξεις του άρθρου 5 αυτού: «Διαδικασία Οριοθέτησης και ρυθμίσεις θεμάτων για τα υδατορέματα».

5. Τις οικίες διατάξεις του Ν. 2508/1997 (ΦΕΚ 124^Α/13.6.1997): «Βιώσιμη - Οικιστική Ανάπτυξη των πόλεων και οικισμών της χώρας και άλλες διατάξεις».

6. Τις οικίες διατάξεις του Ν. 2690/1999 (ΦΕΚ 45^Α/1999): «Κύρωση Κώδικα Διοικητικής Διαδικασίας και άλλες διατάξεις».

7. Τις διατάξεις του Ν.3852/2010 «Νέα Αρχιτεκτονική της Αυτοδιοίκησης και της Αποκεντρωμένης Διοίκησης - Πρόγραμμα Καλλικράτης (ΦΕΚ 87/Α/2010)

8. Τις διατάξεις του Π.Δ. 139/2010 «Οργανισμός της Αποκεντρωμένης Διοίκησης Πελάσου, Δυτικής Ελλάδας και Ιονίου (ΦΕΚ 232^Α/2010).

9. Την υπ' αριθμ. ΓΓ 15649/1522/1-3-11 απόφαση (ΦΕΚ 791/Β/31.3.2011) «Μεταβίβαση δικαιώματος υπογραφής «Με εντολή Γενικού Γραμματέα» στον προϊστάμενο της Γενικής Δ/σης και στους προϊσταμένους των Υπηρε-

σιών της Γενικής Δ/σης Χωροταξικής και Περιβαλλοντικής Πολιτικής της Αποκεντρωμένης Διοίκησης Πελοποννήσου, Δυτικής Ελλάδας και Ιονίου».

10. Την Τεχνική Έκθεση και το τοπογραφικό και υψομετρικό διάγραμμα κλίμακας 1: 250, καθορισμού οριογραμμών τμήματος ρέματος «Μεταβελιάτικο ή Ζέμπερι» στο Τ.Κ. Πύργου του Δήμου Ξυλοκάστρου - Ευρωστίνης του Νομού Κορινθίας, τα οποία συντάχθηκαν τον Ιούλιο του 2009 από τον Διπλ. Πολιτικό Μηχανικό Καρούντζο Γεώργιο και ελέγχθηκαν και θεωρήθηκαν στις 27-7-2009 από την Δ/ση Τεχνικών Υπηρεσιών της Νομαρχιακής Αυτοδιοίκησης Κορινθίας.

11. Την σύμφωνη γνώμη του Δημοτικού Συμβουλίου του Δήμου Ευρωστίνης όπως διατυπώθηκε στην υπ' αριθμ. 4341/2009 απόφασή του.

12. Την με αριθμό 7003/2008/30-10-2009 απόφαση της Δ/σης Τεχνικών Υπηρεσιών της Νομαρχιακής Αυτοδιοίκησης Κορινθίας, σχετικά με τον καθορισμό των οριογραμμών τμήματος ρέματος «Μεταβελιάτικο ή Ζέμπερι» στην Τ.Κ. Πύργου του Δήμου Ξυλοκάστρου - Ευρωστίνης του Νομού Κορινθίας, αποφασίζουμε:

Την επικύρωση των οριογραμμών τμήματος ρέματος «Μεταβελιάτικο ή Ζέμπερι» στην Τ.Κ. Πύργου του Δήμου Ξυλοκάστρου - Ευρωστίνης του Νομού Κορινθίας, οριζομένων με τα σημεία Δ₁ - Δ₄₈ (Δεξιά) έως Α₁ - Α₄₀ (Αριστερά) εκατέρωθεν της ροής, στο τοπογραφικό και υψομετρικό διάγραμμα κλίμακας 1: 250 το οποίο συντάχθηκε από τον Διπλ. Πολιτικό Μηχανικό Καρούντζο Γεώργιο σύμφωνα με την Τεχνική Έκθεση που το συνόδεψε, ελέγχθηκε και θεωρήθηκε στις 27-7-2009 από την Δ/ση Τεχνικών Υπηρεσιών της Νομαρχιακής Αυτοδιοίκησης Κορινθίας και αποτελεί αναπόσπαστο μέρος της παρούσας απόφασης.

Η απόφαση αυτή μαζί με το συνημμένο τοπογραφικό και υψομετρικό διάγραμμα καθορισμού των οριογραμμών να δημοσιευθούν στην Εφημερίδα της Κυβερνήσεως.

Τρίπολη, 3 Μαΐου 2011

Με εντολή Γενικού Γραμματέα
Αποκεντρωμένης Διοίκησης

Ο Γενικός Διευθυντής
Χωροταξικής και Περιβαλλοντικής Πολιτικής
ΔΙΟΝΥΣΙΟΣ ΠΑΝΑΓΙΩΤΟΠΟΥΛΟΣ

ΕΘΝΙΚΟ ΤΥΠΟΓΡΑΦΕΙΟ
Για τεχνικούς λόγους στο σχεδιάγραμμα,
έγινε σμίκρυνση, κατά ποσοστό **34%**


ΣΥΝΤΕΤΑΓΜΕΝΕΣ ΣΗΜΕΙΩΝ ΠΟΛΥΤΩΝΙΚΗΣ


ΣΗΜΕΙΟ	ΣΥΝΤΕΤΑΓΜΕΝΕΣ (X)	ΣΥΝΤΕΤΑΓΜΕΝΕΣ (Y)	ΣΗΜΕΙΟ	ΣΥΝΤΕΤΑΓΜΕΝΕΣ (X)	ΣΥΝΤΕΤΑΓΜΕΝΕΣ (Y)
Δ1	X=362708.814	Y=4215720.366	Δ1	X=362691.241	Y=4215716.249
Δ2	X=362704.965	Y=4215731.458	Δ2	X=362688.625	Y=4215719.925
Δ3	X=362698.098	Y=4215741.879	Δ3	X=362685.498	Y=4215725.926
Δ4	X=362701.428	Y=4215745.620	Δ4	X=362683.784	Y=4215730.626
Δ5	X=362696.100	Y=4215749.856	Δ5	X=362681.404	Y=4215736.474
Δ6	X=362697.727	Y=4215753.602	Δ6	X=362676.404	Y=4215745.903
Δ7	X=362695.416	Y=4215755.094	Δ7	X=362674.585	Y=4215749.110
Δ8	X=362693.289	Y=4215753.917	Δ8	X=362670.662	Y=4215756.146
Δ9	X=362690.808	Y=4215755.480	Δ9	X=362669.770	Y=4215766.011
Δ10	X=362680.684	Y=4215761.856	Δ10	X=362665.437	Y=4215775.286
Δ11	X=362680.148	Y=4215770.771	Δ11	X=362670.557	Y=4215787.844
Δ12	X=362677.925	Y=4215775.100	Δ12	X=362674.344	Y=4215793.525
Δ13	X=362686.756	Y=4215782.821	Δ13	X=362672.560	Y=4215802.128
Δ14	X=362688.132	Y=4215791.818	Δ14	X=362670.634	Y=4215805.367
Δ15	X=362686.505	Y=4215801.607	Δ15	X=362665.127	Y=4215813.504
Δ16	X=362684.508	Y=4215809.780	Δ16	X=362663.487	Y=4215821.226
Δ17	X=362678.091	Y=4215814.440	Δ17	X=362656.702	Y=4215832.604
Δ18	X=362674.852	Y=4215819.720	Δ18	X=362643.132	Y=4215841.783
Δ19	X=362670.673	Y=4215828.271	Δ19	X=362637.817	Y=4215847.458
Δ20	X=362669.750	Y=4215836.737	Δ20	X=362637.621	Y=4215848.485
Δ21	X=362664.681	Y=4215842.426	Δ21	X=362636.341	Y=4215858.208
Δ22	X=362659.302	Y=4215849.040	Δ22	X=362636.746	Y=4215863.353
Δ23	X=362657.100	Y=4215849.226	Δ23	X=362630.571	Y=4215869.908
Δ24	X=362649.139	Y=4215854.926	Δ24	X=362627.091	Y=4215873.270
Δ25	X=362643.948	Y=4215858.561	Δ25	X=362625.657	Y=4215877.788
Δ26	X=362643.409	Y=4215862.890	Δ26	X=362619.687	Y=4215884.452
Δ27	X=362644.262	Y=4215869.560	Δ27	X=362617.361	Y=4215889.159
Δ28	X=362641.797	Y=4215873.455	Δ28	X=362612.093	Y=4215893.840
Δ29	X=362640.924	Y=4215873.429	Δ29	X=362604.135	Y=4215898.849
Δ30	X=362634.513	Y=4215873.906	Δ30	X=362595.363	Y=4215909.831
Δ31	X=362633.895	Y=4215876.697	Δ31	X=362592.646	Y=4215912.812
Δ32	X=362632.735	Y=4215881.360	Δ32	X=362589.765	Y=4215916.298
Δ33	X=362630.858	Y=4215886.150	Δ33	X=362587.406	Y=4215918.288
Δ34	X=362632.428	Y=4215893.097	Δ34	X=362583.663	Y=4215918.186
Δ35	X=362630.798	Y=4215899.658	Δ35	X=362580.984	Y=4215919.771
Δ36	X=362625.148	Y=4215899.138	Δ36	X=362579.091	Y=4215922.379
Δ37	X=362617.189	Y=4215907.556	Δ37	X=362583.652	Y=4215931.531
Δ38	X=362606.014	Y=4215913.682	Δ38	X=362576.621	Y=4215936.245
Δ39	X=362601.031	Y=4215920.456	Δ39	X=362561.893	Y=4215940.405
Δ40	X=362598.711	Y=4215925.597	Δ40	X=362547.207	Y=4215949.227
Δ41	X=362586.071	Y=4215934.184			
Δ42	X=362587.058	Y=4215940.598			
Δ43	X=362585.884	Y=4215944.090			
Δ44	X=362585.117	Y=4215954.057			
Δ45	X=362582.671	Y=4215962.633			
Δ46	X=362579.579	Y=4215973.958			
Δ47	X=362574.378	Y=4215980.339			
Δ48	X=362568.960	Y=4215983.547			


ΤΟ ΕΠΙΘΕΤΟ ΣΥΣΤΗΜΑ ΣΥΝΤΕΤΑΓΜΕΝΩΝ
ΕΙΝΑΙ ΗΕΣΑ
ΚΕΝΤΡΟ Φ.Χ.1 : 100.000
ΔΕΛΦΟΙ - ΣΥΛΟΓΑΣΤΡΟ
φ = 38o 15
λ = 1o 15


ΥΠΟΜΝΗΜΑ

- ΟΡΙΟ ΥΔΡΟΡΕΥΜΑΤΟΣ (ΠΟΛΥΤΩΝΙΚΗ ΟΡΙΟΘΕΤΗΣΗΣ)
- Δ1 ΣΗΜΕΙΟ ΠΟΛΥΤΩΝΙΚΗΣ ΟΡΙΟΘΕΤΗΣΗΣ
- ΓΡΑΜΜΗ ΠΛΗΘΜΥΡΙΚΗΣ ΠΑΡΟΧΗΣ
- ΒΑΘΙΑ ΓΡΑΜΜΗ ΥΔΡΟΡΕΥΜΑΤΟΣ
- D1 ΘΕΣΕΙΣ ΔΙΑΤΟΜΩΝ

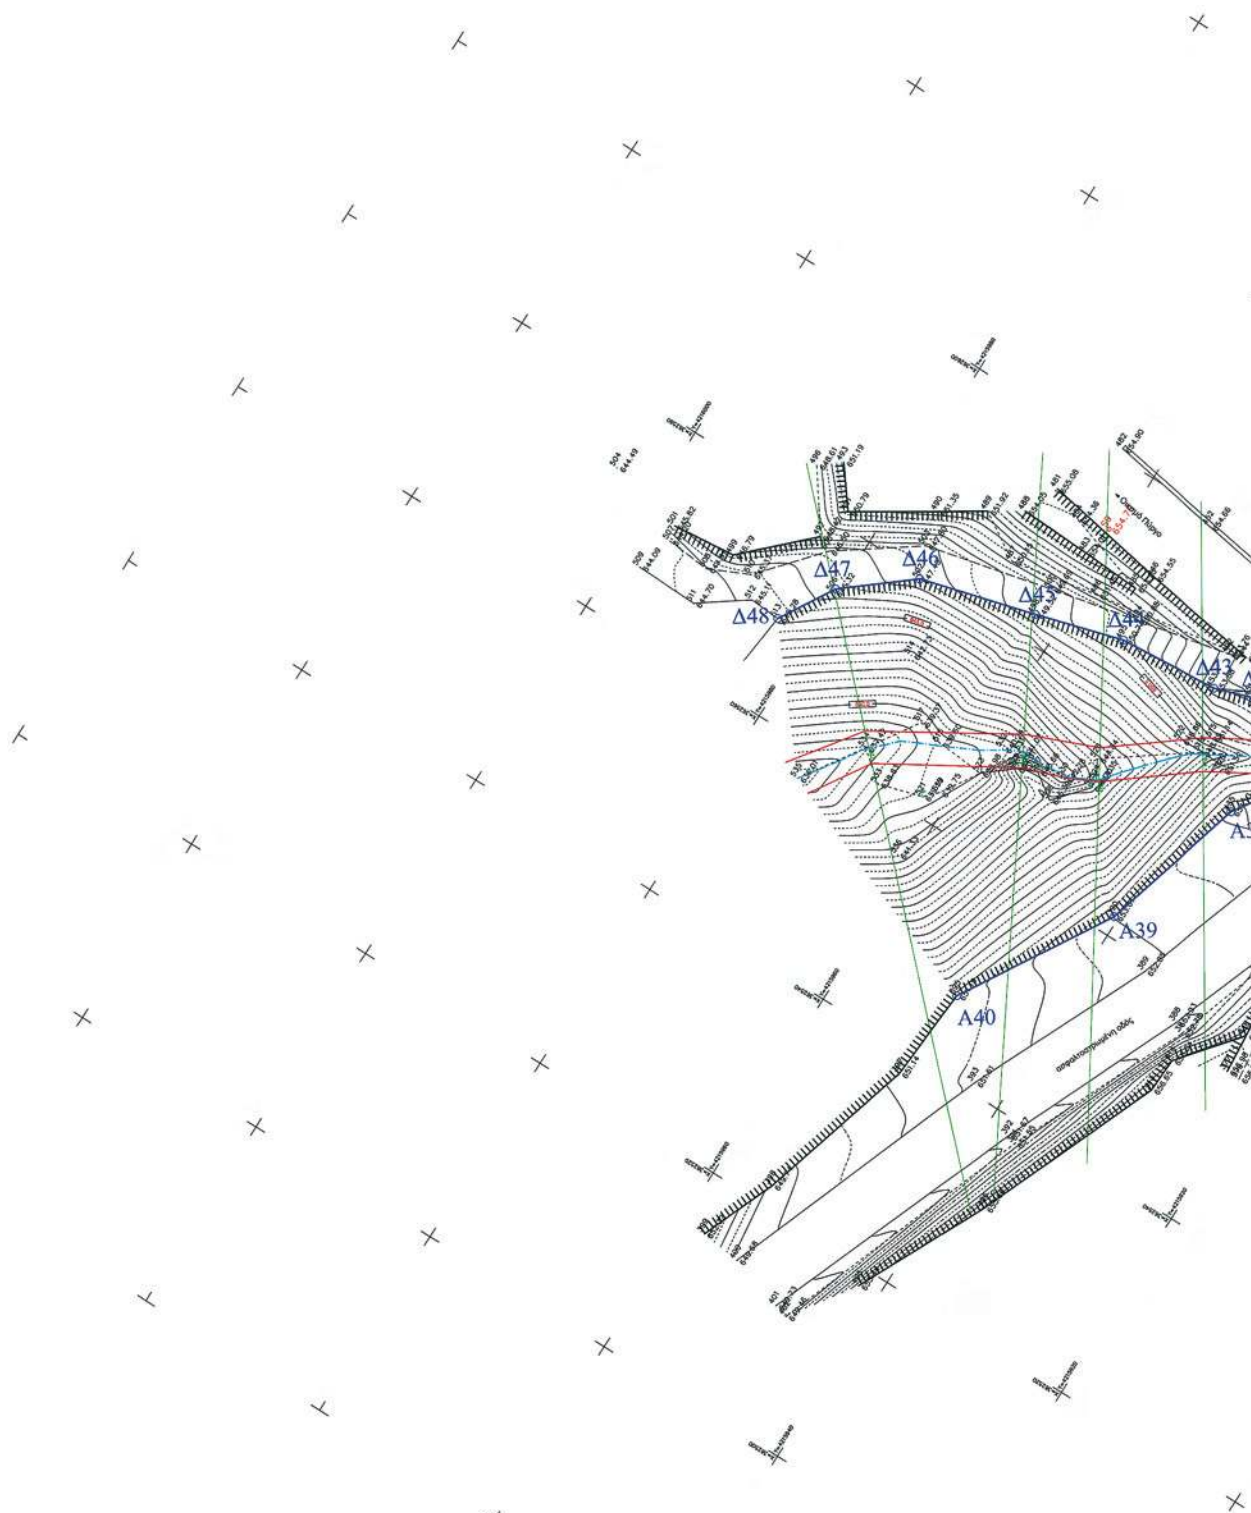

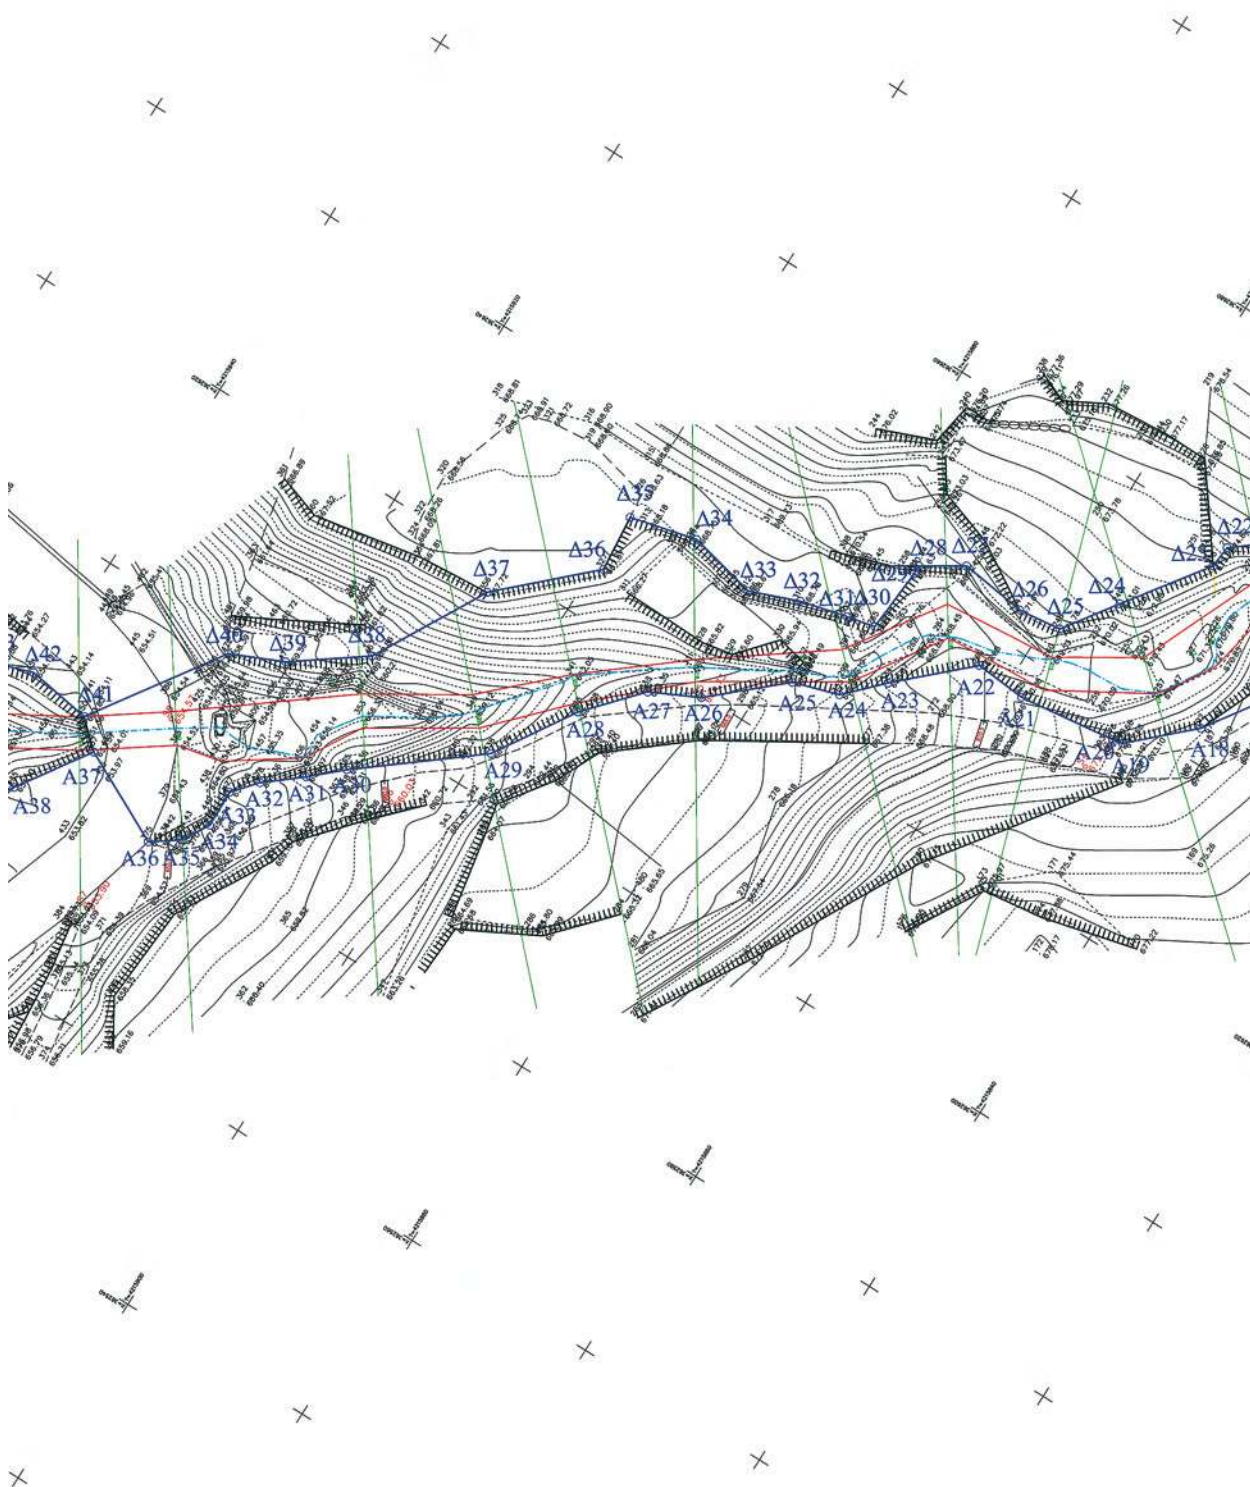

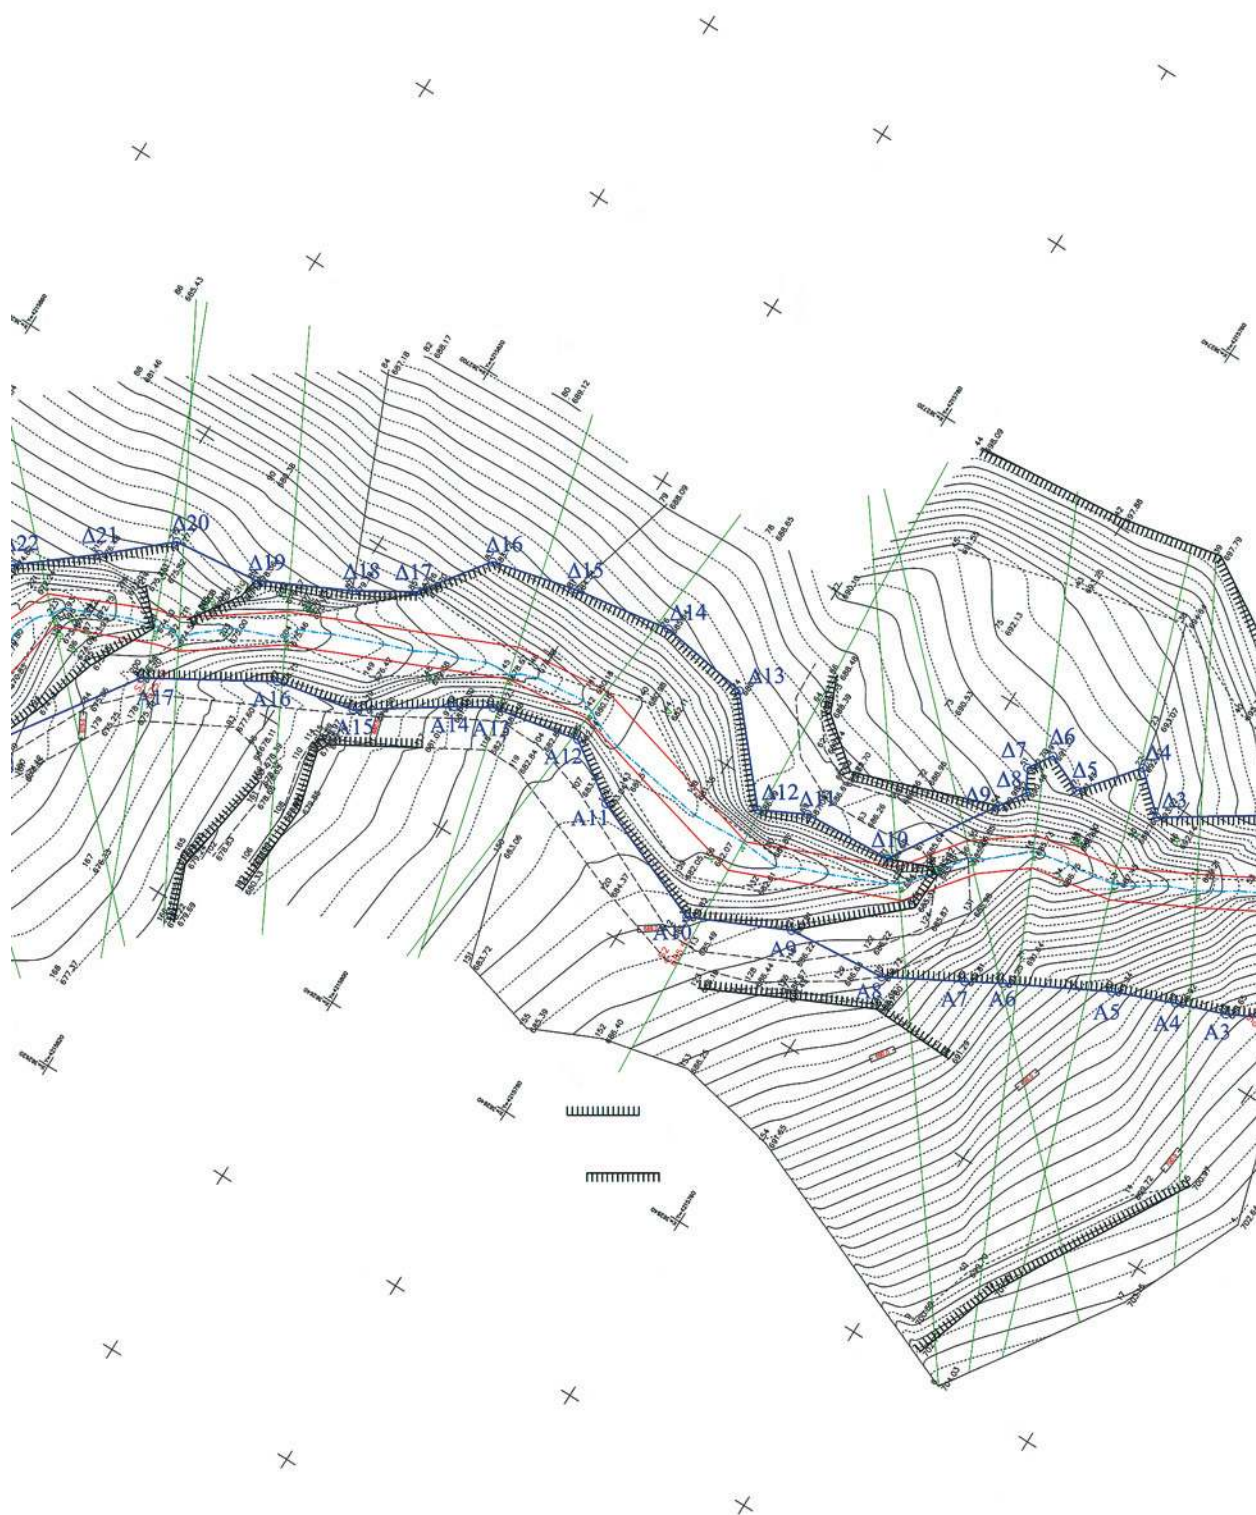

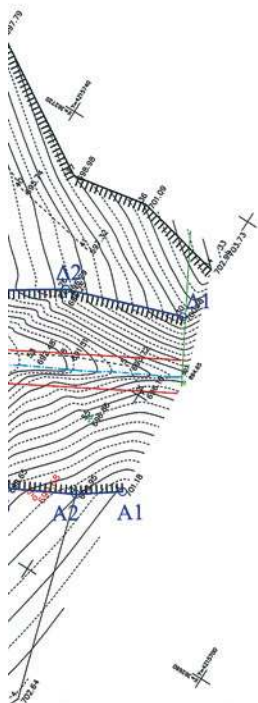

ΕΛΛΗΝΙΚΗ ΔΗΜΟΚΡΑΤΙΑ
ΠΕΡΙΦΕΡΕΙΑ ΠΕΛΟΠΟΝΝΗΣΟΥ
Δ/ΝΣΗ ΑΥΤΟΔΙΟΙΚΗΣΗΣ ΚΑΙ ΑΠΟΚΕΝΤΡΩΣΗΣ Ν. ΚΟΡΙΝΘΙΑΣ
ΤΜΗΜΑ Τ.Υ.Δ.Κ

ΟΡΙΟΘΕΤΗΣΗ ΤΜΗΜΑΤΟΣ ΤΟΥ ΡΕΜΑΤΟΣ
'ΜΕΤΕΒΕΛΙΑΝΙΚΟ ή ΖΕΜΠΕΡΙ'
ΣΤΟ Τ. Δ ΠΥΡΓΟΥ ΔΗΜΟΥ ΕΥΡΩΣΤΙΝΗΣ

ΓΕΩΓΡΑΦΙΚΟ & ΥΨΟΜΕΤΡΙΚΟ
ΔΙΑΓΡΑΜΜΑ ΟΡΙΟΘΕΤΗΣΗΣ
Το παρόν συνοδεύει το
αριθ. 446/09... απόφαση
Γεν. Γραμ. Περιφέρειας
Πελοποννήσου

ΚΑΡΟΥΝΤΖΟΣ ΓΕΩΡΓΙΟΣ
ΠΟΛΙΤΙΚΟΣ ΜΗΧΑΝΙΚΟΣ

ΓΕΩΡΓΙΟΣ Ε. ΚΑΡΟΥΝΤΖΟΣ
ΠΟΛΙΤΙΚΟΣ ΜΗΧΑΝΙΚΟΣ
ΑΡ. ΜΗΤΡΩΟΥ ΜΕΛΕΤΗΤΩΝ: 6568
ΑΡ. ΜΗΤΡΩΟΥ ΤΕΕ: 5504
ΤΙΤΛΟΣ: ΣΕΚΟΤΗ 15 - ΤΡΙΠΟΛΗ
ΤΗΛ: 2712242648
Α.Φ.Μ. 027813511 - Δ.Ο.Υ. ΤΡΙΠΟΛΗΣ

ΙΟΥΛΙΟΣ 2009

ΔΙΕΥΘΥΝΣΗ ΑΥΤΟΔΙΟΙΚΗΣΗΣ & ΑΠΟΚΕΝΤΡΩΣΗΣ Ν. ΚΟΡΙΝΘΙΑΣ	ΚΟΡΙΝΘΟΣ 26.7.09	Ο ΕΠΙΒΛΕΠΩΝ ΜΗΧΑΝΙΚΟΣ	ΧΡΗΣΤΟΦΟΡΟΣ ΠΑΥΛΟΣ ΠΟΛΙΤΙΚΟΣ ΜΗΧΑΝΙΚΟΣ
ΤΜΗΜΑ Τ.Υ.Δ.Κ	ΚΟΡΙΝΘΟΣ 29.7.09	ΥΠΟΒΕΒΛΕΠΩΝ Τ.Υ.Δ.Κ	ΒΕΡΕΦΟΡΗΣ 13.7.09 ΧΡ. ΚΑΛΩΣ
	ΚΟΡΙΝΘΟΣ 27.7.09		ΧΡΕΤΙΝΑΚΙΔΑ 27.7.09

ΕΓΚΡΙΤΙΚΗ ΑΠΟΦΑΣΗ



* 0 4 0 0 1 5 8 0 9 0 6 1 1 0 0 0 8 *

ΑΠΟ ΤΟ ΕΘΝΙΚΟ ΤΥΠΟΓΡΑΦΕΙΟ

ΚΑΠΟΔΙΣΤΡΙΟΥ 34 * ΑΘΗΝΑ 104 32 * ΤΗΛ. 210 52 79 000 * FAX 210 52 21 004