



ΕΦΗΜΕΡΙΣ ΤΗΣ ΚΥΒΕΡΝΗΣΕΩΣ

ΤΗΣ ΕΛΛΗΝΙΚΗΣ ΔΗΜΟΚΡΑΤΙΑΣ

ΤΕΥΧΟΣ ΤΕΤΑΡΤΟ

Αρ. Φύλλου 163

6 Απριλίου 2010

ΠΕΡΙΕΧΟΜΕΝΑ

ΑΠΟΦΑΣΕΙΣ

- Ανάκληση της αριθμ. πρωτ. ΔΔ/736/11.04.2003 Απόφασης Γ.Γ.Π.Ι.Ν. και άρση της αναδάσωσης σε έκταση εμβαδού οχτώ κόμματα μηδέν εφτά (8,07) στρεμ. ευρισκόμενης στη θέση «Κουτσού», Δημ. Διαμ. Επισκοπιανών, Περιφ. Δήμου Μελιτειών Ν. Κέρκυρας. 1
- Καθορισμός οριογραμμών αιγιαλού-παραλίας, στη θέση «Κορφούλα» του Δημοτικού Διαμ/τος Μεταγγιτσίου, του Δήμου Σιθωνίας Ν. Χαλκιδικής, προ της φερόμενης ως ιδιοκτησίας της Στυλιανής Αλεξάνδρου. 2

ΑΠΟΦΑΣΕΙΣ

- Αριθμ. οικ. 4243 (1)
Ανάκληση της αριθμ. πρωτ. ΔΔ/736/11.04.2003 Απόφασης Γ.Γ.Π.Ι.Ν. και άρση της αναδάσωσης σε έκταση εμβαδού οχτώ κόμματα μηδέν εφτά (8,07) στρεμ. ευρισκόμενης στη θέση «Κουτσού», Δημ. Διαμ. Επισκοπιανών, Περιφ. Δήμου Μελιτειών Ν. Κέρκυρας.

Η ΓΕΝΙΚΗ ΓΡΑΜΜΑΤΕΑΣ ΠΕΡΙΦΕΡΕΙΑΣ ΙΟΝΙΩΝ ΝΗΣΙΩΝ

Έχοντας υπόψη :

1. Τις διατάξεις του άρθρου 24 παρ. 1 και του άρθρου 117 παρ. 3 του Συντάγματος της Χώρας.
2. Τις διατάξεις του Ν. 998/1979 «Περί προστασίας των Δασών κ.λπ.» και ειδικότερα των άρθρων 41, 44, 45, 48 και 58, όπως έχουν τροποποιηθεί και ισχύουν σήμερα.
3. Τις διατάξεις του Ν. 3208/2003.
4. Τις διατάξεις του αρθ. 36 παρ. 3 του Ν. 3698/2008.
5. Τις διατάξεις του Ν. 2503/1997 «Διοίκηση - Οργάνωση - Στελέχωση Περιφέρειας».
6. Τις Δ/γές του Υπουργείου Γεωργίας: α) 160417/1180/08.07.1980, β) 182447/3049/24.09.1980.
7. Την αριθμ. 97870/2248/07.05.2009 δ/γη Υπ. Αγροτικής Ανάπτυξης και Τροφίμων.
8. Την αριθμ. ΔΔ/736/11.04.2003 (Δ' 479/20-5-2003) απόφασης Γ.Γ.Π.Ι.Ν. περί κήρυξης έκτασης ως αναδασωτέας.
9. Την από 17.10.2007 έκθεση φωτοερμηνείας του Τοκώτση Ευστάθιου, Δ/ντη Δασών Ν. Ζακύνθου.

10. Την με αριθμ. πρωτ. 5794/5789/08.05.2008 πράξη χαρακτηρισμού Δ/ντη Δασών Ν. Κέρκυρας.

11. Την με αριθμ. πρωτ. 16274/16269/25.08.2008 βεβαίωση τελεσιδικίας Δ/νσης Δασών Ν. Κέρκυρας.

12. Το αριθμ. 55/2009 πρακτικό-απόφαση Π.Ε.Ε.Δ.Α. Ν. Κέρκυρας.

13. Την αριθμ. 1711/1711/03.03.2010 σχετική εισήγηση της Δ/νσης Δασών Ν. Κέρκυρας από την οποία προκύπτει ότι:

Η έκταση εμβαδού 8,07 στρεμ., ευρισκόμενη στη θέση «Κουτσού», Δημ. Διαμ. Επισκοπιανών, Περιφ. Δήμου Μελιτειών Ν. Κέρκυρας, εμφανίζεται με αγροτική μορφή κατά το έτος 1945, έχει τίτλους ιδιοκτησίας προ του 1946 με συνεχή διαδοχή και νομίμως μεταγεγραμμένων, και ως εκ τούτου δεν εμπίπτει πλέον στις διατάξεις του Δασικού Κώδικα και σύμφωνα με τα οριζόμενα στην παρ. 9 αρθρ. 21 του Ν. 3208/2003 πρέπει να γίνει ανάκληση της απόφασης, με την οποία η εν λόγω έκταση κηρύχθηκε ως αναδασωτέα, αποφασίζουμε:

Αίρουμε την αναδάσωση στην έκταση εμβαδού οχτώ κόμματα μηδέν εφτά (8,07) στρεμ. ευρισκόμενης στη θέση «Κουτσού», Δημ. Διαμ. Επισκοπιανών, Περιφ. Δήμου Μελιτειών Ν. Κέρκυρας, όπως απεικονίζεται και έχει όρια: ΒΟΡΕΙΑ: Δασικού χαρακτήρα έκταση, αγροτική οδός και ελαιόκτημα.

ΝΟΤΙΑ: Δασικού χαρακτήρα έκταση.

ΔΥΤΙΚΑ: Δασικού χαρακτήρα έκταση.

ΑΝΑΤΟΛΙΚΑ: Ελαιόκτημα νεαρής ηλικίας.

στο προσαρτημένο στην παρούσα απόφασή μας σχεδιάγραμμα που αποτελεί αναπόσπαστο μέρος της απόφασης αυτής, επειδή η εν λόγω έκταση εμφανίζεται με αγροτική μορφή κατά το έτος 1945, έχει τίτλους ιδιοκτησίας προ του 1946 με συνεχή διαδοχή και νομίμως μεταγεγραμμένων, εμπίπτει στην παρ. 1 του αρθρ. 12 του Ν. 3208/03 και δεν εμπίπτει στην παρ. 3 του ιδίου ως άνω αρθρ. και σύμφωνα με το αρθρ. 21 παρ. 8 του Ν. 3208/03 δεν υπάγεται στις διατάξεις του Δασικού Νόμου.


Η απόφαση αυτή να δημοσιευθεί στην Εφημερίδα της Κυβερνήσεως.

Κέρκυρα, 11 Μαρτίου 2010

Η Γενική Γραμματέας Περιφέρειας
ΒΑΣΙΛΙΚΗ ΑΛΕΞΑΝΔΡΙΔΟΥ

ΤΟΠΟΓΡΑΦΙΚΟ ΔΙΑΓΡΑΜΜΑ

Άρσης αναδασωτέας έκτασης, συνολικού εμβαδού 8,07 στρεμ., στη θέση "Κουτσού" Δ.Δ. Άνω Επισκοπιανών, Δήμου Μελιτείων Ν. Κέρκυρας.
Κλίμακα 1:1000

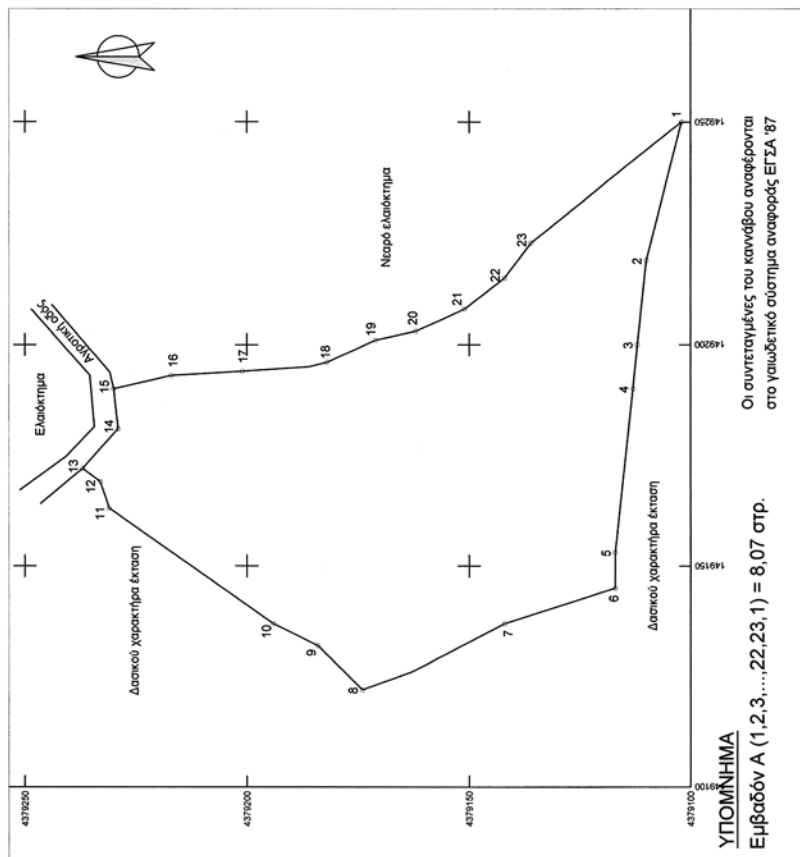

ΚΕΡΚΥΡΑ, 25-02-2010
Η ΣΥΝΤΑΚΤΡΙΑ


ΠΑΠΑΙΩΑΝΝΟΥ ΜΑΡΙΑ
ΔΑΣΟΛΟΓΟΣ

ΚΕΡΚΥΡΑ, 03-03-2010
ΔΙΝΤΗΣ ΔΑΣΩΝ Ν. ΚΕΡΚΥΡΑΣ

ΒΑΣΙΛΑΣ ΙΩΑΝΝΗΣ
ΔΑΣΟΛΟΓΟΣ

ΧΑΡΤΗΣ ΠΡΟΣΑΝΑΤΟΛΙΣΜΟΥ

ΚΛΙΜΑΚΑ 1:20000

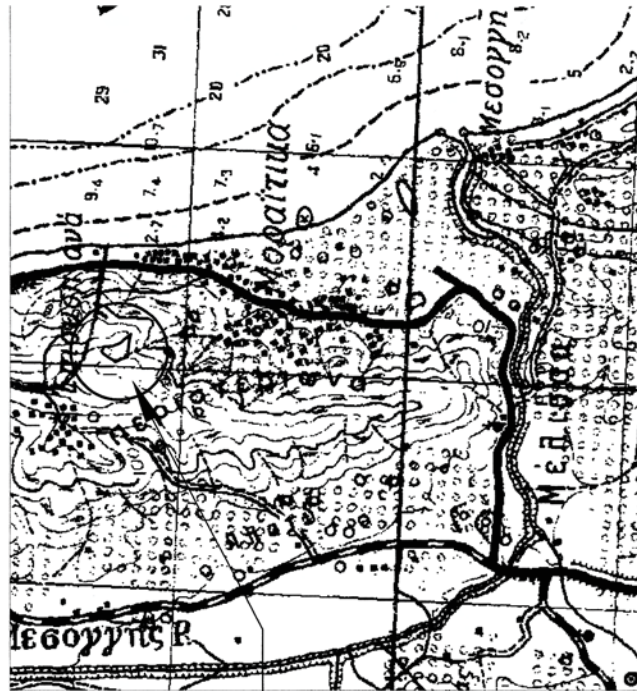

Το παρόν
ανήκει
στη με αριθμό
οικ.4243/11-03-2010
απόφαση
Γ.Γ.Π.Π.Ν.

Θέση έκτασης που
γίνεται άρση της
αναδασωσίας

ΕΘΝΙΚΟ ΤΥΠΟΓΡΑΦΕΙΟ
Για τεχνικούς λόγους στο σχεδιάγραμμα,
έγινε σμίκρυνση, κατά ποσοστό **58%**



ΚΕΡΚΥΡΑ, 11-03-2010
Η ΓΕΝΙΚΗΓΡΑΜΜΑΤΕΑΣ
ΠΕΡΙΦΕΡΕΙΑΣ ΙΟΝΙΩΝ ΝΗΣΩΝ

ΑΛΕΞΑΝΔΡΙΔΟΥ ΒΑΣΙΛΙΚΗ

Αριθμ. 790 (2)
Καθορισμός οριογραμμών Αιγιαλού-παραλίας, στη θέση «Κορπούλα» του Δημοτικού Διαμ/τος Μεταγγιτσίου, του Δήμου Σιθωνίας Ν. Χαλκιδικής, προ της φερόμενης ως ιδιοκτησίας της Στυλιανής Αλεξάνδρου.

Η ΓΕΝΙΚΗ ΓΡΑΜΜΑΤΕΑΣ
ΠΕΡΙΦΕΡΕΙΑΣ ΚΕΝΤΡΙΚΗΣ ΜΑΚΕΔΟΝΙΑΣ

Έχοντας υπόψη:

1. Τις διατάξεις του άρθρου 5 παρ. 1 του Ν. 2971/2001 (ΦΕΚ 285/τ. Α'/19.12.2001) «Περί αιγιαλού και παραλίας και άλλες διατάξεις».

2. Τις διατάξεις του άρθρου 2 του Ν.Δ. 439/70 «Περί συμπλήρωσης των διατάξεων περί αιγιαλού».

3. Τις διατάξεις του άρθρου 5 του Ν. 3200/55 «Περί δικητικής αποκέντρωσης» όπως αυτές τροποποιήθηκαν και ισχύουν σήμερα.

4. Τις διατάξεις του άρθρου 19 παρ. 5 Ν. 2344/1995 του άρθρου 52 παραγρ. 6 Ν. 2218/1994, του άρθρου 4 παρ. 7 του Ν. 2240/94, δυνάμει των οποίων οι αρμοδιότητες του Υπουργείου Οικονομικών που είχαν μεταβιβασθεί στους Νομάρχες ανήκουν στον Περ/κό Δ/ντή, σε συνδυασμό με αυτές του άρθρου 14 παρ. 2 του Ν. 2399/96 με τις οποίες προβλέπεται η κατάργηση των θέσεων των Περ/κών Δ/ντών, οι αρμοδιότητες πλέον του οποίου περιήλθαν στον Γενικό Γραμματέα της Περιφέρειας που ασκούνται από τον Αναπληρωματικό Περ/κο Δ/ντή.

5. Τις διατάξεις του τέταρτου εδαφίου της παραγρ. 2 του άρθρου 1 και της παρ. 6 του ίδιου άρθρου του Ν. 2503/97 «Διοίκηση, οργάνωση, στελέχωση της Περιφέρειας, ρύθμιση θεμάτων για την τοπική αυτοδιοίκηση και άλλες διατάξεις» (ΦΕΚ 107/Α'), σύμφωνα με τις οποίες οι Περιφερειακές Υπηρεσίες του Υπουργείου Οικονομικών, που συγκροτούσαν την Περ/κή Διοίκηση του Νομού ή Νομαρχίας, δεν υπήχθησαν στη εννιαία οργανική μονάδα της Περιφέρειας ούτε καταργήθηκαν, αλλά αποτελούν από 01/09/97, Υπηρεσίες του Υπουργείου Οικονομικών.

6. Το υπ' αριθμ. 28979/31.07.1997 έγγραφο της Δ/νσης Διοίκησης του Υπουργείου Εσωτερικών, Δημ. Διοίκησης και Αποκέντρωσης, σύμφωνα με το οποίο οι αρμοδιότητες του Γενικού Γραμματέα της Περιφέρειας σε θέματα Υπηρεσιών του Υπουργείου Οικονομικών μεταφέρονται από 01/09/1997 στον Υπουργό Οικονομικών.

7. Την υπ' αριθμ. 1665/ΔΙΟΕ 40-Β/16.01.2009 Κοινή Απόφαση του Πρωθυπουργού και Υπουργού Οικονομίας «Περί καθορισμού αρμοδιοτήτων των Υφυπουργών Οικονομίας και Οικονομικών».

8. Το Ν. 3220 (ΦΕΚ 15/τ. Α'/28.01.2004) Άρθρο 46 παρ. 21 με το οποίο οι αρμοδιότητες του Υπουργού Οικονομικών και Οικονομίας οι οποίες ανήκαν ή είχαν μεταβιβαστεί στους Νομάρχες μέχρι την έναρξη λειτουργίας των Νομαρχιακών Αυτοδιοικήσεων και αφορούν θέματα και Υπηρεσιών του Υπουργείου Οικονομίας και Οικονομικών, που εξαιρέθηκαν από την κατάργηση με τις διατάξεις της παραγρ. 2 του άρθρου 39 του Ν. 2218/1994, περιέρχονται στον Γενικό Γραμματέα της Περιφέρειας, εκτός των θεμάτων Υ.Δ.Ε.

9. Την υπ' αριθμ. 7427/19.08.2004 Απόφαση του Γενικού Γραμματέα της Περιφέρειας Κεντρικής Μακεδονίας (ΦΕΚ 1293/Β'/23.08.2004), «Τροποποίηση και συμπλήρωση της αριθμ. 5631/26.07.2000 απόφασής μας (ΦΕΚ 1339/Β'/06.11.2000) περί ορισμού εισηγητών και μεταβίβαση

εξουσίας υπογραφής «Με εντολή Γενικού Γραμματέα» αποφάσεων, εγγράφων και άλλων πράξεων στον Γενικό Διευθυντή, στους Προϊσταμένους Δ/σεων, Τμημάτων και Γραφείων των Υπηρεσιών της Περιφέρειας Κεντρικής Μακεδονίας».

10. Την υπ' αριθμ. 8063/19.08.2004 Απόφαση του Γενικού Γραμματέα της Περιφέρειας Κεντρικής Μακεδονίας (ΦΕΚ 2317/Β'/13.11.2008), «Ανάθεση αρμοδιοτήτων σε υπηρεσίες της Περιφέρειας Κεντρικής Μακεδονίας και μεταβίβαση του δικαιώματος υπογραφής «Με εντολή Γενικού Γραμματέα» αποφάσεων, εγγράφων και άλλων πράξεων στον προϊστάμενο της Γενικής Δ/νσης, στους προϊσταμένους Δ/σεων, Τμημάτων και Γραφείων των Υπηρεσιών της Περιφέρειας Κεντρικής Μακεδονίας».

11. Την υπ' αριθμ. 5445/144/09/13.03.09 γνωμοδότηση του Γ.Ε.Ν., με την οποία συμφωνεί με τις προϋποθέσεις που αναφέρονται σ' αυτήν.

12. Την από 12/11/2009 έκθεση της κατά το άρθρο 3 του Ν. 2971/19.12.2001 (ΦΕΚ 285/τ. Α'/19.12.2001) «Περί αιγιαλού και παραλίας» αρμόδιας Επιτροπής που αφορά στον καθορισμό των ορίων αιγιαλού, παραλίας στη θέση «Κορπούλα» Δ/Δ Μεταγγιτσίου, του Δήμου Σιθωνίας Ν. Χαλκιδικής.

13. Το από Σεπτέμβριο 2005 τοπογραφικό, υψομετρικό και κτηματογραφικό διάγραμμα κλίμακας 1:500 σε δύο (2) πινακίδες, το οποίο συντάχθηκε από τον Γεώργιο Κυριακού, τοπογράφο μηχανικό διορθώθηκε με βάση τις παρατηρήσεις του Γ.Ε.Ν. και συνοδεύει την παραπάνω έκθεση.

14. Το με αριθμό πρωτ. 181/21.01.2010 έγγραφο της Κτηματικής Υπηρεσίας του Ν. Χαλκιδικής, με το οποίο διαβιβάστηκε στη υπηρεσία μας ο σχετικός φάκελλος του θέματος, αποφασίζουμε:

Επικυρώνουμε την από 12/11/2009 έκθεση της κατά το άρθρο 3 του Ν. 2971/2001 (ΦΕΚ 285/τ. Α'/19.12.2001) «Περί αιγιαλού και παραλίας» αρμόδιας Επιτροπής για τον καθορισμό των ορίων αιγιαλού-παραλίας στη θέση «Κορπούλα» στο Δ/Δ Μεταγγιτσίου του Δήμου Σιθωνίας, καθώς επίσης και το από Σεπτέμβριο 2005 τοπογραφικό, υψομετρικό και κτηματογραφικό διάγραμμα, κλίμακας 1:500, σε δύο (2) πινακίδες το οποίο συντάχθηκε από τον Γεώργιο Κυριακού, τοπογράφο μηχανικό, ελέγχθηκε και θεωρήθηκε για την ακρίβεια της αποτύπωσης από την Κτηματική Υπηρεσία, όπως ορίζουν οι διατάξεις του Ν. 2971/2001, το οποίο συνοδεύει την παραπάνω έκθεση. Στο τοπογραφικό αυτό διάγραμμα, καθορίσθηκε:

α) Η οριογραμμή του αιγιαλού με κόκκινη συνεχή πολυγωνική γραμμή, με κορυφές 1, 2, 3, 4, 5, 6, 7, 8, 9, 10, 11, 12, 13, 14, 15, 16, 17, 18 και 19, οι οποίες εξασφαλίζονται με συντεταγμένες από το κρατικό τριγωνομετρικό δίκτυο.

β) Η οριογραμμή της παραλίας με κίτρινη συνεχή πολυγωνική γραμμή με κορυφές 1', 2', 3', 4', 5', 6', 7', 8', 9', 10', 11', 12', 13', 14', 15', 16', 17', 18' και 19', οι οποίες εξασφαλίζονται με συντεταγμένες από το κρατικό τριγωνομετρικό δίκτυο.

Το εύρος της παραλίας ορίζεται σε 15,00 μ. για την εξυπηρέτηση του σκοπού της παραγράφου 2 του άρθρου 1 του Ν. 2971/2001.

Εμπράγματα δικαιώματα ιδιωτών επί ακινήτων της παραλίας, απαλλοτριώνονται λόγω δημόσιας ωφέλειας.

Υπάρχοντα κτίσματα εντός της ζώνης της παραλίας και του αιγιαλού δεν εξαιρούνται.

Η παραπάνω χάραξη αποτελεί καθορισμό των οριογραμμών για πρώτη φορά.

Η απόφαση αυτή μαζί με την Έκθεση της Επιτροπής και το Τοπογραφικό διάγραμμα, να δημοσιευθούν στην Εφημερίδα της Κυβερνήσεως.

Θεσσαλονίκη, 8 Μαρτίου 2010

Η Γενική Γραμματέας Περιφέρειας
ΜΑΡΙΑ ΛΙΟΝΗ

ΕΚΘΕΣΗ

Της επιτροπής καθορισμού αιγιαλού-παραλίας. (Άρθρο 3 παρ. 1 και άρθρο 4 παρ. 3 Ν. 2971/2001.

Καθορισμός για πρώτη φορά των ορίων αιγιαλού και παραλίας στη θέση «Κορφούλα» του Δημοτικού Διαμερίσματος Μεταγγιτίσιου, του Δήμου Σιθωνίας, στο νομό Χαλκιδικής, προ της φερόμενης ως ιδιοκτησίας Στυλιανής Αλεξάνδρου.

Πολύγυρος 12/11/2009

Η επιτροπή του άρθρου 3 του Ν. 2971/2001 (ΦΕΚ 285/19.12.2001), περί καθορισμού των ορίων αιγιαλού και παραλίας, η οποία ορίστηκε με την υπ' αριθ. 683/05.03.2009 απόφαση του Γενικού Γραμματέα της Περιφέρειας Κεντρικής Μακεδονίας αποτελούμενη από τους παρακάτω υπογράφοντες:

1. Ιωάννη Κομπούρη, προϊστάμενο της Κτηματικής Υπηρεσίας Ν. Χαλκιδικής, πρόεδρο,

2. Ευστάθιο Χατζόπουλο, αγρονόμο - τοπογράφο μηχανικό, υπάλληλο της Κτηματικής Υπηρεσίας Ν. Χαλκιδικής, μέλος,

3. Σδούγκα Δημήτριο, Υποπλοίαρχο Λ.Σ., Λιμενάρχη Ιερισσού, μέλος,

4. Λάζαρο Δάλλιο αγρονόμο - τοπογράφο μηχανικό, υπάλληλο της Νομαρχιακής Αυτοδιοίκησης Χαλκιδικής, αναπληρωτή του Διευθυντή της Διεύθυνσης Πολεοδομίας της Ν.Α. Χαλκιδικής, μέλος,

5. (Ο Διευθυντής της Διεύθυνσης Περιβάλλοντος Χωροταξίας της Περιφέρειας Κεντρικής Μακεδονίας, μέλος της επιτροπής, απουσίασε).

έκανε αυτοψία στην παραπάνω περιοχή στις 12/11/2009, ύστερα από την υπ' αριθ. 4165/11.11.2009 πρόσκληση του προέδρου της, και αφού έλαβε υπόψη της:

1. Την από 26/09/2005 αίτηση του Γεώργιου Κυριακού του Τηλεμάχου, με την οποία ζητείται ο καθορισμός των ορίων του αιγιαλού-παραλίας στην περιοχή αυτή.

2. Το τοπογραφικό υψομετρικό και κτηματογραφικό διάγραμμα που συντάχθηκε τον μήνα Σεπτέμβριο του έτους 2005 από τον Γεώργιο Κυριακού, τοπογράφο μηχανικό, σε δύο πινακίδες, με κλίμακα 1:500, το οποίο ελέγχθηκε και θεωρήθηκε στις 09/11/2005 από τον Ευστάθιο Χατζόπουλο, αγρονόμο-τοπογράφο μηχανικό, υπάλληλο της Κτηματικής Υπηρεσίας Χαλκιδικής. Το διάγραμμα έχει συμπληρωθεί με τα ταχυμετρικά σημεία της αποτύπωσης, μετά από υπόδειξη του Γενικού Επιτελείου Ναυτικού/Διεύθυνση Α2/ Τμήμα Ιε, που έγινε με το υπ' αριθ. Φ.544.5/144/09/13.03.2009 έγγραφο του προς την Κτηματική Υπηρεσία Ν. Χαλκιδικής.

3. Τις διατάξεις του Ν. 2971/2001 και την σχετική δικαστική και διοικητική νομολογία.

4. Τις φυσικές και λοιπές ενδείξεις για το πλάτος του αιγιαλού και της παραλίας που διαπίστωσε κατά την αυτοψία και αφορούν στα παρακάτω:

α) Γεωμορφολογία του εδάφους:

i. Η μορφολογία της ακτής συνίσταται από:

Βραχώδη πρανή με απότομες κλίσεις και ύψη στέψης που κυμαίνονται από 38.0 έως 48.0 μέτρα (στο όριο της επαρχιακής οδού), όπως προκύπτουν από το τοπογραφικό διάγραμμα.

ii. Της ακτής συνεχονται εκτάσεις:

- Λοφώδεις
- Με έδαφος βραχώδες - ημιβραχώδες.
- Εκτός σχεδίου πόλεως
- Αδόμητες
- Χέρσες και κατάλληλες για χρήση τουριστική και Β' κατοικίας.

iii. Το φυσικό όριο βλάστησης συνίσταται από:

Θαμνώδη φυσική βλάστηση (πουρνάρια, σχίνιοι)

β) Παράκτιοι φυσικοί πόροι:

Στην περιοχή δεν εντοπίστηκαν παράκτιοι φυσικοί πόροι.

γ) Μετεωρολογικά στοιχεία:

Η περιοχή προσβάλλεται τον χειμώνα από ανέμους μέγιστης έντασης 6 Μποφόρ από ΝΑ διευθύνσεις. Οι επικρατούντες άνεμοι είναι Β και ΒΑ διευθύνσεων.

δ) Μορφολογία του πυθμένα:

Από στοιχεία που προκύπτουν από την αυτοψία μακροσκοπικά και από απόσπασμα χάρτη ΓΥΣ κλίμακας 1:50000, προκύπτει ότι ο πυθμένας έχει βραχώδη σύσταση και μέτριες κλίσεις με μέτρια βάθη κοντά στην ακτή. Λόγω των μέτρων βαθών και κλίσεων του βυθού η θραύση του κύματος και η εκτόνωση της ενέργειας του γίνεται σε μέτρια απόσταση από την ακτογραμμή (εντός της θάλασσας) και η επίδραση του κύματος στην ακτή είναι μέτρια.

ε) Ανάπτυξη κυματισμού σε σχέση με το μέτωπο της ακτής:

Πρόκειται για ακτή με ή μικρό ανάπτυσμα θάλασσας (βρίσκεται στο βάθος του Σιγγιτικού κόλπου). Το μικρό ανάπτυσμα θαλάσσιας έκτασης συμβάλλει στη δημιουργία μικρής έντασης κυματικού πεδίου.

στ) Τεχνικά έργα:

Στην περιοχή δεν υφίστανται τεχνικά έργα (νόμιμα ή παράνομα).

ζ) Εγκεκριμένες χωροταξικές κατευθύνσεις και χρήσεις γης:

Με την υπ' αριθ. 1660/19.08.2008 απόφαση του Γενικού Γραμματέα Περιφέρειας Κεντρικής Μακεδονίας, εγκρίθηκε το Γενικό Πολεοδομικό (ΓΠΣ), του Δήμου Σιθωνίας Νομού Χαλκιδικής (ΦΕΚ 440/ΑΑΠ/08). Στο ΓΠΣ η περιοχή όπου γίνεται ο καθορισμός αιγιαλού, χαρακτηρίζεται ως περιοχή προστασίας σημαντικών στοιχείων τοπίου του παραλιακού χώρου, για την οποία ισχύουν τα παρακάτω: (Απόσπασμα από την απόφαση έγκρισης του ΓΠΣ Σιθωνίας).

Π2: Περιοχές Προστασίας Σημαντικών Στοιχείων Τοπίου του Παραλιακού Χώρου Σκοπός και χαρακτήρας:

Αξιόλογες περιοχές χλωρίδας, πανίδας, γεωλογικών σχηματισμών, τοπίου στο θαλάσσιο μέτωπο, περιοχές που πλην της διατήρησης θα λειτουργούν ως χώροι διακοπής της εξάπλωσης των χρήσεων και της δόμησης που εκτείνεται στο παραλιακό μέτωπο.

Πρόκειται για περιοχές σχετικά μικρής έκτασης και δημόσιου κατά κανόνα ιδιοκτησιακού καθεστώτος.

Όροι και περιορισμοί ως προς τις χρήσεις και τη δόμηση:

Το κατώτερο όριο κατάτμησης και αρτιότητας ορίζεται σε τέσσερα (4,0) στρέμματα, εφόσον δεν ορίζονται μεγαλύτερα όρια από τις διατάξεις της εκάστοτε ισχύουσας νομοθεσίας και τα διατάγματα Χαλκιδικής όπως ισχύουν για την κάθε χρήση.

Στις περιοχές αυτές απαγορεύονται:

- Η αλλοίωση του φυσικού περιβάλλοντος (αμμοληψία, μπάζωμα, κοπή δένδρων κ.λπ.).
- Η ρύπανση των ακτών καθώς και των ρεμάτων που τυχόν εκβάλλουν σε αυτές.
- Η χωροθέτηση ιχθυοκαλλιεργειών και γενικά ρυπαινουσών εγκαταστάσεων ακόμη και στον θαλάσσιο χώρο τους.

Επιτρέπονται στη ζώνη σε απόσταση πέραν των 100μ. από τη γραμμή αιγιαλού κατοικία σε περιορισμένα μεγέθη, υδατοδεξαμενές, φρέατα.

Ειδικότεροι όροι:

- Κατοικία μονόροφη, ύψους 4,5 Μ, μέγιστης έκτασης 150 Μ².

- Εγκαταστάσεις υποδομών ύδρευσης, αποχέτευσης του Δήμου έως 50 τμ.

Για τους λοιπούς όρους και περιορισμούς δόμησης εφαρμόζονται οι διατάξεις του ΠΔ/24.05.85 (ΦΕΚ 270/Δ'/85) του ΠΔ/06.10.78 (ΦΕΚ 538/Δ'/78) και του ΠΔ/01.07.77 (ΦΕΚ 290/Δ'/77), όπως ισχύουν χωρίς τις προβλεπόμενες παρεκκλίσεις.

η) Δημόσια κτήματα:

Δεν υπάρχουν καταγεγραμμένα δημόσια κτήματα στην περιοχή.

θ) Εθνικό κτηματολόγιο:

Δεν υφίσταται στην περιοχή.

ι) Ευπαθή οικοσυστήματα και προστατευόμενες περιοχές:

Δεν υπάρχει κάτι ιδιαίτερο πέρα από όσα αναφέρονται στις παραπάνω παραγράφους.

5. Την από 09/11/2005 έκθεση της επιτροπής αιγιαλού, που αφορά καθορισμό στην ίδια θέση, με την οποία η τότε επιτροπή καθόρισε τη θέση των οριογραμμών αιγιαλού - παραλίας όπως αυτές φαίνονται χαραγμένες στο τοπογραφικό διάγραμμα που την συνοδεύει.

6. Το υπ' αριθμ. Φ.544.5/144/09/13.03.2009 έγγραφο του Γενικού Επιτελείου Ναυτικού/Διεύθυνση Α2/ Τμήμα Ιε, προς την Κτηματική Υπηρεσία Ν. Χαλκιδικής με το οποίο υποδεικνύεται να συμπληρωθεί το από Σεπτέμβριο 2005 τοπογραφικό διάγραμμα, κλίμακας 1:500 που συνέταξε ο Γ. Κυριακού σε δύο πινακίδες, (είναι αυτό που συνοδεύει την παραπάνω αναφερθείσα, από 09/11/2005, έκθεση της επιτροπής αιγιαλού), με όλα τα ταχυμετρικά σημεία της αποτύπωσης και ότι έγινε η υποδειχθείσα συμπλήρωση, αποφασίζει:

Συμφωνεί με την από 09/11/2005 έκθεση της επιτροπής αιγιαλού και καθορίζει στις ίδιες θέσεις τις οριογραμμές αιγιαλού και παραλίας, όπως αυτές φαίνονται χαραγμένες στο τοπογραφικό διάγραμμα (της παραγράφου 2) που συνοδεύει την παρούσα.

Δηλαδή καθορίζει:

α) Την οριογραμμή του αιγιαλού με κόκκινη συνεχή πολυγωνική γραμμή, με κορυφές 1, 2, 3, 4, 5, 6, 7, 8, 9, 10, 11, 12, 13, 14, 15, 16, 17, 18 και 19, οι οποίες εξασφαλίζονται με συντεταγμένες από το κρατικό τριγωνομετρικό δίκτυο.

β) Την οριογραμμή της παραλίας με κίτρινη συνεχή πολυγωνική γραμμή με κορυφές 1', 2', 3', 4', 5', 6', 7', 8', 9', 10', 11', 12', 13', 14', 15', 16', 17', 18' και 19', οι οποίες εξασφαλίζονται με συντεταγμένες από το κρατικό τριγωνομετρικό δίκτυο.


Το εύρος της παραλίας ορίζεται 15,0 μέτρα, για την εξυπηρέτηση του σκοπού της παραγράφου 2 του άρθρου 1 του Ν. 2971/2001.


Εμπράγματα δικαιώματα ιδιωτών επί ακινήτων της παραλίας, απαλλοτριώνονται λόγω δημόσιας ωφέλειας.

Η Επιτροπή

Ο Πρόεδρος
Ι. ΚΟΜΠΟΥΡΗΣ

Τα Μέλη
ΕΥΣΤΑΘΙΟΣ ΧΑΤΖΟΠΟΥΛΟΣ
ΔΗΜΗΤΡΙΟΣ ΣΔΟΥΓΚΑΣ
ΛΑΖΑΡΟΣ ΔΑΛΛΙΟΣ

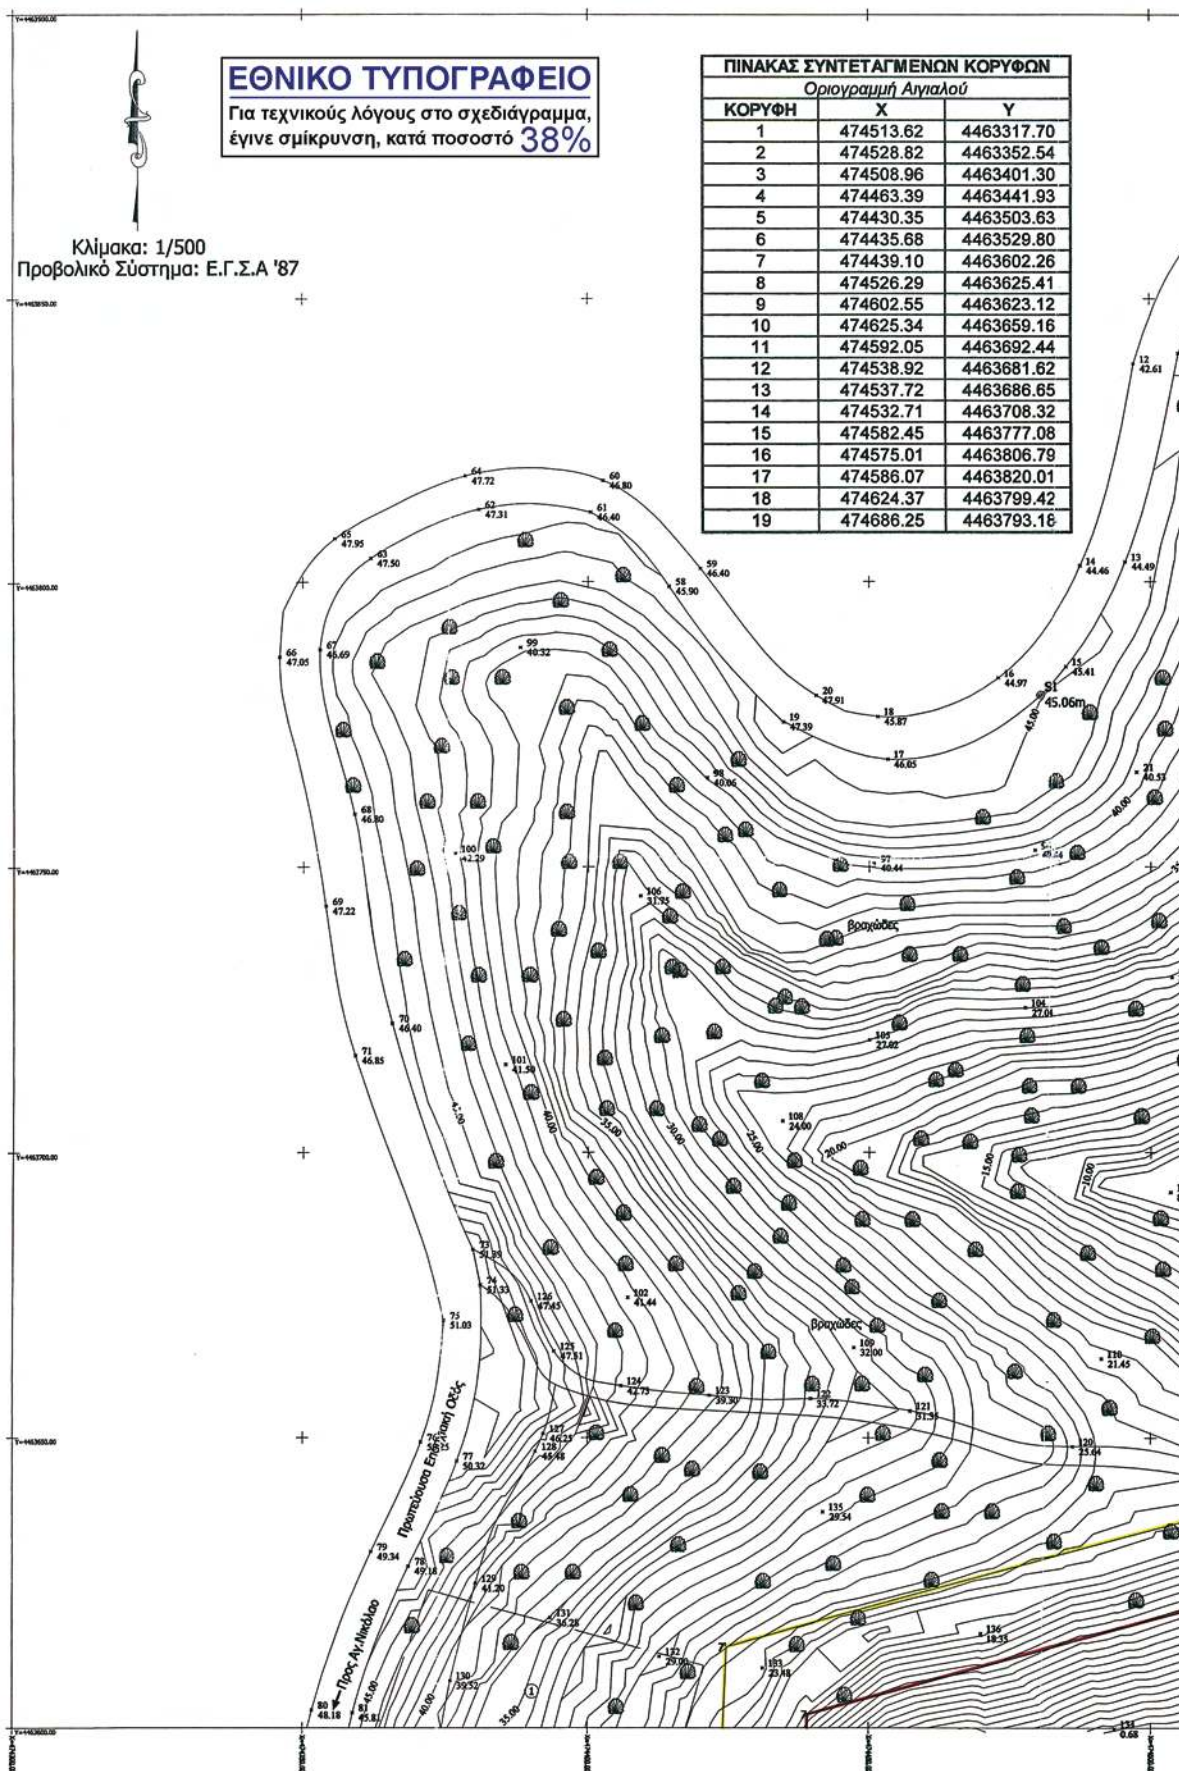

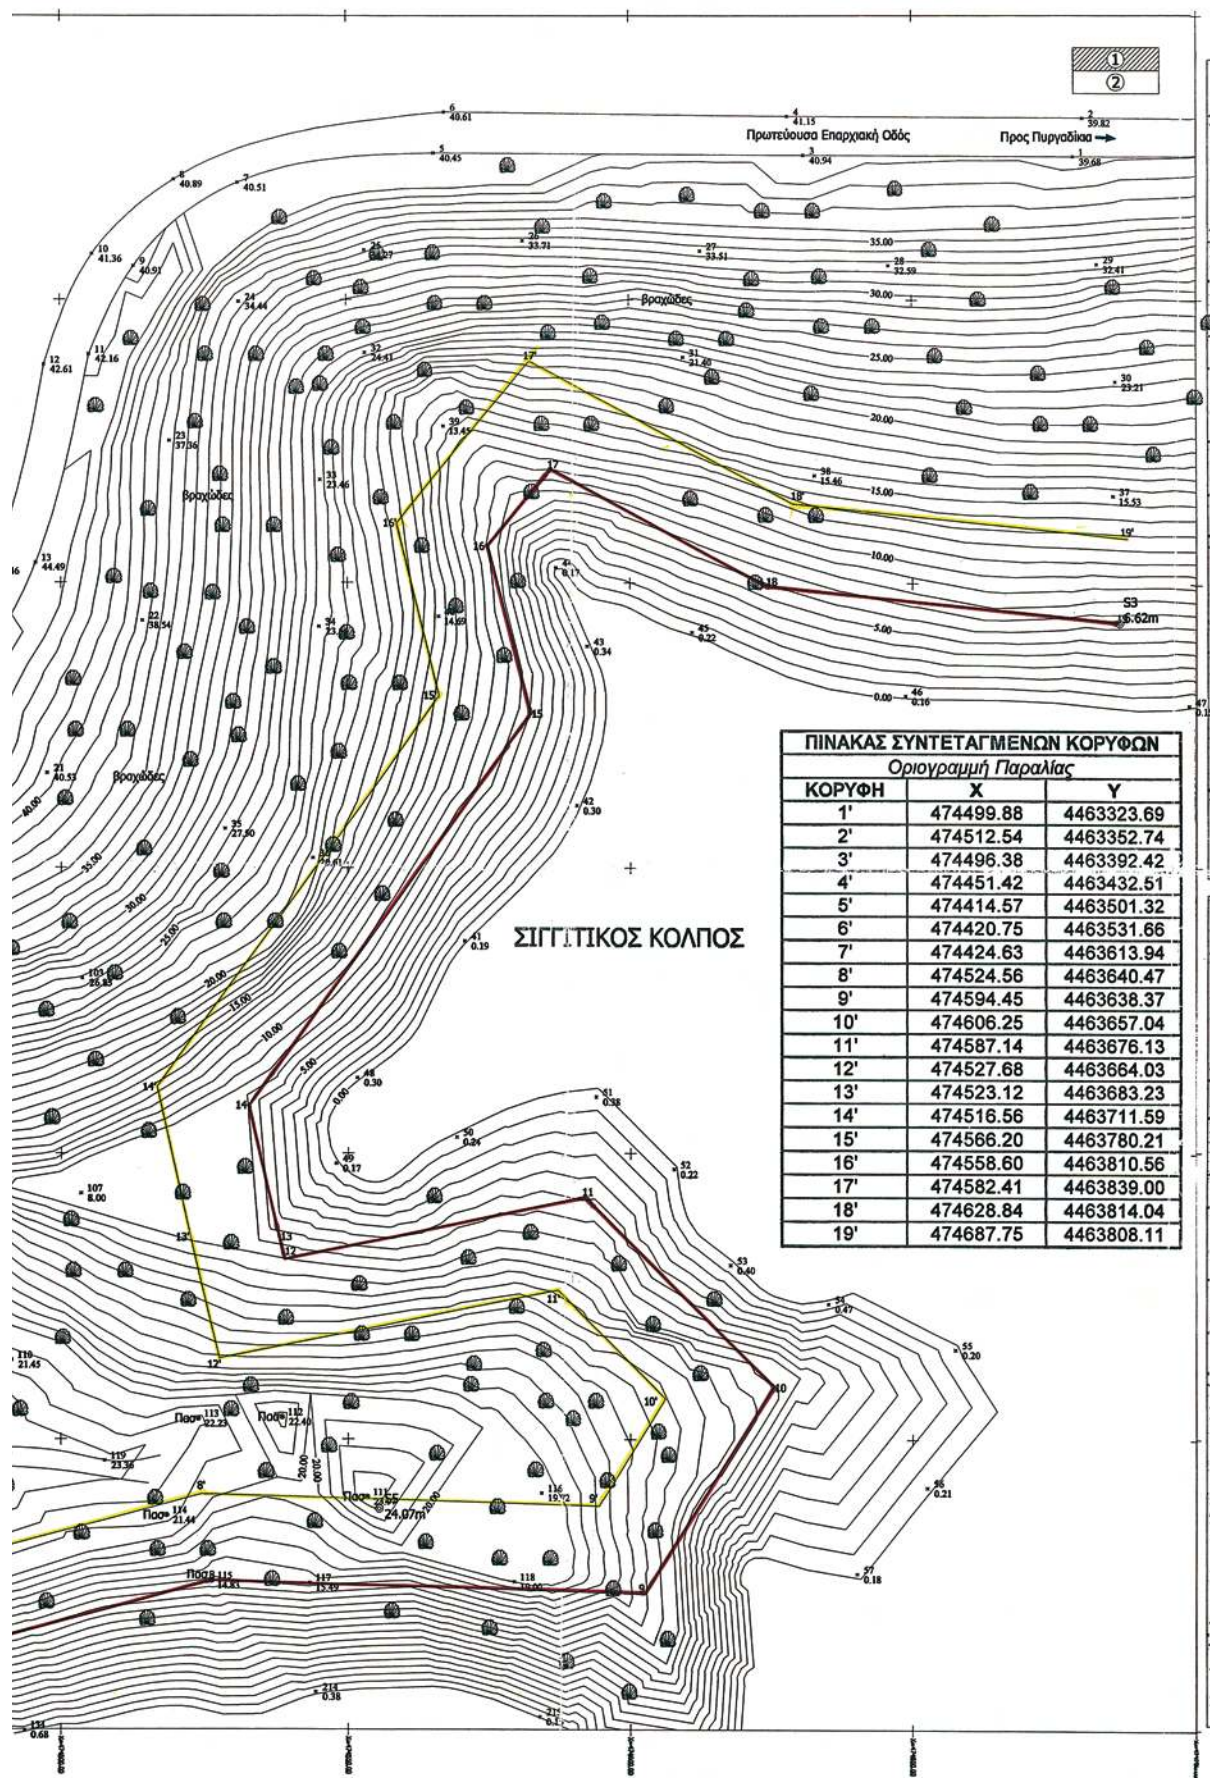

ΥΠΟΜΝΗΜΑ ΕΠΙΤΡΟΠΗΣ

Το παρόν Τοπογραφικό Διάγραμμα συνοδεύει την από 12-11-2009 Έκθεση της επιτροπής του άρθρου 100 του Π.Δ 284/88, περί καθορισμού των ορίων αιγιαλού και παραλίας, όπως τροποποιήθηκε από το άρθρο 3 του Ν.2971/2001 (Φ.Ε.Κ. 285/19-12-2001).

- Κόκκινη, με κορυφές 1,2,3,4,5,6,7,8,9,10,11,12,13,14,15,16,17,18,19 οριογραμμή αιγιαλού
 Κίτρινη, με κορυφές 1',2',3',4',5',6',7',8',9',10',11',12',13',14',15',16',17',18',19' οριογραμμή παραλίας

Οι κορυφές των οριογραμμών εξασφαλίζονται από συντεταγμένες του κρατικού τριγωνομετρικού δικτύου. Οι συντεταγμένες των κορυφών του αιγιαλού και της παραλίας αναγράφονται στο διάγραμμα με μορφή πίνακα.

Καθορίζεται ζώνη παραλίας πλάτους 15,00μ. για εξυπηρέτηση των σκοπών του άρθρου 1, απρ.2 του Ν.2971/2001. Δεν εξαιρούνται από τη ζώνη παραλίας υπάρχοντα κτίσματα.

Η ΕΠΙΤΡΟΠΗ


1. Ε. ΧΑΤΖΟΠΟΥΛΟΣ
Αγρ.Τοπ/φος Μηχ. με Β' βαθμό
2. Σ. ΔΟΝΤΑΣ
ΔΗΜΗΤΡΙΟΣ
ΥΠΟΛΟΙΣΤΗΣ Α.Ε.
3. Α. ΖΑΡΟΣ ΔΑΛΙΩΣ
ΤΟΠ. ΜΗΧΑΝΙΚΟΣ με Α.Π.Θ.
- Ο ΠΡΟΕΔΡΟΣ
- ΚΟΜΠΟΥΡΗΣ ΙΩΑΝΝΗΣ

ΥΠΟΜΝΗΜΑ ΣΥΜΒΟΛΩΝ

- ① Αρ. ιδιοκτησίας
 Περιφράξεις
 Κολώνια Δ.Ε.Η
 Κολώνια Ο.Τ.Ε
 Όρια ιδιοκτητών

**ΠΙΝΑΚΑΣ ΣΥΝΤΕΤΑΓΜΕΝΩΝ
ΤΡΙΓΩΝΟΜΕΤΡΙΚΩΝ ΚΑΙ ΣΤΑΣΕΩΝ**

ΟΝΟΜΑΣΙΑ	X(m)	Y(m)	Z(m)
ΚΟΡΦΟΥΛΑ	474099.36	4463521.46	170.99
ΠΥΡΓΑΔΙΚΑ	476676.55	4464965.91	85.18
ΜΑΡΜΑΡΑΣ	473027.77	4465838.25	355.76
ΣΤΕΝΩΜΑ	471063.61	4461003.67	298.17
S1	474480.47	4463780.10	45.06
S2	474357.80	4463598.43	47.97
S3	474686.25	4463793.18	6.62
S4	474375.50	4463400.42	47.47
S5	474555.42	4463637.90	24.07

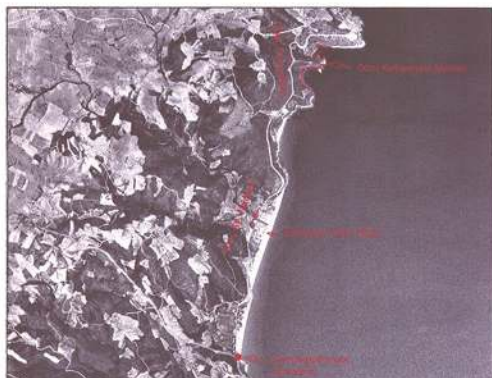**ΑΠΟΣΠΑΣΜΑ ΑΕΡΟΦΩΤΟΓΡΑΦΙΑΣ ΚΛΙΜΑΚΑΣ 1/20000
ΟΠΟΥ ΦΑΙΝΕΤΑΙ Η ΘΕΣΗ ΚΑΘΟΡΙΣΜΟΥ****ΤΟΠΟΓΡΑΦΙΚΟ ΔΙΑΓΡΑΜΜΑ
ΚΑΘΟΡΙΣΜΟΥ ΟΡΙΩΝ ΑΙΓΙΑΛΟΥ ΚΑΙ ΠΑΡΑΛΙΑΣ**

ΘΕΣΗ: ΚΟΡΦΟΥΛΑ
 ΔΗΜΟΤΙΚΟ ΔΙΑΜΕΡΙΣΜΑ: ΜΕΤΑΓΚΙΤΣΙΟΥ
 ΔΗΜΟΣ: ΣΙΦΩΝΙΑΣ
 ΝΟΜΟΣ: ΧΑΛΚΙΔΙΚΗΣ
 ΑΡΜΟΔΙΑ ΥΠΗΡΕΣΙΑ: ΚΤΗΜΑΤΙΚΗ ΥΠΗΡΕΣΙΑ ΧΑΛΚΙΔΙΚΗΣ
 ΕΝΔΙΑΦΕΡΟΜΕΝΟΣ: ΣΤΥΛΙΑΝΗ ΑΛΕΞΑΝΔΡΟΥ

ΚΛΙΜΑΚΑ: 1/500

ΣΥΣΤΗΜΑ ΑΝΑΦΟΡΑΣ: Ε.Γ.Σ.Α '87
 ΥΦΟΜΕΤΡΙΚΗ ΑΦΕΤΗΡΙΑ: Χωροσταθμικό δίκτυο Γ.Υ.Σ
 ΓΕΩΔΙΑΣΤΑΣΗ ΥΦΟΜΕΤΡΙΚΩΝ ΚΑΜΠΥΛΩΝ: 1.00μ
 ΜΕΘΟΔΟΣ ΑΠΟΤΥΠΩΣΗΣ: Επίγεια ταχυμετρική
 ΧΡΟΝΟΣ ΑΠΟΤΥΠΩΣΗΣ: ΣΕΠΤΕΜΒΡΙΟΣ 2005

ΠΙΝΑΚΙΑ**Ο ΣΥΝΤΑΞΑΣ**

ΓΙΩΡΓΟΣ ΤΗΛ. ΚΥΡΙΑΚΟΥ
 ΤΟΠΟΓΡΑΦΟΣ ΜΗΧΑΝΙΚΟΣ Α.Π.Θ.
 ΑΦΜ: 121771449 ΔΟΥ: ΠΟΛΥΓΥΡΟΥ
 ΜΕΛΟΣ Τ.Ε.Ε. - Α.Μ.: 94709
 22ος ΑΡΡΙΑΙΟΥ 1 - ΠΟΛΥΓΥΡΟΣ
 ΤΗΛ-ΦΑΞ: 23710.21910 - ΚΥ: 5346.66429

Πολύγυρος 9/11/2005
 ΘΕΩΡΗΘΗΚΕ

ΑΚΡΙΒΕΣ ΑΝΤΙΓΡΑΦΟ
 ΠΟΛΥΓΥΡΟΣ 19-1-2010

Πολύγυρος 9/11/2005
 ΕΛΕΓΧΘΗΚΕ
 επί τόπου για την ορθότητα
 της αποτύπωσης





Ε.ΧΑΤΖΟΠΟΥΛΟΣ
 Αγρ.Τοπ/φος Μηχ. με Β' βαθμό

Ε.ΧΑΤΖΟΠΟΥΛΟΣ
 Αγρ.Τοπ/φος Μηχ. με Β' βαθμό



* 0 4 0 0 1 6 3 0 6 0 4 1 0 0 0 1 2 *

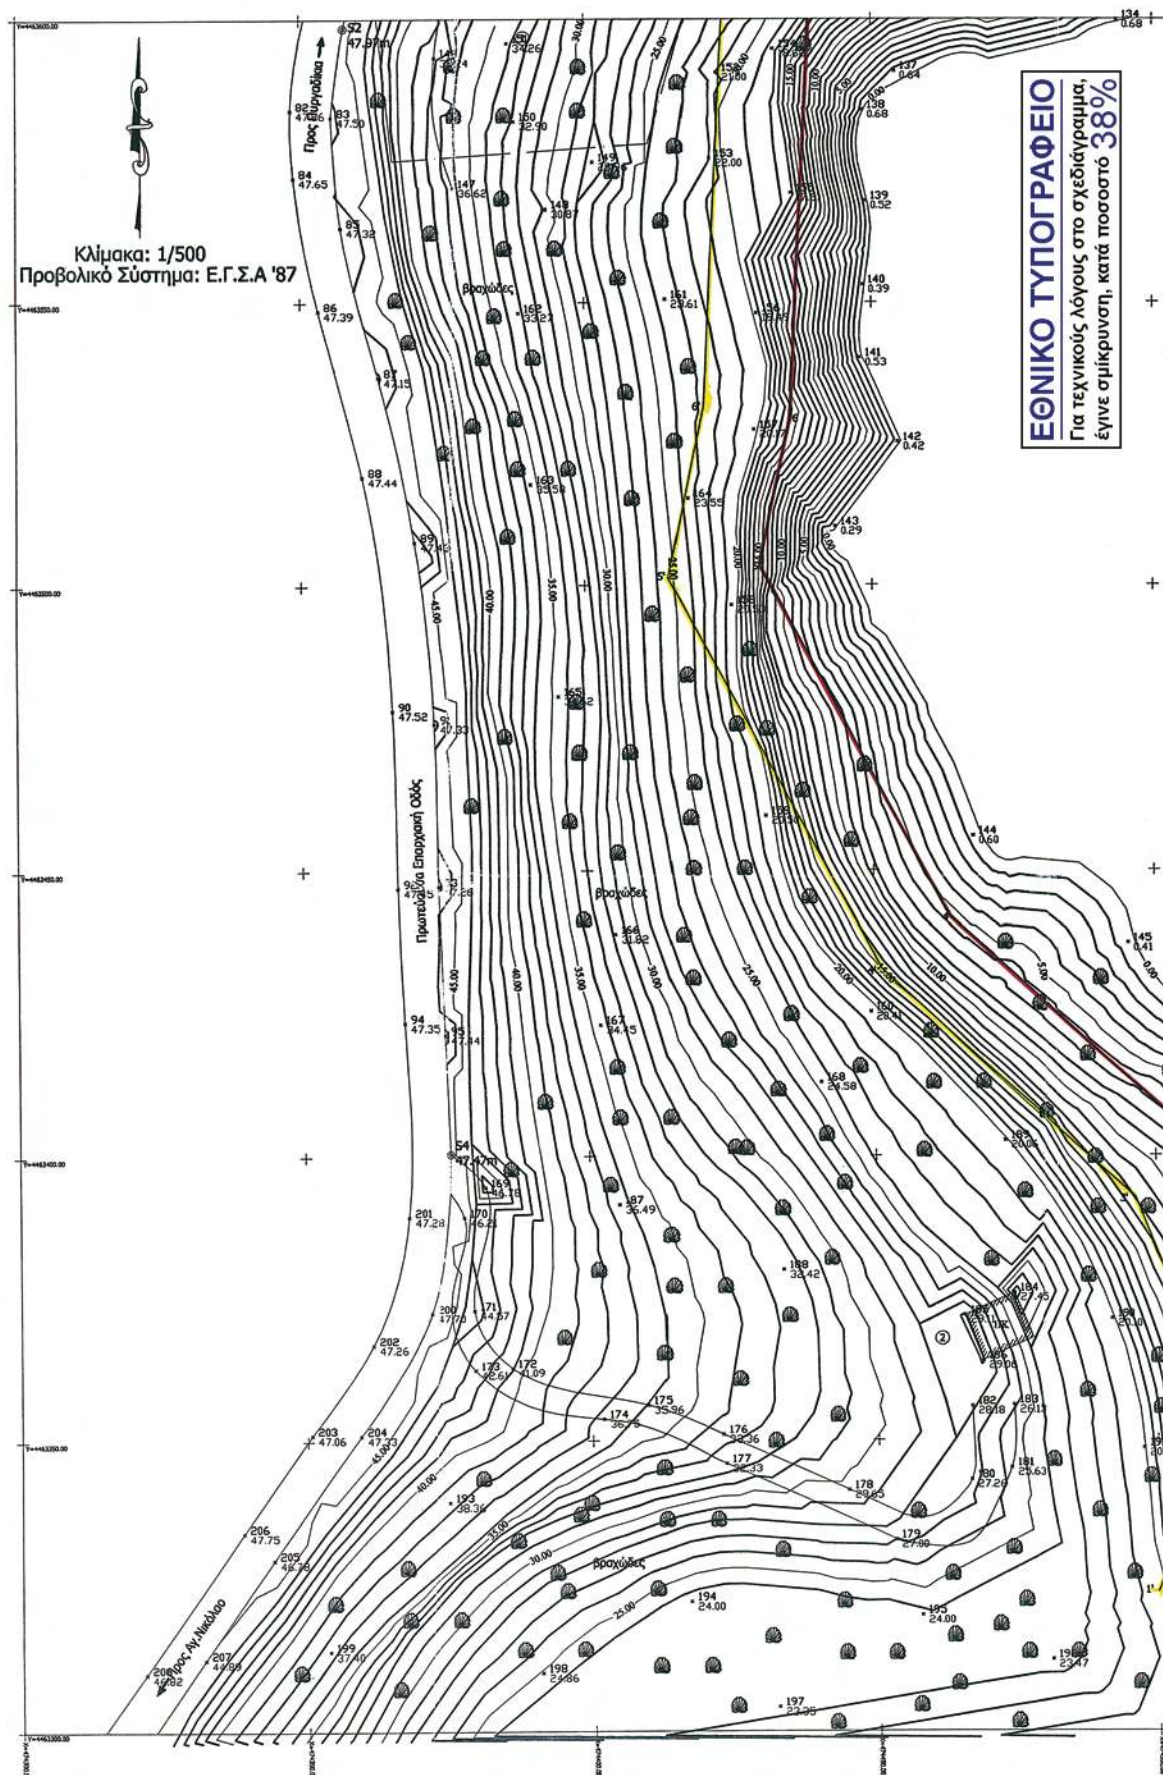

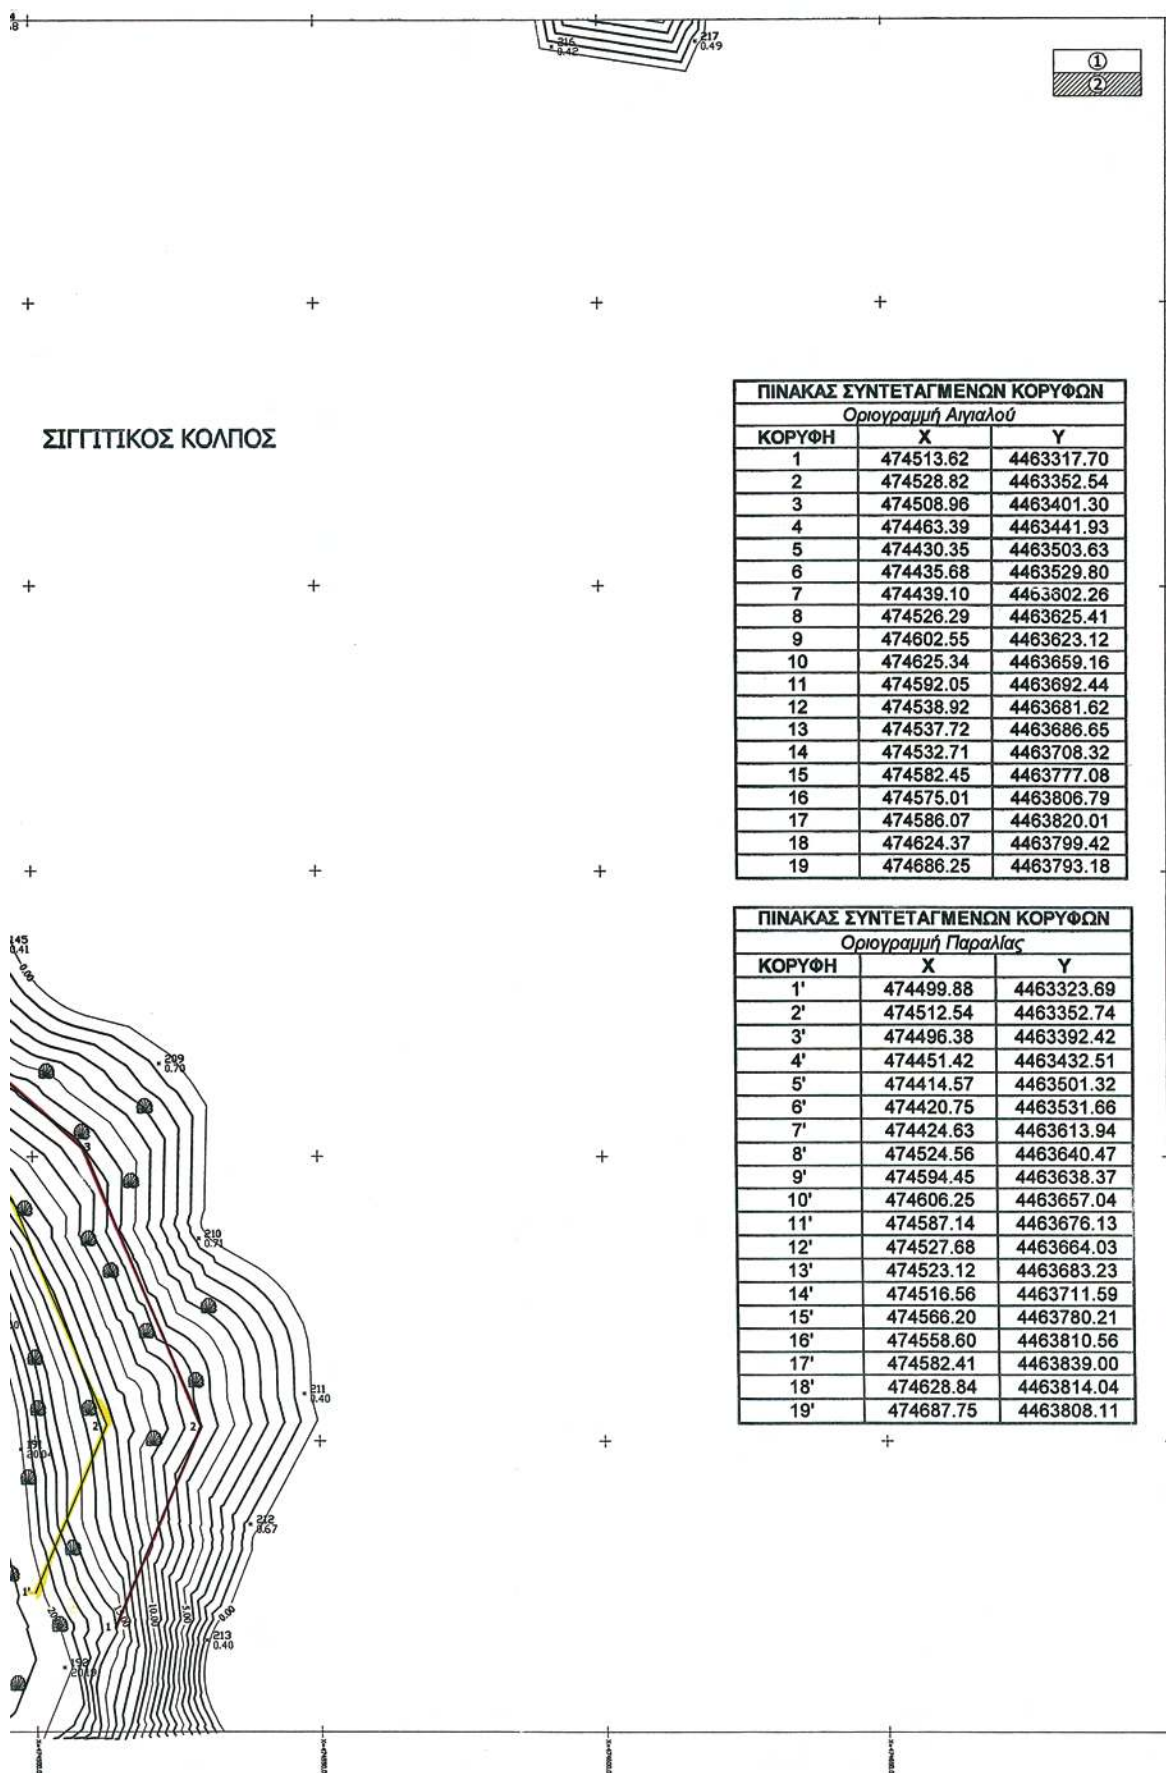

ΥΠΟΜΝΗΜΑ ΕΠΙΤΡΟΠΗΣ

Το παρόν Τοπογραφικό Διάγραμμα συνοδεύει την από 18-11-2009 Έκθεση της επιτροπής του άρθρου 100 του Π.Δ 284/88, περί καθορισμού των ορίων αιγιαλού και παραλίας, όπως τροποποιήθηκε από το άρθρο 3 του Ν.2971/2001 (Φ.Ε.Κ. 285/19-12-2001).

Κόκκινη, με κορυφές 1,2,3,4,5,6,7,8,9,10,11,12,13,14,15,16,17, 18,19 οριογραμμή αιγιαλού
 Κίτρινη, με κορυφές 1',2',3',4',5',6',7',8',9',10',11',12',13',14',15',16', 17',18',19' οριογραμμή παραλίας

Οι κορυφές των οριογραμμών εξασφαλίζονται από συνεταγμένες του κρατικού τριγωνομετρικού δικτύου. Οι συνεταγμένες των κορυφών του αιγιαλού και της παραλίας αναγράφονται στο διάγραμμα με μορφή πίνακα.

Καθορίζεται ζώνη παραλίας πλάτους 15,00μ. για εξυπηρέτηση των σκοπών του άρθρου 1, απ.2 του Ν.2971/2001. Δεν εξαιρούνται από τη ζώνη παραλίας υπάρχοντα κτίσματα.

Η ΕΠΙΤΡΟΠΗ

1. Ε. ΧΑΤΖΟΠΟΥΛΟΣ
Αγρ.Τομ.φορ.Μηχ. με Β' βαθμό
2. ΣΑΟΥΓΚΑΣ ΑΝΗΜΤΡΙΟΣ
Υποπλοίαρχος Α.Σ.
3. ΑΛΑΓΡΟΣ ΔΑΛΛΙΔΗΣ
Τοπ. Μηχανικός με Α' βαθμό
- Ο ΠΡΟΕΔΡΟΣ
- ΚΟΜΠΟΥΡΗΣ ΙΩΑΝΝΗΣ

ΥΠΟΜΝΗΜΑ ΣΥΜΒΟΛΩΝ

- ① Αρ. ιδιοκτησίας
- Περιφρόδερ
- Καλώνα Δ.Ε.Η
- Καλώνα Ο.Τ.Ε
- Όρια ιδιοκτησιών

ΠΕΡΙΦΕΡΕΙΑ ΚΕΝΤΡΙΚΗΣ ΜΑΚΕΔΟΝΙΑΣ
ΔΙ.ΠΕ.Κ.Θ.

Ποιός: Χαλκιδική
 Έτος: Σίβηνας
 Ορίων: Καλοήγητος οριογραμμή
 αιγιαλού-παραλίας εντός Κορίνθιας
 10. κίτριν-κίτρινο-κίτρινο-κίτρινο
 Φινελόου της κ.α.α. 79/8-3-2010

Απόφαση Τελεστή Γραμμάτι
 Πιστοποίησης Κεντρικής Μακεδονίας
 9/1/2010

**Κτηματολογικός Πίνακας Φερόμενων Ιδιοκτητών**

Α/Α	Ονοματεπώνυμο	Πατρώνυμο	Διεύθυνση	Εκταση	
				Εντός αιγιαλού	Εντός παραλίας
1	Σπύλιση Αλεξάνδρου	Ευάγγελος	Πυργαδίκια		
2	Βουζούκας				

ΠΙΝΑΚΑΣ ΣΥΝΤΕΤΑΓΜΕΝΩΝ ΤΡΙΓΩΝΟΜΕΤΡΙΚΩΝ ΚΑΙ ΣΤΑΣΕΩΝ

ΟΝΟΜΑΣΙΑ	X(m)	Y(m)	Z(m)
ΚΟΡΦΟΥΛΑ	474099.36	4463521.46	170.99
ΠΥΡΓΑΔΙΚΙΑ	476676.55	4464965.91	85.18
ΜΑΡΜΑΡΑΣ	473027.77	4465838.25	355.76
ΣΤΕΝΩΜΑ	471063.61	4461003.67	298.17
S1	474480.47	4463780.10	45.06
S2	474357.80	4463598.43	47.97
S3	474686.25	4463793.18	6.62
S4	474375.50	4463400.42	47.47
SS	474555.42	4463637.90	24.07

ΑΠΟΣΠΑΣΜΑ ΑΕΡΟΦΩΤΟΓΡΑΦΙΑΣ ΚΛΙΜΑΚΑΣ 1/20000
 ΟΠΟΥ ΦΑΙΝΕΤΑΙ Η ΘΕΣΗ ΚΑΘΟΡΙΣΜΟΥ

**ΤΟΠΟΓΡΑΦΙΚΟ ΔΙΑΓΡΑΜΜΑ ΚΑΘΟΡΙΣΜΟΥ ΟΡΙΩΝ ΑΙΓΙΑΛΟΥ ΚΑΙ ΠΑΡΑΛΙΑΣ**

ΘΕΣΗ: ΚΟΡΦΟΥΛΑ

ΔΗΜΟΤΙΚΟ ΔΙΑΜΕΡΙΣΜΑ: ΜΕΤΑΙΚΙΤΣΙΟΥ

ΔΗΜΟΣ: ΣΙΘΩΝΙΑΣ

ΝΟΜΟΣ: ΧΑΛΚΙΔΙΚΗΣ

ΑΡΜΟΔΙΑ ΥΠΗΡΕΣΙΑ: ΚΤΗΜΑΤΙΚΗ ΥΠΗΡΕΣΙΑ ΧΑΛΚΙΔΙΚΗΣ

ΕΝΔΙΑΦΕΡΟΜΕΝΟΣ: ΣΤΥΛΙΑΝΗ ΑΛΕΞΑΝΔΡΟΥ

ΚΛΙΜΑΚΑ: 1/500

ΣΥΣΤΗΜΑ ΑΝΑΦΟΡΑΣ: Ε.Γ.Σ.Α '87

ΥΨΟΜΕΤΡΙΚΗ ΑΦΕΤΗΡΙΑ: Χωροσταθμικό δίκτυο Γ.Υ.Σ

ΙΣΟΔΙΑΣΤΑΣΗ ΥΨΟΜΕΤΡΙΚΩΝ ΚΑΜΠΥΛΩΝ: 1.00μ

ΜΕΘΟΔΟΣ ΑΠΟΤΥΠΩΣΗΣ: Επίγεια ταχυμετρική

ΧΡΟΝΟΣ ΑΠΟΤΥΠΩΣΗΣ: ΣΕΠΤΕΜΒΡΙΟΣ 2005

ΠΙΝΑΚΙΑ



Ο ΣΥΝΤΑΣΑΣ

ΓΙΩΡΓΟΣ ΤΗΛ. ΚΥΡΙΑΚΟΥ
 ΤΟΠΟΓΡΑΦΟΣ ΜΗΧΑΝΙΚΟΣ Α.Π.Θ.
 ΑΦΜ: 121771449.ΔΟΥ: ΠΟΛΥΓΥΡΟΥ
 ΜΕΛΟΣ Τ.Ε.Ε. - Α.Μ.: 94709
 22ος ΑΠΡΙΑΙΟΥ 1 - ΠΟΛΥΓΥΡΟΣ
 194 - ΘΕΣΣ. 55710 21910 - κιν: 6944 664479

Πολύγυρος 9/11/2005
 ΘΕΩΡΗΘΗΚΕ

ΑΚΡΙΒΕΙΣ ΑΝΤΙΓΡΑΦΟ
 ΠΟΛΥΓΥΡΟΣ 19-1-2010

Πολύγυρος 9/11/2005
 ΕΛΕΓΧΘΗΚΕ
 επί τόπου για την ακρίβεια
 της αποτύπωσης



Ε.ΧΑΤΖΟΠΟΥΛΟΣ
 Αγρ.Τομ.φορ.Μηχ. με Β' βαθμό

Ε.ΧΑΤΖΟΠΟΥΛΟΣ
 Αγρ.Τομ.φορ.Μηχ. με Β' βαθμό

ΕΘΝΙΚΟ ΤΥΠΟΓΡΑΦΕΙΟ

ΕΦΗΜΕΡΙΣ ΤΗΣ ΚΥΒΕΡΝΗΣΕΩΣ

ΠΕΡΙΦΕΡΕΙΑΚΑ ΓΡΑΦΕΙΑ ΠΩΛΗΣΗΣ Φ.Ε.Κ.

ΘΕΣΣΑΛΟΝΙΚΗ - Βασ. Όλγας 227	23104 23956	ΛΑΡΙΣΑ - Διοικητήριο	2410 597449
ΠΕΙΡΑΙΑΣ - Ευριπίδου 63	210 4135228	ΚΕΡΚΥΡΑ - Σαμαρά 13	26610 89122
ΠΑΤΡΑ - Κορίνθου 327	2610 638109	ΗΡΑΚΛΕΙΟ - Πεδιάδος 2	2810 300781
ΙΩΑΝΝΙΝΑ - Διοικητήριο	26510 87215	ΜΥΤΙΛΗΝΗ - Πλ. Κωνσταντινουπόλεως 1	22510 46654
ΚΟΜΟΤΗΝΗ - Δημοκρατίας 1	25310 22858		

ΤΙΜΗ ΠΩΛΗΣΗΣ ΦΥΛΛΩΝ ΤΗΣ ΕΦΗΜΕΡΙΔΟΣ ΤΗΣ ΚΥΒΕΡΝΗΣΕΩΣ

Σε έντυπη μορφή

- Για τα Φ.Ε.Κ. από 1 μέχρι 16 σελίδες σε 1 €, προσαυξανόμενη κατά 0,20 € για κάθε επιπλέον οκτασέλιδο ή μέρος αυτού.
- Για τα φωτοαντίγραφα Φ.Ε.Κ. σε 0,15 € ανά σελίδα.

Σε μορφή DVD/CD

Τεύχος	Ετήσια έκδοση	Τριμηνιαία έκδοση	Μηνιαία έκδοση	Τεύχος	Ετήσια έκδοση	Τριμηνιαία έκδοση	Μηνιαία έκδοση
Α'	150 €	40 €	15 €	Α.Α.Π.	110 €	30 €	-
Β'	300 €	80 €	30 €	Ε.Β.Ι.	100 €	-	-
Γ'	50 €	-	-	Α.Ε.Δ.	5 €	-	-
Υ.Ο.Δ.Δ.	50 €	-	-	Δ.Δ.Σ.	200 €	-	20 €
Δ'	110 €	30 €	-	Α.Ε. - Ε.Π.Ε. και Γ.Ε.ΜΗ.	-	-	100 €

- Η τιμή πώλησης μεμονωμένων Φ.Ε.Κ. σε μορφή cd-rom από εκείνα που διατίθενται σε ψηφιακή μορφή και μέχρι 100 σελίδες, σε 5 € προσαυξανόμενη κατά 1 € ανά 50 σελίδες.
- Η τιμή πώλησης σε μορφή cd-rom/dvd, δημοσιευμάτων μιας εταιρείας στο τεύχος Α.Ε.-Ε.Π.Ε. και Γ.Ε.ΜΗ. σε 5 € ανά έτος.

ΠΑΡΑΓΓΕΛΙΑ ΚΑΙ ΑΠΟΣΤΟΛΗ Φ.Ε.Κ.: Τηλεφωνικά: 210 4071010 - fax: 210 4071010 - internet: <http://www.et.gr>

ΕΤΗΣΙΕΣ ΣΥΝΔΡΟΜΕΣ Φ.Ε.Κ.

Τεύχος	Έντυπη μορφή	Ψηφιακή Μορφή	Τεύχος	Έντυπη μορφή	Ψηφιακή Μορφή
Α'	225 €	190 €	Α.Ε.Δ.	10 €	Δωρεάν
Β'	320 €	225 €	Α.Ε. - Ε.Π.Ε. και Γ.Ε.ΜΗ.	2.250 €	645 €
Γ'	65 €	Δωρεάν	Δ.Δ.Σ.	225 €	95 €
Υ.Ο.Δ.Δ.	65 €	Δωρεάν	Α.Σ.Ε.Π.	70€	Δωρεάν
Δ'	160 €	80 €	Ο.Π.Κ.	-	Δωρεάν
Α.Α.Π.	160 €	80 €	Α' + Β' + Δ' + Α.Α.Π.	-	450 €
Ε.Β.Ι.	65 €	33 €			

- Το τεύχος Α.Σ.Ε.Π. (έντυπη μορφή) θα αποστέλλεται σε συνδρομητές ταχυδρομικά, με την επιβάρυνση των 70 €, ποσό το οποίο αφορά τα ταχυδρομικά έξοδα.
- Για την παροχή πρόσβασης μέσω διαδικτύου σε Φ.Ε.Κ. προηγούμενων ετών και συγκεκριμένα στα τεύχη: α) Α, Β, Δ, Α.Α.Π., Ε.Β.Ι. και Δ.Δ.Σ., η τιμή προσαυξάνεται, πέραν του ποσού της ετήσιας συνδρομής του 2007, κατά 40 € ανά έτος και ανά τεύχος και β) για το τεύχος Α.Ε.-Ε.Π.Ε. & Γ.Ε.ΜΗ., κατά 60 € ανά έτος παλαιότητας.

* Η καταβολή γίνεται σε όλες τις Δημόσιες Οικονομικές Υπηρεσίες (Δ.Ο.Υ.). Το πρωτότυπο διπλότυπο (έγγραφο αριθμ. πρωτ. 9067/28.2.2005 2η Υπηρεσία Επιτρόπου Ελεγκτικού Συνεδρίου) με φροντίδα των ενδιαφερομένων, πρέπει να αποστέλλεται ή να κατατίθεται στο Εθνικό Τυπογραφείο (Καποδιστρίου 34, Τ.Κ. 104 32 Αθήνα).

* Σημειώνεται ότι φωτοαντίγραφα διπλοτύπων, ταχυδρομικές Επιταγές για την εξόφληση της συνδρομής, δεν γίνονται δεκτά και θα επιστρέφονται.

* Οι οργανισμοί τοπικής αυτοδιοίκησης, τα νομικά πρόσωπα δημοσίου δικαίου, τα μέλη της Ένωσης Ιδιοκτητών Ημερησίου Τύπου Αθηνών και Επαρχίας, οι τηλεοπτικοί και ραδιοφωνικοί σταθμοί, η Ε.Σ.Η.Ε.Α., τα τριτοβάθμια συνδικαλιστικά Όργανα και οι τριτοβάθμιες επαγγελματικές ενώσεις δικαιούνται έκπτωσης πενήντα τοις εκατό (50%) επί της ετήσιας συνδρομής (τρέχον έτος + παλαιότητα).

* Το ποσό υπέρ Τ.Α.Π.Ε.Τ. [5% επί του ποσού συνδρομής (τρέχον έτος + παλαιότητα)], καταβάλλεται ολόκληρο (Κ.Α.Ε. 3512) και υπολογίζεται πριν την έκπτωση.

* Στην Ταχυδρομική συνδρομή του τεύχους Α.Σ.Ε.Π. δεν γίνεται έκπτωση.

Πληροφορίες για δημοσιεύματα που καταχωρούνται στα Φ.Ε.Κ. στο τηλ.: 210 5279000.

Φωτοαντίγραφα παλαιών Φ.Ε.Κ.: Μάρνη 8 τηλ.: 210 8220885, 210 8222924, 210 5279050.

Οι πολίτες έχουν τη δυνατότητα ελεύθερης ανάγνωσης των δημοσιευμάτων που καταχωρούνται σε όλα τα τεύχη της Εφημερίδας της Κυβερνήσεως πλην εκείνων που καταχωρούνται στο τεύχος Α.Ε.-Ε.Π.Ε. και Γ.Ε.ΜΗ., από την ιστοσελίδα του Εθνικού Τυπογραφείου (www.et.gr).

Οι υπηρεσίες εξυπηρέτησης πολιτών λειτουργούν καθημερινά από 08:00 μέχρι 13:00



* 0 4 0 0 1 6 3 0 6 0 4 1 0 0 1 2 *

ΑΠΟ ΤΟ ΕΘΝΙΚΟ ΤΥΠΟΓΡΑΦΕΙΟ

ΚΑΠΟΔΙΣΤΡΙΟΥ 34 * ΑΘΗΝΑ 104 32 * ΤΗΛ. 210 52 79 000 * FAX 210 52 21 004
ΗΛΕΚΤΡΟΝΙΚΗ ΔΙΕΥΘΥΝΣΗ: <http://www.et.gr> — e-mail: webmaster.et@et.gr