

04001650603020008



1407

ΕΦΗΜΕΡΙΣ ΤΗΣ ΚΥΒΕΡΝΗΣΕΩΣ

ΤΗΣ ΕΛΛΗΝΙΚΗΣ ΔΗΜΟΚΡΑΤΙΑΣ

ΤΕΥΧΟΣ ΤΕΤΑΡΤΟ

Αρ. Φύλλου 165

6 Μαρτίου 2002

ΠΕΡΙΕΧΟΜΕΝΑ

ΑΠΟΦΑΣΕΙΣ

- Καθορισμός ορίων αιγιαλού και δημιουργία ζώνης παραλίας στη θέση «ΝΤΑΠΙΑ» του Δ.Δ. Ακτίου Δήμου Ανακτορίου Ν. Αιτωλοακαρνανίας..... 1
- Κήρυξη ως αναδασωτέας έκτασης εμβαδού 0,200 στρεμμάτων στη θέση «Παναγίτσα» Περιφέρειας του Δήμου Καμένων Βούρλων, Δ.Δ. Καρυάς του Ν. Φθιώτιδας..... 2

ΑΠΟΦΑΣΕΙΣ

- Αριθ. 1000090/33/Β0010 (1)
Καθορισμός ορίων αιγιαλού και δημιουργία ζώνης παραλίας στη θέση «ΝΤΑΠΙΑ» του Δ.Δ. Ακτίου Δήμου Ανακτορίου Ν. Αιτωλοακαρνανίας.

Ο ΥΠΟΥΡΓΟΣ ΟΙΚΟΝΟΜΙΚΩΝ

Έχοντας υπόψη:

1. Τις διατάξεις της παρ. 2 του άρθρου 34 του Ν. 2971/2001 (ΦΕΚ 285 τ.Α'/19.12.2001) περί αιγιαλού και παραλίας, σύμφωνα με τις οποίες οι εκκρεμείς υποθέσεις που αφορούν τον καθορισμό αιγιαλού και παραλίας εξακολουθούν να διέπονται από τις ισχύουσες μέχρι την έναρξη ισχύος του νόμου αυτού διατάξεις.
2. Τις διατάξεις των άρθρων 1 μέχρι και 7 του Α. Ν. 2344/1940 «περί αιγιαλού και παραλίας», όπως τροποποιήθηκε και συμπληρώθηκε με τις διατάξεις του άρθρου 13 του Ν. 1078/1980 και του άρθρου 23 του Ν. 1337/1983.
3. Τις διατάξεις του Ν. 3200/55 «περί διοικητικής αποκεντρώσεως όπως αυτές τροποποιήθηκαν και ισχύουν σήμερα με τα Ν.Δ. 532/70, Β.Δ. 704/70, Β.Δ. 705/70, Β.Δ. 192/72, Π.Δ. 71/84, Π.Δ. 347/86, Ν. 2026/92 και Π.Δ. 97/93.
4. Τις διατάξεις του Β.Δ. 439/70 «περί συμπληρώσεως των διατάξεων περί αιγιαλού».
5. Τις διατάξεις του άρθρου 20 Ν. 719/77 «περί του τρόπου σύνταξης τοπογραφικών - υψομετρικών διαγραμμάτων από ιδιώτες μηχανικούς κ.λπ.».
6. Τις διατάξεις του άρθρου 100 του Π.Δ. 284/88 «περί συγκροτήσεως μεταξύ άλλων και της Επιτροπής καθορισμού ορίων αιγιαλού και παραλίας και θέσεων αμμοληψίας».

7. Την υπ' αριθμ. 1078204/927/0006Α/6.8.1992 κοινή Υπουργική Απόφαση των Υπουργών Προεδρίας και Οικονομικών, με την οποία διατηρείται σε ισχύ η Επιτροπή καθορισμού ορίων αιγιαλού παραλίας και θέσεων αμμοληψίας.

8. Τις διατάξεις του άρθρου 19 παράγραφος 5 Ν. 2344/95, του άρθρου 52 παράγραφος 6 Ν. 2218/94, του άρθρου 4 παρ. 7 του Ν. 2240/94, δυνάμει των οποίων αρμοδιότητες του Υπουργείου Οικονομικών που είχαν μεταβιβασθεί στους Νομάρχες, ανήκουν στον Περι/κό Δ/ντή, σε συνδυασμό με αυτές του άρθρου 14 παρ. 2 του Ν. 2399/96 με τις οποίες προβλέπεται η κατάργηση των θέσεων των Περιφερειακών Δ/ντών, οι αρμοδιότητες πλέον του οποίου περιήλθαν στο Γενικό Γραμματέα της Περιφέρειας και ασκούνται από τον Αναπληρωτή Περιφερειακό Διευθυντή.

9. Τις διατάξεις του τετάρτου εδαφίου της παραγράφου 2 του άρθρου 1 και της παρ. 6 του ιδίου άρθρου του Ν. 2503/97 «Διοίκηση, οργάνωση, στελέχωση της Περιφέρειας, ρύθμιση θεμάτων για την Τοπική Αυτοδιοίκηση και άλλες διατάξεις» (ΦΕΚ 107/Α), σύμφωνα με τις οποίες οι Περιφερειακές Υπηρεσίες του Υπουργείου Οικονομικών, που συγκροτούσαν την Περιφερειακή Διοίκηση του Νομού ή Νομαρχίας, δεν υπήχθησαν στην ενιαία οργανική μονάδα της Περιφέρειας, ούτε καταργήθηκαν, αλλά αποτελούν από 1.9.1997, Υπηρεσίες του Υπουργείου Οικονομικών.

10. Την υπ' αριθμ. 1100383/1330/Α0006/31.10.2001 (ΦΕΚ 1485/τ.Β/31.10.2001) κοινή απόφαση του Πρωθυπουργού και Υπουργού Οικονομικών «περί ανάθεσης αρμοδιοτήτων του Υπουργού Οικονομικών στους Υφυπουργούς».

11. Την με αριθμ. πρωτ. 1115093/1378/Α0006/ 17.12.2001 (ΦΕΚ 1720 τ.Β'/21.12.2001) απόφαση του Υφυπουργού Οικονομικών περί μεταβίβασης αρμοδιοτήτων του Υφυπουργού Οικονομικών στους Γεν. Γραμματέα, Γεν. Δ/ντές κλπ. του Υπ. Οικονομικών.

12. Την από 19.7.2001 Έκθεση της κατά το άρθρο 100 Π.Δ. 284/88 Αρμόδιας Επιτροπής καθορισμού των ορίων αιγιαλού και παραλίας για τον καθορισμό ορίων αιγιαλού και δημιουργία ζώνης παραλίας στη θέση «ΝΤΑΠΙΑ» του Δ.Δ. Ακτίου του Δήμου Ανακτορίου Ν. Αιτωλ/νίας.

13. Το από Ιούλιο του 2001 Τοπογραφικό και Υψομετρικό διάγραμμα σε κλίμακα 1:500 αποτελούμενο από (1) πινακίδα που συντάχθηκε από τον Τοπογράφο Μηχανικό Κων/νο Κασκάνη. Ελέγχθηκε για την ακρίβεια της αποτύπωσης στις 19.7.2001 από την Ιωάννα Αργιαδίτη, Τοπο-

γράφο Μηχανικό της Κτηματικής Υπηρεσίας Ν. Αιτωλ/νίας και θεωρήθηκε από τον Αριστείδη Δρόσο Τοπογράφο Μηχανικό αναπληρωτή Προϊστάμενο της ΤΥΔΚ Αιτωλ/νίας στις 3.8.2001. Όπως ορίζουν οι διατάξεις του άρθρου 20 του Ν. 719/77.

14. Το με αριθ. πρωτ. Φ. 544.5/799/01/Σχ. 1306/17.10.2001 έγγραφο του ΓΕΝ με το οποίο συμφωνεί με τα καθορισθέντα από την Επιτροπή όρια, αποφασίζουμε:

Επικυρώνουμε την από 19.7.2001 έκθεση της κατά το άρθρο 100 Π.Δ. 284/88 Αρμόδιας Επιτροπής καθορισμού των ορίων αιγιαλού και παραλίας, για τον καθορισμό ορίων αιγιαλού και δημιουργία ζώνης παραλίας στη θέση «ΝΤΑΠΙΑ» του Δ.Δ. Ακτίου του Δήμου Ανακτορίου Ν. Αιτωλ/νίας. Καθώς επίσης και από τον Ιούλιο του 2001 τοπογραφικό και Υψομετρικό διάγραμμα σε κλίμακα 1:500 αποτελούμενο από (1) πινακίδα που συντάχθηκε από τον Τοπογράφο Μηχανικό Κων/νο Κασκάνη, ελέγχθηκε για την ακρίβεια της αποτύπωσης στις 19.7.2001 από την Ιωάννα Αργιαδίτη Τοπογράφο Μηχανικό της Κτηματικής Υπηρεσίας Ν. Αιτωλ/νίας και θεωρήθηκε από τον Αριστείδη Δρόσο Τοπογράφο Μηχανικό αναπληρωτή Προϊστάμενο της ΤΥΔΚ Αιτωλ/νίας στις 3.8.2001 όπως ορίζουν οι διατάξεις του άρθρου 20 του Ν. 719/77.

Στο Τοπογραφικό αυτό διάγραμμα καθορίσθηκε από την αρμόδια Επιτροπή όπως πιο πάνω αναφέρεται:

α) Την οριογραμμή του αιγιαλού με κόκκινη συνεχή πολυγωνική γραμμή με στοιχεία Κ1, Κ2, Κ9, Κ10.

β) Την οριογραμμή της παραλίας με κίτρινη συνεχή πολυγωνική γραμμή με στοιχεία Κ'1, Κ'2, Κ'9, Κ'10, της οποίας οι κορυφές εξασφαλίζονται με ορθογώνιες συντεταγμένες από το κρατικό τριγωνομετρικό δίκτυο και απέχει από την οριογραμμή του αιγιαλού απόσταση 10 μέτρων και είναι παράλληλος σ' αυτήν σε όλο το μήκος της.

Για τον καθορισμό των οριογραμμών ελήφθησαν υπόψη ότι δεν υπάρχουν κτίσματα.

Καθορίζεται ζώνης παραλίας τουλάχιστον 10 μέτρων επειδή δεν εξυπηρετούνται οι σκοποί του άρθρου 7 της παρ. 1 του Α.Ν. 2344/40.

Δεν υφίσταται παλαιός αιγιαλός.

Η παρούσα απόφαση μαζί με την έκθεση της Επιτροπής και το τοπογραφικό διάγραμμα να δημοσιευθούν στην Εφημερίδα της Κυβερνήσεως.

Αθήνα, 4 Φεβρουαρίου 2002

Με εντολή Υπουργού

Ο Γενικός Διευθυντής

Δημόσιας Περιουσίας και Εθνικών Κληρ/των
ΣΠΥΡΟΣ ΣΤΑΘΗΣ

ΕΚΘΕΣΗ ΕΠΙΤΡΟΠΗΣ

ΚΑΘΟΡΙΣΜΟΥ ΤΩΝ ΟΡΙΩΝ ΑΙΓΙΑΛΟΥ ΚΑΙ ΠΑΡΑΛΙΑΣ
(ΑΡΘΡΟ 100 Π.Δ. 284/88)

Για τον καθορισμό των ορίων του Αιγιαλού και Παραλίας στη θέση «Ντάπια» του δημοτικού διαμερ/τος Ακτίου Δήμου Ανακτορίου Ν. Αιτωλ/νίας:

Στο Άκτιο σήμερα 19 Ιουλίου 2001 ημέρα Πέμπτη και ώρα 10.00 π.μ., οι υπογεγραμμένοι:

1. Καλατζή Ειρήνη, Εφοριακός ΔΕ/Α', Προϊσταμένη της Κτηματικής Υπηρεσίας Αιτωλ/νίας, ως Πρόεδρος.

2. Αργιαδίτη Ιωάννα, Τοπογράφος Μηχανικός της Κτηματικής Υπηρεσίας Αιτωλ/νίας, ως μέλος της επιτροπής.

3. Μπομποτσάρης Κων/νος, Ανθυποπλοίαρχος Λ.Σ.,

Υπολιμενάρχης Πρεβέζης, κωλυομένου του Λιμενάρχη, ως μέλος της επιτροπής, αποτελούντες την Επιτροπή καθορισμού των ορίων του Αιγιαλού και παραλίας δυνάμει του άρθρου 100 του Π.Δ. 284/88 συγκληθείσα κατόπιν του υπ' αριθ. 2094/Φ. 410/139/17.7.2001 εγγράφου της Προέδρου αυτής, μεταβήκαμε επί τόπου στην προαναφερόμενη περιοχή σήμερα 19.7.2001 και λαβόντες υπόψη:

- Την από 3.5.2001 αίτηση των Εμμανουήλ, Νικολάου και Κων/νου Ανατολιωτάκη, κατοίκων Πρεβέζης, σύμφωνα με την οποία αιτούνται τον καθορισμό ορίων αιγιαλού-παραλίας στη θέση «Ντάπια» του δημοτικού διαμερίσματος Ακτίου του Δήμου Ανακτορίου Αιτωλ/νίας.

- Τα υπό του Κων/νου Κασκάνη, Τοπογράφου Μηχανικού, τοπογραφικά και υψομετρικά διαγράμματα, συνταχθέντα τον Ιούλιο του 2001, σε μία (1) πινακίδα, εις τετραπλούν (4πλούν) σε κλίμακα 1:500, ελεγμένα για την ακρίβεια της αποτύπωσης στις 19.7.2001 από την Ιωάννα Αργιαδίτη, Τοπογράφο Μηχανικό της Κτηματικής Υπηρεσίας Ν. Αιτωλ/νίας και θεωρημένα από τον Αριστείδη Δρόσο, Τοπογράφο Μηχανικό, αναπληρωτή Προϊστάμενο της Τ.Υ.Δ.Κ. Αιτωλ/νίας, στις 3.8.2001, σε μία (1) πινακίδα.

- Το γεγονός ότι στην περιοχή δεν υπάρχουν κτίσματα μέσα στον αιγιαλό και στην παραλία.

- Τις διατάξεις του Α.Ν. 2344/40 ως αυτός τροποποιήθηκε ως σήμερα, καθώς και την προς τούτο Δικαστηριακή και Διοικητική Νομολογία (άρθρο 5 του Α.Ν. 263/68).

- Την εκ της επιτοπίου μεταβάσεως σχηματισθείσα αντίληψη περί του πλάτους της βρεχόμενης ζώνης της ξηράς και λοιπών στοιχείων, ήτοι:

ΕΔΑΦΟΣ: Αμμώδες.

ΚΑΤΑΣΤΑΣΗ ΑΚΤΗΣ: Αμμώδης σε όλο το μήκος της.

ΟΙ ΣΥΝΗΘΕΙΣ ΕΠΙΚΡΑΤΟΥΝΤΕΣ ΑΝΕΜΟΙ ΣΤΗΝ ΑΝΩΤΕΡΩ ΠΕΡΙΟΧΗ ΕΙΝΑΙ: Βόρειοι - Βορειοδυτικοί.

ΚΑΤΑΣΚΕΥΗ ΘΑΛΑΣΣΙΟΥ ΧΩΡΟΥ: έδαφος ομαλό.

ΠΥΘΜΕΝΑΣ: ομαλός, αμμώδης.

ΠΡΟΣΧΩΣΕΙΣ-ΕΠΙΧΩΜΑΤΩΣΕΙΣ-ΔΙΑΒΡΩΣΗ: Δεν διαπιστώθηκαν επιχωματώσεις όπως φαίνεται στα συνημμένα τοπογραφικά διαγράμματα, τα οποία αποτελούν και αναπόσπαστο τμήμα της έκθεσης αυτής, αποφασίζουμε:

1. Καθορίζουμε επί του ως άνω τοπογραφικού διαγράμματος ως εξής:

1. α) την οριογραμμή του αιγιαλού με κόκκινη πολυγωνική γραμμή με στοιχεία: Κ1, Κ2, ..., Κ9, Κ10.

β) Την οριογραμμή της παραλίας με συνεχή κίτρινη πολυγωνική με στοιχεία: Κ'1, Κ'2, ..., Κ'9, Κ'10, της οποίας οι κορυφές εξασφαλίζονται με ορθογώνιες συντεταγμένες από το κρατικό δίκτυο και απέχει από την οριογραμμή του αιγιαλού απόσταση 10 μέτρων και είναι παράλληλος σ' αυτήν σε όλο το μήκος της.

2. Για τον καθορισμό των οριογραμμών λήφθηκαν υπόψη, ότι δεν υπάρχουν κτίσματα.

3. Οι κορυφές των οριογραμμών εξασφαλίζονται από το Κρατικό Τριγωνομετρικό Δίκτυο.

4. Καθορίζεται ζώνη παραλίας πλάτους 10 μέτρων, επειδή δεν εξυπηρετούνται οι σκοποί του άρθρου 7 της παρ.1 του Α.Ν. 2344/40.


5. Η επιτροπή διαπίστωσε ότι δεν υφίσταται παλαιός αιγιαλός.


Η Πρόεδρος
ΕΙΡΗΝΗ ΚΑΛΑΤΖΗ

Τα μέλη

ΙΩΑΝΝΑ ΑΡΓΙΑΔΙΤΗ

ΚΩΝ/ΝΟΣ ΜΠΟΜΠΟΤΣΑΡΗΣ

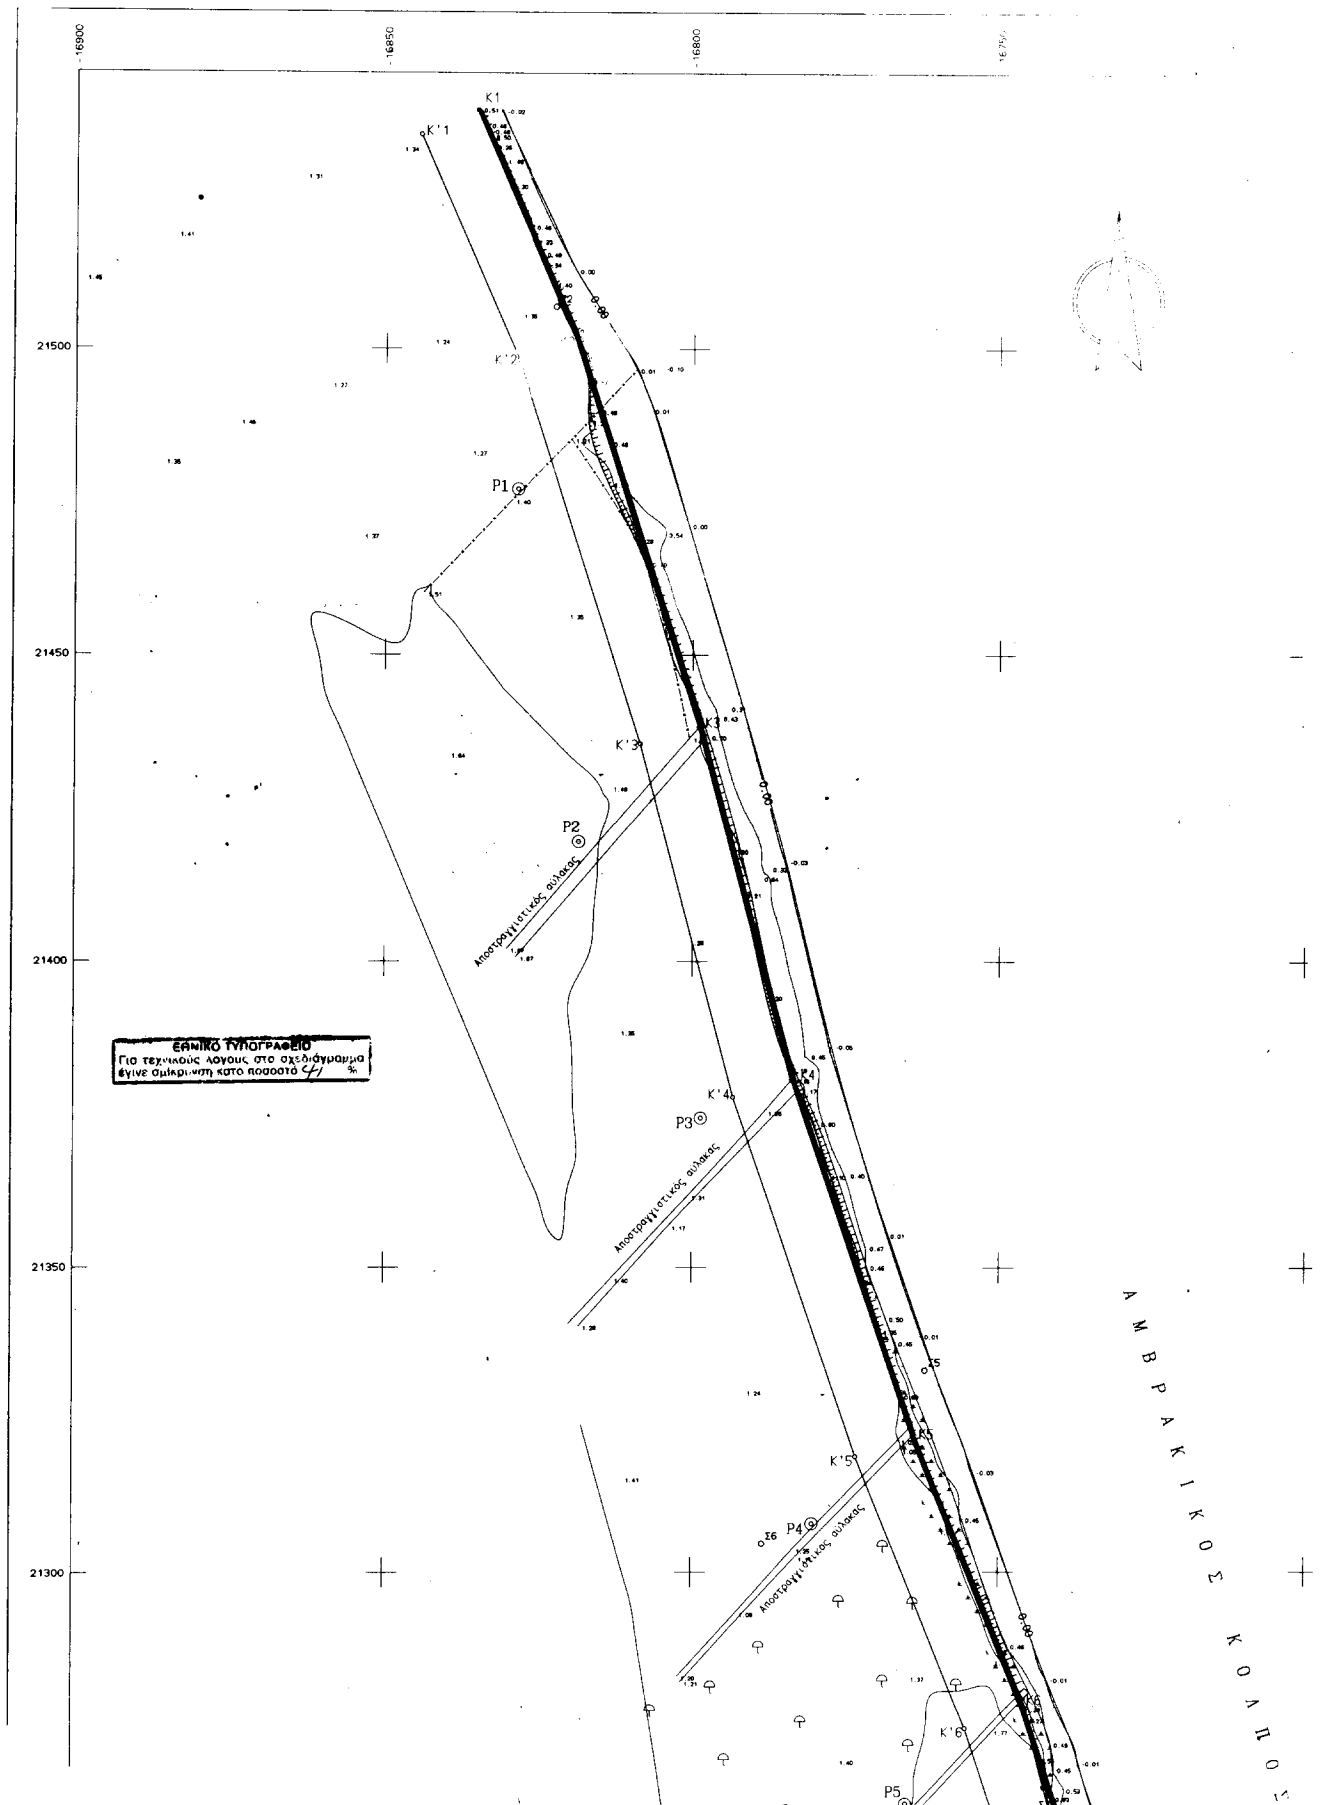

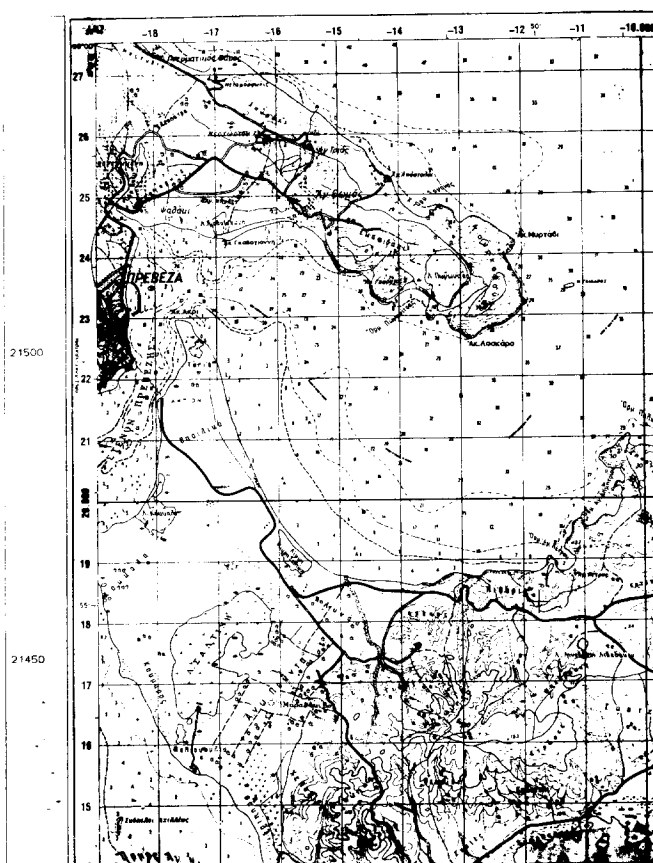

ΣΥΝΤΕΤΑΓΜΕΝΕΣ ΚΟΡΥΦΩΝ ΑΙΓΑΛΟΥ

ΣΗΜΕΙΟ	X	Ψ	ΣΗΜΕΙΟ	X	Ψ	ΣΗΜΕΙΟ	X	Ψ
K1	-16835.447	21539.035	K2	-16819.146	21501.806	K3	-16798.983	21438.353
K4	-16783.752	21380.714	K5	-16763.861	21322.532	K6	-16745.888	21277.598
K7	-16724.739	21212.436	K8	-16697.392	21132.009	K9	-16673.480	21069.038
K10	-16651.386	21012.313						


ΣΥΝΤΕΤΑΓΜΕΝΕΣ ΚΟΡΥΦΩΝ ΠΑΡΑΛΙΑΣ


ΣΗΜΕΙΟ	X	Ψ	ΣΗΜΕΙΟ	X	Ψ	ΣΗΜΕΙΟ	X	Ψ
K'1	-16844.607	21535.024	K'2	-16828.517	21498.276	K'3	-16808.588	21435.560
K'4	-16793.329	21377.815	K'5	-16773.241	21319.056	K'6	-16755.296	21274.194
K'7	-16734.229	21209.283	K'8	-16706.803	21128.822	K'9	-16682.793	21065.446
K'10	-16660.705	21008.686						

ΣΥΝΤΕΤΑΓΜΕΝΕΣ ΟΡΟΣΗΜΩΝ

ΣΗΜΕΙΟ	X	Ψ	ΣΗΜΕΙΟ	X	Ψ	ΣΗΜΕΙΟ	X	Ψ
P1	-16828.832	21477.095	P2	-16818.542	21419.466	P3	-16798.581	21374.395
P4	-16780.314	21308.053	P5	-16764.967	21261.749	P6	-16739.376	21193.417
P7	-16728.677	21147.736	P8	-16715.175	21100.134	P9	-16697.267	21062.909
P10	-16661.336	21002.305						

30 Χ Ι Κ Ι Κ Ο Σ
Κ Ο Ι Π Ο Σ

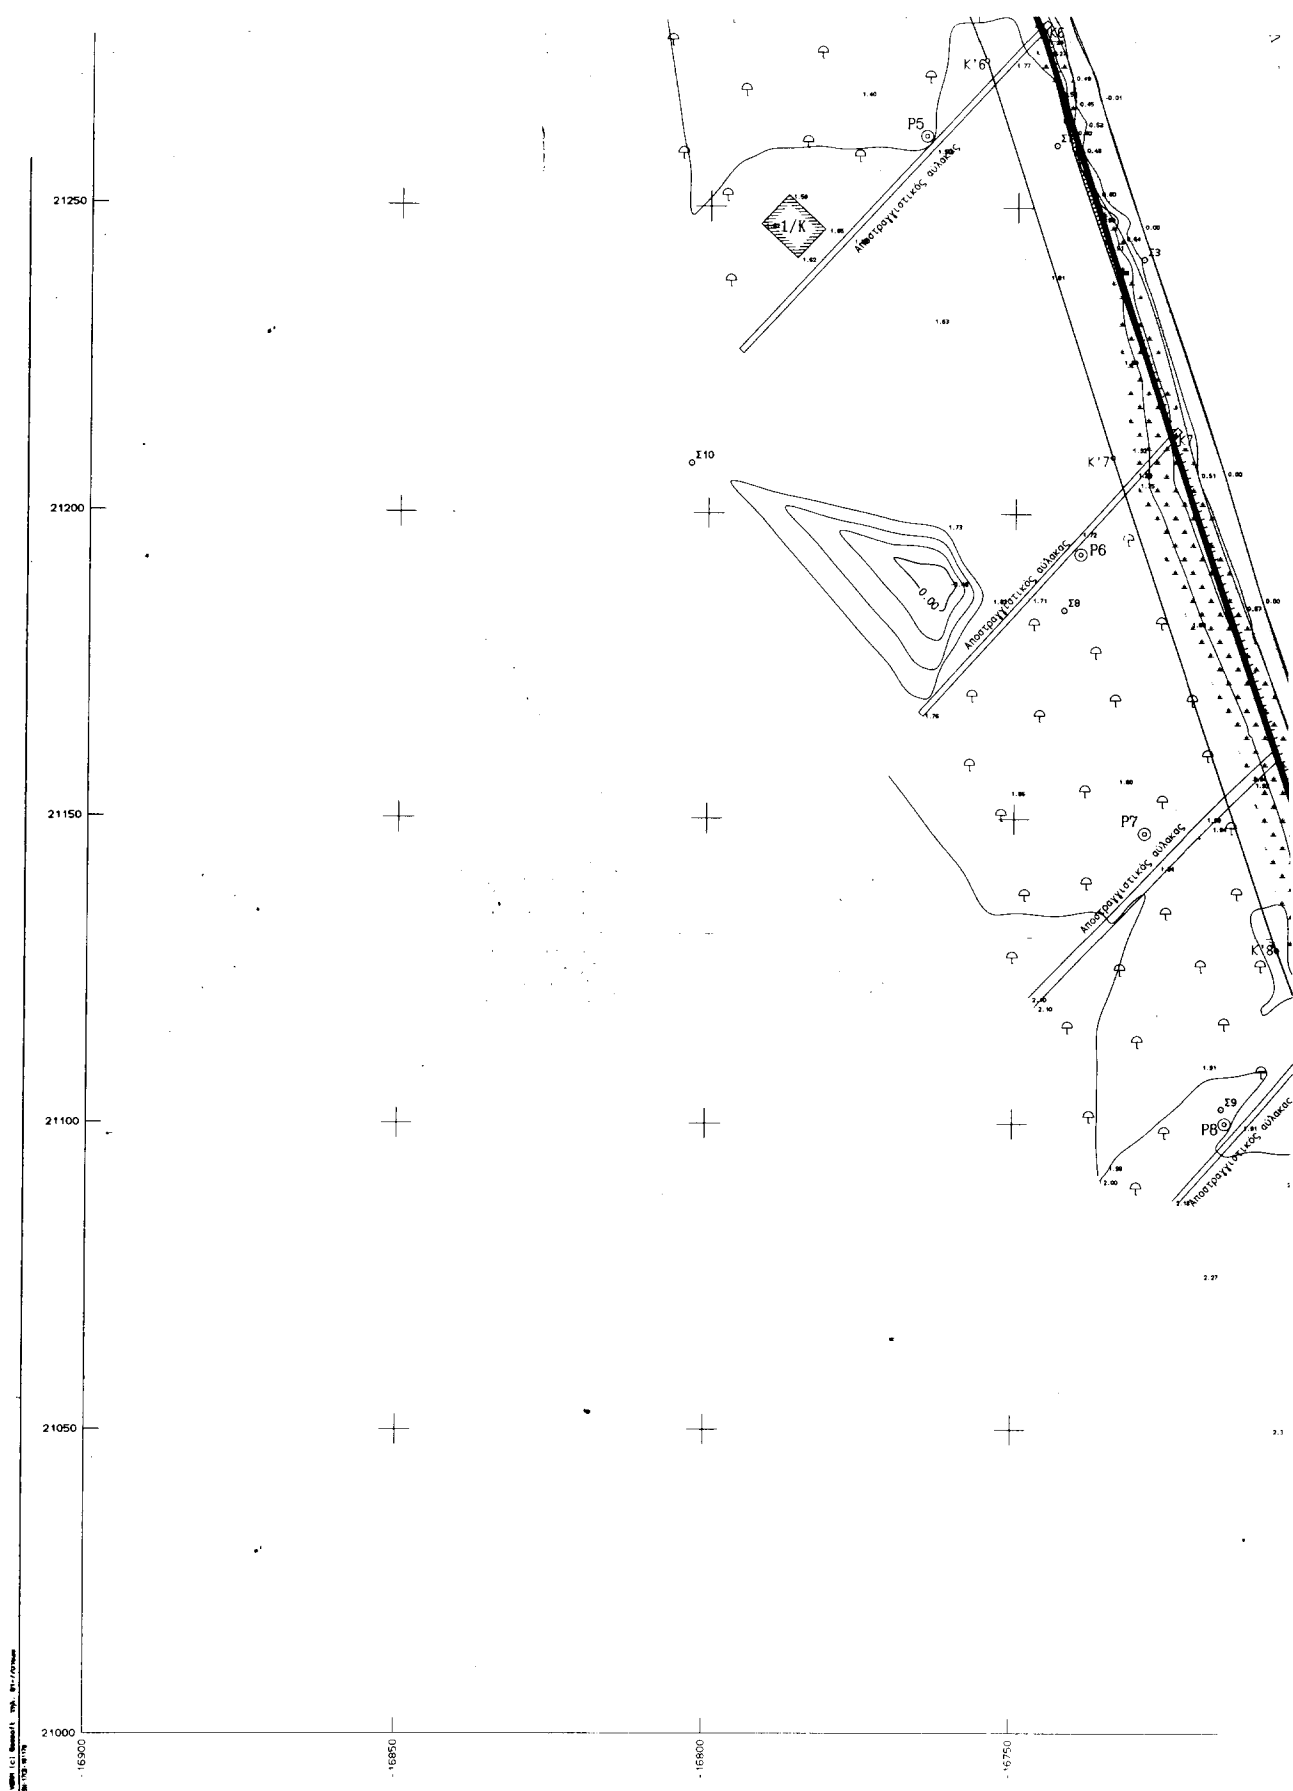

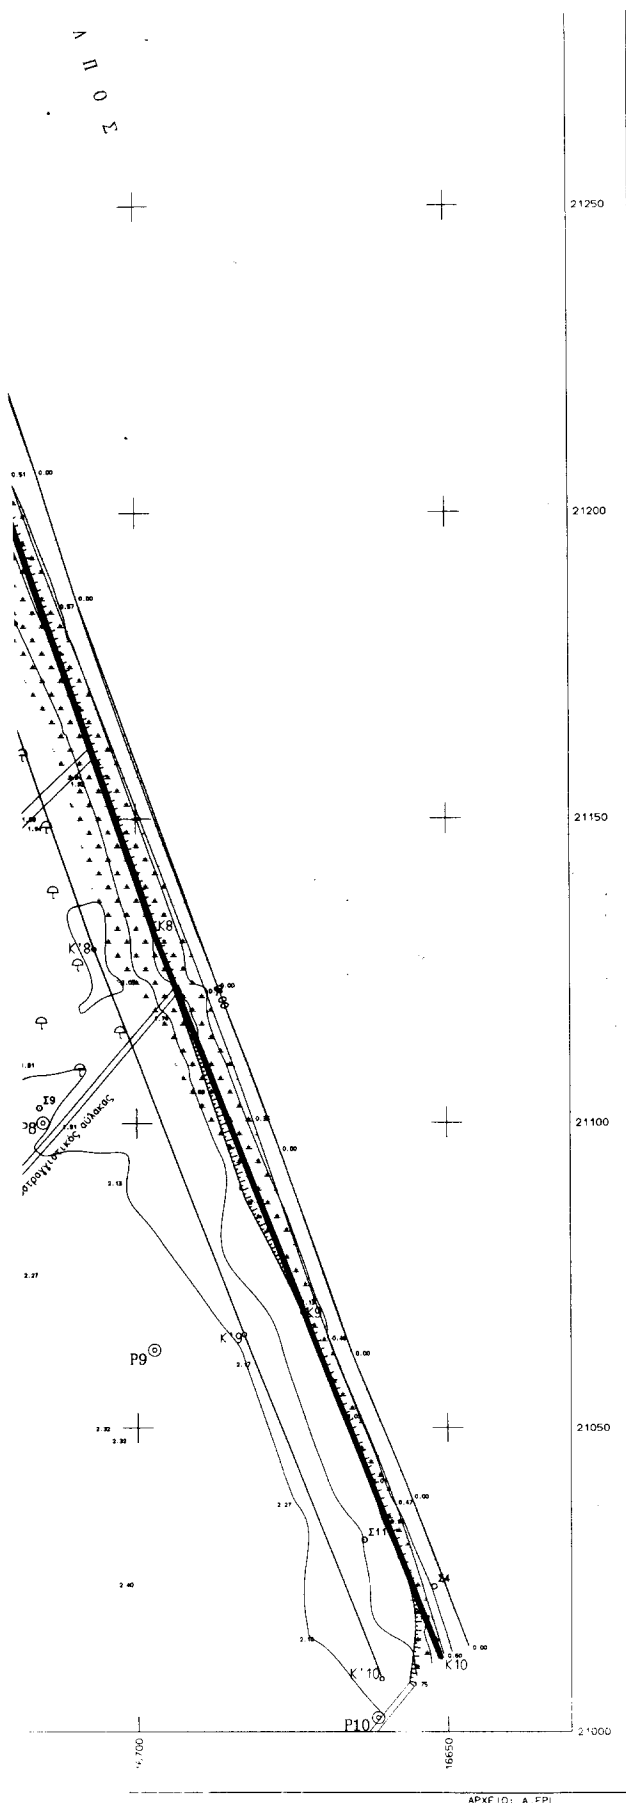

ΝΟΜΑΡΧΙΑ ΑΙΤΩΛ/ΝΙΑΣ Δ/ΝΣΗ ΤΕΧΝΙΚΩΝ ΥΠΗΡΕΣΙΩΝ ΤΟΠΟΓΡΑΦΙΚΟ ΔΕΛΤΙΟ ΚΑΘΟΡΙΣΜΟΥ ΟΡΙΩΝ ΑΙΓΙΑΛΟΥ		
ΠΕΡΙΟΧΗ ΑΚΤΙΟ ΔΗΜΟΥ ΒΟΝΙΤΣΑΣ ΝΟΜΟΥ ΑΙΤΩΛΟΑΚΑΡΝΑΝΙΑΣ		ΕΝΔΙΑΦΕΡΟΜΕΝΟΣ ΑΝΑΤΟΛΙΩΤΑΚΗΣ ΕΜΜΑΝΟΥΗΛ ΑΝΑΤΟΛΙΩΤΑΚΗΣ ΚΩΝ/ΝΟΣ-ΝΙΚΟΣ
ΑΝΑΔΟΧΟΣ ΜΕΛΕΤΗΤΗΣ ΚΩΝ-ΝΟΣ Γ. ΚΑΤΣΑΝΗΣ ΓΓΡ. ΤΟΠΟΓΡΑΦΩΝ ΜΗΧ/ΤΩΝ ΑΡΙΘΜΟΣ ΜΗΤΡΩΟΥ 50752 7, ΣΥΛΛΑΡΗ 32 ΠΡΕΒΕΖΑ ΤΗΛ. 0682 262720		Ο ΣΥΝΤΑΞΑΣΤΗΣ ΕΥΣΤΑΘΙΟΣ ΚΩΝ/ΝΟΣ ΚΑΤΣΑΝΗΣ ΤΟΠΟΓΡΑΦΩΝ ΜΗΧΑΝΙΚΩΝ ΜΕΛΟΛΟΓ. 1917/1200
ΥΠΟΜΟΝΗ ΕΠΙΤΡΟΠΗΣ ΚΑΘΟΡΙΣΜΟΥ ΟΡΙΩΝ ΑΙΓΙΑΛΟΥ - ΠΑΡΑΛΙΑΣ κόκκινη γραμμή οριογραμμή Αιγαίου κίτρινη γραμμή οριογραμμή Παραλίας Το παρόν τοπογραφικό διάγραμμα συνοδεύει την από 19-7-2001 έκθεση της επιτροπής καθορισμού ορίων Αιγαίου και Παραλίας Οι κορυφογραμμές εξασφαλίζονται όπως σημειώνεται στο διάγραμμα από τα κρατικά Τριγωνομείρια Δίκτυο (Τ.Τ.Σ.) Δε υπάρχουν κτίσματα στην ζώνη Παραλίας Καθορίζεται ζώνη Παραλίας πλάτους 10,0 μ. (Σ.Δ.μ.) για εξυπηρέτηση των αγκων της παρ. 1 του αρθ. 7 Ν. 2344/40 Η επιτροπή διαπιστώνει ότι ΔΕΝ υπάρχει παλαιός Αιγιάλος.		Ελεγκτών Τμ. Μελετών ΘΕΩΡΗΣΗ Δ/ΤΗΣ Τ.Υ. Υπογραφή
Η ΕΠΙΤΡΟΠΗ Ο ΠΡΟΕΔΡΟΣ ΓΕΩΡΓΙΟΣ ΤΗΣ ΚΤΗΜΑΤΙΚΗΣ ΥΠΗΡΕΣΙΑΣ ΑΙΤΩΛ/ΝΙΑΣ ΓΕΩΡΓΙΑ Γ. ΑΡΤΙΑΔΗ ΤΟΠΟΓΡΑΦΩΝ ΜΗΧ/ΤΩΝ 2 Ο ΑΝΤΙΠΡΟΕΔΡΟΣ ΝΟΜΑΡΧΙΑΚΗΣ ΚΩΝ. ΑΡΘ. 701 Α.Σ. (Ε.Υ.)		ΥΠΟΜΟΝΗ ΤΟΠΟΓΡΑΦΩΝ ΜΗΧ/ΤΩΝ • Σελή • Τριγωνομείρια • Κτίσματα • Π1 Σελή • Κ1 Κορυφές Αιγιάλου • Κ2 Κορυφές Παραλίας • Αγκώνες • Κτίσματα ΤΡΙΓΩΝΟΜΕΤΡΙΚΗ ΕΞΑΡΤΗΣΗ: ΚΡΑΤΙΚΟ ΔΙΚΤΥΟ (Γ.Υ.Ε.) ΥΠΟΜΕΤΡΙΚΗ ΑΝΕΠΙΣΤΑΣΗ: ΕΠΙΦΑΝΕΙΑ ΒΑΛΑΞΙΑΣ ΜΕΘΟΔΟΣ ΑΠΟΤΥΠΩΣΗΣ: ΕΠΙΓΕΙΑ ΤΑΧΥΜΕΤΡΙΚΗ ΑΡΧΟΝΤΙΣΤΙΑ ΑΠΟΤΥΠΩΣΗΣ: ΙΟΥΛΙΟΣ 2001 ΚΛΙΜΑΚΑ 1:500 ΙΣΟΔΙΑΣΤΑΣΗ 50 ΑΡ. ΣΧΕΔΙΟΥ 1/1

Αριθ. 328

(2)

Κήρυξη ως αναδασωτέας έκτασης εμβαδού 0,200 στρεμμάτων στη θέση «Παναγίτσα» Περιφέρειας του Δήμου Καμένων Βούρλων, Δ.Δ. Καρυάς του Ν. Φθιώτιδας.

Ο ΓΕΝΙΚΟΣ ΓΡΑΜΜΑΤΕΑΣ
ΠΕΡΙΦΕΡΕΙΑΣ ΣΤΕΡΕΑΣ ΕΛΛΑΔΑΣ

Έχοντας υπόψη:

1. Τις διατάξεις της παραγρ. 3 του άρθρου 117 του Συντάγματος.

2. Τις διατάξεις του Ν. 2503/97 «Διοίκηση, Οργάνωση, Στελέχωση της Περιφέρειας κ.λ.π.».

3. Τις διατάξεις του Ν. 998/79 «Περί προστασίας των δασών και των δασικών εν γένει εκτάσεων της Χώρας» και συγκεκριμένα:

α. Του άρθρου 41 παρ.1

β. Του άρθρου 38 παρ. 1

4. Τις διαταγές του Υπουργείου Γεωργίας:

α. 160417/1180/8.7.80

β. 182447/3049/24.9.80.

5. Τις διατάξεις του άρθρου 29 του Ν. 2081/1992.

6. Την αριθ. 5910/23-7-99 (ΦΕΚ Β' 1640/20.8.99) απόφαση του Γ.Γ.Π.Σ.Ε «Μεταβίβαση αρμοδιοτήτων στους Προϊσταμένους των Δασικών Υπηρεσιών».

7. Την αριθμ 366/1.2.2001 πρόταση του Δασαρχείου Αταλάντης, από την οποία προκύπτει ότι η έκταση που αναφέρεται στο θέμα είχε κατά το χρόνο της καταστροφής της, που έγινε από πυρκαγιά την 1.11.2001, Δασικό χαρακτήρα κατά την έννοια του άρθρου 3 παρ. 2 του Ν. 998/79 και ως εκ τούτου επιβάλλεται η κήρυξή της ως αναδασωτέας, αποφασίζουμε:

Κηρύσσουμε αναδασωτέα με σκοπό την επανεγκατάσταση, με φυσική ή τεχνητή αναγέννηση, της δασικής βλάστησης που καταστράφηκε από πυρκαγιά την 1.11.2001, την Δημόσια δασική έκταση εμβαδού διακοσίων τετραγ. μέτρων που βρίσκεται στη θέση «Παναγίτσα» Περιφέρειας Δήμου Καμένων Βούρλων, Δ.Δ. Καρυάς του Ν. Φθ/δας και προσδιορίζεται από τα στοιχεία: Α - Β - Γ - Δ - Α όπως αυτή φαίνεται στο συνημμένο διάγραμμα το οποίο αποτελεί αναπόσπαστο μέρος της αποφάσεως αυτής και έχει όρια:

Ανατολικά: με έκταση κατεχόμενη από ιδιώτες αγροτικής μορφής.

Δυτικά: με δημόσια έκταση δασικού χαρακτήρα.

Βόρεια: με δημόσια έκταση δασικού χαρακτήρα.

Νότια: με αγροτικό δρόμο.

Η απόφαση αυτή ισχύει από της κοινοποίησής της αρμοδίως (άρθρο 41 Ν. 998/79) και προ της δημοσίευσής της στην Εφημερίδα της Κυβερνήσεως (άρθρο 37 Ν. 3200/55).

Από τις διατάξεις αυτής της απόφασης δεν προκαλείται δαπάνη σε βάρος του Κρατικού Προϋπολογισμού.

Η παρούσα απόφαση να δημοσιευθεί στην Εφημερίδα της Κυβερνήσεως.

Λαμία, 6 Φεβρουαρίου 2002

Με εντολή Γενικού Γραμματέα Περιφέρειας

Ο Διευθυντής Δασών Ν. Φθιώτιδας κ.α.α.

Π. ΑΠΟΣΤΟΛΟΠΟΥΛΟΣ


ΕΘΝΙΚΟ ΤΥΠΟΓΡΑΦΕΙΟ
Για τεχνικούς λόγους στο σχεδιάγραμμα
έγινε σμίκρυνση κατά ποσοστό 78 %

ΔΑΣΑΡΧΕΙΟ ΑΤΑΛΑΝΤΗΣ

ΤΟΠΟΓΡΑΦΙΚΟ ΔΙΑΓΡΑΜΜΑ

Καείσας δημόσιας έκτασης δασικού χαρακτήρα στη
θέση... "Παραδίτσα"... Δήμου Καμ. Βούρλων Δημοτικό Διαμέρισμα
...Καρίδας... την 1-11-2001 για την κήρυξη της ως αναδασωτέας.


ΚΛΙΜΑΚΑ 1:1000

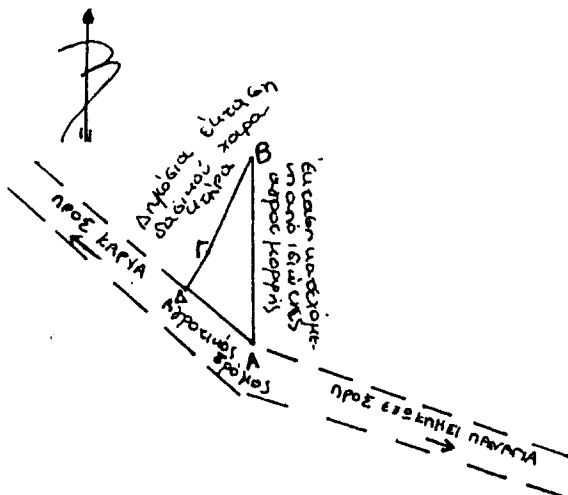

ΑΠΟΣΤΑΣΕΙΣ & ΓΩΝΙΕΣ ΜΕΤΑΞΥ ΤΩΝ ΣΗΜΕΙΩΝ		
A → B	396 ⁰	32 μ
B → Γ	224 ⁰	17 μ
Γ → Δ	232 ⁰	7 μ
Δ → A	143 ⁰	15 μ

A-B-Γ-Δ-A: Όρια
μαείδας δημόσιας
έκτασης δασικού
χαρακτήρα

$$\text{Εμβαδόν}(A-B-Γ-Δ-A) = 200 \text{ τμ}$$

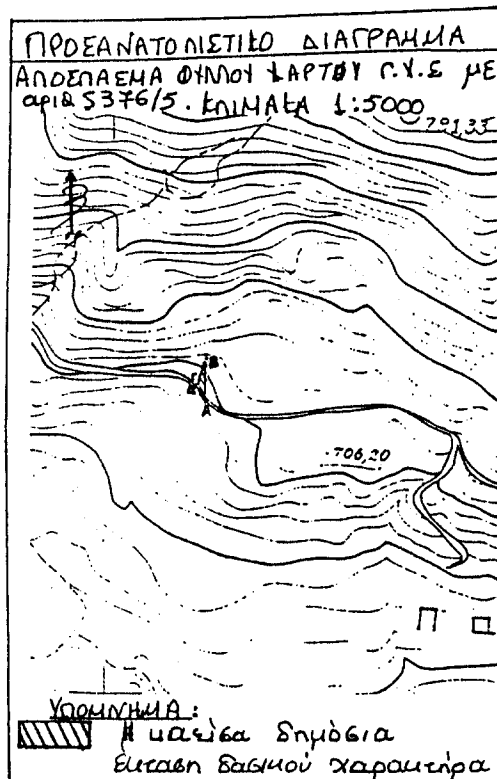

Ανήκει στην αριθ. 396/02
απόφαση μας
Λαμία 6/2/02
Ε.Γ.Π.Σ.Ε.
Ο Δ/της Δασών



ΘΕΩΡΗΘΗΚΕ
Λαμία 5/2/2002
-Ο-
Δ/της Δασών

ΕΛΕΓΧΘΗΚΕ
Β.Μ.Π.Ο. 1-02

Αταλάνη 31-1-02

-Ο-
Συντάκτης

ΠΡΩΤΟΔΗΛΗ ΛΕΜΜΙΝΑ
ΔΑΙΣΟΛΟΓΟΣ ΗΓΕ ΣΥΜΒΑΛΑ

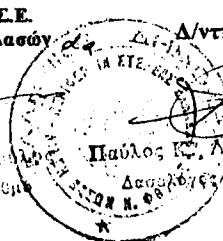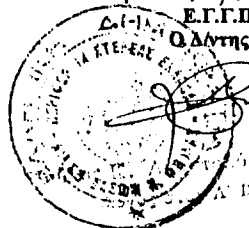

ΔΑΙΣΟΛΟΓΟΣ