



ΕΦΗΜΕΡΙΣ ΤΗΣ ΚΥΒΕΡΝΗΣΕΩΣ

ΤΗΣ ΕΛΛΗΝΙΚΗΣ ΔΗΜΟΚΡΑΤΙΑΣ

ΤΕΥΧΟΣ ΤΕΤΑΡΤΟ

Αρ. Φύλλου 167

14 Ιουνίου 2011

ΠΕΡΙΕΧΟΜΕΝΑ

ΑΠΟΦΑΣΕΙΣ

- Επικύρωση οριοθέτησης τμήματος ρέματος δυτικά του στρατοπέδου Δογάνη του Δήμου Κιλκίς..... 1
- Επικύρωση καθορισμού οριογραμμών τμήματος χειμάρρου «Ζαχολίτικου» στην Τ.Κ. Δερβενίου του Δήμου Ξυλοκάστρου - Ευρωστίνης (πρώην Δήμου Ευρωστίνης) του Νομού Κορινθίας..... 2

ΑΠΟΦΑΣΕΙΣ

- Αριθμ. 2113 (1)
Επικύρωση οριοθέτησης τμήματος ρέματος δυτικά του στρατοπέδου Δογάνη του Δήμου Κιλκίς.

Ο ΓΕΝΙΚΟΣ ΓΡΑΜΜΑΤΕΑΣ ΑΠΟΚΕΝΤΡΩΜΕΝΗΣ
ΔΙΟΙΚΗΣΗΣ ΜΑΚΕΔΟΝΙΑΣ-ΘΡΑΚΗΣ

Έχοντας υπόψη:

- 1) Τις διατάξεις του άρθρου 5 του Ν. 3010/2002 «Εναρμόνιση του Ν.1650/1986 με τις οδηγίες 97/11 Ε.Ε. και 96/61 Ε.Ε., διαδικασία οριοθέτησης και ρυθμίσεις θεμάτων για τα υδατορέματα και άλλες διατάξεις» (ΦΕΚ 91Α/25-4-2002).
- 2) Το άρθρο 280, παρ. II περ. 20 του Ν. 3852/2010 «Νέα Αρχιτεκτονική της Αυτοδιοίκησης και της Αποκεντρωμένης Διοίκησης-Πρόγραμμα Καλλικράτης».
- 3) Τις διατάξεις του Ν.2503/1997 «Διοίκηση, οργάνωση της Περιφέρειας, ρύθμιση θεμάτων για την τοπική αυτοδιοίκηση και άλλες διατάξεις» (ΦΕΚ 107Α/1997).
- 4) Το άρθρο 90 του Π.Δ. 63/2005 «Κωδικοποίηση της νομοθεσίας για την Κυβέρνηση και τα κυβερνητικά όργανα» (ΦΕΚ 98Α/2005).
- 5) Τις διατάξεις του άρθρου 10 του Ν.3044/2002 (ΦΕΚ 197Α/27-8-2002) για την «Άσκηση αρμοδιοτήτων του Πολεοδομικού Σχεδιασμού».

6) Την με αριθμ. Τ1431/3561/22-3-2010 απόφαση της Νομαρχιακής Αυτοδιοίκησης Κιλκίς, της Δ.Τ.Υ., για τον καθορισμό οριογραμμών ρέματος.

7) Την με αριθμ. 68/2010 απόφαση Δημοτικού Συμβουλίου Δ. Κιλκίς του Ν. Κιλκίς.

8) Το με αριθμ. 1902π.ε/17-03-2011 έγγραφο του Τμήματος Υδραυλικών Έργων της Δ/νσης Δημοσίων Έργων με το οποίο μας διαβίβασε την Υδραυλική Μελέτη, Τεχνική Έκθεση και τοπογραφικό διάγραμμα Οριοθέτησης τμήματος του ρέματος δυτικά του στρατοπέδου Δογάνη του Δήμου Κιλκίς που συντάχθηκαν από τους μελετητές Γεώργιο Μωυσίδη, Αγρ. Τοπογράφο Μηχανικό (Χάρτες) και τον Αθανάσιο Ναγκούλη, Γεωλόγο (Τεύχος), όπως τα παραπάνω ελέγχθηκαν και θεωρήθηκαν από την υπόψη υπηρεσία (αριθμ. ΔΙ.ΠΕ.ΧΩ.: 2113/21-03-2011), αποφασίζουμε:


Επικυρώνεται ο καθορισμός των οριογραμμών τμήματος του ρέματος δυτικά του στρατοπέδου Δογάνη του Δήμου Κιλκίς, με τις συντεταγμένες των κορυφών των πολυγωνομετρικών των οριογραμμών που σημειώνονται με κόκκινο χρώμα και αναπαρίστανται επί του τοπογραφικού διαγράμματος κλίμακας 1:500 που συνοδεύει την απόφαση αυτή και αποτελεί αναπόσπαστο μέρος αυτής, όπως αυτές καθορίστηκαν από την Υδραυλική Μελέτη που συντάχθηκε από τα τους μελετητές Γεώργιο Μωυσίδη, Αγρ. Τοπογράφο Μηχανικό και τον Αθανάσιο Ναγκούλη, Γεωλόγο και ελέγχθηκαν και θεωρήθηκαν από την Δ.Δ.Ε.Κ.Μ., Τμήμα Υδραυλικών Έργων.

Η ισχύς της απόφασης αυτής αρχίζει από την δημοσίευση της στην Εφημερίδα της Κυβερνήσεως.



Η απόφαση αυτή να δημοσιευθεί στην Εφημερίδα της Κυβερνήσεως μαζί με το τοπογραφικό διάγραμμα και τους πίνακες συντεταγμένων των κορυφών των ρεμάτων που τη συνοδεύουν.


Θεσσαλονίκη, 13 Απριλίου 2011


Ο Γενικός Γραμματέας
Αποκεντρωμένης Διοίκησης
ΘΥΜΙΟΣ ΣΩΚΟΣ

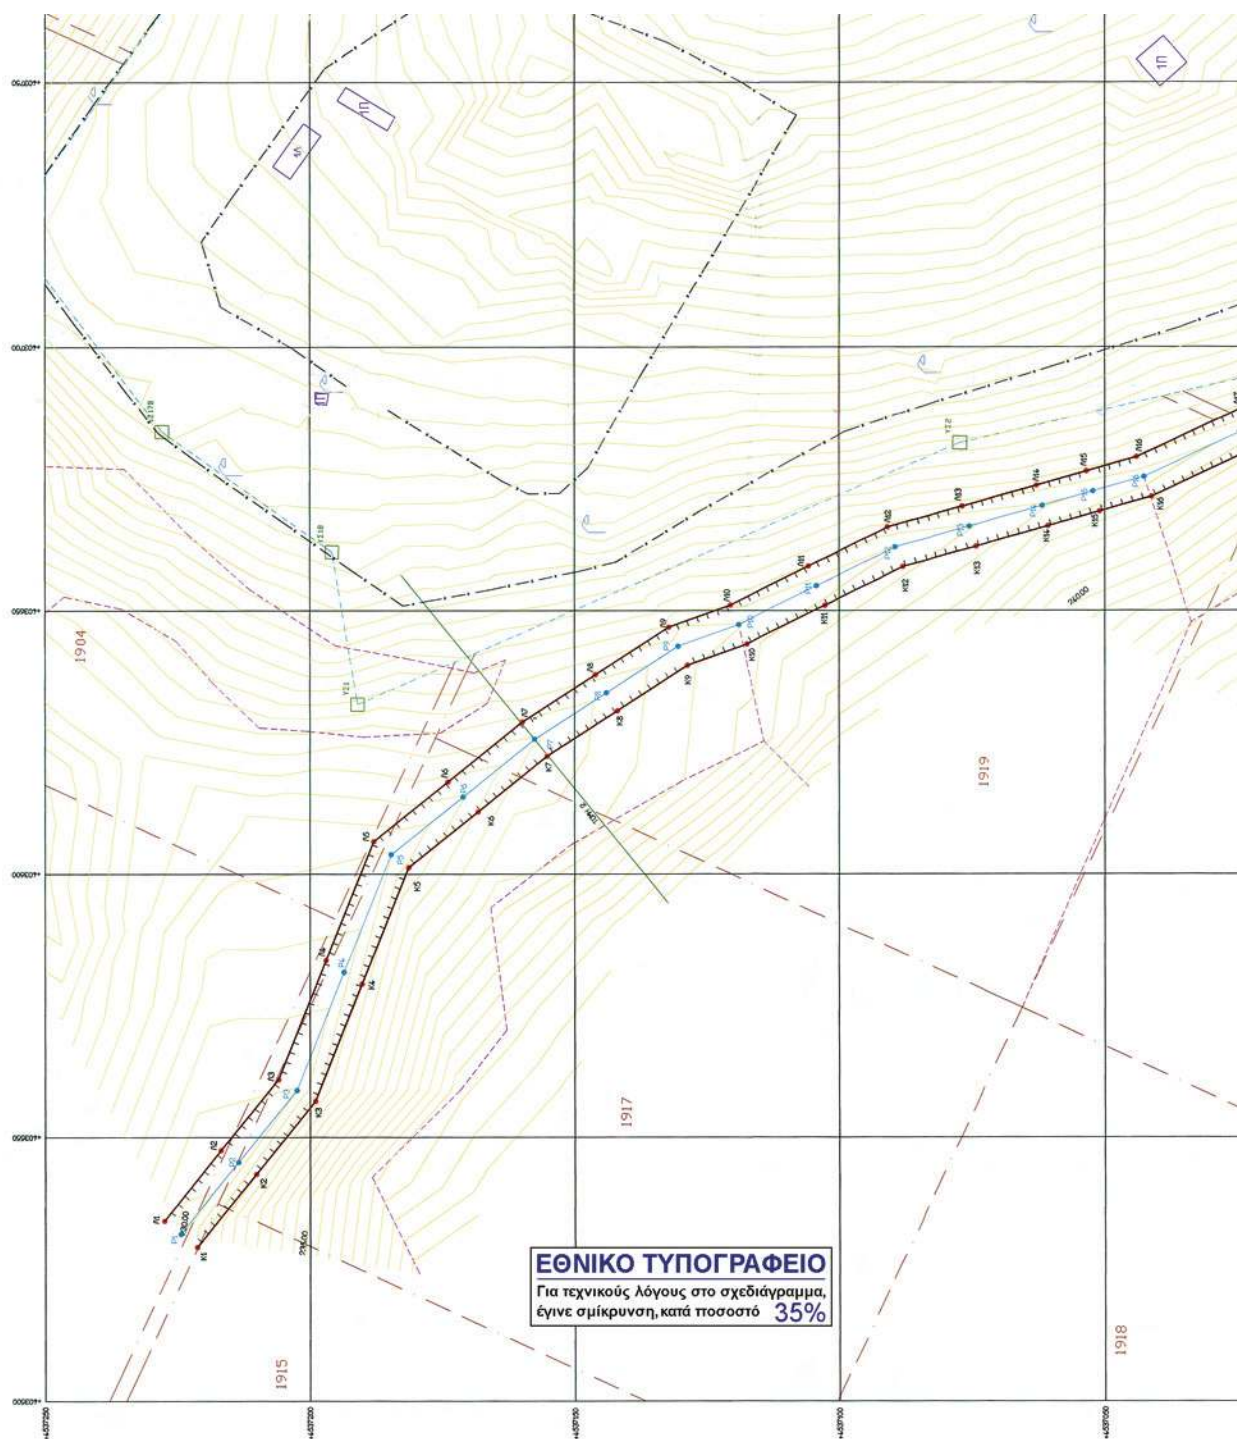

V71	x++6897616A
V72	x++6897617B
V73	x++6897618C
V74	x++6897619D
V75	x++6897620E
V76	x++6897621F
V77	x++6897622G
V78	x++6897623H
V79	x++6897624I
V80	x++6897625J
V81	x++6897626K
V82	x++6897627L
V83	x++6897628M
V84	x++6897629N
V85	x++6897630P
V86	x++6897631Q
V87	x++6897632R
V88	x++6897633S
V89	x++6897634T
V90	x++6897635U
V91	x++6897636V
V92	x++6897637W
V93	x++6897638X
V94	x++6897639Y
V95	x++6897640Z
V96	x++6897641A
V97	x++6897642B
V98	x++6897643C
V99	x++6897644D
V00	x++6897645E

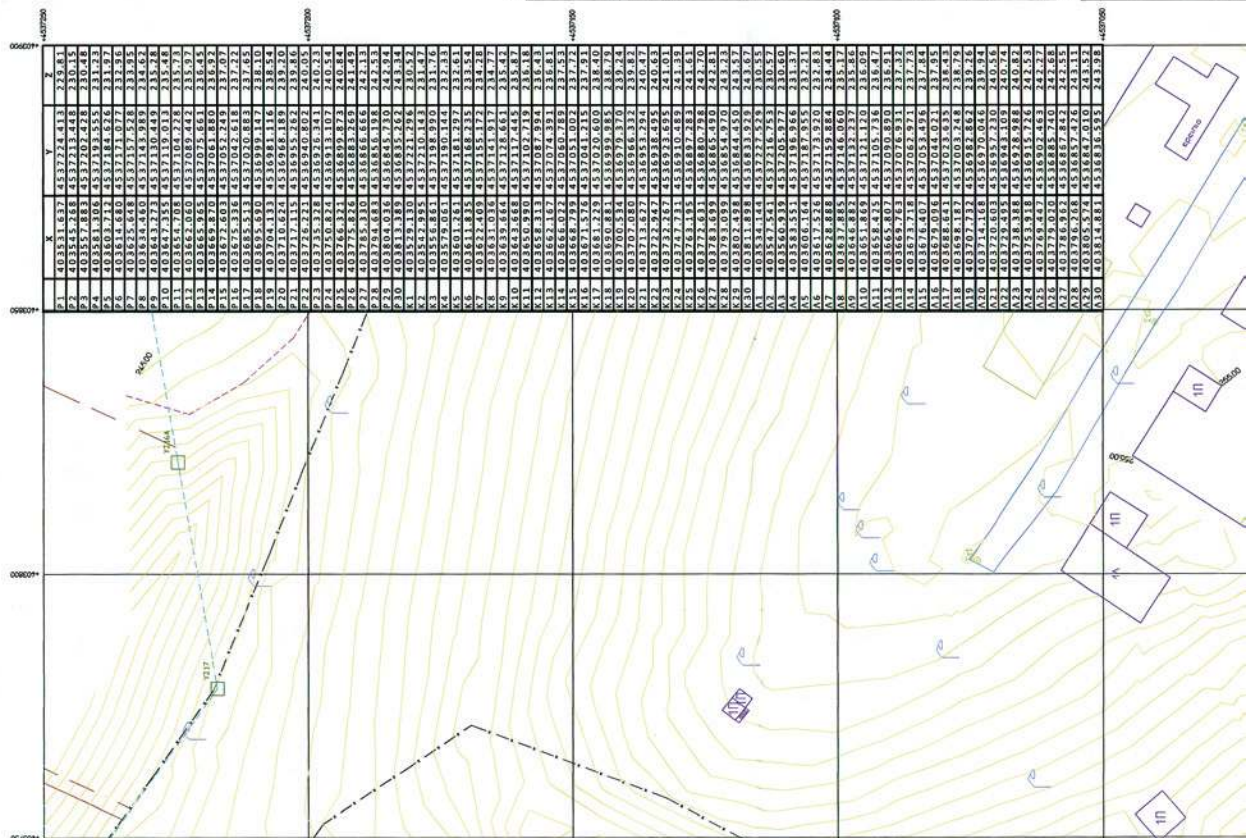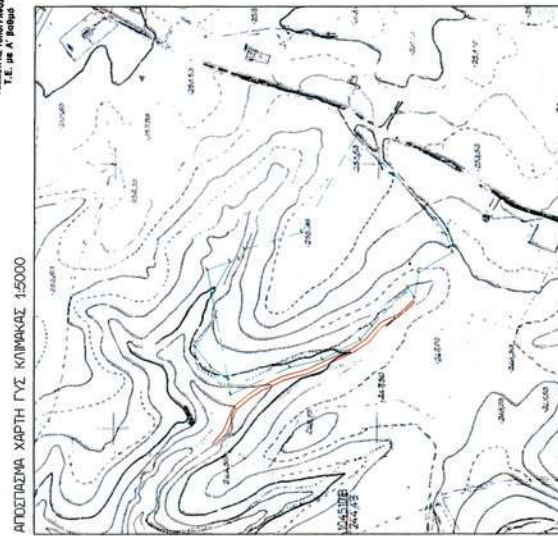

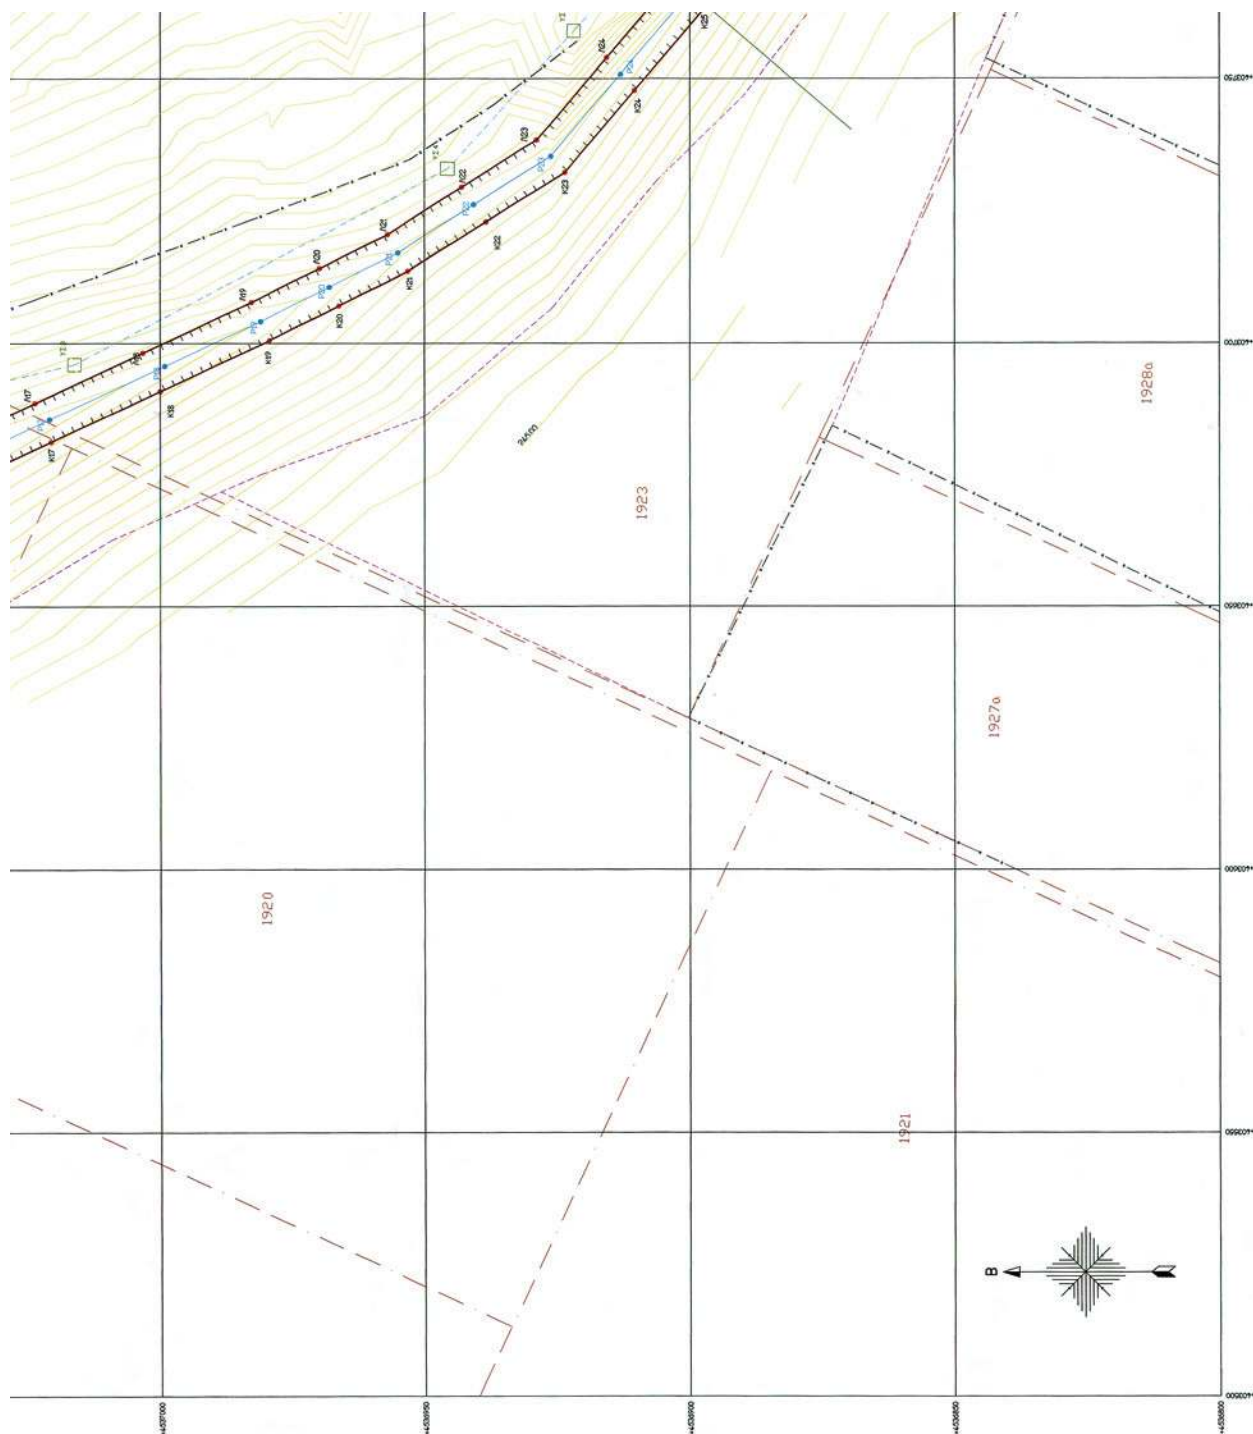

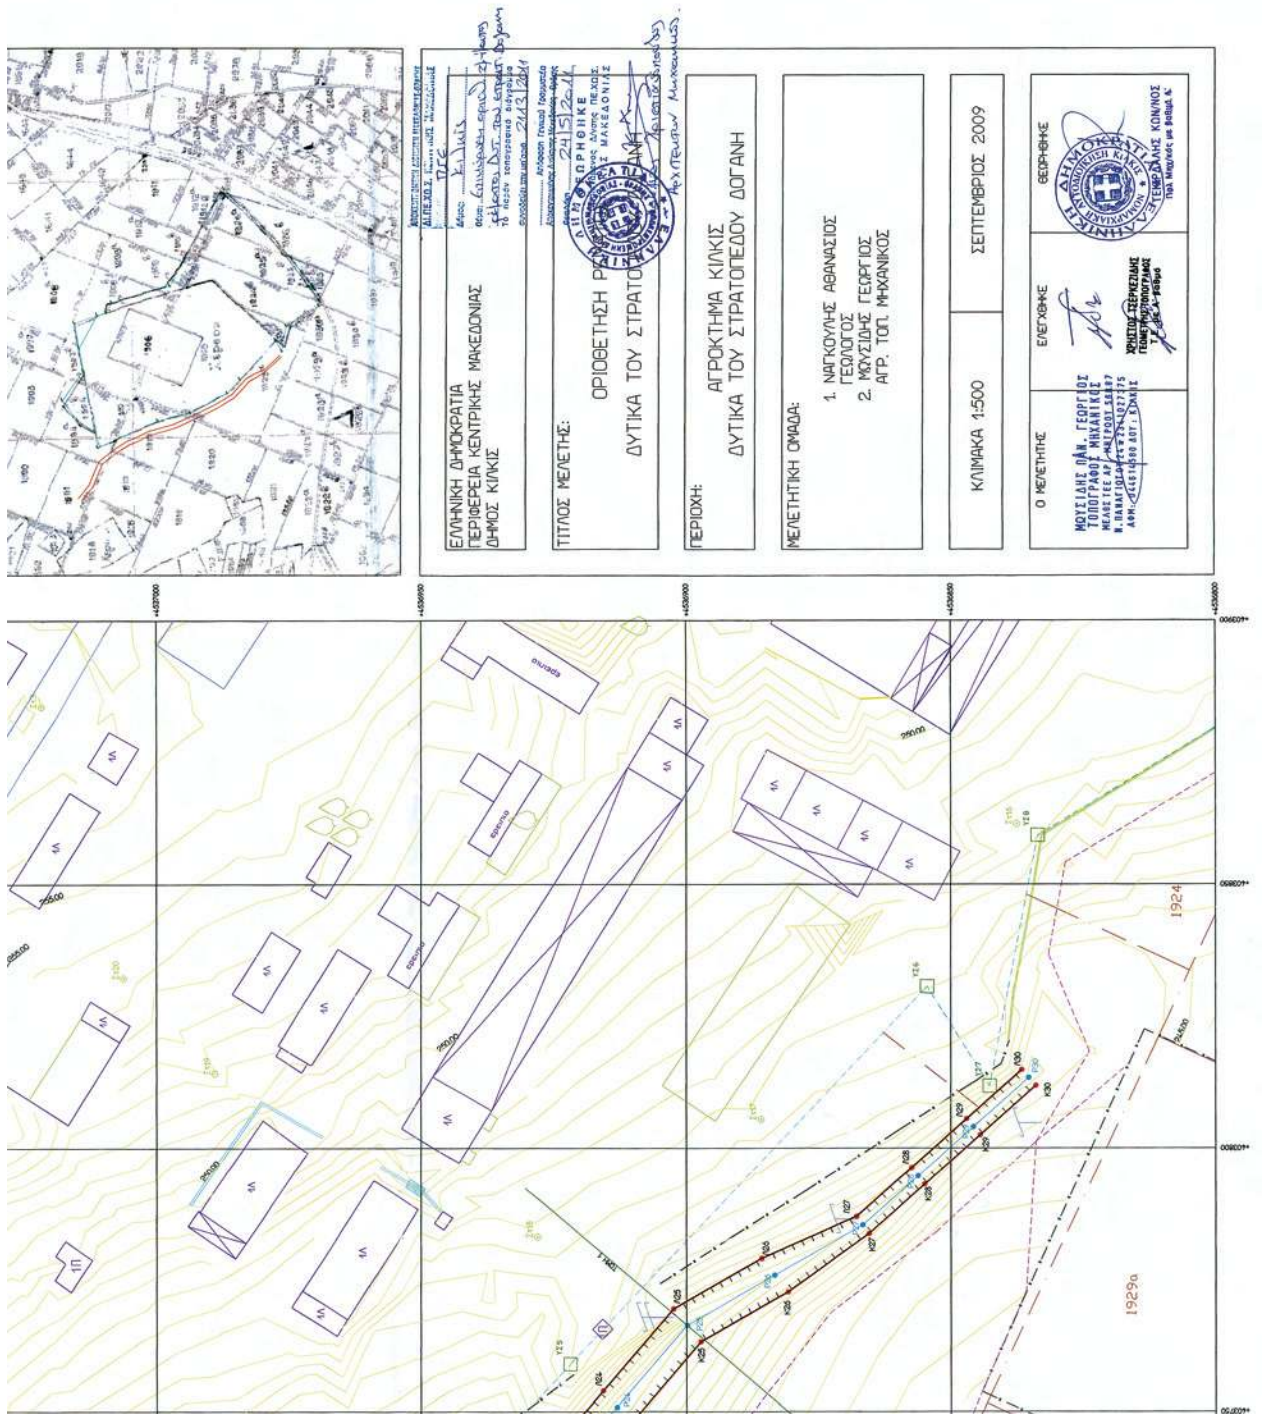

Αριθμ. 2565/10

(2)

Επικύρωση καθορισμού οριογραμμών τμήματος χειμάρρου «Ζαχολίτικου» στην Τ.Κ. Δερβενίου του Δήμου Ξυλοκάστρου - Ευρωστίνης (πρώην Δήμου Ευρωστίνης) του Νομού Κορινθίας.

Ο ΓΕΝΙΚΟΣ ΓΡΑΜΜΑΤΕΑΣ
ΑΠΟΚΕΝΤΡΩΜΕΝΗΣ ΔΙΟΙΚΗΣΗΣ
ΠΕΛΟΠΟΝΝΗΣΟΥ, ΔΥΤΙΚΗΣ ΕΛΛΑΔΑΣ ΚΑΙ ΙΟΝΙΟΥ

Έχοντας υπόψη:

1. Τις διατάξεις των άρθρων 5, 6 και 8 του Ν.3200/1955 «Περί Διοικητικής Αποκέντρωσης».

2. Τις διατάξεις του Ν.2853/1922 «Περί υδραυλικών εν γένει έργων και αστυνομεύσεως των Δημοσίων Υδάτων», όπως αυτές τροποποιήθηκαν με τις αντίστοιχες του Ν.Δ.10/29.12.1923 και κωδικοποιήθηκαν από τις διατάξεις του Π.Δ.18/21.3.1924 (ΦΕΚ 61Α).

3. Τις διατάξεις της υπ' αριθμ. 3046/304/03-02-89 απόφασης του Αναπληρωτή Υπουργού Περιβάλλοντος Χωροταξίας και Δημοσίων Έργων: «Κτιριοδομικός Κανονισμός» και ειδικότερα τις διατάξεις του άρθρου 6 αυτού σχετικά με τη δόμηση κοντά σε ρέματα, όπως ισχύει σήμερα.

4. Τις διατάξεις του Ν.3010/2002 (Α' 91): «Εναρμόνιση του Ν.1650/1986 με τις οδηγίες 97/11 ΕΕ και 96/61 ΕΕ» και ειδικότερα τις διατάξεις του άρθρου 5 αυτού: «Διαδικασία Οριοθέτησης και ρυθμίσεις θεμάτων για τα υδατορέματα».

5. Τις οικίες διατάξεις του Ν.2508/1997 (ΦΕΚ 124/Α/13.6.1997): «Βιώσιμη Οικιστική Ανάπτυξη των πόλεων και οικισμών της χώρας και άλλες διατάξεις».

6. Τις οικίες διατάξεις του Ν.2690/1999 (ΦΕΚ 45/Α/1999): «Κύρωση Κώδικα Διοικητικής Διαδικασίας και άλλες διατάξεις».

7. Τις διατάξεις του Ν.3852/2010 «Νέα Αρχιτεκτονική της Αυτοδιοίκησης και της Αποκεντρωμένης Διοίκησης- Πρόγραμμα Καλλικράτης (ΦΕΚ 87/Α/2010).

8. Τις διατάξεις του Π.Δ. 139/2010 «Οργανισμός της Αποκεντρωμένης Διοίκησης Πελοποννήσου, Δυτικής Ελλάδας και Ιονίου (ΦΕΚ 232/Α/2010).

9. Την υπ' αριθμ. ΓΓ 15649/1522/1-3-11 απόφαση (ΦΕΚ 491Β'/31.3.2011) «Μεταβίβαση δικαιώματος υπογραφής «Με εντολή Γενικού Γραμματέα» στον προϊστάμενο της Γενικής Δ/σης και στους προϊσταμένους των Υπηρεσιών της Γενικής Δ/σης Χωροταξικής και Περιβαλλο-

ντικής Πολιτικής της Αποκεντρωμένης Διοίκησης Πελοποννήσου, Δυτικής Ελλάδας και Ιονίου».

10. Την Τεχνική Έκθεση και το τοπογραφικό και υψομετρικό διάγραμμα κλίμακας 1:500, καθορισμού οριογραμμών τμήματος χειμάρρου «Ζαχολίτικου» στο Δ.Δ. Δερβενίου του Δήμου Ξυλοκάστρου - Ευρωστίνης του Νομού Κορινθίας, τα οποία συντάχθηκαν τον Σεπτέμβριο του 2009 από τον Διπλ. Τοπογράφο Μηχανικό Γκόνη Γεώργιο και ελέγχθηκαν και θεωρήθηκαν στις 17-6-2010 από την Δ/ση Τεχνικών Υπηρεσιών της Νομαρχιακής Αυτοδιοίκησης Κορινθίας.

11. Την σύμφωνη γνώμη του Δημοτικού Συμβουλίου του Δήμου Ευρωστίνης όπως διατυπώθηκε στην υπ' αριθμ. 127/2010 απόφασή του.


12. Την με αριθμό 2318/1-7-2010 απόφαση της Δ/σης Τεχνικών Υπηρεσιών της Νομαρχιακής Αυτοδιοίκησης Κορινθίας, σχετικά με τον καθορισμό των οριογραμμών τμήματος χειμάρρου «Ζαχολίτικου» στην Τ.Κ. Δερβενίου του Δήμου Ξυλοκάστρου - Ευρωστίνης του Νομού Κορινθίας, αποφασίζουμε:


Την επικύρωση των οριογραμμών εκατέρωθεν της βαθειάς γραμμής τμήματος του χειμάρρου «Ζαχολίτικου» στο Δ.Δ. Δερβενίου του Δήμου Ξυλοκάστρου - Ευρωστίνης του Νομού Κορινθίας, οριζομένων με τα σημεία (Α-Β-Γ-Δ-Ε-Ζ-Η-Θ-Ι-Κ-Λ-Μ-Ν-Ξ) (Αριστερά) έως (Ο-Π-Ρ-Σ-Τ-Υ-Φ-Χ-Ψ-Ω-Α1-Β1-Γ1) (Δεξιά) εκατέρωθεν της ροής, στο τοπογραφικό και υψομετρικό διάγραμμα κλίμακας 1:500 το οποίο συντάχθηκε από τον Διπλ. Τοπογράφο Μηχανικό Γκόνη Γεώργιο σύμφωνα με την Τεχνική Έκθεση που το συνόδευε, ελέγχθηκε και θεωρήθηκε στις 17-6-2010 από την Δ/ση Τεχνικών Υπηρεσιών της Νομαρχιακής Αυτοδιοίκησης Κορινθίας και αποτελεί αναπόσπαστο μέρος της παρούσας απόφασης.

Η απόφαση αυτή μαζί με το συνημμένο τοπογραφικό και υψομετρικό διάγραμμα καθορισμού των οριογραμμών να δημοσιευθούν στην Εφημερίδα της Κυβερνήσεως.

Τρίπολη, 11 Μαΐου 2011

Με εντολή Γενικού Γραμματέα
Αποκεντρωμένης Διοίκησης
Ο Γενικός Διευθυντής Χωροταξικής
και Περιβαλλοντικής Πολιτικής
ΔΙΟΝΥΣΙΟΣ ΠΑΝΑΓΙΩΤΟΠΟΥΛΟΣ

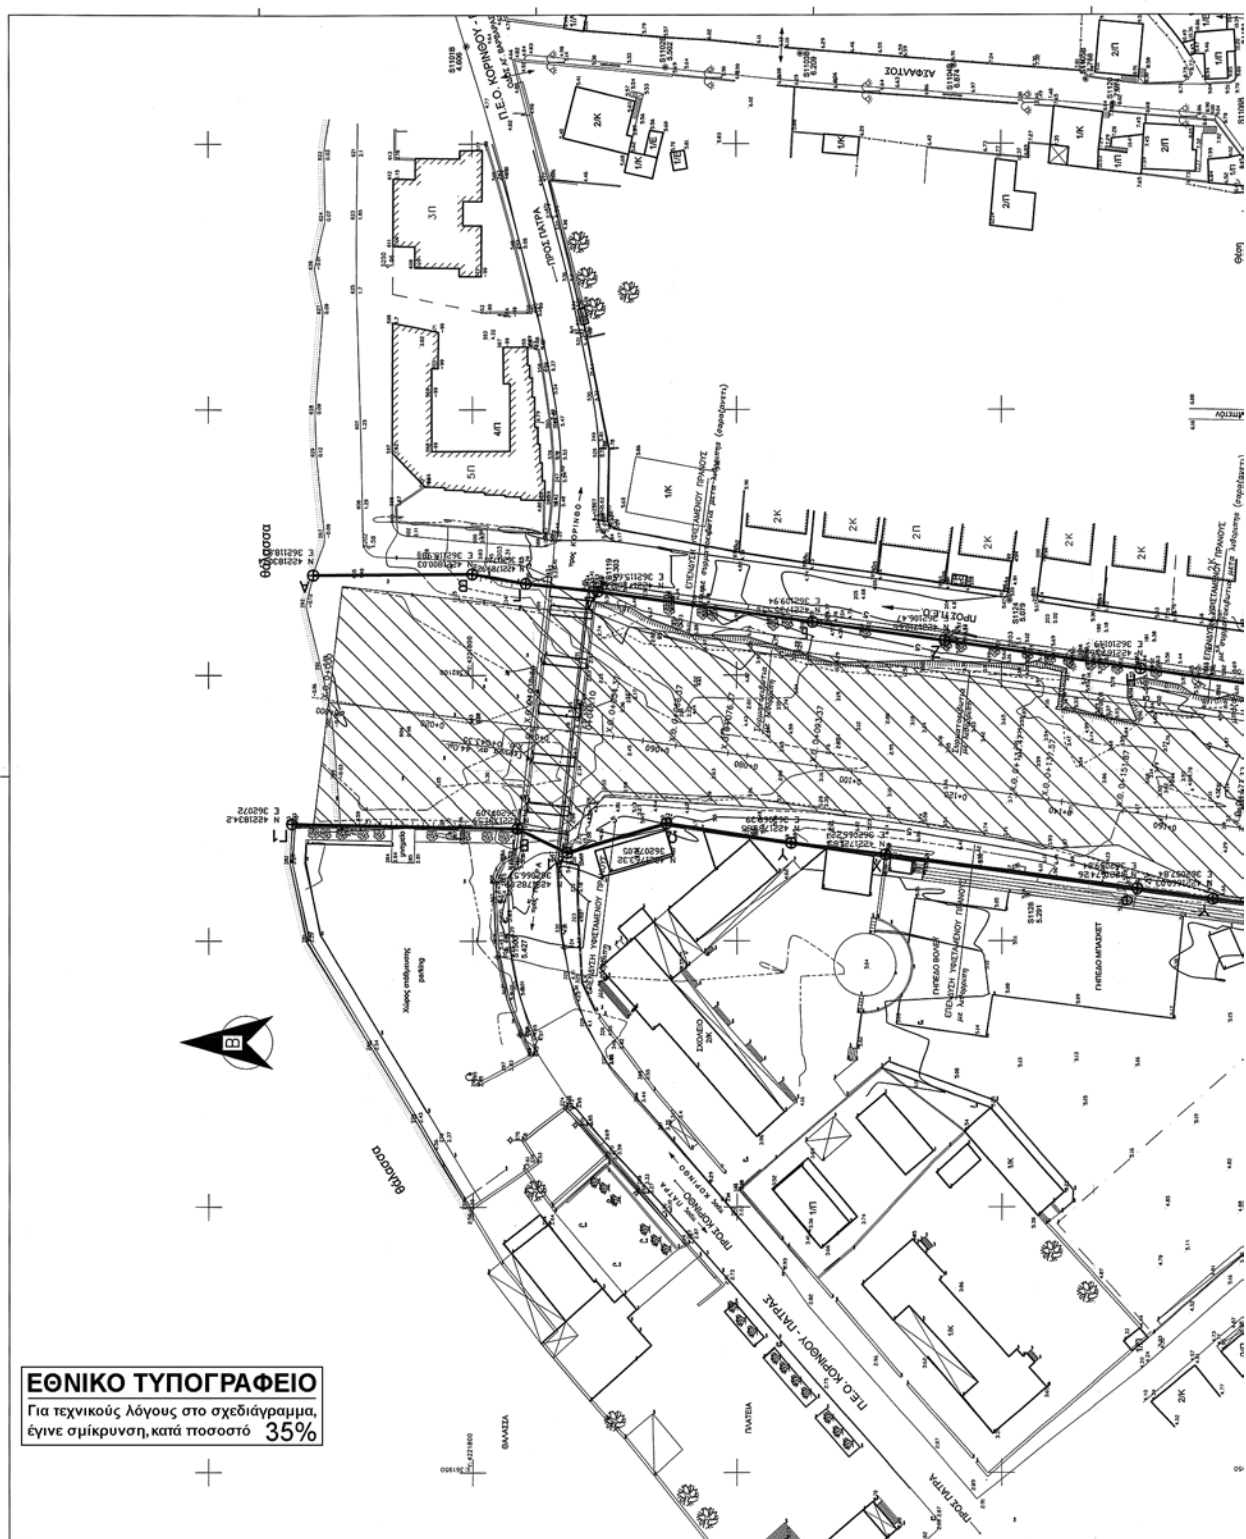

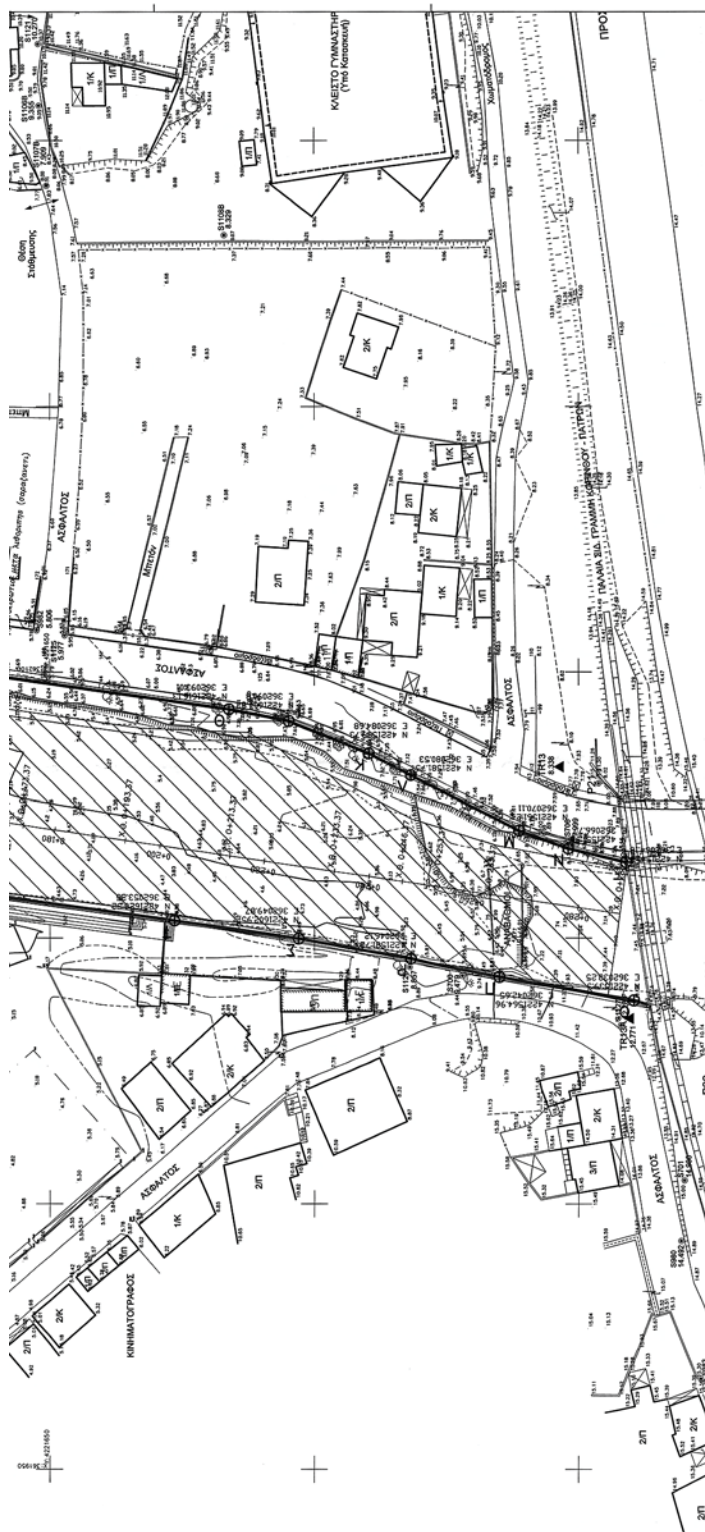

ΑΝΤΙΚΑΤΑΛΟΓΗ
Καρ. 205 17/6/2010
Ο ΣΥΛΛΕΓΟΜΕΝΟΣ

ΘΕΡΜΟΚΑΤΑΛΟΓΗ
Καρ. 205 17/6/2010
Ο ΣΥΛΛΕΓΟΜΕΝΟΣ

ΕΛΛΗΝΙΚΗ ΔΗΜΟΚΡΑΤΙΑ
ΥΠΟΥΡΓΕΙΟ ΠΕΡΙΒΑΛΛΟΝΤΟΣ ΚΑΙ ΧΩΡΟΤΑΞΙΑΣ
ΓΕΝΙΚΗ ΔΙΕΥΘΥΝΣΗ
ΔΙΕΥΘΥΝΣΗ ΔΙΑΧΕΙΡΙΣΗΣ ΥΔΡΟΧΩΡΩΝ

20-04-2010
ΗΜΕΡΟΜΗΝΙΑ ΕΚΔΟΣΗΣ

Διεύθυνση έργων
ΑΠΟΚΛΕΙΣΤΙΚΗ ΑΝΑΘΕΩΡΗΣΗ

ΤΕΧΝΙΚΟ ΓΡΑΦΕΙΟ ΜΕΛΕΤΩΝ
ΓΚΟΝΗΣ ΓΕΩΡΓΙΟΣ - Τοπογράφος Μηχ.
ΚΑΡΝΕΑΔΟΥ 38 ΗΛΙΟΥΠΟΛΗ

ΕΡΓΟ: ΟΡΙΟΘΕΤΗΣΗ ΖΑΧΟΛΙΤΙΚΟΥ ΠΟΤΑΜΟΥ ΤΩ ΔΕΡΒΕΝΙΟΥ

ΑΝΑΘΕΩΡΗΣΗ:

ΕΡΓΟΔΟΤΗΣ: ΔΗΜΟΣ ΕΥΡΩΣΤΙΝΗΣ

ΘΕΣΗ ΕΡΓΟΥ: ΕΝΤΟΣ ΟΡΙΩΝ ΤΩ ΔΕΡΒΕΝΙΟΥ ΔΗΜΟΣ ΕΥΡΩΣΤΙΝΗΣ Ν. ΚΟΡΙΝΘΙΑΣ

ΘΕΜΑ ΣΧΕΔΙΟΥ: Οριζοντιογραφία

Κλίμακα: 1:500 ΗΜΕΡΟΜΗΝΙΑ ΣΕΠΤΕΜΒΡΙΟΣ 2009

ΣΦΡΑΓΙΔΑ - ΥΠΟΓΡΑΦΗ: ΓΚΟΝΗΣ ΓΕΩΡΓΙΟΣ
ΤΟΠΟΓΡΑΦΟΣ ΜΗΧ. Ε.Μ.Π.
Α.Μ. Τ.Ε.Ε. 77390
ΚΑΡΝΕΑΔΟΥ 38 ΗΛΙΟΥΠΟΛΗ
ΤΗΛ. 210 9951767

ΘΕΩΡΗΣΗ:

Αριθμ. Σχ. 1

ΟΡΙΟΘΕΤΗΣΗ ΖΑΧΟΛΙΤΙΚΟΥ ΠΟΤΑΜΟΥ

ΠΙΝΑΚΑΣ ΣΥΝΤΕΤΑΓΜΕΝΩΝ
ΤΩΝ ΚΟΡΥΦΩΝ ΤΩΝ ΟΡΙΟΓΡΑΜΜΩΝ

ΚΟΡΥΦΗ	Χ	Ψ
A	362118.83	4221830.14
B	362118.98	4221800.03
Γ	362117.16	4221789.92
Δ	362115.65	4221776.27
E	362109.94	4221735.55
Z	362106.47	4221710.66
H	362101.19	4221673.63
Θ	362093.01	4221616.13
I	362090.8	4221604.83
K	362084.68	4221589.73
Λ	362080.53	4221581.75
M	362070.11	4221561.24
N	362066.77	4221551.96
Ξ	362064.18	4221541
O	362038.25	4221539.5
Π	362042.65	4221564.96
P	362046.12	4221581.72
Σ	362049.87	4221602.95
T	362053.25	4221626.52
Υ	362057.84	4221660.03
Φ	362059.84	4221674.26
X	362066.22	4221721.85
Ψ	362068.39	4221739.65
Ω	362072.05	4221763.32
A1	362066.57	4221782.09
B1	362071.09	4221791.59
Γ1	362072	4221834.2



* 0 4 0 0 1 6 7 1 4 0 6 1 1 0 0 0 8 *

ΑΠΟ ΤΟ ΕΘΝΙΚΟ ΤΥΠΟΓΡΑΦΕΙΟ

ΚΑΠΟΔΙΣΤΡΙΟΥ 34 * ΑΘΗΝΑ 104 32 * ΤΗΛ. 210 52 79 000 * FAX 210 52 21 004