



ΕΦΗΜΕΡΙΔΑ ΤΗΣ ΚΥΒΕΡΝΗΣΕΩΣ ΤΗΣ ΕΛΛΗΝΙΚΗΣ ΔΗΜΟΚΡΑΤΙΑΣ

26 Απριλίου 2018

ΤΕΥΧΟΣ ΤΕΤΑΡΤΟ

Αρ. Φύλλου 167

ΠΕΡΙΕΧΟΜΕΝΑ

ΑΠΟΦΑΣΕΙΣ

- 1 Καθορισμός των οριογραμμών αιγιαλού - παραλίας για πρώτη φορά α. στην έκταση ανάμεσα στους καθορισμούς αιγιαλού που έχουν δημοσιευθεί στα ΦΕΚ 105 Δ'/2007 και ΦΕΚ 167 Δ'/1970 και β. στην έκταση ανάμεσα στους καθορισμούς αιγιαλού που έχουν δημοσιευθεί στα ΦΕΚ 193 Δ'/1978 και ΦΕΚ 203 Δ'/1978 και επανακαθορισμός των οριογραμμών αιγιαλού και παραλίας στις εκτάσεις που έχουν καθορισθεί και δημοσιευθεί στα ΦΕΚ 167 Δ'/1970, ΦΕΚ 193 Δ'/1978 και ΦΕΚ 203 Δ'/1978, στη θέση «Αμπελώνας Μαγούλας» του Δήμου Ερέτριας, Π.Ε. Ευβοίας.
- 2 Κήρυξη ως αναδασωτέας δημόσιας έκτασης δασικού χαρακτήρα συνολικού εμβαδού 1,17 στρ. στη θέση «Αρπαγών - Λιθάρι» της περιφέρειας τ.κ. Κυρτώνης Δήμου Λοκρών, Π.Ε. Φθιώτιδας.

ΑΠΟΦΑΣΕΙΣ

Αριθμ. 3929/37755

(1)

Καθορισμός των οριογραμμών αιγιαλού - παραλίας για πρώτη φορά α. στην έκταση ανάμεσα στους καθορισμούς αιγιαλού που έχουν δημοσιευθεί στα ΦΕΚ 105 Δ'/2007 και ΦΕΚ 167 Δ'/1970 και β. στην έκταση ανάμεσα στους καθορισμούς αιγιαλού που έχουν δημοσιευθεί στα ΦΕΚ 193 Δ'/1978 και ΦΕΚ 203 Δ'/1978 και επανακαθορισμός των οριογραμμών αιγιαλού και παραλίας στις εκτάσεις που έχουν καθορισθεί και δημοσιευθεί στα ΦΕΚ 167 Δ'/1970, ΦΕΚ 193 Δ'/1978 και ΦΕΚ 203 Δ'/1978, στη θέση «Αμπελώνας Μαγούλας» του Δήμου Ερέτριας, Π.Ε. Ευβοίας.

Ο ΣΥΝΤΟΝΙΣΤΗΣ

ΑΠΟΚΕΝΤΡΩΜΕΝΗΣ ΔΙΟΙΚΗΣΗΣ

ΘΕΣΣΑΛΙΑΣ - ΣΤΕΡΕΑΣ ΕΛΛΑΔΑΣ

Έχοντας υπόψη:

1. Τις διατάξεις των άρθρων 3, 4 και 5, του ν. 2971/2001 (Α' 285) «περί αιγιαλού και παραλίας και άλλες διατάξεις», όπως έχει τροποποιηθεί και ισχύει σήμερα και τις

διατάξεις του άρθρου 113 του ν. 3978/2011 (Α' 137) με το οποίο τροποποιήθηκε το άρθρο 5 του ν. 2971/2001.

2. Τις διατάξεις του ν. 3200/1955 «περί διοικητικής αποκέντρωσης», όπως αυτές τροποποιήθηκαν και ισχύουν σήμερα με τα ν.δ. 532/1970, β.δ. 704/1970, β.δ. 705/1970, β.δ. 192/1972, π.δ. 71/1984, π.δ. 347/1986, ν. 2026/1992 και π.δ. 97/1993.

3. Την με αριθμ. πρωτ. 1063649/790/Α0006/3.8.2004 απόφαση του Υπουργού Οικονομίας και Οικονομικών «Περί καταγραφής και διοικητικής κωδικοποίησης των αρμοδιοτήτων σε θέματα υπηρεσιών υπουργείου Οικονομίας και Οικονομικών που περιέρχονται στους Γενικούς Γραμματείς Περιφερειών κατά τις διατάξεις της παρ. 21 του άρθρου 46 του ν. 3220/2004.

4. Το με αριθμ. 142/2017 προεδρικό διάταγμα (ΦΕΚ 181 Α'/23.11.2017) «Οργανισμός Υπουργείου Οικονομικών».

5. Τις διατάξεις των διατηρούμενων άρθρων του π.δ. 284/1988 «Οργανισμός Υπ. Οικονομικών».

6. Τις διατάξεις της παρ. 21 του άρθρου 46 του ν. 3220/2004 (Α' 15) «μέτρα αναπτυξιακής και κοινωνικής πολιτικής - αντικειμενοποίηση του φορολογικού ελέγχου και άλλες διατάξεις» δυνάμει των οποίων από 10.4.2004, αρμοδιότητες του Υπουργού Οικονομίας και Οικονομικών, οι οποίες ανήκαν ή είχαν μεταβιβαστεί στους Νομάρχες μέχρι την έναρξη λειτουργίας των Νομαρχιακών Αυτοδιοικήσεων και αφορούν θέματα του Υπουργείου Οικονομίας και Οικονομικών, που εξαιρέθηκαν από την κατάργηση με τις διατάξεις της παρ. 2 του άρθρου 39 του ν. 2218/1994, περιέρχονται στους Γενικούς Γραμματείς Περιφερειών.

7. Τις διατάξεις του ν. 3852/2010 (Α' 87) περί «νέας αρχιτεκτονικής της Αυτοδιοίκησης και της Αποκεντρωμένης Διοίκησης - Πρόγραμμα Καλλικράτης» και ιδίως τις διατάξεις της παρ. 1 και 2 του άρθρου 6, τις διατάξεις της παρ. 1 του άρθρου 280 και τις διατάξεις της παρ. 4 του άρθρου 283.

8. Το με αριθμ. πρωτ. Δ6Α 1022671 ΕΞ 2011/10.2.2011 έγγραφο του Υπ. Οικονομικών, σύμφωνα με το οποίο οι αρμοδιότητες του Υπουργού Οικονομικών, που περιήλθαν στους Γενικούς Γραμματείς των Περιφερειών (του ν. 2503/1997, Α' 107), σύμφωνα με τις διατάξεις της παρ. 21 του άρθρου 46 του ν. 3220/2004 (Α' 15) και καταγράφονται στην υπ' αριθμ. 1063649/790/Α0006/3.8.2004

απόφαση του Υπουργού Οικονομίας και Οικονομικών, ασκούνται από 1.1.2011, από τους Γενικούς Γραμματείς των Αποκεντρωμένων Διοικήσεων, σύμφωνα με τις διατάξεις του άρθρου 280 του ν. 3852/2010 (Α' 87).

9. Τις διατάξεις του π.δ. 138/2010 (Α' 231) «περί οργανισμού Αποκεντρωμένης Διοίκησης Θεσσαλίας - Στερεάς Ελλάδας».

10. Την με αριθμ. πρωτ. 13917 απόφαση του Υπουργού Εσωτερικών περί διορισμού Συντονιστή στην Αποκεντρωμένη Διοίκηση Θεσσαλίας - Στ. Ελλάδας. (Υ.Ο.Δ.Δ. 250).

11. Την με αριθμ. πρωτ. οικ.1959/18509/6.2.2018 απόφαση του Συντονιστή της Α.Δ.Θ.Στ.Ε. σχετικά με τον ορισμό αναπληρωτή Συντονιστή Α.Δ.Θ.Στ.Ε..

12. Την από 30.11.2017 έκθεση της κατά το άρθρο 3 του ν. 2971/19.12.2001 (ΦΕΚ 285/Α'/19.12.2001) «περί αιγιαλού και παραλίας» αρμόδιας Επιτροπής καθορισμού ορίων αιγιαλού και παραλίας, για τον καθορισμό ορίων αιγιαλού και παραλίας και τον επανακαθορισμό των ορίων αιγιαλού και παραλίας στη θέση «Αμπελώνας Μαγούλας» του Δήμου Ερέτριας, Π.Ε. Ευβοίας, με ενδιαφερόμενο την Εταιρεία με την επωνυμία «ΑΝΤΙΣ SUITES HOTEL ΜΟΝΟΠΡΟΣΩΠΗ ΕΠΕ», νομίμως εκπροσωπούμενης από τον Γεώργιο Κάλφα.

13. Το από 30.11.2017 υπόβαθρο ορθοφωτοχάρτη κλίμακας 1:1000 αποτελούμενο από δύο (2) πινακίδες, που συνοδεύει την Έκθεση της προαναφερόμενης Επιτροπής.

14. Το με αριθμ. πρωτ. 19543/8.3.2018 έγγραφο της Κτηματικής Υπηρεσίας Εύβοιας, με το οποίο ζητείται η έκδοση απόφασης, αποφασίζουμε:

Επικυρώνουμε την από 30.11.2017 έκθεση της κατά το άρθρο 3 του ν. 2971/19.12.2001 αρμόδιας Επιτροπής καθορισμού ορίων αιγιαλού και παραλίας, που καθόρισε για πρώτη φορά τις οριογραμμές αιγιαλού και παραλίας α). στην έκταση ανάμεσα στους καθορισμούς αιγιαλού που έχουν δημοσιευθεί στα ΦΕΚ 105/τ.Δ'/2007 και ΦΕΚ 167/τ.Δ'/1970 και β). στην έκταση ανάμεσα στους καθορισμούς αιγιαλού που έχουν δημοσιευθεί στα ΦΕΚ 193/τ.Δ'/1978 και ΦΕΚ 203/τ.Δ'/1978 και επανακαθόρισε τις οριογραμμές αιγιαλού και παραλίας στις εκτάσεις που έχουν καθορισθεί και δημοσιευθεί στα ΦΕΚ 167/τ.Δ'/1970, ΦΕΚ 193/τ.Δ'/1978 και ΦΕΚ 203/τ.Δ'/1978, στη θέση «Αμπελώνας Μαγούλας» του Δήμου Ερέτριας, Π.Ε. Ευβοίας με επισπεύδοντα, την Εταιρεία με την επωνυμία «ΑΝΤΙΣ SUITES HOTEL ΜΟΝΟΠΡΟΣΩΠΗ ΕΠΕ», νομίμως εκπροσωπούμενης από τον Γεώργιο Κάλφα, καθώς και το από 30.11.2017 υπόβαθρο ορθοφωτοχάρτη κλίμακας 1:1000 αποτελούμενο από δύο (2) πινακίδες, που τη συνοδεύει.

Στο υπόβαθρο ορθοφωτοχάρτη η αρμόδια επιτροπή:

1. Καθορίζει την οριογραμμή αιγιαλού με κόκκινη συνεχή πολυγωνική γραμμή με στοιχεία 1, 2, ..., 29, 30, 31 της οποίας οι κορυφές εξασφαλίζονται με συντεταγμένες από το κρατικό τριγωνομετρικό δίκτυο σε Εγκάρσια Μερκατορική Προβολή στο Ελληνικό Γεωδαιτικό Σύστημα Αναφοράς 1987 (ΕΓΣΑ 87).

2. Καθορίζει την οριογραμμή της παραλίας με κίτρινη συνεχή πολυγωνική γραμμή με στοιχεία 1', 2', ..., 27', 28', 29' της οποίας οι κορυφές εξασφαλίζονται με συντεταγμέ-

νες από το κρατικό τριγωνομετρικό δίκτυο σε Εγκάρσια Μερκατορική Προβολή στο Ελληνικό Γεωδαιτικό Σύστημα Αναφοράς 1987 (ΕΓΣΑ 87).

3. Αποφαίνεται τη μη ύπαρξη παλαιού αιγιαλού.

4. Επανακαθορίζει τις οριογραμμές του αιγιαλού και της παραλίας, που είχαν καθοριστεί με την με αριθμ. πρωτ. 20725/5.6.1970 απόφαση Νομάρχης Ευβοίας (ΦΕΚ 167/τ.Δ'/6.8.1970), περί καθορισμού χειμερινού κύματος προ ιδιοκτησίας ΑΤΤΙΚΗ-ΤΟΥΡΙΣΤΙΚΗ στη θέση «Παλη-σεκκλησιές», Ερέτριας, η οποία ακυρώνεται με την παρούσα.

5. Επανακαθορίζει τις οριογραμμές του αιγιαλού και της παραλίας, που είχαν καθοριστεί με την με αριθμ. πρωτ. 2737/20.2.1978 απόφαση Νομάρχης Ευβοίας (ΦΕΚ 193/τ.Δ'/24.4.1978), περί καθορισμού ορίων αιγιαλού - παραλίας στη θέση «Αμπελώνας», Ερέτριας, Ν. Ευβοίας, η οποία ακυρώνεται με την παρούσα.

6. Επανακαθορίζει τις οριογραμμές του αιγιαλού και της παραλίας, που είχαν καθοριστεί με την με αριθμ. πρωτ. 5880/8.4.1978 απόφαση Νομάρχης Ευβοίας (ΦΕΚ 203/τ.Δ'/27.4.1978), περί καθορισμού ορίων αιγιαλού - παραλίας στη θέση «Λιανή Άμμο», Ερέτριας, Ν. Ευβοίας, η οποία ακυρώνεται με την παρούσα.

Η απόφαση αυτή με την έκθεση της Επιτροπής και το υπόβαθρο ορθοφωτοχάρτη, να δημοσιευθούν στην Εφημερίδα της Κυβερνήσεως.

Λάρισα, 4 Απριλίου 2018

Ο Αναπληρωτής Συντονιστής

Αποκεντρωμένης Διοίκησης

ΚΩΝΣΤΑΝΤΙΝΟΣ ΠΑΠΠΑΣ

ΕΚΘΕΣΗ

της επιτροπής καθορισμού των ορίων αιγιαλού, παραλίας, παλαιού αιγιαλού, σύμφωνα με τα άρθρα 3, 4 του ν. 2971/2001 όπως αντικαταστάθηκε με το άρθρο 11 του ν. 4281/2014 στη θέση «Αμπελώνας Μαγούλας» του Δήμου Ερέτριας, Π.Ε. Ευβοίας

Στη Χαλκίδα σήμερα 30.11.2017, ημέρα Πέμπτη, οι υπογεγραμμένοι:

1. ΜΠΑΡΟΥΤΑ ΟΛΓΑ, Προϊσταμένη του Τμήματος Β': Αιγιαλού - Παραλίας, της Περιφερειακής Διεύθυνσης Δημόσιας Περιουσίας Θεσσαλίας - Στερεάς Ελλάδας, που αναπληρώνει το τακτικό μέλος, το οποίο αδυνατεί να παραστεί, ως Πρόεδρος.

2. ΘΕΟΦΙΛΟΥ ΑΝΔΡΕΑΣ, Αρχιπλοίαρχος Λ/Σ, Λιμενάρχης Χαλκίδας, ως μέλος.

3. ΠΡΟΚΑΚΗΣ ΔΗΜΗΤΡΙΟΣ, Αγρονόμος Τοπογράφος Μηχανικός ΠΕ/Α, του Αυτοτελούς Γραφείου Δημόσιας Περιουσίας Ευβοίας, που αναπληρώνει το τακτικό μέλος, το οποίο αδυνατεί να παραστεί, ως μέλος.

4. ΙΩΑΝΝΟΥ ΠΑΝΑΓΙΩΤΗΣ, Αρχιτέκτονας Μηχανικός ΠΕ/4Α, Αναπληρωτής Προϊστάμενος της Υπηρεσίας Δόμησης του Δήμου Χαλκιδέων, ως μέλος.

5. Ο Προϊστάμενος της Δ/νσης Περιβάλλοντος Χωρικού Σχεδιασμού Στερεάς της Αποκεντρωμένης Διοί-

κτησης Θεσσαλίας - Στ. Ελλάδα, αν και προσκλήθηκε νόμιμα δεν προσήλθε,

που αποτελούμε την Επιτροπή καθορισμού ορίων αιγιαλού - παραλίας, η σύνθεση της οποίας καθορίστηκε βάσει των διατάξεων των άρθρων 3,4 του ν. 2971/2001 (ΦΕΚ 285/τ.Α'/19.12.2001) και συγκροτήθηκε με την αριθμ. 6574/79337/23.5.2017 (ΑΔΑ: 68ΖΠΟΡ10-Ζ1Ξ) απόφαση του Γ.Γ. Αποκεντρωμένης Διοίκησης Θεσσαλίας - Στερεάς Ελλάδας.

Συνήλθαμε στα γραφεία του Λιμεναρχείου Χαλκίδας, μετά από την αριθμ. 12988/30.11.2017 πρόσκληση της Προέδρου της, για να γνωμοδοτήσουμε επί της υπόθεσης:

Α. καθορισμού, για πρώτη φορά των οριογραμμών αιγιαλού και παραλίας:

1) στην έκταση ανάμεσα στους καθορισμούς αιγιαλού με ΦΕΚ 105/τ.Δ'/2007 και ΦΕΚ 167/τ.Δ'/6.8.1970 και

2) στην έκταση ανάμεσα στους καθορισμούς αιγιαλού με ΦΕΚ 193/τ.Δ'/24.4.1978 και ΦΕΚ 203/τ.Δ'/27.4.1978 καθώς και

Β. επανακαθορισμού των οριογραμμών αιγιαλού και παραλίας στις εκτάσεις που έχουν καθορισθεί με τα ΦΕΚ 167/τ.Δ'/6.8.1970, ΦΕΚ 193/τ.Δ'/24.4.1978 και ΦΕΚ 203/τ.Δ'/27.4.1978

στη θέση "Αμπελώνας Μαγούλας" του Δήμου Ερέτριας, Π.Ε. Ευβοίας, κατόπιν αιτήσεως, επανακαθορισμού της καθορισμένης σύμφωνα με το ΦΕΚ 193/τ.Δ'/1978 οριογραμμής Αιγιαλού, της μονοπρόσωπης εταιρείας με την επωνυμία "ΑΒΑΝΤΙΣ SUITES HOTEL ΜΟΝΟΠΡΟΣΩΠΗ Ε.Π.Ε."

Αφού διαπιστώθηκε απαρτία κατά τις διατάξεις του άρθρου 14 του ν. 2690/1999, η Πρόεδρος κηρύσσει την έναρξη της συνεδρίασης.

Η Επιτροπή αφού έλαβε υπόψη:

1. Την από 1.12.2016 αίτηση της μονοπρόσωπης εταιρείας με την επωνυμία "ΑΒΑΝΤΙΣ SUITES HOTEL ΜΟΝΟΠΡΟΣΩΠΗ Ε.Π.Ε.", νομίμως εκπροσωπούμενης από τον Γεώργιο Κάλφα του Κωνσταντίνου, επαναχάραξης των οριογραμμών αιγιαλού - παραλίας στη θέση "Αμπελώνας Μαγούλας" του Δήμου Ερέτριας, Π.Ε. Ευβοίας, με την οποία ζητείται επανακαθορισμός των οριογραμμών αιγιαλού - παραλίας.

2. Τις διατάξεις του ν. 2971/2001 (ΦΕΚ 285/τ.Α'/19.12.2001) «περί αιγιαλού - παραλίας», όπως τροποποιήθηκε, συμπληρώθηκε και ισχύει.

3. Τις διατάξεις του άρθρου 11 του ν. 4281/2014 (ΦΕΚ 160/τ.Α'/2014), με τις οποίες τροποποιήθηκαν τα άρθρα 4, 5 του ν. 2971/2001.

4. Την υπ' αριθμ. 1089532 π.ε./8205 π.ε./Β0010/20.4.2005 απόφαση των Υπουργών Οικονομίας και Οικονομικών και Περιβάλλοντος, Χωροταξίας και Δημοσίων Έργων «περί στοιχείων καθορισμού αιγιαλού και παραλίας».

5. Του υπ' αριθμ. πρωτ. Φ.900/40/827227/Σ.366/19.7.2015 εμπιστευτικό έγγραφο του ΓΕΕΘΑ, με το οποίο καθορίζονται οι περιοχές που για λόγους εθνικής άμυνας και ασφάλειας πρέπει να εξαιρούνται από την ανάρτηση, από το οποίο προκύπτει ότι η υπό μελέτη περιοχή δεν εμπίπτει σε ζώνη της §6 του άρθρου 4 του ν. 2971/2001,

όπως τροποποιήθηκε και ισχύει από το άρθρο 11 του ν. 4281/2014.

6. Την υπ' αριθμ. 20725/5.6.1970 απόφαση του Νομάρχη Ευβοίας (ΦΕΚ 167/τ.Δ'/6.8.1970) "Περί καθορισμού χειμερίου κύματος προ ιδιοκτησίας ΑΤΤΙΚΗ-ΤΟΥΡΙΣΤΙΚΗ στη θέση Παληοεκκλησιές Ερέτριας".

7. Την υπ' αριθμ. 2737/20.2.1978 απόφαση του Νομάρχη Ευβοίας (ΦΕΚ 193/τ.Δ'/24.4.1978) «Καθορισμός των ορίων αιγιαλού και παραλίας στη θέση "Αμπελώνας" Ερέτριας - Ν. Ευβοίας».

8. Την υπ' αριθμ. 5880/8.4.1978 απόφαση του Νομάρχη Ευβοίας (ΦΕΚ 203/τ.Δ'/27.4.1978) «Καθορισμός των ορίων αιγιαλού και παραλίας στη θέση "Λιανής Άμμου" Ερέτριας».

9. Την υπ' αριθμ. 857/Φ.Ε.60/22.2.2007 απόφαση του Γ.Γ. Περιφέρειας Στ. Ελλάδας (ΦΕΚ 105/τ.Δ'/16.3.2007) «Καθορισμός των ορίων αιγιαλού, παλαιού αιγιαλού και δημιουργία ζώνης παραλίας στη θέση "Λακκάκια", Δ. Ερέτριας, Ν. Ευβοίας».

Το από 30.11.2017 Υπόβαθρο Ορθοφωτοχάρτη, της υπό καθορισμό περιοχής. Το υπόβαθρο αυτό έχει συνταχθεί σε κλίμακα 1:1000, σε δύο (2) πινακίδες.

11. Την από επιτόπιο μετάβαση των μελών της Επιτροπής, κατά την 26.10.2017, μετά την αριθμ. 11220/18.10.2017 πρόσκληση της Προέδρου της, σχηματισθείσα αντίληψη για το πλάτος της βρεχόμενης ζώνης της ξηράς και άλλα συναφή στοιχεία που προβλέπονται από το άρθρο 9 του ν. 2971/2001 και ειδικότερα:

α) τη γεωμορφολογία του εδάφους:

ι. Στην υπό μελέτη περιοχή η μορφολογία της ακτής συνίσταται από χαλαρά ιζήματα (άμμοι - χαλίκια), που έχουν προκύψει αφ' ενός από την αποσάθρωση - διάβρωση των μητρικών πετρωμάτων της ακτής.

ιι. Η μορφολογία των συνεχόμενων της ακτής εκτάσεων είναι πεδινές με χαμηλά υψόμετρα, με έδαφος βαλτώδες - ιλυώδες, διέπεται από τις εκτός σχεδίου πολεοδομικές διατάξεις, με δόμηση αραιή και χρήση Α' και Β' κατοικίας.

β) το γεγονός ότι στην περιοχή δεν εντοπίστηκαν παράκτιοι φυσικοί πόροι.

γ) το γεγονός ότι η περιοχή έχει νοτιοανατολικό προσανατολισμό, οι κύριες δ/νσεις ανέμων που προσβάλλουν την υπό εξέταση περιοχή είναι κυρίως του νότιου, νοτιοδυτικού, νοτιοανατολικού και δυτικού τομέα, με μέγιστες τιμές 5-7Bf, σύμφωνα με τον Μ.Σ. Χαλκίδας. Η υπό εξέταση περιοχή εμφανίζεται ιδιαίτερα προστατευμένη, εφ' ενός επειδή βρίσκεται στην περικλειστή θάλασσα του νότιου Ευβοϊκού Κόλπου και αφ' ετέρου επειδή σε μικρή απόσταση από αυτή βρίσκονται οι νήσοι Αγ. Τριάδα, Ασπρόνησος Κολοκύθι και Πεζόνησος.

δ) η μορφολογία του πυθμένα είναι αμμώδης - αμμοιλυώδης, ενώ τμήματά του είναι καλυμμένα με λιβάδια από φύκια, χωρίς ιδιαίτερες υποθαλάσσιες εξάρσεις κοντά στην ακτή. Σε απόσταση 60μ από την ακτογραμμή, το βάθος υπολογίζεται έως 3μ. Ενώ σε απόσταση 700μ από την ακτογραμμή, το βάθος υπολογίζεται έως 6μ.

ε) το γεγονός ότι τα αναπτύγματα πελάγους είναι περιορισμένα, λόγω της κλειστής μορφολογίας του Ευβοϊκού κόλπου, αλλά και των παρακείμενων νήσων, ώστε

τα τελικά ύψη κυμάτων που προκύπτουν να είναι μικρά, με αποτέλεσμα η ακτή μελέτης να υφίσταται τη δράση ήπιας κυματικής ενέργειας.

στ) το γεγονός ότι στην περιοχή δεν υφίσταται εθνικό κτηματολόγιο.

ζ) το γεγονός ότι στη συγκεκριμένη περιοχή δεν υπάρχουν παράκτια τεχνικά έργα.

η) την μη ύπαρξη εγκεκριμένων χωροταξικών κατευθύνσεων, χρήσεων γης, που να επηρεάζουν την παράκτια ζώνη, πλην όμως η όλη περιοχή της Ερέτριας ελέγχεται από την Αρχαιολογία.

θ) την μη ύπαρξη ευπαθών οικοσυστημάτων και προστατευόμενων περιοχών στην εν λόγω περιοχή.

ι) την μη ύπαρξη καταγεγραμμένων δημοσίων κτημάτων, αρμοδιότητας Υπ. Οικονομικών, που να βρίσκονται σε άμεση γειτνίαση με την παράκτια ζώνη.

12. Την από 10.10.2017 Τεχνική Έκθεση του Αγρονόμου Τοπογράφου Μηχανικού ΠΕ/Α, του Αυτοτελούς Γραφείου Δημόσιας Περιουσίας Ευβοίας, Προκάκη Δημητρίου.

Από την Έκθεση αυτή την οποία υιοθετεί η παρούσα Επιτροπή προκύπτουν:

ι. η μη ύπαρξη παλαιού αιγιαλού στην εξεταζόμενη περιοχή.

ii. η ανάγκη καθορισμού για πρώτη φορά των οριογραμμών αιγιαλού και παραλίας στα τμήματα ανάμεσα στους καθορισμούς αιγιαλού με ΦΕΚ 150/τ.Δ'/2007 και ΦΕΚ 167/τ.Δ'/6.8.1970 και ανάμεσα στους καθορισμούς αιγιαλού με ΦΕΚ 193/τ.Δ'/24.4.1978 και ΦΕΚ 203/τ.Δ'/27.4.1978.

iii. η ανάγκη επανακαθορισμού των οριογραμμών αιγιαλού και παραλίας στις, εκτάσεις που έχουν καθορισθεί μετά ΦΕΚ 167/τ.Δ'/6.8.1970, ΦΕΚ 193/τ.Δ'/24.4.1978 και ΦΕΚ 203/τ.Δ'/27.4.1978.

13. Για τον καθορισμό της οριογραμμής παραλίας η Επιτροπή αφού έλαβε υπόψη τις διατάξεις των άρθρων

1 (παρ. 2), 2 (παρ. 3) και 7 του ν. 2971/2001 και συνεκτιμώντας τα δεδομένα, ότι δηλαδή πρόκειται για περιοχή τουριστική, που διέπεται από τις εκτός σχεδίου πολεοδομικές διατάξεις, σε επαφή με το εγκεκριμένο σχέδιο της πόλης της Ερέτριας, προτείνει τη δημιουργία ζώνη παραλίας σταθερού πλάτους δέκα (10,00) μέτρων, που θεωρείται απαραίτητη για την εξυπηρέτηση κοινοφελών σκοπών (έργα υποδομής και ανάπλασης, εξασφάλιση Κ.Χ. κλπ).

Ύστερα από τα παραπάνω η Επιτροπή, αποφασίζει:

Καθορίζει στο από 30-11-2017 Υπόβαθρο Ορθοφωτοχάρτη, σε κλίμακα 1:1000, σε δύο (2) πινακίδες:

Α. Την οριογραμμή του αιγιαλού με κόκκινη συνεχή πολυγωνική γραμμή με στοιχεία 1, 2, ..., 29, 30, 31, της οποίας οι κορυφές εξασφαλίζονται με συντεταγμένες εξαρτημένες από το κρατικό τριγωνομετρικό δίκτυο σε Εγκάρσια Μερκατορική Προβολή στο Ελληνικό Γεωδαιτικό Σύστημα Αναφοράς 1987 (ΕΓΣΑ 87). Σημειώνουμε ότι η κορυφή 1 ταυτίζεται με την κορυφή 11 (που έχει καθοριστεί με το ΦΕΚ 105/τ.Δ'/16.3.2007).

Β. Την οριογραμμή της παραλίας με κίτρινη συνεχή πολυγωνική γραμμή με στοιχεία 1', 2', ..., 27', 28', 29', της οποίας οι κορυφές εξασφαλίζονται με συντεταγμένες εξαρτημένες από το κρατικό τριγωνομετρικό δίκτυο σε Εγκάρσια Μερκατορική Προβολή στο Ελληνικό Γεωδαιτικό Σύστημα Αναφοράς 1987 (ΕΓΣΑ 87). Σημειώνουμε ότι η κορυφή 1' ταυτίζεται με την κορυφή 11' (που έχει καθοριστεί με το ΦΕΚ 105/τ.Δ'/16.3.2007).

Γ. Αποφαινόμαστε ότι δεν υπάρχει παλαιός αιγιαλός.

Η Επιτροπή

Η Πρόεδρος

ΟΛΓΑ ΜΠΑΡΟΥΤΑ

Τα Μέλη

ΑΝΔΡΕΑΣ ΘΕΟΦΙΛΟΥ
ΔΗΜΗΤΡΙΟΣ ΠΡΟΚΑΚΗΣ
ΠΑΝΑΓΙΩΤΗΣ ΙΩΑΝΝΟΥ





ΣΥΝΤΕΤΑΓΜΕΝΕΣ ΚΟΡΥΦΩΝ ΑΙΓΙΑΛΟΥ (ΕΓΣΑ 87)

Α/Α	X	Y
1	483135,906	4249414,651
2	483204,063	4249455,826
3	483224,314	4249471,452
4	483240,251	4249488,470
5	483283,753	4249546,555
6	483295,004	4249563,358
7	483306,302	4249580,946
8	483309,660	4249586,173
9	483311,626	4249589,231
10	483315,949	4249596,816
11	483318,978	4249603,547
12	483329,265	4249618,223
13	483341,752	4249636,879
14	483349,246	4249651,538
15	483404,159	4249744,005
16	483429,910	4249781,364
17	483451,014	4249810,539
18	483489,277	4249861,080
19	483581,944	4249983,861
20	483643,999	4250070,392
21	483681,706	4250120,893
22	483726,608	4250173,735
23	483750,232	4250200,832
24	483764,357	4250215,705
25	483779,267	4250229,478
26	483801,593	4250242,343
27	483812,638	4250251,145
28	483824,813	4250266,936
29	483849,796	4250297,225
30	483879,388	4250326,454
31	483919,902	4250358,126


ΑΠΟΣΤΑΣΜΑ ΟΡΘΟΦΩΤΟΧΑΡΤΗ ΚΑΙ ΜΑΚΑΣ 1:10.000
ΠΕΡΙΟΧΗ ΕΠΑΝΑΚΑΘΟΡΙΣΜΟΥ


ΣΥΝΤΕΤΑΓΜΕΝΕΣ ΚΟΡΥΦΩΝ ΠΑΡΑΛΙΑΣ (ΕΓΣΑ 87)

Α/Α	X	Y
1'	483130,735	4249423,210
2'	483198,405	4249464,091
3'	483217,566	4249478,876
4'	483232,577	4249494,905
5'	483275,590	4249552,338
6'	483286,642	4249568,843
7'	483303,069	4249594,413
8'	483307,025	4249601,354
9'	483310,246	4249608,513
10'	483321,015	4249623,875
11'	483333,115	4249641,953
12'	483340,486	4249656,372
13'	483395,733	4249749,402
14'	483421,741	4249787,133
15'	483442,975	4249816,488
16'	483481,299	4249867,110
17'	483573,889	4249989,788
18'	483635,929	4250076,298
19'	483673,882	4250127,128
20'	483719,029	4250180,259
21'	483742,834	4250207,564
22'	483757,331	4250222,828
23'	483773,304	4250237,584
24'	483795,949	4250250,633
25'	483805,459	4250258,211
26'	483816,994	4250273,172
27'	483842,406	4250303,981
28'	483872,773	4250333,975
29'	483913,743	4250366,004

 ΕΛΛΗΝΙΚΗ ΔΗΜΟΚΡΑΤΙΑ ΥΠΟΥΡΓΕΙΟ ΟΙΚΟΝΟΜΙΚΩΝ- ΓΕΝΙΚΗ ΓΡΑΜ. ΔΗΜ. ΠΕΡΙΟΥΣΙΑΣ ΓΕΝ. Δ/ΝΣΗ ΔΗΜ. ΠΕΡΙΟΥΣΙΑΣ & ΚΟΙΝΟΦΕΛΩΝ ΠΕΡΙΟΥΣΙΩΝ Περιφερειακή Δ/νση Δημ. Περιουσίας Θεσσαλίας – Στ. Ελλάδα Αυτοτελές Γραφείο Δημόσιας Περιουσίας Ευβοίας	
ΘΕΜΑ ΣΧΕΔΙΟΥ: ΕΠΑΝΑΚΑΘΟΡΙΣΜΟΣ ΟΡΙΟΓΡΑΜΜΗΣ ΑΙΓΙΑΛΟΥ-ΠΑΡΑΛΙΑΣ	
ΣΤΗ ΘΕΣΗ "ΑΜΠΕΛΩΝΑΣ" ΜΑΓΟΥΛΑΣ, ΤΟΥ ΔΗΜΟΥ ΕΡΕΤΡΙΑΣ, Π.Ε. ΕΥΒΟΙΑΣ ΣΕ ΑΠΟΣΤΑΣΜΑ ΟΡΘΟΦΩΤΟΧΑΡΤΗ ΕΚΧΑ Α.Ε.	
ΚΑΙΜΑΚΑΣ ΣΧΕΔΙΟΥ: 1/1000	
ΥΠΟΜΝΗΜΑ ΕΠΙΤΡΟΠΗΣ ΚΑΘΟΡΙΣΜΟΥ ΑΙΓΙΑΛΟΥ Το παρόν τοπογραφικό διαγράμμα συνοδεύει την από 30-11-2017 έκθεση των ορίων Αιγιαλού -Παραλίας. Οι κορυφές των οριογραμμών δίνονται στο Ελληνικό Γεωδαιτικό Σύστημα αναφοράς ΕΓΣΑ '87. — κόκκινη γραμμή: οριογραμμή Αιγιαλού — κίτρινη γραμμή: οριογραμμή Παραλίας	
Η πρόεδρος της επιτροπής  ΜΠΑΡΟΥΤΑ ΟΛΓΑ ΠΡΟΕΣΤΑΜΕΝΗ ΤΟΥ ΤΜΗΜΑΤΟΣ Β' ΑΙΓΙΑΛΟΥ-ΠΑΡΑΛΙΑΣ της Π.Δ.Δ.Π.Θ.Σ.Ε.	Τα μέλη της επιτροπής 1.  ΘΕΟΦΑΝΟΥ ΑΝΔΡΕΑΣ ΑΡΧΗΛΑΟΙΔΗΣ Α.Σ. ΑΙΜΕΝΑΡΧΗΣ ΧΑΛΚΙΔΑΣ 2.  ΠΡΟΚΑΚΗΣ ΑΣΗΜΗΤΡΙΟΣ ΑΓΡΟΝΟΜΟΣ ΤΟΠΟΓΡΑΦΟΣ ΜΗΧΑΝΙΚΟΣ Π.Ε.Α. ΤΗΣ ΠΑΙΔΕΥΣΗΣ 3.  ΙΩΑΝΝΟΥ ΠΑΝΑΓΙΩΤΗΣ ΑΝΑΠΑΡΕΤΗΣ ΤΗΣ ΕΠΕΣΤΑΜΕΝΗΣ ΤΗΣ ΥΛΟΤ. ΤΟΥ ΔΗΜΟΥ ΧΑΛΚΙΔΕΩΝ
Αρ. Πρωτοκόλλου 1	

ΕΘΝΙΚΟ ΤΥΠΟΓΡΑΦΕΙΟ
Για τεχνικούς λόγους στο σχεδιάγραμμα,
από το ηλεκτρονικό αρχείο, έγινε
σμίκρυνση κατά ποσοστό **30%**

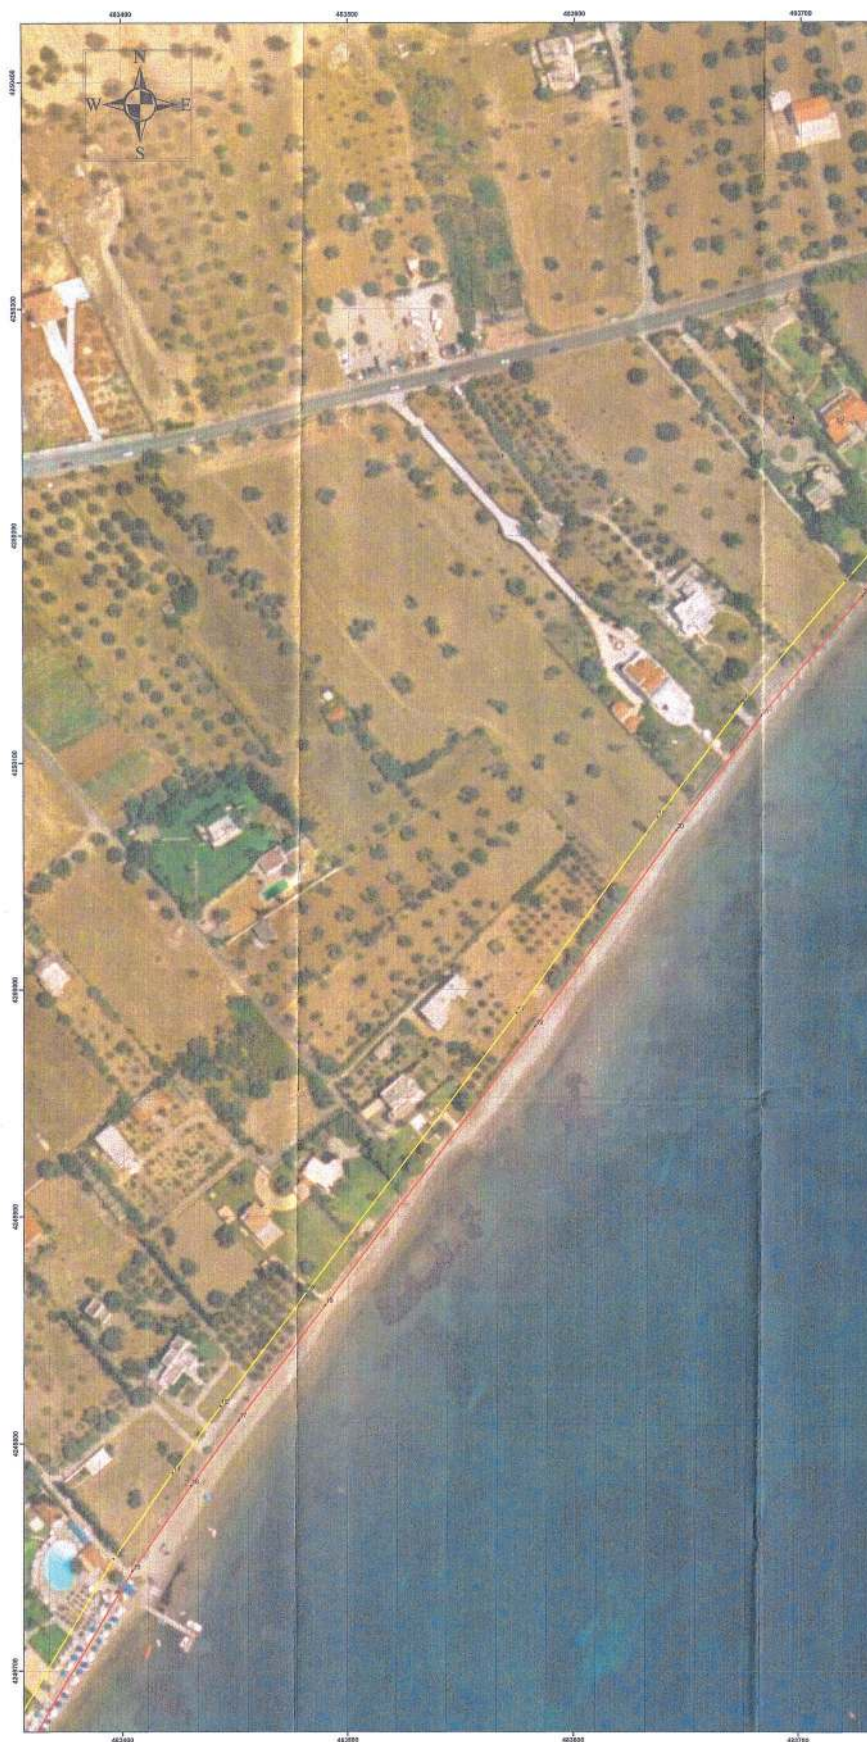

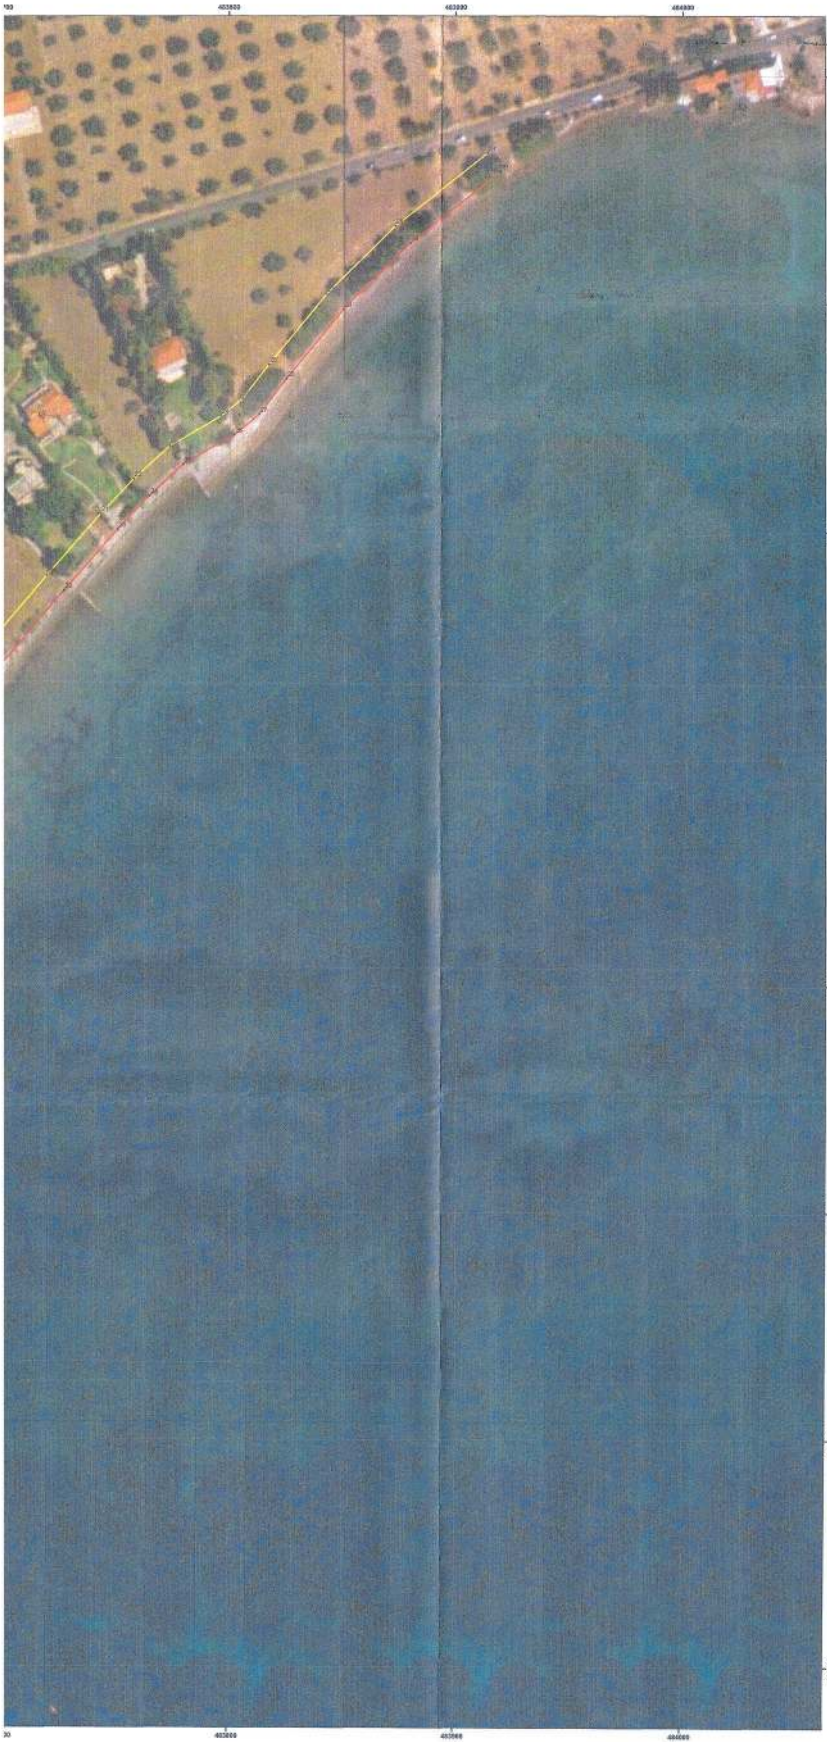

ΣΥΝΤΕΤΑΓΜΕΝΕΣ ΚΙ

A/A	X
1	48313
2	48320
3	48322
4	48324
5	48328
6	48329
7	48330
8	48330
9	48331
10	48331
11	48331
12	48332
13	48334
14	48334
15	48340
16	48342
17	48345
18	48348
19	48358
20	48364
21	48368
22	48372
23	48375
24	48376
25	48377
26	48380
27	48381
28	48382
29	48384
30	48387
31	48391

ΣΥΝΤΕΤΑΓΜΕΝΕΣ ΚΟ

A/A	
1'	48311
2'	48311
3'	4832
4'	4832
5'	4832
6'	4832
7'	4833
8'	4833
9'	4833
10'	4833
11'	4833
12'	4833
13'	4833
14'	4834
15'	4834
16'	4834
17'	4835
18'	4836
19'	4836
20'	4837
21'	4837
22'	4837
23'	4837
24'	4837
25'	4838
26'	4838
27'	4838
28'	4838
29'	4839

ΣΥΝΤΕΤΑΓΜΕΝΕΣ ΚΟΡΥΦΕΣ ΑΙΓΤΑΛΟΥ (ΕΓΣΑ '87)

A/A	X	Y
1	483135,906	4249414,651
2	483204,063	4249455,826
3	483224,314	4249471,452
4	483240,251	4249488,470
5	483283,753	4249546,555
6	483295,004	4249563,358
7	483306,302	4249580,946
8	483309,660	4249586,173
9	483311,626	4249589,231
10	483315,949	4249596,816
11	483318,978	4249603,547
12	483329,265	4249618,223
13	483341,752	4249636,879
14	483349,246	4249651,538
15	483404,159	4249744,005
16	483429,910	4249781,364
17	483451,014	4249810,539
18	483489,277	4249861,080
19	483581,944	4249983,861
20	483643,999	4250070,392
21	483681,706	4250120,893
22	483726,608	4250173,735
23	483750,232	4250200,832
24	483764,357	4250215,705
25	483779,267	4250229,478
26	483801,593	4250242,343
27	483812,638	4250251,145
28	483824,813	4250266,936
29	483849,796	4250297,225
30	483879,388	4250326,454
31	483919,902	4250358,126

ΑΠΟΣΠΑΣΜΑ ΟΡΘΟΦΩΤΟΧΑΡΤΗ ΚΑΙΜΑΚΑΣ 1:10.000
ΠΕΡΙΟΧΗ ΕΠΑΝΑΚΑΘΟΡΙΣΜΟΥ

ΣΥΝΤΕΤΑΓΜΕΝΕΣ ΚΟΡΥΦΕΣ ΠΑΡΑΛΙΑΣ (ΕΓΣΑ '87)

A/A	X	Y
1'	483130,735	4249423,210
2'	483198,405	4249464,091
3'	483217,566	4249478,876
4'	483232,577	4249494,905
5'	483275,590	4249552,338
6'	483286,642	4249568,843
7'	483303,069	4249594,413
8'	483307,025	4249601,354
9'	483310,246	4249608,513
10'	483321,015	4249623,875
11'	483333,115	4249641,953
12'	483340,486	4249656,372
13'	483395,733	4249749,402
14'	483421,741	4249787,133
15'	483442,975	4249816,488
16'	483481,299	4249867,110
17'	483573,889	4249989,788
18'	483635,929	4250076,298
19'	483673,882	4250127,128
20'	483719,029	4250180,259
21'	483742,834	4250207,564
22'	483757,331	4250222,828
23'	483773,304	4250237,584
24'	483795,949	4250250,633
25'	483805,459	4250258,211
26'	483816,994	4250273,172
27'	483842,406	4250303,981
28'	483872,773	4250333,975
29'	483913,743	4250366,004

 ΕΛΛΗΝΙΚΗ ΔΗΜΟΚΡΑΤΙΑ ΥΠΟΥΡΓΕΙΟ ΟΙΚΟΝΟΜΙΚΩΝ- ΓΕΝΙΚΗ ΓΡΑΜ. ΔΗΜ ΠΕΡΙΟΥΣΙΑΣ ΓΕΝ. Δ/ΝΣΗ ΔΗΜ. ΠΕΡΙΟΥΣΙΑΣ & ΚΟΙΝΟΦΕΛΩΝ ΠΕΡΙΟΥΣΙΩΝ Περιφερειακή Δ/νση Δημ. Περιουσίας Θεσσαλίας – Στ. Ελλάδα Αυτοτελές Γραφείο Δημόσιας Περιουσίας Ευβοίας	
ΘΕΜΑ ΣΧΕΔΙΟΥ: ΕΠΑΝΑΚΑΘΟΡΙΣΜΟΣ ΟΡΙΟΓΡΑΜΜΗΣ ΑΙΓΤΑΛΟΥ-ΠΑΡΑΛΙΑΣ	
ΣΤΗ ΘΕΣΗ "ΑΜΠΕΛΩΝΑΣ" ΜΑΓΟΥΛΑΣ ΤΟΥ ΔΗΜΟΥ ΕΡΕΤΡΙΑΣ, Π.Ε. ΕΥΒΟΙΑΣ ΣΕ ΑΠΟΣΠΑΣΜΑ ΟΡΘΟΦΩΤΟΧΑΡΤΗ ΕΚΧΑ Δ.Ε.	
ΚΑΙΜΑΚΑΣ ΣΧΕΔΙΟΥ: 1/1000	
ΥΠΟΜΝΗΜΑ ΕΠΙΤΡΟΠΗΣ ΚΑΘΟΡΙΣΜΟΥ ΑΙΓΤΑΛΟΥ Το παρόν τοπογραφικό σχέγραμμα συνοδεύει την από 30-11-2017 έκθεση των ορίων Αιγταλού -Παραλίας Οι κορυφές των οριογραμμών δίνονται στο Ελληνικό Γεωδαιτικό Σύστημα αναφοράς ΕΓΣΑ '87. — κόκκινη γραμμή: οριογραμμή Αιγταλού — κίτρινη γραμμή: οριογραμμή Παραλίας	
Η πρόεδρος της επιτροπής  ΜΠΑΡΟΥΤΑ ΟΔΙΑ ΠΡΟΕΣΤΑΜΕΝΗ ΤΟΥ ΤΜΗΜΑΤΟΣ Β' ΑΙΓΤΑΛΟΥ-ΠΑΡΑΛΙΑΣ της Π.Δ.Δ.Σ.Τ.Θ.Σ.Ε.	Τα μέλη της επιτροπής 1.  ΘΕΟΦΙΛΟΥ ΑΝΑΓΝΩΣΤΗ ΑΡΧΙΠΟΛΙΤΗΣ ΧΑΛΚΙΔΑΣ 2.  ΠΡΟΚΛΗΣ ΑΝΑΓΝΩΣΤΗ ΑΓΡΟΝΟΜΟΣ ΤΟΠΟΓΡΑΦΟΣ ΜΗΧΑΝΙΚΟΣ Π.Ε.Α ΤΗΣ ΠΑΙΔΕΙΑΣ 3.  ΙΩΑΝΝΟΥ ΠΑΝΑΓΙΩΤΙΔΗ ΑΝΑΠΑΡΑΓΩΓΗΣ ΦΩΤΟΓΡΑΦΗΜΕΝΟΣ ΤΗΣ ΥΑΟΜ. ΤΟΥ ΔΗΜΟΥ ΧΑΛΚΙΔΕΩΝ
Αρ. Πρωτοκόλλου 2	

Αριθμ. 702/40849

(2)

Κήρυξη ως αναδασωτέας δημόσιας έκτασης δασικού χαρακτήρα συνολικού εμβαδού 1,17 στρ. στη θέση «Αρπαγών - Λιθάρι» της περιφέρειας τ.κ. Κυρτώνης Δήμου Λοκρών, Π.Ε. Φθιώτιδας.

Ο ΣΥΝΤΟΝΙΣΤΗΣ
ΑΠΟΚΕΝΤΡΩΜΕΝΗΣ ΔΙΟΙΚΗΣΗΣ
ΘΕΣΣΑΛΙΑΣ - ΣΤΕΡΕΑΣ ΕΛΛΑΔΑΣ

Έχοντας υπόψη:

1. Τις διατάξεις των άρθρων 24 παρ. 1 και 117 παρ. 3 του Συντάγματος.

2. Τις διατάξεις των άρθρων 6 και 280 του ν. 3852/2010 «Νέα Αρχιτεκτονική της Αυτοδιοίκησης και της Αποκεντρωμένης Διοίκησης - Πρόγραμμα Καλλικράτης» (ΦΕΚ 87 Α').

3. Το π.δ. 138/2010 «Οργανισμός της Αποκεντρωμένης Διοίκησης Θεσσαλίας - Στ. Ελλάδας» (ΦΕΚ 231 Α').

4. Τις διατάξεις του ν. 998/1979 «Περί προστασίας των δασών και των δασικών εν γένει εκτάσεων της χώρας» (ΦΕΚ 289 Α') όπως τροποποιήθηκαν με τον ν. 3208/2003 (ΦΕΚ 303 Α'), άρθρο 9 ν. 3818/2010 (ΦΕΚ 17 Α') και άρθρο 35 παρ. 1 ν. 4280/2014 (ΦΕΚ 159 Α') και συγκεκριμένα: α) του άρθρου 38 παρ. 1, β) του άρθρου 41 παρ. 1, όπως ισχύουν.

5. Τις διαταγές του Υπουργείου Γεωργίας: α) 160417/1180/8.7.1980, β) 182447/3049/24.9.1980 και γ) 105204/2793/31.7.2002.

6. Την υπ' αριθμ. 110789/1293/2.9.2014 διαταγή του Υ.Π.Ε.Κ.Α.

7. Τις διατάξεις των άρθρων 28 και 28Α του ν. 4325/2015 «Εκδημοκρατισμός της Διοίκησης - Καταπολέμηση Γραφειοκρατίας και Ηλεκτρονική Διακυβέρνηση κ.λπ. (ΦΕΚ 47 Α').

8. Την υπ' αριθμ. 6985/85797/1.6.2017 απόφαση του Συντονιστή Α.Δ.Θ.Στ.Ε. «Μεταβίβαση δικαιώματος υπογραφής κ.λπ. στους Προϊσταμένους ή στις Προϊσταμένες Διευθύνσεων» (ΦΕΚ 2003 Β').

9. Την υπ' αριθμ. 13917/15.5.2017 απόφαση Υπουργού Εσωτερικών (ΦΕΚ 250 ΥΟΔΔ/15.5.2017) περί διορισμού Συντονιστή στην Α.Δ.Θ.Στ.Ε..

10. Την υπ' αριθμ. 770/35396/8.3.2018 αναφορά του Δασαρχείου Αταλάντης, με την οποία προτείνεται η κήρυξη ως αναδασωτέας της αναφερόμενης στο θέμα έκτασης, αποφασίζουμε:

Κηρύσσουμε ως αναδασωτέα δημόσια έκταση δασικού χαρακτήρα συνολικού εμβαδού 1,17 στρ., η οποία αποτελείται από το τμήμα 1 εμβαδού 0,028 στρ., το τμήμα 2 εμβαδού 0,739 στρ., το τμήμα 3 εμβαδού 0,24 στρ. και το τμήμα 4 εμβαδού 0,16 στρ., στη θέση «Αρπαγών - Λιθάρι» της περιφέρειας τ.κ. Κυρτώνης Δήμου Λοκρών, Π.Ε. Φθιώτιδας, η οποία καταστράφηκε από παράνομη εκχέρωση και κατάληψη μετά το έτος 2009. Η έκταση αυτή πριν την καταστροφή της καλυπτόταν από θαμνώδη δασική βλάστηση αείφυλλων πλατύφυλλων, με ποσοστό δασοκάλυψης από 30% έως και 60% και εμπίπτει στην κατηγορία των εκτάσεων του άρθρου 3 παρ. 1 του ν. 998/1979, όπως τροποποιήθηκε και ισχύει σήμερα και σύμφωνα με το π.δ. 32/2016, αποτελεί δε μαζί με τις όμο-

ρες δασικού χαρακτήρα εκτάσεις οργανική ενότητα που συμβάλλει στη διατήρηση της φυσικής και βιολογικής ισορροπίας και εξυπηρετεί την διαβίωση των ανθρώπων εντός του φυσικού περιβάλλοντος.

Η συνολική έκταση απεικονίζεται με τα στοιχεία: τμήμα 1 (σ,ρ,16',ρ',σ',σ), τμήμα 2 (π',π,ο,ξ,ν,12,13,14,14',π'), τμήμα 3 (8,9,10,τ,ζ,8), τμήμα 4 (7,8,ε,7) και προσδιορίζεται επακριβώς από τις αντίστοιχες συντεταγμένες ΕΓΣΑ '87 στο συνημμένο τοπογραφικό διάγραμμα, κλίμακα 1:1000, το οποίο συνοδεύει την απόφαση αυτή και έχει όρια:

Τμήμα 1:

Ανατολικά: Με έκταση μη δασικού χαρακτήρα σήμερα.

Δυτικά: Με αναδασωτέα έκταση σύμφωνα με την αριθμ. 3549/16.11.2001 απόφαση.

Βόρεια: Με έκταση μη δασικού χαρακτήρα σήμερα.

Νότια: Με αναδασωτέα έκταση σύμφωνα με την αριθμ. 3549/16.11.2001 απόφαση.

Τμήμα 2:

Ανατολικά: Με έκταση μη δασικού χαρακτήρα σήμερα και με δημόσια έκταση δασικού χαρακτήρα.

Δυτικά: Με αναδασωτέα έκταση σύμφωνα με την αριθμ. 3549/16.11.2001 απόφαση και με δημόσια έκταση δασικού χαρακτήρα.

Βόρεια: Με έκταση μη δασικού χαρακτήρα σήμερα.

Νότια: Με δημόσια έκταση δασικού χαρακτήρα.

Τμήμα 3:

Ανατολικά: Με δημόσια έκταση δασικού χαρακτήρα.

Δυτικά: Με έκταση μη δασικού χαρακτήρα σήμερα.

Βόρεια: Με έκταση μη δασικού χαρακτήρα σήμερα και με δημόσια έκταση δασικού χαρακτήρα.

Νότια: Με έκταση μη δασικού χαρακτήρα σήμερα.

Τμήμα 4:

Ανατολικά: Με δημόσια έκταση δασικού χαρακτήρα.

Δυτικά: Με έκταση μη δασικού χαρακτήρα σήμερα.

Βόρεια: Με δημόσια έκταση δασικού χαρακτήρα και με έκταση μη δασικού χαρακτήρα σήμερα.

Νότια: Με έκταση μη δασικού χαρακτήρα σήμερα.

Σκοπός της κήρυξης της ανωτέρω έκτασης ως αναδασωτέας, είναι η προστασία της, η διατήρηση του δασικού της χαρακτήρα, ο αποκλεισμός διάθεσής της για άλλη χρήση και η επαναδημιουργία της καταστραφείσας δασικής βλάστησης με φυσική αναγέννηση.

Επιτρέπεται υποβολή κατ' αυτής αίτησης ακύρωσης στο αρμόδιο Διοικητικό Εφετείο (άρθρο 47 ν. 3900/2010 - ΦΕΚ 213/Α') μέσα σε προθεσμία εξήντα (60) ημερών, που αρχίζει από την επομένη της δημοσίευσής της (άρθρο 46 π.δ. 18/1989 - ΦΕΚ 8/Α').

Από τις διατάξεις της απόφασης αυτής δεν προκαλείται δαπάνη σε βάρος του Κρατικού Προϋπολογισμού.

Η απόφαση αυτή να δημοσιευθεί στην Εφημερίδα της Κυβερνήσεως.


Λαμία, 5 Απριλίου 2018

Με εντολή Συντονιστή
Αποκεντρωμένης Διοίκησης
Ο Διευθυντής Δασών Φθιώτιδας
ΑΝΔΡΕΑΣ ΠΑΠΑΝΔΡΕΟΥ

ΤΟΠΟΓΡΑΦΙΚΟ ΔΙΑΓΡΑΜΜΑ

Αναδασωθείς δημόσιας έκτασης δασικός χαρακτήρα, στη θέση «Αρπαγών-Λιθάρη» περιοχής Τ.Κ. Κυρτώνης, Δήμου Λοκρών, Ν.Φθ/δας που παράνομα εκχερσώθηκε και καταλήφθηκε, Τμήμα 1(σ-ρ-16'-ρ'-σ')=0,028 στρεμ., Τμήμα 2 (π'-π-σ-ξ-ν-12-13-14-14'-π') = 0,739 στρεμ., Τμήμα 3(8-9-10-τ-ξ-8) = 0,24 στρεμ., Τμήμα 4(7-8-ε-7)=0,16 στρεμ., συνολικού εμβαδού 1,17 στρεμ.

ΚΑΙΜΑΚΑΣ 1:1000

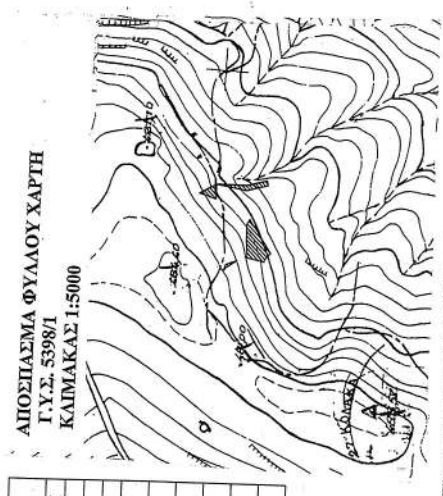

ΕΚΤΑΣΗ ΠΟΥ ΠΑΡΑΝΟΜΑ ΕΚΧΕΡΣΩΘΗΚΕ

ΑΠΟΣΤΑΣΕΙΣ ΜΕΤΑΞΥ ΣΗΜΕΙΑ		ΑΠΟΣΤΑΣΗ
π'-π	2,52	
π-σ	8,63	
σ-ξ	9,46	
ξ-ν	17,85	
ν-12	5,88	
12-13	44,65	
13-14	9,90	
14-14'	2,69	
14'-π'	21,97	


ΠΙΝΑΚΑΣ ΣΥΝΤΕΤΑΓΜΕΝΩΝ ΤΜΗΜΑΤΟΣ 2		Ε(σ'-π-σ-ξ-ν-12-13-14-14'-π') = 0,739 στρ
ΣΗΜΕΙΟ	Χ	Υ
π'	X=416791,885	Y=4270931,858
π	X=416793,116	Y=4270929,664
σ	X=416801,715	Y=4270930,348
ξ	X=416811,146	Y=4270931,098
ν	X=416828,997	Y=4270931,098
12	X=416834,000	Y=4270928,000
13	X=416797,000	Y=4270903,000
14	X=416790,000	Y=4270910,000
14'	X=416787,330	Y=4270910,364

ΑΠΟΣΤΑΣΕΙΣ ΜΕΤΑΞΥ ΣΗΜΕΙΑ		ΑΠΟΣΤΑΣΗ (Μ)
7-8	21,77	
8-ε	17,08	
ε-7	19,57	

ΠΙΝΑΚΑΣ ΣΥΝΤΕΤΑΓΜΕΝΩΝ ΤΜΗΜΑΤΟΣ 4		Ε(7-8-ε-7) = 0,16 ΣΤΡ.
ΣΗΜΕΙΟ	Χ	Υ
7	X=416862,000	Y=4270985,000
8	X=416873,000	Y=4270966,2139
ε	X=416855,9217	Y=4270966,3956

ΑΠΟΣΤΑΣΕΙΣ ΜΕΤΑΞΥ ΣΗΜΕΙΑ		ΑΠΟΣΤΑΣΗ (Μ)
8-9	33,21	
9-10	23,77	
10-τ	5,38	
τ-ζ	25,31	
ζ-8	33,76	

ΠΙΝΑΚΑΣ ΣΥΝΤΕΤΑΓΜΕΝΩΝ ΤΜΗΜΑΤΟΣ 3		Ε(8-9-10-τ-ζ-8) = 0,24 ΣΤΡ.
ΣΗΜΕΙΟ	Χ	Υ
8	X=416873,000	Y=4270966,2139
9	X=416873,000	Y=4270933,0000
10	X=416879,000	Y=4270910,0000
τ	X=416873,8029	Y=4270908,6243
ζ	X=416866,9721	Y=4270933,0000

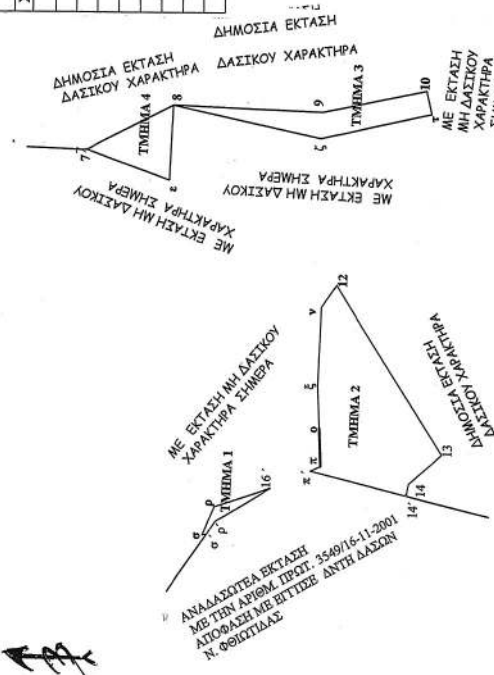

ΑΠΟΣΤΑΣΕΙΣ ΜΕΤΑΞΥ ΣΗΜΕΙΩΝ		ΑΠΟΣΤΑΣΗ
σ'-ρ	6,94	
ρ-16'	13,18	
16'-ρ'	14,40	
ρ'-σ'	3,60	
σ'-σ	0,90	

ΠΙΝΑΚΑΣ ΣΥΝΤΕΤΑΓΜΕΝΩΝ ΤΜΗΜΑΤΟΣ 1		Ε(σ'-ρ'-16'-ρ'-σ'-σ')=0,028 στρ
ΣΗΜΕΙΟ	Χ	Υ
σ	X=416776,361	Y=4270955,345
ρ	X=416782,854	Y=4270952,897
16'	X=416787,606	Y=4270940,606
ρ'	X=416779,527	Y=4270952,532
σ'	X=416776,489	Y=4270954,455

ΕΘΝΙΚΟ ΤΥΠΟΓΡΑΦΕΙΟ
Για τεχνικούς λόγους στο σχεδιάγραμμα, από το ηλεκτρονικό αρχείο, έγινε σμίκρυνση κατά ποσοστό **59%**

Από 08-03-2018
Η ΣΥΝΤΑΚΤΡΙΑ
ΒΑΣΙΛΙΚΗ ΤΣΙΚΑΝΤΑΡΗ
ΔΑΣΟΤΟΝΟΣ

ΕΛΕΓΧΘΗΚΕ
Από 08-03-2018
Ο ΔΑΣΑΡΧΗΣ
ΔΗΜΟΚΡΑΤΙΑ
ΕΛΛΗΝΙΚΗ ΔΗΜΟΚΡΑΤΙΑ
ΥΠΟΥΡΓΕΙΟ ΠΕΡΙΒΑΛΛΟΝΤΟΣ ΚΑΙ ΚΛΙΜΑΤΟΣ
ΓΕΝΙΚΗ ΔΙΕΥΘΥΝΣΗ ΔΑΣΩΝ ΚΑΙ ΑΝΑΦΟΡΑΣ
ΔΙΕΥΘΥΝΣΗ ΔΑΣΟΤΟΝΙΑΣ
ΣΥΜΒΟΥΛΟΣ ΜΕ Α ΕΘΝΩ

Ανήκει στην ορίθμ. 302/40849/2018
απόφαση μας
Ο Δ/ντης Δασών Φιλιππίδης
Παπαδόπουλος Ανδρέας
Δασολόγος