



ΕΦΗΜΕΡΙΣ ΤΗΣ ΚΥΒΕΡΝΗΣΕΩΣ

ΤΗΣ ΕΛΛΗΝΙΚΗΣ ΔΗΜΟΚΡΑΤΙΑΣ

ΤΕΥΧΟΣ ΤΕΤΑΡΤΟ

Αρ. Φύλλου 168

4 Μαΐου 2009

ΠΕΡΙΕΧΟΜΕΝΑ

ΑΠΟΦΑΣΕΙΣ

Κήρυξη έκτασης ως αναδασωτέας.....	1
Επικύρωση οριογραμμών τμήματος ρέματος στην πε- ριοχή «Ανδρόνικου», οικισαμού Φόδελε του Δήμου Γαζίου, Ν. Ηρακλείου.....	2
«Καθορισμός χρήσης γης ακινήτου στην περιοχή εκτός σχεδίου Δ.Δ. Ακρινής του Δήμου Ελληνικό- ντου».....	3

ΑΠΟΦΑΣΕΙΣ

Αριθμ. 1916

Κήρυξη έκτασης ως αναδασωτέας.

Ο ΓΕΝΙΚΟΣ ΓΡΑΜΜΑΤΕΑΣ
ΠΕΡΙΦΕΡΕΙΑΣ ΔΥΤΙΚΗΣ ΕΛΛΑΔΑΣ

Έχοντας υπόψη:

1. Το άρθρο 117 παρ. 3 και 24 παρ. 1 του Συντάγματος της Χώρας.

2. Τις διατάξεις του ν. 2503/1997 «Διοίκηση, οργάνωση, στελέχωση της Περιφέρειας, ρύθμιση θεμάτων για την τοπική αυτοδιοίκηση και άλλες διατάξεις».

3. Την υπ' αριθμ. 186/30.6.1998 απόφαση Γ.Γ.Π.Δ.Ε «Άσκηση αρμοδιοτήτων Γενικού Γραμματέα Περιφέρειας Δυτ. Ελλάδας επί θεμάτων ΔΑΣΙΚΩΝ και μεταβίβαση του δικαιώματος υπογραφής στους Προϊσταμένους Υπηρεσιακών Μονάδων της Περιφέρειας».

4. Τις διατάξεις του ν. 998/1979 «Περί προστασίας των Δασών και των δασικών εκτάσεων» και συγκεκριμένα:

α) Του άρθρου 41 παρ. 1, όπως συμπληρώθηκε με τον ν. 3208/2003

β) Του άρθρου 38 του ν. 998/1979.

γ) Του άρθρου 70 παρ. 3 του ν. 998/1979, όπως αντι-καταστάθηκε με τον ν. 3208/2003.

5. Τις σχετικές δ/γές του Υπουργείου Γεωργίας.

6. Την υπ' αριθμ. 881/18.3.2009 πρόταση του Δασαρχείου Καλαβρύτων «Περί κηρύξεως εκτάσεως ως αναδασωτέας» εμβαδού 393,37 τ.μ., στη θέση «Μαυρονέρι», Περιφέρειας του Δημοτικού Διαμερίσματος Πλανητέρου, Δήμου Κλειτορίας, του Ν. Αχαΐας, αποφασίζουμε:

Κηρύσσουμε ως Αναδασωτέα, με σκοπό την αποκατάσταση με φυσική αναγέννηση ή τεχνητή αναδάσωση της δασικής βλάστησης που καταστράφηκε παράνομα, έκταση της ιδιωτικής δασικής έκτασης από άτομα πλατάνου διαφόρων ηλικιών, σε ποσοστό 70%, εμβαδού 393,37 τ.μ., στη θέση «Μαυρονέρι», του Δημοτικού Διαμερίσματος Πλανητέρου, Δήμου Κλειτορίας, του Ν. Αχαΐας, η οποία περιγράφεται με τα στοιχεία Α, Β, Γ, Δ, Μ, Ε', Δ', Γ', Β', Α', Ν, Ξ,.....Ψ Α όπως αυτά φαίνονται στο συνημμένο τοπογραφικό διάγραμμα κλίμακας 1:500 το οποίο αποτελεί αναπόσπαστο μέρος της απόφασης αυτής και έχει όρια:

Βόρεια: Με υδραύλακα και εκείθεν με δημοτική οδό

Νότια: Με ιδιωτική Δασική έκταση

Ανατολικά: Με ιδιωτική Δασική έκταση

Δυτικά: Με ιδιωτική Δασική έκταση

Η παρούσα ισχύει μετά τη δημοσίευσή της στο Δ.Δ. Πλανητέρου και στον Δήμο Κλειτορίας, σύμφωνα με το άρθρο 37 του ν. 3200/1955.

Η απόφαση αυτή να δημοσιευθεί στην Εφημερίδα της Κυβερνήσεως.


Πάτρα, 10 Απριλίου 2009

Με εντολή Γενικού Γραμματέα Περιφέρειας
Ο Γενικός Διευθυντής
ΝΙΚΟΛΑΟΣ ΤΣΩΛΗΣ

Ανήκει στην με αριθ. 1916/2009... απόφαση Περιφέρειας Δυτικής Ελλάδας Τοπογραφικό διάγραμμα έκτασης καλυπτόμενης από άτομα πλατάνου διαφόρων ηλικιών Εμβαδού 393,37 τ.μ. και με στοιχεία Α,Β,Γ,Δ,....,Μ,Ε,Δ',Γ',Β',Α',Ν,Ε,....,Υ,Α που διαμορφώθηκε στη θέση "Μαυρονέρι", περιφέρειας Δ.Δ. Πλανητέρου, Δήμου Κλετορίας.

ΣΥΝΤΕΤΛΜΕΝΕΣ ΚΟΡΥΦΕΣ		
ΣΗΜΕΙΟ	X	Y
X	338634,4631	4199750,935
Φ	338635,5346	4199748,348
Υ	338639,8834	4199749,686
Ι	338647,9541	4199751,623
Σ	338649,4839	4199753,472
Ρ	338650,8864	4199754,132
Π	338651,6572	4199752,790
Ο	338660,6375	4199756,124
Ξ	338660,1840	4199757,448
Ν	338668,2336	4199756,173
Μ	338669,3639	4199766,411
Λ	338660,6829	4199768,786
Κ	338656,6340	4199766,486
Ι	338653,6117	4199764,824
Θ	338651,8591	4199763,861
Η	338647,3899	4199761,404
Ζ	338646,0372	4199760,665
Ε	338644,7579	4199759,968
Δ	338638,1641	4199756,475
Γ	338633,0559	4199753,233
Β	338632,4681	4199754,042
Α	338625,2494	4199751,571
Ψ	338625,4927	4199748,481
Α'	338671,7836	4199756,179
Β'	338672,0192	4199759,170
Γ'	338673,8188	4199759,129
Δ'	338673,8730	4199760,628
Ε'	338669,0182	4199763,280

ΦΒ


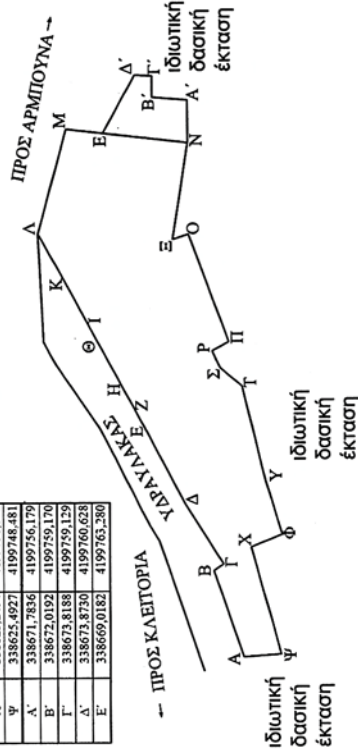


ΚΛΙΜΑΚΑ 1:500

ΕΘΝΙΚΟ ΤΥΠΟΓΡΑΦΕΙΟ
Για τεχνικούς λόγους στο σχεδιάγραμμα,
έγινε σμίκρυνση, κατά ποσοστό 79%

Καλάβρυτα, 18-03-2009
Ο Συντάκτης

Χαράλαμπος Αβράμης
Δασολόγος

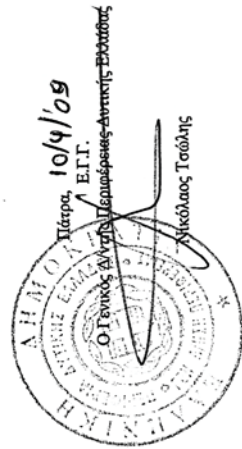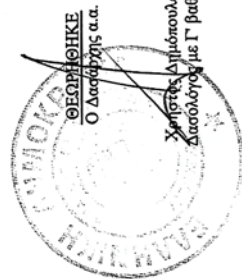

ΑΠΟΣΠΑΣΜΑ ΑΠΟ ΤΟ ΦΥΛΛΟΝ ΧΑΡΤΗ 6259/6 1:5.000 ΤΗΣ Γ.Υ.Σ.



ΧΑΡΤΗΣ ΠΡΟΣΑΝΑΤΟΛΙΣΜΟΥ

Αριθμ. 346/572

(2)

Επικύρωση οριογραμμών τμήματος ρέματος στην περιοχή «Ανδρόνικου», οικισμού Φόδελε του Δήμου Γαζίου, Ν. Ηρακλείου.

Ο ΓΕΝΙΚΟΣ ΓΡΑΜΜΑΤΕΑΣ ΠΕΡΙΦΕΡΕΙΑΣ ΚΡΗΤΗΣ

Έχοντας υπόψη:

1) Το ν. 3200/1955 περί Διοικητικής Αποκέντρωσης όπως τροποποιήθηκε και συμπληρώθηκε μεταγενέστερα.

2) Τις διατάξεις του π.δ. 39/1983 περί μεταβιβάσεως αρμοδιοτήτων του Υπουργού Δημ. Έργων στις Περιφερειακές Υπηρεσίες.

3) Το νόμο υπ' αριθμ. 2503/1997 περί διοίκησης, οργάνωσης, στελέχωσης της Περιφέρειας κ.λπ.

4) Το ν. 2853/16.7.1922 περί υδραυλικών εν γένει έργων και αστυνομεύσεων των δημόσιων υδάτων (ΦΕΚ 116 Α'), όπως αυτές τροποποιήθηκαν με τις αντίστοιχες του ν.δ. 10/29.12.1923 και κωδικοποιήθηκαν από τις διατάξεις του π.δ. 18/21.3.1924 (ΦΕΚ 61 Α').

5) Τις διατάξεις του άρθρου 90 του Κώδικα Νομοθεσίας για την Κυβέρνηση και τα κυβερνητικά Όργανα, όπως κυρώθηκε με το άρθρο πρώτο του π.δ. 63/2005 (ΦΕΚ 98/Α').

6) Τις διατάξεις του άρθρου 10 του ν. 3044/2002 για την άσκηση αρμοδιοτήτων του Πολεοδομικού Σχεδιασμού.

7) Τις διατάξεις του άρθρου 5 του ν. 3010/2002 (Α' 91) εναρμόιση του ν. 1650/1986 με τις υπ' αριθμ. 97/11 ΕΕ και 96/61 ΕΕ οδηγίες «διαδικασία οριοθέτησης και ρύθμισης θεμάτων για τα υδατορέματα και άλλες διατάξεις».

8) Τις διατάξεις του ν. 1337/1983 περί επεκτάσεως των πολεοδομικών σχεδίων κ.λπ..

9) Την υπ' αριθμ. 3046/304/3.2.1989 απόφαση του Αν. Υπουργού Περιβάλλοντος, Χωροταξίας και Δημοσίων Έργων «Κτιριοδομικός Κανονισμός και ειδικότερα τις διατάξεις του άρθρου 6 αυτού, σχετικά με τη δόμηση κοντά στα ρέματα», όπως ισχύει σήμερα.

10) Την υπ' αριθμ. 33/1998 εγκύκλιο του ΥΠΕΧΩΔΕ «Αστυνόμηση ρεμάτων και συντήρηση αντιπλ/κών έργων».

11) Τις διατάξεις του άρθρου 66 του ν. 1622/1986 (περί Τοπικής Αυτοδιοίκησης, Περιφερειακής Ανάπτυξης και Δημοκρατικού Προγραμματισμού) όπως αντικαταστάθηκε με τις διατάξεις της παρ. 5 του άρθρου 33 του ν. 1832/1989.

12) Το υπ' αριθμ. Τ.Υ. 791/13.2.2009 έγγραφο της Δ. Τ.Υ. Νομαρχιακής Αυτοδιοίκησης Ν. Ηρακλείου, με το οποίο διαβιβάσθηκαν για επικύρωση οι αναφερόμενες στο ρέμα οριογραμμές.


13) Την υπ' αριθμ. 9/19.1.2009 απόφαση του Δημοτικού Συμβουλίου του Δήμου Γαζίου, με την οποία συνηγορεί θετικά για την επικύρωση των οριογραμμών του παραπάνω ρέματος στις θέσεις που προτείνονται από τον μελετητή.

14) Την οριοθέτηση του παραπάνω ρέματος όπως φαίνεται στα τοπογραφικά διαγράμματα της τοπογράφου μηχανικού Ειρήνης Σεληνωτάκη, που συντάχθηκε σύμφωνα με την υδραυλική μελέτη της ίδιας, όπως αυτά ελέχθησαν και θεωρήθηκαν από την Δ.Τ.Υ. Νομ/κής Αυτοδιοίκησης Ηρακλείου, αποφασίζουμε:


Επικυρώνουμε τις οριογραμμές σε τμήμα του ρέματος που βρίσκεται στην περιοχή «Ανδρόνικου», οικισμού Φόδελε του Δήμου Γαζίου, Ν. Ηρακλείου, όπως φαίνεται στα από τον Ιανουάριο 2009 τοπογραφικά διαγράμματα της τοπογράφου μηχανικού Ειρήνης Σεληνωτάκη, που συντάχθηκε σύμφωνα με την υδραυλική μελέτη της ίδιας, όπως αυτά ελέχθησαν και θεωρήθηκαν από την Δ.Τ.Υ. Νομ/κής Αυτοδιοίκησης Ηρακλείου. Οι οριογραμμές του παραπάνω ρέματος περιβάλλονται από τις πολυγωνικές γραμμές που ορίζουν τα σημεία 1 έως 36 και τα σημεία 37 έως 69. Τα σημεία αυτά αποτυπώνονται στα προαναφερόμενα τοπογραφικά διαγράμματα και περιέχονται σε αυτά με τις συντεταγμένες τους (σύστημα συντεταγμένων είναι το ΕΓΣΑ 87). Η υλοποίηση των πολυγωνικών γραμμών του παραπάνω ρέματος γίνεται με βάση τις συντεταγμένες των αναφερομένων σημείων που περιέχονται στα υπόψη τοπογραφικά διαγράμματα.

Ηράκλειο, 10 Απριλίου 2009

Ο Γενικός Γραμματέας Περιφέρειας
ΣΕΡΑΦΕΙΜ ΤΣΟΚΑΣ

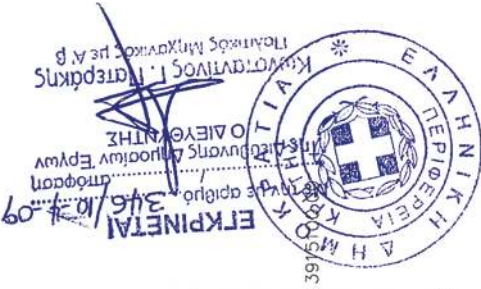

ΕΘΝΙΚΟ ΤΥΠΟΓΡΑΦΕΙΟ
Για τεχνικούς λόγους στο σχεδιάγραμμα,
έγινε σμίκρυνση, κατά ποσοστό **79%**

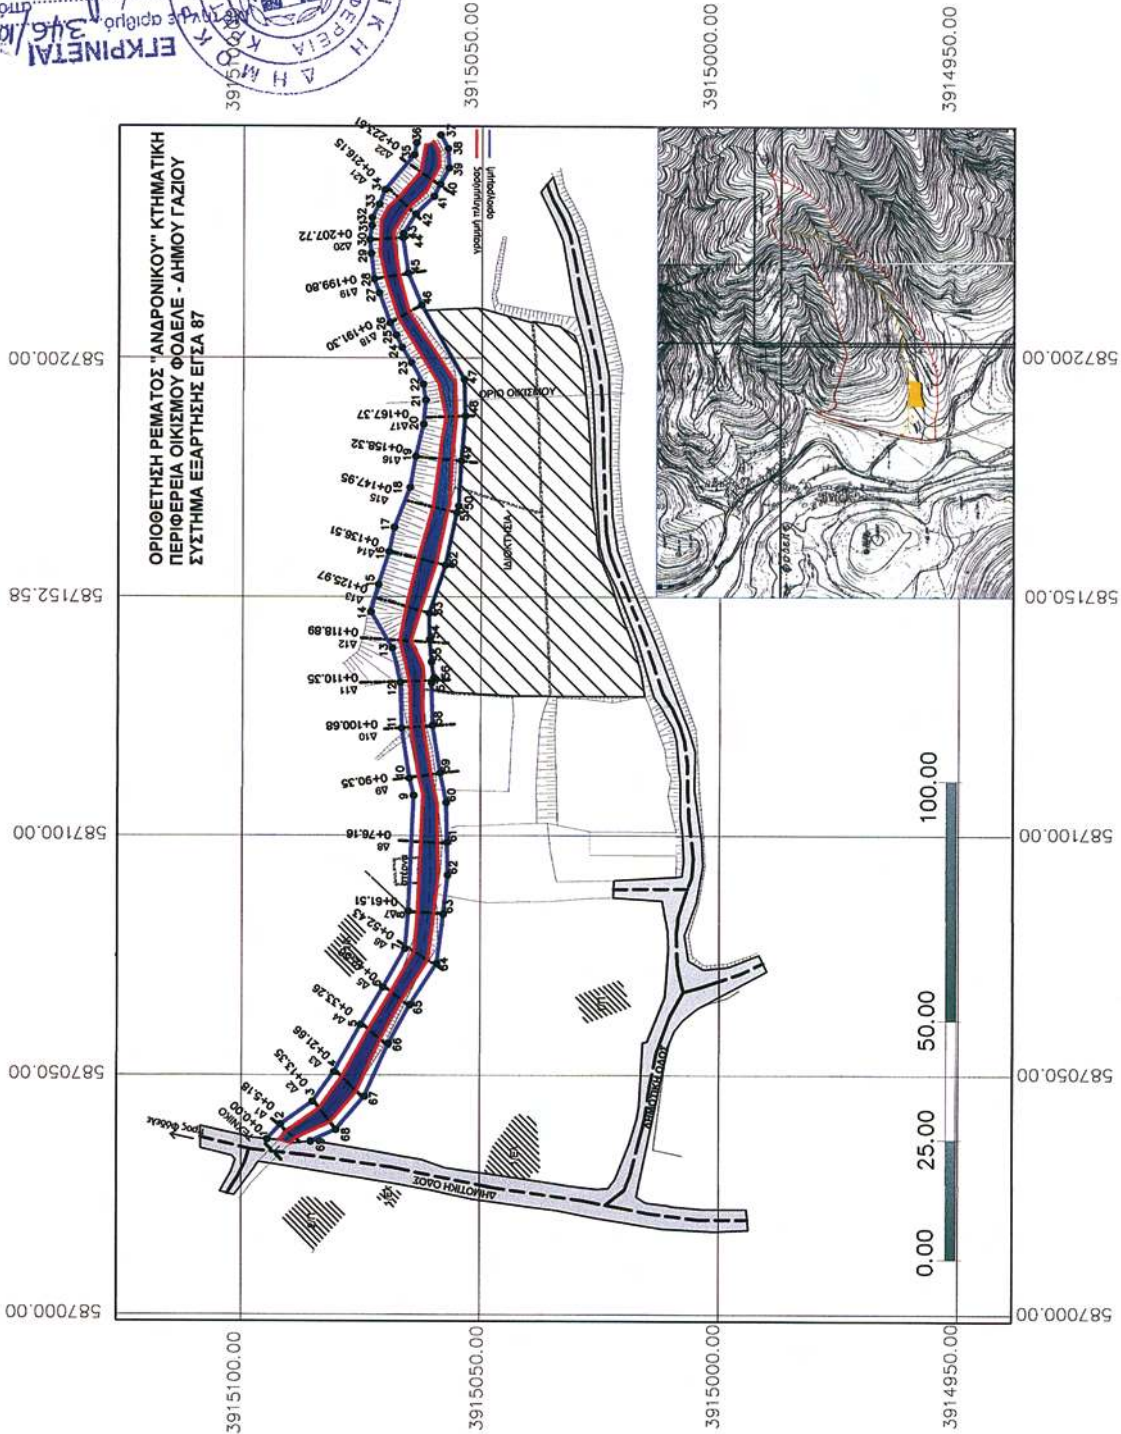

ΟΡΙΟΘΕΤΗΣΗ ΡΕΜΑΤΟΣ "ΑΝΔΡΟΝΙΚΟΥ"							
ΚΤΗΜΑΤΙΚΗ ΠΕΡΙΦΕΡΕΙΑ ΟΙΚΙΣΜΟΥ ΦΟΔΕΛΕ - ΔΗΜΟΥ ΓΑΖΙΟΥ							
ΟΡΙΟΓΡΑΜΜΗ ΡΕΜΑΤΟΣ							
ΣΥΝΤΕΤΑΓΜΕΝΕΣ ΚΟΡΥΦΩΝ ΠΟΛΥΓΩΝΙΚΗΣ ΓΡΑΜΜΗΣ							
ΣΗΜΕΙΟ	X	Y	ΜΗΚΟΣ	ΣΗΜΕΙΟ	X	Y	ΜΗΚΟΣ
1	587036.59	3915094.57		37	587246.76	3915058.73	
2	587039.69	3915091.71	4.22	38	587243.89	3915057.16	3.26
3	587044.45	3915085.05	8.19	39	587239.73	3915056.95	4.17
4	587050.65	3915080.58	7.64	40	587236.29	3915058.79	3.90
5	587060.50	3915075.05	11.30	41	587233.75	3915060.09	2.85
6	587068.42	3915070.34	9.22	42	587230.06	3915063.91	5.31
7	587076.50	3915065.76	9.29	43	587225.99	3915066.52	4.83
8	587084.20	3915065.06	7.73	44	587225.09	3915066.57	0.90
9	587108.47	3915064.02	24.29	45	587217.73	3915065.49	7.43
10	587112.11	3915064.94	3.76	46	587211.02	3915062.67	7.28
11	587122.58	3915066.54	10.59	47	587195.52	3915053.65	17.93
12	587132.17	3915066.89	9.60	48	587187.74	3915053.36	7.79
13	587139.26	3915068.58	7.29	49	587178.54	3915054.16	9.24
14	587146.82	3915073.09	8.80	50	587169.09	3915054.70	9.47
15	587152.59	3915071.51	5.99	51	587167.73	3915055.11	1.41
16	587159.54	3915069.27	7.30	52	587156.67	3915057.48	11.32
17	587164.66	3915068.20	5.23	53	587146.51	3915060.87	10.70
18	587172.96	3915064.93	8.92	54	587141.07	3915060.73	5.45
19	587179.46	3915063.75	6.61	55	587136.34	3915060.35	4.74
20	587186.13	3915062.15	6.86	56	587133.06	3915059.87	3.32
21	587191.16	3915061.69	5.05	57	587132.09	3915060.35	1.08
22	587194.61	3915062.33	3.51	58	587123.13	3915060.07	8.96
23	587197.63	3915063.94	3.42	59	587113.21	3915058.47	10.05
24	587202.13	3915066.74	5.30	60	587106.93	3915057.18	6.41
25	587204.74	3915067.99	2.89	61	587098.55	3915056.98	8.39
26	587207.34	3915069.25	2.89	62	587091.74	3915056.85	6.81
27	587213.57	3915071.55	6.64	63	587083.65	3915057.73	8.14
28	587216.49	3915072.63	3.12	64	587073.42	3915059.09	10.32
29	587221.83	3915073.24	5.38	65	587064.71	3915064.74	10.38
30	587224.71	3915073.56	2.89	66	587056.63	3915069.18	9.22
31	587227.61	3915073.13	2.93	67	587045.53	3915074.19	12.17
32	587229.25	3915073.10	1.64	68	587038.54	3915080.15	9.19
33	587232.06	3915071.59	3.18	69	587036.13	3915085.41	5.78
34	587235.10	3915070.38	3.28				
35	587242.52	3915064.26	9.62				
36	587245.12	3915063.81	2.63				



ΕΓΚΡΙΝΕΤΑΙ

Με την με αριθμό... 346/10-4-09

...απόφαση

της Διεύθυνσης Δημοσίων Έργων

Ο ΔΙΕΥΘΥΝΤΗΣ

Κωνσταντίνος Α. Πατεράκης
Πολιτικός Μηχανικός με Α' β

Αριθμ. 1979

(3)

«Καθορισμός χρήσης γης ακινήτου στην περιοχή εκτός σχεδίου Δ.Δ. Ακρινής του Δήμου Ελλησπόντου».

Ο ΝΟΜΑΡΧΗΣ ΚΟΖΑΝΗΣ

Έχοντας υπόψη:

1) Το ν. 1512/11.1.1985 (ΦΕΚ 4Δ) και ειδικότερα το άρθρο 3 παρ. 1 αυτού.

2) Το ν. 1337/12.3.1983(ΦΕΚ 33Δ/14.3.1983) για επέκταση πολεοδομικών σχεδίων κ.τ.λ.

3) Το ν. 360/1976 για τη Χωροταξία και το Περιβάλλον.

4) Το ν. 1032/1980 για τη σύσταση του Υπ. ΧΟΠ.

5) Την υπ' αριθμ. 105/2005 απόφαση Δημοτικού Συμβουλίου Ελλησπόντου.

6) Τα υπ' αριθμ. 11628/5.8.2005 και 12948/31.8.2005 έγγραφα της Δ/σης Γεωργικής Ανάπτυξης της Ν.Α. Κοζάνης.

7) Το υπ' αριθμ. 1927/19.3.2009 έγγραφο του Τμήματος Περιβαλλοντικού και Χωροταξικού σχεδιασμού της Δ/σης Περιβάλλοντος και Χωροταξίας της Περιφέρειας Δυτικής Μακεδονίας.

8) Το υπ' αριθμ. 3483-05/7.4.2009 έγγραφο Τμήματος Πολεοδομίας της Δ/σης Πολεοδομίας και Περιβάλλοντος της Ν.Α. Κοζάνης.

9) Τα υπ' αριθμ. 2132/26.7.2005 έγγραφα της Τοπογραφικής Υπηρεσίας Ν.Α. Κοζάνης.

10) Το υπ' αριθμ. 2220/9.9.2005 έγγραφο του Υπουργείου Πολιτισμού Λ' Εφορείας Προϊστορικών και Κλασικών Αρχαιοτήτων.

11) Το υπ' αριθμ. 3264/9.9.2005 έγγραφο του Υπουργείου Πολιτισμού 17η Εφορεία Βυζαντινών Αρχαιοτήτων.

12) Το υπ' αριθμ. ΔΥ&ΚΠ/5890/22.9.2005 έγγραφο του τμήματος Δημ. Υγιεινής της Δ/σης Υγείας και Κοιν. Πρόνοιας της Ν.Α. Κοζάνης.

13) Το υπ' αριθμ. 697/26.8.2005 έγγραφο της Κτηματικής Υπηρεσίας Κοζάνης.

14) Το υπ' αριθμ. 576/29.8.2005 έγγραφο της Δ/σης Τουρισμού της Γενικής Δ/σης Περιφέρειας Δυτικής Μακεδονίας.

15) Το υπ' αριθμ. 3889/16.10.2005 έγγραφο του Δασαρχείου Κοζάνης.

16) Δύο (2) τοπογραφικά διαγράμματα του Πτυχιούχου Μηχανικού Έργων Υποδομής Τ.Ε. Παναγιώτη Μ. Τσανακτσίδη όπου απεικονίζεται η θέση του προς παραχώρηση τεμαχίου

17) α) Το ν. 2218/13.6.1994 (ΦΕΚ 90Α/13.6.1994) περί «ίδρυσης Νομαρχιακής Αυτοδιοίκησης κ.τ.λ.» όπως συμπληρώθηκε με το ν. 2240/15.9.1994 ΦΕΚ 153Α/15.9.1994).

β) Την με αριθμό 19/31.3.1995 (ΦΕΚ 326Β/27.4.1995) απόφαση Νομαρχιακού Συμβουλίου Κοζάνης.

18) Το γεγονός ότι δεν προκαλεί δαπάνη η υπ' όψη παραχώρηση σε βάρος του προϋπολογισμού του οικείου Ο.Τ.Α., αποφασίζουμε:

Καθορίζουμε ως χρήση γης τη λειτουργία που γενικά εξυπηρετεί την ανέγερση κτηνοτροφικών εγκαταστάσεων. Το υπόψη τεμάχιο, εμβαδού 4.000,116 τ.μ. εμπίπτει στο με αριθμ. 1 χερσολείβαδο ορεινό κοινόκτης (Πίναξ 1 του Αποσπάσματος) (ΔΓ 1828/1987 & ΔΓ 10577/30.9.1976 Αποφ. Νομάρχη) της Αναμόρφωσης αγροκτήματος «Ακρινή» Ν. Κοζάνης Έτους 1962 του Δήμου Ελλησπόντου, όπως αυτό φαίνεται στο συνημμένο τοπογραφικό διάγραμμα, που υπογράφεται από τον Τσανακτσίδη Παναγιώτη Πτυχιούχο Μηχανικό Έργων Υποδομής Τ.Ε.

Κοζάνη, 15 Απριλίου 2009


Ο Νομάρχης

ΓΕΩΡΓΙΟΣ ΔΑΚΗΣ



ΕΘΝΙΚΟ ΤΥΠΟΓΡΑΦΕΙΟ

Για τεχνικούς λόγους στο σχεδιάγραμμα,
έγινε σμίκρυνση, κατά ποσοστό **32%**

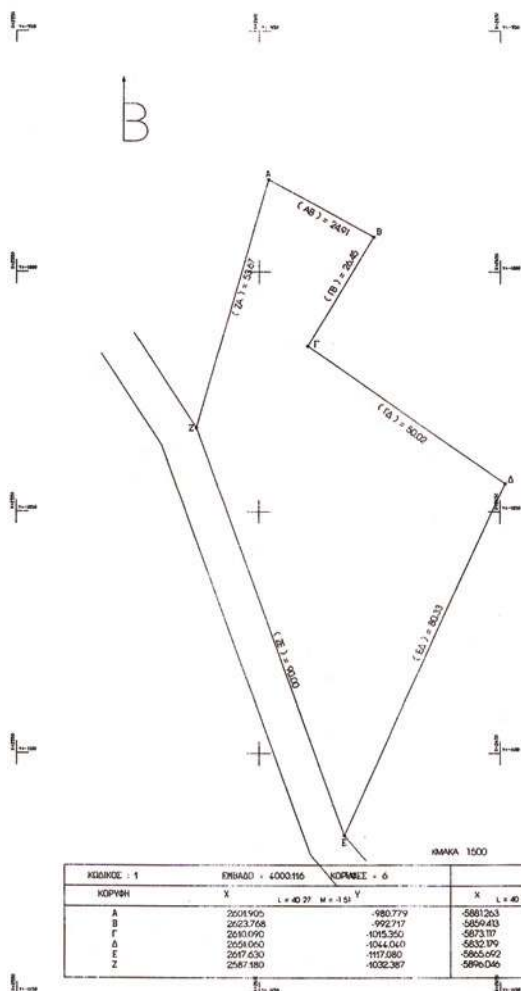

ΕΡΓΟΔΟΤΗΣ: ΤΣΑΝΑΚΙΣΙΔΗΣ ΚΥΡΙΑΚΟΣ
π. Γεωργίου

ΕΡΓΟ: ΚΤΗΝΟΤΡΟΦΙΚΕΣ ΕΓΚΑΤΑΣΤΑΣΕΙΣ

ΘΕΣΗ: "ΑΚΡΙΝΗ" Ν. ΚΟΖΑΝΗΣ
ΑΝΑΜΟΡΦΩΣΗ 1962

ΑΡΙΘΜ. ΤΕΜΑΧΙΟΥ: τμήμα από το υπ' αριθμ. 1
Κοινόχρηστο

ΘΕΜΑ ΣΧΕΔΙΟΥ:

ΤΟΠΟΓΡΑΦΙΚΟ

ΔΙΑΓΡΑΜΜΑ

Συμβολή του κ. Γεωργίου 1974/09
16-4-2009

ΚΑΙΜΑΚΑ 1:500 - 1:500 & 1:50000

ΧΡΟΝΟΣ ΜΕΛΕΤΗΣ: 4/2005



* 0 4 0 0 1 6 8 0 4 0 5 0 9 0 0 8 *

ΑΠΟ ΤΟ ΕΘΝΙΚΟ ΤΥΠΟΓΡΑΦΕΙΟ

ΚΑΠΟΔΙΣΤΡΙΟΥ 34 * ΑΘΗΝΑ 104 32 * ΤΗΛ. 210 52 79 000 * FAX 210 52 21 004
ΗΛΕΚΤΡΟΝΙΚΗ ΔΙΕΥΘΥΝΣΗ: <http://www.et.gr> - e-mail: webmaster.et@et.gr