



ΕΦΗΜΕΡΙΣ ΤΗΣ ΚΥΒΕΡΝΗΣΕΩΣ

ΤΗΣ ΕΛΛΗΝΙΚΗΣ ΔΗΜΟΚΡΑΤΙΑΣ

ΤΕΥΧΟΣ ΤΕΤΑΡΤΟ

Αρ. Φύλλου 169

15 Απριλίου 2008

ΠΕΡΙΕΧΟΜΕΝΑ

ΑΠΟΦΑΣΕΙΣ

Καθορισμός ορίων αιγιαλού, παραλίας στη θέση «Κάβο Σταρά 2», νήσου Άνδρου.....	1
Καθορισμός ορίων αιγιαλού, παραλίας στη θέση «Κάβο Σταρά 1», νήσου Άνδρου	2

ΑΠΟΦΑΣΕΙΣ

Αριθμ. 5802	(1)
Καθορισμός ορίων αιγιαλού, παραλίας στη θέση «Κάβο Σταρά 2», νήσου Άνδρου.	

Ο ΓΕΝΙΚΟΣ ΓΡΑΜΜΑΤΕΑΣ ΠΕΡΙΦΕΡΕΙΑΣ
ΝΟΤΙΟΥ ΑΙΓΑΙΟΥ

Έχοντας υπόψη:

1. Τις διατάξεις του ν. 2971/2001 (ΦΕΚ 285/τ.Α/19.12.2001)
«περί αιγιαλού και παραλίας».

2. Τις διατάξεις του ν.δ. 439/1970 «περί συμπληρώσεως
των διατάξεων περί αιγιαλού».

3. Τις διατάξεις του 3200/1955 «περί διοικητικής αποκέν-
τρωσης», όπως αυτές τροποποιήθηκαν και ισχύουν σήμερα
με τα ν.δ. 532/1970, β.δ. 704/1970, β.δ. 705/1970, β.δ. 192/1972,
π.δ. 71/1984, π.δ. 347/1986, ν. 2026/1992 και π.δ. 97/1993.

4. Τις διατάξεις του άρθρου 19 παραγρ. 5 ν. 2344/1995,
του άρθρου 52 παρ. 6 ν. 2218/1994, του άρθρου 4 παρ. 7
του ν. 2240/1994, δυνάμει των οποίων αρμοδιότητες του
Υπουργείου Οικονομικών που είχαν μεταβιβασθεί στους
Νομάρχες, ανήκουν στον Περιφερειακό Δ/ντή, σε συν-
δυασμό με αυτές του άρθρου 14 παρ. 2 του ν. 2399/1996
με τις οποίες προβλέπεται η κατάργηση των θέσεων
των Περι/κών Δ/ντών, οι αρμοδιότητες πλέον του οποίου
περιήλθαν στο Γενικό Γραμματέα της Περιφέρειας και
ασκούνται από τον αναπληρωτή Περι/κό Δ/ντή.

5. Τις διατάξεις του τετάρτου εδαφίου της παρ. 2 του
άρθρου 1 και της παρ. 6 του ιδίου άρθρου του ν.2503/1997
«Διοίκηση, οργάνωση, στελέχωση της Περιφέρειας, ρύθ-
μιση θεμάτων για την Τοπική Αυτοδιοίκηση και άλλες
διατάξεις» (ΦΕΚ 107/Α), σύμφωνα με τις οποίες οι Περιφε-
ρειακές Υπηρεσίες του Υπουργείου Οικονομικών, που συ-
γκροτούσαν την Περιφερειακή Διοίκηση του Νομού ή της
Νομαρχίας, δεν υπήχθησαν στην ενιαία οργανική μονάδα
της Περιφέρειας, ούτε καταργήθηκαν αλλά αποτελούν
από 1.9.1997, Υπηρεσίες του Υπουργείου Οικονομικών.

6. Το υπ' αριθμ. 28979/31.7.1997 έγγραφο της Δ/νσης
Διοίκησης του Υπουργείου Εσωτερικών, Δημ. Διοίκησης
και Αποκέντρωσης, σύμφωνα με το οποίο οι αρμοδιότη-
τες του Γενικού Γραμματέα της Περιφέρειας σε θέματα
Υπηρεσιών του Υπουργείου Οικονομικών, μεταφέρονται
από 1.9.1997 στον Υπουργό Οικονομικών.

7. Την υπ' αριθμ. 42382/4252/28.9.2007 (ΦΕΚ 1948 τ. Β'),
κοινή απόφαση του Πρωθυπουργού και Υπουργού Οικο-
νομίας και Οικονομικών «περί καθορισμού αρμοδιοτήτων
των Υφυπουργών Οικονομίας και Οικονομικών.

8. Τον ν. 3220/2004, «Μέτρα αναπτυξιακής και κοινω-
νικής πολιτικής-αντικειμενοποίηση του φορολογικού
ελέγχου κ.α διατάξεις (ΦΕΚ 15/Α/28.12.2004) και κυρίως
το άρθρο 46 παρ. 21 «Μεταβίβαση αρμοδιοτήτων του
Υπουργού Οικονομίας και Οικονομικών στο Γενικό Γραμ-
ματέα της Περιφέρειας».

9. Την υπ' αριθμ. 1030067/296/Α006/7.4.2004, εγκύκλιο,
της Δ/νσης Οργάνωσης του Υπουργείου Οικονομίας και
Οικονομικών.

10. Την από 10.10.2007 έκθεση της επιτροπής καθορι-
σμού των ορίων αιγιαλού, παραλίας, στην περιοχή «Κάβο
Σταρά 2», νήσου Άνδρου και το από Ιούλιο του 2007 κτη-
ματολογικό, υψομετρικό, τοπογραφικό διάγραμμα, εξαρ-
τημένο από το κρατικό δίκτυο Γ.Υ.Σ. (ΕΓΣΑ 87), κλίμακας
1:500, το οποίο συντάχθηκε από τον Αγρονόμο, Τοπογρά-
φο Μηχανικό Βασίλειο Γκούφα, σε δύο πινακίδες, ελέγ-
χθηκε για την ακρίβεια της αποτύπωσης στις 10.10.2007
από την Βασιλική Κτηματολόγηση, Τοπογράφο Μηχανικό της
Κτηματικής Υπηρεσίας Ν. Κυκλάδων και θεωρήθηκε από
τον Στέλιο Σεζένια, Προϊστάμενο της Κτηματικής Υπηρε-
σίας Ν. Κυκλάδων την ίδια, ημερομηνία.

11. Το υπ' αριθμ. 544.5/31/08/18.12.2008 έγγραφο του Γε-
νικού Επιτελείου Ναυτικού, το οποίο συμφωνεί με τα
καθορισθέντα από την Επιτροπή όρια χωρίς προϋπο-
θέσεις, αποφασίζουμε:

Επικυρώνουμε την από 10.10.2007 έκθεση της κατά
το άρθρο 3 του ν. 2971/2001 αρμόδιας επιτροπής για
τη χάραξη των ορίων αιγιαλού και παραλίας στη θέση
«Κάβο Σταρά 2», νήσου Άνδρου, καθώς επίσης και το από
Ιούλιο του 2007 κτηματολογικό, υψομετρικό, τοπογραφι-
κό διάγραμμα, εξαρτημένο από το κρατικό δίκτυο Γ.Υ.Σ.
(ΕΓΣΑ 87), κλίμακας 1:500, το οποίο συντάχθηκε από τον
Τοπογράφο Μηχανικό, Βασίλειο Γκούφα, σε δύο πινακί-
δες, ελέγχθηκε ως προς την ακρίβεια της αποτύπωσης
στις 10.10.2007, από την Βασιλική Κτηματολόγηση, Τοπογράφο
Μηχανικό της Κτηματικής Υπηρεσίας Ν. Κυκλάδων και
θεωρήθηκε την ίδια ημερομηνία από τον Στέλιο Σεζένια,
Προϊστάμενο της Κτηματικής Υπηρεσίας Ν. Κυκλάδων.

Στο τοπογραφικό αυτό διάγραμμα καθορίσθηκε η οριογραμμή του αιγιαλού με κόκκινη συνεχή πολυγωνική γραμμή, με στοιχεία Α1 = 1, Α2, Α3, Α31, Α32, Α33.

Η οριογραμμή της παραλίας με κίτρινη συνεχή πολυγωνική γραμμή και στοιχεία Π1, Π2, Π3, Π31, Π32, Π33.

Αποφαινόμαστε ότι δεν υπάρχει παλαιός αιγιαλός.

Η ζώνη παραλίας έχει πλάτος 10 μ. διότι διαφορετικά δεν εξυπηρετούνται οι σκοποί του άρθρου 1 παρ. 2 του ν. 2971/2001. Στη ζώνη παραλίας υπάρχουν τμήματα ξερολιθιάς.

Η απόφαση αυτή μαζί με την έκθεση της επιτροπής και το τοπογραφικό διάγραμμα να δημοσιευθούν στην Εφημερίδα της Κυβερνήσεως.

Ερμούπολη, 26 Μαρτίου 2008

Ο Γενικός Γραμματέας Περιφέρειας
ΧΑΡΑΛΑΜΠΟΣ ΚΟΚΚΙΝΟΣ

ΕΚΘΕΣΗ ΕΠΙΤΡΟΠΗΣ ΚΑΘΟΡΙΣΜΟΥ
ΤΩΝ ΟΡΙΩΝ ΤΟΥ ΑΙΓΙΑΛΟΥ
(Άρθρο 3 ν. 2971/19.12.2001)

Για τον καθορισμό των ορίων του αιγιαλού που γίνεται για πρώτη φορά στη θέση «ΚΑΒΟ ΣΤΑΡΑ», Ν. Άνδρου. Στην Άνδρο, σήμερα 10.10.2007, οι υπογεγραμμένοι:

1. ΣΤΕΛΙΟΣ ΣΕΖΕΝΙΑΣ, προϊστάμενος της Κτηματικής Υπηρεσίας του Νομού Κυκλάδων, ως πρόεδρος,

2. ΒΑΣΙΛΙΚΗ ΚΗΠΙΡΤΙΔΟΥ, Τοπογράφος Μηχανικός, της Κτηματικής Υπηρεσίας Ν. Κυκλάδων, ως μέλος,

3. ΧΡΗΣΤΟΣ ΖΟΥΜΠΟΣ, Λιμενάρχης Άνδρου, ως μέλος, Γραμματέας της επιτροπής είναι η Αγγελική Ψιλλοπούλου, υπάλληλος της Κτηματικής Υπηρεσίας Ν. Κυκλάδων.

Τα μέλη της Επιτροπής :

4. ΔΗΜΗΤΡΙΟΣ ΜΠΟΥΝΤΟΥΡΗΣ, Διευθυντής της Διεύθυνσης Πολεοδομίας Νομαρχιακής Αυτοδιοίκησης Ν. Κυκλάδων και

5. ΕΜΜΑΝΟΥΗΛ ΚΑΛΑΒΡΟΣ, Διευθυντής Χωροταξίας και Περιβάλλοντος της Γενικής Γραμματείας Περιφέρειας Ν. Κυκλάδων αν και προσκλήθηκαν με την υπ' αριθμ. 2171/5.10.2007 πρόσκληση του προέδρου, δεν παρευρέθησαν, αποτελούντες την επιτροπή καθορισμού των ορίων του αιγιαλού δυνάμει του άρθρου 3 του ν.2971/19.12.2001 και της υπ' αριθμ. οικ. 6806/2007 απόφασης του Γενικού Γραμματέα Περιφέρειας Ν. Αιγαίου, μεταβήκαμε επί τόπου στην προαναφερθείσα περιοχή και

Λαβόντες υπ' όψη:

1. Την από 7.8.2007 αίτηση καθορισμού του Γκούφα Βασιλείου, των ορίων του αιγιαλού στην εν λόγω θέση.

2. Το τοπογραφικό, υψομετρικό και κτηματολογικό διάγραμμα, εξαρτημένο από το κρατικό δίκτυο (ΕΓΣΑ 87), το οποίο συντάχθηκε τον Ιούλιο του 2007 από τον Βασίλειο Γκούφα, αγρονόμο τοπογράφο μηχανικό σε δύο πινακίδες, σε κλίμακα 1:500, ελέγχθηκε επιτόπου για την ακρίβεια της αποτύπωσης την 10.10.2007 από τη Βασιλική Κηπιρτίδου, Τοπογράφο Μηχανικό της Κτηματικής Υπηρεσίας Ν. Κυκλάδων και θεωρήθηκε την ίδια ημερομηνία από το Στέλιο Σεζένια, προϊστάμενο της Κτηματικής Υπηρεσίας Ν. Κυκλάδων.

3. Τις διατάξεις του ν. 2971/2001 «Αιγιαλός, παραλία και άλλες διατάξεις» όπως αυτός ισχύει και τον ν. 1337/1983 καθώς και την προς αυτόν σχετική Δικαστηριακή και Διοικητική Νομολογία.

4. Την από την επιτόπια μετάβαση σχηματισθείσα αντίληψη περί του πλάτους της βρεχόμενης ζώνης της

ξηράς καθώς και τα στοιχεία που προβλέπονται από το άρθρο 9 του ν. 2971/2001 και ειδικότερα :

Α. Τη γεωμορφολογία του εδάφους, για την οποία αναλυτικά αναφέρεται ότι:

1. Η γεωμορφολογία της παράκτιας ζώνης συνίσταται από έδαφος βραχώδες με απότομα πρανή με μεταβαλλόμενα ύψη στέψης από 3-21 μ.. Αποτελεί το ανατολικό τμήμα της χερσονήσου με την ονομασία Κάβο Σταρά.

2. Της ακτής συνεχονται εκτάσεις λοφώδεις, με φυσική βλάστηση (φρύγανα), αδόμητες, εκτός σχεδίου.

3. Το φυσικό όριο της βλάστησης συνίσταται από θαμνώδη χαμηλή φυσική βλάστηση (φρύγανα).

4. Σύμφωνα με τα μετεωρολογικά στοιχεία της περιοχής η ακτογραμμή προσβάλλεται εντονότερα από βόρειους, βορειοανατολικούς, νοτιοανατολικούς ανέμους έως και πολύ ισχυρούς.

5. Η μορφολογία του πυθμένα συνίσταται από βραχώδες βυθό με απότομα βάθη κοντά στην ακτή. Λαμβάνοντας υπόψη ότι σε περιοχές ακτών με μεγάλες κλίσεις βυθού και αντίστοιχα μεγάλα βάθη κοντά στην ακτή όπου ο κυματισμός καλύπτει κατά κανόνα μεγάλο εύρος ακτής, προκειμένου να εκτονωθεί.

Επίσης το ότι η ύπαρξη βραχώδους πυθμένα με έντονο ανάγλυφο επιδρά στη χάραξη της γραμμής του αιγιαλού, δεδομένου ότι τέτοιου είδους σχηματισμοί επιδρούν στη διαφοροποίηση του κυματικού πεδίου από θέση σε θέση εντός της παράκτιας ζώνης.

6. Το τομέα ανάπτυξης κυματισμού σε σχέση με το μέτωπο της ακτής, ότι δηλαδή πρόκειται για ακτή με μεγάλο ανάπτυγμα πελάγους και ότι το μεγάλο ανάπτυγμα θαλάσσιας έκτασης συμβάλλει στη δημιουργία μεγαλύτερης έντασης κυματικού πεδίου σε σχέση με κλειστές θαλάσσιες περιοχές (όρμους και κόλπους), που έχουν την ίδια ένταση ανέμου.

7. Τη μη ύπαρξη καταγεγραμμένων δημόσιων κτημάτων.

8. Τη μη ύπαρξη κτηματολογίου.

9. Τη μη ύπαρξη τεχνικών έργων κατά μήκος της ακτής.

10. Υπάρχει πρόταση (η οποία δεν έχει θεσμοθετηθεί) χωροταξικών κατευθύνσεων και χρήσεων γης που επηρεάζουν την παράκτια ζώνη και καθορίζει Ζ.Ο.Ε σε όλη την εκτός εγκεκριμένου ρυμοτομικού σχεδίου και εκτός ορίων οικισμού περιοχή της Ν. Άνδρου.

11. Δεν υπάρχουν ευπαθή οικοσυστήματα και προστατευόμενες περιοχές, αποφασίζουμε:

1. Καθορίζουμε επί του ανωτέρω τοπογραφικού διαγράμματος:

α) Την οριογραμμή του αιγιαλού με κόκκινη συνεχή πολυγωνική γραμμή και στοιχεία Α1 = 1, Α2, Α3, Α31, Α32, Α33.

β) Την οριογραμμή της παραλίας με κίτρινη συνεχή πολυγωνική γραμμή και στοιχεία Π1, Π2, Π3, Π31, Π32, Π33.

Αποφαινόμαστε, ότι δεν υφίσταται παλαιός αιγιαλός. Η ζώνη παραλίας έχει πλάτος 10 μ. διότι διαφορετικά δεν εξυπηρετούνται οι σκοποί του άρθρου 1 παρ. 2 του ν.2971/2001.

4. Στη ζώνη παραλίας υπάρχουν τμήματα ξερολιθιάς.

Η Επιτροπή

Ο Πρόεδρος

ΣΤΕΛΙΟΣ ΣΕΖΕΝΙΑΣ

Τα μέλη

ΒΑΣΙΛΙΚΗ ΚΗΠΙΡΤΙΔΟΥ

ΧΡΗΣΤΟΣ ΖΟΥΜΠΟΣ

ΕΘΝΙΚΟ ΤΥΠΟΓΡΑΦΕΙΟ
Για τεχνικούς λόγους στο σχεδιάγραμμα
έγινε σμίκρυνση, κατά ποσοστό, **37%**

ΣΥΝΤΕΤΑΓΜΕΝΕΣ ΚΟΡΥΦΩΝ ΚΑΘΟΡΙΣΜΟΥ
ΟΡΓΟΓΡΑΜΜΗΣ ΑΙΓΙΛΙΟΥ

	X	Y
A1± 1	583555.78	4187883.80
A2	583552.12	4187883.80
A3	583547.16	4187875.40
A4	583522.20	4187855.06
A5	583499.97	4187837.86
A6	583482.70	4187822.34
A7	583469.20	4187804.88
A8	583454.19	4187785.82
A9	583437.66	4187771.48
A10	583426.78	4187766.47
A11	583409.79	4187749.86
A12	583386.28	4187726.54
A13	583376.92	4187721.09
A14	583363.95	4187710.39
A15	583355.80	4187708.62
A16	583346.30	4187702.49
A17	583336.08	4187685.09
A18	583313.28	4187666.63
A19	583292.59	4187664.46
A20	583278.37	4187653.28
A21	583277.08	4187646.02
A22	583282.29	4187631.81
A23	583272.72	4187620.65
A24	583264.33	4187619.47
A25	583258.32	4187613.62
A26	583260.53	4187603.74
A27	583266.92	4187591.37
A28	583256.71	4187576.01
A29	583239.70	4187552.44
A30	583230.78	4187542.92
A31	583221.51	4187520.66
A32	583201.89	4187504.61
A33	583195.07	4187495.27

ΣΥΝΤΕΤΑΓΜΕΝΕΣ ΚΟΡΥΦΩΝ ΚΑΘΟΡΙΣΜΟΥ
ΟΡΓΟΓΡΑΜΜΗΣ ΠΑΡΑΛΙΑΣ

	X	Y
Π1	583552.35	4187893.80
Π2	583546.41	4187893.81
Π3	583539.46	4187882.02
Π4	583515.98	4187862.89
Π5	583493.56	4187845.54
Π6	583475.34	4187829.17
Π7	583461.32	4187811.03
Π8	583446.92	4187792.75
Π9	583432.19	4187779.97
Π10	583421.03	4187774.84
Π11	583402.77	4187756.98
Π12	583388.15	4187734.54
Π13	583371.18	4187729.32
Π14	583359.46	4187719.64
Π15	583351.91	4187718.00
Π16	583338.89	4187709.61
Π17	583328.38	4187691.72
Π18	583309.29	4187676.26
Π19	583288.68	4187674.11
Π20	583269.19	4187658.78
Π21	583266.77	4187645.11
Π22	583270.88	4187633.87
Π23	583267.59	4187630.03
Π24	583259.71	4187628.92
Π25	583247.34	4187616.88
Π26	583251.06	4187608.30
Π27	583255.33	4187592.01
Π28	583248.48	4187581.71
Π29	583231.96	4187558.81
Π30	583222.25	4187548.43
Π31	583213.24	4187526.82
Π32	583194.56	4187511.54
Π33	583186.99	4187501.16

ΣΥΣΤΗΜΑ ΑΝΑΦΟΡΑΣ : Ε.Γ.Σ.Α. '87
Φ.Χ. ΑΝΑΦΟΣ 1 : 50000 φ = 37° 45' λ = 1° 15'

ΣΥΝΤΕΤΑΓΜΕΝΕΣ ΤΡΙΓΩΝΟΜΕΤΡΙΚΩΝ ΣΗΜΕΙΩΝ ΕΞΑΡΤΗΣΗΣ


ΚΩΔΙΚΟΣ Γ.Υ.Σ.	X	Y	H
040825	582436.254	4189240.939	93.60
040816	581312.839	4187251.721	91.84



ΣΥΝΤΕΤΑΓΜΕΝΕΣ ΣΤΑΣΕΩΝ

	X	Y	H
S9	583682.599	4187930.217	16.853
S10	583578.690	4187898.043	14.854
S11	583367.748	4187714.883	13.760
S12	583252.356	4187679.845	42.181

ΚΤΗΜΑΤΟΛΟΓΙΚΟΣ ΠΙΝΑΚΑΣ ΦΕΡΟΜΕΝΩΝ ΙΔΙΟΚΤΗΤΩΝ

ΑΡ. ΙΔΙΟΚΤ.	ΟΝΟΜΑΤΕΠΩΝΥΜΟ
1	ΓΑΡΥΦΑΛΛΟΣ ΔΗΜΗΤΡΙΟΣ & ΘΕΜΙΣΤΟΚΛΗΣ
2	ΠΟΛΕΜΗΣ

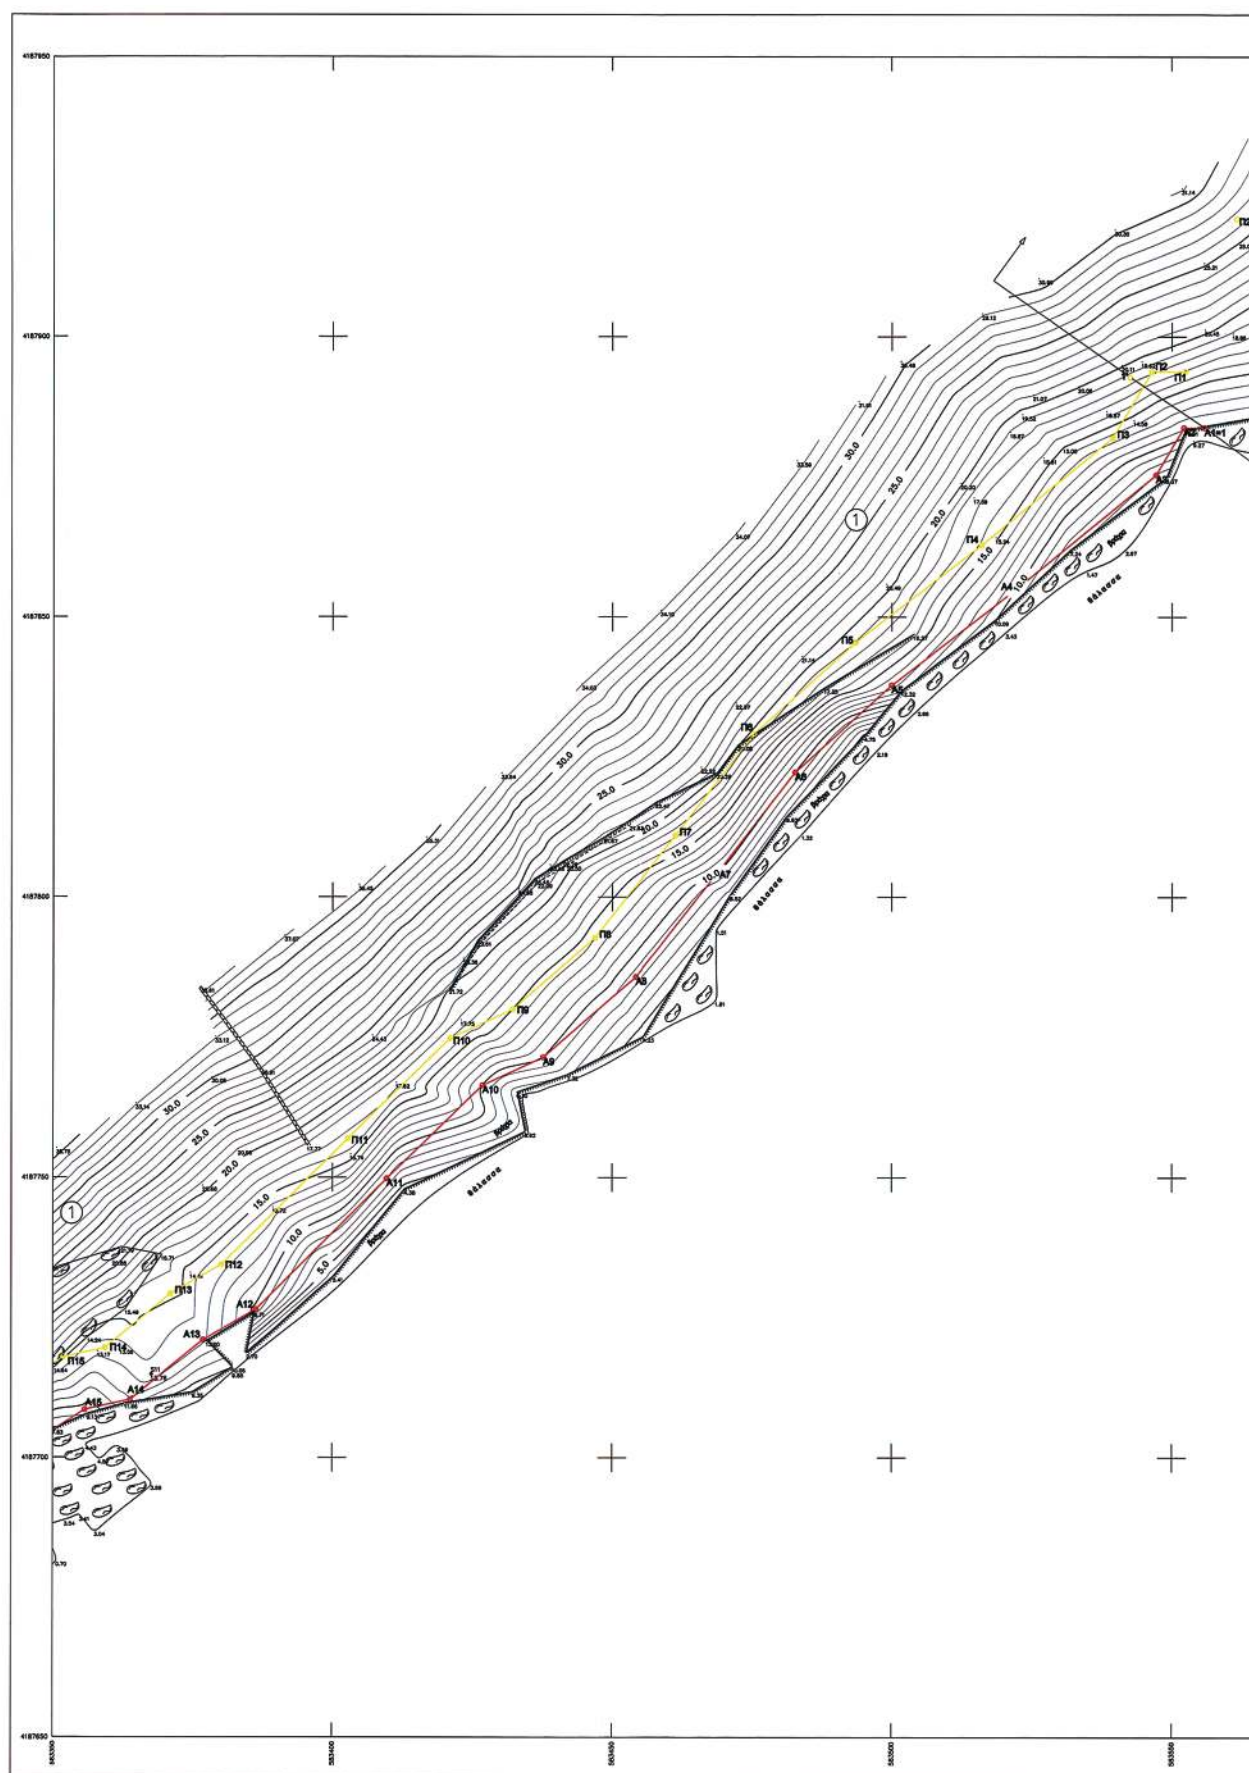

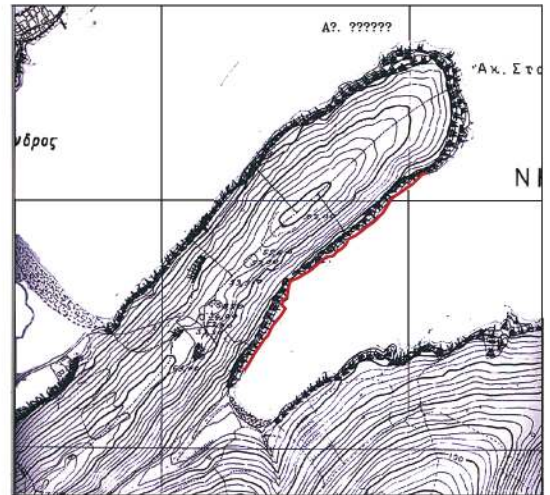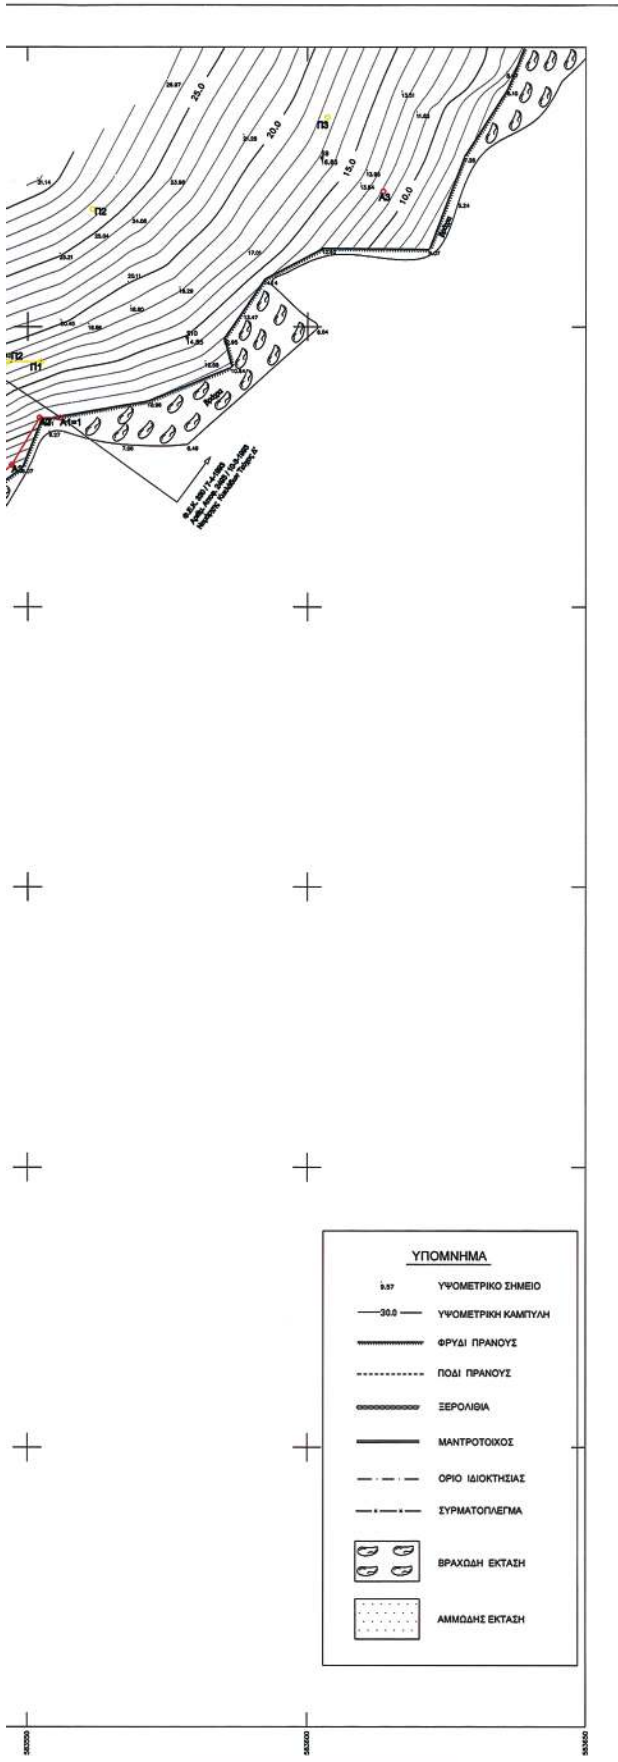

ΑΠΟΣΠΑΣΜΑ ΧΑΡΤΟΥ Γ.Τ.Σ. ΚΑΙΜ. 1:5.000 (6567_5)



ΑΠΟΣΠΑΣΜΑ ΧΑΡΤΟΥ Γ.Τ.Σ. ΚΑΙΜ. 1:50.000

ΤΟΠΟΓΡΑΦΙΚΟ ΔΙΑΓΡΑΜΜΑ ΚΑΘΟΡΙΣΜΟΥ ΟΡΙΩΝ ΛΙΠΑΛΟΥ - ΠΑΡΑΛΙΑΣ

ΘΕΣΗ "ΚΑΒΟ ΙΤΑΡΑ" ΧΩΡΑΣ ΑΝΔΡΟΥ (2)

ΕΝΔΙΑΦΕΡΟΜΕΝΟΣ

ΝΗΣΙΟΣ ΑΝΔΡΟΣ

ΓΑΡΥΦΑΛΛΟΣ ΓΕΩΡΓΙΟΣ

ΝΟΜΟΣ ΚΥΚΛΑΔΩΝ

ΑΝΘΩΔΟΧΟΣ ΜΕΛΕΤΗΤΗΣ

ΓΚΟΥΦΑΣ
ΒΑΣΙΛΕΙΟΣ
Αρχον. & Τοπογράφος Μητ.

ΒΑΣΙΛΕΙΟΣ ΙΩΑΝ. ΓΚΟΥΦΑΣ
ΑΓΡΟΝΟΜΟΣ ΤΟΠΟΓΡΑΦΟΣ ΜΗΧΑΝΙΚΟΣ
ΕΘΝΙΚΟΥ ΜΕΤΕΩΡΙΣΜΟΥ ΠΟΛΥΤΕΧΝΕΙΟΥ
ΜΕΛΟΣ Σ.Ε.Σ. ΑΡΙΘΜΟΣ ΜΗΤΡΩΟΥ 61150
ΓΕΦΑΝΟΥ ΒΥΖΑΝΤΙΟΥ 25 - ΤΗΛ. 20 12 046
Α.Φ.Μ. 102328993 - Δ.Ο.Υ. Κ' ΑΘΗΝΩΝ

ΥΠΟΓΡΑΦΗ

ΥΠΟΜΝΗΜΑ ΕΠΙΤΡΟΠΗΣ ΚΑΘΟΡΙΣΜΟΥ ΟΡΙΩΝ ΛΙΠΑΛΟΥ - ΠΑΡΑΛΙΑΣ		ΕΛΕΓΧΘΗΚΕ ΓΙΑ ΤΗΝ ΑΚΡΙΒΕΙΑ ΤΗΣ ΑΠΟΤΥΠΩΣΗΣ		ΒΑΣΙΛΗΝ ΚΩΣΤΕΡΙΔΟΥ		ΗΜΕΡΟΜΗΝΙΑ 10-10-2007	
Το παρόν τοπογραφικό διάγραμμα συντάχθηκε την από 10-10-2007 Έκθεση της επιτροπής καθορισμού ορίων Λιπαλού και Παραλίας δυνάμει του άρθρου 3 του Νόμου 297/2001 (ΦΕΚ 285/19-12-01 τμήμα Α). Οι κορυφογραμμές εδραροποιούνται όπως εμφανίζονται στο διάγραμμα από ... Καθορίζεται ζώνη Παραλίας πλάτους 10 μέτρων ... για εξυπηρέτηση των σκαφών της παρ.1 του άρθρου 7 297/2001 Η επιτροπή διαπιστώνει ότι δεν υπάρχει παλαιός Άγκυρας. Η ΕΠΙΤΡΟΠΗ 10-10-2007 Ο ΠΡΟΕΔΡΟΣ ΓΡΑΦΕΙΟ ΤΗΣ ΕΠΙΤΡΟΠΗΣ ΥΠΗΡΕΣΙΑ Ν. ΚΥΚΛΑΔΩΝ ΤΟΠΟΓΡΑΦΟΣ ΜΗΧΑΝΙΚΟΣ ΤΗΣ ΕΠΙΤΡΟΠΗΣ ΥΠΗΡΕΣΙΑ Ν. ΚΥΚΛΑΔΩΝ ΣΤΥΛΙΑΝΟΣ ΣΕΖΕΝΙΑΣ		ΕΛΕΓΧΘΗΚΕ ΓΙΑ ΤΗΝ ΑΚΡΙΒΕΙΑ ΤΗΣ ΑΠΟΤΥΠΩΣΗΣ ΒΑΣΙΛΗΝ ΚΩΣΤΕΡΙΔΟΥ ΣΤΥΛΙΑΝΟΣ ΣΕΖΕΝΙΑΣ		ΗΜΕΡΟΜΗΝΙΑ 10-10-2007 ΥΠΟΓΡΑΦΗ ΗΜΕΡΟΜΗΝΙΑ 10-10-2007 ΥΠΟΓΡΑΦΗ		1 2	
ΤΡΙΤΗΝΟΜΕΤΡΙΚΗ ΕΚΔΡΑΣΗ : ΣΥΣΤ. '87 ΤΥΧΟΜΕΤΡΙΚΗ ΔΙΕΥΘΥΝΣΗ : Γ.Τ.Σ. ΜΕΡΟΣ ΔΙΟΤΙΣΤΗΣ : ΕΠΙΣΤΡΑ ΔΙΟΤΙΣΤΗΣ ΧΡΟΝΟΛΟΓΙΑ ΔΙΟΤΙΣΤΗΣ : ΙΟΥΛΙΟΣ 2007		ΚΑΙΜΑΚΑ 1 : 500		ΙΣΟΔΙΑΣΤΑΣΗ 2 μ		ΑΡ. ΣΧΕΔΙΟΥ 1	

ΕΘΝΙΚΟ ΤΥΠΟΓΡΑΦΕΙΟ
Για τεχνικούς λόγους στο σχεδιάγραμμα
έγινε σμίκρυνση, κατά ποσοστό, **32%**

ΣΥΝΤΕΤΑΓΜΕΝΕΣ ΚΟΡΥΦΩΝ ΚΑΘΟΡΙΣΜΟΥ
ΟΡΙΟΓΡΑΜΜΗΣ ΑΙΓΙΛΑΟΥ

	X	Y
AI-4	583555.78	4187883.80
A2	583552.12	4187882.80
A3	583547.16	4187875.40
A4	583522.20	4187855.06
A5	583499.97	4187837.86
A6	583482.70	4187822.34
A7	583469.20	4187814.88
A8	583454.19	4187785.82
A9	583437.66	4187771.48
A10	583426.78	4187766.47
A11	583409.79	4187749.86
A12	583386.28	4187726.54
A13	583376.92	4187721.09
A14	583363.95	4187710.39
A15	583355.80	4187708.62
A16	583346.30	4187702.49
A17	583336.08	4187695.09
A18	583331.28	4187666.63
A19	583292.59	4187664.46
A20	583278.37	4187653.28
A21	583277.00	4187646.82
A22	583282.29	4187631.81
A23	583272.72	4187620.65
A24	583264.33	4187619.47
A25	583258.32	4187613.62
A26	583260.53	4187603.74
A27	583266.92	4187591.37
A28	583256.71	4187576.81
A29	583239.78	4187552.44
A30	583230.78	4187542.92
A31	583221.51	4187520.66
A32	583201.89	4187504.61
A33	583195.07	4187495.27

ΣΥΝΤΕΤΑΓΜΕΝΕΣ ΚΟΡΥΦΩΝ ΚΑΘΟΡΙΣΜΟΥ
ΟΡΙΟΓΡΑΜΜΗΣ ΠΑΡΑΛΙΑΣ

	X	Y
Π1	583552.35	4187893.80
Π2	583546.41	4187893.81
Π3	583539.46	4187882.82
Π4	583515.98	4187862.89
Π5	583493.56	4187845.54
Π6	583475.34	4187829.17
Π7	583461.32	4187811.03
Π8	583446.92	4187792.75
Π9	583432.19	4187779.97
Π10	583421.83	4187774.84
Π11	583402.77	4187756.98
Π12	583380.15	4187734.54
Π13	583371.18	4187729.32
Π14	583359.46	4187719.64
Π15	583351.91	4187718.80
Π16	583338.89	4187709.61
Π17	583328.38	4187691.72
Π18	583309.29	4187676.26
Π19	583288.68	4187674.11
Π20	583269.19	4187658.78
Π21	583266.77	4187645.11
Π22	583270.88	4187633.87
Π23	583267.59	4187630.03
Π24	583259.71	4187626.92
Π25	583247.34	4187616.88
Π26	583251.06	4187600.38
Π27	583255.33	4187592.81
Π28	583248.48	4187581.71
Π29	583231.96	4187558.81
Π30	583222.25	4187548.43
Π31	583213.24	4187526.82
Π32	583194.56	4187511.54
Π33	583186.99	4187501.16

ΣΥΣΤΗΜΑ ΑΝΑΦΟΡΑΣ : Ε.Γ.Σ.Α. '87
Φ.Χ. ΑΝΑΦΟΡΑΣ 1 : 50000 φ = 37°45'
λ = 1°15'

ΣΥΝΤΕΤΑΓΜΕΝΕΣ ΤΡΙΓΩΝΟΜΕΤΡΙΚΩΝ ΣΗΜΕΙΩΝ ΕΞΑΡΤΗΣΗΣ


ΚΩΔΙΚΟΣ Γ.Υ.Σ.	X	Y	H
040025	582436.254	4189248.939	93.68
040016	581312.039	4187251.721	91.84



ΣΥΝΤΕΤΑΓΜΕΝΕΣ ΣΤΑΣΕΩΝ

	X	Y	H
S9	583602.599	4187930.217	16.853
S10	583578.690	4187898.043	14.854
S11	583367.748	4187714.883	13.768
S12	583252.356	4187679.845	42.181

ΚΤΗΜΑΤΟΛΟΓΙΚΟΣ ΠΙΝΑΚΑΣ ΦΕΡΟΜΕΝΩΝ ΙΔΙΟΚΤΗΤΩΝ

ΑΡ. ΙΔΙΟΚΤ.	ΟΝΟΜΑΤΕΠΩΝΥΜΟ
1	ΓΑΡΥΦΑΛΛΟΣ ΔΗΜΗΤΡΙΟΣ & ΘΕΜΙΣΤΟΚΛΗΣ
2	ΠΟΛΕΜΗΣ

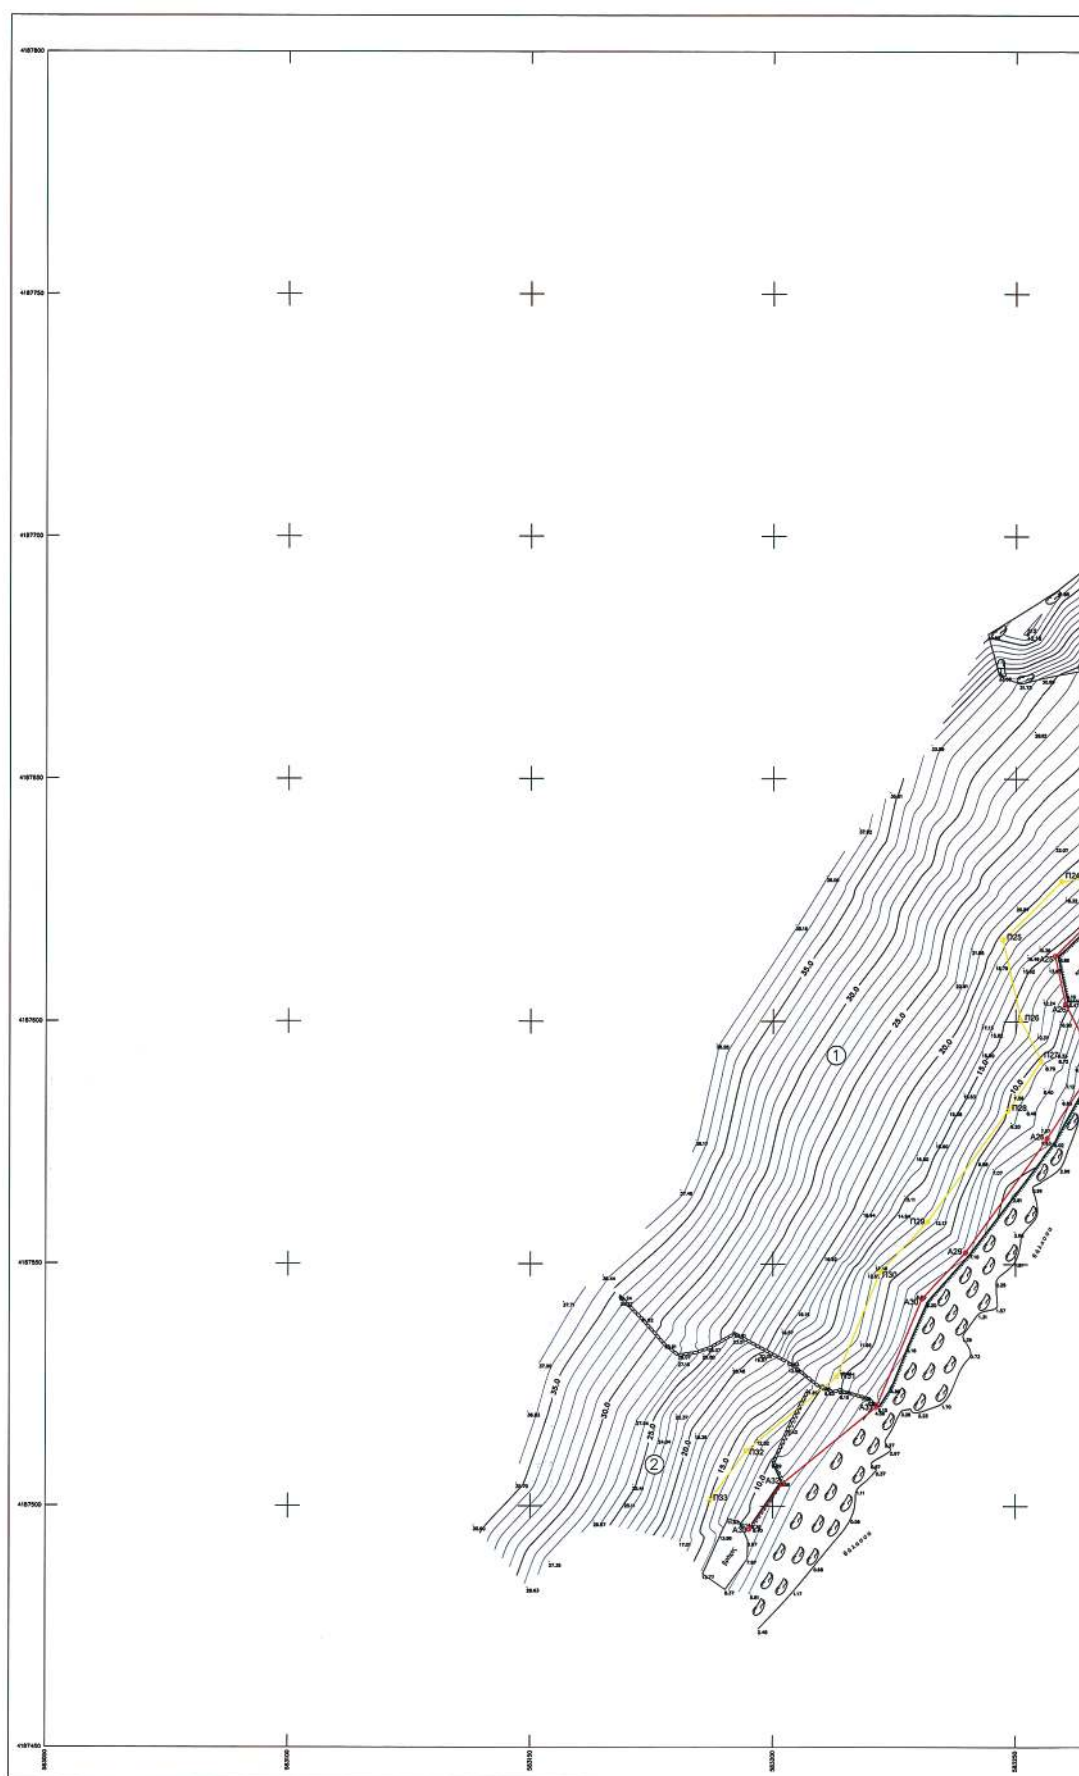

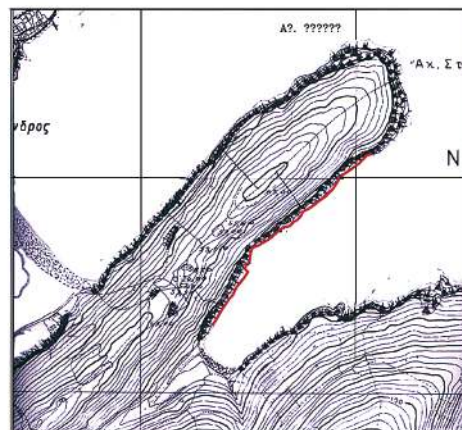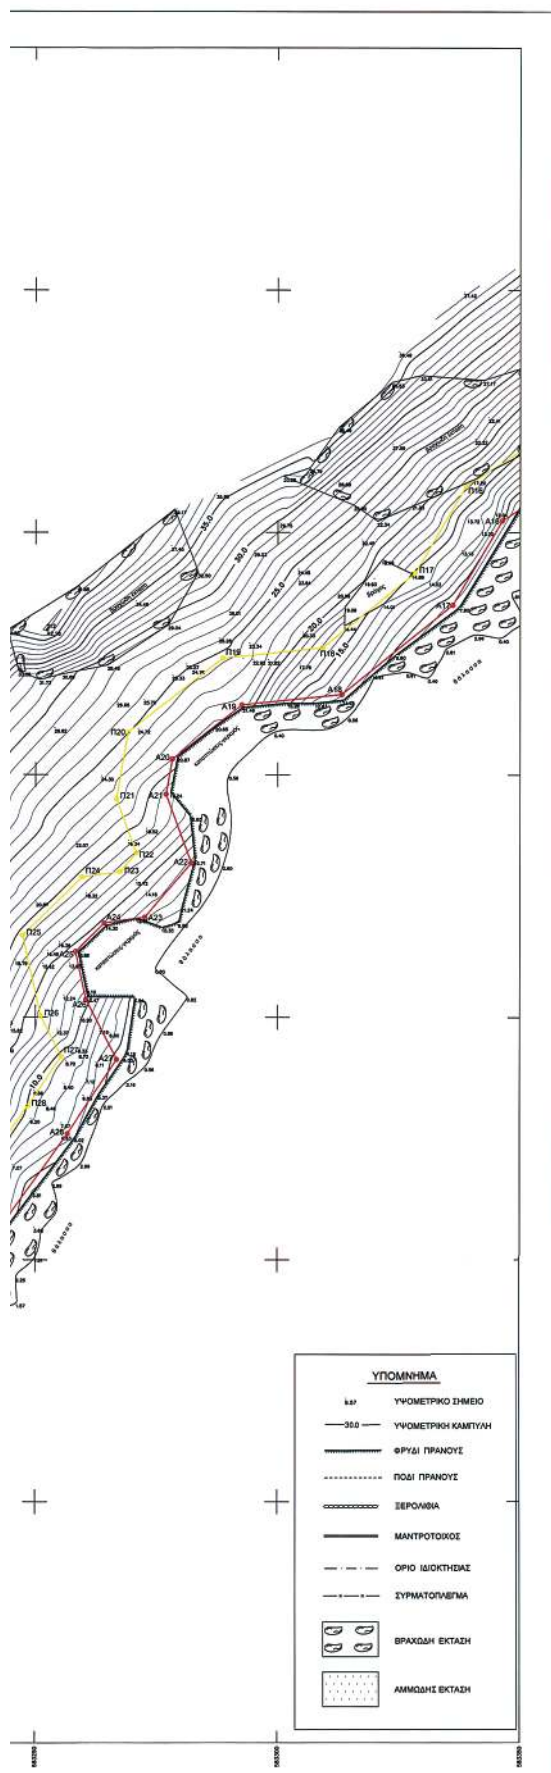

ΑΠΟΣΠΑΣΜΑ ΧΑΡΤΟΥ Γ.Τ.Σ. ΚΑΙΜ. 1:5.000 (6567_5)



ΑΠΟΣΠΑΣΜΑ ΧΑΡΤΟΥ Γ.Τ.Σ. ΚΛΙΜ. 1:50.000

ΤΟΠΟΓΡΑΦΙΚΟ ΔΙΑΓΡΑΜΜΑ ΚΑΘΟΡΙΣΜΟΥ ΟΡΙΩΝ ΑΓΙΛΑΥ-ΠΑΡΑΛΙΑΣ			
ΘΕΩΝ "ΚΑΘΟ ΣΤΑΥΡ" ΧΩΡΑΣ ΑΝΑΡΟΥ (2) ΗΜΕΡΕΣ ΑΝΩΡΕΣ ΝΟΜΟΣ ΚΥΚΛΑΔΩΝ		ΕΝΔΙΑΦΕΡΟΜΕΝΟΙ ΓΑΡΥΒΑΛΛΟΣ ΠΕΡΙΩΣ	
ΑΝΩΔΟΧΟΣ ΜΕΛΕΤΗΤΗΣ ΓΚΟΥΦΑΣ ΒΑΣΙΛΕΙΟΣ Αγρον. & Τοπογράφος Μηχ.	ΒΑΣΙΛΕΙΟΣ ΙΩΑΝ. ΓΚΟΥΦΑΣ ΑΓΡΟΝΟΜΟΣ ΤΟΠΟΓΡΑΦΟΣ ΜΗΧΑΝΙΚΟΣ ΕΘΝΙΚΟΥ ΜΕΤΕΩΡΟΛΟΓ. ΠΑΝΕΠΙΣΤΗΜΙΟΥ ΜΕΛΟΣ Σ.Ε.Δ. ΑΝΩΔΟΧΟΣ ΜΕΤΕΩΡΟΛ. 81185 ΣΤΕΛΙΩΝΟΥ ΒΥΖΑΝΤΙΟΥ 25 - ΤΗΛ. 210 21046 Α.Ρ.Μ. 102728803 - Α.Δ.Τ. Κ' ΑΘΗΝΩΝ		ΥΠΟΓΡΑΦΗ 
ΥΠΟΧΡΗΜΑ ΕΠΙΤΡΟΦΗΣ ΚΑΘΟΡΙΣΜΟΥ ΟΡΙΩΝ ΑΓΙΛΑΥ-ΠΑΡΑΛΙΑΣ ————— ΚΥΚΛΩΝ ΓΡΑΜΜΩΝ — ΟΡΓΑΝΩΜΑΝ ΑΓΙΛΑΥ ΚΥΚΛΩΝ ΓΡΑΜΜΩΝ — ΟΡΓΑΝΩΜΑΝ ΠΑΡΑΛΙΑΣ	ΕΛΕΓΧΘΗΚΕ ΓΙΑ ΤΗΝ ΑΡΙΘΜΗΤΗ ΑΥΘΕΝΤΟΤΗΤΑ ΟΡΙΣΘΗΚΕ	ΒΑΣΙΛΩΝ ΚΩΝΣΤΑΝΤΙΝΟΥ ΣΤΥΛΙΑΝΟΣ ΣΕΒΑΣΤΑΝ	ΗΜΕΡΟΜΗΝΙΑ 10-10-2007 ΥΠΟΓΡΑΦΗ ΗΜΕΡΟΜΗΝΙΑ 10-10-2007 ΥΠΟΓΡΑΦΗ
Το παρόν διαπιστοποιεί Δημόσιας Αιρεσίας ότι την από 10-10-2007 έκδοσης της υπηρεσίας του κτηματογράφου Αγρίλας και Παραλίας κτίστην τον αριθμό 3 του Μηνος 10/2007ΚΑΘΟΧΟΥΣ 25019-2-01 κ.α.α.α. Ο κτηματογράφος ελαιοεισφοράς είναι σχεδιασμένος στο διαγράμμα από: ΑΝΩΔΟΧΟΣ 18/3/2008  ΔΙΑΧΕΙΡΙΣΤΗΣ 18/3/2008  1 Καταρτίσθησαν δύο Παραλίας κτίστην 10 κτημάτων, με διαγράμματα των οποίων η/ς αριθ. 1 του μηνος 7 2007ΚΑΘΟΧΟΥ. Η υπηρεσία διαπιστώνει ότι δεν υπάρχει πελάδας Αγρίλας. Η ΕΠΙΤΡΟΦΗ 10-10-2007 Ο ΠΡΟΕΔΡΟΣ ΠΕΡΙΩΣ, ΤΩ ΚΑΤΑΝΕΜΩΤΩ ΚΑΙ ΚΥΚΛΩΝ 1) ΒΑΣΙΛΩΝ ΚΩΝΣΤΑΝΤΙΝΟΥ ΤΟΠΟΓΡΑΦΟΣ ΜΗΧΑΝΙΚΟΣ ΤΗΣ ΚΤΗΜΑΤΩΝ ΥΠΗΡΕΣΙΑΣ Η ΚΥΚΛΩΝ 2) 3) 4) ΧΡΗΜΑΤΟΣ ΔΟΝΑΤΟΡΕΣ ΥΠΟΧΡΗΜΑΤΑ ΔΙΑΠΡΑΞΕΩΣ : ΕΙΣΤΑ 97 ΤΩΜΕΤΩΝΕΣ ΑΝΕΡΓΙΑ : ΕΤΕ ΜΕΛΩΣ ΑΝΕΡΓΙΑΣ : ΚΥΚΛΩΝ ΑΝΕΡΓΙΑΣ ΕΠΙΧΕΙΡΗΣΙΑ ΑΝΕΡΓΙΑΣ : ΕΠΙΧΕΙΡΗΣΙΑ ΚΑΜΑΚΑ 1 : 500 ΙΣΟΔΙΑΣΤΑΧΗ 2 μ ΑΡ. ΣΤΕΛΙΩΝ 2			

Αριθμ. 5803

(2)

Καθορισμός ορίων αιγιαλού, παραλίας στη θέση
«Κάβο Σταρά 1», νήσου Άνδρου.

Ο ΓΕΝΙΚΟΣ ΓΡΑΜΜΑΤΕΑΣ ΠΕΡΙΦΕΡΕΙΑΣ
ΝΟΤΙΟΥ ΑΙΓΑΙΟΥ

Έχοντας υπόψη:

1. Τις διατάξεις του ν. 2971/2001 (ΦΕΚ 285/τ.Α/19.12.2001) «περί αιγιαλού και παραλίας».

2. Τις διατάξεις του ν.δ. 439/1970 «περί συμπληρώσεως των διατάξεων περί αιγιαλού».

3. Τις διατάξεις του 3200/1955 «περί διοικητική απο-κέντρωσης», όπως αυτές τροποποιήθηκαν και ισχύουν σήμερα με τα ν.δ. 532/1970, β.δ. 704/1970, β.δ. 705/1970, β.δ. 192/1972, π.δ. 71/1984, π.δ. 347/1986, ν. 2026/1992 και π.δ. 97/1993.

4. Τις διατάξεις του άρθρου 19 παρ. 5 ν. 2344/1995, του άρθρου 52 παρ. 6 ν. 2218/1994, του άρθρου 4 παρ. 7 του ν. 2240/1994, δυνάμει των οποίων αρμοδιότητες του Υπουργείου Οικονομικών που είχαν μεταβιβασθεί στους Νομάρχες, ανήκουν στον Περιφερειακό Δ/ντή, σε συνδυασμό με αυτές του άρθρου 14 παρ. 2 του ν. 2399/1996 με τις οποίες προβλέπεται η κατάργηση των θέσεων των Περι/κών Δ/ντών, οι αρμοδιότητες πλέον του οποίου περιήλθαν στο Γενικό Γραμματέα της Περιφέρειας και ασκούνται από τον αναπληρωτή Περι/κό Δ/ντή.

5. Τις διατάξεις του τετάρτου εδαφίου της παρ. 2 του άρθρου 1 και της παρ. 6 του ίδιου άρθρου του ν.2503/1997 «Διοίκηση, οργάνωση, στελέχωση της Περιφέρειας, ρύθμιση θεμάτων για την Τοπική Αυτοδιοίκηση και άλλες διατάξεις» (ΦΕΚ 107/Α), σύμφωνα με τις οποίες οι Περιφερειακές Υπηρεσίες του Υπουργείου Οικονομικών, που συγκροτούσαν την Περιφερειακή Διοίκηση του Νομού ή της Νομαρχίας, δεν υπήχθησαν στην ενιαία οργανική μονάδα της Περιφέρειας, ούτε καταργήθηκαν αλλά αποτελούν από 1.9.1997, Υπηρεσίες του Υπουργείου Οικονομικών.

6. Το υπ' αριθμ. 28979/31.7.1997 έγγραφο της Δ/νσης Διοίκησης του Υπουργείου Εσωτερικών, Δημ. Διοίκησης και Αποκέντρωσης, σύμφωνα με το οποίο οι αρμοδιότητες του Γενικού Γραμματέα της Περιφέρειας σε θέματα Υπηρεσιών του Υπουργείου Οικονομικών, μεταφέρονται από 1.9.1997 στον Υπουργό Οικονομικών.

7. Την υπ' αριθμ. 42362/4252/28.9.2007 (ΦΕΚ 1948 τ. Β'), κοινή απόφαση του Πρωθυπουργού και Υπουργού Οικονομίας και Οικονομικών «περί καθορισμού αρμοδιοτήτων των Υφυπουργών Οικονομίας και Οικονομικών».

8. Τον ν. 3220/2004, «Μέτρα αναπτυξιακής και κοινωνικής πολιτικής-αντικειμενοποίηση του φορολογικού ελέγχου κ.α διατάξεις (ΦΕΚ 15/Α/28.1.2004) και κυρίως το άρθρο 46 παρ. 21 «Μεταβίβαση αρμοδιοτήτων του Υπουργού Οικονομίας και Οικονομικών στο Γενικό Γραμματέα της Περιφέρειας».

9. Την υπ' αριθμ. 1030067/296/Α006/7.4.2004, εγκύκλιο, της Δ/νσης Οργάνωσης του Υπουργείου Οικονομίας και Οικονομικών.

10. Την από 10.10.2007 έκθεση της επιτροπής καθορισμού των ορίων αιγιαλού, παραλίας, στην περιοχή «Κάβο Σταρά 1», νήσου Άνδρου και το από Ιούλιο του 2007 κτηματολογικό, υψομετρικό, τοπογραφικό διάγραμμα, εξαρτημένο από το κρατικό δίκτυο Γ.Υ.Σ. (ΕΓΣΑ 87), κλίμακας 1:500, το οποίο συντάχθηκε από τον Αγρονόμο Τοπογράφο Μηχανικό Βασίλειο Γκούφα, σε δύο

πινακίδες, ελέγχθηκε για την ακρίβεια της αποτύπωσης στις 10.10.2007 από την Βασιλική Κηπιρτίδου, Τοπογράφο Μηχανικό της Κτηματικής Υπηρεσίας Ν. Κυκλάδων και θεωρήθηκε από τον Στέλιο Σεζένια, Προϊστάμενο της Κτηματικής Υπηρεσίας Ν. Κυκλάδων την ίδια ημερομηνία.

11. Το υπ' αριθμ. 544.5/32/08/18.12.2008 έγγραφο του Γενικού Επιτελείου Ναυτικού, το οποίο συμφωνεί με τα καθορισθέντα από την Επιτροπή όρια χωρίς προϋποθέσεις, αποφασίζουμε:

Επικυρώνουμε την από 10.10.2007 έκθεση της κατά το άρθρο 3 του ν. 2971/2001 αρμόδιας επιτροπής για τη χάραξη των ορίων αιγιαλού και παραλίας στη θέση «Κάβο Σταρά 1», νήσου Άνδρου, καθώς επίσης και το από Ιούλιο του 2007 κτηματολογικό, υψομετρικό, τοπογραφικό διάγραμμα, εξαρτημένο από το κρατικό δίκτυο Γ.Υ.Σ. (ΕΓΣΑ 87), κλίμακας 1:500, το οποίο συντάχθηκε από τον Τοπογράφο Μηχανικό, Βασίλειο Γκούφα, σε δύο πινακίδες, ελέγχθηκε ως προς την ακρίβεια της αποτύπωσης στις 10.10.2007, από την Βασιλική Κηπιρτίδου, Τοπογράφο Μηχανικό της Κτηματικής Υπηρεσίας Ν. Κυκλάδων και θεωρήθηκε την ίδια ημερομηνία από τον Στέλιο Σεζένια, Προϊστάμενο της Κτηματικής Υπηρεσίας Ν. Κυκλάδων.

Στο τοπογραφικό αυτό διάγραμμα καθορίσθηκε η οριογραμμή του αιγιαλού με κόκκινη συνεχή πολυγωνική γραμμή, με στοιχεία Α1 = 15, Α2, Α3, Α29, Α30, Α31.

Η οριογραμμή της παραλίας με κίτρινη συνεχή πολυγωνική γραμμή και στοιχεία Π1, Π2, Π3, Π29, Π30, Π31.

Αποφαινόμαστε ότι δεν υπάρχει παλιός αιγιαλός.

Η ζώνη παραλίας έχει πλάτος 10μ. διότι διαφορετικά δεν εξυπηρετούνται οι σκοποί του άρθρου 1 παρ. 2 του ν. 2971/2001. Στη ζώνη παραλίας υπάρχουν τμήματα ξερολιθιάς.

Η απόφαση αυτή μαζί με την έκθεση της επιτροπής και το τοπογραφικό διάγραμμα να δημοσιευθούν στην Εφημερίδα της Κυβερνήσεως.

Ερμούπολη, 26 Μαρτίου 2008

Ο Γενικός Γραμματέας Περιφέρειας
ΧΑΡΑΛΑΜΠΟΣ ΚΟΚΚΙΝΟΣ

ΕΚΘΕΣΗ ΕΠΙΤΡΟΠΗΣ ΚΑΘΟΡΙΣΜΟΥ
ΤΩΝ ΟΡΙΩΝ ΤΟΥ ΑΙΓΙΑΛΟΥ
(Άρθρο 3 ν. 2971/19.12.2001)

Για τον καθορισμό των ορίων του αιγιαλού που γίνεται για πρώτη φορά στη θέση «ΚΑΒΟ ΣΤΑΡΑ», Ν. Άνδρου.

Στην Άνδρο, σήμερα 10.10.2007, οι υπογεγραμμένοι:

1. ΣΤΕΛΙΟΣ ΣΕΖΕΝΙΑΣ, προϊστάμενος της Κτηματικής Υπηρεσίας του Νομού Κυκλάδων, ως πρόεδρος,
2. ΒΑΣΙΛΙΚΗ ΚΗΠΙΡΤΙΔΟΥ, Τοπογράφος Μηχανικός, της Κτηματικής Υπηρεσίας Ν. Κυκλάδων, ως μέλος,
3. ΧΡΗΣΤΟΣ ΖΟΥΜΠΟΣ, Λιμενάρχης Άνδρου, ως μέλος, Γραμματέας της επιτροπής είναι η Αγγελική Ψιλλοπούλου, υπάλληλος της Κτηματικής Υπηρεσίας Ν. Κυκλάδων.

Τα μέλη της Επιτροπής :

4. ΔΗΜΗΤΡΙΟΣ ΜΠΟΥΝΤΟΥΡΗΣ, Διευθυντής της Διεύθυνσης Πολεοδομίας Νομαρχιακής Αυτοδιοίκησης Ν. Κυκλάδων και

5. ΕΜΜΑΝΟΥΗΛ ΚΑΛΑΒΡΟΣ, Διευθυντής Χωροταξίας και Περιβάλλοντος της Γενικής Γραμματείας Περιφέρειας Ν. Κυκλάδων αν και προσκλήθηκαν με την υπ' αριθμ. οικ. 2171/5.10.2007 πρόσκληση του προέδρου, δεν παρευρέθησαν, αποτελούντες την επιτροπή καθορισμού των ορίων του αιγιαλού δυνάμει του άρθρου 3 του ν.2971/19.12.2001 και της υπ' αριθμ. 6806/2007 απόφασης του Γενικού Γραμματέα Περιφέρειας Ν. Αιγαίου, μεταβήκαμε επί τόπου στην προαναφερθείσα περιοχή και λαβόντες υπ' όψη:

1. Την από 7.8.2007 αίτηση καθορισμού του Γκούφα Βασιλείου, των ορίων του αιγιαλού στην εν λόγω θέση.

2. Το τοπογραφικό, υψομετρικό και κτηματολογικό διάγραμμα, εξαρτημένο από το κρατικό δίκτυο (ΕΓΣΑ 87), το οποίο συντάχθηκε τον Ιούλιο του 2007 από τον Βασίλειο Γκούφα, αγρονόμο τοπογράφο μηχανικό σε δύο πινακίδες, σε κλίμακα 1:500, ελέγχθηκε επιτόπου για την ακρίβεια της αποτύπωσης την 10.10.2007 από τη Βασιλική Κηπιρτίδου, Τοπογράφο Μηχανικό της Κτηματικής Υπηρεσίας Ν. Κυκλάδων και θεωρήθηκε την ίδια ημερομηνία από το Στέλιο Σεζένια, προϊστάμενο της Κτηματικής Υπηρεσίας Ν. Κυκλάδων.

3. Τις διατάξεις του ν. 2971/2001 «Αιγιαλός, παραλία και άλλες διατάξεις» όπως αυτός ισχύει, και τον ν. 1337/1983 καθώς και την προς αυτόν σχετική Δικαστηριακή και Διοικητική Νομολογία.

4. Την από την επιτόπια μετάβαση σχηματισθείσα αντίληψη περί του πλάτους της βρεχόμενης ζώνης της ξηράς καθώς και τα στοιχεία που προβλέπονται από το άρθρο 9 του ν. 2971/2001 και ειδικότερα :

Α. Τη γεωμορφολογία του εδάφους, για την οποία αναλυτικά αναφέρεται ότι:

1. Η γεωμορφολογία της παράκτιας ζώνης συνίσταται από έδαφος βραχώδες με απότομα πρανή με μεταβαλλόμενα ύψη στέψης από 6-20 μ.. Αποτελεί το δυτικό τμήμα της χερσονήσου με την ονομασία Κάβο Σταρά.

2. Της ακτής συνέχονται εκτάσεις λοφώδεις, με φυσική βλάστηση (φρύγανα, πουρνάρια κ.λ.π), αδόμητες, εκτός σχεδίου.

3. Το φυσικό όριο της βλάστησης συνίσταται από θαμνώδη χαμηλή φυσική βλάστηση (φρύγανα).

4. Σύμφωνα με τα μετεωρολογικά στοιχεία της περιοχής η ακτογραμμή προσβάλλεται εντονότερα από βόρειους, βορειοδυτικούς, νοτιοδυτικούς ανέμους έως και ισχυρούς.

5. Η μορφολογία του πυθμένα συνίσταται από βραχώδες βυθό με απότομα βάθη κοντά στην ακτή. Λαμβάνοντας υπόψη ότι σε περιοχές ακτών με μεγάλες κλίσεις βυθού και αντίστοιχα μεγάλα βάθη κοντά στην

ακτή όπου ο κυματισμός καλύπτει κατά κανόνα μεγάλο εύρος ακτής, προκειμένου να εκτονωθεί.

Επίσης το ότι η ύπαρξη βραχώδους πυθμένα με έντονο ανάγλυφο επιδρά στη χάραξη της γραμμής του αιγιαλού, δεδομένου ότι τέτοιου είδους σχηματισμοί επιδρούν στη διαφοροποίηση του κυματικού πεδίου από θέση σε θέση εντός της παράκτιας ζώνης.

6. Το τομέα ανάπτυξης κυματισμού σε σχέση με το μέτωπο της ακτής, ότι δηλαδή πρόκειται για ακτή με μεγάλο ανάπτυγμα πελάγους και ότι το μεγάλο ανάπτυγμα θαλάσσιας έκτασης συμβάλλει στη δημιουργία μεγαλύτερης έντασης κυματικού πεδίου σε σχέση με κλειστές θαλάσσιες περιοχές (όρμους και κόλπους), που έχουν την ίδια ένταση ανέμου.

7. Τη μη ύπαρξη καταγεγραμμένων δημόσιων κτημάτων.

8. Τη μη ύπαρξη κτηματολογίου.

9. Τη μη ύπαρξη τεχνικών έργων κατά μήκος της ακτής.

10. Υπάρχει πρόταση (η οποία δεν έχει θεσμοθετηθεί) χωροταξικών κατευθύνσεων και χρήσεων γης που επηρεάζουν την παράκτια ζώνη και καθορίζει Ζ.Ο.Ε σε όλη την εκτός εγκεκριμένου ρυμοτομικού σχεδίου και εκτός ορίων οικισμού περιοχή της Ν. Άνδρου.

11. Δεν υπάρχουν ευπαθή οικοσυστήματα και προστατευόμενες περιοχές, αποφασίζουμε:

1. Καθορίζουμε επί του ανωτέρω τοπογραφικού διαγράμματος: α) Την οριογραμμή του αιγιαλού με κόκκινη συνεχή πολυγωνική γραμμή και στοιχεία Α1 = 15, Α2, Α3, Α29, Α30, Α31.

β) Την οριογραμμή της παραλίας με κίτρινη συνεχή πολυγωνική γραμμή και στοιχεία Π1, Π2, Π3, Π29, Π30, Π31.

Αποφαινόμαστε, ότι δεν υφίσταται παλαιός αιγιαλός.

Η ζώνη παραλίας έχει πλάτος 10 μ. διότι διαφορετικά δεν εξυπηρετούνται οι σκοποί του άρθρου 1 παρ. 2 του ν.2971/2001.

4. Στη ζώνη παραλίας υπάρχουν τμήματα ξερολιθιάς.

Η Επιτροπή

Ο Πρόεδρος
ΣΤΕΛΙΟΣ ΣΕΖΕΝΙΑΣ

Τα μέλη
ΒΑΣΙΛΙΚΗ ΚΗΠΙΡΤΙΔΟΥ
ΧΡΗΣΤΟΣ ΖΟΥΜΠΟΣ

ΣΥΝΤΕΤΑΓΜΕΝΕΣ ΚΟΡΥΦΩΝ ΚΑΘΟΡΙΣΜΟΥ
ΟΡΙΟΓΡΑΜΜΗΣ ΑΙΓΙΛΑΟΥ

	X	Y
A1	583226.97	4187897.26
A2	583221.75	4187894.68
A3	583203.22	4187873.98
A4	583195.74	4187859.91
A5	583187.68	4187848.49
A6	583173.66	4187834.92
A7	583162.09	4187829.86
A8	583152.18	4187816.73
A9	583143.65	4187808.05
A10	583137.64	4187796.73
A11	583132.43	4187789.37
A12	583116.63	4187772.20
A13	583102.60	4187760.39
A14	583093.98	4187749.58
A15	583082.26	4187737.71
A16	583073.63	4187726.67
A17	583056.46	4187704.80
A18	583038.44	4187678.37
A19	583032.27	4187668.08
A20	583019.89	4187656.40
A21	583014.46	4187638.97
A22	583011.02	4187634.01
A23	582986.79	4187627.41
A24	582979.03	4187616.45
A25	582961.94	4187605.21
A26	582957.40	4187599.96
A27	582949.36	4187589.64
A28	582938.83	4187575.26
A29	582940.58	4187563.67
A30	582938.96	4187557.67
A31	582930.70	4187547.99

ΣΥΝΤΕΤΑΓΜΕΝΕΣ ΚΟΡΥΦΩΝ ΚΑΘΟΡΙΣΜΟΥ
ΟΡΙΟΓΡΑΜΜΗΣ ΠΑΡΑΛΙΑΣ

	X	Y
Π1	583228.88	4187895.13
Π2	583226.24	4187879.40
Π3	583211.62	4187865.54
Π4	583203.97	4187854.22
Π5	583195.31	4187841.96
Π6	583179.32	4187826.48
Π7	583168.49	4187821.75
Π8	583159.62	4187809.99
Π9	583151.79	4187802.76
Π10	583146.26	4187795.69
Π11	583140.82	4187783.07
Π12	583123.60	4187765.00
Π13	583109.77	4187753.08
Π14	583101.34	4187742.88
Π15	583090.22	4187731.55
Π16	583083.75	4187725.75
Π17	583064.58	4187698.67
Π18	583046.84	4187672.94
Π19	583040.12	4187665.96
Π20	583038.66	4187658.95
Π21	583023.58	4187634.56
Π22	583017.21	4187625.33
Π23	582990.94	4187618.18
Π24	582977.66	4187609.10
Π25	582969.80	4187599.01
Π26	582965.13	4187593.61
Π27	582957.34	4187583.62
Π28	582949.53	4187572.68
Π29	582950.78	4187563.09
Π30	582948.82	4187552.89
Π31	582937.33	4187546.36



ΣΥΣΤΗΜΑ ΑΝΑΦΟΡΑΣ : Ε.Γ.Σ.Α. '87
Φ.Χ. ΑΝΔΡΟΣ 1 : 50000 $\phi = 37^{\circ} 43'$
 $\lambda = 1^{\circ} 15'$

ΣΥΝΤΕΤΑΓΜΕΝΕΣ ΤΡΙΓΩΝΟΜΕΤΡΙΚΩΝ ΣΗΜΕΙΩΝ ΕΞΑΡΤΗΣΗΣ

ΚΩΔΙΚΟΣ Γ.Υ.Σ.	X	Y	H
040025	582436.254	4189240.939	93.60
040016	581312.839	4187251.721	96.84


ΣΥΝΤΕΤΑΓΜΕΝΕΣ ΣΤΑΣΕΩΝ



	X	Y	H
S1	583211.754	4187864.680	22.117
S2	583227.649	4187980.197	23.971
S3	582902.485	4187539.904	8.473
S4	582756.132	4187503.632	3.155

ΚΤΗΜΑΤΟΛΟΓΙΚΟΣ ΠΙΝΑΚΑΣ ΦΕΡΟΜΕΝΩΝ ΙΔΙΟΚΤΗΤΩΝ

ΑΡ. ΙΔΙΟΚΤ.	ΟΝΟΜΑΤΕΠΩΝΥΜΟ
1	ΚΟΥΜΑΡΙΑΝΟΣ ΑΝΤΩΝΙΟΣ & Κ/ΝΡ. ΚΟΥΜΑΡΙΑΝΟΥ ΝΙΚΟΛΑΟΥ
2	ΓΙΑΝΝΟΥΛΗΣ ΦΑΚΗΣ
3	ΓΑΡΥΦΑΛΛΙΟΣ ΔΗΜΗΤΡΙΟΣ & ΘΕΜΙΣΤΟΚΛΗΣ

ΕΘΝΙΚΟ ΤΥΠΟΓΡΑΦΕΙΟ
Για τεχνικούς λόγους στο σχεδιάγραμμα
έγινε σμίκρυνση, κατά ποσοστό, **31%**

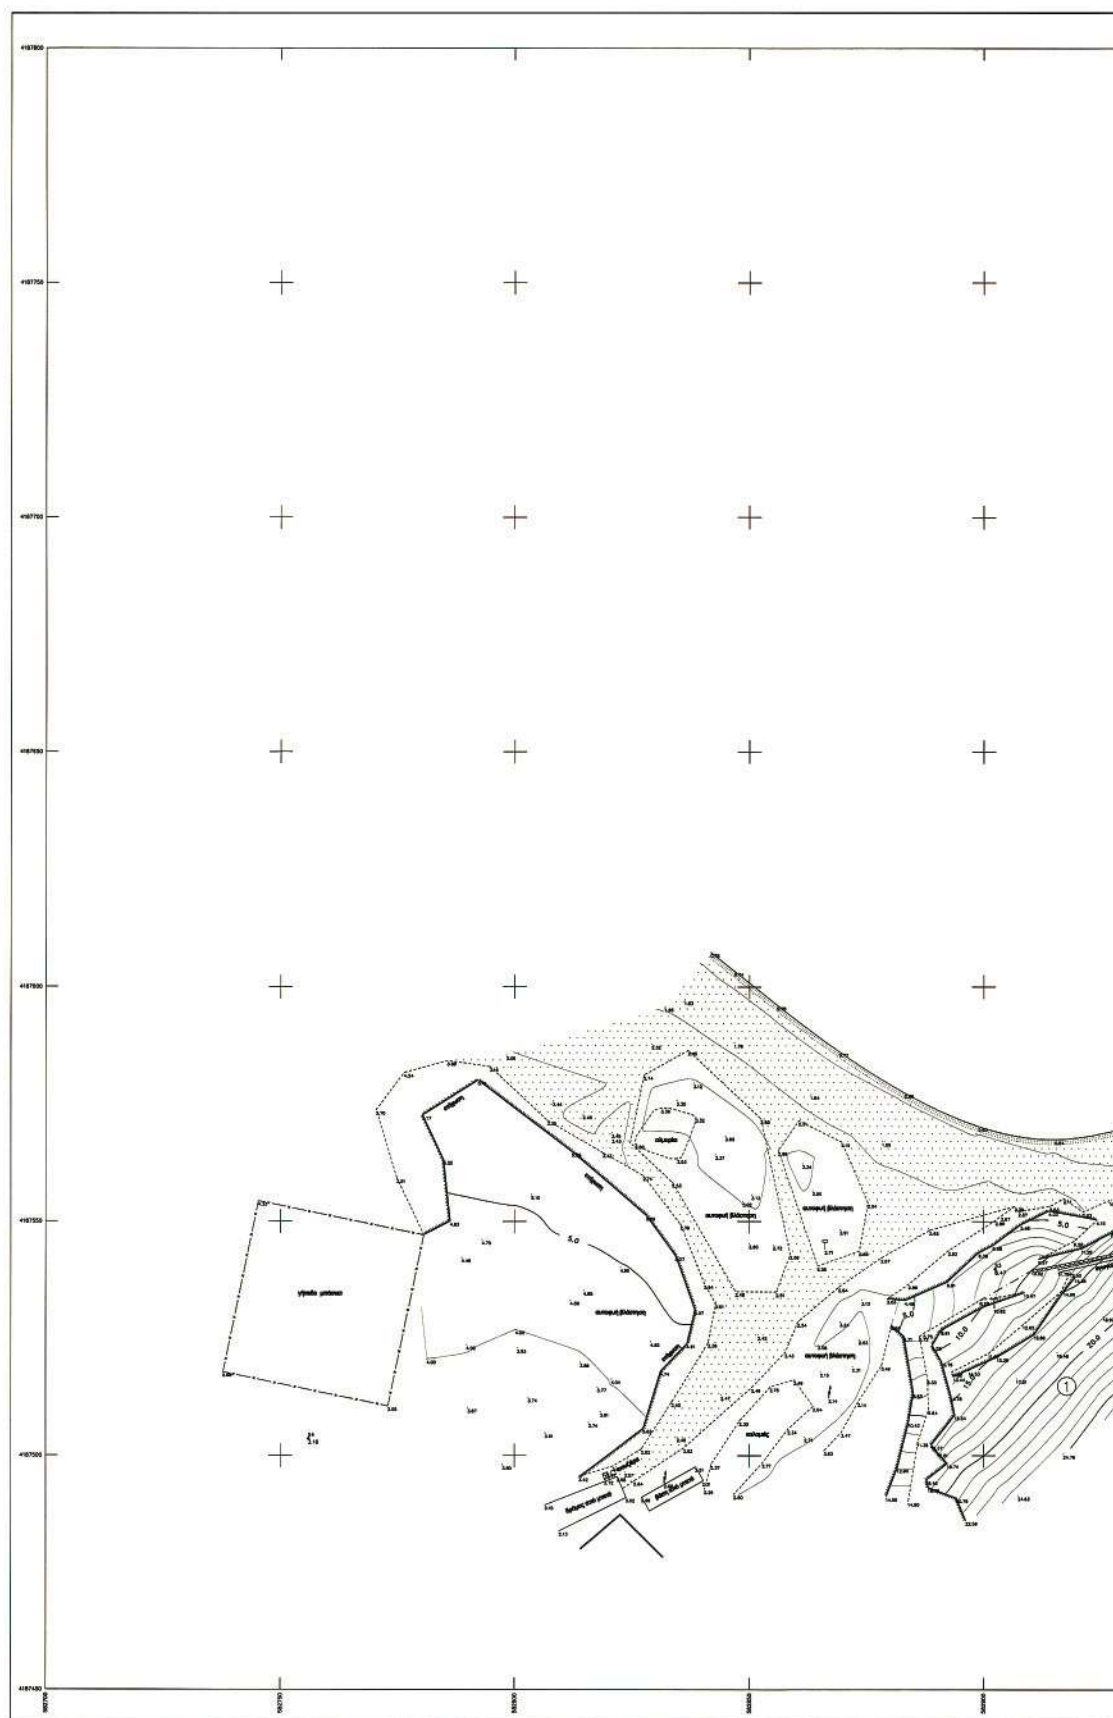

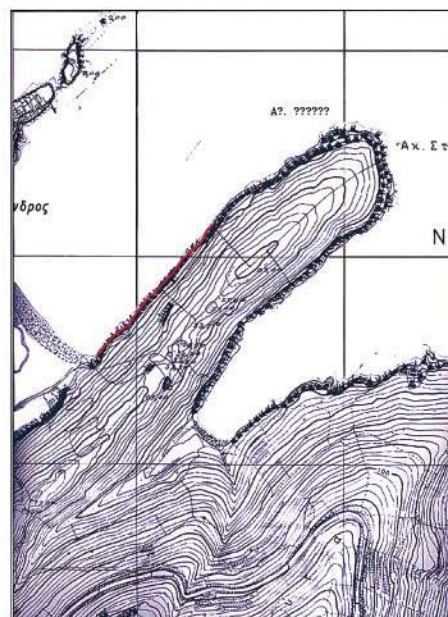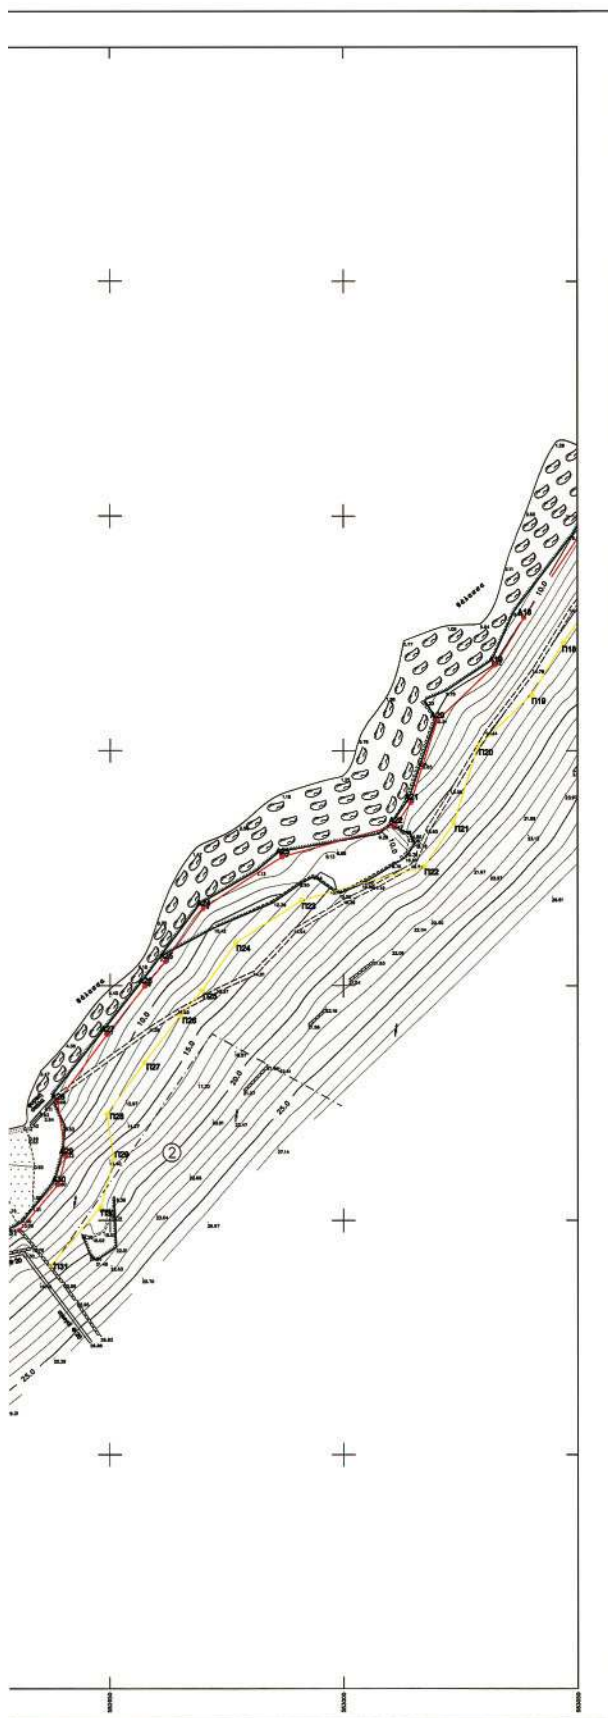

ΑΠΟΞΕΡΑΣΜΑ ΧΑΡΤΟΥ Γ.Τ.Ε. ΚΛΙΜ. 1:5.000 (6587_5)



ΑΠΟΣΠΑΣΜΑ ΧΑΡΤΟΥ Γ.Τ.Σ. ΚΛΙΜ. 1:50.000

Τ Ο Π Ο Γ Ρ Α Φ Ι Κ Ο Δ Ι Α Γ Ρ Α Μ Μ Α ΚΑΘΟΡΙΣΜΟΥ ΟΡΙΩΝ ΔΙΠΛΩΛΟΥ - ΠΑΡΑΛΙΑΣ							
ΩΡΙΟΝ "ΒΑΘΩ ΙΤΑΡΑ" ΧΩΡΑΣ ΑΝΑΡΟΥ (1) ΜΕΛΟΣ ΑΝΑΡΟΣ ΝΟΜΟΣ ΚΥΚΛΑΔΩΝ		ΕΛΛΗΝΟΡΟΜΕΝΟΣ ΓΑΥΡΟΒΛΙΣ ΓΕΩΡΓΙΟΣ					
ΑΝΔΡΑΚΟΣ ΜΕΛΕΤΗΤΗΣ ΓΚΟΥΦΑΣ ΒΑΣΙΛΕΙΟΣ Αγρον. & Τοπογρ. Μηχ.		ΥΠΟΓΡΑΦΗ 					
ΥΠΟΜΟΝΗ ΕΠΙΤΡΟΠΗΣ ΚΑΘΟΡΙΣΜΟΥ ΟΡΙΩΝ ΔΙΠΛΩΛΟΥ - ΠΑΡΑΛΙΑΣ — ΝΟΜΙΚΗ ΓΡΑΜΜΗ - ΟΡΙΟΓΡΑΦΙΑ ΑΓΡΑΥΟΥ — ΚΙΤΡΙΝΗ ΓΡΑΜΜΗ - ΟΡΙΟΓΡΑΦΙΑ ΠΑΡΑΛΙΑΣ <table border="1" style="width: 100%; border-collapse: collapse;"> <tr> <td style="width: 30%; padding: 5px;">ΕΛΕΓΧΕΤΕ ΤΑ ΤΩΝ ΑΚΡΙΒΕΙΑ ΤΗΣ ΑΠΟΤΥΠΩΣΗΣ</td> <td style="width: 30%; padding: 5px;">ΒΑΣΙΛΕΙΟΣ ΓΚΟΥΦΑΣ</td> <td style="width: 40%; padding: 5px;">ΗΜΕΡΟΜΗΝΙΑ 15-10-2007</td> </tr> <tr> <td style="padding: 5px;">ΕΛΕΓΧΕΤΕ ΤΗΝ ΕΥΘΥΝΗ ΤΗΣ ΣΥΜΠΛΗΡΩΣΗΣ</td> <td style="padding: 5px;">ΕΥΓΕΝΙΟΣ ΣΕΒΕΛΙΑΣ</td> <td style="padding: 5px;">ΥΠΟΓΡΑΦΗ 15-10-2007</td> </tr> </table>		ΕΛΕΓΧΕΤΕ ΤΑ ΤΩΝ ΑΚΡΙΒΕΙΑ ΤΗΣ ΑΠΟΤΥΠΩΣΗΣ	ΒΑΣΙΛΕΙΟΣ ΓΚΟΥΦΑΣ	ΗΜΕΡΟΜΗΝΙΑ 15-10-2007	ΕΛΕΓΧΕΤΕ ΤΗΝ ΕΥΘΥΝΗ ΤΗΣ ΣΥΜΠΛΗΡΩΣΗΣ	ΕΥΓΕΝΙΟΣ ΣΕΒΕΛΙΑΣ	ΥΠΟΓΡΑΦΗ 15-10-2007
ΕΛΕΓΧΕΤΕ ΤΑ ΤΩΝ ΑΚΡΙΒΕΙΑ ΤΗΣ ΑΠΟΤΥΠΩΣΗΣ	ΒΑΣΙΛΕΙΟΣ ΓΚΟΥΦΑΣ	ΗΜΕΡΟΜΗΝΙΑ 15-10-2007					
ΕΛΕΓΧΕΤΕ ΤΗΝ ΕΥΘΥΝΗ ΤΗΣ ΣΥΜΠΛΗΡΩΣΗΣ	ΕΥΓΕΝΙΟΣ ΣΕΒΕΛΙΑΣ	ΥΠΟΓΡΑΦΗ 15-10-2007					
Το παρόν αποτελεί έγγραφη αναφορά επί των από 10-10-2007 έκδοσης της ετήσιας έκθεσης του έργου Αναρής και Παράλιας έκδοσης τον αριθμό 3 του Νομ. 2817/2005(ΕΦΕΤ 28819-13-01) ΝΟΜΟΥ Α. Ο υπονομιμαστής εκπαιδευμένος στην σχετικότητα της θεωρείας της Καθότι ο/η δικαστής κρίθηκε να ελεγχθεί να ελεγχθεί η/η επί του άρθρου 7 ΣΠ/2001 Η ετήσια έκθεση είναι ένα τετράριον μετρώς Ακρίβειας							
Η ΕΠΙΤΡΟΠΗ 15-10-2007 Ο ΠΡΟΕΔΡΟΣ ΟΡΩΝ ΤΗΣ ΕΠΙΤΡΟΠΗΣ ΥΠΟΓΡΑΦΗ Η ΚΥΚΛΑΔΩΝ ΤΑ ΜΕΛΗ 1) ΒΑΣΙΛΕΙΟΣ ΓΚΟΥΦΑΣ ΤΟΠΟΓΡΑΦΟΣ ΜΕΛΕΤΗΤΗΣ ΤΗΣ ΕΠΙΤΡΟΠΗΣ ΥΠΟΓΡΑΦΗ Η ΚΥΚΛΑΔΩΝ 2) 3) 4) ΣΠΗΛΙΩΣ ΚΑΡΑΧΑΝΗΣ							
ΕΤΥΜΩΝ ΣΕΒΕΛΙΑΣ ΤΡΥΠΗΟΜΕΝΩΝ ΚΕΛΑΡΕΩΝ - ΕΤΕΑ 87 ΤΡΥΠΗΟΜΕΝΩΝ ΚΕΛΑΡΕΩΝ - ΕΤΕΑ 87 ΜΕΛΩΝ ΑΡΤΗΜΙΔΕΩΝ - ΕΤΕΑ 87 ΜΕΛΩΝ ΑΡΤΗΜΙΔΕΩΝ - ΕΤΕΑ 87							
ΚΟΜΜΑΤΑ 1 : 500 ΙΣΟΜΕΤΡΙΑ 2 μ							
ΑΡΧΙΤΕΚΤΟΝΙΚΗ 1 ΑΡΧΙΤΕΚΤΟΝΙΚΗ 1							

ΣΥΝΤΕΤΑΓΜΕΝΕΣ ΚΟΡΥΦΩΝ ΚΑΘΟΡΙΣΜΟΥ
ΟΡΙΟΓΡΑΜΜΗΣ ΑΓΓΑΛΟΥ

	X	Y
A1	583228.97	4187897.26
A2	583211.75	4187884.68
A3	583203.22	4187870.96
A4	583195.74	4187859.91
A5	583187.68	4187848.49
A6	583173.66	4187834.92
A7	583162.49	4187829.86
A8	583152.18	4187816.73
A9	583143.65	4187808.85
A10	583137.64	4187796.73
A11	583132.43	4187789.37
A12	583116.63	4187772.20
A13	583102.60	4187760.10
A14	583093.90	4187749.58
A15	583082.26	4187737.71
A16	583075.63	4187726.67
A17	583056.46	4187704.80
A18	583038.44	4187678.37
A19	583032.27	4187668.28
A20	583019.89	4187656.40
A21	583014.40	4187638.97
A22	583011.82	4187634.01
A23	582986.79	4187627.41
A24	582978.03	4187616.45
A25	582961.94	4187605.21
A26	582957.40	4187599.96
A27	582949.36	4187589.64
A28	582938.83	4187575.26
A29	582946.98	4187563.67
A30	582928.96	4187557.67
A31	582926.78	4187547.99

ΣΥΝΤΕΤΑΓΜΕΝΕΣ ΚΟΡΥΦΩΝ ΚΑΘΟΡΙΣΜΟΥ
ΟΡΙΟΓΡΑΜΜΗΣ ΠΑΡΑΛΙΑΣ

	X	Y
Π1	583228.88	4187891.13
Π2	583220.24	4187879.40
Π3	583211.62	4187865.54
Π4	583203.97	4187854.22
Π5	583195.31	4187841.96
Π6	583179.32	4187826.48
Π7	583168.49	4187821.75
Π8	583159.62	4187809.99
Π9	583151.79	4187802.76
Π10	583146.26	4187791.60
Π11	583140.22	4187783.07
Π12	583123.60	4187765.05
Π13	583109.77	4187753.08
Π14	583101.24	4187742.88
Π15	583090.22	4187731.55
Π16	583083.75	4187720.75
Π17	583064.38	4187698.67
Π18	583046.84	4187678.94
Π19	583040.12	4187661.96
Π20	583028.66	4187650.95
Π21	583023.50	4187634.56
Π22	583017.21	4187625.33
Π23	582996.94	4187618.18
Π24	582977.06	4187609.10
Π25	582969.80	4187599.01
Π26	582965.13	4187593.61
Π27	582937.34	4187583.62
Π28	582949.33	4187572.68
Π29	582958.78	4187563.69
Π30	582948.02	4187552.89
Π31	582937.33	4187540.36

ΕΘΝΙΚΟ ΤΥΠΟΓΡΑΦΕΙΟ
Για τεχνικούς λόγους στο σχεδιάγραμμα
έγινε σμίκρυνση, κατά ποσοστό, **32%**



ΣΥΣΤΗΜΑ ΑΝΑΦΟΡΑΣ : Ε.Γ.Σ.Α. '87
Φ.Χ. ΑΝΑΦΟΡ 1 : 50000
φ = 37° 45'
λ = 1° 15'

ΣΥΝΤΕΤΑΓΜΕΝΕΣ ΤΡΙΓΩΝΟΜΕΤΡΙΚΩΝ ΣΗΜΕΙΩΝ ΕΞΑΡΤΗΣΗΣ


ΚΩΔΙΚΟΣ Γ.Υ.Σ.	X	Y	H
040025	582436.254	4189240.939	93.60
040016	581312.839	4187251.721	91.84



ΣΥΝΤΕΤΑΓΜΕΝΕΣ ΣΤΑΣΕΩΝ

	X	Y	H
S1	583211.754	4187884.680	22.117
S2	583327.649	4187960.197	23.971
S3	582908.485	4187539.984	8.473
S4	582756.132	4187583.632	3.155

ΚΤΗΜΑΤΟΛΟΓΙΚΟΣ ΠΙΝΑΚΑΣ ΦΕΡΟΜΕΝΩΝ ΙΔΙΟΚΤΗΤΩΝ

ΑΡ. ΙΔΙΟΚΤ.	ΟΝΟΜΑΤΕΠΩΝΥΜΟ
1	ΚΟΥΜΑΡΙΑΝΟΣ ΑΝΤΩΝΙΟΣ & ΚΛΗΡ. ΚΟΥΜΑΡΙΑΝΟΥ ΝΙΚΟΛΑΟΥ
2	ΓΙΑΝΝΟΥΛΗΣ ΦΑΚΗΣ
3	ΓΑΡΥΦΑΛΛΟΣ ΔΗΜΗΤΡΙΟΣ & ΘΕΜΙΣΤΟΚΛΗΣ

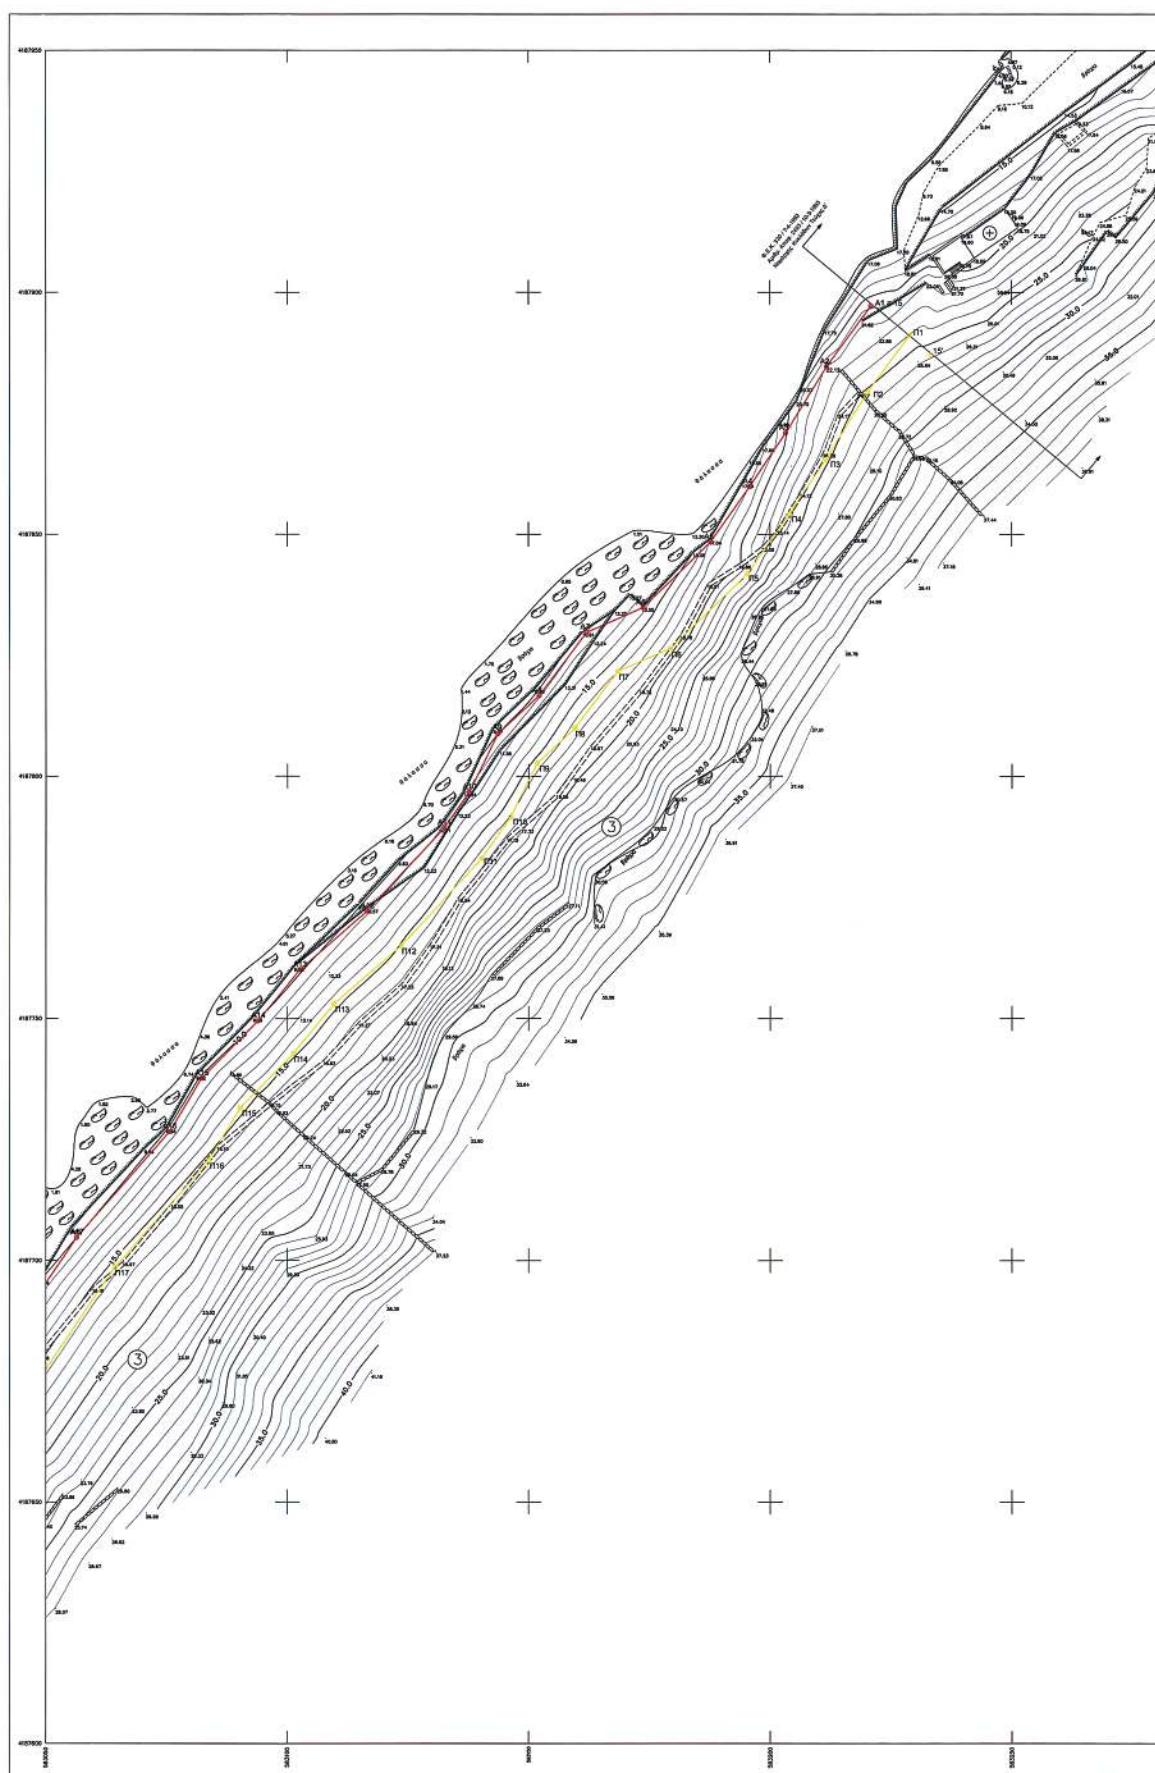

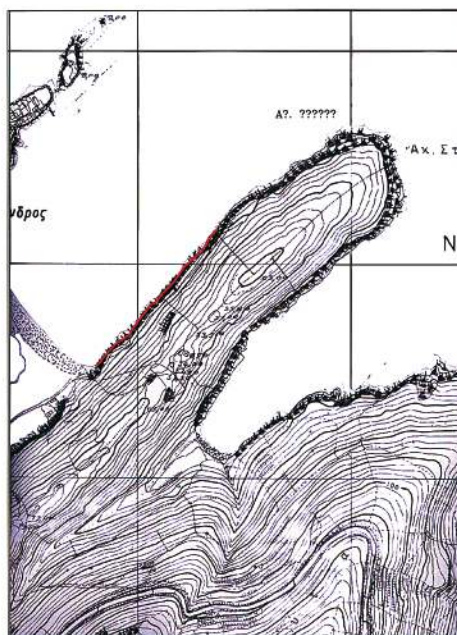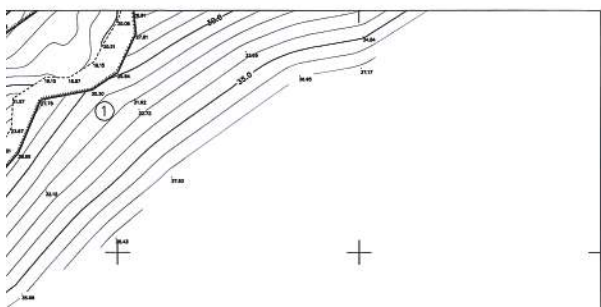

ΑΠΟΣΠΑΣΜΑ ΧΑΡΤΟΥ Γ.Τ.Ε. ΚΑΙΜ. 1:5.000 (6587_5)



ΑΠΟΣΠΑΣΜΑ ΧΑΡΤΟΥ Γ.Τ.Σ. ΚΑΙΜ. 1:50.000

[illegible]