



04000171901050008



ΕΦΗΜΕΡΙΣ ΤΗΣ ΚΥΒΕΡΝΗΣΕΩΣ

ΤΗΣ ΕΛΛΗΝΙΚΗΣ ΔΗΜΟΚΡΑΤΙΑΣ

ΤΕΥΧΟΣ ΤΕΤΑΡΤΟ

Αρ. Φύλλου 17

19 Ιανουαρίου 2005

Το παρόν ΦΕΚ επανεκτυπώθηκε λόγω λάθους στην χρονολογία.

ΠΕΡΙΕΧΟΜΕΝΑ

ΑΠΟΦΑΣΕΙΣ

- Αναστολή χορήγησης οικοδομικών αδειών σε περιοχές του εγκεκριμένου ρυμοτομικού σχεδίου του Δήμου Ελευσίνας (Ν. Αττικής) 1
- Παράταση αναστολής χορήγησης οικοδομικών αδειών στο Ο.Τ. 90 της περιοχής Νέας Κρήνης του εγκεκριμένου ρυμοτομικού σχεδίου του Δήμου Καλαμαριάς (Ν. Θεσσαλονίκης) 2
- Αναστολή χορήγησης οικοδομικών αδειών και εκτέλεσης οικοδομικών εργασιών σε τμήμα του ΟΤ 102 (περιοχή 89) του εγκεκριμένου ρυμοτομικού σχεδίου Αθηνών (Ν. Αττικής) 3
- Αναστολή χορήγησης οικοδομικών αδειών και εκτέλεσης οικοδομικών εργασιών σε τμήμα του ΟΤ 2 (περιοχή 89) του εγκεκριμένου ρυμοτομικού σχεδίου Αθηνών (Ν. Αττικής) 4

ΑΠΟΦΑΣΕΙΣ

- Αριθ. 54872 (1)
- Αναστολή χορήγησης οικοδομικών αδειών σε περιοχές του εγκεκριμένου ρυμοτομικού σχεδίου του Δήμου Ελευσίνας (Ν. Αττικής).

Ο ΥΦΥΠΟΥΡΓΟΣ ΠΕΡΙΒΑΛΛΟΝΤΟΣ, ΧΩΡΟΤΑΞΙΑΣ ΚΑΙ ΔΗΜΟΣΙΩΝ ΕΡΓΩΝ

Έχοντας υπόψη:

1. Τις διατάξεις των άρθρων 152 (παρ. 5) και 159 (παρ. 2) του από 14.7.1999 Π.Δ/τος «Κώδικας Βασικής Πολεοδομικής Νομοθεσίας» (Δ' 580).
2. Τις διατάξεις της παρ. 3α εδαφ. αα και ββ του άρθρου 29 του Ν. 2831/2000 (Α' 140), όπως αυτό αντικαταστάθηκε με την παρ. 1 του άρθρου 10 του Ν. 3044/2002 «Μεταφορά Συντελεστή δόμησης και ρυθμίσεις άλλων θεμάτων της αρμοδιότητας του Υπουργείου Περιβάλλοντος Χωροταξίας και Δημοσίων Έργων» (Α' 197).
3. Τις διατάξεις του άρθρου 29Α του Ν. 1558/1985 «Κυβέρνηση και Κυβερνητικά Όργανα» (Α' 137), που προστέθηκε με το άρθρο 27 του Ν. 2081/1992 (Α' 154) και τροπο-

ποιήθηκε με την παρ. 2α του άρθρου 1 του Ν. 2469/1997 (Α' 38).

4. Την υπ' αριθμ. 4881/19.5.2004 απόφαση του Πρωθυπουργού και Υπουργού Περιβάλλοντος, Χωροταξίας και Δημοσίων Έργων «Ανάθεση αρμοδιοτήτων Υπουργού Περιβάλλοντος, Χωροταξίας και Δημοσίων Έργων στους Υφυπουργούς Περιβάλλοντος, Χωροταξίας και Δημοσίων Έργων» (Β' 754).

5. Το υπ' αριθμ. 23/9.12.2004 έγγραφο του Δήμου Ελευσίνας.

6. Το υπ' αριθμ. 197/10.12.2002 υπηρεσιακό σημείωμα της Δ/σης Πολεοδομικού Σχεδιασμού Τμήμα Α'.

7. Το γεγονός ότι από τις κανονιστικές διατάξεις αυτής της απόφασης δεν προκαλείται δαπάνη σε βάρος του κρατικού προϋπολογισμού και του προϋπολογισμού του οικείου Ο.Τ.Α., αποφασίζουμε:

1. Αναστέλλεται για τρεις (3) μήνες η χορήγηση οικοδομικών αδειών σε περιοχές του εγκεκριμένου ρυμοτομικού σχεδίου του Δήμου Ελευσίνας (Ν. Αττικής), και ειδικότερα στα οικοδομικά τετράγωνα που έχουν πρόσωπο επί του βασικού οδικού δικτύου και του κηρυγμένου αρχαιολογικού χώρου Ελευσίνας, στις οποίες έχει επιβληθεί αναστολή με τις υπ' αριθμ. 30196/28.7.2003 (Δ' 841) και 3740/28.1.2004 (Δ' 84) αποφάσεις της Υφυπουργού Περιβάλλοντος Χωροταξίας και Δημοσίων Έργων και την υπ' αριθμ. 18360/4.5.2004 απόφαση του Υπουργού Περιβάλλοντος Χωροταξίας και Δημοσίων Έργων (Δ' 403), όπως φαίνονται περικλειόμενα με κόκκινη συνεχή γραμμή στο σχετικό πρωτότυπο διάγραμμα σε κλίμακα 1:5000, που συνοδεύει την υπ' αριθμ. 30196/28.7.2003 (Δ' 841) απόφαση.

2. Της παραπάνω αναστολής εξαιρείται η χορήγηση οικοδομικών αδειών για :

- επισκευές και κατεδαφίσεις κτιρίων
 - ανέγερση νέων κτιρίων και για προσθήκες σε υφιστάμενα κτίρια με χρήση κατοικίας ή και ισογείων - καταστημάτων και ανώτατο ύψος δέκα (10,00) μέτρα, στο οποίο συμπεριλαμβάνεται και η τυχόν pilotis
 - ανέγερση δημοτικών και κοινωφελών κτιρίων.
3. Η ισχύς της παρούσας απόφασης αρχίζει από τη δημοσίευσή της στην Εφημερίδα της Κυβερνήσεως.

Η απόφαση αυτή να δημοσιευθεί στην Εφημερίδα της Κυβερνήσεως.

Αθήνα, 30 Δεκεμβρίου 2004

Ο ΥΦΥΠΟΥΡΓΟΣ
ΣΤΑΥΡΟΣ ΕΛ. ΚΑΛΟΓΙΑΝΝΗΣ

Αριθ. 54875

(2)

Παράταση αναστολής χορήγησης οικοδομικών αδειών στο Ο.Τ. 90 της περιοχής Νέας Κρήνης του εγκεκριμένου ρυμοτομικού σχεδίου του Δήμου Καλαμαριάς (Ν. Θεσσαλονίκης).

**Ο ΥΦΥΠΟΥΡΓΟΣ
ΠΕΡΙΒΑΛΛΟΝΤΟΣ, ΧΩΡΟΤΑΞΙΑΣ
ΚΑΙ ΔΗΜΟΣΙΩΝ ΕΡΓΩΝ**

Έχοντας υπόψη:

1. Τις διατάξεις των άρθρων 152 (παρ. 5) και 159 (παρ. 2) του από 14.7.1999 Π.Δ/τος «Κώδικας Βασικής Πολεοδομικής Νομοθεσίας» (Δ' 580).

2. Τις διατάξεις της παρ. 3α περ. αα του άρθρου 29 του Ν. 2831/2000 «Τροποποίηση των διατάξεων του Ν. 1577/1985 "Γενικός Οικοδομικός Κανονισμός" και άλλες πολεοδομικές διατάξεις» (Α' 140), όπως αυτό αντικαταστάθηκε με το άρθρο 10 του Ν. 3044/2002 «Μεταφορά Συντελεστή Δόμησης και ρυθμίσεις άλλων θεμάτων αρμοδιότητας του Υπουργείου Περιβάλλοντος Χωροταξίας και Δημοσίων Έργων» (Α' 197).

3. Τις διατάξεις του άρθρου 29Α του Ν. 1558/1985, «Κυβέρνηση και Κυβερνητικά Όργανα» (Α' 137), όπως αυτό προστέθηκε με το άρθρο 27 του Ν. 2081/1992 (Α' 154) και αντικαταστάθηκε με την παρ. 2α του άρθρου 1 του Ν. 2469/1997 (Α' 38).

4. Την υπ' αριθμ. 4881/19.5.2004 απόφαση του Πρωθυ-

πουργού και του Υπουργού Περιβάλλοντος Χωροταξίας και Δημοσίων Έργων «Ανάθεση αρμοδιοτήτων Υπουργού Περιβάλλοντος Χωροταξίας και Δημοσίων Έργων στους Υφυπουργούς Περιβάλλοντος Χωροταξίας και Δημοσίων Έργων» (Β' 754).

5. Το υπ' αριθμ. 133/2004 υπηρεσιακό σημείωμα της Δ/σης Πολεοδομικού Σχεδιασμού - Τμήμα Α'.

6. Το γεγονός ότι από τις κανονιστικές διατάξεις αυτής της απόφασης δεν προκαλείται δαπάνη σε βάρος του κρατικού προϋπολογισμού και του προϋπολογισμού του οικείου Ο.Τ.Α., αποφασίζουμε:

1. Παρατείνεται για έξι (6) μήνες η αναστολή χορήγησης οικοδομικών αδειών στο οικοδομικό τετράγωνο 90 της περιοχής Νέας Κρήνης του εγκεκριμένου ρυμοτομικού σχεδίου του Δήμου Καλαμαριάς (Ν. Θεσσαλονίκης), όπου είχε επιβληθεί αναστολή χορήγησης οικοδομικών αδειών με την υπ' αριθμ. 50106/2003 (Δ' 1404/2003) απόφαση του Υπουργού Περιβάλλοντος Χωροταξίας και Δημοσίων Έργων.

2. Η ισχύς της παρούσας απόφασης αρχίζει από τη δημοσίευσή της στην Εφημερίδα της Κυβερνήσεως.

Η απόφαση αυτή να δημοσιευθεί στην Εφημερίδα της Κυβερνήσεως.

Αθήνα, 30 Δεκεμβρίου 2004

Ο ΥΦΥΠΟΥΡΓΟΣ

ΣΤΑΥΡΟΣ ΕΛ. ΚΑΛΟΓΙΑΝΝΗΣ

Αριθ. 54861

(3)

Αναστολή χορήγησης οικοδομικών αδειών και εκτέλεσης οικοδομικών εργασιών σε τμήμα του ΟΤ 102 (περιοχή 89) του εγκεκριμένου ρυμοτομικού σχεδίου Αθηνών (Ν. Αττικής).

**Ο ΥΦΥΠΟΥΡΓΟΣ
ΠΕΡΙΒΑΛΛΟΝΤΟΣ, ΧΩΡΟΤΑΞΙΑΣ
ΚΑΙ ΔΗΜΟΣΙΩΝ ΕΡΓΩΝ**

Έχοντας υπόψη:

1. Τις διατάξεις των άρθρων 152 (παρ. 5) και 159 (παρ. 2) του από 14.7.1999 Π.Δ/τος «Κώδικας Βασικής Πολεοδομικής Νομοθεσίας» (Δ' 580).

2. Τις διατάξεις του άρθρου 29 παρ. 3α εδ. αα του Ν. 2831/2000 «Τροποποίηση των διατάξεων του Ν. 1577/1985 "Γενικός Οικοδομικός Κανονισμός" και άλλες πολεοδομικές διατάξεις» (Α' 140), όπως αυτό αντικαταστάθηκε με το άρθρο 10 του Ν. 3044/2002 «Μεταφορά Συντελεστή Δόμησης και ρυθμίσεις άλλων θεμάτων αρμοδιότητας Υπουργείου Περιβάλλοντος, Χωροταξίας και Δημοσίων Έργων» (Α' 197).

3. Τις διατάξεις του άρθρου 29Α του Ν. 1558/1985 «Κυβέρνηση και Κυβερνητικά Όργανα» (Α' 137) που προστέθηκε με το άρθρο 27 του Ν. 2081/1992 (Α' 154) και τροποποιήθηκε με την παραγρ. 2α του άρθρου 1 του Ν. 2469/1997 (Α' 38).

4. Την υπ' αριθμ. 4881/19.5.2004 απόφαση του Πρωθυπουργού και του Υπουργού Περιβάλλοντος, Χωροταξίας και Δημοσίων Έργων «Ανάθεση αρμοδιοτήτων του

Υπουργού Περιβάλλοντος, Χωροταξίας και Δημοσίων Έργων στους Υφυπουργούς Περιβάλλοντος, Χωροταξίας και Δημοσίων Έργων» (Β' 754).

5. Την υπ' αριθμ. 1658/2003 γνωμοδότηση του δημοτικού συμβουλίου Αθηναίων.

6. Τα υπ' αριθμ. 184/2004 και 200/2004 υπηρεσιακά σημειώματα της Διεύθυνσης Πολεοδομικού Σχεδιασμού.

7. Το γεγονός ότι από τις κανονιστικές διατάξεις αυτής της απόφασης δεν προκαλείται δαπάνη σε βάρος του κρατικού προϋπολογισμού και του προϋπολογισμού του οικείου Ο.Τ.Α., αποφασίζουμε:

1. Αναστέλλεται για ένα (1) χρόνο η χορήγηση οικοδομικών αδειών και η εκτέλεση οικοδομικών εργασιών σε τμήμα του ΟΤ 102 (περιοχή 89) του εγκεκριμένου ρυμοτομικού σχεδίου δήμου Αθηναίων (Ν. Αττικής), όπως αυτό φαίνεται περικλειόμενο με μπλε γραμμή στο σχετικό πρωτότυπο διάγραμμα σε κλίμακα 1:1000 που θεωρήθηκε από τον Προϊστάμενο της Διεύθυνσης Τοπογραφικών Εφαρμογών με την υπ' αριθμ. 54861/2004 πράξη του και που αντίτυπό του σε φωτοσμίκρυνση δημοσιεύεται με την παρούσα απόφαση.

2. Η ισχύς της παρούσας απόφασης αρχίζει από τη δημοσίευσή της στην Εφημερίδα της Κυβερνήσεως.

Η απόφαση αυτή να δημοσιευθεί στην Εφημερίδα της Κυβερνήσεως.

Αθήνα, 30 Δεκεμβρίου 2004

Ο ΥΦΥΠΟΥΡΓΟΣ

ΣΤΑΥΡΟΣ ΕΛ. ΚΑΛΟΓΙΑΝΝΗΣ

ΥΠΟΥΡΓΕΙΟ
ΠΕΡΙΒΑΛΛΟΝΤΟΣ ΧΩΡΟΤΑΞΙΑΣ & ΔΗΜ. ΕΡΓΩΝ



ΕΘΝΙΚΟ ΤΥΠΟΓΡΑΦΕΙΟ
ΓΙΑ ΤΕΧΝΙΚΟΥΣ ΛΟΓΟΥΣ ΣΤΟ ΧΑΡΤΟΔΙΑΓΡΑΜΜΑ
ΕΥΛΟΓΗ ΟΙΚΟΔΟΜΩΝ ΑΝΤΙΣΤΟΙΧΟΤΗΤΑ 77 %

ΥΠΟΥΡΓΕΙΟ
ΠΕΡΙΒΑΛΛΟΝΤΟΣ ΧΩΡΟΤΑΞΙΑΣ & ΔΗΜ. ΕΡΓΩΝ

ΣΥΝΟΔΕΥΕΙ ΤΗΝ ΥΠ' ΑΡΙΘΜ. Γ. 54861/04 ΑΠΟΦΑΣΗ
ΠΕΡΙ: Αναστολή χορήγησης οικοδομικών...
αδειών και εκτέλεσης οικοδομικών εργασιών...
σε τμήμα του ΟΤ. 102 (περιοχή 89) του εγκεκριμένου
ρυθμοοικονομικού σχεδίου Αθηνών...
(ν. Ηρακλής)

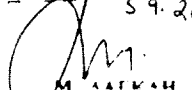
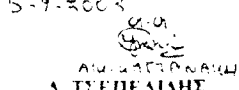
ΑΘΗΝΑ 30 Δεκεμβρίου 2004
Δ/ΝΤΗΣ

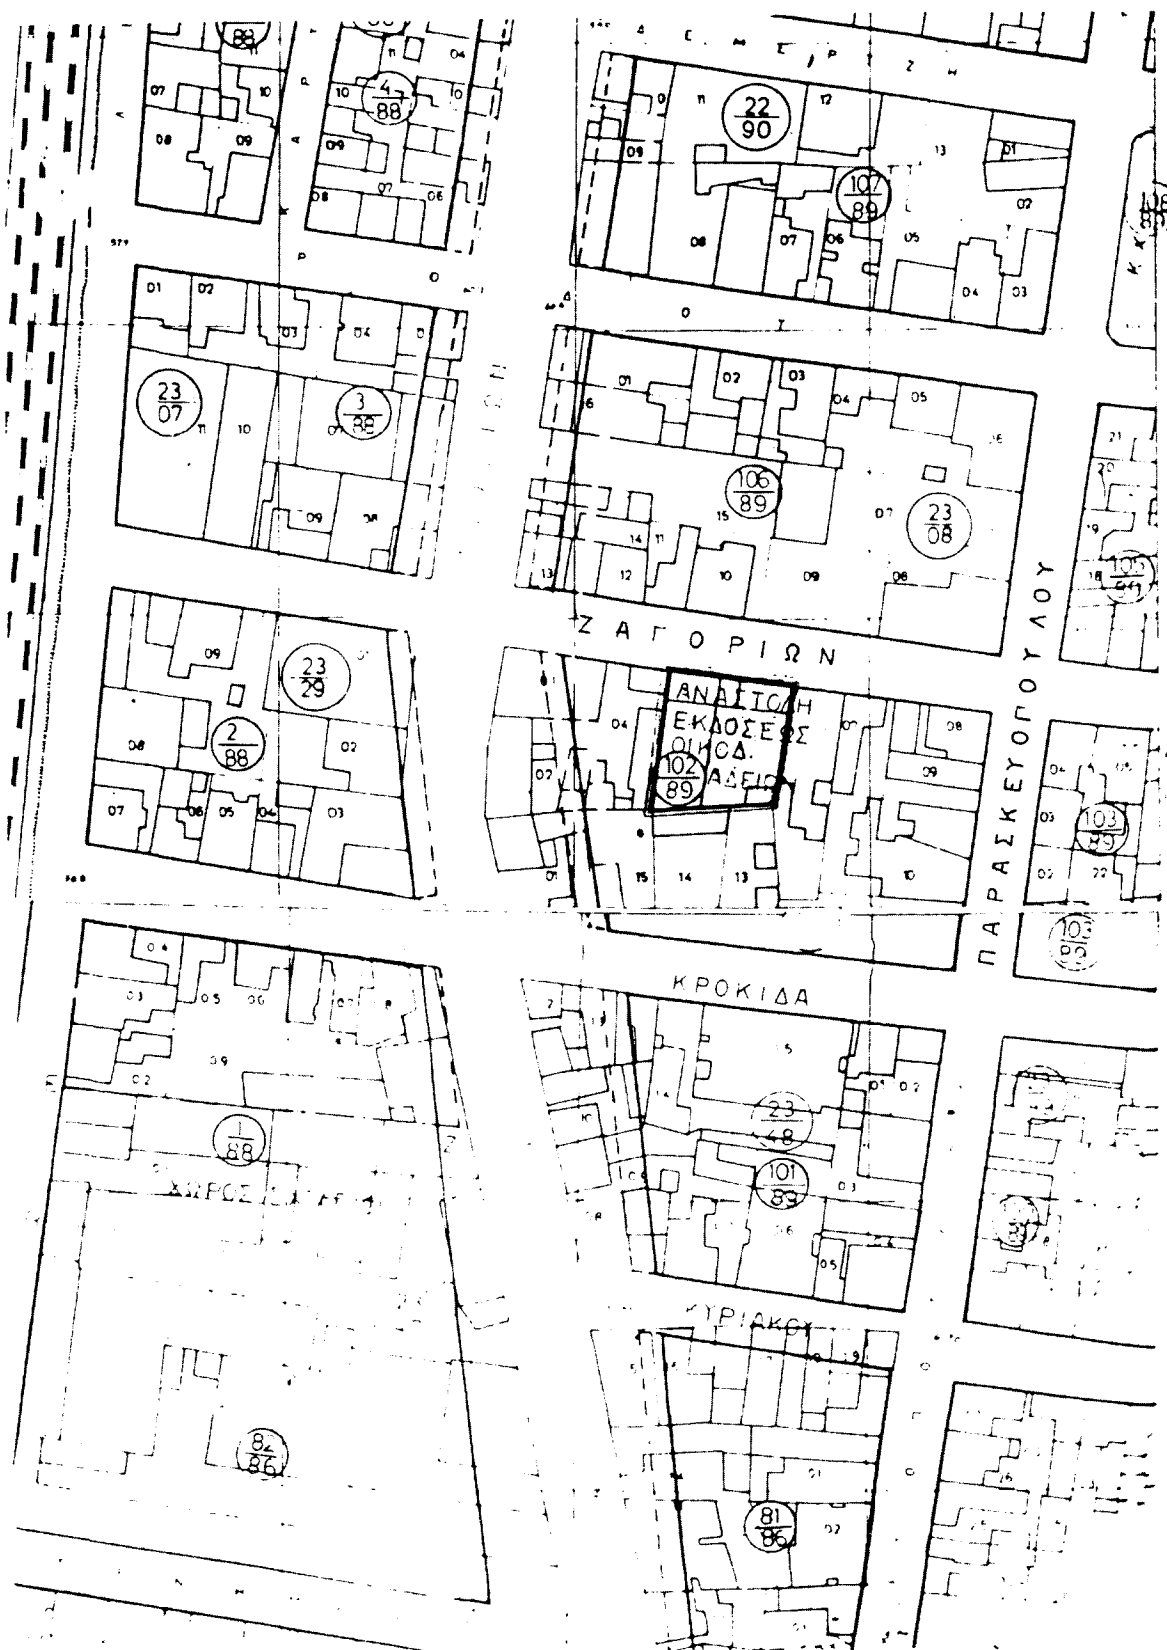
Ι. ΓΙΑΝΝΑΚΟΠΟΥΛΟΣ

αρ. Φακ. 204/04

6x.1

Συνοδεύει την 1658/03 π.δ.σ

	ΔΗΜΟΣ ΑΘΗΝΑΙΩΝ ΔΙΕΥΘΥΝΣΗ ΣΧΕΔΙΟΥ ΠΟΛΕΩΣ	ΔΙΑΜΕΡΙΣΜΑ 4
ΑΡΧΕΥΣΑ 22 ΘΕΜΑ ΚΑ. 1:1000	ΑΝΑΣΤΟΛΗ ΕΚΔΟΣΗΣ ΟΙΚΟΔΟΜΙΚΩΝ ΑΔΕΙΩΝ & ΕΡΓΑΣΙΩΝ ΓΙΑ ΕΝΑ (1) ΕΤΟΣ ΜΕΤΑΞΥ ΤΩΝ ΟΔΩΝ ΖΑΓΟΡΙΩΝ 27 - ΠΑΡΑΣΚΕΥΟΠΟΥΛΟΥ-ΚΡΟΚΙΔΑ - ΛΙΟΣΙΩΝ ΟΤ 102 ΠΕΡ 89 ΓΙΑ ΤΗΝ ΑΝΕΓΕΡΣΗ ΣΧΟΛΕΙΟΥ.	
ΗΜΕΡΟΜΗΝΙΑ ΙΟΥΛΙΟΣ 2003		
Ο ΣΧΕΔΙΑΣΤΗΣ	Ο ΜΗΧΑΝΙΚΟΣ	Ο ΔΙΕΥΘΥΝΤΗΣ
 Α. ΠΑΝΑΓΙΩΤΑΚΗΣ	 5.9.2003 Μ. ΑΛΕΞΑΝΔΡΟΥ	 5.9.2003 Α. ΤΣΙΡΠΑΛΗΣ



Αριθ. 54873

(4)

Αναστολή χορήγησης οικοδομικών αδειών και εκτέλεσης οικοδομικών εργασιών σε τμήμα του ΟΤ 2 (περιοχή 89) του εγκεκριμένου ρυμοτομικού σχεδίου Αθηνών (Ν. Αττικής).

**Ο ΥΦΥΠΟΥΡΓΟΣ
ΠΕΡΙΒΑΛΛΟΝΤΟΣ, ΧΩΡΟΤΑΞΙΑΣ
ΚΑΙ ΔΗΜΟΣΙΩΝ ΕΡΓΩΝ**

Έχοντας υπόψη:

1. Τις διατάξεις των άρθρων 152 (παρ. 5) και 159 (παρ. 2) του από 14.7.1999 Π.Δ/τος «Κώδικας Βασικής Πολεοδομικής Νομοθεσίας» (Δ' 580).

2. Τις διατάξεις του άρθρου 29 παρ. 3α εδ. αα του Ν. 2831/2000 «Τροποποίηση των διατάξεων του Ν. 1577/1985 "Γενικός Οικοδομικός Κανονισμός" και άλλες πολεοδομικές διατάξεις» (Α' 140), όπως αυτό αντικαταστάθηκε με το άρθρο 10 του Ν. 3044/2002 «Μεταφορά Συντελεστή Δόμησης και ρυθμίσεις άλλων θεμάτων αρμοδιότητας Υπουργείου Περιβάλλοντος, Χωροταξίας και Δημοσίων Έργων» (Α' 197).

3. Τις διατάξεις του άρθρου 29Α του Ν. 1558/1985 «Κυβέρνηση και Κυβερνητικά Όργανα» (Α' 137) που προστέθηκε με το άρθρο 27 του Ν. 2081/1992 (Α' 154) και τροποποιήθηκε με την παραγρ. 2α του άρθρου 1 του Ν. 2469/1997 (Α' 38).

4. Την υπ' αριθμ. 4881/19.5.2004 απόφαση του Πρωθυπουργού και του Υπουργού Περιβάλλοντος, Χωροταξίας και Δημοσίων Έργων «Ανάθεση αρμοδιοτήτων του

Υπουργού Περιβάλλοντος, Χωροταξίας και Δημοσίων Έργων στους Υφυπουργούς Περιβάλλοντος, Χωροταξίας και Δημοσίων Έργων» (Β' 754).

5. Την υπ' αριθμ. 1669/2003 γνωμοδότηση του δημοτικού συμβουλίου Αθηναίων.

6. Το υπ' αριθμ. 206/2004 υπηρεσιακό σημείωμα της Διεύθυνσης Πολεοδομικού Σχεδιασμού.

7. Το γεγονός ότι από τις κανονιστικές διατάξεις αυτής της απόφασης δεν προκαλείται δαπάνη σε βάρος του κρατικού προϋπολογισμού και του προϋπολογισμού του οικείου Ο.Τ.Α., αποφασίζουμε:

1. Αναστέλλεται για ένα (1) χρόνο η χορήγηση οικοδομικών αδειών και η εκτέλεση οικοδομικών εργασιών σε τμήμα του ΟΤ 2 (περιοχή 89) στην οδό Μηθύμνης αριθ. 41, του εγκεκριμένου ρυμοτομικού σχεδίου Δήμου Αθηναίων (Ν. Αττικής), όπως αυτό φαίνεται περικλειόμενο με μπλε γραμμή στο σχετικό πρωτότυπο διάγραμμα σε κλίμακα 1:1000 που θεωρήθηκε από τον Προϊστάμενο της Διεύθυνσης Τοπογραφικών Εφαρμογών με την υπ' αριθμ. 54873/2004 πράξη του και που αντίτυπό του σε φωτοσμίκρυνση δημοσιεύεται με την παρούσα απόφαση.

2. Η ισχύς της παρούσας απόφασης αρχίζει από τη δημοσίευσή της στην Εφημερίδα της Κυβερνήσεως.

Η απόφαση αυτή να δημοσιευθεί στην Εφημερίδα της Κυβερνήσεως.

Αθήνα, 30 Δεκεμβρίου 2004

Ο ΥΦΥΠΟΥΡΓΟΣ

ΣΤΑΥΡΟΣ ΕΛ. ΚΑΛΟΓΙΑΝΝΗΣ

ΥΠΟΥΡΓΕΙΟ
ΠΕΡΙΒΑΛΛΟΝΤΟΣ ΧΩΡΟΤΑΞΙΑΣ & ΔΗΜ. ΕΡΓΩΝ

ΕΛΛΗΝΙΚΗ ΔΗΜΟΚΡΑΤΙΑ
ΥΠΟΥΡΓΕΙΟ ΠΕΡΙΒΑΛΛΟΝΤΟΣ ΧΩΡΟΤΑΞΙΑΣ & ΔΗΜ. ΕΡΓΩΝ
ΓΕΝ. ΔΙΕΥΘΥΝΣΗ ΧΩΡΟΤΑΞΙΑΣ & ΔΗΜ. ΕΡΓΩΝ
ΔΙΕΥΘΥΝΣΗ ΣΧΕΔΙΑΣΤΙΚΗΣ ΚΑΙ ΚΑΤΑΣΤΡΟΦΩΝ
ΤΜΗΜΑ ΣΧΕΔΙΑΣΤΙΚΗΣ ΚΑΙ ΚΑΤΑΣΤΡΟΦΩΝ
77



ΥΠΟΥΡΓΕΙΟ
ΠΕΡΙΒΑΛΛΟΝΤΟΣ ΧΩΡΟΤΑΞΙΑΣ & ΔΗΜ. ΕΡΓΩΝ
ΣΥΝΟΔΕΥΕΙ ΤΗΝ ΥΠ' ΑΡΙΘΜ. Γ. 54873/04 ΑΠΟΦΑΣΗ
ΠΕΡΙ *Αναστολή χορήγησης οικοδομικών*
αδειών και εκτέλεσης οικοδομικών εργασιών
σε τμήμα του Ο.Τ. 2 (περιοχή 89) του
εγκεκριμένου ρυμοτομικού σχεδίου Αθηνών
(ν. Αττικής)
ΑΘΗΝΑ 30 Δεκεμβρίου 2004
Δ/ΝΤΗΣ
Ι. ΓΙΑΝΝΑΚΟΠΟΥΛΟΣ

Αρ. Φακ. 240/04

6x. 1

Συνοδεύει την 1669 Π.Δ.Σ.

	ΔΗΜΟΣ ΑΘΗΝΑΙΩΝ ΔΙΕΥΘΥΝΣΗ ΣΧΕΔΙΟΥ ΠΟΛΕΩΣ		ΔΙΑΜΕΡΙΣΜΑ 6
	ΑΝΑΣΤΟΛΗ ΕΚΔΟΣΕΩΣ ΑΔΕΙΩΝ ΟΙΚΟΔ/ΚΩΝ ΕΡΓΑΣΙΩΝ ΓΙΑ ΕΝΑ (1) ΕΤΟΣ ΣΕ ΤΜΗΜΑ ΤΟΥ Ο.Τ. 2 ΠΕΡ. 89 ΕΠΙ ΤΗΣ ΟΔΟΥ ΜΗΘΥΜΝΗΣ 41 ΤΟΥ 6 ^{ΟΥ} ΔΗΜΟΤΙΚΟΥ ΔΙΑΜΕΡΙΣΜΑΤΟΣ ΓΙΑ ΤΗΝ ΑΝΕΓΕΡΣΗ ΣΧΟΛΕΙΟΥ.		
ΠΡΟΣΧΕΔ. ΘΕΜΑ Κ.Α. 1:1000	ΠΕΡΙΟΔΟΜΗΝΙΑ ΟΚΤΩΒΡΙΟΣ 2003 Ο ΣΧΕΔΙΑΣΤΗΣ Ο ΜΗΧΑΝΙΚΟΣ ΔΙΕΥΘΥΝΤΗΣ Ο ΑΝΤΙΔΗΜΑΡΧΟΣ Σ. ΓΚΙΟΚΑ Μ. ΔΑΓΚΑΛΗ Α. ΤΣΕΠΕΛΙΔΗΣ		

