



ΕΦΗΜΕΡΙΣ ΤΗΣ ΚΥΒΕΡΝΗΣΕΩΣ

ΤΗΣ ΕΛΛΗΝΙΚΗΣ ΔΗΜΟΚΡΑΤΙΑΣ

ΤΕΥΧΟΣ ΤΕΤΑΡΤΟ

Αρ. Φύλλου 174

30 Απριλίου 2007

ΠΕΡΙΕΧΟΜΕΝΑ

ΑΠΟΦΑΣΕΙΣ

- Άρση αναδάσωσης της υπ' αριθμ. Δ/345613/23.9.1988 απόφασης Νομάρχη Πειραιά κήρυξης ευρύτερης έκτασης ως αναδασωτέας, για τμήμα εμβαδού 7,300 στρ. στη θέση «ΦΟΝΟΜΑΝΤΡΑ Ποταμού» του Δήμου Κυθήρων της Νομαρχίας Πειραιά..... 1
- Κήρυξη έκτασης ως αναδασωτέας στη θέση «Λογοθέτη» Δημοτικού Διαμερίσματος Πετροχωρίου, Δήμου Δύμης, Ν. Αχαΐας..... 2
- Επικύρωση καθορισμού των οριογραμμών του ρέματος που διέρχεται εντός του Δ.Δ. Αγιονερίου του Δήμου Πικρολίμνης, Νομού Κιλκίς..... 3
- Κήρυξη έκτασης ως αναδασωτέας, εμβαδού 821,10 τετρ. μέτρων, στη θέση «Δένδρα» περιφέρειας Δ.Δ. Χαλκίου του Δήμου Βόχας Νομού Κορινθίας, λόγω εκχέρωσης..... 4

ΑΠΟΦΑΣΕΙΣ

- Αριθμ. 1241 (1)
Άρση αναδάσωσης της υπ' αριθμ. Δ/345613/23.9.1988 απόφασης Νομάρχη Πειραιά κήρυξης ευρύτερης έκτασης ως αναδασωτέας, για τμήμα εμβαδού 7,300 στρ. στη θέση «ΦΟΝΟΜΑΝΤΡΑ Ποταμού» του Δήμου Κυθήρων της Νομαρχίας Πειραιά.

Ο ΓΕΝΙΚΟΣ ΓΡΑΜΜΑΤΕΑΣ
ΠΕΡΙΦΕΡΕΙΑΣ ΑΤΤΙΚΗΣ

Σύμφωνα με :

1. Τις διατάξεις των άρθρων 24 και 117 του Συντάγματος του 1975, όπως αναθεωρήθηκαν το 2001.
2. Τις διατάξεις του ν. 3200/1955 «περί διοικητικής αποκεντρώσεως» όπως τροποποιήθηκε και συμπληρώθηκε μεταγενέστερα με τον ν.δ. 532/1970
3. Τις διατάξεις των άρθρων 41 παρ. 1 και 44 του ν. 998/1979 «περί προστασίας Δασών κ.λπ.», όπως τις διατάξεις του άρθρου 1 παρ. 8 και 9 του ν. 3208/2003 περί «προστασίας δασικών οικοσυστημάτων κ.λπ.»
4. Τις υπ' αριθμ. 160417/1180/8.7.1980 και 182447/2049/24.9.1980 διαταγές του Υπουργείου Γεωργίας
5. Την υπ' αριθμ. 1099/26.10.2004 εγκύκλιο διαταγή του Υπουργείου Αγροτικής Ανάπτυξης και Τροφίμων περί «οδηγιών για την εφαρμογή του ν. 3208/2003»

6. Τις γενικές αρχές του Διοικητικού Δικαίου «περί ανάκλησης των διοικητικών πράξεων (ν. 26/1968 αρθρ. 1, 2)

7. Την υπ' αριθμ. οικ. 778/16.1.2004 απόφαση του Γεν. Γραμ. Περιφέρειας Αττικής «περί μεταβίβασης και εξουσίας υπογραφής στους Δ/ντές Δασών Περιφέρειας κ.λπ.»

8. Την υπ' αριθμ. Δ/345613/23.9.1988 απόφαση Νομάρχη Πειραιά, σύμφωνα με την οποία κηρύχθηκε αναδασωτέα ευρύτερη δασική έκταση εμβαδού 3750 στρ., για τμήμα της οποίας προτείνεται η άρση της αναδάσωσης.

9. Τις υπ' αριθμ. οικ. 2374/30.1.2006 και οικ. 2486/6.6.2006 της Νομαρχίας Πειραιά, με τις οποίες ζητείται έγκριση επέμβασης για την κατασκευή - βελτίωση της οδού Αγίας Πελαγίας Ποταμού, Παράκαμψη Ποταμού.

10. Την υπ' αριθμ. οικ. 67633/7.6.1999 κοινή Υπουργική απόφαση Υπουργείων ΠΕΧΩΔΕ - ΓΕΩΡΓΙΑΣ - ΠΟΛΙΤΙΣΜΟΥ «Περί έγκρισης περιβαντολογικών όρων» για το αναφερόμενο στην παραγρ. 9 της παρούσης έργο.

11. Την υπ' αριθμ. 611/95/20.9.1995 του Νομάρχη Πειραιά «Περί έγκρισης της οριστικής μελέτης» για το εν λόγω έργο, όπως και την από 20.11.2003 Τεχνική Περιγραφή της Δ/σης Τεχνικών Υπηρεσιών της Νομαρχίας Πειραιά.

12. Την υπ' αριθμ. 2691/13.6.2006 πρόταση του αρμοδίου Δασαρχείου Πειραιά που υποβάλει στοιχεία και πληροφορίες (έκθεση αυτοψίας ως προς τον χαρακτήρα της έκτασης, την επαναφορά της δασικής βλάστησης, τοπογραφικά διαγράμματα κ.λπ.) με την οποία προτείνει την άρση της αναδάσωσης για τμήμα εμβαδού 7,300 στρ. επειδή συντελέστηκε ο σκοπός της αναδάσωσης για το τμήμα αυτό, αποφασίζουμε:

Αίρουμε την αναδάσωση για το τμήμα εμβαδού 7,300 στρ. στη θέση «ΦΟΝΟΜΑΝΤΡΑ Ποταμού» του Δήμου Κυθήρων, επειδή εκπληρώθηκε ο σκοπός της αναδάσωσης, όπως φαίνεται με τα στοιχεία Α, Β, Γ, Δ στο από 8.6.2006 τοπογραφικό διάγραμμα κλίμακας 1:2500 του Δασαρχείου Πειραιά και απεικονίζεται στο απόσπασμα Φ. Χ. της Γ.Υ.Σ. 8317/7,8 κλίμακας 1:5000 που συνοδεύει την παρούσα.

Το τμήμα αυτό συνορεύει:

Ανατολικά: με δασική αναδασωτέα έκταση

Δυτικά: με δασική αναδασωτέα έκταση

Βόρεια: με δασική αναδασωτέα έκταση

Νότια: με δασική αναδασωτέα έκταση



Η απόφαση αυτή να δημοσιευθεί στην Εφημερίδα της Κυβερνήσεως.

Πειραιάς, 29 Ιουνίου 2006

Ο Γενικός Γραμματέας Περιφέρειας
ΧΑΡΑΛΑΜΠΟΣ ΜΑΝΙΑΤΗΣ

ΤΟΠΟΓΡΑΦΙΚΟ ΔΙΑΓΡΑΜΜΑ

Δασικής αναδάσωσης έκτασης συμβαδίου 365 Χ 204 μ = 7300 στρέμ με βτοιχεί-
α στη θέση ΦΟΛΟΜΑΤΕΡΑ Ποταμιού κήβου Μοδίου που περιλαμβάνει ανα-
δάσωση με την αριθ. 1345613/23-9-1988 απόφαση Νομάρχη Πειραιά και
προτείνεται η άρση της αναδάσωσης για το τμήμα αυτό.

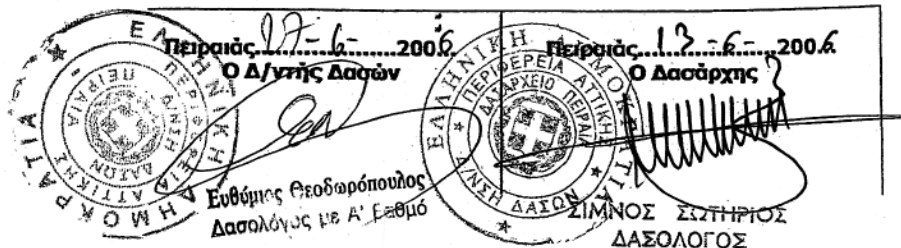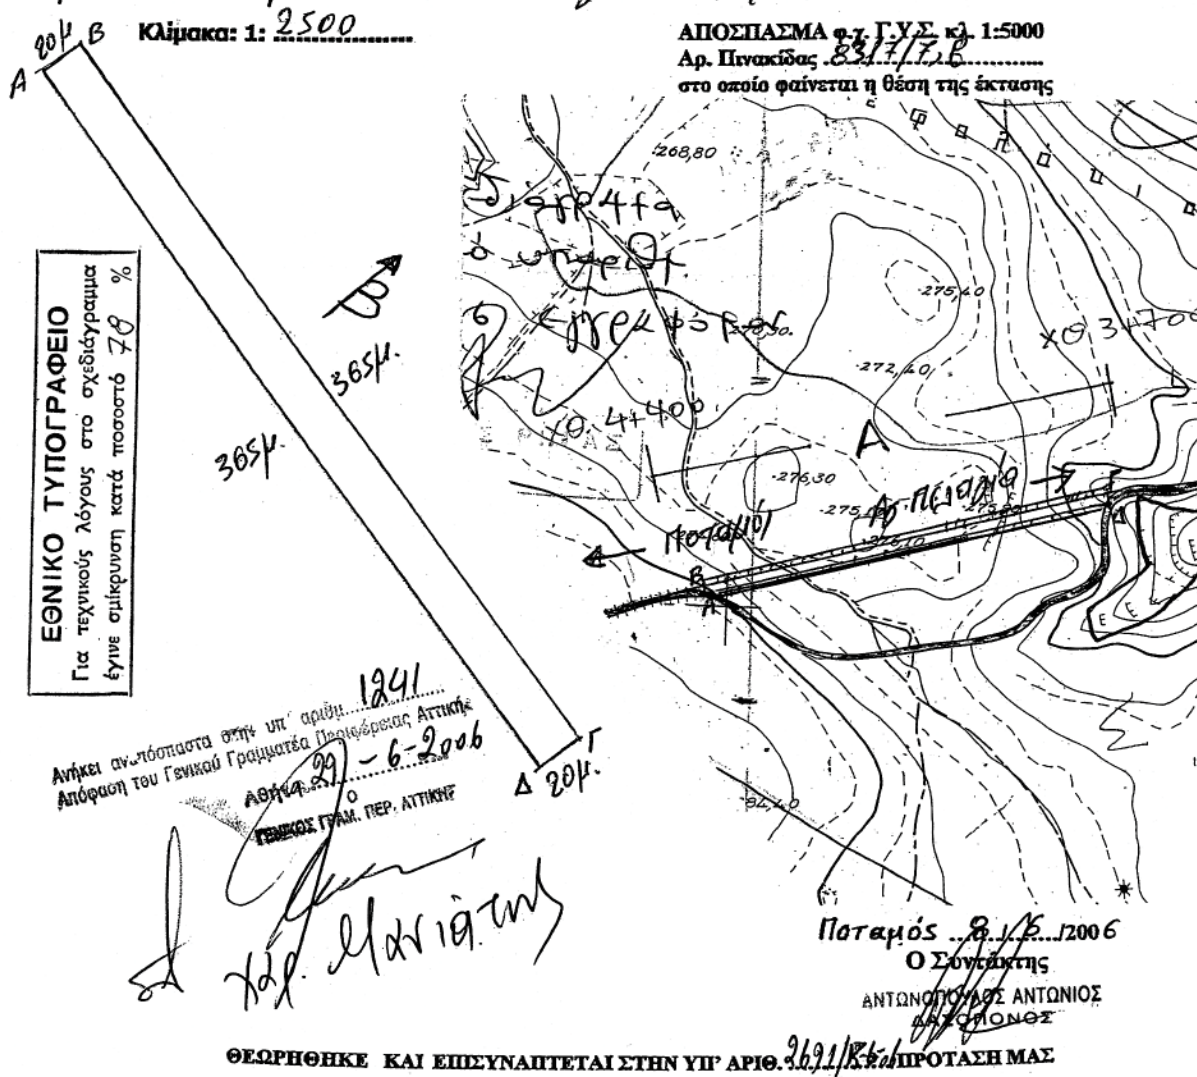

Αριθμ. 1456

(2)

Κήρυξη έκτασης ως αναδασωτέας στη θέση «Λογοθέτη»
Δημοτικού Διαμερίσματος Πετροχωρίου, Δήμου
Δύμης, Ν. Αχαΐας

Ο ΓΕΝΙΚΟΣ ΓΡΑΜΜΑΤΕΑΣ
ΠΕΡΙΦΕΡΕΙΑΣ ΔΥΤΙΚΗΣ ΕΛΛΑΔΑΣ

Έχοντας υπόψη:

1. Το άρθρο 117 παρ. 3 του Συντάγματος της Χώρας.
2. Τις διατάξεις του ν. 2503/1997 «Διοίκηση, οργάνωση, στελέχωση της Περιφέρειας, ρύθμιση θεμάτων για την τοπική αυτοδιοίκηση και άλλες διατάξεις».
3. Την υπ' αριθμ. 186/30.6.1998 απόφαση Γ.Γ.Π.Δ.Ε «Άσκηση αρμοδιοτήτων Γενικού Γραμματέα Περιφέρειας Δυτ. Ελλάδας επί θεμάτων ΔΑΣΙΚΩΝ και μεταβίβαση του δικαιώματος υπογραφής στους Προϊσταμένους Υπηρεσιακών Μονάδων της Περιφέρειας».
4. Τις διατάξεις του ν. 998/1979 «Περί προστασίας των Δασών και των δασικών εκτάσεων» και συγκεκριμένα:
 - α) Του άρθρου 41 παρ. 1, όπως συμπληρώθηκε με τον ν. 3208/2003 β) Του άρθρου 38 παρ.2 ν. 998/1979.
 - γ) Του άρθρου 70 παρ. 3 του ν. 998/1979, όπως αντικαταστάθηκε με τον ν. 3208/2003.
5. Τις σχετικές δ/γές του Υπουργείου Γεωργίας.
6. Την αριθμ. 6546/12.7.2006 πρόταση του Δασαρχείου Πατρών «Περί κηρύξεως εκτάσεως ως αναδασωτέας» συνολικού εμβαδού 2.500,00 στρμ. στη θέση «Λογοθέτη» Δημοτικού Διαμερίσματος Πετροχωρίου, Δήμου Δύμης, Ν. Αχαΐας, αποφασίζουμε.

Κηρύσσουμε ως αναδασωτέα, με σκοπό την αποκατάσταση με φυσική αναγέννηση ή τεχνητή αναδάσωση τη δασική βλάστηση που καταστράφηκε από πυρκαγιά, τη δημόσια δασική έκταση με αείφυλλα πλατύφυλλα (ρείκια, πουρνάρια, σχίνα κ.λπ.), εμβαδού (δύο χιλιάδων πεντακοσίων στρ.), στη θέση «Λογοθέτη», Δ.Δ Πετροχωρίου, Δήμου Δύμης, Ν. Αχαΐας, η οποία εμφανίζεται με κίτρινο περίγραμμα στο συνημμένο απόσπασμα χάρτη κλίμακας 1:50.000 το οποίο αποτελεί αναπόσπαστο μέρος της απόφασης αυτής και έχει όρια:

Βόρεια: Με δημόσιες δασικές εκτάσεις και αγροτικές εκτάσεις.

Νότια: Με δημόσιες δασικές εκτάσεις και αγροτικές εκτάσεις

Ανατολικά: Με δημόσιες δασικές εκτάσεις και αγροτικές εκτάσεις

Δυτικά: Με δημόσιες δασικές εκτάσεις και αγροτικές εκτάσεις.

Η παρούσα ισχύει μετά τη δημοσίευση της στο Δήμο Δύμης, σύμφωνα με το άρθρο 37 του ν. 3200/1955.

Μετά την δημοσίευση της παρούσης η αριθμ. 3021/18.2.2006 λαθεμένη απόφαση κήρυξης αναδασωτέας (ΦΕΚ 785/18.9.2006 ΚΔ 131275) παύει να ισχύει.


Η απόφαση αυτή να δημοσιευθεί στην Εφημερίδα της Κυβερνήσεως.

Πάτρα, 13 Απριλίου 2007

Με εντολή Γενικού Γραμματέα Περιφέρειας
Ο Γενικός Διευθυντής
ΝΙΚΟΛΑΟΣ ΤΣΩΛΗΣ

Ανύστα στον αριθμό 456/13-4-07 απόφαση Περιφέρειας Δυτ. Ελλάδας
ΑΠΟΣΠΑΣΜΑ ΧΑΡΤΗ
 Δήμος. Δι.μ. Πετροχωρίου, Δήλου Δήμου
 κ.λ.κ.α.μ. 1:50.000
 Δέση αναδασωτέας

ΤΟΠΟΓΡΑΦΙΚΟ ΔΙΑΓΡΑΜΜΑ
 Δημόσια δασική έκταση αεθυσίου
 πλατυσίου που υφίσταται έσοθεν
 «Ποσειδών» Δημ. Δι.μ. Πετροχωρίου
 Δήλου Δύτης Εμβαδού 2500 στρ.

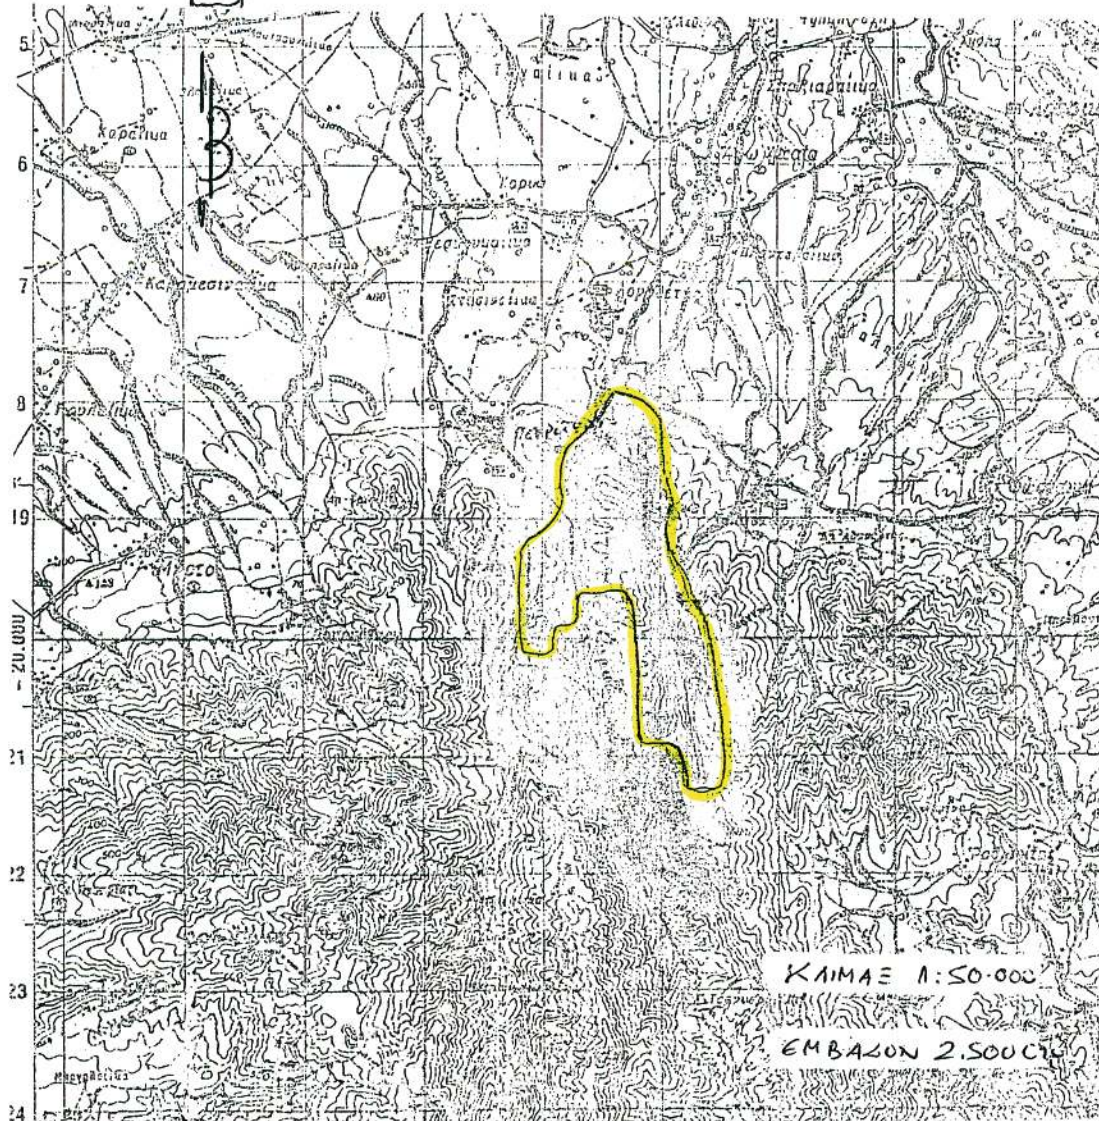

Πάτρα 12. 9. 2006

Πάτρα 13-4-2007
 Ε.Γ.Ε. Π.Δ.Ε

Η Συνεργάτρια
 Μαρίνα Βαλάνου
 Δασογόνος



Ο Δασάρχης
 Αθανάσιος Κωνσταντίνου
 Δασολόγος



Γεώργιος Νικόλαος

ΕΘΝΙΚΟ ΤΥΠΟΓΡΑΦΕΙΟ
 Για τεχνικούς λόγους στο σχεδιάγραμμα
 έγινε σμίκρυνση κατά ποσοστό 78 %

Αριθμ. οικ. 2963

(3)

Επικύρωση καθορισμού των οριογραμμών του ρέματος που διέρχεται εντός του Δ.Δ. Αγιονερίου του Δήμου Πικρολίμνης, Νομού Κιλκίς.

Ο ΓΕΝΙΚΟΣ ΓΡΑΜΜΑΤΕΑΣ
ΠΕΡΙΦΕΡΕΙΑΣ ΚΕΝΤΡΙΚΗΣ ΜΑΚΕΔΟΝΙΑΣ

Έχοντας υπόψη:

1) Τις διατάξεις του άρθρου 5 του ν. 3010/23.4.2002 «Εναρμόνιση του ν. 1650/1986 με τις οδηγίες 97/11 Ε.Ε. και 96/61 Ε.Ε., διαδικασία οριοθέτησης και ρυθμίσεις θεμάτων για τα υδατορέματα και άλλες διατάξεις» (Φ.Ε.Κ. 91Α'/25.4.2002).

2) Τις διατάξεις του ν. 2503/1997 «Διοίκηση, οργάνωση της Περιφέρειας, ρύθμιση θεμάτων για την τοπική αυτοδιοίκηση και άλλες διατάξεις» (Φ.Ε.Κ. 107Α'/1997).

3) Τις διατάξεις του άρθρου 90 του «Κώδικα για την Κυβέρνηση και τα κυβερνητικά όργανα», όπως κυρώθηκε με το αρ. πρώτο του π.δ. 63/2005.

4) Τις διατάξεις του άρθρου 10 του ν. 3044/2002 (Φ.Ε.Κ. 197Α'/27.8.2002) για την «Άσκηση αρμοδιοτήτων του Πολεοδομικού Σχεδιασμού».

5) Την με υπ' αριθμ. 5719/3.7.2006, απόφαση της Δ.Τ. Υ.Ν.Α. Κιλκίς για τον καθορισμό οριογραμμών του ρέματος.

6) Την με υπ' αριθμ. 68/8.6.2006 απόφαση του Δημ. Συμβουλίου του Δήμου Πικρολίμνης.

7) Την με υπ' αριθμ. 1007/8.2.2007 απόφαση της Δ/σης Δημοσίων Έργων, τμήμα Υδραυλικών Έργων, έγκρισης της υδρολογικής-υδραυλικής μελέτης του προς καθορισμό των οριογραμμών ρέματος, αποφασίζουμε:

Επικυρώνεται ο καθορισμός των οριογραμμών του ρέματος που διέρχεται εντός του Δ.Δ. Αγιονερίου του Δήμου Πικρολίμνης, Νομού Κιλκίς, με τα στοιχεία: 01, 02, 03, 057, όπως αυτές απεικονίζονται στο τοπογραφικό διάγραμμα κλίμακας 1:1000, που συνοδεύει την απόφαση αυτή και αποτελεί αναπόσπαστο μέρος αυτής.


Η απόφαση αυτή να δημοσιευθεί σε Φ.Ε.Κ. μαζί με το τοπογραφικό διάγραμμα και τον πίνακα συντεταγμένων των κορυφών του ρέματος που την συνοδεύουν.

Η ισχύς της απόφασης αυτής αρχίζει από την δημοσίευση της σε Φ.Ε.Κ.

Η απόφαση αυτή να δημοσιευθεί στην Εφημερίδα της Κυβερνήσεως.

Θεσσαλονίκη, 28 Μαρτίου 2007

Ο Γενικός Γραμματέας Περιφέρειας
ΓΕΩΡΓΙΟΣ Δ. ΤΣΙΟΤΡΑΣ

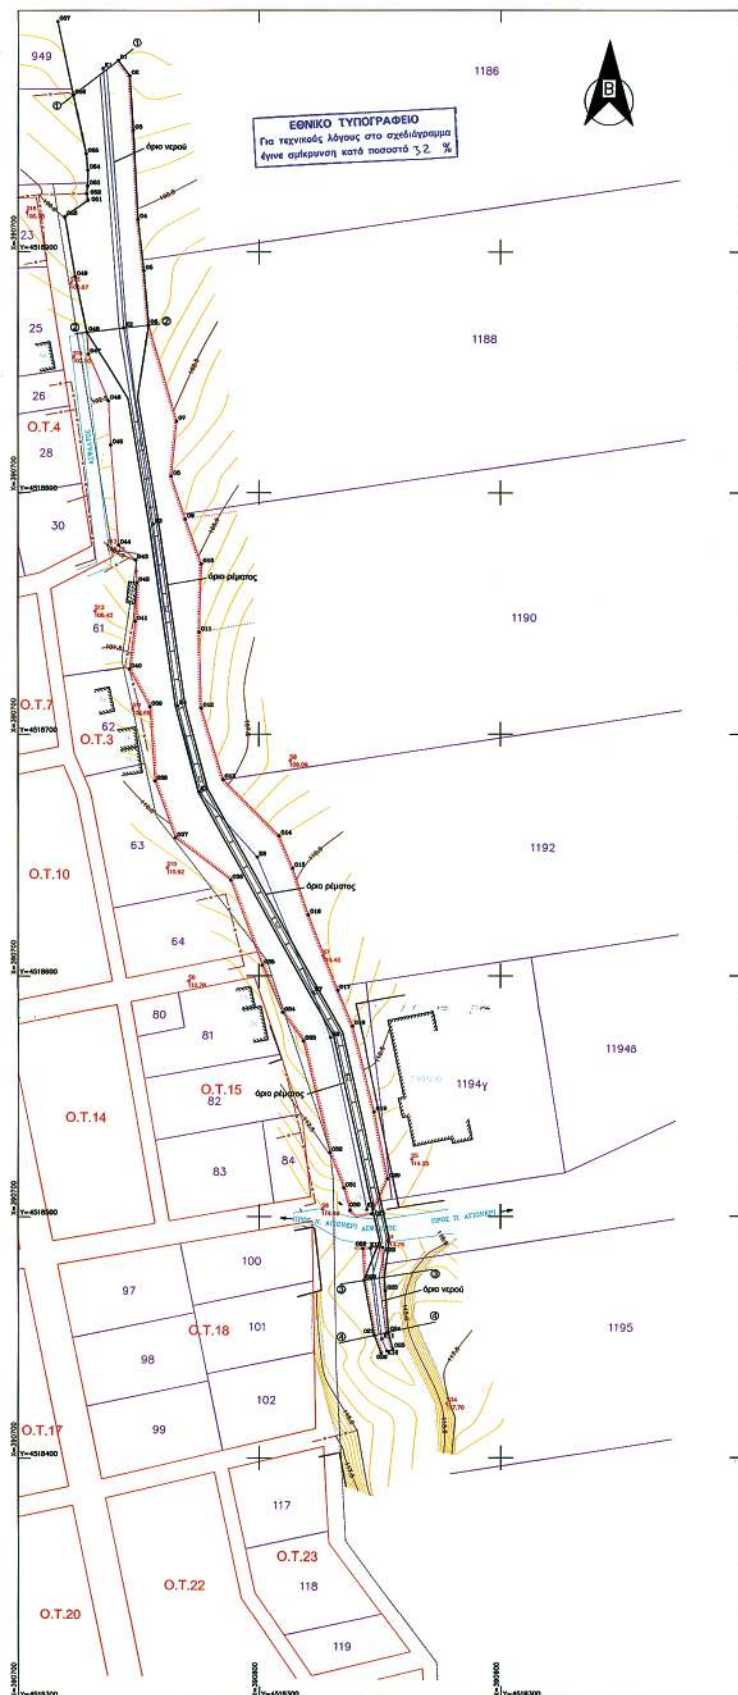

Αριθμ. 279

(4)

Κήρυξη έκτασης ως αναδασωτέας, εμβαδού 821,10 τετρ. μέτρων, στη θέση «Δένδρα» περιφέρειας Δ.Δ. Χαλκίου του Δήμου Βόχας Νομού Κορινθίας, λόγω εκχέρσωσης.

Η ΓΕΝΙΚΗ ΓΡΑΜΜΑΤΕΑΣ
ΠΕΡΙΦΕΡΕΙΑΣ ΠΕΛΟΠΟΝΝΗΣΟΥ

Έχοντας υπόψη:

1. Τις διατάξεις:

α) Του ν. 2503/1997 «Διοίκηση, οργάνωση, στελέχωση της Περιφέρειας, ρύθμιση θεμάτων για την Τοπική Αυτοδιοίκηση και άλλες διατάξεις».

β) Του ν. 3200/1955 «Περί διοικητικής αποκέντρωσης» όπως τροποποιήθηκε και συμπληρώθηκε με το ν.δ. 532/1970 και μεταγενέστερες διατάξεις.

γ) Της παρ. 1 του άρθρου 24 και της παρ. 3 του άρθρου 117 του Συντάγματος της χώρας μας.

δ) Του ν. 998/1979 «Περί προστασίας των δασών και των δασικών εν γένει εκτάσεων της χώρας» και συγκεκριμένα των άρθρων 38 και 41, σε συνδυασμό με το άρθρο 3 παρ. 2 και το άρθρο 4 παρ. 1ε του ιδίου νόμου, όπως τροποποιήθηκε από το ν. 3208/2003 «Περί προστασίας των δασικών οικοσυστημάτων, κατάρτισης δασολογίου, ρύθμισης εμπραγμάτων δικαιωμάτων επί δασών και δασικών εν γένει εκτάσεων και άλλες διατάξεις».

2. Τις Διαταγές του Υπουργείου Γεωργίας: α) 160417/1180/8.7.1980, β) 182447/3049/24.8.1980.

3. Την υπ' αριθμ. 838/2002 απόφαση του Ε' Τμήματος του Συμβουλίου της Επικρατείας που μας κοινοποιήθηκε με το υπ' αριθμ. 105204/2793/31.7.2002 έγγραφο του Υπουργείου Γεωργίας.

4. Την υπ' αριθμ. 401/30.1.2007 Πρόταση του Δασαρχείου Κορίνθου για κήρυξη έκτασης ως αναδασωτέας και τα στοιχεία που συνοδεύουν αυτή, μετά την από 25.1.2007 Έκθεση Αυτοψίας -Βεβαίωση Παράβασης του

Δασολόγου του Δασαρχείου Κορίνθου Αλεξίου Αδάμ, σύμφωνα με την οποία η έκταση που αναφέρεται στο θέμα εκχερσώθηκε παράνομα και χωρίς την άδεια της αρμόδιας Δασικής Αρχής, το χρονικό διάστημα μετά το έτος 1960, όπως προκύπτει από τη στερεοσκοπική παρατήρηση των αντίστοιχων αεροφωτογραφιών έτους 1945, 1960 και 1987, ενώ ήταν δασική έκταση αποτελούμενη από διάφορα είδη αειφύλλων πλατύφυλλων (άρθρο 3 παρ. 2) και συνεπώς επιβάλλεται η κήρυξη της ως αναδασωτέας, αποφασίζουμε:

Κηρύσσουμε ως, αναδασωτέα την Δημόσια δασική έκταση κατά την έννοια του ν. 998/1979 (άρθρο 3 παρ. 2 και άρθρο 4 παρ. 1ε) όπως τροποποιήθηκε με το ν. 3208/2003, που βρίσκεται στη θέση «Δένδρα» περιφέρειας Δ.Δ. Χαλκίου του Δήμου Βόχας Νομού Κορινθίας, όπως αυτή αποτυπώνεται στο από 24.1.2007 συνημμένο Τοπογραφικό Διάγραμμα κλίμακας 1:1.000, συγκεκριμένα το τμήμα Ε2 με τα στοιχεία Β, Γ, Δ, Ε, Ζ, Ι, Θ, Β εμβαδού 821,10 τετρ. μέτρων και εντοπίζεται σε Απόσπασμα του υπ' αριθμ. 384 - 188 Ορθοφωτοχάρτη έτους 1996, με κλίμακα 1:5.000, όπου σύνταξε ο Δασολόγος του Δασαρχείου Κορίνθου Αλέξιος Αδάμ και θεώρησε ο Δασάρχης α.α., με σκοπό την επανεγκατάσταση με φυσική ή τεχνητή αναγέννηση της δασικής βλάστησης που καταστράφηκε από την εκχέρσωση και συνορεύει ως εξής:

Βόρεια: Με αγροτική έκταση.

Νότια: Με αναδασωτέα έκταση (υπ' αριθμ. Γ.Γ.Π.Π. 1836/22.10.1998 απόφαση).


Ανατολικά: Με αγροτική έκταση.

Δυτικά: Με αναδασωτέα έκταση (υπ' αριθμ. Γ.Γ.Π.Π. 1836/22.10.1998 απόφαση) και αγροτική έκταση.

Η απόφαση αυτή να δημοσιευθεί στην Εφημερίδα της Κυβερνήσεως.

Τρίπολη, 10 Απριλίου 2007

Η Γενική Γραμματέας Περιφέρειας
ΑΓΓΕΛΑ ΑΒΟΥΡΗ

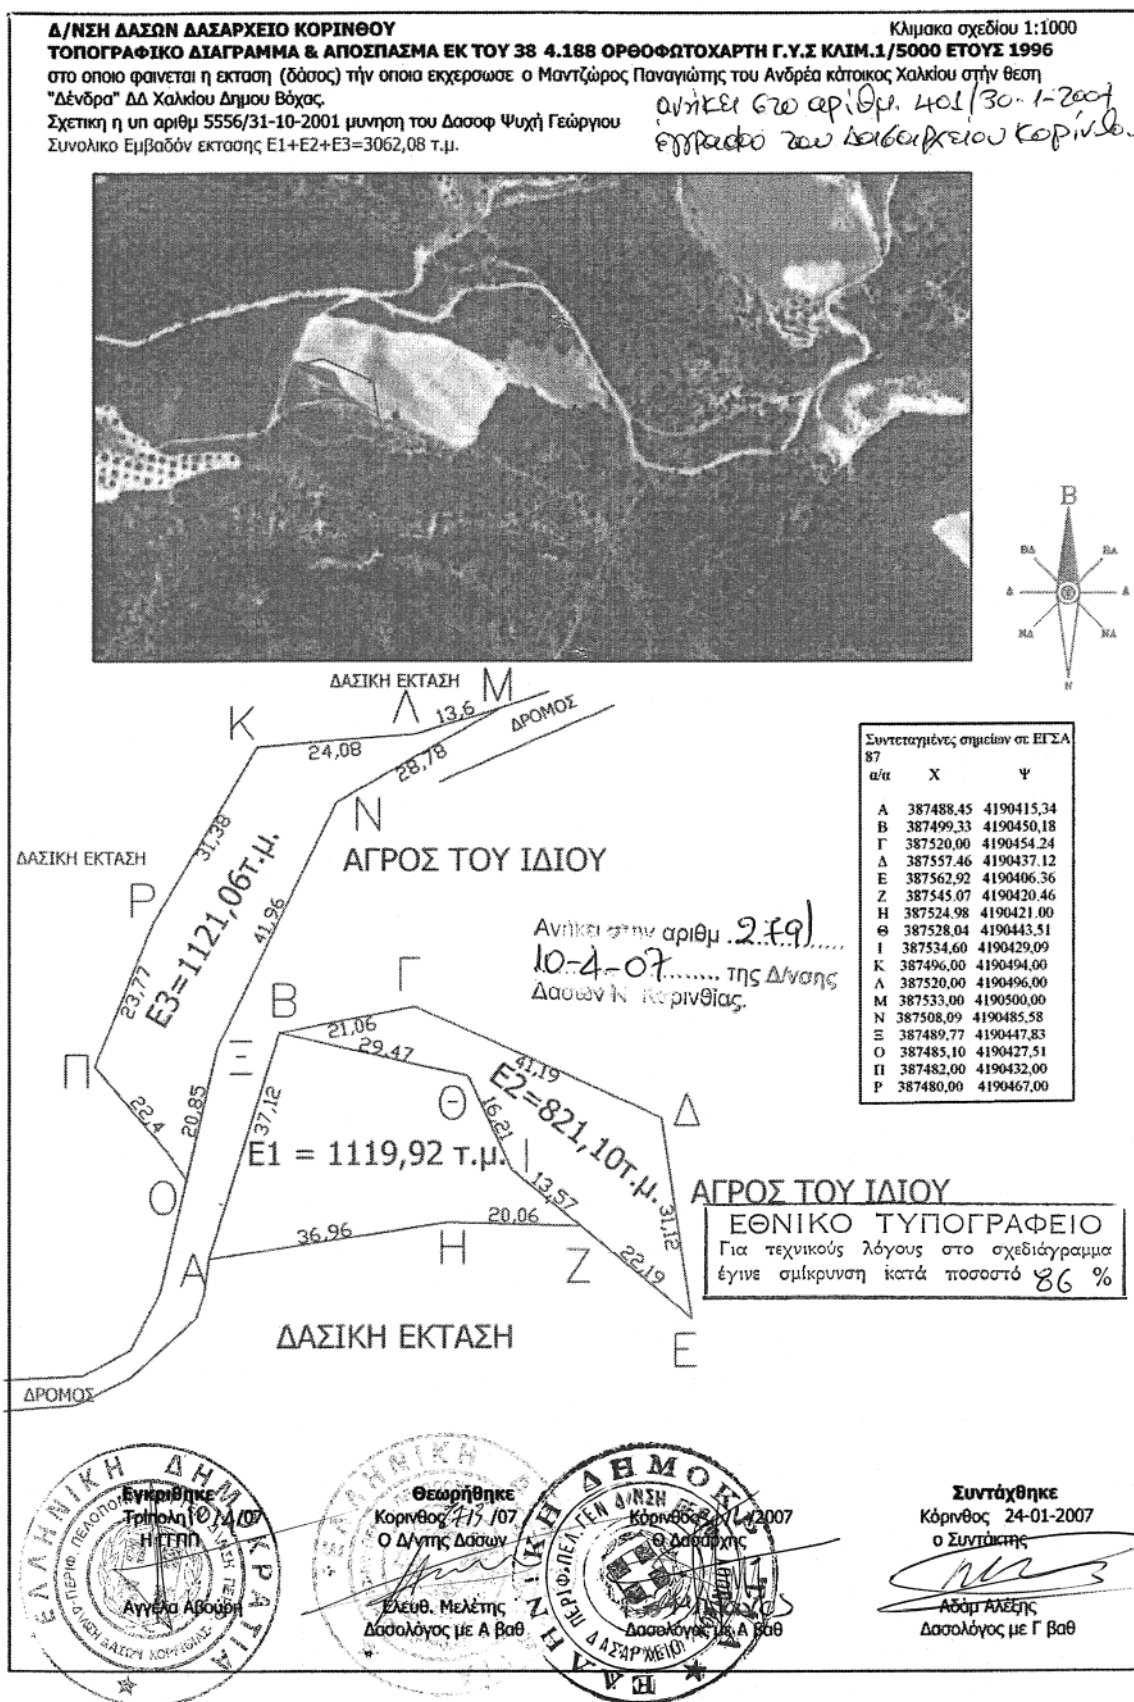

* 0 4 0 0 1 7 4 3 0 0 4 0 7 0 0 0 8 *