



ΕΦΗΜΕΡΙΣ ΤΗΣ ΚΥΒΕΡΝΗΣΕΩΣ

ΤΗΣ ΕΛΛΗΝΙΚΗΣ ΔΗΜΟΚΡΑΤΙΑΣ

ΤΕΥΧΟΣ ΤΕΤΑΡΤΟ

Αρ. Φύλλου 174

9 Απριλίου 2010

ΠΕΡΙΕΧΟΜΕΝΑ

ΑΠΟΦΑΣΕΙΣ

- Επικύρωση οριογραμμών τμήματος ρέματος στη
θέση Γεροκόλυμπος Ρουσοσπιτιού του Δήμου
Ρεθύμνου, Νομού Ρεθύμνου..... 1
- Επικύρωση οριογραμμών τμήματος ρέματος στη
θέση Βασιλική Λαγκάδα περιοχής Βραδυάρη Με-
τόχι Κτηματικής Περιφέρειας Δήμου Ηρακλείου
Ν. Ηρακλείου..... 2

ΑΠΟΦΑΣΕΙΣ

- Αριθμ. 325 (1)
Επικύρωση οριογραμμών τμήματος ρέματος στη θέση
Γεροκόλυμπος Ρουσοσπιτιού του Δήμου Ρεθύμνου,
Νομού Ρεθύμνου.

Ο ΓΕΝΙΚΟΣ ΓΡΑΜΜΑΤΕΑΣ ΠΕΡΙΦΕΡΕΙΑΣ ΚΡΗΤΗΣ

Έχοντας υπόψη:

1. Το Ν. 3200/1955 περί Διοικητικής Αποκέντρωσης όπως τροποποιήθηκε και συμπληρώθηκε μεταγενέστερα.
2. Τις διατάξεις του Π.Δ. 39/1983 περί μεταβίβασης αρμοδιοτήτων του Υπουργού Δημ. Έργων στις Περιφερειακές Υπηρεσίες.
3. Το Νόμο υπ' αριθμ. 2503/1997 περί Διοίκησης, οργάνωσης στελέχωσης της Περιφέρειας κ.λπ.
4. Το νόμο 2853/16.07.1922 περί υδραυλικών εν γένει έργων και αστυνομεύσεων των δημόσιων υδάτων όπως αυτές τροποποιήθηκαν με τις αντίστοιχες του ΝΔ/τος 10/29.12.1923 και κωδικοποιήθηκαν από τις διατάξεις του ΠΔ/τος 18/21.03.1924 (ΦΕΚ 61/Α').
5. Τις διατάξεις του άρθρου 90 του Κώδικα Νομοθεσίας για την Κυβέρνηση και τα Κυβερνητικά Όργανα, του Π.Δ. 63/2005 (ΦΕΚ 98/Α').
6. Τις διατάξεις του άρθρου 10 του Ν. 3044/2002 για την άσκηση αρμοδιοτήτων του Πολεοδομικού Σχεδιασμού.
7. Τις διατάξεις του άρθρου 5 του Ν. 3010/2002 (Α' 91) εγναρμόνιση του Ν. 1650/1986 με τις υπ. αριθμ. 97/11 Ε.Ε και 96/61 Ε.Ε οδηγίες και ειδικότερα τις διατάξεις του άρθρου 5 αυτού (διαδικασία οριοθέτησης και ρύθμισης θεμάτων για τα υδατορέματα και άλλες διατάξεις).
8. Τις διατάξεις του Ν. 1337/83 περί επεκτάσεως των πολεοδομικών σχεδίων κλπ και του άρθρου 6 του ισχύοντος κτιριοδομικού κανονισμού που αφορά την δόμηση κοντά σε ρέματα.

9. Την υπ' αρ. 3046/304/03.02.1989 απόφαση του Αν. Υπουργού Περιβάλλοντος Χωροταξίας και Δημοσίων Έργων (Κτιριοδομικός Κανονισμός και ειδικότερα τις διατάξεις του άρθρου 6 αυτού, σχετικά με τη δόμηση κοντά στα ρέματα) όπως ισχύει σήμερα.

10. Την υπ' αριθμ. 33/1998 εγκύκλιο του ΥΠΕΧΩΔΕ «Αστυνόμηση ρεμάτων και συντήρηση αντιπλ/κών έργων».

11. Τις διατάξεις του άρθρου 66 του Ν. 1622/1986 (περί Τοπικής Αυτοδιοίκησης, Περιφερειακής Ανάπτυξης και Δημοκρατικού Προγραμματισμού) όπως αντικαταστάθηκε με τις διατάξεις της παρ. 5 του άρθρου 33 του Ν. 1832/1989.

12. Την αρ. 1031/2009 απόφαση του Δημοτικού Συμβουλίου του Δήμου Ρεθύμνου με την οποία εγκρίνεται η οριοθέτηση των παραπάνω ρεμάτων.

13. Τον γενόμενο καθορισμό οριογραμμών τμήματος ρέματος Γεροκόλυμπος Ρουσοσπιτιού του Δήμου Ρεθύμνου, ο οποίος έγινε από την Δ/ση Τεχνικών Υπηρεσιών της Νομαρχιακής Αυτοδιοίκησης Ρεθύμνου, μετά από τον έλεγχο και την θεώρηση των τοπογραφικών διαγραμμάτων, της τεχνικής έκθεσης και των συνοδευουσών αυτών υδρολογικών, υδραυλικών και περιβαλλοντικών μελετών που συνέταξε ο Γεώργιος Φανουργάκης Τοπογράφος Μηχανικός για τον καθορισμό των προτεινομένων οριογραμμών και ύστερα από την προαναφερόμενη γνωμοδότηση του Δημοτικού Συμβουλίου Δήμου Ρεθύμνου, αποφασίζουμε:

Επικυρώνουμε τις οριογραμμές τμήματος ρέματος στη θέση Γεροκόλυμπος Ρουσοσπιτιού του Δήμου Ρεθύμνου, Νομού Ρεθύμνου, όπως φαίνονται στα από τον Μάρτιο 2009 τοπογραφικά διαγράμματα καθώς και την Τεχνική Έκθεση που συνέταξε ο Γεώργιος Φανουργάκης Τοπογράφος Μηχανικός, όπως έχουν ελεγχθεί και θεωρηθεί από την Δ.Τ.Υ. Νομαρχιακής Αυτοδιοίκησης Ρεθύμνου.


Οι οριογραμμές αυτές των παραπάνω ρεμάτων υλοποιούνται από τις πολυγωνικές γραμμές που ορίζουν τα σημεία Δ11, Δ21, Δ31, Δ41, Δ51, Δ61, Δ71 και Δ12, Δ22, Δ32, Δ42, Δ52, Δ62, Δ172.


Τα παραπάνω σημεία είναι αποτυπωμένα στα προαναφερόμενα τοπογραφικά διαγράμματα και περιέχονται σε αυτά με τις συντεταγμένες τους (σύστημα συντεταγμένων είναι το ΕΓΣΑ 87).

Η απόφαση αυτή να δημοσιευθεί στην Εφημερίδα της Κυβερνήσεως.

Ηράκλειο, 19 Μαρτίου 2010

Ο Γενικός Γραμματέας Περιφέρειας
ΑΘΑΝΑΣΙΟΣ ΚΑΡΟΥΝΤΖΟΣ

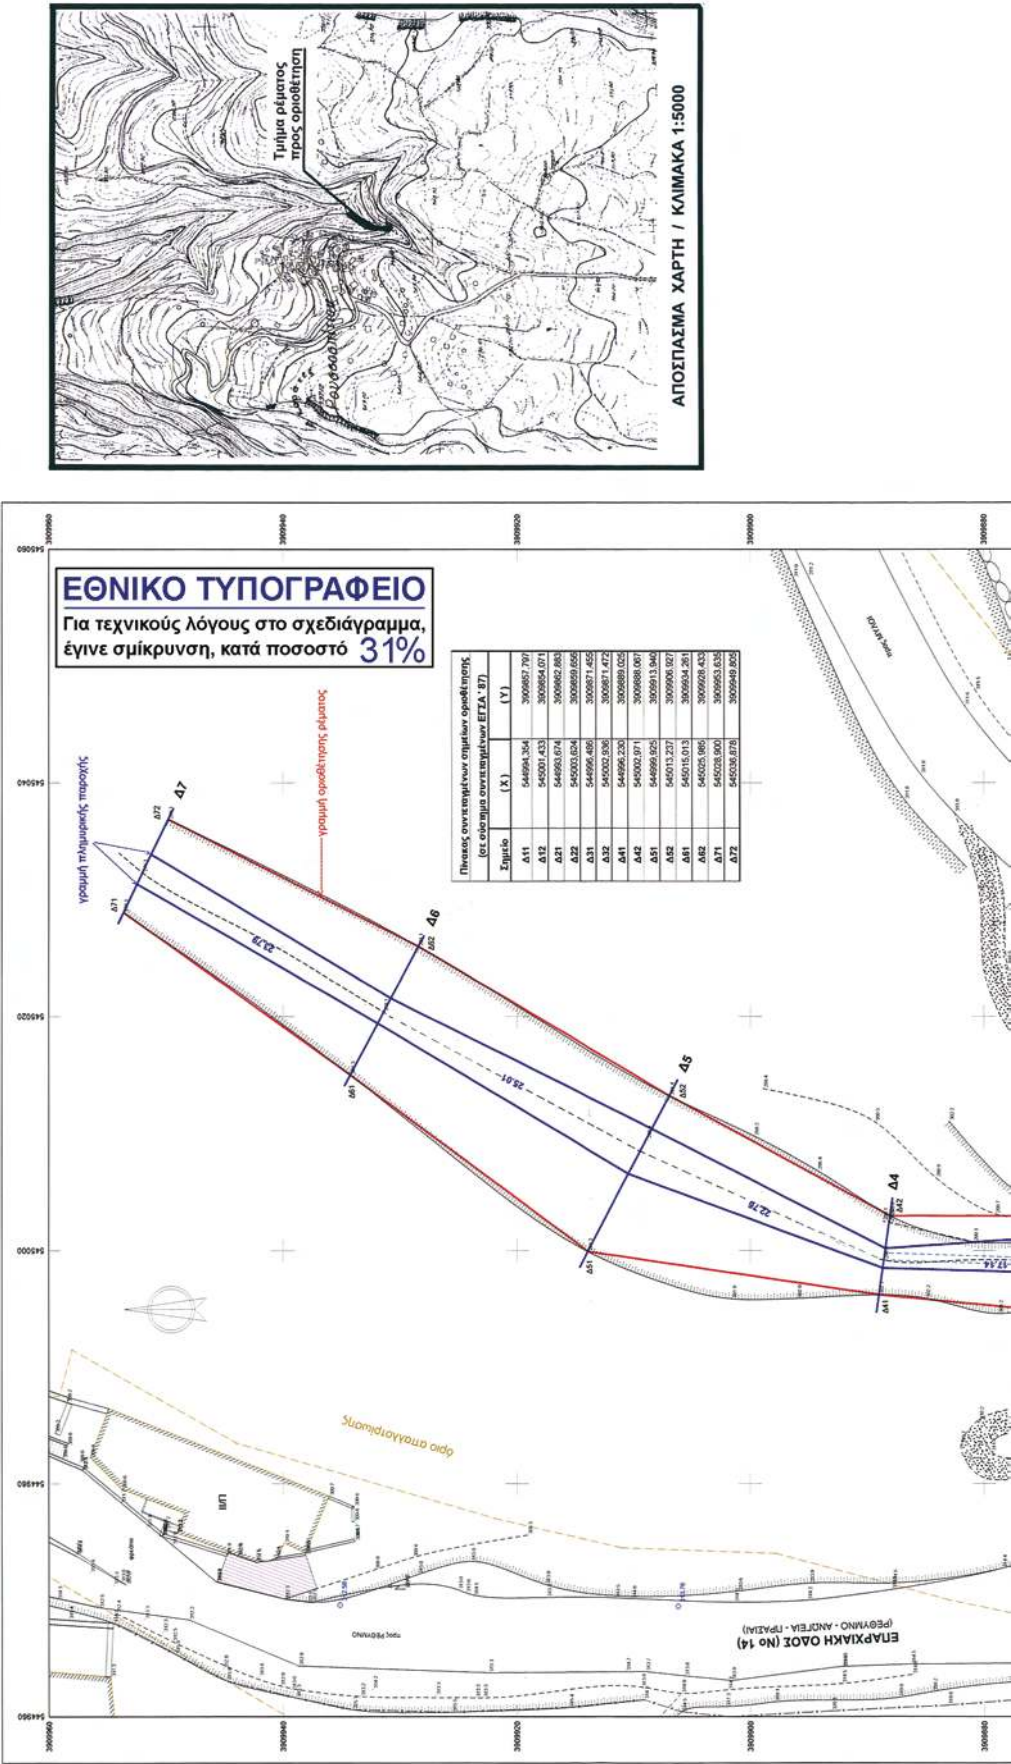

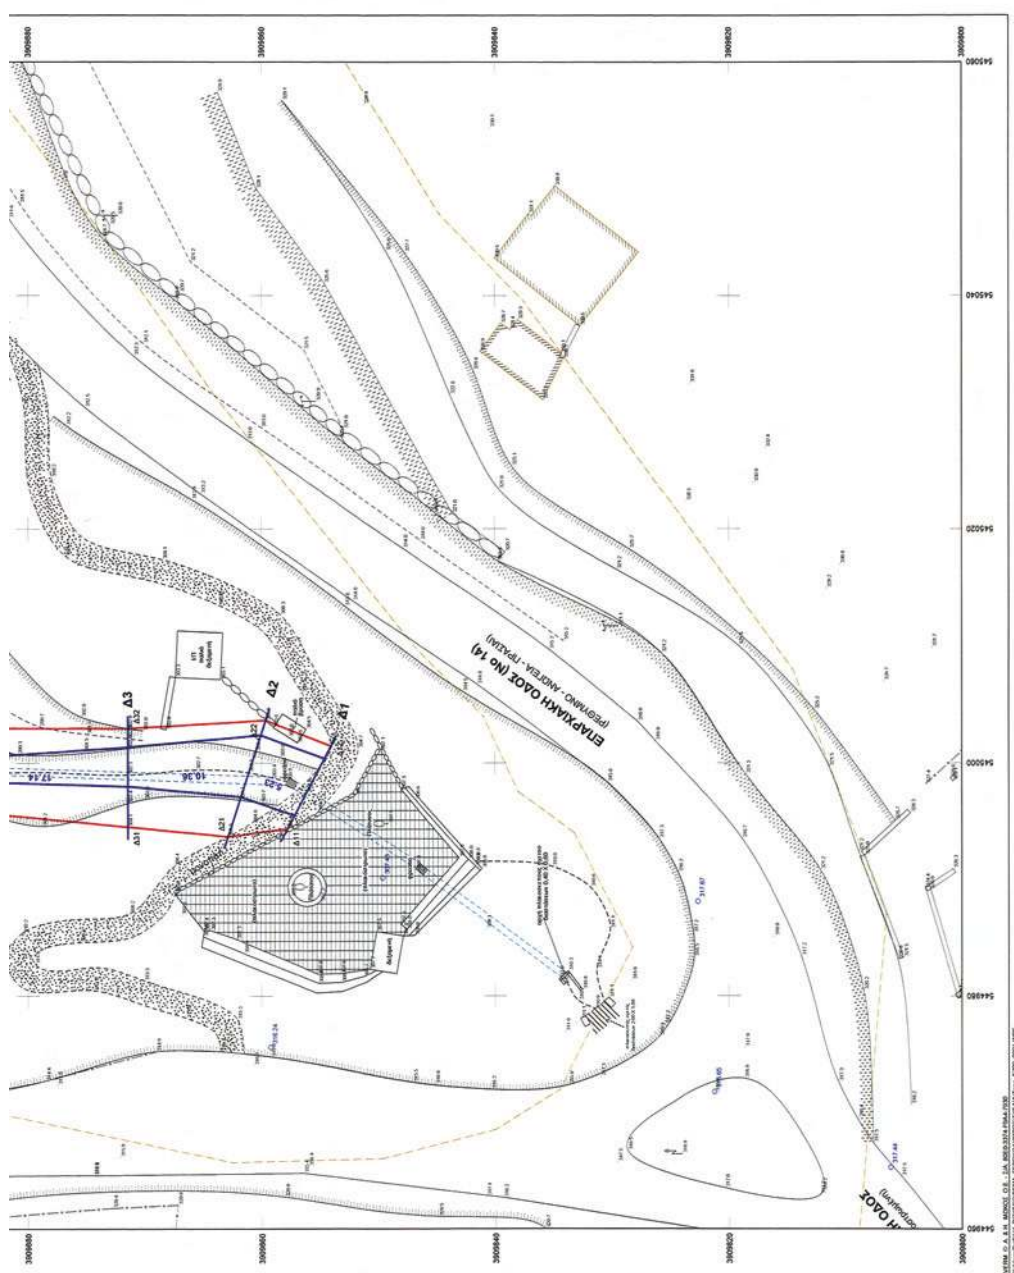[illegible]

Tronzo, Giuseppe Maurizio FERTIPRO, CANNOPY PACHE VINO PAVO, BIANCO DI S.TA	12/01/2018 12/01/2018 - 20/01/2018	KAMAMA 1,200 bottelloni	FERTIPRO PAVO 12/01/2018	AP. DEDUOT
GEMMA OPINIO TREM PAVO				
EPTO GEMM				
HIEROPOMIA MPTO 200				

Αριθμ. 362

(2)

Επικύρωση οριογραμμών τμήματος ρέματος στη θέση Βασιλική Λαγκάδα περιοχής Βραδυάρη Μετόχι Κτηματικής Περιφέρειας Δήμου Ηρακλείου Ν. Ηρακλείου.

Ο ΓΕΝΙΚΟΣ ΓΡΑΜΜΑΤΕΑΣ ΠΕΡΙΦΕΡΕΙΑΣ ΚΡΗΤΗΣ

Έχοντας υπόψη :

1. Το Ν. 3200/1955 περί Διοικητικής Αποκέντρωσης όπως τροποποιήθηκε και συμπληρώθηκε μεταγενέστερα.

2. Τις διατάξεις του Π.Δ 39/1983 περί μεταβίβασης αρμοδιοτήτων του Υπουργού Δημ. Έργων στις Περιφερειακές Υπηρεσίες.

3. Το Νόμο υπ' αριθμ. 2503/1997 περί Διοίκησης, οργάνωσης στελέχωσης της Περιφέρειας κλπ

4. Το νόμο 2853/16.07.1922 περί υδραυλικών εν γένει έργων και αστυνομεύσεων των δημόσιων υδάτων όπως αυτές τροποποιήθηκαν με τις αντίστοιχες του ΝΔ/τος 10/29.12.1923 και κωδικοποιήθηκαν από τις διατάξεις του ΠΔ/τος 18/21.03.1924 (ΦΕΚ 61/Α').

5. Τις διατάξεις του άρθρου 90 του Κώδικα Νομοθεσίας για την Κυβέρνηση και τα Κυβερνητικά Όργανα, όπως κωδικοποιήθηκε με το άρθρο πρώτο του Π.Δ 63/2005 (ΦΕΚ 98/Α').

6. Τις διατάξεις του άρθρου 10 του Ν. 3044/2002 για την άσκηση αρμοδιοτήτων του Πολεοδομικού Σχεδιασμού.

7. Τις διατάξεις του άρθρου 5 του Ν. 3010/2002 (Α' 91) εναρμόνιση του Ν. 1650/1986 με τις υπ' αριθμ. 97/11 Ε.Ε και 96/61 ΕΕ οδηγίες και ειδικότερα τις διατάξεις του άρθρου 5 αυτού (διαδικασία οριοθέτησης και ρύθμισης θεμάτων για τα υδατορέματα και άλλες διατάξεις).

8. Τις διατάξεις του Ν. 1337/83 περί επεκτάσεως των πολεοδομικών σχεδίων κλπ και του άρθρου 6 του ισχύοντος κτιριοδομικού κανονισμού που αφορά την δόμηση κοντά σε ρέματα

9. Την υπ' αρ. 3046//304/03.02.1989 απόφαση του Αν. Υπουργού Περιβάλλοντος Χωροταξίας και Δημοσίων Έργων (Κτιριοδομικός Κανονισμός και ειδικότερα τις διατάξεις του άρθρου 6 αυτού, σχετικά με τη δόμηση κοντά στα ρέματα) όπως ισχύει σήμερα.

10. Την υπ' αριθμ. 33/1998 εγκύκλιο του ΥΠΕΧΩΔΕ «Αστυνόμηση ρεμάτων και συντήρηση αντιπλ/κών έργων».

11. Τις διατάξεις του άρθρου 66 του Ν. 1622/1986 (περί Τοπικής Αυτοδιοίκησης, Περιφερειακής Ανάπτυξης και Δημοκρατικού Προγραμματισμού) όπως αντικαταστά-

θηκε με τις διατάξεις της παρ. 5 του άρθρου 33 του Ν. 1832/1989.

12. Την αρ. 4772009 απόφαση του Δημοτικού Συμβουλίου του Δήμου Ηρακλείου, με την οποία εγκρίνεται η οριοθέτηση του παραπάνω ρέματος.

13. Τον γενόμενο καθορισμό οριογραμμών τμήματος ρέματος στη θέση Βασιλική Λαγκάδα περιοχής Βραδυάρη Μετόχι Κτηματικής Περιφέρειας Δήμου Ηρακλείου, ο οποίος έγινε από την Δ/ση Τεχνικών Υπηρεσιών της Νομαρχιακής Αυτοδιοίκησης Ηρακλείου, μετά από τον έλεγχο και την θεώρηση των τοπογραφικών διαγραμμάτων, της τεχνικής έκθεσης και των συνοδευουσών αυτών υδρολογικών, υδραυλικών και περιβαλλοντικών μελετών που συνέταξε ο Τοπογράφος Μηχανικός Μανώλης Πολυδάκης για τον καθορισμό των προτεινόμενων οριογραμμών και ύστερα από την προαναφερόμενη γνωμοδότηση του Δημοτικού Συμβουλίου Δήμου Ηρακλείου του Νομού Ηρακλείου, αποφασίζουμε:

Επικυρώνουμε τις οριογραμμές τμήματος ρέματος στη θέση Βασιλική Λαγκάδα περιοχής Βραδυάρη Μετόχι Κτηματικής Περιφέρειας Δήμου Ηρακλείου όπως φαίνονται στα από τον Οκτώβριο 2009 τοπογραφικά διαγράμματα του Τοπογράφου Μηχανικού Μανώλη Πολυδάκη που συντάχθηκαν σύμφωνα με την υδραυλική μελέτη του ιδίου, όπως αυτά ελήφθησαν και θεωρήθηκαν από την Δ.Τ.Υ. Νομαρχιακής Αυτοδιοίκησης Ηρακλείου.

Οι οριογραμμές αυτές του παραπάνω ρέματος υλοποιούνται από τις πολυγωνικές γραμμές που ορίζουν τα σημεία:

α) Για το κυρίως �έμα, αριστερά Α1, Α2, ...Α38, Α39 και δεξιά Δ1, Δ2, ...Δ46, Δ47

β) Για το �έμα 2 αριστερά Δ21, Α59, Α58, ...Α52, Α51 και δεξιά Δ22, Δ5, ...Δ52, Δ51

γ) Για το �έμα 3 αριστερά Δ17, Α64, ...Α62, Α61 και δεξιά Δ18, Δ64, ...Δ62, Δ61


Τα παραπάνω σημεία είναι αποτυπωμένα στα προαναφερόμενα τοπογραφικά διαγράμματα και περιέχονται σε αυτά με τις συντεταγμένες τους (σύστημα συντεταγμένων είναι το ΕΓΣΑ 87).


Η απόφαση αυτή να δημοσιευθεί στην Εφημερίδα της Κυβερνήσεως.

Ηράκλειο, 19 Μαρτίου 2010

Ο Γενικός Γραμματέας Περιφέρειας


ΑΘΑΝΑΣΙΟΣ ΚΑΡΟΥΝΤΖΟΣ


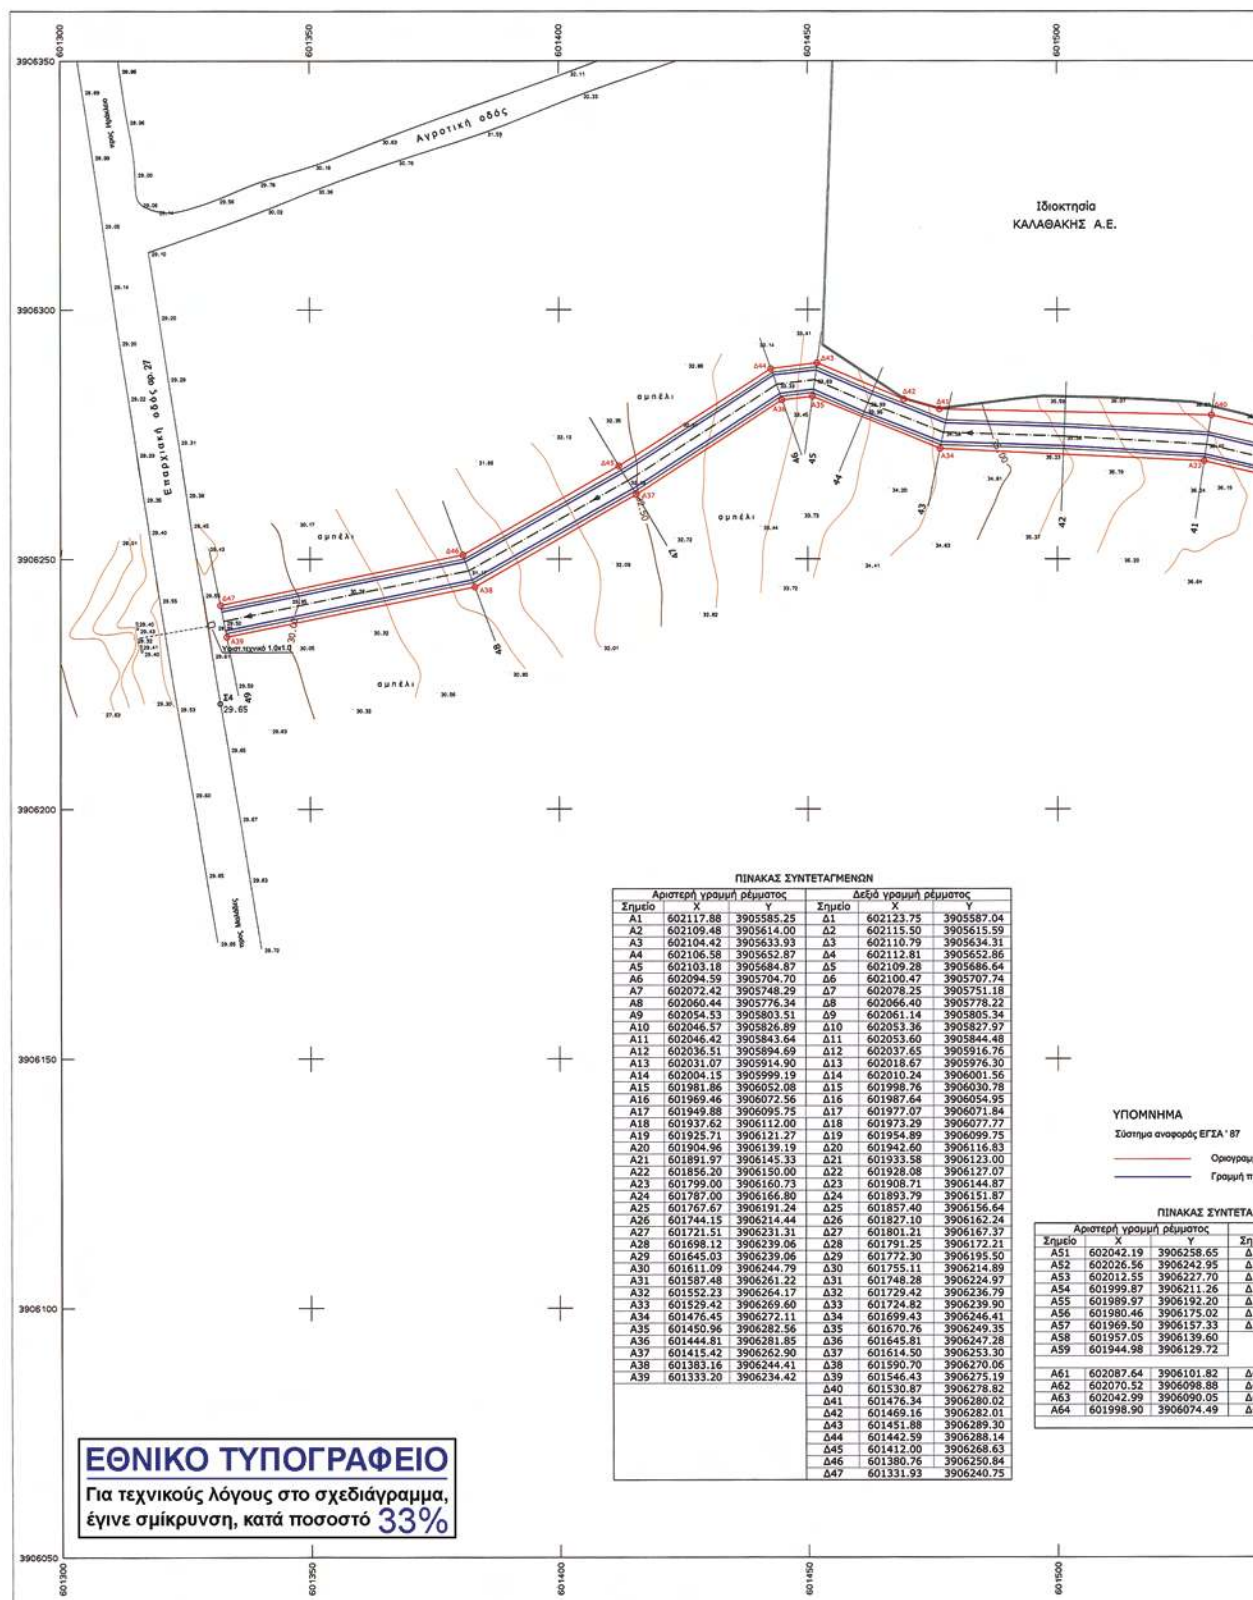


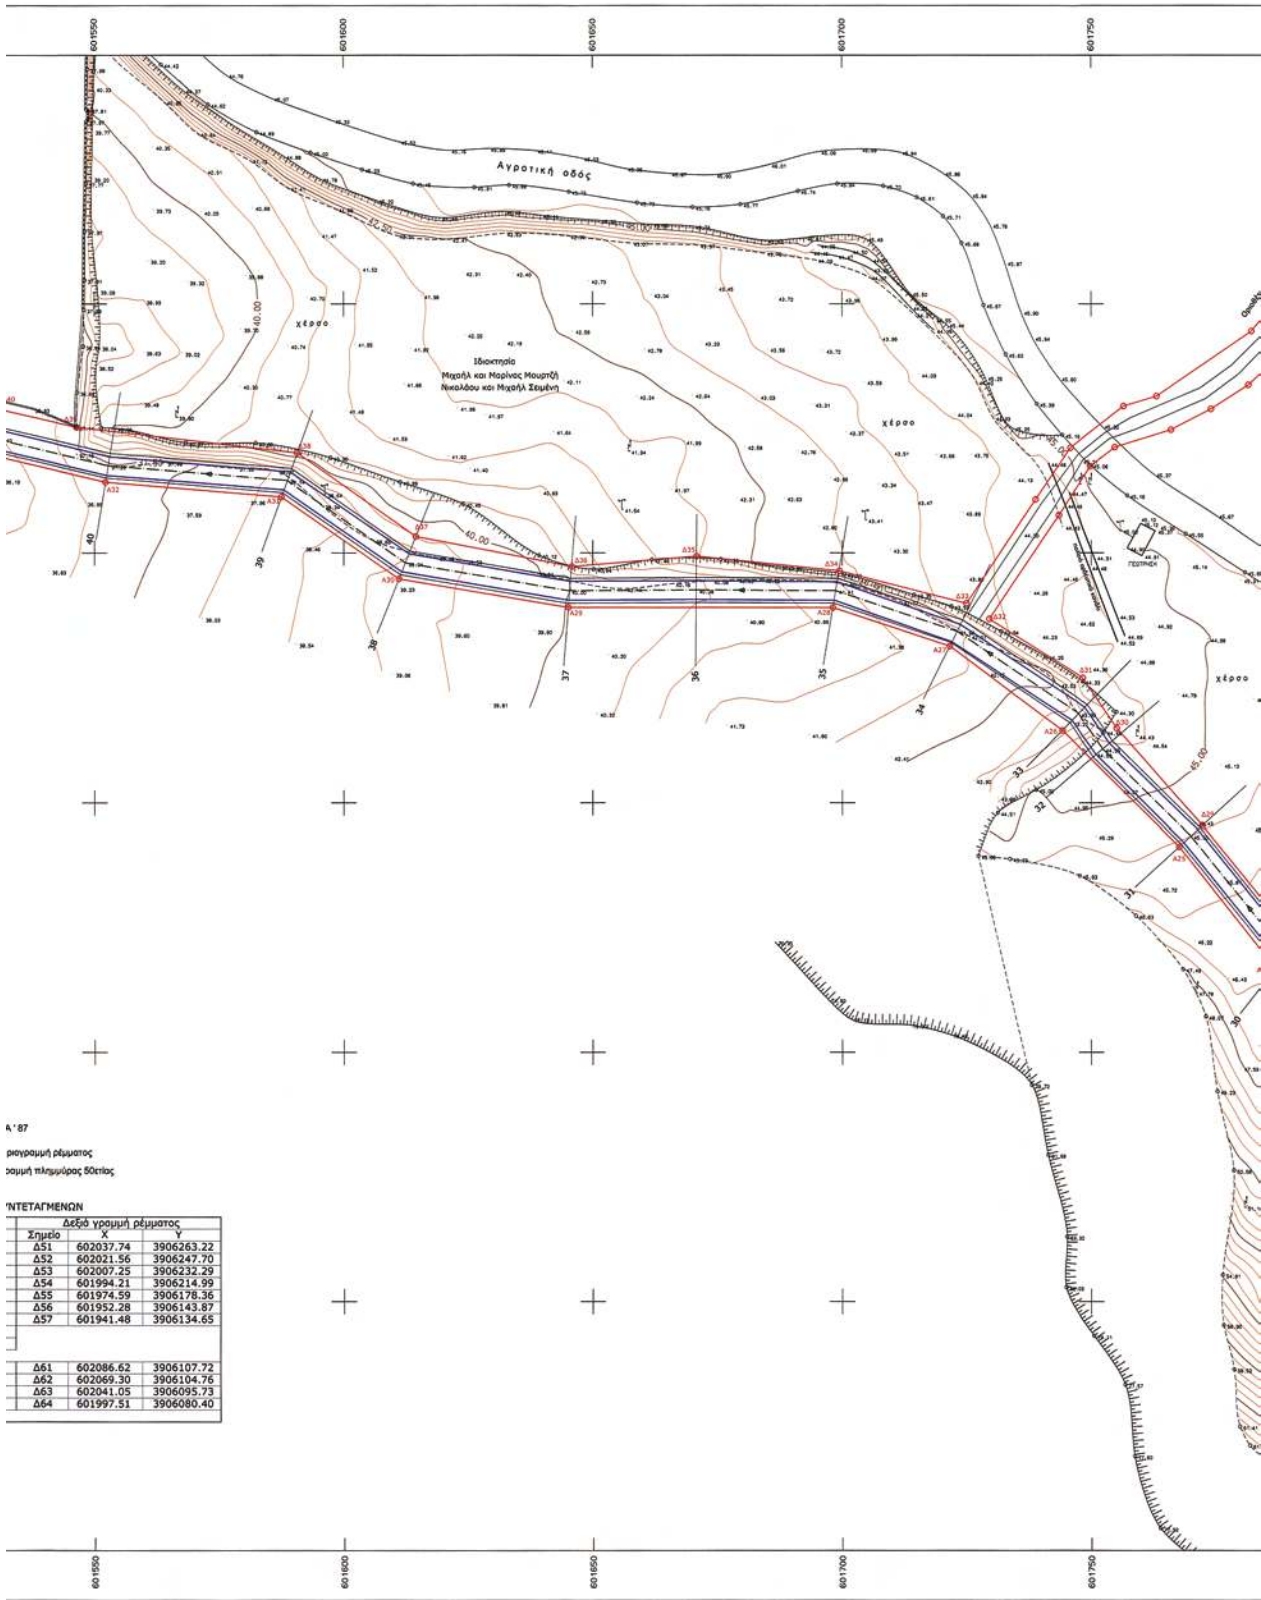


Α' 87
παραγωγή μέγιστος
συνολική πλημμύρα 50cm


ΠΕΡΙΛΗΨΗ		
Δεδομένα γράμματος		
Σημείο	Χ	Υ
Δ51	602037.74	3906263.22
Δ52	602021.56	3906247.70
Δ53	602007.25	3906232.29
Δ54	601994.21	3906214.99
Δ55	601974.59	3906178.36
Δ56	601952.28	3906143.87
Δ57	601941.48	3906134.65
Δ61	602086.62	3906107.72
Δ62	602069.30	3906104.76
Δ63	602041.05	3906095.73
Δ64	601997.51	3906080.40

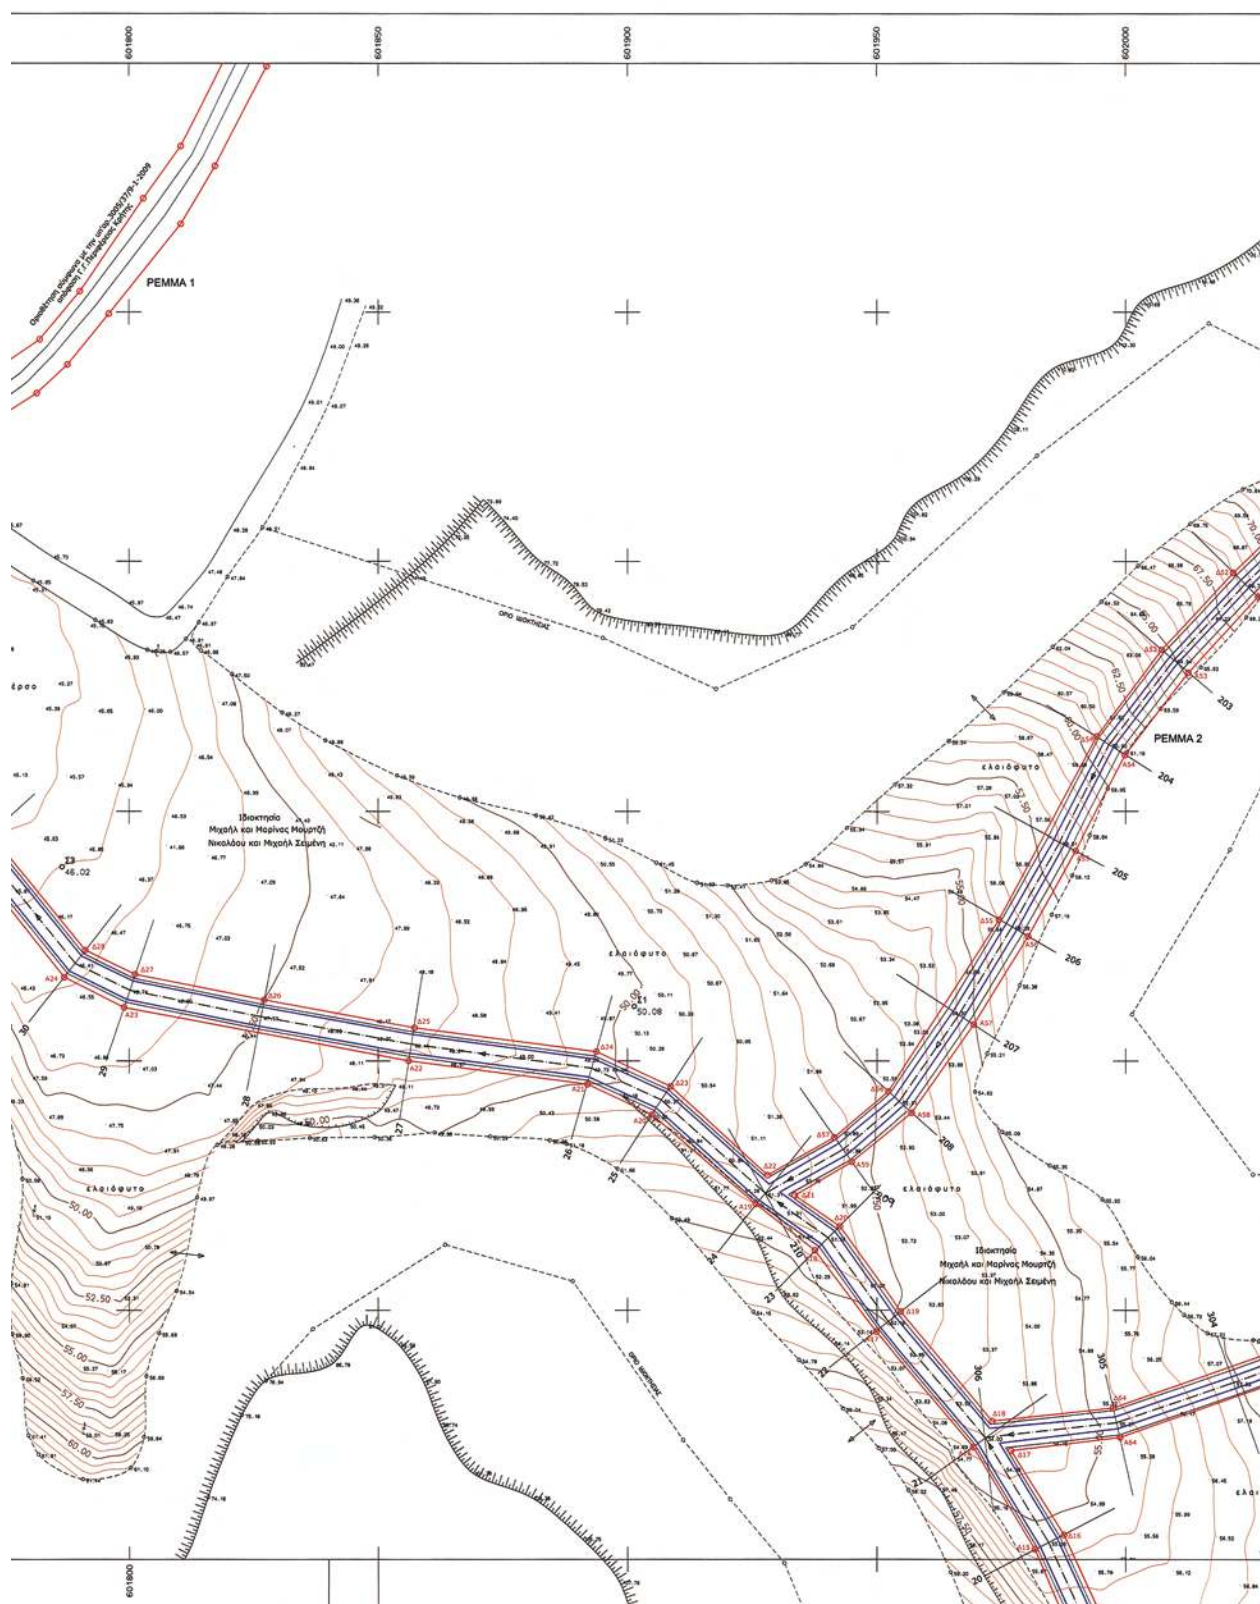


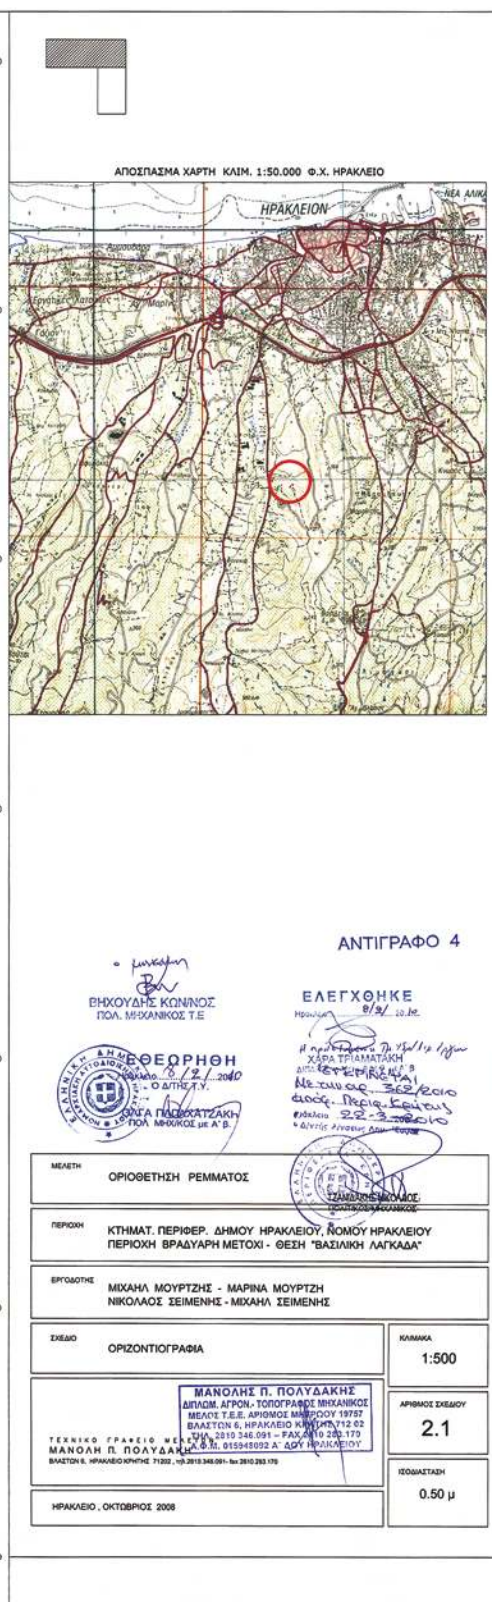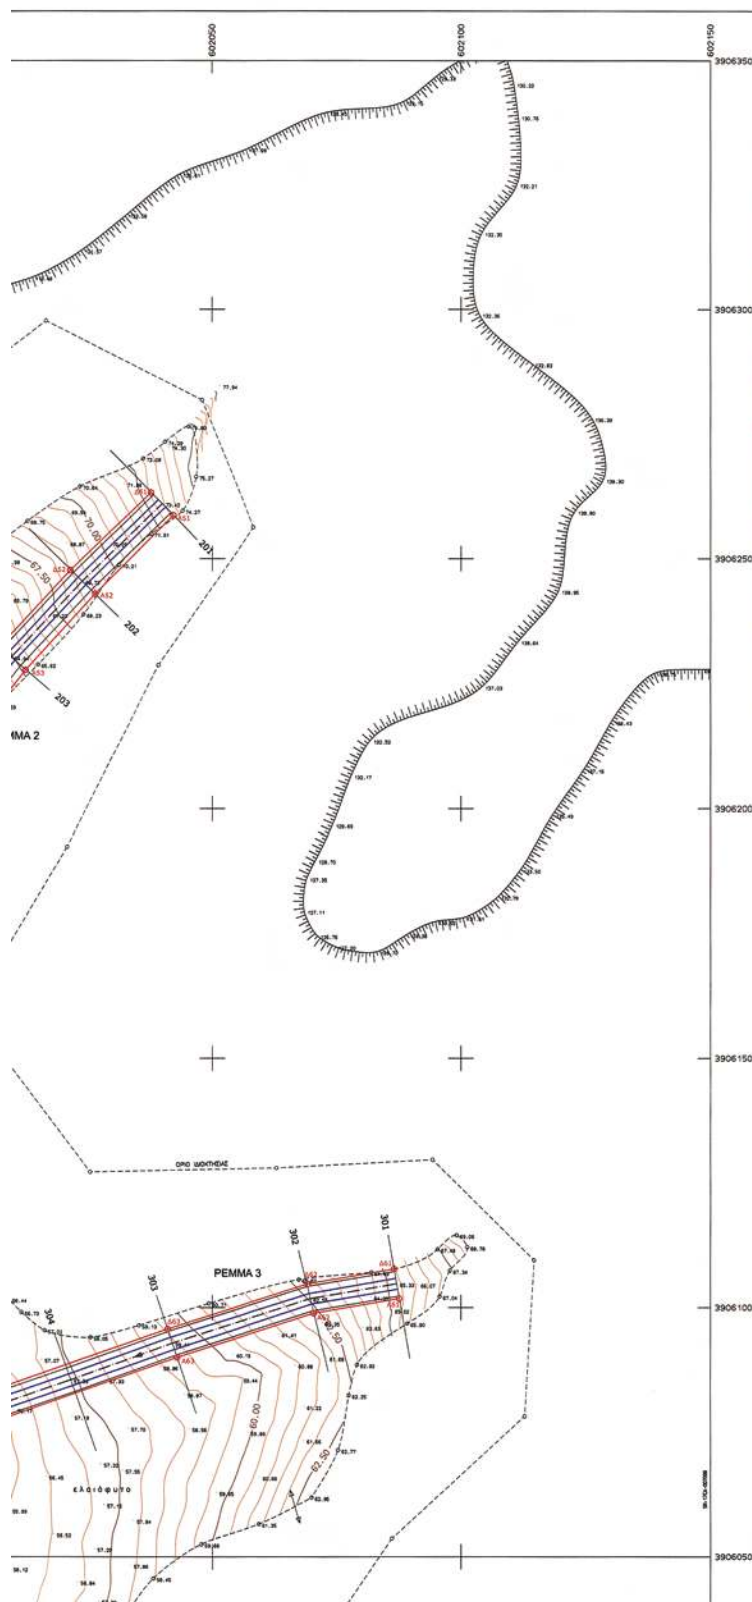


* 0 4 0 0 1 7 4 0 9 0 4 1 0 0 0 1 2 *

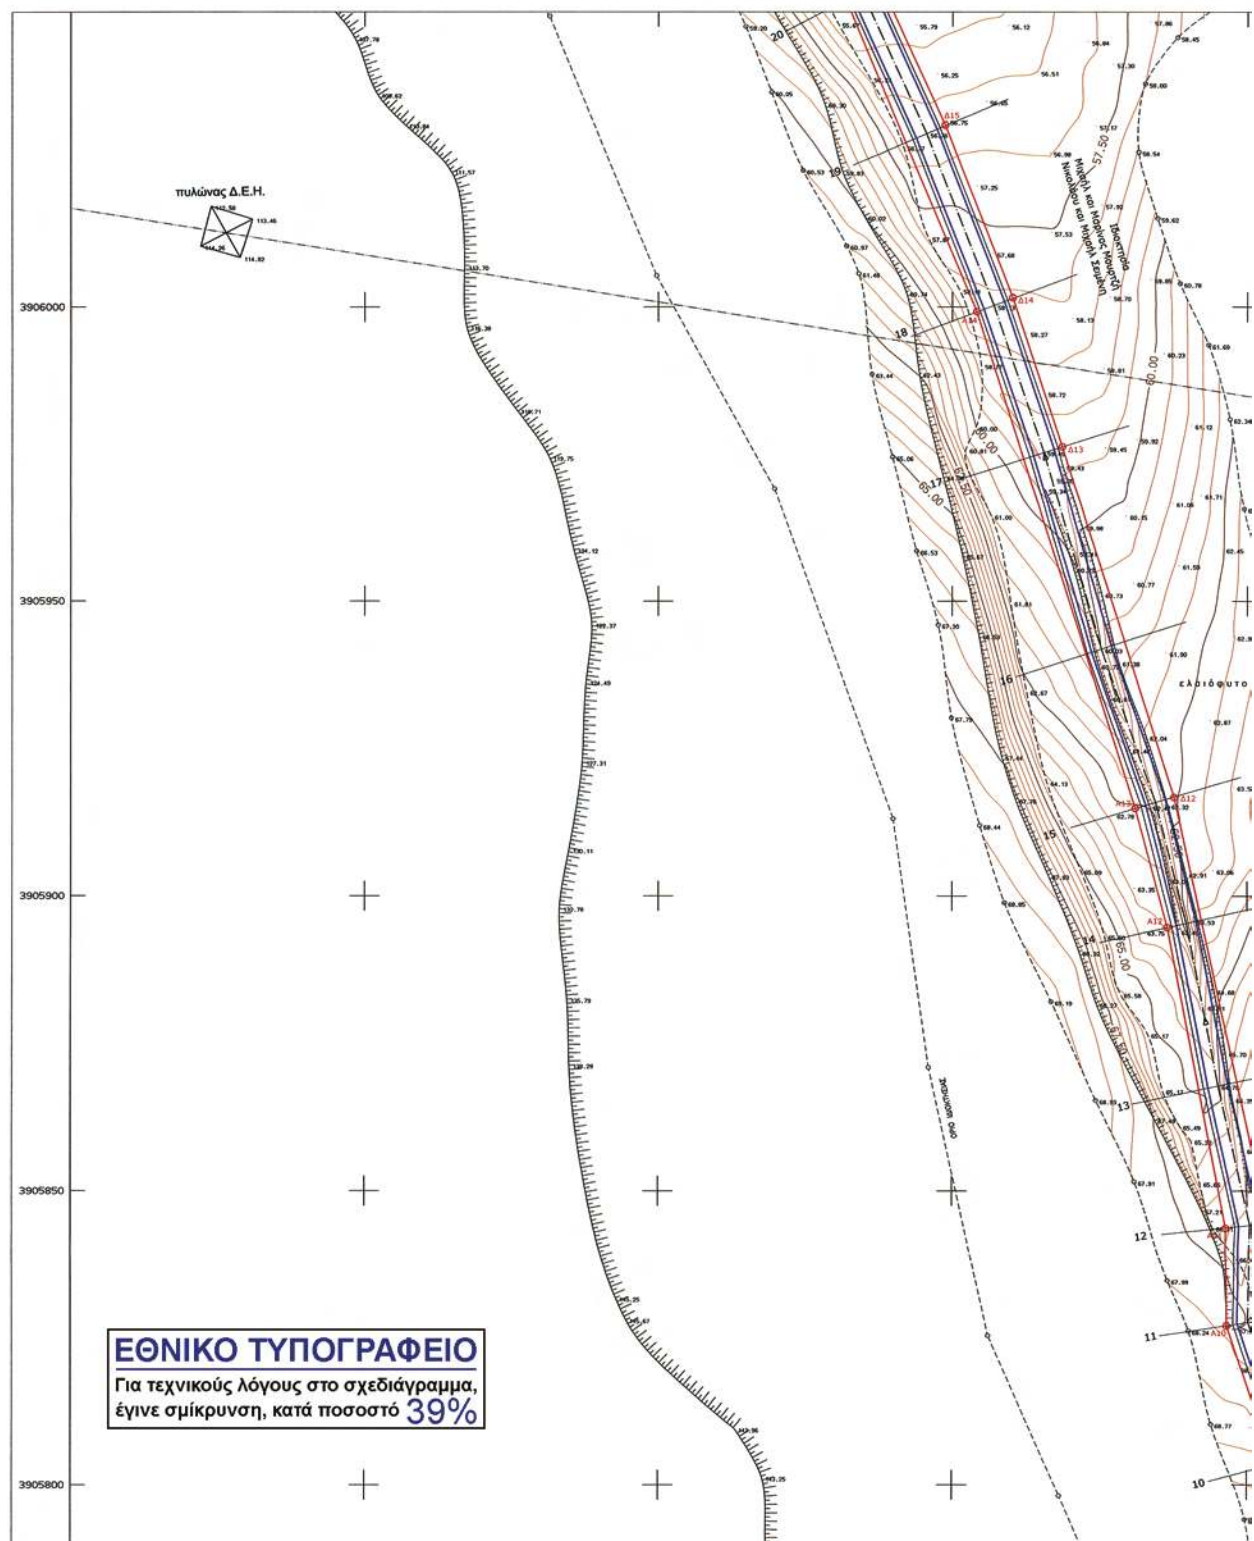

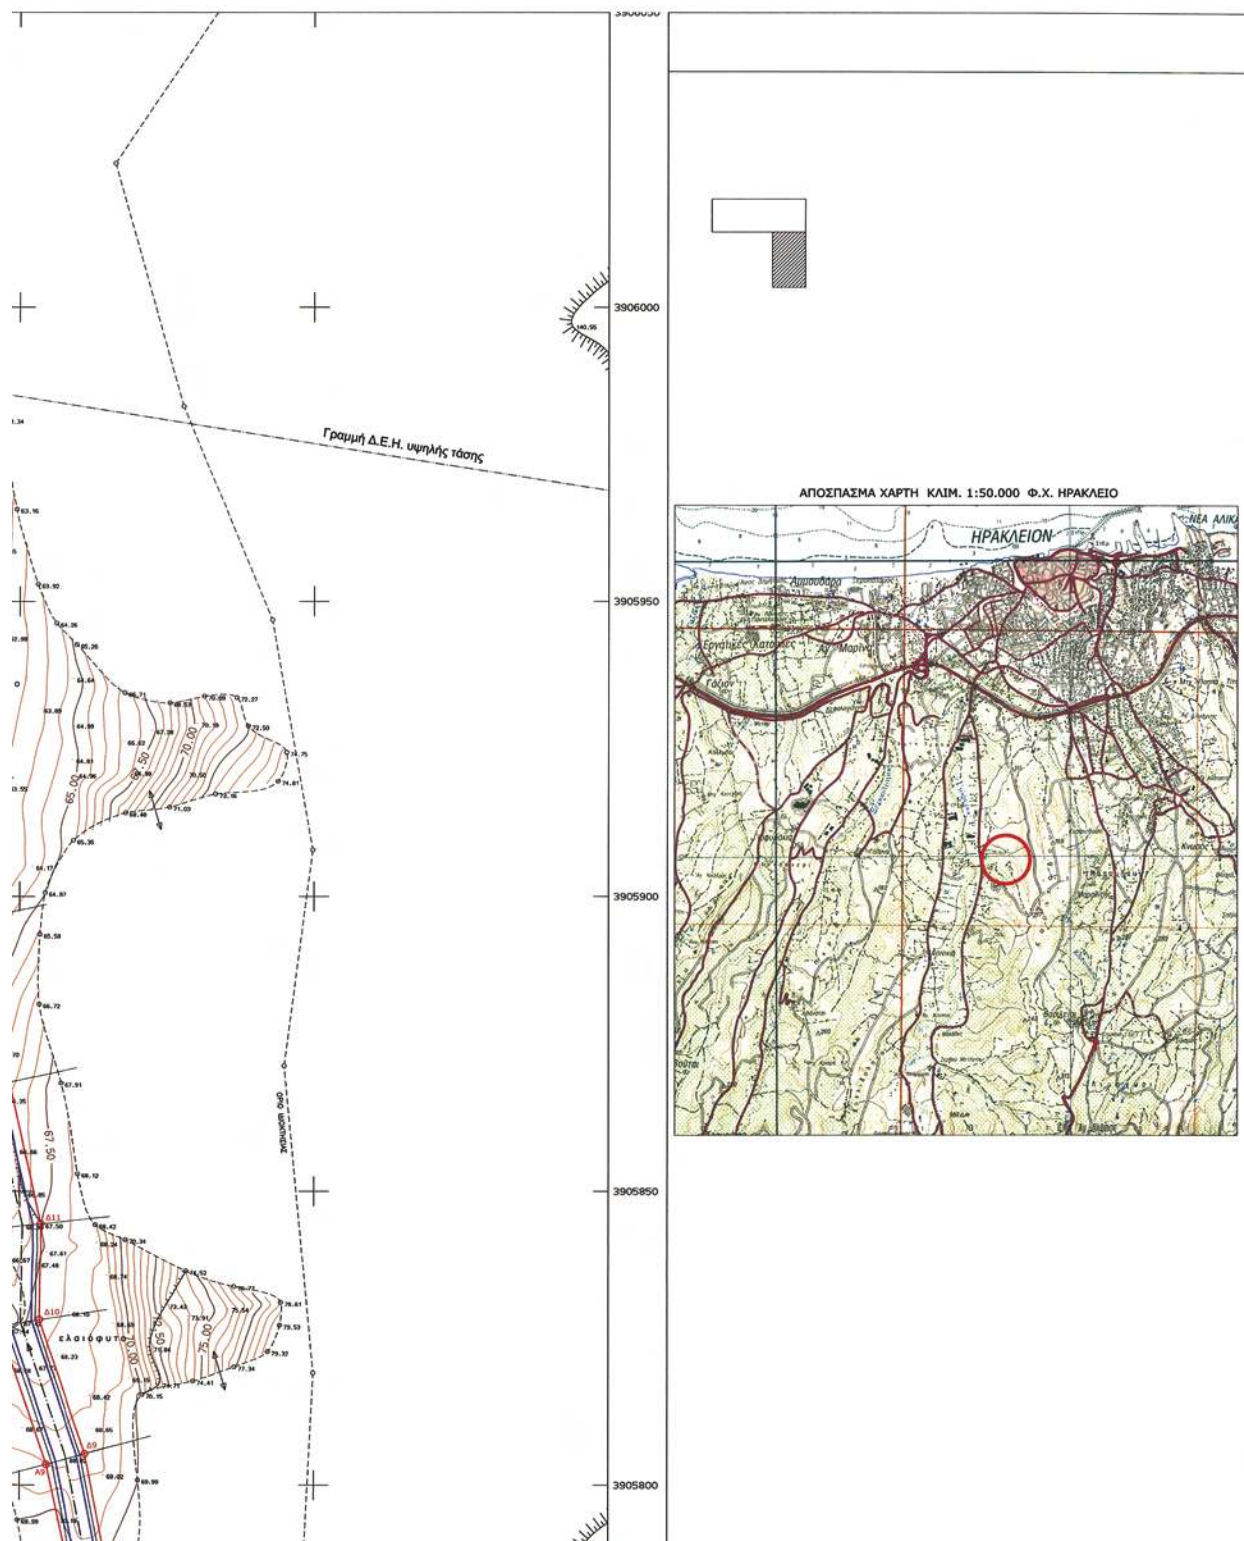

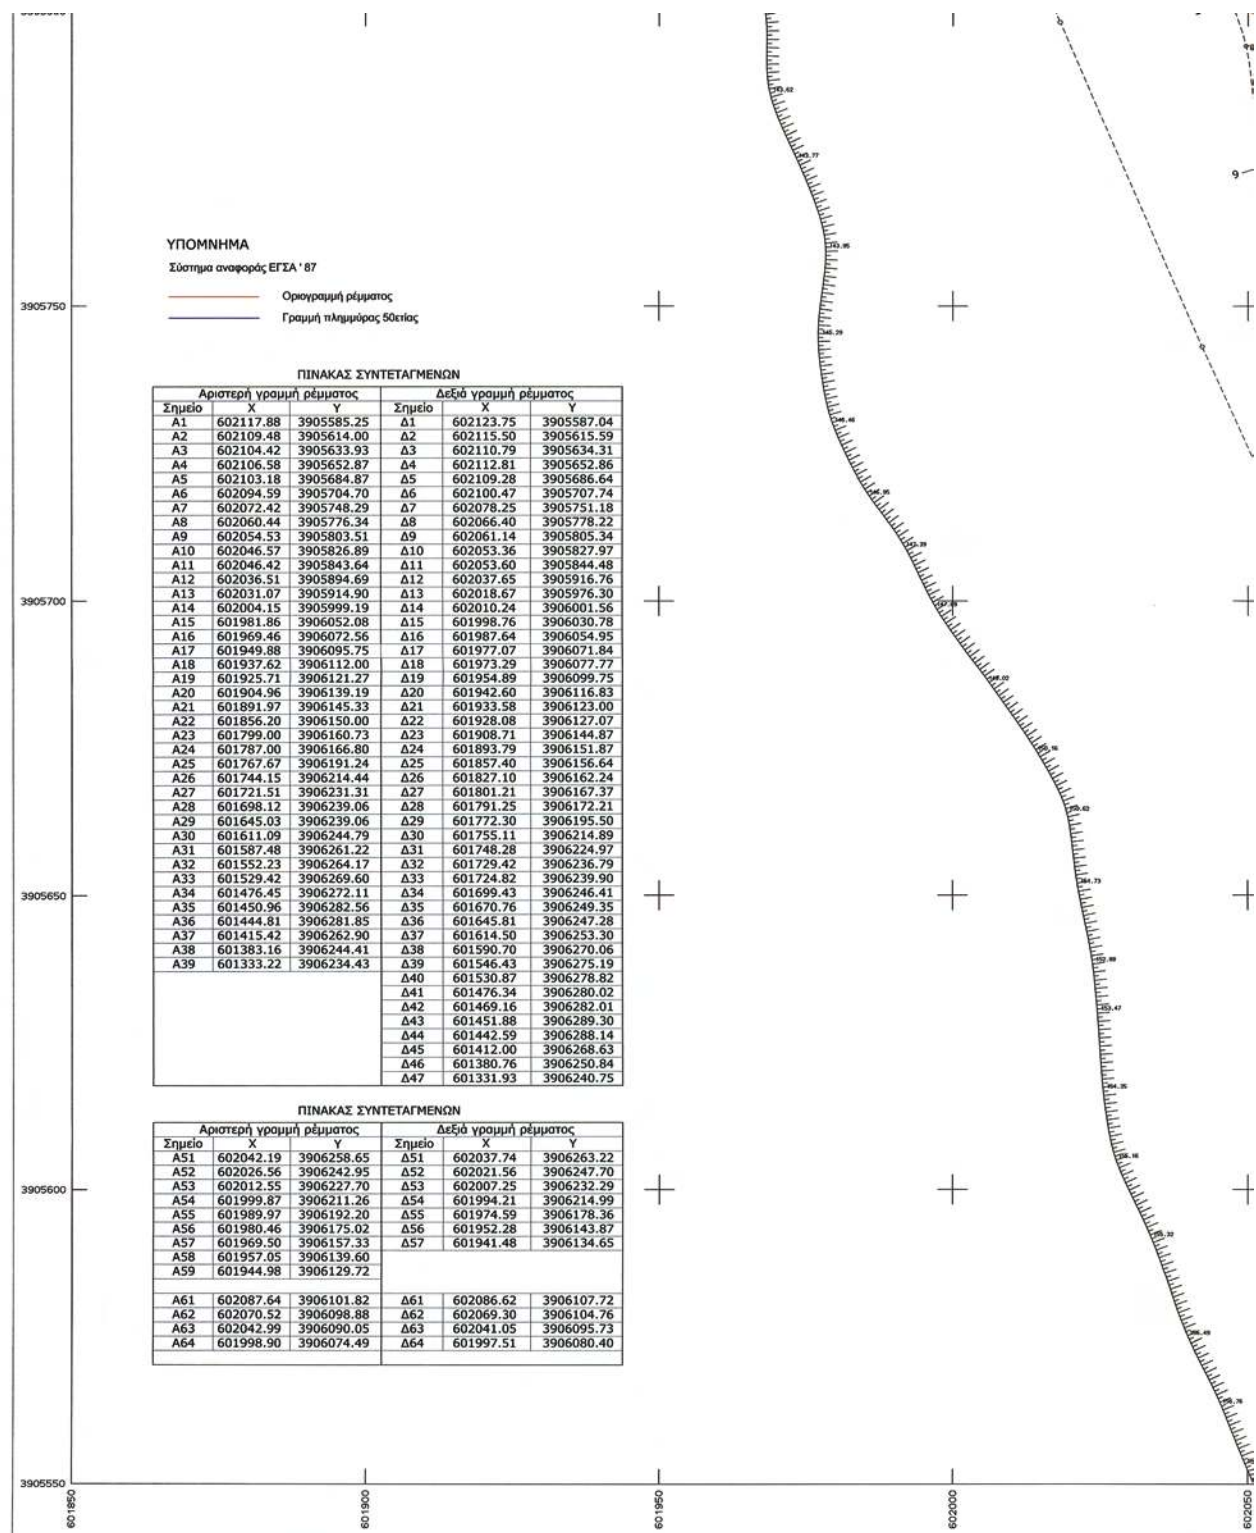

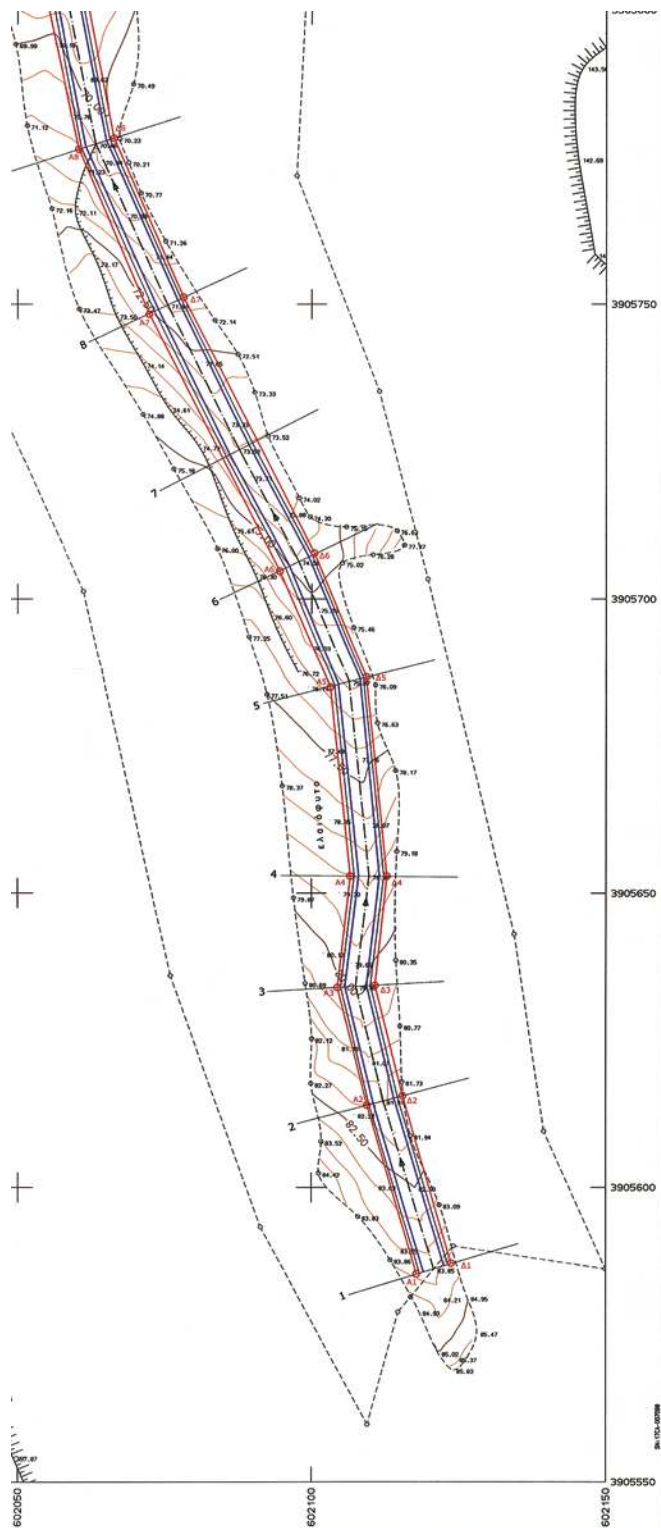

ΑΝΤΙΓΡΑΦΟ 2

ΒΗΧΟΥΔΗΣ ΚΩΝΝΟΣ
ΠΟΛ. ΜΗΧΑΝΙΚΟΣ Τ.Ε

ΕΛΕΓΧΟΣ

Итого: 2/2/ 3.3

Η ημερομηνία της έκδοσης
 ΤΑΡΑΧΤΗΡΙΑ
 ΔΕΛΤΙΟ ΜΕΤΕΩΡΟΛΟΓΙΑΣ
 ΑΠΟΡΡΙΠΤΕΤΑΙ
 Με τον αριθμό 362/2010
 από τον αρμόδιο
 Υπουργό
 22-3-2010
 Διεύθυνση Μετεωρολογίας
 Εφορεία

ΕΘΕΟΡΗΘΗ
5/2/2006
ΟΔΗΤΥ.
ΣΤΑ ΠΑΠΑΧΑΤΖΑΚΗ
ΜΗΧ/ΚΟΣ με Α.Β.

MEATH

ΟΡΙΟΘΕΤΗΣΗ ΠΕΜΜΑΤΟΣ

PERIODI

ΚΤΗΜΑΤ. ΠΕΡΙΦΕΡ. ΔΗΜΟΥ ΗΡΑΚΛΕΙΟΥ, ΝΟΜΟΥ ΗΡΑΚΛΕΙΟΥ
ΠΕΡΙΟΧΗ ΒΡΑΔΥΑΡΗ ΜΕΤΟΧΙ - ΘΕΣΗ "ΒΑΣΙΛΙΚΗ ΛΑΓΚΑΔΑ"

ΕΡΓΟΔΟΤΗΣ

ΜΙΧΑΗΛ ΜΟΥΡΤΖΗΣ - ΜΑΡΙΝΑ ΜΟΥΡΤΖΗ
ΝΙΚΟΛΑΟΣ ΣΕΙΜΕΝΗΣ - ΜΙΧΑΗΛ ΣΕΙΜΕΝΗΣ

THE END

ΟΡΙΖΟΝΤΙΟΓΡΑΦΙΑ

KAMA

1:500

ΜΑΝΟΛΗΣ Π. ΠΟΥΛΑΚΗΣ
ΔΙΠΛΩΜ. ΑΓΡΟΝ.-ΤΟΠΟΓΡ. ΦΩΤ. ΜΗΧΑΝΙΚΟΣ
ΜΕΛΟΣ Τ.Ε.Ε. ΑΡΙΘΜΟΣ ΠΡΩΤΟΥ 19757
ΒΛΑΣΤΩΝ 6, ΗΡΑΚΛΕΙΟ ΚΡΗΤΗΣ 712 02
ΤΗΛ. 2310 346.091 - FAX 2610 263.170
Α.Β.Η.Η. 015948092 Α' ΔΟΥ ΗΡΑΚΛΕΙΟΥ

ΤΕΧΝΙΚΟ ΓΡΑΦΕΙΟ ΜΕ
ΜΑΝΟΛΗ Π. ΠΟΥΛΑΚΗ
ΒΛΑΣΤΩΝ 6, ΗΡΑΚΛΕΙΟ ΚΡΗΤΗΣ 71202, τηλ.2610.346.091- fax 2610.263.170

ΑΡΙΘΜΟΣ ΔΕΛΤΙΟΥ

2.2

ITOMATTATH

0.50 μ

ΗΡΑΚΛΕΙΟ , ΟΚΤΩΒΡΙΟΣ 2008

