



# ΕΦΗΜΕΡΙΔΑ ΤΗΣ ΚΥΒΕΡΝΗΣΕΩΣ ΤΗΣ ΕΛΛΗΝΙΚΗΣ ΔΗΜΟΚΡΑΤΙΑΣ

2 Μαΐου 2018

ΤΕΥΧΟΣ ΤΕΤΑΡΤΟ

Αρ. Φύλλου 174

## ΠΕΡΙΕΧΟΜΕΝΑ

### ΑΠΟΦΑΣΕΙΣ

- 1 Κήρυξη ως αναδασωτέας έκτασης συνολικού εμβαδού 1,09107 στρ. στη θέση «Δεξαμενή Κουβαρά» της Κ.Ε. Κουβαρά Δήμου Σαρωνικού Αττικής της ΠΕ Αν. Αττικής λόγω πυρκαγιάς που εκδηλώθηκε στις 02.01.2018
- 2 Κήρυξη δημοσίου δάσους εμβαδού 803,46 τ.μ ως αναδασωτέου, λόγω εκχέρσωσης στον οικισμό Άνω Χρυσοβίτσα, της Τοπικής Κοινότητας Χρυσοβίτσας, του Δήμου Θέρμου, Π.Ε. Αιτ/νίας.
- 3 Κήρυξη δημοσίου δάσους Ε= 634.880,69 τ.μ ως αναδασωτέου λόγω πυρκαγιάς στη θέση «ΚΟΤΡΩΝΑ» της Τοπικής Κοινότητας Αγίου Ηλίας, Δημοτικής Ενότητας Αιτωλικού, Δήμου Μεσολογγίου, Π.Ε. Αιτ/νίας.

### ΑΠΟΦΑΣΕΙΣ

Αριθμ. 1032

(1)

Κήρυξη ως αναδασωτέας έκτασης συνολικού εμβαδού 1,09107 στρ. στη θέση «Δεξαμενή Κουβαρά» της Κ.Ε. Κουβαρά Δήμου Σαρωνικού Αττικής της ΠΕ Αν. Αττικής λόγω πυρκαγιάς που εκδηλώθηκε στις 02.01.2018

Ο ΣΥΝΤΟΝΙΣΤΗΣ ΑΠΟΚΕΝΤΡΩΜΕΝΗΣ  
ΔΙΟΙΚΗΣΗΣ ΑΤΤΙΚΗΣ

Έχοντας υπόψη:

1.- Τις διατάξεις:

α) του άρθρου 117 παρ. 3 και άρθρου 24 παρ. 1 του Συντάγματος της Ελλάδος.

β) του ν. 3200/1955 «περί διοικητικής αποκεντρώσεως» όπως αυτές τροποποιήθηκαν μεταγενέστερα.

γ) των άρθρων 6 και 280 του ν. 3852/2010 (ΦΕΚ 87/Α'/7.6.2010) "Αρχιτεκτονική της Αυτοδ/σης, και της Αποκ. Διοίκησης - Πρόγραμμα Καλλικράτης".

δ) του π.δ/τος 135/2010 (ΦΕΚ 228/Α'/27.12.2010) «Οργανισμός της Αποκ. Διοίκησης Αττικής».

ε) του ν. 3861/2010 (ΦΕΚ 112/Α'/13.7.2010) «Ενίσχυση της διαφάνειας με την υποχρεωτική ανάρτηση νόμων και

πράξεων των κυβερνητικών, διοικητικών και αυτοδιοικητικών οργάνων στο διαδίκτυο - Πρόγραμμα Διαύγεια - και άλλες διατάξεις».

στ) του ν. 998/1979 «Περί προστασίας των δασών και των δασικών εν γένει εκτάσεων της Χώρας» (Α'289), όπως ισχύει σήμερα και ειδικότερα:

στα) του άρθρου 41,

στβ) του άρθρου 38 παρ. 1, όπως τροποποιήθηκε με το άρθρο 35 παρ. 1 του ν. 4280/2014 (ΦΕΚ 159/Α'/8.8.2014).

σγ) του νέου άρθρου 67 Α παρ. 7α όπως προστέθηκε με το άρθρο 40 του ν. 4280/2014.

ζ) του άρθρου 53 παρ. 1 εδαφ. ια του ν. 4280/2014 (Α' 159) η) των αριθμ. οικ. 179200/5059/20.12.2012 και 133002/6552πε/22.1.2016 εγκυκλίων του ΥΠΕΚΑ και του ΥΠΕΝ αντίστοιχα.

η) της αριθμ. 160417/1180/9.7.1980 εγκυκλίου δ/γής του Υπ. Γεωργίας.

θ) του ν. 3208/2003 «Περί προστασίας δασικών οικοσυστημάτων κτλ», (Α' 303) όπως τροποποιήθηκε και ισχύει σήμερα.

ι) του υπ' αρ. 32/2016 π.δ/τος. (ΦΕΚ 46/Α'/ 31.3.2016) Περί ορισμού επιστημ. κριτηρίων για την υπαγωγή εκτάσεων στις περιπτώσεις 1, 2 και 5 του άρθρ. 3 του ν. 998/1979, ως ισχύει.

ια) της αριθμ. 15869/15.5.2017 (ΦΕΚ 250/Υ.Ο.Δ.Δ./ 26.5.2017) απόφασης του Υπουργού Εσωτερικών, περί διορισμού του Σπυρίδωνα Κοκκινάκη στη θέση του Συντονιστή της Αποκεντρωμένης Διοίκησης Αττικής, για πενταετή θητεία.

2.- Την με αριθμ. 17/06.02.2018 έκθεση αυτοψίας του αρμόδιου δασοπόνου του Δασονομείου Κερατέας.

3.- Την Δ.Υ./20.02.2018 έκθεση φωτοερμηνείας του αρμόδιου δασολόγου του Δασαρχείου Λαυρίου.

4.- Την αριθμ. 402/14113/20.02.2018 πρόταση του αρμόδιου Δασαρχείου Λαυρίου, σχετικά με την κήρυξη ως αναδασωτέας της αναφερόμενης στο θέμα έκτασης, αποφασίζουμε:

Από την συνολικά καμένη έκταση εμβαδού 2,68063 στρ.(δύο στρεμμάτων και εξήντα οκτώ χιλιάδων εξήντα τριών εκατοντάκις χιλιοστών του στρέμματος), όπως απεικονίζεται με μαύρη περίμετρο και στοιχεία οριογραμμής (1, 2, 3, 4, 5, 6, 7, 8, 1) με συντεταγμένες ΕΓΣΑ '87 στο συννημμένο τοπογραφικό διάγραμμα κλίμακας 1: 2.000 και στο ενσωματωμένο σε αυτό απόσπασμα

φ.χ. ΓΥΣ 6467/6 κλίμακας 1:5.000 που προσαρτάται και συνοδεύει την παρούσα, με όρια:

Βόρεια, Νότια και Δυτικά: με αγροτικές εκτάσεις σύμφωνα με την με αριθμ. 1176/04.04.2000 πράξη χαρακτηρισμού του δασάρχη Λαυρίου. Ανατολικά: με δημόσιο πευκοδάσος.

Κηρύσσουμε ως αναδασωτέα δημόσια δασική έκταση-δάσος συνολικού εμβαδού 1,09107 στρ. (ενός στρέμματος και εννέα χιλιάδων εκατόν επτά εκατοντάκις χιλιοστών του στρέμματος), η οποία αποτελείται από δύο τμήματα, όπως απεικονίζονται με κόκκινη διαγράμμιση και στοιχεία οριογραμμής (α, β, γ, δ, ε, ζ, θ, 2. α) εμβαδού 1,07040 στρ. (ενός στρέμματος και επτά χιλιάδων σαράντα εκατοντάκις χιλιοστών του στρέμματος) και (ι, κ, λ. ι) εμβαδού 0,02067 στρ. (δύο χιλιάδων εξήντα επτά εκατοντάκις χιλιοστών του στρέμματος), στο συνημμένο τοπογραφικό διάγραμμα κλίμακας 1: 2.000 και στο ενσωματωμένο σε αυτό απόσπασμα φ.χ. ΓΥΣ 6467/6 κλίμακας 1:5.000 που προσαρτάται και συνοδεύει την παρούσα.

Εξαιρείται της κήρυξης ως αναδασωτέας έκταση εμβαδού 1,58955 στρ. (ενός στρέμματος και πενήντα οκτώ χιλιάδων εννιακοσίων πενήντα πέντε εκατοντάκις χιλιοστών του στρέμματος) όπως απεικονίζεται στο ως άνω τοπογραφικό και απόσπασμα φ.χ. Γ.Υ.Σ με κίτρινη διαγράμμιση και στοιχεία οριογραμμής (1, α, β, γ, ..., η, θ, 3, ι, κ, λ, 4, 5, 6, 7, 8. 1) που έχει χαρακτηριστεί ως αγροτική έκταση, σύμφωνα με την με αριθμ. 1176/04.04.2000 πράξη χαρακτηρισμού του δασάρχη Λαυρίου.

Άλλα στοιχεία:

Σύμφωνα με την από 06.02.2018 έκθεση αυτοψίας του αρμόδιου δασοπόνου του Δασονομείου Κερατέας και με την από 20.02.2018 έκθεση φωτ/νείας του αρμόδιου δασολόγου του Δασαρχείου Λαυρίου η ανωτέρω έκταση, ήταν ανέκαθεν δασική - δάσος καλυπτόμενη από πυκνή βλάστηση χαλεπίου πεύκης και μέχρι τις 02.01.2018 ημερομηνία που εκδηλώθηκε η πυρκαγιά, έχει τα οικολογικά χαρακτηριστικά της δασοβιοκοινότητας και του ιδιαίτερου δασογενούς περιβάλλοντος μαζί με την εκεί συνυπάρχουσα χλωρίδα και πανίδα, συμβάλλοντας στην οικολογική ισορροπία του περιβάλλοντος της περιοχής (1κ σχ.).

Σκοπός της κήρυξης της ανωτέρω έκτασης συνολικού εμβαδού 1,09107 στρ. ως αναδασωτέας, είναι η επαναδημιουργία -αποκατάσταση της καταστραφείσας δασικής βλάστησης χαλεπίου πεύκης από την πυρκαγιά που εκδηλώθηκε στις 02.01.2018, η διατήρηση του δασικού χαρακτήρα αυτής, ο αποκλεισμός διάθεσής της για άλλη χρήση, η αποφυγή κινδύνου διάβρωσης του εδάφους και η προστασία - διατήρηση της ισορροπίας του φυσικού περιβάλλοντος.


Με την παρούσα απόφαση δεν προκαλείται δημοσιονομική δαπάνη σε βάρος του κρατικού προϋπολογισμού (σχ. άρθρο 90 π.δ/τος 63/2005) (Α' 98).

Η απόφαση αυτή να δημοσιευθεί στην Εφημερίδα της Κυβερνήσεως.

Αθήνα, 29 Μαρτίου 2018

Ο Συντονιστής Αποκεντρωμένης Διοίκησης  
ΣΠΥΡΙΔΩΝ ΚΟΚΚΙΝΑΚΗΣ

## ΑΠΟΣΠΑΣΜΑ ΠΙΝΑΚΙΔΑΣ Γ.Υ.Σ. 6467/6 ΚΛ. 1:5.000

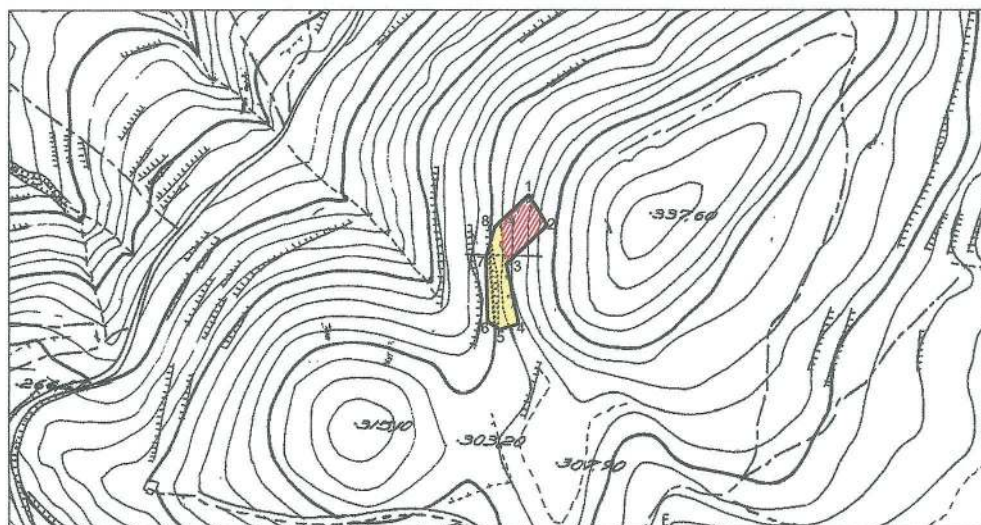

ΚΛΙΜΑΚΑ 1:5000

ΣΥΝΤΕΤΑΓΜΕΝΕΣ ΤΜΗΜΑΤΟΣ ΤΩΝ 1.070,40 Τ.Μ.  
ΠΡΟΣ ΚΗΡΥΞΗ

X=497784.0186 Y=4186896.1244  
 X=497798.8929 Y=4186871.6142  
 X=497766.0490 Y=4186840.0099  
 X=497765.5000 Y=4186845.5000  
 X=497761.5000 Y=4186855.0000  
 X=497762.0000 Y=4186869.5000  
 X=497765.0000 Y=4186876.0000  
 X=497773.0000 Y=4186884.0000  
 X=497783.5821 Y=4186895.4132

ΣΥΝΤΕΤΑΓΜΕΝΕΣ ΤΜΗΜΑΤΟΣ ΤΩΝ 20,67 Τ.Μ.  
ΠΡΟΣ ΚΗΡΥΞΗ

X=497772.1402 Y=4186803.2991  
 X=497769.0000 Y=4186810.5000  
 X=497767.2762 Y=4186827.6189



ΚΛΙΜΑΚΑ 1:2.000

ΠΡΟΣΑΡΤΑΤΑΙ  
 Στην αριθμ... 1032...  
 Απόφασή μας  
 Αθήνα, 29-3-18...  
 Ο Συντονιστής  
 Αποκεντρωμένης Διοίκης Αττικής  
 Τ.Υ.  
 ΕΠΥΡΙΔΩΝ ΚΟΚΚΙΝΑΚΗΣ

## Υπόμνημα

Με μαύρη περίμετρο υπό στοιχεία: ( 1,2,3,4,5,6,7,8,1 ) με εμβαδόν 2.680,63 τ.μ. η περίμετρος της έκτασης που κήκε κατά την πυρκαγιά της 2-1-2018 στη θέση "Δεξαμενή Κουβαρά" Κοινοτικής ενότητας Κουβαρά του Δήμου Σαρωνικού.

- Με κίτρινη διαγράμμιση υπό στοιχεία: ( 1,α,β,γ,δ,ε,ζ,η,θ,3,ι,κ,λ,4,5,6,7,8,1 ) και εμβαδόν 1.589,55 τ.μ. η εντός του περιγράμματος μη δασική έκταση για την οποία δεν προτείνεται η κήρυξη της ως αναδασωτέας. ( Αγροτική έκταση βάσει της υπ' αριθμ. 1176/4-4-2000 Πράξης Χαρακτηρισμού )

- Με κόκκινη διαγράμμιση και σε δύο τμήματα υπό στοιχεία: ( α,β,γ,δ,ε,ζ,η,θ,2,α ) και ( ι,κ,λ,ι ) εμβαδού 1.070,40 τ.μ. & 20,67 τ.μ. αντίστοιχα, το εντός του περιγράμματος υφιστάμενο πευκοδάσος για το οποίο προτείνεται η κήρυξή του ως αναδασωτέου ένεκα πυρκαγιάς.

Καρατέα 6-2-2018  
 Ο συντάκτης

Νίκος Δημητρίου  
 Δασοπόνος

ΘΕΩΡΕΙΤΑΙ & ΠΡΟΣΑΡΤΑΤΑΙ  
 Στην υπ' αριθμ. 409/14175/90-2-18 αλληλογραφία μας  
 Λαύριο 20-02-2018  
 Ο Δασάρχης



ΕΘΝΙΚΟ ΤΥΠΟΓΡΑΦΕΙΟ  
 Για τεχνικούς λόγους στο σχεδιάγραμμα,  
 από το ηλεκτρονικό αρχείο, έγινε  
 σμίκρυνση κατά ποσοστό 79%

Αριθμ. 74595

(2)

**Κήρυξη δημοσίου δάσους εμβαδού 803,46 τ.μ ως αναδασωτέου, λόγω εκχέρωσης στον οικισμό Άνω Χρυσοβίτσα, της Τοπικής Κοινότητας Χρυσοβίτσας, του Δήμου Θέρμου, Π.Ε. Αιτ/νίας.**

Ο ΣΥΝΤΟΝΙΣΤΗΣ ΑΠΟΚΕΝΤΡΩΜΕΝΗΣ  
ΔΙΟΙΚΗΣΗΣ ΠΕΛΟΠΟΝΝΗΣΟΥ,  
ΔΥΤΙΚΗΣ ΕΛΛΑΔΑΣ ΚΑΙ ΙΟΝΙΟΥ

Έχοντας υπόψη:

1. Τα άρθρα 24 παρ. 1 και 117 παρ. 3 του Συντάγματος της Ελλάδας.

2. Το ν. 3852/2010 (Α' 87) «Νέα Αρχιτεκτονική της Αυτοδιοίκησης και της Αποκεντρωμένης Διοίκησης - Πρόγραμμα Καλλικράτης» και ειδικότερα τα άρθρα 6 και 280.

3. Το π.δ. 139/2010 (Α' 232) «Οργανισμός της Αποκεντρωμένης Διοίκησης Πελοποννήσου, Δυτικής Ελλάδας και Ιονίου».

4. Το ν.3200/1955 περί «διοικητικής αποκέντρωσης» όπως τροποποιήθηκε και συμπληρώθηκε με το ν.δ. 532/1970 και μεταγενέστερες διατάξεις.

5. Τα άρθρα 1 παρ.1, 2 παρ. 1δ, 5 παρ. 3β, 6 παρ. 7 και 7 παρ. 2 του ν. 2503/1997 «Διοίκηση, Οργάνωση, Στελέχωση της Περιφέρειας».

6. Το άρθρο 38 παρ.1 του ν. 998/1979 όπως αντικαταστάθηκε το πρώτο εδάφιο της με το άρθρο 35 παρ. 1 του ν. 4280/2014 (Α' 159), καθώς επίσης και το άρθρο 41 παρ. 1 και 3 του ν. 998/1979.

7. Το ν. 3208/2003 (Α' 303) «Προστασία των δασικών οικοσυστημάτων, κατάρτιση δασολογίου, ρύθμιση εμπραγμάτων δικαιωμάτων επί δασών και δασικών εν γένει εκτάσεων και άλλες διατάξεις».

8. Τις διαταγές του Υπουργείου Γεωργίας: α) 160417/1180/8-7-1980, β) 182447/3049/24-9-1980, γ) 141823/24-2-1983 και δ) 179171/3-9-1985.

9. Τις διατάξεις του ν. 3861/2010 (Α' 112) «Ενίσχυση της διαφάνειας με την υποχρεωτική ανάρτηση νόμων και πράξεων των κυβερνητικών, διοικητικών και αυτοδιοικητικών οργάνων στο διαδίκτυο «Πρόγραμμα Διαύγεια» και άλλες διατάξεις».

10. Τα άρθρα 28 και 28 του ν. 4325/2015 ( Α' 47) «Εκδημοκρατισμός της Διοίκησης- Καταπολέμηση Γραφειοκρατίας και Ηλεκτρονική Διακυβέρνηση. Αποκατάσταση αδικιών και άλλες διατάξεις».

11. Την αριθ. 15870/15-05-2017 (τ. Υ.Ο.Δ.Δ. 250) απόφαση του Υπουργού Εσωτερικών περί διορισμού του Νικολάου Παπαθεοδώρου του Αγγελάκη ως Συντονιστή της Αποκεντρωμένης Διοίκησης Πελοποννήσου, Δυτικής Ελλάδας και Ιονίου.

12. Το άρθρο 67 παρ. 8 του ν. 4316/2014 (Α' 270).

13. Τη με αριθμ. 35932/16-02-2018 πρόταση του Δασαρχείου Αγρινίου περί κηρύξεως δημοσίου δάσους εμβαδού 803,46 τ.μ ως αναδασωτέου, λόγω εκχέρωσης στον οικισμό Άνω Χρυσοβίτσα, της Τοπικής Κοινότητας Χρυσοβίτσας, του Δήμου Θέρμου, Π.Ε. Αιτ/νίας, αποφασίζουμε:

Κηρύσσουμε ως αναδασωτέο, με φυσική ή τεχνητή αναγέννηση, με σκοπό την προστασία για την επαναδημιουργία της δασικής βλάστησης που καταστράφηκε από παράνομη εκχέρωση και την διατήρηση του χαρακτήρα του δημοσίου δάσους, ώστε να αποκλεισθεί η διάθεση αυτού για άλλο σκοπό, το παραπάνω δημόσιο δάσος εμβαδού 803,46 τ.μ που ανήκει στην κατηγορία του άρθρου 3 παρ. 1 και του άρθρου 4 παρ. 1ε του ν. 998/1979, όπως τροποποιήθηκε και ισχύει.

Το ανωτέρω δημόσιο δάσος βρίσκεται στον οικισμό Άνω Χρυσοβίτσα, της Τοπικής Κοινότητας Χρυσοβίτσας, του Δήμου Θέρμου, Π.Ε. Αιτ/νίας, προσδιορίζεται από τα στοιχεία 1-2-3-4-5-6-7-8-9-10-11-12-13-14-15-16-17-18-19-20-21-22-23-24-25-26-27-28-29-30-31-32-1. και οριοθετείται ως ακολούθως:

Βόρεια: Με δάσος.

Νότια: Με δάσος.

Ανατολικά: Με δάσος.

Δυτικά: Με μη δασικού χαρακτήρα έκταση.

όπως φαίνεται στο συνημμένο τοπογραφικό διάγραμμα.

Κατά της ανωτέρω απόφασης υφίσταται η δυνατότητα άσκησης αίτησης ακύρωσής της, ενώπιον του (οικείου) Τριμελούς Διοικητικού Εφετείου, εντός εξήντα (60) ημερών από την επομένη της δημοσίευσής της ή κοινοποίησής της.

Από τις διατάξεις της απόφασης αυτής δεν προκαλείται δαπάνη σε βάρος του κρατικού προϋπολογισμού.

Η απόφαση αυτή να δημοσιευθεί στην Εφημερίδα της Κυβερνήσεως.

Πάτρα, 13 Απριλίου 2018


Ο Συντονιστής Αποκεντρωμένης Διοίκησης

ΝΙΚΟΛΑΟΣ ΠΑΠΑΘΕΟΔΩΡΟΥ


**ΤΟΠΟΓΡΑΦΙΚΟ ΔΙΑΓΡΑΜΜΑ**  
**ΚΛΙΜΑΚΑΣ**  
**1:1.000**

**Δάσος που εκχερσώθηκε**  
**εμβαδού=803,46 τ.μ.**  
με στοιχεία περιμέτρου  
(1-2-3-4-5-6-7-8-  
9-10-11-12-13-14-  
15-16-17-18-19-20-  
21-22-23-24-25-26-  
27-28-29-30-31-32-1)

Θέση: Οικισμός Άνω  
Χρυσοβίτσας, της Τοπικής  
Κοινότητας Χρυσοβίτσας,  
του Δήμου Θέρμου, Π.Ε.  
Αιτωλοακαρνανίας

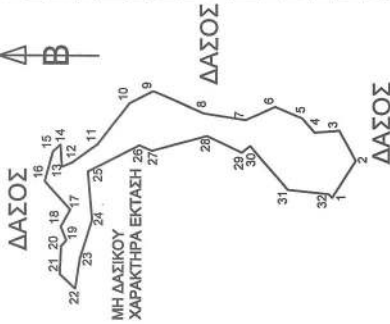

Απόσπασμα Φ.Χ. Γ.Υ.Σ. κλίμακας 1:5.000  
Αριθμ. Πινακίδας 5294/ 2 όπου  
φαινεται η θέση της έκτασης.

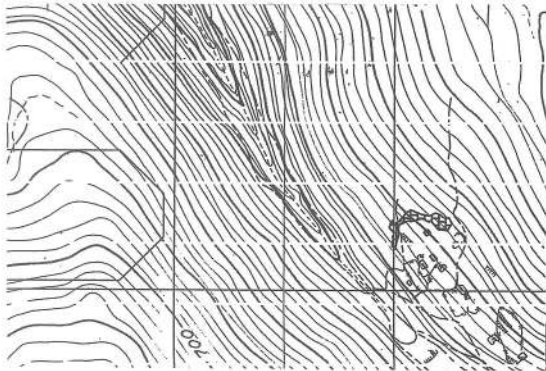

**ΕΘΝΙΚΟ ΤΥΠΟΓΡΑΦΕΙΟ**  
Για τεχνικούς λόγους στο σχεδιάγραμμα,  
από το ηλεκτρονικό αρχείο, έγινε  
σμίκρυνση κατά ποσοστό **58%**

| Εμβαδόν=803,46m² |           | Αποστάσεις |             |
|------------------|-----------|------------|-------------|
| ΚΟΡΥΦΗ           | X         | Y          |             |
| 1                | 300193,57 | 4271814,42 | 1-2 10,02   |
| 2                | 300202,00 | 4271809,00 | 2-3 7,88    |
| 3                | 300208,91 | 4271812,80 | 3-4 5,70    |
| 4                | 300208,47 | 4271818,49 | 4-5 4,37    |
| 5                | 300211,73 | 4271821,39 | 5-6 6,59    |
| 6                | 300214,34 | 4271827,45 | 6-7 7,48    |
| 7                | 300211,21 | 4271834,24 | 7-8 9,52    |
| 8                | 300212,76 | 4271843,73 | 8-9 12,69   |
| 9                | 300217,79 | 4271855,38 | 9-10 6,09   |
| 10               | 300214,97 | 4271860,78 | 10-11 11,87 |
| 11               | 300205,54 | 4271868,00 | 11-12 7,06  |
| 12               | 300201,40 | 4271873,72 | 12-13 2,56  |
| 13               | 300200,37 | 4271876,07 | 13-14 5,09  |
| 14               | 300205,45 | 4271876,42 | 14-15 2,30  |
| 15               | 300203,91 | 4271878,14 | 15-16 7,08  |
| 16               | 300197,07 | 4271879,97 | 16-17 8,70  |
| 17               | 300190,62 | 4271874,14 | 17-18 4,44  |
| 18               | 300186,77 | 4271876,34 | 18-19 3,30  |
| 19               | 300183,73 | 4271875,06 | 19-20 1,76  |
| 20               | 300182,42 | 4271876,24 | 20-21 6,42  |
| 21               | 300175,00 | 4271876,53 | 21-22 4,85  |
| 22               | 300172,70 | 4271872,98 | 22-23 7,04  |
| 23               | 300179,66 | 4271871,93 | 23-24 9,11  |
| 24               | 300188,33 | 4271869,12 | 24-25 11,04 |
| 25               | 300199,32 | 4271870,13 | 25-26 13,14 |
| 26               | 300205,34 | 4271858,45 | 26-27 3,13  |
| 27               | 300204,11 | 4271855,98 | 27-28 13,09 |
| 28               | 300207,60 | 4271842,97 | 28-29 8,82  |
| 29               | 300203,77 | 4271835,02 | 29-30 2,41  |
| 30               | 300205,32 | 4271833,16 | 30-31 13,19 |
| 31               | 300195,34 | 4271824,54 | 31-32 9,35  |
| 32               | 300194,39 | 4271815,24 | 32-1 1,16   |

Αγρίνιο 16-02-2018  
Ο Συντάξας



ΘΕΩΡΗΘΗΚΕ  
Μεταλλόνη 1-3-2018 Πάτρα 13-4-2018  
Ο Διευθυντής Δασών  
Διεύθυνση Δασών  
Διεύθυνση Δασών  
Διεύθυνση Δασών

ΘΕΩΡΗΘΗΚΕ  
Μεταλλόνη 1-3-2018 Πάτρα 13-4-2018  
Ο Διευθυντής Δασών  
Διεύθυνση Δασών  
Διεύθυνση Δασών  
Διεύθυνση Δασών

Αριθμ. 74623

(3)

**Κήρυξη δημοσίου δάσους Ε= 634.880,69 τ.μ ως αναδασωτέου λόγω πυρκαγιάς στη θέση «ΚΟΤΡΩΝΑ» της Τοπικής Κοινότητας Αγίου Ηλίας, Δημοτικής Ενότητας Αιτωλικού, Δήμου Μεσολογγίου, Π.Ε. Αιτ/νίας.**

Ο ΣΥΝΤΟΝΙΣΤΗΣ ΑΠΟΚΕΝΤΡΩΜΕΝΗΣ  
ΔΙΟΙΚΗΣΗΣ ΠΕΛΟΠΟΝΝΗΣΟΥ,  
ΔΥΤΙΚΗΣ ΕΛΛΑΔΑΣ ΚΑΙ ΙΟΝΙΟΥ

Έχοντας υπόψη:

1. Τα άρθρα 24 παρ. 1 και 117 παρ. 3 του Συντάγματος της Ελλάδας.

2. Το ν. 3852/2010 (Α' 87) «Νέα Αρχιτεκτονική της Αυτοδιοίκησης και της Αποκεντρωμένης Διοίκησης - Πρόγραμμα Καλλικράτης» και ειδικότερα τα άρθρα 6 και 280.

3. Το π.δ 139/2010 (Α' 232) «Οργανισμός της Αποκεντρωμένης Διοίκησης Πελοποννήσου, Δυτικής Ελλάδας και Ιονίου».

4. Το ν. 3200/1955 περί «διοικητικής αποκέντρωσης» όπως τροποποιήθηκε και συμπληρώθηκε με το ν.δ. 532/1970 και μεταγενέστερες διατάξεις.

5. Τα άρθρα 1 παρ.1, 2 παρ.1δ, 5 παρ. 3β, 6 παρ. 7 και 7 παρ. 2 του ν. 2503/1997 «Διοίκηση, Οργάνωση, Στελέχωση της Περιφέρειας».

6. Το άρθρο 38 παρ.1 του ν. 998/1979, όπως αντικαταστάθηκε το πρώτο εδάφιο της με το άρθρο 35 παρ. 1 του ν. 4280/2014 (Α' 159), καθώς επίσης και το άρθρο 41 παρ. 1 και 3 του ν. 998/1979.

7. Το ν. 3208/2003 (Α' 303) «Προστασία των δασικών οικοσυστημάτων, κατάρτιση δασολογίου, ρύθμιση εμπραγμάτων δικαιωμάτων επί δασών και δασικών εν γένει εκτάσεων και άλλες διατάξεις».

8. Τις διαταγές του Υπουργείου Γεωργίας: α) 160417/1180/8-7-1980, β) 182447/3049/24-9-1980, γ) 141823/24-2-1983 και δ) 179171/3-9-1985.

9. Τις διατάξεις του ν. 3861/2010 (Α' 112) «Ενίσχυση της διαφάνειας με την υποχρεωτική ανάρτηση νόμων και πράξεων των κυβερνητικών, διοικητικών και αυτοδιοικητικών οργάνων στο διαδίκτυο «Πρόγραμμα Διαύγεια» και άλλες διατάξεις».

10. Τα άρθρα 28 και 28Α του ν. 4325/2015 (Α' 47) «Εκδημοκρατισμός της Διοίκησης - Καταπολέμηση Γραφειοκρατίας και Ηλεκτρονική Διακυβέρνηση. Αποκατάσταση αδικιών και άλλες διατάξεις».

11. Την αριθ. 15870/15-05-2017 (τ. Υ.Ο.Δ.Δ. 250) απόφαση του Υπουργού Εσωτερικών περί διορισμού του

Νικολάου Παπαθεοδώρου του Αγγελάκη ως Συντονιστή της Αποκεντρωμένης Διοίκησης Πελοποννήσου, Δυτικής Ελλάδας και Ιονίου.

12. Το άρθρο 67 παρ. 8 του ν. 4316/2014 (Α' 270).

13. Τη με αριθμ. 26414/05-02-2018 πρόταση του Δασαρχείου Μεσολογγίου περί κηρύξεως δημοσίου δάσους Ε= 634.880,69 τ.μ ως αναδασωτέου λόγω πυρκαγιάς στη θέση «ΚΟΤΡΩΝΑ» της Τοπικής Κοινότητας Αγίου Ηλίας, Δημοτικής Ενότητας Αιτωλικού, Δήμου Μεσολογγίου, Π.Ε. Αιτ/νίας, αποφασίζουμε:

Κηρύσσουμε ως αναδασωτέο με φυσική ή τεχνητή αναγέννηση, με σκοπό την προστασία για την επαναδημιουργία της δασικής βλάστησης που καταστράφηκε από πυρκαγιά και τη διατήρηση του χαρακτήρα του δημοσίου δάσους, ώστε να αποκλεισθεί η διάθεση αυτού για άλλο σκοπό, το παραπάνω δημόσιο δάσος Ε= 634.880,69 τ.μ που ανήκει στην κατηγορία του άρθρου 3 παρ. 1 και του άρθρου 4 παρ. 1ε του ν. 998/1979, όπως ισχύει.

Το ανωτέρω δημόσιο δάσος βρίσκεται στη θέση «ΚΟΤΡΩΝΑ» της Τοπικής Κοινότητας Αγίου Ηλίας, Δημοτικής Ενότητας Αιτωλικού, Δήμου Μεσολογγίου, Π.Ε. Αιτ/νίας και προσδιορίζεται από τα στοιχεία (1, 2, 3, ..... 104, 105, 106, 1) και οριοθετείται ως ακολούθως:

Ανατολικά: Έκταση που φέρει δασική βλάστηση

Δυτικά: Έκταση που φέρει δασική βλάστηση

Βόρεια: Έκταση που φέρει δασική βλάστηση και έκταση που δεν φέρει δασική βλάστηση

Νότια: Έκταση που δεν φέρει δασική βλάστηση και δρόμος,

όπως φαίνεται στο συνημμένο τοπογραφικό διάγραμμα.

Κατά της ανωτέρω απόφασης υφίσταται η δυνατότητα άσκησης αίτησης ακύρωσής της, ενώπιον του (οικείου) Τριμελούς Διοικητικού Εφετείου, εντός εξήντα (60) ημερών από την επομένη της δημοσίευσής της ή κοινοποίησώς της.


Από τις διατάξεις της απόφασης αυτής δεν προκαλείται δαπάνη σε βάρος του κρατικού προϋπολογισμού.

Η απόφαση αυτή να δημοσιευθεί στην Εφημερίδα της Κυβερνήσεως.

Πάτρα, 13 Απριλίου 2018

Ο Συντονιστής Αποκεντρωμένης Διοίκησης

ΝΙΚΟΛΑΟΣ ΠΑΠΑΘΕΟΔΩΡΟΥ

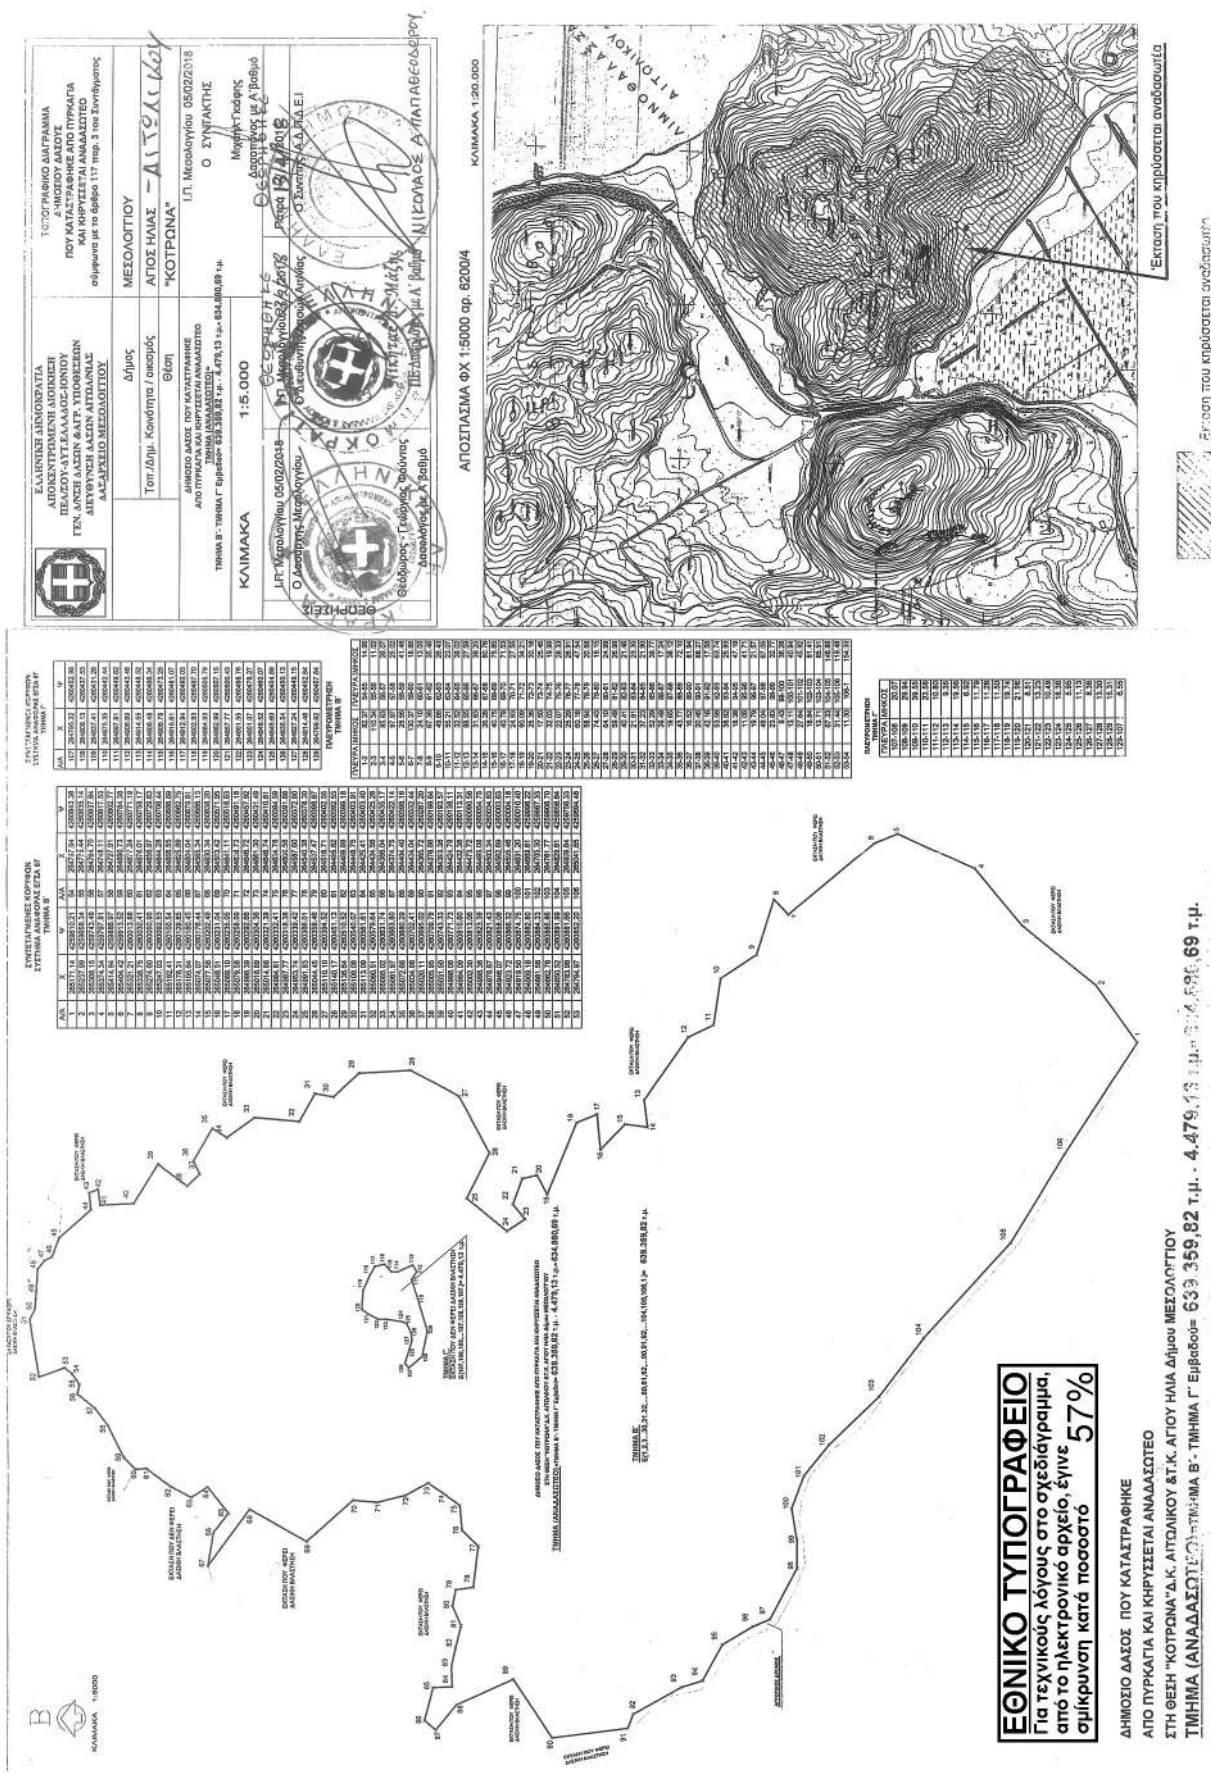



## ΕΘΝΙΚΟ ΤΥΠΟΓΡΑΦΕΙΟ

Το Εθνικό Τυπογραφείο αποτελεί δημόσια υπηρεσία υπαγόμενη στο Υπουργείο Διοικητικής Ανασυγκρότησης και έχει την ευθύνη τόσο για τη σύνταξη, διαχείριση, εκτύπωση και κυκλοφορία των Φύλλων της Εφημερίδας της Κυβερνήσεως (ΦΕΚ), όσο και για την κάλυψη των εκτυπωτικών αναγκών του δημοσίου (ν. 3469/2006, ΦΕΚ Α' 131).

### 1. ΦΥΛΛΟ ΤΗΣ ΕΦΗΜΕΡΙΔΑΣ ΤΗΣ ΚΥΒΕΡΝΗΣΕΩΣ (ΦΕΚ)

- Τα **ΦΕΚ σε ηλεκτρονική μορφή** διατίθενται δωρεάν στο **www.et.gr**, την επίσημη ιστοσελίδα του Εθνικού Τυπογραφείου. Όσα ΦΕΚ δεν έχουν ψηφιοποιηθεί και καταχωριστεί στην ανωτέρω ιστοσελίδα αποστέλλονται επίσης δωρεάν με την υποβολή αίτησης, για την οποία αρκεί η συμπλήρωση των αναγκαίων στοιχείων σε ειδική φόρμα.

- Τα **ΦΕΚ σε έντυπη μορφή** διατίθενται σε μεμονωμένα φύλλα είτε απευθείας από το Τμήμα Πωλήσεων, είτε ταχυδρομικά με την αποστολή αιτήματος παραγγελίας μέσω των ΚΕΠ, είτε με ετήσια συνδρομή μέσω του Τμήματος Συνδρομητών. Το κόστος ενός ασπρόμαυρου ΦΕΚ από 1 έως 16 σελίδες είναι 1,00 €, αλλά για κάθε επιπλέον οκτασέλιδο (ή μέρος αυτού) προσαυξάνεται κατά 0,20 €. Το κόστος ενός έγχρωμου ΦΕΚ από 1 έως 16 σελίδες είναι 1,50 €, αλλά για κάθε επιπλέον οκτασέλιδο (ή μέρος αυτού) προσαυξάνεται κατά 0,30 €. Το τεύχος Α.Σ.Ε.Π. διατίθεται δωρεάν.

#### • Τρόποι αποστολής κειμένων προς δημοσίευση:

Α. Τα κείμενα προς δημοσίευση στο ΦΕΚ, από τις υπηρεσίες και τους φορείς του δημοσίου, αποστέλλονται ηλεκτρονικά στη διεύθυνση **webmaster.et@et.gr** με χρήση προηγμένης ψηφιακής υπογραφής και χρονοσήμανσης.

Β. Κατ' εξαίρεση, όσοι πολίτες δεν διαθέτουν προηγμένη ψηφιακή υπογραφή μπορούν είτε να αποστέλλουν ταχυδρομικά, είτε να καταθέτουν με εκπρόσωπό τους κείμενα προς δημοσίευση εκτυπωμένα σε χαρτί στο Τμήμα Παραλαβής Δημοσιευτέας Ύλης.

- **Πληροφορίες, σχετικά με την αποστολή/κατάθεση εγγράφων προς δημοσίευση, με την πώληση των τευχών και με τους ισχύοντες τιμοκαταλόγους για όλες τις υπηρεσίες μας, περιλαμβάνονται στην ιστοσελίδα μας. Η ενδεδειγμένη διαδρομή είναι: [www.et.gr/](http://www.et.gr/) Φ.Ε.Κ./ Δημοσίευση Κειμένων ή Τεύχη ή Διάθεση ΦΕΚ ή Πώληση ή Συνδρομητές. Επίσης μέσω της ιστοσελίδας μας δίδονται πληροφορίες σχετικά με την πορεία δημοσίευσης των εγγράφων, με βάση τον Κωδικό Αριθμό Δημοσιεύματος (ΚΑΔ). Πρόκειται για τον αριθμό που εκδίδει το Εθνικό Τυπογραφείο για όλα τα κείμενα που πληρούν τις προϋποθέσεις δημοσίευσης.**

### 2. ΕΚΤΥΠΩΤΙΚΕΣ ΑΝΑΓΚΕΣ ΤΟΥ ΔΗΜΟΣΙΟΥ

Το Εθνικό Τυπογραφείο ανταποκρινόμενο σε αιτήματα υπηρεσιών και φορέων του δημοσίου αναλαμβάνει να σχεδιάσει και να εκτυπώσει κάρτες, βιβλία, αφίσες, μπλοκ, μηχανογραφικά έντυπα, φακέλους για κάθε χρήση, κ.ά. Επίσης σχεδιάζει και κατασκευάζει σφραγίδες.

### ΕΠΙΚΟΙΝΩΝΙΑ ΜΕ ΤΟ ΕΘΝΙΚΟ ΤΥΠΟΓΡΑΦΕΙΟ

**Ταχυδρομική Διεύθυνση:** Καποδιστρίου 34, τ.κ. 10432, Αθήνα

**ΤΗΛΕΦΩΝΙΚΟ ΚΕΝΤΡΟ:** 210 5279000 - fax: 210 5279054

**ΤΜΗΜΑΤΑ ΕΞΥΠΗΡΕΤΗΣΗΣ ΚΟΙΝΟΥ**

**Πωλήσεων:** (Ισόγειο, τηλ. 210 5279178 - 180)

**Συνδρομητών:** (Ημιόροφος, τηλ. 210 5279136)

**Πληροφοριών:** (Ισόγειο, Γρ. 3 και τηλεφ. κέντρο 210 5279000)

**Παραλαβής Δημ. Ύλης:** (Ισόγειο, τηλ. 210 5279167, 210 5279139)

**Ωράριο για το κοινό:** Δευτέρα ως Παρασκευή: 8:00 - 13:30

Ιστοσελίδα: **www.et.gr**

Πληροφορίες σχετικά με την λειτουργία της ιστοσελίδας: **helpdesk.et@et.gr**

Αποστολή ψηφιακά υπογεγραμμένων εγγράφων προς δημοσίευση στο ΦΕΚ: **webmaster.et@et.gr**

Πληροφορίες για γενικό πρωτόκολλο και αλληλογραφία: **grammateia@et.gr**

