

040017503030012



1849

ΕΦΗΜΕΡΙΣ ΤΗΣ ΚΥΒΕΡΝΗΣΕΩΣ

ΤΗΣ ΕΛΛΗΝΙΚΗΣ ΔΗΜΟΚΡΑΤΙΑΣ

ΤΕΥΧΟΣ ΤΕΤΑΡΤΟ

Αρ. Φύλλου 175

3 Μαρτίου 2003

ΠΕΡΙΕΧΟΜΕΝΑ

ΑΠΟΦΑΣΕΙΣ

- Καθορισμός ορίων αιγιαλού παραλίας, στη θέση «Μυρσίνια» Λαγκάδα, Δήμου Σαμοθράκης, νήσου Σαμοθράκης Ν. Έβρου. 1
- Κήρυξη ως αναδασωτέας δημόσιας δασικής έκτασης, (δάσος χαλεπίου πεύκης) εμβαδού 1373,00 τετρ. μέτρων, στη δασική θέση «Λιτσάρδα» περιφέρειας Δ.Δ. Σουλίου, Δήμου Σικυώνος του Νομού Κορινθίας. 2

ΑΠΟΦΑΣΕΙΣ

- Αριθ. 1083213/7994 πε/Β0010 (1)
- Καθορισμός ορίων αιγιαλού παραλίας, στη θέση «Μυρσίνια» Λαγκάδα, Δήμου Σαμοθράκης, νήσου Σαμοθράκης Ν. Έβρου.

Ο ΥΦΥΠΟΥΡΓΟΣ ΟΙΚΟΝΟΜΙΑΣ ΚΑΙ ΟΙΚΟΝΟΜΙΚΩΝ

Έχοντας υπόψη:

1. Τις διατάξεις του Ν. 2971/2001 (ΦΕΚ 285/τ.Α'/19.12.2001) «Περί αιγιαλού και παραλίας».
2. Τις διατάξεις του Ν.Δ. 439/70 «περί συμπλήρωσης των διατάξεων περί αιγιαλού».
3. Τις διατάξεις του Ν.3200/55 «Περί διοικητικής αποκέντρωσης» όπως αυτές τροποποιήθηκαν και ισχύουν σήμερα με τα Ν.Δ.532/1970, Β.Δ.704/1970, Β.Δ.705/1970, Β.Δ.192/1972, Π.Δ.71/1984, Π.Δ.347/1986, Ν.2026/1992 και Π.Δ.97/1993.
4. Τις διατάξεις του άρθρου 19 παράγρ. 5 Ν.2344/1995, του άρθρου 52 παρ.6 Ν.2218/1994, του άρθρου 4 παρ. 7 του Ν.2240/1994, δυνάμει των οποίων αρμοδιότητες του Υπουργείου Οικονομικών που είχαν μεταβιβασθεί στους Νομάρχες, ανήκουν στον Περιφερειακό Δ/ντή, σε συνδυασμό με αυτές του άρθρου 14 παρ. 2 του Ν.2399/96 με τις οποίες προβλέπεται η κατάργηση των θέσεων των Περι/κών Δ/ντών, οι αρμοδιότητες πλέον του οποίου περιήλθαν στο Γενικό Γραμματέα της Περιφέρειας και ασκούνται από τον Αναπληρωτή Περι/κό Δ/ντή.
5. Τις διατάξεις του τετάρτου εδαφίου της παρ. 2 του άρθρου 1 και της παρ. 6 του ιδίου άρθρου του Ν. 2503/97

«Διοίκηση, οργάνωση, στελέχωση της Περιφέρειας, ρύθμιση θεμάτων για την Τοπική Αυτοδιοίκηση και άλλες διατάξεις» (ΦΕΚ 107/Α), σύμφωνα με τις οποίες οι Περιφερειακές Υπηρεσίες του Υπουργείου Οικονομικών, που συγκροτούσαν την Περιφερειακή Διοίκηση του Νομού ή της Νομαρχίας, δεν υπήχθησαν στην ενιαία οργανική μονάδα της Περιφέρειας, ούτε καταργήθηκαν, αλλά αποτελούν από 1.9.1997, Υπηρεσίες του Υπουργείου Οικονομικών.

6. Το 28979/31.7.1997 έγγραφο της Δ/σης Διοίκησης του Υπουργείου Εσωτερικών, Δημ. Διοίκησης και Αποκέντρωσης, σύμφωνα με το οποίο οι αρμοδιότητες του Γενικού Γραμματέα της Περιφέρειας σε θέματα Υπηρεσιών του Υπουργείου Οικονομικών, μεταφέρονται από 1.9.1997 στον Υπουργό Οικονομικών.

7. Την 1100383/1330/Α0006/31.10.2001 (ΦΕΚ 1485 τ.Β'/31.10.2001) κοινή απόφαση των Πρωθυπουργού και Υπουργού Οικονομικών, περί ανάθεσης αρμοδιοτήτων του Υπουργού Οικονομικών στους Υφυπουργούς».

8. Την 1115093/1378/Α0006/17.12.2001 (ΦΕΚ 1720 τ.Β'/21.12.2001) απόφαση του Υφυπουργού Οικονομικών, περί μεταβίβασης αρμοδιοτήτων του Υφυπουργού Οικονομικών στο Γενικό Γραμματέα, στους Γενικούς Διευθυντές κλπ του Υπουργείου Οικονομικών, όπως αυτή τροποποιήθηκε με την 1041136/468/Α0006/18.5.2002 (ΦΕΚ 633/22.5.2002 τ.Β') Απόφαση του Υφυπουργού Οικονομίας και Οικονομικών.

9. Την από 3.6.2002 έκθεση της Επιτροπής καθορισμού των ορίων αιγιαλού παραλίας, στη θέση «Μυρσίνια» Λαγκάδα Δήμου Σαμοθράκης Ν. Έβρου και το από Μάιο 2002 τοπογραφικό διάγραμμα, κλίμακας 1:500, το οποίο έχει συνταχθεί από τον Τοπογράφο Μηχανικό Δημήτριο Πρωΐο, σε δύο (2) πινακίδες και ελέγχθηκε και θεωρήθηκε στις 3.6.2002 από τον Κυβέλο Παναγιώτη, Τοπογράφο Μηχανικό της Κτηματικής Υπηρεσίας Ν. Έβρου.

10. Το Φ 544.5/510/02/ΣΧ.1132/12.9.2002 έγγραφο του Γενικού Επιτελείου Ναυτικού, αποφασίζουμε:

Επικυρώνουμε την από 3.6.2002 έκθεση της κατά το άρθρο 3 του Ν.2971/2001 αρμόδιας Επιτροπής περί χάραξης των ορίων αιγιαλού παραλίας, στη θέση «Μυρσίνια» Λαγκάδα Δήμου Σαμοθράκης Ν. Έβρου, καθώς επίσης και το από Μάιο 2002 τοπογραφικό διάγραμμα, κλίμακας 1:500, το οποίο έχει συνταχθεί από τον Τοπογράφο Μηχανικό Δημήτριο Πρωΐο σε δύο (2) πινακίδες, ελέγχθηκε και θεωρή-

θηκε στις 3.6.2002 από τον Κυβέλο Παναγιώτη, Τοπογράφο Μηχανικό της Κτηματικής Υπηρεσίας Ν. Έβρου.

Στο τοπογραφικό αυτό διάγραμμα καθορίστηκε η οριογραμμή του αιγιαλού με κόκκινη συνεχή πολυγωνική γραμμή, με στοιχεία 1, Α1, Α2, Α19.

Η οριογραμμή της παραλίας με κίτρινη συνεχή πολυγωνική γραμμή, με στοιχεία 1', Π1, Π2, Π19.

Αποφαινεται ότι δεν υφίσταται παλαιός αιγιαλός.

Η ζώνη παραλίας έχει πλάτος 15μ. διότι δεν εξυπηρετούνται οι σκοποί του άρθρου 1 παρ. 2 του Ν. 2971/2001.

Δεν εξαιρούνται τα κτίσματα που βρίσκονται στη ζώνη παραλίας.

Η παρούσα απόφαση μαζί με την έκθεση της Επιτροπής και το τοπογραφικό διάγραμμα, να δημοσιευθούν στην Εφημερίδα της Κυβερνήσεως.

Αθήνα, 28 Ιανουαρίου 2003

Με εντολή Υφυπουργού
Ο Γενικός Διευθυντής Δημ. Περιουσίας
και Εθν. Κληρ/των
ΣΠΥΡΟΣ Ι. ΣΤΑΘΗΣ

**ΕΚΘΕΣΗ ΕΠΙΤΡΟΠΗΣ ΚΑΘΟΡΙΣΜΟΥ
ΤΩΝ ΟΡΙΩΝ ΤΟΥ ΑΙΓΙΑΛΟΥ ΚΑΙ ΠΑΡΑΛΙΑΣ
(Άρθρο 3 Ν.2971/2001)**

Για τον καθορισμό για πρώτη φορά των οριογραμμών του αιγιαλού και της παραλίας στη θέση «Μυρσίνια - Λαγκάδα» της Νήσου Σαμοθράκης.

Στη Σαμοθράκη σήμερα την 3η Ιουνίου 2002 οι υπογράφωντες:

1. Ραλή Κεσκίνη, Αναπλ. Προϊσταμένου Κτηματικής Υπηρεσίας Ν. Έβρου, ως Πρόεδρος.

2. Παναγιώτης Κυβέλος, Τοπογράφος Μηχανικός Κτηματικής Υπηρεσίας Ν. Έβρου, ως μέλος.

3. Κων/νος Τσόνογλου, Υποπλοίαρχος Λ.Σ., Λιμενάρχης Σαμοθράκης, ως μέλος.

4. Ψαράς Απόστολος, Αναπλ. Δ/τή της Πολεοδομίας Νομαρχιακό Διαμέρισμα Έβρου, ως μέλος και

5. Πασσοπούλου - Χατζή Αλέκα, Δ/ντρια ΠΕΧΩ Ανατ. Μακεδονίας και Θράκης, ως μέλος (Απούσα).

Γραμματέας της Επιτροπής ορίζεται η Δημοσχήκη Στυλιανή υπάλληλος της Κτηματικής Υπηρεσίας Ν. Έβρου, αποτελούντες την επιτροπή καθορισμού των οριογραμμών αιγιαλού και παραλίας δυνάμει του άρθρου 3 Ν.2971/2001 και της αρ.πρωτ. 1883/27.5.2002 Απόφασης Προϊσταμένου Οικονομικής Επιθεώρησης Ανατ. Μακεδονίας και Θράκης συγκληθείσα δια της αρ. 1061/28.5.2002 προσκλήσεως του Προέδρου αυτής και αφού μεταβήκαμε επιτόπου στην προαναφερόμενη περιοχή και

Αφού λάβαμε υπόψη:

1. Την αρ.πρωτ. 1526/15.5.2002 αίτηση του Δήμου Σαμοθράκης, με την οποία ζητείται ο καθορισμός των ορίων

του αιγιαλού και της παραλίας στην παραπάνω περιοχή.

2. Το από τον ΠΡΩΪΟ ΔΗΜΗΤΡΙΟ Τοπογράφο Μηχ. ΜΑΪΟΥ 2002 συνταχθέν τοπογραφικό και υψομετρικό διάγραμμα σε δύο (2) πινακίδες και σε κλ. 1:500, το οποίο ελέγχθηκε για την ακρίβεια της αποτύπωσης από τον Κυβέλο Παναγιώτη, Τοπογράφο Μηχ. υπάλληλο της Κτηματικής Υπηρεσίας Ν. Έβρου την 3.6.2002 και θεωρήθηκε από τον ίδιο την 3.6.2002 όπως το άρθρο 4 του Ν.2971/2001 ορίζει.

3. Τις διατάξεις του Ν.2971/2001 όπως ισχύει μέχρι σήμερα.

4. Την από την επιτόπιο μετάβαση σχηματισθείσα αντίληψη σχετικά με το πλάτος της Βρεχόμενης ζώνης της ξηράς και λοιπών συναφών στοιχείων, ήτοι:

α) Το έδαφος του αιγιαλού είναι χαλικώδες (μικρή κροκάλα).

β) Το έδαφος της παραλίας είναι χέρσο με μικρά κλίση.

γ) Οι καιρικές συνθήκες είναι συνήθως άνεμοι έως ισχυρής έντασης, Βόρειοι, Βορειοανατολικοί.

δ) Στη λωρίδα της παραλίας υπάρχει ασφαλτοστρωμένη οδός και κατασκευές όπως περιφράξεις με συρματοπλεγμα.

ε) Το γεγονός ότι δεν υπάρχουν ενδείξεις για ύπαρξη παλαιού αιγιαλού, αποφασίζει:

1. Καθορίζει επί του παραπάνω τοπογραφικού διαγράμματος:

α) Την οριογραμμή του Αιγιαλού με ερυθρά συνεχή πολυγωνική γραμμή 1, Α1, Α2, Α19 της οποίας οι κορυφές εξασφαλίζονται.

β) Την οριογραμμή της παραλίας με συνεχή κίτρινη πολυγωνική γραμμή 1', Π1, Π2, Π19 της οποίας οι κορυφές εξασφαλίζονται.

Καθορίζεται ζώνη παραλίας πλάτους 15m παντού, για να εξυπηρετηθεί ο σκοπός της παρ. 2 του άρθρου 1 Ν.2971/01.

Οι κορυφές των οριογραμμών εξασφαλίζονται με σταθερά πολυγωνομετρικά σημεία ενταγμένα στο τριγωνομετρικό δίκτυο της χώρας.

Οι κατασκευές που βρίσκονται στην παραλία δεν εξαιρούνται απ' αυτήν.


Ο καθορισμός των οριογραμμών του Αιγιαλού και της Παραλίας στον πιο πάνω χώρο γίνεται για πρώτη φορά εκτός των κορυφών 1 του αιγιαλού και 1' έως παραλίας που έχουν καθορισθεί παλαιότερα (Αρ. πρωτ. Υ8989/8.10.1999 Απόφαση Νομάρχη Έβρου, ΦΕΚ 670Δ/23.11.1979).


Η Πρόεδρος

Τα Μέλη

ΚΕΣΚΙΝΗ ΡΑΛΗ

ΠΑΝΑΓΙΩΤΗΣ Δ. ΚΥΒΕΛΟΣ
ΚΩΝ/ΝΟΣ ΤΣΟΝΟΓΛΟΥ
ΑΠΟΣΤΟΛΟΣ Σ. ΨΑΡΑΣ

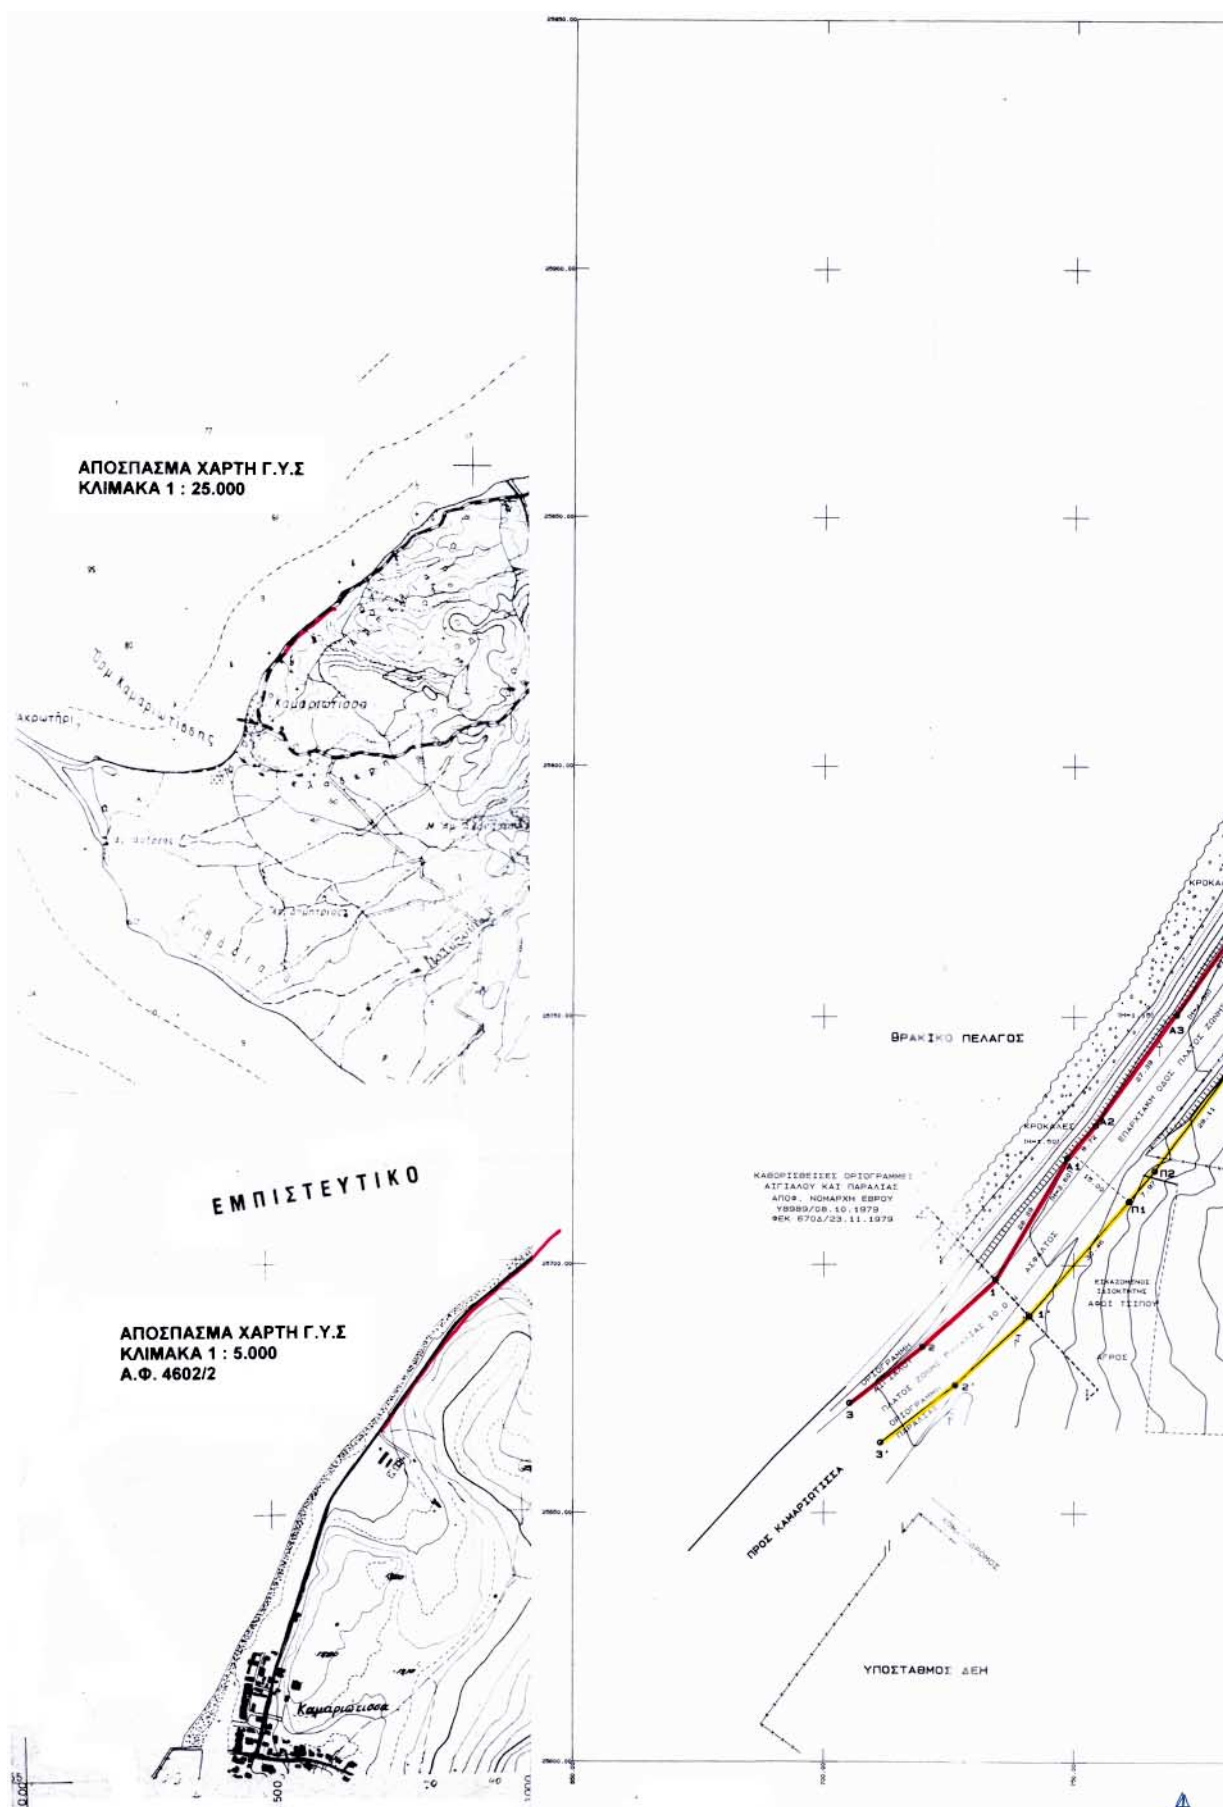

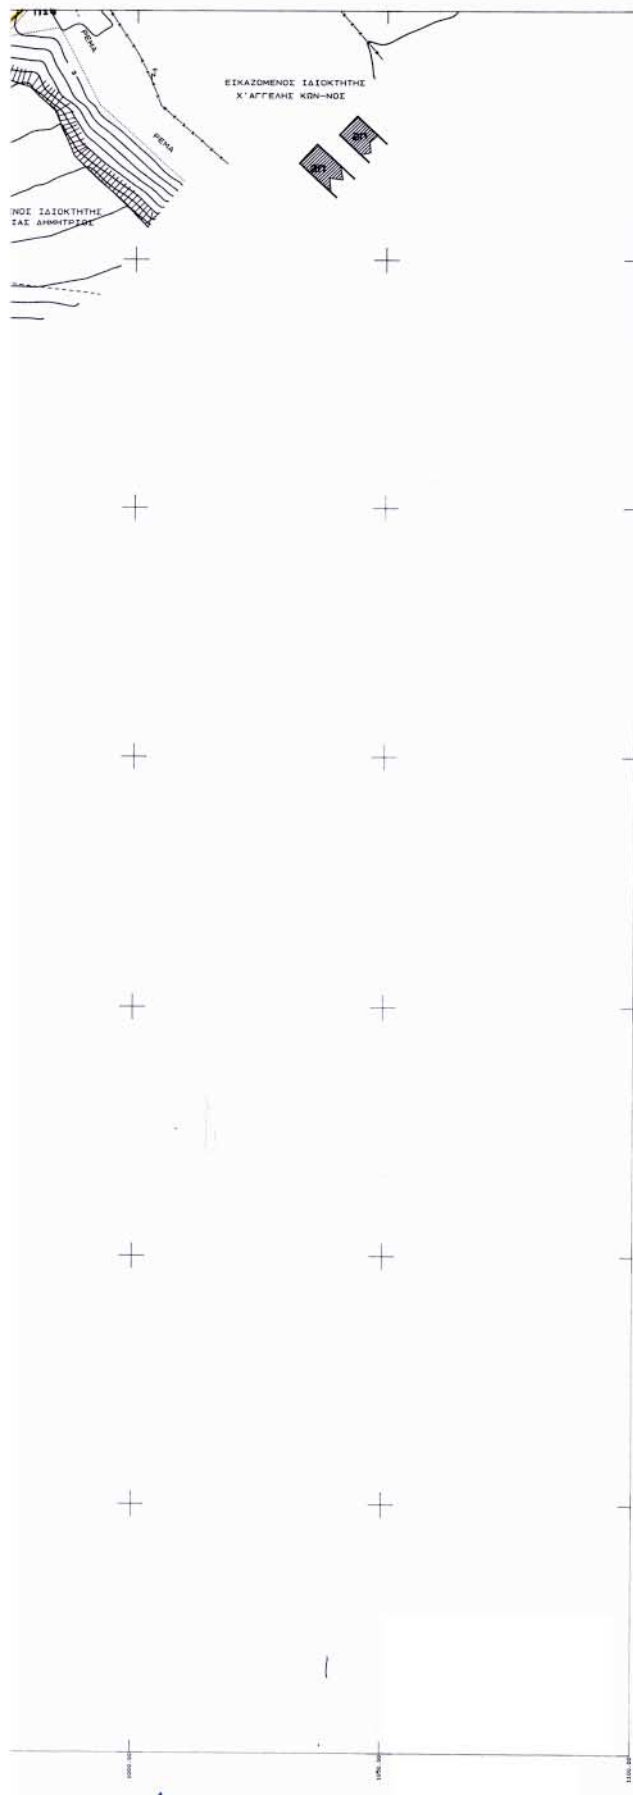

ΥΠΟΜΝΗΜΑ

Α. ΟΡΙΖΟΝΤΟΓΡΑΦΙΚΗ ΚΑΙ ΥΨΟΜΕΤΡΙΚΗ ΕΞΑΡΤΗΣΗ

ΠΡΟΒΟΛΙΚΟ ΣΥΣΤΗΜΑ ΑΝΑΦΟΡΑΣ ΟΡΘΟΓΩΝΙΩΝ ΣΥΝΤΕΤΑΓΜΕΝΩΝ
ΠΡΟΒΟΛΗ ΜΑΤΤ (ΣΥΝΟΡΘΩΣΗ 1976) Φω 40° 15' Λο 01° 45'

ΣΥΝ-ΝΕΙΣ ΧΡΗΣΙΜΟΠΟΙΟΥΜΕΝΩΝ ΤΡΙΓΩΝΟΜΕΤΡΙΚΩΝ ΚΑΙ ΙΔΡΥΘΕΝΤΩΝ ΠΟΛΥΓΩΝΟΜΕΤΡΙΚΩΝ ΣΗΜΕΙΩΝ					
ΣΗΜΕΙΟ	X	Y	ΣΗΜΕΙΟ	X	Y
ΑΔΩΝΙΑ	3646 150	22240 390	ΤΟΥΡΛΙ	3448 390	25760 630
ΑΙ ΛΙΑΣ	6364 690	21617 490	ΛΙΜΝΙΔΙ	2271 180	27111 240
Μ18	940 699	24953 175	Ρ1	629 590	25688 878
Ρ2	810 358	25796 533	Ρ3	875 639	25882 707
Ρ4	982 691	25972 650	Ρ5	1349 357	26290 360
ΣΤΙΑΤΖ	1445 790	26377 378			

Β. ΣΥΜΒΟΛΙΣΜΟΙ

	ΚΤΙΣΜΑ
	ΠΕΡΙΦΡΑΣΗ
	ΣΤΥΛΟΣ ΔΕΗ
	ΣΤΥΛΟΣ ΟΤΕ
	ΠΙΝΑΚΕΣ ΤΡΟΧΙΑΣ
1Κ	ΕΝΑΣ ΟΡΟΦΟΣ - ΚΕΡΑΜΟΣΚΕΛΗ
2Κ	ΔΥΟ ΟΡΟΦΟΙ - ΚΕΡΑΜΟΣΚΕΛΗ (ΙΣΟΓΕΙΟ ΚΑΙ ΕΝΑΣ ΟΡΟΦΟΣ)
1ΕΛ	ΕΝΑΣ ΟΡΟΦΟΣ - ΕΛΕΝΤ

	ΟΡΙΟΓΡΑΜΜΗ ΑΙΓΑΛΟΥ	(ΚΟΚΚΙΝΗ)
	ΟΡΙΟΓΡΑΜΜΗ ΠΑΛΑΙΟΥ ΑΙΓΑΛΟΥ	(ΚΥΑΝΗ)
	ΟΡΙΟΓΡΑΜΜΗ ΠΑΡΑΛΙΑΣ	(ΚΙΤΡΙΝΗ)

Γ. ΠΙΝΑΚΕΣ ΣΥΝΤΕΤΑΓΜΕΝΩΝ

ΣΥΝΤΕΤΑΓΜΕΝΕΣ ΚΟΡΥΦΕΣ ΟΡΙΟΓΡΑΜΜΗΣ ΑΙΓΑΛΟΥ ΠΟΥ ΓΙΑ ΠΡΩΤΗ ΦΟΡΑ ΚΑΘΟΡΙΖΕΤΑΙ					
ΚΟΡΥΦΗ	X	Y	ΚΟΡΥΦΗ	X	Y
A1	748 708	25721 668	A2	754 342	25728 330
A3	778 124	25744 440	A4	785 843	25772 670
A5	798 962	25796 284	A6	814 421	25818 117
A7	853 113	25843 859	A8	940 083	25988 817
A9	966 487	25881 986	A10	987 816	25998 334
A11	932 278	25908 391	A12	928 871	25929 599
A13	953 357	25949 766	A14	968 680	25993 364
A15	1014 630	25999 598	A16	1061 831	26038 054
A17	1097 872	26094 106	A18	1135 533	26094 410
A19	1172 222	26123 048			

ΣΥΝΤΕΤΑΓΜΕΝΕΣ ΚΟΡΥΦΕΣ ΟΡΙΟΓΡΑΜΜΗΣ ΠΑΡΑΛΙΑΣ ΠΟΥ ΓΙΑ ΠΡΩΤΗ ΦΟΡΑ ΚΑΘΟΡΙΖΕΤΑΙ					
ΚΟΡΥΦΗ	X	Y	ΚΟΡΥΦΗ	X	Y
P1	790 998	25712 972	P2	766 148	25710 061
P3	782 682	25741 793	P4	798 508	25794 796
P5	811 582	25788 288	P6	826 578	25809 368
P7	845 338	25835 185	P8	860 323	25856 708
P9	875 984	25870 268	P10	890 083	25886 230
P11	911 340	25896 357	P12	928 316	25917 845
P13	963 828	25938 217	P14	979 154	25951 767
P15	1023 823	25987 822	P16	1071 018	26024 195
P17	1107 181	26052 346	P18	1144 890	26082 654
P19	1181 451	26111 221			

ΣΥΝΤΕΤΑΓΜΕΝΕΣ ΚΟΡΥΦΕΣ ΟΡΙΟΓΡΑΜΜΗΣ ΠΑΛΑΙΟΥ ΑΙΓΑΛΟΥ					
ΚΟΡΥΦΗ	X	Y	ΚΟΡΥΦΗ	X	Y
ΑΠ1			ΑΠ1		
ΑΠ2			ΑΠ2		
ΑΠ3			ΑΠ3		
ΑΠ4			ΑΠ4		
ΑΠ5			ΑΠ5		

ΣΥΝΤΕΤΑΓΜΕΝΕΣ ΚΟΡΥΦΩΝ ΟΡΙΟΓΡΑΜΜΗΣ ΑΙΓΙΑΛΟΥ ΚΑΙ ΠΑΡΑΛΙΑΣ ΠΟΥ ΚΑΘΟΡΙΣΤΗΚΑΝ ΜΕ ΤΗΝ ΑΠΟΦΑΣΗ ΝΟΜΑΡΧΗ ΕΒΡΟΥ Υ889/08.10.1979 ΦΕΚ 670Δ/23.11.1979 (Οι πληροφορίες αυτές έχουν υποβληθεί με επιφύλαξη)					
ΚΟΡΥΦΗ	X	Y	ΚΟΡΥΦΗ	X	Y
1	734 369	25687 168	1	741 176	25689 842
2	719 717	25683 554	2	726 208	25675 934
3	705 129	25672 177	3	711 279	25664 291

ΕΦΑΡΜΟΓΗ ΟΡΙΟΓΡΑΜΜΩΝ ΑΙΓΙΑΛΟΥ ΚΑΙ ΠΑΡΑΛΙΑΣ ΣΥΜΦΩΝΑ ΜΕ ΤΗΝ ΑΠΟΦΑΣΗ
ΝΟΜΑΡΧΗ ΕΒΡΟΥ Υ889/08.10.1979 ΦΕΚ 670Δ/23.11.1979

ΔΕΝ ΑΝΑΦΕΡΕΤΑΙ ΣΤΗΝ ΠΑΡΑΛΑΝΘ ΕΡΓΑΣΙΑ ΤΟ ΠΡΟΒΛΕΠΟ ΣΥΣΤΗΜΑ ΑΝΑΦΟΡΑΣ
ΟΡΙΟΓΡΑΜΜΩΝ ΣΥΝΟΧΩΝ ΣΤΟ ΠΡΟΑΝΑΦΕΡΘΕΝ ΦΕΚ ΑΝΑΦΕΡΟΝΤΑΙ ΜΟΝΙΜΕΣ ΣΗΜΑΝΣΕΙΣ
ΤΩΝ ΠΟΛΥΤΩΝΟΜΕΤΡΙΚΩΝ ΣΗΜΕΙΩΝ Σ1 Σ2 Σ3 Σ4 Σ5 ΣΤΟ ΔΙΑΓΡΑΜΜΑ ΑΝΑΦΕΡΟΝΤΑΙ
ΜΟΝΙΜΕΣ ΣΗΜΑΝΣΕΙΣ ΤΩΝ ΠΟΛΥΤΩΝΟΜΕΤΡΙΚΩΝ ΣΗΜΕΙΩΝ Σ1 Σ2 Σ3 Σ4 Σ5 ΜΕΤΑ ΑΠΟ
ΕΠΙΣΤΡΟΦΗ ΕΡΕΥΝΑ ΔΕΝ ΕΝΤΟΠΙΣΤΗΚΑΝ ΣΤΟ ΕΛΑΦΙΟ ΟΙ ΣΗΜΑΝΣΕΙΣ ΑΥΤΕΣ (ΕΙΣΤΙ
ΙΔΡΥΣΗ ΤΟΥΣ ΤΟ 1979 ΠΑΡΕΛΕΥΣΗ 20ΕΤΙΑΣ - ΠΙΘΑΝΟΛΟΓΕΙΤΑΙ Η ΚΑΤΑΣΤΡΟΦΗ ΤΟΥΣ)

ΣΑΝ ΜΕΘΟΔΟΣ ΕΦΑΡΜΟΓΗΣ ΤΟΥΣ (ΤΩΝ ΟΡΙΟΓΡΑΜΜΩΝ) ΕΠΙ ΤΟΥ ΠΑΡΟΝΤΟΣ ΤΟΠΟΓΡΑΦΙΚΟΥ
ΔΙΑΓΡΑΜΜΑΤΟΣ ΕΠΙΛΕΧΘΗΚΕ ΑΥΤΗ ΤΟΥ ΓΡΑΦΙΚΟΥ ΥΠΟΛΟΓΙΣΜΟΥ ΤΩΝ ΚΟΡΥΦΩΝ ΤΩΝ
ΟΡΙΟΓΡΑΜΜΩΝ ΑΙΓΙΑΛΟΥ ΚΑΙ ΠΑΡΑΛΙΑΣ ΚΥΡΙΩΣ ΑΠΟ ΣΤΑΘΕΡΑ ΣΗΜΕΙΑ ΠΟΥ ΑΝΑΦΕΡΟΝΤΑΙ ΣΤΟ
ΔΙΑΓΡΑΜΜΑ ΤΟΥ ΚΑΘΟΡΙΣΜΟΥ ΤΩΝ ΠΑΡΑΛΑΝΘ ΟΡΙΟΓΡΑΜΜΩΝ ΚΑΙ ΥΦΙΣΤΑΝΤΑΙ ΣΗΜΕΡΑ

Η ΠΑΡΑΛΑΝΘ ΜΕΘΟΔΟΣ ΕΠΙΛΕΧΘΗΚΕ ΜΕΤΑ ΑΠΟ ΤΗΝ ΠΡΟΠΟΛΕΙΑ ΕΠΙΛΕΧΘΗΚΕ
(ΕΠΙ ΔΙΑΓΡΑΜΜΑΤΟΣ) ΤΩΝ ΠΟΛΥΤΩΝΟΜΕΤΡΙΚΩΝ ΚΟΡΥΦΩΝ Η ΟΠΟΙΑ ΟΜΟΣ ΔΕΝ ΑΓΕΙΔΟΣΕ
ΚΑΝΟΝΙΣΤΙΚΑ ΑΠΟΤΕΛΕΣΜΑΤΑ

Η ΠΡΟΤΑΞΙΣ ΕΠΙΛΕΞΑΝΤΟ ΕΠΙΛΕΓΕΤΑΙ ΣΤΟΝ ΕΛΕΓΧΟ ΤΗΣ ΑΡΜΟΔΙΑΣ ΥΠΗΡΕΣΙΑΣ
ΟΠΟΙΕΔΗΠΟΤΕ ΔΙΟΡΘΩΣΕΙΣ Η ΠΡΟΣΚΟΜΗΝ ΣΤΟΙΧΕΙΑ ΠΟΥ ΧΡΗΣΙΜΟΠΟΙΗΘΗΚΑΝ ΕΙΝΑΙ
ΣΤΗΝ ΔΙΑΘΕΣΗ ΤΗΣ ΑΡΜΟΔΙΑΣ ΥΠΗΡΕΣΙΑΣ

ΑΛΕΞΠΟΛΗ 18.11.2002

Ο ΣΥΝΤΑΞΑΣ

ΔΗΜΗΤΡΗΣ Κ. ΠΡΩΤΟΣ
ΤΟΠΟΓΡΑΦΟΣ ΜΗΧΑΝΙΚΟΣ
ΜΕΛΟΣ Τ.Ε.Ε. ΑΡ. 47324 - ΑΦΜ. 041464333
ΙΔΙΟΣ ΔΡΑΓΟΥΜΗ 5 - ΤΗΛ. 29.626
681 00 ΑΛΕΞΑΝΔΡΟΥΠΟΛΗ
ΔΟΥ ΑΛΕΞΠΟΛΗΣ

ΣΑΛΑΧΙ
ΣΑΜΟΘΡΑΚΗ 3.6.02

ΔΕΚΕΤΗ ΡΑΛΗ
Ε.Ε. Α.Ε. - Τοπογράφος Μηχανικός
Βασιλείου Γ.



ΥΠΟΜΝΗΜΑ ΕΠΙΤΡΟΠΗΣ

- ΤΟ ΠΑΡΟΝ ΤΟΠΟΓΡΑΦΙΚΟ ΣΥΝΟΔΕΥΕΙ ΤΗΝ ΑΠΟ 3.6.02
ΕΚΒΕΘΗ ΤΗΣ ΕΠΙΤΡΟΠΗΣ ΚΑΘΟΡΙΣΜΟΥ ΤΩΝ ΟΡΙΩΝ ΤΟΥ ΑΙΓΙΑΛΟΥ ΚΑΙ ΠΑΡΑΛΙΑΣ ΤΟΥ
ΑΡΘΡΟΥ 2 ΤΟΥ Ν. 2671/2001
- ΚΑΘΟΡΙΖΕΤΑΙ ΟΡΙΟΓΡΑΜΜΗ ΑΙΓΙΑΛΟΥ ΚΟΚΚΙΝΗ ΓΡΑΜΜΗ
Α1, Α2, Α3, Α4, Α5, Α6, Α7, Α8, Α9, Α10, Α11, Α12, Α13, Α14, Α15, Α16, Α17, Α18, Α19
- ΚΑΘΟΡΙΖΕΤΑΙ ΟΡΙΟΓΡΑΜΜΗ ΠΑΡΑΛΙΑΣ ΚΙΤΡΙΝΗ ΓΡΑΜΜΗ
Π1, Π2, Π3, Π4, Π5, Π6, Π7, Π8, Π9, Π10, Π11, Π12, Π13, Π14, Π15, Π16, Π17, Π18, Π19
- ΟΙ ΚΟΡΥΦΕΣ ΤΩΝ ΟΡΙΟΓΡΑΜΜΩΝ ΑΙΓΙΑΛΟΥ ΚΑΙ ΠΑΡΑΛΙΑΣ ΠΡΟΔΙΟΡΙΖΟΝΤΑΙ ΑΠΟ ΣΤΑΘΕΡΑ
ΠΟΛΥΤΩΝΟΜΕΤΡΙΚΑ ΣΗΜΕΙΑ ΜΕ ΣΥΝΤΕΤΑΓΜΕΝΕΣ ΕΝΤΑΓΜΕΝΕΣ ΣΤΟ ΕΘΝΙΚΟ ΔΙΚΤΥΟ
- ΟΙ ΣΥΝΤΕΤΑΓΜΕΝΕΣ ΤΩΝ ΚΟΡΥΦΩΝ ΤΩΝ ΟΡΙΟΓΡΑΜΜΩΝ ΑΙΓΙΑΛΟΥ ΚΑΙ ΠΑΡΑΛΙΑΣ
ΑΝΑΦΕΡΟΝΤΑΙ ΣΕ ΜΟΡΦΗ ΠΙΝΑΚΑ ΠΑΡΑΛΑΝΘ
- ΚΑΘΟΡΙΖΕΤΑΙ ΖΩΝΗ ΠΑΡΑΛΙΑΣ ΠΛΑΤΟΥΣ 15.00 μ. (ΔΕΚΑ ΠΕΝΤΕ ΜΕΤΡΩΝ) ΠΛΗΤΗ
ΕΞΥΠΗΡΕΤΗΣΗ ΤΩΝ ΣΚΟΠΩΝ ΤΟΥ ΑΡΘΡΟΥ 1 ΠΑΡ. 2 ΤΟΥ Ν. 2671/2001
- ΕΝΤΟΣ ΤΗΣ ΖΩΝΗΣ ΠΑΡΑΛΙΑΣ ΥΦΙΣΤΑΝΤΑΙ ΠΕΡΙΦΡΑΞΕΙΣ ΟΙ ΟΠΟΙΕΣ ΔΕΝ ΕΞΑΡΧΟΥΝΤΑΙ ΑΠΟ
ΑΥΤΗΝ

Η ΕΠΙΤΡΟΠΗ

Ο ΠΡΟΕΔΡΟΣ
ΔΕΚΕΤΗ ΡΑΛΗ
ΕΠΙΤΡΟΠΗΣ Ε.Ε.

ΤΑ ΜΕΛΗ ΠΑΡΑΤΙΣΤΗ Δ. ΚΥΒΕΛΟΣ
Ε.Ε. Α.Ε. - Τοπογράφος Μηχανικός
1. ΑΠΟΣΤΟΛΟΣ Σ. ΧΑΡΑΚΑΣ
ΤΟΠΟΓΡΑΦΟΣ ΜΗΧΑΝΙΚΟΣ μ.Α.Φ.
2. ΓΕΩΡΓΙΟΣ ΚΟΝΩΝΙΣ
ΥΠΟΒΡΕΣ Α.Σ.
3. ΑΝΘΥΛΑ

ΕΘΝΙΚΟ ΤΥΠΟΓΡΑΦΕΙΟ
Για τεχνικούς λόγους στο σχεδιαστικό
έγγραφο υπάρχει κατά προσέγγιση 33

ΚΤΗΜΑΤΟΓΡΑΦΙΚΟ - ΥΨΟΜΕΤΡΙΚΟ ΔΙΑΓΡΑΜΜΑ ΚΑΘΟΡΙΣΜΟΥ ΟΡΙΟΓΡΑΜΜΩΝ ΑΙΓΙΑΛΟΥ Κ ΠΑΡΑΛΙΑΣ

ΠΕΡΙΟΧΗ

Ν. ΕΒΡΟΥ
ΝΗΣΟΣ ΣΑΜΟΘΡΑΚΗΣ
ΘΕΣΗ «ΛΑΓΚΑΔΑ-ΜΥΡΣΙΝΙΑ»

ΕΝΔΙΑΦΕΡΟΜΕΝΟΣ

ΔΗΜΟΣ ΣΑΜΟΘΡΑΚΗΣ

ΔΗΜΟΣ

ΣΑΜΟΘΡΑΚΗΣ

ΕΠΑΡΧΙΑ

ΑΛΕΞ/ΠΟΛΗΣ

ΝΟΜΑΡΧΙΑ

Ν.Α. ΡΟΔΟΠΗΣ - ΕΒΡΟΥ Ν.Δ. ΕΒΡΟΥ


ΑΡΜΟΔΙΑ ΟΙΚ. ΕΦΟΡΙΑ

ΑΛΕΞ/ΠΟΛΗΣ

ΚΛΙΜΑΚΑ
ΙΣΟΥΥΕΙΣ


1 : 500
ΑΝΑ 1.0 μ

ΔΙΑΝΟΜΗ ΠΙΝΑΚΙΔΩΝ

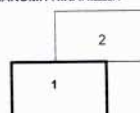

ο συντάξας

ΔΗΜΗΤΡΗΣ Κ. ΠΡΩΤΟΣ
ΤΟΠΟΓΡΑΦΟΣ ΜΗΧΑΝΙΚΟΣ
ΜΕΛΟΣ Τ.Ε.Ε. ΑΡ. 47324 - ΑΦΜ. 041464333
ΙΔΙΟΣ ΔΡΑΓΟΥΜΗ 5 - ΤΗΛ. 29.626
681 00 ΑΛΕΞΑΝΔΡΟΥΠΟΛΗ
ΔΟΥ ΑΛΕΞΠΟΛΗΣ

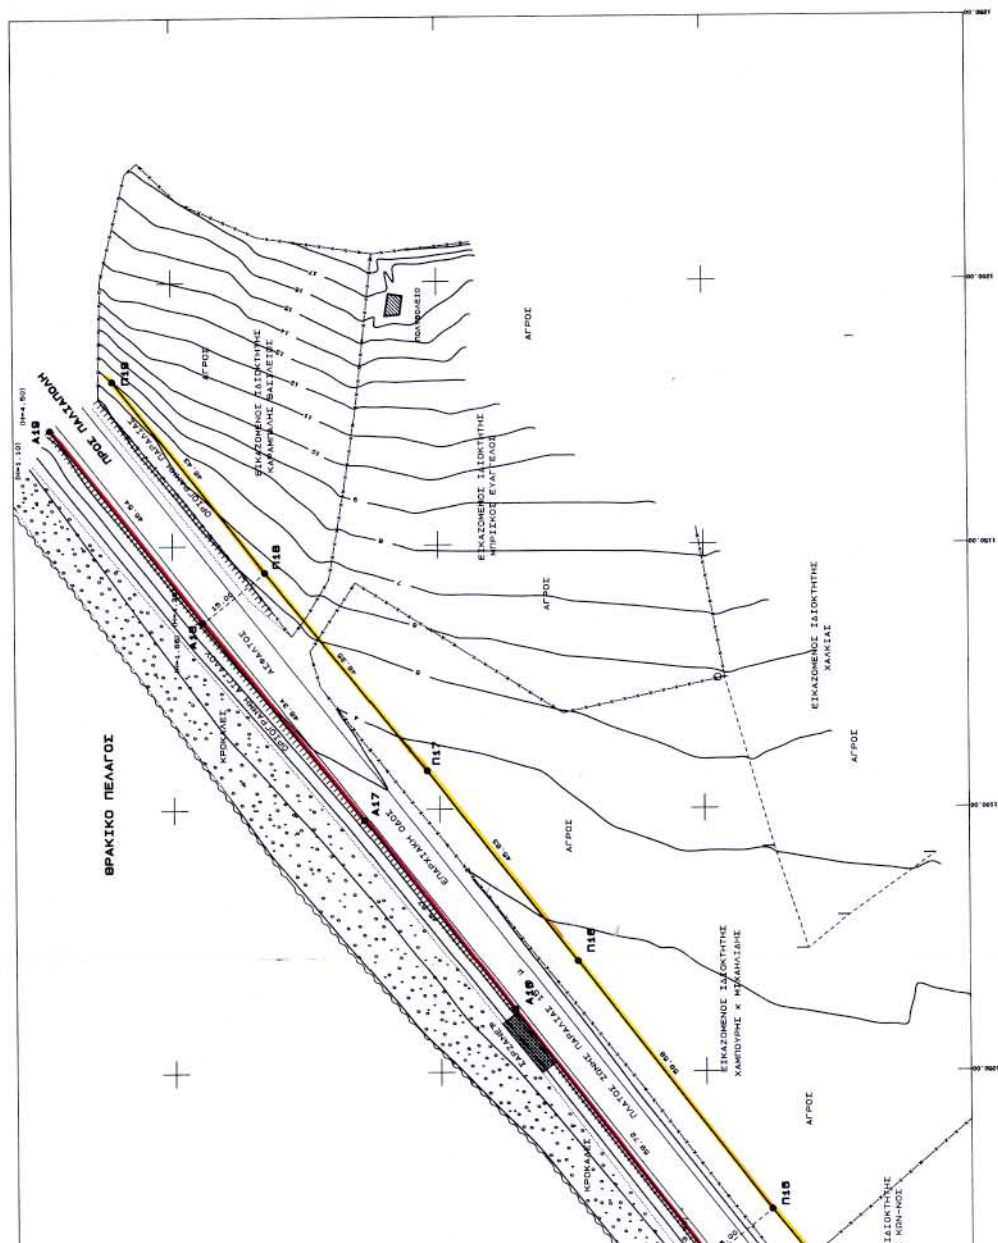

ΥΠΟΜΝΗΜΑ

Α. ΟΡΓΑΝΟΓΡΑΦΙΚΗ ΚΑΙ ΥΨΟΜΕΤΡΙΚΗ ΕΞΕΤΑΣΗ
 ΠΡΟΒΛΑΨΙΣ ΤΥΣΙΜΙΑ ΑΝΑΦΟΡΑΣ ΟΡΘΟΓΩΝΙΩΝ ΣΥΝΤΕΛΕΜΕΝΩΝ
 ΠΡΟΒΛΗΤΗΤΩΝ (ΣΥΝΟΡΟΣΗ 1976) Φω 40° 15' Λο 01° 45'

ΣΗΜΕΙΟ	X	Y	ΣΗΜΕΙΟ	X	Y
ΑΛΩΝΑ	3448.150	2579.325	ΠΛΑΤΩΝ	2211.180	2711.240
Μ15	340.499	24853.175	ΑΛΩΝΑ	629.569	25686.678
Π2	810.358	25796.533	Π1	975.039	25686.360
Σ10412	1440.730	28577.578	Π3	1549.537	25686.360

Β. ΣΥΜΒΟΛΙΣΜΟΙ

ΚΤΙΣΜΑ

ΠΕΡΙΦΡΑΣΗ

ΣΤΥΛΟΣ Δ.Ε.Η.

ΣΤΥΛΟΣ Ο.Τ.Ε.

ΠΛΑΚΑΔΕΣ ΤΡΟΧΑΙΑΣ

ΕΝΑΣ ΟΡΟΦΟΣ

ΔΥΟ ΟΡΟΦΟΙ

ΕΝΑΣ ΟΡΟΦΟΣ

ΚΕΡΑΜΟΣΙΣΤΗ

ΚΕΡΑΜΟΣΙΣΤΗ

(ΙΣΟΓΕΙΟ ΚΑΙ ΕΝΑΣ ΟΡΟΦΟΣ)

ΕΛΕΓΚΤΗ

ΥΠΟΜΝΗΜΑ ΕΠΙΤΡΟΠΗΣ

1. ΤΟ ΠΑΡΟΝ ΤΟΠΟΓΡΑΦΙΚΟ ΣΥΝΟΔΕΥΕΙ ΤΗΝ ΑΠΟ 3.6.03 ΕΚΒΕΘΗ ΤΗΣ ΕΠΙΤΡΟΠΗΣ ΚΑΘΟΡΙΣΜΟΥ ΤΩΝ ΟΡΙΩΝ ΤΟΥ ΛΙΓΓΑΛΟΥ ΚΑΙ ΠΑΡΑΛΙΑΣ ΤΟΥ ΑΡΘΡΟΥ 2 ΤΟΥ Ν. 2971/2001
2. ΚΑΘΟΡΙΖΕΤΑΙ ΟΡΙΟΓΡΑΜΜΗ ΛΙΓΓΑΛΟΥ (Α.1, Α2, Α3, Α4, Α5, Α6, Α7, Α8, Α9, Α10, Α11, Α12, Α13, Α14, Α15, Α16, Α17, Α18, Α19) ΚΟΚΚΙΝΗ ΓΡΑΜΜΗ
3. ΚΑΘΟΡΙΖΕΤΑΙ ΟΡΙΟΓΡΑΜΜΗ ΠΑΡΑΛΙΑΣ (ΔΤ1, Π.2, Π.3, Π.4, Π.5, Π.6, Π.7, Π.8, Π.9, Π.10, Π.11, Π.12, Π.13, Π.14, Π.15, Π.16, Π.17, Π.18, Π.19) ΚΙΤΡΙΝΗ ΓΡΑΜΜΗ
4. ΟΙ ΚΟΡΥΦΕΣ ΤΩΝ ΟΡΙΟΓΡΑΜΜΩΝ ΛΙΓΓΑΛΟΥ ΚΑΙ ΠΑΡΑΛΙΑΣ ΠΡΟΣΔΙΟΡΙΖΟΝΤΑΙ ΑΠΟ ΣΤΑΘΕΡΑ ΠΟΛΥΓΩΝΙΜΕΤΡΙΚΑ ΣΗΜΕΙΑ ΜΕ ΣΥΝΤΕΤΑΓΜΕΝΕΣ ΕΝΤΑΓΜΕΝΕΣ ΣΤΟ ΕΘΝΙΚΟΔΙΚΤΥΟ
5. ΟΙ ΣΥΝΤΕΤΑΓΜΕΝΕΣ ΤΩΝ ΚΟΡΥΦΩΝ ΤΩΝ ΟΡΙΟΓΡΑΜΜΩΝ ΛΙΓΓΑΛΟΥ ΚΑΙ ΠΑΡΑΛΙΑΣ ΑΝΑΓΡΑΦΟΝΤΑΙ ΣΕ ΜΟΡΦΗ ΠΙΝΑΚΑ ΠΑΡΑΤΗΡΩΣ
6. ΚΑΘΟΡΙΖΕΤΑΙ ΖΩΝΗ ΠΑΡΑΛΙΑΣ ΠΛΑΤΟΥΣ 15,00 μ. (ΔΕΚΑ ΠΕΝΤΕ ΜΕΤΡΩΝ) ΓΙΑ ΤΗΝ ΕΞΥΠΗΡΕΤΗΣΗ ΤΩΝ ΣΚΟΠΩΝ ΤΟΥ ΑΡΘΡΟΥ 1 ΠΑΡ. 2 ΤΟΥ Ν. 2971/2001
7. ΕΝΤΟΣ ΤΗΣ ΖΩΝΗΣ ΠΑΡΑΛΙΑΣ ΥΦΙΣΤΑΝΤΑΙ ΠΕΡΙΦΡΑΣΕΙΣ ΟΙ ΟΠΟΙΕΣ ΔΕΝ ΕΞΑΙΡΟΥΝΤΑΙ ΑΠΟ ΑΥΤΗΝ

Η ΕΠΙΤΡΟΠΗ

Ο ΠΡΕΔΡΟΣ

ΕΚΕΤΗΝΗ ΔΑΛΗ
ΕΦΗΜΕΡΙΣ ΤΗΣ ΚΥΒΕΡΝΗΣΕΩΣ

ΤΑ ΜΕΛΗ ΠΑΝΑΓΙΩΤΗΣ Δ. ΚΥΒΕΛΟΣ

1.  ΠΑΝΑΓΙΩΤΗΣ Δ. ΚΥΒΕΛΟΣ2.  ΠΑΝΑΓΙΩΤΗΣ Δ. ΚΥΒΕΛΟΣ3.  ΠΑΝΑΓΙΩΤΗΣ Δ. ΚΥΒΕΛΟΣ4.  ΠΑΝΑΓΙΩΤΗΣ Δ. ΚΥΒΕΛΟΣ

ΚΤΗΜΑΤΟΓΡΑΦΙΚΟ - ΥΨΟΜΕΤΡΙΚΟ ΔΙΑΓΡΑΜΜΑ ΚΑΘΟΡΙΣΜΟΥ ΟΡΙΟΓΡΑΜΜΩΝ ΛΙΓΓΑΛΟΥ Κ ΠΑΡΑΛΙΑΣ

ΠΕΡΙΟΧΗ

Ν. ΕΒΡΟΥ
ΝΗΣΟΣ ΣΑΜΟΘΡΑΚΗΣ
ΘΕΣΗ «ΛΑΓΚΑΔΑ-ΜΥΡΣΙΝΙΑ»

ΕΝΔΙΑΦΕΡΟΜΕΝΟΣ

ΔΗΜΟΣ ΣΑΜΟΘΡΑΚΗΣ

ΔΗΜΟΣ

ΣΑΜΟΘΡΑΚΗΣ

ΕΠΑΡΧΙΑ

ΑΛΕΞ/ΠΟΛΗΣ

ΝΟΜΑΡΧΙΑ

Ν.Α. ΡΟΔΟΠΗΣ - ΕΒΡΟΥ Ν.Δ. ΕΒΡΟΥ

ΑΡΙΘΜΟΣ ΟΙΚ. ΕΦΟΡΙΑ

ΑΛΕΞ/ΠΟΛΗΣ

ΚΑΙΜΑΚΑ

1 : 500

ΙΣΟΥΥΕΙΣ

ΑΝΑ 1.0 μ

ΔΙΑΝΟΜΗ ΠΙΝΑΚΙΔΩΝ

2

1

Ο συντάξας

ΔΗΜΗΤΡΙΟΣ Κ. ΡΗΡΤΟΣ
ΠΡΟΤΥΠΟΣ ΜΗΧΑΝΙΚΟΣ
ΜΕΛΟΣ ΤΗΣ ΕΤΕΑΝΕΚΑ (ΑΦΜ 04-464333)
ΙΔΙΟΣ ΔΡΑΣΤΟΥΝΤΑ 5 ημερ. 22-828
ΔΟΥ ΑΛΕΞ/ΠΟΛΗΣ

ΕΘΝΙΚΟ ΤΥΠΟΓΡΑΦΕΙΟ
ΓΙΑ ΤΥΠΩΣΗ ΚΑΙ ΔΙΑΝΟΜΗ
ΕΝΤΕΛΕΣΤΕΡΕΣ ΛΟΓΟΤΥΠΟΙ
ΕΠΙΣΤΕΥΣΤΟΤΗΤΑ ΚΑΙ ΑΣΦΑΛΕΙΑ

Αριθ. 81

(2)

Κήρυξη ως αναδασωτέας δημόσιας δασικής έκτασης, (δάσος χαλεπίου πεύκης) εμβαδού 1373,00 τετρ. μέτρων, στη δασική θέση «Λιτσάρδα» περιφέρειας Δ.Δ. Σουλίου, Δήμου Σικυώνος του Νομού Κορινθίας.

Ο ΓΕΝΙΚΟΣ ΓΡΑΜΜΑΤΕΑΣ
ΠΕΡΙΦΕΡΕΙΑΣ ΠΕΛΟΠΟΝΝΗΣΟΥ

Έχοντας υπόψη:

1. Τις διατάξεις:

α) Του Ν. 2503/1997 «Διοίκηση, οργάνωση, στελέχωση της Περιφέρειας, ρύθμιση θεμάτων για την Τοπική Αυτοδιοίκηση και άλλες διατάξεις».

β) Του Ν. 3200/1955 «Περί διοικητικής αποκέντρωσης» όπως τροποποιήθηκε και συμπληρώθηκε με το Ν.Δ. 532/1970 και μεταγενέστερες διατάξεις.

γ) Της παρ. 1 του άρθρου 24 και παρ. 3 άρθρου 117 του Συντάγματος της χώρας μας.

δ) Του Ν. 998/1979 «Περί προστασίας των δασών και των δασικών εν γένει εκτάσεων της χώρας» και συγκεκριμένα των άρθρων 38 και 41, σε συνδυασμό με το άρθρο 3 του ιδίου Νόμου.

2. Τις διαταγές του Υπουργείου Γεωργίας: α) 160417/1180/8.7.80, β) 182447/3049/24.8.80, γ) 168692/2318/5.10.81, δ) 85144/1468/9.9.92 και ε) 60284/365/26.1.1994.

3. Την 838/2002 απόφαση του Ε' Τμήματος του Συμβουλίου της επικρατείας που μας κοινοποιήθηκε με το αριθ. 105204/2793/ έγγραφο του Υπουργείου Γεωργίας.

4. Την 39/14.1.02 πρόταση του Δασαρχείου Κορίνθου και τα συνοδεύοντα αυτήν στοιχεία, από όπου προκύπτει ότι η έκταση που αναφέρεται στο θέμα είχε κατά τον χρόνο της αποψιλώσεώς της, που έγινε από παράνομη εκχέρσωση υπό του Στεργιόπουλου Αριστοτέλη του Κων/νου κατοίκου Σουλίου Κορινθίας, το πρώτο εξάμηνο του έτους 2000, όπως τούτο προκύπτει από την από 8.1.2003 έκθεση αυτοψίας-βεβαίωση παράβασης του Δασολόγου του Δασαρχείου Κορίνθου Αδάμ Αλεξίου δασικό χαρακτήρα, κατά την έννοια του Ν. 998/79 (παρ. 1, άρθρ. 3 σε συνδυασμό με τις παρ. και 2γ, άρθρου 4) και ως εκ

τούτου επιβάλλεται η κήρυξή της ως αναδασωτέας, αποφασίζουμε:

Κηρύσσουμε αναδασωτέα, με σκοπό την επανεγκατάσταση με φυσική ή τεχνητή αναγέννηση, της δασικής βλάστησης που καταστράφηκε από παράνομη εκχέρσωση υπό του Στεργιόπουλου Αριστοτέλη του Κων/νου κατοίκου Σουλίου Κορινθίας, το πρώτο εξάμηνο του έτους 2000, όπως τούτο προκύπτει από την από 8.1.2003 έκθεση αυτοψίας-βεβαίωση παράβασης του Δασολόγου του Δασαρχείου Κορίνθου Αδάμ Αλεξίου την δημόσια δασική έκταση, κατά την έννοια του Ν. 998/79 (παρ. 1, άρθρο 3, σε συνδυασμό με τις παρ. και 2γ, άρθρου 4) εμβαδού χιλίων τριακοσίων εβδομήντα τριών (1373,00) τετραγωνικών μέτρων που βρίσκεται στην δασική θέση «Λιτσάρδα» της περιφέρειας Δ.Δ. Σουλίου, Δήμου Σικυώνος Νομού Κορινθίας, προσδιορίζεται από τα στοιχεία 2,3,4.5.6,7,8,9,2, φαίνεται στο συνημμένο από 8.1.03 τοπογραφικό διάγραμμα που συνέταξε ο Δασολόγος του Δασαρχείου Κορίνθου Αδάμ Αλέξιος, τοποθέτησε τούτο σε απόσπασμα χάρτη ΓΥΣ αριθ. Φύλλου 6354/2, θεώρησε ο Αν. Δασάρχης Κορίνθου, το οποίο αποτελεί αναπόσπαστο μέρος της απόφασής μας αυτής και έχει όρια:

ΑΝΑΤΟΛΙΚΑ: Με δημόσια δασική έκταση.

ΔΥΤΙΚΑ: Με πρानές της νέας Ε.Ο. Κιάτου-Σουλίου.

ΒΟΡΕΙΑ: Με αγροτική έκταση (ελαιώνα).

ΝΟΤΙΑ: Με αγροτική έκταση και νέα Ε.Ο. Κιάτου-Σουλίου.

Η απόφαση αυτή ισχύει από της κοινοποιήσεώς της αρμοδίως (άρθρο 41 Ν. 998/1979) και προ της δημοσίευσής της στην Εφημερίδα της Κυβερνήσεως (άρθρο 37, Ν. 3200/55).

Για τυχόν προσφυγές κατά της απόφασης αυτής ισχύει η ημερομηνία δημοσίευσής της στην Εφημερίδα της Κυβερνήσεως.

Η απόφαση αυτή να δημοσιευθεί στην Εφημερίδα της Κυβερνήσεως.

Τρίπολη, 30 Ιανουαρίου 2003

Ο Γενικός Γραμματέας Περιφέρειας
ΑΝΤΩΝΗΣ ΜΑΤΣΙΓΚΟΣ

