



04001751702050024



ΕΦΗΜΕΡΙΣ ΤΗΣ ΚΥΒΕΡΝΗΣΕΩΣ

ΤΗΣ ΕΛΛΗΝΙΚΗΣ ΔΗΜΟΚΡΑΤΙΑΣ

ΤΕΥΧΟΣ ΤΕΤΑΡΤΟ

Αρ. Φύλλου 175

17 Φεβρουαρίου 2005

ΑΠΟΦΑΣΕΙΣ

Αριθ. 169

Καθορισμός οριογραμμών όχθης, παρόχθιας ζώνης και παλαιάς όχθης, κατά μήκος του Λουδία ποταμού του Ν. Ημαθίας, από την Εθνική Οδό ΠΑ.ΘΕ. προς τις εκβολές του, έως τις ήδη καθορισμένες οριογραμμές όχθης και παρόχθιας ζώνης, όπως καθορίστηκαν με την 1020835/1843/Β0010/20.3.2003 (ΦΕΚ 408/29.4.2003) απόφαση του Υφυπουργού Οικονομίας και Οικονομικών.

Ο ΓΕΝΙΚΟΣ ΓΡΑΜΜΑΤΕΑΣ ΠΕΡΙΦΕΡΕΙΑΣ
ΚΕΝΤΡΙΚΗΣ ΜΑΚΕΔΟΝΙΑΣ

Έχοντας υπόψη:

1. Τις διατάξεις του Ν. 2971/2001 (ΦΕΚ 285/Α'/19.12.2001) «Περί αιγιαλού και παραλίας και άλλες διατάξεις».
2. Τις διατάξεις του Ν.Δ. 439/1970 «Περί συμπληρώσεως των διατάξεων περί αιγιαλού».
3. Τις διατάξεις του Ν. 3200/1955 «Περί διοικητικής αποκέντρωσης» όπως αυτές τροποποιήθηκαν και ισχύουν σήμερα με τα Ν.Δ. 532/1970, Β.Δ 704/1970, Β.Δ. 705/1970, Β.Δ. 192/1972, Π.Δ. 71/1984, Π.Δ. 347/1986, Ν. 2026/1992 και Π.Δ. 97/1993.
4. Τις διατάξεις του άρθρου 19 παραγρ. 5 Ν. 2344/1995 του άρθρου 52 παραγρ. 6 Ν. 2218/1994, του άρθρου 4 παραγρ. 7 του Ν. 2240/1994, δυνάμει των οποίων οι αρμοδιότητες του Υπουργείου Οικονομικών που είχαν μεταβιβαστεί στους Νομάρχες ανήκουν στον Περ/κο Δ/ντή, σε συνδυασμό με αυτές του άρθρου 14 παραγρ. 2 του Ν. 2399/96 με τις οποίες προβλέπεται η κατάργηση των θέσεων των Περ/κών Δ/ντών, οι αρμοδιότητες πλέον του οποίου περιήλθαν στο Γενικό Γραμματέα της Περιφέρειας που ασκούνται από τον Αναπληρωματικό Περ/κό Δ/ντή.
5. Τις διατάξεις του τετάρτου εδαφίου της παραγρ. 2 του άρθρου 1 και της παραγρ. 6 του ίδιου άρθρου του Ν. 2503/1997 «Διοίκηση, οργάνωση, στελέχωση της Περιφέρειας, ρύθμιση θεμάτων για την τοπική αυτοδιοίκηση και άλλες διατάξεις» (ΦΕΚ 107/Α), σύμφωνα με τις οποίες οι Περιφερειακές Υπηρεσίες του Υπουργείου Οικονομικών, που συγκροτούσαν την Περ/κή Διοίκηση του Νομού ή Νομαρχίας, δεν υπήχθησαν στην ενιαία οργανική μονάδα

της Περιφέρειας, ούτε καταργήθηκαν, αλλά αποτελούν από 1.9.97, Υπηρεσίες του Υπουργείου Οικονομικών.

6. Το υπ' αριθ. 28979/31.7.1997 έγγραφο της Δ/νσης Διοίκησης του Υπουργείου Εσωτερικών, Δημ. Διοίκησης και Αποκέντρωσης, σύμφωνα με το οποίο οι αρμοδιότητες του Γενικού Γραμματέα της Περιφέρειας σε θέματα Υπηρεσιών του Υπουργείου Οικονομικών μεταφέρονται από 1.9.1997 στον Υπουργό Οικονομικών.

7. Την υπ' αριθμ. 14650/Δ10685/17.3.2004 (ΦΕΚ 519/Β'/17.3.2004) κοινή απόφαση του Πρωθυπουργού και Υπουργού Οικονομικών «Περί καθορισμού αρμοδιοτήτων των Υφυπουργών Οικονομίας και Οικονομικών».

8. Το Ν. 3220 (ΦΕΚ 15/Α'/28.1.2004) άρθρο 46, παράγραφο 21, με το οποίο οι αρμοδιότητες του Υπουργού Οικονομικών και Οικονομίας οι οποίες άνηκαν ή είχαν μεταβιβαστεί στους Νομάρχες μέχρι την έναρξη λειτουργίας των Νομαρχιακών Αυτοδιοικήσεων και αφορούν θέματα και Υπηρεσιών του Υπουργείου Οικονομίας και Οικονομικών, που εξαιρέθηκαν από την κατάργηση με τις διατάξεις της παραγρ. 2 του άρθρου 39 του Ν. 2218/1994, περιέρχονται στον Γενικό Γραμματέα της Περιφέρειας, εκτός των θεμάτων Υ.Δ.Ε.

9. Την υπ' αριθ. οικ.7427/19.8.2004 (ΦΕΚ 1293/Β'/23.8.2004) απόφαση του Γενικού Γραμματέα της Περιφέρειας Κεντρικής Μακεδονίας, «Τροποποίηση και συμπλήρωση της υπ' αριθμ. 5631/26.7.2000 απόφασής μας (ΦΕΚ 1339/Β'/6.11.2000) περί ορισμού εισηγητών και μεταβίβαση εξουσίας υπογραφής «με εντολή Γενικού Γραμματέα» αποφάσεων, εγγράφων και άλλων πράξεων στον Γενικό Διευθυντή, στους Προϊσταμένους Δ/σεων, Τμημάτων και Γραφείων των Υπηρεσιών της Περιφέρειας Κεντρικής Μακεδονίας».

10. Την από 3.12.2004 έκθεση της κατά τα άρθρα 3 και 31 του Ν. 2971/19.12.2001 (ΦΕΚ 285/Α'/19.12.2001) «Περί αιγιαλού και παραλίας» αρμόδιας Επιτροπής καθορισμού οριογραμμών όχθης και παρόχθιας ζώνης μεγάλων λιμνών και πλεύσιμων ποταμών, για τον καθορισμό οριογραμμών όχθης, παρόχθιας ζώνης και παλαιάς όχθης, κατά μήκος του Λουδία ποταμού του Ν. Ημαθίας, από την Εθνική Οδό ΠΑ.ΘΕ. προς τις εκβολές του, έως τις ήδη καθορισμένες οριογραμμές όχθης και παρόχθιας ζώνης, όπως καθορίστηκαν με την 1020835/1843/Β0010/20.3.2003 (ΦΕΚ 408/29.4.2003) απόφαση του Υφυπουργού Οικονομίας και Οικονομικών.

11. Το από Νοεμβρίου 2004 τοπογραφικό και υψομετρικό διάγραμμα κλίμακας 1:1000 σε (6) πινακίδες το οποίο συντάχθηκε από τον Σεϊταρίδη Ηλία Αγρονόμο Τοπογράφο Μηχανικό, ελέγχθηκε από τον Θωμά Κώστογλου Αγρονόμο Τοπογράφο Μηχανικό και θεωρήθηκε νομότυπα από τον Όμηρο Μπιντιβάνο Πολιτικό Μηχανικό προϊστάμενο της Τ.Υ.Δ.Κ. Ν. Ημαθίας, όπως ορίζουν οι διατάξεις του Ν. 2971/2001.

12. Το με υπ. αριθμ. 1/10.1.2005 (αρ. πρωτ. Δ/νσης ΠΕ.ΧΩ. 169/11.1.05) έγγραφο της Κτηματικής Υπηρεσίας Ν. Ημαθίας, με τα οποίο διαβιβάστηκε στην υπηρεσία μας ο σχετικός φάκελος του θέματος, αποφασίζουμε:

Επικυρώνουμε την από 3.12.2004 έκθεση της κατά τα άρθρα 3 και 31 του Ν. 2971/2001 (ΦΕΚ 285/Α'/19.12.2001) «Περί αιγιαλού και παραλίας» αρμόδιας Επιτροπής καθορισμού ορίων αιγιαλού - παραλίας - παλαιού αιγιαλού και όχθης - παρόχθιας ζώνης - παλαιάς όχθης μεγάλων λιμνών και πλεύσιμων ποταμών, για τον καθορισμό οριογραμμών όχθης, παρόχθιας ζώνης και παλαιάς όχθης, κατά μήκος του Λουδία ποταμού του Ν. Ημαθίας, από την Εθνική Οδό ΠΑ.ΘΕ. προς τις εκβολές του, έως τις ήδη καθορισμένες οριογραμμές όχθης και παρόχθιας ζώνης, όπως καθορίστηκαν με την 1020835/1843/Β0010/20.3.2003 (ΦΕΚ 408/29.4.2003) απόφαση του Υφυπουργού Οικονομίας και Οικονομικών, καθώς επίσης και το από Νοέμβριο 2004 τοπογραφικό και υψομετρικό διάγραμμα, κλίμακας 1:1000, σε (6) πινακίδες το οποίο συντάχθηκε από τον Σεϊταρίδη Ηλία Αγρονόμο Τοπογράφο Μηχανικό, ελέγχθηκε από τον Θωμά Κώστογλου Αγρονόμο Τοπογράφο Μηχανικό και θεωρήθηκε νομότυπα από τον Όμηρο Μπιντιβάνο, Πολιτικό Μηχανικό, προϊστάμενο της Τ.Υ.Δ.Κ. Ν. Ημαθίας, όπως ορίζουν οι διατάξεις του Ν. 2971/2001.

Στο τοπογραφικό αυτό διάγραμμα, καθορίστηκαν

α) η οριογραμμή της όχθης του ποταμού Λουδία με κόκκινη συνεχή, πολυγωνική γραμμή, με στοιχεία 1, 2, 3, 4, ..., 62, 63 της οποίας οι κορυφές εξασφαλίζονται από το κρατικό τριγωνομετρικό δίκτυο.

β) η οριογραμμή της παρόχθιας ζώνης του ποταμού Λουδία με κίτρινη συνεχή πολυγωνική γραμμή με στοιχεία 1', 2', 3', 4', ..., 66', 67' της οποίας οι κορυφές εξασφαλίζονται από το κρατικό τριγωνομετρικό δίκτυο.

γ) η οριογραμμή της παλαιάς όχθης του ποταμού Λουδία με κυανή συνεχή πολυγωνική γραμμή 1'', 2'', 3'', 4'' της οποίας οι κορυφές εξασφαλίζονται από το κρατικό τριγωνομετρικό δίκτυο.

δ) η οριογραμμή της όχθης της νησίδας με κόκκινη συνεχή, πολυγωνική γραμμή 1, 2, 3, 4, ..., 15, 16, της οποίας οι κορυφές εξασφαλίζονται από το κρατικό τριγωνομετρικό δίκτυο.

ε) η οριογραμμή της παρόχθιας ζώνης της νησίδας με κίτρινη συνεχή πολυγωνική γραμμή 1', 2', 3', 4', 5' της οποίας οι κορυφές εξασφαλίζονται από το κρατικό τριγωνομετρικό δίκτυο.

Η απόφαση αυτή μαζί με την έκθεση της Επιτροπής και το Τοπογραφικό διάγραμμα, να δημοσιευθούν στην Εφημερίδα της Κυβερνήσεως.

Θεσσαλονίκη, 24 Ιανουαρίου 2005

Με εντολή Γενικού Γραμματέα Περιφέρειας
Ο Γενικός Διευθυντής
ΔΗΜΟΣΘΕΝΗΣ ΣΑΡΗΓΙΑΝΝΗΣ

ΕΚΘΕΣΗ

Της Επιτροπής καθορισμού των οριογραμμών όχθης και παρόχθιας ζώνης μεγάλων λιμνών και πλεύσιμων ποταμών Ν. Ημαθίας σύμφωνα με τις διατάξεις του Ν. 2971/ 2001 (ΦΕΚ 285/Α'/19.12.2001). «Καθορισμός των οριογραμμών όχθης, παρόχθιας ζώνης και παλαιάς όχθης, κατά μήκος του Λουδία ποταμού από την εθνική οδό Π.Α.Θ.Ε. προς τις εκβολές αυτού έως τις ήδη καθορισμένες οριογραμμές όχθης και παρόχθιας ζώνης όπως καθορίστηκαν με την 1020835/1843/Β0010/20.03.2003 (ΦΕΚ 408/29.4.2003) απόφαση του Υφυπουργού Οικονομίας και Οικονομικών».

Βέροια, 3.12.2004, οι υπογεγραμμένοι:

1. Χρήστος Πολιανίδης, Φοροτεχνικός, με Α' βαθμό, Προϊστάμενος της Κτηματικής Υπηρεσίας Ν. Ημαθίας, ως Πρόεδρος.

2. Παναγιώτης Θεοδωρόπουλος, Αγρονόμος Τοπογράφος Μηχανικός, με Γ' βαθμό, υπάλληλος της Κτηματικής Υπηρεσίας Ν. Ημαθίας, μηχανικός Δημοσίου, ως μέλος.

3. Δέσποινα Σπορέλα, ιχθυολόγος, με Α' βαθμό, υπάλληλος της Νομαρχιακής Αυτοδιοίκησης Ημαθίας, ως μέλος.

4. Κυριακούλα Παπαδοπούλου, Αρχιτέκτων Πολεοδόμος Μηχανικός, με Α' βαθμό, προϊσταμένη της Πολεοδομίας της Νομαρχιακής Αυτοδιοίκησης Ημαθίας, ως μέλος.

5. Χρήστος Νταραγιάννης, Αγρονόμος και Πολιτικός Μηχανικός, με Α' βαθμό, υπάλληλος της Δ/νσης Τεχνικών Υπηρεσιών της Νομαρχιακής Αυτοδιοίκησης Ημαθίας, ως μέλος.

6. Θεόδωρος Καμπούρης, οικονομολόγος, υπάλληλος της Δ.Ι.ΠΕ.ΧΩ. Κεντρικής Μακεδονίας με Α' βαθμό, νόμιμος αναπληρωτής του Δ/ντή της Δ/νσης Περιβάλλοντος και Χωροταξίας της Περιφέρειας Κεντρικής Μακεδονίας, ως μέλος, του τακτικού μέλους κωλυομένου,

που αποτελούμε την Επιτροπή καθορισμού Ορίων αιγιαλού - παραλίας - παλαιού αιγιαλού και όχθης - παρόχθιας ζώνης - παλαιάς όχθης μεγάλων λιμνών και πλεύσιμων ποταμών, δυνάμει των των άρθρων 3 και 31 του Ν. 2971/2001 και της με αριθμό 10971/26.10.2004 απόφασης του Γενικού Γραμματέα της Περιφέρειας Κεντρικής Μακεδονίας, που συγκλήθηκε ύστερα από πρόσκληση του Προέδρου της, μετά από αυτοψία στην προαναφερθείσα τοποθεσία και αφού λάβαμε υπόψη:

1) Το από Νοέμβριο 2004 Τοπογραφικό και Υψομετρικό διάγραμμα που συντάχθηκε σε 6 πινακίδες σε κλίμακα 1:1.000 από τον Σεϊταρίδη Ηλία Αγρονόμο Τοπογράφο Μηχανικό, ελέγχθηκε από τον Θωμά Κώστογλου, Αγρονόμο Τοπογράφο Μηχανικό, και θεωρήθηκε από τον Όμηρο Μπιντιβάνο, Πολιτικό Μηχανικό, Προϊστάμενο της Τ.Υ.Δ.Κ. Ν. Ημαθίας.

2) Τις διατάξεις του Ν. 2971/2001 (ΦΕΚ 285/Α'/19.12.2001).

3) Την αντίληψη για τον επανακαθορισμό που σχηματίστηκε από την επιτόπια επίσκεψη για το πλάτος της βρεχόμενης ζώνης της ξηράς και άλλων συναφών στοιχείων καθώς και των στοιχείων της ειδικής περιβαλλοντικής μελέτης των εκβολών των ποταμών Γαλλικού, Αξιού, Λουδία, Αλιάκμονα, της Αλυκής Κίτρους, της Λιμνοθάλασσας Καλοχωρίου και της ευρύτερης περιοχής τους, δηλαδή:

α) Ως προς τη γεωμορφολογία του εδάφους: Το ανάγλυφο είναι ομαλό, το έδαφος καλύπτεται κύρια από βλά-

στηση καλαμιώνες (οικογένεια Phragmitetea) και δευτερεύοντα από θαμνώδες με tamarix (οικογένεια Tamaricetalia).

β) Ως προς τους παράκτιους φυσικούς πόρους: Δεν υπάρχουν.

γ) Ως προς τα μετεωρολογικά στοιχεία της περιοχής: Το κλίμα χαρακτηρίζεται ως μεσογειακό ηπειρωτικού χαρακτήρα λόγω του μεγάλου εύρους της ετήσιας διακύμανσης της θερμοκρασίας. Η θερμή περίοδος διαρκεί από τον Μάιο έως τον Οκτώβριο και η ψυχρή από τον Νοέμβριο έως τον Απρίλιο.

Η μέση ετήσια θερμοκρασία ανέρχεται σε 14°C περίπου, η δε μέση μέγιστη παρατηρείται τον Ιούλιο και ανέρχεται σε 25°C, ενώ η μέση ελάχιστη παρατηρείται τον Φεβρουάριο και ανέρχεται σε 5°C.

Η διανομή των βροχών παρουσιάζει έντονη διακύμανση με μέγιστες βροχοπτώσεις συνήθως τον Νοέμβριο και τον Δεκέμβριο και ελάχιστες τον Ιούλιο και τον Αύγουστο.

Η ηλιοφάνεια ανέρχεται σε 6,5 ώρες κατά μέσο όρο ετησίως, ενώ συνολικά από τις 365 ημέρες του χρόνου περίπου 190 χαρακτηρίζονται από ηλιοφάνεια.

Οι επικρατέστερες διευθύνσεις ανέμων είναι οι Β/ΒΔ καθ' όλη τη διάρκεια του έτους, αλλά κυρίως κατά την χειμερινή περίοδο με μέση ταχύτητα 1,8 m/s. Κατά την θερινή περίοδο μεγάλη συχνότητα εμφάνισης έχουν και οι Ν/ΝΑ άνεμοι με μέση ταχύτητα 2,2 m/s.

δ) Ως προς τη μορφολογία του πυθμένα:

Η διευθέτηση του ποταμού Λουδία πραγματοποιήθηκε με εκσκαφή και διάνοιξη νέας ευρείας κοίτης, εργασία που εκτελέστηκε με πλωτά σκαπτικά μηχανήματα έτσι ώστε ο ποταμός Λουδίας να έχει αρνητικό πυθμένα μέχρι του ύψους του Μηδέν(Ο) Γιαννιτσών που αποτελεί και την αρχή χιλιομέτρησης του ποταμού προς τη θάλασσα. Το πλάτος του πυθμένα είναι 11,6 μ.

ε) Ως προς την ανάπτυξη κυματισμού σε σχέση με το μέτωπο της όχθης:

Ανάπτυξη κυματισμού δεν παρατηρείται. Παλαιότερα το νερό της Θάλασσας λόγω αρνητικής κλίσης του πυθμένα εισχωρούσε πολλά χιλιόμετρα ανάντι των εκβολών γεγονός που ανακόπηκε με την κατασκευή τον Ιούλιο του 1990 φράγματος με αβαθή υπερχειλιστή σε απόσταση 9 Km από την εκβολή.

στ) Ως προς την ύπαρξη τεχνικών έργων: Υφίσταται τεχνικό έργο του ΓΟΕΒ.

ζ) Ως προς την ύπαρξη εγκεκριμένων χωροταξικών κατευθύνσεων και χρήσεων γης που επηρεάζουν την παράκτια ζώνη:

Υφίσταται ειδική περιβαλλοντική μελέτη των εκβολών των ποταμών Γαλλικού, Αξιού, Λουδία, Αλιάκμονα, της

Αλυκής Κίτρους, της Λιμνοθάλασσας Καλοχωρίου και της ευρύτερης περιοχής τους.

η) ως προς την ύπαρξη δημοσίων κτημάτων: Δεν υπάρχουν.

θ) ως προς την ύπαρξη υφιστάμενου Κτηματολογίου: Δεν υπάρχει

ι) την ύπαρξη ευπαθών οικοσυστημάτων:

Εμπίπτει στην περιοχή NATURA με αριθμό CR 1220002 και σε περιοχή προστατευμένη από τη Συνθήκη RAMSAR, για την οποία έχει συσταθεί φορέας διαχείρισης.

4) Την οριογραμμή του παλαιού αιγιαλού όπως καθορίστηκε με την 1041935/3684/Β0010/20.8.2003 (ΦΕΚ 965/16.9.2003) απόφαση του Υφυπουργού Οικονομίας και Οικονομικών.

5) Τις οριογραμμές όχθης και παρόχθιας ζώνης όπως καθορίστηκαν με την 1020835/1843/Β0010/20.03.2003 (ΦΕΚ 408/29.04.2003) απόφαση του Υφυπουργού Οικονομίας και Οικονομικών.

6) Τις Διανομές του Υπουργείου Γεωργίας που αφορούν τον αναδασμό έτους 1976 - 1977 Σ.Α.Α.Κ. Νεοχωρόπουλου, αγρόκτημα Κλειδί διανομή έτους 1976 - 1977 και 1980, αναδασμό έτους 1976-1977 Σ.Α.Α.Κ. Μάγλαρα, αποφασίζουμε:

Καθορίζουμε στο συνημμένο παραπάνω τοπογραφικό και υψομετρικό διάγραμμα που αποτελεί αναπόσπαστο μέρος της παρούσης έκθεσης:

α) την οριογραμμή του όχθης του ποταμού Λουδία με κόκκινη συνεχή, πολυγωνική γραμμή 1, 2, 3,...,62, 63 της οποίας οι κορυφές εξασφαλίζονται από το κρατικό τριγωνομετρικό δίκτυο,

β) την οριογραμμή της παρόχθιας ζώνης του ποταμού Λουδία με κίτρινη συνεχή, πολυγωνική γραμμή 1', 2', 3', ..., 66', 67', της οποίας οι κορυφές εξασφαλίζονται από το κρατικό τριγωνομετρικό δίκτυο,

γ) την οριογραμμή της παλαιάς όχθης ποταμού Λουδία με κυανή συνεχή, πολυγωνική γραμμή 1'', 2'', 3'', 4'' της οποίας οι κορυφές εξασφαλίζονται από το κρατικό τριγωνομετρικό δίκτυο,

δ) την οριογραμμή του όχθης της νησίδας με κόκκινη συνεχή, πολυγωνική γραμμή 1, 2, 3, ..., 15, 16 της οποίας οι κορυφές εξασφαλίζονται από το κρατικό τριγωνομετρικό δίκτυο,

ε) την οριογραμμή της παρόχθιας ζώνης της νησίδας με κίτρινη συνεχή, πολυγωνική γραμμή 1', 2', 3', 4', 5' της οποίας οι κορυφές εξασφαλίζονται από το κρατικό τριγωνομετρικό δίκτυο.


Η Επιτροπή

Ο Πρόεδρος
(υπογραφή)

Τα Μέλη
(υπογραφές)


ΕΛΛΗΝΙΚΗ ΔΗΜΟΚΡΑΤΙΑ ΠΕΡΙΦΕΡΕΙΑ ΚΕΝΤΡΙΚΗΣ ΜΑΚΕΔΟΝΙΑΣ Δ/ΝΣΗ ΤΟΠ. ΑΥΤΟΔΙΟΙΚΗΣΗΣ & Δ/ΣΗΣ Ν.ΗΜΑΘΙΑΣ Τ.Υ.Δ.Κ.	
ΕΡΓΟ : ΥΦΟΜΕΤΡΙΚΗΣ ΑΠΟΤΥΠΩΣΗΣ ΛΟΥΔΙΑ ΓΙΑ ΤΟΝ ΚΑΘΟΡΙΣΜΟ ΟΡΙΟΓΡΑΜΜΗΣ ΟΧΗΣ	
ΘΕΜΑ : ΚΑΘΟΡΙΣΜΟΣ ΟΡΙΟΓΡΑΜΜΩΝ ΟΧΗΣ, ΠΑΡΟΧΘΙΑΣ ΖΩΝΗΣ ΚΑΙ ΠΑΛΙΑΣ ΟΧΗΣ	
ΚΛΙΜΑΚΑ 1:1000	ΑΡΙΘΜ. ΣΧΕΔΙΟΥ : 1 ΑΠΟ 6
ΤΟΠΟΓΡΑΦΙΚΟ ΚΑΙ ΥΦΟΜΕΤΡΙΚΟ ΔΙΑΓΡΑΜΜΑ	
ΚΑΤΕΡΙΝΗ ΝΟΕΜΒΡΙΟΣ 2004	
Ο ΜΕΛΕΤΗΤΗΣ	Ο ΣΥΝΤΑΞΑΣ
ΘΕΩΡΕΙΤ Ε.Ε.	ΣΕΙΤΑΡΙΔΗΣ ΠΑΛΑΣ Αγρονόμος Τοπογράφος Μητ/κός
Ο ΕΠΙΒΛΕΠΩΝ	ΓΕΩΡΓΙΟΥΚΗΣ ΡΟΖΙΤΑΜΕΝΟΣ Τ.Τ.Δ.Κ.
ΚΩΣΤΑΣ Α. ΚΑΙΤΟΡΟΝ ΑΓΡΟΝΟΜΟΣ ΤΟΠΟΓΡΑΦΟΣ ΜΗΤ/ΚΟΣ	ΜΑΡΤΙΝΟΣ Ν. ΠΑΝΤΟΣ ΑΓΡΟΝΟΜΟΣ ΤΟΠΟΓΡΑΦΟΣ ΜΗΤ/ΚΟΣ

ΑΠΟΣΠΑΣΜΑ ΧΑΡΤΗ

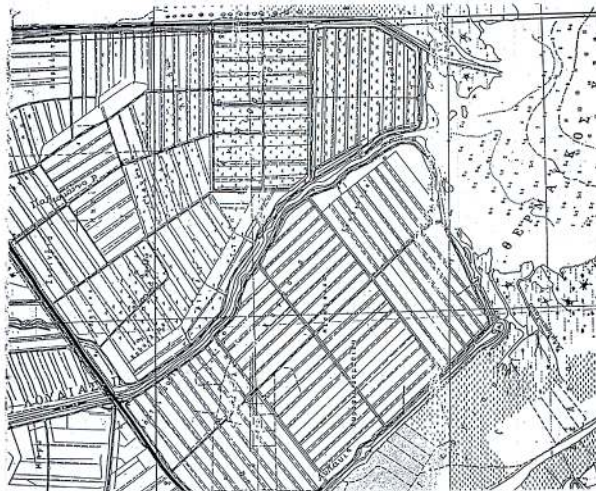

ΚΛΙΜΑΚΑ 1:50000

ΔΙΑΝΟΜΗ ΠΙΝΑΚΙΔΩΝ

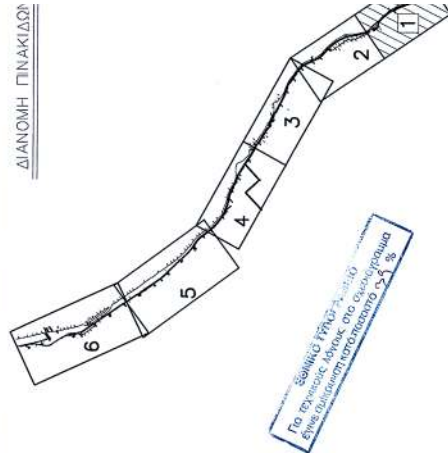

ΥΠΟΜΝΗΜΑ

- : ΕΛΛΗΝΙΚΗ ΔΙΑΚΟΝΙΑ
- : ΚΑΛΑΙΣΤΟ
- : ΣΥΜΒΑΤΗ ΓΕΡΑΡΑΝ
- : ΥΠΕΡΑΜΕΝ ΚΑΛΑΙΣΤΟ
- : ΜΕΤ
- : ΣΤΑΘ. ΠΟΛΥΓΩΜΕΤΡΙΑΣ
- : ΤΡΙΓΩΝΟΜΕΤΡΙΚΟ ΣΗΜΕΙΟ
- : ΚΥΜΑΤΟΔΡΟΝΟΣ ΠΡΕΒΟΣ ΔΙΑΚΟΝΙΑ ΑΓΡΟΤΕΛΕΚΟΥ

821

ΠΙΝΑΚΑΣ ΣΥΝΤΕΤΑΓΜΕΝΩΝ

ΟΧΗΣ		ΠΑΡΟΧΘΑΣ ΖΩΝΗΣ			ΠΑΛΑΙΑ ΟΧΗ	
Χ	Τ	Χ	Τ		Χ	Τ
1	17825.28 -23582.68	1'	17812.48 -23590.33			
2	17869.83 -23556.18	2'	17806.11 -23582.50			
3	17546.33 -23378.27	3'	17532.77 -23384.45			
4	17498.78 -23394.05	4'	17485.07 -23301.74			
5	17468.62 -23248.97	5'	17457.65 -23257.79			
6	17416.03 -23194.42	6'	17404.81 -23194.82			
7	17376.71 -23144.84	7'	17366.02 -23150.38			
8	17316.50 -23096.21	8'	17305.55 -23096.27			
9	17201.68 -23027.77	9'	17190.32 -23077.82			
10	17160.03 -23023.83	10'	17147.89 -23033.15			
11	17247.43 -23003.79	11'	17234.21 -23070.63			

ΑΡΙΘΜΑ ΥΠΕΡΕΣΙΑ ΥΠ. ΟΙΚΟΝΟΜΙΑΣ ΚΑΙ ΟΙΚΟΝΟΜΙΚΩΝ
ΚΤΗΜΑΤΙΚΗ ΥΠΕΡΕΣΙΑ Ν. ΗΛΙΑΣ
ΥΠΟΜΟΝΗ ΕΠΙΤΡΟΠΗΣ

3 ΠΑΡΟΝ ΤΟΤΟΓΡΑΦΙΚΟ ΔΙΑΓΡΑΜΜΑ ΣΥΜΦΩΝΕΙ ΤΗΝ ΑΠΟ ΕΚΘΕΣΗ ΚΑΘΟΡΙΣΜΟΥ
ΤΩΝ ΟΡΙΣΤΡΑΜΩΝ ΟΧΗΣ ΠΑΡΟΧΘΑΣ ΖΩΝΗΣ ΚΑΙ ΠΑΛΑΙΑΣ ΟΧΗΣ ΤΟΥ Ν. 2871/2001.

ΓΡΑΜΜΗ ΟΧΗΣ
ΓΡΑΜΜΗ ΠΑΡΟΧΘΑΣ ΖΩΝΗΣ
ΓΡΑΜΜΗ ΠΑΛΑΙΑΣ ΟΧΗΣ

ΟΙ ΚΟΡΥΦΕΣ ΤΩΝ ΟΡΙΣΤΡΑΜΩΝ ΕΞΑΦΑΙΝΟΝΤΑΙ ΑΠΟ ΠΟΛΥΓΩΝΟΜΕΤΡΙΚΑ ΣΗΜΕΙΑ ΚΑΙ ΣΥΝΤΕΤΑΓΜΕΝΕΣ
ΕΞΑΡΤΗΜΕΝΕΣ ΑΠΟ ΤΟ ΕΘΝΙΚΟ ΤΡΙΓΩΝΟΜΕΤΡΙΚΟ ΔΙΚΤΥΟ ΠΡΟΒΛΗΣ ΗΑΤΤ ΚΕΝΤΡΟΥ 40' 45' -Γ' 45'

ΒΕΡΟΑ

1. Ο ΠΡΟΞΕΡΟΣ

2. ΔΕΛΤΑ

ΤΑ ΜΕΛΗ


2. ΔΕΛΤΑ

3. ΔΕΛΤΑ

4. ΔΕΛΤΑ

5. ΔΕΛΤΑ

6. ΔΕΛΤΑ

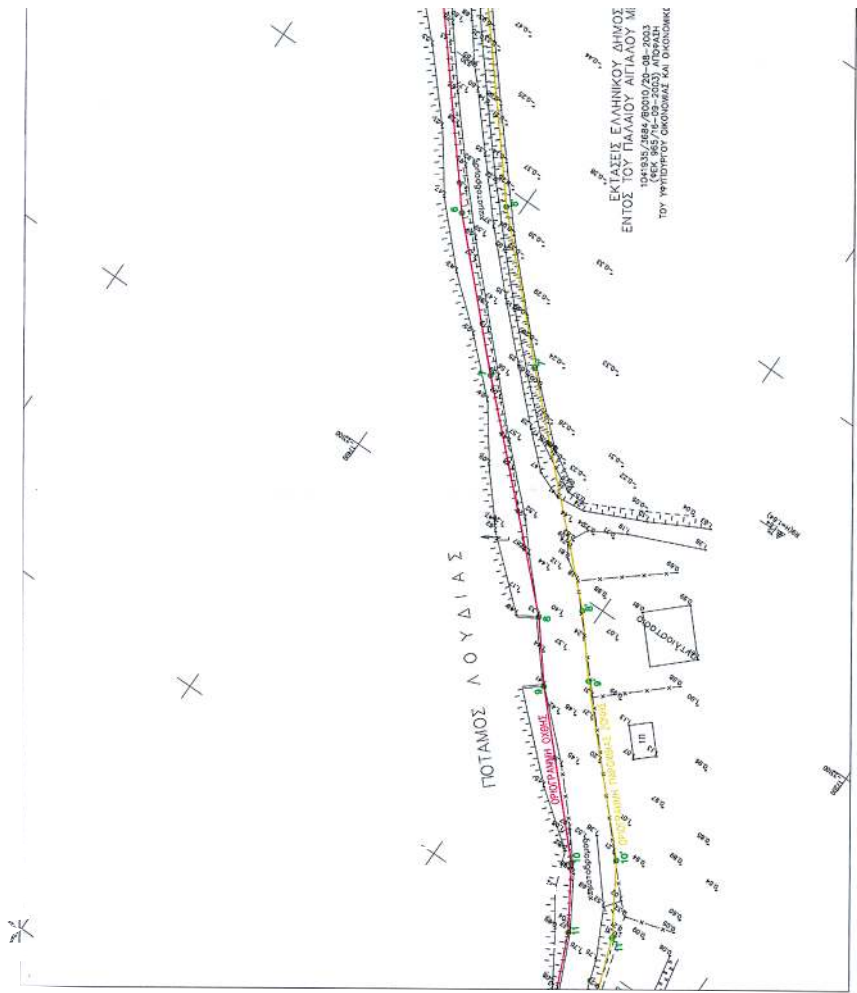

ΓΕΩΜΕΤΡΙΚΗ ΚΑΤΕΡΓΕΙΑ
 ΜΕΤΕΩΡΟΛΟΓΙΚΗ ΕΡΕΥΝΑ
 ΚΑΤΕΡΓΕΙΑ 45 - ΚΑΤΕΡΓΕΙΑ 40.100 - ΤΗΛ. 0201-21961

ΠΟΤΑΜΟΣ ΛΟΥΔΙΑΣ

ΠΟΤΑΜΟΣ ΛΟΥΔΙΑΣ


ΜΕΤΕΩΡΟΛΟΓΙΚΗ ΕΡΕΥΝΑ
 ΚΑΤΕΡΓΕΙΑ 45 - ΚΑΤΕΡΓΕΙΑ 40.100 - ΤΗΛ. 0201-21961

ΕΚΤΑΣΕΙΣ ΕΛΛΗΝΙΚΟΥ ΔΗΜΟΣΙΟΥ
 ΕΝΤΟΣ ΤΟΥ ΠΛΑΝΟΥ ΜΕ ΤΗΝ
 ΤΕΛΕΣ 25/7/15-09-2003 ΑΠΟΦΑΣΗ
 ΤΟΥ ΥΠΟΥΡΓΕΙΟΥ ΟΙΚΟΝΟΜΙΑΣ ΚΑΙ ΟΙΚΟΔΟΜΩΝ

Απόφαση του Υπουργείου Οικονομίας και Οικονομικών
 (25/7/15-09-2003) ΑΠΟΦΑΣΗ
 ΤΟΥ ΥΠΟΥΡΓΕΙΟΥ ΟΙΚΟΝΟΜΙΑΣ ΚΑΙ ΟΙΚΟΔΟΜΩΝ


ΕΛΛΗΝΙΚΗ ΔΗΜΟΚΡΑΤΙΑ ΠΕΡΙΦΕΡΕΙΑ ΚΕΝΤΡΙΚΗΣ ΜΑΚΕΔΟΝΙΑΣ Δ/ΝΣΗ ΤΟΠ. ΑΥΤΟΔΙΟΙΚΗΣΗΣ & Δ/ΣΗΣ Ν.ΗΜΑΘΙΑΣ Τ.Υ.Δ.Κ.	
ΕΡΓΟ : ΥΦΟΜΕΤΡΙΚΗΣ ΑΠΟΤΥΠΩΣΗΣ ΛΟΥΔΙΑ ΓΙΑ ΤΟΝ ΚΑΘΟΡΙΣΜΟ ΟΡΙΟΓΡΑΜΜΗΣ ΟΧΘΗΣ	
ΘΕΜΑ : ΚΑΘΟΡΙΣΜΟΣ ΟΡΙΟΓΡΑΜΜΩΝ ΟΧΘΗΣ, ΠΑΡΟΧΘΙΑΣ ΖΩΝΗΣ ΚΑΙ ΠΑΛΙΑΙΑΣ ΟΧΘΗΣ	
ΤΟΠΟΓΡΑΦΙΚΟ ΚΑΙ ΥΦΟΜΕΤΡΙΚΟ ΔΙΑΓΡΑΜΜΑ	ΚΛΙΜΑΚΑ 1:1000 ΑΡΙΘΜ. ΣΧΕΔΙΟΥ : 2 ΑΠΟ 6
ΚΑΤΕΡΙΝΗ ΝΟΕΜΒΡΙΟΣ 2004	
Ο ΜΕΛΕΤΗΤΗΣ	Ο ΣΥΝΤΑΞΑΣ
 ΓΕΩΡΓΙΟΣ Ε.Ε.	 ΣΟΤΗΡΙΟΣ Η.Ν. Αγρονόμος Τοπογράφος Μητ/κός
Ο ΕΠΙΒΛΕΠΩΝ	Ο ΑΝΤΙΣΥΝΤΑΞΑΜΕΝΟΣ Τ.Τ.Δ.Κ.
 ΚΩΣΤΑΣ Π. Π.	 Μ. Π.
ΚΩΣΤΑΣ Π. Π. ΕΠΙΒΛΕΠΩΝ Αγρονόμος Τοπογράφος Μητ/κός	ΜΠΡΙΤΣΙΔΗΣ ΟΜΗΡΟΣ Αγρονόμος Τοπογράφος Μητ/κός

ΕΠΙΣΤΑΣΙΑΣΜΑ Λ.Α.Ε.Π.114

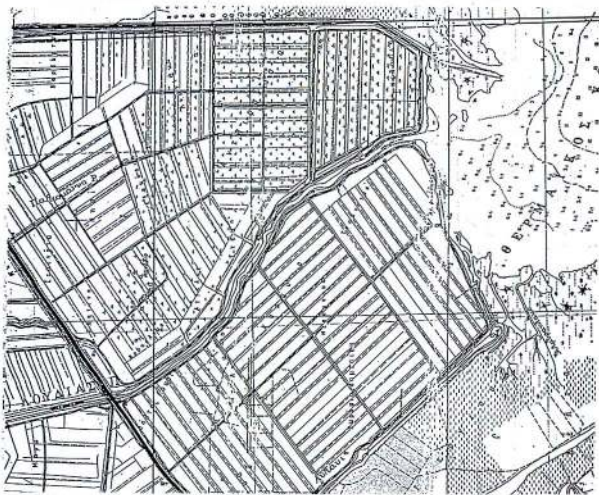

ΚΛΙΜΑΚΑ 1:50000

ΔΙΑΝΟΜΗ ΠΙΝΑΚΙΔΩΝ

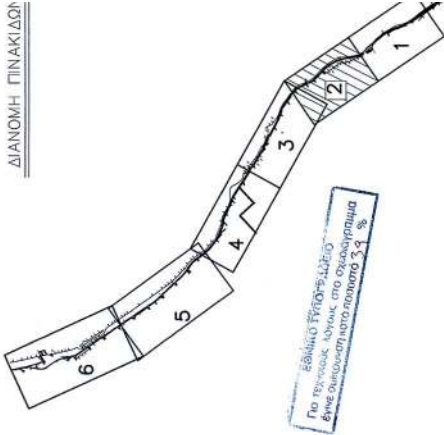

ΥΠΟΜΝΗΜΑ

- ΕΡΓΟΥΣ ΔΙΑΝΟΜΗΣ
- ΚΑΛΑΜΕΤΟ
- ΣΥΝΤΑΞΗ ΓΕΩΓΡΑΦΩΝ
- ΥΠΟΜΝΗΜΑ ΚΑΤΑΣΤΑΣΗΣ
- ΔΕΝ
- ΣΤΑΣΗ ΠΟΛΥΩΜΕΤΡΙΚΗΣ
- ΥΠΟΜΝΗΜΑ ΣΗΜΑΤΩΝ
- ΚΤΗΜΑΤΟΛΟΓΙΟΣ ΑΡΙΘΜΟΣ ΔΙΑΝΟΜΗΣ ΑΓΡΟΤΕΛΕΩΣ

921

ΠΙΝΑΚΑΣ ΣΥΝΤΕΤΑΓΜΕΝΩΝ									
ΟΧΗΣ					ΠΑΡΟΧΘΙΑΣ ΖΩΝΗΣ				
Χ	Χ	Τ	Χ	Τ	Χ	Χ	Τ	Χ	Τ
12	17234.86	-23975.26	12'	17223.99	-23979.54				
13	17224.16	-22933.65	13'	17211.64	-22538.68				
14	17211.63	-22875.22	14'	17196.76	-22878.07				
15	17193.62	-22774.41	15'	17178.62	-22776.26				
16	17172.58	-22713.94	16'	17158.62	-22716.99				
17	17133.71	-22640.20	17'	17120.86	-22648.30				
18	17099.23	-22593.95	18'	17087.54	-22603.81				
19	17064.53	-22556.38	19'	17054.37	-22567.26				
20	17051.93	-22545.64	20'	17041.99	-22556.69				
21	16977.97	-22475.68	21'	16967.55	-22486.26				
22	16934.26	-22430.79	22'	16922.87	-22439.35				
23	16855.79	-22383.27	23'	16842.94	-22370.83				
24	16833.11	-22331.97	24'	16822.45	-22342.48				

**ΑΡΙΘΜΑ ΥΠΗΡΕΣΙΑ ΥΠ. ΟΙΚΟΝΟΜΙΑΣ ΚΑΙ ΟΙΚΟΝΟΜΙΚΩΝ
ΚΤΗΜΑΤΙΚΗ ΥΠΗΡΕΣΙΑ Ν. ΗΛΙΑΣ**

ΤΟ ΠΑΡΟΝ ΤΟΠΟΓΡΑΦΙΚΟ ΔΙΑΓΡΑΜΜΑ ΣΥΝΟΛΕΙ ΤΗΝ ΑΠΟ ΕΚΘΕΣΗ ΚΑΘΟΡΙΣΜΟΥ ΤΩΝ ΟΡΙΟΓΡΑΦΙΚΩΝ ΟΧΕΣ, ΠΑΡΟΧΘΙΑΣ ΖΩΝΗΣ ΚΑΙ ΠΑΛΑΙΑΣ ΟΧΗΣ ΤΟΥ Ν. 2971/2001.

ΓΡΑΜΜΗ ΟΧΗΣ

ΓΡΑΜΜΗ ΠΑΡΟΧΘΙΑΣ ΖΩΝΗΣ

ΓΡΑΜΜΗ ΠΑΛΑΙΑΣ ΟΧΗΣ

ΟΙ ΚΟΡΜΟΙ ΤΩΝ ΟΡΙΟΓΡΑΦΙΚΩΝ ΕΞΑΡΧΑΙΣΤΟΝΤΑΙ ΑΠΟ ΠΟΛΥΓΩΝΟΜΕΤΡΙΚΑ ΣΗΜΕΙΑ ΚΑΙ ΤΗΝ ΕΠΙΣΤΡΟΦΗ ΕΞΑΡΧΗΝΕΣ ΑΠΟ ΤΟ ΕΛΛΗΝΙΚΟ ΤΡΙΓΩΝΟΜΕΤΡΙΚΟ ΔΙΚΤΥΟ ΓΡΩΘΗΣ ΝΑΤΤ ΚΕΝΤΡΟΥ 40° 45' -1° 45'

ΒΕΡΘΑ

1. Ο ΠΡΕΣΒΡΟΣ

ΤΑ ΜΕΛΗ

2. 

3. 

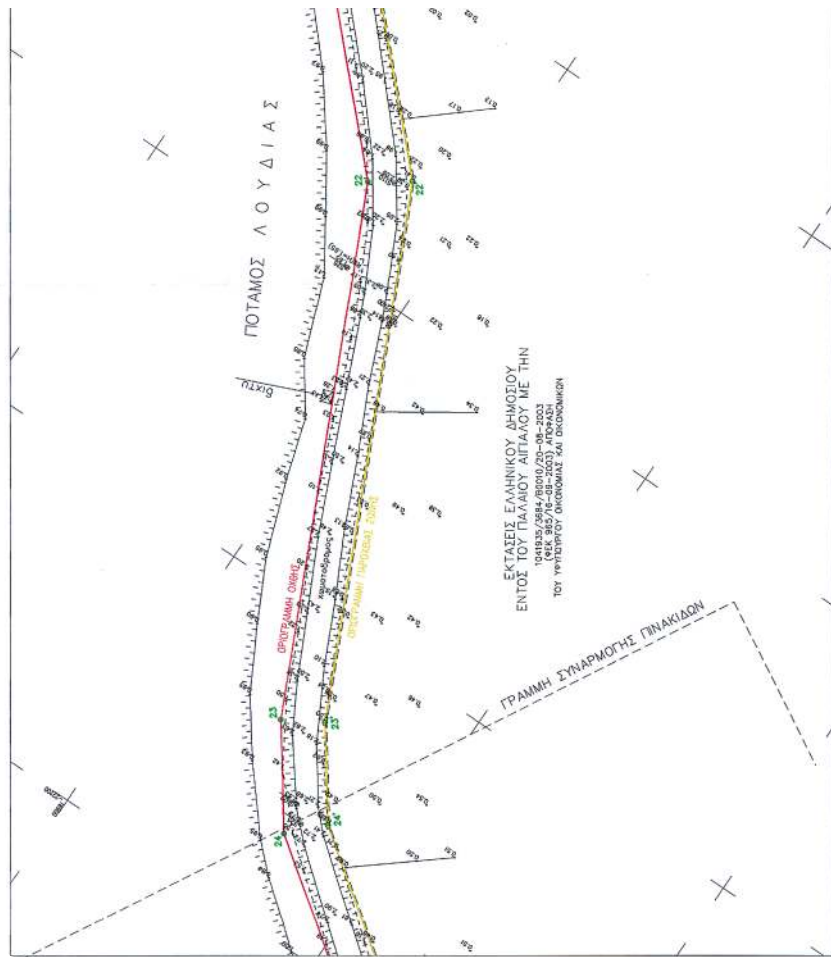

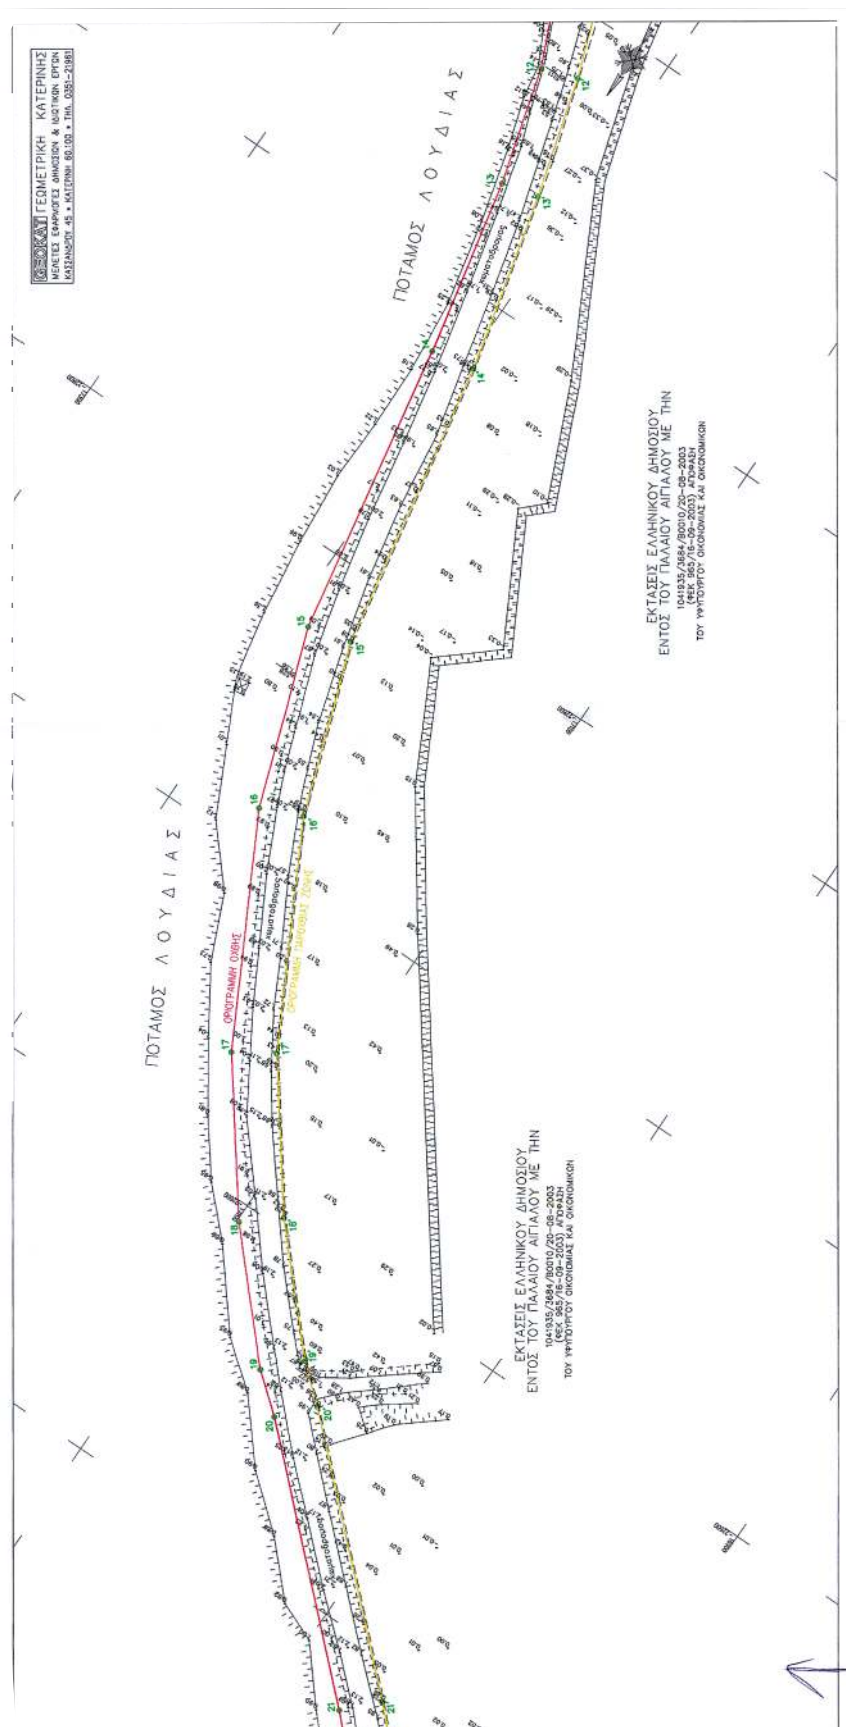

1. Ο ΠΡΕΣΒΗΣ



KAIMAKA 1:50000

ΕΛΛΗΝΙΚΗ ΔΗΜΟΚΡΑΤΙΑ ΠΕΡΙΦΕΡΕΙΑ ΚΕΝΤΡΙΚΗΣ ΜΑΚΕΔΟΝΙΑΣ Δ/ΝΣΗ ΤΟΠ. ΑΥΤΟΔΙΟΙΚΗΣΗΣ & Δ/ΣΗΣ Ν.ΗΜΑΘΙΑΣ Τ.Υ.Δ.Κ.	ΕΡΓΟ : ΥΦΟΜΕΤΡΙΚΗΣ ΑΠΟΤΥΠΩΣΗΣ ΛΟΥΔΙΑ ΓΙΑ ΤΟΝ ΚΑΘΟΡΙΣΜΟ ΟΡΙΟΓΡΑΜΜΗΣ ΟΧΗΣ	ΘΕΜΑ : ΚΑΘΟΡΙΣΜΟΣ ΟΡΙΟΓΡΑΜΜΩΝ ΟΧΗΣ ΠΑΡΟΧΘΙΑΣ ΖΩΝΗΣ ΚΑΙ ΠΑΛΑΙΑΣ ΟΧΗΣ	ΚΛΙΜΑΚΑ 1:1000 ΑΡΙΘΜ. ΣΧΕΔΙΟΥ : 3 ΑΡΘ 6		Ο ΣΥΝΤΑΞΑΣ  Αρχιτέκτονας Τεχνικός Μητρώος Σελίνας Ν. Ηλιάς	Ο ΕΠΙΛΕΓΟΜΕΝΟΣ Τ.Υ.Δ.Κ.  Αρχιτέκτονας Τεχνικός Μητρώος Καλλιόπη Βενιζή
ΕΛΛΗΝΙΚΗ ΔΗΜΟΚΡΑΤΙΑ ΠΕΡΙΦΕΡΕΙΑ ΚΕΝΤΡΙΚΗΣ ΜΑΚΕΔΟΝΙΑΣ Δ/ΝΣΗ ΤΟΠ. ΑΥΤΟΔΙΟΙΚΗΣΗΣ & Δ/ΣΗΣ Ν.ΗΜΑΘΙΑΣ Τ.Υ.Δ.Κ.	ΕΡΓΟ : ΥΦΟΜΕΤΡΙΚΗΣ ΑΠΟΤΥΠΩΣΗΣ ΛΟΥΔΙΑ ΓΙΑ ΤΟΝ ΚΑΘΟΡΙΣΜΟ ΟΡΙΟΓΡΑΜΜΗΣ ΟΧΗΣ	ΘΕΜΑ : ΚΑΘΟΡΙΣΜΟΣ ΟΡΙΟΓΡΑΜΜΩΝ ΟΧΗΣ ΠΑΡΟΧΘΙΑΣ ΖΩΝΗΣ ΚΑΙ ΠΑΛΑΙΑΣ ΟΧΗΣ	ΚΛΙΜΑΚΑ 1:1000 ΑΡΙΘΜ. ΣΧΕΔΙΟΥ : 3 ΑΡΘ 6	Ο ΜΕΛΕΤΗΤΗΣ  ΓΕΩΜΕΤΡ Ε.Ε.	Ο ΕΠΙΛΕΓΟΜΕΝΟΣ Τ.Υ.Δ.Κ.  Αρχιτέκτονας Τεχνικός Μητρώος Καλλιόπη Βενιζή	

ΠΙΝΑΚΑΣ ΣΤΗΝΤΕΛΕΓΜΕΝΩΝ					
ΟΧΘΗΣ		ΠΑΡΟΥΣΙΑΣ ΖΩΝΗΣ			ΠΑΛΑΙΑ ΟΧΘΗ
Χ	Τ	Χ	Τ	Χ	Τ
24	16833.17	-22231.87	24'	16822.45	-22242.48
25	16833.71	-22086.80	25'	16825.49	-22098.72
26	16494.42	-22031.11	26'	16488.37	-22044.69
27	16143.71	-21605.81	27'	16136.67	-21609.34
28	16091.48	-21897.04	28'	16083.74	-21840.12
29	15847.86	-21728.19	29'	15840.04	-21700.85

ΑΡΜΟΔΙΑ ΥΠΗΡΕΣΙΑ ΥΠ. ΟΙΚΟΝΟΜΙΑΣ ΚΑΙ ΟΙΚΟΝΟΜΙΚΩΝ
ΚΤΗΜΑΤΩΝ ΥΠΗΡΕΣΙΑ Ν. ΠΙΛΛΙΑΣ
ΥΠΟΜΗΝΙΑ ΕΠΙΤΡΟΠΗΣ

ΤΟ ΠΑΡΩΝ ΤΟΠΟΓΡΑΦΙΚΟ ΔΙΑΓΡΑΜΜΑ ΣΥΝΟΛΕΙ ΤΗΝ ΑΠΟ ΕΙΣΘΕΝ ΚΑΘΟΡΙΣΜΟΥ ΤΩΝ ΟΡΙΣΜΑΤΩΝ ΟΧΘΗΣ, ΠΑΡΟΥΣΙΑΣ ΖΩΝΗΣ ΚΑΙ ΠΑΛΑΙΑΣ ΟΧΘΗΣ ΤΟΥ Ν. 2971/2000.

ΓΡΑΜΜΗ ΟΧΘΗΣ
ΓΡΑΜΜΗ ΠΑΡΟΥΣΙΑΣ ΖΩΝΗΣ
ΓΡΑΜΜΗ ΠΑΛΑΙΑΣ ΟΧΘΗΣ


Χ ΚΟΡΥΦΕΣ ΤΩΝ ΟΡΙΣΜΑΤΩΝ ΣΧΗΜΑΤΟΜΕΤΡΙΚΑ Σ ΜΕΛΗ ΚΑΙ ΣΤΗ ΣΕΛΑΜΕΣ ΣΕ ΕΞΑΡΤΗΜΕΝΕΣ ΑΠΟ ΤΟ ΕΞΩΤΕΡΙΟ ΠΡΟΦΙΛΟΜΕΤΡΙΚΟ ΔΙΚΤΥΟ ΓΕΩΦΩΝΗΣ ΠΛΑΤ. ΚΕΝΤΡΟΥ 43' 45" 45' ΕΡΕΘΑ.


1. Ο ΠΡΟΕΔΡΟΣ

ΤΑ ΜΕΛΗ

2. (Σ)

ΣΥΝΤΑΚΤΗΣ
ΕΠΙΣΤΗΜΟΝΙΚΟ
ΕΡΓΟ

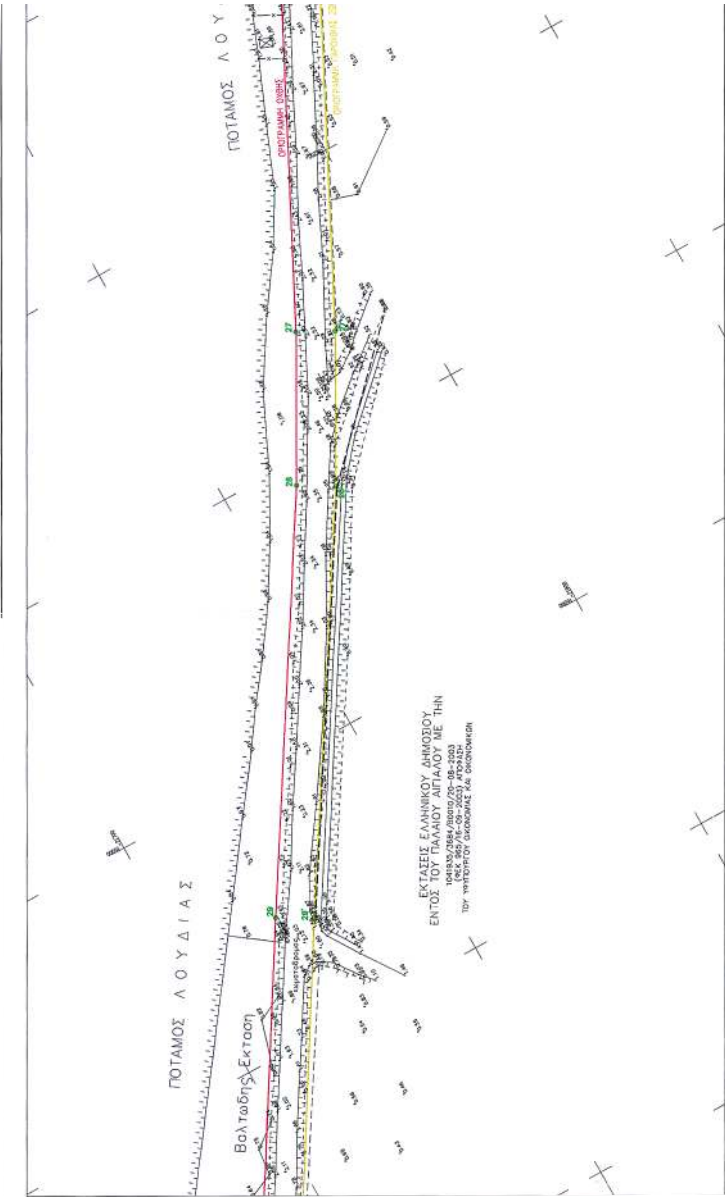

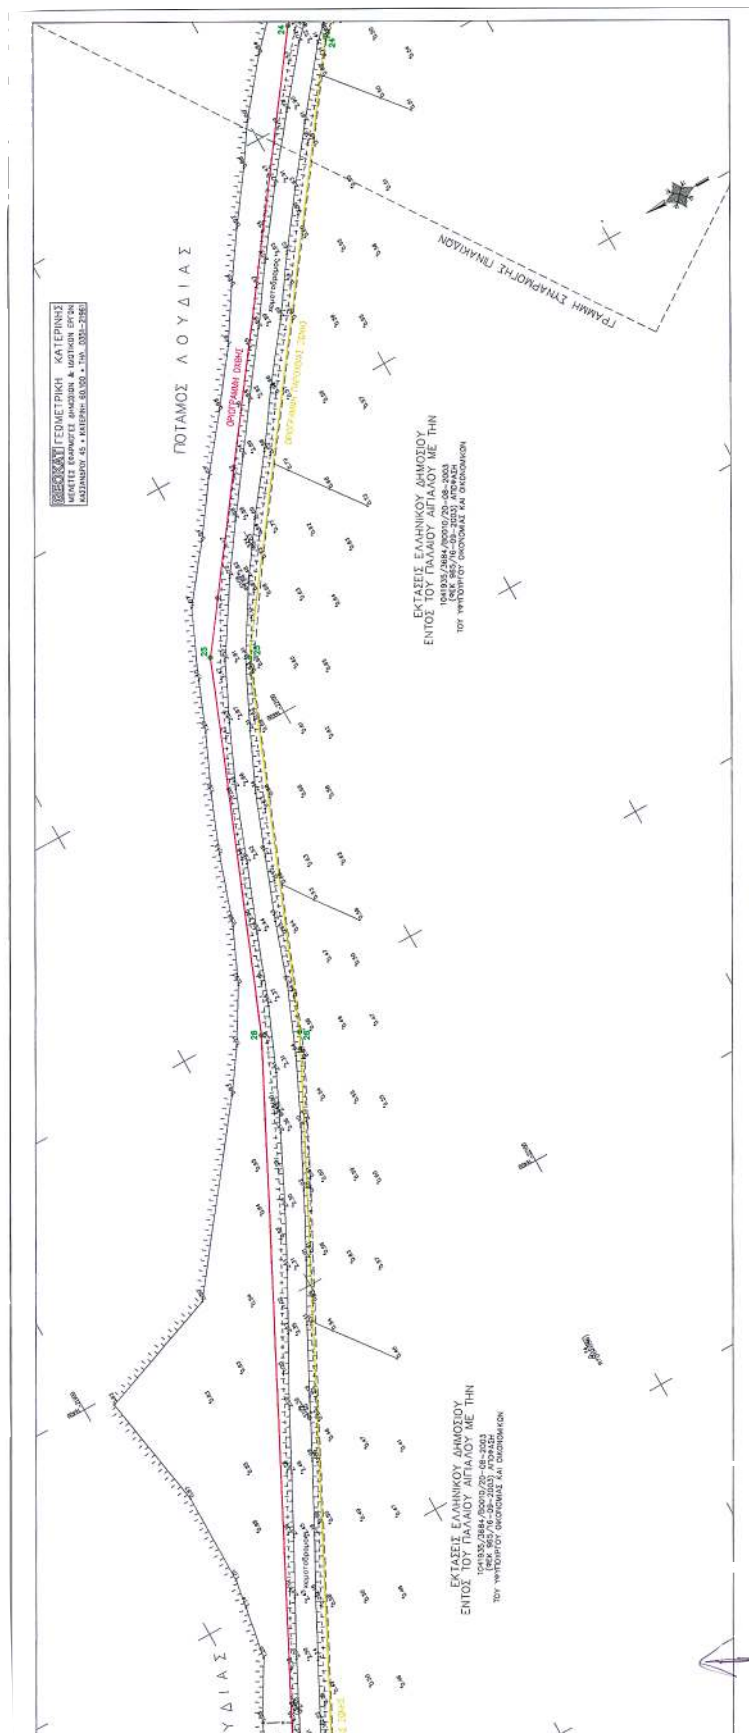



№	Х	Т
30	18847.70	-24777.30
31	19535.64	-24016.50
32	19261.63	-21948.67
33	18631.95	-21494.30
34	18335.70	-21600.42
35	19446.20	-21655.76
36	19335.56	-21376.38
37	19278.36	-21377.72
38	19051.56	-21329.33
39	18749.61	-21780.88
40	18749.61	-21780.88
41	18596.11	-21717.20
42	18596.11	-21717.20

ΑΡΜΟΔΙΑ ΥΠΗΡΕΣΙΑ ΥΠ. ΟΙΚΟΝ.
ΚΤΗΜΑΤΙΚΗ ΥΠΗΡΕΣΙΑ
ΥΠΟΥΡΓΕΙΟΝ ΕΣΤΕΡΑΣ

ΤΟ ΠΑΡΟΝ ΤΟΠΟΓΡΑΦΙΚΟ ΔΙΑΓΡΑΜΜΑ
ΤΩΝ ΟΡΓΑΝΙΣΜΩΝ ΟΧΗΜΕΤ. ΠΑΡΟΧΩΣ
ΕΞΕΛΑΒΕΝ ΑΤΟ ΤΟ ΕΒΛΙΚΟ ΤΡΙ
ΒΕΡΟΛΑ


ΓΡΑΜΜΗ ΟΧΗΜΕΤ.
ΓΡΑΜΜΗ ΠΑΡΟΧΩΣ ΖΩΝΗΣ
ΓΡΑΜΜΗ ΠΑΛΑΙΑΣ ΟΧΗΜΕΤ.


1. Ο ΠΡΟΕΔΡΟΣ

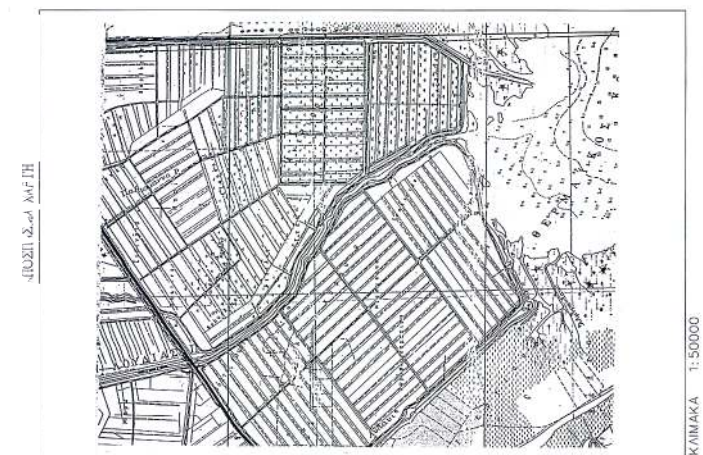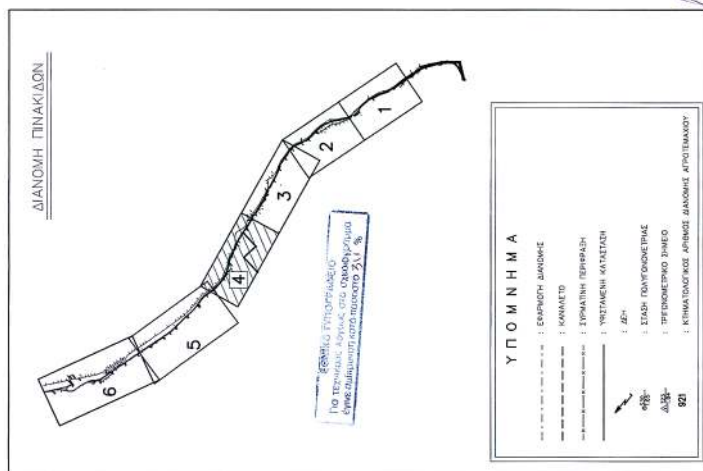


ΕΛΛΗΝΙΚΗ ΔΗΜΟΚΡΑΤΙΑ ΠΕΡΙΦΕΡΕΙΑ ΚΕΝΤΡΙΚΗΣ ΜΑΚΕΔΟΝΙΑΣ Δ/ΝΣΗ ΤΟΠ. ΑΥΤΟΔΙΟΙΚΗΣΗΣ & Δ' ΣΥΝΣ. Ν. ΗΜΘΙΑΣ Τ. Υ. Δ. Κ.	ΕΡΓΟ : ΥΠΟΜΕΤΡΙΚΗΣ ΑΠΟΤΥΠΩΣΗΣ ΛΟΥΔΙΑ ΓΙΑ ΤΟΝ ΚΑΘΟΡΙΣΜΟ ΟΡΙΟΓΡΑΜΜΗΣ ΟΧΕΨ
ΘΕΜΑ : ΚΑΘΟΡΙΣΜΟΣ ΟΡΙΟΓΡΑΜΜΩΝ ΟΧΕΨ, ΠΑΡΟΧΘΙΑΣ ΖΩΝΗΣ ΚΑΙ ΠΑΛΛΙΑΣ ΟΧΕΨ	ΚΛΙΜΑΚΑ 1:1000 ΑΡΙΘ. ΣΧΕΔΟΥ : 4 ΑΤΟ 5
ΤΟΠΟΓΡΑΦΙΚΟ ΚΑΙ ΥΠΟΜΕΤΡΙΚΟ ΔΙΑΓΡΑΜΜΑ	
ΚΑΤΕΡΙΝΗ ΝΟΕΜΒΡΙΟΣ 2004. Ο ΕΠΙΜΕΤΗΣ  ΕΠΙΜΕΤΗΣ Ε.Ε. ΓΕΩΛΑΤ	Ο ΣΥΝΤΑΞΑΣ  ΣΥΝΤΑΞΑΣ ΗΜΘΙΑΣ Αρτοποιός Θεσσαλονίκης Μητ/κός
Ο ΕΠΙΣΤΕΥΟΜΕΝΟΣ  ΕΠΙΣΤΕΥΟΜΕΝΟΣ Ε.Ε. ΓΕΩΛΑΤ	Ο ΕΠΙΣΤΕΥΟΜΕΝΟΣ  ΕΠΙΣΤΕΥΟΜΕΝΟΣ Ε.Ε. ΓΕΩΛΑΤ

2. ~~(1)~~

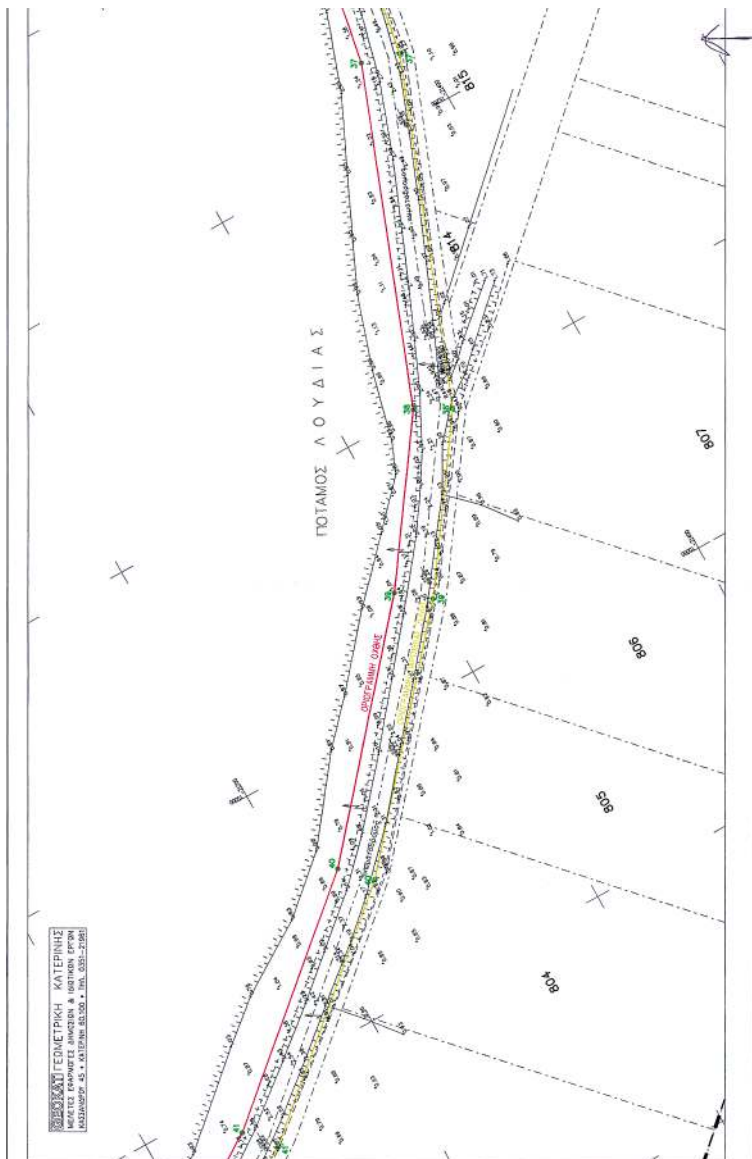

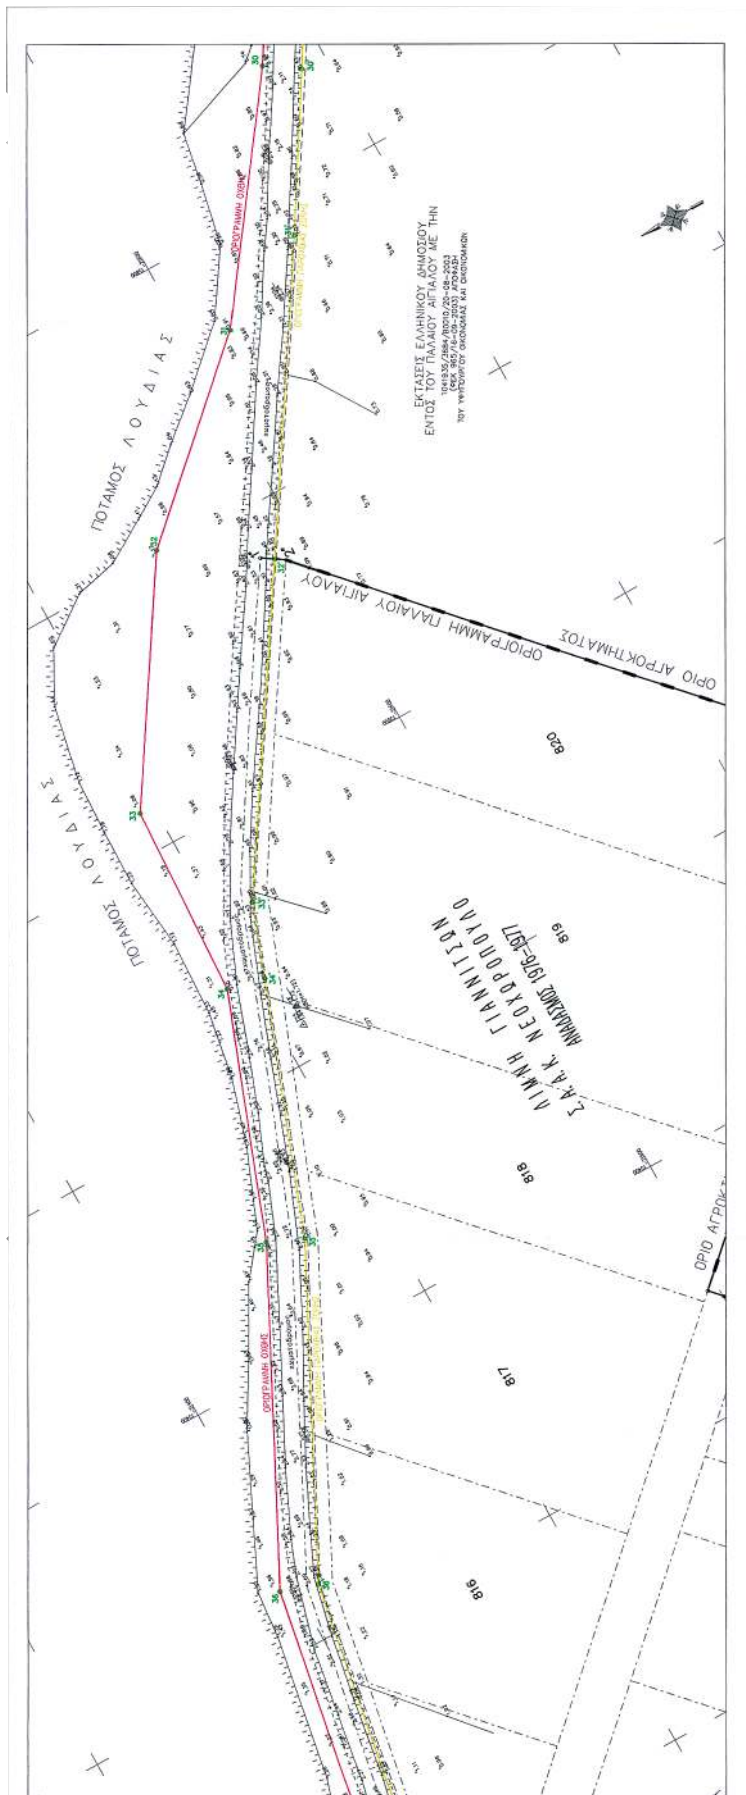

ΑΠΟΣΤΑΣΜΑ ΧΑΡΤΗ

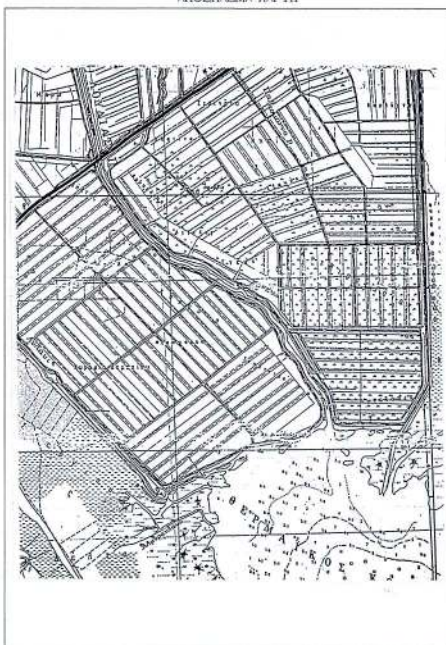

ΚΑΙΜΑΚΑ 1:50000

ΕΛΛΗΝΙΚΗ ΔΗΜΟΚΡΑΤΙΑ
ΠΕΡΙΦΕΡΕΙΑ ΚΕΝΤΡΙΚΗΣ ΜΑΚΕΔΟΝΙΑΣ
Δ/ΝΣΗ ΤΟΠ. ΑΥΤΟΔΙΟΙΚΗΣΗΣ & Δ/ΣΗΣ Ν.ΗΜΑΘΙΑΣ
Τ.Υ.Δ.Κ.

ΕΡΓΟ : ΥΨΟΜΕΤΡΙΚΗΣ ΑΠΟΤΥΠΩΣΗΣ ΛΟΥΔΙΑ
ΓΙΑ ΤΟΝ ΚΑΘΟΡΙΣΜΟ ΟΡΙΟΓΡΑΜΜΗΣ ΟΧΘΗΣ

ΘΕΜΑ : ΚΑΘΟΡΙΣΜΟΣ ΟΡΙΟΓΡΑΜΜΩΝ ΟΧΘΗΣ,
ΠΑΡΟΧΘΙΑΣ ΖΩΝΗΣ ΚΑΙ ΠΑΛΙΑΣ ΟΧΘΗΣ

ΤΟΠΟΓΡΑΦΙΚΟ ΚΑΙ
ΥΨΟΜΕΤΡΙΚΟ ΔΙΑΓΡΑΜΜΑ

ΚΑΙΜΑΚΑ 1:1000

ΑΡΙΘΜ. ΣΧΕΔΙΟΥ : 5 ΑΠΟ 6

ΚΑΤΕΡΙΝΗ ΝΟΕΜΒΡΙΟΣ 2004

Ο ΜΕΛΕΤΗΤΗΣ

ΓΕΩΡΓΙΟΣ Ε.Ε.

Ο ΣΥΝΤΑΞΑΣ

ΣΤΑΜΑΤΙΟΣ ΝΙΑΖ
Αγρονόμος Τοπογράφος Μηχ/κός


Ο ΕΠΙΒΛΕΠΩΝ

ΚΩΣΤΑΣ ΚΩΣΤΑΣ
Αγρονόμος Τοπογράφος Μηχ/κός

Ο ΕΠΙΒΛΕΠΩΝ

ΜΙΛΤΟΣ ΜΙΛΤΟΣ
Αγρονόμος Τοπογράφος Μηχ/κός

ΔΙΑΝΟΜΗ ΠΙΝΑΚΙΔΩΝ

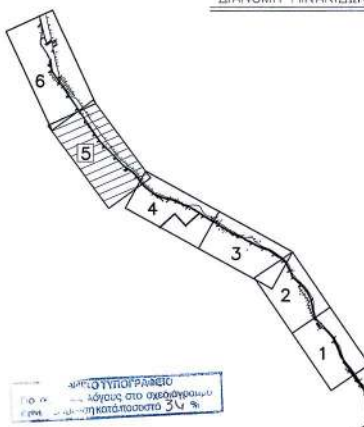

ΥΠΟΜΝΗΜΑ

- ΕΦΑΡΜΟΓΗ ΔΙΑΝΟΜΗΣ
- ΚΑΛΑΜΕΤΟ
- ΣΥΜΒΑΤΗ ΠΕΡΙΦΡΑΣΗ
- ΥΦΙΣΤΑΜΕΝΗ ΚΑΤΑΣΤΑΣΗ
- ΔΕΗ
- ΣΤΑΣΗ ΠΟΛΥΓΩΝΟΜΕΤΡΙΚΗΣ
- ΤΡΙΓΩΝΟΜΕΤΡΙΚΟ ΣΗΜΕΙΟ
- ΚΤΗΝΟΤΟΛΟΓΙΚΟΣ ΑΡΙΘΜΟΣ ΔΙΑΝΟΜΗΣ ΑΓΡΟΤΕΜΑΡΙΟΥ

ΠΙΝΑΚΑΣ ΣΥΝΤΕΤΑΓΜΕΝΩΝ

ΟΧΘΗΣ			ΠΑΡΟΧΘΙΑΣ ΖΩΝΗΣ			ΠΑΛΙΑ ΟΧΘΗ		
	Χ	Τ		Χ	Τ		Χ	Τ
41	14886.18	-21135.13	41	14874.38	-21144.20			
42	14862.98	-21100.47	42	14828.33	-21075.42			
43	14639.77	-21065.81	43	14789.69	-21038.40			
44	14799.80	-21027.11	44	14787.38	-21021.01			
45	14736.15	-20976.32	45	14731.23	-20998.31			
46	14658.88	-20911.88	46	14722.10	-21003.53			
47	14382.27	-20893.36	47	14699.07	-20984.09			
48	14313.60	-20863.55	48	14638.26	-20933.57			
49	14297.44	-20837.25	49	14562.79	-20851.64			
			50	14548.09	-20836.27			
			51	14415.60	-20699.85			
			52	14343.61	-20625.08			
			53	14283.60	-20538.75			
			54	14272.12	-20521.20			
			55	14166.16	-20385.19			
			56	14153.93	-20347.88			

ΑΡΜΟΔΙΑ ΥΠΗΡΕΣΙΑ ΥΠ. ΟΙΚΟΝΟΜΙΑΣ ΚΑΙ ΟΙΚΟΝΟΜΙΚΩΝ
ΚΤΗΜΑΤΙΚΗ ΥΠΗΡΕΣΙΑ Ν. ΗΜΑΘΙΑΣ

ΤΟ ΠΑΡΟΝ ΤΟΠΟΓΡΑΦΙΚΟ ΔΙΑΓΡΑΜΜΑ ΣΥΝΤΑΞΕΤΑΙ ΤΗΝ ΑΓΟ
ΤΩΝ ΟΡΙΟΓΡΑΜΜΩΝ ΟΧΘΗΣ, ΠΑΡΟΧΘΙΑΣ ΖΩΝΗΣ ΚΑΙ ΠΑΛΙΑΣ ΟΧΘΗΣ ΤΟΥ Ν. 2971/2001.

ΓΡΑΜΜΗ ΟΧΘΗΣ

ΓΡΑΜΜΗ ΠΑΡΟΧΘΙΑΣ ΖΩΝΗΣ

ΓΡΑΜΜΗ ΠΑΛΙΑΣ ΟΧΘΗΣ

ΟΙ ΚΟΡΥΦΕΣ ΤΩΝ ΟΡΙΟΓΡΑΜΜΩΝ ΕΞΑΦΑΛΙΖΟΝΤΑΙ ΑΠΟ ΠΟΛΥΓΩΝΟΜΕΤΡΙΚΑ ΣΗΜΕΙΑ ΚΑΙ ΣΥΝΤΕΤΑΓΜΕΝΕΣ
ΕΞΑΡΤΗΜΕΝΕΣ ΑΠΟ ΤΟ ΕΘΝΙΚΟ ΤΡΙΓΩΝΟΜΕΤΡΙΚΟ ΔΙΚΤΥΟ ΓΡΩΘΑΝΗΣ HATT ΚΕΝΤΡΟΥ 40° 45' - 45° 45'

ΒΕΡΘΙΑ

1. Ο ΠΡΟΕΔΡΟΣ

ΑΡΧΗΤΕΚΤΟΝΙΚΗΣ
ΦΩΤΟΓΡΑΦΙΚΗΣ ΤΣΙΑ

ΤΑ ΜΕΛΗ

2.


3.


4.

5.


6.



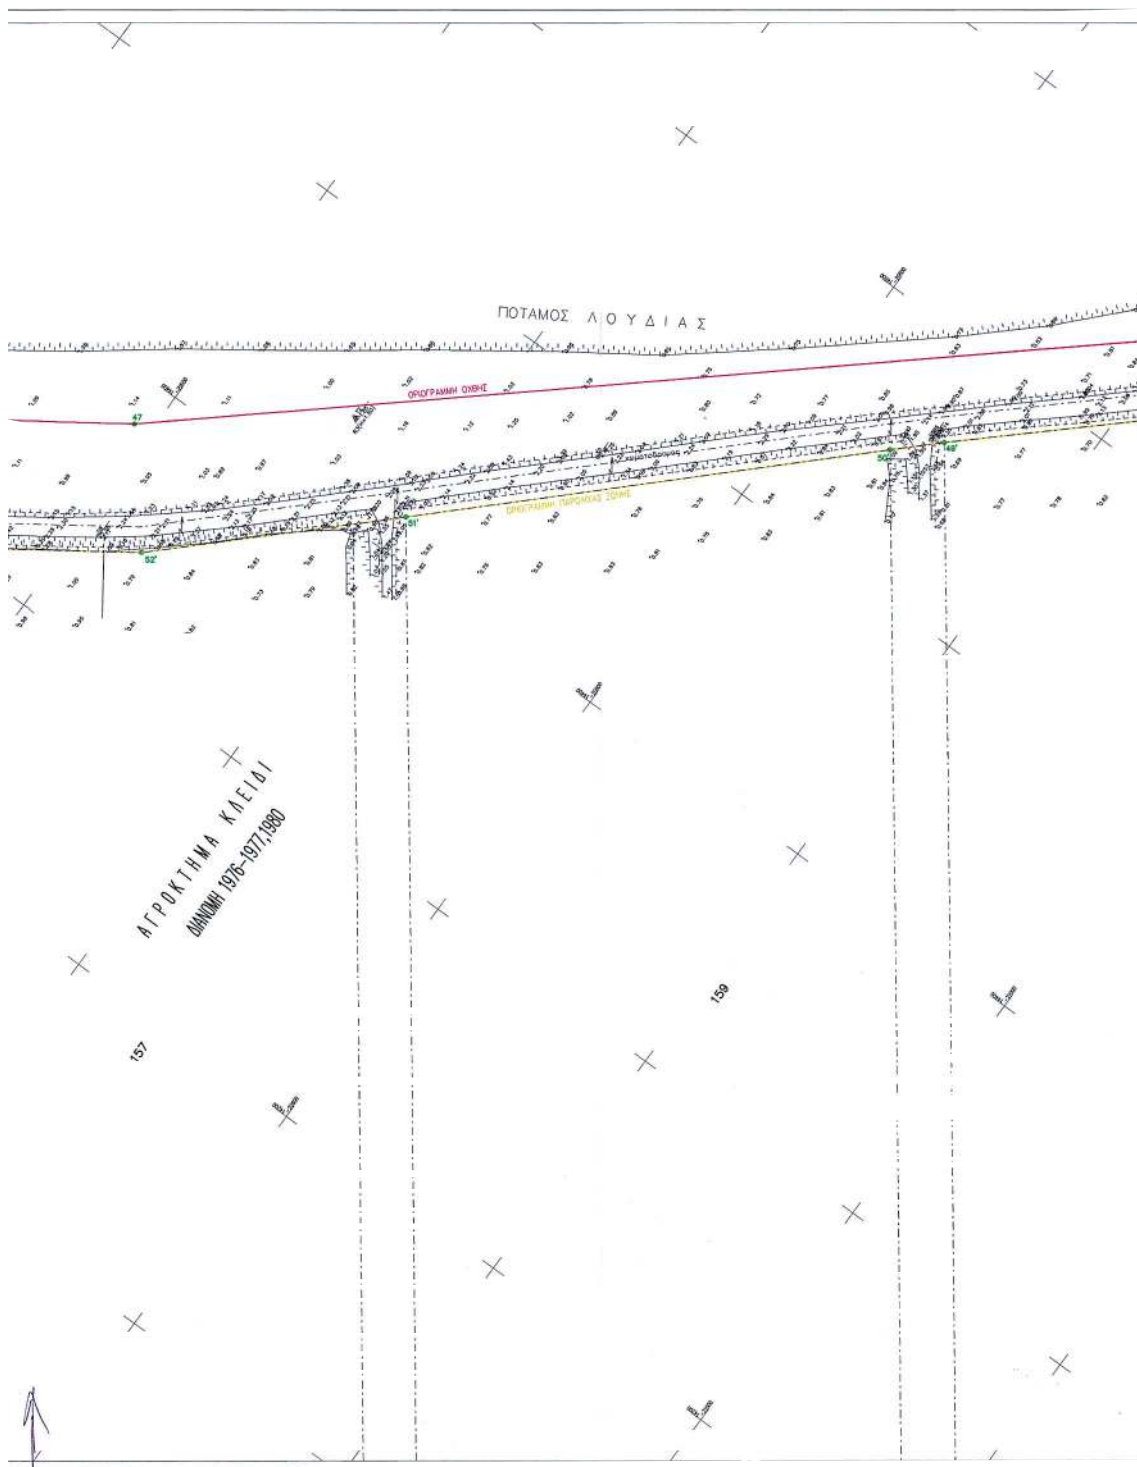

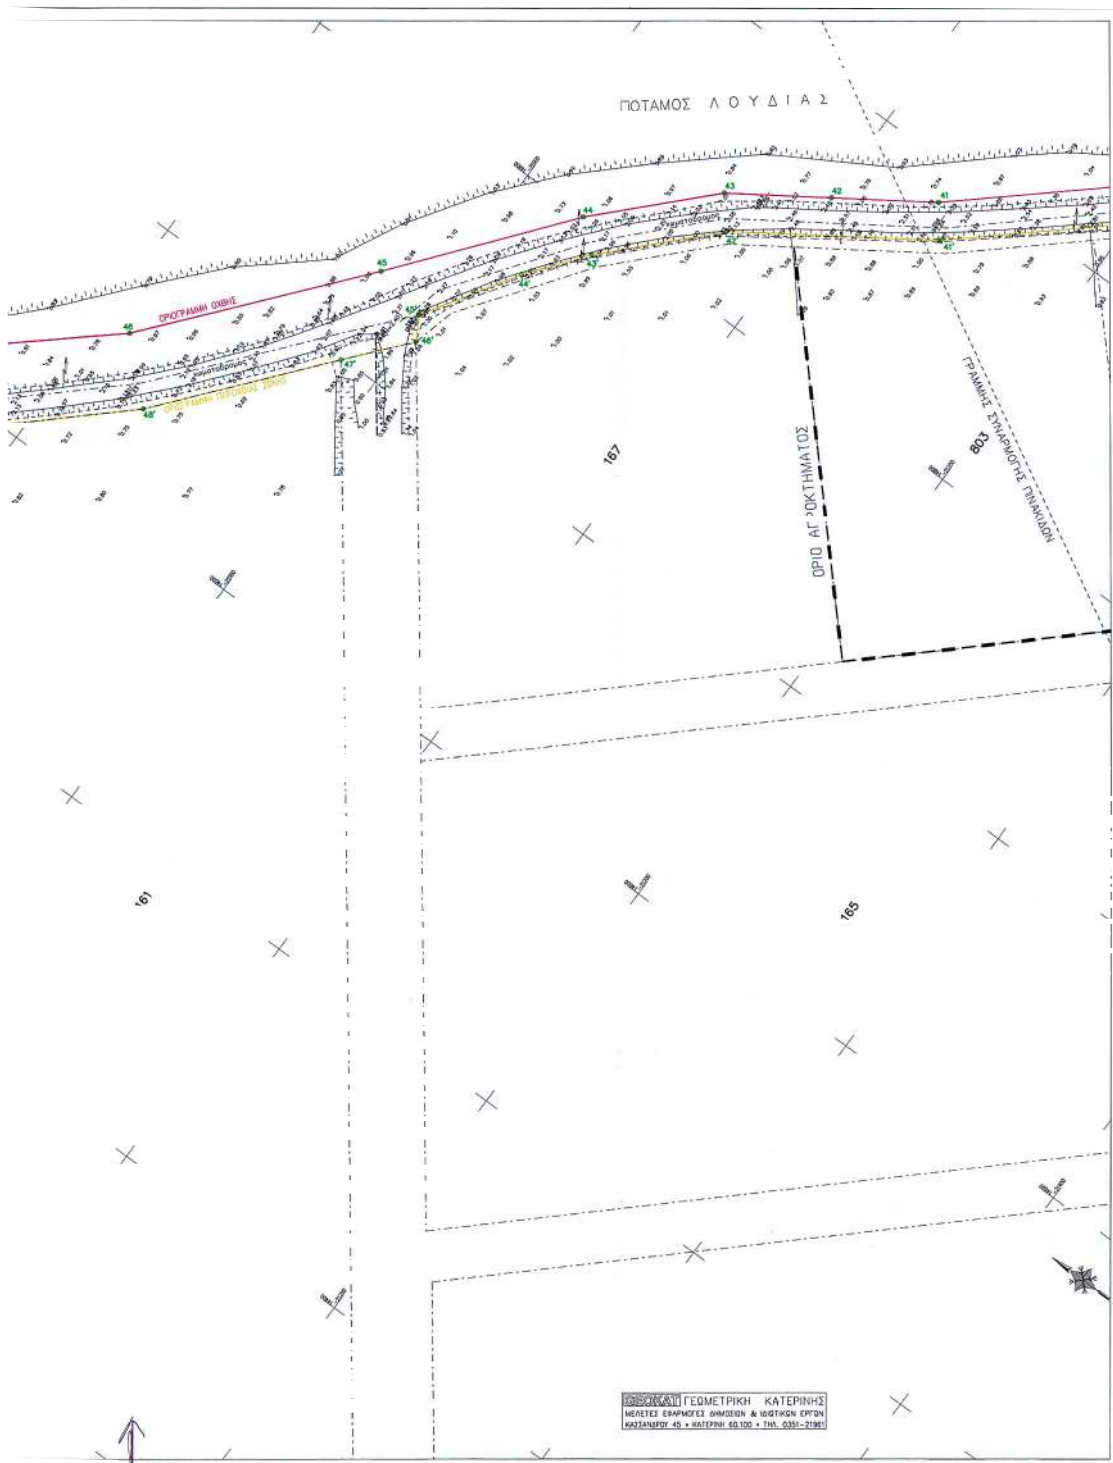

ΑΠΟΣΠΑΣΜΑ ΧΑΡΤΗ

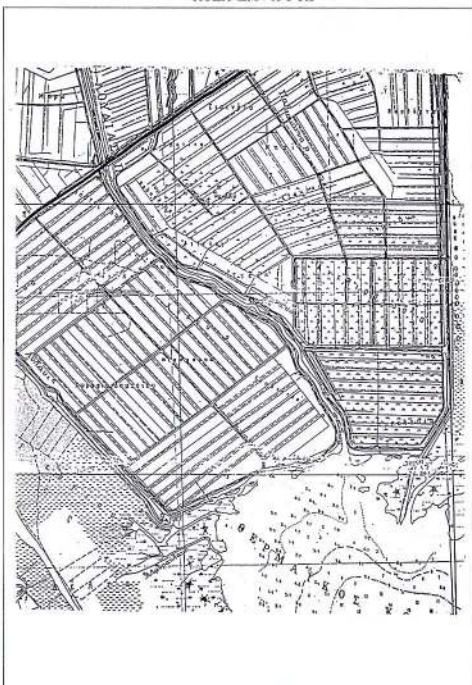

ΚΛΙΜΑΚΑ 1:50000

ΕΛΛΗΝΙΚΗ ΔΗΜΟΚΡΑΤΙΑ
ΠΕΡΙΦΕΡΕΙΑ ΚΕΝΤΡΙΚΗΣ ΜΑΚΕΔΟΝΙΑΣ
Δ/ΝΣΗ ΤΟΠ. ΑΥΤΟΔΙΟΙΚΗΣΗΣ & Δ/ΣΗΣ Ν.ΗΜΑΘΙΑΣ
Τ.Υ.Δ.Κ.

ΕΡΓΟ : ΥΦΟΜΕΤΡΙΚΗΣ ΑΠΟΤΥΠΩΣΗΣ ΛΟΥΔΙΑ
ΓΙΑ ΤΟΝ ΚΑΘΟΡΙΣΜΟ ΟΡΙΟΓΡΑΜΜΗΣ ΟΧΘΗΣ

ΘΕΜΑ : ΚΑΘΟΡΙΣΜΟΣ ΟΡΙΟΓΡΑΜΜΩΝ ΟΧΘΗΣ,
ΠΑΡΟΧΘΙΑΣ ΖΩΝΗΣ ΚΑΙ ΠΑΛΙΑΙΑΣ ΟΧΘΗΣ

ΤΟΠΟΓΡΑΦΙΚΟ ΚΑΙ
ΥΦΟΜΕΤΡΙΚΟ ΔΙΑΓΡΑΜΜΑ

ΚΛΙΜΑΚΑ 1:1000

ΑΡΙΘΜ. ΣΧΕΔΙΟΥ : 6 ΑΠΟ 6

ΚΑΤΕΡΙΝΗ ΝΟΕΜΒΡΙΟΣ 2004

Ο ΜΕΛΕΤΗΤΗΣ

G. E. E.

Ο ΣΥΝΤΑΞΑΣ

ΣΤΕΦΑΝΟΣ ΗΛΙΑΣ
Αγρονόμος Τοπογράφος Μηχ/κός


Ο ΕΠΙΒΛΕΠΩΝ

ΚΩΣΤΑΣ Χ. ΧΑΛΚΙΑΣ
Αγρονόμος Τοπογράφος Μηχ/κός

ΓΕΩΡΓΙΟΣ ΚΕ.
Ο ΠΡΩΤΟΔΕΙΚΤΗΣ Τ.Υ.Δ.Κ.

ΜΙΝΙΣΤΡΟΣ ΟΜΗΡΟΣ
Γαλ/κός Μηχ/κός

ΔΙΑΝΟΜΗ ΠΙΝΑΚΙΔΩΝ

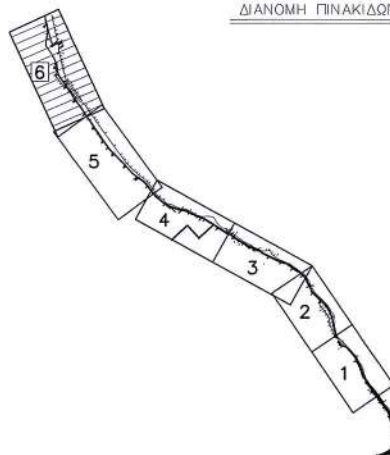

ΥΠΟΜΝΗΜΑ

- : ΕΦΑΡΜΟΓΗ ΔΙΑΚΟΜΗΣ
- : ΚΑΛΑΜΕΤΟ
- : ΣΥΝΩΜΑΤΗ ΠΕΡΙΓΡΑΦΗ
- : ΥΦΙΣΤΑΜΕΝΗ ΚΑΤΑΣΤΑΣΗ
- : ΔΕΗ
- : ΣΤΑΣΗ ΠΟΛΥΓΩΝΟΜΕΤΡΙΑΣ
- : ΤΡΙΓΩΝΟΜΕΤΡΙΚΟ ΣΗΜΕΙΟ
- : ΚΤΗΜΑΤΟΛΟΓΙΚΟΣ ΑΡΙΘΜΟΣ ΔΙΑΚΟΜΗΣ ΑΓΡΟΤΕΜΑΧΟΥ

ΠΙΝΑΚΑΣ ΣΥΝΤΕΤΑΓΜΕΝΩΝ

ΟΧΘΗΣ			ΠΑΡΟΧΘΙΑΣ ΖΩΝΗΣ			ΠΑΛΙΑΙΑ ΟΧΘΗ		
Χ	Τ		Χ	Τ		Χ	Τ	
50	14090.93	-20164.44	57	14049.71	-20192.48	1"	13693.20	-19850.30
51	14031.83	-20077.40	58	14037.27	-20174.36	2"	13569.07	-19493.63
52	13940.75	-19997.27	59	13931.81	-20019.98	3"	13531.32	-19448.54
53	13885.10	-19916.45	60	13920.01	-20002.59	4"	13662.45	-19530.14
54	13829.69	-19835.43	61	13813.25	-19846.57			
55	13785.00	-19789.68	62	13801.81	-19829.23			
56	13797.66	-19767.50	63	13730.76	-19725.31			
57	13798.74	-19763.02	64	13686.07	-19674.43			
58	13784.05	-19760.74	65	13693.20	-19650.30			
59	13785.39	-19716.68	66	13662.45	-19530.14			
60	13744.28	-19556.37	67	13631.32	-19448.54			
61	13742.46	-19641.11						
62	13710.18	-19514.98						
63	13676.42	-19426.49						

ΚΤΗΜΑΤΙΚΗ ΥΠΗΡΕΣΙΑ Ν. ΗΜΑΘΙΑΣ
ΥΠΟΜΝΗΜΑ ΕΠΙΤΡΟΠΗΣ

ΤΟ ΠΑΡΟΝ ΤΟΠΟΓΡΑΦΙΚΟ ΔΙΑΓΡΑΜΜΑ ΣΥΝΟΔΕΥΕΙ ΤΗΝ ΑΠΟ ΕΚΘΕΣΗ ΚΑΘΟΡΙΣΜΟΥ
ΤΩΝ ΟΡΙΟΓΡΑΜΜΩΝ ΟΧΘΗΣ, ΠΑΡΟΧΘΙΑΣ ΖΩΝΗΣ ΚΑΙ ΠΑΛΙΑΙΑΣ ΟΧΘΗΣ ΤΟΥ Ν. 2971/2001.

ΓΡΑΜΜΗ ΟΧΘΗΣ

ΓΡΑΜΜΗ ΠΑΡΟΧΘΙΑΣ ΖΩΝΗΣ

ΓΡΑΜΜΗ ΠΑΛΙΑΙΑΣ ΟΧΘΗΣ

ΟΙ ΚΟΡΥΦΕΣ ΤΩΝ ΟΡΙΟΓΡΑΜΜΩΝ ΕΞΑΣΦΑΛΙΖΟΝΤΑΙ ΑΠΟ ΠΟΛΥΓΩΝΟΜΕΤΡΙΚΑ ΣΗΜΕΙΑ ΚΑΙ ΣΥΝΤΕΤΑΓΜΕΝΕΣ
ΕΞΑΡΤΗΜΕΝΕΣ ΑΠΟ ΤΟ ΕΘΝΙΚΟ ΤΡΙΓΩΝΟΜΕΤΡΙΚΟ ΔΙΚΤΥΟ ΓΡΩΒΛΗΣ ΝΑΤΤ ΚΕΝΤΡΟΥ 40° 45' - 1° 45'
ΒΕΡΩΝΑ

1. Ο ΓΡΩΒΛΟΣ

ΤΑ ΜΕΛΗ

2.


3.


4.

5.

6.


ΕΛΛΗΝΙΚΗ ΔΗΜΟΚΡΑΤΙΑ
ΠΕΡΙΦΕΡΕΙΑ ΚΕΝΤΡΙΚΗΣ ΜΑΚΕΔΟΝΙΑΣ
Δ/ΝΣΗ ΤΟΠ. ΑΥΤΟΔΙΟΙΚΗΣΗΣ & Δ/ΣΗΣ Ν.ΗΜΑΘΙΑΣ
Τ.Υ.Δ.Κ.

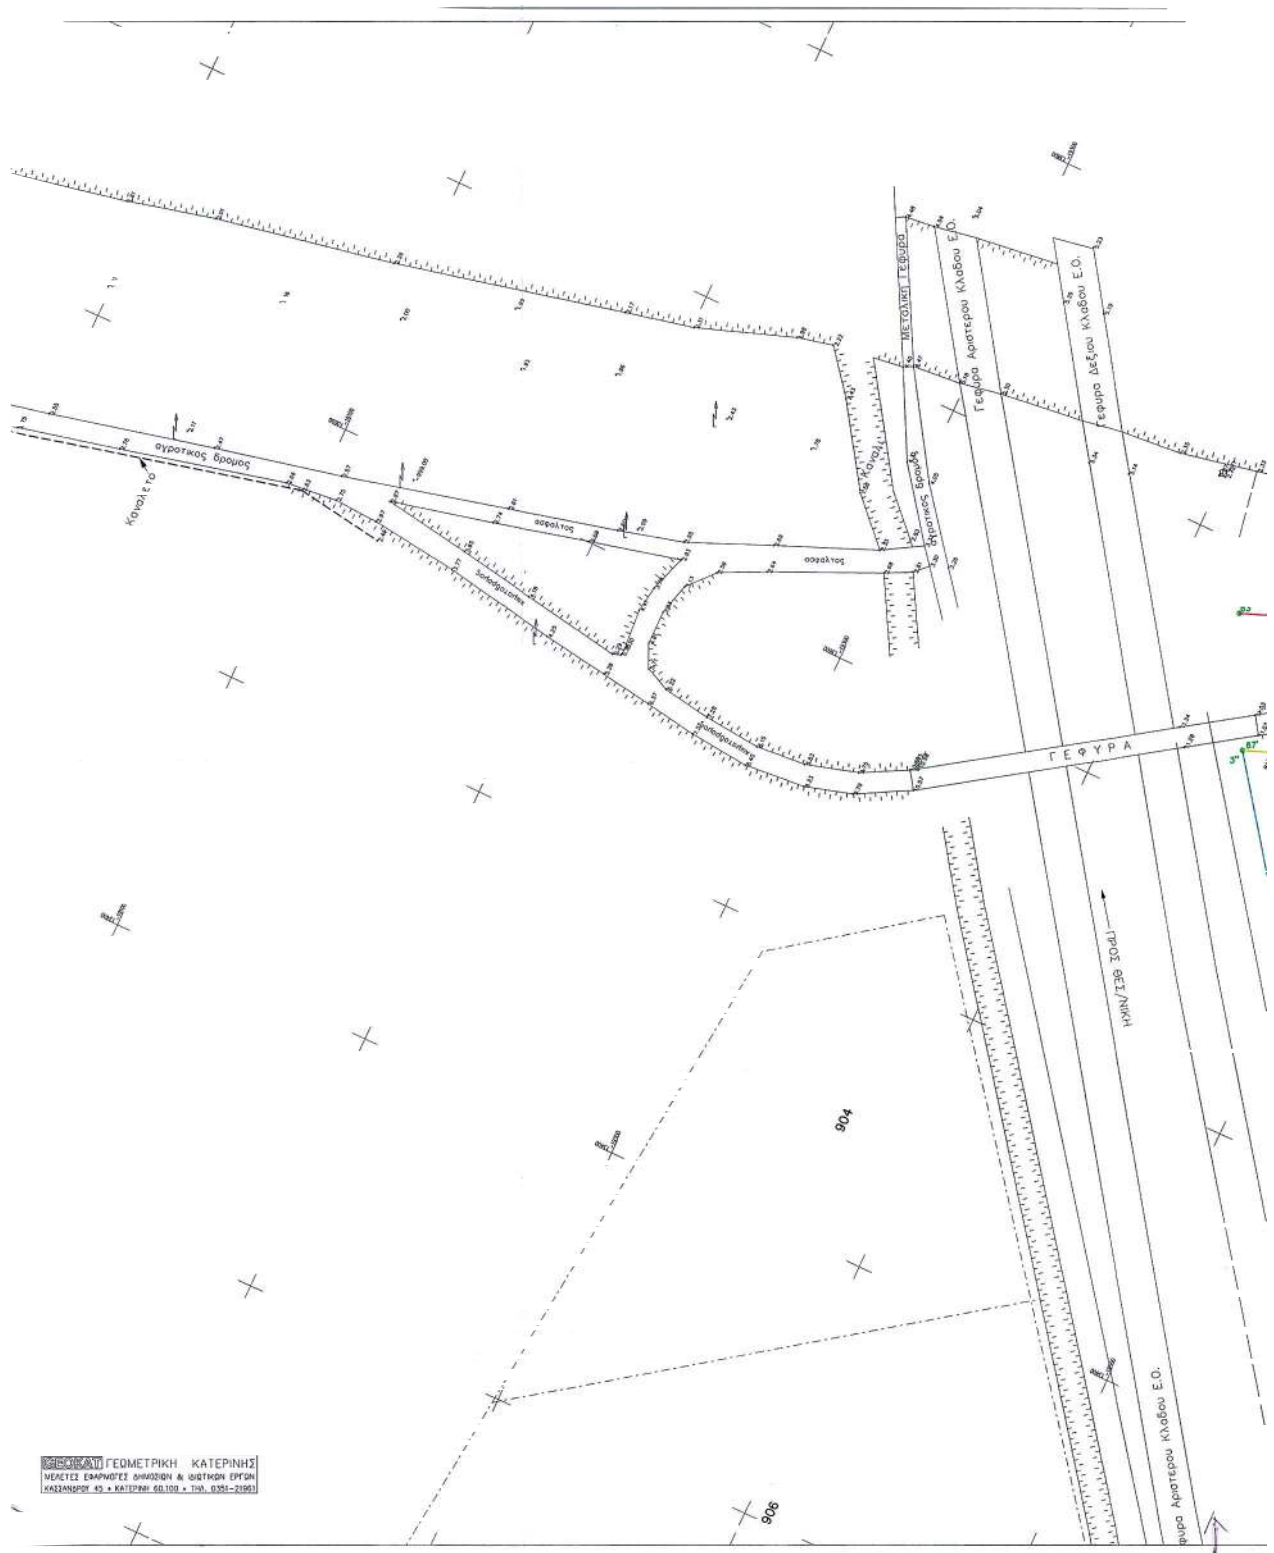

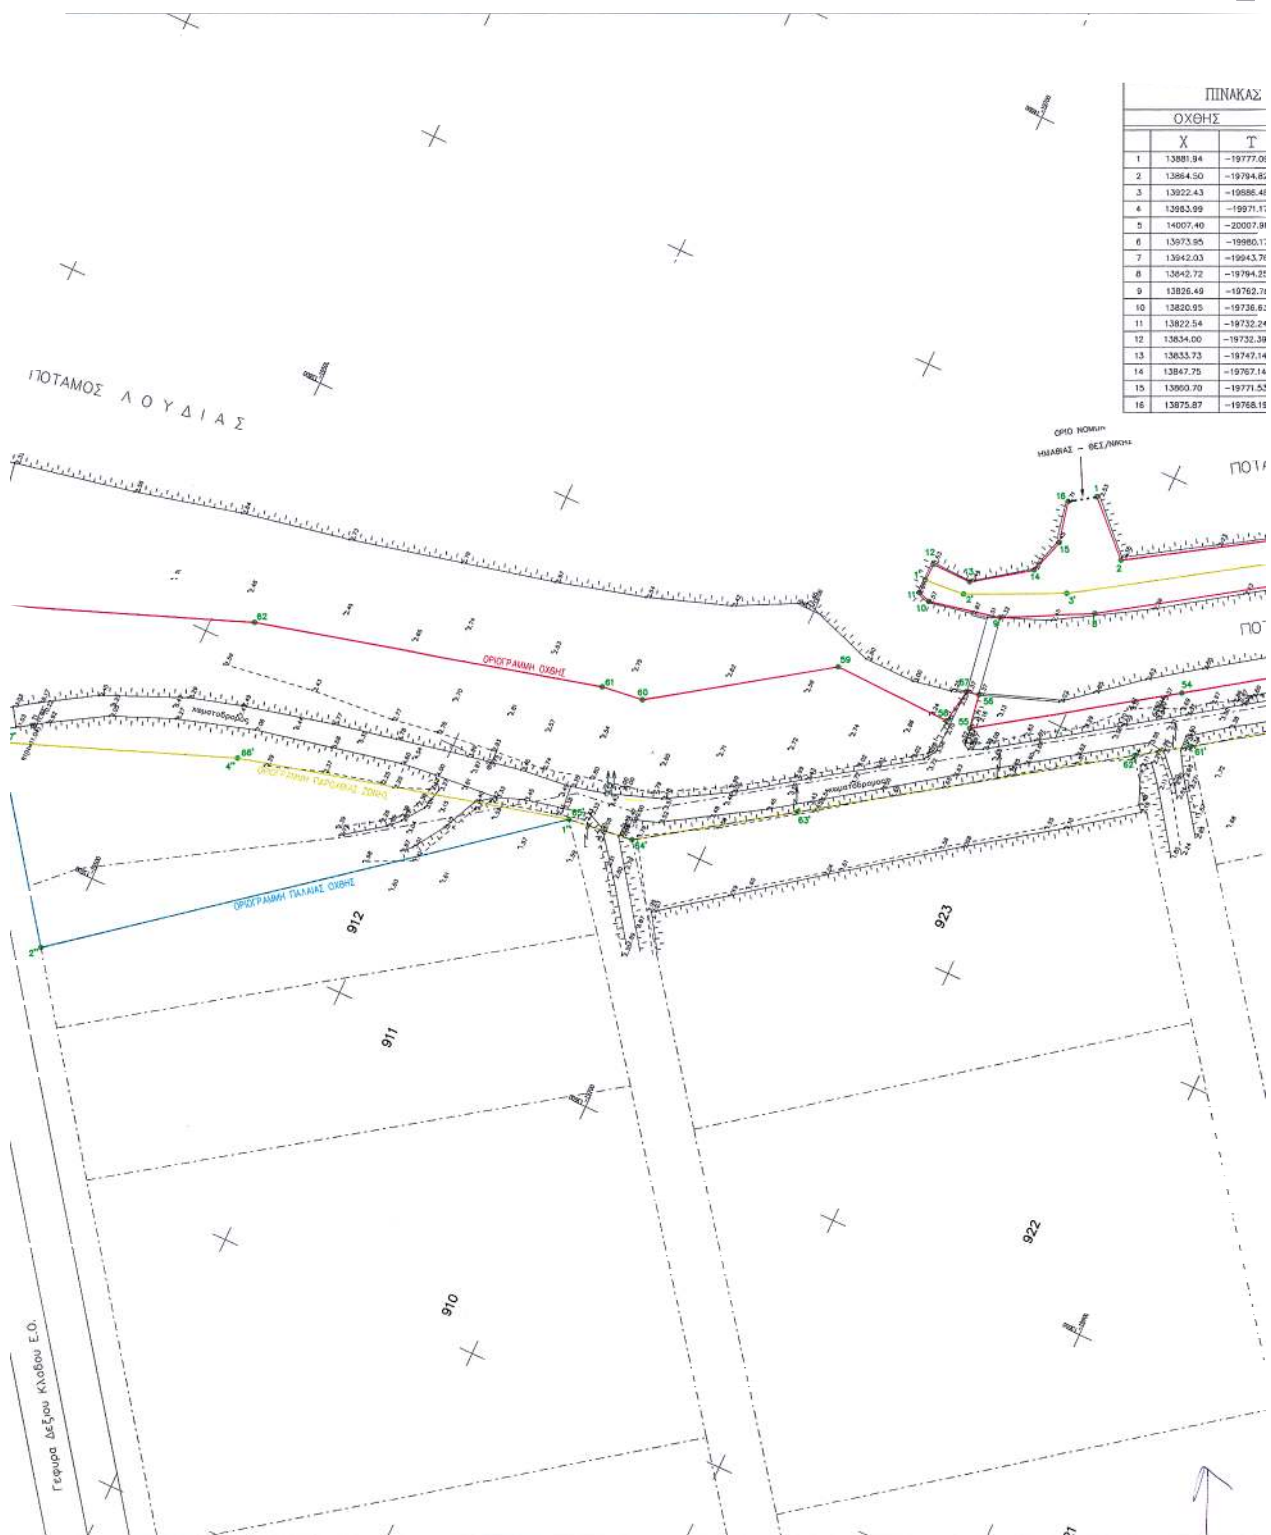

ΠΙΝΑΚΑΣ ΣΥΝΤΕΤΑΓΜΕΝΩΝ

Σ	Τ	ΠΑΡΟΧΘΙΑΣ ΖΩΝΗΣ
-19777.09	1'	13827.34 -19732.16
-19794.82	2'	13828.70 -19747.99
-19806.40	3'	13845.08 -19761.82
-19971.17	4'	13841.92 -19930.25
-20007.99	5'	14007.40 -20007.86
-19965.17		
-19943.76		
-19794.25		
-19762.78		
-19736.63		
-19732.24		
-19732.39		
-19747.14		
-19767.14		
-19771.53		
-19768.19		

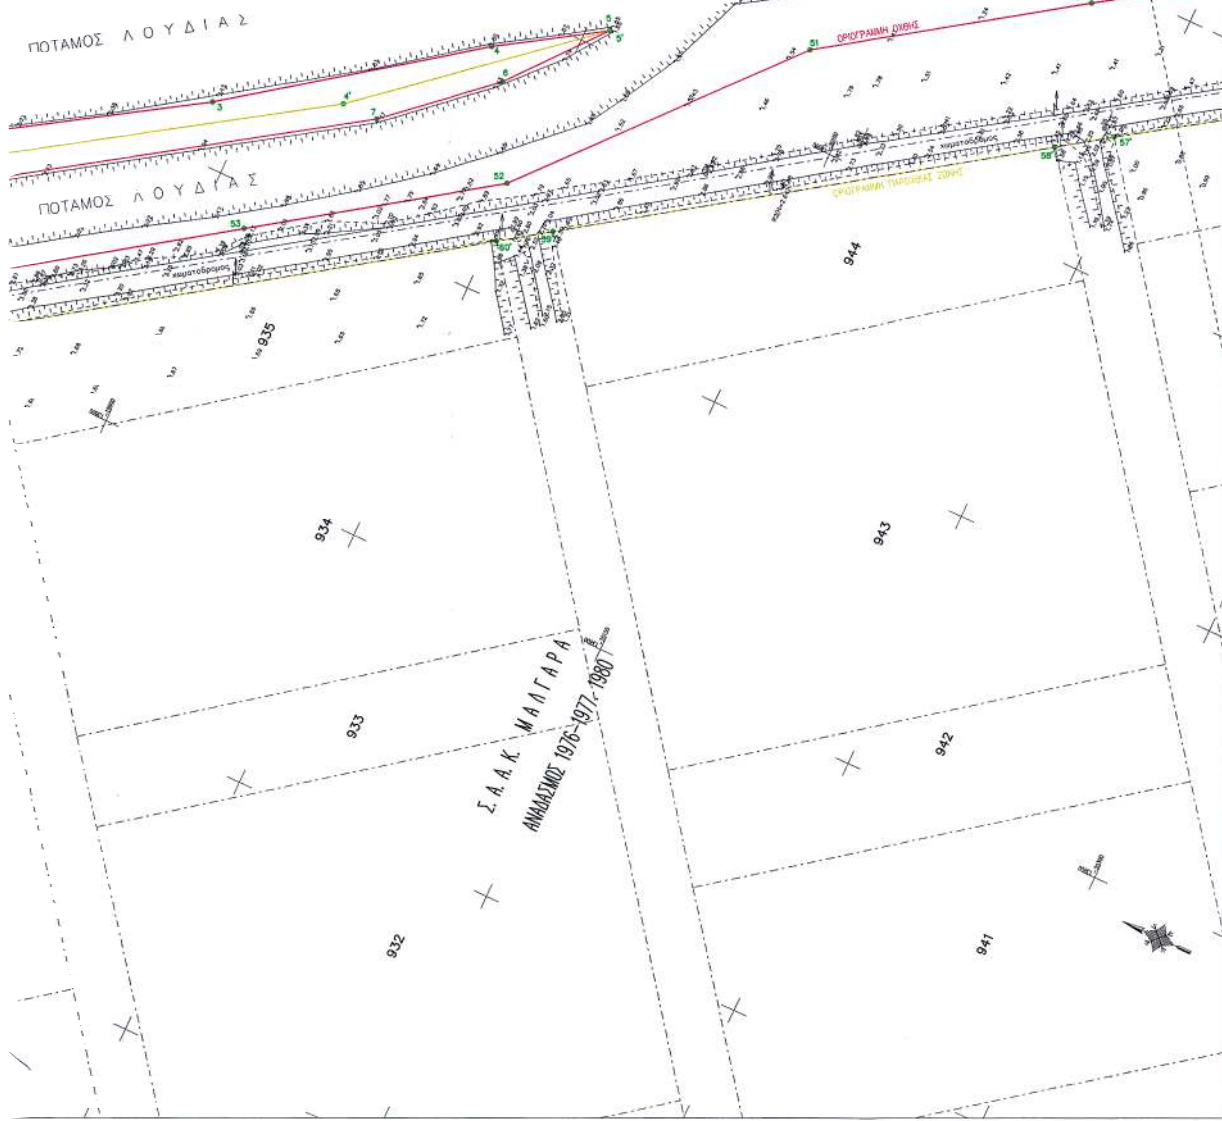

ΕΘΝΙΚΟ ΤΥΠΟΓΡΑΦΕΙΟ**ΕΦΗΜΕΡΙΔΑ ΤΗΣ ΚΥΒΕΡΝΗΣΕΩΣ**

ΚΑΠΟΔΙΣΤΡΙΟΥ 34 * ΑΘΗΝΑ 104 32 * FAX 210 52 21 004
ΗΛΕΚΤΡΟΝΙΚΗ ΔΙΕΥΘΥΝΣΗ: <http://www.et.gr> – e-mail: webmaster@et.gr

Πληροφορίες Α.Ε. - Ε.Π.Ε. και λοιπών Φ.Ε.Κ.: 210 527 9000-4

Φωτοαντίγραφα παλαιών ΦΕΚ - ΒΙΒΛΙΟΘΗΚΗ - ΜΑΡΝΗ 8 - Τηλ. (210)8220885 - 8222924
Δωρεάν διάθεση τεύχους Προκηρύξεων ΑΣΕΠ αποκλειστικά από Μάρνη 8 & Περιφερειακά Γραφεία

ΠΕΡΙΦΕΡΕΙΑΚΑ ΓΡΑΦΕΙΑ ΠΩΛΗΣΗΣ Φ.Ε.Κ.

ΘΕΣΣΑΛΟΝΙΚΗ - Βασ. Όλγας 227	(2310) 423 956	ΛΑΡΙΣΑ - Διοικητήριο	(2410) 597449
ΠΕΙΡΑΙΑΣ - Ευριπίδου 63	(210) 413 5228	ΚΕΡΚΥΡΑ - Σαμαρά 13	(26610) 89 122
ΠΑΤΡΑ - Κορίνθου 327	(2610) 638 109		(26610) 89 105
	(2610) 638 110	ΗΡΑΚΛΕΙΟ - Πεδιάδος 2	(2810) 300 781
ΙΩΑΝΝΙΝΑ - Διοικητήριο	(26510) 87215	ΛΕΣΒΟΣ - Πλ.Κωνσταντίνουπόλεως 1	(22510) 46 654
ΚΟΜΟΤΗΝΗ - Δημοκρατίας 1	(25310) 22 858		(22510) 47 533

ΤΙΜΗ ΠΩΛΗΣΗΣ ΦΥΛΛΩΝ ΕΦΗΜΕΡΙΔΟΣ ΤΗΣ ΚΥΒΕΡΝΗΣΕΩΣ**Σε έντυπη μορφή:**

- Για τα ΦΕΚ από 1 μέχρι 16 σελίδες σε 1 euro, προσαυξανόμενη κατά 0,20 euro για κάθε επιπλέον οκτασέλιδο ή μέρος αυτού.
- Για τα φωτοαντίγραφα ΦΕΚ σε 0,15 euro ανά σελίδα.

Σε μορφή CD:

Τεύχος	Περίοδος	EURO	Τεύχος	Περίοδος	EURO
Α'	Ετήσιο	150	Αναπτυξιακών Πράξεων	Ετήσιο	50
Α	3μηνιαίο	40	Ν.Π.Δ.Δ.	Ετήσιο	50
Α'	Μηνιαίο	15	Παράρτημα	Ετήσιο	50
Β'	Ετήσιο	300	Εμπορικής και Βιομηχανικής Ιδιοκτησίας	Ετήσιο	100
Β'	3μηνιαίο	80	Ανωτάτου Ειδικού Δικαστηρίου	Ετήσιο	5
Β'	Μηνιαίο	30	Διακηρύξεων Δημοσίων Συμβάσεων	Ετήσιο	200
Γ	Ετήσιο	50	Διακηρύξεων Δημοσίων Συμβάσεων	Εβδομαδιαίο	5
Δ'	Ετήσιο	220	Α.Ε. & Ε.Π.Ε	Μηνιαίο	100
Δ'	3μηνιαίο	60			

- Η τιμή πώλησης μεμονωμένων Φ.Ε.Κ ειδικού ενδιαφέροντος σε μορφή cd-rom και μέχρι 100 σελίδες σε 5 euro προσαυξανόμενη κατά 1 euro ανά 50 σελίδες.
- Η τιμή πώλησης σε μορφή cd-rom δημοσιευμάτων μιας εταιρείας στο τεύχος Α.Ε. και Ε.Π.Ε. σε 5 euro ανά έτος.

ΠΑΡΑΓΓΕΛΙΑ ΚΑΙ ΑΠΟΣΤΟΛΗ Φ.Ε.Κ. : τηλεφωνικά : 210 - 4071010, fax : 210 - 4071010 internet : <http://www.et.gr>.

ΕΤΗΣΙΕΣ ΣΥΝΔΡΟΜΕΣ Φ.Ε.Κ.

	Σε έντυπη μορφή	Από το Internet
Α' (Νόμοι, Π.Δ., Συμβάσεις κτλ.)	225 €	190 €
Β' (Υπουργικές αποφάσεις κτλ.)	320 €	225 €
Γ (Διορισμοί, απολύσεις κτλ. Δημ. Υπαλλήλων)	65 €	ΔΩΡΕΑΝ
Δ' (Απαλλοτριώσεις, πολεοδομία κτλ.)	320 €	160 €
Αναπτυξιακών Πράξεων και Συμβάσεων (Τ.Α.Π.Σ.)	160 €	95 €
Ν.Π.Δ.Δ. (Διορισμοί κτλ. προσωπικού Ν.Π.Δ.Δ.)	65 €	ΔΩΡΕΑΝ
Παράρτημα (Προκηρύξεις θέσεων ΔΕΠ κτλ.)	33 €	ΔΩΡΕΑΝ
Δελτίο Εμπορικής και Βιομ/κής Ιδιοκτησίας (Δ.Ε.Β.Ι.)	65 €	33 €
Ανωτάτου Ειδικού Δικαστηρίου (Α.Ε.Δ.)	10 €	ΔΩΡΕΑΝ
Αωνύμων Εταιρειών & Ε.Π.Ε.	2.250 €	645 €
Διακηρύξεων Δημοσίων Συμβάσεων (Δ.Δ.Σ.)	225 €	95 €
Πρώτο (Α'), Δεύτερο (Β') και Τέταρτο (Δ')	-	450 €

- Το τεύχος του ΑΣΕΠ (έντυπη μορφή) θα αποστέλλεται σε συνδρομητές με την επιβάρυνση των 70 euro, ποσό το οποίο αφορά ταχυδρομικά έξοδα.
- Για την παροχή δικαιώματος ηλεκτρονικής πρόσβασης σε Φ.Ε.Κ. προηγούμενων ετών και συγκεκριμένα στα τεύχη Α', Β', Δ', Αναπτυξιακών Πράξεων & Συμβάσεων, Δελτίο Εμπορικής και Βιομηχανικής Ιδιοκτησίας και Διακηρύξεων Δημοσίων Συμβάσεων, η τιμή προσαυξάνεται πέραν του ποσού της ετήσιας συνδρομής έτους 2005, κατά 25 euro ανά έτος παλαιότητας και ανά τεύχος, για δε το τεύχος Α.Ε. & Ε.Π.Ε., κατά 30 euro.

- * Οι συνδρομές του εσωτερικού προπληρώνονται στις ΔΟΥ (το ποσό συνδρομής καταβάλλεται στον κωδικό αριθμό εσόδων ΚΑΕ 2531 και το ποσό υπέρ ΤΑΠΕΤ (5% του ποσού της συνδρομής) στον κωδικό αριθμό εσόδων ΚΑΕ 3512). Το πρωτότυπο αποδεικτικό είσπραξης (διπλότυπο) θα πρέπει να αποστέλλεται ή να κατατίθεται στην αρμόδια Υπηρεσία του Εθνικού Τυπογραφείου.
- * Η πληρωμή του υπέρ ΤΑΠΕΤ ποσού που αντιστοιχεί σε συνδρομές, εισπράττεται και από τις ΔΟΥ.
- * Οι συνδρομητές του εξωτερικού έχουν τη δυνατότητα λήψης των δημοσιευμάτων μέσω internet, με την καταβολή των αντίστοιχων ποσών συνδρομής και ΤΑΠΕΤ.
- * Οι Νομαρχιακές Αυτοδιοικήσεις, οι Δήμοι, οι Κοινότητες ως και οι επιχειρήσεις αυτών πληρώνουν το μισό χρηματικό ποσό της συνδρομής και ολόκληρο το ποσό υπέρ του ΤΑΠΕΤ.
- * Η συνδρομή ισχύει για ένα ημερολογιακό έτος. Δεν εγγράφονται συνδρομητές για μικρότερο χρονικό διάστημα.
- * Η εγγραφή ή ανανέωση της συνδρομής πραγματοποιείται το αργότερο μέχρι την 31ην Δεκεμβρίου κάθε έτους.
- * Αντίγραφα διπλοτύπων, ταχυδρομικές επιταγές και χρηματικά γραμμάτια δεν γίνονται δεκτά.

Οι υπηρεσίες εξυπηρέτησης των πολιτών λειτουργούν καθημερινά από 08.00' έως 13.00'