



# ΕΦΗΜΕΡΙΣ ΤΗΣ ΚΥΒΕΡΝΗΣΕΩΣ

## ΤΗΣ ΕΛΛΗΝΙΚΗΣ ΔΗΜΟΚΡΑΤΙΑΣ

ΤΕΥΧΟΣ ΤΕΤΑΡΤΟ

Αρ. Φύλλου 175

30 Απριλίου 2007

### ΠΕΡΙΕΧΟΜΕΝΑ

#### ΑΠΟΦΑΣΕΙΣ

- Κήρυξη έκτασης ως αναδασωτέας στη θέση «Δρυ-  
μώνας» περιφέρειας Δ.Δ. Πορτών, Δήμου Ωλενί-  
ας Ν. Αχαΐας..... 1
- Κήρυξη έκτασης ως αναδασωτέας εμβαδού 1.674,17  
τετρ. μέτρων, στη θέση «Τσέπι - Κόκκινο Λιθάρι»  
περιφέρειας Δήμου Αγίων Θεοδώρων του Νομού  
Κορινθίας, λόγω παράνομης επέμβασης..... 2
- Καθορισμός χρήσης γης ακινήτου στο Δ.Δ. Δρεπά-  
νου Δήμου Κοζάνης..... 3

#### ΑΠΟΦΑΣΕΙΣ

Αριθμ. 1486

Κήρυξη έκτασης ως αναδασωτέας στη θέση «Δρυ-  
μώνας» περιφέρειας Δ.Δ. Πορτών, Δήμου Ωλενίας  
Ν. Αχαΐας.

#### Ο ΓΕΝΙΚΟΣ ΓΡΑΜΜΑΤΕΑΣ ΠΕΡΙΦΕΡΕΙΑΣ ΔΥΤΙΚΗΣ ΕΛΛΑΔΑΣ

Έχοντας υπόψη:

1. Το άρθρο 117 παρ. 3 του Συντάγματος της Χώρας.
2. Τις διατάξεις του ν. 2503/1997 «Διοίκηση, οργάνωση, στελέχωση της Περιφέρειας, ρύθμιση θεμάτων για την τοπική αυτοδιοίκηση και άλλες διατάξεις».
3. Την υπ' αριθμ. 186/30.6.1998 απόφαση Γ.Γ.Π.Δ.Ε «Άσκηση αρμοδιοτήτων Γενικού Γραμματέα Περιφέρειας Δυτ. Ελλάδας επί θεμάτων ΔΑΣΙΚΩΝ και μεταβίβαση του δικαιώματος υπογραφής στους Προϊσταμένους Υπηρεσιακών Μονάδων της Περιφέρειας».
4. Τις διατάξεις του ν. 998/1979 «Περί προστασίας των Δασών και των δασικών εκτάσεων» και συγκεκριμένα:
  - α) Του άρθρου 41 παρ. 1, όπως συμπληρώθηκε με το ν. 3208/2003.

β) Του άρθρου 38 παρ. 2 ν. 998/1979.

γ) Του άρθρου 70 παρ. 3 του ν. 998/1979, όπως αντι-  
καταστάθηκε με το ν. 3208/2003.

5. Τις σχετικές δ/γές του Υπουργείου Γεωργίας.

6. Την υπ' αριθμ. 2895/28.3.2007 πρόταση του Δασαρχείου Πατρών «Περί κηρύξεως εκτάσεως ως αναδασωτέας» συνολικού εμβαδού 5.318,50 τ.μ. στη θέση «Δρυμώνας», Περιφέρειας Δ.Δ. Πορτών, Δήμου Ωλενίας, Ν. Αχαΐας, αποφασίζουμε:

Κηρύσσουμε ως αναδασωτέα, με σκοπό την αποκατάσταση με φυσική αναγέννηση ή τεχνητή αναδάσωση τη δασική βλάστηση που καταστράφηκε παράνομα, τη δημόσια δασική έκταση αποτελούμενη από αείφυλλα πλατύφυλλα (ερείκη, πρίνους σε ποσοστό 90%), εμβαδού (πέντε χιλιάδες τριακόσια δέκα οκτώ κόμμα πενήντα τμ.), στη θέση «Δρυμώνας», Δ.Δ. Πορτών, Δήμου Ωλενίας, Ν. Αχαΐας, η οποία περιγράφεται από τα στοιχεία Α, Β, Γ, Δ, Ε, Ζ, -Α, όπως αυτά φαίνονται στο συνημμένο τοπογραφικό διάγραμμα 1:1000 το οποίο αποτελεί αναπόσπαστο μέρος της απόφασης αυτής και έχει όρια:

Βόρεια: Με καλλιεργούμενη έκταση.

Νότια: Με καλλιεργούμενη έκταση.

Ανατολικά: Με ρέμα και πέραν Δημόσια Δασική έκταση.

Δυτικά: Με αγροτική έκταση.

Η παρούσα ισχύει μετά τη δημοσίευσή της στο Δήμο Ωλενίας σύμφωνα με το άρθρο 37 του ν. 3200/1955.


Η απόφαση αυτή να δημοσιευθεί στην Εφημερίδα της Κυβερνήσεως.

Πάτρα, 16 Απριλίου 2007


Με εντολή Γενικού Γραμματέα Περιφέρειας  
Ο Γενικός Διευθυντής  
ΝΙΚΟΛΑΟΣ ΤΣΩΛΗΣ

ΑΠΟΤΥΠΩΣΜΑ ΧΑΡΤΗ ΔΕΡΙΟΧΗΣ

Πορτών Νοτίου Αιγαίου  
ΚΑΙΜΑ 1:20000 (+) ΟΥΔΕΝΑ ΑΝΩΔΕΥΣΕΩΣ

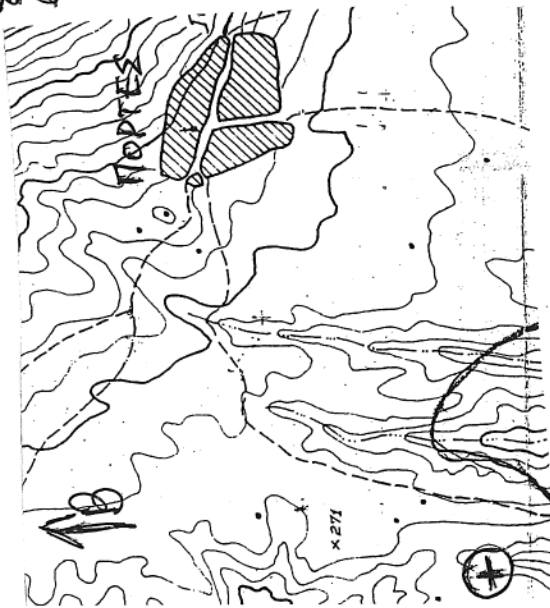

αριθμ. 62111 486/16/4/07 αριθμ. Π.Δ.Ε.  
ΤΟΠΟΓΡΑΦΙΚΟ ΔΙΑΓΡΑΜΜΑ ΔΥΣΙΚΗΣ ΔΕΛΦΙΝΗΣ ΕΞ ΑΕΙ-  
ΦΩΤΙΣΤΩΝ ΠΡΑΓΜΑΤΕΩΝ (ΠΕΡΙΝΤΩΝ - ΣΥΡΙΝΤΩΝ Κ.Π.) ΕΙΣ ΤΗΝ ΕΞΕΤΑΣΤΕΑ 90%, 64 ΔΕΛΦΙ-  
"ΔΕΛΦΙΝΙΩΝ", ΔΥΤ. ΔΕΛΦ. ΠΟΡΤΩΝ - ΔΥΤΙΚΩΝ ΠΛΑΤΕΙΩΝ - ΑΓΑΡΩΝ, ΠΡΟΣ ΣΥΜΚΑΤΑΒΟ-  
ΛΗΝ ΑΝΟ ΤΩΝ ΚΑΤΑΚΤΗΡΩΝ ΙΩ. ΔΟΞΑΚΙΔΟΥ ΚΑΤΑΛΩΝ ΠΕΡΙΟΧΗ ΚΑΙ ΚΥΡΩΣ-  
ΕΙΣ ΤΗΝ ΑΝΩΔΕΥΣΕΩΣ (Α, Β, Γ, Δ, Ε, Ζ, Α) ΕΙΣ ΤΗΝ ΑΝΩΔΕΥΣΕΩΣ ΑΝΑΠΕΤΕΣΗ: 21/02/2007  
ΚΑΙΜΑ 1:20000 ΕΜΒΛΑΔΟ 5.318,50 γμ.

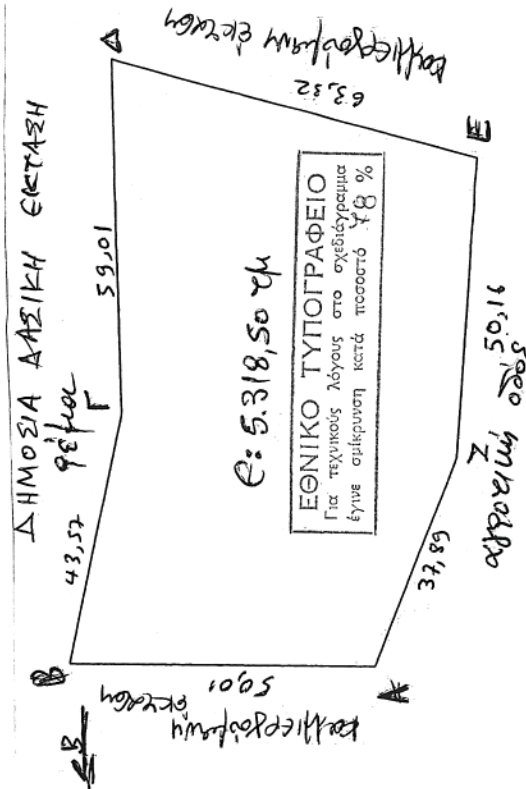

Ο ΣΥΝΤΑΚΤΗΣ  
Κωνσταντίνος Οικονομίου  
Αδελφός

11 Δεκ 28/3/2007  
Ο ΔΙΟΙΚΗΤΗΣ  
Ο ΔΙΟΙΚΗΤΗΣ  
Κωνσταντίνος Οικονομίου  
Αδελφός

11 Δεκ 16/4/2007  
Ο ΔΙΟΙΚΗΤΗΣ  
Ο ΔΙΟΙΚΗΤΗΣ  
Κωνσταντίνος Οικονομίου  
Αδελφός

Αριθμ. 282

(2)

Κήρυξη έκτασης ως αναδασωτέας εμβαδού 1.674,17 τετρ. μέτρων, στη θέση «Τσέπι - Κόκκινο Λιθάρι» περιφέρειας Δήμου Αγίων Θεοδώρων του Νομού Κορινθίας, λόγω παράνομης επέμβασης.

Η ΓΕΝΙΚΗ ΓΡΑΜΜΑΤΕΑΣ  
ΠΕΡΙΦΕΡΕΙΑΣ ΠΕΛΟΠΟΝΝΗΣΟΥ

Έχοντας υπόψη:

1. Τις διατάξεις:

α) Του ν. 2503/1997 «Διοίκηση, οργάνωση, στελέχωση της Περιφέρειας, ρύθμιση θεμάτων για την Τοπική Αυτοδιοίκηση και άλλες διατάξεις».

β) Του ν. 3200/1955 «Περί διοικητικής αποκέντρωσης» όπως τροποποιήθηκε και συμπληρώθηκε με το ν.δ. 532/1970 και μεταγενέστερες διατάξεις.

γ) Της παρ. 1 του άρθρου 24 και της παρ. 3 του άρθρου 117 του Συντάγματος της χώρας μας.

δ) Του ν. 998/1979 «Περί προστασίας των δασών και των δασικών εν γένει εκτάσεων της χώρας» και συγκεκριμένα των άρθρων 38 και 41, σε συνδυασμό με το άρθρο 3 παρ. 1 του ίδιου νόμου, όπως τροποποιήθηκε από το ν. 3208/2003 «Περί προστασίας των δασικών οικοσυστημάτων, κατάρτισης δασολογίου, ρύθμισης εμπραγμάτων δικαιωμάτων επί δασών και δασικών εν γένει εκτάσεων και άλλες διατάξεις».

2. Τις διαταγές του Υπουργείου Γεωργίας: α) 160417/1180/8.7.1980, β) 182447/3049/24.8.1980.

3. Την υπ' αριθμ. 838/2002 απόφαση του Ε' Τμήματος του Συμβουλίου της Επικρατείας που μας κοινοποιήθηκε με το υπ' αριθμ. 105204/2793/31.7.2002 έγγραφο του Υπουργείου Γεωργίας.

4. Την υπ' αριθμ. 212/29.1.2007 Πρόταση του Δασαρχείου Κορίνθου μετά την από 17.1.2007 Έκθεση Αυτοψίας της Δασολόγου του Δασαρχείου Κορίνθου Βασιλικής Ρίσκα, σύμφωνα με την οποία η έκταση που αναφέρεται στο θέμα επιχωματώθηκε παράνομα και χωρίς την άδεια της αρμόδιας Δασικής Αρχής, με υλικά εκσκαφής από την διάνοιξη νέας σιδηροδρομικής γραμμής, το χρονικό

διάστημα από 1.1.2003 έως 31.3.2003, ενώ καλυπτόταν με δασική βλάστηση αποτελούμενη από Χαλέπιο Πεύκη με ποσοστό συγκόμωσης μεγαλύτερο του 30%, σύμφωνα δε, με τη στερεοσκοπική παρατήρηση των αντίστοιχων αεροφωτογραφιών παλαιότερων ετών, καλυπτόταν από δάσος Χαλεπίου Πεύκης με υπόροφο αειφύλλων πλατύφυλλων, συνολικού ποσοστού συγκόμωσης μεγαλύτερου του 50% και συνεπώς επιβάλλεται η κήρυξή της ως αναδασωτέας, αποφασίζουμε:

Κηρύσσουμε αναδασωτέα την Ιδιωτική δασική έκταση κατά την έννοια του ν. 998/1979 (άρθρο 3 παρ. 1, όπως τροποποιήθηκε με το ν. 3208/2003), η οποία βρίσκεται στη θέση «Τσέπι - Κόκκινο Λιθάρι» περιφέρειας Δήμου Αγίων Θεοδώρων του Νομού Κορινθίας, αποτυπώνεται στο από 17.1.2007 συνημμένο Τοπογραφικό Διάγραμμα κλίμακας 1:500 με στοιχεία Α, Β, Γ, Δ, Ε, Ζ, Η, Θ, Ι, Α εμβαδού 1.674,17 τετρ. μέτρων και εντοπίζεται σε Απόσπασμα του υπ' αριθμ. 424 - 200 Ορθοφωτοχάρτη έτους 1996, με κλίμακα 1:5.000 και σε Απόσπασμα του υπ' αριθμ. 116616 Κτηματικού Χάρτη κλίμακας 1:5.000, που σύνταξε η Δασολόγος του Δασαρχείου Κορίνθου Βασιλική Ρίσκα και θεώρησε ο Δασάρχης α.α., με σκοπό την επανεγκατάσταση με φυσική ή τεχνητή αναγέννηση της δασικής βλάστησης που καταστράφηκε και συνορεύει ως εξής:

Βόρεια: Με ιδιωτικό δάσος Χαλεπίου Πεύκης (κοίτη ρέματος).

Νότια: Με ιδιωτικό δάσος Χαλεπίου Πεύκης (κοίτη ρέματος).

Ανατολικά: Με ιδιωτικό δάσος Χαλεπίου Πεύκης.


Δυτικά: Με δασική οδό και πέραν αυτής με ιδιωτικό δάσος Χαλεπίου Πεύκης.

Η απόφαση αυτή να δημοσιευθεί στην Εφημερίδα της Κυβερνήσεως.


Τρίπολη, 10 Απριλίου 2007

Η Γενική Γραμματέας Περιφέρειας  
ΑΓΓΕΛΑ ΑΒΟΥΡΗ

ΑΠΟΣΠΑΣΜΑ ΚΤΗΜΑΤΙΚΟΥ ΧΑΡΤΗ  
Νο 116616 ΚΛΙΜΑΚΑΣ 1:5.000

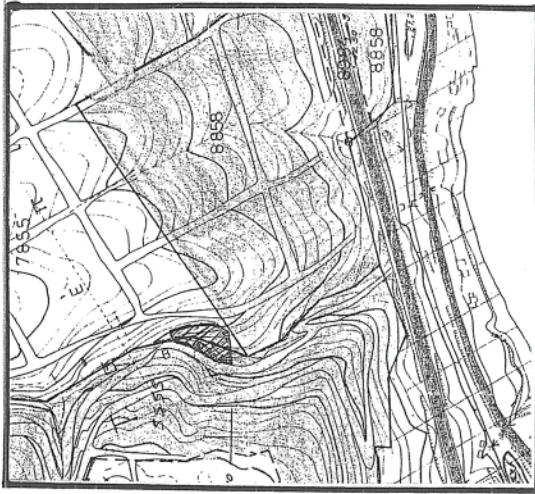

ΑΠΟΣΠΑΣΜΑ ΟΡΘΟΦΩΤΟΧΑΡΤΗ ΕΤΟΥΣ  
1996 Νο 424-200 ΚΛΙΜΑΚΑΣ 1:5.000

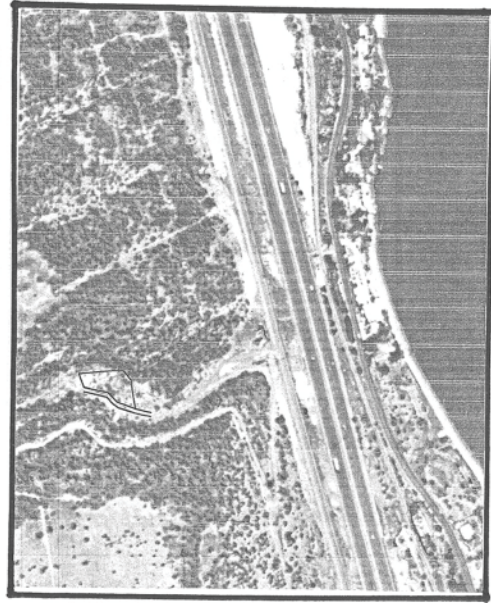

ΘΕΣΗ ΕΠΙΛΕΚΤΗΣ ΕΚΤΑΣΗΣ

Ανήκει στο αρθ. 212/29-1/2007 έγγραφο του Δασαρχείου Κορινθίου

ΠΙΝΑΚΑΣ ΣΥΝΤΕΤΑΓΜΕΝΩΝ  
ΚΟΡΥΦΩΝ ΣΕ ΣΥΣΤΗΜΑ ΕΓΣΑ 87

| α/α | Χ      | Ψ       |
|-----|--------|---------|
| A   | 426828 | 4200700 |
| B   | 426844 | 4200706 |
| Γ   | 426848 | 4200663 |
| Δ   | 426848 | 4200654 |
| Ε   | 426837 | 4200644 |
| Ζ   | 426825 | 4200643 |
| Η   | 426803 | 4200639 |
| Θ   | 426810 | 4200660 |
| Ι   | 426821 | 4200672 |


ΕΘΝΙΚΟ ΤΥΠΟΓΡΑΦΕΙΟ

Για τεχνικούς λόγους στο σχεδιάγραμμα  
έγινε σμίκρυνση κατά ποσοστό 56 %

ΤΟΠΟΓΡΑΦΙΚΟ ΔΙΑΓΡΑΜΜΑ

Όπου απεικονίζεται ιδιωτικό δάσος εμβαδού 1.674,17 τ.μ.  
σε κλίμακα 1:500, που επηρωματώθηκε από τον Κων/νο  
Δεληπέτρου στην θέση «Τάξι - Κόκκινο Λιθάρι»  
περιφέρειας του Δήμου Αγίων Θεοδώρων Κορινθίας

Ανήκει στην αριθμ. 2281.....  
10.Α.Ο.Τ. .... της Δ/νσης  
Δασών Ν. Κορινθίας,

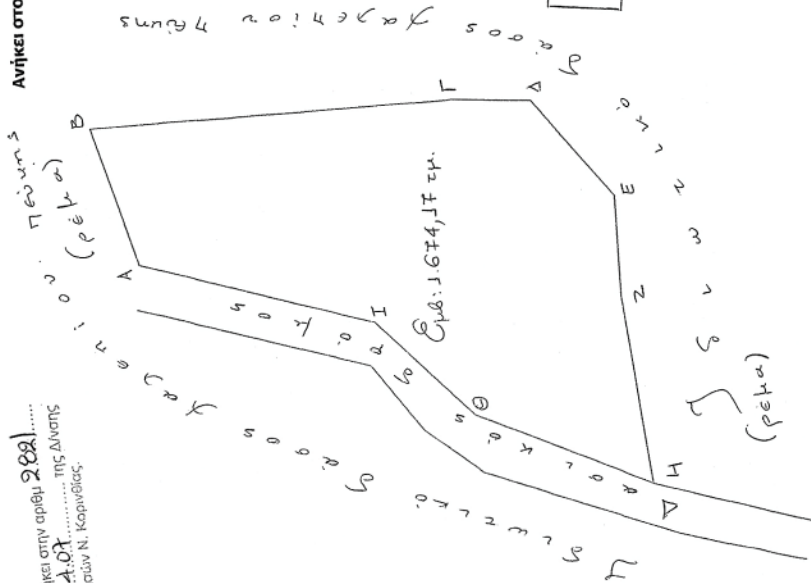

Τρίπολη 10.Δ.Ο. Κορινθίας 3-3-07  
Η Γ.Γ.Π.Π. Ο Δ/ντης Δασών  
Κόρινθος 29-1-07  
Ο Δασάρχης α.α.  
Κόρινθος 17-1-07  
η συντάξασα

ΕΛ. Μελέτης  
Δασολόγος

ΑΥΓ. Αβούρη

Βασ. Ρίσκα  
Δασολόγος

Αριθμ. 1344

(3)

Καθορισμός χρήσης γης ακινήτου στο Δ.Δ. Δρεπάνου  
Δήμου Κοζάνης.

## Ο ΝΟΜΑΡΧΗΣ ΚΟΖΑΝΗΣ

Έχοντας υπόψη:

1) Το ν. 1512/11.1.1985 (ΦΕΚ 4Δ) και ειδικότερα το άρθρο 3 παρ. 1 αυτού.

2) Το ν. 1337/12.3.1983 (ΦΕΚ 33Δ/14.3.1983) για επέκταση πολεοδομικών σχεδίων κ.τ.λ.

3) Την με υπ' αριθμ. 10/2006 απόφαση του Δημοτικού Συμβουλίου Κοζάνης.

4) Το υπ' αριθμ. 686/2.2.2006 έγγραφο της Δ/σης Γεωργικής ανάπτυξης της Ν.Α. Κοζάνης.

5) Το υπ' αριθμ. 26/4.1.2007 έγγραφο της Δ/σης Αγροτικής Ανάπτυξης, τμήματος Ζωικής Παραγωγής Ν.Α. Κοζάνης.

6) Το υπ' αριθμ. 3960/75/20.2.2006 έγγραφο του Τμήματος Περιβαλλοντικού και Χωροταξικού Σχεδιασμού της Δ/σης Περιβάλλοντος και Χωροταξίας της Περιφέρειας Δυτικής Μακεδονίας.

7) Το υπ' αριθμ. 5670/06/5.1.2007 έγγραφο Τμήματος Πολεοδομίας της Δ/σης Πολεοδομίας και Περιβάλλοντος της Ν.Α. Κοζάνης.

8) Το υπ' αριθμ. 4628/29.12.2006 έγγραφο της Τοπογραφικής Υπηρεσίας Ν.Α. Κοζάνης.

9) Το υπ' αριθμ. 151/18.1.2007 έγγραφο του Υπουργείου Πολιτισμού Λ' Εφορείας Προϊστορικών και Κλασικών Αρχαιοτήτων.

10) Το υπ' αριθμ. 103/1.2.2007 έγγραφο του Υπουργείου Πολιτισμού 11η Εφορεία Βυζαντινών Αρχαιοτήτων.

11) Το υπ' αριθμ. ΔΥ&Π/501/29.1.2007 έγγραφο του τμήματος Δημ. Υγιεινής της Δ/σης Υγείας και Κοιν. Πρόνοιας της Ν.Α. Κοζάνης.

12) Το υπ' αριθμ. 49/16.1.2007 έγγραφο της Κτηματικής Υπηρεσίας Κοζάνης.

13) Το υπ' αριθμ. 36/23.1.2007 έγγραφο της Δ/σης Τουρισμού της Γενικής Δ/σης Περιφέρειας Δυτικής Μακεδονίας.

14) Το υπ' αριθμ. 14463/456/21.2.2007 έγγραφο του Δασαρχείου Κοζάνης.

15) Ένα (1) τοπογραφικό διάγραμμα του Πολ. Μηχανικού Τ.Ε. Τσανακτσίδη Παναγιώτη θεωρημένο από την Τ.Υ.Δ.Κ. Ν. Κοζάνης όπου απεικονίζεται η θέση του προς παραχώρηση τεμαχίου.

16) α) Το ν. 2218/13.6.1994 (ΦΕΚ 90Α/13.6.1994) περί «ίδρυσης Νομαρχιακής Αυτοδιοίκησης κ.τ.λ.» όπως συμπληρώθηκε με το ν. 2240/15.9.1949 ΦΕΚ 153Α/15.9.1994).

β) Την υπ' αριθμ. 19/31.3.1995 (ΦΕΚ 326Β/27.4.1995) απόφαση Νομαρχιακού Συμβουλίου Κοζάνης.

17) Το γεγονός ότι δεν προκαλεί δαπάνη η υπ' όψη παραχώρηση σε βάρος του προϋπολογισμού του οικείου Ο.Τ.Α., αποφασίζουμε:



Καθορίζουμε ως χρήση γης τη λειτουργία που γενικά εξυπηρετεί την επέκταση υφιστάμενης βιοτεχνίας «Προϊόντων τσιμέντου - Ασβεστοπροϊόντων» για το υπόψη τεμάχιο, συνολικής έκτασης 4870.00 τ.μ., όπως απεικονίζεται στο συνημμένο τοπογραφικό διάγραμμα που υπογράφεται από τον Πολ. Μηχ/κό Τ.Ε. Τσανακτσίδη Παναγιώτη, βρίσκεται στο Δ.Δ. Δρεπάνου του Δήμου Κοζάνης και εμπίπτει στο αριθμ. 1735α χερσολίβαδο κοινότητας Δρεπάνου (Πίνακας 4 του αποσπάσματος, 30560/1976 απόφ. Νομ.) της οριστικής διανομής Αγροκτήματος «Δρεπάνου» Ν. Κοζάνης έτους 1927 και 1936.



Το υπόψη Τοπογραφικό Διάγραμμα θεωρείται από τη Δ/ση Πολεοδομίας και Περιβάλλοντος της Ν.Α. Κοζάνης και αποτελεί αναπόσπαστο τμήμα της παρούσας.

Η απόφαση αυτή να δημοσιευθεί στην Εφημερίδα της Κυβερνήσεως.

Κοζάνη, 2 Απριλίου 2007

Ο Νομάρχης  
ΓΕΩΡΓΙΟΣ ΔΑΚΗΣ

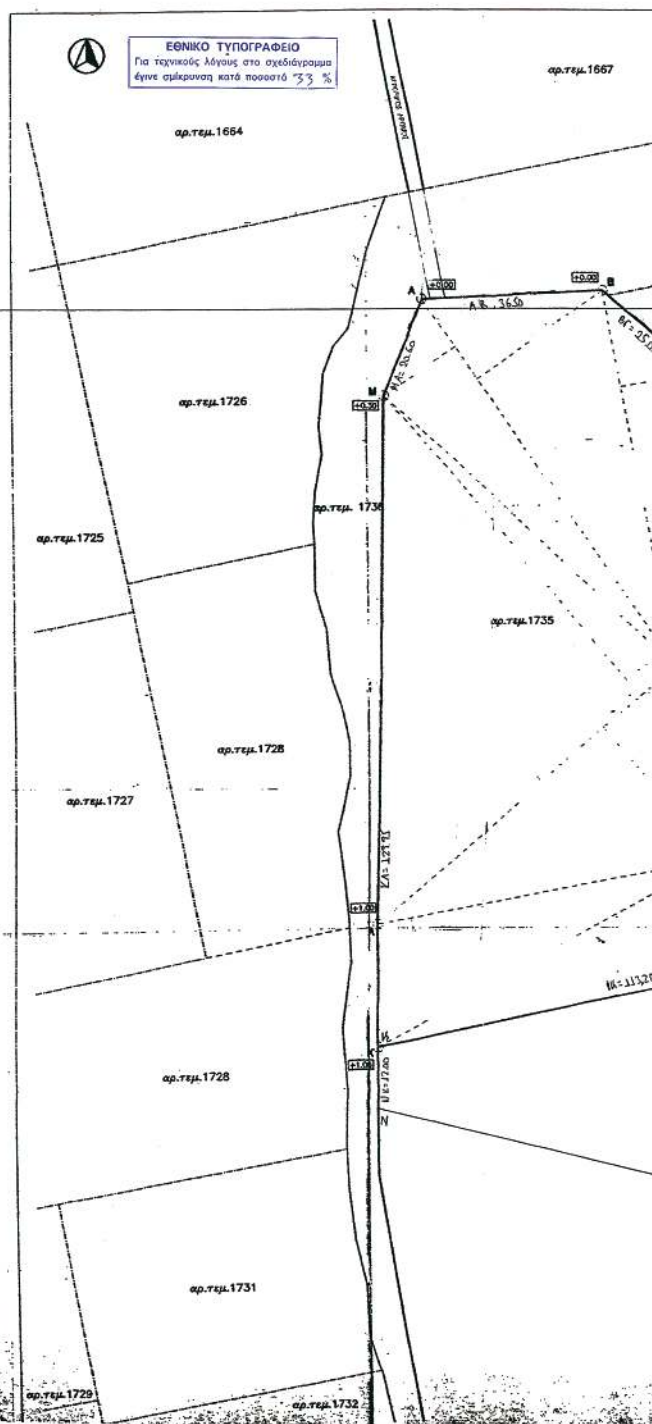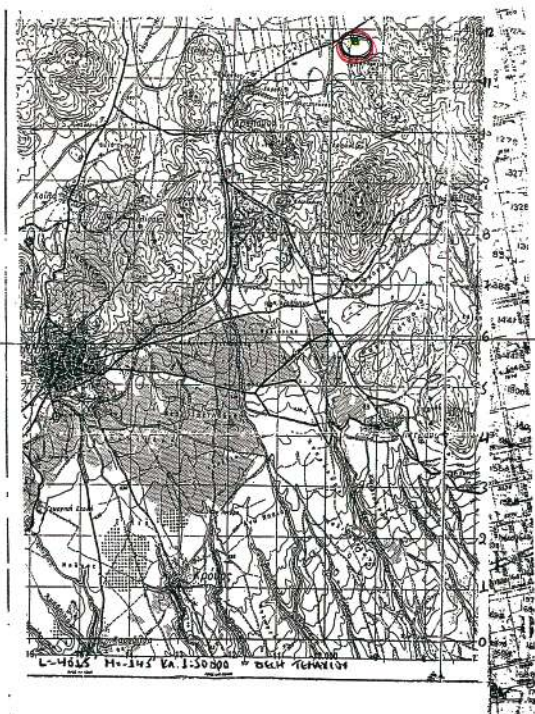

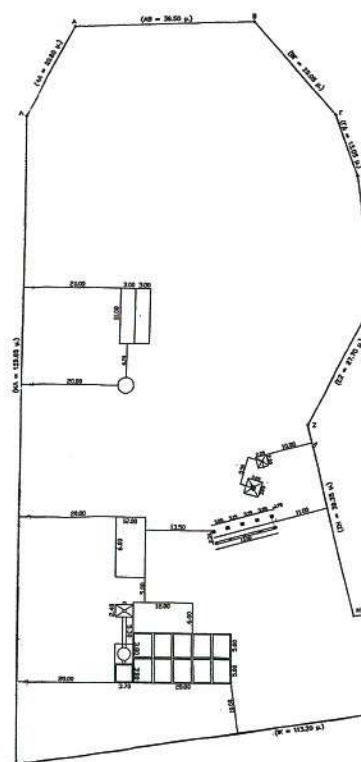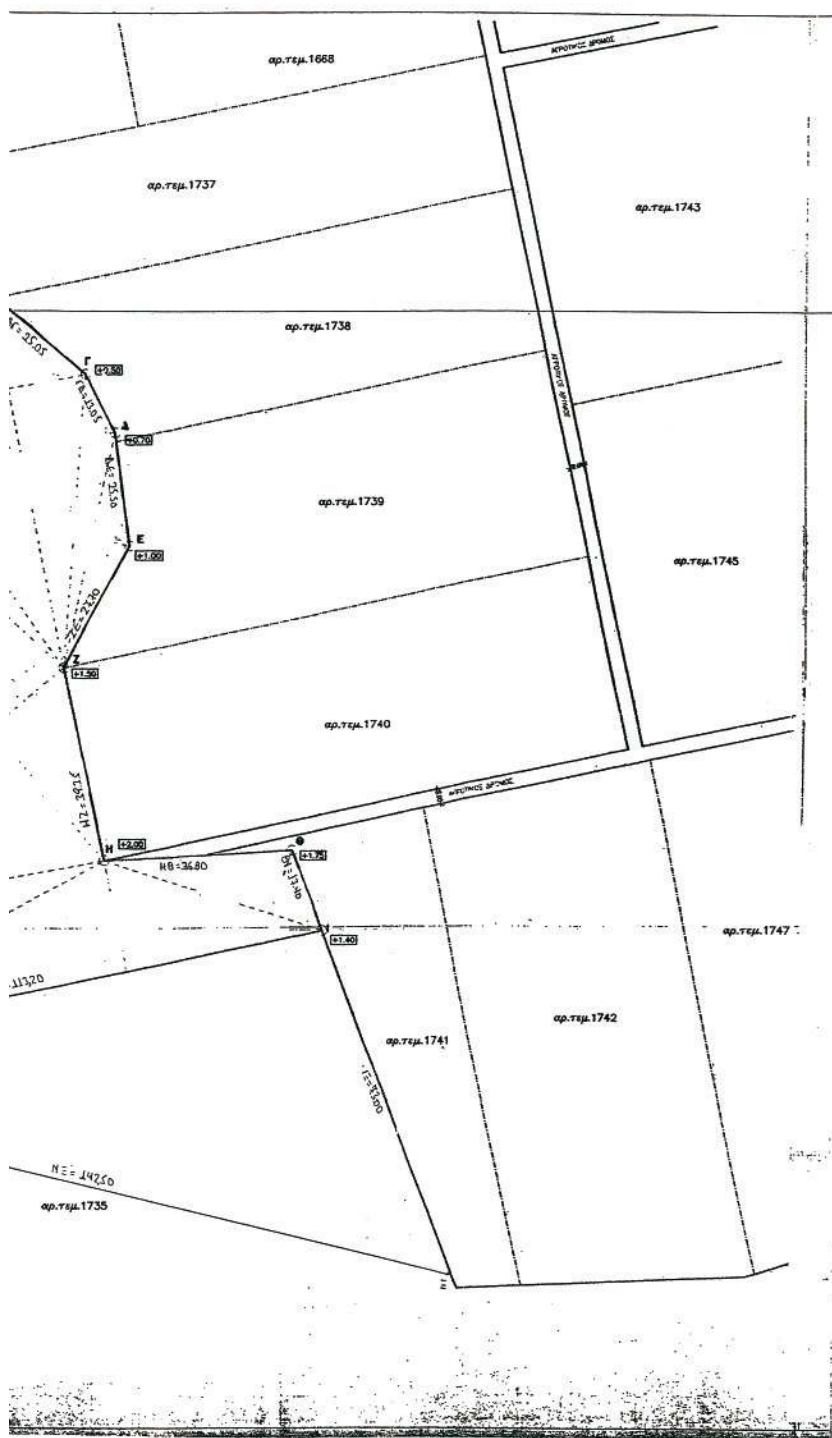

1ο Υψηλ. Γεωχ. Α.Β.Γ.Δ.Ε.Ζ.Η.Θ.Ι.Κ.Λ.Α. Εμβαδόν = 10.000,00 τ.μ.  
 2ο Υψηλ. Γεωχ. Β.Γ.Δ.Ε.Ζ.Η.Θ.Ι.Κ.Λ.Α. Εμβαδόν = 4070,00 τ.μ.

| ΕΜΒΑΔΟΝ = 4070,00 Τ.Μ. ΚΟΡΥΦΕΣ = 4 |           |         |           |
|------------------------------------|-----------|---------|-----------|
| ΚΟΡΥΦΕΣ                            | Χ         | Υ       | Ψ         |
| Η                                  | -1129,994 | 644,557 | -9623,845 |
| Τ                                  | -1018,038 | 661,990 | -9511,920 |
| Σ                                  | -993,804  | 592,663 | -9487,143 |
| Ν                                  | -1130,010 | 632,557 | -9623,808 |

| ΕΜΒΑΔΟΝ = 10.000,006 μ² ΚΟΡΥΦΕΣ = 11 |           |         |           |
|--------------------------------------|-----------|---------|-----------|
| ΚΟΡΥΦΕΣ                              | Χ         | Υ       | Ψ         |
| Α                                    | -1119,830 | 792,220 | -9613,354 |
| Β                                    | -1093,347 | 793,634 | -9577,469 |
| Γ                                    | -1066,473 | 775,388 | -9561,236 |
| Δ                                    | -1041,734 | 762,961 | -9535,481 |
| Ε                                    | -1028,874 | 737,727 | -9531,850 |
| Σ                                    | -1079,753 | 733,359 | -9564,256 |
| Η                                    | -1060,610 | 675,388 | -9534,456 |
| Θ                                    | -1023,880 | 677,268 | -9517,724 |
| Ι                                    | -1018,039 | 661,990 | -9511,919 |
| Κ                                    | -1029,594 | 644,207 | -9623,875 |
| Λ                                    | -1129,772 | 774,267 | -9623,506 |

#### ΤΟΠΟΓΡΑΦΙΚΟ ΔΙΑΓΡΑΜΜΑ 1:500

Αγροτεμαχίου υπ' αριθμ' 1735 ΕΜΒΑΔΟΥ 10.000,006 μ²

ΕΚΤΟΣ ΣΧΕΔΙΟΥ ΠΕΡΙΟΧΗ Δ. Δ. ΔΡΕΠΑΝΟΥ, ΔΗΜΟΥ ΕΛΛΗΣΠΟΝΤΟΥ

ΥΠΟΜΝΗΜΑ

Δ/ΓΜΑ ΟΡΘΩΝ ΔΟΜΗΣΗΣ

Π. Δ/ΓΜΑ ΤΗΣ 24-05-85

(ΦΕΚ 270 τ.Δ' 31-05-85 άρθρο 4 Νομοτεχνικές εγκαταστάσεις)

ΟΡΘΗ ΔΟΜΗΣΗΣ ΕΚΤΟΣ ΣΧΕΔΙΟΥ

Ελάχιστο Εμβαδόν = 4.000,00 μ²

Σ.Δ. (Συντελεστής Διαμόρφωσης): 0,90

Σ.Ο. (Συντελεστής Ογκού): 3,30

Επιτρεπόμενη Κάλυψη: 30%

Επιτρεπόμενο Μέγιστο Υψος Η: 11,00 μ.

Επιτρεπόμενοι Ορόφοι: 3

Ελάχιστο ύψος κήρων Κυρίας Χρήσεως = 2,40 μ.

Ελάχιστο ύψος κήρων Βοηθητικής Χρήσεως = 2,20 μ.

ΒΕΒΑΙΩΣΗ ΠΡΟΕΔΡΟΥ

Βεβαιώνεται ότι το υπό στοιχεία Α.Β.Γ.Δ.Ε.Ζ.Η.Θ.Ι.Κ.Α.Α. τοπογραφικό διάγραμμα

κλειστάς Τριβυβίων Κων/νου & ΣΙΑ Ο.Ε. βρίσκεται πέρας του οικισμού του

Δ.Δ. Δρεπάνου και δεν καταλαμβάνει κανένα ή κοινόχρηστο έκταστο.

ΔΗΛΩΣΗ Ν. 651/77

Ο υπογράφων

και εν γνώσει του Ν.651/77 ότι το υπ' αριθμ' 1735 αγροτεμάχιο είναι

άρτο και οικοδομήσιμο σύμφωνα με τις ισχύουσες Πολεοδομικές Διατάξεις.

ΠΑΝΑΤΟΠΙΣΤΗΣ Μ. ΠΑΝΑΚΤΙΩΝΗΣ  
 ΕΤΥΧΙΟΥΧΟΣ ΕΛΛΗΝΙΚΗΣ ΕΠΙΣΤΗΜΗΣ Τ.Ε.  
 ΑΝΤΙΣΤΑΤΗΣ 21 - ΑΘΕΝΑ - ΤΗΛ. 6121 / 2149

ΑΝΤΙΣΤΑΤΗΣ 21 - ΑΘΕΝΑ - ΤΗΛ. 6121 / 2149

ΕΡΓΟΔΟΤΗΣ: ΤΣΑΒΔΑΡΙΔΗΣ ΚΩΝ/ΝΟΣ & ΣΙΑ Ο.Ε.

ΕΡΓΟ: "ΠΡΟΪΟΝΤΑ ΤΣΙΜΕΝΤΟΥ - ΑΣΒΕΣΤΟΠΡΟΪΟΝΤΑ"

ΘΕΣΗ: "ΔΡΕΠΑΝΟ" Ν. ΚΟΖΑΝΗΣ  
 ΔΙΑΝΟΜΗ 1927 & 1936

ΑΡΙΘΜ. ΤΕΜΑΧΙΟΥ: ΤΜΗΜΑ ΑΠΟ ΤΟ ΥΠ'ΑΡΙΘΜ.  
 1735 ΚΟΙΝΟΧΡΗΣΤΟ

ΘΕΜΑ ΣΧΕΔΙΟΥ:

ΤΟΠΟΓΡΑΦΙΚΟ  
 ΔΙΑΓΡΑΜΜΑ

ΚΑΙΜΑΚΑ: 1:500 - 1:5000 & 1:50000

ΧΡΟΝΟΣ ΜΕΛΕΤΗΣ: 7/2003

27/3-07

Τσιμπαλάκης Ζήσης  
 Τοπογράφος Μηχανικός Τ.Ε. & Ε.

ΠΑΝΑΤΟΠΙΣΤΗΣ Μ. ΠΑΝΑΚΤΙΩΝΗΣ  
 ΕΤΥΧΙΟΥΧΟΣ ΕΛΛΗΝΙΚΗΣ ΕΠΙΣΤΗΜΗΣ Τ.Ε.  
 ΑΝΤΙΣΤΑΤΗΣ 21 - ΑΘΕΝΑ - ΤΗΛ. 6121 / 2149

ΑΝΤΙΣΤΑΤΗΣ 21 - ΑΘΕΝΑ - ΤΗΛ. 6121 / 2149



\* 0 4 0 0 1 7 5 3 0 0 4 0 7 0 0 0 8 \*

ΑΠΟ ΤΟ ΕΘΝΙΚΟ ΤΥΠΟΓΡΑΦΕΙΟ

ΚΑΠΟΔΙΣΤΡΙΟΥ 34 \* ΑΘΗΝΑ 104 32 \* ΤΗΛ. 210 52 79 000 \* FAX 210 52 21 004  
 ΗΛΕΚΤΡΟΝΙΚΗ ΔΙΕΥΘΥΝΣΗ: <http://www.et.gr> - e-mail: [webmaster@et.gr](mailto:webmaster@et.gr)