



ΕΦΗΜΕΡΙΔΑ ΤΗΣ ΚΥΒΕΡΝΗΣΕΩΣ ΤΗΣ ΕΛΛΗΝΙΚΗΣ ΔΗΜΟΚΡΑΤΙΑΣ

5 Απριλίου 2021

ΤΕΥΧΟΣ ΤΕΤΑΡΤΟ

Αρ. Φύλλου 175

ΠΕΡΙΕΧΟΜΕΝΑ

ΑΠΟΦΑΣΕΙΣ

1. Χαρακτηρισμός ως διατηρητέου του κτιρίου που βρίσκεται εντός ακινήτου επί της οδού Μπότσαρη αρ. 95 στο Ο.Τ. 149 του Δήμου Ναυπακτίας (ν. Αιτωλοακαρνανίας) και καθορισμός ειδικών όρων και περιορισμών δόμησης σε αυτό.
2. Χαρακτηρισμός ως διατηρητέου του κτιρίου που βρίσκεται επί της οδού Κολωνού 11, στο Ο.Τ.40, στην περιοχή του Μεταξουργείου (περιοχή 64), του Δήμου Αθηναίων (Ν. Αττικής) και καθορισμός ειδικών όρων και περιορισμών δόμησης αυτού.
3. Κήρυξη εκτάσεως ως αναδασωτέας, εμβαδού 928,84 τ.μ. στη θέση «Καλιβούλα», Οικισμού Κυπαρίσσι, ΤΚ Σπαρτιάς, ΔΕ Τριταίας, Δήμου Ερυμάνθου, Π.Ε. Αχαΐας.

ΑΠΟΦΑΣΕΙΣ

Αριθμ. ΥΠΕΝ/ΔΝΕΠ/26529/1188

(1)

Χαρακτηρισμός ως διατηρητέου του κτιρίου που βρίσκεται εντός ακινήτου επί της οδού Μπότσαρη αρ. 95 στο Ο.Τ. 149 του Δήμου Ναυπακτίας (ν.Αιτωλοακαρνανίας) και καθορισμός ειδικών όρων και περιορισμών δόμησης σε αυτό.

Ο ΥΦΥΠΟΥΡΓΟΣ ΠΕΡΙΒΑΛΛΟΝΤΟΣ ΚΑΙ ΕΝΕΡΓΕΙΑΣ

Έχοντας υπόψη:

1. Τις διατάξεις του άρθρου 6 (παρ. 3. περ. α και 6 περ. α του ν. 4067/2012 «Νέος Οικοδομικός Κανονισμός» (Α' 79), όπως η περ. α της παρ. 3 τροποποιήθηκε με την παρ. 2 του άρθρου 48 του ν. 4178/2013 (Α' 174).

2. Τις διατάξεις του άρθρου 90 του Κώδικα της νομοθεσίας για την Κυβέρνηση και τα κυβερνητικά Όργανα (άρθρο πρώτο του π.δ. 63/2005, Α' 98), όπως διατηρήθηκε σε ισχύ με την παρ. 22 του άρθρου 119 του ν. 4622/2019 «Επιτελικό Κράτος: οργάνωση, λειτουργία και διαφάνεια της Κυβέρνησης, των κυβερνητικών οργάνων και της κεντρικής δημόσιας διοίκησης» (Α' 133) καθώς και το γεγονός ότι από τις διατάξεις της παρούσας απόφασης δεν προκαλείται δαπάνη σε βάρος του κρατικού προϋπολογισμού και του προϋπολογισμού του οικείου Δήμου.

3. Το από 22-03-2019 π.δ. «Επανακαθορισμός όρων και περιορισμών δόμησης και καθορισμός χρήσεων γης στο παραδοσιακό τμήμα της πόλης της Ναυπάκτου, Δημοτικής Ενότητας Ναυπάκτου Δήμου Ναυπακτίας (Ν. Αιτωλοακαρνανίας)» (Δ' 198).

4. Την υπ' αρ. 2/07-01-2021 κοινή απόφαση του Πρωθυπουργού και του Υπουργού Περιβάλλοντος και Ενέργειας «Ανάθεση αρμοδιοτήτων στον Υφυπουργό Περιβάλλοντος και Ενέργειας, Νικόλαο Ταγαρά» (Β' 45).

5. Την από 26-05-2020 αιτιολογική έκθεση της Διεύθυνσης Αρχιτεκτονικής, Οικοδομικών Κανονισμών και Αδειοδοτήσεων του ΥΠΕΝ, καθώς και το υπό στοιχεία ΥΠΕΝ/ΔΑΟΚΑ/49811/1353/26-05-2020 έγγραφο της ίδιας υπηρεσίας προς τον Δήμο Ναυπακτίας και τους ενδιαφερομένους.

6. Την αποδοχή της από 26-05-2020 αιτιολογικής έκθεσης με την υπ' αρ. 50322/28-05-2020 αίτηση των ενδιαφερομένων.

7. Την υπ' αρ. 106331/05-11-2020 αίτηση των ενδιαφερομένων.

8. Το υπ' αρ. 30/συν.26η/27-12-2017 πρακτικό του Συμβουλίου Αρχιτεκτονικής ΠΕ Αιτωλοακαρνανίας.

9. Την υπ' αρ. 86/συν.8η/13-07-2020 γνωμοδότηση του Κεντρικού Συμβουλίου Αρχιτεκτονικής.

10. Το γεγονός ότι η παρούσα απόφαση δεν εμπίπτει στο πεδίο εφαρμογής του άρθρου 109 του ν. 4622/2019, καθότι ως πράξη με μικτό χαρακτήρα, διαθέτει στοιχεία εν μέρει ατομικά και εν μέρει κανονιστικά, ο διαχωρισμός των οποίων δεν είναι δυνατός [σχετ. η υπ' αρ. 59/7-2-2020 (ΑΔΑ: Ω5Α146ΜΓΨ7-Δ1Ε) εγκύκλιος του Υπουργού Επικρατείας «Οδηγίες Εφαρμογής του άρθρου 109 του ν. 4622/2019 (Α' 133) σχετικά με την αρμοδιότητα Προϊσταμένων Γενικών Διευθύνσεων των Υπουργείων για την τελική υπογραφή ατομικών διοικητικών πράξεων»], αποφασίζουμε:

Α. Χαρακτηρίζεται ως διατηρητέο, το κτίριο που βρίσκεται εντός ακινήτου στο παραδοσιακό τμήμα της πόλης της Ναυπάκτου επί της οδού Μπότσαρη αρ. 95 στο Ο.Τ. 149 του Δήμου Ναυπακτίας (Ν. Αιτωλοακαρνανίας), όπως αυτό φαίνεται σημειωμένο στο σχετικό πρωτότυπο τοπογραφικό διάγραμμα σε κλίμακα 1:500 που εγκρίθηκε με την υπ' αρ. 86/συν.8η/13-07-2020 γνωμοδότηση του Κεντρικού Συμβουλίου Αρχιτεκτονικής, θεωρήθηκε από τον Προϊστάμενο της Διεύθυνσης Τοπογραφικών

Εφαρμογών και που αντίτυπό του σε φωτοσμίκρυνση συνδημοσιεύεται με την παρούσα απόφαση. Ειδικότερα:

1. Ως διατηρητέο χαρακτηρίζεται το αρχικό κτίριο καθώς και οι εναρμονιζόμενες με το αρχικό κτίριο μεταγενέστερες προσθήκες.

2. Στο χαρακτηριζόμενο ως διατηρητέο κτίριο απαγορεύεται κάθε αφαίρεση, αλλοίωση ή καταστροφή των επί μέρους αρχιτεκτονικών ή καλλιτεχνικών και διακοσμητικών στοιχείων του.

3. Επιτρέπεται η επισκευή, ο εκσυγχρονισμός των εγκαταστάσεων, η ενίσχυση του φέροντος οργανισμού, καθώς και επεμβάσεις για λόγους λειτουργικούς του διατηρητέου κτιρίου, εφόσον δεν αλλοιώνεται ο αρχιτεκτονικός χαρακτήρας του και δεν θίγονται τα διατηρητέα στοιχεία του.

4. Δεν επιτρέπεται η τοποθέτηση φωτεινών επιγραφών και διαφημίσεων στο διατηρητέο κτίριο. Επιτρέπεται μό-

νον η τοποθέτηση επιγραφών μικρών διαστάσεων που πληροφορούν για τη χρήση των χώρων του κτιρίου.

5. Αιτήσεις για προσθήκες στο διατηρητέο κτίριο ή για αντικατάσταση του φέροντος οργανισμού του κτιρίου αποστέλλονται από το αρμόδιο Συμβούλιο Αρχιτεκτονικής (Σ.Α. ΠΕ Αιτωλοακαρνανίας) στην αρμόδια υπηρεσία του Υπουργείου Περιβάλλοντος και Ενέργειας, ύστερα από γνώμη του ως άνω αρμόδιου Συμβουλίου Αρχιτεκτονικής, σύμφωνα με τις διατάξεις της περ. γ' της παρ. 3 του άρθρου 6 του ν. 4067/2012 (Α' 79) για επεμβάσεις ή προσθήκες σε διατηρητέα κτίρια, εφόσον δεν παραβιάζεται το διατηρητέο κτίριο και ο περιβάλλον αυτό χώρος.

6. Για οποιαδήποτε επέμβαση στο εσωτερικό και εξωτερικό του διατηρητέου κτιρίου, καθώς και για την τοποθέτηση επιγραφών απαιτείται έγκριση του αρμόδιου Συμβουλίου Αρχιτεκτονικής (Σ.Α. ΠΕ Αιτωλοακαρνανίας).

[illegible]

Β. Η ισχύς της παρούσας απόφασης αρχίζει από τη δημοσίευσή της στην Εφημερίδα της Κυβερνήσεως.

Η απόφαση αυτή να δημοσιευθεί στην Εφημερίδα της Κυβερνήσεως.

Αθήνα, 19 Μαρτίου 2021

Ο Υφυπουργός

ΝΙΚΟΛΑΟΣ ΤΑΓΑΡΑΣ

Αριθμ. ΥΠΕΝ/ΔΝΕΠ/26510/1187

(2)

Χαρακτηρισμός ως διατηρητέου του κτιρίου που βρίσκεται επί της οδού Κολωνού 11, στο Ο.Τ.40, στην περιοχή του Μεταξουργείου (περιοχή 64), του Δήμου Αθηναίων (Ν. Αττικής) και καθορισμός ειδικών όρων και περιορισμών δόμησης αυτού.

Ο ΥΦΥΠΟΥΡΓΟΣ

ΠΕΡΙΒΑΛΛΟΝΤΟΣ ΚΑΙ ΕΝΕΡΓΕΙΑΣ

Έχοντας υπόψη:

1. Τις διατάξεις του άρθρου 6 (παρ. 3 περ. α και β και παρ. 6 περ. α) του ν. 4067/2012 «Νέος Οικοδομικός Κανονισμός» (Α' 79), όπως η περ. α της παρ. 3 τροποποιήθηκε με την παρ. 2 του άρθρου 48 του ν. 4178/2013 (Α' 174).

2. Την υπ' αρ. 2/07-01-2020 κοινή απόφαση του Πρωθυπουργού και του Υπουργού Περιβάλλοντος και Ενέργειας «Ανάθεση αρμοδιοτήτων στον Υφυπουργό Περιβάλλοντος και Ενέργειας, Νικόλαο Ταγαρά» (Β' 45).

3. Την από 22-07-2019 αιτιολογική έκθεση της Διεύθυνσης Αρχιτεκτονικής, Οικοδομικών Κανονισμών και Αδειοδοτήσεων του Υπουργείου Περιβάλλοντος και Ενέργειας, καθώς και το υπό στοιχεία ΥΠΕΝ/ΔΑΟ-ΚΑ/67105/2735/22-07-2019 έγγραφο της ίδιας υπηρεσίας.

4. Τα υπ' αρ. 216211/19-08-2019, 218658/23-08-2019, 220995/28-08-2019 και 243187/24-09-2019 έγγραφα της Γενικής Διεύθυνσης Τεχνικών Υπηρεσιών και Έργων του Δήμου Αθηναίων.

5. Το γεγονός ότι παρήλθε η εκ του νόμου οριζόμενη προθεσμία χωρίς να υποβληθούν τυχόν αντιρρήσεις των ενδιαφερομένων.

6. Τις υπ' αρ. 130/συν.11η/27-11-2019, 108/συν.10η/05-08-2020 και 120/συν.11η/03-09-2020 γνωμοδοτήσεις του Κεντρικού Συμβουλίου Αρχιτεκτονικής.

7. Το άρθρο 90 του Κώδικα Νομοθεσίας για την Κυβέρνηση και τα Κυβερνητικά όργανα (άρθρο πρώτο του π.δ. 63/2005, Α' 98), όπως διατηρήθηκε σε ισχύ με την παρ. 22 του άρθρου 119 του ν. 4622/2019 (Α' 133) και το γεγονός ότι από τις κανονιστικές διατάξεις της παρούσας απόφασης δεν προκαλείται δαπάνη σε βάρος του κρατικού προϋπολογισμού και του προϋπολογισμού του οικείου ΟΤΑ.

8. Το γεγονός ότι η παρούσα απόφαση δεν εμπίπτει στο πεδίο εφαρμογής του άρθρου 109 του ν. 4622/2019,

καθότι ως πράξη με μικτό χαρακτήρα διαθέτει στοιχεία εν μέρει ατομικά και εν μέρει κανονιστικά, ο διαχωρισμός των οποίων δεν είναι δυνατός [σχετ. η υπ' αρ. 59/7-2-2020 (ΑΔΑ: Ω5Α146ΜΓΨ7-Δ1Ε) εγκύκλιος του Υπουργού Επικρατείας «Οδηγίες Εφαρμογής του άρθρου 109 του ν. 4622/2019 (Α' 133) σχετικά με την αρμοδιότητα Προϊσταμένων Γενικών Διευθύνσεων των Υπουργείων για την τελική υπογραφή ατομικών διοικητικών πράξεων»], αποφασίζουμε:

1. Χαρακτηρίζεται ως διατηρητέο, το κτίριο που βρίσκεται επί της οδού Κολωνού 11, στο Ο.Τ.40, στην περιοχή του Μεταξουργείου (περιοχή 64), του Δήμου Αθηναίων (ν. Αττικής), όπως αυτό φαίνεται στο σχετικό πρωτότυπο τοπογραφικό διάγραμμα, που θεωρήθηκε από τον Προϊστάμενο της Διεύθυνσης Τοπογραφικών Εφαρμογών και που αντίτυπό του σε φωτοσμίκρυνση συνδημοσιεύεται με την παρούσα απόφαση.

2. Ως διατηρητέο χαρακτηρίζεται το αρχικό κτίριο, καθώς και οι εναρμονιζόμενες με αυτό μεταγενέστερες προσθήκες, όχι όμως και τα πάσης φύσεως καθ' ύψος ή κατ' επέκταση υπάρχοντα προσκτίσματα ή μεταγενέστερες επεμβάσεις που αλλοιώνουν το αρχικό κτίριο. Ο καθορισμός των προσκτισμάτων ή μεταγενέστερων επεμβάσεων που αλλοιώνουν το αρχικό κτίριο πραγματοποιείται από το Συμβούλιο Αρχιτεκτονικής (Σ.Α).


3. Στο χαρακτηριζόμενο ως διατηρητέο κτίριο απαγορεύεται κάθε αφαίρεση, αλλοίωση ή καταστροφή τόσο των επί μέρους αρχιτεκτονικών ή καλλιτεχνικών και διακοσμητικών στοιχείων του, όσο και του κτιρίου συνολικά, εκτός των προσκτισμάτων ή των στοιχείων του κτιρίου, για τα οποία το Συμβούλιο Αρχιτεκτονικής έχει γνωμοδοτήσει για την αφαίρεσή τους.

4. Επιτρέπεται η επισκευή, ο εκσυγχρονισμός των εγκαταστάσεων, η ενίσχυση του φέροντα οργανισμού, καθώς και επεμβάσεις για λόγους λειτουργικούς του διατηρητέου κτιρίου και η επαναφορά αρχικών στοιχείων ύστερα από τεκμηρίωση, εφόσον δεν αλλοιώνεται ο αρχιτεκτονικός χαρακτήρας του και δεν θίγονται τα διατηρητέα στοιχεία του.

5. Δεν επιτρέπεται η τοποθέτηση φωτεινών επιγραφών και διαφημίσεων στο διατηρητέο κτίριο. Επιτρέπεται μόνο η τοποθέτηση επιγραφών μικρών διαστάσεων που πληροφορούν για τη χρήση των χώρων του κτιρίου.

6. Αιτήσεις για προσθήκη στο εν λόγω ακίνητο αποστέλλονται στην αρμόδια υπηρεσία του Υπουργείου Περιβάλλοντος και Ενέργειας, ύστερα από γνώμη του αρμόδιου Συμβουλίου Αρχιτεκτονικής για ειδική ρύθμιση, σύμφωνα με τις διατάξεις της περ. γ της παρ. 3 του άρθρου 6 του ν. 4067/2012, όπως ισχύει, εφόσον δεν παραβιάζεται το διατηρητέο κτίριο και ο χώρος που το περιβάλλει.

7. Για οποιαδήποτε επέμβαση στο εσωτερικό και εξωτερικό του διατηρητέου κτιρίου, καθώς και για την τοποθέτηση επιγραφών, απαιτείται έγκριση του Συμβουλίου Αρχιτεκτονικής.

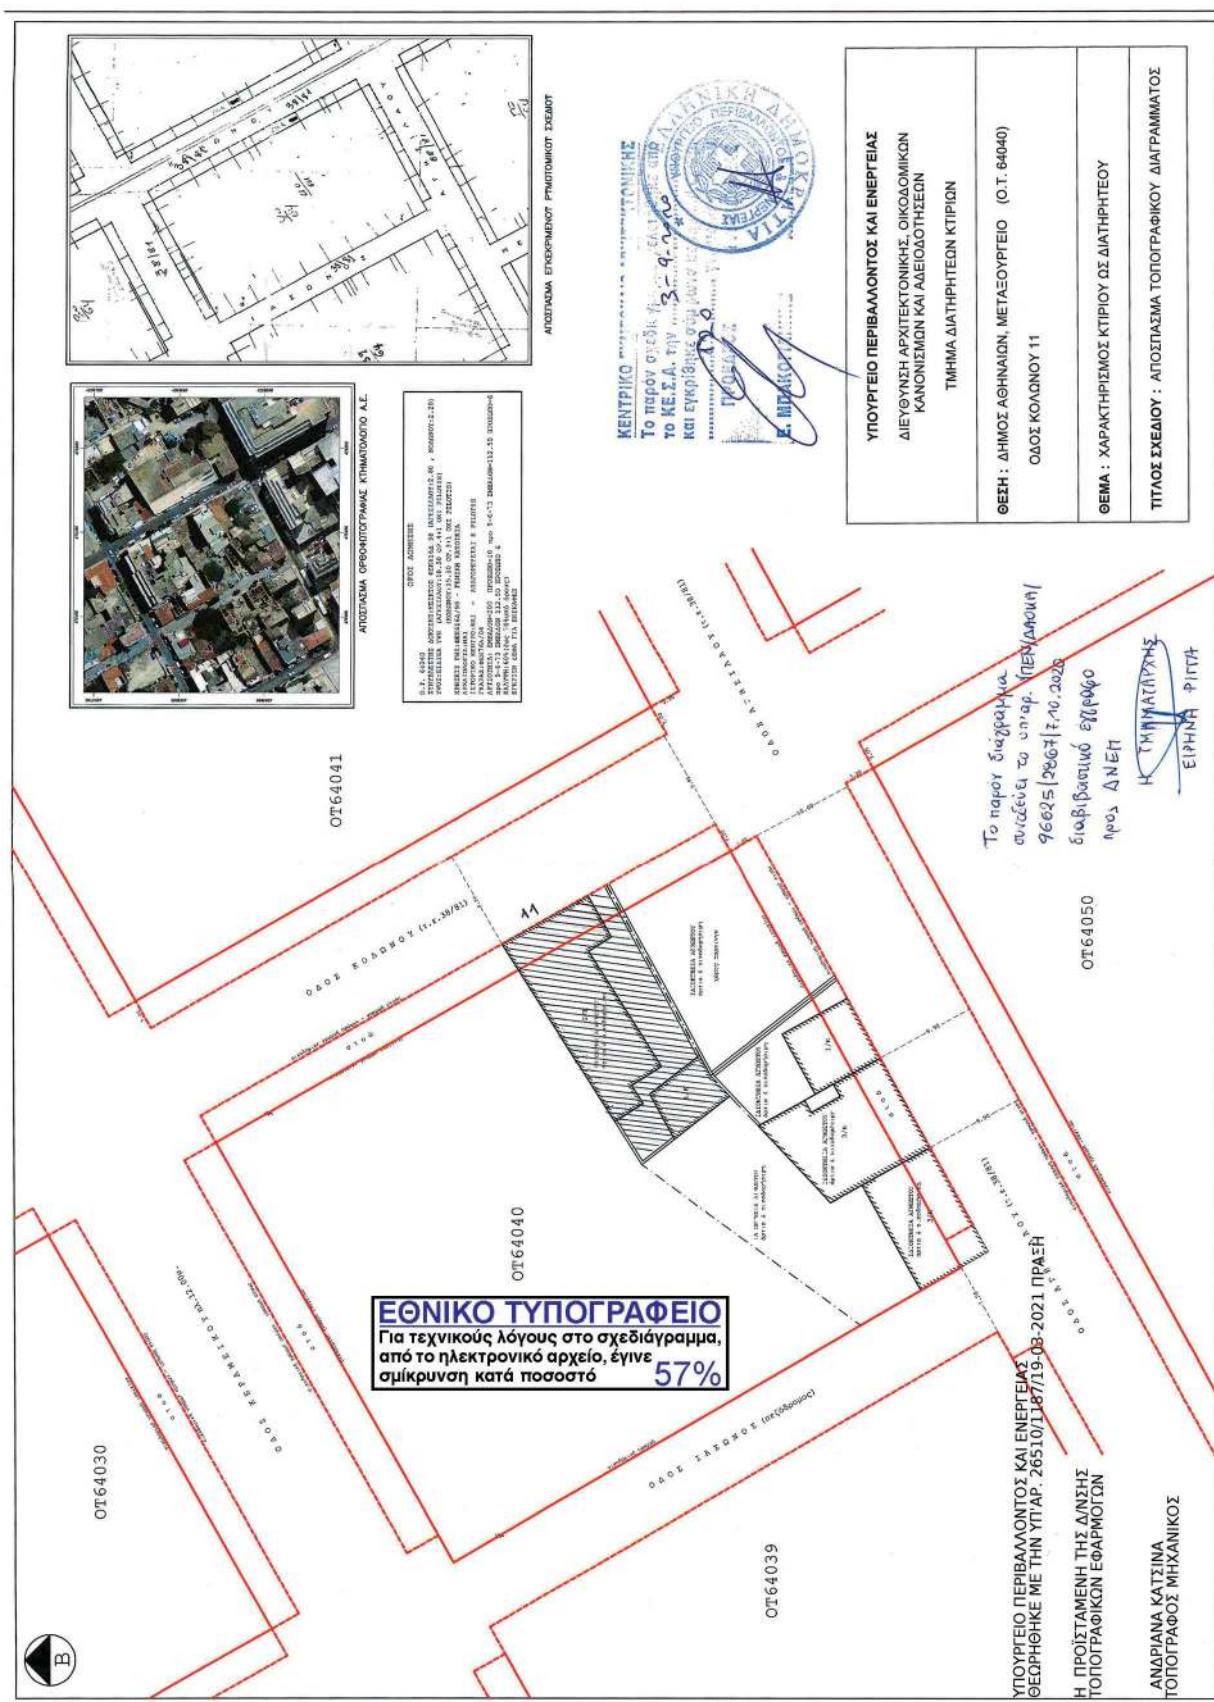

8. Η ισχύς της παρούσας απόφασης αρχίζει από τη δημοσίευσή της στην Εφημερίδα της Κυβερνήσεως.

Η απόφαση αυτή να δημοσιευθεί στην Εφημερίδα της Κυβερνήσεως.

Αθήνα, 19 Μαρτίου 2021

Ο Υφυπουργός

ΝΙΚΟΛΑΟΣ ΤΑΓΑΡΑΣ

Αριθμ. 50125

(3)

Κήρυξη εκτάσεως ως αναδασωτέας, εμβαδού 928,84 τ.μ., στη θέση «Καλιβούλα», Οικισμού Κυπαρίσσι, ΤΚ Σπαρτιάς, ΔΕ Τριταίας, Δήμου Ερυμάνθου, Π.Ε. Αχαΐας.

Ο ΣΥΝΤΟΝΙΣΤΗΣ ΑΠΟΚΕΝΤΡΩΜΕΝΗΣ
ΔΙΟΙΚΗΣΗΣ ΠΕΛΟΠΟΝΝΗΣΟΥ,
ΔΥΤΙΚΗΣ ΕΛΛΑΔΑΣ ΚΑΙ ΙΟΝΙΟΥ

Έχοντας υπόψη:

1. Τις διατάξεις της παρ. 1 του άρθρου 24 και της παρ. 3 του άρθρου 117 του Συντάγματος της Ελλάδας.

2. Τις διατάξεις του ν. 3200/1955 «Περί διοικητικής αποκέντρωσης», όπως αυτές τροποποιήθηκαν μεταγενέστερα.

3. Τις διατάξεις των άρθρων 6 και 280 του ν. 3852/2010 «Νέα Αρχιτεκτονική της Αυτοδιοίκησης και της Αποκεντρωμένης Διοίκησης - Πρόγραμμα Καλλικράτης».

4. Τις διατάξεις του π.δ. 139/2010 «Οργανισμός της Αποκεντρωμένης Διοίκησης Πελοποννήσου, Δυτικής Ελλάδας και Ιονίου».

5. Τις διατάξεις των άρθρων 28 και 28Α του ν. 4325/2015 «Εκδημοκρατισμός της Διοίκησης- Καταπολέμηση Γραφειοκρατείας και Ηλεκτρονική Διακυβέρνηση, Αποκατάσταση αδικιών και άλλες διατάξεις» (Α' 47).

6. Την υπ' αρ. 15870/15-05-2017 (Υ.Ο.Δ.Δ. 250) απόφαση του Υπουργού Εσωτερικών περί διορισμού του Νικολάου Παπαθεοδώρου του Αγγελάκη ως Συντονιστή της Αποκεντρωμένης Διοίκησης Πελοποννήσου, Δυτικής Ελλάδας και Ιονίου.

7. Τις διατάξεις των παρ. 1 των άρθρων 37 και 38 και

των παρ. 1 και 3 του άρθρου 41 του ν. 998/1979 «Περί προστασίας δασών και δασικών εν γένει εκτάσεων», όπως αντικαταστάθηκαν από τις διατάξεις της παρ. 1 του άρθρου 35 του ν. 4280/2014, σε συνδυασμό με τις διατάξεις της παρ. 4 του άρθρου 52 του ν. 4280/2014 και τις διατάξεις του άρθρου 32 του ν. 4342/2015 (Α' 143).

8. Τις διατάξεις του άρθρου 120 του ν. 1892/1990 «Για τον εκσυγχρονισμό και την ανάπτυξη και άλλες διατάξεις».

9. Τις υπ' αρ. 160417/1180/08-07-1980 και 182447/3049/24-09-1980 διαταγές του Υπουργείου Γεωργίας.

10. Την υπ' αρ. 30593/18-02-2021 αναφορά του Δασαρχείου Πατρών με την οποία προτείνεται η κήρυξη ως αναδασωτέας της αναφερόμενης στο θέμα έκτασης.

11. Τη σύμφωνη γνώμη της Διεύθυνσης Δασών Αχαΐας, αποφασίζουμε:

Κηρύσσουμε ως αναδασωτέα, με σκοπό την αποκατάσταση με φυσική αναγέννηση ή τεχνητή αναδάσωση της δασικής βλάστησης που καταστράφηκε δια βόσκησης, έκταση Δημόσιου Δάσους αείφυλλων πλατύφυλλων (πουρνάρια, αγκλαβουτσιές κ.λπ.), με ποσοστό κάλυψης 60-80%, εμβαδού 928,84 τ.μ. στη θέση «Καλιβούλα», Οικισμού Κυπαρίσσι, ΤΚ Σπαρτιάς, ΔΕ Τριταίας, Δήμου Ερυμάνθου, Π.Ε. Αχαΐας, η οποία αποτελείται από τα σημεία 1-2-3-4-5-6-7-8-9-1, όπως αυτά φαίνονται και περιγράφονται στο συνημμένο τοπογραφικό διάγραμμα κλίμακας 1:1000 το οποίο συνοδεύει την παρούσα και έχει όρια:

Βόρεια: Με δημόσιο δάσος χαλεπίου πεύκης και αείφυλλα πλατύφυλλα

Νότια: Με δημόσιο δάσος χαλεπίου πεύκης και αείφυλλα πλατύφυλλα

Ανατολικά: Με δημόσιο δάσος χαλεπίου πεύκης και αείφυλλα πλατύφυλλα

Δυτικά: Με μη δασική έκταση

Επιτρέπεται υποβολή κατ' αυτής, αίτησης ακύρωσης στο οικείο Διοικητικό Εφετείο (άρθρο 47 του ν. 3900/2010, Α' 213) μέσα σε προθεσμία (60) ημερών που αρχίζει από την επομένη της δημοσίευσης ή κοινοποίησης της (άρθρο 46 του π.δ. 18/89 - Α' 8).

Από τις διατάξεις της απόφασης αυτής δεν προκαλείται δαπάνη σε βάρος του κρατικού προϋπολογισμού.


Ανήκει στην αριθ.

50125 / 2021

Απόφαση Συντονιστή Α.Δ.Π.Δ.Ε. & Ι.


ΤΟΠΟΓΡΑΦΙΚΟ ΔΙΑΓΡΑΜΜΑ

Έκτασης καλυπτόμενης από βλάστηση αειφύλλων πλατυφύλλων (πουρνάρια, αγκλαβουτσιές κ.λπ.) και άτομα πεύκης σε ποσοστό 60-80% εμβαδού 928,84τ.μ. με στοιχεία περιμέτρου 1,2,3,...,9,1 που καταστράφηκε λόγω βόσκησης στη θέση "Καλιβούλα" οικ. Κυπαρίσσι Τ.Κ. Σπαρτιάς Δ.Ε. Τριταίας του Δήμου Ερυμάνθου.

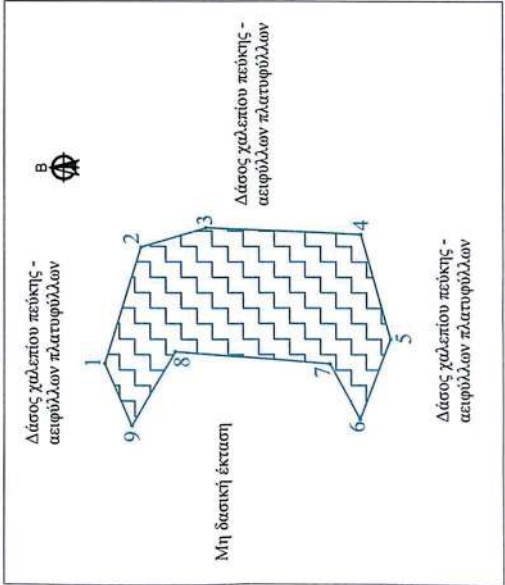

Κλίμακα: 1:1000

Έκταση εμβαδού 928,84τ.μ. της οποίας η βλάστηση καταστράφηκε λόγω βόσκησης.

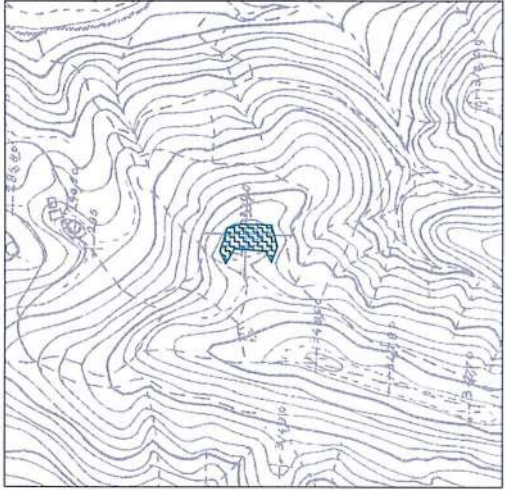

Απόσπασμα φύλλου χάρτη Γ.Υ.Σ. 6245/7 Κλίμακα 1:5000

ΣΥΝΤΕΤΑΓΜΕΝΕΣ ΣΕ ΕΓΣΑ '87
έκτασης με στοιχεία κορυφών 1,2,3,...,9,1
εμβαδού 928,84τ.μ.

α/α	X	Y
1	300431.00	4209735.30
2	300449.87	4209729.50
3	300453.00	4209719.00
4	300452.00	4209694.00
5	300435.00	4209689.00
6	300422.00	4209694.00
7	300431.00	4209699.00
8	300433.00	4209724.00
9	300421.00	4209731.00

ΕΘΝΙΚΟ ΤΥΠΟΓΡΑΦΕΙΟ
Για τεχνικούς λόγους στο σχεδιάγραμμα,
από το ηλεκτρονικό αρχείο, έγινε
σμίκρυνση κατά ποσοστό 81%

Η ΣΥΝΤΑΚΤΡΙΑ
Παρασκευή Δημητράκη
Δασοπόνος, MSc

Ο ΣΥΝΤΟΝΙΣΤΗΣ Α.Δ.Π.Δ.Ε. & Ι.
Νικόλαος Παπαθεοδώρου

Η απόφαση αυτή να δημοσιευθεί στην Εφημερίδα της Κυβερνήσεως.

Πάτρα, 22 Μαρτίου 2021

Ο Συντονιστής Αποκεντρωμένης Διοίκησης

ΝΙΚΟΛΑΟΣ ΠΑΠΑΘΕΟΔΩΡΟΥ