



ΕΦΗΜΕΡΙΔΑ ΤΗΣ ΚΥΒΕΡΝΗΣΕΩΣ ΤΗΣ ΕΛΛΗΝΙΚΗΣ ΔΗΜΟΚΡΑΤΙΑΣ

13 Μαρτίου 2023

ΤΕΥΧΟΣ ΤΕΤΑΡΤΟ

Αρ. Φύλλου 176

ΑΠΟΦΑΣΕΙΣ

Αριθμ. οίκ.: 8520

Επικύρωση καθορισμού οριογραμμών σε τμήματα του χειμάρρου Τσέρκατα (ρέμα 94), περιοχή Μοτεσνίτσα, στην Τ.Κ. Σ. Ιωαννίδης, στη Δ.Ε. Φλώρινας, του Δήμου Φλώρινας, της Π.Ε. Φλώρινας, στην Περιφέρεια Δυτικής Μακεδονίας, σύμφωνα με την περ. Β του άρθρου 3 του ν. 4258/2014.

Ο ΓΡΑΜΜΑΤΕΑΣ
ΑΠΟΚΕΝΤΡΩΜΕΝΗΣ ΔΙΟΙΚΗΣΗΣ
ΗΠΕΙΡΟΥ - ΔΥΤΙΚΗΣ ΜΑΚΕΔΟΝΙΑΣ

Έχοντας υπόψη:

Α. Τις ισχύουσες διατάξεις:

1. Του ν. 2503/1997 «Διοίκηση, οργάνωση, στελέχωση της Περιφέρειας, ρύθμιση θεμάτων για την τοπική αυτοδιοίκηση και άλλες διατάξεις» και ειδικότερα το τελευταίο εδάφιο της παρ. 2 του άρθρου 1 αυτού (Α' 107).

2. Του ν. 3852/2010 (Α' 87) περί νέας Αρχιτεκτονικής της Αυτοδιοίκησης και της Αποκεντρωμένης Διοίκησης - Πρόγραμμα Καλλικράτης.

3. Του ν. 4257/2014 «Επείγουσες ρυθμίσεις αρμοδιότητας Υπουργείου Εσωτερικών» (Κεφάλαιο Γ του άρθρου 56) (Α' 93).

4. Του ν. 4258/2014 «Διαδικασία Οριοθέτησης και ρυθμίσεις θεμάτων για τα υδατορέματα-ρυθμίσεις Πολεοδομικής Νομοθεσίας και άλλες διατάξεις» και ειδικά τα άρθρα 2 και 3 (Α' 94).

5. Του άρθρου 28 του ν. 4325/2015 «Εκδημοκρατισμός της Διοίκησης - Καταπολέμηση Γραφειοκρατίας και Ηλεκτρονική Διακυβέρνηση, Αποκατάσταση αδικιών και άλλες διατάξεις» (Α' 47).

6. Του π.δ. 141/2010 περί Οργανισμού της Αποκεντρωμένης Διοίκησης Ηπείρου - Δυτικής Μακεδονίας (Α' 234).

7. Της υπ' αρ. οικ.140055/13.1.2017 κοινής υπουργικής απόφασης «Τεχνικές προδιαγραφές σύνταξης του περιεχομένου του φακέλου οριοθέτησης κατ' εφαρμογή της παρ. 5 του άρθρου 2 του ν. 4258/2014 «Διευκρινίσεις για την εφαρμογή της διαδικασίας οριοθέτησης» (Β' 428).

8. Την υπ' αρ. ΑΠ οικ.72443/29.5.2017 (ΑΔΑ: 6Μ5 ΜΟΡ1Γ-Λ0Ο) απόφαση του Συντονιστή Αποκεντρωμένης Διοίκησης Ηπείρου - Δυτικής Μακεδονίας περί ορισμού Αναπληρωτή Προϊσταμένου της Γενικής Διεύ-

θυνσης Χωροταξικής και Περιβαλλοντικής Πολιτικής της Αποκεντρωμένης Διοίκησης Ηπείρου - Δυτικής Μακεδονίας.

9. Την υπ' αρ. 121885/6.8.2018 απόφαση του Συντονιστή Αποκεντρωμένης Διοίκησης Ηπείρου - Δυτικής Μακεδονίας «Μεταβίβαση αρμοδιοτήτων και παροχή εξουσιοδότησης υπογραφής διοικητικών πράξεων και εγγράφων «Με εντολή Συντονιστή Αποκεντρωμένης Διοίκησης Ηπείρου - Δυτικής Μακεδονίας» στον Προϊστάμενο Γενικής Διεύθυνσης Χωροταξικής και Περιβαλλοντικής Πολιτικής και στους Προϊστάμενους των Υπηρεσιών της Γενικής Διεύθυνσης της Χωροταξικής και Περιβαλλοντικής Πολιτικής της Αποκεντρωμένης Διοίκησης Ηπείρου - Δυτικής Μακεδονίας» (Β' 4107).

10. Την υπ' αρ. 34019/25.5.2022 (Υ.Ο.Δ.Δ. 435) απόφαση του Υπουργού Εσωτερικών με την οποία ορίστηκε ως ασκών καθήκοντα Συντονιστή της Αποκεντρωμένης Διοίκησης Ηπείρου Δυτικής Μακεδονίας ο Γαζής Δημήτριος του Ευαγγέλου.

11. Την υπ' αρ. 86779/2022 «Διορισμός του Σεραφείμ Λιάπη του Γεωργίου, στη θέση του μετακλητού Γραμματέα Αποκεντρωμένης Διοίκησης Ηπείρου - Δυτικής Μακεδονίας» (Υ.Ο.Δ.Δ. 1183).

Β. Τα στοιχεία του φακέλου:

1. Την υπ' αρ. 16766/221/21.3.2018 (ΑΔΑ:6ΒΙΔ7ΛΨ-8ΣΟ) Υπαγωγή σε Πρότυπες Περιβαλλοντικές Δεσμεύσεις του έργου «Διευθέτηση κοίτης ρέματος 94 (περιοχή ΜΟΤΕΣ-ΝΙΤΣΑ) του Σ. Ιωαννίδη του Δήμου Φλώρινας (Βελτίωση του υφιστάμενου κλειστού αγωγού και επέκτασης έργων διευθέτησης στα υπόλοιπα τμήματα του ρέματος).

2. Το υπ' αρ. 183192/18.11.2019 (Α.Π. Α.Δ.Η.Δ.Μ. 174787/19.11.2019) έγγραφο της Διεύθυνσης Τεχνικών Έργων Π.Ε. Φλώρινας της Π.Δ.Μ. προς την Υπηρεσία «Αποστολή Μελέτης Οριοθέτησης του ρέματος του έργου «Διευθέτηση κοίτης ρέματος 94 (περιοχή Μοτεσνίτσα) του Σ.Σ. Ιωαννίδη του Δήμου Φλώρινας (Βελτίωση του υφιστάμενου κλειστού αγωγού και επέκταση έργων διευθέτησης στα υπόλοιπα τμήματα του ρέματος)», με συνημμένο ένα (1) ελεγμένο και θεωρημένο αντίγραφο της μελέτης οριοθέτησης σε έντυπη μορφή.

3. Την από 30.4.2020 αποστολή ηλεκτρονικού μηνύματος της Γαληνίδου Μαρίας (μελετήτριας) με συνημμένα: i) Την υπ' αρ. 104/2018 απόφαση του Δημοτικού Συμβουλίου του Δήμου Φλώρινας, με κατά πλειοψηφία

θετική γνωμοδότηση επί της οριοθέτησης του ρέματος του Θέματος, (Πρακτικό Νο 15 Τακτικής Συνεδρίασης του Δημοτικού Συμβουλίου Φλώρινας στις 16 Απριλίου 2018 - ΑΔΑ: 636ΖΩΗΙ-7ΔΨ και ii) το υπ' αρ. 8146/7.5.2018 έγγραφο της Διεύθυνσης Τεχνικών Υπηρεσιών του Δήμου Φλώρινας «Ανάρτηση Οριοθέτησης», όπως αυτή υποβλήθηκε αρχικά στην Υπηρεσία με το (2) σχετικό.

4. Το υπ' αρ. 56693/26.5.2020 έγγραφο της Υπηρεσίας, ως προς την πληρότητα του φακέλου μελέτης Οριοθέτησης που υποβλήθηκε με το (2) σχετικό, με παρατηρήσεις/διορθώσεις του υποβληθέντος φακέλου, μεταξύ των οποίων επισημαίνεται ότι δεδομένων των διορθώσεων που προκύπτουν επί της υποβληθείσας πρότασης οριοθέτησης, θα πρέπει να τηρηθεί εκ νέου η διαδικασία της παρ. 2.3 του άρθρου 3 του σχετ. (4) Νόμου, σχετικά με τη γνώμη του Δημοτικού Συμβουλίου και την ανάρτηση του τοπογραφικού διαγράμματος, επί της νέας - διορθωμένης πρότασης οριοθέτησης.

5. Το υπ' αρ. 34612/10.03.2021 (Α.Π. Α.Δ.Η.Δ.Μ. 28583/12.3.2021) έγγραφο της Διεύθυνσης Τεχνικών έργων Π.Ε. Φλώρινας της Π.Δ.Μ. προς την Υπηρεσία «Αποστολή Μελέτης Οριοθέτησης του ρέματος του έργου "Διευθέτηση κοίτης ρέματος 94 (περιοχή Μοτεσνίτσα) του Σ.Σ. Ιωαννίδη του Δήμου Φλώρινας (Βελτίωση του υφιστάμενου κλειστού αγωγού και επέκταση έργων διευθέτησης στα υπόλοιπα τμήματα του ρέματος)", με συνημμένα δύο (2), ελεγμένα και θεωρημένα, αντίγραφα της μελέτης οριοθέτησης σε έντυπη και ηλεκτρονική μορφή, σε συνέχεια του (4) σχετ. εγγράφου της Υπηρεσίας.

6. Την υπ' αρ. 105/2020 απόφαση του Δημοτικού Συμβουλίου του Δήμου Φλώρινας, όπου αποφασίζεται ομόφωνα η έγκριση της πρότασης επί του καθορισμού των οριογραμμών του ρέματος 94 (περιοχή Μοτεσνίτσα) του θέματος, (Πρακτικό Νο 17 Τακτικής Συνεδρίασης του Δημοτικού Συμβουλίου Φλώρινας στις 25 Αυγούστου 2020 - ΑΔΑ ΩΙΚ5ΩΗΙ-Γ70), όπως διορθώθηκε σύμφωνα με το (4) σχετικό έγγραφο της Υπηρεσίας και υποβλήθηκε με το (5) σχετικό, με συνημμένη την από 10.9.2020 Έκθεση τοιχοκόλλησης αντιγράφου της εν λόγω πρότασης οριοθέτησης.

7. Το υπ' αρ. 39873/12.4.2021 έγγραφο της Υπηρεσίας με παρατηρήσεις για τα υποβαλλόμενα με το (5) σχετικό και την υποβολή των υπολοίπων προβλεπόμενων αντιγράφων του συμπληρωμένου/διορθωμένου φακέλου.

8. Το υπ' αρ. 89687/29.3.2022 (Α.Π. Α.Δ.Η.Δ.Μ. 33319/30.3.2022) έγγραφο της Διεύθυνσης Τεχνικών έργων Π.Ε. Φλώρινας της Π.Δ.Μ. προς την Υπηρεσία, με το οποίο αποστέλλονται δύο (2), ελεγμένα και θεωρημένα, αντίγραφα σε έντυπη και ηλεκτρονική μορφή, της μελέτης οριοθέτησης του θέματος, σε συνέχεια του (7) σχετικού εγγράφου της Υπηρεσίας.

9. Το υπ' αρ. 55385/24.5.2022 έγγραφο της Υπηρεσίας για τη διόρθωση των υποβληθέντων με το (8) σχετ. σχεδίων «Πρόταση οριοθέτησης ρέματος 94 με κατασκευή έργων διευθέτησης» (αρ. σχεδίου. 8, κλίμακας 1:1000), σύμφωνα με τα αναφερόμενα στο (7) σχετικό έγγραφο.

10. Το υπ' αρ. 91572/10.6.2022 (Α.Π. Α.Δ.Η.Δ.Μ. 64324/16.6.2022) έγγραφο της Διεύθυνσης Τεχνικών Υπηρεσιών Π.Ε. Φλώρινας της Π.Δ.Μ. προς την Υπηρεσία, με το

οποίο αποστέλλονται τα σχέδια «Πρόταση οριοθέτησης ρέματος 94 με κατασκευή έργων διευθέτησης» (αρ. σχεδίου. 8, κλίμακας 1:1000), σε συνέχεια του ανωτέρω (9) σχετ. εγγράφου της Υπηρεσίας, σε (3), ελεγμένα και θεωρημένα, αντίγραφα σε έντυπη μορφή και τέσσερα (4) σε ηλεκτρονική μορφή.

11. Την τηλεφωνική επικοινωνία της Υπηρεσίας με το μελετητή της μελέτης οριοθέτησης του θέματος για την υποβολή των ορθών σχεδίων.

12. Το υπ' αρ. 123250/2.8.2022 (Α.Π. Α.Δ.Η.Δ.Μ. 88169/8.8.2022) έγγραφο της Διεύθυνσης Τεχνικών Υπηρεσιών Π.Ε. Φλώρινας της Π.Δ.Μ. προς την Υπηρεσία, με το οποίο σε συνέχεια του (11) σχετ., αποστέλλονται τα ορθά Σχέδια «Πρόταση οριοθέτησης ρέματος 94 με κατασκευή έργων διευθέτησης» (αρ. σχεδίου. 8, κλίμακας 1:1000), σύμφωνα με το (8) σχετ. έγγραφο της Υπηρεσίας, σε τρία (3) ελεγμένα και θεωρημένα αντίγραφα σε έντυπη μορφή και τέσσερα (4) σε ηλεκτρονική μορφή.

Ο υποβαλλόμενος συμπληρωμένος φάκελος της μελέτης για την οριοθέτηση τμημάτων του ρέματος ρεμάτων του θέματος, όπως υποβλήθηκε αρχικά με το (Β.2) σχετικό και στη συνέχεια διορθώθηκε/συμπληρώθηκε σύμφωνα με τα ανωτέρω (Β.4, Β.7, Β.9, Β.11) σχετ. έγγραφα της Υπηρεσίας και επανυποβλήθηκε με τα (Β.5, Β.8, Β.10, Β.12) σχετικά, ελεγμένος και θεωρημένος από τη Διεύθυνση Τεχνικών Έργων Π.Ε. Φλώρινας, περιέχει:

Τεύχη: -Τοπογραφική Αποτύπωση, -Υδρολογική Μελέτη, -Υδραυλική Μελέτη, -Πρόταση Οριοθέτησης Χάρτες / Σχέδια: -Τοπογραφικό διάγραμμα και Τομές ρεμάτων της Τοπογραφικής αποτύπωσης, -Χάρτης γενικής θέσης των έργων (Σχέδιο 1), -Τοπογραφικό διάγραμμα χρήσεων και κάλυψης γης (Σχέδιο 2), - Γεωλογικός Χάρτης Λεκάνης Απορροής (Σχέδιο 3), -Ορθοφωτοχάρτης υφιστάμενης κατάστασης (Σχέδιο 4), - Οριζοντιογραφία υφιστάμενης κατάστασης (Σχέδιο 4.1), -Σχέδιο διατομών υφιστάμενης κατάστασης του ρέματος (Σχέδιο 5), -Σχέδιο διατομών της κοίτης (Σχέδιο 6), -Σχέδιο κατά μήκος τομής των υπό διευθέτηση ρεμάτων (Σχέδιο 7), -Πρόταση οριοθέτησης ρέματος 94 με κατασκευή έργων διευθέτησης (Σχέδιο 8).

13. Το υπ' αρ. 1247/2.6.2021 έγγραφο της Διεύθυνσης Υπηρεσίας Δόμησης του Δήμου Φλώρινας, στο οποίο αναφέρεται ότι σύμφωνα με το τοπογραφικό διάγραμμα που υποβλήθηκε από την εταιρεία ΕΛΛΗΝΙΚΑ ΔΑΣΗ Ο.Ε. (μελετήτρια εταιρεία) και τις συντεταγμένες εντοπισμού της θέσης του ρέματος 94 του θέματος, βρίσκεται εκτός σχεδίου πόλεως Φλώρινας και εκτός Γενικού Πολεοδομικού Σχεδίου (ΓΠΣ), αλλά και εκτός ορίων παραδοσιακού οικισμού.

14. Το υπ' αρ. 100745/6.9.2022 έγγραφο της Υπηρεσίας διαβίβασης του υποβληθέντος συμπληρωμένου/διορθωμένου φακέλου μελέτης οριοθέτησης του θέματος, στην Υπηρεσία Νεωτέρων Μνημείων και Τεχνικών έργων Η., Β.Ι. και Δ.Μ., στην Εφορεία Παλαιοανθρωπολογίας Σπηλαιολογίας Βόρειας Ελλάδος και στη Διεύθυνση Υδάτων Δυτικής Μακεδονίας, για διατύπωση απόψεων.

15. Το υπ' αρ. ΥΠΠΟΑ 435289/3.10.2022 (Α.Π ΔΙΠΕΧΩΣ ΔΜ/ΑΔΗΔΜ 115742/6.10.2022) έγγραφο/γνωμοδότηση της Εφορείας Παλαιοανθρωπολογίας Σπηλαιολογίας - Γραφείο Βορείου Ελλάδος προς την Υπηρεσία, όπου ανα-

φέρεται ότι στη συγκεκριμένη περιοχή, δεν υπάρχουν εντοπισμένα μνημεία αρμοδιότητάς της, και επομένως δεν διατυπώνονται αντιρρήσεις, υπό τον όρο ωστόσο ότι σε περίπτωση που κατά τη διάρκεια των εργασιών εντοπιστούν σπήλαια ή παλαιοντολογικά κατάλοιπα επισημαίνεται η υποχρέωση των υπευθύνων να διακόψουν αμέσως τις εργασίες και να ειδοποιήσουν την Εφορεία, προκειμένου να ακολουθήσει έρευνα, σύμφωνα με τις διατάξεις του ν. 4858/2021.

16. Το υπό στοιχεία ΥΠΠΟΑ 433959/4.10.2022 (Α.Π ΔΙΠΕΧΩΣ ΔΜ/ΑΔΗΔΜ 115680/6.10.2022) έγγραφο/γνωμοδότηση της Υπηρεσίας Νεωτέρων Μνημείων και Τεχνικών Έργων Ηπείρου, Βορείου Ιονίου και Δυτικής Μακεδονίας όπου αναφέρεται ότι στη περιοχή του έργου του θέματος δεν έχουν καταγραφεί έως σήμερα χαρακτηρισμένα μνημεία αρμοδιότητας της Υπηρεσίας Νεωτέρων Μνημείων και επομένως δεν διατυπώνονται αντιρρήσεις για την τμηματική οριοθέτηση του θέματος, υπό τον όρο ωστόσο ότι εάν κατά τη διάρκεια των εργασιών εντοπιστούν Νεώτερα πολιτιστικά αγαθά ή οποιοσδήποτε παραδοσιακές κατασκευές να ενημερωθεί η αρμόδια Υπηρεσία Νεωτέρων Μνημείων, προκειμένου να γίνουν οι απαραίτητες ενέργειες για τη διάσωσή τους.

17. Το υπ' αρ. 133804/14.11.2020 (Α.Π. ΔΙΠΕΧΩΣ ΔΜ/ΑΔΗΔΜ 134127/14.11.2020) έγγραφο/γνωμοδότηση της Διεύθυνσης Υδάτων Δυτικής Μακεδονίας με το οποίο γνωμοδοτεί θετικά για την οριοθέτηση τμημάτων του ρέματος του θέματος, με τους παρακάτω όρους:

- Δεν επιτρέπεται η ρύπανση επιφανειακών ή υπόγειων υδάτων. Ιδιαίτερη προσοχή να δοθεί σε όλες τις φάσεις ώστε αποφευχθεί η ρύπανση υπόγειων και επιφανειακών υδάτων.

- Δεν επιτρέπεται τόσο κατά τη φάση της κατασκευής όσο και κατά τη φάση της μετέπειτα λειτουργίας η επιφανειακή ή υπεδάφια διάθεση υγρών και στερεών αποβλήτων κάθε είδους, για οποιονδήποτε λόγο.

- Να ληφθούν όλα τα απαραίτητα μέτρα σύμφωνα με την κείμενη νομοθεσία στη βάση τήρησης των περιβαλλοντικών όρων ώστε να επιτευχθεί η ορθολογική διαχείριση τυχών υγρών και στερεών αποβλήτων ανάλογα με το είδος τους.

- Σε περίπτωση που γίνει χρήση επιφανειακών ή υπόγειων υδάτων απαιτείται έκδοση άδειας χρήσης ύδατος σύμφωνα με τις διατάξεις της κοινής υπουργικής απόφασης 146896/2014 (Β' 2878/2014).

- Δε θα γίνει απόρριψη μπαζών, προϊόντων εκσκαφής, υλικών κατασκευής και λοιπών στερεών αποβλήτων (έστω και προσωρινά) σε ποταμούς και σε κοίτες ρεμάτων για οποιοδήποτε λόγο.

- Δεν επιτρέπεται η αυθαίρετη αμοληψία από τις κοίτες ρεμάτων ή η δημιουργία ανεξέλεγκτων δανειοθαλάμων λήψης αδρανών υλικών.

- Δεν επιτρέπεται οποιαδήποτε επέμβαση σε υδάτινο σώμα εάν δεν έχει εκδοθεί άδεια από Αρμόδια Αρχή.

- Να γίνεται τακτική συντήρηση του έργου, καθώς και καθαρισμός του ανά τακτά χρονικά διαστήματα από τα φερτά υλικά και βλάστηση ώστε να εξασφαλίζεται η παροχευτικότητα του. Δεν θα μεταβληθεί η διαίτα του ρέματος.

- Τα προτεινόμενα έργα διευθέτησης της ροής του ρέματος "Τσέρκατα" (ή ρέματος 94) έχουν υπαχθεί σε Πρότυπες Περιβαλλοντικές Δεσμεύσεις (ΠΠΔ) με υπ' αρ. 16766/221/21.3.2018 και με (ΑΔΑ: 6ΒΙΔ7ΛΨ-8Σ0).

- Να τηρούνται οι υποχρεώσεις και οι απαιτήσεις που προκύπτουν από την υφιστάμενη Περιβαλλοντική νομοθεσία. Και οι όροι και οι προϋποθέσεις που έχουν τεθεί με την υπ' αρ. 16766/221/21.3.2018 και με (ΑΔΑ: 6ΒΙΔ7ΛΨ-8Σ0) Πρότυπες Περιβαλλοντικές Δεσμεύσεις (ΠΠΔ).

18. Το γεγονός ότι η Διεύθυνση Δασών Φλώρινας και η Εφορεία Αρχαιοτήτων Φλώρινας, έχουν ήδη γνωμοδοτήσει στο πλαίσιο της Υπαγωγής των προτεινόμενων έργων διευθέτησης σε Πρότυπες Περιβαλλοντικές Δεσμεύσεις (Β.1 σχετ.).

19. Την υπ' αρ. 4830/1.2.2023 θετική εισήγηση της Διεύθυνσης Περιβάλλοντος και Χωρικού Σχεδιασμού Δυτικής Μακεδονίας στο Γραμματέα της Α.Δ.Η.Δ.Μ., για την επικύρωση καθορισμού οριογραμμών σε τμήματα του χειμάρρου Τσέρκατα (ρέμα 94), περιοχή Μοτεσνίτσα, στην Τ.Κ. Σ. Ιωαννίδης, στη Δ.Ε. Φλώρινας, του Δήμου Φλώρινας, της Π.Ε. Φλώρινας, στην Περιφέρεια Δυτικής Μακεδονίας, σύμφωνα με το περ. Β του άρθρου 3 του ν. 4258/2014 και επειδή:

20. Η προτεινόμενη οριοθέτηση αφορά σε τμήματα του χειμάρρου "Τσέρκατα" ή του ρέματος 94 όπως αυτό αναφέρεται στην Τοπογραφική αποτύπωση της περιοχής, και των συμβαλλόντων του, συνολικού μήκους 1.509,17 μ., από τον ασφαλτόδρομο που ενώνει τους Αγ. Ανάργυρους με τη Φλώρινα, μέχρι το σημείο που ο μελετώμενος χείμαρρος τέμνεται με τον επαρχιακό δρόμο Αλώνων - Φλώρινας, στη Δημοτική Ενότητα Φλώρινας του ομώνυμου Δήμου, στην Π.Ε. Φλώρινας της Περιφέρειας Δυτικής Μακεδονίας.

21. Η προτεινόμενη οριοθέτηση υπάγεται στην περίπτωση Β «Διαδικασία Οριοθέτησης υδατορέματος σε περίπτωση έργων διευθέτησης επ' αυτού», του άρθρου 3 του ν. 4258/2014.

Η περιοχή του υπό διευθέτηση ρέματος περικλείεται από το πολύγωνο με τις ακόλουθες συντεταγμένες κορυφών στο σύστημα αναφοράς ΕΓΣΑ '87 $X1=277702$ $Y1=4517125$, $X2=277702$ $Y2=4517554$, $X3=277163$ $Y3=4517554$, $X4=277163$ $Y4=4517125$.

22. Ο καθορισμός των οριογραμμών μετά την κατασκευή των έργων διευθέτησης του ρέματος 94 και των συμβαλλόντων του, συνολικού μήκους 1.509,17μ., (βλ. σημείο Β.20) βασίζεται στο σχεδιασμό των προτεινόμενων από την εγκεκριμένη υδραυλική μελέτη, έργων διευθέτησης.

23. Τα προτεινόμενα, έργα διευθέτησης είναι περιβαλλοντικά αποδεκτά, δεδομένου ότι έχουν υπαχθεί σε Πρότυπες Περιβαλλοντικές Δεσμεύσεις (Π.Π.Δ.) (υπ' αρ. 16766/221/21.3.2018, ΑΔΑ 6ΒΙΔ7ΛΨ-8Σ0, Β.1 σχετ.) για την κατασκευή και λειτουργία του έργου «Διευθέτηση κοίτης ρέματος 94 (περιοχή Μοτεσνίτσα) του Σ.Σ. Ιωαννίδη του Δήμου Φλώρινας (Βελτίωση του υφιστάμενου κλειστού αγωγού και επέκταση έργων διευθέτησης στα υπόλοιπα τμήματα του ρέματος)».

24. Όπως αναφέρεται στην (Β.17) σχετ. γνωμοδότηση της Διεύθυνσης Υδάτων ΔΜ, σύμφωνα με την υπό στοι-

χεία ΥΠΕΝ/ΓρΕΓΥ/41387/331 (Β' 2689/2018) έγκριση του Σχεδίου Διαχείρισης Κινδύνων Πλημμύρας ΛΑΠ ΕΛ09 και της αντίστοιχης Στρατηγικής Μελέτης Περιβαλλοντικών Επιπτώσεων, η υπό διευθέτηση περιοχή του ρέματος "Τσέρκατα" συμπεριλαμβάνεται στη Ζώνη Δυνητικά Υψηλού Κινδύνου Πλημμύρας (ΖΔΥΚΠ) με κωδικό αριθμό «ΕΛ09ΡΑΚ0012». Στο μέσο πλημμυρικό σενάριο για περίοδο επαναφοράς $T=50$ και $T=100$ ετών ο συννοικισμός Σ. Ιωαννίδης δεν συμπεριλαμβάνεται στη λίστα των θιγόμενων πόλεων/οικισμών ενώ για περίοδο επαναφοράς $T=1000$ ετών συμπεριλαμβάνεται ένα τμήμα της υπό μελέτη περιοχής.

25. Η υποβληθείσα μελέτη οριοθέτησης έχει ελεγχθεί και θεωρηθεί αρμοδίως από τις τεχνικές υπηρεσίες της Περιφέρειας (Δ.Τ.Ε. της Π.Ε. Φλώρινας) και οι μελετητές φέρουν την ευθύνη για το περιεχόμενο των μελετών τους σύμφωνα με τις κείμενες διατάξεις (παρ. 1 του άρθρου 7 της Α.7 σχετ. κοινής υπουργικής απόφασης).

26. Από την υποβληθείσα μελέτη οριοθέτησης προκύπτει ότι ο προσδιορισμός των πλημμυρικών παροχών σχεδιασμού των προτεινόμενων έργων διευθέτησης έγινε για περίοδο επαναφοράς $T=100$ ετών για περισσότερη ασφάλεια και λόγω της οικιστικής περιοχής.

17. 27. Σύμφωνα με την υποβληθείσα μελέτη οριοθέτησης τα προτεινόμενα έργα διευθέτησης αποσκοπούν στην αντιπλημμυρική προστασία της αναπτυσσόμενης οικιστικής περιοχής και στην ασφαλή οριοθέτηση των παραχειμάρριων χρήσεων γης.

28. Από τις σχετικές γνωμοδοτήσεις των υπηρεσιών του ΥΠΠΟΑ (σχετ. Β.15, Β.16, και σημείο Β.18) και το (Β.13) σχετικό έγγραφο της Διεύθυνσης Υπηρεσίας Δόμησης του Δήμου Φλώρινας, προκύπτει ότι τα προς οριοθέτηση τμήματα του ρέματος δεν ευρίσκονται σε κηρυγμένο αρχαιολογικό χώρο ή παραδοσιακό οικισμό. Επιπλέον σύμφωνα με την υποβληθείσα μελέτη τμηματικής οριοθέτησης στην περιοχή μελέτης δεν υπάρχουν προστατευόμενες περιοχές NATURA 2000, καθώς και προστατευόμενες από διεθνείς συνθήκες περιοχές.

29. Από τα ανωτέρω προκύπτει ότι τηρήθηκε και ολοκληρώθηκε η διαδικασία του άρθρου 3 του ν. 4258/2014 και ειδικότερα της παρ. 1, της παρ. 2 σημεία 2.1α και 2.3, καθώς και της περ. Β της παρ. 2, για τον καθορισμό των οριογραμμών σε τμήματα του ρέματος Τσέρκατα (ρέμα 94), περιοχή Μοτεσνίτσα, στην Τ.Κ. Σ. Ιωαννίδης,

στη Δ.Ε. Φλώρινας, του Δήμου Φλώρινας, της Π.Ε. Φλώρινας, της Περιφέρειας Δυτικής Μακεδονίας, όπως αυτές αποτυπώνονται επί του θεωρημένου σχεδίου με αριθμό σχεδίου 8 «Πρόταση Οριοθέτησης ρέματος 94 με κατασκευή έργων διευθέτησης», με κλίμακα 1:1000, το οποίο συνοδεύει την ελεγμένη και θεωρημένη, -σύμφωνα με τις διατάξεις του άρθρου 3 του ν. 4258/2014 από τη Διεύθυνση Τεχνικών Έργων της Π.Ε. Φλώρινας της Περιφέρειας Δυτικής Μακεδονίας, μελέτη, αποφασίζουμε:

Την επικύρωση καθορισμού των οριογραμμών στην Επικύρωση του καθορισμού των οριογραμμών σε τμήματα του χειμάρρου Τσέρκατα (ρέμα 94), περιοχή Μοτεσνίτσα, στην Τ.Κ. Σ. Ιωαννίδης, στη Δ.Ε. Φλώρινας, του Δήμου Φλώρινας, της Π.Ε. Φλώρινας, στην Περιφέρεια Δυτικής Μακεδονίας, σύμφωνα με την περ. Β του άρθρου 3 του ν. 4258/2014, όπως αυτές περιλαμβάνονται στην ελεγμένη και θεωρημένη μελέτη και αποτυπώνονται με μπλε χρώμα στο θεωρημένο σχέδιο, με αρ. σχεδ. 8 και «Πρόταση Οριοθέτησης ρέματος 94 με κατασκευή έργων διευθέτησης», σε κλίμακα 1:1000, που συντάχθηκε από την εταιρεία μελετών «ΕΛΛΗΝΙΚΑ ΔΑΣΗ Ο.Ε.», ελέγχθηκε και θεωρήθηκε στις 2.8.2022 από τη Διεύθυνση Τεχνικών Έργων της Π.Ε. Φλώρινας της Περιφέρειας Δυτικής Μακεδονίας και αποτελούν αναπόσπαστο μέρος της παρούσας.


Ειδικότερα οι οριογραμμές καθορίζονται από τις συντεταγμένες των κορυφών των πολυγωνικών γραμμών που ορίζονται από τα σημεία:

1: (X=277163.07, Y=4517548.73) έως και 181: (X=277680.39, Y=4517058.72).

Οι συντεταγμένες είναι εξαρτημένες από το γεωδαιτικό σύστημα ΕΓΣΑ 87 και αναγράφονται στο υπόμνημα του σχεδίου με αρ. σχεδ. 8 και θέμα Ο «Πρόταση Οριοθέτησης ρέματος 94 με κατασκευή έργων διευθέτησης», σε κλίμακα 1:1000 και στο τεύχος 1. «Πρόταση Οριοθέτησης» του υποβληθέντος φακέλου οριοθέτησης.

Στην περίπτωση πραγματοποίησης έργων στο χώρο, εκτός των απαιτούμενων αδειών και εγκρίσεων, θα πρέπει να τηρούνται από τους αρμόδιους και οι όροι των γνωμοδοτούσων υπηρεσιών (σχετ. Β.15, Β.16, Β.17 και Β.18).

Η ισχύς της απόφασης αυτής αρχίζει από την δημοσίευσή της στην Εφημερίδα της Κυβερνήσεως.

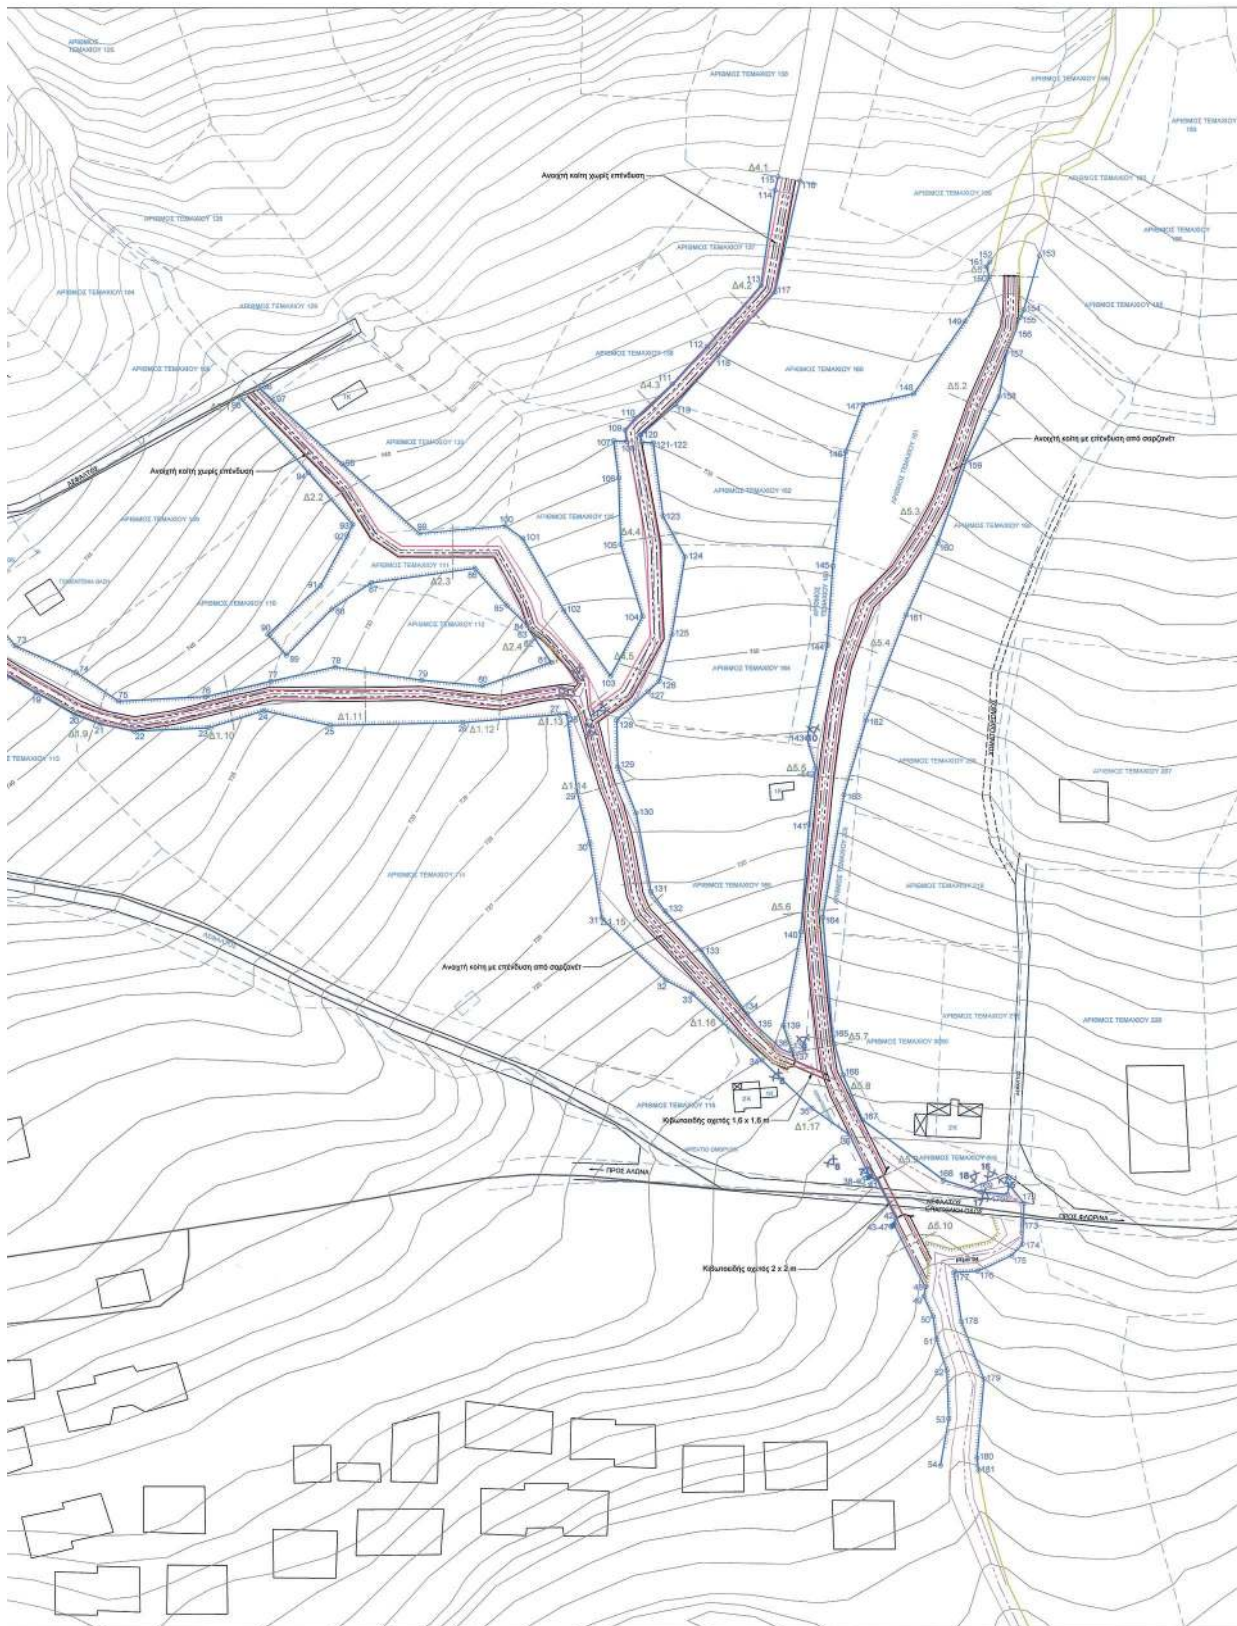

Η απόφαση αυτή μαζί με τη συνημμένη οριζοντιογραφία καθορισμού των οριογραμμών να δημοσιευθούν στην Εφημερίδα της Κυβερνήσεως.

Κοζάνη, 21 Φεβρουαρίου 2023

Ο Γραμματέας Αποκεντρωμένης Διοίκησης

ΣΕΡΑΦΕΙΜ ΛΙΑΠΗΣ



ΕΘΝΙΚΟ ΤΥΠΟΓΡΑΦΕΙΟ

Το Εθνικό Τυπογραφείο αποτελεί δημόσια υπηρεσία υπαγόμενη στην Προεδρία της Κυβέρνησης και έχει την ευθύνη τόσο για τη σύνταξη, διαχείριση, εκτύπωση και κυκλοφορία των Φύλλων της Εφημερίδας της Κυβερνήσεως (ΦΕΚ), όσο και για την κάλυψη των εκτυπωτικών - εκδοτικών αναγκών του δημοσίου και του ευρύτερου δημόσιου τομέα (ν. 3469/2006/Α' 131 και π.δ. 29/2018/Α' 58).

1. ΦΥΛΛΟ ΤΗΣ ΕΦΗΜΕΡΙΔΑΣ ΤΗΣ ΚΥΒΕΡΝΗΣΕΩΣ (ΦΕΚ)

- Τα **ΦΕΚ σε ηλεκτρονική μορφή** διατίθενται δωρεάν στο **www.et.gr**, την επίσημη ιστοσελίδα του Εθνικού Τυπογραφείου. Όσα ΦΕΚ δεν έχουν ψηφιοποιηθεί και καταχωριστεί στην ανωτέρω ιστοσελίδα, ψηφιοποιούνται και αποστέλλονται επίσης δωρεάν με την υποβολή αίτησης, για την οποία αρκεί η συμπλήρωση των αναγκαίων στοιχείων σε ειδική φόρμα στον ιστότοπο **www.et.gr**.
- Τα **ΦΕΚ σε έντυπη μορφή** διατίθενται σε μεμονωμένα φύλλα είτε απευθείας από το Τμήμα Πωλήσεων και Συνδρομητών, είτε ταχυδρομικά με την αποστολή αιτήματος παραγγελίας μέσω των ΚΕΠ, είτε με ετήσια συνδρομή μέσω του Τμήματος Πωλήσεων και Συνδρομητών. Το κόστος ενός ασπρόμαυρου ΦΕΚ από 1 έως 16 σελίδες είναι 1,00 €, αλλά για κάθε επιπλέον οκτασέλιδο (ή μέρος αυτού) προσαυξάνεται κατά 0,20 €. Το κόστος ενός έγχρωμου ΦΕΚ από 1 έως 16 σελίδες είναι 1,50 €, αλλά για κάθε επιπλέον οκτασέλιδο (ή μέρος αυτού) προσαυξάνεται κατά 0,30 €. Το τεύχος Α.Σ.Ε.Π. διατίθεται δωρεάν.

• Τρόποι αποστολής κειμένων προς δημοσίευση:

- Α. Τα κείμενα προς δημοσίευση στο ΦΕΚ, από τις υπηρεσίες και τους φορείς του δημοσίου, αποστέλλονται ηλεκτρονικά στη διεύθυνση **webmaster.et@et.gr** με χρήση προηγμένης ψηφιακής υπογραφής και χρονοσήμανσης.
- Β. Κατ' εξαίρεση, όσοι πολίτες δεν διαθέτουν προηγμένη ψηφιακή υπογραφή μπορούν είτε να αποστέλλουν ταχυδρομικά, είτε να καταθέτουν με εκπρόσωπό τους κείμενα προς δημοσίευση εκτυπωμένα σε χαρτί στο Τμήμα Παραλαβής και Καταχώρισης Δημοσιευμάτων.

- Πληροφορίες, σχετικά με την αποστολή/κατάθεση εγγράφων προς δημοσίευση, την ημερήσια κυκλοφορία των Φ.Ε.Κ., με την πώληση των τευχών και με τους ισχύοντες τιμοκαταλόγους για όλες τις υπηρεσίες μας, περιλαμβάνονται στον ιστότοπο (**www.et.gr**). Επίσης μέσω του ιστότοπου δίδονται πληροφορίες σχετικά με την πορεία δημοσίευσης των εγγράφων, με βάση τον Κωδικό Αριθμό Δημοσιεύματος (ΚΑΔ). Πρόκειται για τον αριθμό που εκδίδει το Εθνικό Τυπογραφείο για όλα τα κείμενα που πληρούν τις προϋποθέσεις δημοσίευσης.

2. ΕΚΤΥΠΩΤΙΚΕΣ - ΕΚΔΟΤΙΚΕΣ ΑΝΑΓΚΕΣ ΤΟΥ ΔΗΜΟΣΙΟΥ

Το Εθνικό Τυπογραφείο ανταποκρινόμενο σε αιτήματα υπηρεσιών και φορέων του δημοσίου αναλαμβάνει να σχεδιάσει και να εκτυπώσει έντυπα, φυλλάδια, βιβλία, αφίσες, μπλοκ, μηχανογραφικά έντυπα, φακέλους για κάθε χρήση, κ.ά.

Επίσης σχεδιάζει ψηφιακές εκδόσεις, λογότυπα και παράγει οπτικοακουστικό υλικό.

Ταχυδρομική Διεύθυνση: Καποδιστρίου 34, τ.κ. 10432, Αθήνα

ΤΗΛΕΦΩΝΙΚΟ ΚΕΝΤΡΟ: 210 5279000 - fax: 210 5279054

ΕΞΥΠΗΡΕΤΗΣΗ ΚΟΙΝΟΥ

Πωλήσεις - Συνδρομές: (Ισόγειο, τηλ. 210 5279178 - 180)

Πληροφορίες: (Ισόγειο, Γρ. 3 και τηλεφ. κέντρο 210 5279000)

Παραλαβή Δημ. Ύλης: (Ισόγειο, τηλ. 210 5279167, 210 5279139)

Ωράριο για το κοινό: Δευτέρα ως Παρασκευή: 8:00 - 13:30

Ιστότοπος: **www.et.gr**

Πληροφορίες σχετικά με την λειτουργία του ιστότοπου: **helpdesk.et@et.gr**

Αποστολή ψηφιακά υπογεγραμμένων εγγράφων προς δημοσίευση στο ΦΕΚ: **webmaster.et@et.gr**

Πληροφορίες για γενικό πρωτόκολλο και αλληλογραφία: **grammateia@et.gr**

Πείτε μας τη γνώμη σας,

για να βελτιώσουμε τις υπηρεσίες μας, συμπληρώνοντας την ειδική φόρμα στον ιστότοπό μας.

