



ΕΦΗΜΕΡΙΔΑ ΤΗΣ ΚΥΒΕΡΝΗΣΕΩΣ ΤΗΣ ΕΛΛΗΝΙΚΗΣ ΔΗΜΟΚΡΑΤΙΑΣ

6 Ιουλίου 2016

ΤΕΥΧΟΣ ΤΕΤΑΡΤΟ

Αρ. Φύλλου 177

ΠΕΡΙΕΧΟΜΕΝΑ

ΑΠΟΦΑΣΕΙΣ

1. Επικύρωση των οριογραμμών τμήματος του υδατορέματος στη θέση «Βατούδι» του Δήμου Σερίφου νήσου Σερίφου Νομού Κυκλάδων Περιφέρειας Νοτίου Αιγαίου που βρίσκεται πλησίον ιδιοκτησίας Αλεξίας-Βαλεντίνας Σάινμαν και Αναστασίας Σάινμαν και πλησίον ιδιοκτησίας Άντριου Σάινμαν και Έλεν Τσάνος.
2. Κήρυξη έκτασης ως αναδασωτέας εμβαδού 72,14 στρ. στη θέση «Μνήματα» Τ.Κ. Δάφνου Δ.Ε. Λιδωρικίου του Δήμου Δωρίδας Π.Ε. Φωκίδας.

ΑΠΟΦΑΣΕΙΣ

Αριθμ. 41452

(1)

Επικύρωση των οριογραμμών τμήματος του υδατορέματος στη θέση «Βατούδι» του Δήμου Σερίφου νήσου Σερίφου Νομού Κυκλάδων Περιφέρειας Νοτίου Αιγαίου που βρίσκεται πλησίον ιδιοκτησίας Αλεξίας-Βαλεντίνας Σάινμαν και Αναστασίας Σάινμαν και πλησίον ιδιοκτησίας Άντριου Σάινμαν και Έλεν Τσάνος.

Ο ΑΣΚΩΝ ΚΑΘΗΚΟΝΤΑ ΓΕΝΙΚΟΥ ΓΡΑΜΜΑΤΕΑ
ΑΠΟΚΕΝΤΡΩΜΕΝΗΣ ΔΙΟΙΚΗΣΗΣ ΑΙΓΑΙΟΥ

Έχοντας υπόψη:

1. Τις διατάξεις του άρθρου 8 του Ν.3200/1955, «Περί διοικητικής αποκέντρωσης».
2. Τις διατάξεις του Ν.2853/16-7-1922 «Περί υδραυλικών εν γένει έργων και αστυνόμευσης των Δημοσίων Υδάτων», όπως αυτές τροποποιήθηκαν με τις αντίστοιχες του Ν.δ. 10/29-12-1923 και κωδικοποιήθηκαν από τις διατάξεις του Π.δ. 18/21-3-1924 (ΦΕΚ 61 Α).
3. Τις οικείες διατάξεις του Ν. 2503/ 97 (ΦΕΚ 107 Α/30.5.1997) «Διοίκηση, Οργάνωση, Στελέχωση της Περιφέρειας, ρύθμιση θεμάτων για την Τοπική Αυτοδιοίκηση και άλλων διατάξεων», ως ισχύουν.
4. Τις οικείες διατάξεις του Ν. 2508/1997 (ΦΕΚ 124 Α/13.6.1997) «Βιώσιμη οικιστική ανάπτυξη των πόλεων και οικισμών της χώρας και άλλων διατάξεων», όπως ισχύει.

5. Τις οικείες διατάξεις του Ν. 2690/1999 (ΦΕΚ 45 Α/9-3-1999) «Κύρωση του κώδικα διοικητικής διαδικασίας».

6. Την υπ' αριθμ. 33/1998 εγκύκλιο του ΥΠΕΧΩΔΕ «Αστυνόμευση ρεμάτων και συντήρηση αντιπλ/κών έργων», ως ισχύει.

7. Τις διατάξεις του Ν. 3852/2010 (ΦΕΚ 87Α/7-6-2010) «Νέα Αρχιτεκτονική της Αυτοδιοίκησης και της Αποκεντρωμένης Διοίκησης - Πρόγραμμα Καλλικράτης».

8. Τις διατάξεις του Ν. 3010/02 (ΦΕΚ 91/Α/2002) ως ισχύει.

9. Το Ν. 4258/2014 (ΦΕΚ 94/Α/14-4-2014) «Διαδικασία Οριοθέτησης και ρυθμίσεις θεμάτων για τα υδατορέματα - ρυθμίσεις Πολεοδομικής νομοθεσίας και άλλες διατάξεις».

10. Τις διατάξεις του Π.δ/τος 143/2010 (ΦΕΚ 236 Α) «Οργανισμός της Αποκεντρωμένης Διοίκησης Αιγαίου».

11. Το με αριθμ. πρωτ. 154716/5643/11-12-2015 έγγραφο της Δ/σης Τεχνικών Έργων Κυκλάδων της Γενικής Δ/σης Αναπτυξιακού Προγραμματισμού, Περιβάλλοντος και Υποδομών της Περιφέρειας Νοτίου Αιγαίου με το οποίο διαβιβάστηκε ο φάκελος μελέτης στην Δ/νη ΠΕ.ΧΩ.ΣΧΕ. Νοτίου Αιγαίου της Γενικής Δ/σης ΧΩ.ΠΕ.ΠΟ. της Αποκεντρωμένης Διοίκησης Αιγαίου καθορισμού των οριογραμμών τμήματος του υδατορέματος στη θέση «Βατούδι» του Δήμου Σερίφου νήσου Σερίφου Νομού Κυκλάδων Περιφέρειας Νοτίου Αιγαίου που βρίσκεται πλησίον ιδιοκτησίας Αλεξίας-Βαλεντίνας Σάινμαν και Αναστασίας Σάινμαν και πλησίον ιδιοκτησίας Άντριου Σάινμαν και Έλεν Τσάνος με θεωρημένο το τοπογραφικό διάγραμμα στο οποίο χαράσσονται τα όρια αυτού καθώς και την τεχνική έκθεση με τους υδραυλικούς υπολογισμούς.

12. Το με α.π. 6853/01-02-2016 έγγραφο της Διεύθυνσης ΠΕ.ΧΩ.Σ. Νοτίου Αιγαίου της Αποκεντρωμένης Διοίκησης Αιγαίου προς την Δ/νη Υδάτων Νοτίου Αιγαίου της Αποκεντρωμένης Διοίκησης Αιγαίου για τη διατύπωση γνώμης.

13. Το με α.π. 6870/01-02-2016 έγγραφο της Διεύθυνσης ΠΕ.ΧΩ.Σ. Νοτίου Αιγαίου της Αποκεντρωμένης Διοίκησης Αιγαίου προς την Δ/νη Δασών Ν. Κυκλάδων της Αποκεντρωμένης Διοίκησης Αιγαίου για τη διατύπωση γνώμης.

14. Το με α.π. 27427/13-04-2016 έγγραφο της Δ/σης Υδάτων Νοτίου Αιγαίου της Αποκεντρωμένης Διοίκησης

Κυκλάδων σύμφωνα με το οποίο δεν έχει αντίρρηση για την οριοθέτηση του ρέματος που αναφέρεται στο θέμα.

15. Το με α.π. 17580/10-03-2016 έγγραφο της Δ/νσης Δασών Κυκλάδων της Αποκεντρωμένης Διοίκησης Αιγαίου με θέμα: «Οριοθέτηση τμήματος υδατορέματος στη θέση «Βατούδι» του Δήμου Σερίφου νήσου Σερίφου. Διαδικασία γνωμοδοτήσεων» το οποίο αναφέρει ότι η εν λόγω γνωμοδότηση δεν άπτεται των αρμοδιοτήτων της Υπηρεσίας καθώς το υπόψη προς οριοθέτηση πεδινό ρέμα, δεν φέρει δασική βλάστηση.

16. Την με αριθμ. 164/2015 απόφαση του Δημοτικού Συμβουλίου Δήμου Σερίφου νήσου Σερίφου με την οποία εγκρίνει την μελέτη οριοθέτησης ρέματος στη θέση Βατούδι Σερίφου πλησίον ιδιοκτησιών Αλεξιάς- Βαλεντίνας Σάιμαν, Αναστασίας Σαινμαν, Άντριου Σαινμαν και Έλεν Τσάνος.

17. Τον φάκελο της μελέτης ο οποίος περιέχει Τοπογραφικό Διάγραμμα, Υδραυλική μελέτη, Τεχνική Έκθεση κ.λπ. θεωρημένα και ελεγμένα αρμοδίως, που διαβιβάστηκε στην Δ/νση ΠΕ.ΧΩ.ΣΧΕ. Νοτίου Αιγαίου της Γενικής Δ/νσης ΧΩ.ΠΕ.ΠΟ. της Αποκεντρωμένης Διοίκησης Αιγαίου.

18. Τις διατάξεις του ΦΕΚ 304/Δ/15-6-1990 περί καθορισμού των ορίων αιγιαλού και δημιουργία ζώνης παραλίας στη θέση Καράβι νήσου Σερίφου Νομού Κυκλάδων, προ ιδιοκτησίας Γεωργίου Στασινόπουλου.

19. Την με α.π. οικ. 34922/17-5-2016 εισήγηση της Δ/νσης ΠΕ.ΧΩ.Σ. Νοτίου Αιγαίου της Αποκεντρωμένης Διοίκησης Αιγαίου σχετικά με τον καθορισμό οριογραμμών τμήματος υδατορέματος στη θέση «Βατούδι» του Δήμου Σερίφου νήσου Σερίφου Νομού Κυκλάδων που βρίσκεται πλησίον ιδιοκτησίας Αλεξιάς-Βαλεντίνας Σαινμαν και Αναστασίας Σαινμαν και πλησίον ιδιοκτησίας Άντριου Σαινμαν και Έλεν Τσάνος.

20. Το γεγονός ότι με την απόφαση αυτή δεν προκαλείται δαπάνη σε βάρος του προϋπολογισμού του Δημοσίου και του Δήμου Σερίφου.

21. Την με α.π.: οικ. 81434/9157/31-12-2013 απόφαση Γ. Γ. με Θέμα: «Αναπλήρωση Προϊσταμένου Γενικής Διεύθυνσης Χωροταξικής και Περιβαλλοντικής Πολιτικής της Αποκεντρωμένης Διοίκησης Αιγαίου».

22. Την αριθμ. οικ.45076/5738/02-10-2012 απόφαση Γεν. Γραμματέα ΑΔΑ (ΦΕΚ 3181/Β/29-11-2012) περί παροχής εξουσιοδότησης πράξεων και εγγράφων «Με εντολή Γενικού Γραμματέα».

23. Το γεγονός ότι με βάση την αριθμ. οικ. 45076/5738/02-10-2012 απόφαση Γεν. Γραμματέα Α.Δ.Α. για Παροχή Εξουσιοδότησης Πράξεων και Εγγράφων (ΦΕΚ 3181/Β/29-11-2012), η υπογραφή της Παρούσης ανήκει στον Γενικό Γραμματέα Α.Δ.Α. (τελευταίο εδάφιο άρθρου 2 αυτής).

24. Την υπ' αριθμ. 4 της 6-2-2015 πράξη του Υπουργικού Συμβουλίου με θέμα: «Αποδοχή παραιτήσεων των Γενικών Γραμματέων των Αποκεντρωμένων Διοικήσεων της Χώρας (ΦΕΚ 24/Α/6-2-2015).

25. Τις διατάξεις του άρθρου 56 κεφαλ. Γ του Ν. 4257/2014 (ΦΕΚ 93/Α/14-04-2014) και τις διατάξεις του άρθρου 28 παρ.1 του Ν.4325/2015 (ΦΕΚ 47/Α/11-5-2015), αποφασίζουμε:


Επικυρώνουμε τις οριογραμμές τμήματος του υδατορέματος στη θέση «Βατούδι» του Δήμου Σερίφου νήσου Σερίφου Νομού Κυκλάδων Περιφέρειας Νοτίου Αιγαίου που βρίσκεται πλησίον ιδιοκτησίας Αλεξιάς-Βαλεντίνας Σαινμαν και Αναστασίας Σαινμαν και πλησίον ιδιοκτησίας Άντριου Σαινμαν και Έλεν Τσάνος έτσι όπως σημειώνεται με μπλε χρώμα η πολυγωνική γραμμή Α1, Α2, Α3, Α4, Α5, Α6, έως και Α12 στη μια όχθη και η πολυγωνική γραμμή Α13, Α14, Α15,έως και Α21 στην απέναντι της, (τα σημεία της οποίας είναι εξαρτημένα από το Εθνικό Τριγωνομετρικό Δίκτυο) επί του τοπογραφικού Διαγράμματος (οριζοντιογραφία) που υπογράφεται από τον Γεώργιο Παπακωνσταντίνο Αγρονόμο Τοπογράφο Μηχανικό, και έχει θεωρηθεί στις 11-12-2015 από την Δ/νση Τεχνικών Έργων Κυκλάδων της Γενικής Δ/νσης Αναπτυξιακού Προγραμματισμού, Περιβάλλοντος και Υποδομών της Περιφέρειας Νοτίου Αιγαίου και συνοδεύει την μελέτη και τεχνική έκθεση καθορισμού οριογραμμών του τμήματος του υδατορέματος αυτού θεωρημένη στις 11-12-2015 από την παραπάνω Υπηρεσία.


Η απόφαση αυτή να δημοσιευθεί στην Εφημερίδα της Κυβερνήσεως μαζί με το Τοπογραφικό Διάγραμμα (οριζοντιογραφία) και η ισχύς αρχίζει από την ημερομηνία δημοσίευσής.

Πειραιάς, 9 Ιουνίου 2016

Ο Ασκών καθήκοντα Γενικού Γραμματέα
Αποκεντρωμένη Διοίκησης

ΝΙΚΟΣ ΘΕΟΔΩΡΙΔΗΣ

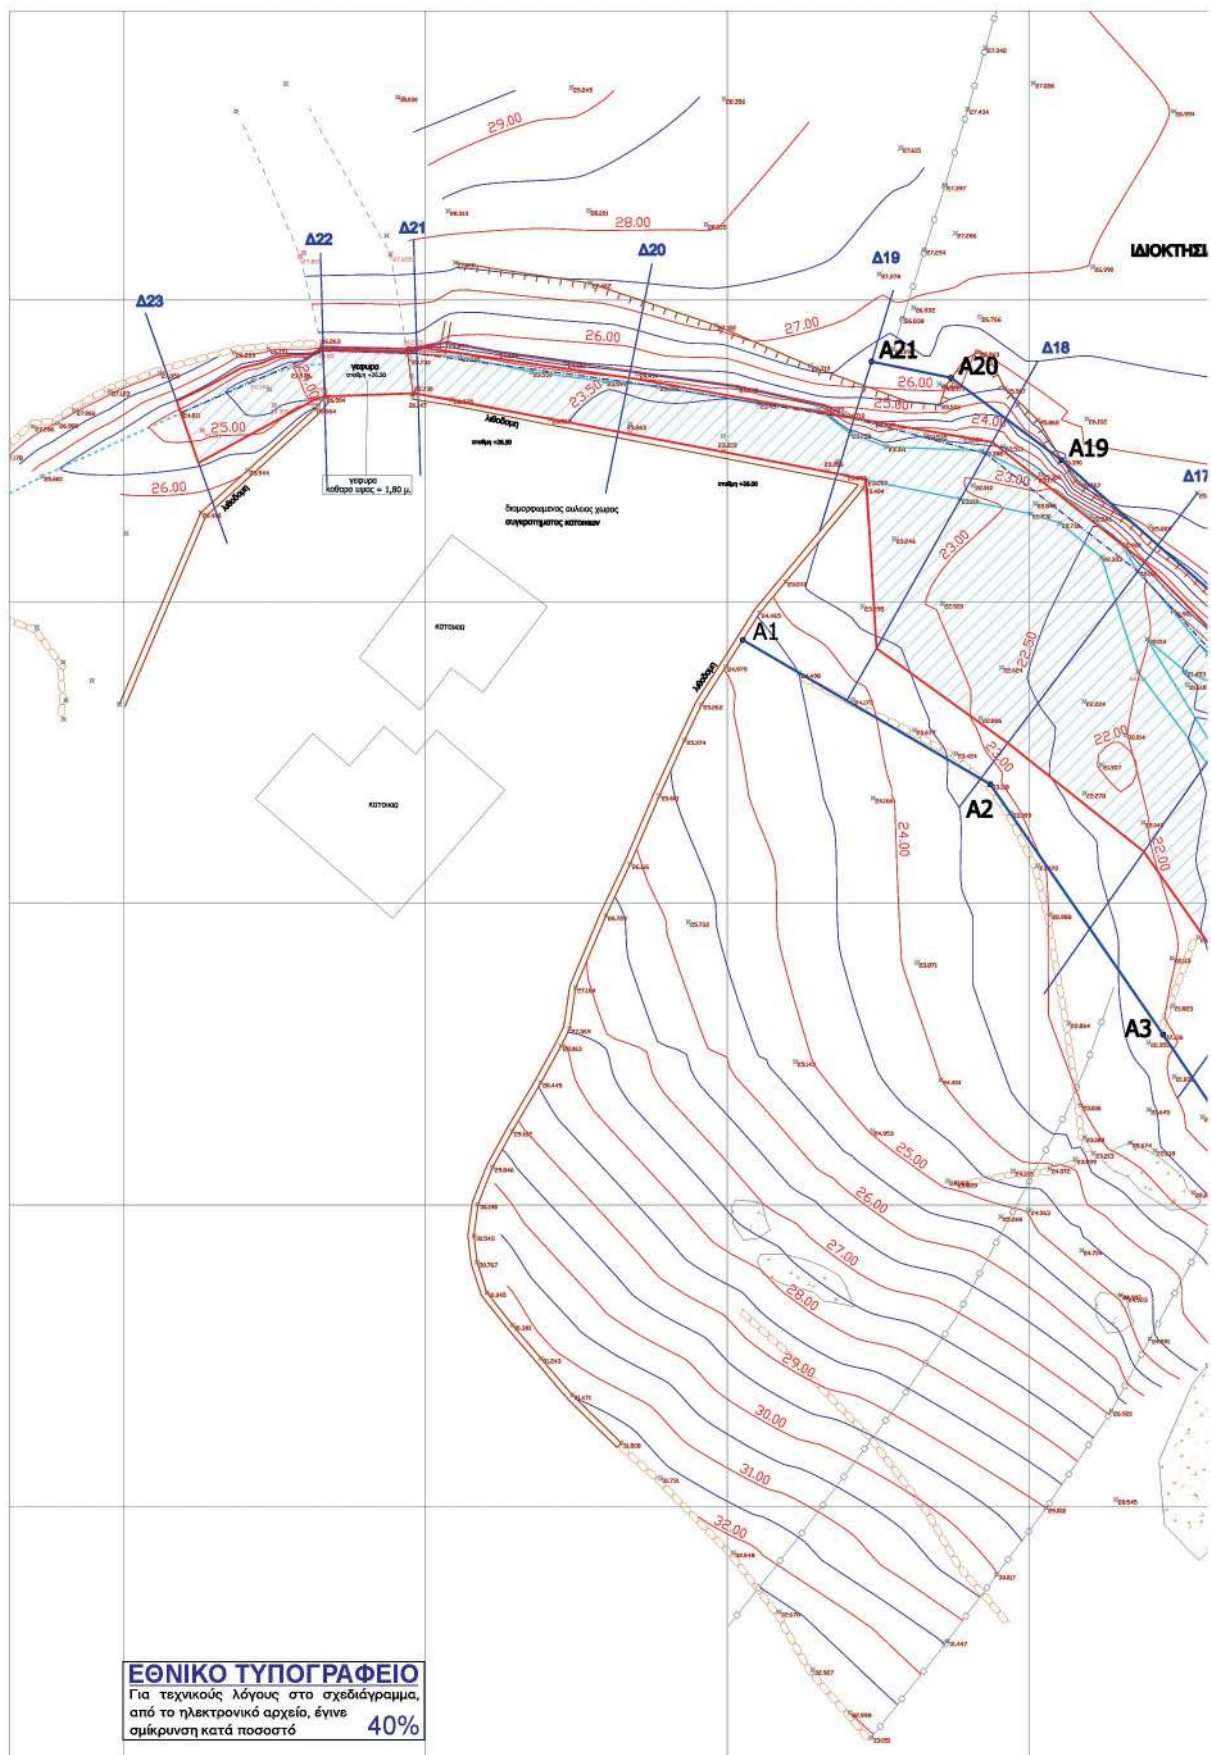

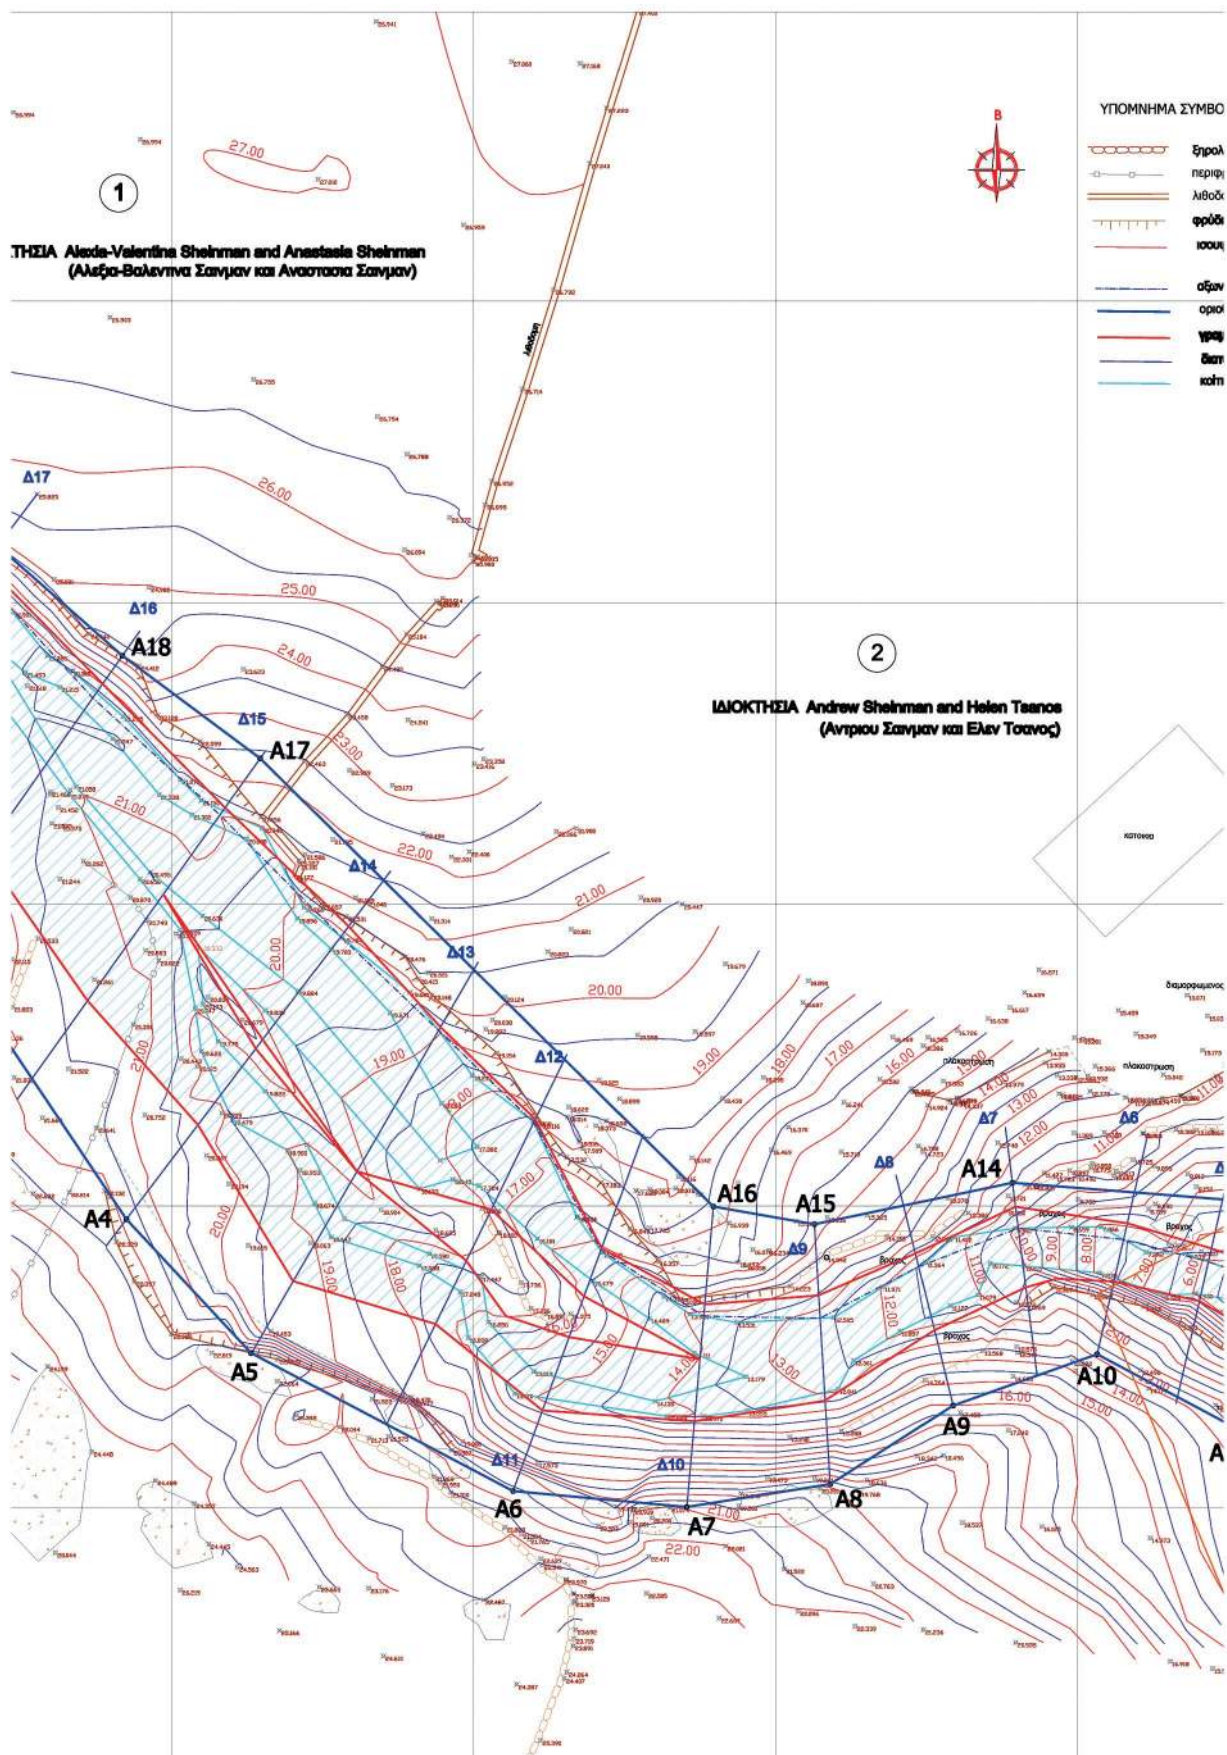

ΣΥΜΒΟΛΩΝ

ξηρολιθοδομή

περιφραγή

λιθοδομή

φρύδι ηρανούς

ισομελής

αξον διατομών

οριοθέτηση ρέματος

γραμμή πλάτους 100 έτη

διατομής

κατή ρέματος


ΣΥΝΤΕΤΑΓΜΕΝΕΣ ΚΟΡΥΦΩΝ ΟΡΙΟΘΕΤΗΣΗΣ ΣΕ ΕΓΣΑ 87

1 X=545551.28 Y=4109321.83
2 X=545571.75 Y=4109309.85
3 X=545586.06 Y=4109289.10
4 X=545596.27 Y=4109273.88
5 X=545606.61 Y=4109262.78
6 X=545628.28 Y=4109251.34
7 X=545642.66 Y=4109250.02
8 X=545654.52 Y=4109251.92
9 X=545664.70 Y=4109258.44
10 X=545676.62 Y=4109262.68
11 X=545689.65 Y=4109255.74
12 X=545698.50 Y=4109245.91
13 X=545709.39 Y=4109273.75
14 X=545669.60 Y=4109276.90
15 X=545653.21 Y=4109273.47
16 X=545644.86 Y=4109274.93
17 X=545607.36 Y=4109312.09
18 X=545595.95 Y=4109320.59
19 X=545577.65 Y=4109336.74
20 X=545568.51 Y=4109343.55
21 X=545561.92 Y=4109344.89

ΛΕΚΑΝΗ
ΑΠΟΡΡΟΗΣ
1030 στρεμμ.

ΣΥΝΤΕΛΕΣΤΗΣ
ΑΠΟΡΡΟΗΣ
0,5

ΠΑΡΟΧΗ
ΣΧΕΔΙΑΣΜΟΥ
12,25 μ3/ώρα

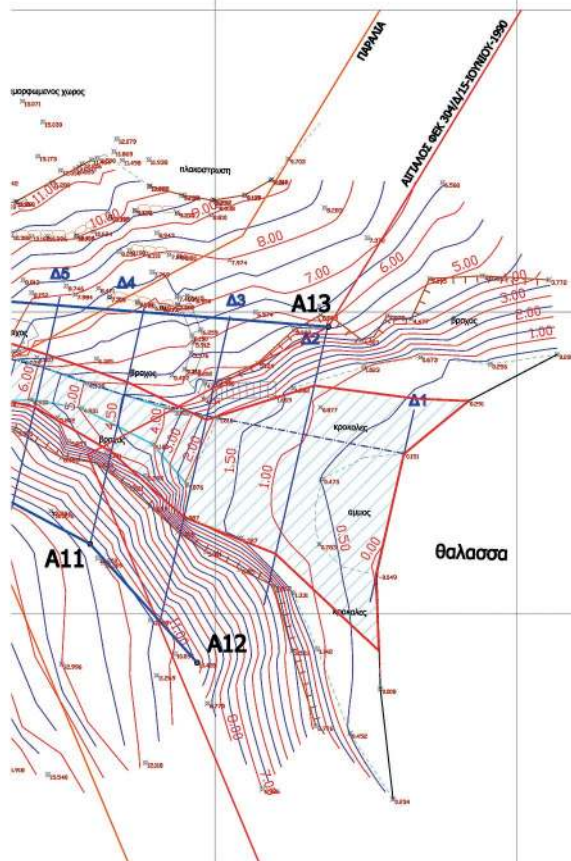

Γεωργιος Παπακωνσταντινου
Τοπογραφος Μηχικος ΑΠΘ
MSc in Computer Science VUB
Γρα. Λαμπράκη 5, 84 100 Ερμούπολη, Σύρος
τηλ.: 697.23.25.789 e-mail: gpa@k4000mail.com

ΕΡΓΟΔΟΤΕΣ Ιδιοκτησία 1: Αλεξία-Βαλεντίνα Σαϊνμαν και Αναστασία Σαϊνμαν
Ιδιοκτησία 2: Αντρίου Σαϊνμαν και Ελεν Τσανος

ΕΡΓΟ - ΜΕΛΕΤΗ ΟΡΙΟΘΕΤΗΣΗ ΡΕΜΑΤΟΣ ΣΤΗ ΝΗΣΟ ΣΕΡΙΦΟ

ΘΕΣΗ ΒΑΤΟΥΔΙ, ΔΗΜΟΣ ΣΕΡΙΦΟΥ

ΜΕΛΕΤΗΤΗΣ ΓΕΩΡΓΙΟΣ ΠΑΠΑΚΩΝ/ΝΟΥ ΤΟΠΟΓΡΑΦΟΣ ΜΗΧΑΝΙΚΟΣ ΑΠΘ

ΤΙΤΛΟΣ ΣΧΕΔΙΟΥ
ΣΧΕΔΙΟ ΟΡΙΟΘΕΤΗΣΗΣ
ΠΡΟΤΑΣΗ ΟΡΙΟΘΕΤΗΣΗΣ
ΤΜΗΜΑΤΟΣ ΥΔΑΤΟΡΕΜΑΤΟΣ
ΣΧΕΔΙΟ ΣΕ ΕΓΣΑ 87

αριθμός σχεδίου

2

ΚΛΙΜΑΚΑ

1:250

ημερομηνία ΟΚΤ 2015

Μελετητής (υπογραφή - σφραγίδα)

ΓΕΩΡΓΙΟΣ Ι. ΠΑΠΑΚΩΝΣΤΑΝΤΙΝΟΥ
ΔΙΠΛ. ΑΓΡ. ΤΟΠΟΓΡ. ΜΗΧ. ΑΠΘ
ΜΕΛΟΣ ΤΕΕ Α.Μ. 680971
ΑΦΜ 044654828 - ΑΔΥ-ΕΥΕΠ
ΓΡΗΓ. ΛΑΜΠΡΑΚΗ 5 - 84100 ΣΥΡΟΣ
ΤΗΛ. 6972325789

Αριθμ. 675/93908

(2)

Κήρυξη έκτασης ως αναδασωτέας εμβαδού 72,14 στρ. στη θέση «Μνήματα» Τ.Κ. Δάφνου Δ.Ε. Λιδωρικού του Δήμου Δωρίδας Π.Ε.Φωκίδας.

Ο ΓΕΝΙΚΟΣ ΓΡΑΜΜΑΤΕΑΣ ΑΠΟΚΕΝΤΡΩΜΕΝΗΣ
ΔΙΟΙΚΗΣΗΣ ΘΕΣΣΑΛΙΑΣ ΚΑΙ ΣΤΕΡΕΑΣ ΕΛΛΑΔΑΣ

Έχοντας υπόψη:

Τις διατάξεις:

1. Των άρθρων 24 παρ.1 και 117 παρ.3 του Συντάγματος της Ελλάδας (ΦΕΚ 120/Α'/27-6-2008).

2. Του άρθρου 38 παρ. 1 του Ν.998/1979 «Περί προστασίας των Δασών κ.λπ.» (ΦΕΚ 289 Α') όπως αντικαταστάθηκε με το άρθρο 35 παρ. 1 του Ν.4280/2014 (ΦΕΚ 159 Α') και του άρθρου 41 παρ. 1 του Ν.998/1979 ως ισχύει σήμερα

3. Του Ν.3852/2010 «Νέα αρχιτεκτονική της αυτοδιοίκησης και της Αποκεντρωμένης Διοίκησης-Πρόγραμμα Καλλικράτης»

4. Του Π.δ. 138/2010 (ΦΕΚ 231 Α') «Οργανισμός της Αποκεντρωμένης Διοίκησης Θεσσαλίας και Στερεάς Ελλάδας».

5. Τις διαταγές του Υ.Α.Α. & Τ. α) 160417/1180/8-7-1980 και β) 182447/3049/24-9-1980.

6. Τη με αριθ. 1669/33104/31-3-2011 (ΦΕΚ 648/Β/ 2011) απόφαση της Γενικής Γραμματέως Αποκεντρωμένης Διοίκησης Θεσσαλίας και Στερεάς Ελλάδας περί μεταβίβασης του δικαιώματος υπογραφής στους Προϊσταμένους Διευθύνσεων κ.λπ.

7. Την υπ'αριθ. 836/90846/27-05-2016 πρόταση του Δασαρχείου Λιδωρικού από την οποία προκύπτει ότι η έκταση που αναφέρεται στο θέμα, κατά το χρόνο της καταστροφής της που έγινε με πυρκαγιά που εξερράγη

την 18-02-2016, είχε δασικό χαρακτήρα κατά την έννοια της παρ. 3 του άρθρου 3 του Ν. 998/1979 όπως ισχύει σήμερα, καλυπτόμενη από χορτολιβαδική βλάστηση και διάσπαρτα άτομα ελάτης και αρκεύθου πυκνότητας 15 % και ως εκ τούτου επιβάλλεται η κήρυξη της ως αναδασωτέας, αποφασίζουμε:

Κηρύσσουμε ως αναδασωτέα, έκταση εμβαδού 72,14 στρεμμάτων στη θέση «Μνήματα» Τ.Κ. Δάφνου Δ.Ε. Λιδωρικού του Δήμου Δωρίδας Π.Ε. Φωκίδας, με σκοπό αφενός μεν τη διατήρηση του δασικού της χαρακτήρα και να αποκλειστεί η διάθεση της για άλλο σκοπό, αφετέρου δε την επαναδημιουργία της δασικής βλάστησης που θα γίνει με φυσική αναγέννηση.

Προσδιορίζεται από τα στοιχεία 1-2-3-...-20-21-1 όπως φαίνεται στο συνημμένο διάγραμμα, το οποίο αποτελεί αναπόσπαστο μέρος της αποφάσεως αυτής και έχει όρια: Βόρεια: με δασική έκταση. Νότια: με δασική έκταση. Ανατολικά: με δασική έκταση. Δυτικά: με δασική έκταση

Επιτρέπεται υποβολή κατ' αυτής αιτήσεως ακύρωσης στο αρμόδιο Διοικητικό Εφετείο (αρθρ. 47 Ν. 3900/2010, ΦΕΚ 213/Α/2010) μέσα σε προθεσμία εξήντα (60) ημερών, που αρχίζει από την επομένη της δημοσίευσης της (άρθρο 46 Π.δ. 18/1889, ΦΕΚ 8/Α).

Από τις διατάξεις της απόφασης αυτής δεν προκαλείται δαπάνη σε βάρος του Κρατικού προϋπολογισμού.


Η απόφαση αυτή να δημοσιευθεί στην Εφημερίδα της Κυβερνήσεως.

Άμφισσα, 9 Ιουνίου 2016


Με εντολή Γενικού Γραμματέα
Αποκεντρωμένης Διοίκησης
Ο Διευθυντής Δασών Φωκίδας
ΔΗΜΟΣ ΤΣΕΛΛΟΣ

ΤΟΠΟΓΡΑΦΙΚΟ ΔΙΑΓΡΑΜΜΑ

Αναδασωτέα Έκταση Δασικού χαρακτήρα (δασική έκταση) με στοιχεία 1-2-3-.....-20-21-1 εμβαδού **72,14 στρ** στη θέση «Μνήματα» Τ.Κ. Δάφνου του Δήμου Δωρίδας Νομού Φωκίδας, της οποίας η βλάστηση καταστράφηκε μετά από πυρκαγιά τον Φεβρουάριο του 2016.

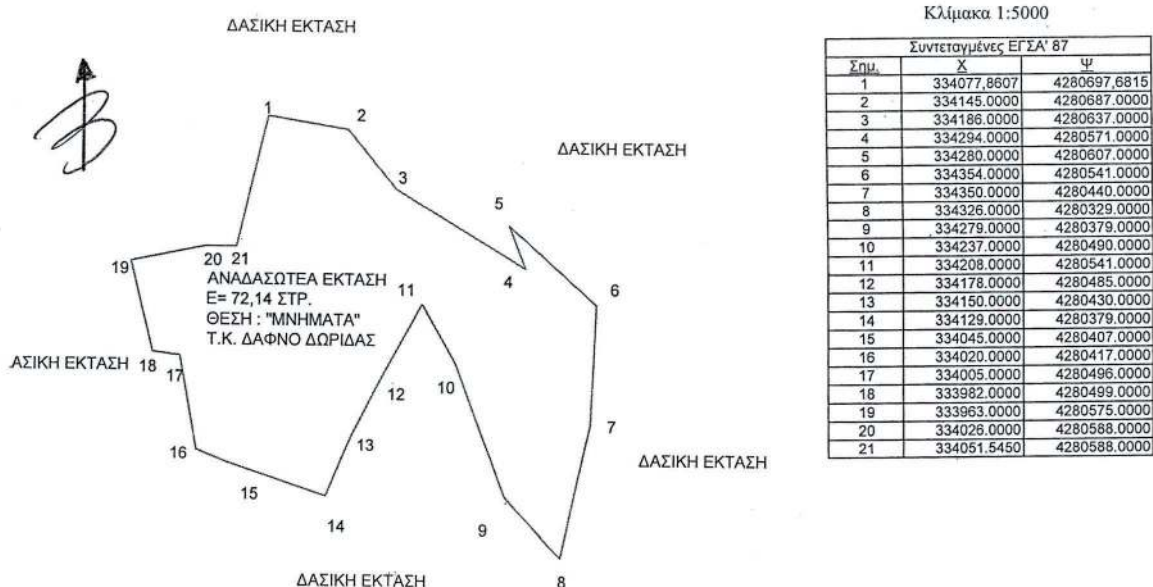

ΕΘΝΙΚΟ ΤΥΠΟΓΡΑΦΕΙΟ
Για τεχνικούς λόγους στο σχεδιάγραμμα, από το ηλεκτρονικό αρχείο, έγινε σμίκρυνση κατά ποσοστό **79%**

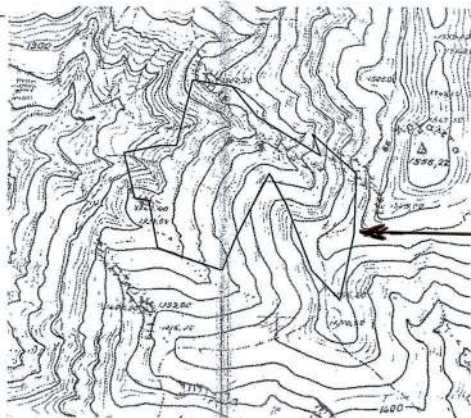

ΑΠΟΣΠΑΣΜΑ ΧΑΡΤΗ Γ.Υ.Σ.
Φ. 52884
ΚΛΙΜΑΚΑ 1:10.000

ΥΠΟΜΝΗΜΑ

Θέση δημόσιας δασικής έκτασης
Εμβαδόν = **72,14 στρ.**
Δασική θέση «Μνήματα» περιφέρειας Τ.Κ.
Δάφνου
του Δήμου Δωρίδας

Ανήκει στην αριθμ.
6.95/93908 απόφασή μας.

ΘΕΩΡΗΘΗΚΕ

Αμφισσα 09-06-2016
Με Εντολή Γενικού Γραμματέα
Α.Δ.Θ.Σ.Τ.Ε.
Ο Δ/ντης Δασών Ν. Φωκίδας



ΕΛΕΓΧΘΗΚΕ

Ημερομηνία 27-05-2016
Ο ΔΑΣΑΡΧΗΣ

Παναγιώτης Δ. Μαυρίδας
Δασοπόνος ΤΕ

Ημερομηνία 27-05-2016
Ο ΣΥΝΤΑΞΑΣ

Παν. Γ. Κωνσταντόπουλος
Δασολόγος ΠΕ



ΕΘΝΙΚΟ ΤΥΠΟΓΡΑΦΕΙΟ

Την ευθύνη για την εκτύπωση, διαχείριση και κυκλοφορία των φύλλων της Εφημερίδας της Κυβερνήσεως, (ΦΕΚ) στην έντυπη και ηλεκτρονική έκδοση, έχει το **Εθνικό Τυπογραφείο** το οποίο αποτελεί δημόσια υπηρεσία η οποία υπάγεται στο Υπουργείο Εσωτερικών και Διοικητικής Ανασυγκρότησης. Το Εθνικό Τυπογραφείο έχει επίσης την ευθύνη για την κάλυψη των εκτυπωτικών αναγκών του Δημοσίου. (Ν. 3469/2006, Α' 131).

ΥΠΗΡΕΣΙΕΣ ΠΟΥ ΠΑΡΕΧΕΙ ΤΟ ΕΘΝΙΚΟ ΤΥΠΟΓΡΑΦΕΙΟ

1. ΦΥΛΛΟ ΤΗΣ ΕΦΗΜΕΡΙΔΑΣ ΤΗΣ ΚΥΒΕΡΝΗΣΕΩΣ (ΦΕΚ)

Η **ηλεκτρονική μορφή των ΦΕΚ** καθώς και διάφορες πληροφορίες που σχετίζονται με αυτά, **διατίθενται δωρεάν από την ιστοσελίδα www.et.gr**. Για τα ΦΕΚ που δεν έχουν ψηφιοποιηθεί και καταχωρισθεί στην πιο πάνω ιστοσελίδα δίνεται η δυνατότητα δωρεάν αποστολής με ηλεκτρονικό ταχυδρομείο, μετά από αίτηση που υποβάλλεται ηλεκτρονικά με τη συμπλήρωση ειδικής φόρμας.

Η **έντυπη μορφή των ΦΕΚ** διατίθεται για μεμονωμένα φύλλα με το ανάλογο κόστος από το τμήμα Πωλήσεων απευθείας ή με ταχυδρομική αποστολή μέσω αίτησης παραγγελίας στα ΚΕΠ, ενώ για ετήσια συνδρομή από το τμήμα Συνδρομητών. Το κόστος για ασπρόμαυρο ΦΕΚ από 1 έως 16 σελίδες είναι 1€, προσαυξανόμενο κατά 0,20€ για κάθε επιπλέον οκτασέλιδο ή μέρος αυτού.

Τρόπος αποστολής κειμένων προς δημοσίευση

- Τα κείμενα για δημοσίευση στο ΦΕΚ, από όλες τις δημόσιες υπηρεσίες και τους φορείς του δημόσιου τομέα, **αποστέλλονται στην διεύθυνση webmaster.et@et.gr** με χρήση προηγμένης ψηφιακής υπογραφής και χρονοσήμανσης.
- Οι περιλήψεις Διακηρύξεων Δημοσίων Συμβάσεων, αποστέλλονται στην ηλεκτρονική διεύθυνση dds@et.gr με τη χρήση **απλού** ηλεκτρονικού ταχυδρομείου.
- Κατ' εξαίρεση, πολίτες οι οποίοι δεν έχουν αποκτήσει προηγμένη ηλεκτρονική υπογραφή, μπορούν να αποστέλλουν ταχυδρομικά ή να καταθέτουν με εκπρόσωπό τους κείμενα προς δημοσίευση αποτυπωμένα σε χαρτί, στο Τμήμα Παραλαβής Δημοσιευτέας Ύλης.

Πληροφορίες σχετικά με την αποστολή/κατάθεση εγγράφων προς δημοσίευση, την πώληση των τευχών και τους ισχύοντες τιμοκαταλόγους για όλες τις υπηρεσίες θα βρείτε στην ιστοσελίδα. Επίσης στην ιστοσελίδα μπορείτε να αναζητήσετε πληροφορίες σχετικά με την πορεία δημοσίευσης των εγγράφων, εφόσον γνωρίζετε τον Κωδικό Αριθμό Δημοσιεύματος (ΚΑΔ). Τον ΚΑΔ εκδίδει το Εθνικό Τυπογραφείο για όλα τα κείμενα που πληρούν τις προϋποθέσεις δημοσίευσης.

2. ΚΑΛΥΨΗ ΕΚΤΥΠΩΤΙΚΩΝ ΑΝΑΓΚΩΝ του Δημοσίου και των φορέων του

Το Εθνικό Τυπογραφείο μετά από αίτημα φορέα του Δημοσίου αναλαμβάνει να σχεδιάσει και να εκτυπώσει κάρτες, βιβλία, αφίσες, μπλοκ, μηχανογραφικά έντυπα, φακέλους, φακέλους αλληλογραφίας, κ.ά. Επίσης σχεδιάζει και κατασκευάζει σφραγίδες.

ΕΠΙΚΟΙΝΩΝΙΑ ΜΕ ΤΟ ΕΘΝΙΚΟ ΤΥΠΟΓΡΑΦΕΙΟ

Ταχυδρομική Διεύθυνση: Καποδιστρίου 34, τ.κ. 10432, Αθήνα

ΤΗΛΕΦΩΝΙΚΟ ΚΕΝΤΡΟ: 210 5279000 - fax: 210 5279054

ΤΜΗΜΑΤΑ ΕΞΥΠΗΡΕΤΗΣΗΣ ΚΟΙΝΟΥ

Πωλήσεων: (Ισόγειο, τηλ. 210 5279178 - 180)

Συνδρομητών: (Ημιόροφος, τηλ. 210 5279136)

Πληροφοριών: (Ισόγειο, Γρ. 3 και τηλεφ. κέντρο 210 5279000)

Παραλαβής Δημ. Ύλης: (Ισόγειο, τηλ. 210 5279167, 210 5279139)

Ωράριο για το κοινό: Δευτέρα ως Παρασκευή: 8:00 - 13:30

Ιστοσελίδα: www.et.gr

Πληροφορίες σχετικά με την λειτουργία της ιστοσελίδας: helpdesk.et@et.gr

Αποστολή ψηφιακά υπογεγραμμένων εγγράφων προς δημοσίευση στο ΦΕΚ: webmaster.et@et.gr

Πληροφορίες για γενικό πρωτόκολλο και αλληλογραφία: grammateia@et.gr

