



04001810803010008



1743

ΕΦΗΜΕΡΙΣ ΤΗΣ ΚΥΒΕΡΝΗΣΕΩΣ

ΤΗΣ ΕΛΛΗΝΙΚΗΣ ΔΗΜΟΚΡΑΤΙΑΣ

ΤΕΥΧΟΣ ΤΕΤΑΡΤΟ

Αρ. Φύλλου 181

8 Μαρτίου 2001

ΠΕΡΙΕΧΟΜΕΝΑ

ΑΠΟΦΑΣΕΙΣ

Τροποποίηση του Ρυμοτομικού Σχεδίου Ελεούσας Ν. Ιωαννίνων στα Ο.Τ. 100 και 142 (επέκτασης)	1
Τροποποίηση του Ρυμοτομικού Σχεδίου Φιλιππιάδας στην θέση «πλατεία Πελαργών»	2
Κήρυξη έκτασης 1.300 m ² ως αναδασωτέας στη θέση «Γήπεδο» περιφέρειας δημοτικού διαμερίσματος Αγ. Θωμά Δήμου Μεσολογγίου	3

ΑΠΟΦΑΣΕΙΣ

Αριθ. 321

Σχετ. 3429, 3721

(1)

Τροποποίηση του Ρυμοτομικού Σχεδίου Ελεούσας Ν. Ιωαννίνων στα Ο.Τ. 100 και 142 (επέκτασης)

Ο ΓΕΝΙΚΟΣ ΓΡΑΜΜΑΤΕΑΣ ΠΕΡΙΦΕΡΕΙΑΣ ΗΠΕΙΡΟΥ

Έχοντας υπόψη:

1. Τις διατάξεις του Ν.2503/97 (ΦΕΚ 107 Α) «Διοίκηση, οργάνωση, στελέχωση της Περιφέρειας...».
2. Τις διατάξεις του Ν.2508/97 ΦΕΚ 124 Α «Βιώσιμη οικιστική ανάπτυξη ...».
3. Τις διατάξεις του Ν.Δ. 17.7.1923 και ειδικότερα τα άρθρα 3, 9, 11, 29 και 70 αυτού.
4. Τις διατάξεις του Ν.1337/83 (ΦΕΚ 33 Α).

5. Τις διατάξεις του Ν.2831/2000 (ΦΕΚ 140 Α) και ειδικότερα το άρθρο 29 αυτού.

6. Τις αριθμ. 26168/97 & 5143/98 Αποφάσεις Γ.Γ.Περιφέρειας Ηπείρου .

7. Την με αριθμό 216/99 Απόφαση του Δημοτικού Συμβουλίου Δήμου Πασσαρώνος.

8. Τη γνωμοδότηση του Περιφερειακού ΣΧΟΠ Ηπείρου που διατυπώθηκε στην πράξη 2/2.2.2001 (ομόφωνα θετική), αποφασίζουμε:

1. Εγκρίνεται η τροποποίηση του Ρ.Σ. Ελεούσας Ν. Ιωαννίνων όπως φαίνεται στο θεωρημένο αρμοδίως τοπογραφικό διάγραμμα κλ. 1:1000, με καθορισμό χώρου ανέγερσης Δημαρχείου και κτιρίου πολλαπλών χρήσεων (Ο.Τ.100) και δημιουργία δύο οικοδομικών τετραγώνων κ.χ. (Ο.Τ. 142 και 100 Α).

2. Καθορίζεται απόσταση των ειδικών κτιρίων από τη ρυμοτομική γραμμή η οποία ανέρχεται σε 5.0 μέτρα.

Κατά τα λοιπά ισχύουν οι όροι δόμησης της αριθμ. 5424/25.11.94, απόφασης Νομάρχης Ιωαννίνων (ΦΕΚ 1335/Δ/94).


Η ισχύς της παρούσας απόφασης αρχίζει από τη δημοσίευσή της στην Εφημερίδα της Κυβερνήσεως

Με τις κανονιστικές διατάξεις της Απόφασης αυτής δεν προκαλείται δαπάνη σε βάρος του Δημοσίου ή του ΟΤΑ, κατά τις διατάξεις του άρθρου 29 Α του Ν.2081/92.

Η παρούσα απόφαση να δημοσιευθεί στην Εφημερίδα της Κυβερνήσεως.

Ιωάννινα, 14 Φεβρουαρίου 2001

Ο Γενικός Γραμματέας
ΗΛΙΑΣ ΛΙΑΚΟΠΟΥΛΟΣ

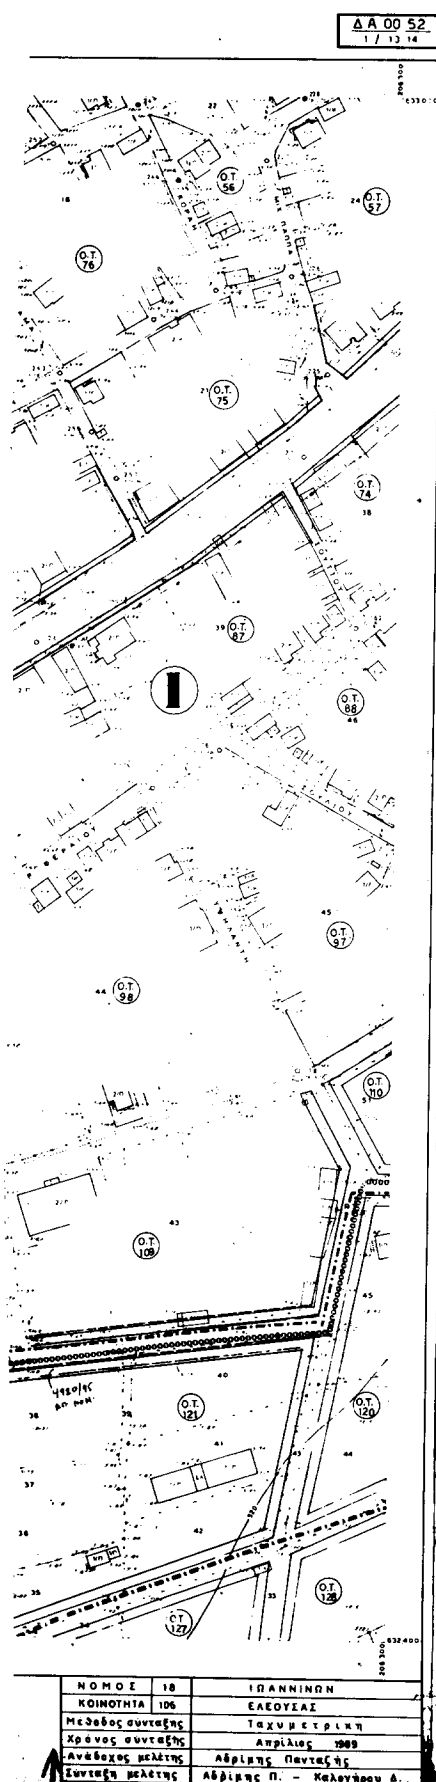

Υ. Π.Ε. Χ.Ω. Δ.

ΝΟΜΑΡΧΙΑΚΟ ΤΑΜΕΙΟ ΙΩΑΝΝΙΝΩΝ

ΥΠΟΜΝΗΜΑ

1. ΟΡ. ΕΠΕΚΤΑΣΗ ΟΙΚΙΣΜΟΥ
2. ΟΡ. ΠΡΟΣΤΑΣΙΑ ΓΡ. 20-8-1985
3. ΟΡ. ΕΚΚΛΗΜΕΝΟ ΕΚΕΔΙΟΥ
4. ΟΡ. ΤΟΜΕΙΣ
5. ΟΡ. ΠΕΡΙΟΧΗ

13'15" 13'15" 14'15" 15'15" 16'15"

12'14" 14'14" 15'14" 16'14"

13'13" 13'13" 14'13" 15'13"

ΟΡ. ΜΕΤΡΗ

ΤΟΜΕΑΣ I (παλιός)

ΕΜΒΑΣΗ 3,00 μ.

ΚΑΤΑΣΤ. 10%

ΠΡΟΣΤ. 14%

Ε.Δ. 0,6

Υπόστ. 9,90 μ.

ΤΟΜΕΑΣ II

ΕΜΒΑΣΗ 700 μ²

ΚΑΤΑΣΤ. 60%

ΠΡΟΣΤ. 49,9 μ.

Ε.Δ. 0,6

Υπόστ. 7,90 μ.

ΠΕΡΙΦΕΡΕΙΑ ΗΠΕΙΡΟΥ
ΓΕΝΙΚΗ ΔΙΕΥΘΥΝΣΗ ΠΕΡΙΦΕΡΕΙΑΣ
ΔΙΝΕΙ ΠΕΡΙΒΑΛΛΟΝΤΟΣ & ΔΙΑΤΑΞΕΩΣ

Συνάδεται, τον αριθ. 321/14-2-2001, με
Γ.Γ.Τ. Ηπείρου "Τροποποίηση Ρ.Σ. Εξουσιοδότησης
Α. Ιωαννίνων στα Ο.Τ. 100 και 101"

Ιωάννινα 14-2-2001
Με Ε.Γ.Γ.

Α. Διοργάνωση
Τ. Ζήλια



ΜΕΛΕΤΗ: ΠΟΛΕΟΔΟΜΗΣΗΣ - ΕΠΕΚΤΑΣΗΣ
ΟΙΚΙΣΜΟΥ ΕΛΕΟΥΣΙΑΣ

ΕΦΑΡΜΟΓΗ: Π.Δ. 20-8-85 Φ.Ε.Κ. 414 & 30-8-85

Συνάδεται τον 3424/25.11.84

Απόφαση Νομαρχίας

Η Προστασία Τ.Π.Σ.Π.

Σταμάτα Καμφούρη

Αρτίου Μιχαήλ

ΕΠΙΣΤΗΜΟΝΙΚΟ
Για την μελέτη, όπως στο σχεδιαστικό
δελτίο, σύμφωνα με το άρθρο 17, παρ. 1, του Ν. 1600/86

ΟΜΑΔΑ ΜΕΛΕΤΗΣ: ΑΡΧΙΤΕΚΤΟΝΙΚΗ ΜΕΛΕΤΗ ΑΡΧΙΤ. ΠΑΝΑΓΙΩΤΗΣ

ΠΑΥΚΡΑΤΙΟΥ ΕΛΕΝΗ ΑΡΧΙΤ. ΠΑΝΑΓΙΩΤΗΣ

ΕΠΙΒΛΕΨΗ: ΤΜΗΜΑ ΠΟΛΕΟΔΟΜΙΑΣ ΚΑΙ ΠΟΛΕΟΔΟΜΙΚΩΝ ΕΡΓΩΝ

ΕΠΙΒΛΕΨΗ: ΓΕΩΡΓΙΟΣ ΑΝΔΡΕΑΣ ΑΡΧΙΤΕΚΤΟΝΑΣ

ΦΑΣΗ ΜΕΛΕΤΗΣ:

ΟΡΙΣΤΙΚΗ ΜΕΛΕΤΗ

ΚΑΙΜΑΤΑΣ: 1:1000

ΗΜΕΡΟΜΗΝΙΑ: ΑΠΡΙΛΙΟΣ

ΔΙΑΓΡΑΜΜΑ:

B 2.2.

ΤΙΤΛΟΣ:

ΓΕΝΙΚΗ

ΠΟΛΕΟΔΟΜΙΚΗ ΟΡΓΑΝΩΣΗ

ΟΙΚΙΣΜΟΥ

Αριθ. 100

(2)

Τροποποίηση του Ρυμοτομικού Σχεδίου Φιλιππιάδας στην θέση «πλατεία Πελαργών».

Ο ΓΕΝΙΚΟΣ ΓΡΑΜΜΑΤΕΑΣ ΠΕΡΙΦΕΡΕΙΑΣ ΗΠΕΙΡΟΥ

Έχοντας υπόψη:

1. Τις διατάξεις του Ν.2503/97 (ΦΕΚ 107 Α) «Διοίκηση, οργάνωση, στελέχωση της Περιφέρειας...».
2. Τις διατάξεις του Ν.2508/97 ΦΕΚ 124 Α «Βιώσιμη οικιστική ανάπτυξη ...».
3. Τις διατάξεις του Ν.Δ. 17.7.1923 και ειδικότερα τα άρθρα 3, 9, 70, 85Α.
4. Τις διατάξεις του Ν.2831/2000 ΦΕΚ 140 Α και ειδικότερα το άρθρο 29 αυτού.
5. Το Ν.2839/2000 «Ρυθμίσεις θεμάτων του Υπουργείου Εσωτερικών, Δημόσιας Διοίκησης και Αποκέντρωσης και άλλες διατάξεις» και ειδικότερα το άρθρο 7 παρ. 2 αυτού.
6. Τις αριθμ. 26168/97 & 5143/98 Αποφάσεις Γ. Γ. Περιφέρειας Ηπείρου.
7. Την με αριθμό 189/98 Απόφαση του Δημοτικού Συμβουλίου Δήμου Φιλιππιάδας.

8. Τη γνωμοδότηση του Περιφερειακού ΣΧΟΠ Ηπείρου που διατυπώθηκε στην πράξη 2/2.2.2001 (ομόφωνα θετική), αποφασίζουμε:

1. Εγκρίνεται η τροποποίηση του Ρ.Σ. Φιλιππιάδας στη θέση «πλατεία Πελαργών» με καθορισμό χώρου πλατείας όπως φαίνεται στο θεωρημένο αρμοδίως τοπογραφικό διάγραμμα κλ. 1:1000.

2. Επιβάλλεται πρασιά πλάτους 4,00 μ. στις δύο πλευρές του χαρακτηρισθέντος Κ Χ, όπως φαίνεται στο θεωρημένο αρμοδίως τοπογραφικό διάγραμμα κλ. 1:1000.

Η ισχύς της παρούσας απόφασης αρχίζει από τη δημοσίευσή της στην Εφημερίδα της Κυβερνήσεως

Με τις κανονιστικές διατάξεις της Απόφασης αυτής δεν προκαλείται δαπάνη σε βάρος του Δημοσίου ή του ΟΤΑ, κατά τις διατάξεις του άρθρου 29 Α του Ν.2081/92.

Η παρούσα απόφαση να δημοσιευθεί στην Εφημερίδα της Κυβερνήσεως.

Ιωάννινα, 14 Φεβρουαρίου 2001

Ο Γενικός Γραμματέας
ΗΛΙΑΣ ΛΙΑΚΟΠΟΥΛΟΣ



Αριθ. 8

(3)

Κήρυξη έκτασης 1.300 m² ως αναδασωτέας στη θέση «Γήπεδο» περιφέρειας δημοτικού διαμερίσματος Αγ. Θωμά Δήμου Μεσολογγίου.

Ο ΓΕΝΙΚΟΣ ΓΡΑΜΜΑΤΕΑΣ
ΠΕΡΙΦΕΡΕΙΑΣ ΔΥΤΙΚΗΣ ΕΛΛΑΔΟΣ

Έχοντας υπόψη:

1. Τις διατάξεις «περί διοικητικής αποκέντρωσης».
2. Τις διατάξεις του άρθρου 117 παρ. 3 του Συντάγματος.
3. Τις διατάξεις του Ν. 998/79 «περί προστασίας δασών κ.λ.π.» και ειδικότερα: α) του άρθρου 38 παρ. 1 και β) του άρθρου 41 παρ. 1.
4. Τις με αριθμ. α) 160417/1180/8.7.80, β) 182447/3049/24.9.80 και γ) 141823/4.2.83 διαταγές του Υπουργείου Γεωργίας.
5. Τις διατάξεις των άρθρων 1 παρ.1, 2 παρ. 1δ, 5 παρ. 3β, 6 παρ. 7 και 7 παρ. 2 του Ν.2503/97 «Διοίκηση, Οργάνωση, Στελέχωση της Περιφέρειας».
6. Την αριθμ. 4877/22.12.2000 πρόταση του Δασαρχείου Μεσολογγίου περί κηρύξεως αναδασωτέας έκτασης.
7. Την αριθμ. 159/10.9.97 απόφαση του Γενικού Γραμματέα Περιφέρειας Δυτικής Ελλάδος.
8. Την αριθμ. 186Γ.Γ./30.6.98 απόφαση του Γενικού Γραμματέα Περιφέρειας Δυτικής Ελλάδος «περί ανάθεσης αρμοδιοτήτων», αποφασίζουμε:

Κηρύσσουμε αναδασωτέα, με σκοπό την προστασία για την επαναδημιουργία της δασικής βλάστησης που καταστράφηκε από παράνομη εκχέρωση με φυσική ή τεχνητή αναγέννηση και την διατήρηση του χαρακτήρα της δασικής έκτασης ώστε να αποκλεισθεί η διάθεση αυτής για άλλο σκοπό, την παραπάνω δημόσια δασική έκταση των 1.300 m² που ήταν καλυμμένη από αείφυλλα - πλατύφυλλα και ανήκει στην κατηγορία των άρθρων 3 παρ. 2 και 4 παρ. 1ε & 2β του Ν.998/79, που βρίσκεται στη θέση «Γήπεδο» περιφέρειας δημοτικού διαμερίσματος Αγ. Θωμά Δήμου Μεσολογγίου και προσδιορίζεται από τα στοιχεία: Α, Β, Γ, Δ, Α και έχει όρια:

Ανατολικά: Με δημόσια δασική έκταση (Τμήμα αδιάθετης εποικιστικής έκτασης)

Δυτικά: Με δημόσια δασική έκταση (Τμήμα αδιάθετης εποικιστικής έκτασης)

Βόρεια: Με δημόσια δασική έκταση (Τμήμα αδιάθετης εποικιστικής έκτασης)

Νότια: Με επαρχιακό δρόμο προς Άγιο Συμεών όπως φαίνεται στο συνημμένο διάγραμμα, που αποτελεί αναπόσπαστο μέρος της απόφασης αυτής.

Η απόφαση αυτή να δημοσιευθεί στην Εφημερίδα της Κυβερνήσεως.

Πάτρα, 2 Φεβρουαρίου 2001

Με εντολή Γενικού Γραμματέα Περιφέρειας
ΠΑΝΑΓΙΩΤΗΣ ΣΚΟΥΡΑΣ

ΤΟΠΟΓΡΑΦΙΚΟ ΔΙΑΓΡΑΜΜΑ

Της έκτασης που εκχερσώθηκε παράνομα από Ιούνιο 2000



στη θέση: Γήπεδο

περιοχής: Δημοτικού διαμερίσματος Αγίου Θωμά

Κλίμακα: 1:1000

...Απόσπασμα χάρτη

Εμβαδόν εκχερσωθείσης έκτασης 1,300 στρεμ. Κλίμακα 1:200.000

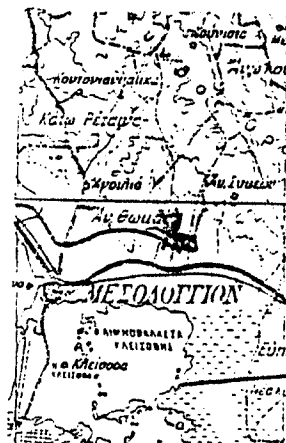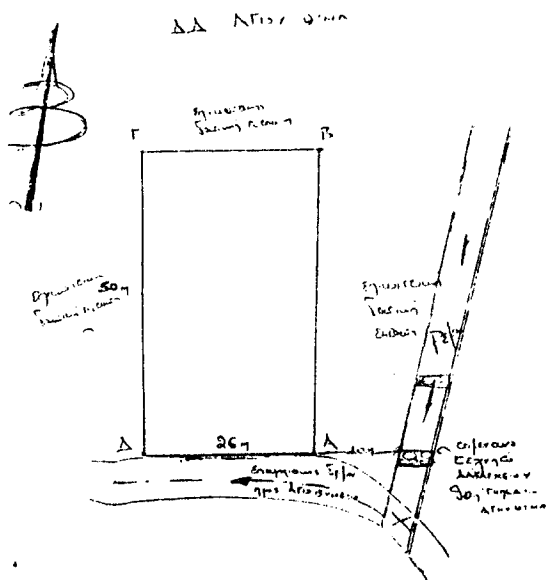

ΕΘΝΙΚΟ ΤΥΠΟΓΡΑΦΕΙΟ
Για τεχνικούς λόγους στο σχεδιάγραμμα
δίνεται ομίκρυνση κατά ποσοστό 70 *

