



ΕΦΗΜΕΡΙΣ ΤΗΣ ΚΥΒΕΡΝΗΣΕΩΣ

ΤΗΣ ΕΛΛΗΝΙΚΗΣ ΔΗΜΟΚΡΑΤΙΑΣ

ΤΕΥΧΟΣ ΤΕΤΑΡΤΟ

Αρ. Φύλλου 181

7 Μαΐου 2007

ΠΕΡΙΕΧΟΜΕΝΑ

ΑΠΟΦΑΣΕΙΣ

- Κήρυξη ως αναδασωτέας εκτάσεως 0,182 στρεμ. στη
θέση «Μπεθάνηδες ή Κοκκινόχωμα Αλεποχωρίου»
Δήμου Βίλίων Ν. Αττικής 1
- Κήρυξη ως αναδασωτέας εκτάσεως 70,252 στρεμ.
στη θέση «Πανέικα» Δήμου Μεγάρων Ν. Αττι-
κής 2
- Αλλαγή χρήσης 4000.20 τ.μ. από το υπ' αριθμ. 2358α
χέρσο αγροκτήματος Δ.Δ. Αθύρων Δήμου Πέλλας
σε χώρο ανέγερσης κτηνοτροφικών εγκαταστά-
σεων 3

ΔΙΟΡΘΩΣΕΙΣ ΣΦΑΛΜΑΤΩΝ

- Διόρθωση σφάλματος στην υπ' αριθμ. 977/2007 από-
φαση του Γενικού Γραμματέα Περιφέρειας Ιονίων
Νήσων, που αφορά τον καθορισμό ορίων αιγια-
λού και παραλίας στη θέση «Λιμονάρι» Δ.Δ. Κα-
τωμερίου Δ. Μεγανησίου Ν. Λευκάδας 4

ΑΠΟΦΑΣΕΙΣ

- Αριθμ. 627 (1)
- Κήρυξη ως αναδασωτέας εκτάσεως 0,182 στρεμ. στη
θέση «Μπεθάνηδες ή Κοκκινόχωμα Αλεποχωρίου»
Δήμου Βίλίων Ν. Αττικής.

Ο ΓΕΝΙΚΟΣ ΓΡΑΜΜΑΤΕΑΣ ΠΕΡΙΦΕΡΕΙΑΣ
ΑΤΤΙΚΗΣ

Έχοντας υπόψη:

1. Τις περί Διοικητικής Αποκέντρωσης διατάξεις του
ν. 3200/1955, όπως τροποποιήθηκε και ισχύει.

2. Τον ν. 2503/1997 Διοίκηση, Οργάνωση Περιφέρειας
κ.λπ.

3. Τις διατάξεις του ν. 998/1979 «Περί Προστασίας των
Δασών και των δασικών εν γένει εκτάσεων της Χώρας»
και συγκεκριμένα του άρθρου 41 παρ. 1 και του άρθρου
38 παρ. 1.

4. Τις διαταγές του Υπ. Γεωργίας υπ' αριθμ. 160417/1180/
8.7.1980 και 182447/3049/24.9.1980.

5. Την υπ' αριθμ. 745/7.3.2007 πρόταση - εισήγηση του
Δασαρχείου Μεγάρων και σχετική εισήγηση της Δ/σης
Δασών Δυτ. Αττικής, αποφασίζουμε:

Κηρύσσουμε ως αναδασωτέα λόγω εκχερσώσεως,
με σκοπό τη διατήρηση του χαρακτήρα του δάσους,
ώστε να αποκλεισθεί η διάθεσή της για άλλο σκοπό,
τη έκταση δάσους εμβαδού εκατόν ογδόντα δύο χιλι-
οστών του στρέμματος (0,182 στρεμ.) που βρίσκεται
στη θέση «Μπεθάνηδες ή Κοκκινόχωμα Αλεποχωρίου»
Δήμου Βίλίων Ν. Αττικής, όπως απεικονίζεται στο τοπο-
γραφικό διάγραμμα κλ. 1:200 και στο απόσπασμα χάρτη
Γ.Υ.Σ. κλίμ. 1:5.000 (Α.Φ. 6349/2) με στοιχεία Α-Β-Γ-Δ-Α,
το οποίο αποτελεί αναπόσπαστο μέρος της αποφάσεως
αυτής και συνορεύει:

Ανατολικά: Με δάσος πεύκης.

Δυτικά: Με οικία.

Βόρεια: Με οικία.

Νότια: Με δάσος πεύκης.

Η αποκατάσταση της βλάστησης θα γίνει με φυσική
αναγέννηση ή με πρόγραμμα τεχνητής αναδάσωσης
εντός τριών το πολύ ετών που θα καταρτίσει η Υπη-
ρεσία μας.

Η απόφαση αυτή να δημοσιευθεί στην Εφημερίδα της
Κυβερνήσεως.

Αθήνα, 23 Απριλίου 2007

Ο Γενικός Γραμματέας Περιφέρειας
ΧΑΡΑΛΑΜΠΟΣ ΜΑΝΙΑΤΗΣ

Αριθμ. 626

(2)

Κήρυξη ως αναδασωτέας εκτάσεως 70,252 στρεμ. στη θέση «Πανέϊκα» Δήμου Μεγάρων Ν. Αττικής.

Ο ΓΕΝΙΚΟΣ ΓΡΑΜΜΑΤΕΑΣ ΠΕΡΙΦΕΡΕΙΑΣ
ΑΤΤΙΚΗΣ

Έχοντας υπόψη:

1. Τις περί Διοικητικής Αποκέντρωσης διατάξεις του ν. 3200/1955, όπως τροποποιήθηκε και ισχύει.

2. Τον ν. 2503/1997 Διοίκηση, Οργάνωση Περιφέρειας κ.λ.π.

3. Τις διατάξεις του ν. 998/1979 «Περί Προστασίας των Δασών και των δασικών εν γένει εκτάσεων της Χώρας και συγκεκριμένα του άρθρου 41 παρ. 1 και του άρθρου 38 παρ. 1.

4. Τις διαταγές του Υπ. Γεωργίας υπ' αριθμ. 160417/1180/8.7.1980 και 182447/3049/24.9.1980.

5. Την υπ' αριθμ. 735/7.3.2007 πρόταση - εισήγηση του Δασαρχείου Μεγάρων και σχετική εισήγηση της Δ/νσης Δασών Δυτ. Αττικής, αποφασίζουμε:

Κηρύσσουμε ως αναδασωτέα λόγω πυρκαγιάς, με σκοπό τη διατήρηση του χαρακτήρα του δάσους ώστε να αποκλεισθεί η διάθεσή της για άλλο σκοπό, τη έκταση

δάσους εμβαδού εβδομήντα στρεμμάτων και διακοσίων πενήντα δύο χιλιοστών του στρέμματος (70,252 στρεμ.) που βρίσκεται στη θέση «Πανέϊκα» περιφέρειας Δήμου Μεγάρων Νομαρχίας Δυτ. Αττικής, όπως απεικονίζεται στο απόσπασμα χάρτη Γ.Υ.Σ. κλίμ 1:5.000 (Α.Φ. 6441/3) με κόκκινη διαγράμμιση και στοιχεία Α-Β-Γ-Δ-Ε-Ζ-Η-Θ-Α, το οποίο αποτελεί αναπόσπαστο μέρος της αποφάσεως αυτής και έχει όρια:

Ανατολικά: Με δασική και αγροτική έκταση.

Δυτικά: Με δάσος πεύκης.

Βόρεια: Με δάσος πεύκης.

Νότια: Με αναδασωτέα έκταση.

Η αποκατάσταση της βλάστησης θα γίνει με φυσική αναγέννηση ή με πρόγραμμα τεχνητής αναδάσωσης εντός τριών το πολύ ετών που θα καταρτίσει η Υπηρεσία μας.


Η απόφαση αυτή να δημοσιευθεί στην Εφημερίδα της Κυβερνήσεως.

Αθήνα, 23 Απριλίου 2007

Ο Γενικός Γραμματέας Περιφέρειας
ΧΑΡΑΛΑΜΠΟΣ ΜΑΝΙΑΤΗΣ

ΤΟΠΟΓΡΑΦΙΚΟ ΔΙΑΓΡΑΜΜΑ

Έκτασης δάσους, εμβαδού 70,252 στρ. στη θέση "Πανέϊκα" περιφέρειας Δήμου Μεγάρων,
που κήκε και κηρύσσεται αναδασωτέα

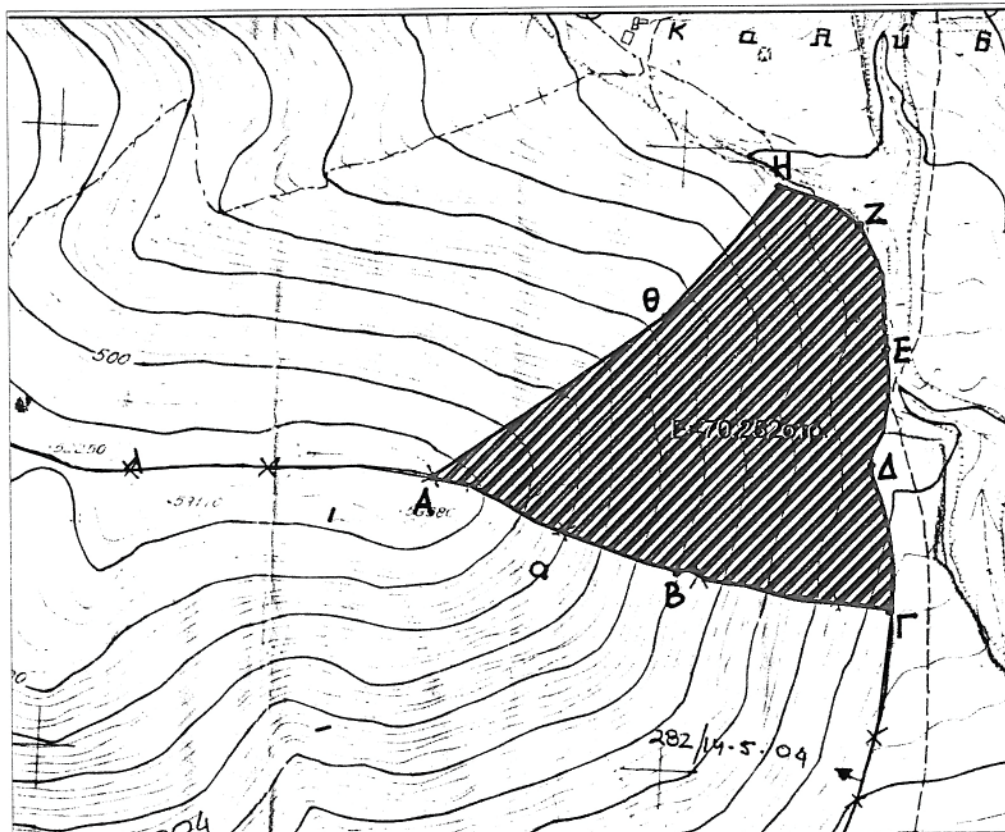

Περίμετρος καμένης
έκτασης

Τοπογραφικό βάθος
Διάγραμμα κλιμ. 1:5000 ΓΥΣ (6441/3) της θέσης της
αναδασωτέας έκτασης

Ανήκει στην 626/23-4-2007
Απόφαση του Γ.Γ.Π.Α.

ΕΘΝΙΚΟ ΤΥΠΟΓΡΑΦΕΙΟ
Για τεχνικούς λόγους στο σχεδιάγραμμα
έγινε σμίκρυνση κατά ποσοστό 82 %



Μέγαρα 07-03-2007
Ο Συντάκτης

ΧΑΤΖΗΕΥΘΥΜΙΟΥ ΧΡΗΣΤΟΣ
ΔΑΣΟΠΟΝΟΣ

Αθήνα 23-4-2007

Ο Γ.Γ.Π.Α.

ΧΑΡΑΛΑΜΠΟΣ ΜΑΝΙΑΤΗΣ



ΘΕΩΡΗΘΗΚΕ

Αιγάλεω 27/3/07

Ο Διευθυντής Δασών

Μέγαρα 07-03-2007

Ο Δασάρχης α/α



Αριθμ. 2854

(3)

Αλλαγή χρήσης 4000.20 τ.μ. από το υπ' αριθμ. 2358α χέρσο αγροκτήματος Δ.Δ. Αθύρων Δήμου Πέλλας σε χώρο ανέγερσης κτηνοτροφικών εγκαταστάσεων.

Ο ΝΟΜΑΡΧΗΣ ΠΕΛΛΑΣ

Έχοντας υπόψη:

1) Τις διατάξεις του π.δ. 30/1996 (ΦΕΚ 21 Α/96) Κώδικας Νομαρχιακής Αυτ/σης όπως τροποποιήθηκε και ισχύει.

2) Την υπ' αριθμ. 100/25.8.2003 (ΦΕΚ 1742 Β/26.11.2003) απόφαση του Ν.Σ. Πέλλας.

3) Τον ν. 1512/1985 (ΦΕΚ 4Α/85) για τροποποίηση και συμπλήρωση των Πολεοδομικών διατάξεων και ειδικά το άρθρο 3' περί καθορισμού χρήσεων παραχωρημένων Δημόσιων εκτάσεων.

4) Τις διατάξεις του άρθρου 90 του κώδικα Νομοθεσίας για την Κυβέρνηση και τα Κυβερνητικά όργανα που κυρώθηκε με το άρθρο πρώτο του π.δ/τος 63/05 ΦΕΚ 98Α/22.4.2005.

5) Τις θετικές απαντήσεις των παρακάτω Υπηρεσιών.

6) Την αίτηση της Ριζοπουλου Δέσποινας.

7) Το υπ' αριθμ. 9221/10.10.2006 έγγραφο της Δ/σης Τοπικής Αυτ/σης Ν. Πέλλας.

8) Το υπ' αριθμ. 14896/5.5.2006 έγγραφο της Δ/σης Υγείας και Πρόνοιας Ν. Πέλλας.

9) Το υπ' αριθμ. 2495/25.4.2006 έγγραφο ΙΖ Εφορείας Προϊστορικών και κλασικών Αρχαιοτήτων.

10) Το υπ' αριθμ. 1819/25.4.2006 έγγραφο 11^{ης} Εφορείας Βυζαντινών Αρχαιοτήτων.

11) Το υπ' αριθμ. 2336/18.5.2006 έγγραφο Δ/σης Τουρισμού Κ. Μακεδονίας.

12) Το υπ' αριθμ. 1309/3.5.2006 έγγραφο Δασαρχείου Έδεσσας.

13) Τα υπ' αριθμ. 1237/27.4.2006 έγγραφο τμήματος τοπογραφικής Υπηρεσίας Γιαννιτών.

14) Το υπ' αριθμ. 1398/26.9.2006 έγγραφο Δ/σης Πολιτικής γης Γιαννιτών.

15) Το υπ' αριθμ. 1075/26.4.2006 έγγραφο τμήματος Πολεοδομίας Γιαννιτών.

16) Την υπ' αριθμ. 49/06 απόφαση Δημοτικού Συμβουλίου Δήμου Πέλλας.

17) Το υπ' αριθμ. 196β/18.4.2006 έγγραφο της Κτηματικής Υπηρεσίας Έδεσσας.

18) Τα τοπογραφικά διαγράμματα σε κλίμακα 1:500 της κοινοχρήστου εκτάσεως.

Το γεγονός ότι από τις διατάξεις της παρούσας Απόφασης δεν προκαλείται δαπάνη σε

βάρος του Κρατικού προϋπολογισμού ούτε του προϋπολογισμού του οικείου Ο.Τ.Α., καθορίζουμε:

Άρθρο 1

Καθορίζουμε την χρήση της έκτασης των 4000.20τ.μ. από το υπ' αριθμ. 2358α χέρσο αγροκτήματος Δ.Δ. Αθύρων Δήμου Πέλλας σε χώρο ανέγερσης κτηνοτροφικών εγκαταστάσεων, υπό της Ριζοπουλου Δέσποινας, όπως αυτή φαίνεται στο τοπογραφικό διάγραμμα που συνοδεύει την παρούσα απόφαση που θεωρήθηκε από τον Προϊστάμενο του Τμήματος Πολεοδομίας Γιαννιτών με την από 5.2.2006 πράξη του.


Άρθρο 2

Η απόφαση αυτή δεν απαλλάσσει τον ενδιαφερόμενο από την υποχρεωτική λήψη των σχετικών οικοδομικών αδειών και την τήρηση της υπ' αριθμ. 83840/3591/12.12.1986 απόφασης ΥΠΕΧΩΔΕ.

Η απόφαση αυτή να δημοσιευθεί στην Εφημερίδα της Κυβερνήσεως.

Γιαννιτσά, 5 Φεβρουαρίου 2007

Ο Νομάρχης
Μ. ΚΑΡΑΜΑΝΗΣ

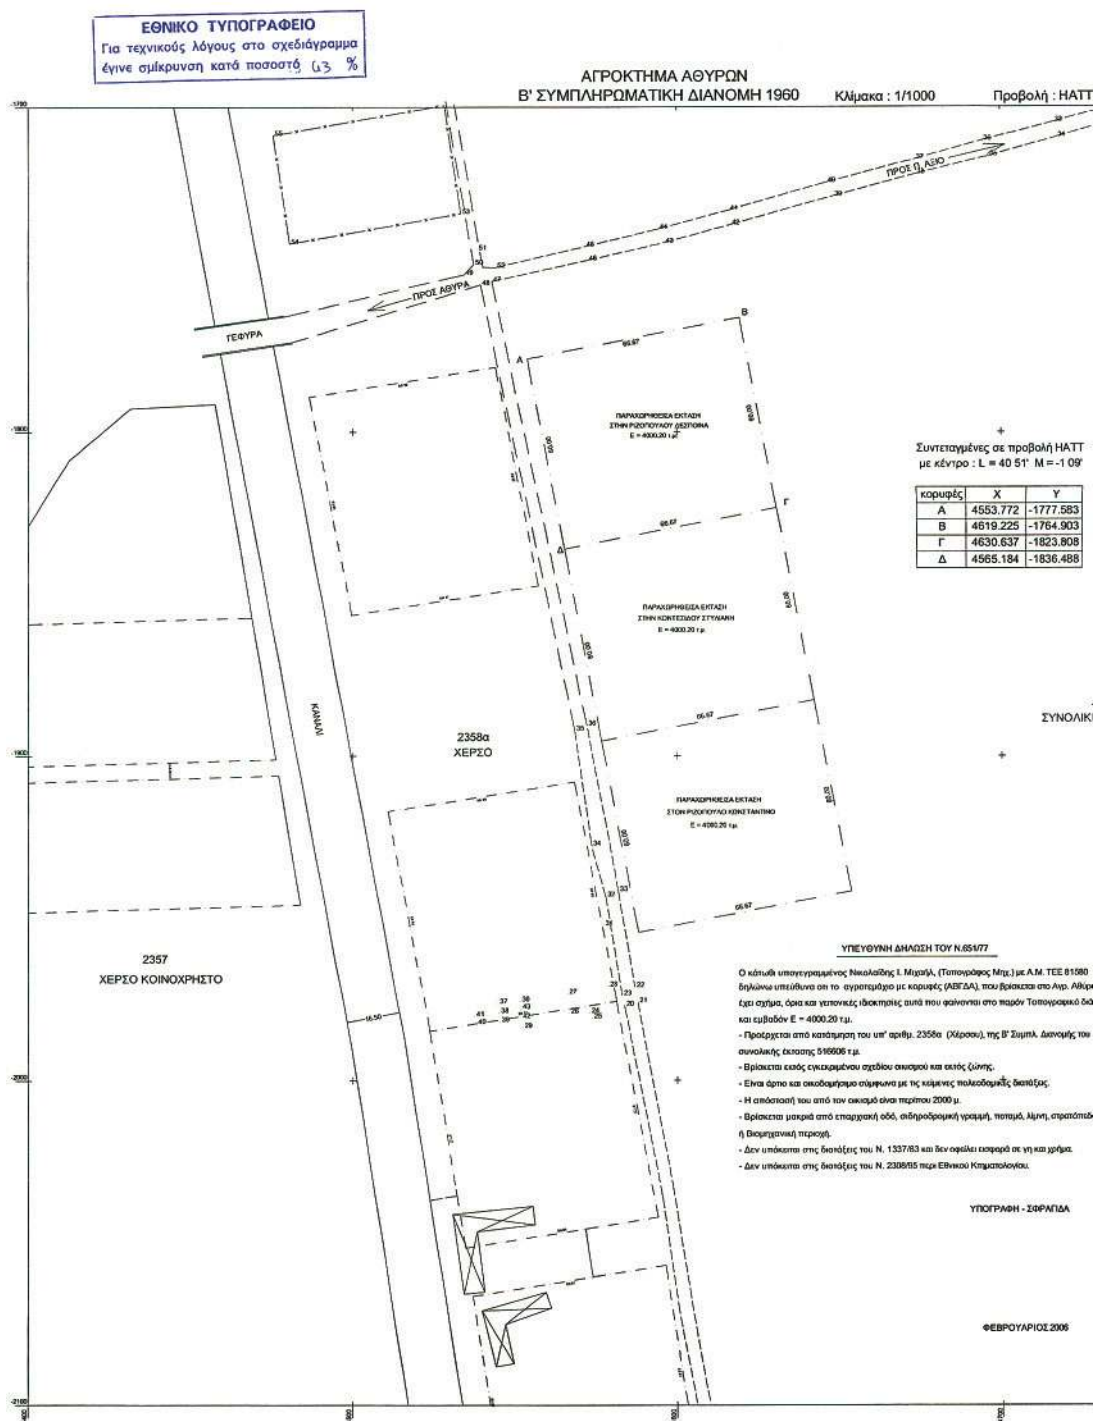


ΘΕΩΡΕΙΤΑΙ ΤΟ ΠΑΡΟΝ ΤΟΠΟΓΡΑΦΙΚΟ ΔΙΑΓΡΑΜΜΑ
ΚΑΙ ΣΥΧΩΣΕΙ ΤΗΝ ΜΕ ΑΡΙΘΜΟ 2854/07
ΑΠΟΦΑΣΗ ΝΟΜΑΡΧΙΚΗΣ ΠΕΛΛΑΣ ΠΟΥ ΑΦΟΡΑ ΤΗΝ
ΑΛΛΑΓΗ ΧΡΗΣΗΣ 40002034 ΑΠΟ ΤΟ ΥΠ'
ΑΡΙΘΜ. 2358α ΧΕΡΣΟ ΚΟΙΝΟΧΡΗΣΤΟ
ΑΓΡΟΚΗΜΑΤΟΣ ΔΟΥΡΩΝ ΓΙΑ
ΑΝΕΓΕΡΣΗ ΣΤΑΥΛΙΚΩΝ ΕΚΤΑΣΤΑΣΕΩΝ.
Ο
ΣΥΝΤΑΞΑΣ ΓΙΑΝΝΙΤΣΑ 5.12.2007

ΦΙΛΙΠΠΙΔΗΣ ΓΕΩΡΓΙΟΣ
ΓΕΩΜ. ΤΟΠΟΓΡΑΦΟΣ Τ.Ε. ΜΕ Α' ΒΑΘΜΟ



1/1000 Προβολή: HATT Φ = 40 51' L = -1 09'

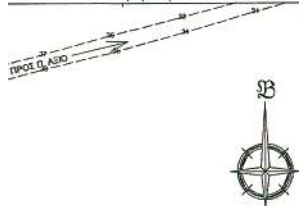

Συντεταγμένες σε προβολή HATT
με κέντρο: L = 40 51' M = -1 09'

κορυφές	X	Y
A	4563.772	-1777.583
B	4619.225	-1764.903
Γ	4630.637	-1823.808
Δ	4565.184	-1836.488

Συντεταγμένες σε προβολή HATT
με κέντρο: L = 40 45' M = -1 15' (Γ.Υ.Σ)

κορυφές	X	Y
A	12987.365	9336.217
B	13052.793	9348.971
Γ	13064.273	9290.079
Δ	12998.834	9277.325

2358α
ΧΕΡΣΟ
ΣΥΝΟΛΙΚΗΣ ΕΚΤΑΣΗΣ 518606 τ.μ.

Η ΔΙΑΔΙΧΗ ΤΟΥ Ν.851/77

της Ι. Μιχαήλ, (Τοπογράφος Μηχ.) με Α.Μ. ΤΕΕ 81080
για με κορυφές (ΑΒΓΔ), που βρίσκεται στο Αγρ. Λόγιστρο
και αυτή που φαίνεται στο παρόν Τοπογραφικό διάγραμμα

* αριθμ. 2358α (Χέρσο), της Ε' Στεφλ. Διοικήσεως του 1980

σε οικιστικό και εκτός ζώνης,
και με τις κείμενες πολεοδομικές διατάξεις,
για περίπου 2000 μ.
δύο, σύμφωνοι γραμμές, ποταμού, λίμνης, στεφάνιας,


1337/83 και δεν ορίζεται επιρροή σε γη και χρήμα.
2306/85 της Εθνικού Κτηματολογίου.

ΥΠΟΓΡΑΦΗ - ΣΦΡΑΓΙΔΑ

ΦΕΒΡΟΥΑΡΙΟΣ 2006

ΧΑΡΤΗΣ ΕΥΡΥΤΕΡΗΣ ΠΕΡΙΟΧΗΣ

ΚΛΙΜΑΚΑ 1/5000

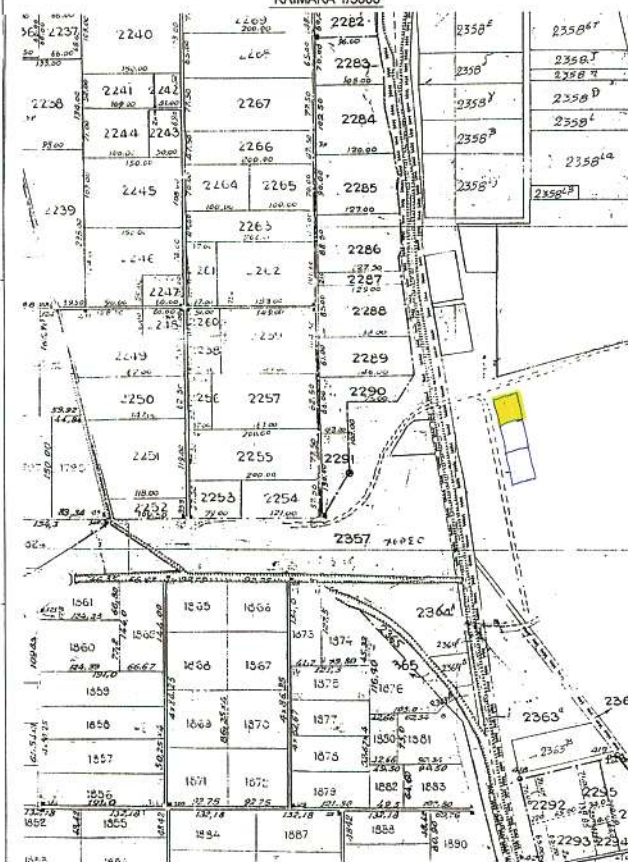

ΕΡΓΟΔΟΤΗΣ: ΡΙΖΟΠΟΥΛΟΥ ΔΕΣΠΟΙΝΑ

ΕΡΓΟ: ΠΑΡΑΧΩΡΗΣΗ ΕΚΤΑΣΗΣ
ΓΙΑ ΣΤΑΥΛΙΚΕΣ ΕΚΤΑΣΤΑΣΕΙΣ

ΘΕΣΗ: Δ.Δ. ΑΘΥΡΩΝ - ΔΗΜΟΣ ΠΕΛΛΑΣ

ΜΕΛΕΤΗΤΗΣ: ΜΙΧΑΗΛ Ι. ΝΙΚΟΛΑΪΔΗΣ
ΤΟΠΟΓΡΑΦΟΣ ΜΗΧΑΝΙΚΟΣ

ΤΟΠΟΓΡΑΦΙΚΟ ΔΙΑΓΡΑΜΜΑ	ΣΥΣΤΗΜΑ ΣΥΝ/ΝΩΝ	ΑΡΙΘΜ. ΣΧΕΔΙΟΥ
	HATT	Τ1

ΚΛΙΜΑΚΑ: 1/1000 ΧΡΟΝΟΣ ΜΕΛΕΤΗΣ: ΦΕΒΡΟΥΑΡΙΟΣ 2006

Ο ΣΥΝΤΑΞΑΣ

Ο ΕΛΕΓΧΟΣ

ΝΙΚΟΛΑΪΔΗΣ Ι. ΜΙΧΑΗΛ
ΤΟΠΟΓΡΑΦΟΣ - ΜΗΧΑΝΙΚΟΣ
ΔΙΠΛΩΜΑΤΟΥΧΟΣ ΑΓΓΛ. ΔΕ ΜΗΤΡΟΥ Τ.Ε.Ε. 81580
ΕΘ. ΑΝΤΙΣΤΑΣΗ 50 ΚΟΥΦΑΛΙΑ - ΘΕΣ/ΝΙΚΗ
ΑΦΜ: 110133861 ΔΟΥ: ΙΩΝΙΑΣ - ...
ΤΗΛ: 2381224254 ΚΙΝ: 6944572805

ΔΙΟΡΘΩΣΕΙΣ ΣΦΑΛΜΑΤΩΝ

Στην υπ' αριθμ. 977/2007 απόφαση του Γενικού Γραμματέα Περιφέρειας Ιονίων Νήσων, που αφορά καθορισμό ορίων αιγιαλού και παραλίας στη θέση «Λιμονάρι» Δ.Δ. Κατωμερίου Δ. Μεγανησίου Νομ. Λευκάδας, που δημο-

(4)

σιεύθηκε στο ΦΕΚ 92/Δ'/9.3.2007, στη σελ. 764, στήλη 2, στίχο 32, επιφέρεται η πιο κάτω διόρθωση:

Από το λανθασμένο: «ΚΟΡΥΦΩΝ ΑΙΓΙΑΛΟΥ»,
στο ορθό: «ΚΟΡΥΦΩΝ ΠΑΡΑΛΙΑΣ».

(Από το Εθνικό Τυπογραφείο)



* 0 4 0 0 1 8 1 0 7 0 5 0 7 0 0 8 *

ΑΠΟ ΤΟ ΕΘΝΙΚΟ ΤΥΠΟΓΡΑΦΕΙΟ

ΚΑΠΟΔΙΣΤΡΙΟΥ 34 * ΑΘΗΝΑ 104 32 * ΤΗΛ. 210 52 79 000 * FAX 210 52 21 004
ΗΛΕΚΤΡΟΝΙΚΗ ΔΙΕΥΘΥΝΣΗ: <http://www.et.gr> – e-mail: webmaster@et.gr