



ΕΦΗΜΕΡΙΔΑ ΤΗΣ ΚΥΒΕΡΝΗΣΕΩΣ ΤΗΣ ΕΛΛΗΝΙΚΗΣ ΔΗΜΟΚΡΑΤΙΑΣ

6 Ιουλίου 2016

ΤΕΥΧΟΣ ΤΕΤΑΡΤΟ

Αρ. Φύλλου 183

ΠΕΡΙΕΧΟΜΕΝΑ

ΑΠΟΦΑΣΕΙΣ

1. Ανάκληση απόφασης καθορισμού επιτρεπόμενης χρήσης στο με ΑΒΚ 2464 δημοσίου κτήματος (ΚΑΕΚ 191042907094), έκτασης 1.600 τ.μ., στην περιοχή «Σεριφοτούμπα ή Ντουμπούδες» (νυν θέση Παλαιομάνδρα) της Δ.Ε. Πυλαίας του Δ. Πυλαίας - Χορτιάτη, Π.Ε. Θεσσαλονίκης.
2. Επικύρωση καθορισμού οριογραμμών τμήματος χειμάρρου Άνω Θερμών του Δήμου Μύκης.

ΑΠΟΦΑΣΕΙΣ

Αριθμ. 2047

(1)

Ανάκληση απόφασης καθορισμού επιτρεπόμενης χρήσης στο με ΑΒΚ 2464 δημοσίου κτήματος (ΚΑΕΚ 191042907094), έκτασης 1.600 τ.μ., στην περιοχή «Σεριφοτούμπα ή Ντουμπούδες» (νυν θέση Παλαιομάνδρα) της Δ.Ε. Πυλαίας του Δ. Πυλαίας - Χορτιάτη, Π.Ε. Θεσσαλονίκης.

Ο ΑΣΚΩΝ ΚΑΘΗΚΟΝΤΑ ΓΕΝΙΚΟΥ ΓΡΑΜΜΑΤΕΑ
ΑΠΟΚΕΝΤΡΩΜΕΝΗΣ ΔΙΟΙΚΗΣΗΣ
ΜΑΚΕΔΟΝΙΑΣ - ΘΡΑΚΗΣ

Έχοντας υπόψη:

1. Τα άρθ. 3 και 8 του Ν.1512/1985 (ΦΕΚ 4/Α'/11.1.1985) «Τροποποίηση και Συμπλήρωση Πολεοδομικών Διατάξεων».
2. Το άρθ. 9 του Ν. 2742/1999 (ΦΕΚ 207/Α'/7.10.1999) «Χωροταξικός σχεδιασμός και αειφόρος ανάπτυξη και...».
3. Το Ν. 2503/1997 (107/Α'/30.5.1997) «Διοίκηση, οργάνωση, στελέχωση της Περιφέρειας, ρύθμιση θεμάτων για την τοπική αυτοδιοίκηση και άλλες διατάξεις».
4. Το Ν. 3852/2010 (ΦΕΚ 87/Α'/7.6.2010) «Νέα Αρχιτεκτονική της Αυτοδιοίκησης και της Αποκεντρωμένης Διοίκησης-Πρόγραμμα Καλλικράτης».
5. Το Ν. 3861/2010 (ΦΕΚ 112/Α'/13.7.2010) «Πρόγραμμα Διαύγεια».
6. Το Π.δ. 142/2010 (ΦΕΚ 235/Α'/27.12.2010) «Οργάνισμός Αποκεντρωμένης Διοίκησης Μακεδονίας-Θράκης».
7. Το Ν. 4014/2012 (ΦΕΚ 209/Α'/21.9.2011) «Περιβαλλοντική αδειοδότηση έργων και δραστηριοτήτων...».

8. Την αριθμ. 1958/13.1.2012 (ΦΕΚ 21/Β'/13.1.2012) απόφαση Υπ. Π.Ε.Κ.Α. «Κατάταξη δημόσιων και ιδιωτικών έργων...», όπως τροποποιήθηκε και ισχύει σήμερα.

9. Το Ν. 4061/2012 (ΦΕΚ 66/Α'/22.3.2012) «Διαχείριση και προστασία ακινήτων Υπ.Α.Α.Τ. - Ρύθμιση εμπραγμάτων δικαιωμάτων και λοιπές διατάξεις», όπως τροποποιήθηκε και ισχύει σήμερα.

10. Το αριθμ. 1204/51539/2.5.2012 έγγραφο Υπ.Α.Α.Τ. με θέμα «Οδηγίες για την εφαρμογή του Νόμου 4061/2012» (ΑΔΑ Β49ΨΒ-04Ρ).

11. Την αριθμ. 43518/6.9.2012 κοινή εγκύκλιο των Υ.Π.Ε.Κ.Α και ΥΠ.Α.Α.Τ. με θέμα «Καθορισμός χρήσεως γης - Έκδοση οικοδομικών αδειών» (ΑΔΑ Β4ΘΒ0-ΟΞ1).

12. Το αριθμ. οικ. 3131/19.4.2013 έγγραφο της Υπηρεσίας προς το Υ.Π.Ε.Κ.Α. με το οποίο ζητούνται διευκρινίσεις επί της (11) σχετικής κοινής εγκυκλίου.

13. Το αριθμ. 1245/50003/16.7.2013 έγγραφο της Δ/σης Πολιτικής Γης του Υπ.Α.Α.Τ. με θέμα «Δημοσίευση στο ΦΕΚ της απόφασης για καθορισμό χρήσης», όπου παρέχονται διευκρινίσεις επί του (12) σχετικού εγγράφου ως προς τις περιπτώσεις δημοσίευσης σε ΦΕΚ των Αποφάσεων που εκδίδονται με τις διατάξεις του (1) σχετικού Νόμου.

14. Την αριθμ. οικ.53844/10.7.2013 (ΦΕΚ 2017/Β'/16.8.2013) απόφαση του Γενικού Γραμματέα της Αποκεντρωμένης Διοίκησης Μακεδονίας - Θράκης «Ανάθεση άσκησης αρμοδιοτήτων σε οργανικές μονάδες της Αποκεντρωμένης Διοίκησης Μακεδονίας - Θράκης και παροχή εξουσιοδότησης υπογραφής...».

15. Το αριθμ. 28854/11.9.2013 έγγραφο του Υ.Π.Ε.Κ.Α. με το οποίο παρέχονται διευκρινίσεις επί του (12) σχετικού εγγράφου.

16. Την αριθμ. 4/4.2.2015 (ΦΕΚ 24/Α'/6.2.2015) πράξη του Υπουργικού Συμβουλίου «Αποδοχή παραιτήσεων των γενικών Γραμματέων των Αποκεντρωμένων Διοικήσεων της Χώρας» και το άρθρο 56 του Ν. 4257/2014 (ΦΕΚ 93/Α'/14.4.2014) «Επείγουσες ρυθμίσεις αρμοδιότητας Υπουργείου Εσωτερικών».

17. Την αριθμ. 29/39485/11.11.1996 (ΦΕΚ 1386/Δ'/3.12.1996) απόφαση του Νομάρχη Θεσσαλονίκης με θέμα «Καθορισμός επιτρεπόμενης χρήσης για "εγκατάσταση ύδρευσης" στο ΒΚ 2464 δημόσιο κτήμα στην περιοχή Δήμου Πυλαίας (Νομού Θεσσαλονίκης)».

18. Το αριθμ. 8565/1.3.2016 (Α.Π. 2047/10.3.2016 ΔΙ-ΠΕΧΩΣ ΚΜ/ΑΔΜ-Θ) έγγραφο του Τμήματος Δημόσιας Περιουσίας της Δ/νσης Οικονομικού του φορέα, διαβίβασης φακέλου για τον αποχαρακτηρισμό του ΑΒΚ 2464 δημοσίου κτήματος της περιοχής «Σεριφοτούμπα ή Ντουμπούδες» του Δήμου Πυλαίας - Χορτιάτη, με συνημμένα τα εξής:

(α) Το αριθμ. 1665/2.2.2016 έγγραφο της Περιφερειακής Δ/νσης Δημόσιας Περιουσίας Μακεδονίας - Θράκης του Υπ. Οικονομικών, για τον αποχαρακτηρισμό του εν θέματι δημόσιου κτήματος της περιοχής «Σεριφοτούμπα ή Ντουμπούδες» (σήμερα θέση Παλαιομάνδρα) του Δήμου Πυλαίας - Χορτιάτη, επειδή εκλείπουν οι λόγοι για τους οποίους εκδόθηκε η (17) σχετική απόφαση του Νομάρχη Θεσσαλονίκης.

(β) Το αριθμ. 25263/ΔΤΕ3390/ΓΤ452/4.12.2015 έγγραφο της Δ/νσης Τεχνικών Έργων της ΕΥΑΘ, προς την Περιφερειακή Δ/νση Δημόσιας Περιουσίας Μακεδονίας - Θράκης του Υπ. Οικονομικών, όπου αναφέρεται ότι το εν θέματι δημόσιο κτήμα δεν πρόκειται να χρησιμοποιηθεί για εγκαταστάσεις κοινής ωφέλειας (δίκτυο ύδρευσης, γεώτρηση δεξαμενής κ.τ.λ.).

(γ) Το αριθμ. ΔΔΠ/Β 0013779 ΕΞ 201/9.9.2015 έγγραφο της Δ/νσης Δημόσιας Περιουσίας του Υπ. Οικονομικών, που αφορά στον αποχαρακτηρισμό του εν θέματι τεμαχίου, επειδή εκλείπουν οι λόγοι για τους οποίους έγινε και προκειμένου να αξιοποιηθεί αποδοτικότερα.

(δ) Η από 25.8.2009 εκτύπωση του Κτηματολογικού φύλλου και του Αποσπάσματος Κτηματολογικού Διαγράμματος από το Κτηματολογικό Γραφείο Θεσσαλονίκης του Εθνικού Κτηματολογίου ΑΕ., για το γεωτεμάχιο με ΚΑΕΚ 19 104 29 07 094/0/0, έκτασης 1.603τ.μ., στη θέση Παλαιομάνδρα Πυλαίας, ιδιοκτησίας Ελληνικού Δημοσίου.

(ε) Απόσπασμα από το πρακτικό της αριθμ. 5/1996 συνεδρίασης του Δημοτικού Συμβουλίου Πυλαίας, ομόφωνης θετικής γνωμοδότησης για την εκποίηση του εν θέματι ακινήτου και συγκεκριμένα την παραχώρηση του κατά χρήση στη Δημοτική Υπηρεσία Ύδρευσης.

(στ) Η αριθμ. οικ.27610/21.6.2011 εγκύκλιος 6 της Δ/νσης Οικονομικών και κτιριοδομικών Κανονισμών του πρώην ΥΠΕΚΑ, στην οποία διευκρινίζεται η αρμοδιότητα των Αποκεντρωμένων Διοικήσεων επί θεμάτων προσδιορισμού χρήσης κατά τις διατάξεις της παρ.1 του άρθρου 3 του Ν. 1512/1985, για παραχώρηση ή μίσθωση εκτάσεων γης από το Δημόσιο, τους ΟΤΑ ή ΝΠΔΔ Δημοσίου Τομέα.

19. Το αριθμ. 4169/15.3.2016 (Α.Π. 2367/22.3.2016 ΔΙΠΕΧΩΣ ΚΜ/ΑΔΜ-Θ) έγγραφο της Περιφερειακής Δ/νσης Δημόσιας Περιουσίας Μακεδονίας - Θράκης του Υπ. Οικονομικών, διαβίβασης αντιγράφου του (17) σχετικού.

20. Το από 20.4.2016 ηλεκτρονικό μήνυμα από την Περιφερειακή Δ/νση Δημόσιας Περιουσίας Μακεδονίας - Θράκης με συνημμένο το από 11.11.1996 θεωρημένο (από το Τμήμα Πολεοδομικών Σχεδίων και Κανόνων) τοπογραφικό διάγραμμα που συνοδεύει τη (17) σχετική απόφαση, αποφασίζουμε:

Την ανάκληση της αριθμ. 29/39485/11.11.1996 (ΦΕΚ 1386/Δ'/3.12.1996) απόφασης του Νομάρχη Θεσ-

σαλονίκης [(17) σχετικό], με την οποία καθορίστηκε επιτρεπόμενη χρήση για «εγκατάσταση ύδρευσης» στο με αριθμό ΒΚ 2464, έκτασης 1603 τ.μ., δημόσιο κτήμα της περιοχής «Σεριφοτούμπα ή Ντουμπούδες» (νυν θέση Παλαιομάνδρα) της Δ.Ε. Πυλαίας του Δήμου Πυλαίας - Χορτιάτη της Π.Ε. Θεσσαλονίκης, γιατί εκλείπουν οι λόγοι για τους οποίους εκδόθηκε. Το εν λόγω γεωτεμάχιο κατεγράφη στο Εθνικό Κτηματολόγιο [(18-δ) σχετικό] ως δημόσιο κτήμα στη θέση Παλαιομάνδρα Πυλαίας και έλαβε ΚΑΕΚ 10429 07 094/0/0.

Κατά της παρούσης, επιτρέπεται, σύμφωνα με το τελευταίο εδάφιο της παρ. 2 του άρθρου 1 του Ν. 2503/1997, προσφυγή στον Υπουργό Π.Ε.Κ.Α. εντός αποκλειστικής προθεσμίας τριάντα (30) ημερών.

Η ισχύς της απόφασης αυτής αρχίζει μετά τη δημοσίευσή της στην Εφημερίδα της Κυβερνήσεως.

Η απόφαση αυτή να δημοσιευθεί στην Εφημερίδα της Κυβερνήσεως.

Θεσσαλονίκη, 8 Ιουνίου 2016

Ο Ασκών καθήκοντα Γενικού Γραμματέα
Αποκεντρωμένης Διοίκησης
ΝΙΚΗΤΑΣ ΦΡΑΓΚΙΣΚΑΚΗΣ

Αριθμ. 1818

(2)

Επικύρωση καθορισμού οριογραμμών τμήματος χειμάρρου Άνω Θερμών του Δήμου Μύκης.

Ο ΑΣΚΩΝ ΚΑΘΗΚΟΝΤΑ ΓΕΝΙΚΟΥ ΓΡΑΜΜΑΤΕΑ
ΑΠΟΚΕΝΤΡΩΜΕΝΗΣ ΔΙΟΙΚΗΣΗΣ
ΜΑΚΕΔΟΝΙΑΣ - ΘΡΑΚΗΣ

Έχοντας υπόψη:

1. Το Ν. 3852/2010 (ΦΕΚ Α' 87/2010) «Νέα Αρχιτεκτονική της Αυτοδιοίκησης και της Αποκεντρωμένης Διοίκησης - Πρόγραμμα Καλλικράτης».

2. Το Ν. 2503/1997 (ΦΕΚ Α' 107/1997) «Διοίκηση, οργάνωση, στελέχωση της Περιφέρειας, ρύθμιση θεμάτων για την Τοπική Αυτοδιοίκηση και άλλες διατάξεις».

3. Το Π.δ. 142 (ΦΕΚ Α' 235/2010) «Οργανισμός της Αποκεντρωμένης Διοίκησης Μακεδονίας - Θράκης».

4. Την αριθμ. οικ. 99386/06-11-2014 (ΦΕΚ 3105 Β'/18-11-2014) απόφαση του Γενικού Γραμματέα Αποκεντρωμένης Διοίκησης Μακεδονίας - Θράκης «Ανάθεση άσκησης αρμοδιοτήτων σε οργανικές μονάδες της Αποκεντρωμένης Διοίκησης Μακεδονίας - Θράκης και παροχή εξουσιοδότησης υπογραφής πράξεων και εγγράφων "Με εντολή Γενικού Γραμματέα".....».

5. Την αριθμ. 4/06-02-2015 πράξη του Υπουργικού Συμβουλίου (ΦΕΚ 24/Α'/06-02-2015), «Αποδοχή παραιτήσεων των Γενικών Γραμματέων των Αποκεντρωμένων Διοικήσεων της Χώρας».

6. Τις διατάξεις του άρθρου 56 του Ν. 4257/2014 (ΦΕΚ 93/Α'/14-04-2014) «Επείγουσες ρυθμίσεις αρμοδιότητας Υπουργείου Εσωτερικών», που καθορίζει τον τρόπο αναπλήρωσης του Γενικού Γραμματέα της Αποκεντρωμένης Διοίκησης όταν η θέση είναι κενή.

7. Το Ν. 4258/2014 (ΦΕΚ Α' 94/14-04-2014) «Διαδικασία Οριοθέτησης και ρυθμίσεις θεμάτων για τα υδατορέματα - ρυθμίσεις Πολεοδομικής νομοθεσίας και άλλες διατάξεις».

8. Την αριθμ. 3046/304/1989 (ΦΕΚ 59Δ'/3.2.1989) απόφαση του Αναπληρωτή Υπουργού Περιβάλλοντος Χωροταξίας και Δημοσίων Έργων, «Κτιριοδομικός Κανονισμός» και ειδικότερα τις διατάξεις του άρθρου 6 αυτού, σχετικά με τη δόμηση κοντά σε ρέματα, όπως ισχύει σήμερα.

9. Τις διατάξεις του Ν. 2853/16.7.1922 (ΦΕΚ Α' 116) «Περί υδραυλικών εν γένει έργων και αστυνομεύσεως των Δημοσίων Υδάτων», όπως αυτές τροποποιήθηκαν με τις αντίστοιχες του Ν.δ. 10/29.12.1923 και κωδικοποιήθηκαν από τις διατάξεις του Π.δ. 18/21.3.1924.

10. Το αριθμ. Γ39682 από 28-4-2015 έγγραφο του Εθνικού Τυπογραφείου με θέμα «Υποχρεωτική (από 1-7-2015 αποστολή εγγράφων για δημοσίευση στο Φύλλο της Κυβερνήσεως με χρήση τεχνολογιών πληροφορικής και επικοινωνιών και προηγμένης ηλεκτρονικής υπογραφής».

11. Το αριθμ. 165967/Ξ-ΔΤΕ-6721/1-12-2014 (α.π. ΔΙ.ΠΕ.ΧΩ.ΣΧ. 4868/3-12-2014) έγγραφο της Δ.Τ.Ε. Π.Ε. Ξάνθης με το οποίο υποβλήθηκε φάκελος για οριοθέτηση τμήματος του χειμάρρου Ανω Θερμών του Δ. Μύκης Ξάνθης (με προτεινόμενες οριογραμμές να ανταποκρίνονται σε πλημμυρική παροχή για περίοδο επαναφοράς Τ=50 έτη).

12. Την αριθμ. 220/26-11-2014 απόφαση του Δημοτικού Συμβουλίου Μύκης με την ομόφωνη έγκριση των προτεινόμενων οριογραμμών, η οποία υποβλήθηκε με το ανωτέρω, 11°, σχετικό.

13. Το αριθμ. 4686/14/10-2-2015 έγγραφο με το οποίο ζητείται η τήρηση της περιβαλλοντικής αδειοδότησης και επιπλέον συμπληρωματικά της μελέτης οριοθέτησης.

14. Το αριθμ. ΔΙ.ΠΕ.ΧΩ.ΣΧ. 1075/3-2-2016 έγγραφο της Υπηρεσίας με το οποίο ζητήθηκαν οι γνωμοδοτήσεις των αρμοδίων Φορέων και Υπηρεσιών.

15. Το αριθμ. 128205/Ξ-ΔΤΕ-4712/30-10-2015 (α.π. ΔΙ.ΠΕ.ΧΩ.ΣΧ. 3933/6-11-2015) έγγραφο της Δ.Τ.Ε. Π.Ε. Ξάνθης με το οποίο υποβλήθηκαν συμπληρωματικά σχέδια επί του φακέλου της οριοθέτησης.

16. Το αριθμ. 128294/Ρ-ΔΠΧΣ:4188/24-09-2015 (ΑΔΑ: 6Π0Γ7ΛΒ-Τ0Τ) έγγραφο του Τμ. Περιβάλλοντος και Χωρικού Σχεδιασμού της Π.Ε. Ξάνθης για «Υπαγωγή σε Πρότυπες Περιβαλλοντικές Δεσμεύσεις του έργου "Διευθέτηση τμήματος χειμάρρου Ανω Θερμών Δήμου Μύκης"», το

οποίο υποβλήθηκε στην Υπηρεσία με το αριθμ. ΔΙ.ΠΕ.ΧΩ.ΣΧ. 3935/6-11-2015 έγγραφο.

17. Το αριθμ. ΔΙ.ΠΕ.ΧΩ.ΣΧ. 1075/31-3-2015 έγγραφο του Ασημίδη Λάζαρου με την Τεχνική περιγραφή του έργου της «Διευθέτησης τμήματος χειμάρρου Ανω Θερμών Δήμου Μύκης».

18. Την αριθμ. 416/9-3-2016 (α.π. ΔΙ.ΠΕ.ΧΩ.ΣΧ. 1129/22-3-2016) θετική γνωμοδότηση της Εφορείας Αρχαιοτήτων Ξάνθης.

19. Το αριθμ. 4966/Φ200.7.3/28-4-2016 (α.π. ΔΙ.ΠΕ.ΧΩ.ΣΧ. 1818/10-5-2016) έγγραφο της Δ/σης Υδάτων Α.Μ.-Θ. με το οποίο παραπέμπει στο αριθμ. 17659/Φ.200.7.3/26-6-2015 έγγραφο, στο οποίο γνωμοδοτούν θετικά για τις προτεινόμενες οριογραμμές.

20. Την αριθμ. 1394/23-2-2016 (α.π. ΔΙ.ΠΕ.ΧΩ.ΣΧ. 775/1-3-2016) θετική γνωμοδότηση του Δασαρχείου Ξάνθης, αποφασίζουμε:

Επικυρώνουμε τις καθορισθείσες οριογραμμές του τμήματος του χειμάρρου Ανω Θερμών του Δήμου Μύκης, σε συνολικό μήκος 234 μέτρων, όπως αυτές αποτυπώνονται στις οριζοντιογραφίες 3.1 και 3.2 που συνοδεύουν την παρούσα, κλίμακας 1:200, του Πολιτικού Μηχανικού Βασιλείου Ν. Ασημίδη και σύμφωνα με την Υδρολογική Μελέτη που κατατέθηκε στην Υπηρεσία, όπως αυτή ελέγχθηκε και θεωρήθηκε από την Δ.Τ.Ε. Π.Ε. Ξάνθης Περιφέρειας Α.Μ.-Θ.

Συγκεκριμένα ο καθορισμός των ορίων, (σε σύστημα αναφοράς ΕΓΣΑ '87) γίνεται με κατάντι τη διατομή:

Δ1: ΑΟ1 [Χ=580755.10, Υ=4578807.60], και ΔΟ1 [Χ=580751.78, Υ=4578808.70]

και ανάντι τη διατομή

Δ23: ΑΟ38 [Χ=580658.76, Υ=4578999.57] και ΔΟ38 [Χ=580653.91, Υ=4578991.36]

Από τις διατάξεις της παρούσας δεν προκύπτουν δαπάνες οι οποίες να βαρύνουν τον κρατικό προϋπολογισμό.


Η ισχύς της απόφασης αυτής αρχίζει δημοσίευσή της στην Εφημερίδα της Κυβερνήσεως.

Η απόφαση αυτή να δημοσιευθεί στην Εφημερίδα της Κυβερνήσεως.


Θεσσαλονίκη, 6 Ιουνίου 2016


Ο Ασκών καθήκοντα Γενικού Γραμματέα
Αποκεντρωμένης Διοίκησης

ΝΙΚΗΤΑΣ ΦΡΑΓΚΙΣΚΑΚΗΣ

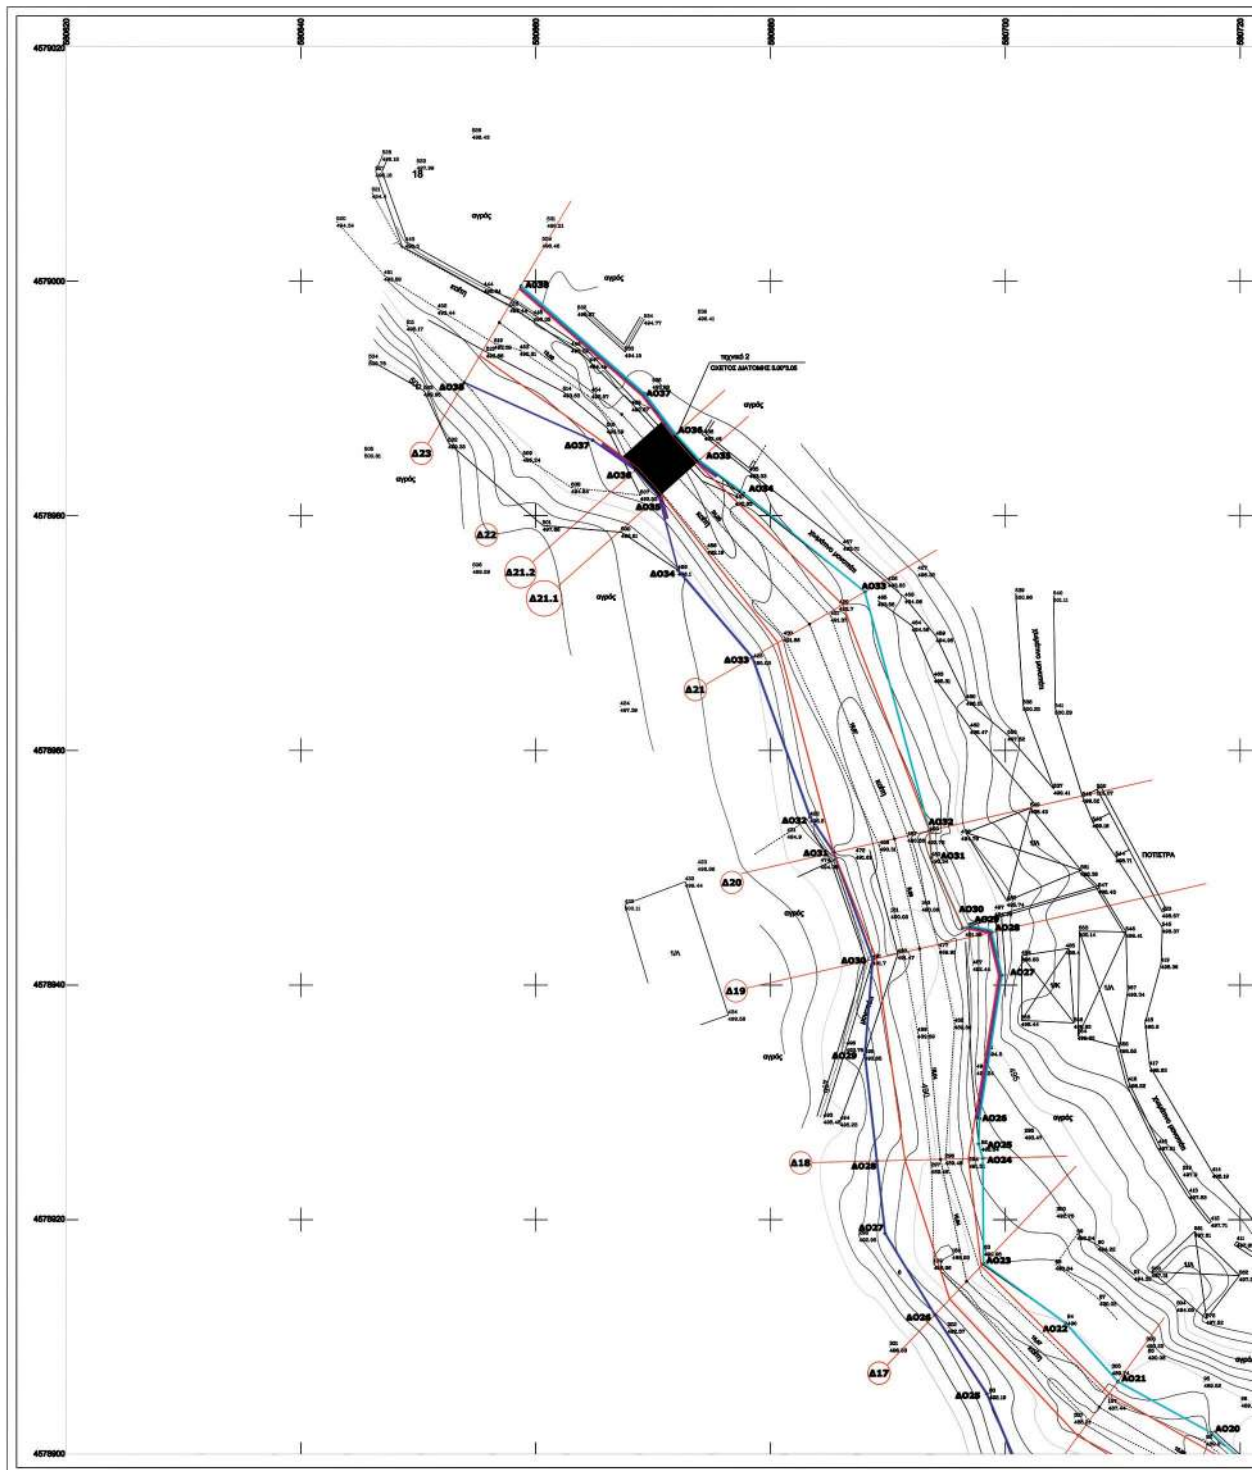


ΕΘΝΙΚΟ ΤΥΠΟΓΡΑΦΕΙΟ
Για τεχνικούς λόγους στο σχεδιάγραμμα,
από το ηλεκτρονικό αρχείο, έγινε
σμίκρυνση κατά ποσοστό **31%**

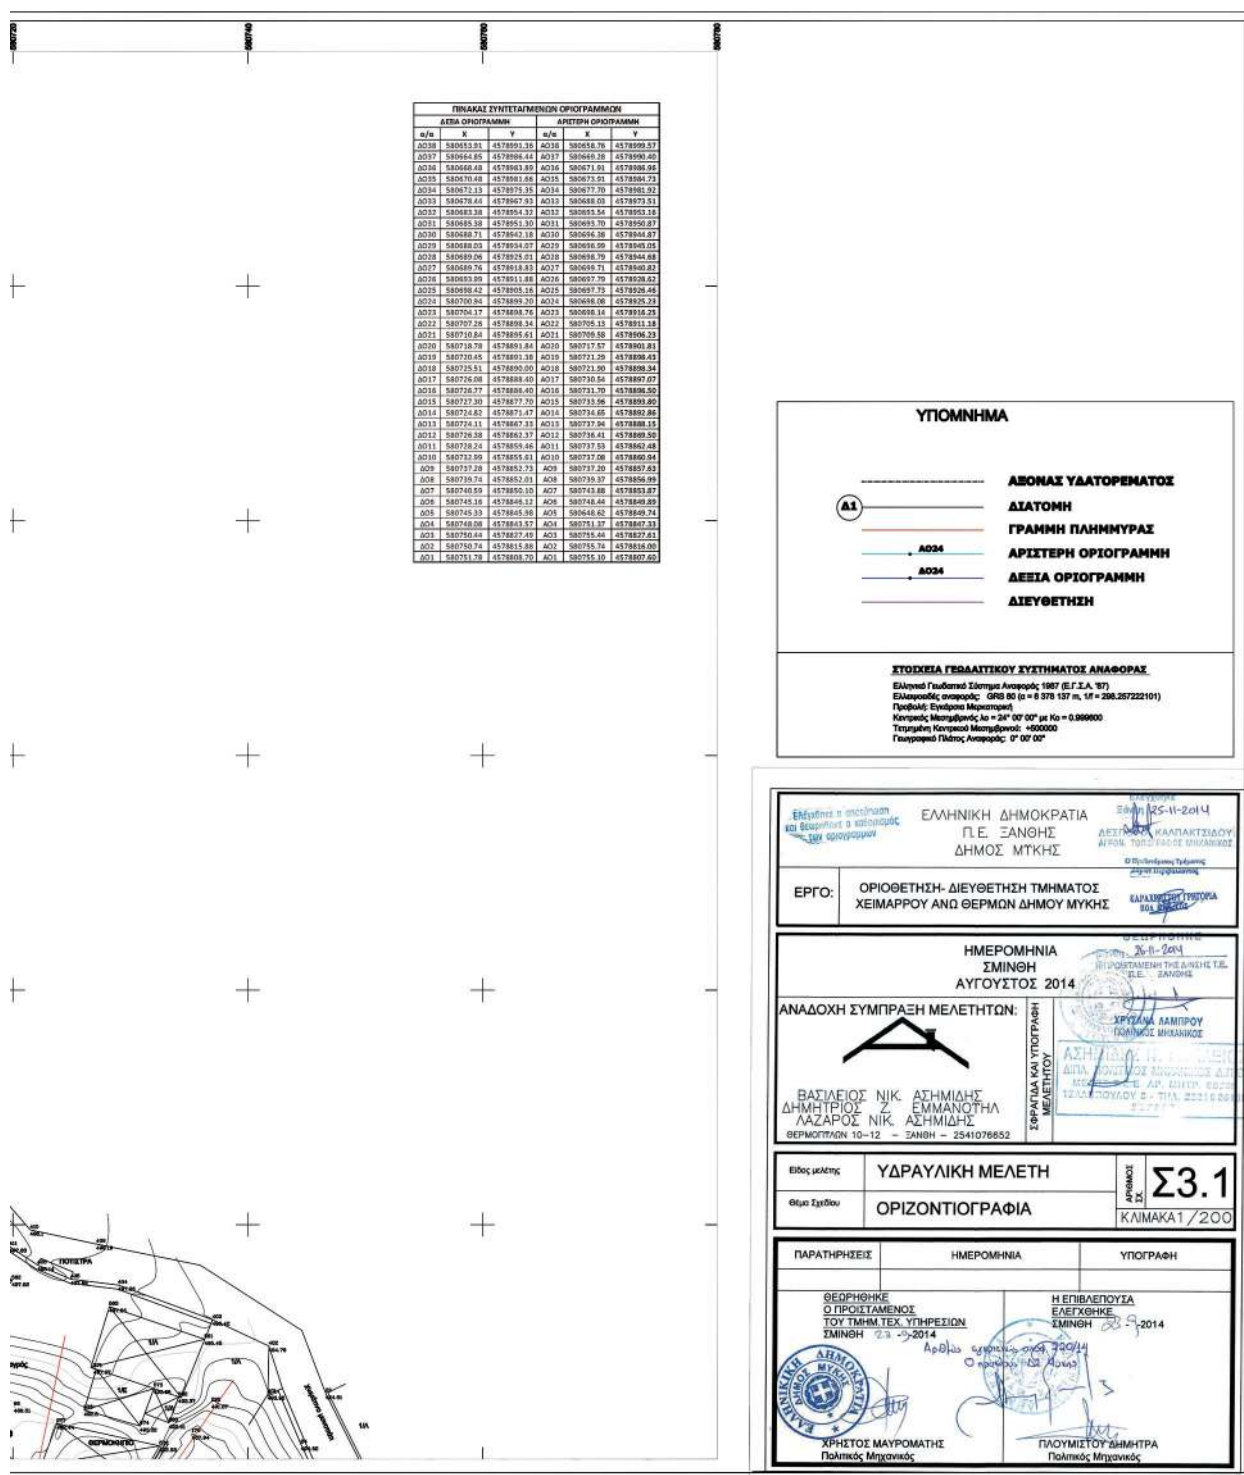

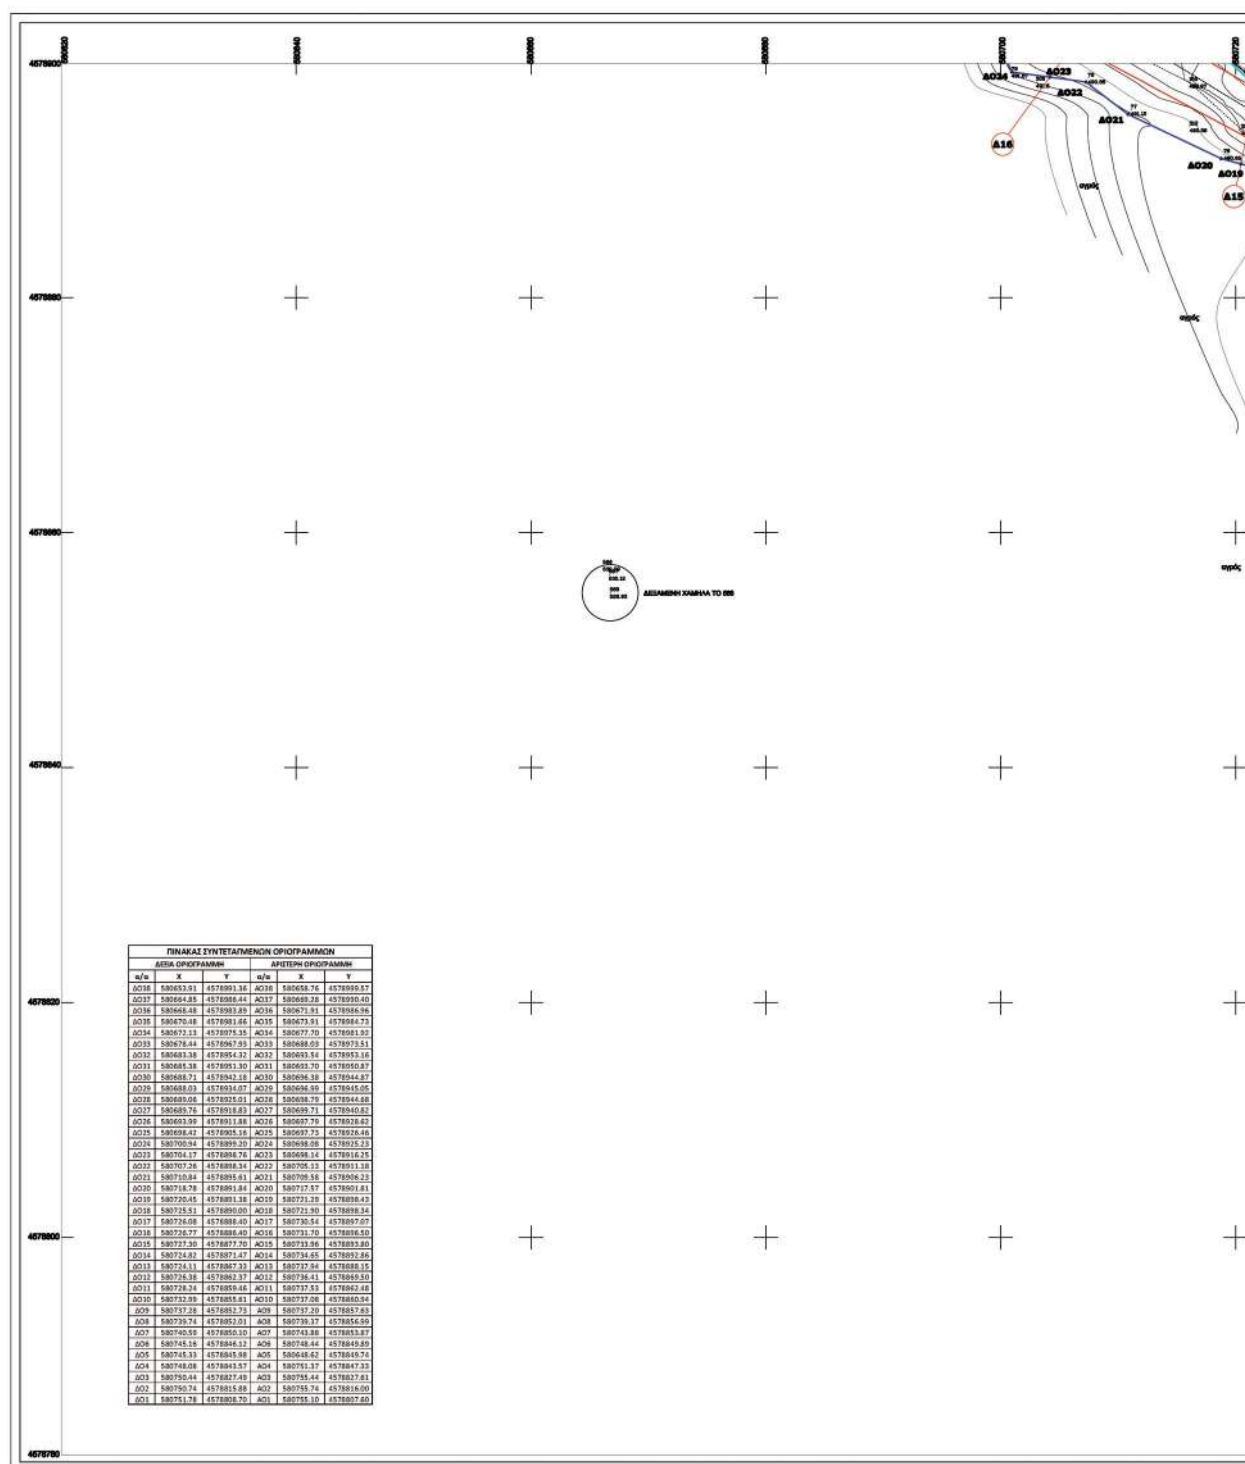

ΕΘΝΙΚΟ ΤΥΠΟΓΡΑΦΕΙΟ
 Για τεχνικούς λόγους στο σχεδιάγραμμα,
 από το ηλεκτρονικό αρχείο, έγινε
 σμίκρυνση κατά ποσοστό **31%**

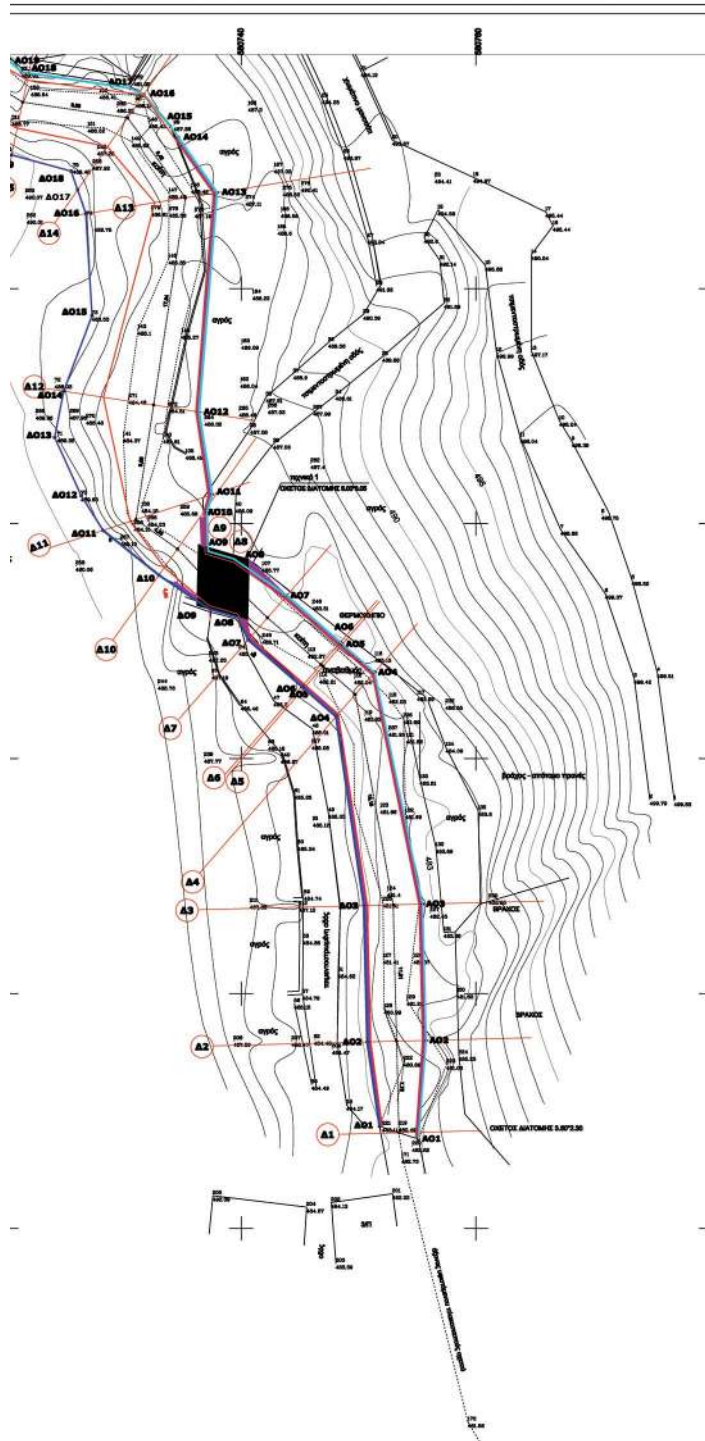

ΥΠΟΜΝΗΜΑ

Δ1

- ΛΕΩΝΑΣ ΥΔΑΤΟΡΕΜΑΤΟΣ
- ΔΙΑΤΟΜΗ
- ΓΡΑΜΜΗ ΠΑΝΗΜΥΡΑΣ
- ΑΡΙΣΤΕΡΗ ΟΡΙΟΓΡΑΜΜΗ
- ΔΕΞΙΑ ΟΡΙΟΓΡΑΜΜΗ
- ΔΙΕΥΘΕΤΣΗ

ΣΤΟΙΧΕΙΑ ΓΕΩΔΑΙΤΙΚΟΥ ΣΥΣΤΗΜΑΤΟΣ ΑΝΑΦΟΡΑΣ

Ελληνικό Γεωδαιτικό Σύστημα Αναφοράς: 1987 (Ε.Γ.Σ.Α. '87)
 Ελλανοειδής αναφοράς: GRS 80 (a = 0.378 137 m, b = 296.25722101)
 Προβολή: Ήπειρος (Μερκατορ)
 Κεντρικός Μεσημβρινός: λ = 24° 00' 00" με Κ = 0.999900
 Τετραγωνική Κλίμακα Μεταβλητότητα: +000000
 Γεωγραφικό Πλάτος Αναφοράς: 37° 00' 00"

ΕΛΛΗΝΙΚΗ ΔΗΜΟΚΡΑΤΙΑ Π.Ε. ΣΑΝΘΗΣ ΔΗΜΟΣ ΜΤΚΗΣ		25-11-2014
ΕΡΓΟ:	ΟΡΙΟΘΕΤΗΣΗ-ΔΙΕΥΘΕΤΣΗ ΤΜΗΜΑΤΟΣ ΧΕΙΜΑΡΡΟΥ ΑΝΘ ΘΕΡΜΩΝ ΔΗΜΟΥ ΜΥΚΗΣ	ΚΑΡΑΧΑΧΕΤΙ ΓΡΗΓΟΡΙΑ ΕΠΙΒΛΕΠΟΥΣΑ ΓΕΩΡΓΗΝΙΚΗ
ΗΜΕΡΟΜΗΝΙΑ ΣΜΙΝΘΗ ΑΥΓΟΥΣΤΟΣ 2014		
ΑΝΑΔΟΧΗ ΣΥΜΠΡΑΞΗ ΜΕΛΕΤΗΤΩΝ:		
 ΒΑΣΙΛΕΙΟΣ ΝΙΚ. ΑΣΗΜΙΔΗΣ ΔΗΜΗΤΡΙΟΣ Ζ. ΕΜΜΑΝΟΥΗΛ ΛΑΖΑΡΟΣ ΝΙΚ. ΑΣΗΜΙΔΗΣ ΘΕΡΜΟΠΙΤΤΩΝ 10-12 - ΣΑΝΘΗ - 2541076652		ΣΦΡΑΓΙΔΑ ΚΑΙ ΥΠΟΓΡΑΦΗ ΜΕΛΕΤΗΤΩΝ
Είδος μελέτης	ΥΔΡΑΥΛΙΚΗ ΜΕΛΕΤΗ	ΗΜΕΡΟΜΗΝΙΑ ΣΥΝΤΑΞΗΣ
Θέμα Σχεδίου	ΟΡΙΖΟΝΤΙΟΓΡΑΦΙΑ	Σελίδα 33.2
ΚΛΙΜΑΚΑ 1/200		
ΠΑΡΑΤΗΡΗΣΕΙΣ	ΗΜΕΡΟΜΗΝΙΑ	ΥΠΟΓΡΑΦΗ
ΘΕΩΡΗΘΗΚΕ Ο ΠΡΟΪΣΤΑΜΕΝΟΣ ΤΟΥ ΤΜΗΜ. ΤΕΧ. ΥΠΗΡΕΣΙΩΝ ΣΜΙΝΘΗ 03-09-2014 ΧΡΗΣΤΟΣ ΜΑΥΡΟΜΑΤΗΣ Πολιτικός Μηχανικός	Η ΕΠΙΒΛΕΠΟΥΣΑ ΕΛΕΓΧΘΗΚΕ ΣΜΙΝΘΗ 03-09-2014 ΠΛΟΥΜΙΣΤΟΥ ΔΗΜΗΤΡΑ Πολιτικός Μηχανικός	



ΕΘΝΙΚΟ ΤΥΠΟΓΡΑΦΕΙΟ

Την ευθύνη για την εκτύπωση, διαχείριση και κυκλοφορία των φύλλων της Εφημερίδας της Κυβερνήσεως, (ΦΕΚ) στην έντυπη και ηλεκτρονική έκδοση, έχει το **Εθνικό Τυπογραφείο** το οποίο αποτελεί δημόσια υπηρεσία η οποία υπάγεται στο Υπουργείο Εσωτερικών και Διοικητικής Ανασυγκρότησης. Το Εθνικό Τυπογραφείο έχει επίσης την ευθύνη για την κάλυψη των εκτυπωτικών αναγκών του Δημοσίου. (Ν. 3469/2006, Α' 131).

ΥΠΗΡΕΣΙΕΣ ΠΟΥ ΠΑΡΕΧΕΙ ΤΟ ΕΘΝΙΚΟ ΤΥΠΟΓΡΑΦΕΙΟ

1. ΦΥΛΛΟ ΤΗΣ ΕΦΗΜΕΡΙΔΑΣ ΤΗΣ ΚΥΒΕΡΝΗΣΕΩΣ (ΦΕΚ)

Η ηλεκτρονική μορφή των ΦΕΚ καθώς και διάφορες πληροφορίες που σχετίζονται με αυτά, **διατίθενται δωρεάν από την ιστοσελίδα www.et.gr**. Για τα ΦΕΚ που δεν έχουν ψηφιοποιηθεί και καταχωρισθεί στην πιο πάνω ιστοσελίδα δίνεται η δυνατότητα δωρεάν αποστολής με ηλεκτρονικό ταχυδρομείο, μετά από αίτηση που υποβάλλεται ηλεκτρονικά με τη συμπλήρωση ειδικής φόρμας.

Η **έντυπη μορφή των ΦΕΚ** διατίθεται για μεμονωμένα φύλλα με το ανάλογο κόστος από το τμήμα Πωλήσεων απευθείας ή με ταχυδρομική αποστολή μέσω αίτησης παραγγελίας στα ΚΕΠ, ενώ για ετήσια συνδρομή από το τμήμα Συνδρομητών. Το κόστος για ασπρόμαυρο ΦΕΚ από 1 έως 16 σελίδες είναι 1€, προσαυξανόμενο κατά 0,20€ για κάθε επιπλέον οκτασέλιδο ή μέρος αυτού.

Τρόπος αποστολής κειμένων προς δημοσίευση

- Τα κείμενα για δημοσίευση στο ΦΕΚ, από όλες τις δημόσιες υπηρεσίες και τους φορείς του δημόσιου τομέα, **αποστέλλονται στην διεύθυνση webmaster.et@et.gr** με χρήση προηγμένης ψηφιακής υπογραφής και χρονοσήμανσης.
- Οι περιλήψεις Διακηρύξεων Δημοσίων Συμβάσεων, αποστέλλονται στην ηλεκτρονική διεύθυνση dds@et.gr με τη χρήση **απλού** ηλεκτρονικού ταχυδρομείου.
- Κατ' εξαίρεση, πολίτες οι οποίοι δεν έχουν αποκτήσει προηγμένη ηλεκτρονική υπογραφή, μπορούν να αποστέλλουν ταχυδρομικά ή να καταθέτουν με εκπρόσωπό τους κείμενα προς δημοσίευση αποτυπωμένα σε χαρτί, στο Τμήμα Παραλαβής Δημοσιευτέας Ύλης.

Πληροφορίες σχετικά με την αποστολή/κατάθεση εγγράφων προς δημοσίευση, την πώληση των τευχών και τους ισχύοντες τιμοκαταλόγους για όλες τις υπηρεσίες θα βρείτε στην ιστοσελίδα. Επίσης στην ιστοσελίδα μπορείτε να αναζητήσετε πληροφορίες σχετικά με την πορεία δημοσίευσης των εγγράφων, εφόσον γνωρίζετε τον Κωδικό Αριθμό Δημοσιεύματος (ΚΑΔ). Τον ΚΑΔ εκδίδει το Εθνικό Τυπογραφείο για όλα τα κείμενα που πληρούν τις προϋποθέσεις δημοσίευσης.

2. ΚΑΛΥΨΗ ΕΚΤΥΠΩΤΙΚΩΝ ΑΝΑΓΚΩΝ του Δημοσίου και των φορέων του

Το Εθνικό Τυπογραφείο μετά από αίτημα φορέα του Δημοσίου αναλαμβάνει να σχεδιάσει και να εκτυπώσει κάρτες, βιβλία, αφίσες, μπλοκ, μηχανογραφικά έντυπα, φακέλους, φακέλους αλληλογραφίας, κ.ά. Επίσης σχεδιάζει και κατασκευάζει σφραγίδες.

ΕΠΙΚΟΙΝΩΝΙΑ ΜΕ ΤΟ ΕΘΝΙΚΟ ΤΥΠΟΓΡΑΦΕΙΟ

Ταχυδρομική Διεύθυνση: Καποδιστρίου 34, τ.κ. 10432, Αθήνα

ΤΗΛΕΦΩΝΙΚΟ ΚΕΝΤΡΟ: 210 5279000 - fax: 210 5279054

ΤΜΗΜΑΤΑ ΕΞΥΠΗΡΕΤΗΣΗΣ ΚΟΙΝΟΥ

Πωλήσεων: (Ισόγειο, τηλ. 210 5279178 - 180)

Συνδρομητών: (Ημιόροφος, τηλ. 210 5279136)

Πληροφοριών: (Ισόγειο, Γρ. 3 και τηλεφ. κέντρο 210 5279000)

Παραλαβής Δημ. Ύλης: (Ισόγειο, τηλ. 210 5279167, 210 5279139)

Ωράριο για το κοινό: Δευτέρα ως Παρασκευή: 8:00 - 13:30

Ιστοσελίδα: www.et.gr

Πληροφορίες σχετικά με την λειτουργία της ιστοσελίδας: helpdesk.et@et.gr

Αποστολή ψηφιακά υπογεγραμμένων εγγράφων προς δημοσίευση στο ΦΕΚ: webmaster.et@et.gr

Πληροφορίες για γενικό πρωτόκολλο και αλληλογραφία: grammateia@et.gr

