



ΕΦΗΜΕΡΙΔΑ ΤΗΣ ΚΥΒΕΡΝΗΣΕΩΣ ΤΗΣ ΕΛΛΗΝΙΚΗΣ ΔΗΜΟΚΡΑΤΙΑΣ

4 Απριλίου 2022

ΤΕΥΧΟΣ ΤΕΤΑΡΤΟ

Αρ. Φύλλου 186

ΠΕΡΙΕΧΟΜΕΝΑ

ΑΠΟΦΑΣΕΙΣ

1. Μερική ανάκληση της υπό στοιχεία Ζα/2911/1998 απόφασης (Δ' 840) κήρυξης έκτασης ως αναδασωτέας, του Γενικού Γραμματέα Περιφέρειας Δυτικής Ελλάδας, για έκταση εμβαδού 1.829,25 τ.μ. που βρίσκεται στη θέση «Ρουπακιά ή Δανελέϊκα», Τ.Κ. Νέου Ερινεού, ΔΕ Ερινεού, Δ. Αιγιαλείας, Περιφερειακής Ενότητας Αχαΐας.
2. Κήρυξη εκτάσεως ως αναδασωτέας, συνολικού εμβαδού 1.257,837 στρεμμάτων στις θέσεις «Μπαρμπουνέϊκα, Έξω Κάμπος, Ακονιά», ΤΚ. Καμαρών, ΔΕ Ερινεού, Δήμου Αιγιαλείας, Περιφερειακής Ενότητας Αχαΐας.
3. Κήρυξη εκτάσεως ως αναδασωτέας, εμβαδού 2.162,59 τ.μ. στη θέση «Τσαουσόλακκα ή Μάτι», ΤΚ. Χαλανδρίτσας, ΔΕ Φαρρών, Δήμου Ερυμάνθου, Περιφερειακής Ενότητας Αχαΐας.

ΑΠΟΦΑΣΕΙΣ

Αριθμ. 34860

(1)

Μερική ανάκληση της υπό στοιχεία Ζα/2911/1998 απόφασης (Δ' 840) κήρυξης έκτασης ως αναδασωτέας, του Γενικού Γραμματέα Περιφέρειας Δυτικής Ελλάδας, για έκταση εμβαδού 1.829,25 τ.μ. που βρίσκεται στη θέση «Ρουπακιά ή Δανελέϊκα», Τ.Κ. Νέου Ερινεού, ΔΕ Ερινεού, Δ. Αιγιαλείας, Περιφερειακής Ενότητας Αχαΐας.

Ο ΣΥΝΤΟΝΙΣΤΗΣ
ΑΠΟΚΕΝΤΡΩΜΕΝΗΣ ΔΙΟΙΚΗΣΗΣ
ΠΕΛΟΠΟΝΝΗΣΟΥ,
ΔΥΤΙΚΗΣ ΕΛΛΑΔΑΣ ΚΑΙ ΙΟΝΙΟΥ

Έχοντας υπόψη:

1. Τις διατάξεις των παρ. 1 του άρθρου 24 και παρ. 3 του άρθρου 117 του Συντάγματος της Ελλάδας.
2. Τις διατάξεις του άρθρου 280 του ν. 3852/2010 «Νέα Αρχιτεκτονική της Αυτοδιοίκησης και της Αποκεντρωμένης Διοίκησης - Πρόγραμμα Καλλικράτης».

3. Τις διατάξεις του π.δ. 139/2010 «Οργανισμός της Αποκεντρωμένης Διοίκησης Πελοποννήσου, Δυτικής Ελλάδας και Ιονίου».

4. Τις διατάξεις των άρθρων 28 και 28Α του ν. 4325/2015 «Εκδημοκρατισμός της Διοίκησης - Καταπολέμηση Γραφειοκρατίας και Ηλεκτρονική Διακυβέρνηση. Αποκατάσταση αδικιών και άλλες διατάξεις» (Α' 47).

5. Την υπ' αρ. 15870/15-05-2017 υπουργική απόφαση του Υπουργού Εσωτερικών περί διορισμού του Νικολάου Παπαθεοδώρου του Αγγελάκη ως Συντονιστή της Αποκεντρωμένης Διοίκησης Πελοποννήσου, Δυτικής Ελλάδας και Ιονίου (Υ.Ο.Δ.Δ. 250).

6. Την υπ' αρ. 141194/04-07-2017 (Β' 2262) απόφαση του Συντονιστή Αποκεντρωμένης Διοίκησης Πελοποννήσου, Δυτικής Ελλάδας και Ιονίου.

7. Τις διατάξεις της παρ. 4 του άρθρου 44 του ν. 998/1979, που προστέθηκε με την παρ. 3 του άρθρου 36 του ν. 3698/2008, όπως αντικαταστάθηκαν με την παρ. 3 του άρθρου 35, του ν. 4280/2014.

8. Τις διαταγές του Υπουργείου Γεωργίας με υπ' αρ.: α) 160417/1180/9-7-1980 «Οδηγίες για τις αναδασωτέες εκτάσεις» β) 97870/2248/7-5-2009 εγκύκλιο ΥΠ.Α.Α.Τ./Τμ. Αλλαγής Χρήσης «Οδηγίες για την εφαρμογή άρθρο 36 του ν. 3698/2008» και την υπ' αρ. 158/1978 γνωμοδότηση του Νομικού Συμβουλίου του Κράτους.

9. Την υπό στοιχεία Ζα/2911/1998 απόφαση (Δ' 840) κήρυξης έκτασης ως αναδασωτέας, του Γεν. Γραμμ. Περ. Δυτ. Ελλάδας, κατόπιν πυρκαγιάς, για έκταση εμβαδού 3.820 στρεμμάτων στις θέσεις «Μαγαζιά, Λιδορίκι, Σουγλάκι» της περιοχής των ΤΚ Αρραβωνίτσας και Ν. Ερινεού, Ν. Αχαΐας.

10. Την παρ. 9 του άρθρου 17 του ν. 3889/2010 (Α' 185) όπως αυτή προστέθηκε με την παρ. 3 του δεύτερου άρθρου (τροποποιήσεις-προσθήκες) του ν. 4462/28-03-2017 (Α' 39).

11. Την υπ' αρ. 153373/441/22-02-2017 (ΑΔΑ: 61ΤΗ4653Π8-Ω7Θ) εγκύκλιο - διαταγή του ΥΠΕΝ «περιοχές κηρυγμένων αναδασωτέων εκτάσεων στους αναρτημένους δασικούς χάρτες».

12. Το γεγονός ότι, η εν λόγω έκταση εμφανίζεται στον Μερικώς Κυρωμένο Δασικό Χάρτη Περιφερειακής Ενότητας Αχαΐας (η υπ' αρ. 320013/21-12-2017 απόφαση με ΑΔΑ: 6ΩΑ5ΟΡ1Φ-ΘΜ1 και Δ' 456), με κωδικό ΑΝ_ΑΑ (Αναδασωτέα_Άλλης μορφής από δασική).

13. Την υπ' αρ. 3331/10-01-2022 αναφορά - θετική πρόταση του Δασαρχείου Πατρών, αποφασίζουμε:

Ανακαλούμε μερικώς την υπό στοιχεία Ζα/2911/1998 απόφαση (Δ' 840) κήρυξης έκτασης ως αναδασωτέας, του Γενικού Γραμματέα Περιφέρειας Δυτικής Ελλάδας, για έκταση εμβαδού 1.829,25 τ.μ. που βρίσκεται στη θέση «Ρουπακιά ή Δανελέϊκα», Τ.Κ. Νέου Ερινεού, ΔΕ Ερινεού, Δ. Αιγιαλείας, Περιφερειακής Ενότητας Αχαΐας, η οποία κατά πλάνη περί τα πραγματικά περιστατικά συμπεριελήφθη στην έκταση των 3.820 στρεμμάτων. Η έκταση αυτή των 1.829,25 τ.μ. αποτελείται από τα σημεία

1-2-3-... 19-20-1 όπως αυτά απεικονίζονται στο συνημμένο διάγραμμα που συνοδεύει την παρούσα, κλίμακας 1:500 και έχει όρια:

Βόρεια: Με μη δασική έκταση.

Νότια: Με μη δασική έκταση.

Ανατολικά: Με μη δασική έκταση και κοινόχρηστο δρόμο.

Δυτικά: Με μη δασική έκταση.


Κατά τα λοιπά ισχύουν η υπό στοιχεία Ζα/2911/1998 (Δ' 840) απόφαση.

Από τις διατάξεις της απόφασης αυτής δεν προκαλείται δαπάνη σε βάρος του κρατικού προϋπολογισμού.


Ανήκει στην αριθμ. 34860/8022 απόφαση Αποκεντρωμένης Διοίκησης Πελοποννήσου Διτ. Ελλάδας και Ιονίου

ΤΟΠΟΓΡΑΦΙΚΟ ΔΙΑΓΡΑΜΜΑ

Μη Δασικής έκτασης στη θέση "Ρουπακιά ή Δαναλέικα" τοπικής Κοινότητας Νέου Ερινεού, Δημοτικής ενότητας Ερινεού, Δήμου Αιγιαλείας, εμβαδού 1.829,25 m² η οποία συμπεριλήφθηκε λόγω πλάνης στην υπ' αριθμ. Ζα291/123-9-1998 απόφαση Γενικού Δντη Περιφέρειας, σχετική με κήρυξη ως αναδασωτέας λόγω φωτιάς, για την οποία ζητείται η μερική ανάκληση αυτής.

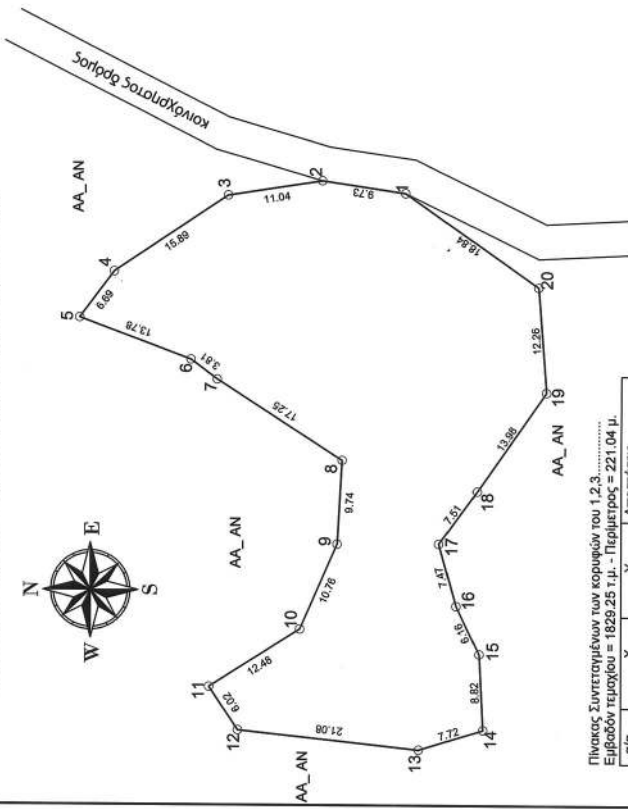

ΕΘΝΙΚΟ ΤΥΠΟΓΡΑΦΕΙΟ
Για τεχνικούς λόγους στο σχεδιάγραμμα, από το ηλεκτρονικό αρχείο, έγινε σμίκρυνση κατά ποσοστό **57%**

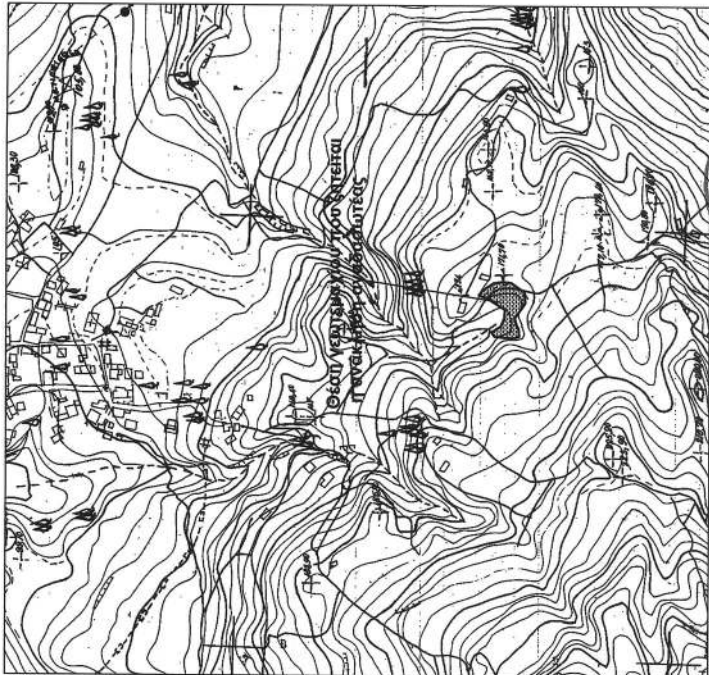

Πίνακας Συντεταγμένων των κορυφών του 1,2,3.....
Εμβαδόν τετραγώνου = 1829,25 τ.μ. - Περίμετρος = 221,04 μ.

α/α	X	Y	Απόσταση
1	325347,34	4239115,92	---
2	325348,77	4239125,55	1 - 2: 9,73
3	325347,05	4239136,45	2 - 3: 11,04
4	325338,15	4239148,61	3 - 4: 15,89
5	325332,77	4239153,60	4 - 5: 6,69
6	325327,93	4239140,70	5 - 6: 13,78
7	325325,64	4239137,85	6 - 7: 3,81
8	325316,32	4239123,14	7 - 8: 17,25
9	325306,59	4239123,88	8 - 9: 9,74
10	325296,73	4239128,00	9 - 10: 10,76
11	325290,00	4239138,51	10 - 11: 12,48
12	325285,01	4239135,15	11 - 12: 6,02
13	325282,77	4239114,19	12 - 13: 21,08
14	325285,07	4239108,62	13 - 14: 7,72
15	325283,88	4239107,29	14 - 15: 8,62
16	325299,44	4239109,94	15 - 16: 6,16
17	325306,64	4239111,92	16 - 17: 7,47
18	325312,74	4239107,54	17 - 18: 7,51
19	325324,23	4239099,58	18 - 19: 13,98
20	325336,45	4239100,55	19 - 20: 12,26
1	325347,34	4239115,92	20 - 1: 18,84

ΥΠΟΜΝΗΜΑ
Κλίση έως 15%
Κλίμακα 1:500

Οι συντάκτες
Μ. Βούλγαρη
Δασοπόνος

Γ. Κακόσης
Δασοφύλακας

Ο Δασάρχης, Πατριών α.α.

Μαρία Τζιμίκου
Δασολόγος

Ο ΣΥΝΤΟΝΙΣΤΗΣ ΤΗΣ ΑΠΟΚΕΝΤΡΩΜΕΝΗΣ ΔΙΟΙΚΗΣΗΣ
ΠΕΛΟΠΟΝΝΗΣΟΥ ΔΥ. ΕΛΛΑΔΑΣ & ΙΟΝΙΟΥ

ΝΙΚΟΛΑΟΣ ΠΑΠΑΘΕΟΔΩΡΟΥ

Η απόφαση αυτή να δημοσιευθεί στην Εφημερίδα της Κυβερνήσεως.

Πάτρα, 3 Μαρτίου 2022

Ο Συντονιστής
Αποκεντρωμένης Διοίκησης
ΝΙΚΟΛΑΟΣ ΠΑΠΑΘΕΟΔΩΡΟΥ

Αριθμ. 35719

(2)

Κήρυξη εκτάσεως ως αναδασωτέας, συνολικού εμβαδού 1.257,837 στρεμμάτων στις θέσεις «Μπαρμπουνέϊκα, Έξω Κάμπος, Ακονιά», ΤΚ. Καμαρών, ΔΕ Ερινεού, Δήμου Αιγιαλείας, Περιφερειακής Ενότητας Αχαΐας.

Ο ΣΥΝΤΟΝΙΣΤΗΣ
ΑΠΟΚΕΝΤΡΩΜΕΝΗΣ ΔΙΟΙΚΗΣΗΣ
ΠΕΛΟΠΟΝΝΗΣΟΥ,
ΔΥΤΙΚΗΣ ΕΛΛΑΔΑΣ ΚΑΙ ΙΟΝΙΟΥ

Έχοντας υπόψη:

1. Τις διατάξεις των παρ. 1 του άρθρου 24 και την παρ. 3 του άρθρου 117 του Συντάγματος της Ελλάδας.
2. Τις διατάξεις του ν. 3200/1955 «Περί διοικητικής αποκέντρωσης όπως αυτές τροποποιήθηκαν μεταγενέστερα».
3. Τις διατάξεις των άρθρων 6 και 280 του ν. 3852/2010 «Νέα Αρχιτεκτονική της Αυτοδιοίκησης και της Αποκεντρωμένης Διοίκησης - Πρόγραμμα Καλλικράτης».
4. Τις διατάξεις του π.δ. 139/2010 «Οργανισμός της Αποκεντρωμένης Διοίκησης Πελοποννήσου, Δυτικής Ελλάδας και Ιονίου».
5. Τις διατάξεις των άρθρων 28 και 28Α του ν. 4325/2015 «Εκδημοκρατισμός της Διοίκησης- Καταπολέμηση Γραφειοκρατείας και Ηλεκτρονική Διακυβέρνηση, Αποκατάσταση αδικιών και άλλες διατάξεις» (Α' 47).
6. Την υπ' αρ. 15870/15-05-2017 υπουργική απόφαση του Υπουργού Εσωτερικών περί διορισμού του Νικολάου Παπαθεοδώρου του Αγγελάκη ως Συντονιστή της Αποκεντρωμένης Διοίκησης Πελοποννήσου, Δυτικής Ελλάδας και Ιονίου (Υ.Ο.Δ.Δ. 250).

7. Τις διατάξεις των παρ. 1 των άρθρων 37, 38 και παρ. 1 και 3 του άρθρου 41 του ν. 998/1979 «Περί προστασίας δασών και δασικών εν γένει εκτάσεων», όπως αντικαταστάθηκαν από τις διατάξεις της παρ. 1 του άρθρου 35 του ν. 4280/2014 και όπως τροποποιήθηκαν και προστέθηκαν (παρ. 4 άρθρο 52 του ν. 4280/2014) με τις διατάξεις του άρθρου 32 του ν. 4342/2015 (Α' 143).

8. Τις διατάξεις του άρθρου 120 του ν. 1892/1990 «Για τον εκσυγχρονισμό και την ανάπτυξη και άλλες διατάξεις».

9. Τις υπ' αρ. 160417/1180/08-07-1980 και 182447/3049/24-09-1980 διαταγές του Υπουργείου Γεωργίας.

10. Την υπ' αρ. 14445/28-01-2022 αναφορά του Δασαρχείου Πατρών με την οποία προτείνεται η κήρυξη ως αναδασωτέας της αναφερόμενης στο θέμα έκτασης.

11. Τη σύμφωνη γνώμη της Διεύθυνσης Δασών Αχαΐας, αποφασίζουμε:

Κηρύσσουμε ως αναδασωτέα, με σκοπό την αποκατάσταση με φυσική αναγέννηση ή τεχνητή αναδάσωση της δασικής βλάστησης που καταστράφηκε διά πυρκαγιάς, έκταση Δημόσιου Δάσους κωνοφόρων (χαλέπιος πεύκη) και αείφυλλων πλατύφυλλων (πρίνους, σχίνα) με ποσοστό κάλυψης 90%, συνολικού εμβαδού 1.257,837 στρεμμάτων στις θέσεις «Μπαρμπουνέϊκα, Έξω Κάμπος, Ακονιά», ΤΚ. Καμαρών, ΔΕ Ερινεού, Δήμου Αιγιαλείας, Π.Ε. Αχαΐας, η οποία αποτελείται από το τμήμα Α, τμήμα Α1, τμήμα Α2, τμήμα Α3, τμήμα Α4, τμήμα Α5, τμήμα Α6, τμήμα Α7, τμήμα Α8 και τμήμα Α9, όπως αυτά φαίνονται και περιγράφονται στο συνημμένο τοπογραφικό διάγραμμα κλίμακας 1:11000 το οποίο συνοδεύει την παρούσα και έχει όρια:

Βόρεια: Με δασικές και μη δασικές εκτάσεις.

Νότια: Με δασικές και μη δασικές εκτάσεις.

Ανατολικά: Με δασικές και μη δασικές εκτάσεις.

Δυτικά: Με δασικές και μη δασικές εκτάσεις.

Επιτρέπεται υποβολή κατ' αυτής αίτησης ακύρωσης στο οικείο Διοικητικό Εφετείο (άρθρο 47 του ν. 3900/2010 - Α' 213) μέσα σε προθεσμία (60) ημερών που αρχίζει από την επομένη της δημοσίευσης ή κοινοποίησης της (άρθρο 46 π.δ. 18/1989 - Α' 8).


Από τις διατάξεις της απόφασης αυτής δεν προκαλείται δαπάνη σε βάρος του κρατικού προϋπολογισμού.

ΕΘΝΙΚΟ ΤΥΠΟΓΡΑΦΕΙΟ
Για τεχνικούς λόγους στο σχεδιάγραμμα,
από το ηλεκτρονικό αρχείο, έγινε
σμίκρυνση κατά ποσοστό **58%**

Ανήκει στην αριθμ. 35219/2020

ΤΟΠΟΓΡΑΦΙΚΟ ΔΙΑΓΡΑΜΜΑ

Δημόσιου πευκοδάσους και αειφυλλών - διαφυλλών - που κάνει από τη πυρκαγιά που εξέρχεται την 31-7-2021 στη θέση «Γρανί Λίμνα, Εξοχίονας Άνω Ζίριας, Κοινότητα Ζίριας, θέσπησ Μπαρμπανέλα, Έξοχος, Ακονίον» τοπ. Κοινότητας Κομαρών. Δημοτικής Ενότητας Ερινού Δήμου Αιγιαλείας συνολικού εμβαδού 1.257,837 στρέμματα και κρίνεται αναδασωτέο.

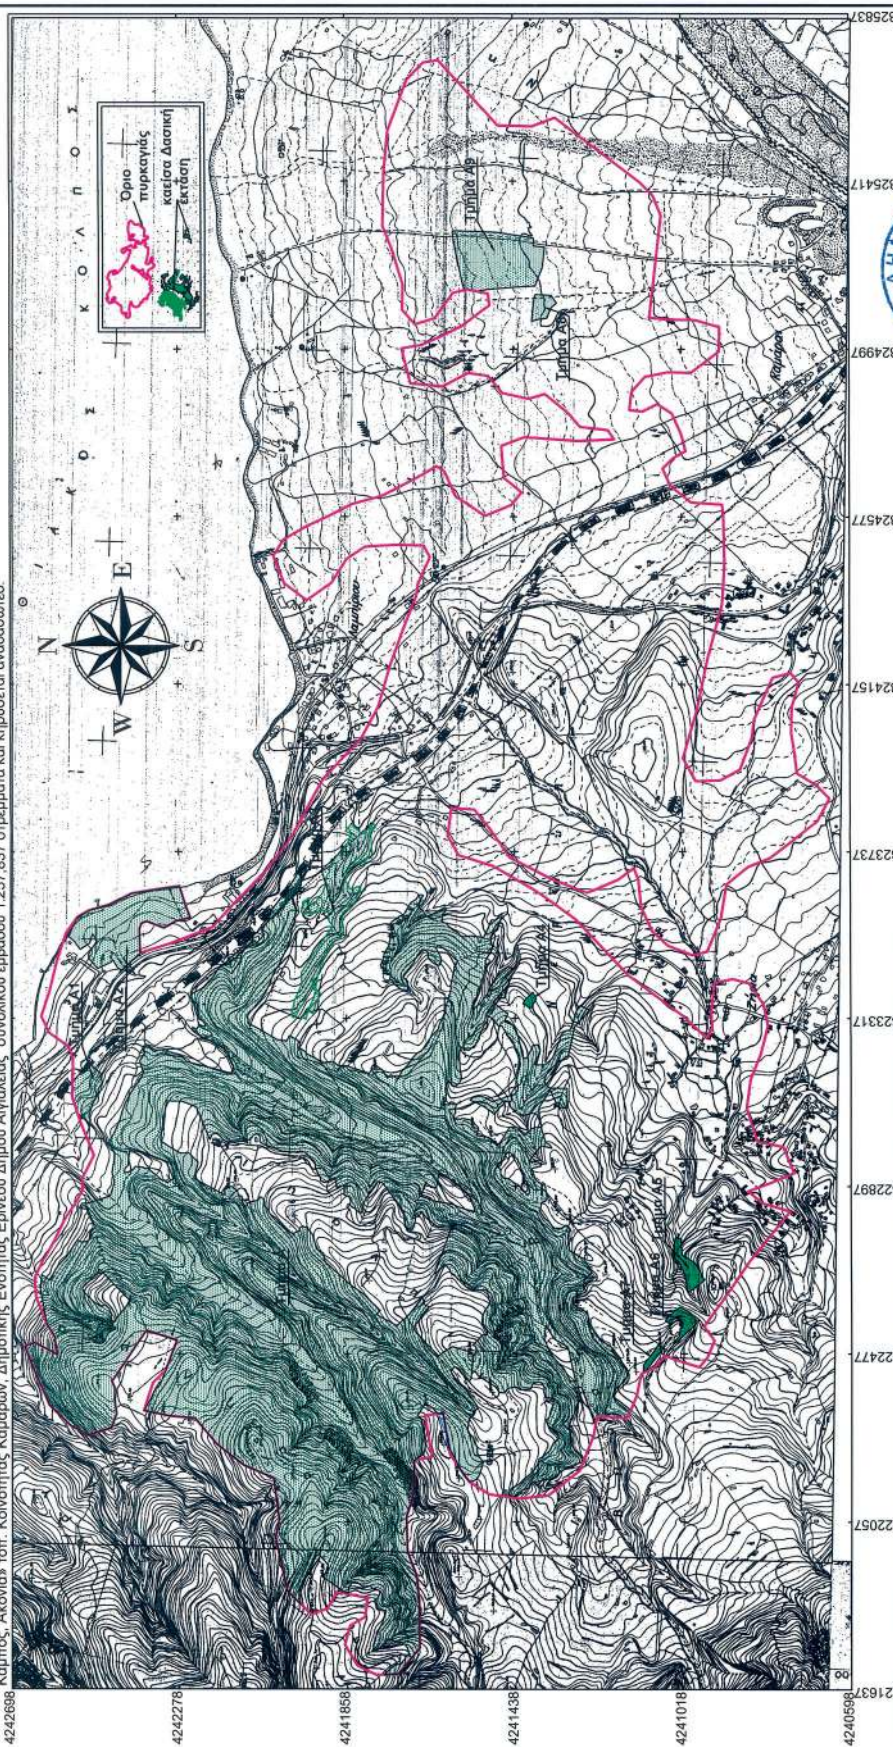

ΕΜΒΑΔΟΝ ΔΑΣΙΚΗΣ ΕΚΤΑΣΗΣ ΣΥΝΟΛΙΚΟ: (Τμήμα Α+Τμήμα Α6 + Τμήμα Α7+Τμήμα Α8+Τμήμα Α9)=1 257.837 σ

- ΠΑΡΑΤΗΡΗΣΕΙΣ:**
1. Το διάγραμμα είναι ενταγμένο στο κρατικό σύστημα συντεταγμένων Ε.Γ.Σ.Α. '87
 2. Οι διαστάσεις και το μέγεθος υπολογίσθηκαν αναλυτικά από τις συντεταγμένες των κορυφών
 3. Η εξόριση από το Ε.Γ.Σ.Α. '87 πραγματοποιήθηκε με GPS MAGELLAN ProMark 3 RTK και την χρήση του τριγωνομετρικού σημείου της Γ.Υ.Σ. ΒΕΡΠΙΑ ΡΑΧΗ με συντεταγμένες (x,y,H): (3322264.552,4242088.508,274.65).
- «ΕΙΣΤΟΝΤΑΙ ΣΥΝΤΕΤΑΓΜΕΝΕΣ»**
- Κλίμακα 1:1000**
- Κλίμακα 1:1000**

Κλίμακα 1:11000 κλίση ποικίλη

Οι συντάκτες

Μαριάννα Βούλγαρη
Δασοπόνος

Γιώργος Κокάκης
Δασοφύλακας

Εκπαιδευτική Επιθεώρηση

Καταρτίστης: **Κωνσταντίνος Βαμβατσούλης**
Δασολόγος

Ο ΣΥΝΤΟΝΙΣΤΗΣ ΤΗΣ ΑΠΟΚΕΝΤΡΩΜΕΝΗΣ ΔΙΟΙΚΗΣΗΣ
ΠΕΛΟΠΟΝΝΗΣΟΥ Δ/Τ ΕΛΛΑΔΑΣ & ΙΟΝΙΟΥ
ΒΕΡΒΟΛΟΓΗΣΗ

ΝΙΚΟΛΑΟΣ ΠΑΠΑΘΕΟΔΩΡΟΥ

Η απόφαση αυτή να δημοσιευθεί στην Εφημερίδα της Κυβερνήσεως.

Πάτρα, 4 Μαρτίου 2022

Ο Συντονιστής

Αποκεντρωμένης Διοίκησης

ΝΙΚΟΛΑΟΣ ΠΑΠΑΘΕΟΔΩΡΟΥ

Αριθμ. 36149

(2)

Κήρυξη εκτάσεως ως αναδασωτέας, εμβαδού 2.162,59 τ.μ. στη θέση «Τσαουσόλακκα ή Μάτι», ΤΚ. Χαλανδρίτσας, ΔΕ Φαρρών, Δήμου Ερυμάνθου, Περιφερειακής Ενότητας Αχαΐας.

Ο ΣΥΝΤΟΝΙΣΤΗΣ

ΑΠΟΚΕΝΤΡΩΜΕΝΗΣ ΔΙΟΙΚΗΣΗΣ

ΠΕΛΟΠΟΝΝΗΣΟΥ,

ΔΥΤΙΚΗΣ ΕΛΛΑΔΑΣ ΚΑΙ ΙΟΝΙΟΥ

Έχοντας υπόψη:

1. Τις διατάξεις των παρ. 1 του άρθρου 24 και την παρ. 3 του άρθρου 117 του Συντάγματος της Ελλάδας.

2. Τις διατάξεις του ν. 3200/1955 «Περί διοικητικής αποκέντρωσης όπως αυτές τροποποιήθηκαν μεταγενέστερα».

3. Τις διατάξεις των άρθρων 6 και 280 του ν. 3852/2010 «Νέα Αρχιτεκτονική της Αυτοδιοίκησης και της Αποκεντρωμένης Διοίκησης - Πρόγραμμα Καλλικράτης».

4. Τις διατάξεις του π.δ. 139/2010 «Οργανισμός της Αποκεντρωμένης Διοίκησης Πελοποννήσου, Δυτικής Ελλάδας και Ιονίου».

5. Τις διατάξεις των άρθρων 28 και 28Α του ν. 4325/2015 «Εκδημοκρατισμός της Διοίκησης- Καταπολέμηση Γραφειοκρατίας και Ηλεκτρονική Διακυβέρνηση, Αποκατάσταση αδικιών και άλλες διατάξεις» (Α' 47).

6. Την υπ' αρ. 15870/15-05-2017 υπουργική απόφαση του Υπουργού Εσωτερικών περί διορισμού του Νικολάου Παπαθεοδώρου του Αγγελάκη ως Συντονιστή της Αποκεντρωμένης Διοίκησης Πελοποννήσου, Δυτικής Ελλάδας και Ιονίου (Υ.Ο.Δ.Δ. 250).

7. Τις διατάξεις των παρ. 1 των άρθρων 37, 38 και παρ. 1 και 3 του άρθρου 41 του ν. 998/1979 «Περί προστασίας

δασών και δασικών εν γένει εκτάσεων», όπως αντικαταστάθηκαν από τις διατάξεις της παρ. 1 του άρθρου 35 του ν. 4280/2014 και όπως τροποποιήθηκαν και προστέθηκαν (παρ. 4 το άρθρο 52 του ν. 4280/2014) με τις διατάξεις του άρθρου 32 του ν. 4342/2015 (Α' 143).

8. Τις διατάξεις του άρθρου 120 του ν.1892/1990 «Για τον εκσυγχρονισμό και την ανάπτυξη και άλλες διατάξεις».

9. Τις υπ' αρ. 160417/1180/08-07-1980 και 182447/3049/24-09-1980 διαταγές του Υπουργείου Γεωργίας.

10. Την υπ' αρ. 14869/31-01-2022 αναφορά του Δασαρχείου Πατρών με την οποία προτείνεται η κήρυξη ως αναδασωτέας της αναφερόμενης στο θέμα έκτασης.

11. Τη σύμφωνη γνώμη της Διεύθυνσης Δασών Αχαΐας, αποφασίζουμε:

Κηρύσσουμε ως αναδασωτέα, με σκοπό την αποκατάσταση με φυσική αναγέννηση ή τεχνητή αναδάσωση της δασικής βλάστησης που καταστράφηκε διά εκχέρσωσης, έκταση Δημόσιου Δάσους αείφυλλων πλατύφυλλων (πουνάρια κ.λπ.) με ποσοστό κάλυψης 40-60%, εμβαδού 2.162,59 τ.μ. στη θέση «Τσαουσόλακκα ή Μάτι», ΤΚ. Χαλανδρίτσας, ΔΕ Φαρρών, Δήμου Ερυμάνθου, Περιφερειακής Ενότητας Αχαΐας, η οποία αποτελείται από τα σημεία 1-2-3...16-17-1, όπως αυτά φαίνονται και περιγράφονται στο συνημμένο τοπογραφικό διάγραμμα κλίμακας 1:2000 το οποίο συνοδεύει την παρούσα και έχει όρια:

Βόρεια: Με φερόμενο αγρό (στον θεωρημένο Δασικό και Αναρτημένο Χάρτη Περιφερειακής Ενότητας Αχαΐας αποτυπώνεται ως ΔΑ).

Νότια: Με μη δασική έκταση.

Ανατολικά: Με μη δασική έκταση.

Δυτικά: Με φερόμενο αγρό (στον θεωρημένο Δασικό Χάρτη Περιφερειακής Ενότητας Αχαΐας αποτυπώνεται ως ΔΑ και ΔΔ).

Επιτρέπεται υποβολή κατ' αυτής αίτησης ακύρωσης στο οικείο Διοικητικό Εφετείο (άρθρο 47 του ν. 3900/2010 - Α' 213) μέσα σε προθεσμία (60) ημερών που αρχίζει από την επομένη της δημοσίευσης ή κοινοποίησης της (άρθρο 46 π.δ. 18/1989 - Α' 8).

Από τις διατάξεις της απόφασης αυτής δεν προκαλείται δαπάνη σε βάρος του κρατικού προϋπολογισμού.


Ανήκει στην αριθ.

36149/2022

Απόφαση Συντονιστή Α.Δ.Π.Δ.Ε. & Ι.


ΤΟΠΟΓΡΑΦΙΚΟ ΔΙΑΓΡΑΜΜΑ

Έκτασης καλυπτόμενης από βλάστηση αιφυλλίων πλατυφύλλων (πουρνάρια κ.λπ.) σε ποσοστό 40-60% εμβαδού 2.162,59τ.μ. με στοιχεία περιμέτρου 1,2,...,17,1 που καταλήφθηκε δια εκχερσώσεως, σύνταξης πωλητηρίου συμβολαίου και καλλιέργειας στη θέση «Τσαουνσόλακκα ή Μάτι», περιφέρειας Τοπικής Κοινότητας Χαλανδρίτσας, Δημοτικής Ενότητας Φαρρών, Δήμου Ερυμάνθου, Επαρχίας Πατρών.

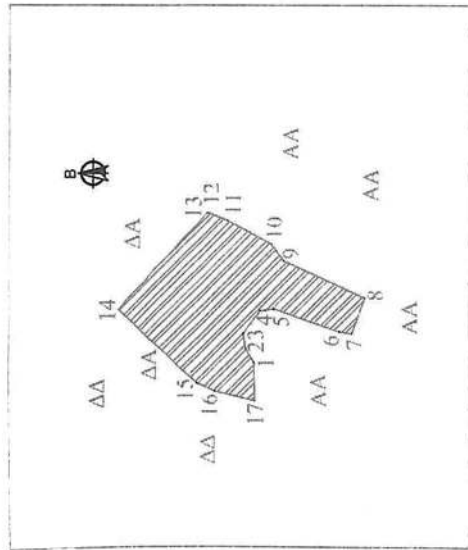

Κλίμακα: 1:2000

Έκταση εμβαδού 2.162,59τ.μ. που καταλήφθηκε δια εκχερσώσεως.


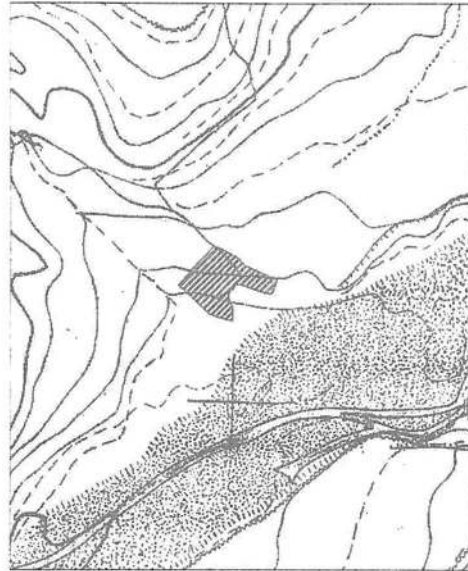


Απόσπασμα φύλλου χάρτη Γ.Υ.Σ. 6245/1
Κλίμακα 1:5000

ΕΘΝΙΚΟ ΤΥΠΟΓΡΑΦΕΙΟ
Για τεχνικούς λόγους στο σχεδιάγραμμα, από το ηλεκτρονικό αρχείο, έγινε σμίκρυνση κατά ποσοστό **82%**

α/α	X	Y
1	301780.47	4217675.88
2	301784.94	4217678.40
3	301789.70	4217679.24
4	301796.97	4217673.92
5	301797.53	4217669.45
6	301790.26	4217648.48
7	301789.70	4217644.57
8	301801.17	4217640.37
9	301812.92	4217666.37
10	301818.24	4217670.29
11	301825.79	4217684.27
12	301828.31	4217690.42
13	301828.10	4217690.84
14	301797.42	4217719.19
15	301774.08	4217694.21
16	301771.49	4217688.25
17	301768.38	4217675.69
1	301780.47	4217675.88

ΣΥΝΤΕΤΑΓΜΕΝΕΣ ΣΕ ΕΓΣΑ '87
έκτασης με στοιχεία κορυφών 1,2,...,17,1
εμβαδού 2.162,59τ.μ.

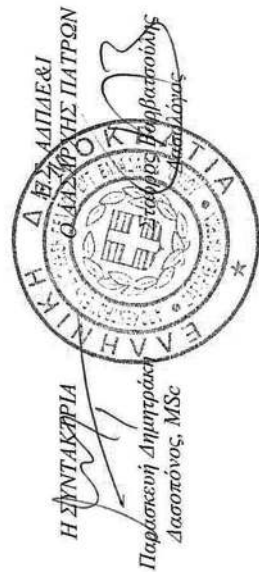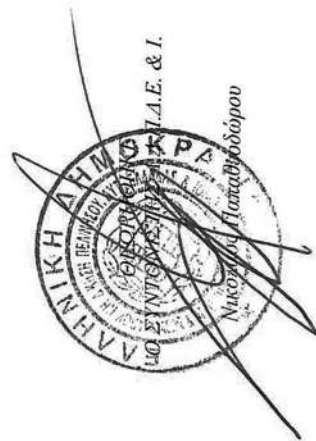

Η απόφαση αυτή να δημοσιευθεί στην Εφημερίδα της Κυβερνήσεως.

Πάτρα, 8 Ματίου 2022

Ο Συντονιστής Αποκεντρωμένης Διοίκησης

ΝΙΚΟΛΑΟΣ ΠΑΠΑΘΕΟΔΩΡΟΥ