



ΕΦΗΜΕΡΙΔΑ ΤΗΣ ΚΥΒΕΡΝΗΣΕΩΣ ΤΗΣ ΕΛΛΗΝΙΚΗΣ ΔΗΜΟΚΡΑΤΙΑΣ

19 Ιουλίου 2017

ΤΕΥΧΟΣ ΤΕΤΑΡΤΟ

Αρ. Φύλλου 187

ΠΕΡΙΕΧΟΜΕΝΑ

ΑΠΟΦΑΣΕΙΣ

- 1 Μερική ανάκληση της υπ' αριθμ. Δ/346652/3.12.1990 (ΦΕΚ/721/Δ/27-12-1990) απόφασης του Νομάρχη Πειραιά περί κήρυξης ως αναδασωτέας, δημόσιας και ιδιωτικής δασικής έκτασης στη θέση «Συνάντηση Κυνηγών» του Δήμου Σπετσών Νομαρχίας Πειραιά, όπως τροποποιήθηκε με την υπ' αριθμ.: Δ/863/6-6-1995 (ΦΕΚ 585/Δ/5-8-1995) απόφαση Περ. Διευθυντή Πειραιά.
- 2 Άρση της αριθ. 525/15-02-1988 απόφασης Νομάρχη Ηρακλείου, ΦΕΚ 206/Δ/1998: «Κήρυξη αναδασωτέας έκτασης 300 στρεμ. στη θέση «ΣΑΝΙΔΑ» περιφέρειας κοινότητας Μαγαρικαρίου επαρχίας Πυργιωτίσσης Νομού Ηρακλείου», λόγω αποκατάστασης.
- 3 Καθορισμός οριογραμμής αιγιαλού και παραλίας στην περιοχή Ακροποτάμου Δ.Ε. Ορφανού του Δήμου Παγγαίου Ν. Καβάλας, της Π.Ε. Καβάλας.
- 4 Καθορισμός ορίων αιγιαλού - παραλίας στην θέση «ΚΟΜΗΝΑ ΒΑΘΕΩΣ» Δ. Μεγανησίου Ν. Λευκάδας.

ΑΠΟΦΑΣΕΙΣ

Αριθμ. 49485/1426

(1)

Μερική ανάκληση της υπ' αριθμ. Δ/346652/3.12.1990 (ΦΕΚ/721/Δ/27-12-1990) απόφασης του Νομάρχη Πειραιά περί κήρυξης ως αναδασωτέας, δημόσιας και ιδιωτικής δασικής έκτασης στη θέση «Συνάντηση Κυνηγών» του Δήμου Σπετσών Νομαρχίας Πειραιά, όπως τροποποιήθηκε με την υπ' αριθμ.: Δ/863/6-6-1995 (ΦΕΚ 585/Δ/5-8-1995) απόφαση Περ. Διευθυντή Πειραιά.

Ο ΣΥΝΤΟΝΙΣΤΗΣ

ΑΠΟΚΕΝΤΡΩΜΕΝΗΣ ΔΙΟΙΚΗΣΗΣ ΑΤΤΙΚΗΣ

Έχοντας υπόψη

1. – Τις διατάξεις:

α) των άρθρων 24 παρ.1 και 117 παρ. 3 του Συντάγματος της Χώρας,

β) του άρθρου 5 του ν. 3200/1955 «περί διοικητικής αποκεντρώσεως» (Α' 97) σε συνδυασμό με τις διατάξεις του ν.δ. 532/1970 (ΦΕΚ 103 τ.Α'/1970) «περί συμπληρώσεως των διατάξεων διοικητικής αποκεντρώσεως» σε συνδυασμό με τις διατάξεις του Β.Δ. 709/5-11-1970 (ΦΕΚ 235 τ.Α'/1970) «περί καθορισμού των διατηρουμένων αρμοδιοτήτων κ.λπ.,

γ) των άρθρων 6 και 7 του ν. 2503/1997 (ΦΕΚ 107/ Α/ 30.5.1997) «περί Διοίκησης, οργάνωσης, στελέχωσης της Περιφέρειας κ.λπ.,

δ) του άρθρου 35 του ν. 4280/2014 (ΦΕΚ 159/Α/8.8.2014) με το οποίο αντικαταστάθηκε το άρθρο 44 του ν. 998/1979 (ΦΕΚ 289 τ.Α'/29-12-1979),

ε) το π.δ. 32/2016 περί ορισμού επιστημονικών κριτηρίων για την υπαγωγή εκτάσεων στις περιπτώσεις 1, 2 και 5 του άρθρ. 3 του ν. 998/1979. (Α' 46).

2.- Τις εξής διαταγές του Υπουργείου Γεωργίας:

α) 160417/1180/9-7-1980,

β) 182447/3049/24-9-1980 και

γ) 141823/24-2-1983.

3.- Τα αρθρ. 6 και 280 του ν. 3852/2010 (ΦΕΚ 87/ Α/7.6.2010) «Νέα Αρχιτεκτονική της Αυτοδιοίκησης και της Αποκεντρωμένης Διοίκησης – Πρόγραμμα Καλλικράτης».

4.- Το Π.δ. 135/2010 (ΦΕΚ 228/Α/2010) περί Οργανισμού της Αποκεντρωμένης Διοίκησης Αττικής.

5.- Την υπ' αριθμ.: Δ/346652/3-12-1990 (ΦΕΚ/721/ Δ/27-12-1990) απόφαση του Νομάρχη Πειραιά περί κήρυξης ως αναδασωτέας, δημόσιας και ιδιωτικής δασικής έκτασης συνολικού εμβαδού 4.678,00 στρ., στη θέση «Συνάντηση Κυνηγών» του Δήμου Σπετσών Νομαρχίας Πειραιά (όπως τροποποιήθηκε με την υπ' αριθμ.: Δ/863/6-6-1995 (ΦΕΚ 585/Δ/5-8-1995) απόφαση Περ. Διευθυντή Πειραιά), στην οποία εμπίπτει η συνολική έκταση που προτείνεται για ανάκληση.

6.- Το υπ' αριθμ. 22723/865/27-4-1933 έγγραφο Υπουργείου Γεωργίας με το οποίο, κατόπιν της 289/3.4.1933 γνωμοδότησης του Σ.Ι.Δ. και της 391/20-2-1933 αναφοράς Δασάρχη Κυνουρίας, αναγνωρίστηκε ως Ιδιωτική ευρύτερη έκταση δάσους στη θέση Τρατολού – Έλωνα Δήμου Σπετσών, στην οποία εμπίπτει η συνολική έκταση που προτείνεται για ανάκληση.

7.- Το υπ' αριθμ. 42256/1109/7-6-2017 έγγραφο του αρμοδίου Δασαρχείου Πόρου σύμφωνα με το οποίο

υποβάλλει πρόταση, για μερική ανάκληση της ως άνω (5) απόφασης του Νομάρχη Πειραιά, για τμήματα συνολικού εμβαδού 292.163,947 τ.μ., στη θέση «Ελώνα - Τρατολού» περιφέρειας Δήμου Σπετσών, διότι η εν λόγω έκταση σήμερα έχει τη μορφή της παρ. 1 του άρθρου 3 του ν. 998/1979 όπως ισχύει, χωρίς η καταστραφείσα από την πυρκαγιά δασική βλάστηση να έχει επανέλθει πλήρως μορφολογικά και οικολογικά στο επίπεδο που ήταν πριν την καταστροφή της από την πυρκαγιά, αποφασίζουμε:

Ανακαλούμε μερικώς την: Δ/346652/3-12-1990 (ΦΕΚ/721/Δ/27-12-1990) απόφαση του Νομάρχη Πειραιά περί κήρυξης ως αναδασωτέας, δημόσιας και ιδιωτικής δασικής έκτασης συνολικού εμβαδού 4.678 στρ., στη θέση «Συνάντηση Κυνηγών» του Δήμου Σπετσών Νομαρχίας Πειραιά (όπως τροποποιήθηκε με την υπ' αριθμ.: Δ/863/6-6-1995 (ΦΕΚ 585/Δ/5-8-1995) απόφαση Περ. Διευθυντή Πειραιά), λόγω πυρκαγιάς και μόνο για ιδιωτική έκταση δάσους, συνολικού εμβαδού 292.163,947 τ.μ., διότι η καταστραφείσα από την πυρκαγιά δασική βλάστηση αυτής, έχει επανέλθει με οικολογικά χαρακτηριστικά επαρκή (βαθμός συγκόμωσης 0,5) για την υπαγωγή της στην παρ. 1 του άρθρου 3 του ν. 998/1979 όπως ισχύει (άρθρο 3, π.δ. 32/2016) χωρίς όμως να έχει αποκατασταθεί πλήρως μορφολογικά και οικολογικά στο επίπεδο που ήταν πριν της καταστροφής της.

Η ως άνω έκταση, στη θέση «Ελώνα - Τρατολού» περιφέρειας Δήμου Σπετσών της Περιφερειακής Ενότητας Νήσων, απεικονίζεται στο από 7-6-2017 διάγραμμα με κλίμακα 1:3000 (και στα ενσωματωμένα όπισθεν αυτού, αποσπάσματα φύλλου χάρτη Γ.Υ.Σ. Αριθμ.: 7329/3 και

7329/5 – θεωρημένα από τη Δασάρχη Πόρου, με ημερομηνία 7-6-2017) το οποίο συνοδεύει αναπόσπαστα την απόφαση αυτή με μαύρο περίγραμμα, ως κάτωθι:

Τμήμα Α, εμβαδού 287.670,097 τ.μ., με στοιχεία περιμέτρου «Α306, Α307, Α308, Α79,, Α88,, Α100,, Α147, Α153, Α154, Α155, Α337, Α338, Α156, Α157,, Α250, Α251, Α27, Α28, Α29, Α30,, Α43, Α252, Α253,, Α305, Α57, Α306».

Τμήμα Β, εμβαδού 4.492,85 τ.μ., με στοιχεία περιμέτρου «Α51, Α52, Α328, Α329,, Α336, Α309, Α310, Α311,, Α326, Α327, Α51».

Η συνολική έκταση των 292.163,947 τ.μ., συνορεύει.

Βόρεια: Με Δασική αναδασωτέα έκταση και μη δασική έκταση.

Ανατολικά: Με Δασική αναδασωτέα έκταση και μη δασική έκταση.

Νότια: Με Δασική αναδασωτέα έκταση και μη δασική έκταση.

Δυτικά: Με δασική αναδασωτέα έκταση.

Οι συντεταγμένες των κορυφών των ως άνω τμημάτων Α και Β, κατά ΕΓΣΑ '87 αποτυπώνονται στους ενσωματωμένους πίνακες, όπισθεν του από 7-6-2017 διαγράμματος με κλίμακα 1:3000 που συνοδεύει αναπόσπαστα την παρούσα.

Η απόφαση αυτή να δημοσιευθεί στην Εφημερίδα της Κυβερνήσεως.

Αθήνα, 28 Ιουνίου 2017

Ο Συντονιστής Αποκεντρωμένης Διοίκησης

ΣΠΥΡΙΔΩΝ ΚΟΚΚΙΝΑΚΗΣ

Τοπογραφικό Διάγραμμα έκτασης στη θέση "Ελώνα - Τραπολού" του Δήμου Στετσίων, που προτείνεται για μερική ανάκληση της υπ' αριθμ. Δ/348652/03-12-90 (ΦΕΚ72/1Δ/1990) απόφασης του Νομάρχη Πειραιά, όπως τροποποιήθηκε με την υπ' αριθμ. Δ/863/6-6-1995 (ΦΕΚ Δ/585/5-8-1995) απόφαση του Περιφερειακού Διευθυντή Πειραιά.

ΥΠΟΜΝΗΜΑ



ΚΑΙΜΑΚΑ: 1: 3.000

ΕΜΒΛΑΔΟΝ: ΤΜΗΜΑ Α 287.670,097 τ.μ

Ορία: "Α306, Α307, Α308, Α79, Α147, Α153, Α154, Α155, Α337, Α338, Α156, Α157, Α250, Α251, Α27, Α28, Α29, Α30, Α43, Α252, Α253, Α305, Α57, Α306."

ΤΜΗΜΑ Β 4.482,85 τ.μ.
Ορία: "Α51, Α52, Α328, Α329, Α336, Α309, Α310, Α311, Α326, Α327, Α51."


ΑΠΟΣΤΑΣΜΑ ΦΥΛΛΟΥ ΧΑΡΤΗΣ
"ΣΤΕΤΣΙΟΠΟΥΛΑ" ΚΑΙΜΑΚΑΣ 1:50000

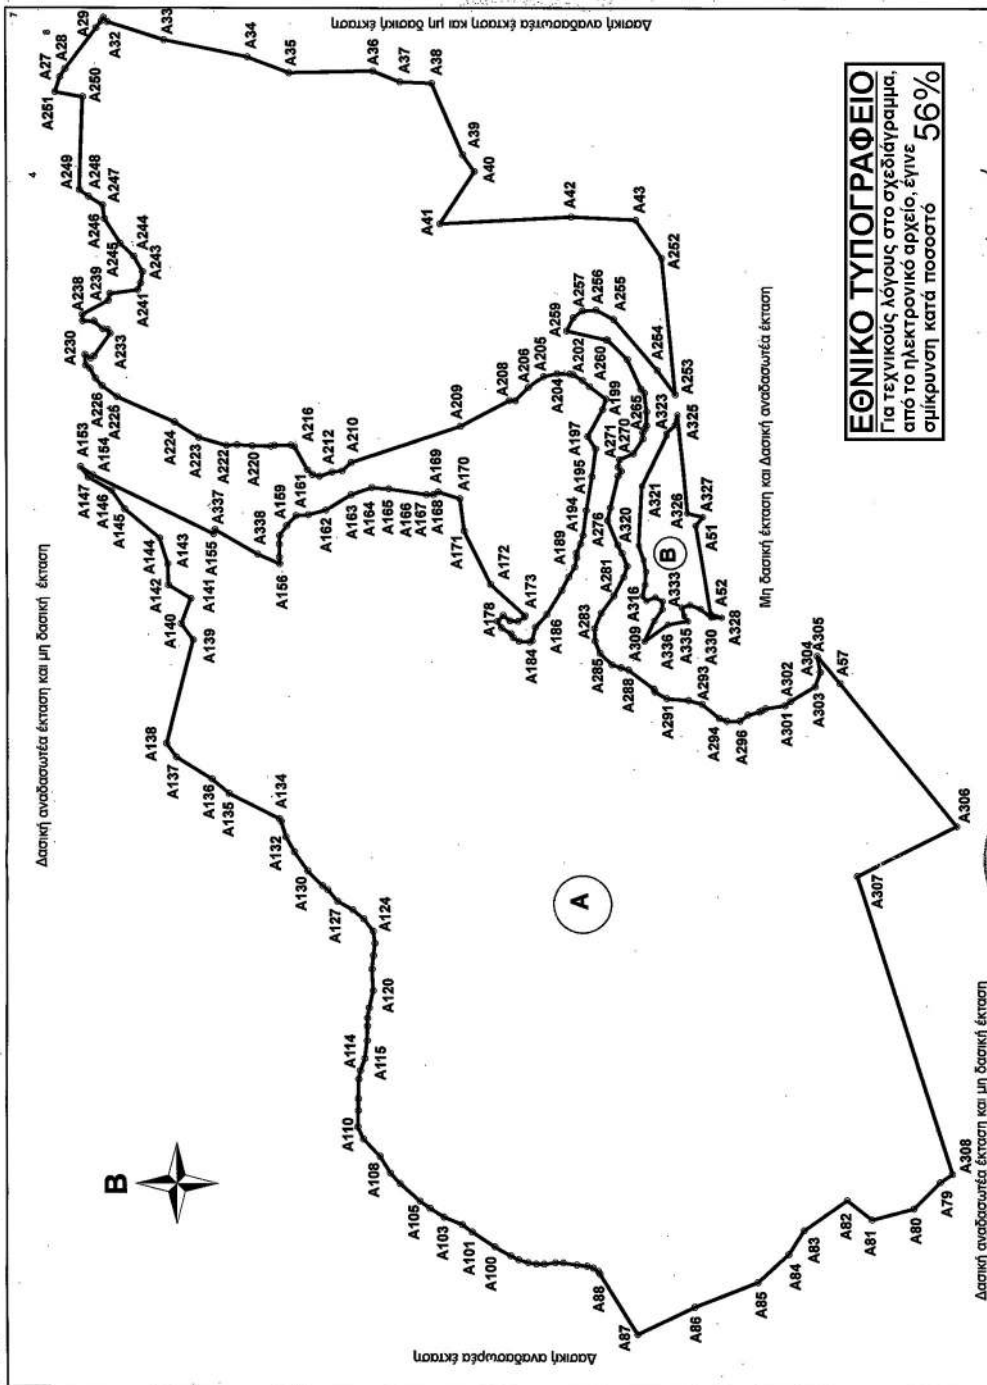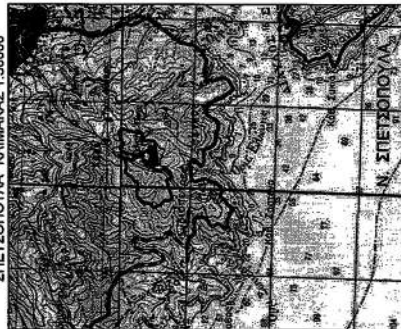

ΕΘΝΙΚΟ ΤΥΠΟΓΡΑΦΕΙΟ
Για τεχνικούς λόγους στο σχεδιάγραμμα,
από το ηλεκτρονικό αρχείο, έγινε
σμίκρυνση κατά ποσοστό **56%**


Δασική αναδασωτέα έκταση και μη δασική έκταση

ΠΟΡΟΣ 07-06-2017
Ο ΣΥΝΤΑΚΤΗΣ
Γ. Βαβυργας
Δασολόγος

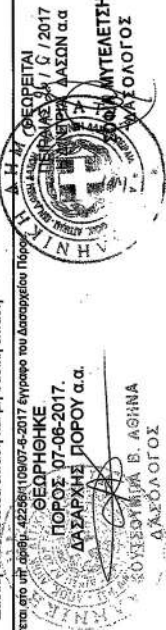

Ανήκει αναδασωτέα στην υπ' αριθμ. Δ/348652/03-12-90.....
Απόφαση του Συντονιστή Αποκεντρωμένης Διοίκησης Αττικής
Αθήνα, 28-6-2017
Ο ΣΥΝΤΟΝΙΣΤΗΣ ΑΠΟΚ. ΔΙΟΙΚ. ΑΤΤΙΚΗΣ
ΚΩΣΤΙΝΑΚΗΣ ΣΥΝΤΡΙΔΩΝ

Απόσπασμα Φ/Χ Γ.Υ.Σ. ΚΛΙΜΑΚΑΣ 1:5.000
ΑΡ.ΦΥΛΛΩΝ 7329-3 & 7329-5

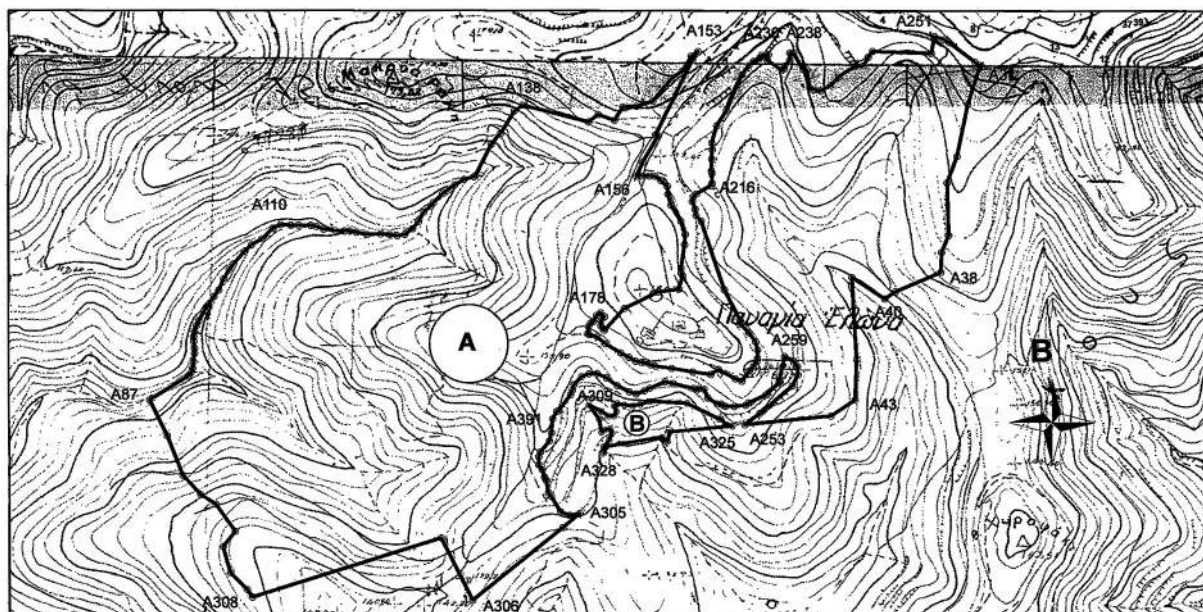

ΠΙΝΑΚΑΣ ΣΥΝΤΕΤΑΓΜΕΝΩΝ ΣΗΜΕΙΩΝ ΣΕ ΕΓΣΑ '87

TMHMA A		A136	A43880,838	A42245,490	A201	A42164,670	A42219,910	A38	A42375,946	A42203,313
ZHMEA	X'E24'8" W	U'E24'2"	A137	A43896,324	A42248,616	A202	A42168,810	A42220,659	A39	A42343,915
A306	423948,080	421991,700	A138	423905,973	A42249,450	A203	A42169,290	A42220,040	A40	42321,973
A307	423812,890	422002,280	A139	423979,470	A42247,620	A204	A42169,480	A42221,540	A41	424275,399
A308	423801,090	421994,980	A140	423990,908	422480,949	A205	A42167,390	A42224,820	A42	424080,882
A79	423595,285	421943,720	A141	424008,794		A206	A42159,740	A42225,180	A43	424278,897
A80	423576,484	421962,480	A142	424018,513	A42240,070	A207	A42150,220	A42244,500	A252	424251,620
A81	423588,565	421991,999	A143	424033,615	A42249,508	A208	A42150,390	A42246,642	A253	424154,790
A82	423582,291	422001,999	A144	424051,947	A42249,170	A209	A42152,080	A42248,300	A254	424171,920
A83	423560,766	422040,240	A145	424076,756	A42251,068	A210	A42150,210	A42247,260	A255	424028,230
A84	423543,719	422015,077	A146	424082,086	A42253,383	A211	A42150,230	A42247,690	A256	424214,890
A85	423523,775	422077,914	A147	424095,461	A42254,767	A212	A42099,340	A42237,220	A257	424214,120
A86	423506,109	422121,779	A153	424013,080	422552,190	A213	A42096,330	A42238,140	A258	424029,420
A87	423486,727	422158,470	A154	424097,050	422543,650	A214	A42097,530	A42238,120	A259	424199,960
A88	423529,565	422178,222	A155	424055,170	422548,170	A215	A42101,020	A42239,660	A260	424133,610
A89	423531,351	422186,416	A337	423968,130	422457,230	A216	A42111,510	A42240,780	A261	424193,680
A90	423533,771	422190,100	A338	424004,580	422472,060	A217	A42115,550	A42240,350	A262	424179,690
A91	423535,121	422194,400	A156	424033,650	422441,720	A218	A42118,450	A42241,790	A263	424158,610
A92	423535,909	422201,691	A157	424038,470	422441,720	A219	A42117,790	A42241,570	A264	424155,790
A93	423537,288	422211,307	A158	424047,690	422441,720	A220	A42118,110	A42243,760	A265	424142,790
A94	423537,463	422216,885	A159	424053,960	422441,420	A221	A42118,800	A42241,360	A266	424132,860
A95	423536,530	422224,912	A160	424060,950	422440,580	A222	A42118,240	A42244,850	A267	424130,640
A96	423536,419	422237,007	A161	424068,190	422439,940	A223	A42112,870	A42246,390	A268	424128,110
A97	423537,457	422236,006	A162	424072,780	422439,190	A224	A42134,800	A42248,380	A269	424123,560
A98	423539,557	422242,498	A163	424082,080	422437,810	A225	A42152,630	A42252,910	A270	424112,880
A99	423542,311	422248,218	A164	424083,030	422439,910	A226	A42160,530	A42253,650	A271	424108,670
A100	423548,609	422258,480	A165	424088,130	422436,350	A227	A42165,780	A42254,310	A272	424103,370
A101	423559,25	422275,622	A166	424087,300	422434,290	A228	A42172,890	A422545,100	A273	424100,260
A102	423564,527	422282,646	A167	424083,240	422397,640	A229	A42175,650	A42255,048	A274	424096,890
A103	423569,846	422295,490	A168	424083,240	422392,450	A230	A42182,630	A42258,620	A275	424074,070
A104	423575,102	422305,449	A169	424085,200	422299,190	A231	A42180,010	A42254,680	A276	424064,960
A105	423581,135	422312,390	A170	424090,320	422283,950	A232	A42181,650	A42254,210	A277	424047,580
A106	423595,584	422325,644	A171	424097,300	422281,090	A233	A42197,700	A42253,830	A278	424041,530
A107	423600,988	422333,474	A172	424019,120	422262,180	A234	A42200,440	A42252,470	A279	424032,330
A108	423614,966	422340,821	A173	423996,950	422237,740	A235	A42200,960	A42253,120	A280	424024,410
A109	423625,133	422352,585	A174	423995,760	422238,500	A236	A42206,450	A42253,320	A281	424017,070
A110	423633,645	422359,457	A175	423992,780	422242,830	A237	A42206,710	A422550,300	A282	423998,850
A111	423645,225	422365,407	A176	423993,930	422248,570	A238	A42211,180	A42250,610	A283	423987,980
A112	423653,525	422365,069	A177	423997,550	422253,200	A239	A42211,190	A42252,190	A284	423979,140
A113	423667,544	422355,887	A178	423992,900	422257,270	A240	A42225,970	A422531,000	A285	423970,570
A114	423673,735	422354,714	A179	423988,110	422254,310	A241	A42228,730	A422511,300	A286	423962,300
A115	423682,282	422351,476	A180	423984,110	422247,460	A242	A42234,480	A422509,180	A287	423960,250
A116	423695,098	422349,920	A181	423981,320	422246,150	A243	A42244,570	A422507,870	A288	423958,530
A117	423705,348	422349,694	A182	423978,760	422241,870	A244	A42252,690	A422514,280	A289	423944,870
A118	423717,154	422349,658	A183	423978,310	422234,540	A245	A42261,670	A422523,700	A290	423942,960
A119	423718,413	422348,479	A184	423979,350	422232,770	A246	A42274,210	A422534,800	A291	423938,210
A120	423730,626	422345,621	A185	423988,810	422230,300	A247	A42288,040	A422536,080	A292	423936,990
A121	423745,959	422346,472	A186	423997,940	422222,650	A248	A42295,400	A42254,950	A293	423934,310
A122	423755,664	422345,460	A187	424014,870	422212,100	A249	A42299,880	A422552,400	A294	423924,270
A123	423764,264	422344,433	A188	424024,510	422207,060	A250	A42295,950	A422550,080	A295	423922,360
A124	423772,714	422343,584	A189	424031,710	422202,750	A251	A42299,560	A422569,550	A296	423922,360
A125	423781,657	422352,341	A190	424038,350	422201,560	A252	A42301,264	A422576,170	A297	423920,500
A126	423788,144	422360,117	A191	424041,690	422201,620	A253	A42308,082	A422562,450	A298	423928,801
A127	423794,182	422370,871	A192	424048,350	422198,960	A254	A42315,139	A422570,610	A299	423929,630
A128	423802,416	422377,806	A193	424054,430	422196,960	A300	A42319,957	A422536,950	A300	423931,150
A129	423805,175	422381,030	A194	424072,240	422194,670	A301	A42322,427	A422535,579	A301	423933,310
A130	423815,570	422391,740	A195	424016,140	422190,560	A302	A42319,446	A422532,838	A302	423936,440
A131	423829,070	422401,310	A196	424016,280	422187,790	A303	A42305,775	A422482,831	A303	423946,890
A132	423839,761	422407,338	A197	424215,060	422199,495	A304	A42304,624	A422493,675	A304	423957,270
A133	423850,702	422410,617	A198	424144,110	422182,740	A305	A42303,367	A422494,131	A305	423968,670
A134	423852,613	422411,814	A199	424215,060	422180,320	A306	A42304,694	A422494,854	A306	423968,670
A135	423880,452	422442,423	A200	424150,440	422192,010	A307	A42377,050	A422523,759	A307	423984,080

TMHMA B	
ΣΗΜΕΙΑ	Ψ ΕΓΖΑ '87 Ψ ΕΓΖΑ '83
A51	424061,333 4122116,733
A52	423998,548 4122106,202
A328	423995,750 4122098,340
A329	423996,240 4122103,760
A330	423995,880 4122105,890
A331	424001,830 4122113,230
A332	424004,760 4122120,860
A333	424002,860 4122126,560
A334	423996,850 4122124,980
A335	423993,180 4122122,210
A336	423990,800 4122136,670
A309	423978,990 4122153,240
A310	424001,610 4122140,580
A311	424007,320 4122140,530
A312	424010,170 4122145,640
A313	424007,640 4122151,970
A314	424011,120 4122154,820
A315	424011,120 4122154,820
A316	424019,030 4122152,920
A317	424019,030 4122152,920
A318	424028,520 4122152,920
A319	424036,790 4122153,880
A320	424047,050 4122157,360
A321	424089,510 4122155,140
A322	424125,740 4122137,260
A323	424127,380 4122137,430
A324	424133,120 4122131,460
A325	424140,330 4122129,570
A326	424067,110 4122127,630
A327	424070,440 4122111,610

ΕΘΝΙΚΟ ΤΥΠΟΓΡΑΦΕΙΟ
Για τεχνικούς λόγους στο σχεδιάγραμμα,
από το ηλεκτρονικό αρχείο, έγινε
σμίκρυνση κατά ποσοστό **57%**

Συνοδεύει το τοπογραφικό διάγραμμα κλίμακας 1:3.000 που επισυνάπτεται στο υπ' αριθμ. 42256/1109/06-6-2017 έγγραφο του Δασαρχείου Πόρου

ΠΟΡΟΣ, 7-6-2017
Η ΔΑΣΑΡΧΗΣ ΠΟΡΟΥ α.α.



Αριθμ. 5046

(2)

Άρση της αριθ. 525/15-02-1988 απόφασης Νομάρχης Ηρακλείου, ΦΕΚ 206/Δ/1998: «Κήρυξη αναδασωτέας έκτασης 300 στρεμ. στη θέση «ΣΑΝΙΔΑ» περιφέρειας κοινότητας Μαγαρικαρίου επαρχίας Πυργιωτίσσης Νομού Ηρακλείου», λόγω αποκατάστασης.

Η ΣΥΝΤΟΝΙΣΤΡΙΑ

ΑΠΟΚΕΝΤΡΩΜΕΝΗΣ ΔΙΟΙΚΗΣΗΣ ΚΡΗΤΗΣ

Έχοντας υπόψη:

1. Τις διατάξεις του άρθρου 24 παρ. 1 και 117 παρ. 3 του Συντάγματος.

2. Τις διατάξεις του ν. 998/1979 «Περί προστασίας των δασών και δασικών εν γένει εκτάσεων της χώρας» (ΦΕΚ 289/Α'/1979) και ειδικότερα των άρθρων 38 παρ. 1, 41 παρ. 1, 3 και 44 παρ. 3,4, όπως σήμερα ισχύουν.

3. Τις διατάξεις του ν. 3208/2003 «Προστασία των δασικών οικοσυστημάτων, κατάρτιση δασολογίου, ρύθμιση εμπραγμάτων δικαιωμάτων επί δασών και δασικών εν γένει εκτάσεων και άλλες διατάξεις» (ΦΕΚ 303/τ.Α'/2003) και ειδικότερα την παρ. 15 άρθρου 1.

4. Το ν. 4280/2014 «Περιβαλλοντική αναβάθμιση και ιδιωτική πολεοδόμηση- Βιώσιμη ανάπτυξη οικισμών Ρυθμίσεις δασικής νομοθεσίας και άλλες διατάξεις», (ΦΕΚ 159/Α/2014) και ειδικότερα την παρ. 5 του άρθρου 52 (Μεταβατικές διατάξεις).

5. Τις 160417/1180/8-7-1980 και 182447/3049/24.9.1980 διαταγές του Υπουργείου Γεωργίας με τις οποίες δόθηκαν οδηγίες στις Δασικές Υπηρεσίες για την κήρυξη εκτάσεων αναδασωτέων.

6. Το ν. 2503/1997 «Διοίκηση, οργάνωση, στελέχωση της Περιφέρειας, ρύθμιση θεμάτων για την τοπική αυτοδιοίκηση και άλλες διατάξεις» (ΦΕΚ 107/τ.Α'/30-5-1997).

7. Τις διατάξεις του ν. 3200/1955 «Περί Διοικητικής Αποκέντρωσης» (Α' 97) όπως τροποποιήθηκαν και συμπληρώθηκαν μεταγενέστερα με το ν.δ. 532/1970». (Α' 103).

8. Το ν. 3852/2010 «Νέα Αρχιτεκτονική της Αυτοδιοίκησης και της Αποκεντρωμένης Διοίκησης- Πρόγραμμα Καλλικράτης», (ΦΕΚ 87/Α'/07-06-2010).

9. Το ν. 4061/2012 «Διαχείριση και προστασία ακινήτων Υπουργείου Αγροτικής Ανάπτυξης και Τροφίμων - Ρύθμιση εμπραγμάτων δικαιωμάτων και άλλες διατάξεις», (ΦΕΚ 66/Α'/22-03-2012) και ειδικότερα την παρ. 2 του άρθρου 26.

10. Το π.δ. 136/2010 περί «Οργανισμού Αποκεντρωμένης Διοίκησης Κρήτης» (ΦΕΚ 136/Α'/27-12-2010).

11. Την 14026/15-05-2017 Υπουργική απόφαση: «Διορισμός της Μαρίας Κοζυράκη του Εμμανουήλ ως Συντονίστριας της Αποκεντρωμένης Διοίκησης Κρήτης».

12. Την 525/15-02-1998 απόφαση Νομάρχης Ηρακλείου [ΦΕΚ 206/Δ/1998], με την οποία κηρύχθηκε ως αναδασωτέα έκταση εμβαδού 300 στρ. στη θέση «ΣΑΝΙΔΑ», περιφέρειας (πρώην) κοινότητας Μαγαρικαρίου επαρχίας Πυργιωτίσσης Νομού Ηρακλείου, λόγω πυρκαγιάς.

13. Την 3767/23-05-2017 υπηρεσιακή αναφορά- εισήγηση του δασολόγου Μανόλη Φλουρή.

14. Την αριθμ. 3767/15-06-2017 εισήγηση της Διεύθυνσης Δασών Ηρακλείου για άρση της 525/15-02-1998

απόφασης Νομάρχης Ηρακλείου [ΦΕΚ 206/Δ/1998], λόγω αποκατάστασης.

15. Τις γενικές διατάξεις του διοικητικού δικαίου περί ανάκλησης των πράξεων της διοίκησης που έχουν εκδοθεί κατά πλάνη περί τα πραγματικά και νομικά δεδομένα, αποφασίζουμε:

Αίρουμε την 525/15-02-1988 απόφαση Νομάρχης Ηρακλείου [ΦΕΚ 206/Δ/1998], με την οποία κηρύχθηκε ως αναδασωτέα έκταση εμβαδού 300 στρεμμάτων στη θέση «ΣΑΝΙΔΑ», Τ.Κ. Σκουρβούλων και Μαγαρικαρίου, Δ.Ε. Μοιρών, περιφέρειας Δήμου Φαιστού, Περιφερειακής Ενότητας Ηρακλείου, λόγω επαναφοράς της φυσικής βλάστησης με χαρακτηριστικά επαρκή για την υπαγωγή της στην παρ. 1 άρθρου 3, ν. 998/1979, σύμφωνα με τις παρ. 3 και 4 του άρθρου 44 του νόμου αυτού, (όπως τροποποιήθηκε με τις παρ. 2 και 3 του άρθρου 35 ν. 4280/2014 και ισχύει).

Η έκταση αυτή, προσδιορίζεται από τα στοιχεία: Α-Β-Γ-Δ-Ε-Ζ-Η-Θ-Α στο με ημερομηνία 11-01-1998 συνημμένο στην απόφαση αυτή τοπογραφικό διάγραμμα του Δασοπόνου Χρ. Μπαλούκου, το οποίο έχει θεωρηθεί από το Δ/ντή Δασών Ηρακλείου.

Η απόφαση αυτή να δημοσιευθεί στην Εφημερίδα της Κυβερνήσεως.

Ηράκλειο, 30 Ιουνίου 2017

Η Συντονίστρια Αποκεντρωμένης Διοίκησης

ΜΑΡΙΑ ΚΟΖΥΡΑΚΗ

Αριθμ. οικ. 12787

(3)

Καθορισμός οριογραμμής αιγιαλού και παραλίας στην περιοχή Ακροποτάμου Δ.Ε. Ορφανού του Δήμου Παγγαίου Ν. Καβάλας, της Π.Ε. Καβάλας.

Ο ΣΥΝΤΟΝΙΣΤΗΣ ΑΠΟΚΕΝΤΡΩΜΕΝΗΣ ΔΙΟΙΚΗΣΗΣ ΜΑΚΕΔΟΝΙΑΣ - ΘΡΑΚΗΣ

Έχοντας υπόψη:

1. Τον ν. 3852/2010 «Νέα Αρχιτεκτονική της Αυτοδιοίκησης και της Αποκεντρωμένης Διοίκησης - Πρόγραμμα Καλλικράτης», (ΦΕΚ 87/Α'/2010), σε συνδυασμό με τις διατάξεις του ν. 2503/1997 (ΦΕΚ 107/Α'/1997).

2. Τις διατάξεις των άρθρων 28 και 28Α του ν. 4325/2015 (ΦΕΚ 47/Α'/2015), καθώς και την υπ' αριθμ. πρωτ. 14138/15-05-2017 απόφαση του Υπουργού Εσωτερικών (ΦΕΚ 250/τ. Υ.Ο.Δ.Δ./26-5-2017 - ΑΔΑ: ΩΩ09465ΧΘ7-ΗΜΞ) για το διορισμό του Συντονιστή.

3. Τις διατάξεις του άρθ. 24 του π.δ. 142/2010 «Οργανισμός της Αποκεντρωμένης Διοίκησης Μακεδονίας - Θράκης» (ΦΕΚ 235/Α'/27-12-2010), όπως τροποποιήθηκε με το άρθ. 79 του ν. 4182/2013, (ΦΕΚ-185/Α/10-9-2013).

4. Τις διατάξεις του ν. 2971/19-12-2001 (ΦΕΚ 285/Α'/19-12-2001) «Αιγιαλός, παραλία και άλλες διατάξεις».

5. Τις διατάξεις του ν. 4281/2014 (ΦΕΚ 160/Α'/2014) «Μέτρα στήριξης και ανάπτυξης της ελληνικής οικονομίας, οργανωτικά θέματα Υπουργείου Οικονομικών και άλλες διατάξεις».

6. Τις διατάξεις του ν. 4321/2015 (ΦΕΚ 32/Α'/2015) «Ρυθμίσεις για την επανεκκίνηση της οικονομίας».

7. Τις διατάξεις του ν.δ. 439/1970 «περί συμπληρώσεως των διατάξεων περί αιγιαλού».

8. Τις διατάξεις του ν. 3200/1955 «Περί διοικητικής αποκέντρωσης» (Α' 97) όπως αυτές τροποποιήθηκαν και ισχύουν σήμερα με τα ν.δ. 532/1970, Β.Δ. 704/1970, Β.Δ. 705/1970, Β.Δ. 192/1972, π.δ. 71/1984, π.δ. 347/1986, ν. 2026/1982 και π.δ. 97/1993.

9. Τις διατάξεις του άρθρου 19 παρ.5 ν. 2344/1995 (Α' 212), του άρθρου 52 παρ. 6 του ν. 2218/1994 (Α' 90), του άρθρου 4 παρ. 7 του ν. 2240/1994 (Α' 153), δυνάμει των οποίων αρμοδιότητες του Υπουργείου Οικονομικών που είχαν μεταβιβασθεί στους Νομάρχες, ανήκουν στον Περιφερειακό Διευθυντή σε συνδυασμό με αυτές του άρθρου 14 παρ. 2 του ν. 2399/1996 (Α' 90) με τις οποίες προβλέπεται κατάργηση θέσεων των Περιφερειακών Διευθυντών, οι αρμοδιότητες πλέον του οποίου περιήλθαν στο Γενικό Γραμματέα της Περιφέρειας και ασκούνται από τον αναπληρωτή Περιφερειακό Διευθυντή.

10. Τις διατάξεις του τέταρτου εδαφίου της παρ. 2 του άρθρου 1 και της παρ. 6 του ιδίου άρθρου του ν. 2503/1997 (ΦΕΚ 107/Α'/1997) «Διοίκηση, οργάνωση, στελέχωση της Περιφέρειας, ρύθμιση θεμάτων για την τοπική αυτοδιοίκηση και άλλες διατάξεις» σύμφωνα με τις οποίες οι περιφερειακές υπηρεσίες του Υπουργείου Οικονομικών που συγκροτούσαν την περιφερειακή διοίκηση του Νομού ή της Νομαρχίας δεν υπήχθησαν στη ενιαία οργανική μονάδα της Περιφέρειας ούτε καταργήθηκαν αλλά αποτελούν από 1-9-1997 Υπηρεσίες του Υπουργείου Οικονομικών.

11. Το υπ' αριθμ. 28979/31-7-1997 έγγραφο της Διεύθυνσης Διοίκησης του Υπουργείου Εσωτερικών, Δημόσιας Διοίκησης και Αποκέντρωσης, σύμφωνα με το οποίο οι αρμοδιότητες του Γ.Γ. της Περιφέρειας σε θέματα υπηρεσιών του Υπουργείου Οικονομικών μεταφέρονται από 1-9-1997 στον Υπουργό Οικονομικών.

12. Την υπ' αριθμ. 14650/ΔΙΟΕ85/17-3-04 (ΦΕΚ 519, τ.Β'/17-3-2004) κοινή απόφαση των Πρωθυπουργού και Υπουργού Οικονομίας και Οικονομικών περί καθορισμού αρμοδιοτήτων του Υφυπουργού Οικονομίας και Οικονομικών.

13. Τις διατάξεις του άρθρου 46 παρ. 21 του ν. 3220/2004 (ΦΕΚ 15/Α'/28-1-2004) περί μεταβίβασης αρμοδιοτήτων του Υπουργού Οικονομίας και Οικονομικών στους Γ.Γ. Περιφερειών.

14. Το υπ' αριθμ. 1030067/296/Α0006/7-4-2004 έγγραφο της Διεύθυνσης Οργάνωσης της Γενικής Διεύθυνσης Διοικητικής Υποστήριξης του Υπουργείου Οικονομίας και Οικονομικών «Διευκρινίσεις για τις αρμοδιότητες των υφυπουργών Οικονομίας και Οικονομικών που περιέρχονται από 10-4-2004 στους Γεν. Γραμματείς Περιφερειών».

15. Τις διατάξεις του άρθρου 113 ν. 3978/2011 (Φ.Ε.Κ. 137 Α'/16-6-2011).

16. Την υπ' αριθμ. πρωτ. 4494/17-3-2016 Αυτοτελούς Γραφείου Καβάλας της Π.Δ.Δ.Π. Μακεδονίας-Θράκης αίτηση (με ημερ. 15-3-2016) του Παναγιώτη Μ. Δημητριάδη, με την οποία ζητήθηκε ο καθορισμός της οριογραμμής αιγιαλού - παραλίας στην περιοχή «ΑΚΡΟΠΟΤΑΜΟΣ» Δ.Ε. Ορφανού του Δήμου Παγγαίου Ν. Καβάλας, της Π.Ε. Καβάλας,

17. Την από 14-2-2017 έκθεση της αρμόδιας Επιτροπής για τον καθορισμό της οριογραμμής αιγιαλού και παραλίας στην θέση «ΑΚΡΟΠΟΤΑΜΟΣ» Δ.Ε. Ορφανού του Δήμου Παγγαίου Ν. Καβάλας, της Π.Ε. Καβάλας και το από Ιανουάριο 2016 Τοπογραφικό και υψομετρικό διάγραμμα το οποίο συντάχθηκε με κλίμακα 1:500 από τον Δημητριάδη Παναγιώτη, Διπλ. Αγρονόμο Τοπογράφο Μηχανικό, σε μία (1) πινακίδα που ελέγχθηκε για την ακρίβεια της αποτύπωσης από την Τοπογράφο Μηχανικό του Αυτοτελούς Γραφείου Καβάλας της Π.Δ.Δ.Π. Μακεδονίας-Θράκης Δρόσου Ευφροσύνη στις 14-10-2016 και θεωρήθηκε από τον Θεόδωρο-Αριστείδη Τασούλα Προϊστάμενο της Π.Δ.Δ.Π. Μακεδονίας-Θράκης στις 12-4-2017.

18. Το με αρ. πρωτ. 7830/16-5-2017 έγγραφο του Αυτοτελούς Γραφείου Καβάλας της Π.Δ.Δ.Π. Μακεδονίας-Θράκης του Υπουργείου Οικονομικών.

19. Την αριθ. 35748/30-5-2017 (ΦΕΚ 1971/Β'/7-6-2017) απόφαση του Συντονιστή της Αποκεντρωμένης Διοίκησης Μακεδονίας - Θράκης «Ανάθεση άσκησης αρμοδιοτήτων », αποφασίζουμε:

Επικυρώνουμε την από 14-2-2017 έκθεση της κατά το άρθρο 3 του ν. 2971/2001 αρμόδιας Επιτροπής για τον καθορισμό της οριογραμμής του αιγιαλού και παραλίας στην περιοχή «ΑΚΡΟΠΟΤΑΜΟΣ», Δ.Ε. Ορφανού του Δήμου Παγγαίου Ν. Καβάλας, της Π.Ε. Καβάλας και το από Ιανουάριο 2016 τοπογραφικό και υψομετρικό διάγραμμα που συντάχθηκε με κλίμακα 1:500 από τον Δημητριάδη Παναγιώτη, Διπλ. Αγρονόμο Τοπογράφο Μηχανικό, αποτελούμενο από μία (1) πινακίδα που ελέγχθηκε για την ακρίβεια της αποτύπωσης από την Τοπογράφο Μηχανικό του Αυτοτελούς Γραφείου Καβάλας της Π.Δ.Δ.Π. Μακεδονίας-Θράκης Δρόσου Ευφροσύνη στις 14-10-2016 και θεωρήθηκε από τον Θεόδωρο-Αριστείδη Τασούλα Προϊστάμενο της Π.Δ.Δ.Π. Μακεδονίας-Θράκης στις 12-4-2017.

Στην ως ανωτέρω έκθεση και στο τοπογραφικό και υψομετρικό διάγραμμα προκύπτει:

α) Ο καθορισμός της οριογραμμής του αιγιαλού δια ερυθράς συνεχούς πολυγωνικής γραμμής 1, 2, 3, 4 έως και 9 της οποίας οι κορυφές είναι εξαρτημένες από το Κρατικό Τριγωνομετρικό Δίκτυο και των οποίων οι συντεταγμένες αναγράφονται στο τοπογραφικό διάγραμμα.

β) Ο καθορισμός της οριογραμμής της παραλίας δια κίτρινης συνεχούς πολυγωνικής γραμμής 1', 2', 3', 4'.... έως και 9' της οποίας οι κορυφές είναι εξαρτημένες από το Κρατικό Τριγωνομετρικό Δίκτυο και των οποίων οι συντεταγμένες αναγράφονται στο τοπογραφικό διάγραμμα για να εξυπηρετείται ο σκοπός της παρ. 2 του άρθρου 1 του ν. 2971/2001.

γ) Την μη ύπαρξη παλαιού αιγιαλού.

Η παρούσα απόφαση μαζί με την έκθεση της Επιτροπής, και το τοπογραφικό διάγραμμα να δημοσιευθούν στην Εφημερίδα της Κυβερνήσεως.

Καβάλα, 3 Ιουλίου 2017

Με εντολή Συντονιστή Αποκεντρωμένης Διοίκησης
Ο Γενικός Διευθυντής Εσωτερικής Λειτουργίας
ΗΛΙΑΣ ΘΕΟΔΩΡΙΔΗΣ

ΕΚΘΕΣΗ ΕΠΙΤΡΟΠΗΣ ΚΑΘΟΡΙΣΜΟΥ
ΤΩΝ ΟΡΙΩΝ ΤΟΥ ΑΙΓΙΑΛΟΥ ΚΑΙ ΠΑΡΑΛΙΑΣ
(Άρθρο 3 ν. 2971/2001 ΦΕΚ 285/19-12-2001
τ.Α' -Αιγιαλός, παραλία και άλλες διατάξεις)

Για τον καθορισμό για πρώτη φορά τον οριογραμμών αιγιαλού, παραλίας στην περιοχή «Ακροποτάμου» Δ.Ε. Ορφανού, Δήμου Παγγαίου της Π.Ε. Καβάλας.

Στην Καβάλα σήμερα 14-02-2017 ημέρα Τρίτη και ώρα 3μ.μ. στα γραφεία του Αυτοτελούς Γραφείου Καβάλας της Π.Δ.Δ.Π. Μακεδονίας -Θράκης, συνήλθε η Επιτροπή καθορισμού οριογραμμών Αιγιαλού - Παραλίας δυνάμει του άρθρου 3 του ν. 2971/2001 και της υπ' αρ. 4323/16-02-2016 απόφασης του Γενικού Γραμματέα της Αποκεντρωμένης Διοίκησης Μακεδονίας και Θράκης, συγκληθείσα δια του αριθ. 2099/09-02-2017 εγγράφου του Προέδρου αυτής, αποτελούμενη από τους:

1) Μάνου Μαρία, Αναπληρώτρια Προϊστάμενου της Π.Δ.Δ.Π. Μακεδονίας-Θράκης, υπάλληλο του Αυτοτελούς Γραφείου Καβάλας, ως Πρόεδρος.

2) Δρόσου Ευφροσύνη, Τοπογράφο Μηχανικό, υπάλληλο του Αυτοτελούς Γραφείου Καβάλας, της Π.Δ.Δ.Π. Μακεδονίας-Θράκης, ως μέλος.

3) Γρηγοριάδη Ελευθέριο, Πλωτάρχη Λ.Σ. του Κεντρικού Λιμεναρχείου Καβάλας.

4) Τουνουσίδου Ιωάννα, Αρχ/των Μηχανικό, Προϊσταμένη της Διεύθυνσης Δόμησης-Πολυεδαφικού Σχεδιασμού και Εφαρμογών του Δήμου Παγγαίου, Π.Ε. Καβάλας, ως μέλος.

5) Παπαγιαννάκη Αναστάσιο, Πολιτικό Μηχανικό, Προϊστάμενο της Διεύθυνσης Περιβάλλοντος και Χωρικού Σχεδιασμού Α.Μ.Θ. της Αποκεντρωμένης Διοίκησης Μακεδονίας και Θράκης, ως μέλος και μετά από αυτοψία στην προαναφερθείσα περιοχή και αφού λάβαμε υπόψη:

1) Την από 15-03-2016 αίτηση του Δημητριάδη Παναγιώτη, με την οποία ζητήθηκε ο καθορισμός των οριογραμμών αιγιαλού-παραλίας, στην περιοχή Ακροποτάμου, Δ.Ε. Ορφανού, του Δήμου Παγγαίου, Π.Ε. Καβάλας.

2) Το από Ιανουάριο 2016 τοπογραφικό και υψομετρικό διάγραμμα, που συντάχθηκε με κλίμακα 1:500 σε μία (1) πινακίδα από τον Διπλ. Αγρονόμο Τοπογράφο Μηχανικό Δημητριάδη Παναγιώτη το οποίο ελέγχθηκε για την ακρίβεια της αποτύπωσης από την Δρόσου Ευφροσύνη Τοπογράφο Μηχανικό του Αυτοτελούς Γραφείου Καβάλας της Π.Δ.Δ.Π. Μακεδονίας -Θράκης στις 14-10-2016 και θεωρήθηκε από τον Θεόδωρο-Αριστείδη Τασούλα Προϊστάμενο της Π.Δ.Δ.Π. Μακεδονίας-Θράκης στις 12.04.2017.

4) Τις σχετικές διατάξεις του ν. 2971/2001 (ΦΕΚ 285/τ.Α' /9-12-2001) «Αιγιαλός - παραλία και άλλες διατάξεις».

5) Τα στοιχεία καθορισμού αιγιαλού και παραλίας που προβλέπονται από το άρθρο 9 του ν. 2971/2001 και ειδικότερα:

α) Τη γεωμορφολογία του εδάφους για την οποία αναλυτικά αναφέρεται ότι:

α1) Η μορφολογία της ακτής συνίσταται από:

- (i) χαλαρά ιζήματα (άμμος),
- (ii) τεχνικά έργα (χωματόδρομος, κατασκευές),
- (iii) εκβολές ρεμμάτων.

α2) Της ακτής συνεχονται εκτάσεις:

(i) Λοφώδεις.

(ii) Με έδαφος ημιβραχώδες, γαιώδες,

(iii) Εκτός σχεδίου,

(iv) Αδόμητες.

(vi) Χέρσες.

α3) Το φυσικό όριο της βλάστησης συνίσταται από:

(i) Χαμηλή, φυσική βλάστηση.

(ii) Θαμνώδη βλάστηση.

(iii) Δενδρώδης βλάστηση,

β) Το γεγονός ότι στην περιοχή δεν εντοπίστηκαν παράκτιοι φυσικοί πόροι.

γ) Τα πορίσματα από την εκτίμηση των μετεωρολογικών στοιχείων της περιοχής, ήτοι το γεγονός ότι η περιοχή προσβάλλεται από ισχυρούς ανέμους συνήθεις Β.Α. διεύθυνσης, όπως επίσης και Ν-Ν.Α. που επηρεάζουν την ακτογραμμή, έντασης 7-8B.

δ) Την μορφολογία του πυθμένα ο οποίος συνίσταται από:

i) Αμμώδη και πετρώδη σύσταση και μικρά βάθη ως 50μ κοντά στην ακτή.

(ii) Χωρίς υφάλους, με ήπιες κλίσεις.

ε) Τον τομέα ανάπτυξης του κυματισμού σε σχέση με το μέτωπο της ακτής, ότι δηλαδή πρόκειται για ακτή με μεγάλη ανάπτυξη κυματισμού όταν επικρατούν Ν-ΝΑ άνεμοι.

στ) Την ύπαρξη αυθαιρέτων κατασκευών στην εν λόγω περιοχή ήτοι χωματόδρομος, κατασκευές,

ζ) Την μη ύπαρξη εγκεκριμένων χωροταξικών κατευθύνσεων και χρήσεων γης που επηρεάζουν την παράκτια ζώνη.

η) Την μη ύπαρξη καταγεγραμμένων δημοσίων κτημάτων κάθε κατηγορίας που βρίσκονται σε άμεση γεινίαση με την παράκτια ζώνη με την επιφύλαξη παντός δικαιώματος του Ελληνικού Δημοσίου που θα προκύψει στο μέλλον.

θ) Την μη ύπαρξη Εθνικού Κτηματολογίου στην εν λόγω περιοχή.

ι) Την μη ύπαρξη ευπαθών οικοσυστημάτων και προστατευόμενων περιοχών, αποφασίζουμε:

Επί του ως άνω τοπογραφικού διαγράμματος

α) Τον καθορισμό της οριογραμμής του αιγιαλού δια ερυθράς συνεχούς πολυγωνικής γραμμής 1, 2, 3, 4 έως και 9 της οποίας οι κορυφές είναι εξαρτημένες από το Κρατικό Τριγωνομετρικό Δίκτυο και των οποίων οι συντεταγμένες αναγράφονται στο τοπογραφικό διάγραμμα.

β) Της οριογραμμής της παραλίας δια κίτρινης συνεχούς πολυγωνικής γραμμής 1', 2', 3', 4' έως και 9' της οποίας οι κορυφές εξασφαλίζονται από το Κρατικό Τριγωνομετρικό Δίκτυο και των οποίων οι συντεταγμένες αναγράφονται στο τοπογραφικό διάγραμμα, για να εξυπηρετούνται οι σκοποί της παρ. 2 άρθρου 1.

Η ΕΠΙΤΡΟΠΗ

Ο Πρόεδρος

MARIA MANOU



Τα Μέλη

ΕΥΦΡΟΣΥΝΗ ΔΡΟΣΟΥ


ΕΛΕΥΘΕΡΙΟΣ ΓΡΗΓΟΡΙΑΔΗΣ


ΙΩΑΝΝΑ ΤΟΥΝΟΥΣΙΔΟΥ


ΑΝΑΣΤΑΣΙΟ ΠΑΠΑΓΙΑΝΑΚΗ

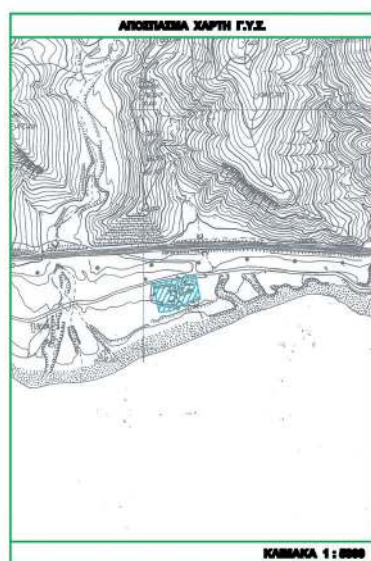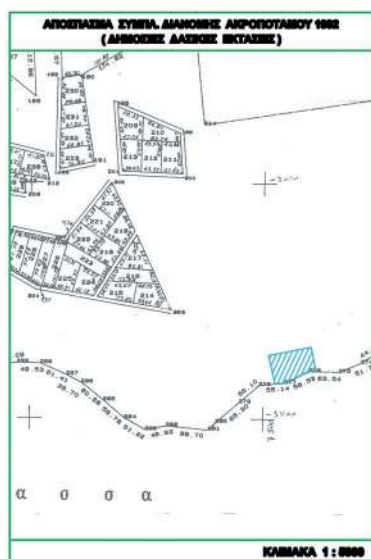

ΕΘΝΙΚΟ ΤΥΠΟΓΡΑΦΕΙΟ
Για τεχνικούς λόγους στο σχεδιάγραμμα,
από το ηλεκτρονικό αρχείο, έγινε
σμίκρυνση κατά ποσοστό **31%**

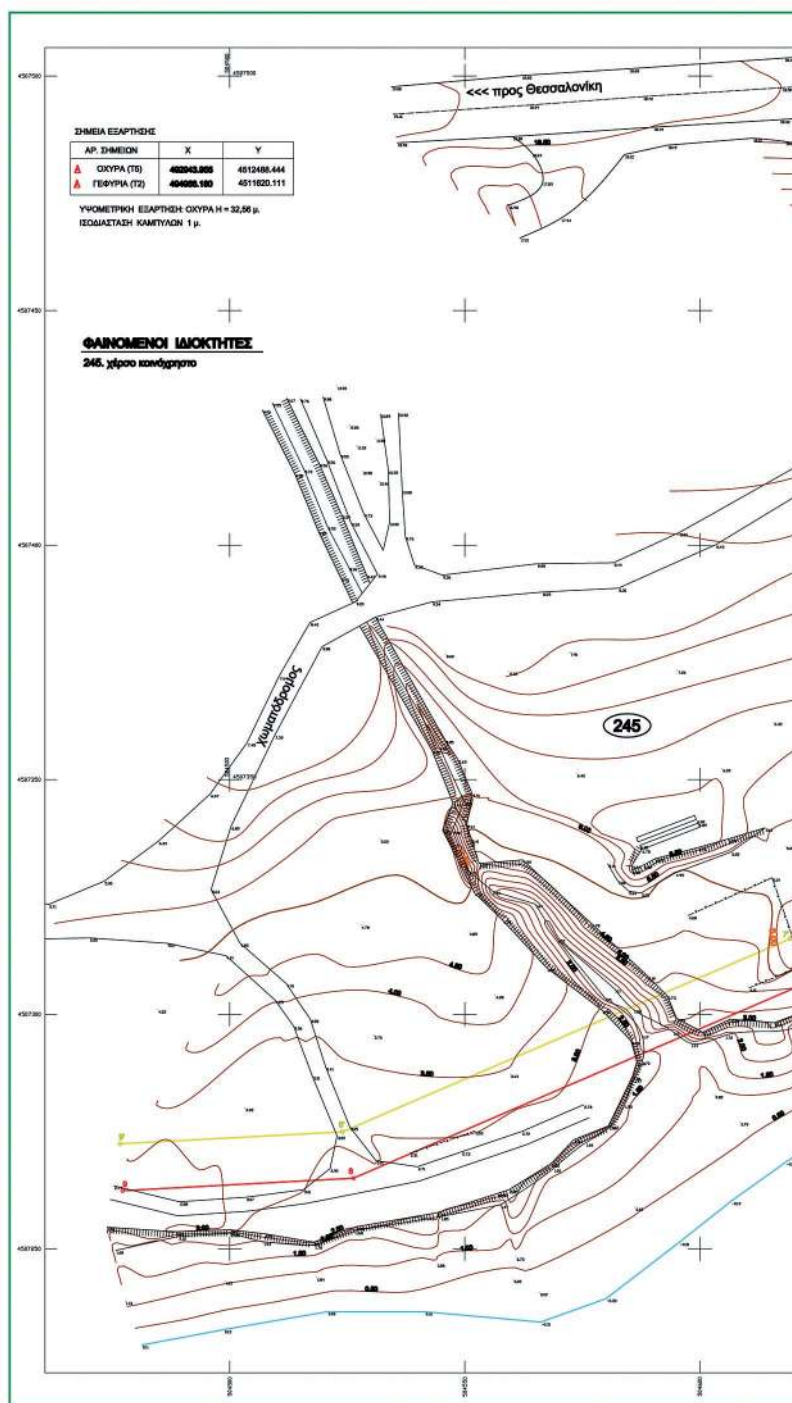

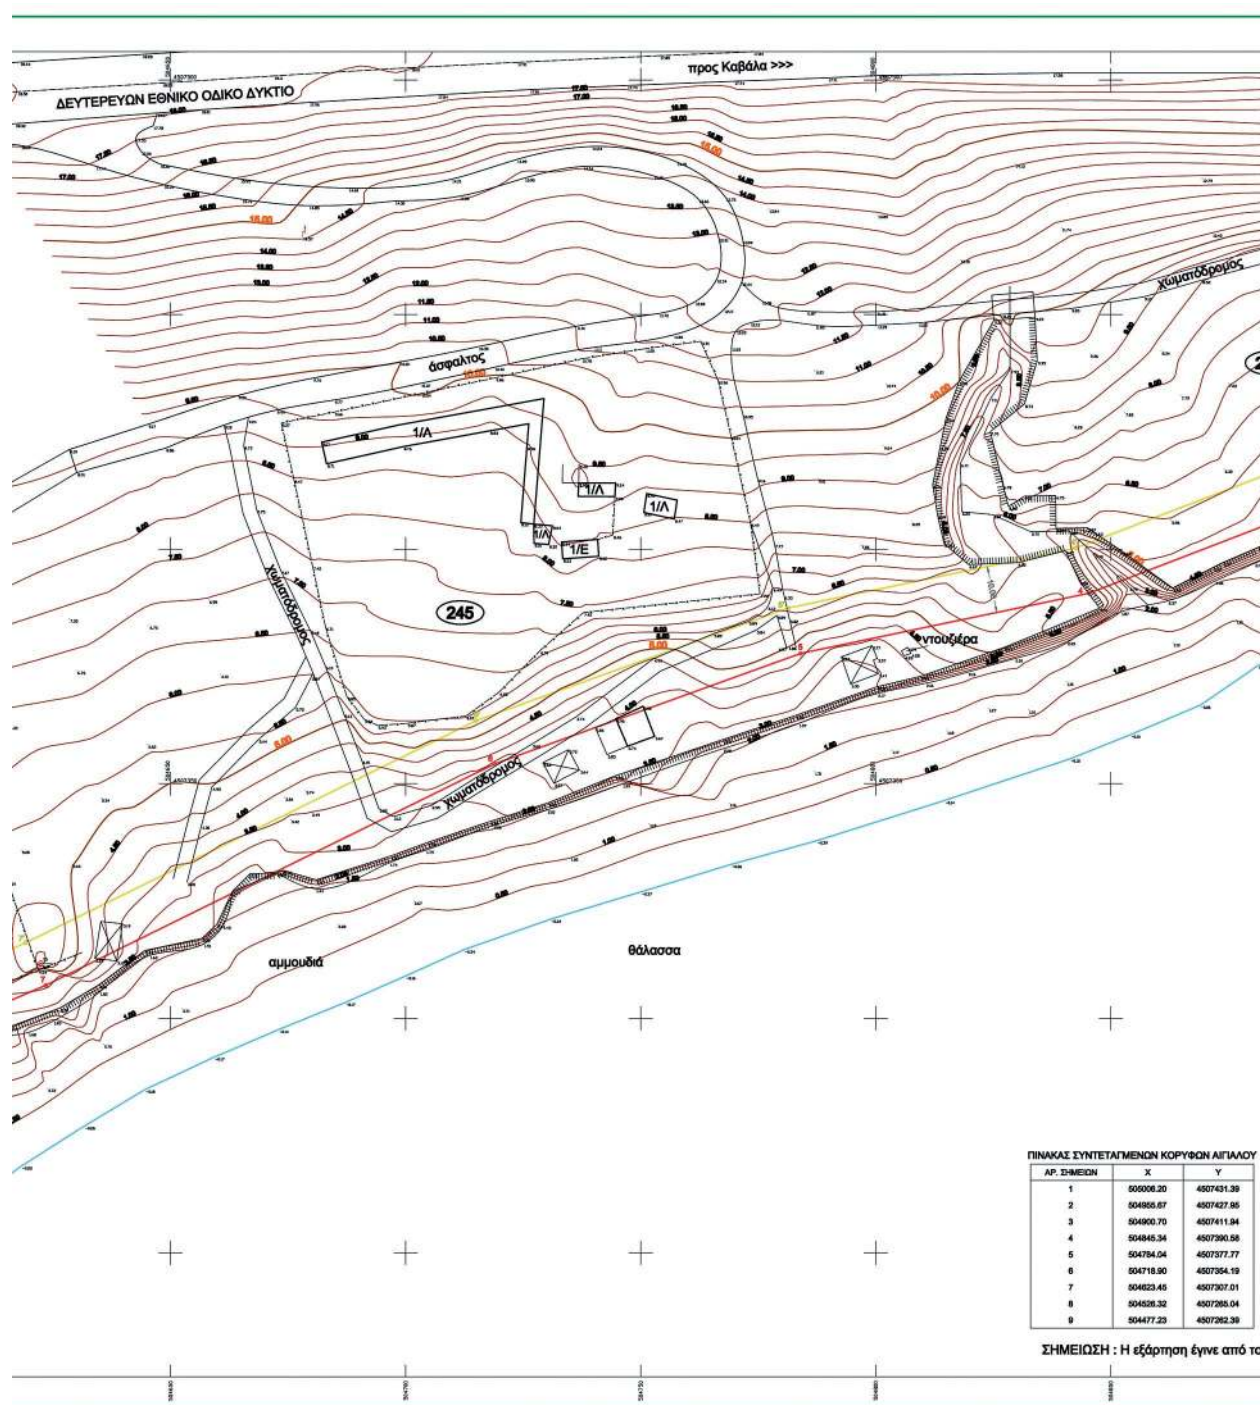

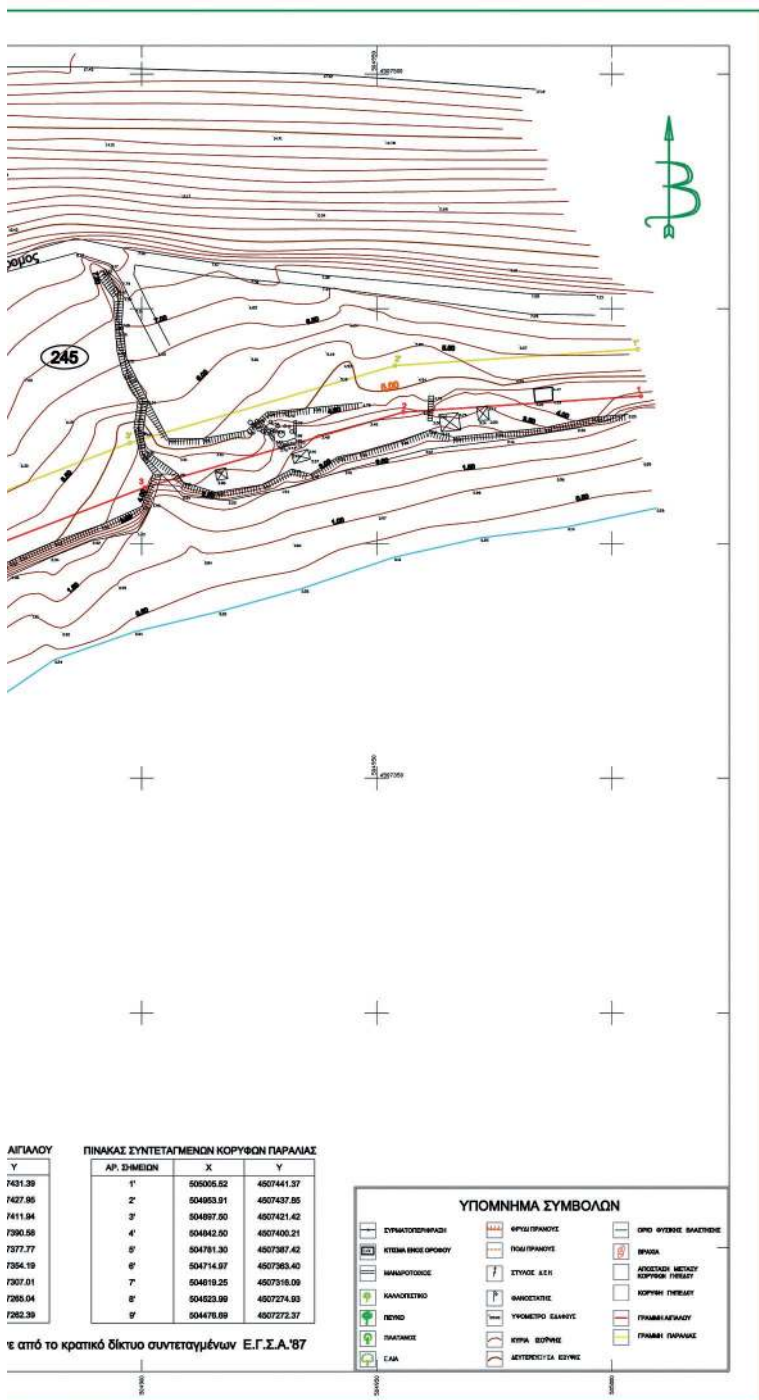

ΤΟΠΟΓΡΑΦΙΚΟ ΔΙΑΓΡΑΜΜΑ
ΚΑΒΟΡΙΣΜΟΥ ΓΡΑΜΜΩΝ ΑΙΓΙΑΛΟΥ - ΠΑΡΑΛΙΑΣ
ΠΕΡΙΟΧΗ : ΑΚΡΟΠΟΛΙΣ Δ.Ε. ΟΡΦΑΛΟΥ ΔΗΜΟΥ ΠΑΤΤΑΙΟΥ
Π.Ε. ΚΑΒΑΛΑΣ

ΠΙΝΑΚΙΔΑ 1

Ο ΣΥΝΤΑΞΑΣ	ΣΦΡΑΓΙΔΑ
Εκπαιδευτικός ή Επαγγελματίας Εκπαιδευτικός ή Επαγγελματίας Εκπαιδευτικός ή Επαγγελματίας Εκπαιδευτικός ή Επαγγελματίας Καβάλα, 14-10-2016 Επικεφαλής Διεύθυνσης Εκπαιδευτική Υπηρεσία	Εκπαιδευτικός ή Επαγγελματίας Εκπαιδευτικός ή Επαγγελματίας Καβάλα, 14-10-2016 Επικεφαλής Διεύθυνσης Εκπαιδευτική Υπηρεσία

Κλίμακα αποτύπωσης 1:500
Χρόνος αποτύπωσης : ΙΑΝΟΥΑΡΙΟΣ 2016

Το παρόν διαγράμμο συντάχθηκε την από / 2017 έδωκε της Επιτροπής του άρθρου 16, παρ. 1, στοιχείο β', του Ν. 2671/2001.

Οι κορυφές του αεικλώ και της παραλίας με τις συντεταγμένες που αναγράφονται στο διαγράμμο είναι κεραιμμένες από το κρατικό τριγωνομετρικό δίκτυο ΕΓΣΑ '87

Ο πρόεδρος	Τα μέλη
	1.
	2.
	3.
	4.

Αριθμ. 136574

(4)

Καθορισμός ορίων αιγιαλού - παραλίας στην θέση «ΚΟΜΗΝΑ ΒΑΘΕΩΣ» Δ. Μεγανησίου Ν. Λευκάδας.

Ο ΣΥΝΤΟΝΙΣΤΗΣ ΑΠΟΚΕΝΤΡΩΜΕΝΗΣ
ΔΙΟΙΚΗΣΗΣ ΠΕΛΟΠΟΝΝΗΣΟΥ,
ΔΥΤΙΚΗΣ ΕΛΛΑΔΑΣ ΚΑΙ ΙΟΝΙΟΥ

Έχοντας υπόψη:

1- Τις διατάξεις του ν. 2503/1997 «Διοίκηση, Οργάνωση, Στελέχωση της Περιφέρειας, ρύθμιση θεμάτων για την Τοπική Αυτοδιοίκηση και άλλες διατάξεις», ως ισχύει (Α' 107).

2- Το άρθρο 9 του ν. 2690/1999 (ΦΕΚ Α' 45) «Κύρωση του Κώδικα Διοικητικής Διαδικασίας και άλλες διατάξεις».

3- Την αρ. 1063349/790/Α0006/3-8-2004 απόφαση του Υπουργού Οικονομίας και Οικονομικών, σχετικά με την καταγραφή -διοικητική κωδικοποίηση των αρμοδιοτήτων σε θέματα υπηρεσιών του Υπουργείου Οικονομίας και Οικονομικών που περιέρχονται στους Γενικούς Γραμματείς Περιφερειών, κατά τις διατάξεις της παρ. 21 του άρθρου 46 του ν. 3220/2004.

4- Τις διατάξεις της παρ. 21 του άρθρου 46 του ν. 3220/2004 (Φ.Ε.Κ 15 τ.Α' 28-1-2004) «Μέτρα αναπτυξιακής και κοινωνικής πολιτικής -αντικειμενικοποίηση του φορολογικού ελέγχου και άλλες διατάξεις».

5- Τις διατάξεις των άρθρων 6,238,280 και 283 παρ.4 του ν. 3852/2010 (ΦΕΚ Α/87/7-6-2010) «Νέα Αρχιτεκτονική της Αυτοδιοίκησης και της Αποκεντρωμένης Διοίκησης-Πρόγραμμα Καλλικράτης».

6- Το π.δ. 139/2010(ΦΕΚ Α 232/27-12-2010) «Οργανισμός της Αποκεντρωμένης Διοίκησης Πελοποννήσου, Δυτ. Ελλάδος και Ιονίου».

7- Το αρ. 28 του ν. 4325/2015 (ΦΕΚ Α' 47) «Εκδημοκρατισμός της Διοίκησης-Καταπολέμηση Γραφειοκρατίας και Ηλεκτρονική Διακυβέρνηση. Αποκατάσταση αδικιών και άλλες διατάξεις».

8- Το αρ. 24 του ν. 4368/2016 (ΦΕΚ Α' 21) «Μέτρα για την επιτάχυνση του Κυβερνητικού έργου και άλλες διατάξεις», με το οποίο προστέθηκε άρθρο 28Α στον ν. 4325/2015 και ειδικότερα στην παράγραφο 5.α. αυτού που αναφέρεται ότι «Ο Συντονιστής της Αποκεντρωμένης Διοίκησης με απόφαση του, η οποία δημοσιεύεται στην Εφημερίδα της Κυβερνήσεως, δύναται να μεταβιβάζει στους προϊστάμενους των οργανικών μονάδων της ορισμένες από τις αρμοδιότητες του ή το δικαίωμα υπογραφής «με εντολή Συντονιστή της Αποκεντρωμένης Διοίκησης».

9- Το άρθρο 5 του ν. 3469/2006 (ΦΕΚ Α' 131) «Εθνικό Τυπογραφείο, Εφημερίς της Κυβερνήσεως και άλλες διατάξεις».

10- Την αρ. 15870/15-5-2017 απόφαση του Υπουργού Εσωτερικών περί διορισμού του Νικόλαου Παπαθεοδώρου του Αγγελάκη ως Συντονιστή της Αποκεντρωμένης Διοίκησης Πελοποννήσου, Δυτικής Ελλάδας και Ιονίου (ΦΕΚ τ.Υ.Ο.Δ.Δ. 250/26-5-2017).

11- Τις διατάξεις των άρθρων 3 και 5 του ν. 2971/2001 (ΦΕΚ 285/τ.Α/19-12-2001) τις διατάξεις του ν. 3978/2011 (Α' 137), άρθρο 13 και ειδικότερα το άρθρο 11 του ν. 4281/2014 (ΦΕΚ: 160/Α/08-08-2014) και το άρθρο 27 του ν. 4321/2015 (Α' 32).

12- Τις διατάξεις του π.δ. 111/2014 (ΦΕΚ 178/Α/29.08.2014) «Οργανισμός του Υπουργείου Οικονομικών» και ειδικότερα το άρθρο 105 σύμφωνα με το οποίο «οι Κτηματικές Υπηρεσίες καταργήθηκαν και συστάθηκαν οι Περιφερειακές Δ/νσεις Δημόσιας Περιουσίας».

13- Τις με αρ.πρωτ. 722/15-5-2008,261/27-2-2009 και 1283/27-09-2011 αιτήσεις του Πέττα Χάρρου με τις οποίες αιτείται τον καθορισμό των ορίων αιγιαλού και παραλίας στην θέση «ΚΟΜΗΝΑ ΒΑΘΕΩΣ» Δ. Μεγανησίου Ν. Λευκάδας, με τα επισυναπτόμενα σε αυτές τοπογραφικά διαγράμματα από Απρίλιο του 2008 σε κλίμακα 1:500 του Πολιτικού Μηχανικού Ζαβιτσάνου Δημητρίου και από Σεπτέμβριο του 2011 σε κλίμακα 1:5000 του Πολιτικού Μηχανικού Αθανίτη Αντωνίου.

14- Το υπ.αριθ.1330/Φ.2123/016/30-09-2011 και 157/Φ.2123/016/03-02-2012 έγγραφα της Κτηματικής υπηρεσίας Λευκάδας προς ΓΕΕΘΑ,για σύμφωνη γνώμη.

15- Το υπ' αριθμ.Φ. 119/173225 Σ.2706/11-06-2012 και Φ. 119/177003 Σ.3893/28-08-2012 έγγραφα του ΓΕΕΘΑ, προς την Κτηματική υπηρεσία Λευκάδας με το οποίο από πλευράς αρμοδιοτήτων του όπως αυτές απορρέουν από το άρθρο 17 του ν. 2971/2001 δεν έχει αντίρρηση για τη συνέχιση της διαδικασίας καθορισμού ορίων αιγιαλού-παραλίας και τυχόν υπάρχοντος παλαιού αιγιαλού στην προαναφερομένη θέση.

16- Την με αρ. πρωτ.231/Β'/14-03-2017 Τεχνική Έκθεση του Αυτοτελούς Γραφείου Λευκάδας προς την Περιφερειακή Δ/νη Δημ.Περιουσίας Πελ/σου,Δυτ.Ελλάδας και Ιονίου με στοιχεία για τον καθορισμό αιγιαλού-παραλίας στη θέση «ΚΟΜΗΝΑ ΒΑΘΕΩΣ» Δ. Μεγανησίου Ν. Λευκάδας.

17- Την με αρ. πρωτ. Εσωτ.245/Β'/15-03-2017 εισήγηση της Προϊσταμένης του Τμήματος Β' της Περιφερειακής Διεύθυνσης Δημόσιας Περιουσίας Π.Δ.Ε και Ι. για να εισαχθεί στην αρμόδια επιτροπή του άρθρου 3 του ν. 2971/2001.

18- Την από 20-03-2017 Έκθεση της Επιτροπής καθορισμού αιγιαλού και παραλίας του άρθρου 3 του ν. 2971/2001 για τον καθορισμό των ορίων αιγιαλού, παραλίας στην θέση «ΚΟΜΗΝΑ ΒΑΘΕΩΣ» Δ. Μεγανησίου Ν. Λευκάδας.

19- Το έγχρωμο απόσπασμα ορθοφωτοχάρτη σε κλίμακα 1:000, από την ψηφιακή βάση δεδομένων του ΨΥΔΗΠΕΕΚ.

20- Το με αρ.πρωτ.7992/Φ2123/016/1-6-2017 έγγραφο της Περ/κης Διεύθυνσης Δημόσιας Περιουσίας Πελ/σου, Δυτ. Ελλάδας και Ιονίου - Αυτοτελές Γραφείο Λευκάδας προς την Αποκεντρωμένη Διοίκηση Π.Δ.Ε.Ι-Δ/νη Οικονομικού-τμήμα Δημόσιας Περιουσίας για την έκδοση της σχετικής απόφασης.

21- Όλα τα στοιχεία του φακέλου.

22- Δεν προκαλείται δαπάνη σε βάρος του κρατικού προϋπολογισμού με την παρούσα απόφαση, αποφασίζουμε:

Επικυρώνουμε την από 20-03-2017 Έκθεση της Επιτροπής του άρθρου 3 του ν. 2971/2001 για τον καθορισμό των ορίων αιγιαλού και παραλίας στην θέση «ΚΟΜΗΝΑ ΒΑΘΕΩΣ» Δ. Μεγανησίου Ν. Λευκάδας καθώς και τον έγχρωμο απόσπασμα ορθοφωτοχάρτη,κλίμακας 1:1000

από την ψηφιακή βάση δεδομένων του ΨΥΔΗΠΕΕΚ ως εξής:

1. Την οριογραμμή του αιγιαλού με κόκκινη συνεχή πολυγωνική γραμμή, με κορυφές Α1, Α2, ...έως Α30, οι οποίες εξαρτώνται απευθείας από το κρατικό τριγωνομετρικό δίκτυο με συντεταγμένες ΕΓΣΑ '87. Η κορυφή Α1 ταυτίζεται με την κορυφή Α14 του καθορισμού αιγιαλού και παραλίας (ΦΕΚ 353/Δ'/06-08-2014).

Η κορυφή Α30 ταυτίζεται με την κορυφή Α8 του καθορισμού αιγιαλού και παραλίας (ΦΕΚ 358/Δ'/06-08-2014).

2. Την οριογραμμή της παραλίας με κίτρινη συνεχή πολυγωνική γραμμή, με κορυφές Π1, Π2...έως Π30, οι οποίες εξαρτώνται απευθείας από το κρατικό τριγωνομετρικό δίκτυο με συντεταγμένες ΕΓΣΑ '87. Η κορυφή Π1 ταυτίζεται με την κορυφή Π14 του καθορισμού αιγιαλού και παραλίας (ΦΕΚ 353/Δ'/06-08-2014).

Η κορυφή Π30 ταυτίζεται με την κορυφή Π8 του καθορισμού αιγιαλού και παραλίας (ΦΕΚ 358/Δ'/06-08-2014).

Η ζώνη παραλίας έχει πλάτος 10 μέτρων.

3. Δεν υφίσταται παλαιός αιγιαλός.

Οι ανωτέρω κορυφές οριογραμμών αιγιαλού και παραλίας του καθορισμού αποτυπώνονται στο απόσπασμα ορθοφωτοχάρτη Ε.Κ.Χ.Α.Ε σε κλίμακα 1:1000.

Η παρούσα απόφαση με την Έκθεση της Επιτροπής καθορισμού ορίων αιγιαλού-παραλίας και τον απόσπασμα ορθοφωτοχάρτη να δημοσιευθούν στην Εφημερίδα της Κυβερνήσεως.

Πάτρα, 28 Ιουνίου 2017

Ο Συντονιστής Αποκεντρωμένης Διοίκησης

ΝΙΚΟΛΑΟΣ ΠΑΠΑΘΕΟΔΩΡΟΥ

ΕΚΘΕΣΗ ΕΠΙΤΡΟΠΗΣ ΚΑΘΟΡΙΣΜΟΥ
ΤΩΝ ΟΡΙΩΝ ΑΙΓΙΑΛΟΥ ΚΑΙ ΠΑΡΑΛΙΑΣ
ΣΤΗ ΘΕΣΗ «ΚΟΜΗΝΑ ΒΑΘΕΩΣ»
ΤΟΥ ΔΗΜΟΥ ΜΕΓΑΝΗΣΙΟΥ,
ΝΟΜΟΥ ΛΕΥΚΑΔΑΣ
(Άρθρο 3, ν. 2971/2001)

Ενδιαφερόμενοι: Χάρρυς Πέττας

Στην Λευκάδα σήμερα την 20-03-2017 οι υπογεγραμμένοι:

Τζωρτζοπούλου Μαρία, Τεχνικός ΤΕ/Α, Προϊστάμενη του Β' Τμήματος (αιγιαλού) της Π.Δ.Δ.Π.Δ.Ε. και, ως πρόεδρος, η οποία αναπληρώνει λόγω κωλύματος τον Προϊστάμενο της Περιφερειακής Διεύθυνσης Δημόσιας Περιουσίας Πελοποννήσου Δυτικής Ελλάδας και Ιονίου,

Σταματέλος Θεοδόσιος, Πολιτικός Μηχανικός ΠΕ, Υπάλληλος του Αυτοτελούς Τμήματος Λευκάδας, ως μέλος,

Κυριάκος Προκοπίου, Προϊστάμενος Τμήματος Πολεοδομίας, Σχεδίου Πόλεως και Οικισμών της Διεύθυνσης Τεχνικών Υπηρεσιών του Δήμου Λευκάδας, ως μέλος,

Βρύζας Αθανάσιος, Λιμενάρχης Λευκάδας, ως μέλος,

Κώστας Ευάγγελος, Πολιτικός Μηχανικός ΠΕ/Α ως αναπληρωτής του νόμιμου αναπληρωτή Προϊσταμένου του Τμήματος Διεύθυνσης Περιβάλλοντος και Χωρικού Σχεδιασμού Ιονίου, ως μέλος, που αποτελούμε την επιτροπή

καθορισμού των ορίων αιγιαλού και παραλίας δυνάμει του άρθρου 3 του ν. 2971/2001, που συγκροτήθηκε με την υπ' αριθμ. 140252/9880/23-10-2015 (ΑΔΑ:ΩΚΟ1ΟΡ1Φ-ΞΜ4) απόφαση της με Ε.Γ.Γ. Αναπληρώτριας Γεν. Δ/ντριας Εσωτερικής Λειτουργίας της Α.Δ.Π.Δ.Ε. και Ι και τροποποιήθηκε με τις υπ' αριθμ. 83619/5857/30-6-2016 (ΑΔΑ:ΩΤΓΠΟΡ1Φ-ΩΙ8) και 213161/14-11-2016 (ΑΔΑ:6ΧΩ0ΟΡ1Φ-ΖΧΡ) αποφάσεις της με Ε.Γ.Γ. Αναπληρώτριας Γεν. Δ/ντριας Εσωτερικής Λειτουργίας της Α.Δ.Π.Δ.Ε. και Ι και συγκλήθηκε με την υπ' αριθμ 7/16-3-2017 πρόσκληση της επιτροπής του αρθρ. 3 ν. 2971/2001, μεταβήκαμε επί τόπου στην περιοχή στις 20-03-2017 και

Αφού λάβαμε υπ' όψη:

1) Τις με αριθμ. πρωτ. 722/15-5-2008, 261/27-02-2009 και 1283/27-9-2011 αιτήσεις του Χάρρυ Πέττα με με τα επισυναπτόμενα σε αυτές τοπογραφικά διαγράμματα από Απρίλιο 2008 σε κλίμακα 1:500 του Πολιτικού Μηχανικού Ζαβιτσάνου Δημητρίου και από Σεπτέμβριο 2011 σε κλίμακα 1:5000 του Πολιτικού Μηχανικού Αθανάτη Αντωνίου αντίστοιχα, με τις οποίες ζητά τον καθορισμό αιγιαλού-παραλίας στην Θέση «ΚΟΜΗΝΑ ΒΑΘΕΩΣ», Δήμου Μεγανησίου, Ν. Λευκάδας.

2) Τα υπ' αριθμ. 1330/φ.2123/016/30-9-2011 και 157/φ 2123/018/3-2-2012 έγγραφα μας προς το ΓΕΕΘΑ.

3) Τα υπ' αριθμ. Φ.119/173225 Σ.2706/11-06-2012 και Φ.119/177003 Σ.3893/28-8-2012 έγγραφα του ΓΕΕΘΑ.

4) Την με αρ. πρωτ. ΕΣΩΤ. 245/Β'/15-03-2017, σχετ. Εσωτ 231/Β/2017 εισήγηση για τον καθορισμό αιγιαλού-παραλίας και παλαιού αιγιαλού της Περιφερειακής Διεύθυνσης Δημόσιας Περιουσίας Πελοποννήσου Δυτικής Ελλάδας και Ιονίου.

5) Τις λοιπές διατάξεις του ν. 2971/2001 περί αιγιαλού και παραλίας και ειδικότερα τα άρθρα 5 και 9 όπως τροποποιήθηκαν με το αρθρ. 113 του ν. 3978/2011.

6) Τα στοιχεία καθορισμού αιγιαλού και παραλίας που προβλέπονται από το άρθρο 9 του ν. 2971/2001 και ειδικότερα:

7) Τη γεωμορφολογία του εδάφους για την οποία αναλυτικά αναφέρεται ότι:

α. Η μορφολογία της ακτής συνίσταται από βραχώδη πρανή με κατακόρυφες κλίσεις, β. Της ακτής εκτάσεις ημιορεινές με έδαφος βραχώδες - ημιβραχώδες εκτός σχεδίου, γ. Το φυσικό όριο της βλάστησης συνίσταται από θαμνώδη φυσική βλάστηση (πουρνάρια, σχίνα και ελαιώνες).

8) Στην περιοχή δεν εντοπίστηκαν παράκτιοι φυσικοί πόροι.

9) Η περιοχή δεν προσβάλλεται από Α-Ν-ΝΑ-ΝΔ-Δ-ΒΔ ανέμους και επηρεάζεται κυρίως από ΒΑ-Β ανέμους

10) Η μορφολογία του πυθμένα συνίσταται από αμμόδη και βραχώδη σύσταση με φυκιάδες και βάθη που κυμαίνονται από 1 έως 10 μέτρα.

11) Η ακτή έχει μέτριο ανάπτυγμα πελάγους που συμβάλλει στη δημιουργία μέτριας έντασης κυματικού πεδίου.

12) Η μη ύπαρξη νομίμως υφισταμένων τεχνικών έργων.

13) Η μη ύπαρξη εγκεκριμένων χωροταξικών κατευθύνσεων και χρήσεων γης που επηρεάζουν την παράκτια ζώνη.

14) Η μη ύπαρξη καταγεγραμμένων δημοσίων κτημάτων κάθε κατηγορίας που βρίσκονται σε άμεση γειτνίαση με την παράκτια ζώνη με την επιφύλαξη παντός δικαιώματος του Ελληνικού Δημοσίου που θα προκύψει στο μέλλον.

15) Η μη ύπαρξη κτηματολογίου.

16) Η θαλάσσια περιοχή βρίσκεται εντός δικτύου Natura (Εσωτερικό αρχιπέλαγος Ιονίου με κωδικό GR 2220003), αποφασίζουμε:

Αποδεχόμαστε ως έχει την με αρ.πρωτ. ΕΣΩΤ. 245/Β'/15-03-2017, σχετ. Εσωτ 231/Β/2017 εισήγηση του καθορισμού αιγιαλού- παραλίας και παλαιού αιγιαλού της Περιφερειακής Διεύθυνσης Δημόσιας Περιουσίας Πελοποννήσου Δυτικής Ελλάδας και Ιονίου στη θέση «ΚΟΜΗΝΑ ΒΑΘΕΩΣ», Δήμου Μεγανησίου, Νομού Λευκάδας, η οποία επεξεργάστηκε το προς καθορισμό τμήμα επί του έγχρωμου ορθοφωτοχάρτη από την ψηφιακή βάση δεδομένων του Ψ.Υ.ΔΗ.ΠΕ.Ε.Κ. σε κλίμακα 1:1000 και μετά από δική μας επιτόπια αυτοψία καθορίζουμε:

1) την οριογραμμή αιγιαλού, με κόκκινη συνεχή πολυγωνική γραμμή, με κορυφές Α1, Α2.... έως Α30, οι οποίες εξαρτώνται απ' ευθείας από το κρατικό τριγωνομετρικό δίκτυο με συντεταγμένες ΕΓΣΑ 87, που αναγράφονται στον πίνακα που ακολουθεί.

ΣΥΝΤΕΤΑΓΜΕΝΕΣ ΚΟΡΥΦΩΝ ΑΙΓΙΑΛΟΥ		
ΚΟΡΥΦΕΣ	Χ	Υ
A1*	218790,31	4284586,22
A2	218787,50	4284617,73
A3	218810,27	4284683,22
A4	218827,07	4284708,00
A5	218847,86	4284733,91
A6	218868,08	4284747,57
A7	218910,79	4284764,94
A8	218945,81	4284772,92
A9	218963,18	4284774,62
A10	218991,37	4284771,78
A11	219011,59	4284764,94
A12	219026,11	4284750,99
A13	219068,25	4284689,20
A14	219079,64	4284681,23
A15	219087,90	4284680,38
A16	219186,99	4284713,98
A17	219233,12	4284721,09
A18	219269,28	4284718,82
A19	219296,61	4284710,27
A20	219317,12	4284699,45
A21	219343,88	4284670,13
A22	219349,58	4284656,74
A23	219349,58	4284636,53

A24	219342,17	4284609,19
A25	219329,64	4284581,86
A26	219289,78	4284533,45
A27	219288,36	4284526,90
A28	219290,64	4284515,51
A29	219296,62	4284506,11
A30**	219314,79	4284505,59
*Η κορυφή Α1 ταυτίζεται με την κορυφή Α14 και παραλίας ΦΕΚ 353/Δ'/06-08-2014 του καθορισμού αιγιαλού		
**Η κορυφή Α30 ταυτίζεται με την κορυφή Α8 του καθορισμού αιγιαλού παραλίας ΦΕΚ 358/Δ'/06.08.2014		

2) την οριογραμμή της παραλίας, με κίτρινη συνεχή πολυγωνική γραμμή, με κορυφές Π1, Π2....έως Π30, οι οποίες εξαρτώνται απ' ευθείας από το κρατικό τριγωνομετρικό δίκτυο με συντεταγμένες ΕΓΣΑ 87, που αναφέρονται στον πίνακα που ακολουθεί.

ΣΥΝΤΕΤΑΓΜΕΝΕΣ ΚΟΡΥΦΩΝ ΠΑΡΑΛΙΑΣ		
ΚΟΡΥΦΕΣ	Χ	Υ
Π1*	218799,29	4284590,63
Π2	218797,65	4284616,48
Π3	218819,28	4284678,70
Π4	218835,12	4284702,06
Π5	218854,71	4284726,47
Π6	218872,81	4284738,70
Π7	218913,80	4284755,37
Π8	218947,41	4284763,03
Π9	218963,17	4284764,57
Π10	218989,24	4284761,94
Π11	219006,27	4284756,18
Π12	219018,43	4284744,50
Π13	219061,02	4284682,06
Π14	219076,03	4284671,55
Π15	219089,05	4284670,21
Π16	219189,38	4284704,23
Π17	219233,57	4284711,04
Π18	219267,45	4284708,92
Π19	219292,75	4284701,00
Π20	219310,91	4284691,42
Π21	219335,35	4284664,65
Π22	219339,58	4284654,70
Π23	219339,58	4284637,86
Π24	219332,74	4284612,61
Π25	219321,09	4284587,21

Π26	219280,52	4284537,94
Π27	219278,15	4284526,98
Π28	219281,20	4284511,72
Π29	219291,03	4284496,27
Π30**	219314,45	4284495,48
*Η κορυφή Π1 ταυτίζεται με την κορυφή Π14 του καθορισμού αιγιαλού και παραλίας ΦΕΚ 353/Δ'/06-08-2014		
**Η κορυφή Π30 ταυτίζεται με την κορυφή Π8 του καθορισμού αιγιαλού και παραλίας ΦΕΚ 358/Δ'/06-08-2014		

Η ζώνη παραλίας έχει πλάτος 10 μέτρων.

3) Δεν υφίσταται παλαιός αιγιαλός.

Οι ανωτέρω κορυφές οριογραμμών αιγιαλού και παραλίας του καθορισμού αποτυπώνονται στο απόσπασμα ορθοφωτοχάρτη ΕΚΧΑ Α.Ε., σε κλίμακα 1:1000, το οποίο συνοδεύει την παρούσα έκθεση και αποτελεί αναπόσπαστο τμήμα της.

Λευκάδα, 20 Μαρτίου 2017

Η Πρόεδρος

ΜΑΡΙΑ ΤΖΟΡΤΖΟΠΟΥΛΟΥ


Τα Μέλη

ΘΕΟΔΟΣΙΟΣ ΣΤΑΜΑΤΕΛΟΣ

ΚΥΡΙΑΚΟΣ ΠΡΟΚΟΠΙΟΥ

ΑΘΑΝΑΣΙΟΣ ΒΡΥΖΑΣ

ΕΥΑΓΓΕΛΟΣ ΚΩΤΣΗΣ

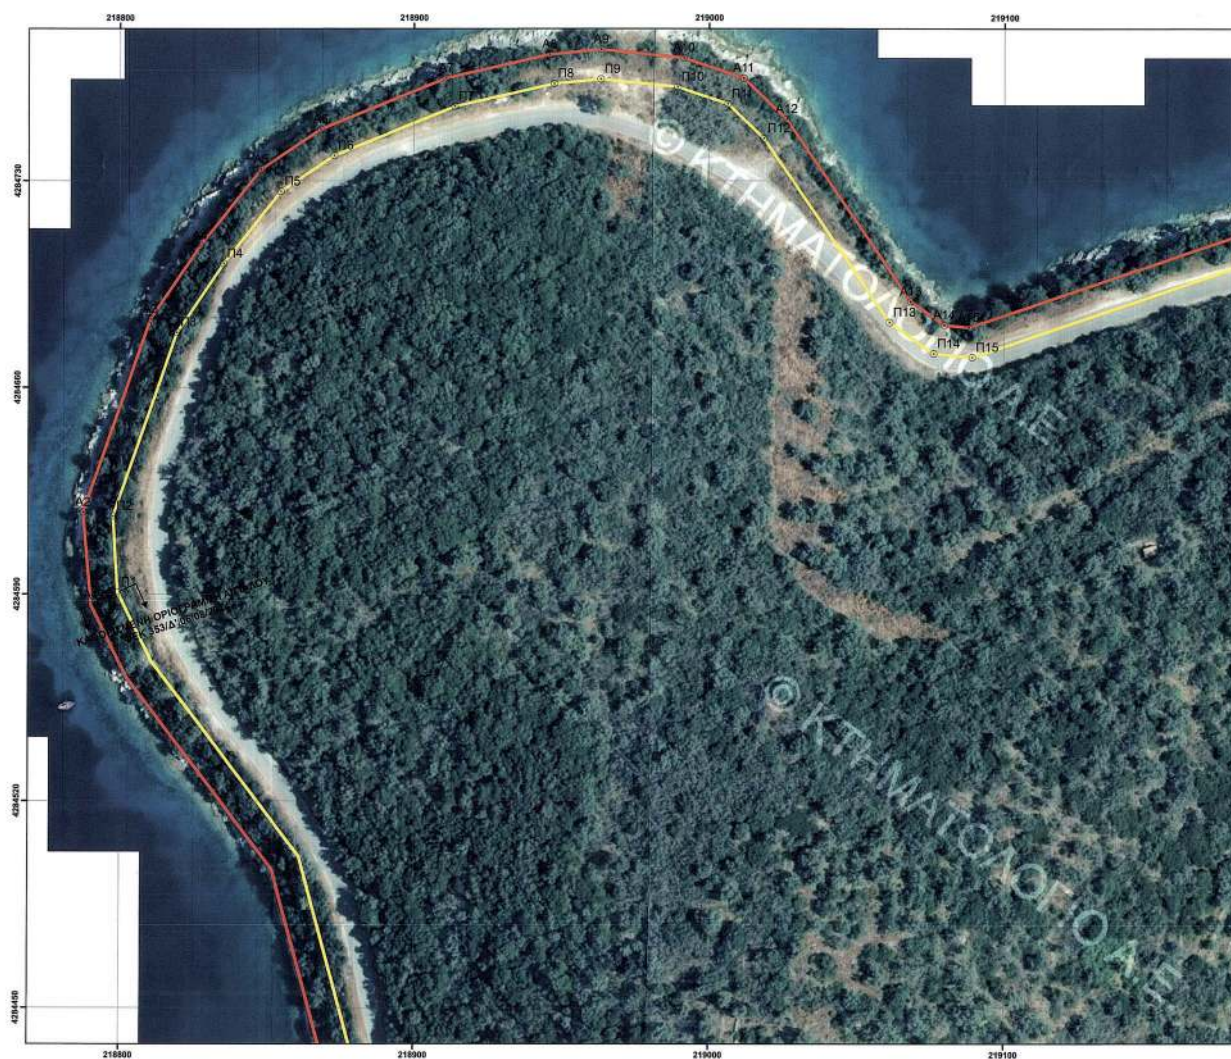

ΚΟΡΥΦΕΣ ΟΡΙΟΓΡΑΜΜΗΣ ΑΙΓΙΑΛΟΥ					
A/A	X	Y	A/A	X	Y
A1*	218790,31	4284586,22	A16	219186,99	4284713,96
A2	218787,50	4284617,73	A17	219233,12	4284721,09
A3	218810,27	4284683,23	A18	219269,28	4284718,82
A4	218827,07	4284708,00	A19	219296,61	4284710,27
A5	218847,86	4284733,91	A20	219317,12	4284699,45
A6	218868,06	4284747,57	A21	219343,88	4284670,13
A7	218910,79	4284764,94	A22	219349,58	4284656,74
A8	218945,81	4284772,92	A23	219349,58	4284636,53
A9	218963,18	4284774,62	A24	219342,17	4284609,19
A10	218991,37	4284771,78	A25	219329,64	4284581,86
A11	219011,59	4284764,94	A26	219289,78	4284533,45
A12	219026,11	4284750,99	A27	219288,36	4284526,90
A13	219068,25	4284689,20	A28	219290,64	4284515,51
A14	219079,64	4284681,23	A29	219296,62	4284506,11
A15	219087,90	4284680,38	A30**	219314,79	4284505,59

* Η κορυφή A1 ταυτίζεται με την κορυφή A14 του καθορισμού αιγιαλού και παραλίας ΦΕΚ 353/Δ/06-08-2014

** Η κορυφή A30 ταυτίζεται με την κορυφή A8 του καθορισμού αιγιαλού και παραλίας ΦΕΚ 358/Δ/06-08-2014

ΚΟΡΥΦΕΣ ΟΡΙΟΓΡΑΜΜΗΣ ΠΑΡΑΛΙΑΣ					
A/A	X	Y	A/A	X	Y
P1*	218799,29	4284590,63	P16	219189,38	4284704,23
P2	218797,65	4284616,48	P17	219233,57	4284711,04
P3	218819,28	4284678,70	P18	219267,45	4284708,92
P4	218835,12	4284702,06	P19	219292,75	4284701,00
P5	218854,71	4284726,47	P20	219310,91	4284691,42
P6	218872,81	4284738,70	P21	219335,35	4284664,65
P7	218913,80	4284755,37	P22	219339,58	4284654,70
P8	218947,41	4284763,03	P23	219339,58	4284637,86
P9	218963,17	4284764,57	P24	219332,74	4284612,61
P10	218989,24	4284761,94	P25	219321,09	4284587,21
P11	219006,27	4284756,18	P26	219280,52	4284537,94
P12	219018,43	4284744,50	P27	219278,15	4284526,98
P13	219081,02	4284682,06	P28	219281,20	4284511,72
P14	219076,03	4284671,95	P29	219291,03	4284496,27
P15	219089,05	4284670,21	P30**	219314,45	4284495,48

* Η κορυφή P1 ταυτίζεται με την κορυφή P14 του καθορισμού αιγιαλού και παραλίας ΦΕΚ 353/Δ/06-08-2014

** Η κορυφή P30 ταυτίζεται με την κορυφή P8 του καθορισμού αιγιαλού και παραλίας ΦΕΚ 358/Δ/06-08-2014

Ο ΣΥΝΤΑΞΑΣ


ΣΤΑΜΑΤΕΛΟΣ ΘΕΟΔΟΣΙΟΣ
ΠΟΛΙΤΙΚΟΣ ΜΗΧΑΝΙΚΟΣ Π.Ε.

ΕΘΝΙΚΟ ΤΥΠΟΓΡΑΦΕΙΟ
Για τεχνικούς λόγους στο σχεδιάγραμμα,
από το ηλεκτρονικό αρχείο, έγινε
σμίκρυνση κατά ποσοστό **39%**



ΥΠΟΜΝΗΜΑ

- ΟΡΙΟΓΡΑΜΜΗ ΑΙΓΙΑΛΟΥ
— ΟΡΙΟΓΡΑΜΜΗ ΠΑΡΑΛΙΑΣ

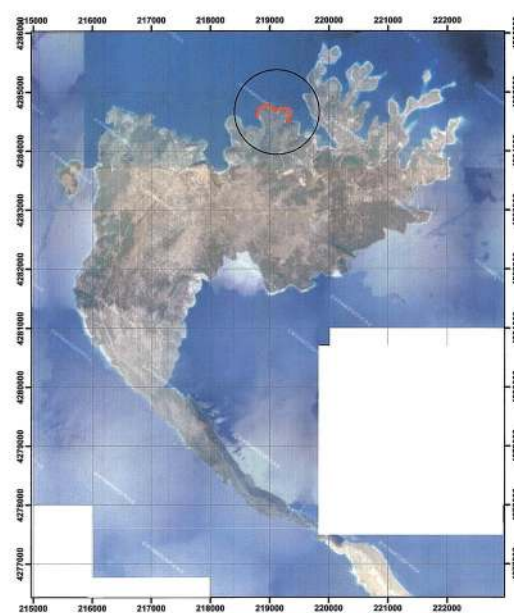ΑΠΟΣΠΑΣΜΑ ΧΑΡΤΗ ΚΤΗΜΑΤΟΛΟΓΙΟΥ
ΣΕ ΚΛΙΜΑΚΑ 1:50.000

ΕΛΛΗΝΙΚΗ ΔΗΜΟΚΡΑΤΙΑ
ΥΠΟΥΡΓΕΙΟ ΟΙΚΟΝΟΜΙΚΩΝ- ΓΕΝΙΚΗ ΓΡΑΜ. ΔΗΜ. ΠΕΡΙΟΥΣΙΑΣ
ΓΕΝ. Δ/ΝΣΗ ΔΗΜ. ΠΕΡΙΟΥΣΙΑΣ & ΚΟΙΝΟΦΕΛΩΝ ΠΕΡΙΟΥΣΙΩΝ
Περιφερειακή Δ/νση Δημ. Περιουσίας Πελοποννήσου, Δντ. Ελλάδας & Ιονίου
Αυτοτελές Γραφείο Λευκάδας

ΘΕΜΑ ΣΧΕΔΙΟΥ:

ΚΑΘΟΡΙΣΜΟΣ ΟΡΙΟΓΡΑΜΜΗΣ ΑΙΓΙΑΛΟΥ- ΠΑΡΑΛΙΑΣ ΣΤΗΝ ΘΕΣΗ
ΚΟΜΗΝΑ ΒΑΘΕΩΣ ΤΟΥ ΔΗΜΟΥ ΜΕΓΑΝΗΣΙΟΥ
ΣΕ ΑΠΟΣΠΑΣΜΑ ΟΡΘΟΦΩΤΟΧΑΡΤΗ ΕΚΧΑ Α.Ε

ΚΛΙΜΑΚΑ ΣΧΕΔΙΟΥ: 1/1000

ΥΠΟΜΝΗΜΑ ΕΠΙΤΡΟΠΗΣ ΚΑΘΟΡΙΣΜΟΥ ΑΙΓΙΑΛΟΥ

Το παρόν τοπογραφικό διαγράμμα συνοδεύει την από 20/03/2017 έκθεση των ορίων Αιγιαλού και Παραλίας. Οι κορυφές των οργανωμένων δυνάμεων στο Ελληνικό Γεωδαιτικό Σύστημα αναφοράς ΕΓΣΑ '87. Η οριογραμμή της παράλις καθορίστηκε σε απόσταση 10m από την οριογραμμή του αιγιαλού. Αποφασίστηκε ότι δεν υφίσταται οριογραμμή καλαίου αιγιαλού.

Οριογραμμή Αιγιαλού: Α1, Α2, Α3, έως Α30
Οριογραμμή Παραλίας: Π1, Π2, Π3, έως Π30

Η πρόεδρος της επιτροπής

Τσαλαμπούλη Μαρία
Τομικός Γ.Ε.Α.
Προϊστάμενη Τμήματος Δτ
η οποία αναλαμβάνει την επίσημη
Προστασία της Π.Δ.Α.Π.Ε.Ε.Ι

Τα μέλη της επιτροπής

1. Στρατηγός Θεόδωρος
Πολιτικός Μηχανικός Π.Ε.
Υπάλληλος του Αυτοτελούς Γραφείου
Διμ. Περιφέρειας Λευκάδας

2. Κωνσταντίνος Κιρκάκης
Πολιτικός Μηχανικός
Προϊστάμενος Δ/νσης Πολιτισμού &
Παράβαλλων του Δήμου Λευκάδας

3. Βασίλης Αθανάσιος
Λιμενάρχης Λευκάδας

4. Κωνσταντίνος Ευαγγέλιος
Πολιτικός Μηχανικός Π.Ε.
Αναπληρωτής του μόνιμου
ανακλητικού Προϊστάμενου του
Τμήματος Δ/νσης Παράβαλλων &
Χαρακώ Σχεδιασμού Ιονίου