



ΕΦΗΜΕΡΙΣ ΤΗΣ ΚΥΒΕΡΝΗΣΕΩΣ

ΤΗΣ ΕΛΛΗΝΙΚΗΣ ΔΗΜΟΚΡΑΤΙΑΣ

ΤΕΥΧΟΣ ΤΕΤΑΡΤΟ

Αρ. Φύλλου 188

12 Απριλίου 2013

ΠΕΡΙΕΧΟΜΕΝΑ

ΑΠΟΦΑΣΕΙΣ

- Κήρυξη ως αναδασωτέας έκτασης δημοσίου δάσους συνολικού εμβαδού «τριών χιλιάδων εννιοκοσίων είκοσι τριών τετραγωνικών μέτρων και δεκαεννέα εκατοστών του τετραγωνικού μέτρου» (Εολ=3.923,19 τ.μ.), αποτελούμενη από τις επιμέρους εκτάσεις Ε1 εμβαδού «χιλίων οχτακοσίων εβδομήντα πέντε τετραγωνικών μέτρων και εξήντα τέσσερα εκατοστών του τετραγωνικού μέτρου» (Ε1 =1.875,64 τ.μ.) και Ε2 εμβαδού «δύο χιλιάδων σαράντα επτά τετραγωνικών μέτρων και πενήντα πέντε εκατοστών του τετραγωνικού μέτρου» (Ε2=2.047,55 τ.μ.), που βρίσκεται στη θέση «Κακός Ανήφορος» περιοχής Τοπικής Κοινότητας Μεταγγιτισίου, του Δήμου Σιθωνίας Περιφερειακής Ενότητας Χαλκιδικής..... 1
- Επικύρωση καθορισμού οριογραμμών τμήματος υδατορέματος στην περιοχή «Σκουρούχλη» του οικισμού Σπαθοβουνίου της Τ.Κ. Κουταλά της Δ.Ε. Τενέας του Δήμου Κορινθίων της Περιφερειακής Ενότητας Κορινθίας..... 2

ΑΠΟΦΑΣΕΙΣ

- Αριθ. 3794 (1)
Κήρυξη ως αναδασωτέας έκτασης δημοσίου δάσους συνολικού εμβαδού «τριών χιλιάδων εννιοκοσίων είκοσι τριών τετραγωνικών μέτρων και δεκαεννέα εκατοστών του τετραγωνικού μέτρου» (Εολ=3.923,19 τ.μ.), αποτελούμενη από τις επιμέρους εκτάσεις Ε1 εμβαδού «χιλίων οχτακοσίων εβδομήντα πέντε τετραγωνικών μέτρων και εξήντα τέσσερα εκατοστών του τετραγωνικού μέτρου» (Ε1 =1.875,64 τ.μ.) και Ε2 εμβαδού «δύο χιλιάδων σαράντα επτά τετραγωνικών μέτρων και πενήντα πέντε εκατοστών του τετραγωνικού μέτρου» (Ε2=2.047,55 τ.μ.), που βρίσκεται στη θέση «Κακός Ανήφορος» περιοχής Τοπικής Κοινότητας Μεταγγιτισίου, του Δήμου Σιθωνίας Περιφερειακής Ενότητας Χαλκιδικής.

Ο ΓΕΝΙΚΟΣ ΓΡΑΜΜΑΤΕΑΣ
ΑΠΟΚΕΝΤΡΩΜΕΝΗΣ ΔΙΟΙΚΗΣΗΣ
ΜΑΚΕΔΟΝΙΑΣ - ΘΡΑΚΗΣ

Έχοντας υπόψη:

1. Τις διατάξεις του Ν. 3200/1955 «περί διοικητικής

αποκέντρωσης» (ΦΕΚ 97/Α/1955), ως τροποποιήθηκε και συμπληρώθηκε μεταγενέστερα (Ν. 3620/1956 (ΦΕΚ 279/Α/1956), Ν. 532/1970 (ΦΕΚ 103/Α/1970)) και ισχύει σήμερα.

2. Τις διατάξεις των άρθρων 24 παρ. 1 και 117 παρ. 3 του Συντάγματος της Χώρας.

3. Τις διατάξεις του Ν. 998/79 «περί προστασίας των δασών και των δασικών εν γένει εκτάσεων της Χώρας» (ΦΕΚ 289/Α/29-12-1979) και ειδικότερα του άρθρου 38 παρ. 1 και του άρθρου 41 παρ. 1 και 3.

4. Τις διατάξεις του Ν. 3208/2003 «περί προστασίας των δασικών οικοσυστημάτων, κατάρτιση δασολογίου, ρύθμιση εμπραγμάτων δικαιωμάτων επί δασών και δασικών εν γένει εκτάσεων και άλλες διατάξεις» (ΦΕΚ 303/Α'/24-12-2003).

5. Τις σχετικές με το αντικείμενο του θέματος υπ' αριθ. 160417/1180/8-7-80 και 182447/3049/24-9-80 εγκύκλιες διαταγές του Υπουργείου Γεωργίας.

6. Τις διατάξεις του Ν. 3852/2010 (ΦΕΚ 87/Α'/2010) για τη «Νέα Αρχιτεκτονική της Αυτοδιοίκησης και της Αποκεντρωμένης Διοίκησης - Πρόγραμμα Καλλικράτης» σε συνδυασμό με τις διατάξεις του Π.Δ. 142/2010 (ΦΕΚ 235/Α'/2010).

7. Τις διατάξεις του Ν. 3861/2010 (ΦΕΚ 112/Α'/13-7-2010) «Ενίσχυση της διαφάνειας με την υποχρεωτική ανάρτηση νόμων και πράξεων των κυβερνητικών, διοικητικών και αυτοδιοικητικών οργάνων στο διαδίκτυο «Πρόγραμμα Διαύγεια» και άλλες διατάξεις».

8. Την υπ' αριθ. οικ. 1425/19-1-2011 (ΦΕΚ 452/Β'/22-5-2011 με ΑΜ: 4Α1ΑΟΡ1Υ-Κ2) απόφαση του Γενικού Γραμματέα Αποκεντρωμένης Διοίκησης Μακεδονίας - Θράκης για την εξουσιοδότηση προς υπογραφή «Με εντολή Γενικού Γραμματέα».

9. Τη με αριθμό 14124/11-3-2011 με ΑΔΑ: 4Α1ΘΟΡ1Υ-Α απόφαση Γενικού Γραμματέα Αποκεντρωμένης Διοίκησης Μακεδονίας Θράκης για τον ορισμό ως αναπληρωτών Προϊσταμένων των Διευθύνσεων Δασών, Διευθύνσεων Αναδασώσεων των Διευθύνσεων Αγροτικών Υποθέσεων και των Δασαρχείων.

10. Την υπ' αριθ. 838/2002 απόφαση του Σ.Τ.Ε. καθώς και τις υπ' αριθ. 105204/2793/31-7-2002, 87355/363/14-3-2007 κ.λπ. σχετικές εγκύκλιες διαταγές Υπ. Αγρ. Αν. και Τροφίμων.

11. Το άρθρο 36 παρ. 3 του Ν. 3698/2008 «περί ρυθμίσεων θεμάτων κτηνοτροφίας και άλλες διατάξεις»

(ΦΕΚ 198/Α΄/2-10-2008) καθώς και τα οριζόμενα της υπ' αριθ. 97870/2248/7-5-2009 διαταγής του Υπ. Αγρ. Αν. και Τροφίμων «περί οδηγιών για εφαρμογή του άρθρου 36 του Ν. 3698/2008».

12. Την υπ' αριθ. 221525/4195/21-9-2011 διαταγή Υ.Π.Ε.Κ.Α. «περί αρμοδιότητας εκδίκασης αιτήσεων ακύρωσης κατά των αποφάσεων κήρυξης αναδάσωσης στα πλαίσια της διαδικασίας των αρθρ. 38 και 41 Ν. 9981/79 και των αποφάσεων των Δευτεροβάθμιων Επιτροπών Επιλύσεως Δασικών Αμφισβητήσεων στα πλαίσια της διαδικασίας του αρθρ. 14 Ν. 998/79».

13. Την υπ' αριθ. 3078/08-02-2013 πρόταση - αναφορά του Δασαρχείου Πολυγύρου σχετικά με την κήρυξη ως αναδασωτέας της αναφορικά με το αντικείμενο του θέματος έκτασης δημοσίου δάσους, που σύμφωνα με την συνημμένη σε αυτήν από 06-02-2013 έκθεση αυτοψίας και φωτοερμηνείας της Δασολόγου Μελετιάδου Γεσθημανής, το έτος 1945 αποτελούσε δάσος αιφυλλων πλατύφυλλων μέσου συνολικού Βαθμού συγκόμωσης 0,8, ενώ σταδιακά από πριν το έτος 1993 μέχρι και το 2007 το τμήμα Ε1 εκχερσώθηκε παρανόμως και στην συνέχεια ακολούθησε η εκχέρωση στην υπόλοιπη έκταση Ε2, προκειμένου να καλλιεργηθούν, μορφή που παρουσιάζει επί της παρούσης η συνολική έκταση Εολ), αποφασίζουμε:

Κηρύσσουμε ως αναδασωτέα, έκταση δημοσίου δάσους συνολικού εμβαδού «τριών χιλιάδων εννιακοσίων είκοσι τριών τετραγωνικών μέτρων και δεκαεννέα εκατοστών του τετραγωνικού μέτρου» (Εολ=3.923,19 τ.μ.) υπό στοιχεία (Α, Β, ..., Ω, Α1, Β1, ..., Ρ1, Σ1, Α), αποτελούμενη από τις επιμέρους εκτάσεις Ε1 εμβαδού «χιλίων οχτακοσίων εβδομήντα πέντε τετραγωνικών μέτρων και εξήντα τέσσερα εκατοστών του τετραγωνικού μέτρου» (Ε1 = 1.875,64 τ.μ.) υπό στοιχεία (Β, Γ, ..., Τ, Υ, Β) και Ε2 εμβαδού «δύο χιλιάδων σαράντα επτά τετραγωνικών μέτρων και πενήντα πέντε εκατοστών του τετραγωνικού μέτρου» (Ε2=2.047,55 τ.μ.) υπό στοιχεία (Α, Β, Υ, Φ, Χ, Ψ, Ω, Α1, Β1, ..., Ρ1, Σ1, Α), που βρίσκεται στη θέση «Κακός Ανήφορος» περιοχής Τοπικής Κοινότητας Μεταγγιτισίου, του Δή-

μου Σιθωνίας Περιφερειακής Ενότητας Χαλκιδικής, ως αποτυπώνεται στο συνημμένο στην παρούσα απόφαση απόσπασμα χάρτη κλίμακας 1:50.000, εξαρτημένο από το Εθνικό Τριγωνομετρικό Δίκτυο της χώρας και στο τοπογραφικό σχεδιάγραμμα κλίμακας 1:2000 σε Σύστημα Συντεταγμένων ΕΓΣΑ 87, με όρια: Βόρεια, Νότια και Δυτικά: με εκτάσεις δασικού χαρακτήρα. Ανατολικά: Με χωμάτινη ημιονική οδό.

Σκοποί της κήρυξης της ανωτέρω έκτασης δημοσίου δάσους ως αναδασωτέας, είναι η διατήρηση του δασικού του χαρακτήρα, ο αποκλεισμός της διάθεσης του για άλλη χρήση και η αποκατάσταση του κατεστραμμένου από παράνομη εκχέρωση δάσους αιφυλλων πλατύφυλλων, μέσου συνολικού Βαθμού συγκόμωσης 0,80.

Κατά της παρούσας απόφασης επιτρέπεται υποβολή αίτησης ακύρωσης στο Τριμελές Διοικητικό Εφετείο Θεσσαλονίκης, εντός προθεσμίας εξήντα (60) ημερών, αρχόμενη από την επομένη της δημοσίευσής της τις ιδίας προθεσμίας (άρθρο 46 Π.Δ. 18/89).

Επίσης, κατά της παρούσας απόφασης επιτρέπεται υποβολή στο αρμόδιο Δασαρχείο Πολυγύρου «αίτησης ανάκλησης της πράξης αναδάσωσης στην Α΄ Ε.Ε.Δ.Α. του άρθρου 10 Ν. 998/79» σύμφωνα με τα οριζόμενα της υπ' αριθ. 97870/2248/7-5-2009 διαταγής του Υπ. Αγρ. Αν. και Τροφίμων «περί οδηγιών για εφαρμογή του άρθρου 36 του Ν. 3698/2008».


Με την παρούσα απόφαση δεν προκαλείται δαπάνη σε βάρος του Κρατικού Προϋπολογισμού και η αναδάσωση της έκτασης πρόκειται να επέλθει μέσω φυσικής αναγέννησης.

Η απόφαση αυτή να δημοσιευθεί στην Εφημερίδα της Κυβερνήσεως.

Πολύγυρος, 2 Απριλίου 2013

Με εντολή Γενικού Γραμματέα
Αποκεντρωμένης Διοίκησης

Ο Αναπληρωτής Διευθυντής Δασών Νομού Χαλκιδικής
ΓΕΩΡΓΙΟΣ ΚΑΨΑΛΗΣ

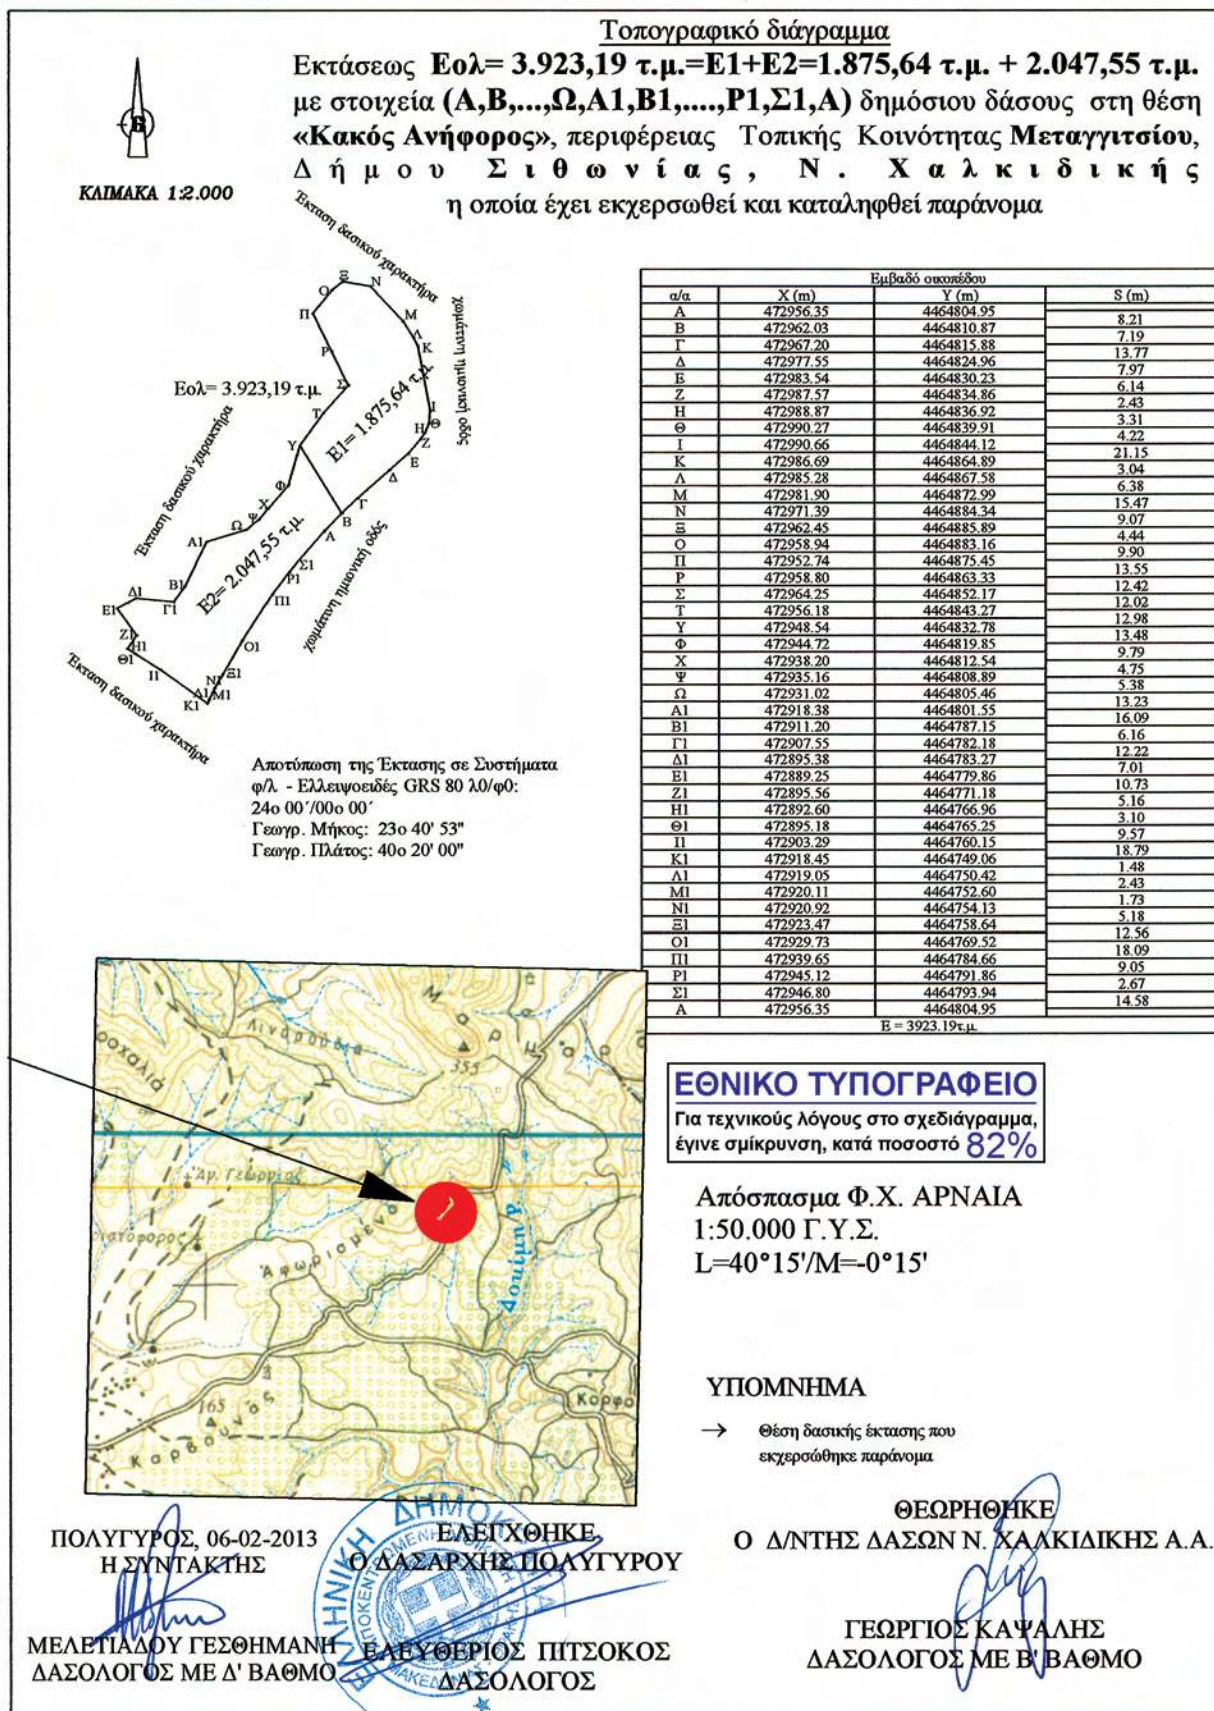

Αριθμ. 7404/484

(2)

Επικύρωση καθορισμού οριογραμμών τμήματος υδατορέματος στην περιοχή «Σκουρούχλη» του οικισμού Σπαθοβουνίου της Τ.Κ. Κουταλά της Δ.Ε. Τενέας του Δήμου Κορινθίων της Περιφερειακής Ενότητας Κορινθίας.

Ο ΓΕΝΙΚΟΣ ΓΡΑΜΜΑΤΕΑΣ ΑΠΟΚΕΝΤΡΩΜΕΝΗΣ
ΔΙΟΙΚΗΣΗΣ ΠΕΛΟΠΟΝΝΗΣΟΥ,
ΔΥΤΙΚΗΣ ΕΛΛΑΔΟΣ ΚΑΙ ΙΟΝΙΟΥ

Έχοντας υπόψη τις ακόλουθες διατάξεις και λοιπά έγγραφα:

1. Τις διατάξεις των άρθρων 5, 6 και 8 του Ν. 3200/1955 «Περί Διοικητικής Αποκέντρωσης».

2. Τις διατάξεις του Ν. 2853/16-7-1922 «Περί υδραυλικών εν γένει έργων και αστυνομεύσεως των Δημοσίων Υδάτων», όπως αυτές τροποποιήθηκαν με τις αντίστοιχες του Ν.Δ. 10/29.12.1923 και κωδικοποιήθηκαν από τις διατάξεις του Π.Δ. 18/21.3.1924. (ΦΕΚ 61Α)

3. Τις διατάξεις της υπ' αριθμ. 3046/304/03-02-89 απόφασης του Αναπληρωτή Υπουργού Περιβάλλοντος, Χωροταξίας και Δημοσίων Έργων: «Κτιριοδομικός Κανονισμός» και ειδικότερα τις διατάξεις του άρθρου 6 αυτού σχετικά με τη δόμηση κοντά σε ρέματα, όπως ισχύει σήμερα.

4. Τις διατάξεις του Ν. 3010/25-4-2002 (Α' 91): «Εναρμόνιση του Ν. 1650/1986 με τις οδηγίες 97/11 ΕΕ και 96/61 ΕΕ» και ειδικότερα τις διατάξεις του άρθρου 5 αυτού: «Διαδικασία Οριοθέτησης και ρυθμίσεις θεμάτων για τα υδατορέματα».

5. Τις οικείες διατάξεις του Ν. 2508/1997 (ΦΕΚ 124Α/13.6.1997): «Βιώσιμη Οικιστική Ανάπτυξη των πόλεων και οικισμών της χώρας και άλλες διατάξεις».

6. Τις οικείες διατάξεις του Ν. 2690/1999 (ΦΕΚ 45Α/1999): «Κύρωση Κώδικα Διοικητικής Διαδικασίας και άλλες διατάξεις».

7. Τα οριζόμενα στην υπ' αριθμ. 19664/20.12.2001 απόφαση του Γενικού Γραμματέα Περιφέρειας Πελοποννήσου «περί Αρμοδιότητας Κρατικού Οργάνου».

8. Τις διατάξεις του Ν. 3852/2010 «Νέα Αρχιτεκτονική της Αυτοδιοίκησης και της Αποκεντρωμένης Διοίκησης - Πρόγραμμα Καλλικράτης (ΦΕΚ 87/Α/2010)

9. Τις διατάξεις του Π.Δ. 139/2010 «Οργανισμός της Αποκεντρωμένης Διοίκησης Πελ/σου, Δυτικής. Ελλάδας και Ιονίου (ΦΕΚ 232Α/2010)

10. Την υπ' αριθμ. ΓΓ 15649/1522/1-3-11 «Μεταβίβαση δικαιώματος υπογραφής «Με εντολή Γενικού Γραμματέα» στον προϊστάμενο της Γενικής Δ/σης και στους

προϊσταμένους των Υπηρεσιών της Γενικής Δ/σης Χωροταξικής και Περιβαλλοντικής Πολιτικής της Αποκεντρωμένης Διοίκησης Πελοποννήσου, Δυτικής Ελλάδος και Ιονίου».

11. Την Τεχνική Έκθεση και το τοπογραφικό και υψομετρικό διάγραμμα κλίμακας 1: 250, καθορισμού οριογραμμών τμήματος υδατορέματος στην περιοχή «Σκουρούχλη» του οικισμού Σπαθοβουνίου της Τ.Κ. Κουταλά της Δ.Ε. Τενέας του Δήμου Κορινθίων της Περιφερειακής Ενότητας Κορινθίας, το οποίο συντάχθηκε τον Ιούνιο του 2012 από τον Τοπογράφο Μηχανικό Μαγγίνα Σπύρο και ελέγχθηκε και θεωρήθηκε στις 27/12/2012 από την Δ/ση Τεχνικών Έργων της Π.Ε. Κορινθίας της Περιφέρειας Πελοποννήσου.

12. Την σύμφωνη γνώμη του Δημοτικού Συμβουλίου του Δήμου Κορινθίων όπως διατυπώθηκε στην υπ' αριθμ. 418/12 απόφασή του.

13. Την με αριθμό 3793/15-2-2013 γνωμοδότηση - εισήγηση της Δ/σης Τεχνικών Έργων της Π.Ε. Κορινθίας της Περιφέρειας Πελοποννήσου, σχετικά με τον καθορισμό οριογραμμών τμήματος υδατορέματος στην περιοχή «Σκουρούχλη» του οικισμού Σπαθοβουνίου της Τ.Κ. Κουταλά της Δ.Ε. Τενέας του Δήμου Κορινθίων της Περιφερειακής Ενότητας Κορινθίας, αποφασίζουμε:

Την επικύρωση καθορισμού των οριογραμμών τμήματος υδατορέματος στην περιοχή «Σκουρούχλη» του οικισμού Σπαθοβουνίου της Τ.Κ. Κουταλά της Δ.Ε. Τενέας του Δήμου Κορινθίων της Περιφερειακής Ενότητας Κορινθίας, οριζομένων με τα σημεία Α1 έως Α23 (Αριστερά) και από Δ1 έως Δ14 (Δεξιά) εκατέρωθεν της ροής των υδατορεμάτων, όπως φαίνεται στο τοπογραφικό και υψομετρικό διάγραμμα κλίμακας 1: 250 το οποίο συντάχθηκε από τον Τοπογράφο Μηχανικό Μαγγίνα Σπύρο σύμφωνα με την Τεχνική Έκθεση που το συνόδεψε και ελέγχθηκε και θεωρήθηκε στις 27/12/2012 από την Δ/ση Τεχνικών Έργων της Π.Ε. Κορινθίας της Περιφέρειας Πελοποννήσου

Η απόφαση αυτή μαζί με το συνημμένο τοπογραφικό και υψομετρικό διάγραμμα καθορισμού των οριογραμμών να δημοσιευθεί στην Εφημερίδα της Κυβερνήσεως.

Τρίπολη, 1 Μαρτίου 2013

Με εντολή Γενικού Γραμματέα
Αποκεντρωμένης Διοίκησης
Ο Γενικός Διευθυντής Χωροταξικής
και Περιβαλλοντικής Πολιτικής
ΔΙΟΝΥΣΙΟΣ ΠΑΝΑΓΙΩΤΟΠΟΥΛΟΣ

ΚΤΗΜΑΤΟΛΟΓΙΚΟΣ ΠΙΝΑΚΑΣ	
α/α	ΙΔΙΟΚΤΗΤΗΣ
1	Γεώργιος Στεργιόπουλος
2	Κωνσταντίνος Γεώργαρης
3	Εμμανουήλ Χατζάρας
4	Γεώργιος Δημογιάννης
5	Αθανάσιος Στεργιόπουλος
6	Δημήτριος Στεργιόπουλος
7	Βασίλειος Στεργιόπουλος
8	Κωνσταντίνος Στεργιόπουλος
9	Χαράλαμπος Στεργιόπουλος
10	Μιχαήλ Γόγολας
11	Δημήτριος Γόγολας
12	Μιχαήλ Γόγολας

ΥΠΟΜΝΗΜΑ

— ΟΡΙΟ ΥΔΡΟΦΥΜΑΤΟΣ (ΠΟΛΥΓΩΝΙΚΗ ΟΡΙΟΘΕΤΗΣΗ)

Δ1 ΣΗΜΕΙΟ ΠΟΛΥΓΩΝΙΚΗΣ ΟΡΙΟΘΕΤΗΣΗΣ

— ΓΡΑΜΜΗ ΠΛΗΜΜΥΡΙΚΗΣ ΠΑΡΟΧΗΣ

— ΒΑΘΙΑ ΓΡΑΜΜΗ ΥΔΡΟΦΥΜΑΤΟΣ

— D1 ΘΕΣΕΙΣ ΔΙΑΤΟΜΩΝ

— ΔΕΞΙΑ ΔΙΑΤΟΜΩΝ

ΣΥΝΤΕΤΑΓΜΕΝΕΣ ΣΗΜΕΙΩΝ ΠΟΛΥΓΩΝΙΚΗΣ

ΣΗΜΕΙΟ	ΣΥΝΤΕΤΑΓΜΕΝΕΣ (X)	ΣΥΝΤΕΤΑΓΜΕΝΕΣ (Y)	ΣΗΜΕΙΟ	ΣΥΝΤΕΤΑΓΜΕΝΕΣ (X)	ΣΥΝΤΕΤΑΓΜΕΝΕΣ (Y)
Δ1	X=394718.829	Y=4189254.785	A1	X=394724.980	Y=4189241.511
Δ2	X=394701.804	Y=4189244.782	A2	X=394724.532	Y=4189241.224
Δ3	X=394678.781	Y=4189224.911	A3	X=394707.047	Y=4189235.886
Δ4	X=394675.650	Y=4189221.915	A4	X=394702.701	Y=4189232.232
Δ5	X=394661.893	Y=4189220.745	A5	X=394696.631	Y=4189223.656
Δ6	X=394633.808	Y=4189224.543	A6	X=394682.548	Y=4189215.601
Δ7	X=394633.743	Y=4189223.846	A7	X=394663.222	Y=4189209.454
Δ8	X=394602.772	Y=4189215.867	A8	X=394657.510	Y=4189209.922
Δ9	X=394592.053	Y=4189215.150	A9	X=394637.135	Y=4189210.011
Δ10	X=394588.495	Y=4189218.025	A10	X=394633.954	Y=4189211.379
Δ11	X=394583.935	Y=4189215.892	A11	X=394624.729	Y=4189211.418
Δ12	X=394577.917	Y=4189215.586	A12	X=394617.419	Y=4189209.056
Δ13	X=394558.906	Y=4189217.499	A13	X=394616.972	Y=4189206.498
Δ14	X=394540.121	Y=4189215.488	A14	X=394613.459	Y=4189203.693
			A15	X=394597.610	Y=4189197.897
			A16	X=394584.513	Y=4189194.893
			A17	X=394582.889	Y=4189196.941
			A18	X=394583.147	Y=4189200.103
			A19	X=394581.652	Y=4189202.382
			A20	X=394576.998	Y=4189204.129
			A21	X=394561.762	Y=4189210.646
			A22	X=394557.580	Y=4189209.803
			A23	X=394547.350	Y=4189201.820

ΤΟ ΠΡΟΒΟΛΙΚΟ ΣΥΣΤΗΜΑ ΣΥΝΤΕΤΑΓΜΕΝΩΝ

ΕΙΝΑΙ ΕΓΣΑΡ

ΚΕΝΤΡΟ Φ.Κ. 1: 100.000


ΚΟΡΙΝΘΟΣ - ΝΑΥΠΛΙΟΝ

$\phi = 37^{\circ} 45'$


$\lambda = 24^{\circ} 45'$

ΕΘΝΙΚΟ ΤΥΠΟΓΡΑΦΕΙΟ

Για τεχνικούς λόγους στο σχεδιάγραμμα,
έγινε σμίκρυνση, κατά ποσοστό 37%

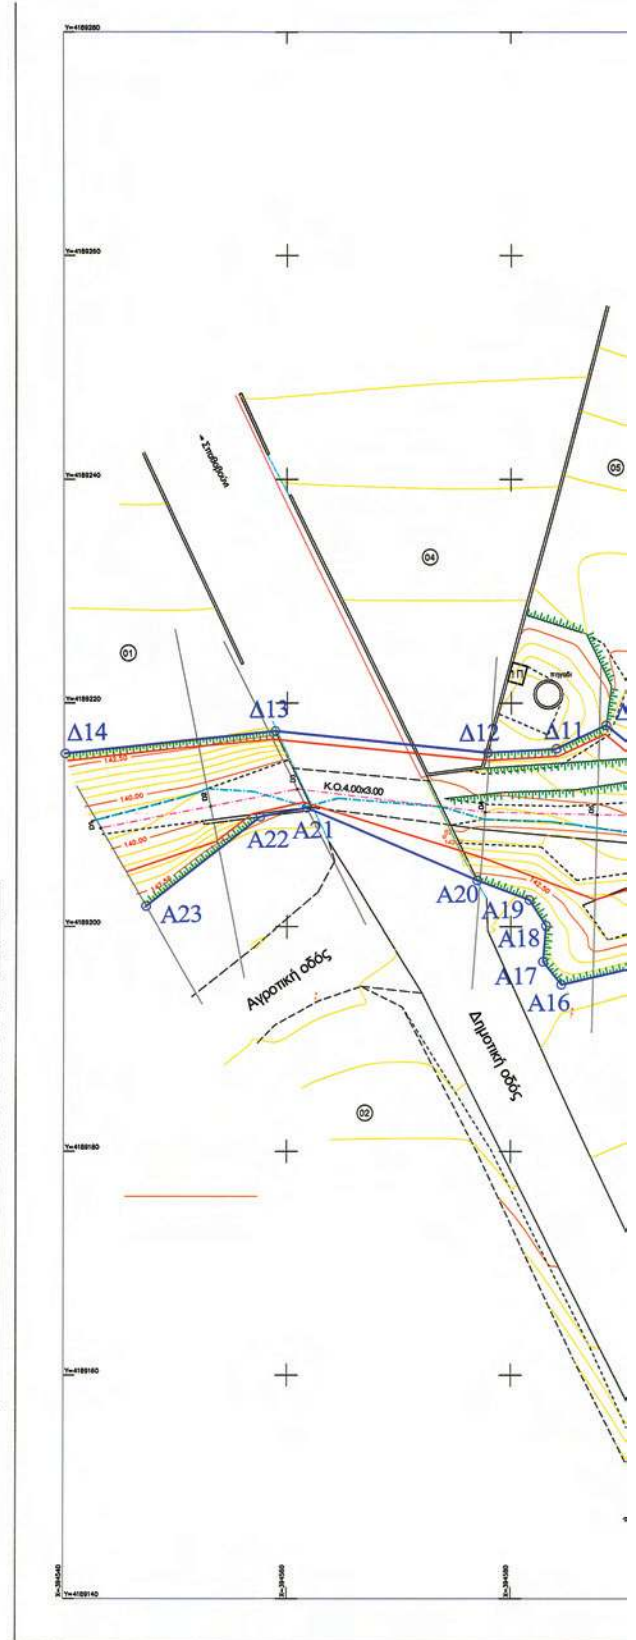




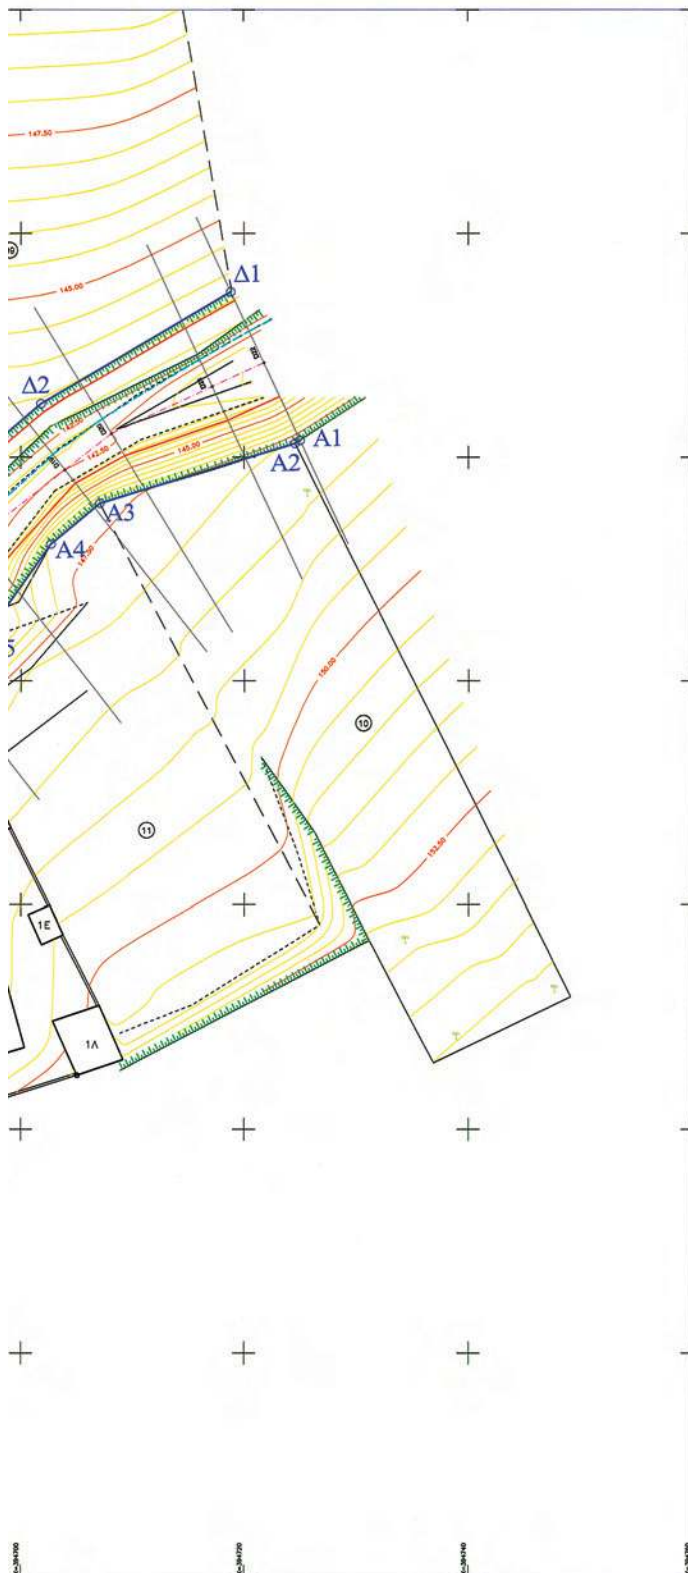

ΣΥΣΤΗΜΑ ΕΥΧΕΙΔΕΙΣ
Ελληνικό Γεωδαιτικό Σύστημα Αναφοράς 1987 (ΕΓΣΑ 87)
Ευρωπαϊκή σύμβαση επίσημης παραδομένης
παραμέτρης κ=0.99972778
Στοιχεία Εξισώσεων: Τριγωνομετρικού Διεύθυνσης ΓΥΕ
αφ' 173550
βφ' 173550

ΑΠΟΣΠΑΣΜΑ ΧΑΡΤΩΝ ΓΥΣ

ΚΛΙΜΑΚΑ 1:5000

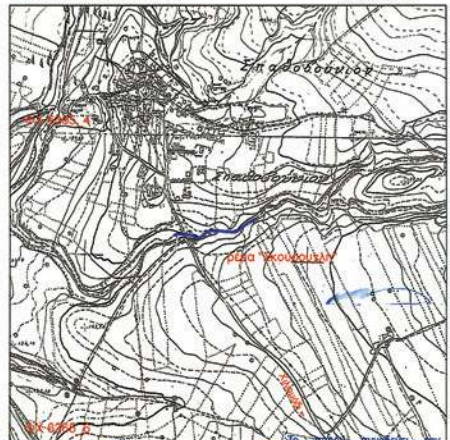

Η: 1:5000
Διεύθυνση: 1:5000
Το παρόν αποτελεί: 1:5000
Σελίδα: 1/2
Κόρυφος: 1:5000

Το παρόν αποτελεί: 1:5000
αριθμ. 1/2/1/2/3 απόφαση
Γενικού Διευθυντή Χωροταξίας
& Περιβαλλοντικής Πολιτικής

 GAIA ΤΕΧΝΙΚΩΝ ΜΕΛΕΤΩΝ Ο.Ε. Αγίου Δημητρίου 11 - Τηλέφωνο 221 00 Τηλ: 2710-222800, 241993 - fax: 2710-222800 e-mail: photosionis@gaia.gr		
ΣΤΟΙΧΕΙΑ ΕΡΓΟΥ	ΕΡΓΟ:	ΟΡΙΟΘΕΤΗΣΗ ΤΜΗΜΑΤΟΣ ΤΟΥ ΡΕΜΑΤΟΣ 'ΣΚΟΥΡΟΥΧΛΗ' ΤΩΝ Τ. Κ ΣΠΑΘΟΒΟΥΝΙΟΥ & ΚΟΥΤΑΛΑ ΔΗΜΟΥ ΚΟΡΙΝΘΟΥ
	ΕΡΓΟΔΟΤΗΣ:	ΜΙΧΑΗΛ ΓΟΥΔΑΣ
	ΘΕΣΗ:	εντός οικισμού της Τ. Κ Σπαθοβουνίου Δήμου Κορίνθου
ΥΔΡΑΥΛΙΚΗ - ΥΔΡΟΛΟΓΙΚΗ ΜΕΛΕΤΗ ΟΡΙΟΘΕΤΗΣΗΣ		
ΘΕΜΑ ΣΧΕΔΙΟΥ:		Αρ. Σχεδίου:
ΤΟΠΟΓΡΑΦΙΚΟ & ΥΨΟΜΕΤΡΙΚΟ ΔΙΑΓΡΑΜΜΑ ΟΡΙΟΘΕΤΗΣΗΣ		ΔΟ-1
ΟΜΑΔΑ ΜΕΛΕΤΗΣ:	ΓΕΩΡΓΙΟΣ ΚΑΡΟΥΝΤΖΟΣ - Πολιτικός Μηχανικός ΣΠΥΡΟΣ ΜΑΤΤΙΝΑΣ - Τοπογράφος Μηχανικός	
ΧΡΟΝΟΣ ΜΕΛΕΤΗΣ:	ΙΟΥΝΙΟΣ 2012	Κλίμακα: 1:250
Στοιχεία Υπογραφής:	 ΓΕΩΡΓΙΟΣ ΚΑΡΟΥΝΤΖΟΣ ΠΟΛΙΤΙΚΟΣ ΜΗΧΑΝΙΚΟΣ ΑΡ. ΠΡΩΤΟΚΟΛΛΟΥ ΕΠΕ. 13368 ΑΔΕΛΦΟΤΗΤΩΝ ΤΕΕ - ΕΒΑΑ ΤΑΧΥΔΡΟΜΙΟΥ 15, ΤΡΙΤΟΙΟ ΤΗΛ: 2710282844 Α.Φ.Μ. 92713811 - Α.Δ.Τ. ΤΡΙΤΟΙΟ	
Θέση:	 ΣΠΥΡΟΣ ΜΑΤΤΙΝΑΣ ΑΓΡ. ΤΟΠΟΓΡΑΦΙΚΟΣ ΜΗΧΑΝΙΚΟΣ ΜΕ Β Β	

ΕΘΝΙΚΟ ΤΥΠΟΓΡΑΦΕΙΟ**ΕΦΗΜΕΡΙΣ ΤΗΣ ΚΥΒΕΡΝΗΣΕΩΣ****ΤΙΜΗ ΠΩΛΗΣΗΣ ΦΥΛΛΩΝ ΤΗΣ ΕΦΗΜΕΡΙΔΑΣ ΤΗΣ ΚΥΒΕΡΝΗΣΕΩΣ****Σε έντυπη μορφή:**

- Για τα Φ.Ε.Κ. από 1 έως 16 σελίδες σε 1 € προσαυξανόμενη κατά 0,20 € για κάθε επιπλέον οκτασέλιδο ή μέρος αυτού.
- Για τα φωτοαντίγραφα Φ.Ε.Κ. σε 0,15 € ανά σελίδα.

Σε μορφή DVD/CD:

Τεύχος	Ετήσια έκδοση	Τριμηνιαία έκδοση	Μηνιαία έκδοση	Τεύχος	Ετήσια έκδοση	Τριμηνιαία έκδοση	Μηνιαία έκδοση
Α'	150 €	40 €	15 €	Α.Α.Π.	110 €	30 €	-
Β'	300 €	80 €	30 €	Ε.Β.Ι.	100 €	-	-
Γ'	50 €	-	-	Α.Ε.Δ.	5 €	-	-
Υ.Ο.Δ.Δ.	50 €	-	-	Δ.Δ.Σ.	200 €	-	20 €
Δ'	110 €	30 €	-	Α.Ε.-Ε.Π.Ε.	-	-	100 €

- Η τιμή πώλησης μεμονωμένων Φ.Ε.Κ. σε μορφή cd-rom από εκείνα που διατίθενται σε ψηφιακή μορφή και μέχρι 100 σελίδες, σε 5 € προσαυξανόμενη κατά 1 € ανά 50 σελίδες.

ΕΤΗΣΙΕΣ ΣΥΝΔΡΟΜΕΣ Φ.Ε.Κ.

Τεύχος	Έντυπη μορφή	Τεύχος	Έντυπη μορφή	Τεύχος	Έντυπη μορφή
Α'	225 €	Δ'	160 €	Α.Ε.-Ε.Π.Ε.	2.250 €
Β'	320 €	Α.Α.Π.	160 €	Δ.Δ.Σ.	225 €
Γ'	65 €	Ε.Β.Ι.	65 €	Α.Σ.Ε.Π.	70 €
Υ.Ο.Δ.Δ.	65 €	Α.Ε.Δ.	10 €	Ο.Π.Κ.	-

- Το τεύχος Α.Σ.Ε.Π. (έντυπη μορφή) θα αποστέλλεται σε συνδρομητές ταχυδρομικά, με την επιβάρυνση των 70 €, ποσό το οποίο αφορά τα ταχυδρομικά έξοδα.

- Η καταβολή γίνεται σε όλες τις Δημόσιες Οικονομικές Υπηρεσίες (Δ.Ο.Υ.). Το πρωτότυπο διπλότυπο (έγγραφο αριθμ. πρωτ. 9067/28.2.2005 2η Υπηρεσία Επιτρόπου Ελεγκτικού Συνεδρίου) με φροντίδα των ενδιαφερομένων, πρέπει να αποστέλλεται ή να κατατίθεται στο Εθνικό Τυπογραφείο (Καποδιστρίου 34, Τ.Κ. 104 32 Αθήνα).
- Σημειώνεται ότι φωτοαντίγραφα διπλοτύπων, ταχυδρομικές Επιταγές για την εξόφληση της συνδρομής, δεν γίνονται δεκτά και θα επιστρέφονται.
- Οι οργανισμοί τοπικής αυτοδιοίκησης, τα νομικά πρόσωπα δημοσίου δικαίου, τα μέλη της Ένωσης Ιδιοκτητών Ημερησίου Τύπου Αθηνών και Επαρχίας, οι τηλεοπτικοί και ραδιοφωνικοί σταθμοί, η Ε.Σ.Η.Ε.Α, τα τριτοβάθμια συνδικαλιστικά όργανα και οι τριτοβάθμιες επαγγελματικές ενώσεις δικαιούνται έκπτωσης πενήντα τοις εκατό (50%) επί της ετήσιας συνδρομής.
- Το ποσό υπέρ Τ.Α.Π.Ε.Τ. (5% επί του ποσού συνδρομής), καταβάλλεται ολόκληρο (Κ.Α.Ε. 3512) και υπολογίζεται πριν την έκπτωση.
- Στην Ταχυδρομική συνδρομή του τεύχους Α.Σ.Ε.Π. δεν γίνεται έκπτωση.

Πληροφορίες για δημοσιεύματα που καταχωρίζονται στα Φ.Ε.Κ. στο τηλ.: 210 5279000.

Φωτοαντίγραφα παλαιών Φ.Ε.Κ.: τηλ.: 210 8220885.

Τα φύλλα όλων των τευχών της Εφημερίδας της Κυβερνήσεως διατίθενται δωρεάν σε ηλεκτρονική μορφή από την ιστοσελίδα του Εθνικού Τυπογραφείου (www.et.gr)

Ηλεκτρονική Διεύθυνση: <http://www.et.gr> - e-mail: webmaster.et@et.gr

ΟΙ ΥΠΗΡΕΣΙΕΣ ΕΞΥΠΗΡΕΤΗΣΗΣ ΠΟΛΙΤΩΝ ΛΕΙΤΟΥΡΓΟΥΝ ΚΑΘΗΜΕΡΙΝΑ ΑΠΟ 08:00 ΜΕΧΡΙ 13:30



* 0 4 0 0 1 8 8 1 2 0 4 1 3 0 0 0 8 *

ΑΠΟ ΤΟ ΕΘΝΙΚΟ ΤΥΠΟΓΡΑΦΕΙΟ

ΚΑΠΟΔΙΣΤΡΙΟΥ 34 * ΑΘΗΝΑ 104 32 * ΤΗΛ. 210 52 79 000 * FAX 210 52 21 004