



04001921403010008



1857

ΕΦΗΜΕΡΙΣ ΤΗΣ ΚΥΒΕΡΝΗΣΕΩΣ

ΤΗΣ ΕΛΛΗΝΙΚΗΣ ΔΗΜΟΚΡΑΤΙΑΣ

ΤΕΥΧΟΣ ΤΕΤΑΡΤΟ

Αρ. Φύλλου 192

14 Μαρτίου 2001

ΠΕΡΙΕΧΟΜΕΝΑ

ΑΠΟΦΑΣΕΙΣ

- Καθορισμός ορίων αιγιαλού και παραλίας στη θέση «Μαρτινάκια», νήσου Κύθνου Ν. Κυκλάδων 1
- Κήρυξη αναδασωτέας έκτασης 1.788, 43 τ.μ. στη θέση «Χτράκια» Δ.Δ. Βουτύρου του Δήμου Καρπενησίου του Νομού Ευρυτανίας 2

ΑΠΟΦΑΣΕΙΣ

- Αριθ. 1017669/1504/Β0010 (1)
- Καθορισμός ορίων αιγιαλού και παραλίας στη θέση «Μαρτινάκια», νήσου Κύθνου Ν. Κυκλάδων.

Ο ΥΠΟΥΡΓΟΣ ΟΙΚΟΝΟΜΙΚΩΝ

Έχοντας υπόψη:

1. Τις διατάξεις των άρθρων 1 μέχρι και 7 του Α.Ν. 2344/1940 «περί αιγιαλού και παραλίας», όπως τροποποιήθηκε και συμπληρώθηκε με τις διατάξεις του άρθρου 13 του Ν. 1078/1980 και του άρθρου 23 του Ν. 1337/1983.
2. Τις διατάξεις του Ν. 3200/55 «περί διοικητικής αποθέτρωσης όπως αυτές τροποποιήθηκαν και ισχύουν σήμερα με τα Ν.Δ. 532/79, Β.Δ. 704/70, Β.Δ. 705/70, Β.Δ. 192/72, Π.Δ. 71/84, Π.Δ. 347/86, Ν. 2026/92 και Π.Δ. 97/93.
3. Τις διατάξεις του Ν.Δ. 439/70 «περί συμπληρώσεως των διατάξεων περί αιγιαλού».
4. Τις διατάξεις του άρθρου 20 Ν. 719/77 «περί του τρόπου σύνταξης τοπογραφικών και υψομετρικών διαγραμμάτων από ιδιώτες μηχανικούς κλπ.».
5. Τις διατάξεις του άρθρου 100 του Π.Δ. 284/88 «περί συγκροτήσεως μεταξύ άλλων και της επιτροπής καθορισμού ορίων αιγιαλού και θέσεως αμμοληψίας».
6. Την υπ' αριθμ. 1078204/927/0006Α/6.8.92 κοινή Υπουργική Απόφαση των Υπουργών Προεδρίας και Οικονομικών, με την οποία διατηρείται σε ισχύ η Επιτροπή καθορισμού ορίων αιγιαλού και θέσεων αμμοληψίας.
7. Τις διατάξεις του άρθρου 19 παράγρ. 5 Α.Ν. 2344/95, του άρθρου 52 παρ. 6 Ν. 2218/94, του άρθρου 4 παρ. 7 του Ν. 2240/94, δυνάμει των οποίων αρμοδιότητες του Υπουργείου Οικονομικών που είχαν μεταβιβασθεί στους

Νομάρχες, ανήκουν στον Περ/κό Δ/ντή, σε συνδυασμό με αυτές του άρθρου 14 παρ. 2 του Ν. 2399/96 με τις οποίες προβλέπεται η κατάργηση των θέσεων των Περ/κών Δ/ντών, οι αρμοδιότητες πλέον του οποίου περιήλθαν στο Γενικό Γραμματέα της Περιφέρειας και ασκούνται από τον Αναπληρωτή Περ/κό Δ/ντή.

8. Την υπ' αριθ. 1039386/441/Α0006/21.4.2000 (ΦΕΚ 571/τ.Β'/21.4.2000) κοινή απόφαση του Πρωθυπουργού και Υπουργού Οικονομικών «περί ανάθεσης αρμοδιοτήτων του Υπουργού Οικονομικών στους Υφυπουργούς».

9. Τις διατάξεις του τέταρτου εδαφίου της παρ. 2 του άρθρου 1 και της παρ. 6 του ίδιου άρθρου του Ν. 2503/97 «Διοίκηση, οργάνωση, στελέχωση της Περιφέρειας, ρύθμιση θεμάτων για την τοπική αυτοδιοίκηση και άλλες διατάξεις» (ΦΕΚ 107/Α'), σύμφωνα με τις οποίες οι Περιφερειακές Υπηρεσίες του Υπουργείου Οικονομικών, που συγκροτούσαν την Περιφερειακή Διοίκηση του Νομού ή Νομαρχίας, δεν υπήχθησαν στην ενιαία οργανική μονάδα της Περιφέρειας, ούτε καταργήθηκαν, αλλά αποτελούν από 1.9.97, Υπηρεσίες του Υπουργείου Οικονομικών.

10. Την αριθ. 1043053/483/Α0006/9.5.2000 (ΦΕΚ 622 τ.Β'/10.5.2000) απόφαση του Υφυπουργού Οικονομικών «περί μεταβίβασης αρμοδιοτήτων του Υφυπουργού Οικονομικών στους Γενικό Γραμματέα, Γενικούς Διευθυντές κ.λπ. του Υπουργείου Οικονομικών».

11. Την από 23.11.2000 έκθεση της κατά το άρθρο 100 Π.Δ. 284/88 αρμόδιας Επιτροπής καθορισμού ορίων αιγιαλού και παραλίας για τον καθορισμό ορίων αιγιαλού και δημιουργία ζώνης παραλίας στη θέση «Μαρτινάκια», νήσου Κύθνου.

12. Το από Οκτώβριο 2000 τοπογραφικό και υψομετρικό διάγραμμα, κλίμακας 1:500 σε δύο πινακίδες, το οποίο συντάχθηκε από τον Γεώργιο Σ. Γονίδη, Πολιτικό Μηχ/κό, ελέγχθηκε για την ακρίβεια της αποτύπωσης την 23.11.2000 από τον Γεώργιο Αβραάμ, Τοπογράφο Μηχ/κό της Κτηματικής Υπηρεσίας Κυκλάδων και θεωρήθηκε την ίδια ημερομηνία από τον ίδιο.

13. Την υπ' αριθμ. 544.5/55/01/19.1.2001 σύμφωνη γνώμη του ΓΕΝ για τα όρια του αιγιαλού, αποφασίζουμε:

Επικυρώνουμε την από 23.11.2000 έκθεση της κατά το άρθρο 100 Π.Δ. 284/88 αρμόδιας Επιτροπής περί χάραξης των ορίων αιγιαλού και δημιουργία ζώνης παραλίας στη θέση «Μαρτινάκια», νήσου Κύθνου, καθώς επίσης και το από Οκτώβριο 2000 τοπογραφικό και υψομετρικό διά-

γραμμα κλίμακας 1:500 σε δύο πινακίδες, το οποίο συντάχθηκε από τον Γεώργιο Σ. Γονίδη, Πολιτικό Μηχ/κό, ελέγχθηκε για την ακρίβεια της αποτύπωσης την 23.11.2000 από τον Γεώργιο Αβραάμ και θεωρήθηκε την ίδια ημερομηνία από τον ίδιο.

Στο τοπογραφικό αυτό διάγραμμα καθορίσθηκε η οριογραμμή του αιγιαλού με κόκκινη συνεχή πολυγωνική γραμμή, με στοιχεία 1, 2, 3, , 22, 23, 24.

Η οριογραμμή της παραλίας με κίτρινη συνεχή πολυγωνική γραμμή, με στοιχεία 1', 2', 3', , 22', 23', 24'.

Καθορίζει ζώνη παραλίας πλάτους 10 μ. διότι δεν εξυπηρετούνται οι σκοποί του άρθρου 7, παρ.1 του ΑΝ 2344/1940.

Αποφαινεται ότι δεν υπάρχει παλαιός αιγιαλός.

Η παρούσα απόφαση μαζί με την έκθεση της επιτροπής και το τοπογραφικό διάγραμμα να δημοσιευθούν στην Εφημερίδα της Κυβερνήσεως.

Αθήνα, 1 Μαρτίου 2001

Με εντολή Υπουργού

Ο Γενικός Διευθυντής

Δημ. Περιουσίας και Εθνικών Κληρ/των

ΣΠΥΡΟΣ ΣΤΑΘΗΣ

ΕΚΘΕΣΗ ΕΠΙΤΡΟΠΗΣ ΚΑΘΟΡΙΣΜΟΥ
ΤΩΝ ΟΡΙΩΝ ΤΟΥ ΑΙΓΙΑΛΟΥ
(ΑΡΘΡΟ 100 Π.Δ. 284/88)

Για τον καθορισμό των ορίων του αιγιαλού που γίνεται για πρώτη φορά στη θέση «Μαρτινάκια» ν. Κύθνου.

Στην Κύθνο, σήμερα 23.11.2000, οι υπογεγραμμένοι:

1. ΣΤΕΛΙΟΣ ΣΕΖΕΝΙΑΣ, Προϊστάμενος της Κτηματικής Υπηρεσίας του Νομού Κυκλάδων, ως πρόεδρος.

2. ΓΕΩΡΓΙΟΣ ΑΒΡΑΑΜ, Τοπ. Μηχανικός ως μέλος.

3. Γ. ΦΟΡΑΣ, Λιμενάρχης Κύθνου, ως μέλος

αποτελούντες την επιτροπή καθορισμού των ορίων του αιγιαλού δυνάμει του άρθρου 100 Π.Δ. 284/88 αυτής μεταβήκαμε επί τόπου στην προαναφερθείσα περιοχή και λαβόντες υπ' όψη:

1. Την από 3.11.2000 αίτηση καθορισμού του Γ. Γονίδη των ορίων του αιγιαλού στην εν λόγω θέση.

2. Το τοπογραφικό και υψομετρικό διάγραμμα το οποίο συντάχθηκε τον Οκτώβριο 2000 από τον Γεώργιο Σ. Γονίδη, Πολ. Μηχ/κό σε δύο πινακίδες σε κλίμακα 1:500, ελέγχθηκε επιτόπου για την ακρίβεια της αποτύπωσης την 23.11.2000 από τον Γεώργιο Αβραάμ, Τοπ. Μηχ/κό και θεωρήθηκε την ίδια ημερομηνία από τον ίδιο.

3. Τις διατάξεις του Ν. 1337/83 και του Α.Ν. 2344/40 όπως αυτός τροποποιήθηκε ως και την προς αυτόν Δικαστηριακή και Διοικητική Νομολογία.

4. Την από την επιτόπια μετάβαση σχηματισθείσα αντίληψη περί του πλάτους της βρεχόμενης ζώνης της ξηράς και λοιπών συναφών στοιχείων, δηλαδή:

α) Η ακτή σε όλο το εύρος της είναι βραχώδης.

β) Την περιοχή την επηρεάζουν άνεμοι δυτικών - νοτιο-δυτικών διευθύνσεων, αποφασίζουμε:

1. Καθορίζουμε επί του ανωτέρω τοπογραφικού διαγράμματος:

α) Την οριογραμμή του αιγιαλού με κόκκινη συνεχή πολυγωνική γραμμή και στοιχεία 1, 2, 3, 22, 23, 24.

β) Την οριογραμμή της παραλίας με κίτρινη συνεχή πολυγωνική γραμμή και στοιχεία Γ, 2', 3', 22', 23', 24.


2. Η ζώνη παραλίας έχει πλάτος 10 μ. διότι δεν εξυπηρετούνται οι σκοποί του άρθρου 7 παρ. 1 του Α.Ν. 2344/40.

3. Αποφαινόμεστε ότι δεν υπάρχει παλαιός αιγιαλός.

Η Επιτροπή

Ο Πρόεδρος
ΣΤΕΛΙΟΣ ΣΕΖΕΝΙΑΣ


Τα Μέλη
1. ΓΕΩΡΓΙΟΣ ΑΒΡΑΑΜ
2. ΓΕΩΡΓΙΟΣ ΦΟΡΑΣ

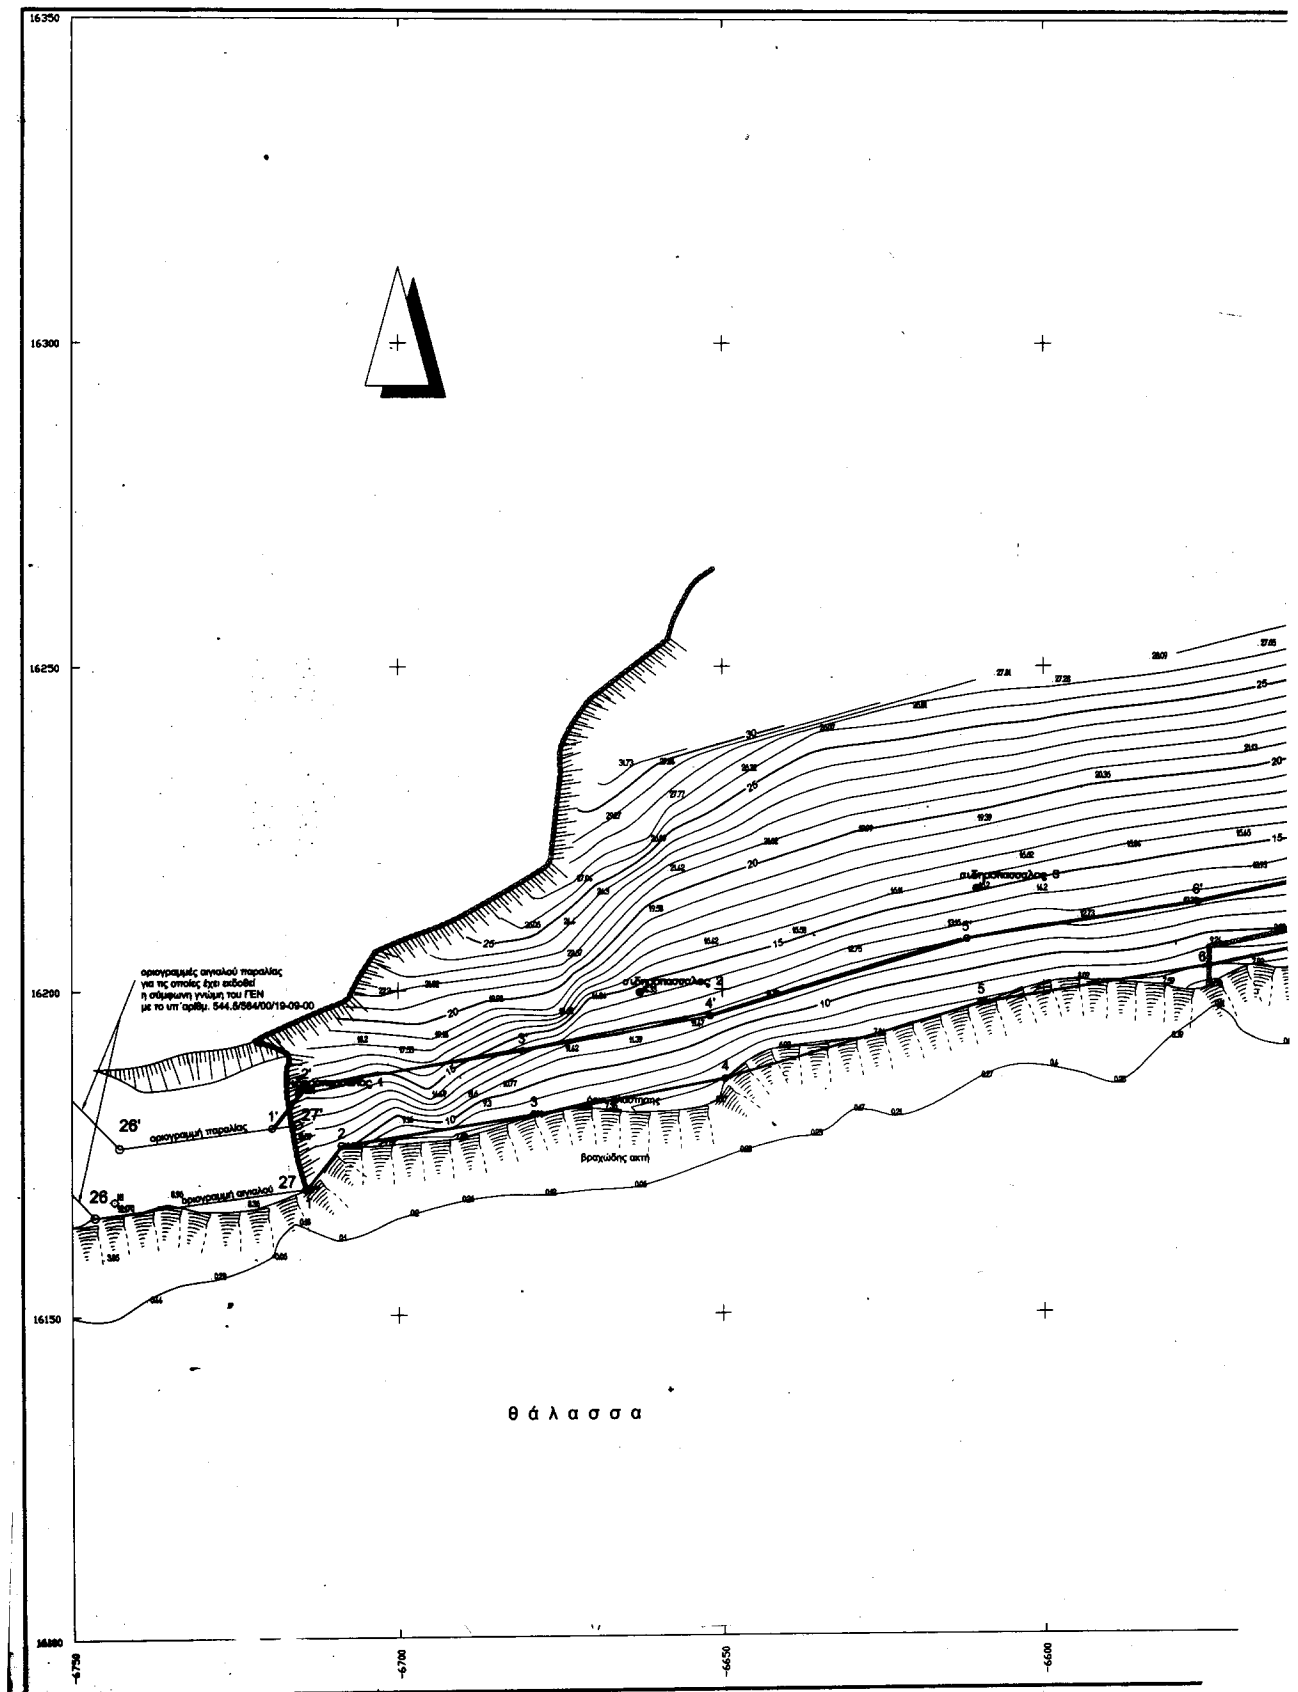

Α Π


ΠΙΝΑΚΕΣ ΣΥΝΤΕΤΑΓΜΕΝΩΝ

ΚΟΡΥΦΗ ΑΙΓΑΛΟΥ			ΚΟΡΥΦΗ ΠΑΡΑΛΙΑΣ		
Α/Α	ΣΥΝΤΕΤΑΓΜΕΝΕΣ Χ	ΣΥΝΤΕΤΑΓΜΕΝΕΣ Υ	Α/Α	ΣΥΝΤΕΤΑΓΜΕΝΕΣ Χ	ΣΥΝΤΕΤΑΓΜΕΝΕΣ Υ
1	-6714.118	16169.353	1'	-6719.407	16178.757
2	-6708.751	16176.078	2'	-6714.149	16185.345
3	-6679.148	16180.781	3'	-6680.829	16190.639
4	-6649.585	16186.189	4'	-6651.901	16195.912
5	-6609.779	16197.891	5'	-6611.973	16207.87
6	-6574.27	16203.436	6'	-6576.047	16213.28
7	-6538.26	16210.82	7'	-6539.115	16220.853
8	-6487.272	16209.176	8'	-6482.997	16219.043
9	-6466.281	16188.182	9'	-6458.4	16194.443
10	-6450.549	16162.942	10'	-6442.236	16168.511
11	-6442.991	16152.425	11'	-6435.971	16159.793
12	-6410.808	16131.641	12'	-6403.817	16138.982
13	-6406.838	16125.779	13'	-6395.833	16127.462
14	-6414.795	16100.351	14'	-6405.258	16097.345
15	-6418.361	16089.053	15'	-6409.472	16084.067
16	-6441.195	16062.671	16'	-6434.509	16055.115
17	-6456.581	16052.346	17'	-6451.241	16043.886
18	-6494.411	16029.918	18'	-6487.485	16022.399
19	-6513.177	16003.476	19'	-6504.136	15998.938
20	-6520.977	15979.389	20'	-6511.047	15977.594
21	-6522.326	15949.087	21'	-6512.125	15953.386
22	-6503.686	15932.404	22'	-6499.625	15942.191
23	-6479.656	15931.052	23'	-6478.678	15941.012
24	-6442.918	15925.893	24'	-6441.527	15935.796

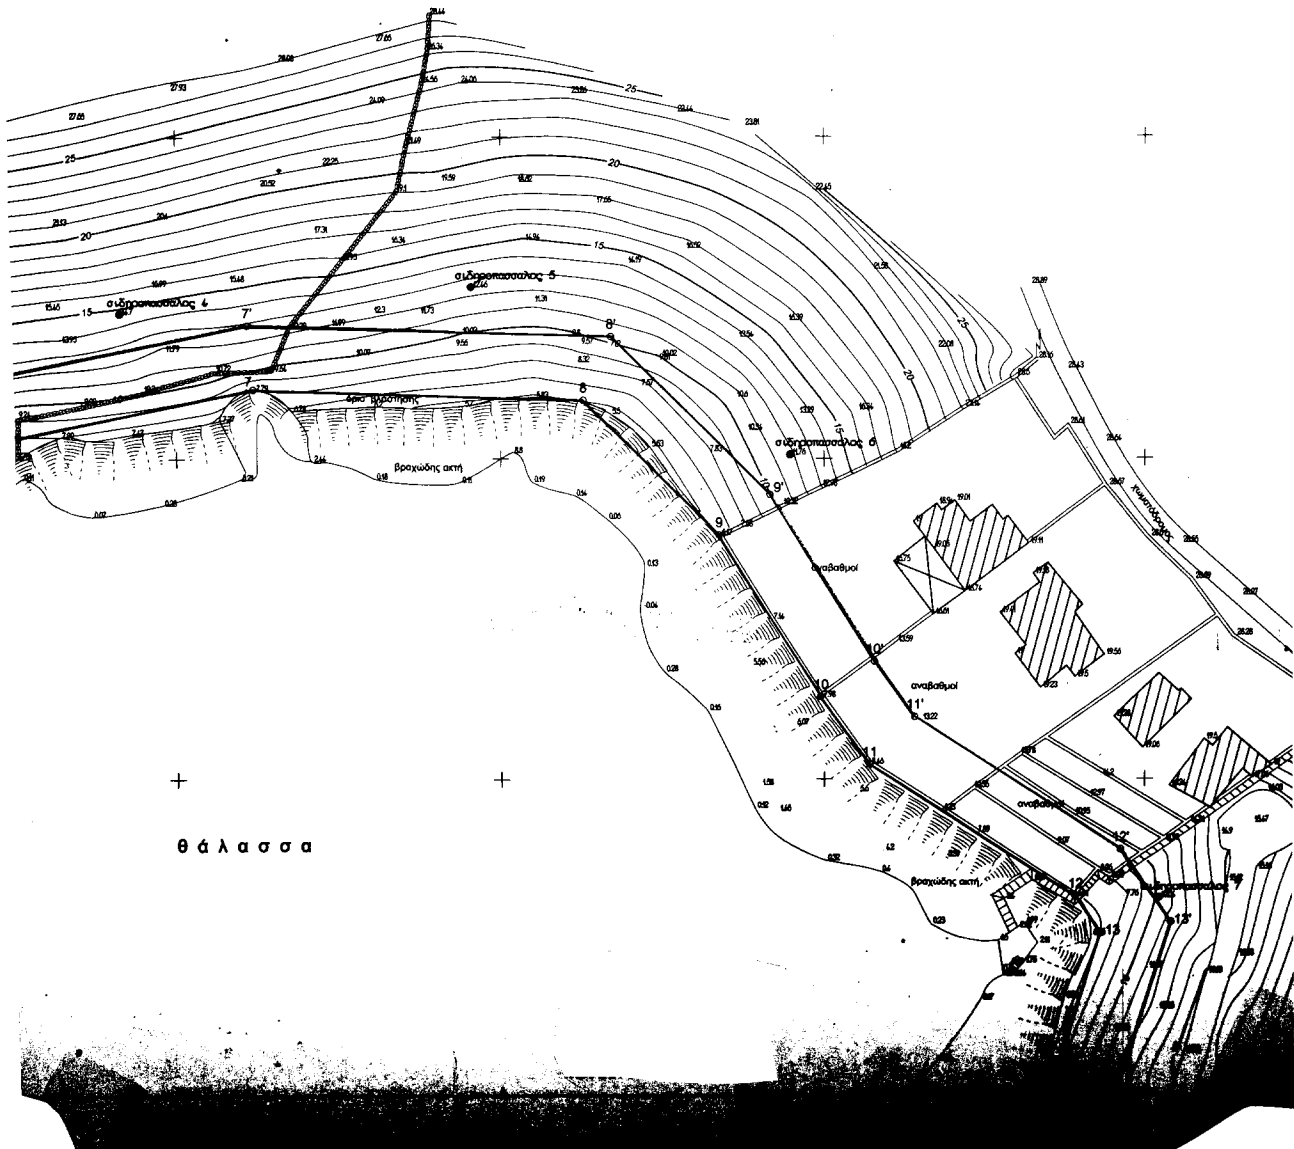

ΑΠΟΣΠΑΣΜΑ ΧΑΡΤΟΥ ΚΑΙΜ. 1:50.000

Ε.Υ.
757
345
639
912
187
128
853
043
443
511
793
962
462
345
087
115
886
399
936
594
386
191
012
796

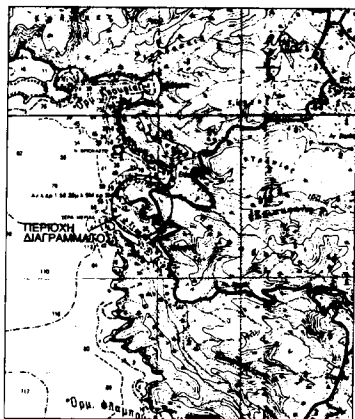


ΠΙΝΑΚΑΣ ΣΥΝΤΕΤΑΓΜΕΝΩΝ ΣΤΑΣΕΩΝ

ΣΤΑΣΗ	ΣΥΝΤΕΤΑΓΜΕΝΕΣ Χ	ΣΥΝΤΕΤΑΓΜΕΝΕΣ Υ
Σ1	-6893.676	15651.931

ΠΙΝΑΚΑΣ ΣΥΝΤΕΤΑΓΜΕΝΩΝ ΣΤΑΘΕΡΩΝ ΣΗΜΕΙΩΝ

Α/Α	ΣΥΝΤΕΤΑΓΜΕΝΕΣ Χ	ΣΥΝΤΕΤΑΓΜΕΝΕΣ Υ
1	-6715.276	16184.272
2	-6662.761	16199.557
3	-6610.473	16215.476
4	-6558.644	16222.649
5	-6504.539	16226.743
6	-6455.265	16200.607
7	-6397.763	16131.299
8	-6418.304	16077.873
9	-6456.85	16040.745

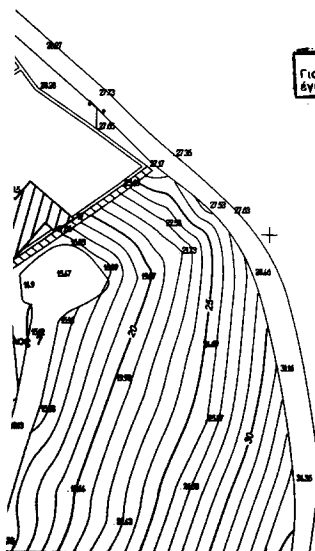

ΕΘΝΙΚΟ ΤΥΠΟΓΡΑΦΕΙΟ
Για τεχνικούς λόγους στο σχεδιάγραμμα
έγινε σμίκρυνση κατά ποσοστό 4%

ΥΠΟΜΝΗΜΑ ΕΠΙΤΡΟΠΗΣ

1. Το παρόν τοπογραφικό διάγραμμα συνοδεύει την από 23 - 11 - 2000 έκθεση της επιτροπής καθορισμού των ορίων αιγιαλού (Άρθρο 100 του Π.Δ. 284/88).
2. — Κόκκινη γραμμή 1-2-3-...-23-24 οριογραμμή αιγιαλού
— Κίτρινη γραμμή 1-2-3-...-23-24 οριογραμμή παραλίας
3. Οι κορυφές της οριογραμμής του αιγιαλού εξασφαλίζονται με συντεταγμένες του Κρατικού Τριγωνομετρικού Δικτύου σε προβολή HATT ως ο συνημμένος πίνακας.
4. Η οριογραμμή της παραλίας καθίσταται σε σταθερή απόσταση 10.00 μέτρων από την οριογραμμή του αιγιαλού
5. Η επιτροπή αποφασίζει ότι δεν υπάρχει παλιός αιγιαλός

ΚΥΘΝΟΣ 23 - 11 - 2000

Ο ΠΡΟΕΔΡΟΣ

ΤΑ ΜΕΛΗ

Τ.Υ.

Τ.Υ.

Στέλιος Σεζένιος
Ερασιμακός Α'1) Γεώργιος Αβραάμ
Τοπογράφος ΜηχανικόςΤ.Υ.
2) Γεώργιος Φόρας
Λιμενάρχης Κόβου

ΑΚΡΙΒΕΣ

ΑΝΤΙΓΡΑΦΟ

2000

Συμμετέχων
Γεωργίου Σ. Αυγητίδου
Φωτοτεχνικός ΔΕ

**ΤΟΠΟΓΡΑΦΙΚΟ ΔΙΑΓΡΑΜΜΑ
ΚΑΘΟΡΙΣΜΟΥ
ΟΡΙΩΝ ΑΙΓΙΑΛΟΥ ΚΑΙ ΠΑΡΑΛΙΑΣ**

ΘΕΣΗ : ΜΑΡΤΙΝΑΚΙΑ Ν. ΚΥΘΝΟΥ

ΑΡΜΟΔΙΑ ΚΤΗΜΑΤΙΚΗ ΥΠΗΡΕΣΙΑ : ΚΥΚΛΑΔΩΝ

ΝΟΜΑΡΧΙΑ : ΚΥΚΛΑΔΩΝ

ΕΝΔΙΑΦΕΡΟΜΕΝΟΣ : Γ. ΓΟΝΙΔΗΣ


ΤΡΙΓΩΝΟΜΕΤΡΙΚΗ ΕΞΑΡΤΗΣΗ : Κρατικό Δίκτυο Γ.Υ.Σ


ΠΡΟΒΟΛΗ: HATT Φ.Χ. 1:50000 ΝΗΣΟΣ ΚΥΘΝΟΣ

ΥΨΟΜΕΤΡΙΚΗ ΑΦΕΤΗΡΙΑ : Μέση στάθμη θάλασσας με εξαίρεση τη τήρη από το τριγ. δίκτυο Γ.Υ.Σ

ΚΛΙΜΑΚΑ : 1 : 50.000
ΟΚΤΩΒΡΙΟΣ 2000

ΕΛΕΓΘΗΚΕ	ΒΕΒΗΘΗΚΕ	Ο ΣΥΝΤΑΞΑΣ
επ'τόπου για την ακρίβεια της αποτύπωσης Κύθνος 23-11-2000	Κύθνος, 23-11-2000	
Τ.Υ.Σ. Γεώργιος Αβραάμ Τοπογράφος Μηχανικός	Τ.Υ. Γεώργιος Αβραάμ Τοπογράφος Μηχανικός	ΓΕΩΡΓΙΟΣ Σ. ΑΥΓΗΤΙΔΗΣ ΔΙΠΛΩΜ. ΤΟΠΟΓΡΑΦΟΣ ΚΡΕΙΤΤΟΤΕΡΗ ΙΣΧΥΟΜΕΝΗ ΜΕΛΟΣ Τ.Ε.Ε. ΚΥΚΛΑΔΩΝ ΕΛΛΗΝΙΚΗ ΔΗΜΟΚΡΑΤΙΑ

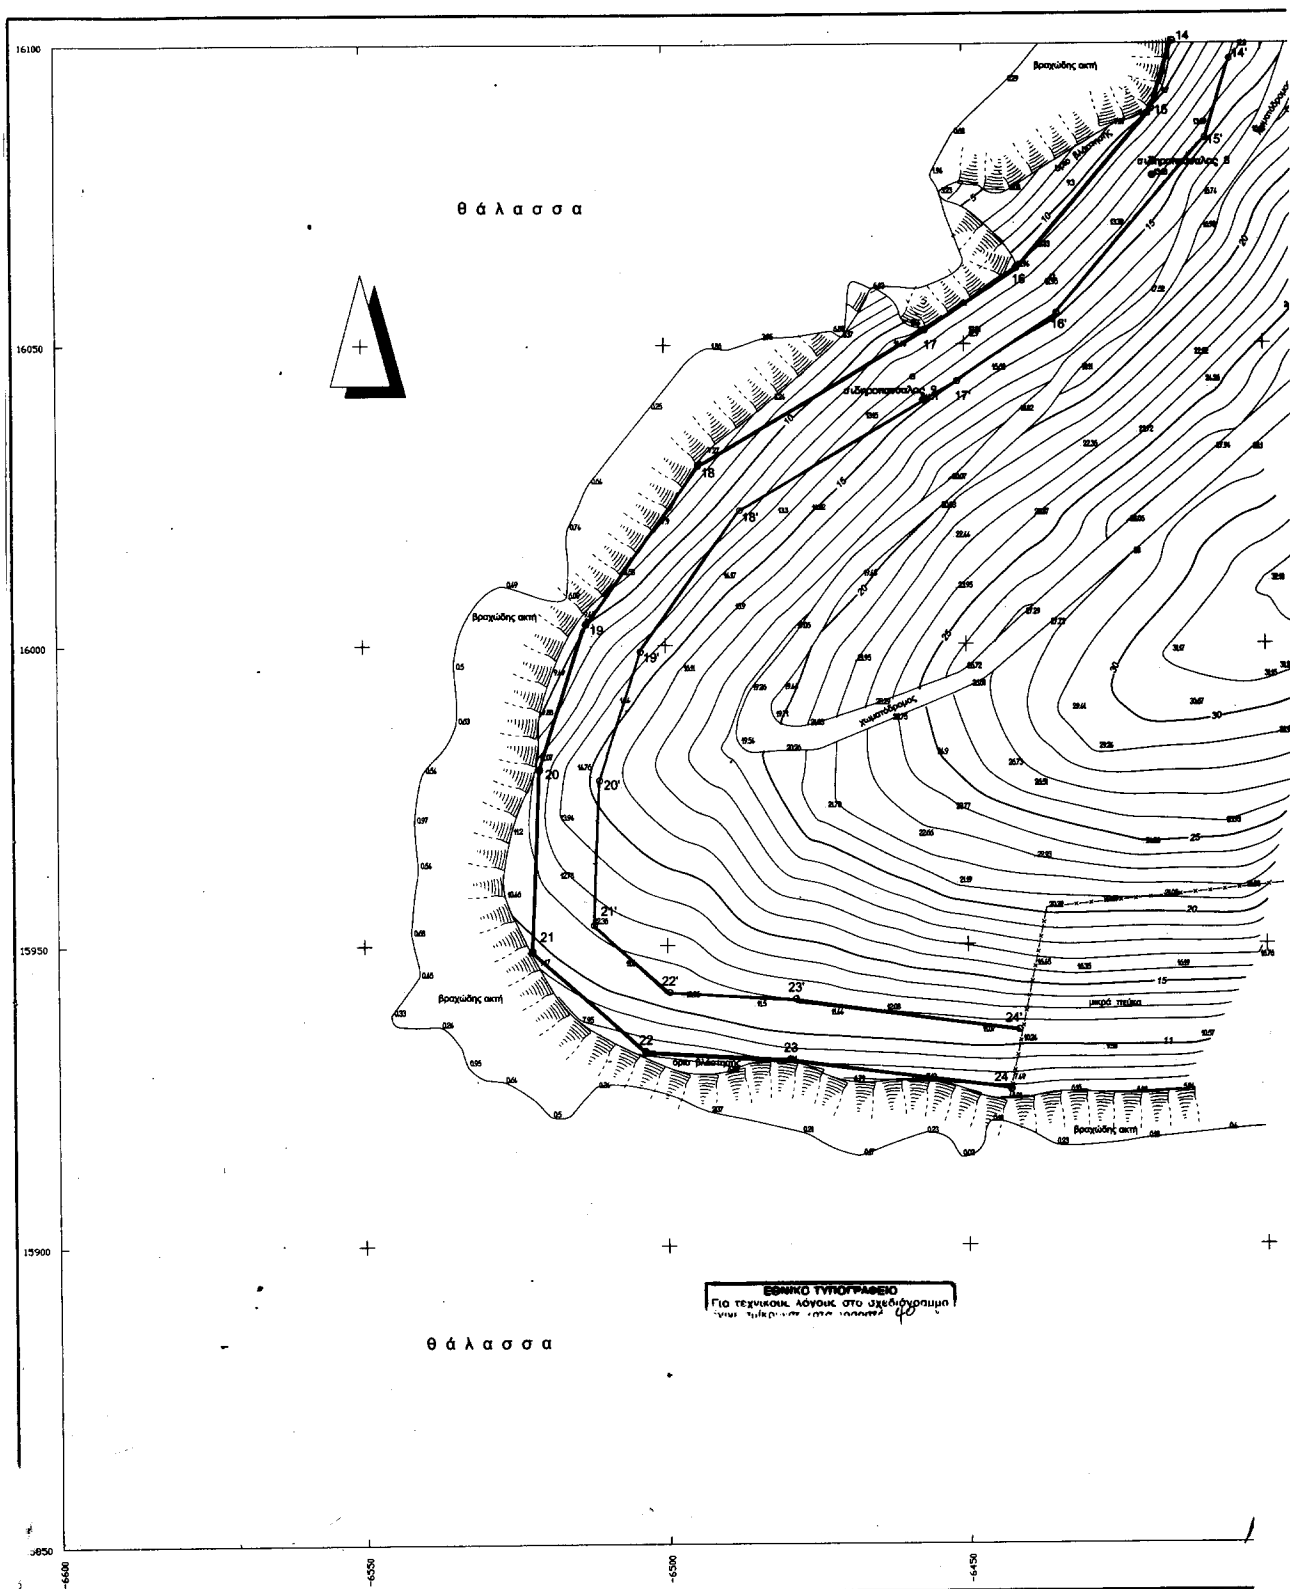

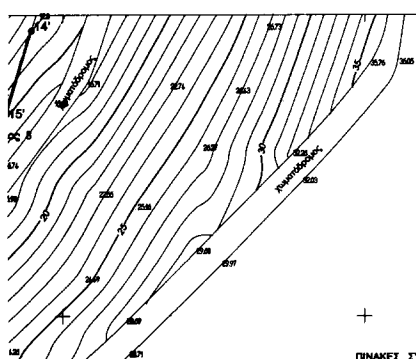

ΠΙΝΑΚΕΣ ΣΥΝΤΕΤΑΓΜΕΝΩΝ

ΚΟΡΥΦΩΝ ΑΙΓΙΑΛΟΥ				ΚΟΡΥΦΩΝ ΠΑΡΑΛΙΑΣ			
A/A	ΣΥΝΤΕΤΑΓΜΕΝΕΣ X	ΣΥΝΤΕΤΑΓΜΕΝΕΣ Y	A/A	ΣΥΝΤΕΤΑΓΜΕΝΕΣ X	ΣΥΝΤΕΤΑΓΜΕΝΕΣ Y		
1	-6714.118	16166.353	11	-6719.407	16178.757		
2	-6708.761	16176.078	12	-6714.149	16185.345		
3	-6679.148	16180.781	13	-6680.829	16190.639		
4	-6648.585	16185.186	14	-6651.901	16195.912		
5	-6609.779	16187.881	15	-6611.973	16207.67		
6	-6574.27	16203.436	16	-6576.047	16213.28		
7	-6539.26	16210.82	17	-6536.115	16220.853		
8	-6487.272	16229.178	18	-6482.997	16219.043		
9	-6466.281	16188.182	19	-6458.4	16194.443		
10	-6480.548	16182.842	20	-6442.236	16188.511		
11	-6442.891	16182.425	21	-6435.871	16159.793		
12	-6410.908	16131.641	22	-6403.817	16138.962		
13	-6408.638	16125.779	23	-6395.833	16127.462		
14	-6414.785	16100.351	24	-6405.258	16097.345		
15	-6418.381	16088.053	25	-6409.472	16084.067		
16	-6441.195	16052.871	26	-6434.509	16055.115		
17	-6468.281	16032.346	27	-6451.241	16043.886		
18	-6484.411	16029.818	28	-6487.485	16022.399		
19	-6513.177	16003.478	29	-6504.136	15995.938		
20	-6520.777	15979.396	30	-6511.047	15977.594		
21	-6522.528	15969.997	31	-6512.125	15953.386		
22	-6503.886	15932.404	32	-6499.625	15942.191		
23	-6479.808	15931.052	33	-6478.878	15941.012		
24	-6442.818	15925.893	34	-6441.527	15935.796		


ΠΙΝΑΚΑΣ ΣΥΝΤΕΤΑΓΜΕΝΩΝ ΣΤΑΣΕΩΝ

ΣΤΑΣΗ	ΣΥΝΤΕΤΑΓΜΕΝΕΣ X	ΣΥΝΤΕΤΑΓΜΕΝΕΣ Y
Σ1	-6893.676	15651.931

ΠΙΝΑΚΑΣ ΣΥΝΤΕΤΑΓΜΕΝΩΝ ΣΤΑΘΕΡΩΝ ΣΗΜΕΙΩΝ

A/A	ΣΥΝΤΕΤΑΓΜΕΝΕΣ X	ΣΥΝΤΕΤΑΓΜΕΝΕΣ Y
1	-6715.276	16184.272
2	-6662.761	16199.557
3	-6610.473	16215.476
4	-6558.644	16222.649
5	-6504.539	16226.743
6	-6455.265	16200.607
7	-6397.763	16131.299
8	-6418.304	16077.873
9	-6456.85	16040.745

ΑΠΟΣΠΑΣΜΑ ΧΑΡΤΟΥ ΚΑΙΜ. 1:50.000

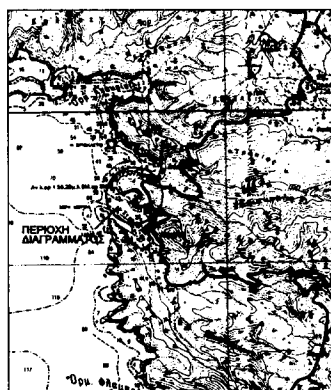

ΥΠΟΜΝΗΜΑ ΕΠΙΤΡΟΠΗΣ

- Το παρόν τοπογραφικό διάγραμμα συνοδεύει την από 23 - 11 - 2000 έκθεση της επιτροπής καθαρισμού των ορίων αιγιαλού (Άρθρο 100 του Π.Δ. 284/88).
- Κακίνη γραμμή 1-2-3-... 23-24 οριογραμμή αιγιαλού.
Κακίνη γραμμή 1-2-3-... 23-24 οριογραμμή παραλίας.
- Οι κορυφές της οριογραμμής του αιγιαλού εξασφαλίζονται με συντεταγμένες του Κρατικού Τριγωνομετρικού Δικτύου σε προβολή HATT ως ο συνημμένος πίνακας.
- Η οριογραμμή της παραλίας καθίσταται σε σταθερή απόσταση 10,00 μέτρων από την οριογραμμή του αιγιαλού.
- Η επιτροπή αποφασίζει ότι δεν υπάρχει παλαιός αιγιαλός.

ΚΥΘΝΟΣ 23 - 11 - 2000

Ο ΠΡΕΣΒΥΤΗΣ

ΤΑ ΜΕΛΗ

Τ.Υ.

Τ.Υ.

Γεώργιος Σεβένιας
Επαρχιακός Α1) Γεώργιος Αβραάμ
Τοπογράφος Μηχανικός
Τ.Υ.
2) Γεώργιος Θόδωρος
Λιμενάρχης Κύνου

ΑΚΡΙΒΕΣ ΑΝΤΙΓΡΑΦΟ

Σφραγίδα

Σφραγίδα
Γραμμή 2. Αιγιαλίου
Τοπογραφικός ΔΕ

Π1

Π2

ΤΟΠΟΓΡΑΦΙΚΟ ΔΙΑΓΡΑΜΜΑ ΚΑΘΟΡΙΣΜΟΥ ΟΡΙΩΝ ΑΙΓΙΑΛΟΥ ΚΑΙ ΠΑΡΑΛΙΑΣ

ΘΕΣΗ : ΜΑΡΤΙΝΑΚΙΑ Ν. ΚΥΘΝΟΥ

ΑΡΜΟΔΙΑ ΚΤΗΜΑΤΙΚΗ ΥΠΗΡΕΣΙΑ : ΚΥΚΛΑΔΩΝ

ΝΟΜΑΡΧΙΑ : ΚΥΚΛΑΔΩΝ

ΕΝΔΙΑΦΕΡΟΜΕΝΟΣ : Γ. ΓΟΝΙΔΗΣ

ΤΡΙΓΩΝΟΜΕΤΡΙΚΗ ΕΞΑΡΤΗΣΗ : Κρατικό Δίκτυο Γ.Υ.Σ

ΠΡΟΒΟΛΗ HATT Φ.Χ. 1:50000 ΝΗΣΟΣ ΚΥΘΝΟΣ

ΥΨΟΜΕΤΡΙΚΗ ΑΦΕΤΗΡΙΑ : Μέση στάθμη θάλασσας με εξάρτηση από το τριγ. δίκτυο ΓΥΣ

ΚΛΙΜΑΚΑ : 1 : 500
ΟΚΤΩΒΡΙΟΣ 2000

ΕΛΕΓΘΗΚΕ	ΘΕΩΡΗΘΗΚΕ	Ο ΣΥΝΤΑΞΑΣ
επ'τόπου για την ακρίβεια της αποτύπωσης Κύνους 23-11-2000	Κύνους, 23-11-2000	
Τ.Υ.Σ	Τ.Υ.	
Γεώργιος Αβραάμ Τοπογράφος Μηχανικός	Γεώργιος Αβραάμ Τοπογράφος Μηχανικός	

Αριθ. 281

(2)

Κήρυξη αναδασωτέας έκτασης 1.788, 43 τ.μ. στη θέση «Χτράκια» Δ.Δ. Βουτύρου του Δήμου Καρπενησίου του Νομού Ευρυτανίας.

Ο ΓΕΝ. ΓΡΑΜΜΑΤΕΑΣ ΠΕΡΙΦΕΡΕΙΑΣ ΣΤΕΡΕΑΣ ΕΛΛΑΔΑΣ

Έχοντας υπόψη:

1. Τις περί διοικητικής αποκεντρώσεως διατάξεις.
2. Τις διατάξεις:
 - α. Των άρθρων 24 παρ. 1 και 117 παρ. 3 του Συντάγματος.
 - β. Του Νόμου 998/79 «περί προστασίας των Δασών και των δασικών εν γένει εκτάσεων της χώρας» και συγκεκριμένα των άρθρων 38 παρ. 1 και 41 παρ. 1.
 - γ. Του άρθρου 12 παρ. 3 του Ν. 2040/92.
3. Τις διατάξεις του Υπουργείου Γεωργίας:
 - α. 160417/1160/8.7.80.
 - β. 181870/3282/12.8.80 και
 - γ. 71992/3747/30.4.92.
4. Την αριθ. 6747/29.9.97 (ΦΕΚ 242/Β/98) απόφαση Γενικού Γραμματέα Περιφέρειας Στερεάς Ελλάδας «παροχή εξουσιοδότησης για υπογραφή με εντολή Γ.Γ.Π.Σ.Ε. στους Προϊστάμενους των Δασικών Υπηρεσιών».

5. Την αριθ. 864/16.2.2001 πρόταση του Δασαρχείου Καρπενησίου περί κήρυξης αναδασωτέας της αναφερόμενης στο θέμα έκτασης, αποφασίζουμε:

Κηρύσσουμε αναδασωτέα με σκοπό την αποκατάσταση της δασικής βλάστησης την Δημόσια δασικού χαρακτήρα έκταση 1.788,43τ.μ. που βρίσκεται στη θέση «Χτράκια» Δ.Δ.Βουτύρου του Δήμου Καρπενησίου η οποία καταστράφηκε στις 5.1.2001 από παράνομη αποψίλωση και προσδιορίζεται από τα στοιχεία Α-Β-Γ-Δ-Ε-Ζ-Η-Θ-Ι-Κ-Λ-Μ-Α, όπως φαίνονται στο συνημμένο διάγραμμα το οποίο αποτελεί αναπόσπαστο μέρος της απόφασης αυτής και έχει τα όρια:

ΑΝΑΤΟΛΙΚΑ: Με βατό δρόμο -μονοπάτι.

ΔΥΤΙΚΑ: Με έκταση αγροτικού χαρακτήρα και με Δημόσια έκταση δασικού χαρακτήρα.

ΒΟΡΕΙΑ: Με δημόσια έκταση δασικού χαρακτήρα.

ΝΟΤΙΑ: Με δημόσια έκταση δασικού χαρακτήρα.

Η απόφαση αυτή να δημοσιευθεί στην Εφημερίδα της Κυβερνήσεως.

Καρπενήσι, 20 Φεβρουαρίου 2001

Με εντολή Γενικού Γραμματέα Περιφέρειας
Ο Διευθυντής Δασών Ευρυτανίας
ΓΕΩΡΓΙΟΣ ΚΑΡΑΓΕΩΡΓΟΣ

ΤΟΠΟΓΡΑΦΙΚΟ ΔΙΑΓΡΑΜΜΑ

Αναδασωτέας Δημόσιας Εκτάσης Δασικού Χαρακτήρα Εμβαδού 1.788,43 τ.μ. στη θέση "Χτράκια", Δημοτικού Διαμερίσματος Βουτύρου του Δήμου Καρπενησίου που αποψιλώθηκε και καταλήφθηκε παράνομα από τον Κωνσταντίνο Ψιλόπουλο, κάτοικο Βουτύρου.

Κλίμακα 1 : 1000

