



ΕΦΗΜΕΡΙΣ ΤΗΣ ΚΥΒΕΡΝΗΣΕΩΣ

ΤΗΣ ΕΛΛΗΝΙΚΗΣ ΔΗΜΟΚΡΑΤΙΑΣ

ΤΕΥΧΟΣ ΤΕΤΑΡΤΟ

Αρ. Φύλλου 194

19 Μαΐου 2009

ΠΕΡΙΕΧΟΜΕΝΑ

ΑΠΟΦΑΣΕΙΣ

- Κήρυξη ως αναδασωτέας δημοτικής έκτασης δά-
σους, εμβαδού τεσσάρων χιλιάδων εξακοσίων
ενενήντα οκτώ τετραγωνικών μέτρων και 15/100
(4.698,15 τ.μ), στην περιφέρεια του Τ.Δ. Πλατανι-
άς του Δήμου Παμβώτιδας Νομού Ιωαννίνων..... 1
- Επικύρωση καθορισμού οριογραμμών του υδατορέ-
ματος που διέρχεται όμορα της ιδιοκτησίας Τσα-
ντήλα Δημητρίου στη θέση «Βρυσάρι» της Μέσης
Συνοικίας Τρικάλων του Δήμου Ξυλοκάστρου του
Νομού Κορινθίας..... 2

ΑΠΟΦΑΣΕΙΣ

- Αριθμ. 1335 (1)
Κήρυξη ως αναδασωτέας δημοτικής έκτασης δάσους,
εμβαδού τεσσάρων χιλιάδων εξακοσίων ενενήντα
οκτώ τετραγωνικών μέτρων και 15/100 (4.698,15 τ.μ),
στην περιφέρεια του Τ.Δ. Πλατανιάς του Δήμου Παμ-
βώτιδας Νομού Ιωαννίνων.

Ο ΓΕΝΙΚΟΣ ΓΡΑΜΜΑΤΕΑΣ ΠΕΡΙΦΕΡΕΙΑΣ ΗΠΕΙΡΟΥ

Έχοντας υπόψη:

1. Τις διατάξεις:

α) Του ν. 2503/1997 «Διοίκηση, Οργάνωση, Στελέχωση
της Περιφέρειας κ.λπ.».

β) Του ν. 2647/1998 «Μεταβίβαση αρμοδιοτήτων στις
Περιφέρειες κ.λπ.».

γ) Του άρθρου 117 παρ. 3 του Συντάγματος της Ελ-
λάδας.

δ) Του ν. 998/1979 «περί προστασίας δασών και δα-
σικών εν γένει εκτάσεων της χώρας και συγκεκριμένα
τις διατάξεις: (α) του άρθρου 37 παρ. Ι, (β) του άρθρου
38 παρ 1 και (γ) του άρθρου 41 παρ. 1, όπως ισχύει
σήμερα.

2. Τις υπ' αριθμ. 160417/1180/8.7.1980 και 182447/3049/
24.9.1980 διαταγές του Υπουργείου Γεωργίας.

3. Την υπ' αριθμ. 7622/1484/29.1.2008 (ΦΕΚ 269/Β'/
22.2.2008) απόφαση Γεν. Γραμ. Περ. Ηπείρου «Περί με-
ταβίβασης αρμοδιοτήτων και παροχή εξουσιοδότησης
υπογραφής αποφάσεων κ.λπ. με εντολή Γενικού Γραμ-
ματέα Περιφέρειας Ηπείρου στον Προϊστάμενο Γενικής
Δ/νσης, τον Προϊστάμενο Επιθεώρησης Δασών, στους
Προϊσταμένους Δ/νσεων Δασών και Δασαρχείων».

4. Την υπ' αριθμ. 2525/8.4.2009 αναφορά του Δασαρ-
χείου Ιωαννίνων, με την οποία προτείνεται η κήρυξη, ως
αναδασωτέας, της αναφερομένης στο θέμα έκτασης .

5. Την υπ' αριθμ. 1255/14.4.2009 αναφορά - εισήγηση
της Δ/νσης Δασών Ιωαννίνων, αποφασίζουμε:

1. Κηρύσσουμε αναδασωτέα, με σκοπό να επανέλθει
στην πρότερη της κατάσταση με φυσική ή τεχνητή ανα-
δάσωση, την δημοτική έκταση δάσους (αποτελεί τμήμα
του με αριθμό 652 τεμαχίου της οριστικής διανομής
έτους 1937 του αγροκτήματος Ηλιόκαλης (Πλατανιάς) ,
εμβαδού τεσσάρων χιλιάδων εξακοσίων ενενήντα οκτώ
τετραγωνικών μέτρων και 15/100 , στην περιφέρεια του
Τ.Δ. Πλατανιάς του Δήμου Παμβώτιδας.

Η έκταση αυτή εμπίπτει στην κατηγορία των εκτά-
σεων των παρ. Ι και παρ. 3 (περ. Ι, Π. ΙΙΙ α) του άρθρου
3 καθώς και στις διατάξεις των παρ. 1ε και 2γ του
άρθρου 4 του ν. 998/1979, όπως αυτός τροποποιήθηκε
και ισχύει σήμερα και καταστράφηκε λόγω παράνομης
εκχέρσωσης, με μηχανοκίνητα μέσα , απεικονίζεται δε
με στοιχεία 1 - 2 - 3 13 - 14 - 15 23 - 24 - 25 28
- 29 - 30 - 1 στο συνημμένο τοπογραφικό διάγραμμα, με
κλίμακα 1:2000, της Δασολόγου Παναγιώτας Μακαρώνα,
το οποίο αποτελεί αναπόσπαστο μέρος της απόφασης
αυτής και έχει όρια :

Ανατολικά : Με υπόλοιπη έκταση τεμαχίου 652.

Δυτικά : Με υπόλοιπη έκταση τεμαχίου 652.

Βόρεια : Με υπόλοιπη έκταση τεμαχίου 652.

Νότια : Με υπόλοιπη έκταση τεμαχίου 652.

Με την απόφαση αυτή δεν προκαλείται δαπάνη σε
βάρος του κρατικού προϋπολογισμού.

Η απόφαση αυτή να δημοσιευθεί στην εφημερίδα της
Κυβερνήσεως.


Ιωάννινα, 15 Απριλίου 2009

Ο Γενικός Γραμματέας Περιφέρειας
ΔΗΜΗΤΡΙΟΣ ΠΑΝΟΖΑΧΟΣ



ΕΛΛΗΝΙΚΗ ΔΗΜΟΚΡΑΤΙΑ
ΠΕΡΙΦΕΡΕΙΑ ΗΠΕΙΡΟΥ
ΓΕΝΙΚΗ Δ/ΝΣΗ ΠΕΡΙΦΕΡΕΙΑΣ
ΔΙΕΥΘΥΝΣΗ ΔΑΣΩΝ ΙΩΑΝΝΙΝΩΝ
ΔΑΣΑΡΧΕΙΟ ΙΩΑΝΝΙΝΩΝ


ΤΟΠΟΓΡΑΦΙΚΟ ΔΙΑΓΡΑΜΜΑ
ΕΚΧΕΡΣΩΘΕΝΤΟΣ ΔΗΜΟΤΙΚΟΥ ΔΑΣΟΥΣ
ΕΜΒΑΔΟΥ 4.698,15 μ² ΣΤΗΝ ΠΕΡΙΦΕΡΕΙΑ ΤΟΥ Τ.Δ.
ΠΛΑΤΑΝΑΣ ΤΟΥ ΔΗΜΟΥ ΠΑΜΒΟΤΙΑΣ
ΚΑΙΜΑΚΑ 1:2000

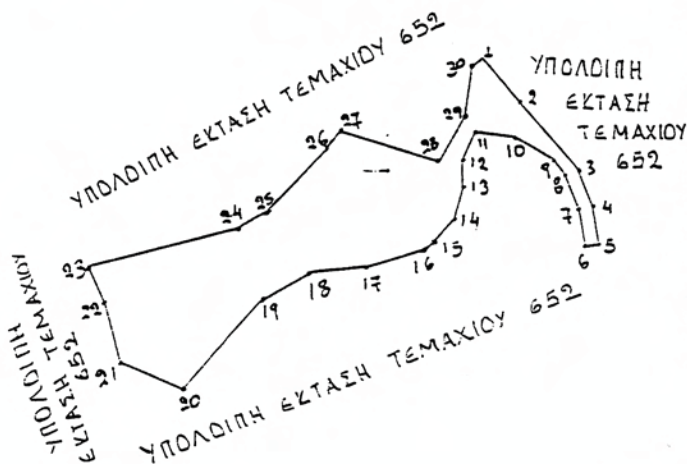

Ανηκει στην αριθμ. 1335/15-4-2009
απόφαση του Γ.Γ.Π.Ηπείρου

Α/Α	X	Y
1	238435.3540	4387997.1780
2	238448.1510	4387982.1760
3	238466.1910	4387962.0500
4	238471.2960	4387949.7370
5	238473.3240	4387937.4980
6	238468.8670	4387936.7890
7	238466.9240	4387948.5130
8	238462.0200	4387960.3430
9	238458.0700	4387965.0950
10	238445.6030	4387972.2020
11	238432.8460	4387973.8950
12	238428.7260	4387964.8750
13	238428.8220	4387955.5910
14	238426.1570	4387946.2970
15	238418.5800	4387937.6930
16	238416.4900	4387936.3050
17	238399.6950	4387931.2300
18	238381.1730	4387929.3210
19	238364.4820	4387919.6930
20	238338.4990	4387891.2750
21	238317.8870	4387899.9630
22	238313.0640	4387918.4010
23	238307.3580	4387931.5110
24	238356.5360	4387943.1190
25	238366.9570	4387949.1670
26	238384.6990	4387967.4790
27	238390.0840	4387974.5490
28	238421.4970	4387964.4010
29	238429.6800	4387978.9070
30	238431.9420	4387994.4750

ΑΠΟΣΠΑΣΜΑ ΦΥΛΛΟΥ ΧΑΡΤΗ
ΙΩΑΝΝΙΝΩΝ - ΚΑΙΜΑΚΑ 1:50.000

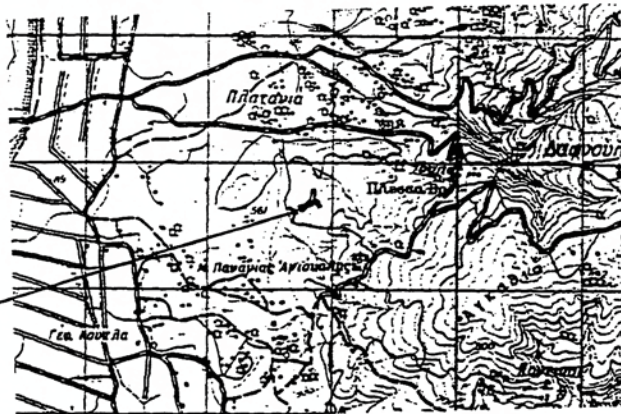

ΕΘΝΙΚΟ ΤΥΠΟΓΡΑΦΕΙΟ
Για τεχνικούς λόγους στο σχεδιάγραμμα,
έγινε σμίκρυνση, κατά ποσοστό 82%

Θέση αναδασωτέας έκτασης

Ιωάννινα 15/4/2009 Ο ΓΕΝ. ΓΡ. ΠΕΡ. ΗΠΕΙΡΟΥ Δημήτριος Παναγιώτης	Ιωάννινα 15/4/2009 Ο ΠΡΟΪΣΤΑΜΕΝΟΣ ΤΗΣ ΓΕΝ. Δ/ΝΣΗΣ ΠΕΡ. ΗΠΕΙΡΟΥ Δημήτριος Μπαλτογιάννης	Ιωάννινα 15-4-2009 Ο ΠΡΟΪΣΤΑΜΕΝΟΣ ΤΗΣ Δ/ΝΣΗΣ ΔΑΣΩΝ ΙΩΑΝΝΙΝΩΝ Νικόλαος Παπασαυβιτίου Δασολόγος με Α' βαθμό	Ιωάννινα 08-04-2009 Η ΠΡΟΪΣΤΑΜΕΝΗ ΤΟΥ ΔΑΣΑΡΧΕΙΟΥ ΙΩΑΝΝΙΝΩΝ Παναγιώτα Μακαρώνα Δασολόγος με Α' βαθμό	Ιωάννινα 08-04-2009 Η ΣΥΝΤΑΚΤΡΙΑ Παναγιώτα Μακαρώνα Δασολόγος με Α' βαθμό
--	--	--	--	--

Αριθμ. 1638

(2)

Επικύρωση καθορισμού οριογραμμών του υδατορέματος που διέρχεται όμορα της ιδιοκτησίας Τσαντήλα Δημητρίου στη θέση «Βρυσάρι» της Μέσης Συνοικίας Τρικάλων του Δήμου Ξυλοκάστρου του Νομού Κορινθίας.

Ο ΓΕΝΙΚΟΣ ΓΡΑΜΜΑΤΕΑΣ
ΠΕΡΙΦΕΡΕΙΑΣ ΠΕΛΟΠΟΝΝΗΣΟΥ

Έχοντας υπόψη:

1. Τις διατάξεις των άρθρων 5, 6 και 8 του ν. 3200/1955: «Περί Διοικητικής Αποκέντρωσης».

2. Τις διατάξεις του ν. 2853/16.7.1922 «Περί υδραυλικών εν γένει έργων και αστυνομεύσεως των Δημοσίων Υδάτων», όπως αυτές τροποποιήθηκαν με τις αντίστοιχες του ν.δ. 10/29.12.1923 και κωδικοποιήθηκαν από τις διατάξεις του π.δ. 18/21.3.1924 (ΦΕΚ 61Α').

3. Τα οριζόμενα στην υπ' αριθμ. 3046/304/3.2.1989 απόφαση του Αναπληρωτή Υπουργού Περιβάλλοντος Χωροταξίας και Δημοσίων Έργων: «Κτιριοδομικός Κατανομισμός» και ειδικότερα τις διατάξεις του άρθρου 6 αυτού σχετικά με τη δόμηση κοντά σε ρέματα, όπως ισχύει σήμερα.

4. Τις διατάξεις του ν. 3010/25.4.2002 (Α' 91) «Εναρμόνιση του ν. 1650/1986 με τις οδηγίες 97/11 ΕΕ και 96/61 ΕΕ» και ειδικότερα τις διατάξεις του άρθρου 5 αυτού «Διαδικασία Οριοθέτησης και ρυθμίσεις θεμάτων για τα υδατορέματα».

5. Τις διατάξεις του ν. 2503/1997 (ΦΕΚ 107Α'/30.5.1997) «Διοίκηση, Οργάνωση, Στελέχωση της Περιφέρειας, Ρυθμίσεις θεμάτων για την Τοπική Αυτοδιοίκηση και άλλες διατάξεις».

6. Τις οικίες διατάξεις του ν. 2508/1997 (ΦΕΚ 124Α'/13.6.1997) «Βιώσιμη Οικιστική Ανάπτυξη των πόλεων και οικισμών της χώρας και άλλες διατάξεις».

7. Τις οικίες διατάξεις του ν. 2690/1999 (ΦΕΚ 45Α'/1999) «Κύρωση Κώδικα Διοικητικής Διαδικασίας και άλλες διατάξεις».

8. Τα οριζόμενα στην υπ' αριθμ. 19664/20.12.2001 απόφαση του Γενικού Γραμματέα Περιφέρειας Πελοποννήσου.

9. Τα οριζόμενα στην υπ' αριθμ. 1592/14.2.2002 απόφαση του Γενικού Γραμματέα Περιφέρειας Πελοποννήσου.

10. Το από 25.2007 τοπογραφικό και υψομετρικό διάγραμμα (αρ. σχεδίου 3 κλίμακας 1:200) καθορισμού των οριογραμμών του υδατορέματος που διέρχεται όμορα της ιδιοκτησίας Τσαντήλα Δημητρίου στη θέση «Βρυσάρι» της Μέσης Συνοικίας Τρικάλων του Δήμου Ξυλοκάστρου του Νομού Κορινθίας, όπως συντάχθηκε από τον Σιαπκάρα Παντελή Πτυχιούχο Πολιτικό Μηχανικό Τ.Ε., ελέγχθηκε και θεωρήθηκε στις 10.4.2009 από τη Δ/ση Τεχνικών Υπηρεσιών της Νομαρχιακής Αυτοδιοίκησης Κορινθίας.


11. Την υπ' αριθμ. 1881/21.4.2009 απόφαση της Δ/σης Τεχνικών Υπηρεσιών της Νομαρχιακής Αυτοδιοίκησης Κορινθίας με την οποία καθορίζονται οι οριογραμμές του υδατορέματος που διέρχεται όμορα της ιδιοκτησίας Τσαντήλα Δημητρίου στη θέση «Βρυσάρι» της Μέσης Συνοικίας Τρικάλων του Δήμου Ξυλοκάστρου του Νομού Κορινθίας, σύμφωνα με το αμέσως πιο πάνω αναφερόμενο τοπογραφικό και υψομετρικό διάγραμμα, αποφασίζουμε:


Την επικύρωση των οριογραμμών του υδατορέματος που διέρχεται όμορα της ιδιοκτησίας Τσαντήλα Δημητρίου στη θέση «Βρυσάρι» της Μέσης Συνοικίας Τρικάλων του Δήμου Ξυλοκάστρου του Νομού Κορινθίας, οριζομένων με τα σημεία 1 έως 5 (αριστερά) και 6 έως 10 (δεξιά) εκατέρωθεν της ροής αυτού, σύμφωνα με το από 25.2007 τοπογραφικό και υψομετρικό διάγραμμα (αρ. σχεδίου 3 κλίμακας 1:200) το οποίο συντάχθηκε από τον Σιαπκάρα Παντελή Πτυχιούχο Πολιτικό Μηχανικό Τ.Ε., ελέγχθηκε και θεωρήθηκε στις 10.4.2009 από τη Δ/ση Τεχνικών Υπηρεσιών της Νομαρχιακής Αυτοδιοίκησης Κορινθίας και αποτελεί αναπόσπαστο μέρος της απόφασης αυτής.


Η απόφαση αυτή μαζί με το συνημμένο Τοπογραφικό και Υψομετρικό διάγραμμα καθορισμού των οριογραμμών να δημοσιευθούν στην Εφημερίδα της Κυβερνήσεως.

Τρίπολη, 28 Απριλίου 2009

Ο Γενικός Γραμματέας Περιφέρειας
ΝΙΚΟΣ Κ. ΑΓΓΕΛΟΠΟΥΛΟΣ

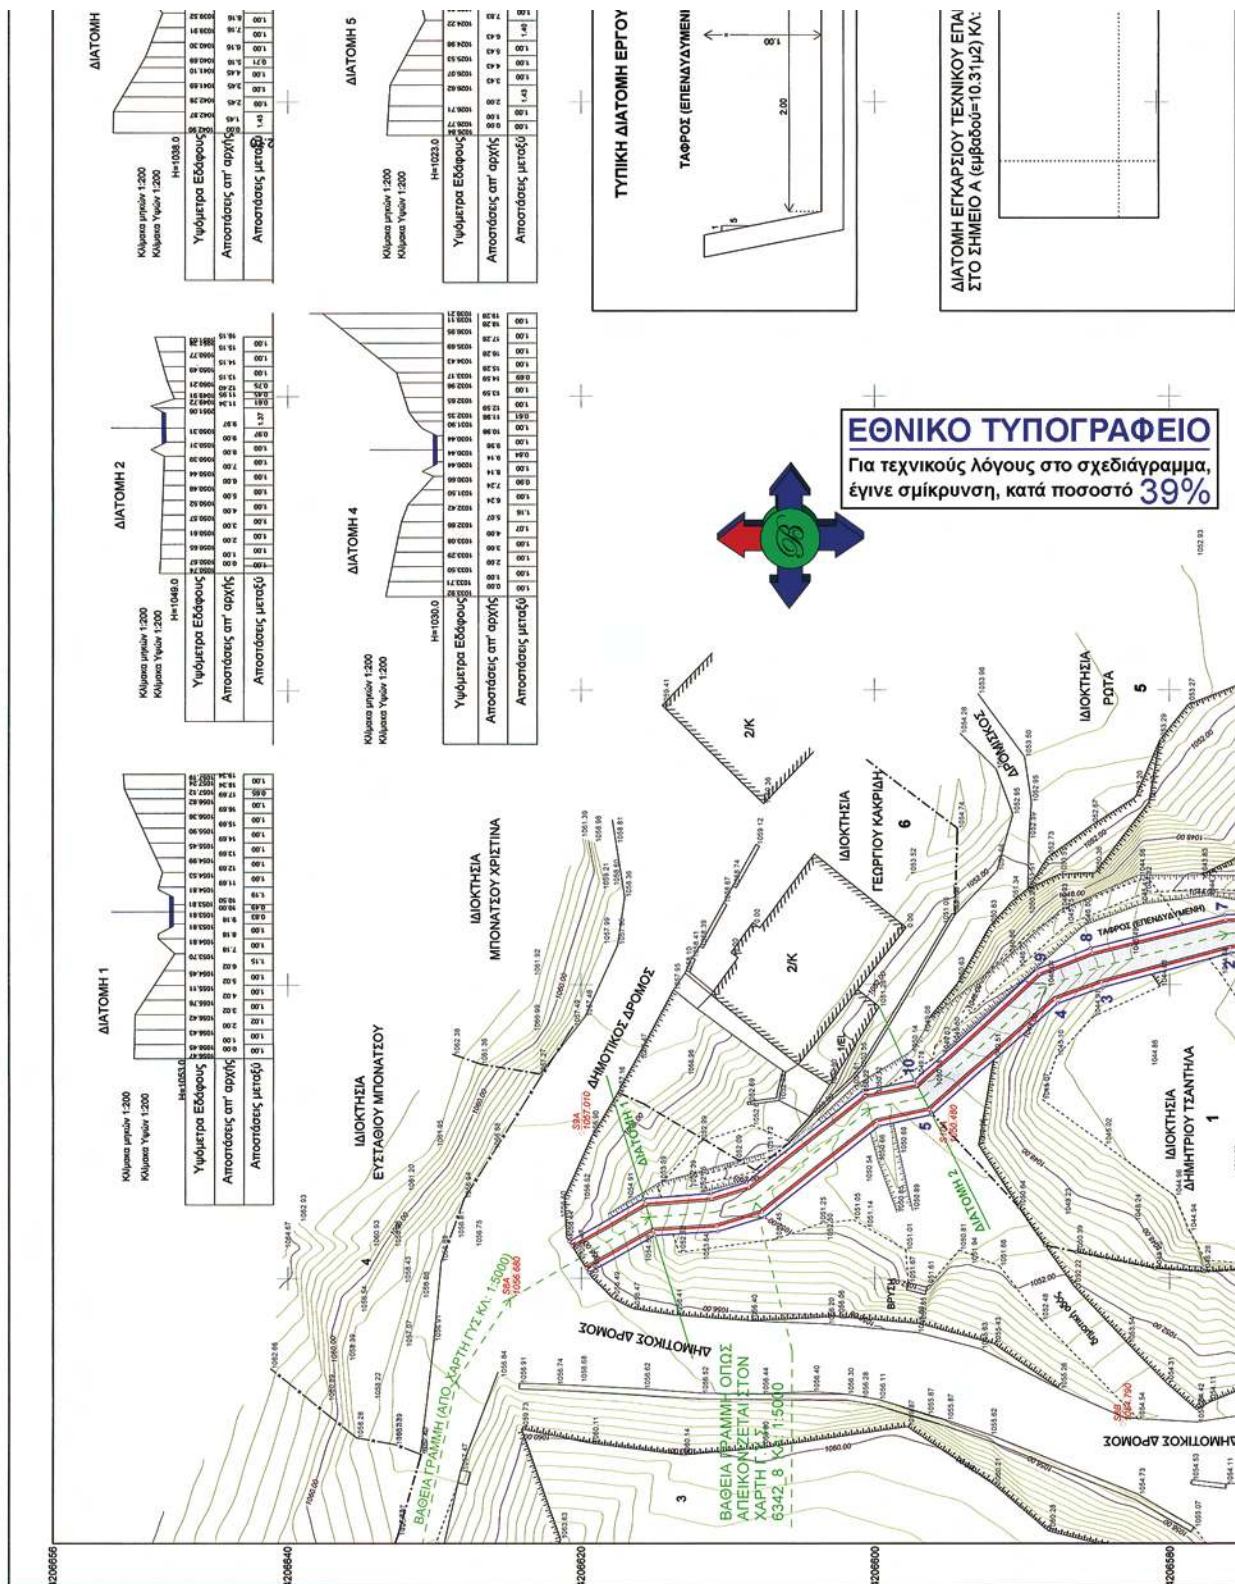

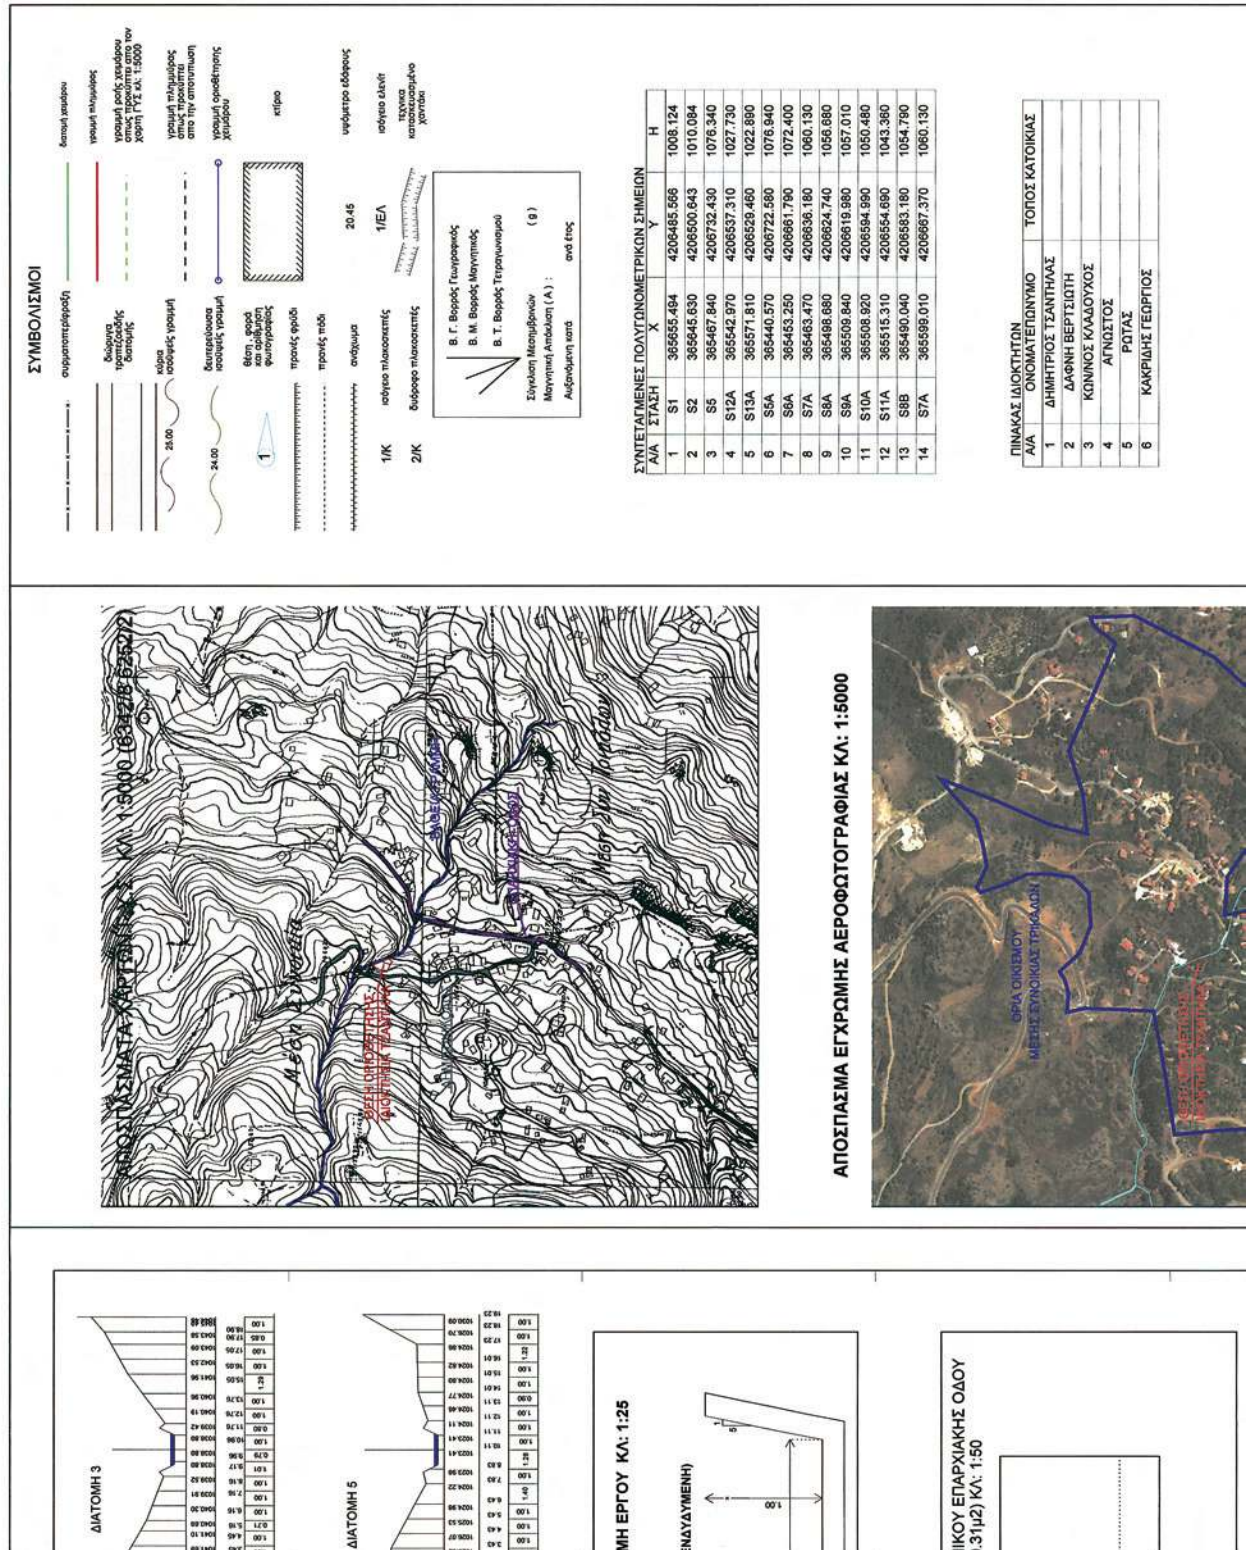

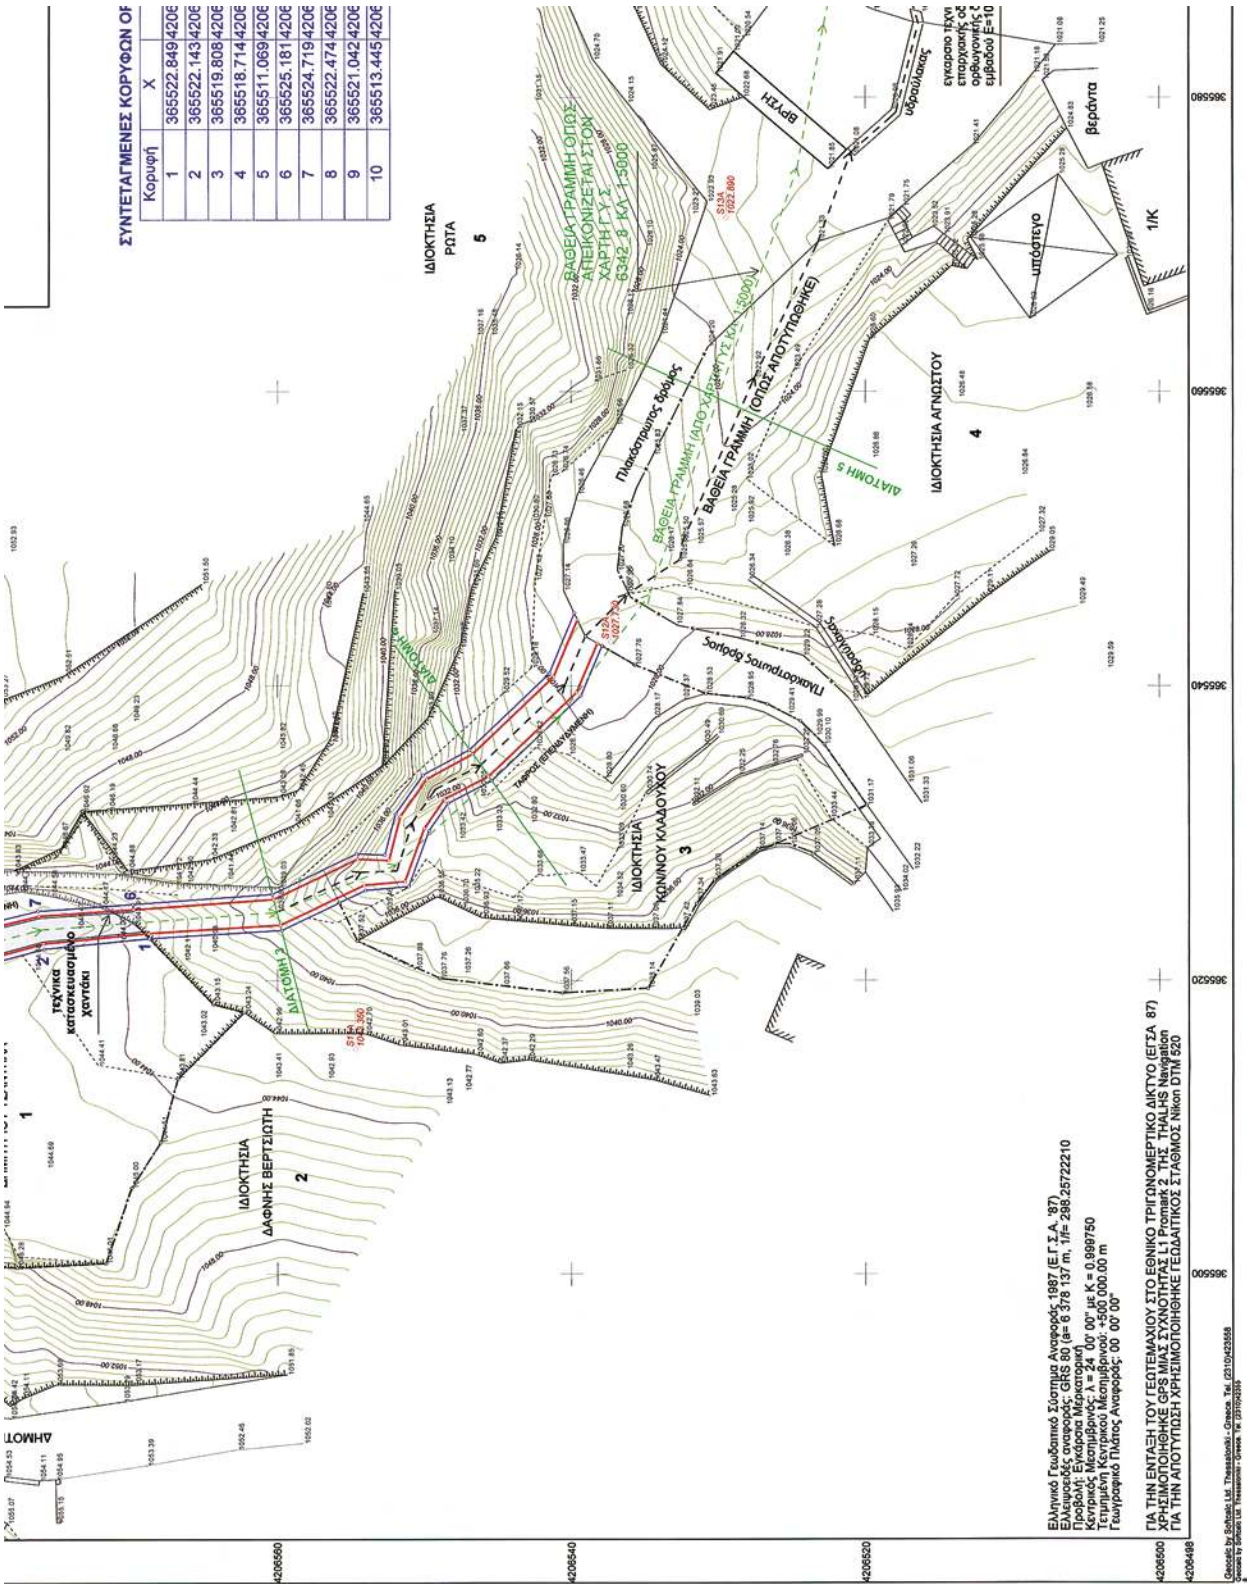

ΠΡΟΓΡΑΦΩΝ ΟΡΙΟΘΕΤΗΣΗΣ

X	Y
222.849	4206568.699
222.143	4206575.851
19.808	4206584.512
18.714	4206587.593
11.069	4206596.131
25.181	4206599.813
24.719	4206576.276
22.474	4206585.358
21.042	4206589.018
13.445	4206597.325



Ο ΜΕΛΕΤΗΤΗΣ	ΑΠΟΣ. Δ.Σ. ΕΠΙΧΕΙΡΗΣ. ΜΕΛΕΤΗΣ	ΦΕΡΟΜΕΝΗ ΜΕΛΕΤΗΣ	Ο ΔΙΟΝΥΣ. ΤΟΤ. / 200
ΚΥΑΤΟ 2.05.2007	ΚΟΡΙΝΘΟΣ: 10 / 1 / 2007	ΕΛΕΓΧΟΣ ΜΕΛΕΤΗΣ	Ο ΔΙΟΝΥΣ. ΤΟΤ. / 200
 ΜΑΡΚΟΣ ΚΑΡΑΓΕΩΡΓΙΟΥ ΠΡΟΕΔΡΟΣ ΠΟΛΙΤΙΚΩΝ ΜΗΧΑΝΙΚΩΝ Τ.Ε.	 ΠΑΝΑΓΙΩΣ Δ. ΜΑΝΤΑΣ ΝΕΡ. ΤΟΡΒΟΝ. ΕΠΙΧΕΙΡΗΣ. ΑΕ Σ.Β.Ε.	 ΥΠΟΥΡΓΕΙΟ ΚΑΤΑΣΤΡΟΦΩΝ ΚΑΙ ΠΡΟΣΤΑΣΙΑΣ ΚΥΒΕΡΝΗΣΕΩΣ	
ΚΥΡΙΟΣ ΕΡΓΟΥ	ΤΕΧΝΙΚΟ ΓΡΑΦΕΙΟ ΣΙΑΠΚΑΡΑΣ Ι. ΠΑΝΤΕΛΗΣ ΠΥΛΑΓΟΥΧΟΣ ΠΟΛΙΤΙΚΩΣ ΜΗΧΑΝΙΚΟΣ Τ.Ε. ΑΡΑΤΟΥ 15 ΚΥΑΤΟ 2742-2-20770 email: panagiotis@pyla.gr	 ΔΗΜΗΤΡΙΟΣ ΤΣΑΝΤΗΛΑΣ Νίκης 6, Κηφισσός	αρ.πρ...1538103 απόφαση Γεν. Γραφ. Περιφέρειας Τ.Ε. ΔΕΛΤΑΙΟΝΙΟΥ 05/04/07
ΕΡΓΟ	ΠΡΟΣΤΑΣΙΑ ΕΠΕΧΕΙΡΗΣΕΩΣ ΚΑΙ ΟΡΘΟΕΤΗΣΙΑ ΥΔΑΤΟΦΑΝΤΩΣ ΕΝΤΟΣ ΤΩΝ ΟΡΙΩΝ ΤΟΥ ΟΙΚΙΣΜΟΥ ΤΩ Δ. ΑΡΤΟΣ ΜΕΤΩ ΣΥΝΟΙΚΙΑΣ ΤΡΙΚΛΑΣ ΤΡΙΚΛΑΣ ΤΟΥ ΔΗΜΟΥ ΕΥΚΛΑΙΣΤΡΟΥ Ν. ΚΟΡΙΝΘΙΑΣ ΣΤΗ ΘΕΣΗ "ΒΥΤΑΡΑ"		
ΤΙΤΛΟΣ ΣΧΕΔΙΟΥ	ΟΡΙΣΤΟΤΕΛΟΦΑΝΟ ΚΑΤΑΡΤΙΣΜΑ ΜΕ ΤΙΣ ΠΡΟΤΕΙΝΟΜΕΝΕΣ ΓΡΑΜΜΕΣ ΟΡΘΟΕΤΗΣΙΑΣ ΚΑΙ ΕΠΕΧΕΙΡΗΣΗΣ (ΙΣΟΔΙΑΣΤΑΣΗ 0.60M)		
ΚΑΛΩΜΑΚΑ	1 : 200	ΗΜΕΡΟΜΗΝΙΑ 2 - 05 - 2007	ΑΡΙΘΜΟΣ ΣΧΕΔΙΟΥ
	ΣΙΑΠΚΑΡΑΣ Ι. ΠΑΝΤΕΛΗΣ ΠΥΛΑΓΟΥΧΟΣ ΠΟΛΙΤΙΚΩΣ ΜΗΧΑΝΙΚΟΣ Τ.Ε. Α. Μ. Ε. Τ. Ε. Μ. 3.111.8 ΑΡΑΤΟΥ 15 - ΚΥΑΤΟ Τηλ. 2742-2-20770 ΑΦΜ: 065220362 ΔΟΥ ΚΥΑΤΟΥ		3

ΕΘΝΙΚΟ ΤΥΠΟΓΡΑΦΕΙΟ

ΕΦΗΜΕΡΙΣ ΤΗΣ ΚΥΒΕΡΝΗΣΕΩΣ

ΠΕΡΙΦΕΡΕΙΑΚΑ ΓΡΑΦΕΙΑ ΠΩΛΗΣΗΣ Φ.Ε.Κ.

ΘΕΣΣΑΛΟΝΙΚΗ - Βασ. Όλγας 227	23104 23956	ΛΑΡΙΣΑ - Διοικητήριο	2410 597449
ΠΕΙΡΑΙΑΣ - Ευριπίδου 63	210 4135228	ΚΕΡΚΥΡΑ - Σαμαρά 13	26610 89122
ΠΑΤΡΑ - Κορίνθου 327	2610 638109	ΗΡΑΚΛΕΙΟ - Πεδιάδος 2	2810 300781
ΙΩΑΝΝΙΝΑ - Διοικητήριο	26510 87215	ΜΥΤΙΛΗΝΗ - Πλ. Κωνσταντινουπόλεως 1	22510 46654
ΚΟΜΟΤΗΝΗ - Δημοκρατίας 1	25310 22858		

ΤΙΜΗ ΠΩΛΗΣΗΣ ΦΥΛΛΩΝ ΤΗΣ ΕΦΗΜΕΡΙΔΟΣ ΤΗΣ ΚΥΒΕΡΝΗΣΕΩΣ

Σε έντυπη μορφή

- Για τα Φ.Ε.Κ. από 1 μέχρι 16 σελίδες σε 1 €, προσαυξανόμενη κατά 0,20 € για κάθε επιπλέον οκτασέλιδο ή μέρος αυτού.
- Για τα φωτοαντίγραφα Φ.Ε.Κ. σε 0,15 € ανά σελίδα.

Σε μορφή DVD/CD

Τεύχος	Ετήσια έκδοση	Τριμηνιαία έκδοση	Μηνιαία έκδοση	Τεύχος	Ετήσια έκδοση	Τριμηνιαία έκδοση	Μηνιαία έκδοση
Α'	150 €	40 €	15 €	Α.Α.Π.	110 €	30 €	-
Β'	300 €	80 €	30 €	Ε.Β.Ι.	100 €	-	-
Γ'	50 €	-	-	Α.Ε.Δ.	5 €	-	-
Υ.Ο.Δ.Δ.	50 €	-	-	Δ.Δ.Σ.	200 €	-	20 €
Δ'	110 €	30 €	-	Α.Ε. - Ε.Π.Ε. και Γ.Ε.ΜΗ.	-	-	100 €

- Η τιμή πώλησης μεμονωμένων Φ.Ε.Κ. σε μορφή cd-rom από εκείνα που διατίθενται σε ψηφιακή μορφή και μέχρι 100 σελίδες, σε 5 € προσαυξανόμενη κατά 1 € ανά 50 σελίδες.
- Η τιμή πώλησης σε μορφή cd-rom/dvd, δημοσιευμάτων μιας εταιρείας στο τεύχος Α.Ε.-Ε.Π.Ε. και Γ.Ε.ΜΗ. σε 5 € ανά έτος.

ΠΑΡΑΓΕΛΙΑ ΚΑΙ ΑΠΟΣΤΟΛΗ Φ.Ε.Κ.: Τηλεφωνικά: 210 4071010 - fax: 210 4071010 - internet: <http://www.et.gr>

ΕΤΗΣΙΕΣ ΣΥΝΔΡΟΜΕΣ Φ.Ε.Κ.

Τεύχος	Έντυπη μορφή	Ψηφιακή Μορφή	Τεύχος	Έντυπη μορφή	Ψηφιακή Μορφή
Α'	225 €	190 €	Α.Ε.Δ.	10 €	Δωρεάν
Β'	320 €	225 €	Α.Ε. - Ε.Π.Ε. και Γ.Ε.ΜΗ.	2.250 €	645 €
Γ'	65 €	Δωρεάν	Δ.Δ.Σ.	225 €	95 €
Υ.Ο.Δ.Δ.	65 €	Δωρεάν	Α.Σ.Ε.Π.	70 €	Δωρεάν
Δ'	160 €	80 €	Ο.Π.Κ.	-	Δωρεάν
Α.Α.Π.	160 €	80 €	Α' + Β' + Δ' + Α.Α.Π.	-	450 €
Ε.Β.Ι.	65 €	33 €			

- Το τεύχος Α.Σ.Ε.Π. (έντυπη μορφή) θα αποστέλλεται σε συνδρομητές ταχυδρομικά, με την επιβάρυνση των 70 €, ποσό το οποίο αφορά τα ταχυδρομικά έξοδα.
- Για την παροχή πρόσβασης μέσω διαδικτύου σε Φ.Ε.Κ. προηγούμενων ετών και συγκεκριμένα στα τεύχη: α) Α, Β, Δ, Α.Α.Π., Ε.Β.Ι. και Δ.Δ.Σ., η τιμή προσαυξάνεται, πέραν του ποσού της ετήσιας συνδρομής του 2007, κατά 40 € ανά έτος και ανά τεύχος και β) για το τεύχος Α.Ε.-Ε.Π.Ε. & Γ.Ε.ΜΗ., κατά 60 € ανά έτος παλαιότητας.

* Η καταβολή γίνεται σε όλες τις Δημόσιες Οικονομικές Υπηρεσίες (Δ.Ο.Υ.). Το πρωτότυπο διπλότυπο (έγγραφο αριθμ. πρωτ. 9067/28.2.2005 2η Υπηρεσία Επιτρόπου Ελεγκτικού Συνεδρίου) με φροντίδα των ενδιαφερομένων, πρέπει να αποστέλλεται ή να κατατίθεται στο Εθνικό Τυπογραφείο (Καποδιστρίου 34, Τ.Κ. 104 32 Αθήνα).

* Σημειώνεται ότι φωτοαντίγραφα διπλοτύπων, ταχυδρομικές Επιταγές για την εξόφληση της συνδρομής, δεν γίνονται δεκτά και θα επιστρέφονται.

* Οι οργανισμοί τοπικής αυτοδιοίκησης, τα νομικά πρόσωπα δημοσίου δικαίου, τα μέλη της Ένωσης Ιδιοκτητών Ημερησίου Τύπου Αθηνών και Επαρχίας, οι τηλεοπτικοί και ραδιοφωνικοί σταθμοί, η Ε.Σ.Η.Ε.Α., τα τριτοβάθμια συνδικαλιστικά Όργανα και οι τριτοβάθμιες επαγγελματικές ενώσεις δικαιούνται έκπτωσης πενήντα τοις εκατό (50%) επί της ετήσιας συνδρομής (τρέχον έτος + παλαιότητα).

* Το ποσό υπέρ Τ.Α.Π.Ε.Τ. [5% επί του ποσού συνδρομής (τρέχον έτος + παλαιότητα)], καταβάλλεται ολόκληρο (Κ.Α.Ε. 3512) και υπολογίζεται πριν την έκπτωση.

* Στην Ταχυδρομική συνδρομή του τεύχους Α.Σ.Ε.Π. δεν γίνεται έκπτωση.

Πληροφορίες για δημοσιεύματα που καταχωρούνται στα Φ.Ε.Κ. στο τηλ.: 210 5279000.

Φωτοαντίγραφα παλαιών Φ.Ε.Κ.: Μάρνη 8 τηλ.: 210 8220885, 210 8222924, 210 5279050.

Οι πολίτες έχουν τη δυνατότητα ελεύθερης ανάγνωσης των δημοσιευμάτων που καταχωρούνται σε όλα τα τεύχη της Εφημερίδας της Κυβερνήσεως πλην εκείνων που καταχωρούνται στο τεύχος Α.Ε.-Ε.Π.Ε. και Γ.Ε.ΜΗ., από την ιστοσελίδα του Εθνικού Τυπογραφείου (www.et.gr).

Οι υπηρεσίες εξυπηρέτησης πολιτών λειτουργούν καθημερινά από 08:00 μέχρι 13:00



* 0 4 0 0 1 9 4 1 9 0 5 0 9 0 0 0 8 *

ΑΠΟ ΤΟ ΕΘΝΙΚΟ ΤΥΠΟΓΡΑΦΕΙΟ

ΚΑΠΟΔΙΣΤΡΙΟΥ 34 * ΑΘΗΝΑ 104 32 * ΤΗΛ. 210 52 79 000 * FAX 210 52 21 004
ΗΛΕΚΤΡΟΝΙΚΗ ΔΙΕΥΘΥΝΣΗ: <http://www.et.gr> — e-mail: webmaster.et@et.gr